


交野小学校 アスベスト使用部位調査リスト(H26年度施設台帳学校平面図対応)

交野小学校 アスベスト使用部位調査リスト(H26年度施設台帳学校平面図対応)			● 吹付け石綿使用可能性部位			▲ アスベスト成形板使用可能性部位			外部仕上表			備考		
棟番号	校舎棟名	室名	床	可能性	壁	可能性	天井	可能性	梁型	可能性	外壁・他		可能性	
①ー1 S39竣工 H06大改 H23耐震	普通教室棟	放課後児童会室									吹付タイル	▲		
		特別活動室					PB9.5捨張り付ロックウール吸音板t12	▲	PB9.5捨張り付ロックウール吸音板t12	▲				
		普通教室												
		廊下	ビニール床シート2.8(ロシール工業ロフォーム)	▲										
①ー2 S42竣工 H06大改 H23耐震	普通教室棟	普通教室(元生活科室)	ビニール床シート2.8(ロシール工業ロフォーム)	▲			リシン吹付				吹付タイル	▲		
		普通教室												
		音楽室			有孔ベニヤ ロックウールt25充填	▲	PB9.5捨張り付ロックウール吸音板t12	▲	PB9.5捨張り付ロックウール吸音板t12	▲				
		廊下	ビニール床シート2.8(ロシール工業ロフォーム)	▲										
② S39竣工	便所棟	階段	ビニール床シート2.8(ロシール工業ロフォーム)	▲										
		便所										吹付タイル	▲	
③ S39竣工	倉庫棟	倉庫									吹付タイル	▲		
④ S45竣工	便所棟	便所					石綿板t6底目地張り	▲			吹付タイル	▲		
⑤ S49竣工 H20耐震	管理・普通教室棟	職員室									吹付タイル	▲		
		校長室					岩綿吸音板張りt12	▲						
		階段	長尺塩ビシートt2.5(日本ビノリウム)	▲			段裏バーライト吹付	▲						
		放送室			有孔ベニヤ ロックウールt25充填	▲	岩綿吸音板張りt12	▲						
		保健室												
		支援学級												
		便所					アスベストラックスt6底目地張り	▲						
		支援学級					プラスター塗	▲	プラスター塗	▲				
		支援学級												
		支援学級												
		便所					アスベストラックスt6底目地張り	▲						
		倉庫												
		図工室												
		準備室												
		配膳室												
		家庭科室												
		準備室												
		配膳室	長尺塩ビシートt2.5(日本ビノリウム)	▲										
		音楽室			有孔ベニヤ ロックウールt25充填	▲	リブ付岩綿吸音板t12 ロックウール充填	▲	リブ付岩綿吸音板t12 ロックウール充填	▲				
		準備室												
		ランチルーム	長尺塩ビシートt2.5(日本ビノリウム)	▲				リブ付岩綿吸音板張りt12	▲					
		特別活動室												
		多目的室												
		普通教室												
便所							アスベストラックスt6底目地張り	▲						
廊下	長尺塩ビシートt2.5(日本ビノリウム)	▲												
ポンプ室														
階段	長尺塩ビシートt2.5(日本ビノリウム)	▲				リシン吹付								
⑥ S49竣工 H23耐震	管理・特別教室棟	下足室 ホール	長尺塩ビシートt2.5(日本ビノリウム)	▲			アスベストラックスt6底目地張り	▲			吹付タイル	▲		
		玄関 ホール	長尺塩ビシートt2.5(日本ビノリウム)	▲			アスベストラックスt6底目地張り	▲						
		事務室	長尺塩ビシートt2.5(日本ビノリウム)	▲			アスベストラックスt6底目地張り	▲						
		校務員室	長尺塩ビシートt2.5(日本ビノリウム)	▲										
		警備員室	長尺塩ビシートt2.5(日本ビノリウム)	▲			アスベストラックスt6底目地張り	▲						
		休養室												
		更衣室	長尺塩ビシートt2.5(日本ビノリウム)	▲										
		印刷室	長尺塩ビシートt2.5(日本ビノリウム)	▲										
		便所					アスベストラックスt6底目地張り	▲						
		図書室					岩綿吸音板張りt12	▲						
		理科室												
		準備室												
		コンピュータルーム												
		会議室			有孔ベニヤ ロックウールt25充填	▲	岩綿吸音板張りt12	▲						
		多目的室			有孔ベニヤ ロックウールt25充填	▲	岩綿吸音板張りt12	▲						
		⑦ S49竣工 H23耐震	屋内運動場	屋内運動場								厚吹きリシン	▲	
放送室														
⑧ S57竣工	プール附属棟	便所												
		更衣室												
		機械室												
⑨ S47竣工	便所棟	便所								吹付タイル	▲			

(平成 26 年度)

施設の配置図

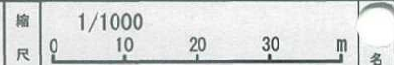


交野小学校

調査番号	都道府県	市町村	学 校	整理番号
27	23	02	801	1735~4

凡 例




建 物


- 未 未とりこわし建物
- 危 危険建物
- 借 借用建物
- 一時 一時使用建物
- 屋外 屋外教育環境整備事業によるもの
- 他 他施設

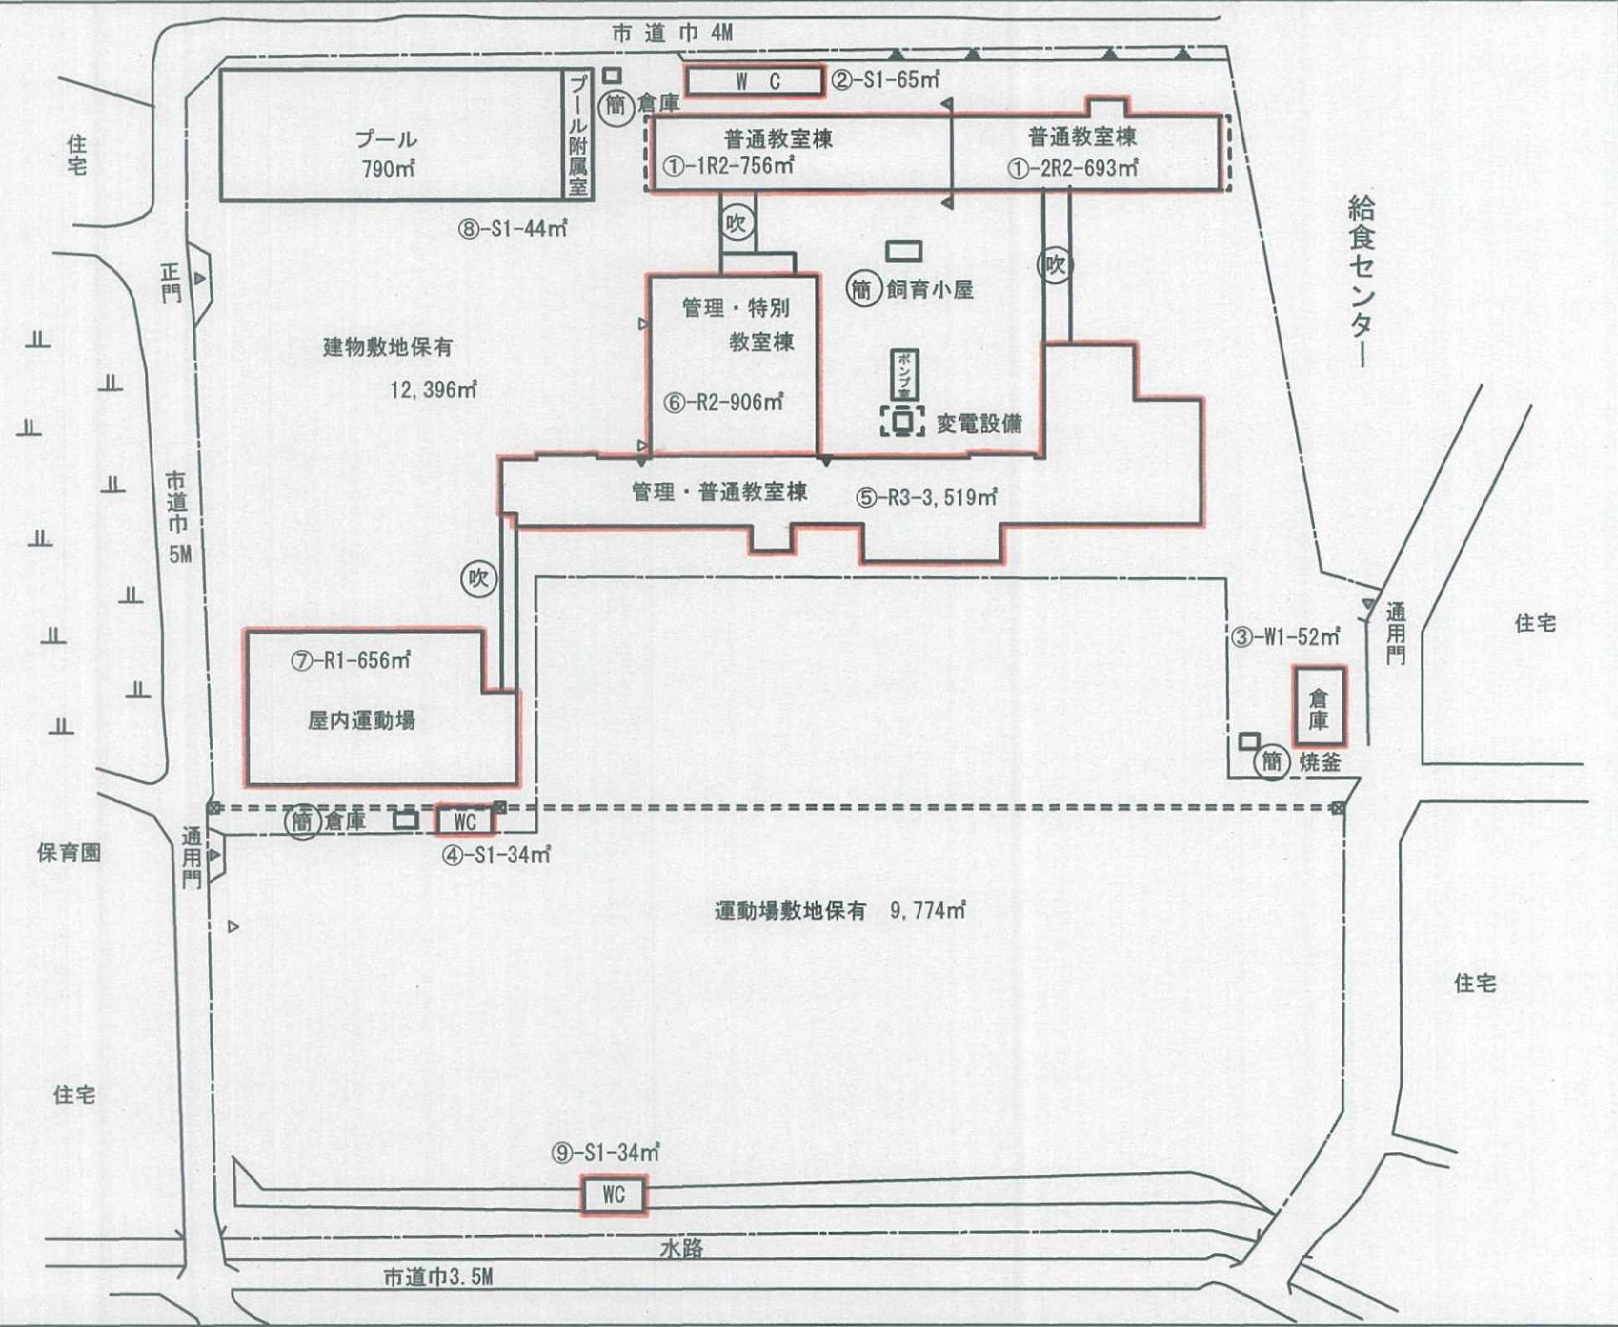

(平成 26 年度)

平 面 図	縮 尺	1/500 0 10 20 m	学 校 名	交野小学校	調 査 番 号	都道府県	市町村	学 校	整 理 番 号	1735~8
					27	230	2801			

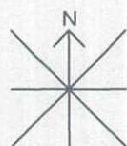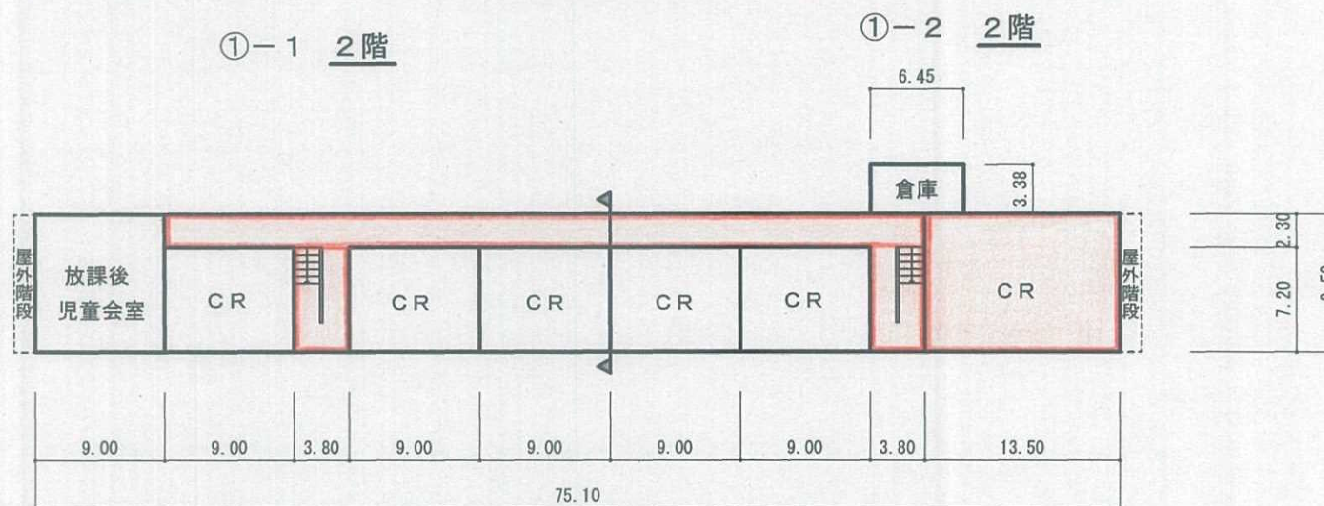
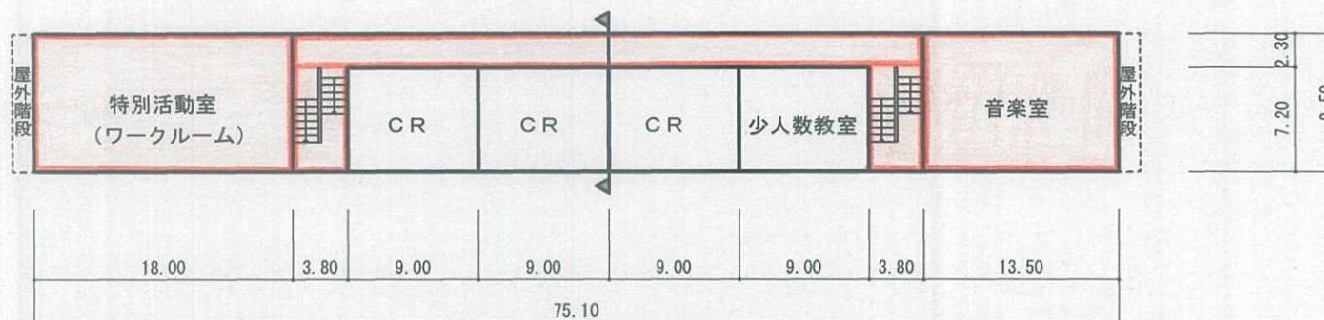


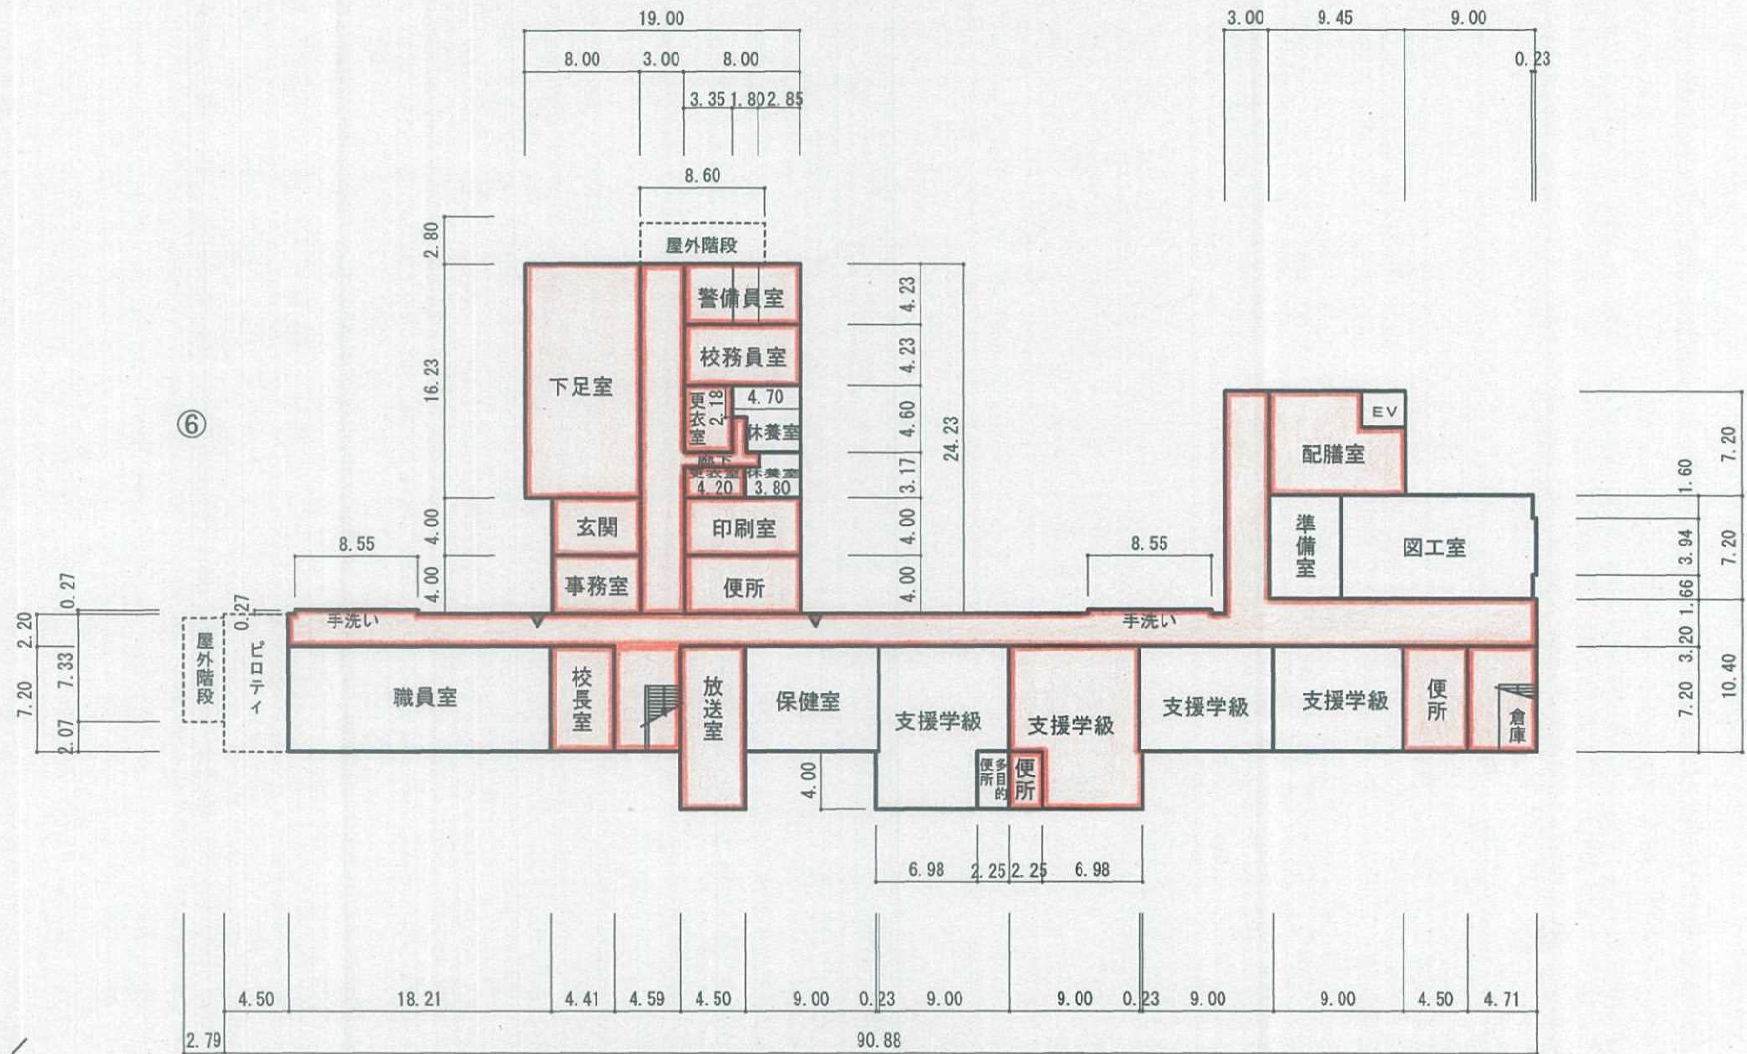

⑤ 1 階

(平成 26 年度)


平 面 図	縮 尺	1/500 0 10 20 m	学 校 名	交野小学校	調 査 番 号	都道府県	市町村	学 校	整 理 番 号	1735~6
						2 7	2 3 0	2 8 0 1		

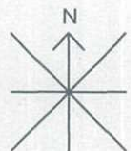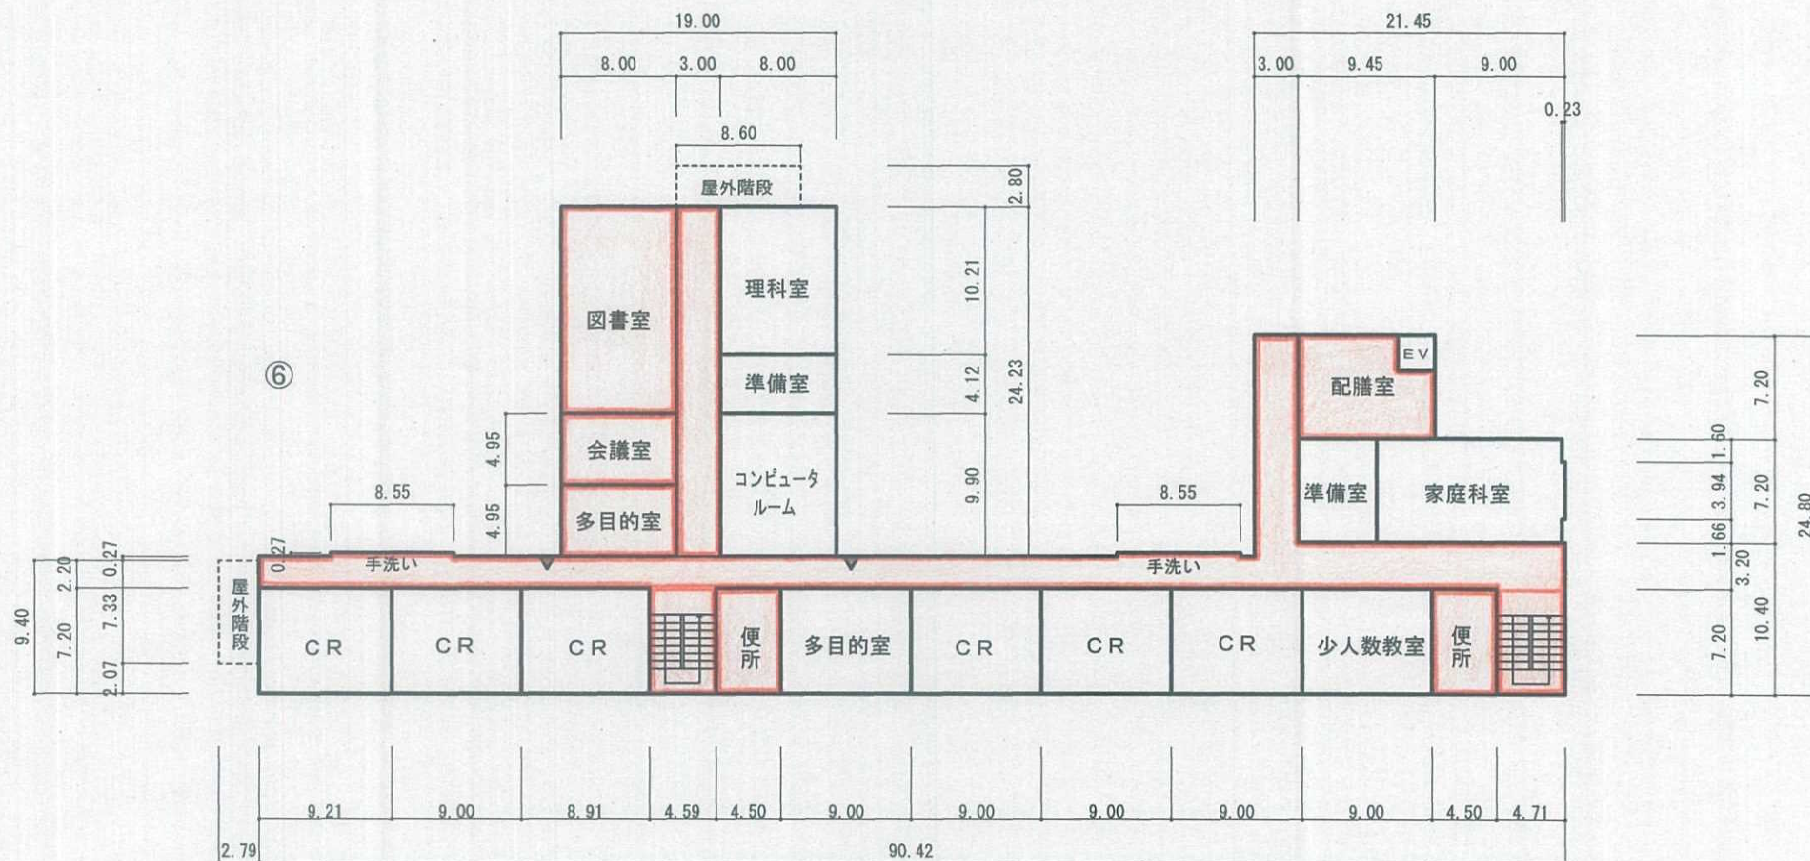

⑤ 2 階








(平成 26 年度)

平 面 図	縮 尺	1/500 0 10 20 m	学 校 名	交野小学校	調査番号	都道府県	市町村	学 校	整理番号	1735~7
						2 7	2 3 0	2 8 0 1		

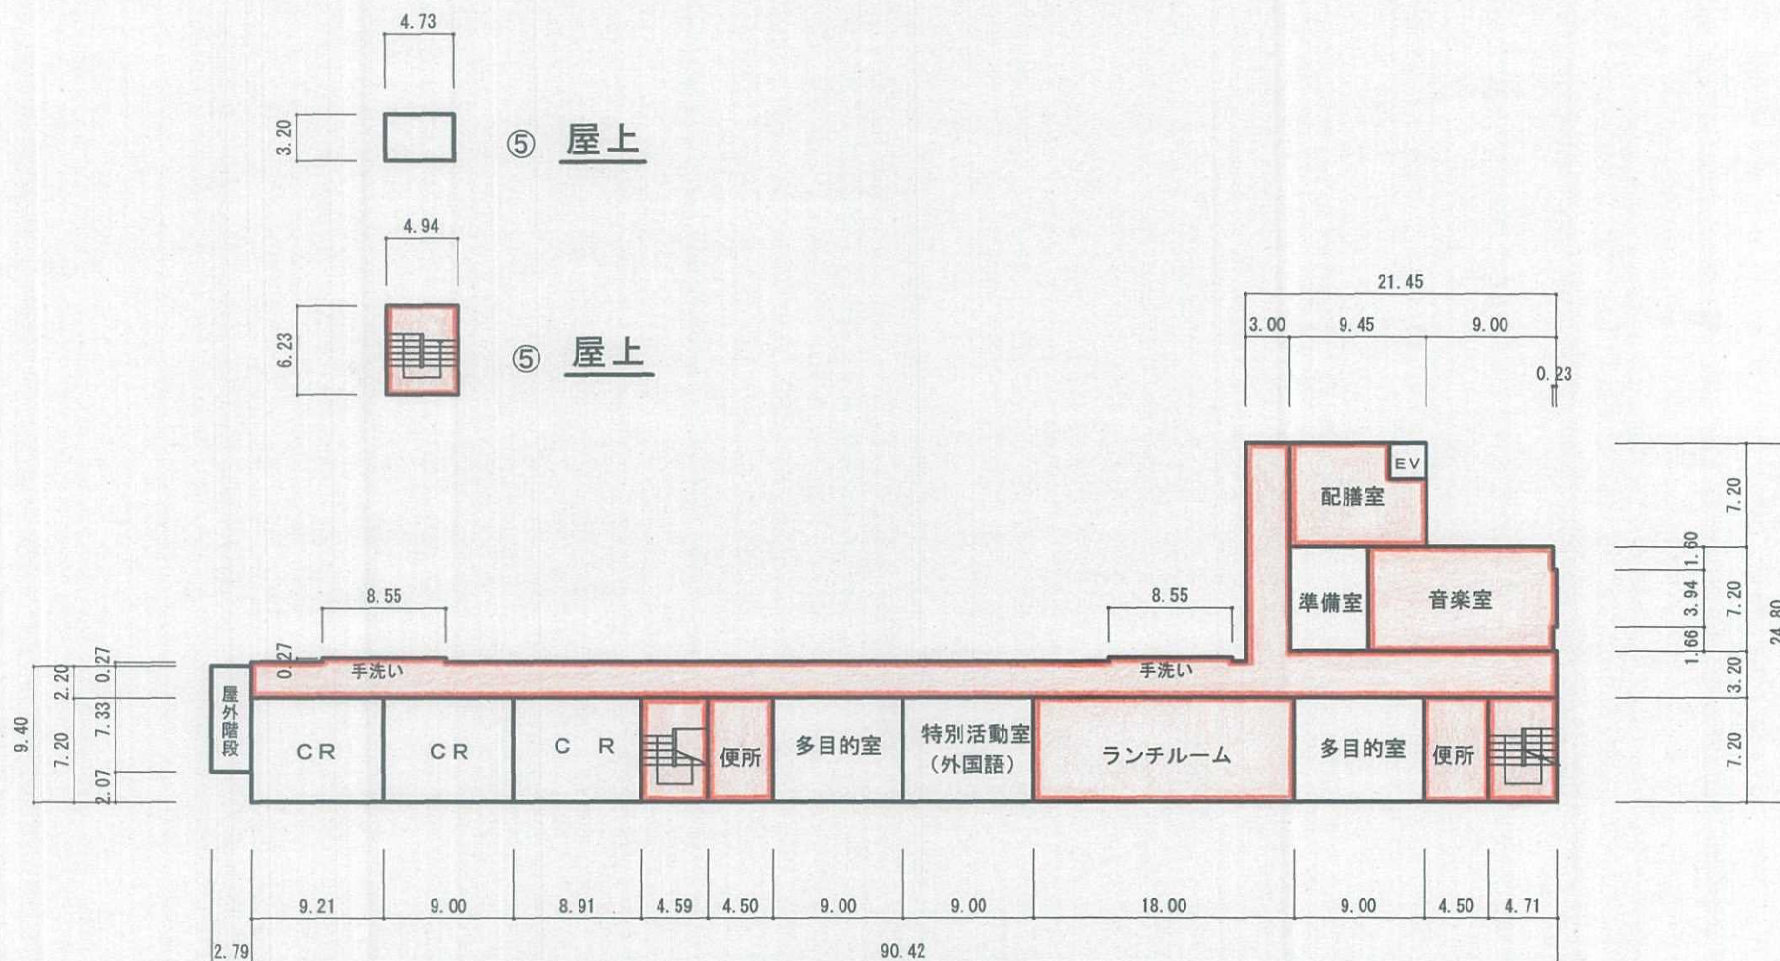

(平成 26 年度)

平面図	縮尺	1/500	0	10	20m	学校名	交野小学校	調査番号	都道府県	市町村	学校	整理番号	1735~9
								27	23	0	28	01	

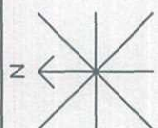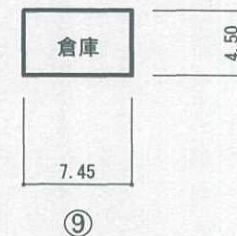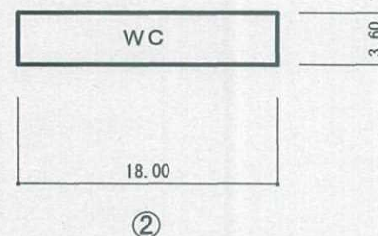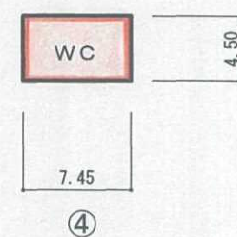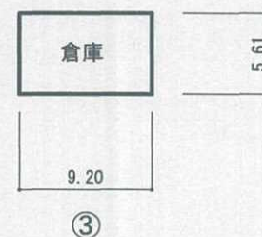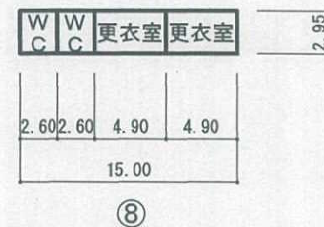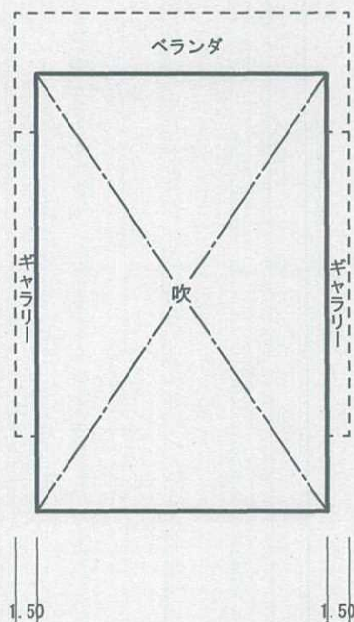

プール専用付属室44㎡