


撤去平面図

1:600



舗装版切断工【夜間】【t=15cm以下】 L=193.74m
 舗装版破碎工【夜間】【t=15cm以下】 A=1650m² (1654.24-4.46)

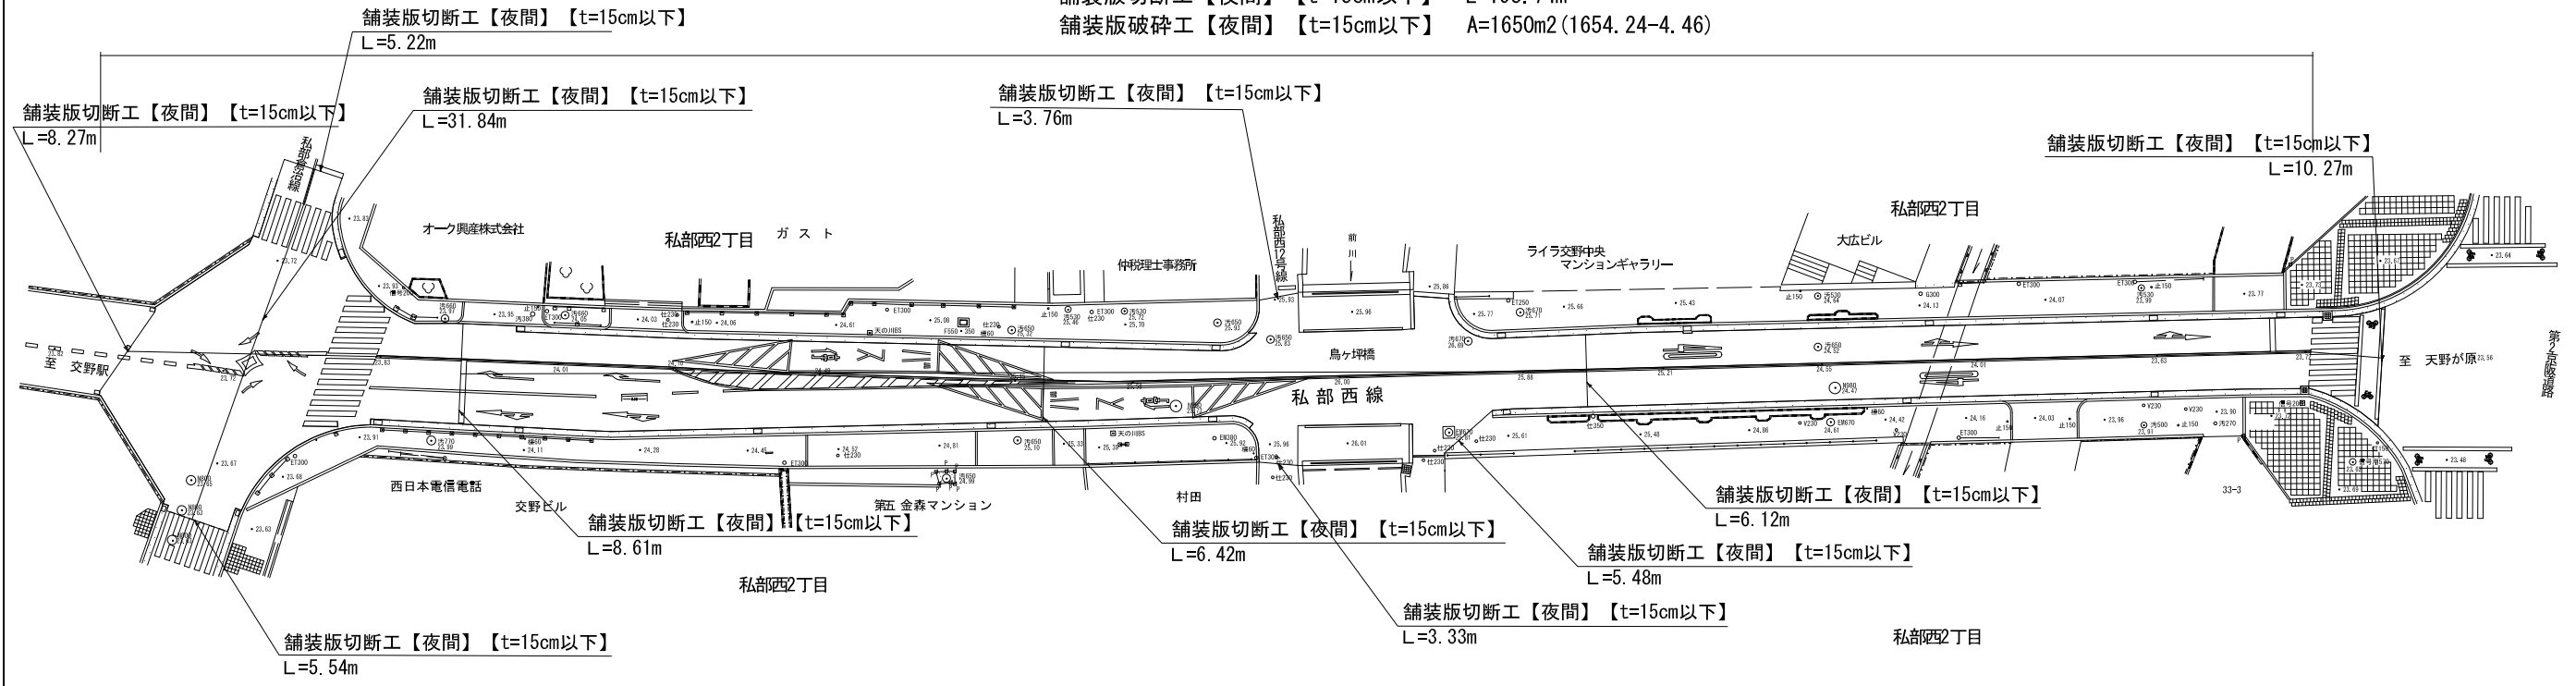

工事名	私部西線舗装補修工事		
図面名	撤去平面図		
縮尺	S=1:600	図面番号	1 / 2
事業者名	交野市都市整備部道路河川課		


計画平面図

1:600



不陸整正工【夜間】【RM-25 t=30mm】 A=1650m²(1654.24-4.46)
 基層工【夜間】【再生粗粒度As20 プライム t=50mm】 A=1650m²(1654.24-4.46)
 表層工【夜間】【再生密粒度As20 タック t=50mm】 A=1650m²(1654.24-4.46)
 区画線設置【夜間】【熔融式手動実線20cm】(中央)黄色 L=166.18m

区画線設置【夜間】
 『交差点マーク』白色 矢印含む
 L=14.68m

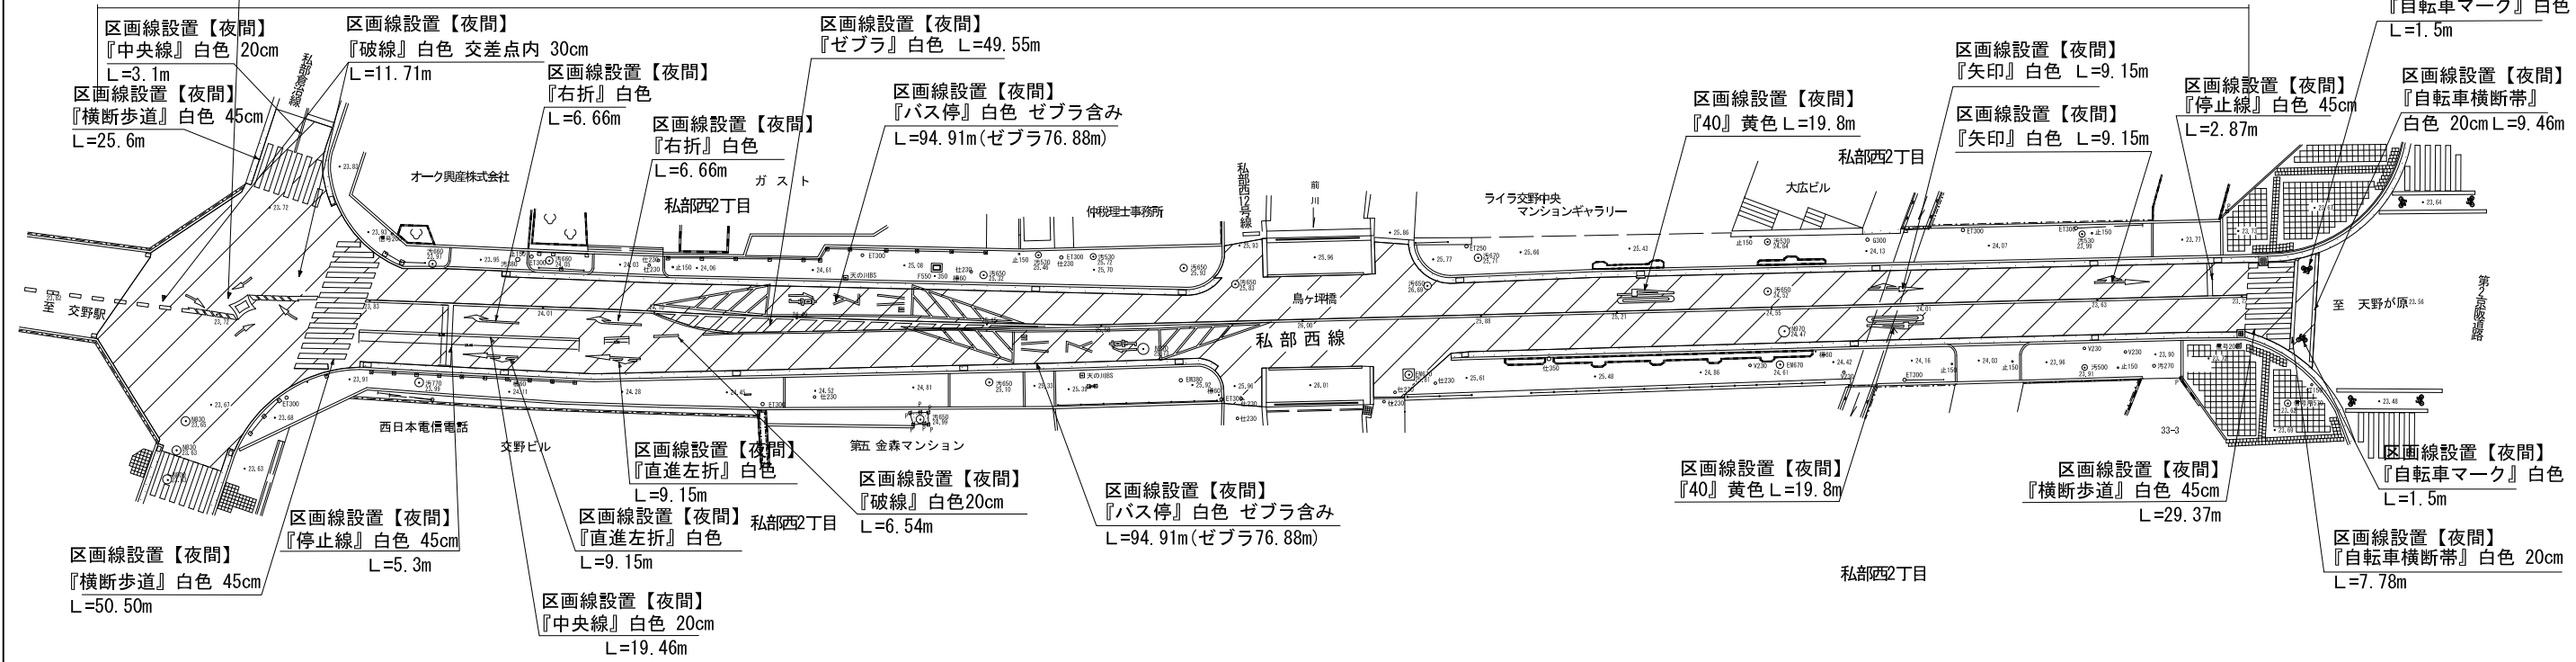

工事名	私部西線舗装補修工事
図面名	計画平面図
縮尺	S=1:600 図面番号 2 / 2
事業者名	交野市都市整備部道路河川課