


令和4年度

平面図	縮尺	1/500 0 10 20 m	学校名	私市小学校	調査番号	都道府県	市町村	学 校	整理番号

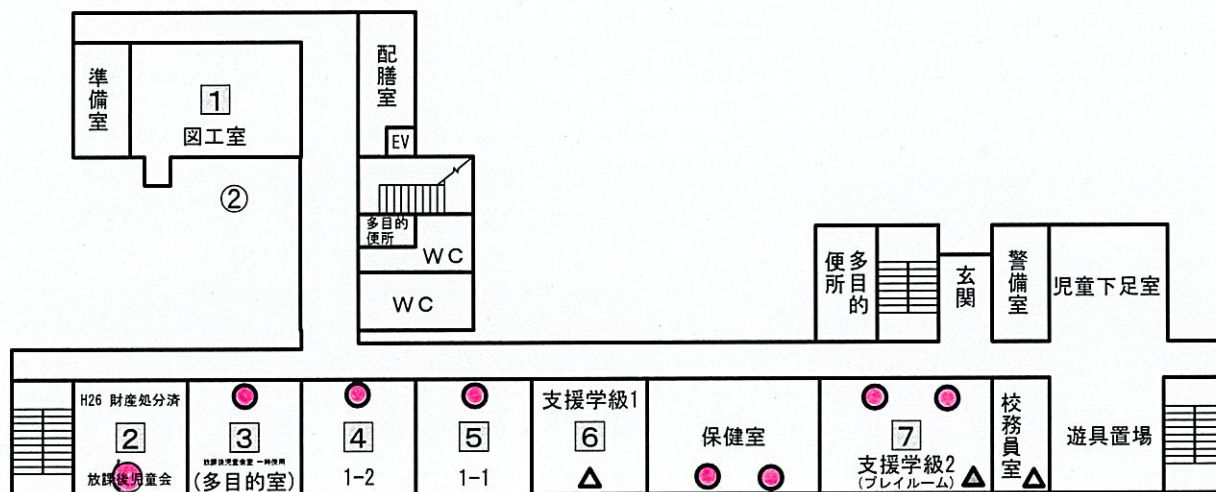

↑  
家庭用空調機であるため清掃計画外




① 1 階

凡 例

○ : ガス空調器	△ : 電気空調器
● : (使用不可) ガス空調器	▲ : (使用不可) 電気空調器

令和4年度

平面図	縮尺 0 1/500 10 20 m	学校名 私市小学校	調査番号	都道府県	市町村	学校	整理番号
-----	-----------------------	--------------	------	------	-----	----	------

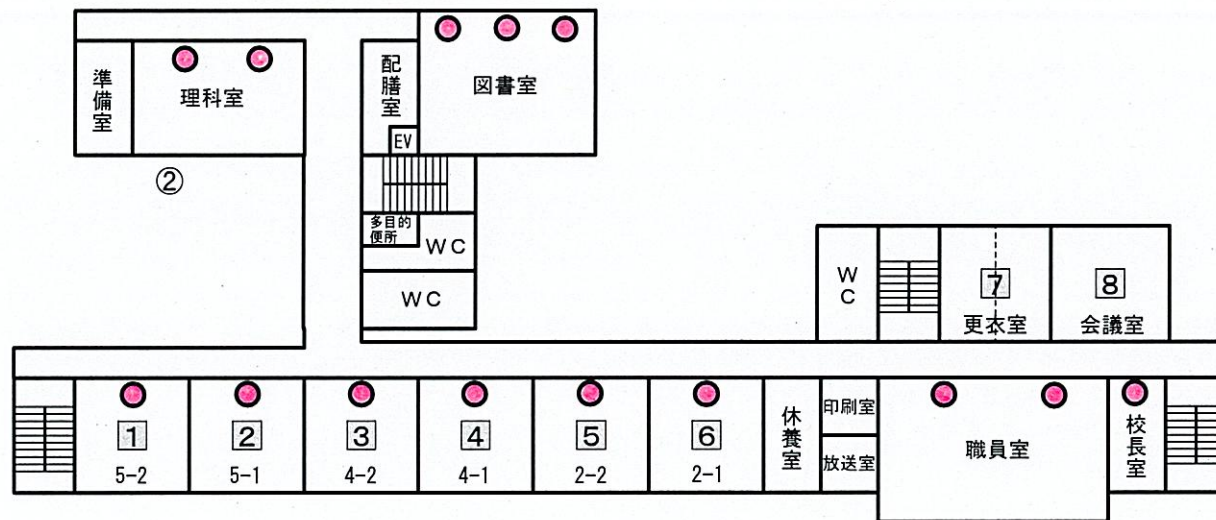


① 2 階

凡 例

○ : ガス空調器	△ : 電気空調器
● : (使用不可) ガス空調器	▲ : (使用不可) 電気空調器

令和4年度

平面図	縮尺	1/500 0 10 20 m	学校名	私市小学校	調査番号	都道府県	市町村	学校	整理番号

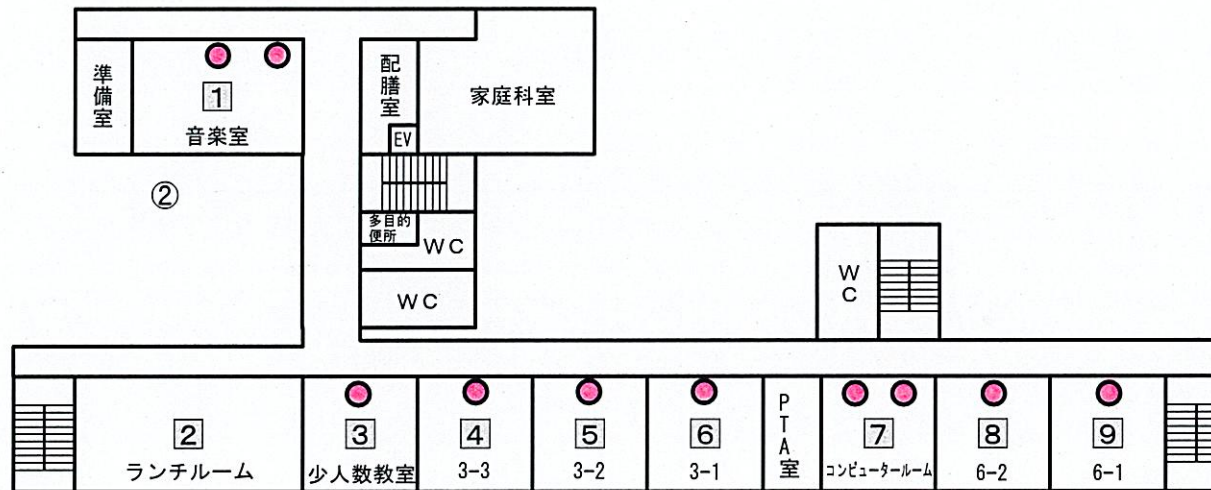

凡 例

○: ガス空調器	△: 電気空調器
●: (使用不可) ガス空調器	▲: (使用不可) 電気空調器