

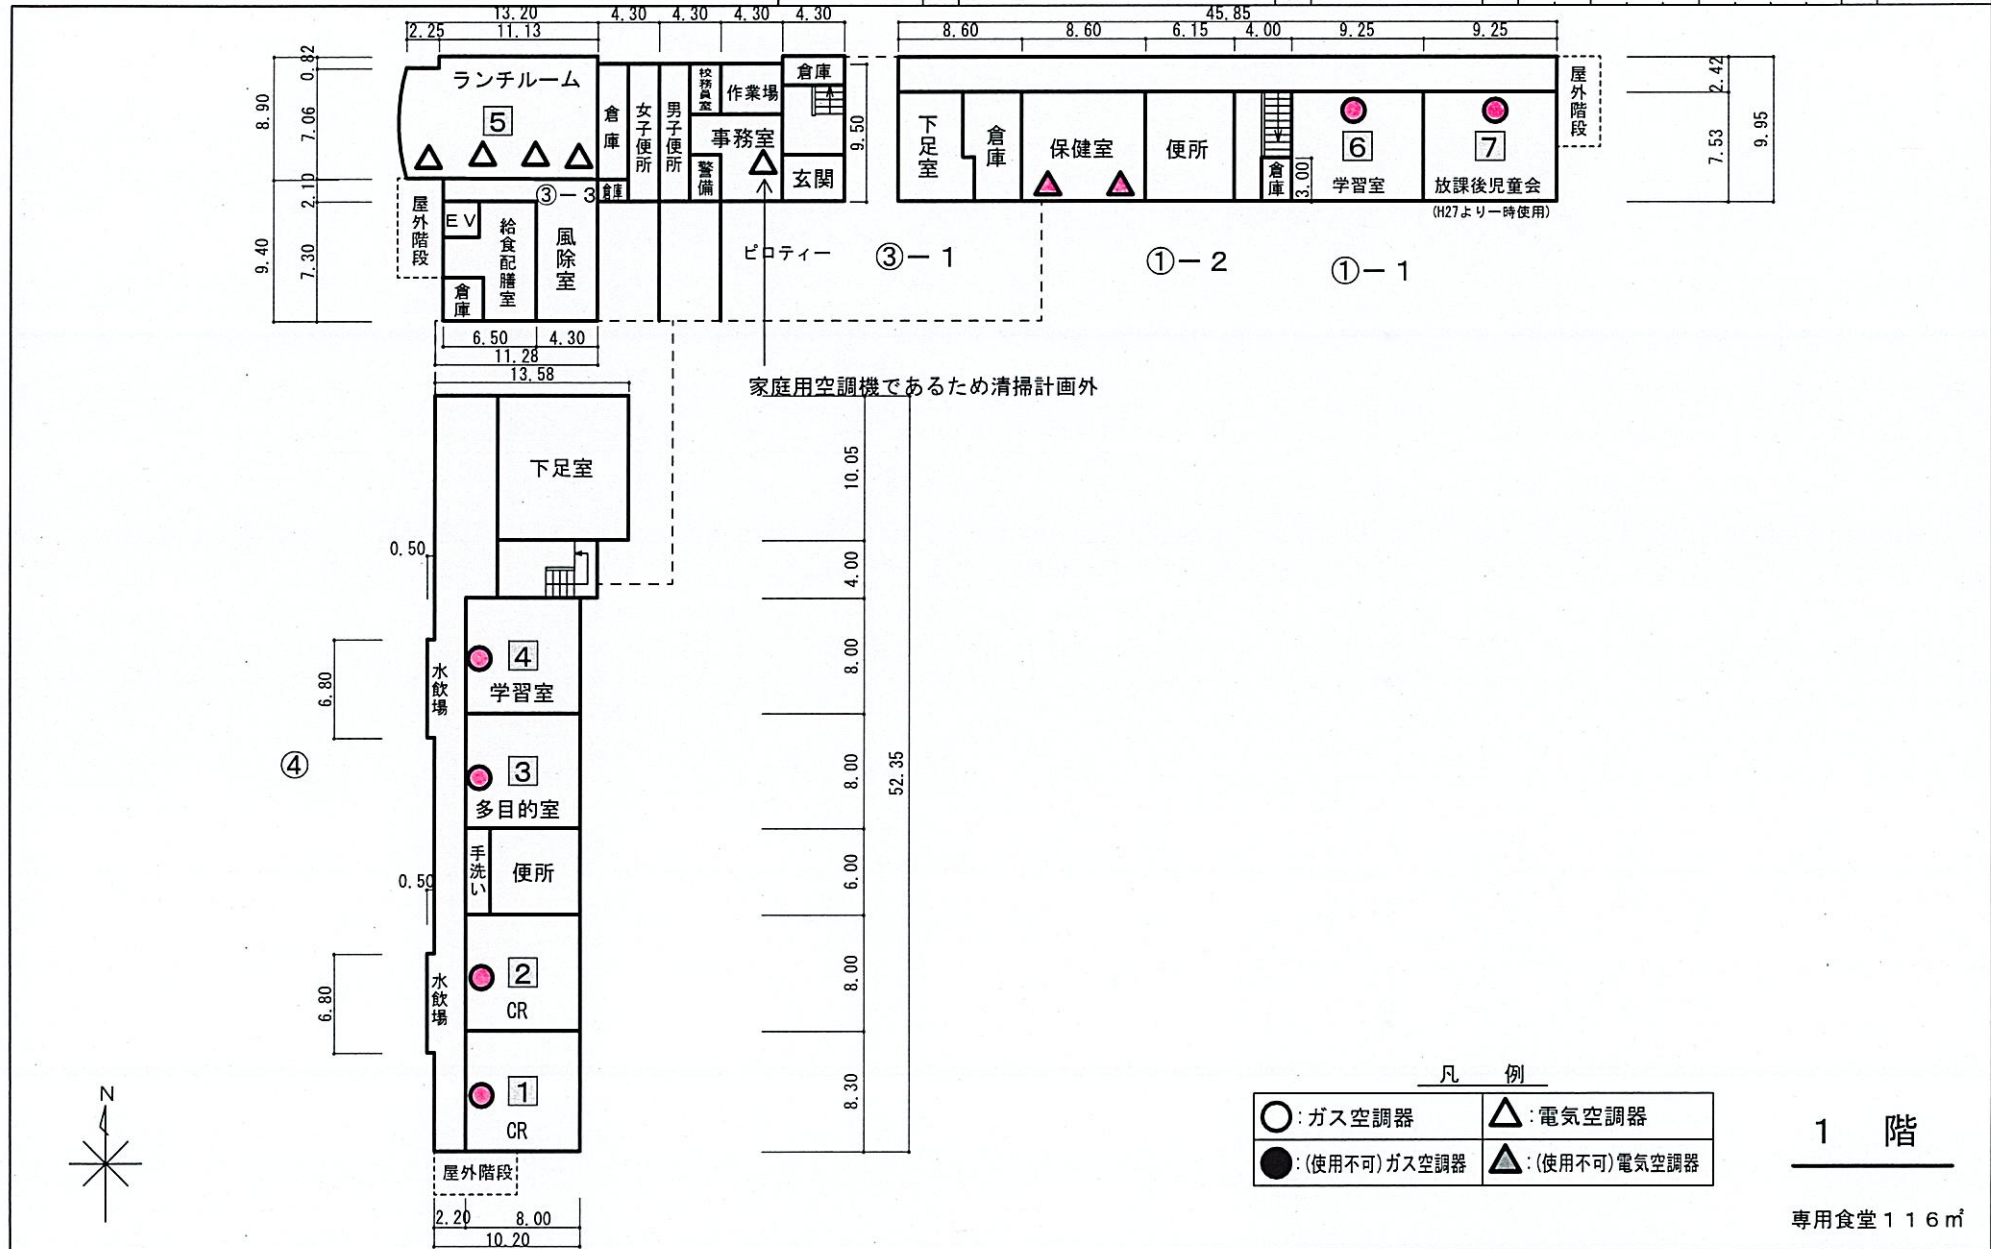


平面図	縮尺 1/500 0 10 20 m	学校名 星田小学校	調査番号	都道府県	市町村	学 校	整理番号
-----	-----------------------	-----------	------	------	-----	-----	------

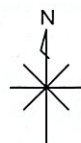

令和4年度

平面図	縮尺 0 10 20 m	学校名	星田小学校	調査番号	都道府県	市町村	学 校	整理番号
-----	--------------	-----	-------	------	------	-----	-----	------

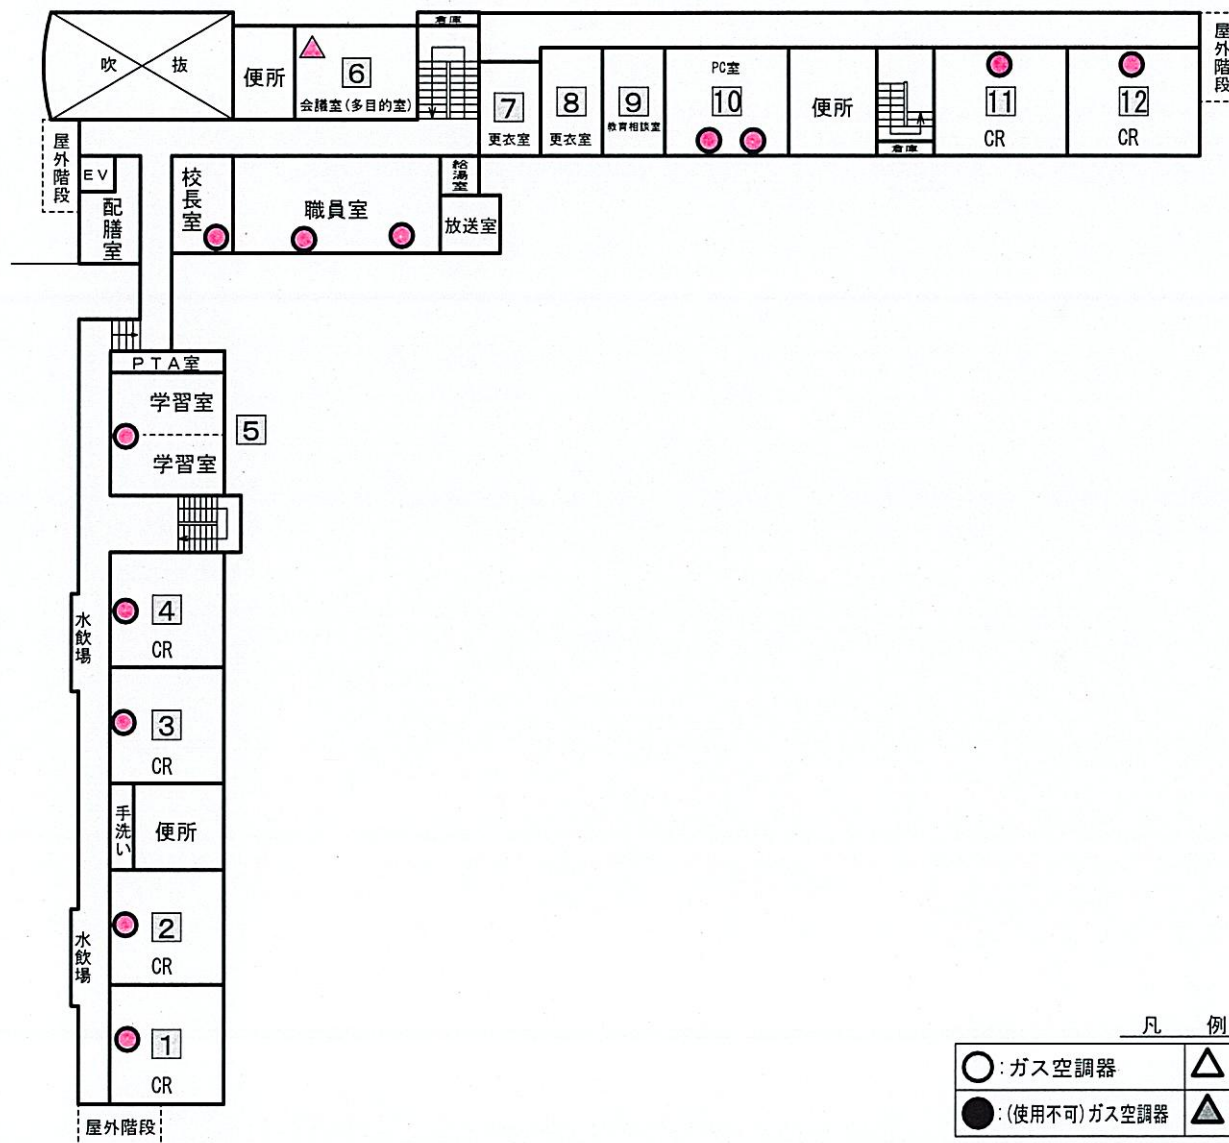


凡 例	
○ : ガス空調器	△ : 電気空調器
● : (使用不可) ガス空調器	▲ : (使用不可) 電気空調器

2 階

令和4年度

平面図	縮尺	1/500 0 10 20 m	学校名	星田小学校	調査番号	都道府県	市町村	学校	整理番号
-----	----	--------------------	-----	-------	------	------	-----	----	------

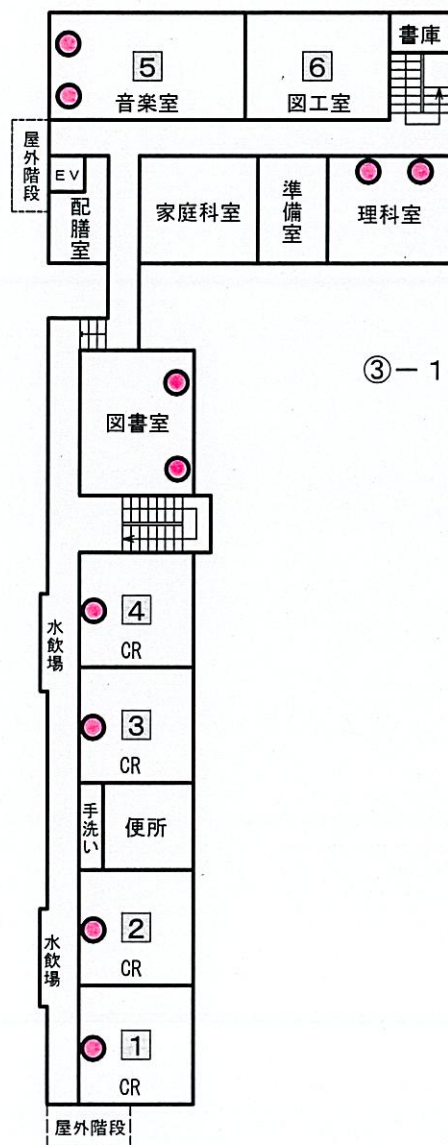

キカイ室

③-1 屋上

③-1



④ PH階

④



凡 例

○: ガス空調器	△: 電気空調器
●: (使用不可) ガス空調器	▲: (使用不可) 電気空調器

3 階