



参考図

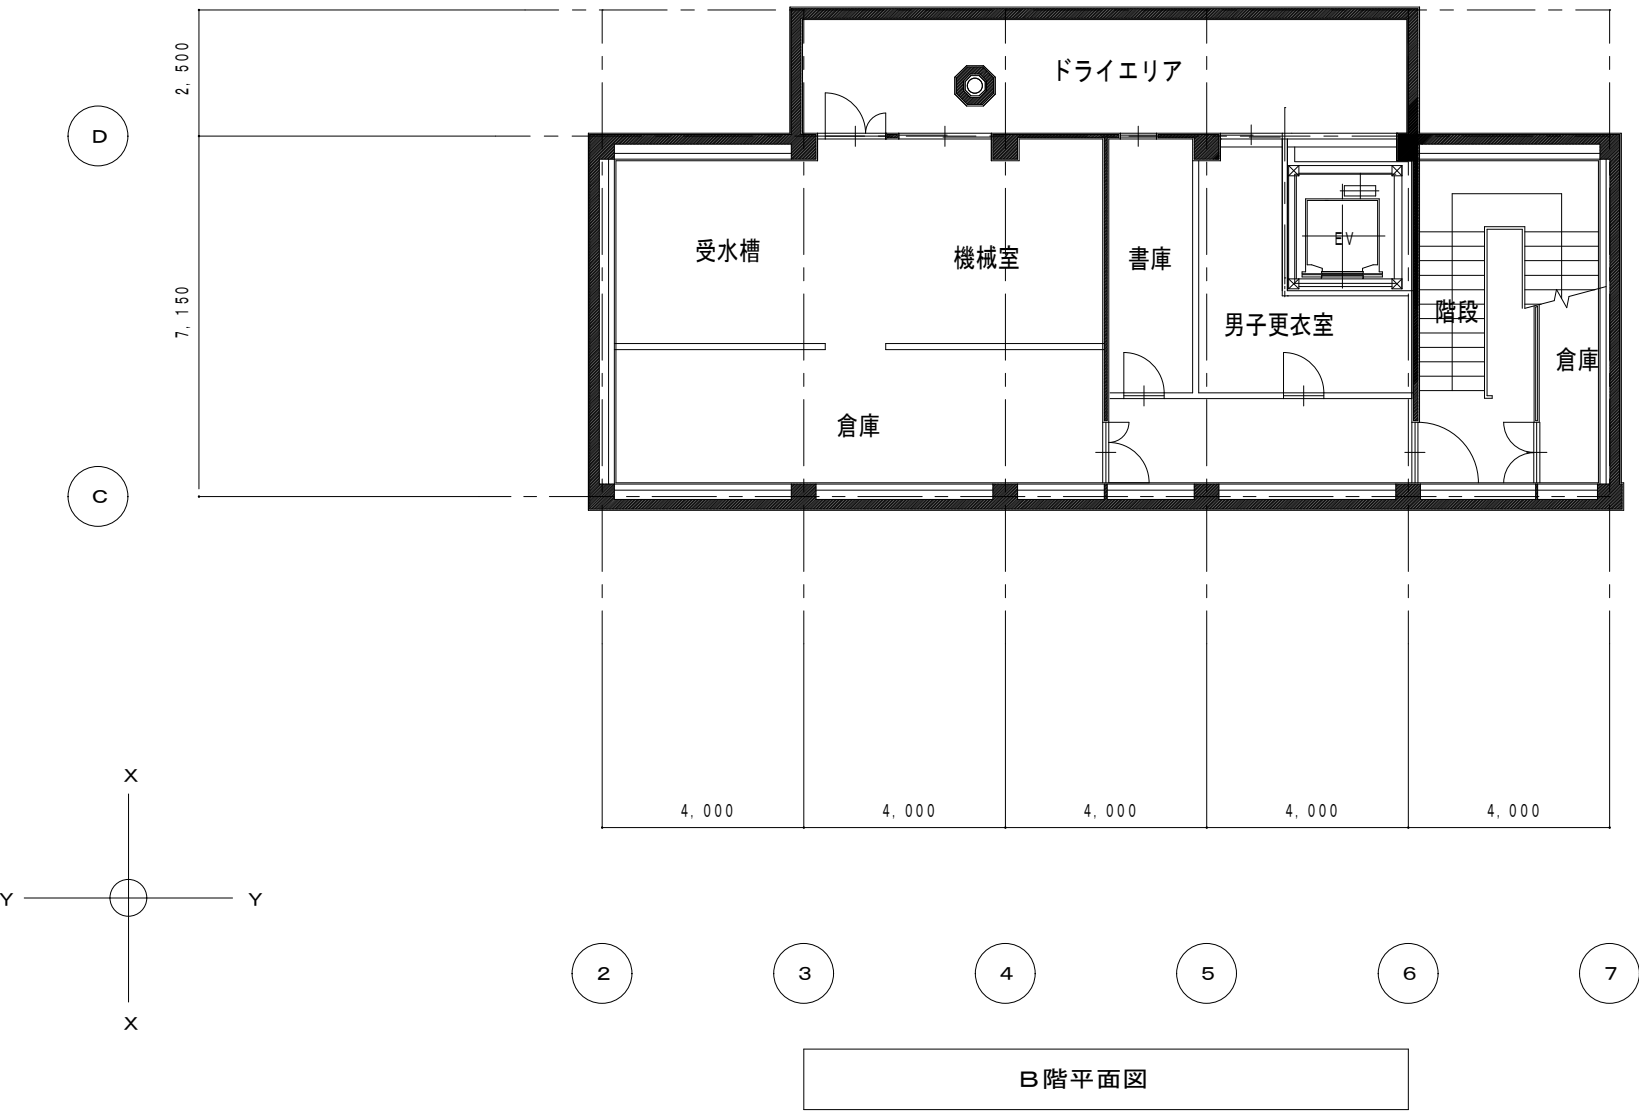


別館 現況図（令和6年5月）		
地階平面図	SCALE:1:150	

参考図

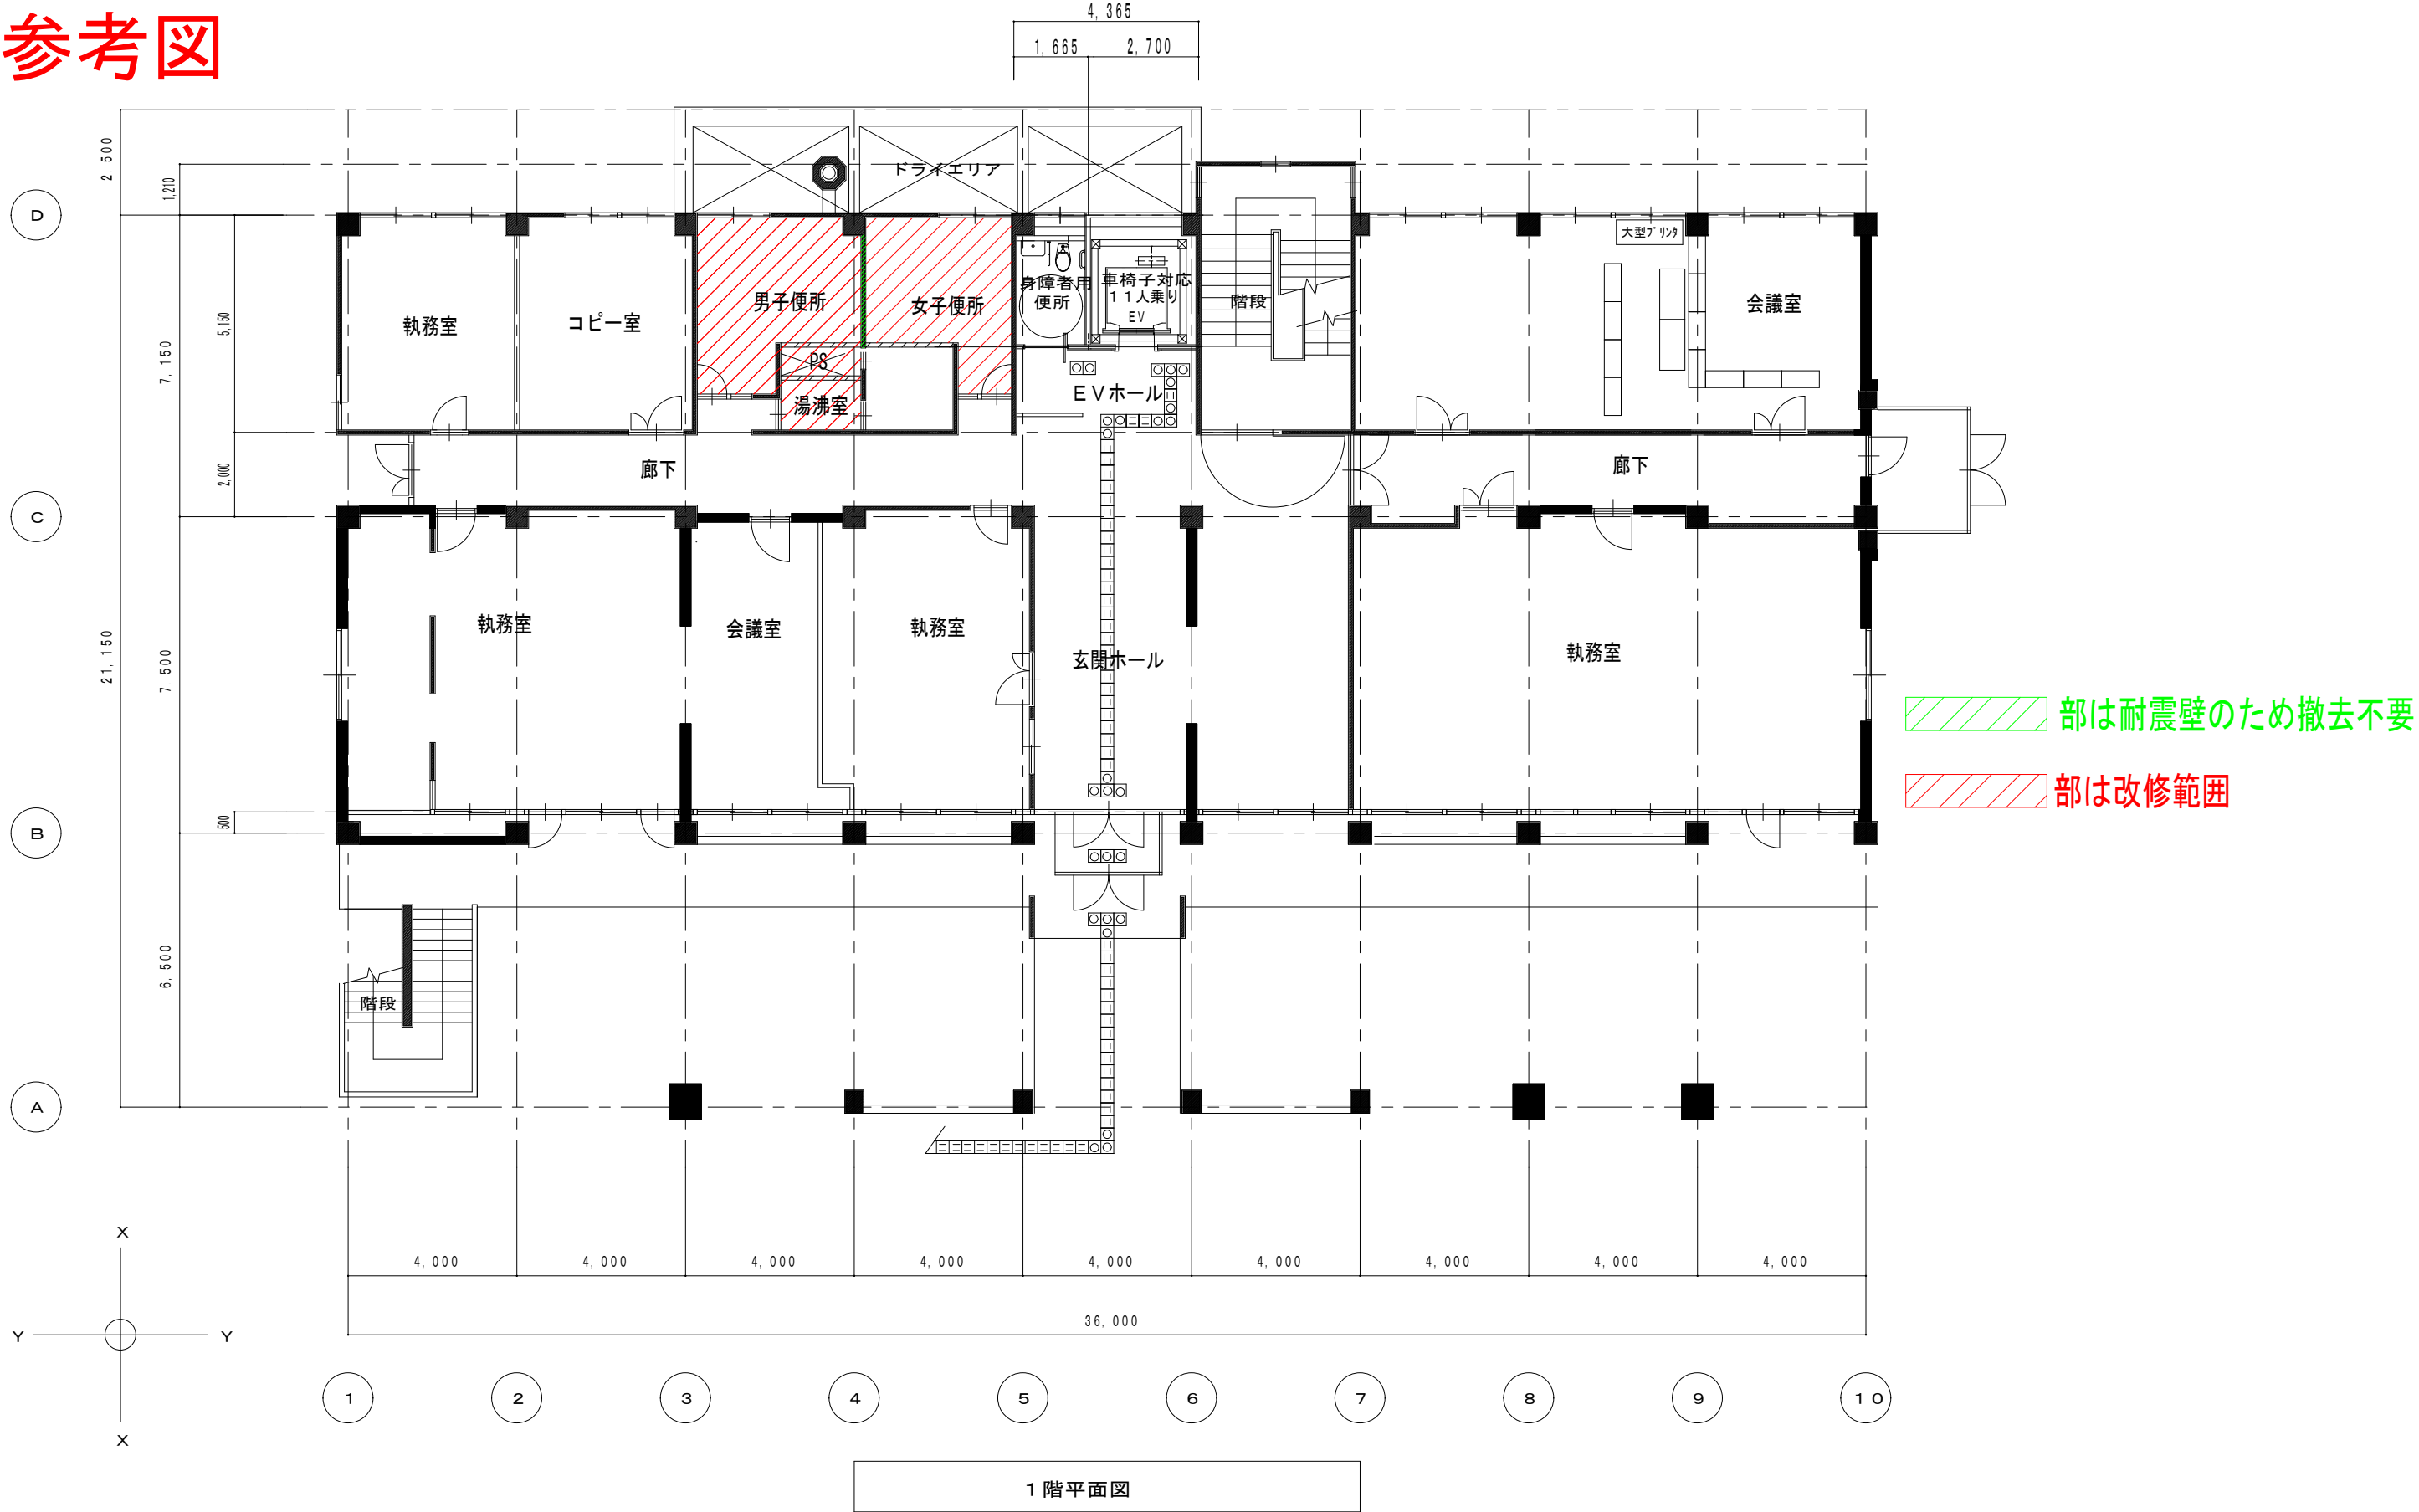

別館 現況図（令和6年5月）	
1 階平面図	SCALE:1:150


参考図

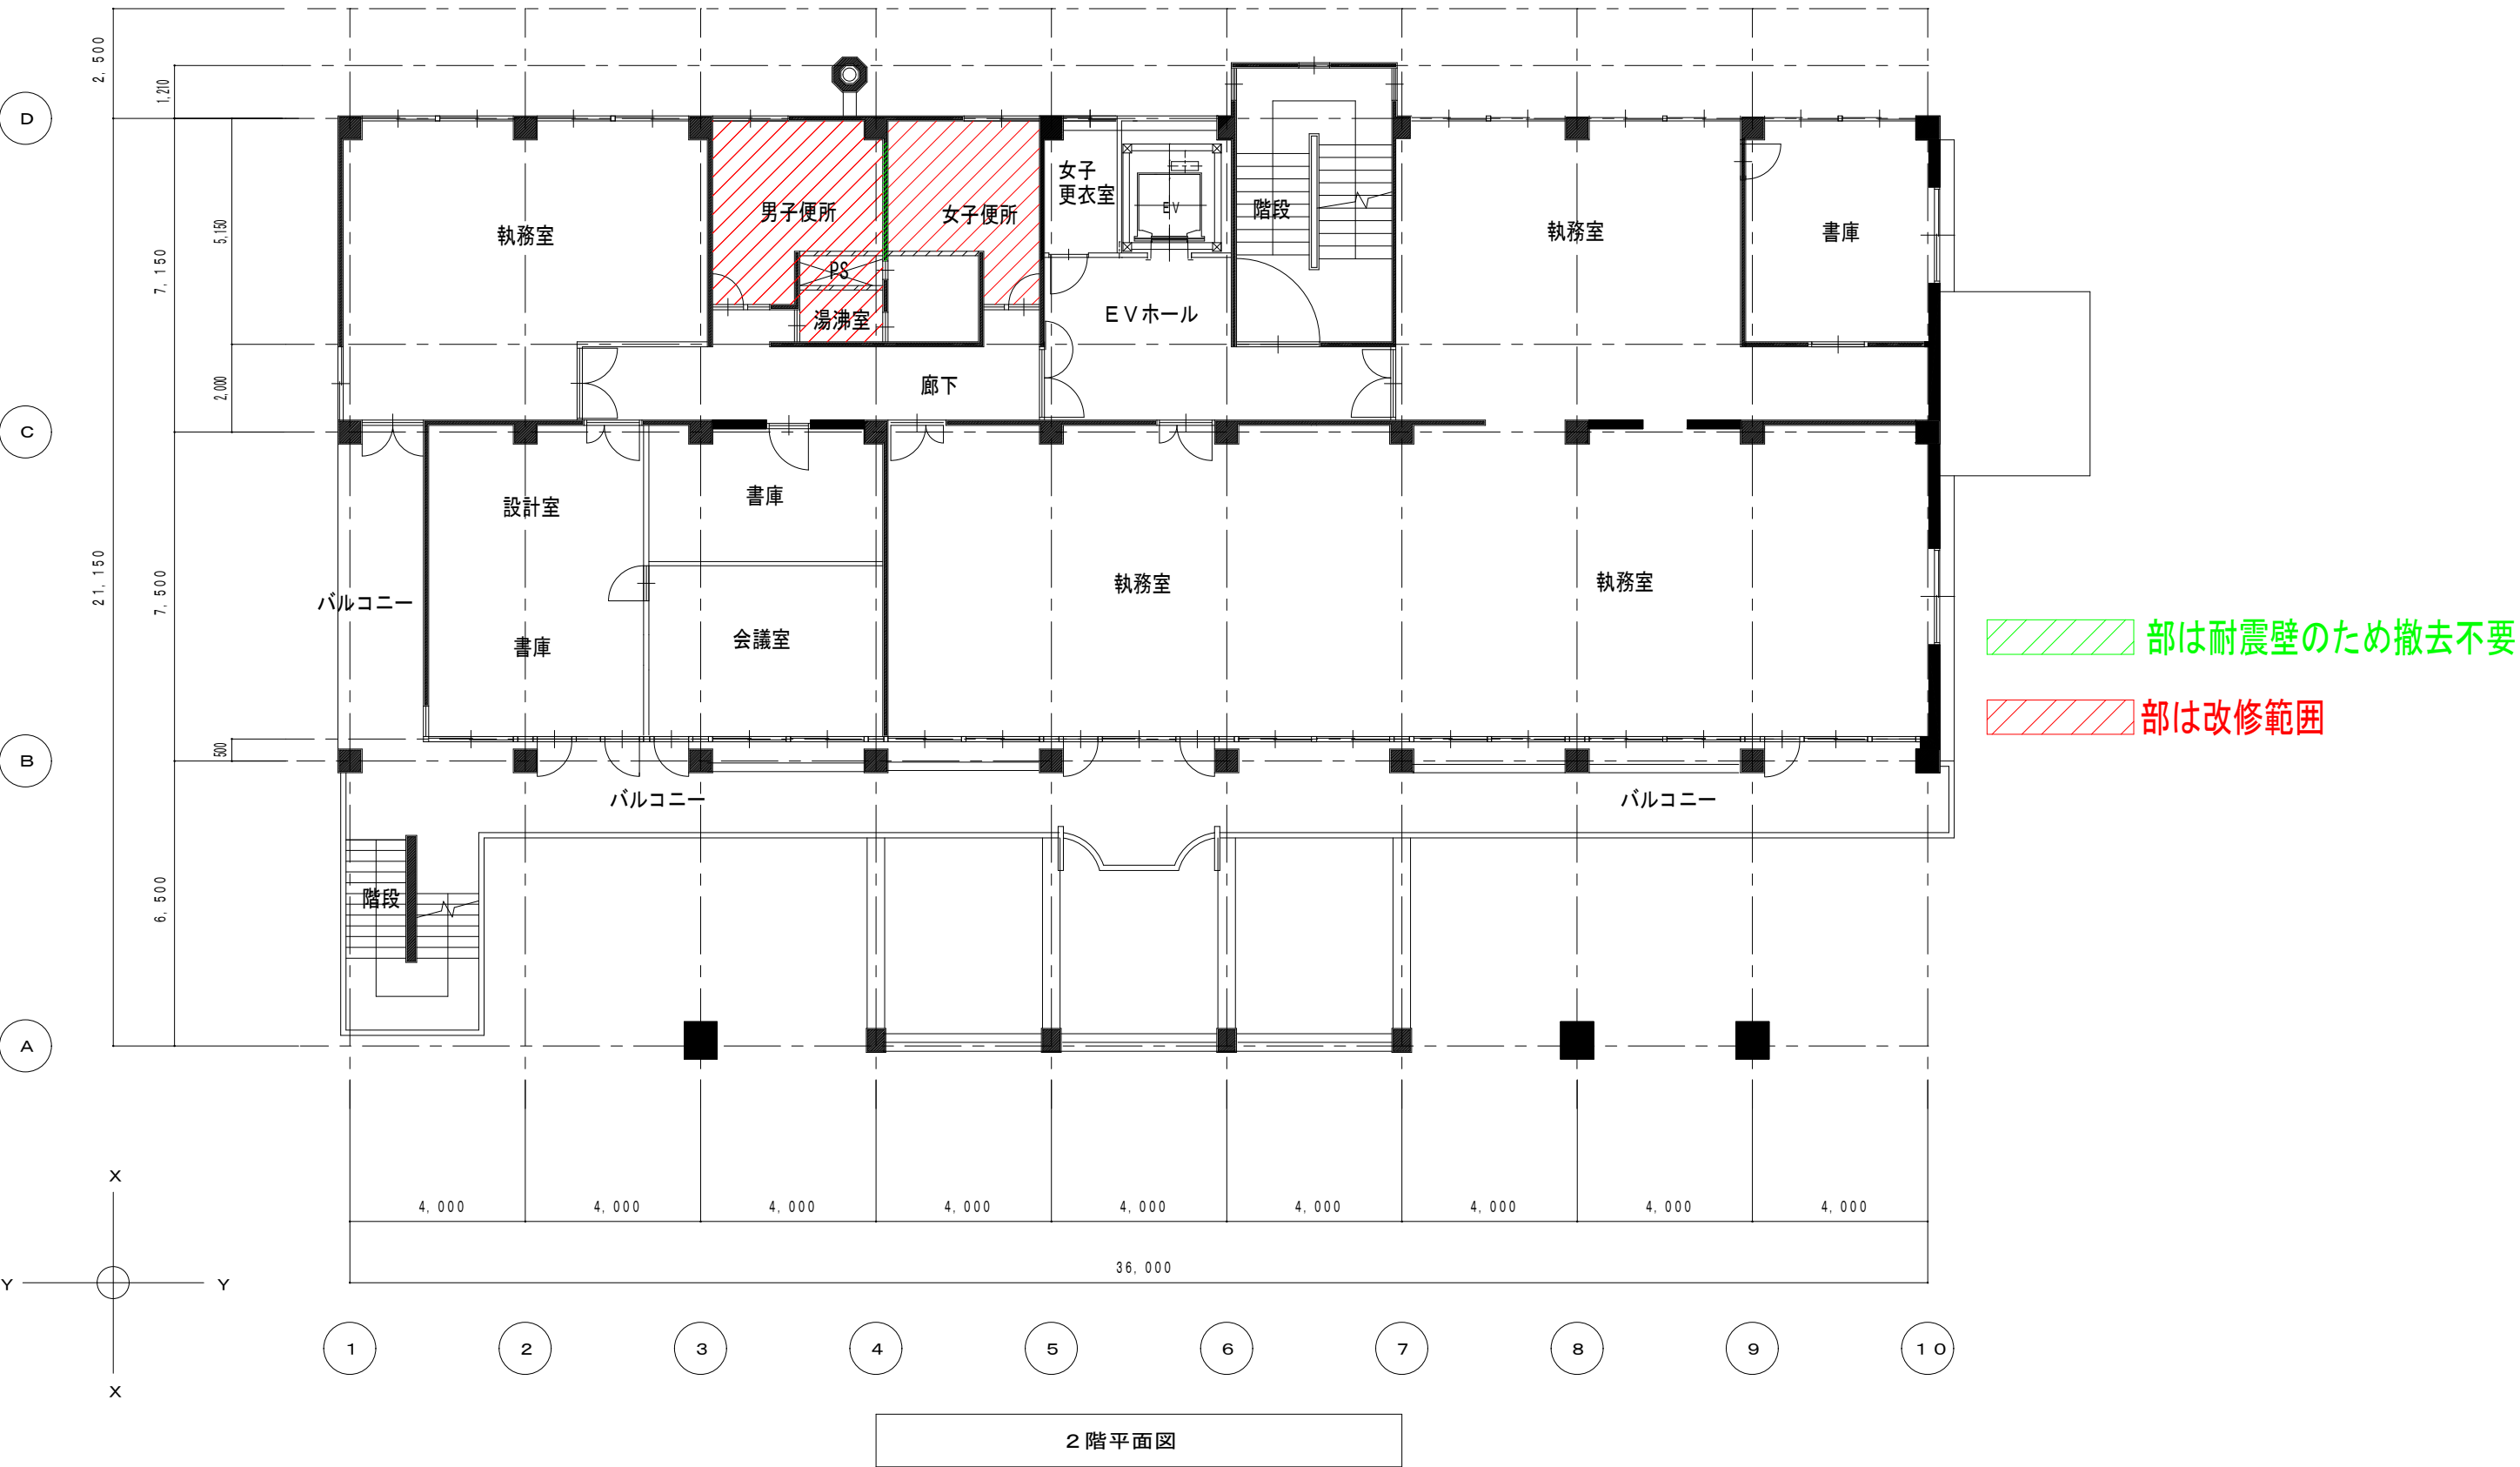

2 階平面図


別館 現況図（令和 6 年 5 月）	
2 階平面図	SCALE:1:150

参考図

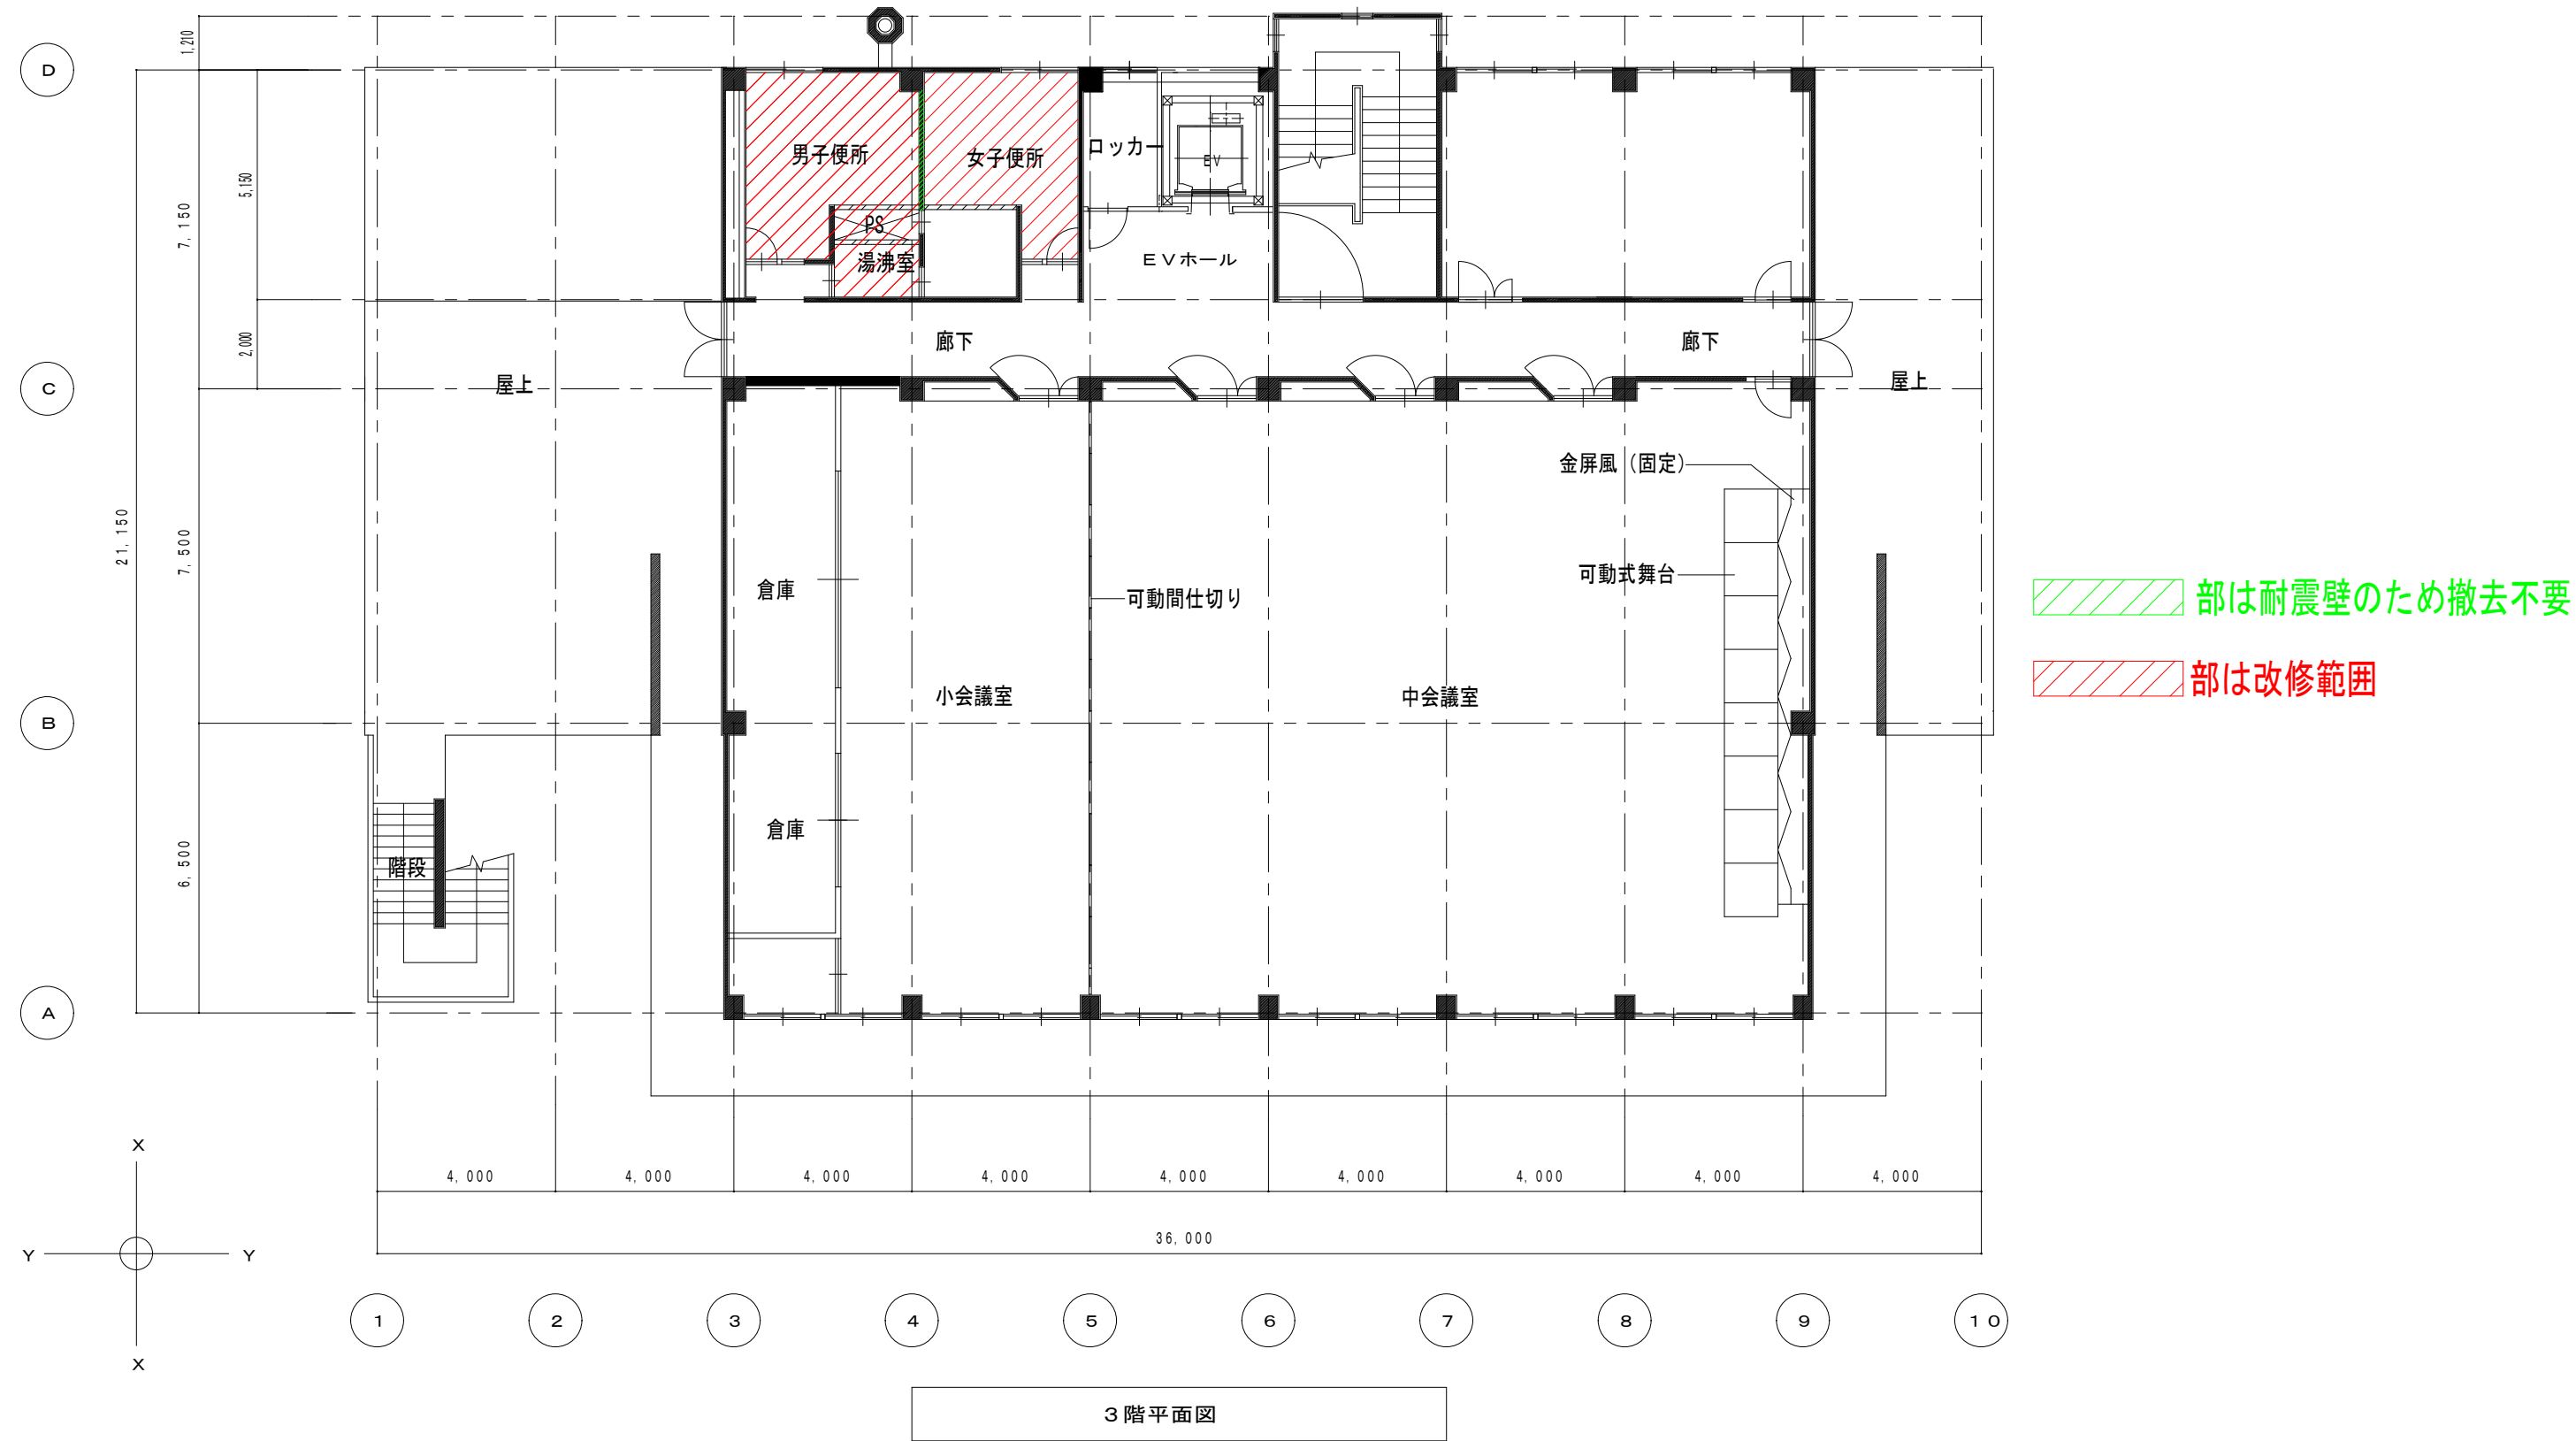

別館 現況図（令和6年5月）	
3 階平面図	SCALE:1:150

参考図

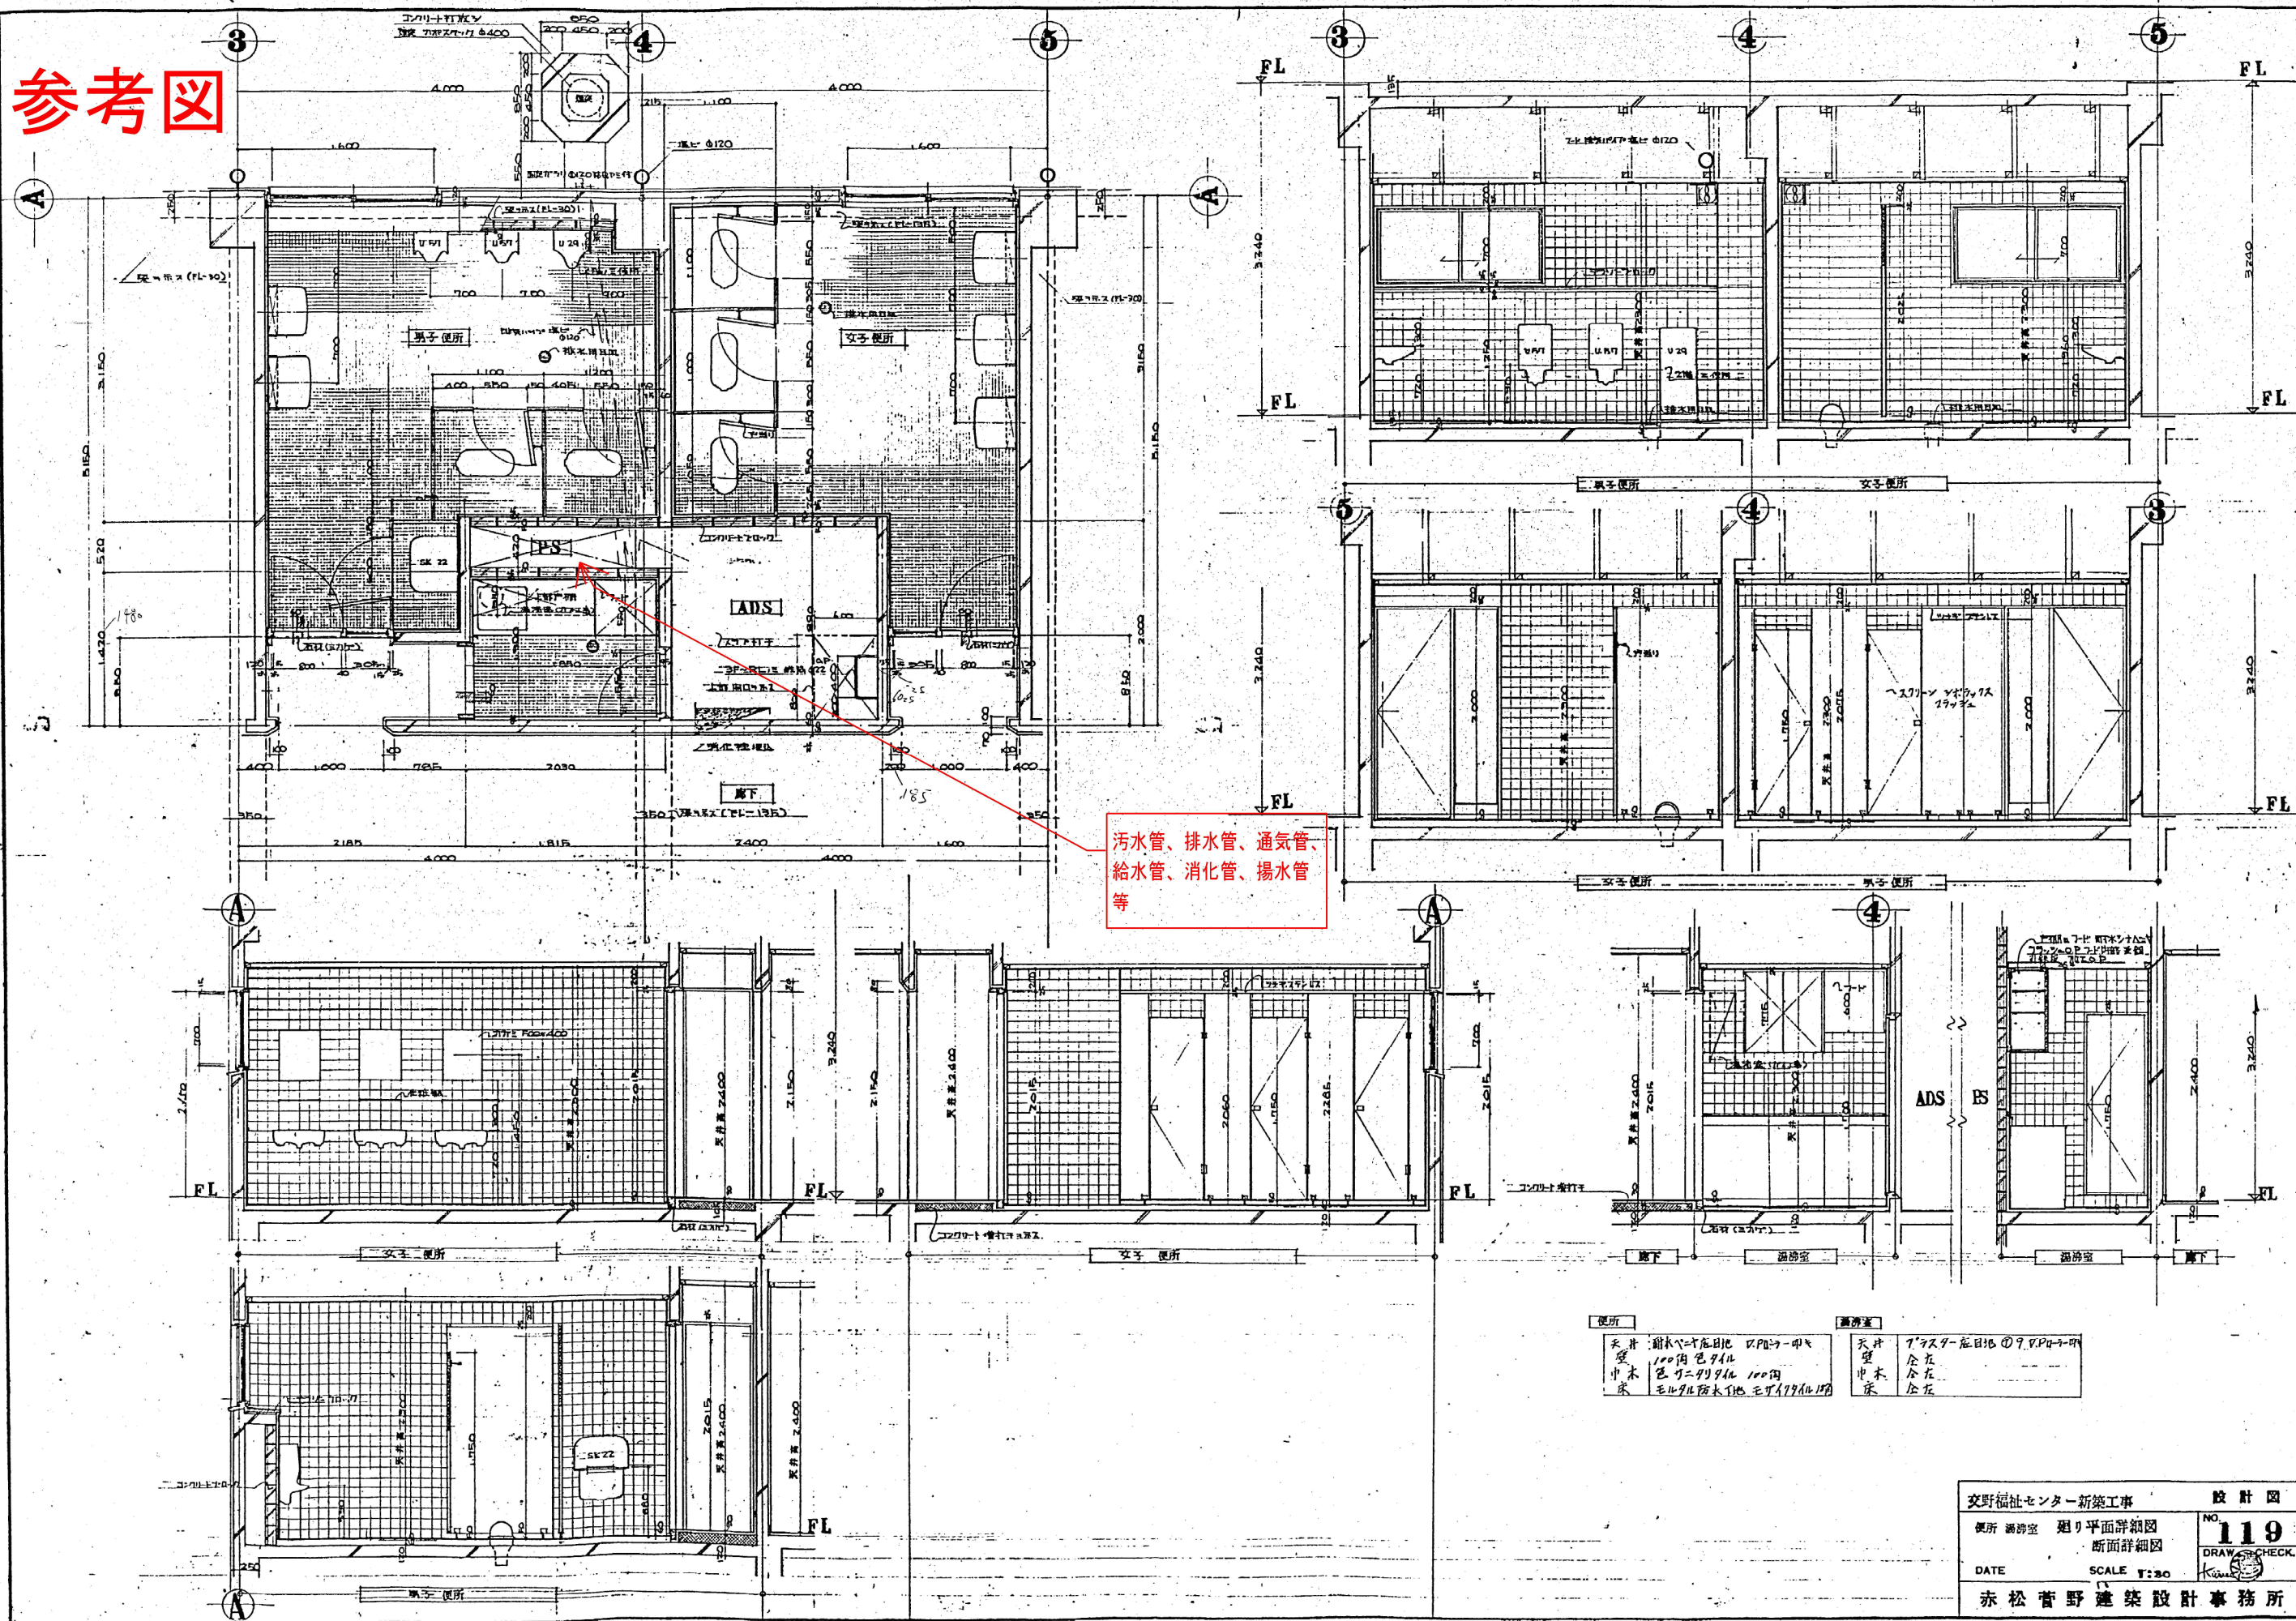

便所	洗面室
天井 断水・断電・断熱 断熱・断熱	天井 断水・断電・断熱 断熱・断熱
壁 100内色タイル	壁 断水・断電・断熱 断熱・断熱
巾木 色タイル 100内	巾木 断水・断電・断熱 断熱・断熱
床 断水・断電・断熱 断熱・断熱	床 断水・断電・断熱 断熱・断熱

交野福祉センター新築工事 設計図

便所 洗面室 廻り平面詳細図 断面詳細図

NO. 119

DATE SCALE 1:30

赤松菅野建築設計事務所