



特記なき限り 全て撤去とする。

訂正	月	日	年	月	日	承認	作成年月日	PRJ.名称	図面No.
								旧交野市立第一中学校校舎解体工事	
						担当	製図		他A-03
								クラブ室 平面詳細図	縮尺 1/30 (A)

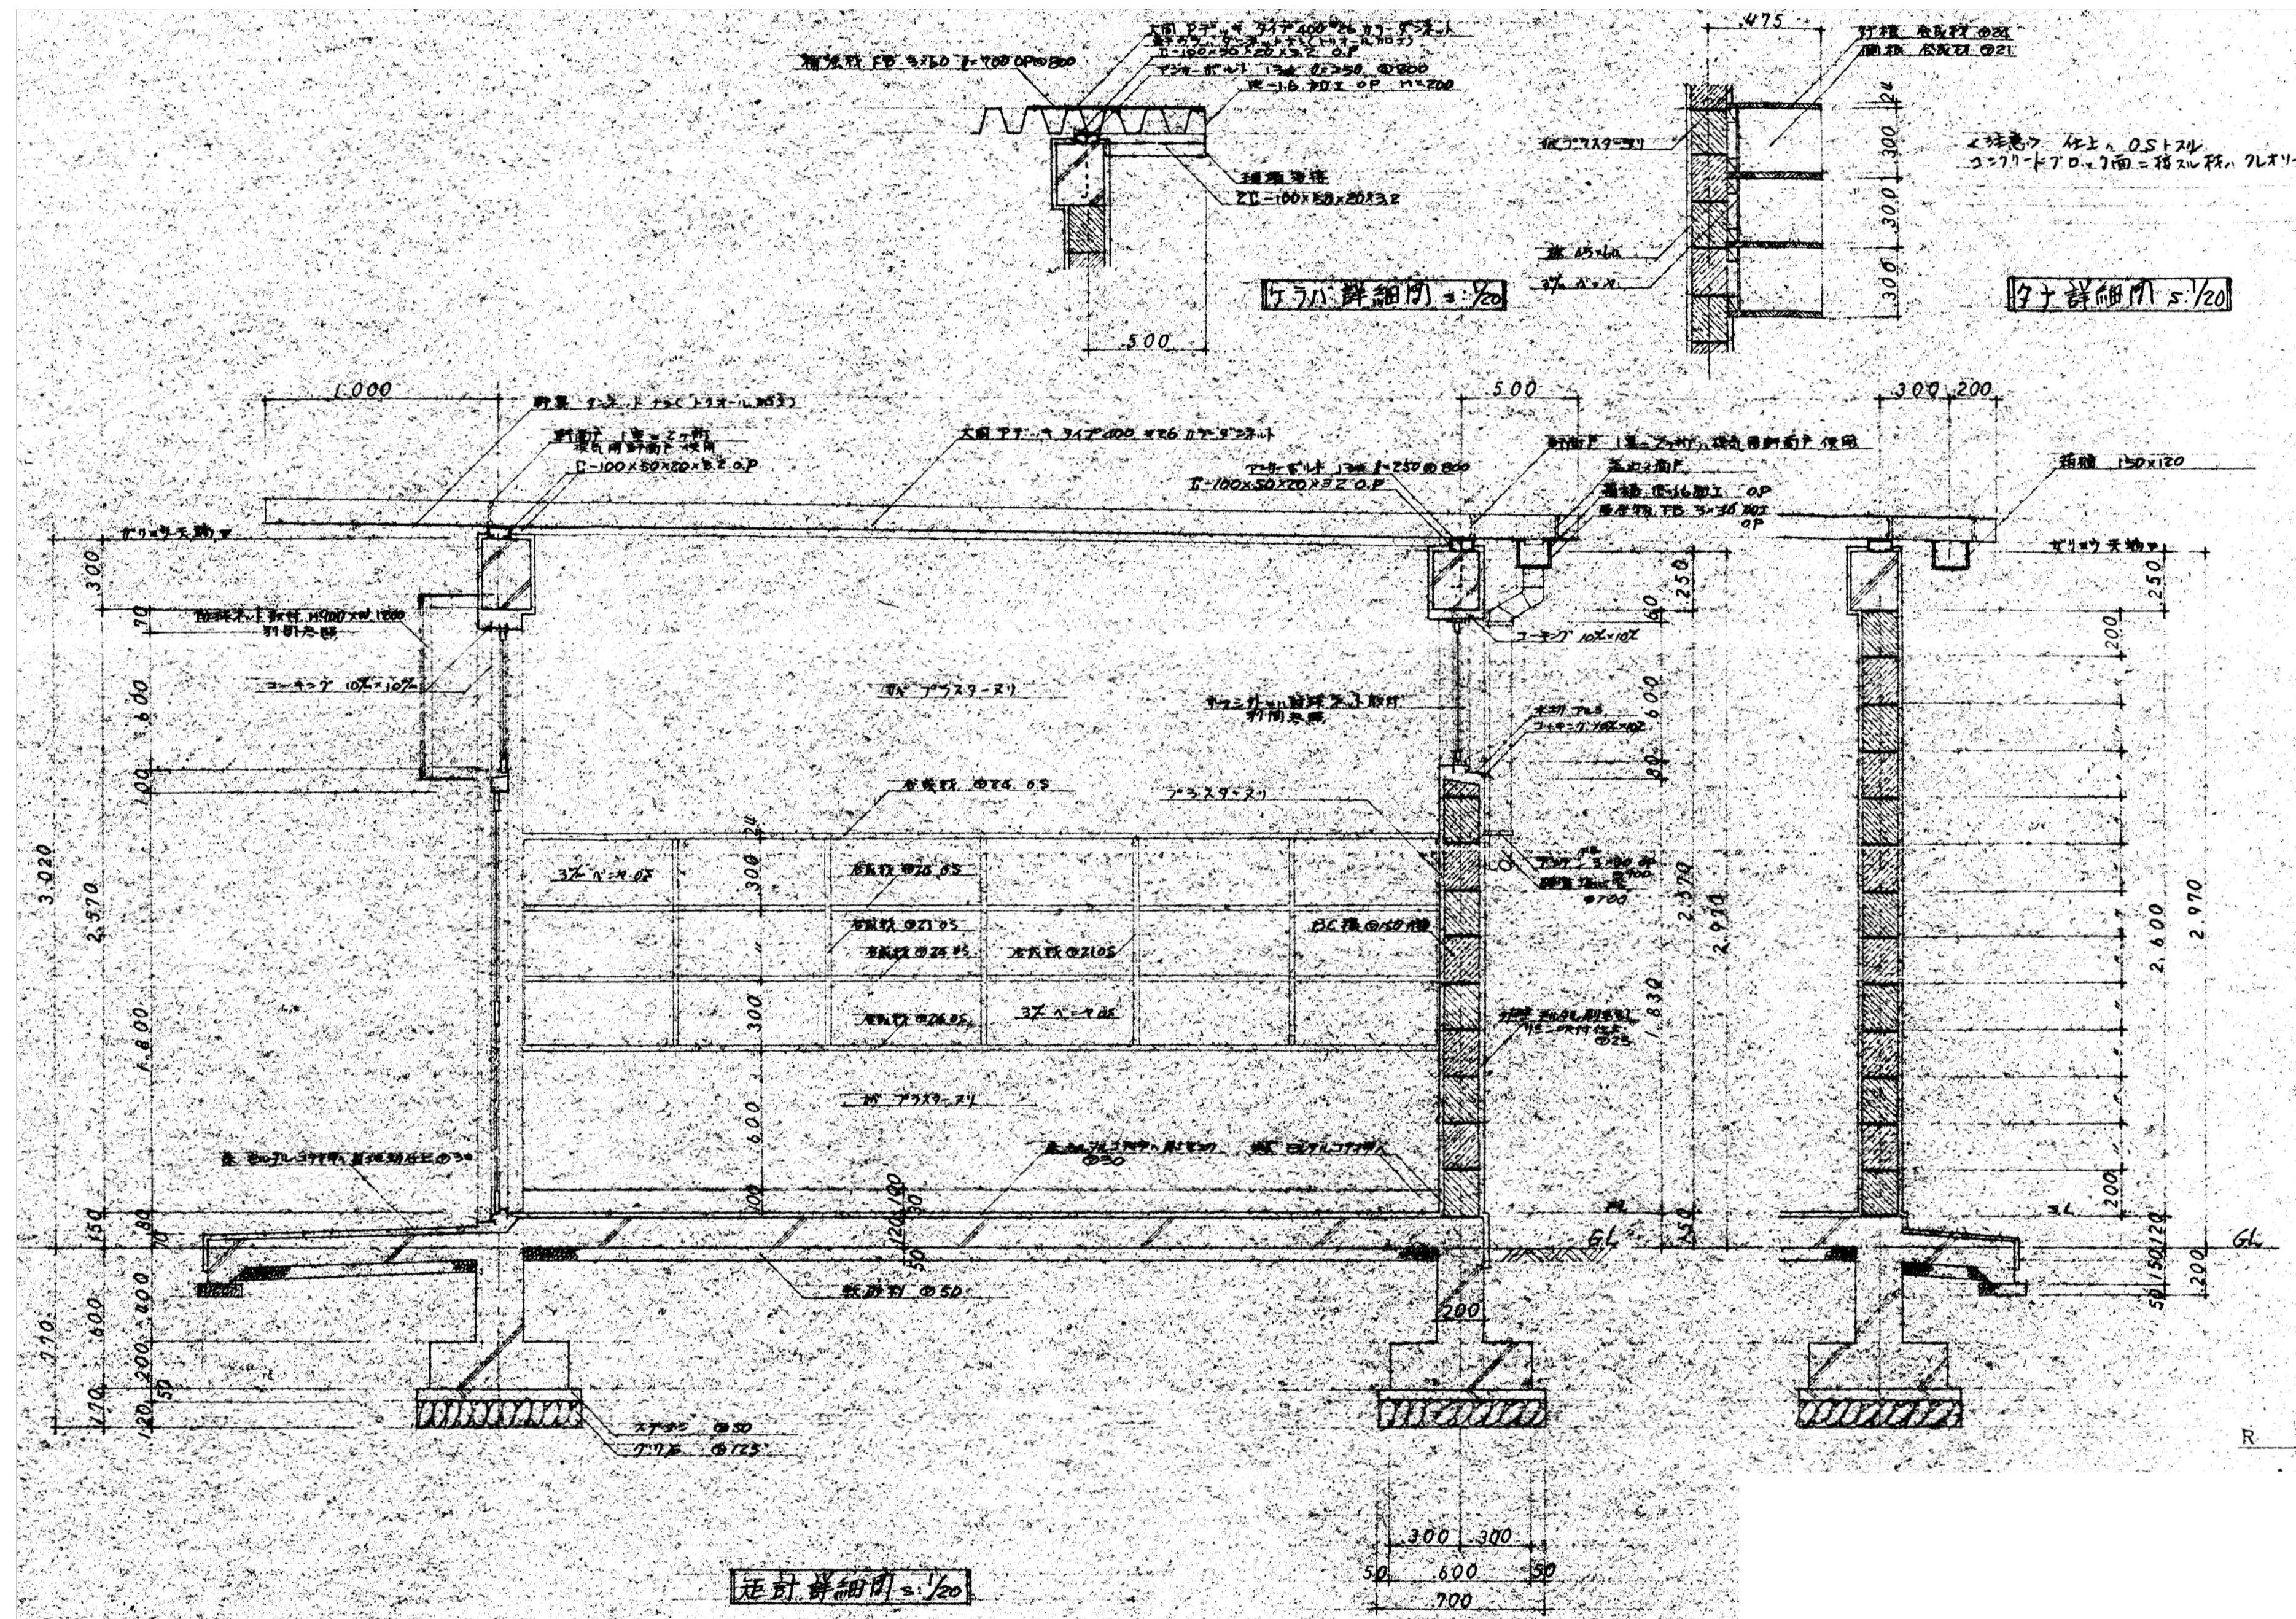

特記なき限り 全て撤去とする。

訂正	月 日		承認	作成年月日	PROJ. 名称	図面NO.	
			担当	製図	旧交野市立第一中学校校舎解体工事	他A-04	
					クラブ室 矩計詳細図	縮尺 1/20 (A1)	

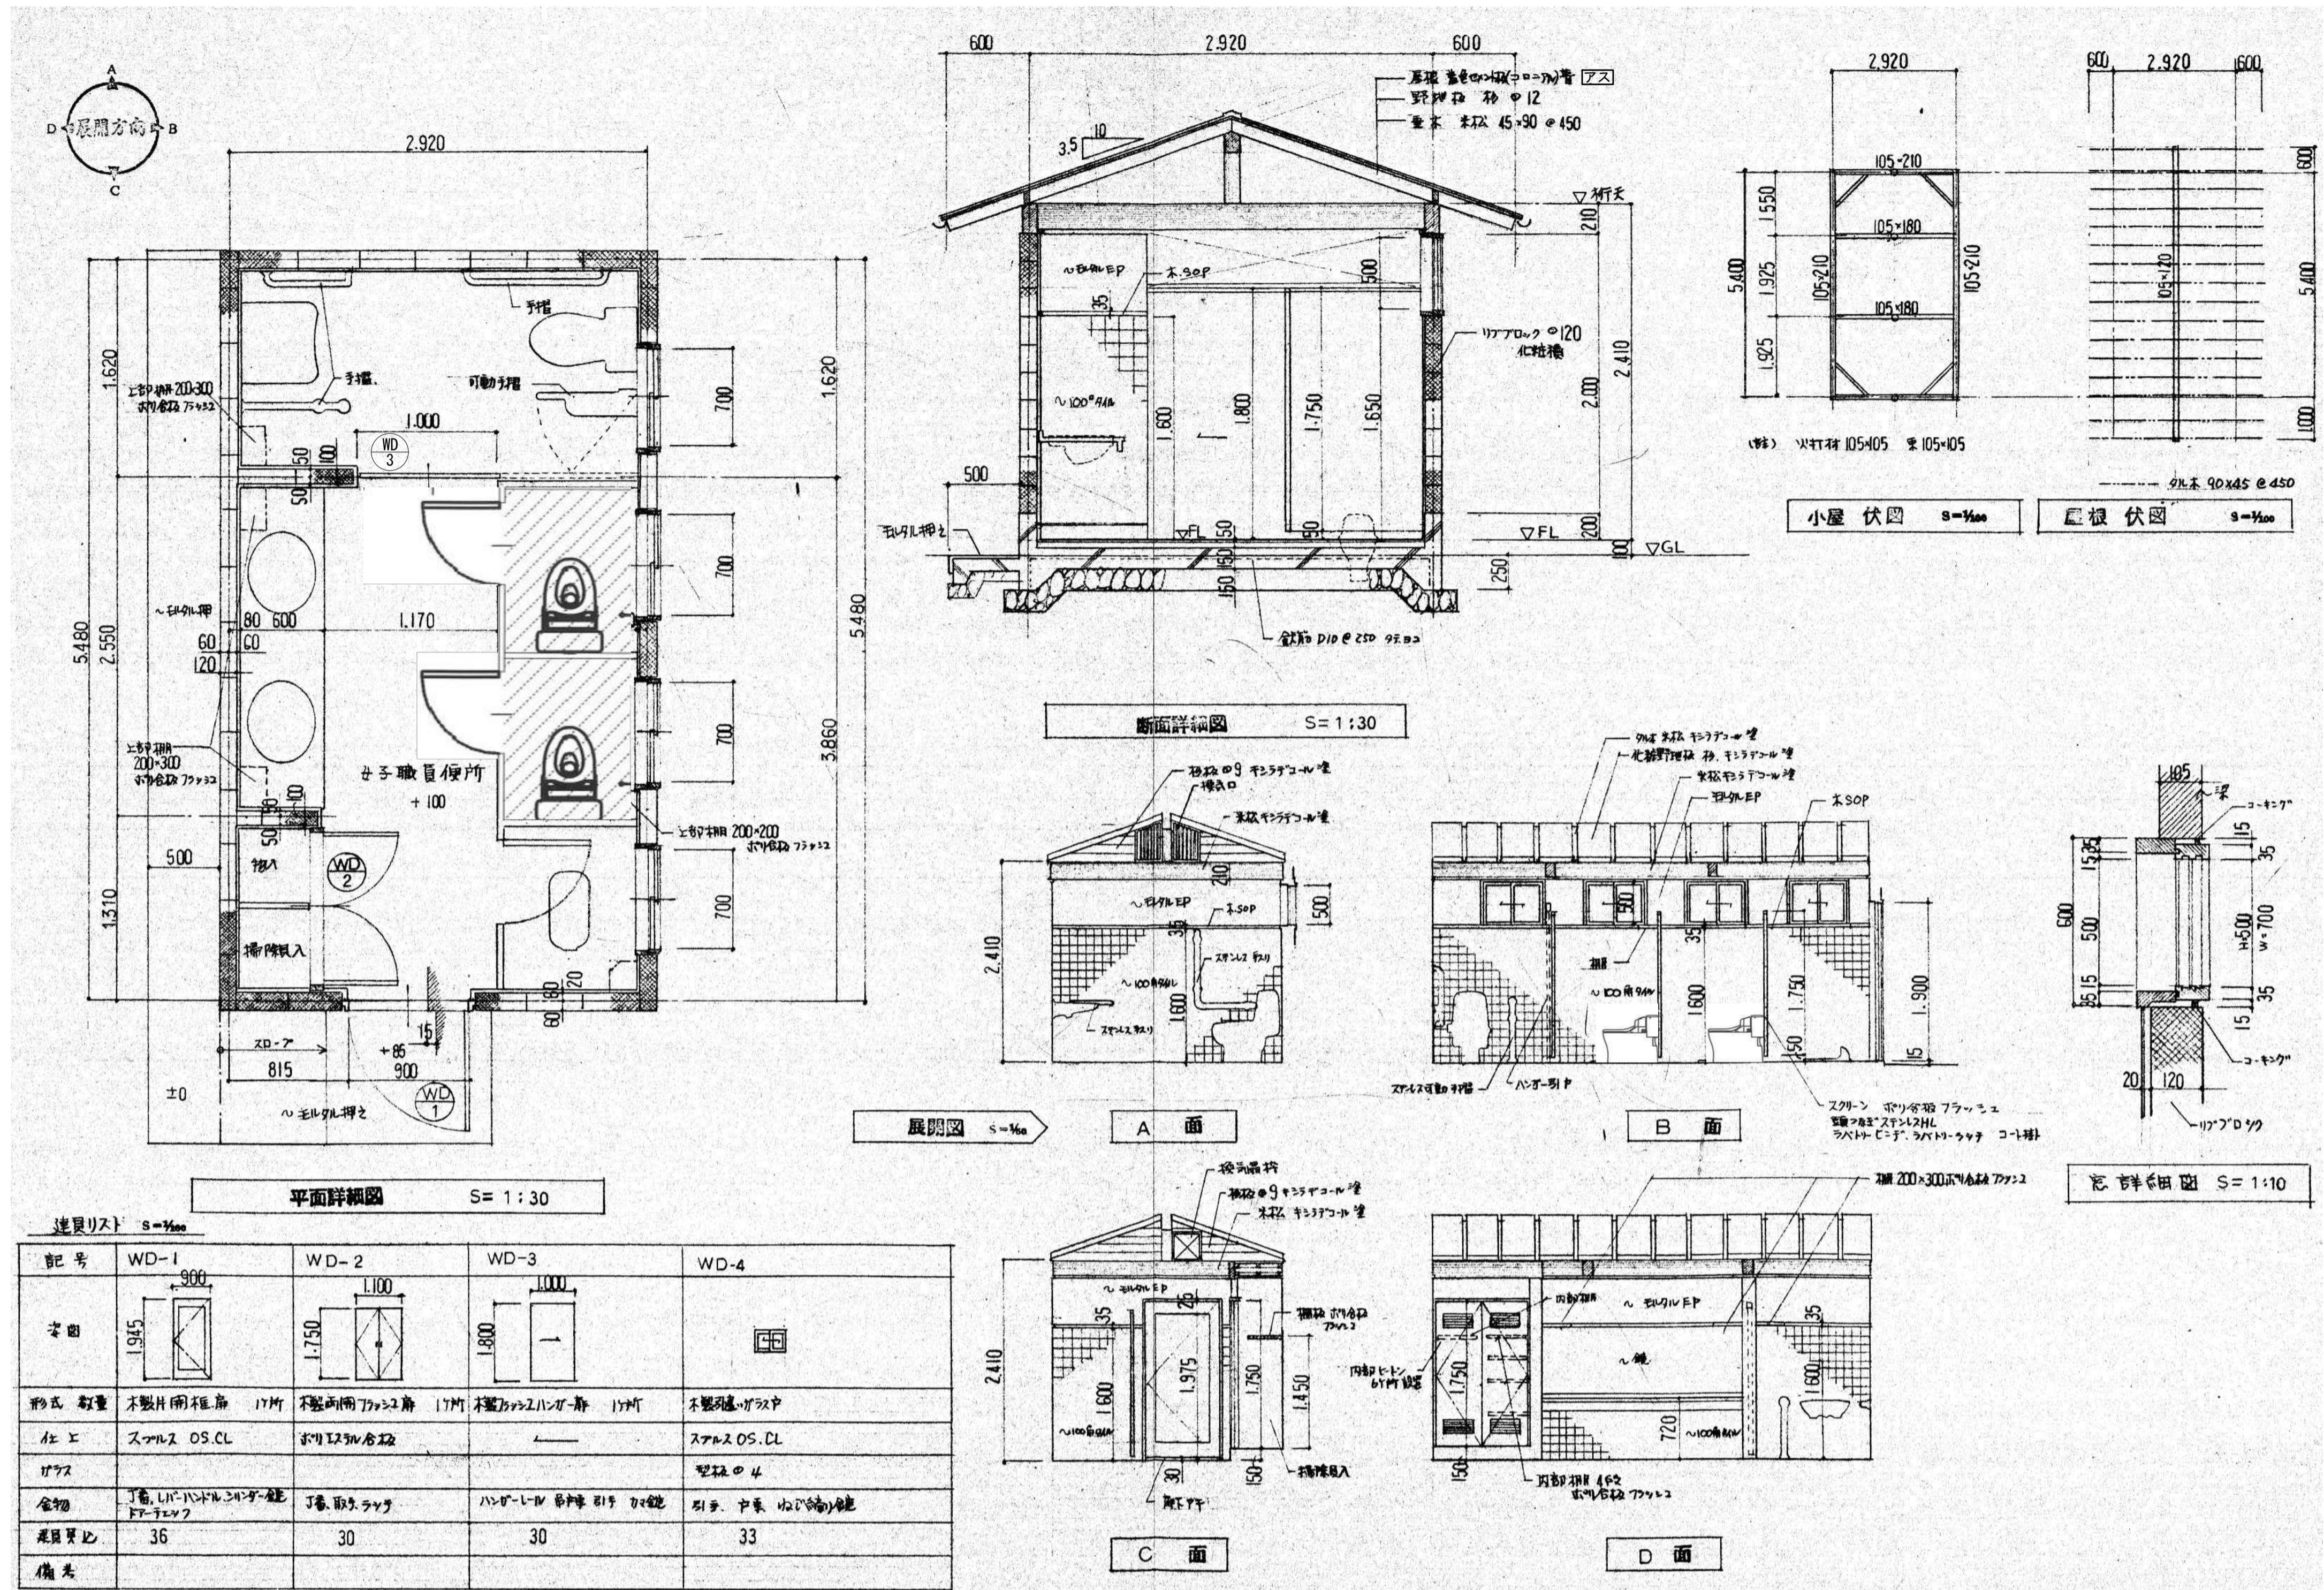

アス アスベスト含有建材を示す
特記なき限り 全て撤去とする。

訂正	月 日	PROJ. 名称	承認	作成年月日	図面No.
	一 〇 一	日交野市立第一中学校校舎解体工事			
		便所 1	担当	製図	縮尺
		平面詳細図・断面詳細図・展開図			1/30, 1/50, 1/10 (A1)

特記仕様書


工事名稱	交野市立第一中学校職員便所改修工事、第2号改修階段室改修工事	屋根・外壁工事	下地・アス・カルトーネケ22等下地 瓦・着色セメント板 (クボタコローナル 同等品)以上
実施仕様書	建設大臣官房審議部監修建築大臣実施仕様書	塗装工事	キラデコール (武田漆品キラデコール 同等品)以上
工事範囲	解体撤去工事、建築主本工事、電気設備工事、給排水衛生設備工事	SOP	油性耐候ペイント
指定材料	材料商品名、製造会社、等目録書に記載のもの他、同様の同等の耐候性の物を使用する。	EP	アクリル系エマレジョンペイント
工具等	機工道具、改修箇所改修箇所に記載のとおり記録をもととする。提出部数 2 部		
	工程写真、各施工状況、資材搬入状況、使用材料空箱等、特に記録を要する箇所等		
鉄筋コンクリート工事	鉄筋 SD-295、コンクリート FC-180kg		
土工事	場外搬出処分		
組積工事	CB Ø 100 C種 1770kg Ø 120		
外観工事	床 45角鋼板 17.9kg (付 YM 155/H13-H73 同等品以上) 壁 100角鋼板 11kg (付 SP-100 同等品以上)		
木工事	梁、外木 板、檻木、木板、木工		

初中学校女子職員便所 外部仕上表

屋根	アス・カルトーネケ 20kg下地 及(着色セメント板)等 [アス]	外壁	リクプロック Ø 120 化粧板
樋	軒、窓、樋、樋、硬質塗装	門	コンクリート打放し
軒天	板板 Ø 12 キラデコール塗		


内部仕上表

	床	巾木	腰	壁	天井	備考
職員便所	コケリ Ø 150 の上 45角鋼板モルタル床	100角 ラ木 タル	100角 半鋼板 タル	モルタル EP	化粧野地板(板板 Ø 12) キラデコール塗	トルスクリーン、洗面化粧台、物入れ、格子戸、排水溝保護装置、鏡

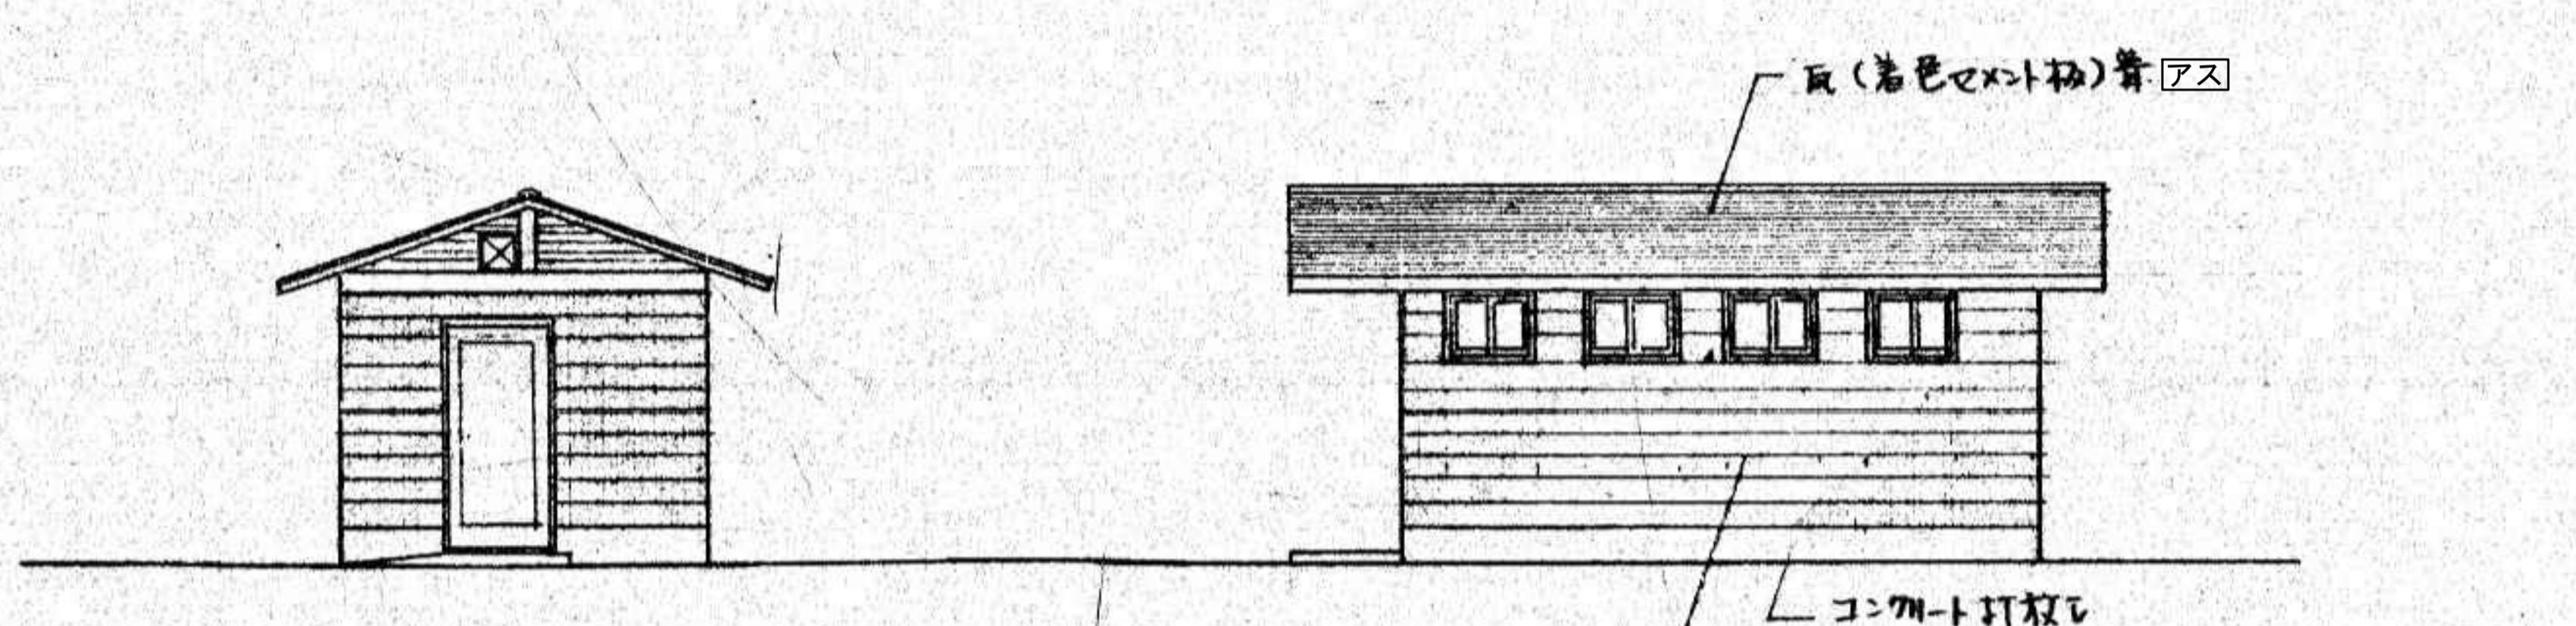

東立面図 S=1/50

北立面図 S=1/50


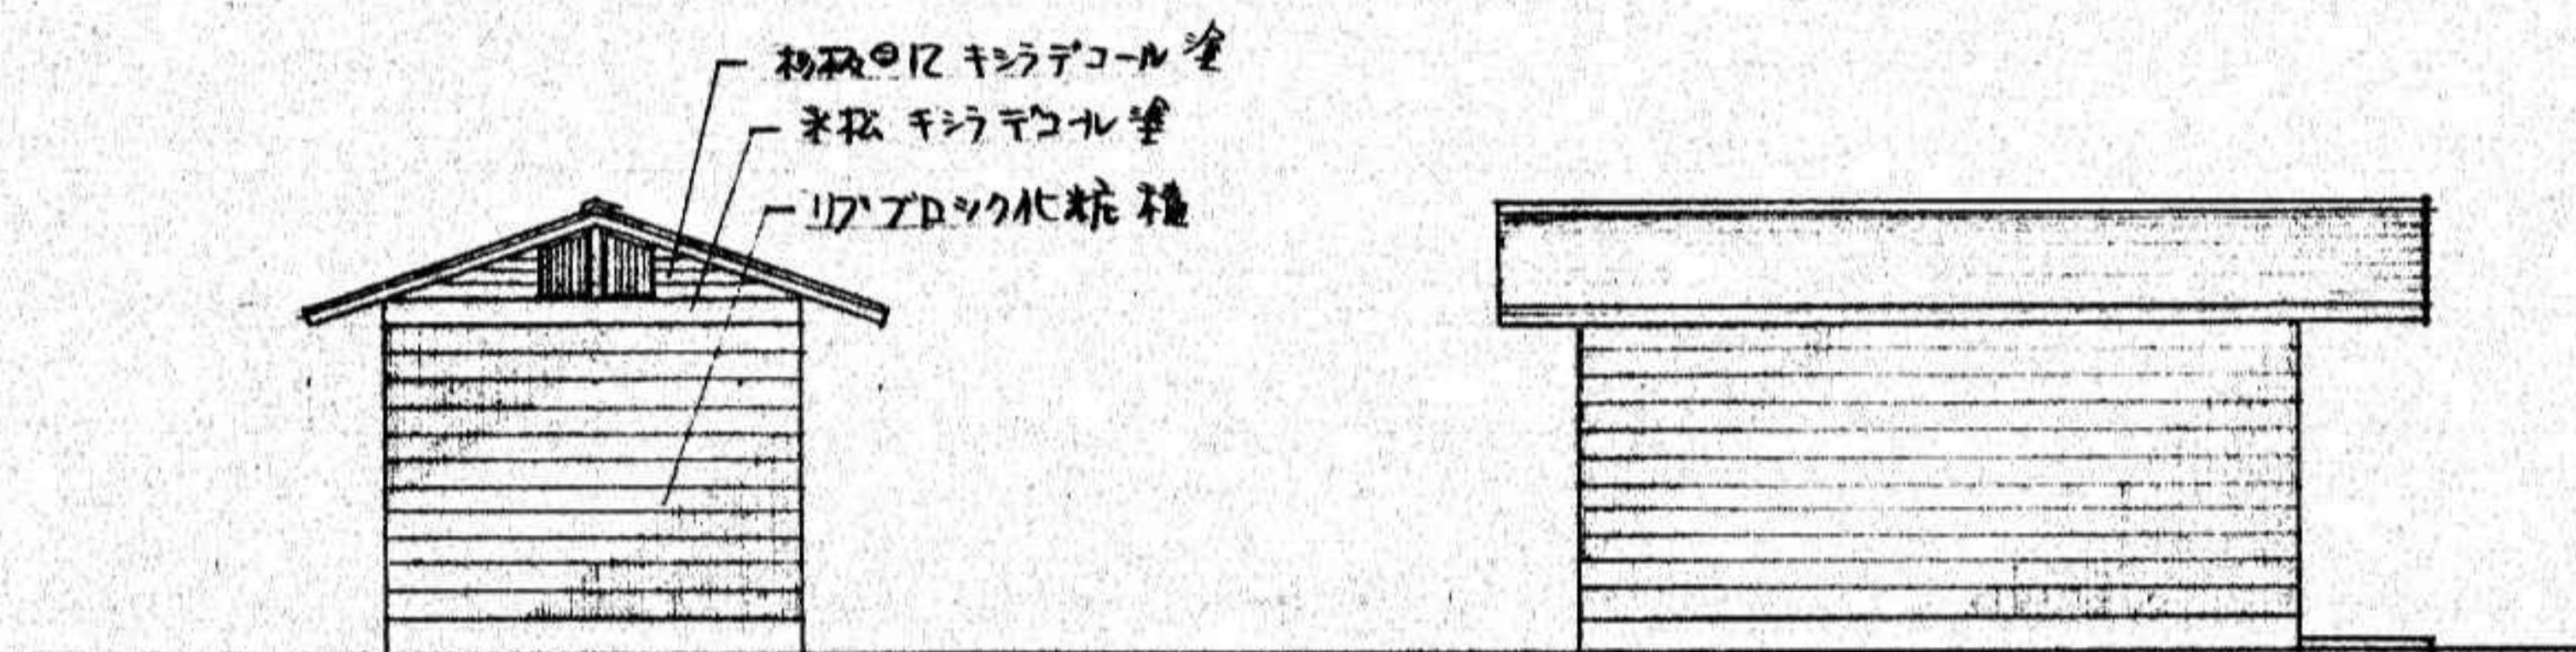


西立面図 S=1/50


南立面図 S=1/50

アス、アスベスト含有建材を示す
特記なき限り 全て撤去とする。


訂正	月 日		承認	作成年月日	PROJ. 名称	図面NO.	
						担当	製図
					旧交野市立第一中学校校舎解体工事	仕上表・立面図	他A-06
					便所1		縮尺 1/50 (A1)

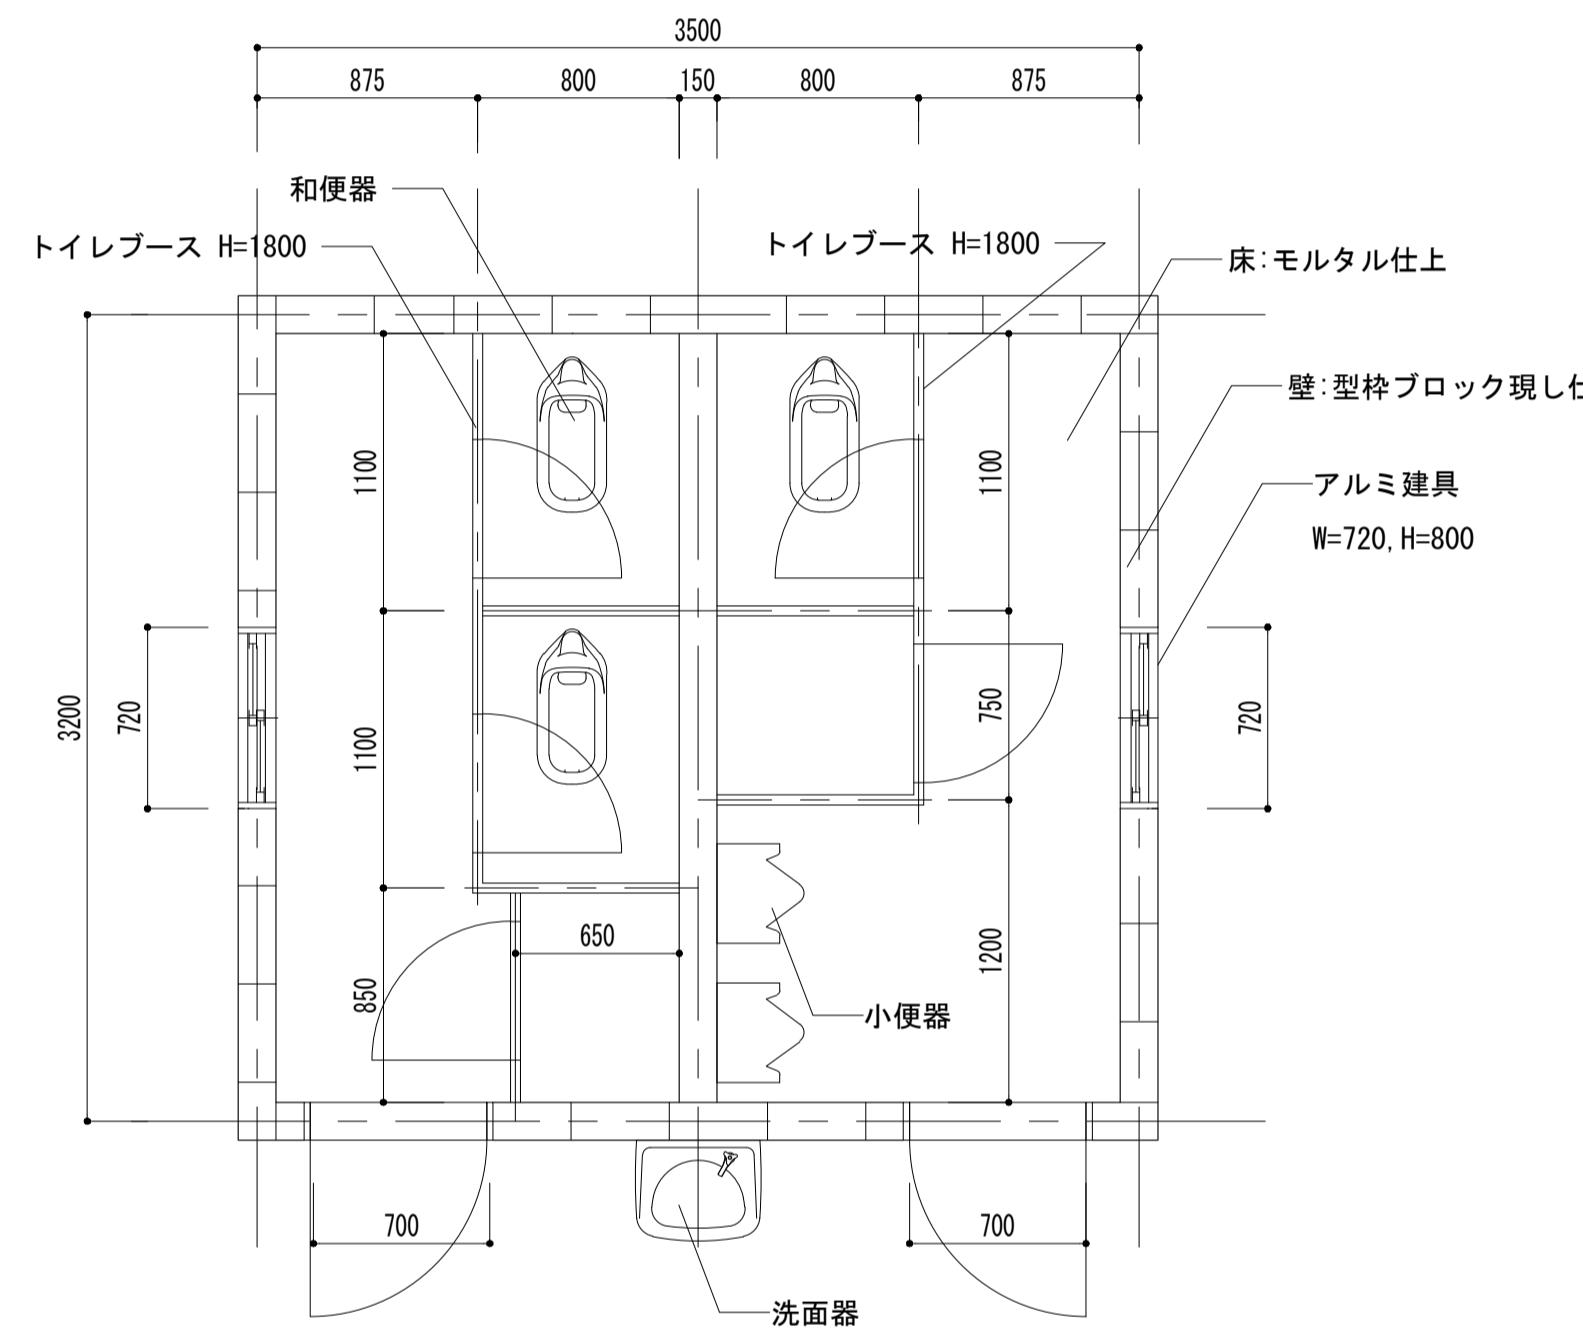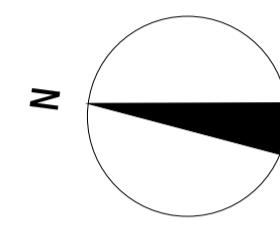

平面図 1/30

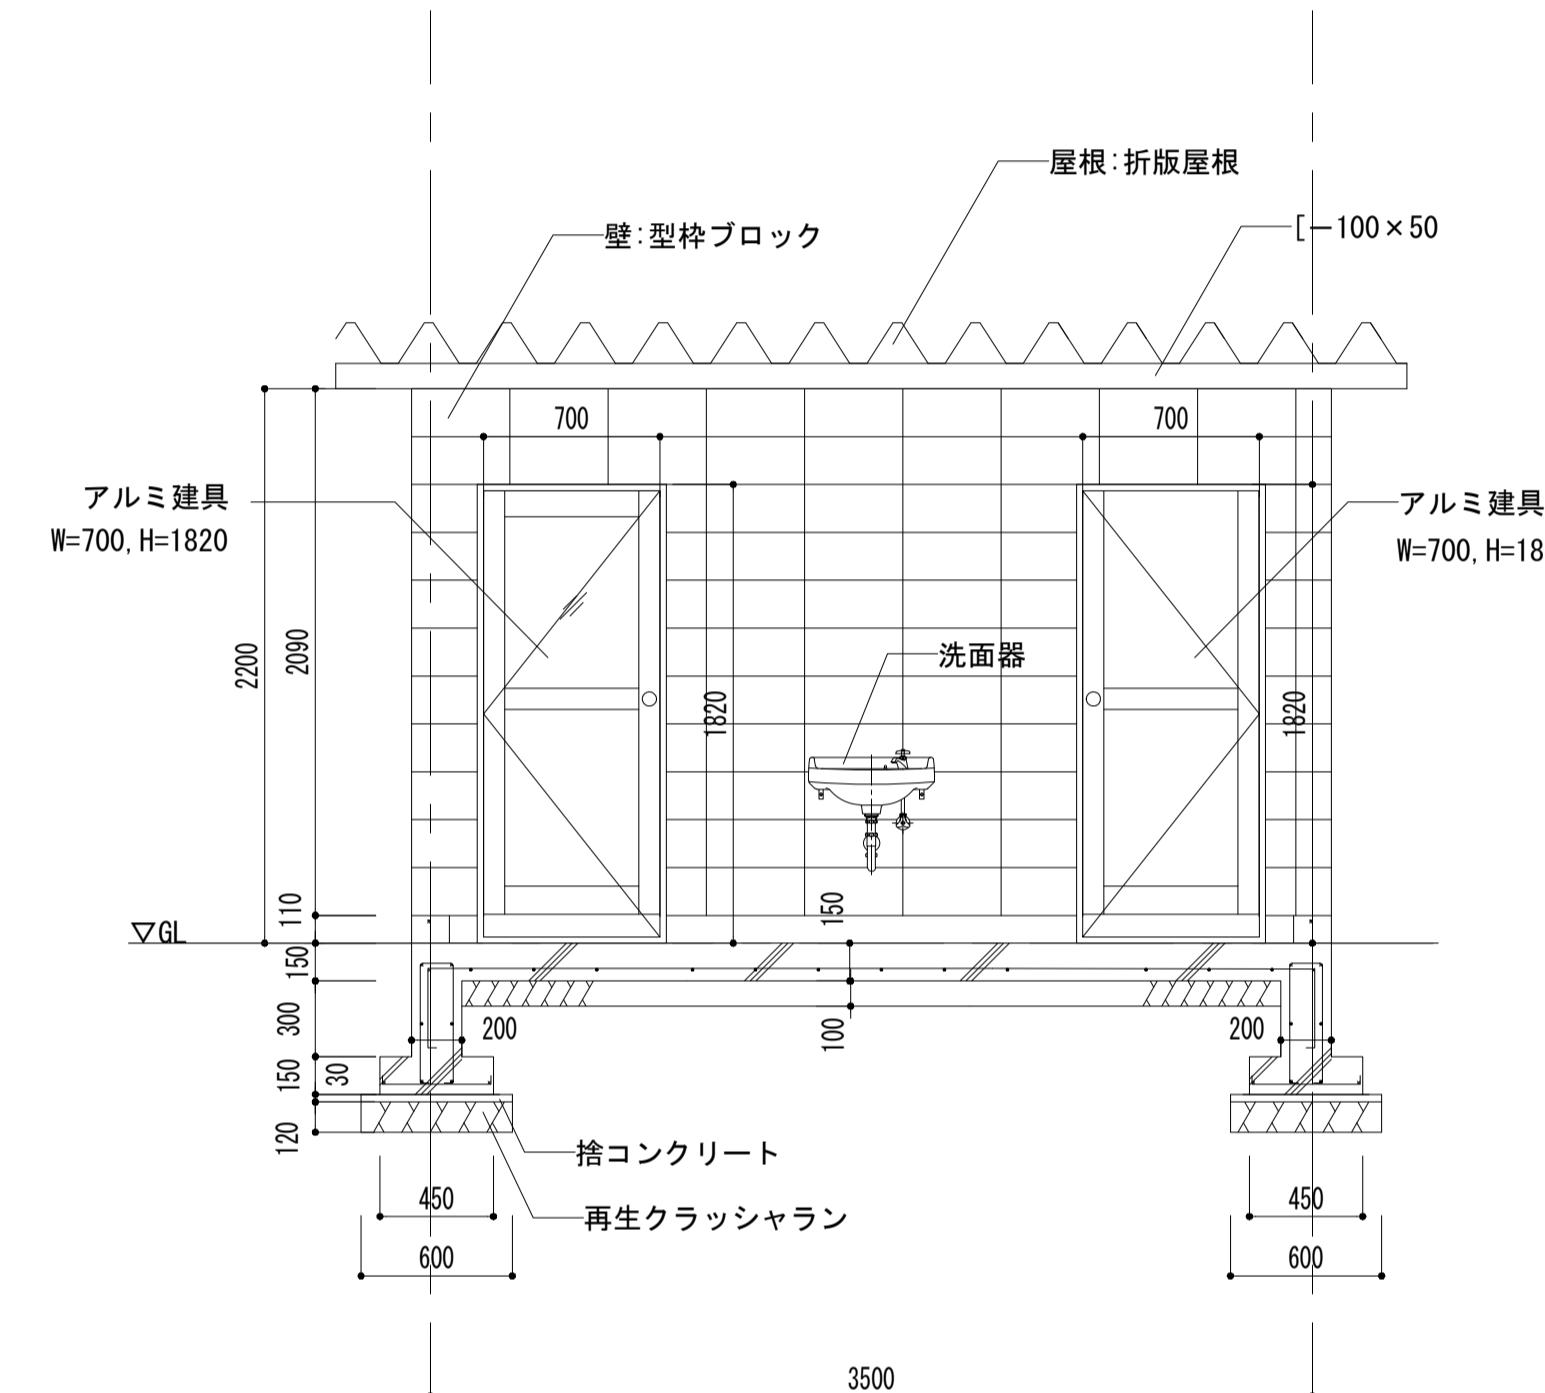

正面図 1/30

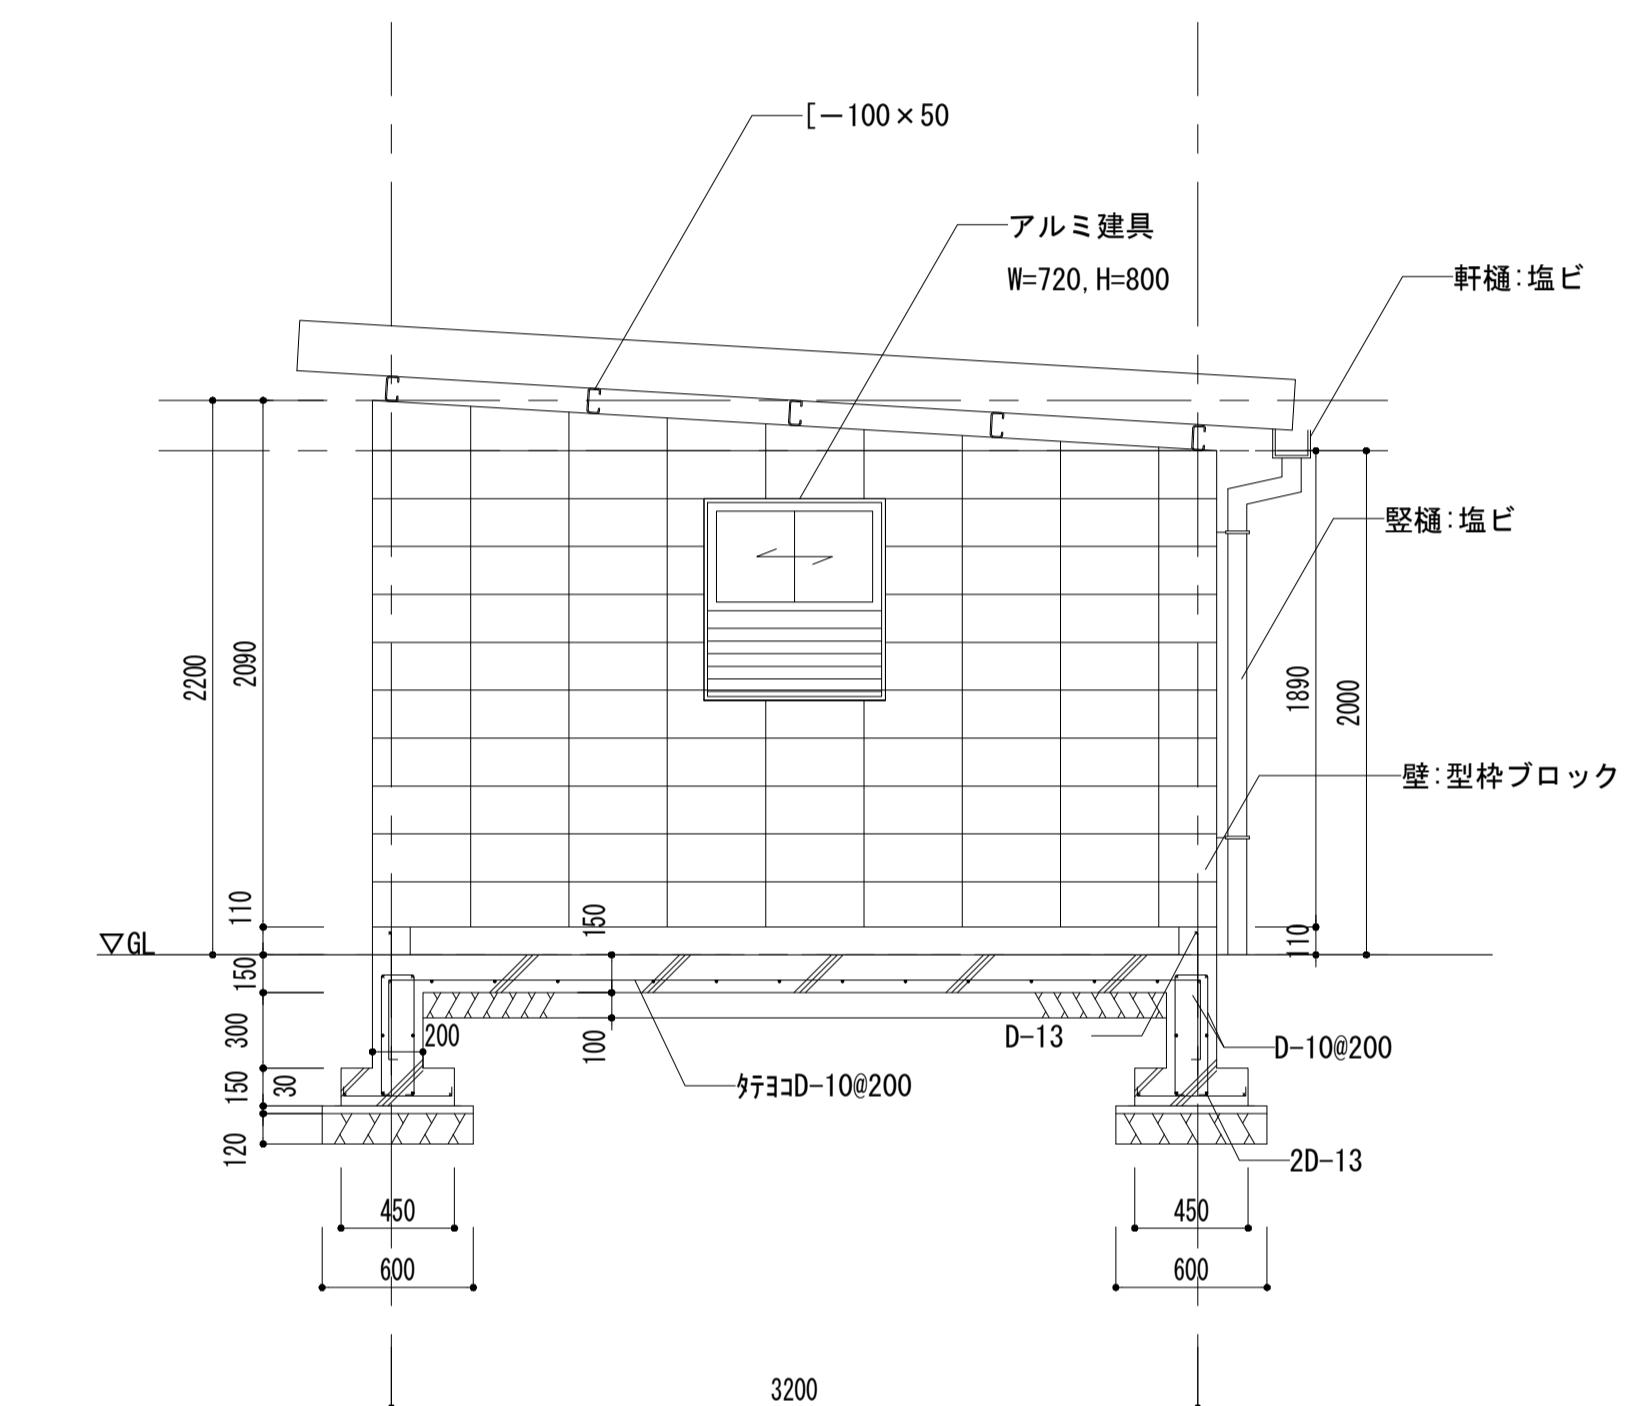

側面図 1/30

特記なき限り 全て撤去とする。

訂正	月 日		承認	作成年月日	PROJ. 名称	旧交野市立第一中学校校舎解体工事		図面NO.
						担当	製図	
						便所 2	平面図・正面図・側面図	他A-07
							縮尺 1/30 (A1)	


通路	
A	3.60
L	-
V	-
S	-

多目的トイレ	
A	5.76
L	-
V	-
S	-

女子トイレ	
A	8.16
L	-
V	-
S	-

男子トイレ	
A	9.12
L	-
V	-
S	-


建築面積	26.640m ²				
構造形式	アルミサンドイッチパネル壁式構造				
用途	トイレ				
屋根パネル	NKSスチールサンドイッチパネル Φ50.8 表面材・・・スチール板0.6t フラット焼付塗装 芯材・・・ペーパーハニカムコア (フェノール樹脂11%以上含浸) 屋根工事・シングル葺工事				
	NKAアルミサンドイッチパネル Φ50.8 表面材・・・アルミ板0.6t スタッコエンボス焼付塗装 下地材・・・耐水合板 Φ4.0 芯材・・・ペーパーハニカムコア (フェノール樹脂11%以上含)				
壁パネル					
パネル色	屋根パネル	クリーム			
	壁パネル	アイボリー	ホワイトブルー		
形材色	アルミ形材	K L B	シルバー		
	大・小便所	モザイクタイル貼			
床仕上	多目的トイレ	モザイクタイル貼			
	男、女トイレ通路	モザイクタイル貼	出入口ノンスリップ		
	P. S	モルタル金ゴテ仕上げ			
	多目的トイレ通路	モルタル金ゴテ仕上げ			
	スロープ	モルタル金ゴテ仕上げ			
その他の	男子、女子マーク(各2セット)・多目的マーク(2セット)				
	案内表示 300×200(男子用・女子用) 各1セット				
	棚パネル Φ35(200×2400 H=1600) 1セット多目的トイレ用				
	棚パネル Φ35(200×1200 H=1600) 1セット多目的トイレ用				
	棚パネル Φ35(300×1000 H=1065) 2セット男、女洗所用				
	SUS手摺 軟質塗装被膜Φ34(C3N39011) 多目的トイレ用				
	SUS手摺 軟質塗装被膜Φ34(C3N39010) 多目的トイレ用				
	SUS手摺 軟質塗装被膜Φ34(C3N39005) 男子トイレ用				
	軒樋 NL-80・縦樋 Φ75				

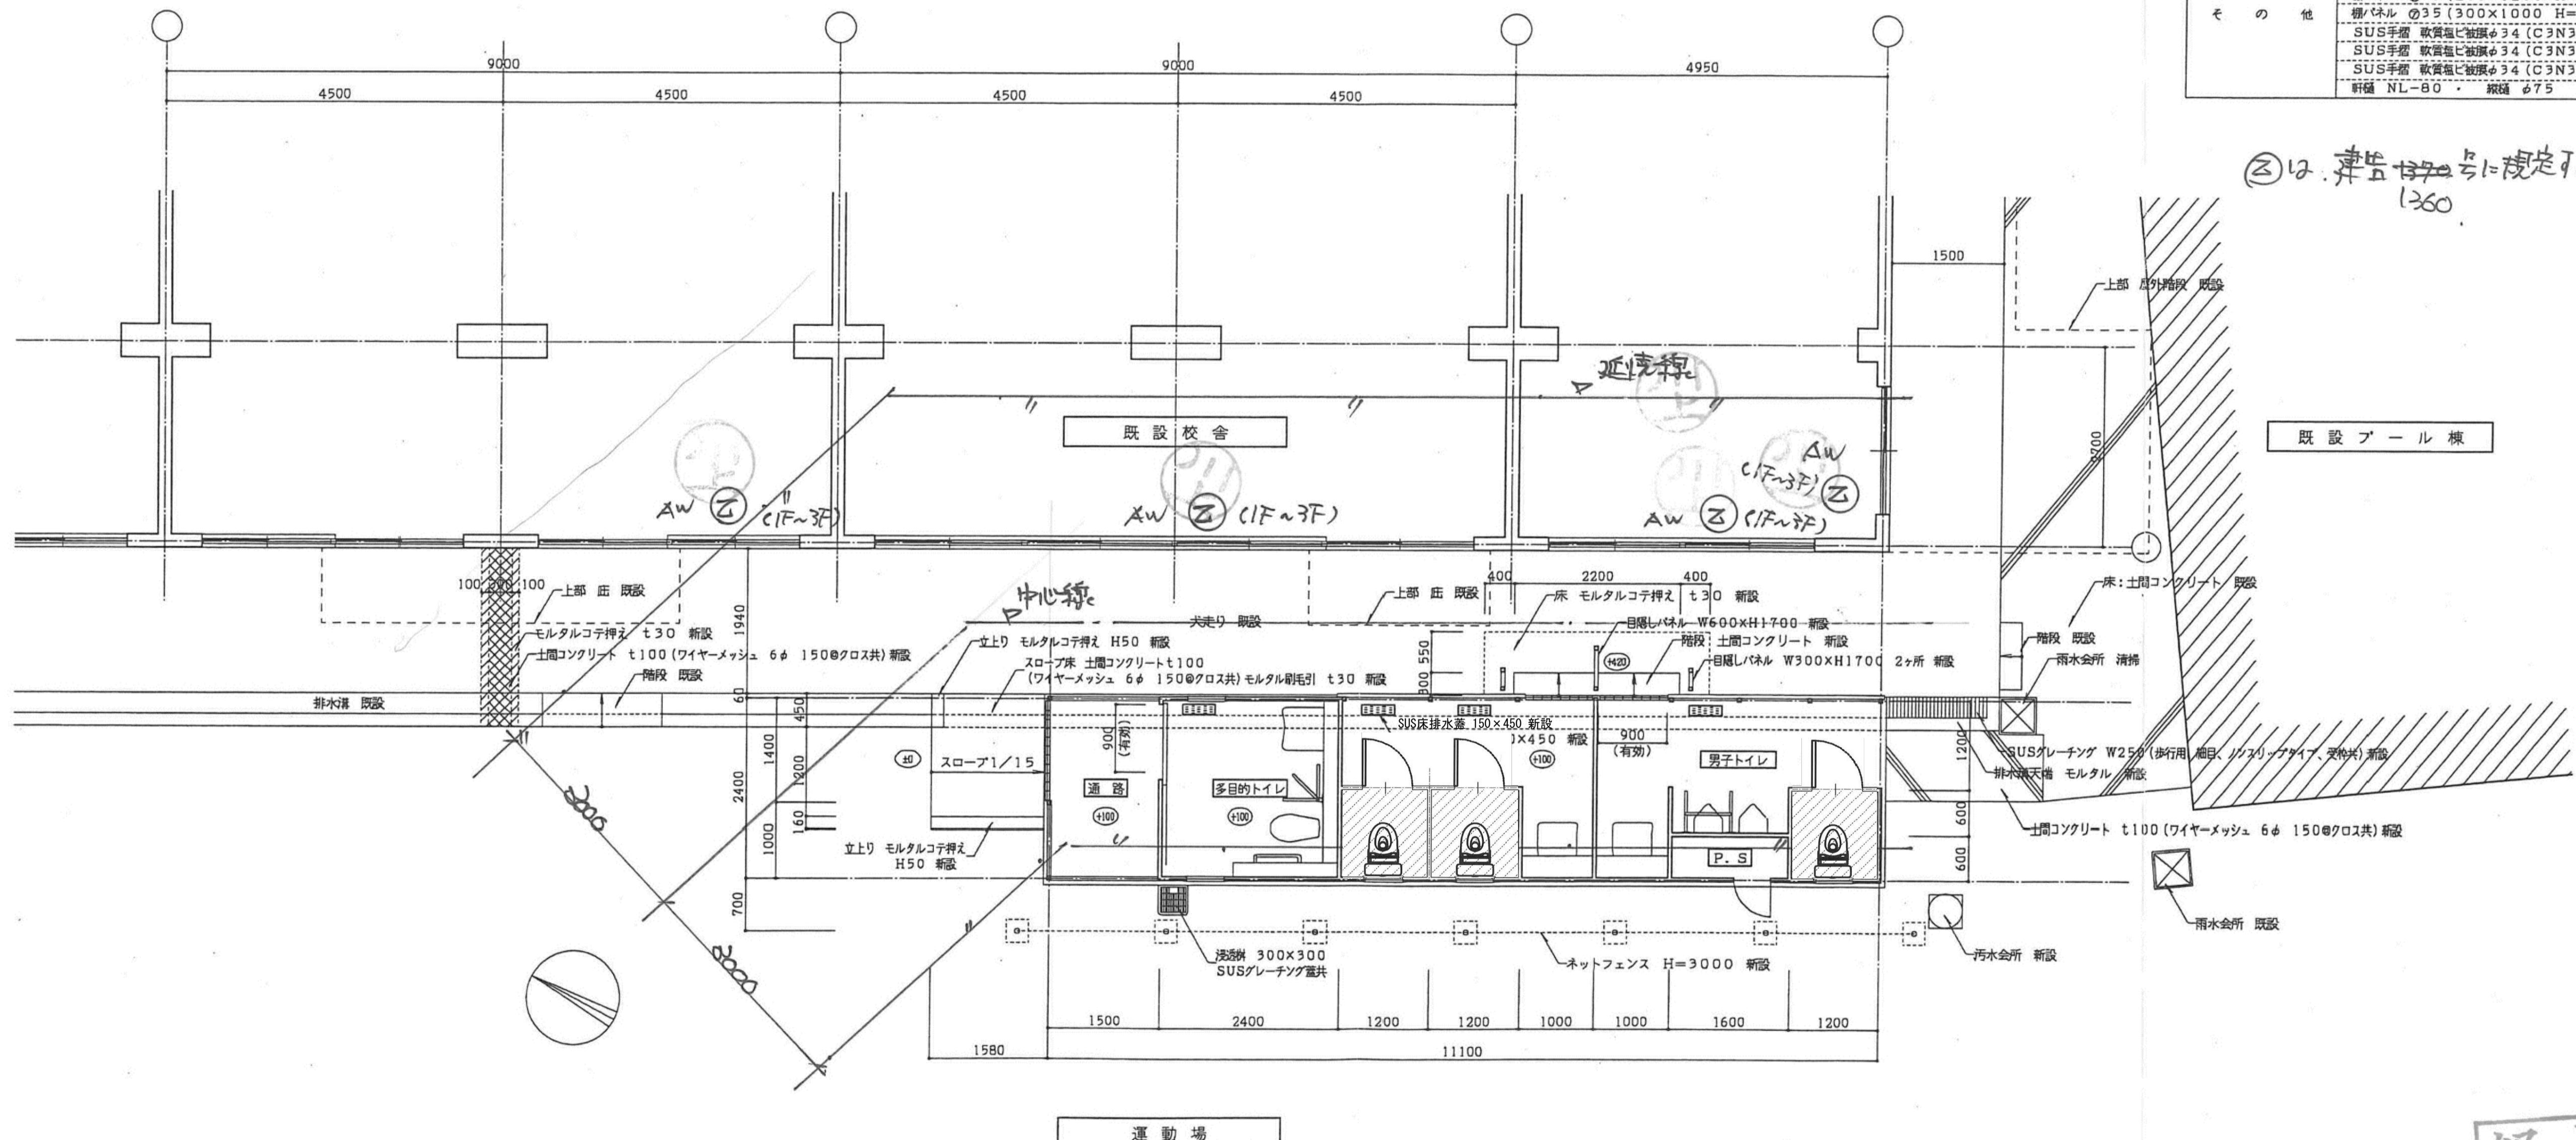


証由之經野市交

特記なき限り 全て撤去とする。


訂正	月 日	PROJ.名稱	図面N.
	一 月 日	旧交野市立第一中学校校舎解体工事	他A-08
		担当	縮尺
		製図	1/50 (A)
		便所3 平面図	

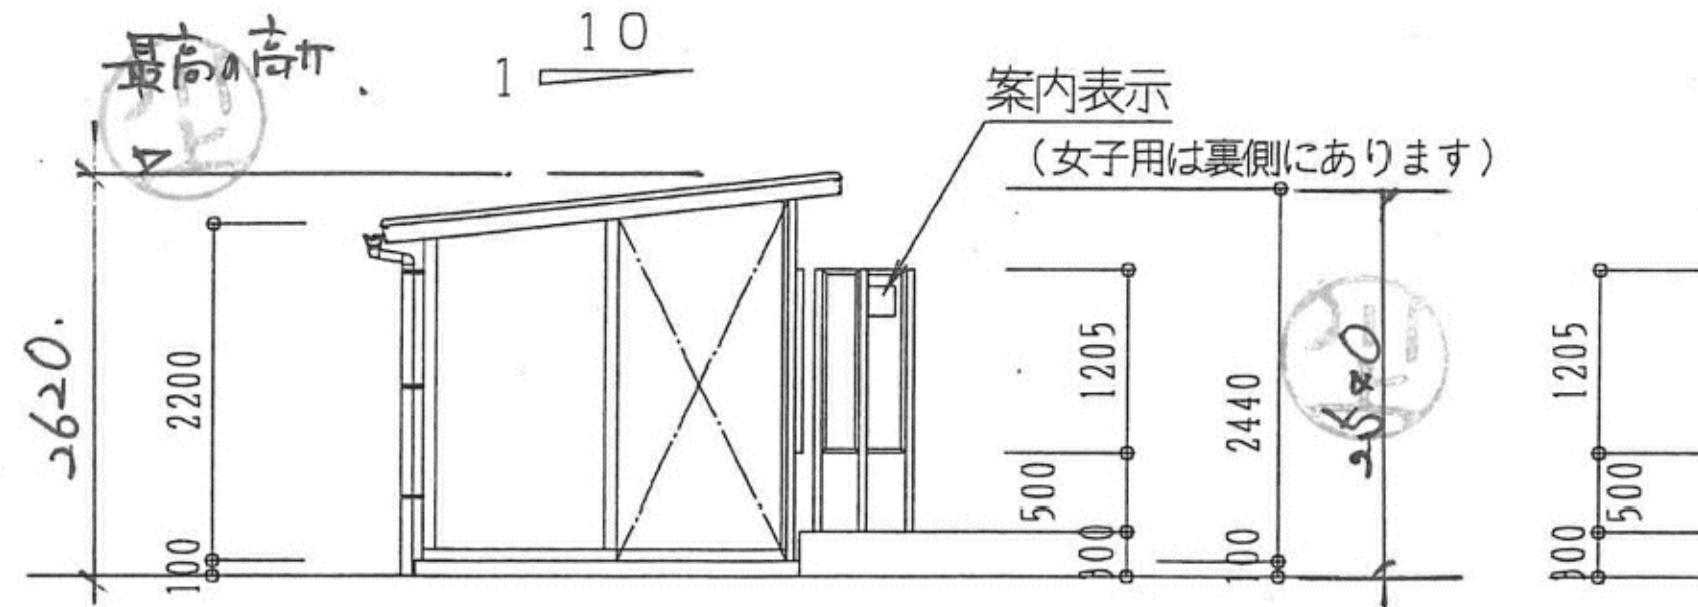


南側立面図

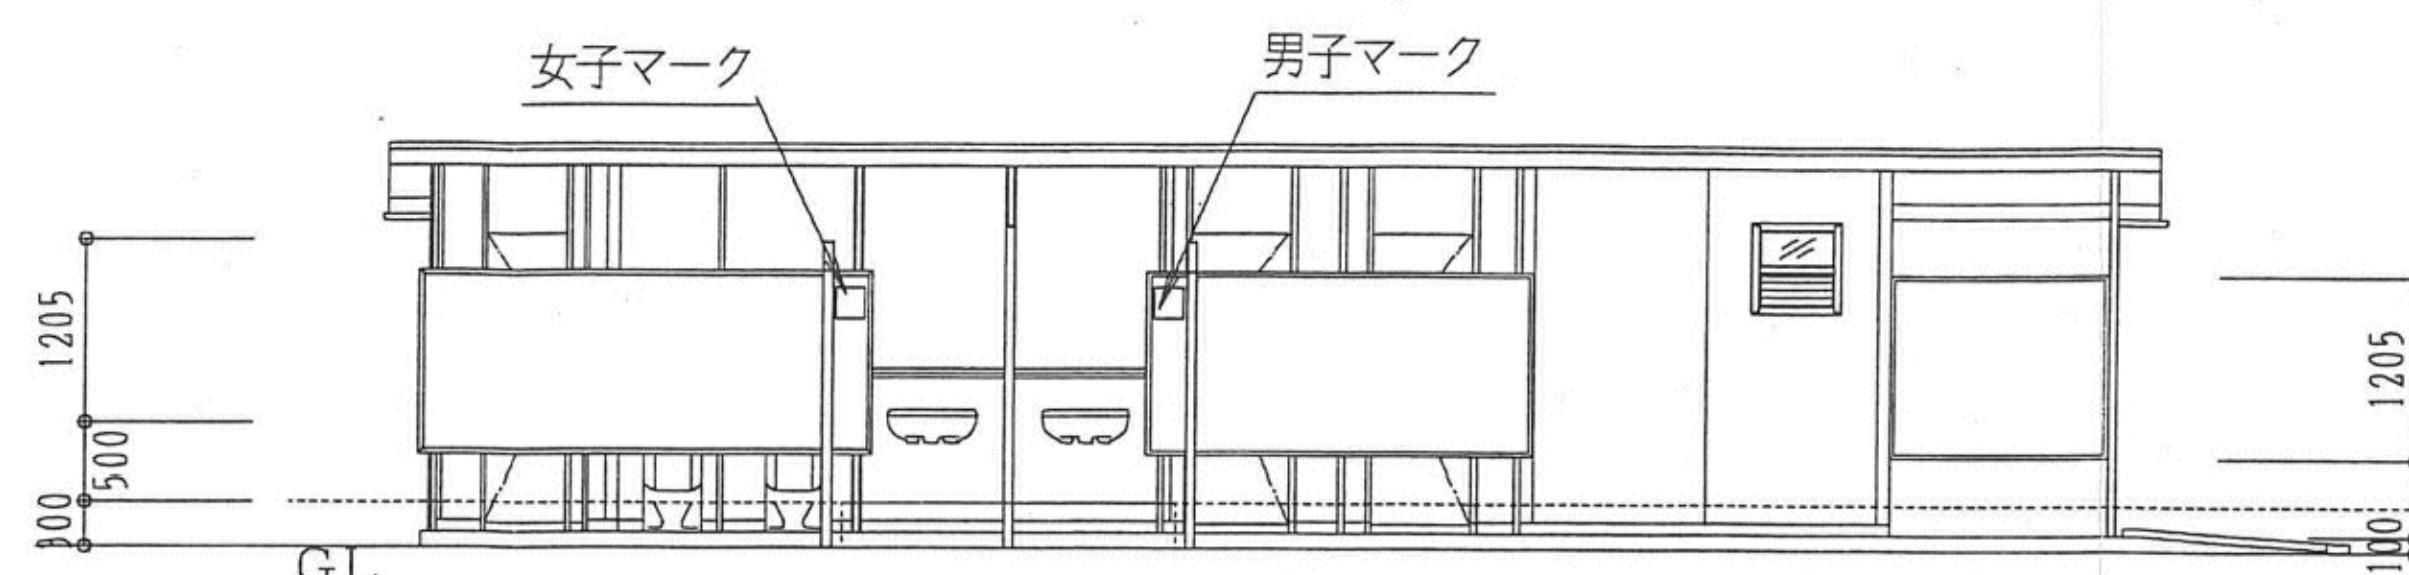


東側立面圖

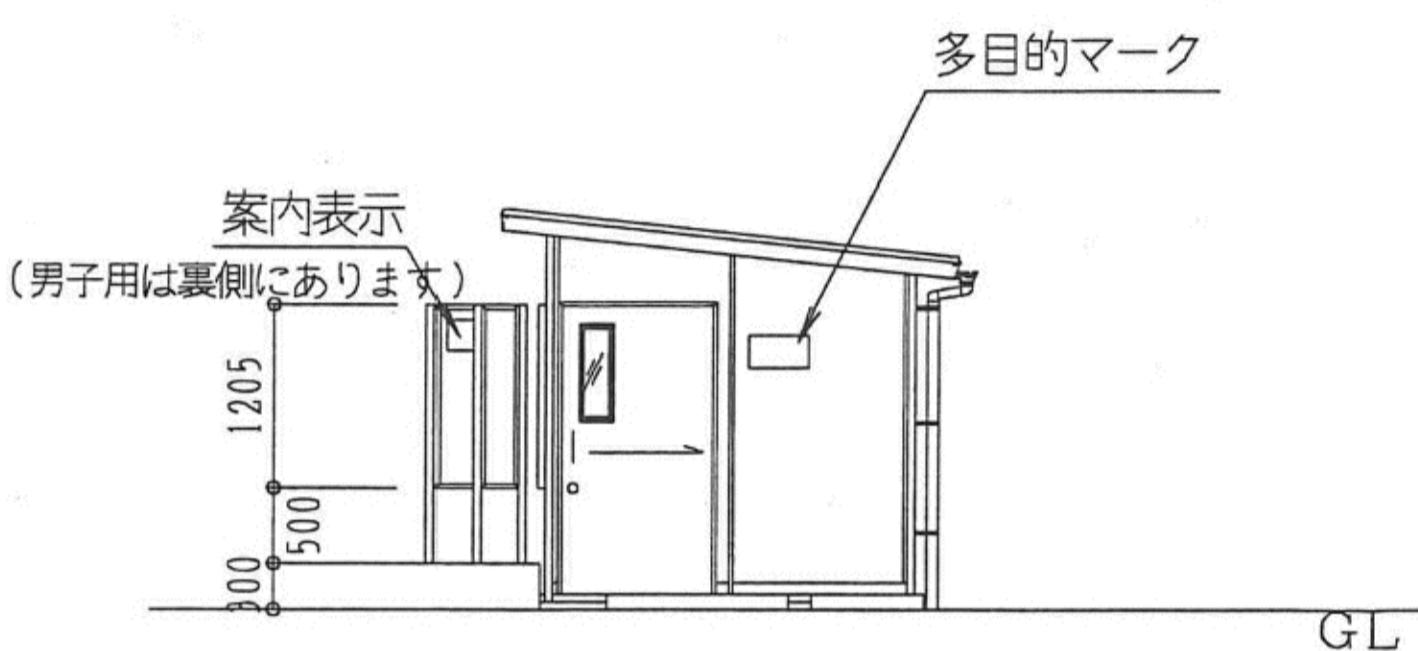

北側立面図


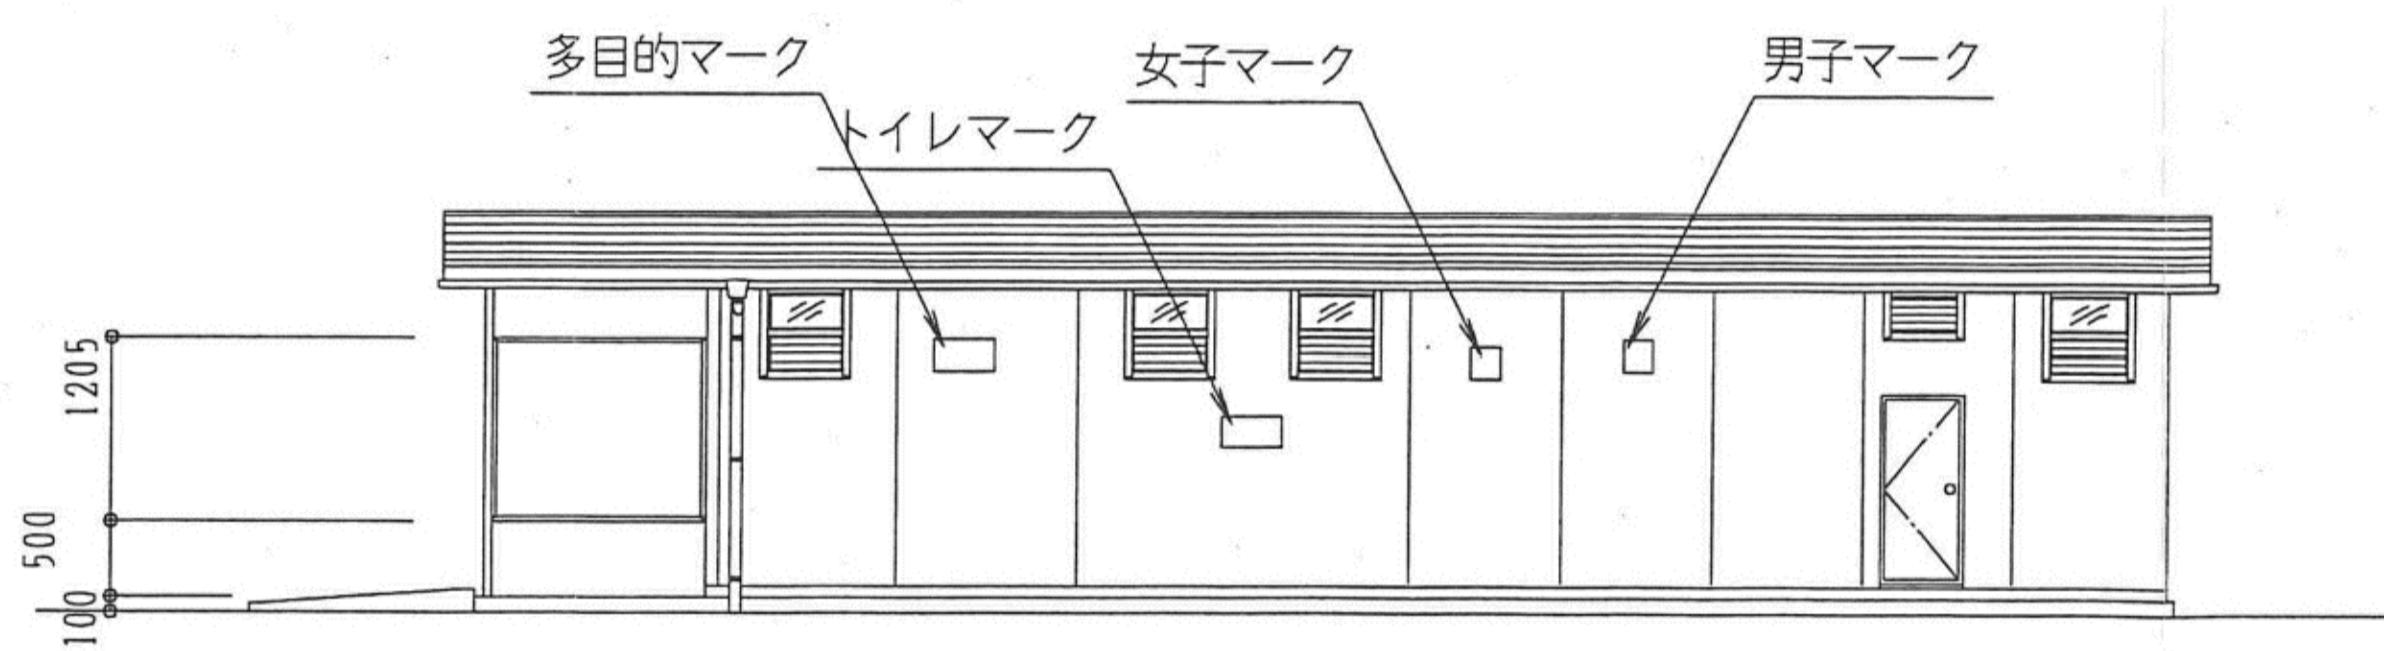


西側立面圖

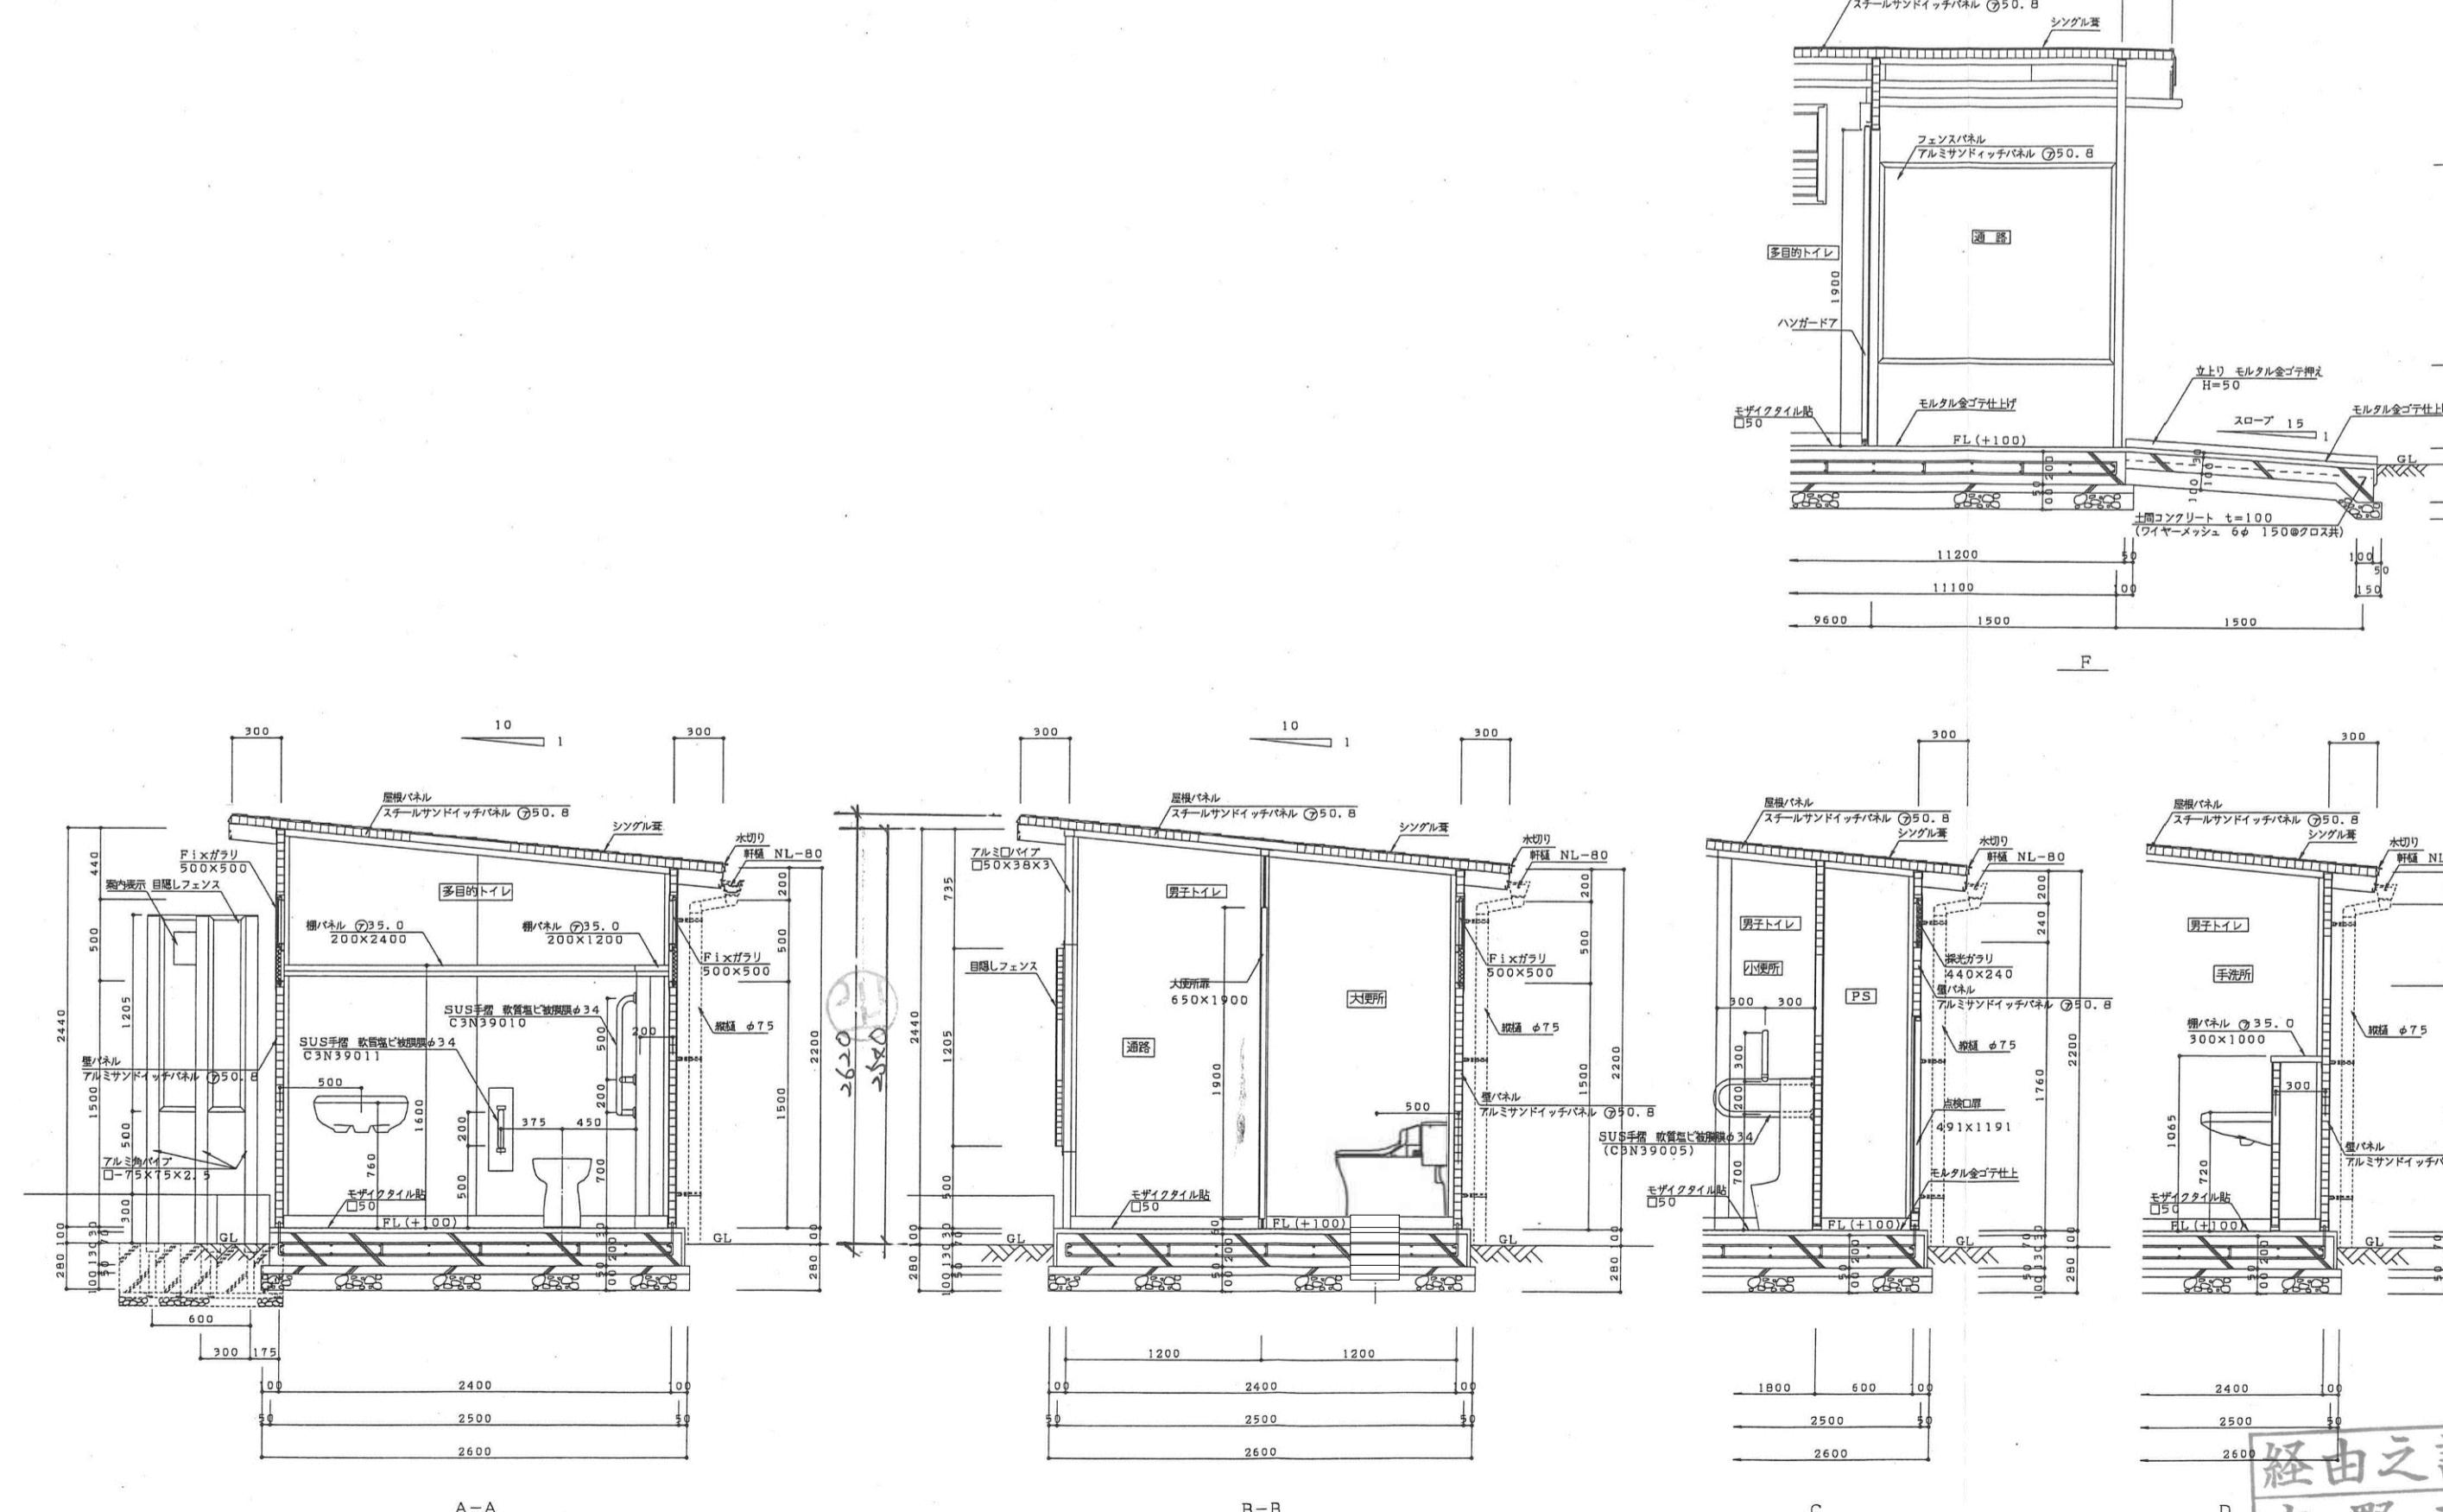


特記なき限り 全て撤去とする。


訂正	月 日	PROJ.名稱	図面No.
		日交野市立第一中学校校舎解体工事	
		担当	縮尺
		製図	(A)

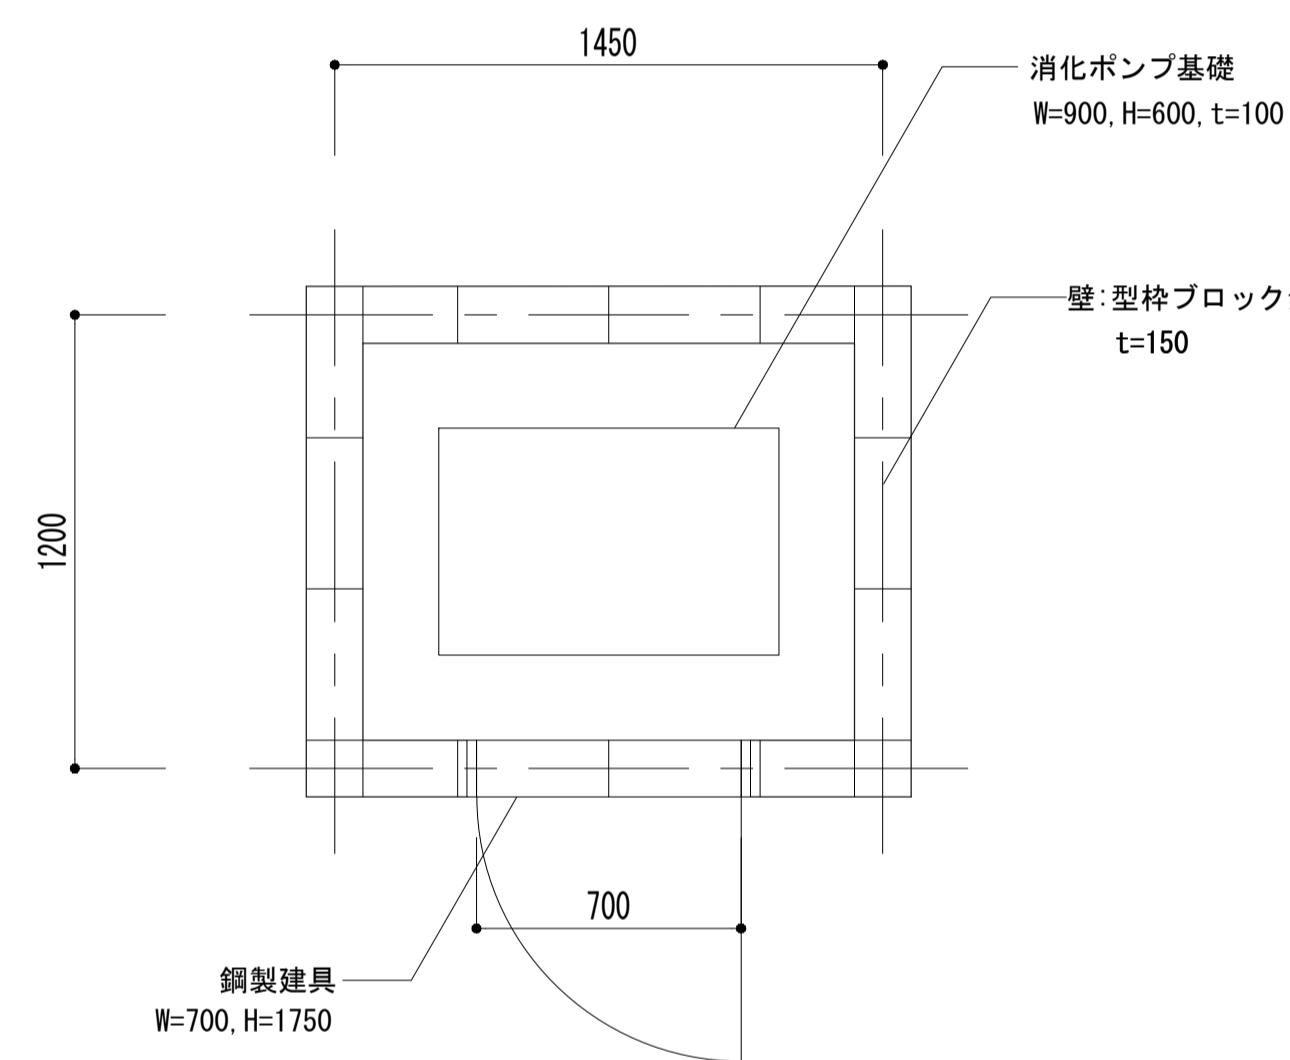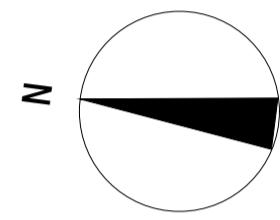

平面図 1/20

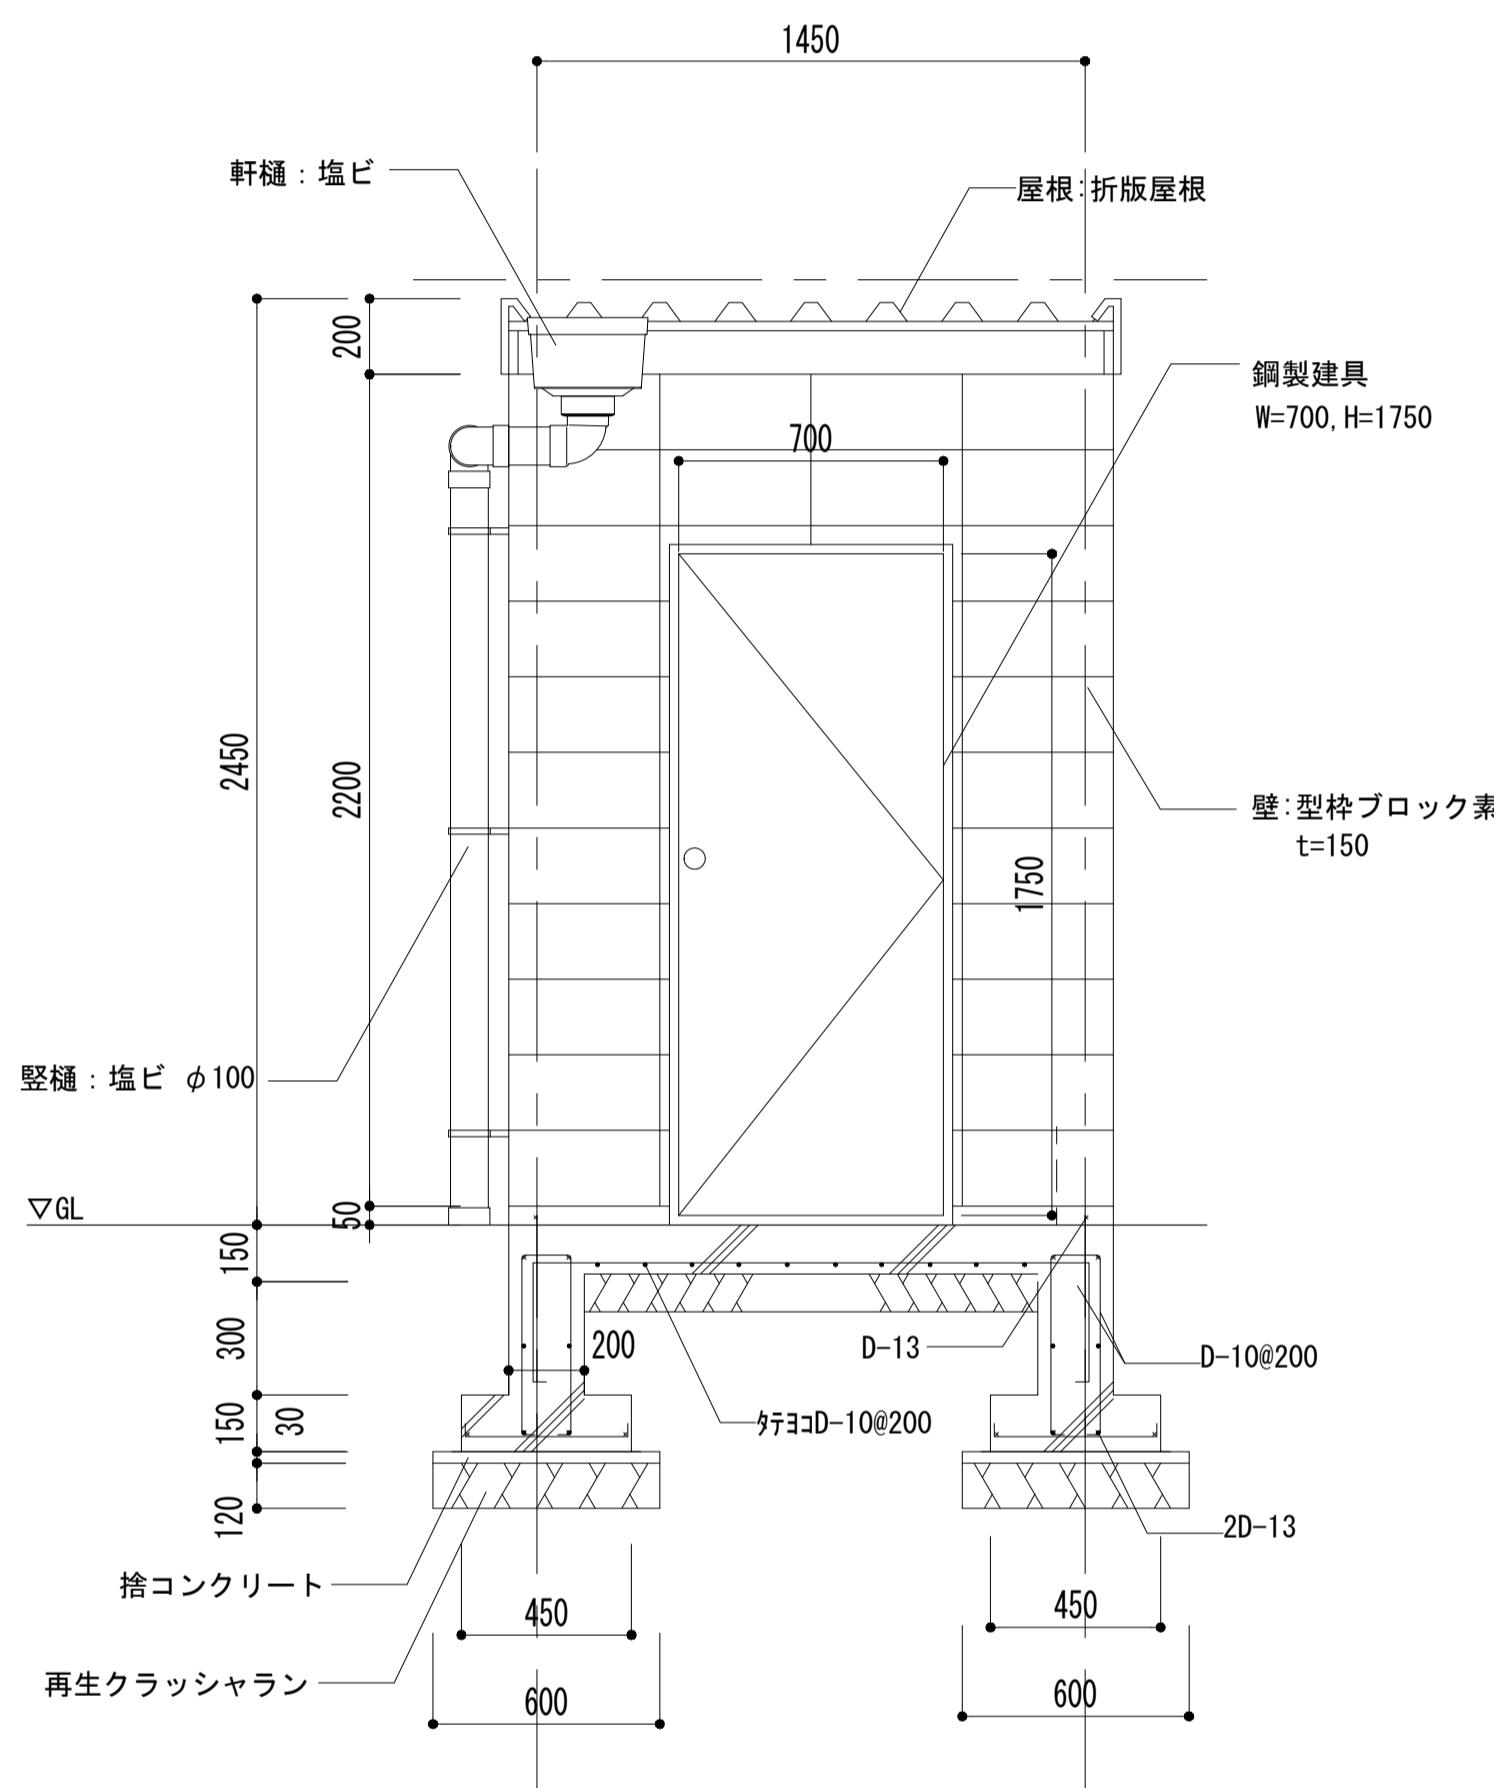

正面図 1/20

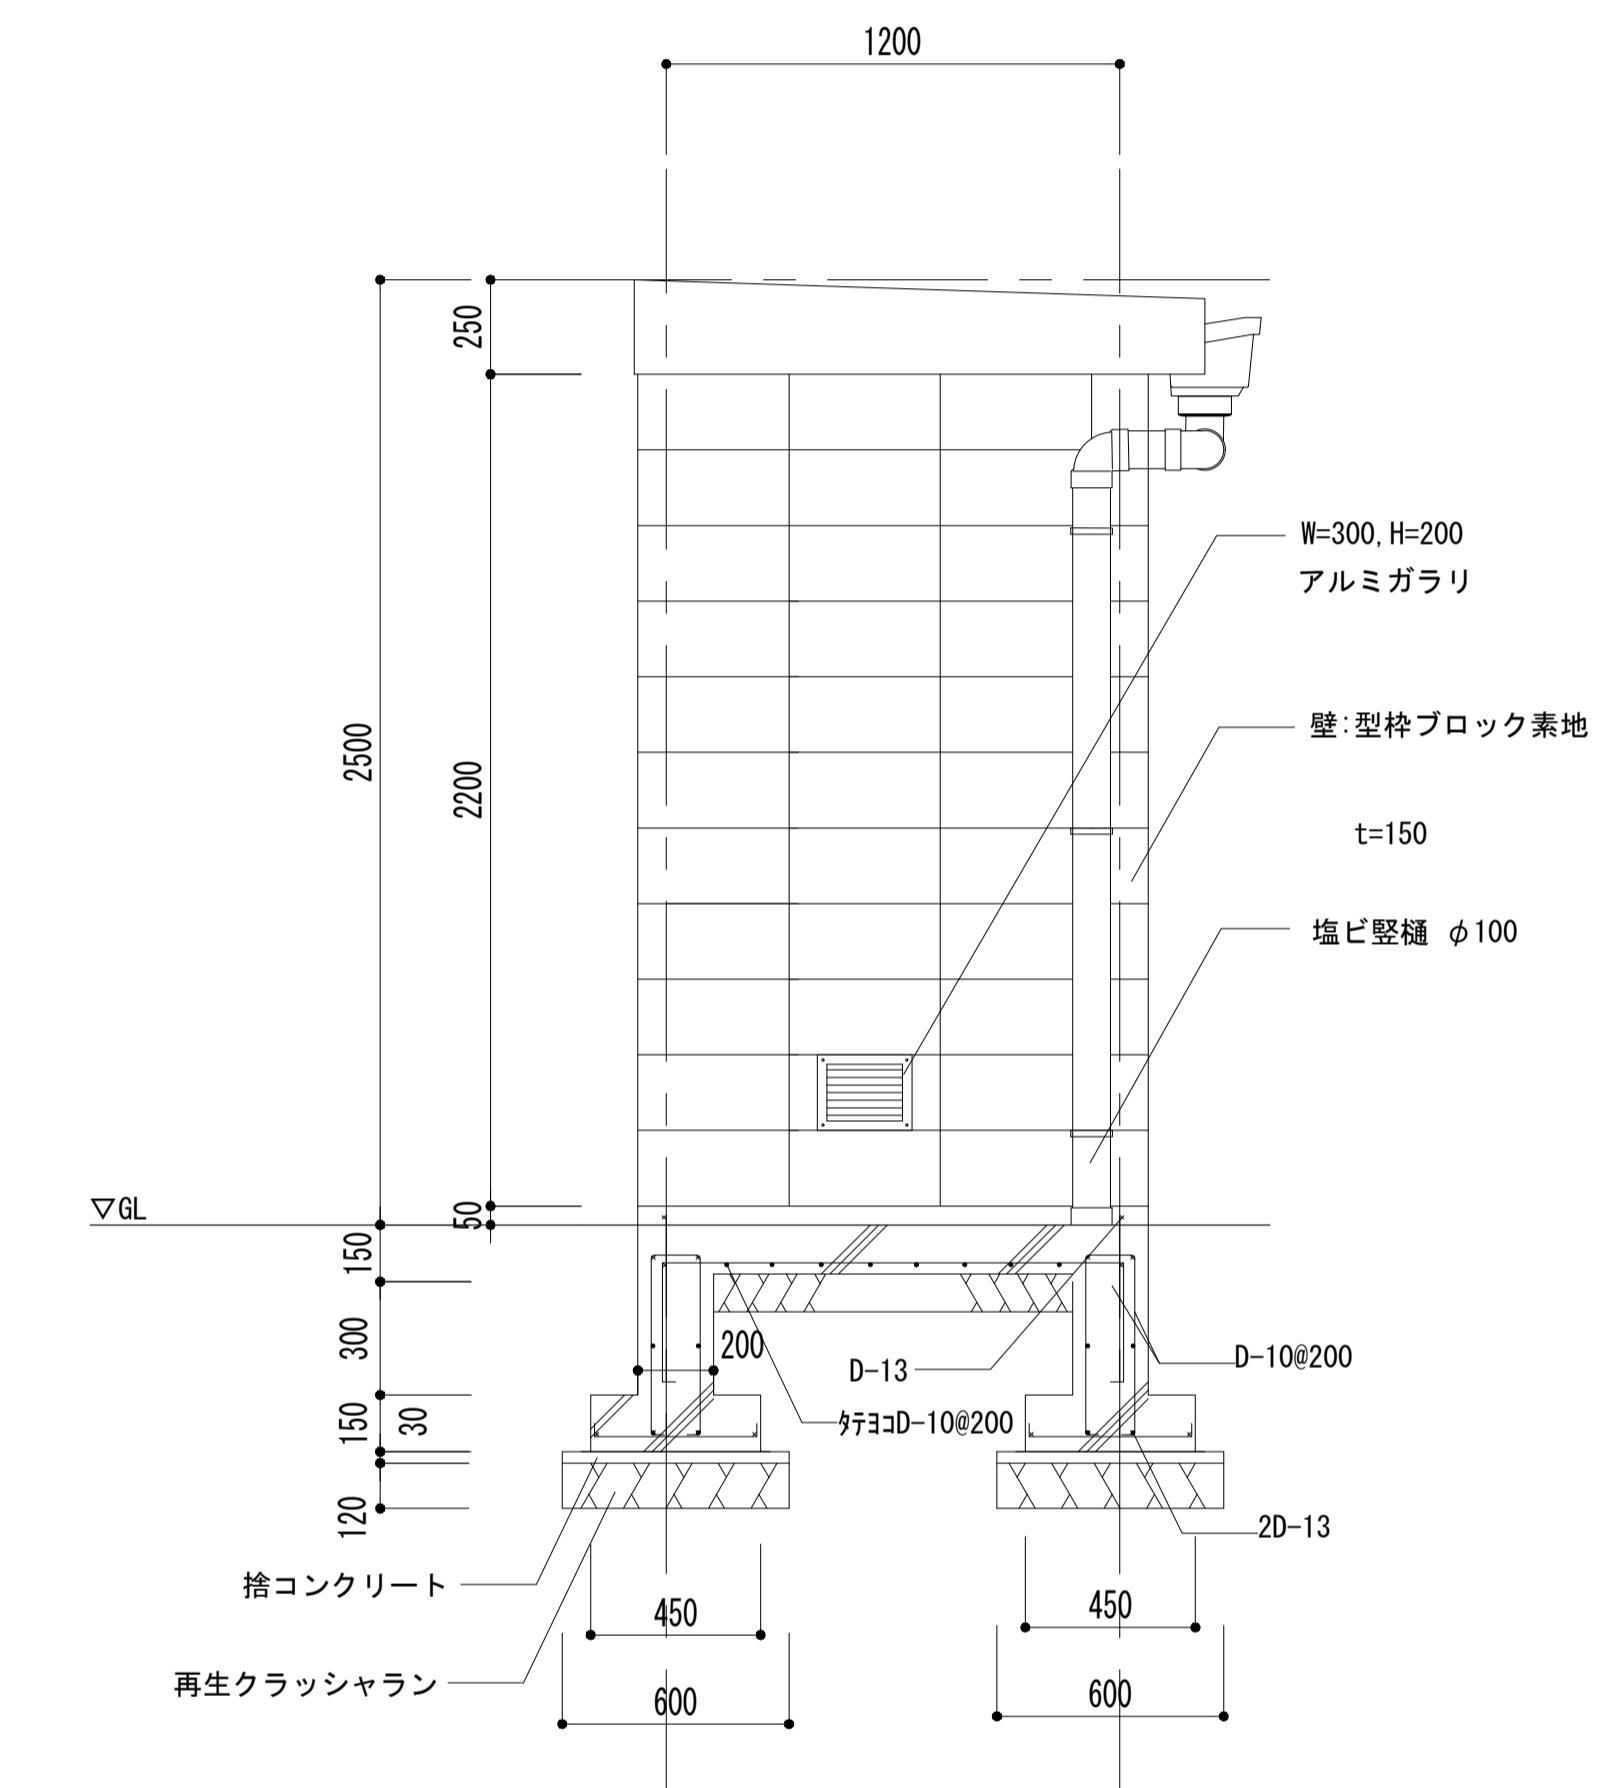


側面図 1/20

ポンプ室仕上表	
天 井	折板葺き
壁	C B 化粧目地
床	土間コンクリート金コテ押さえ


特記なき限り 全て撤去とする。

訂正	月 日		承認	作成年月日	PROJ. 名称	旧交野市立第一中学校校舎解体工事		図面NO.
						担当	製図	
						消火ポンプ室 平面図・正面図・側面図		他A-10
						縮尺	1/20 (A1)	

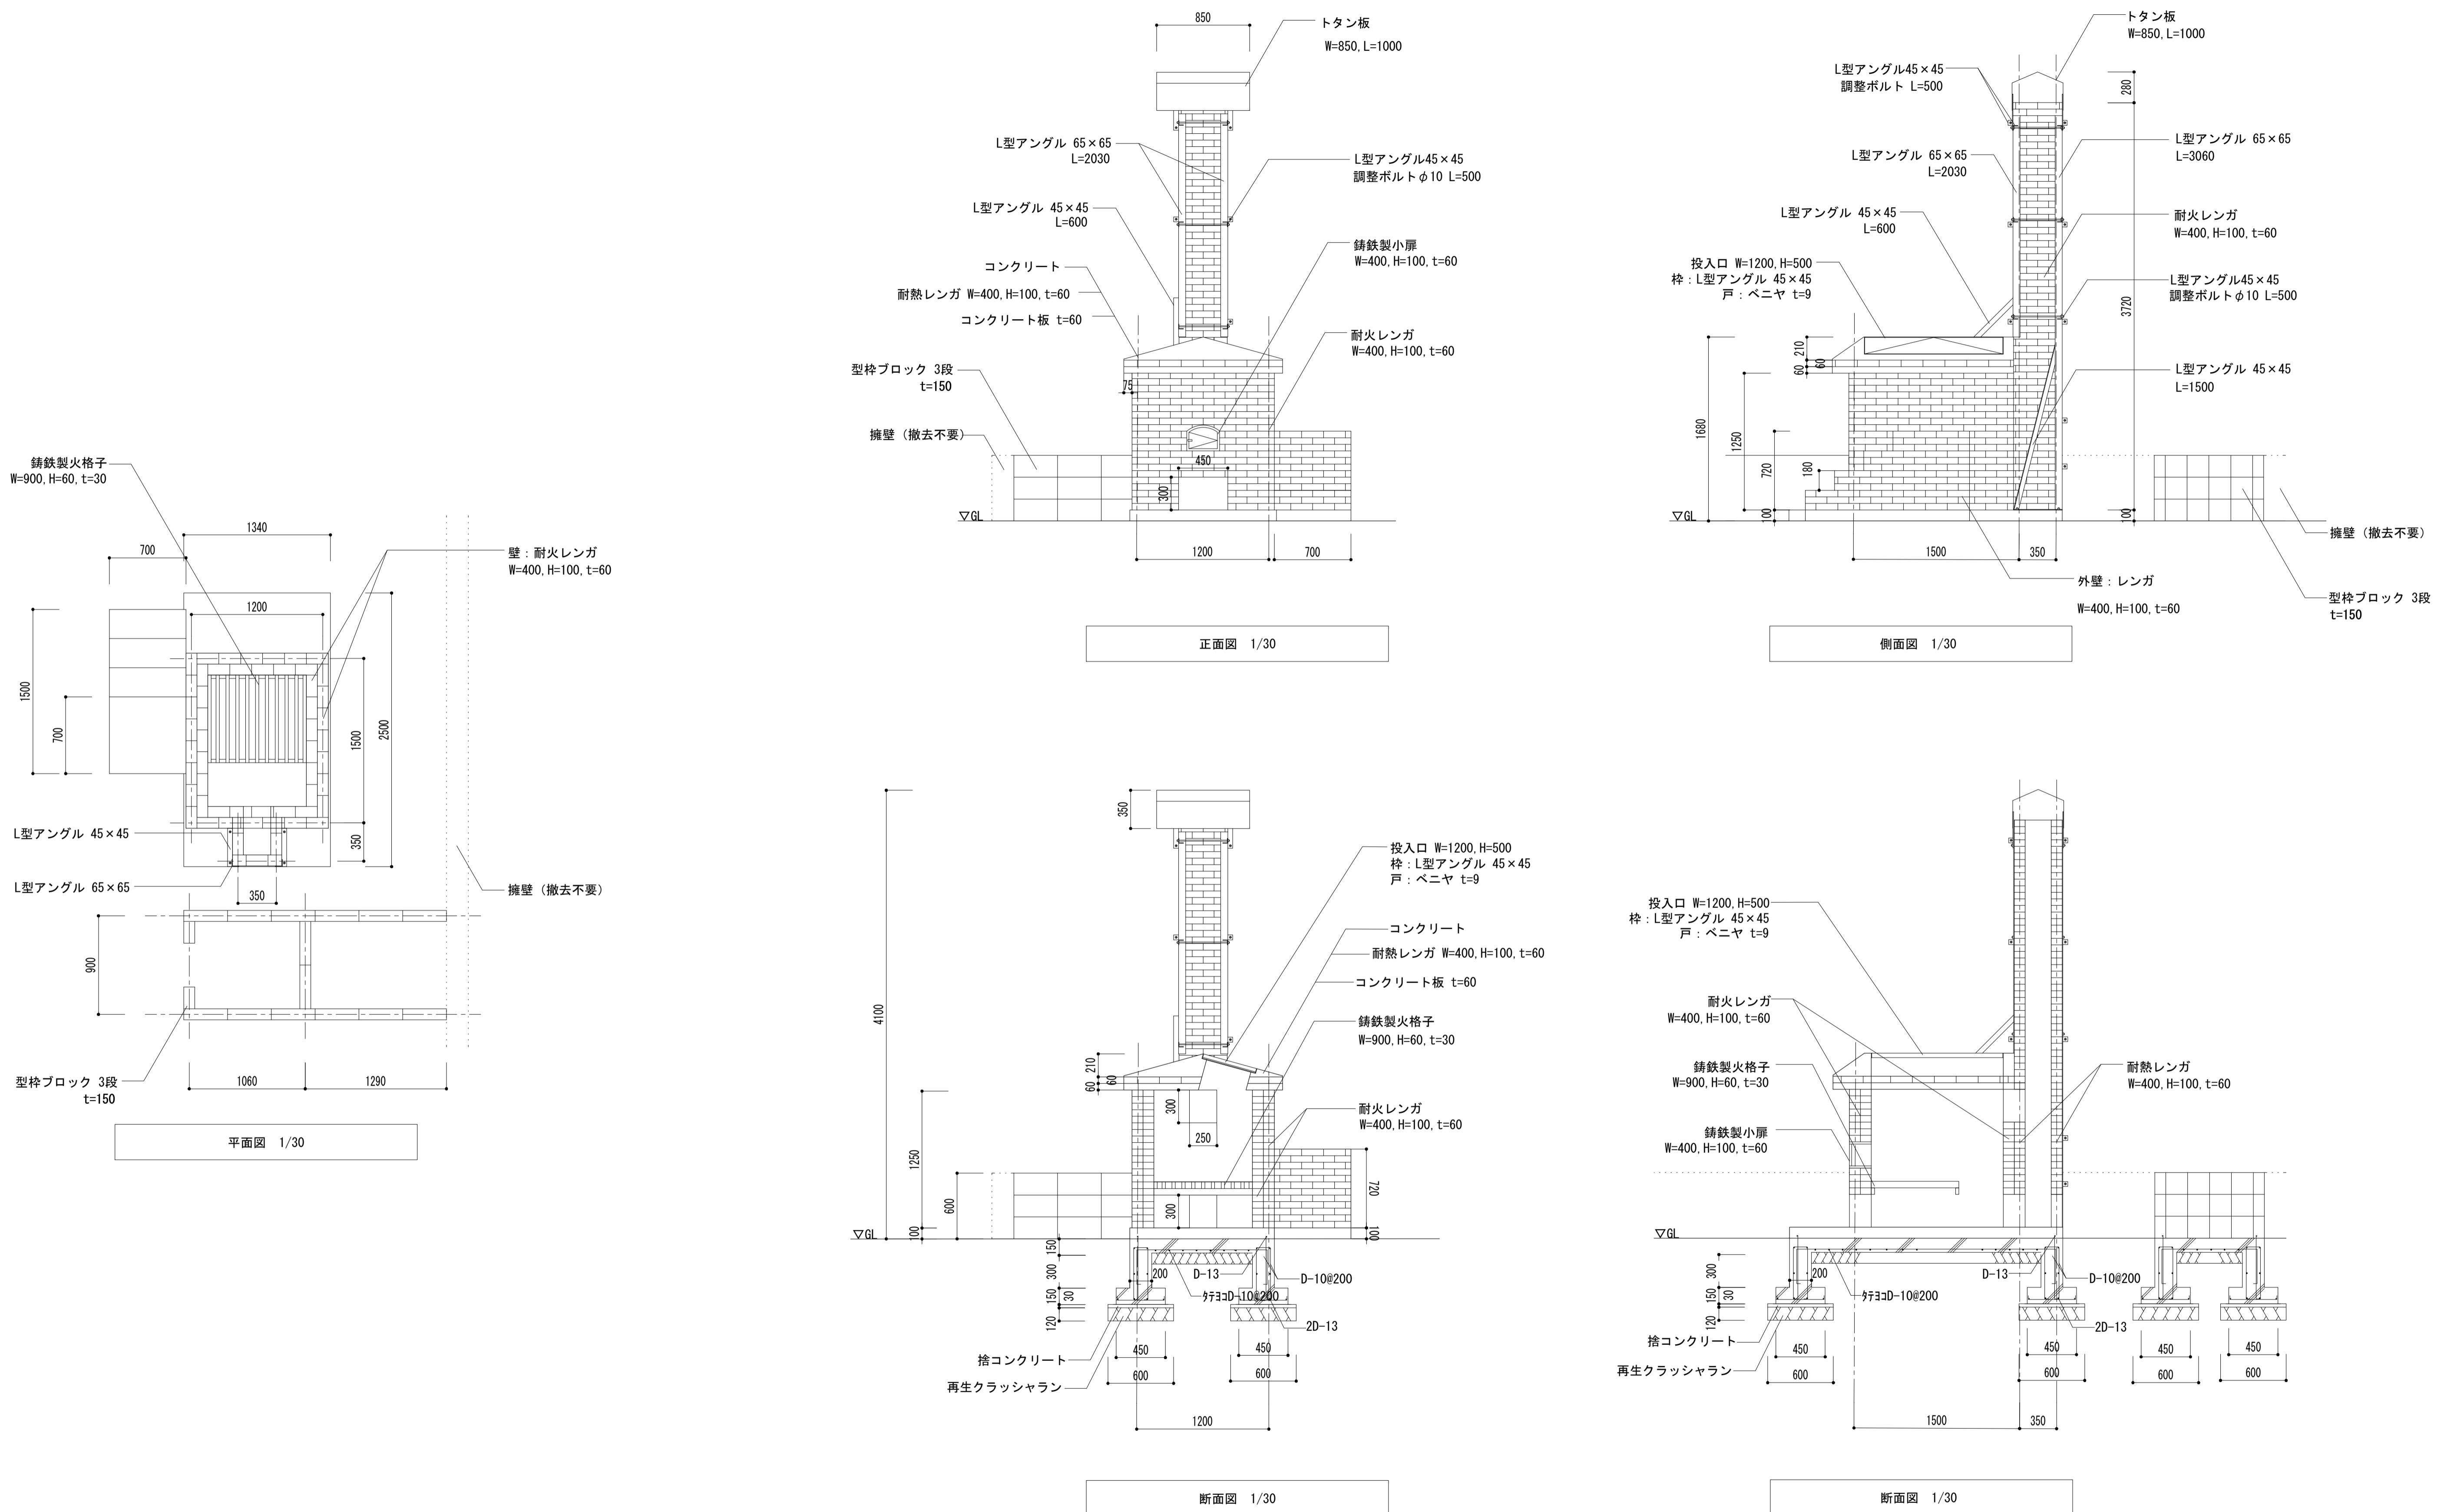

特記なき限り 全て撤去とする。

訂正	月 日	作成年月日	PROJ.名稱	面No.
	一〇一	二〇一〇年一月一〇日	旧交野市立第一中学校校舎解体工事	他A-11
		担当	製図	縮尺
		焼窯	平面図・正面図・側面図・断面図	1/30 (A)

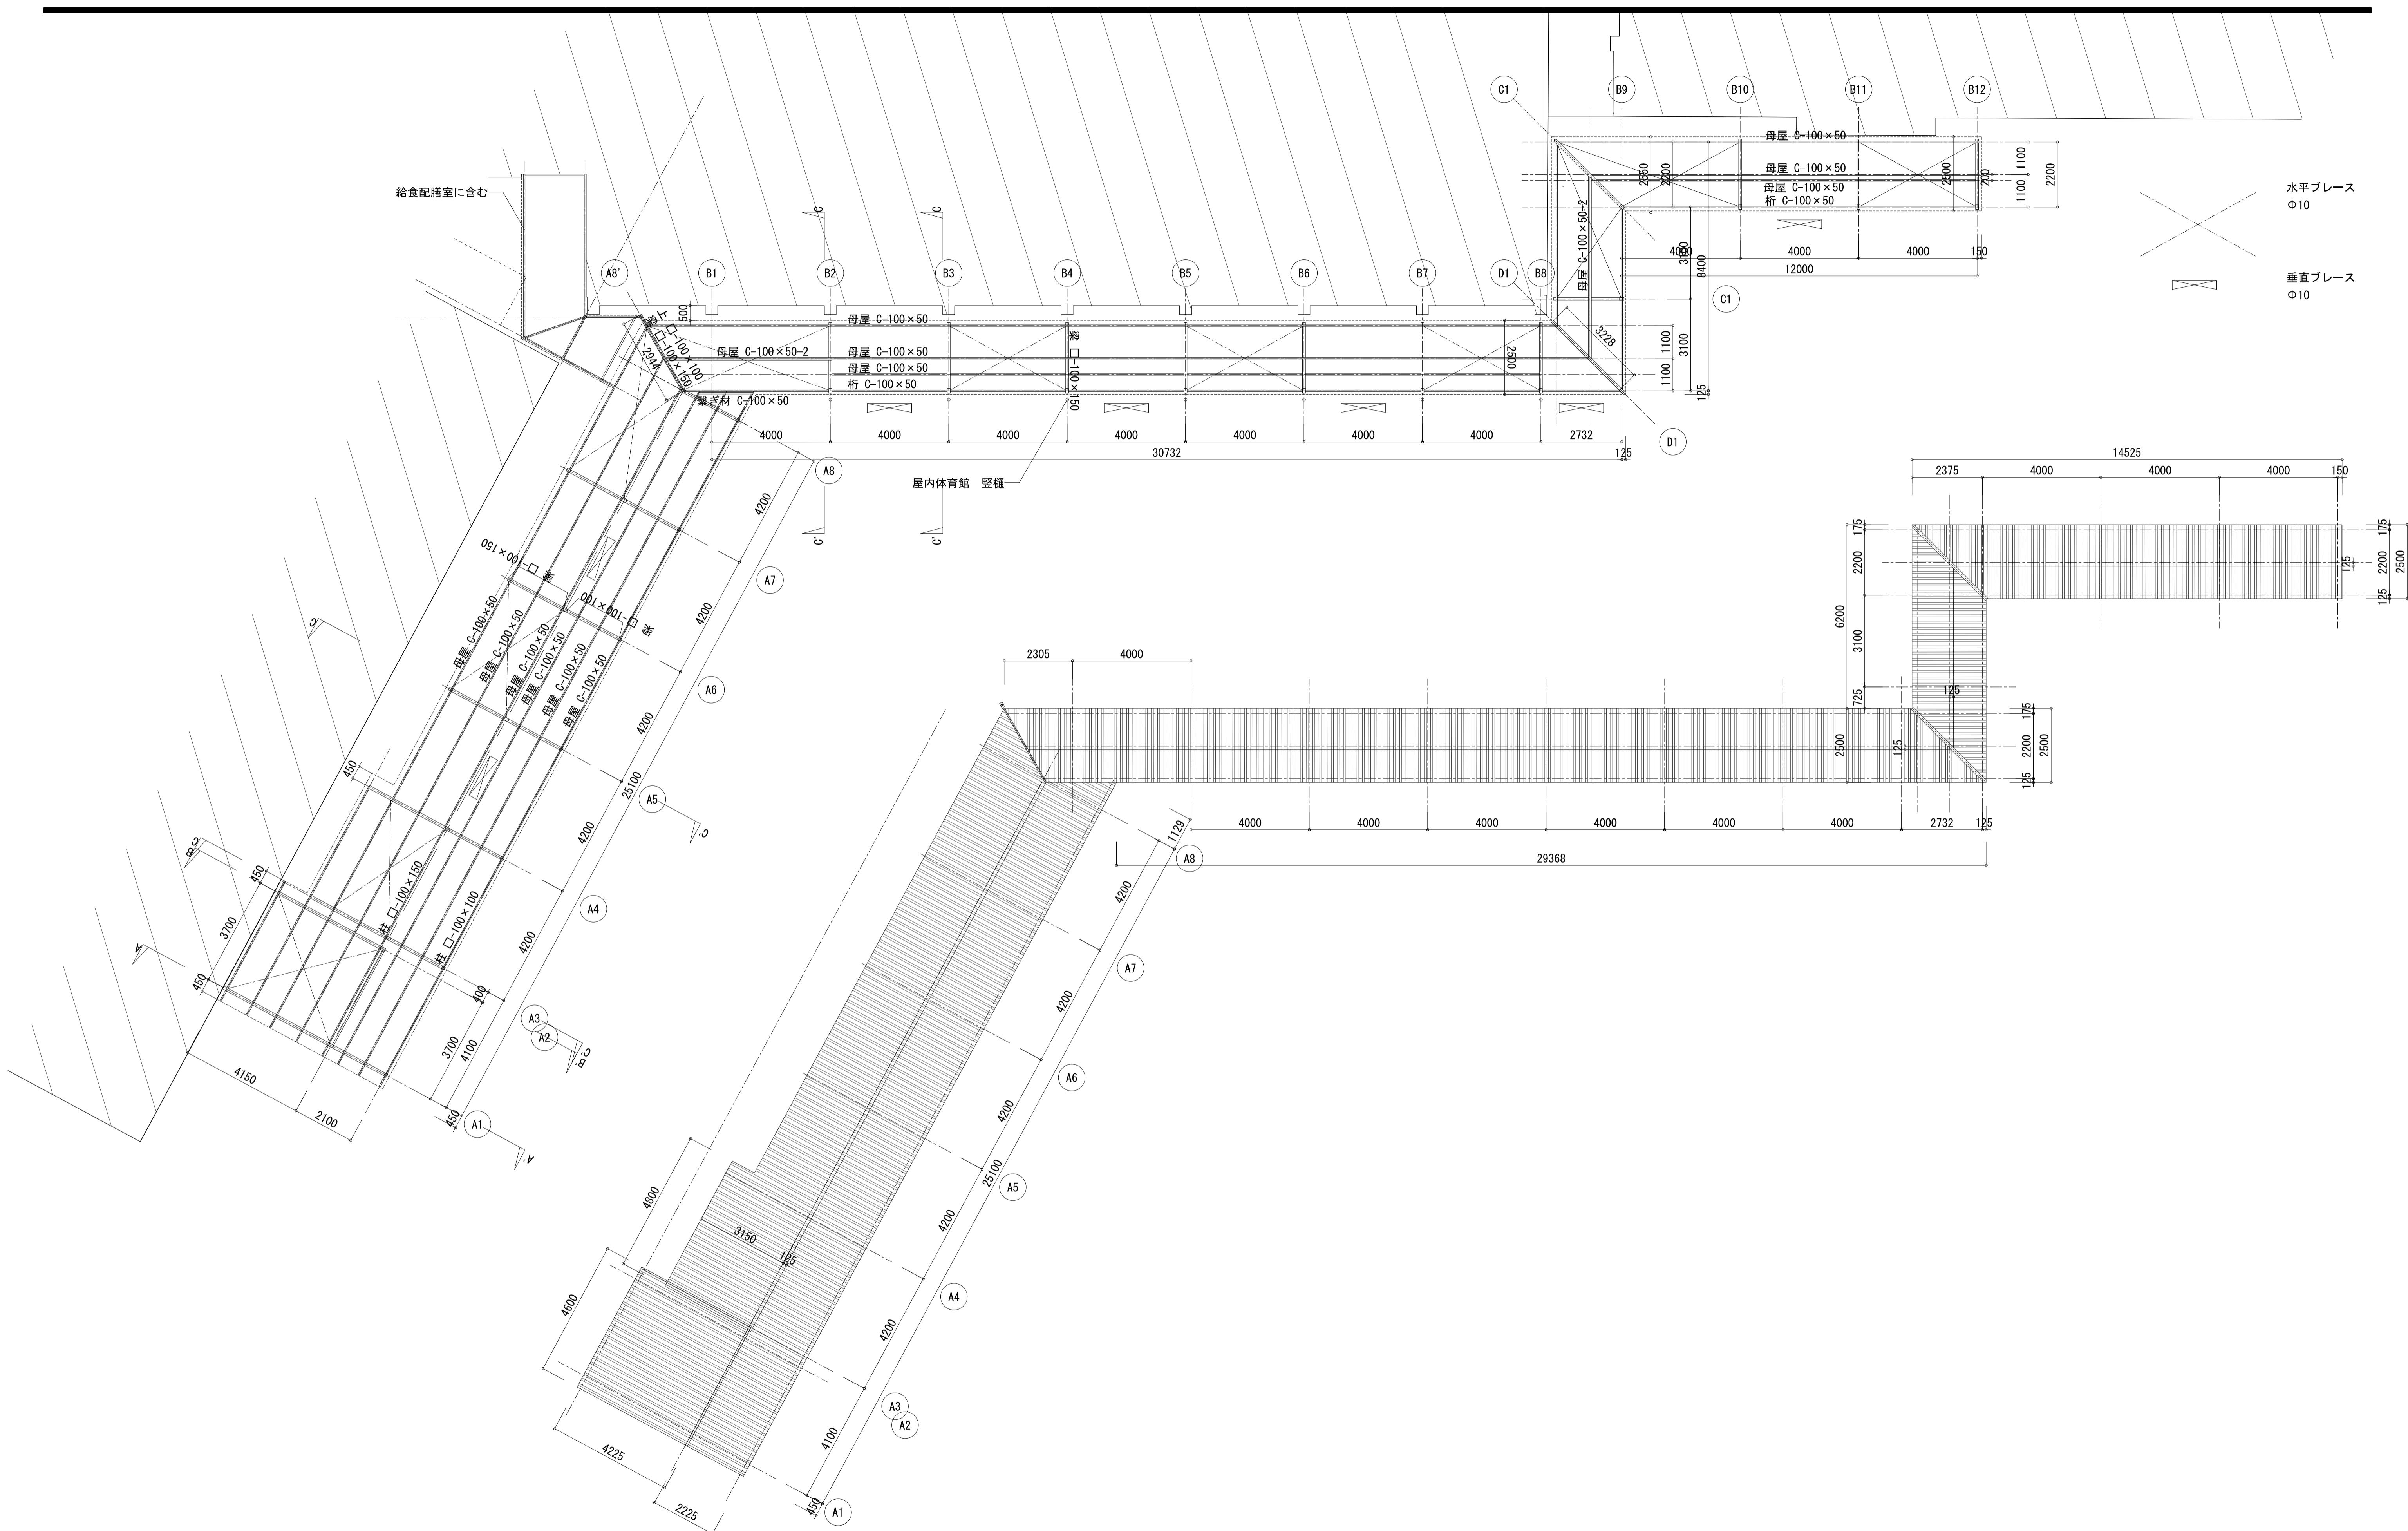


特記なき限り、全て撤去とする。

訂正	月 日	承認	作成年月日	PROJ. 名称	図面NO.


旧交野市立第一中学校校舎解体工事
渡り廊下1 平面図・伏図

他A-12


縮尺
1/100 (A1)

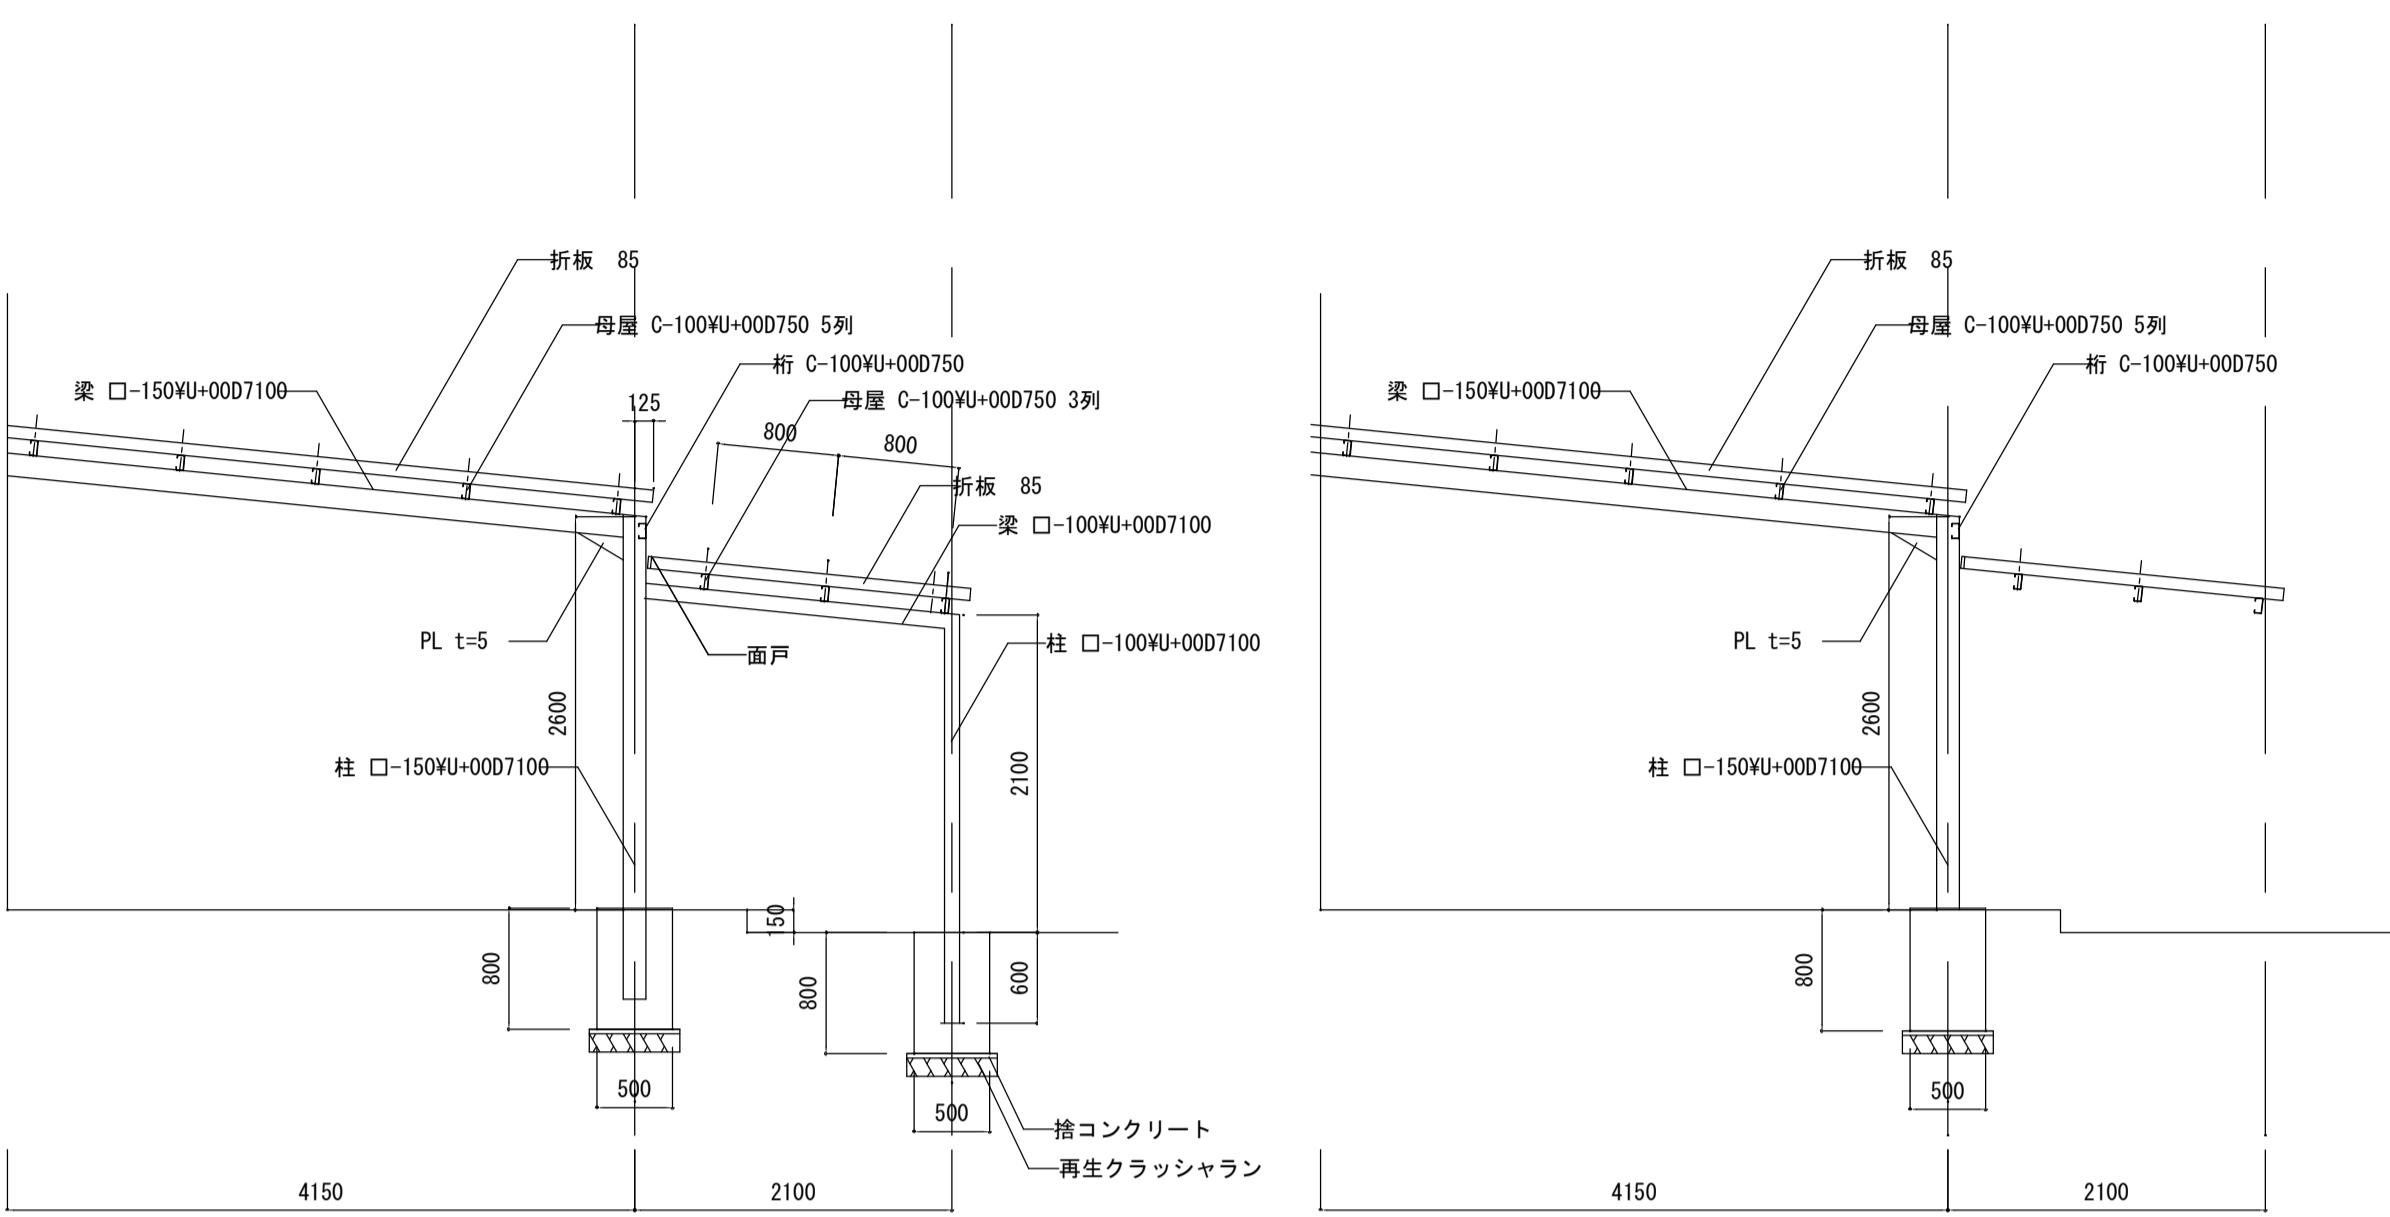


A1 軸組図

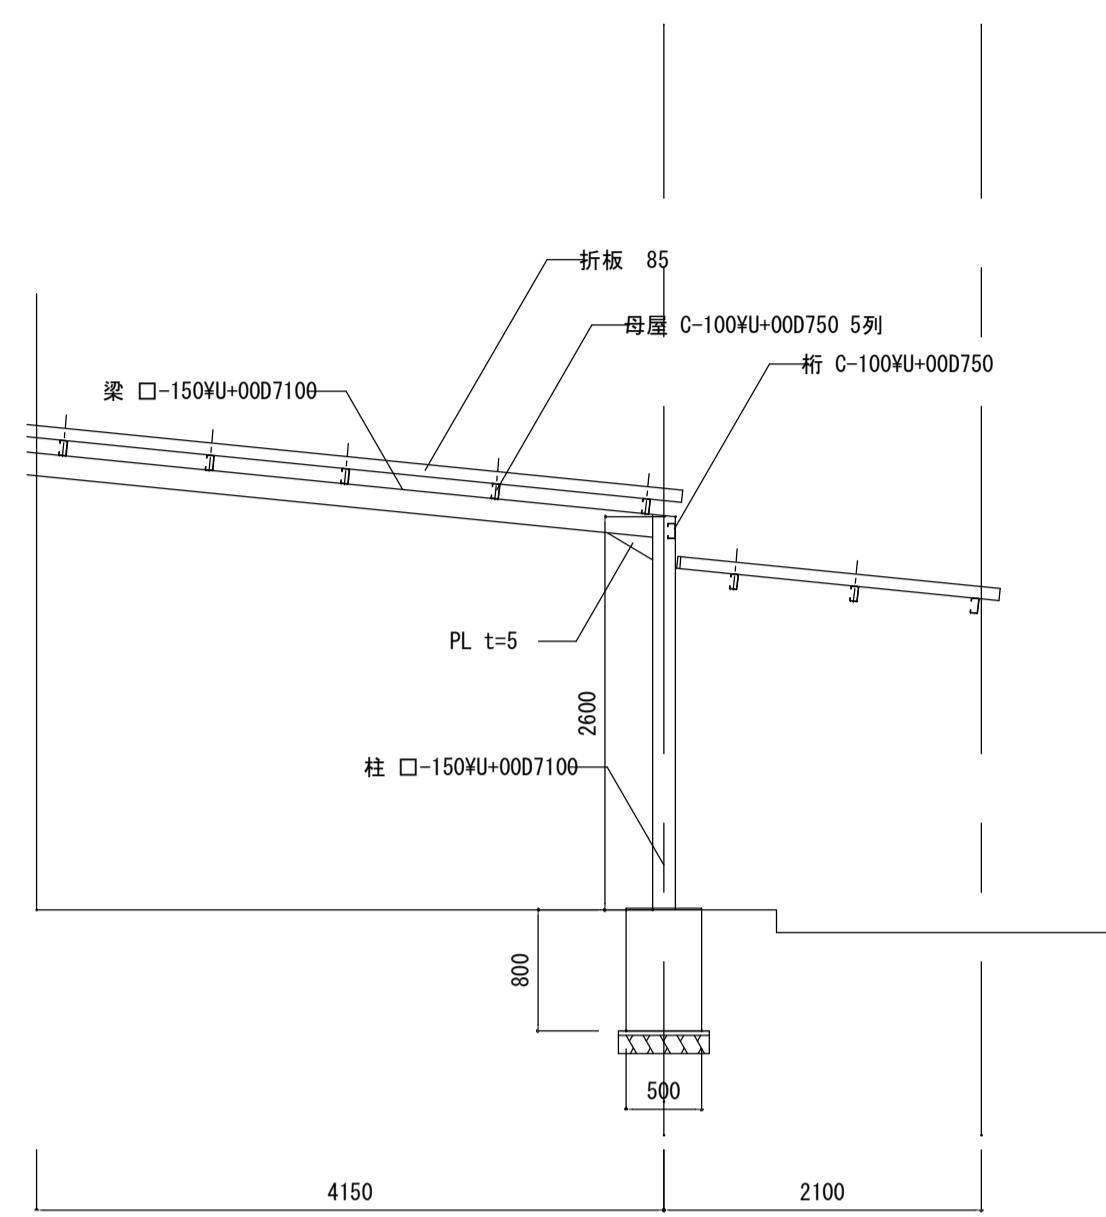


A2 軸組図

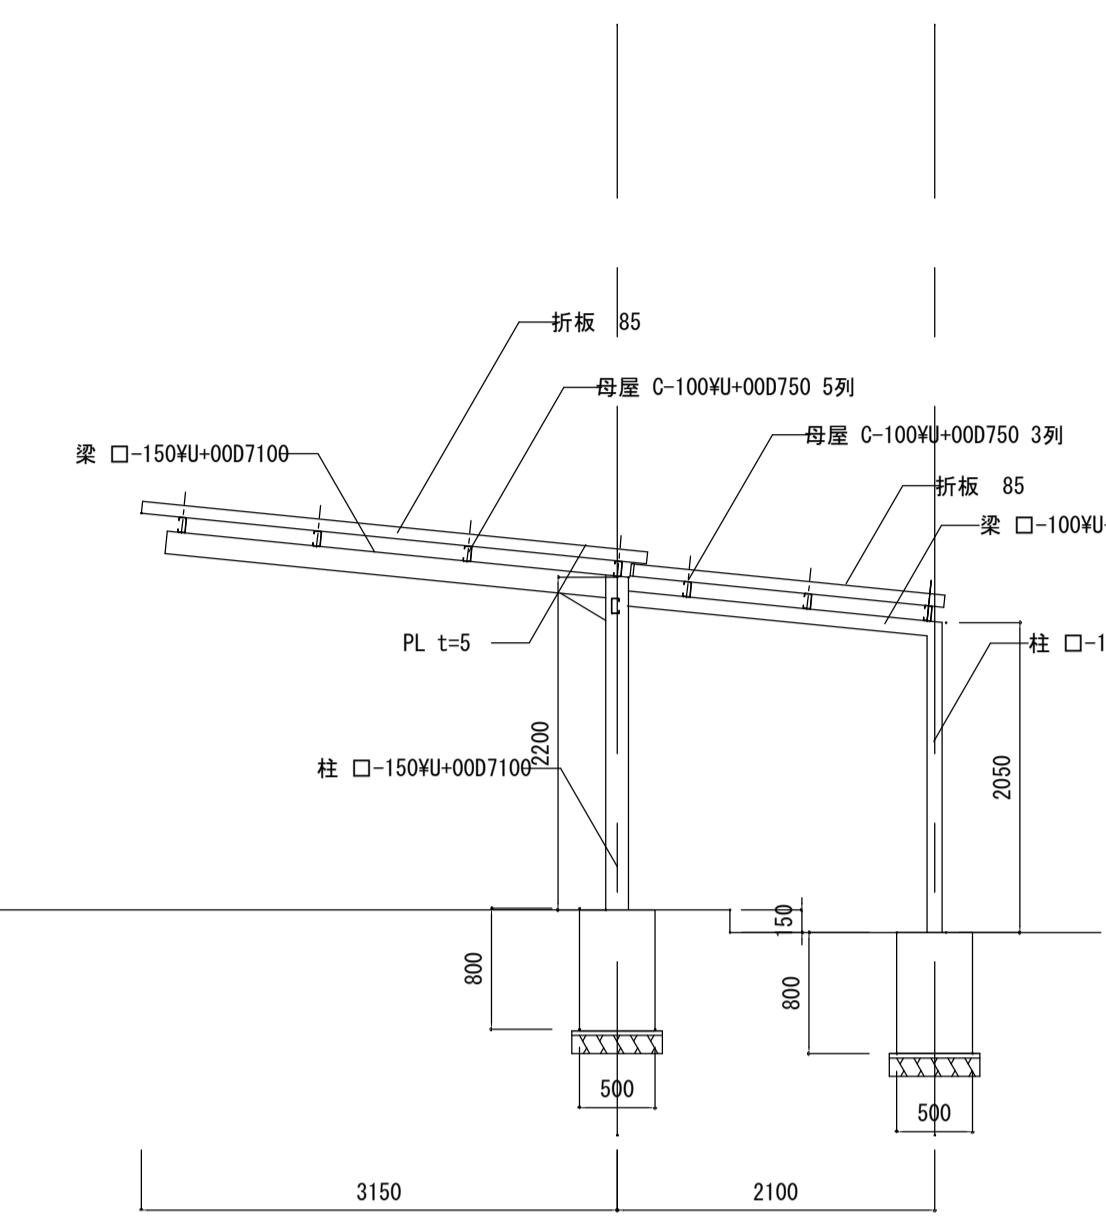


A3～A7 軸組図

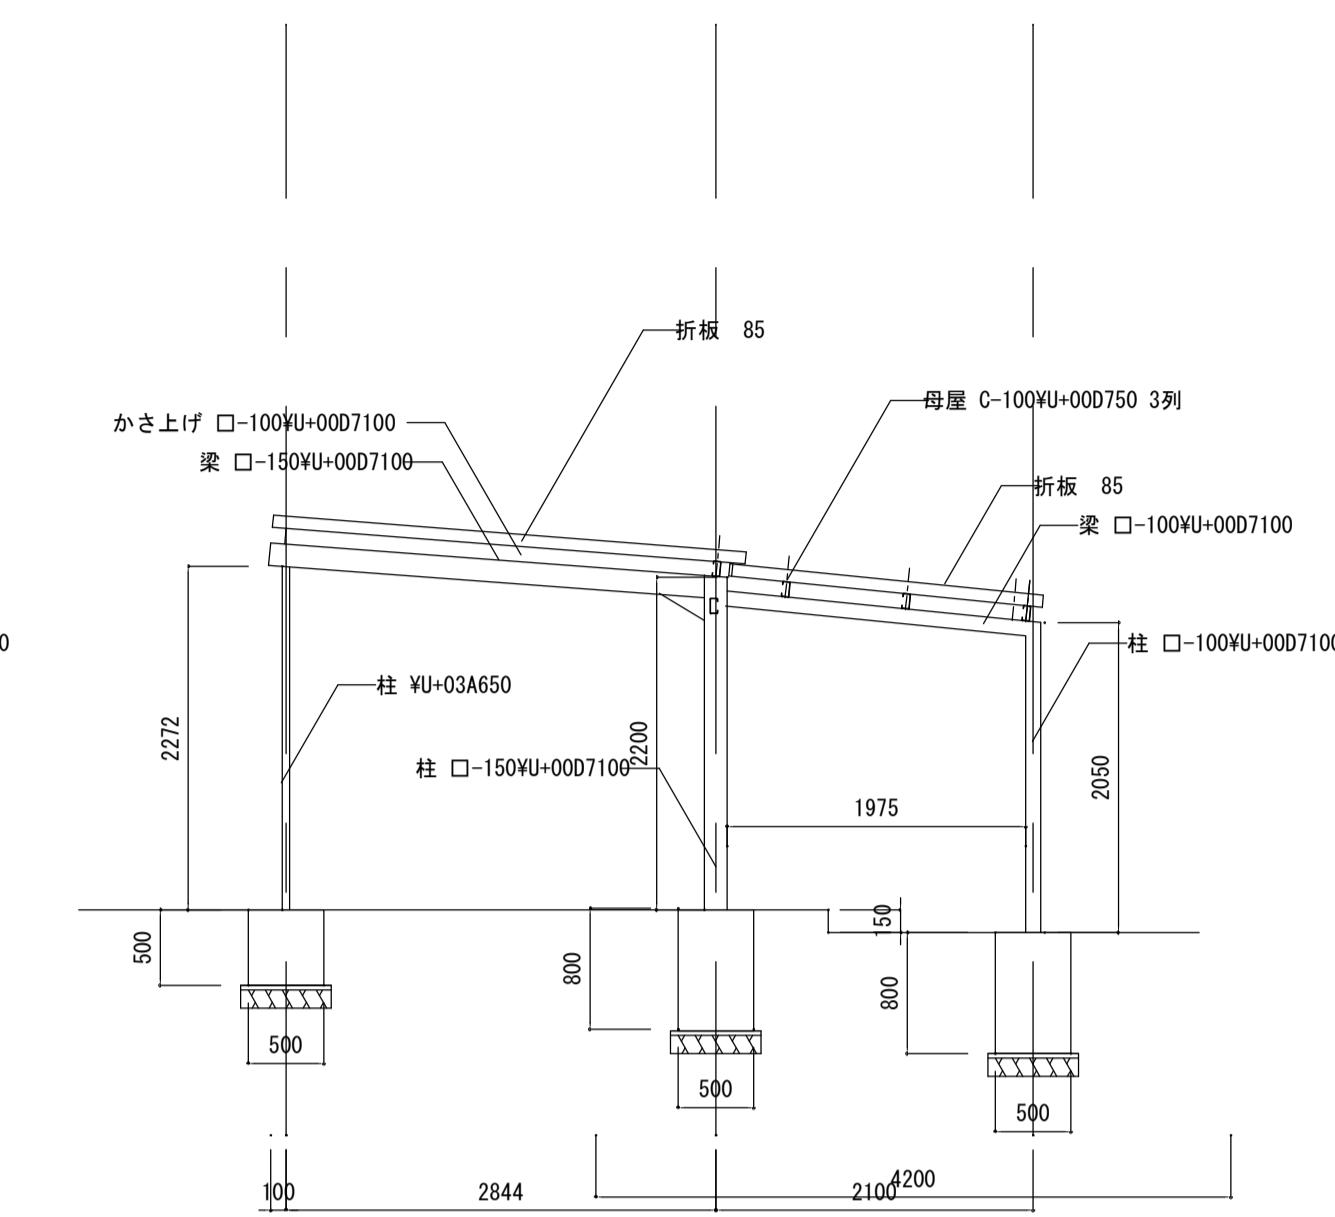


A8-8' 軸組図

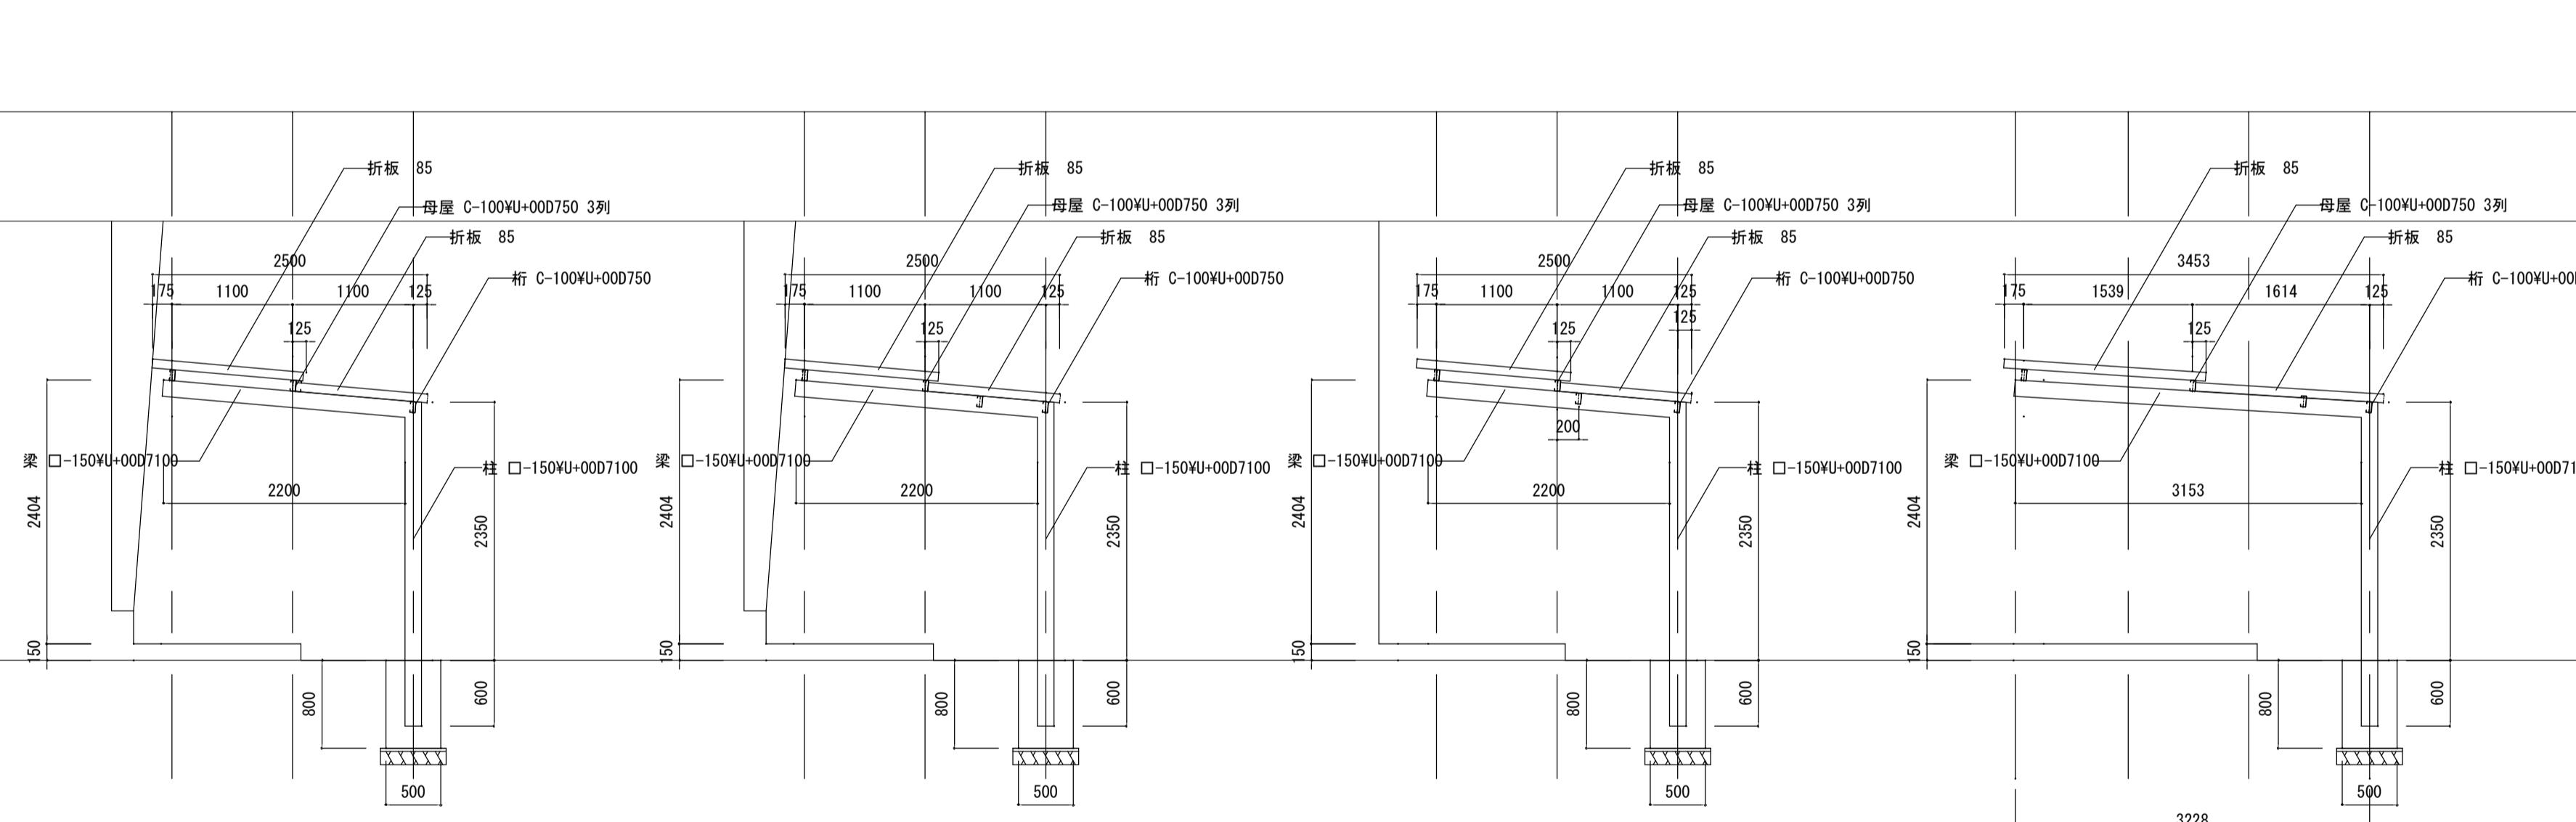


B2 C1 軸組図

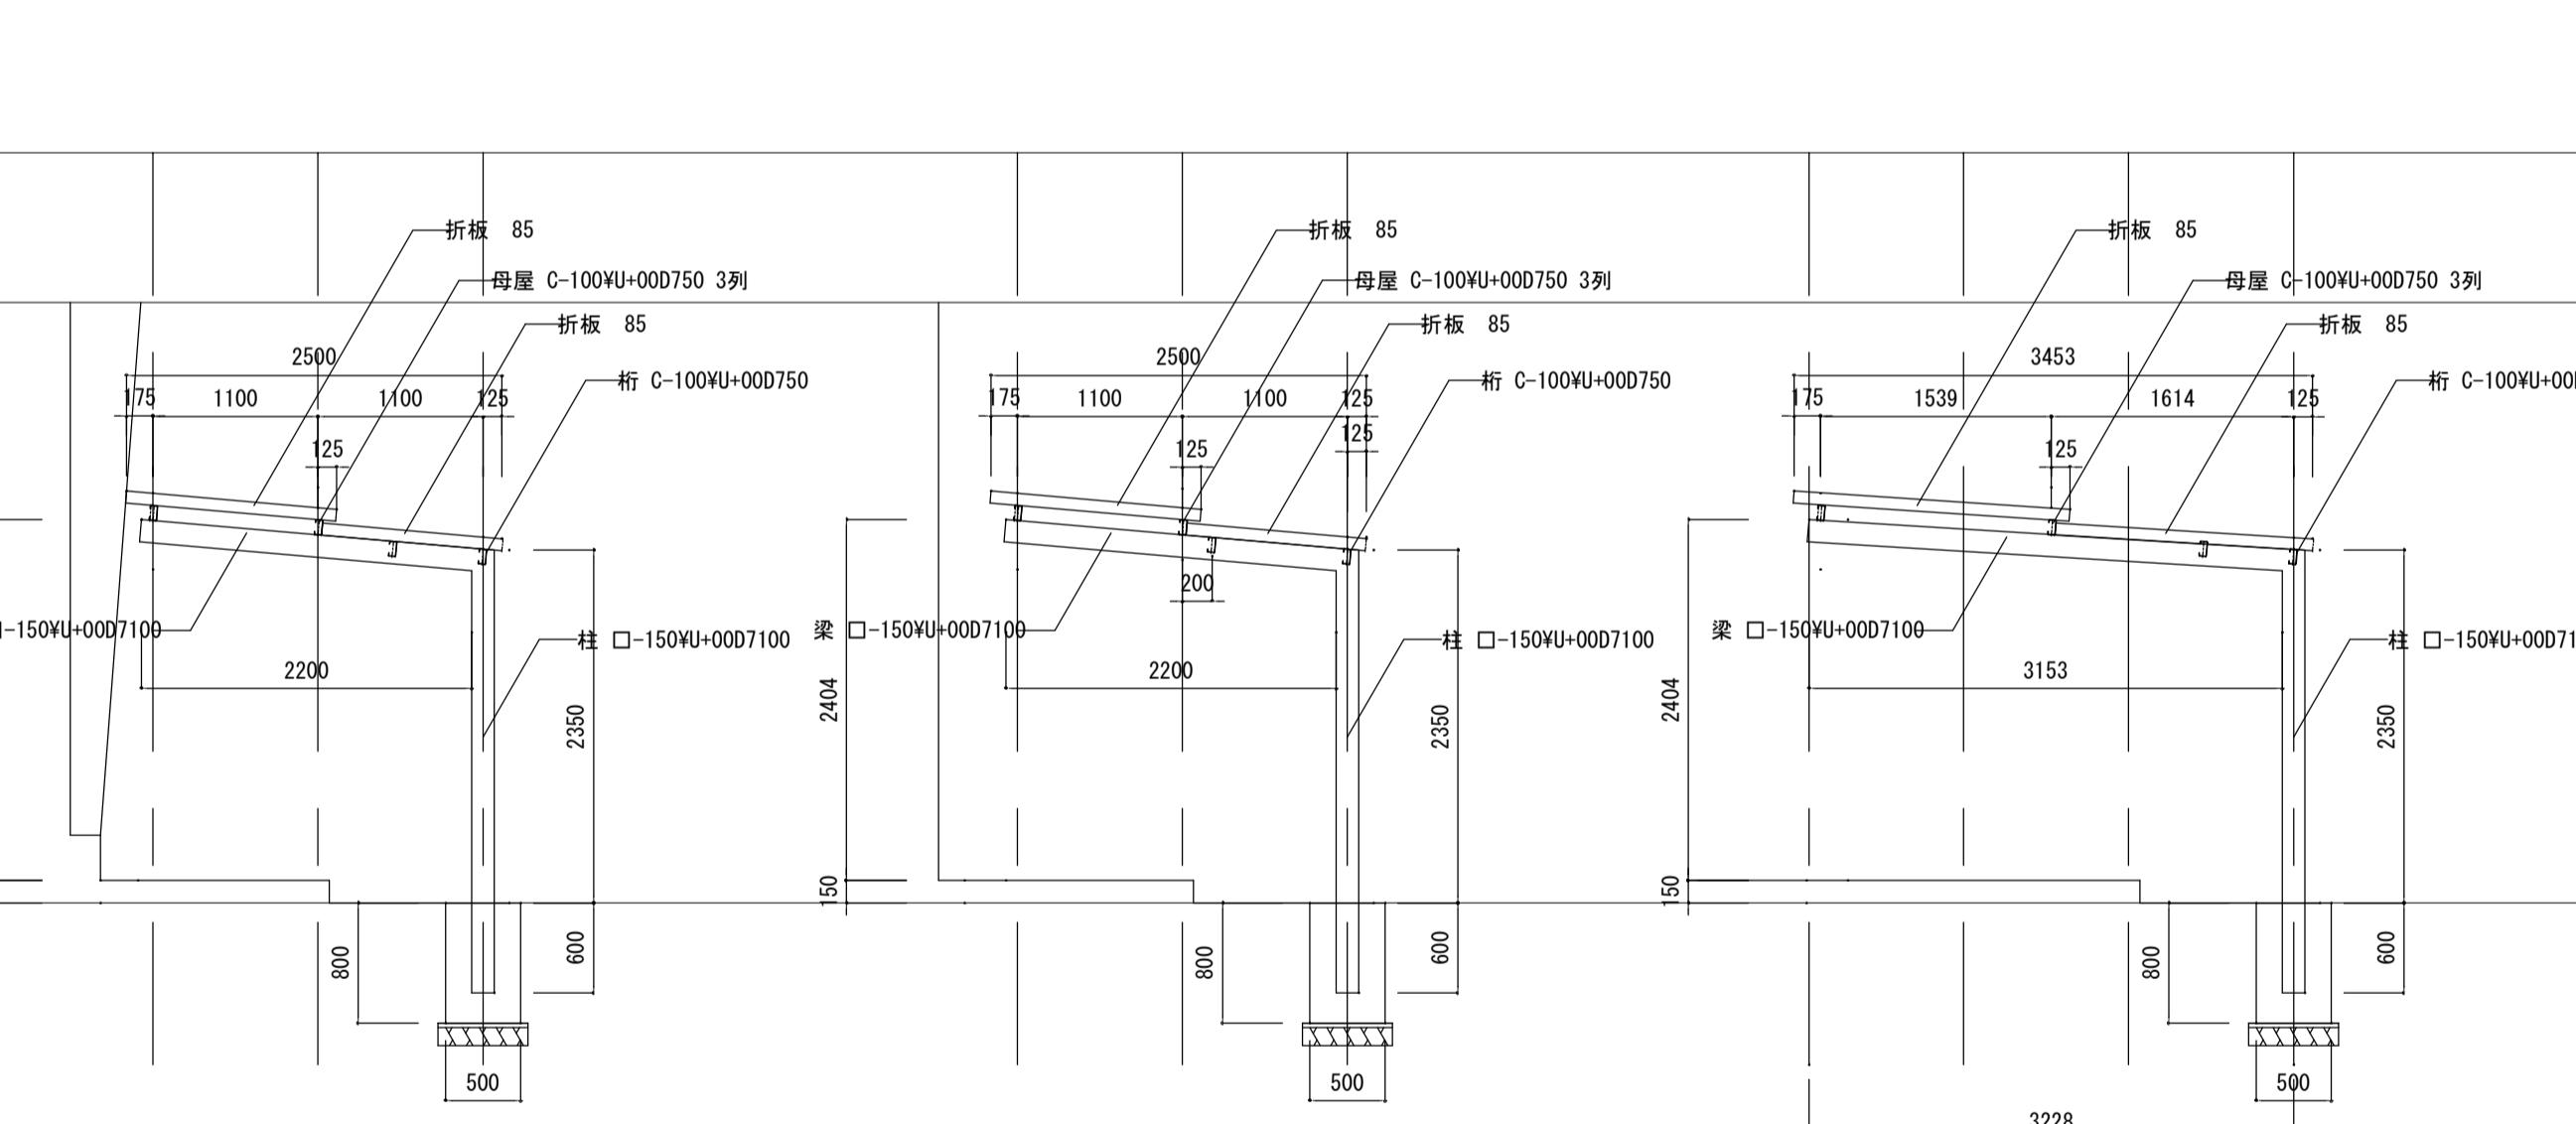

B3～B8 軸組図

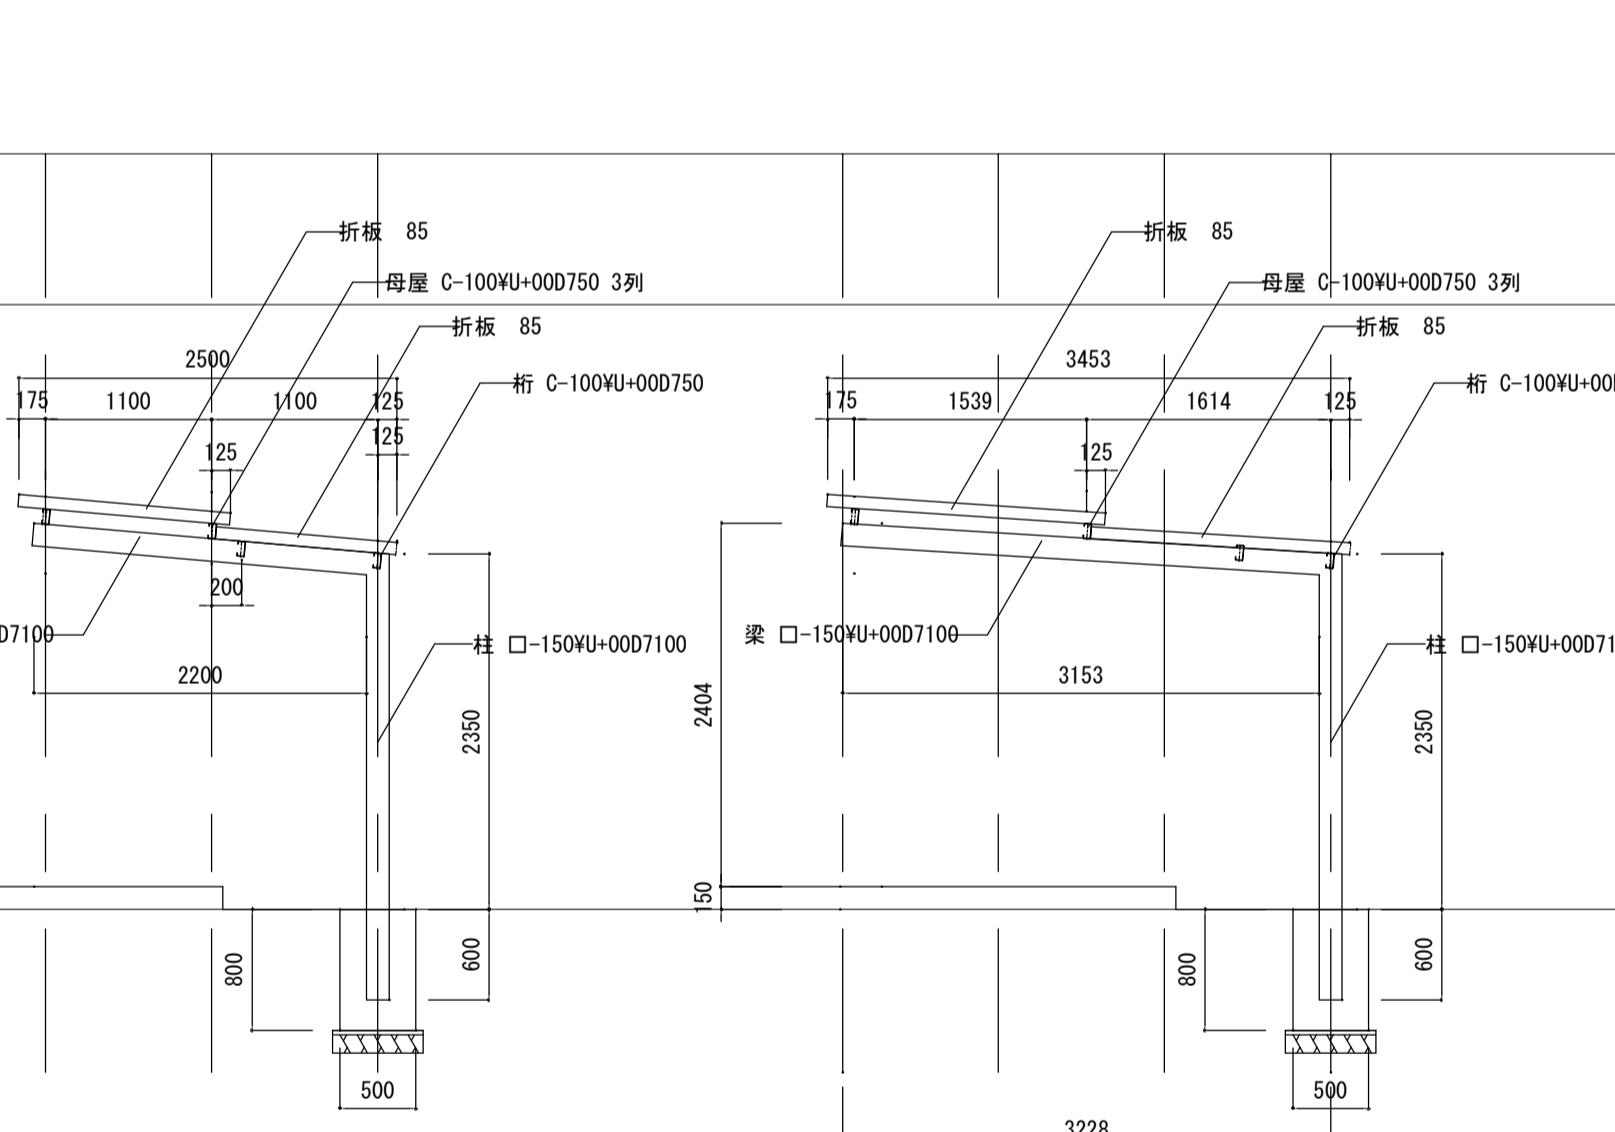









B10～B12 軸組図

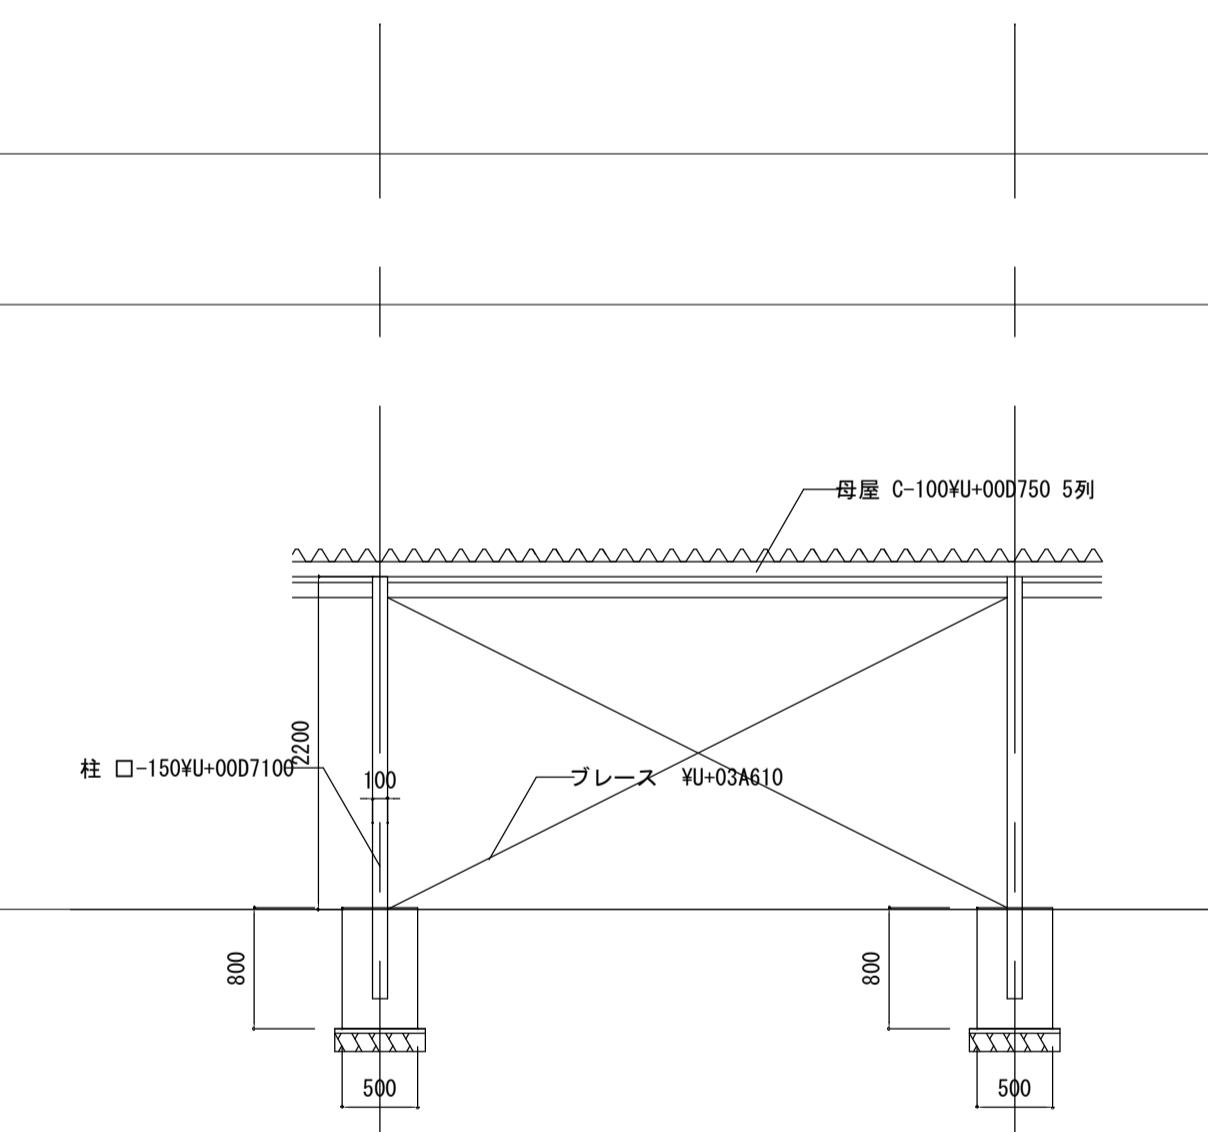

※構造部材は全て鋼材とする。

※特記無き限り全て全撤去とする。

訂正	月 日	年 月 日	承認	作成年月日	図面名	図面No.
					交野市立第一中学校解体工事	
			担当	製図		
					渡り廊下 1 断面図	縮尺 1/50 (A)

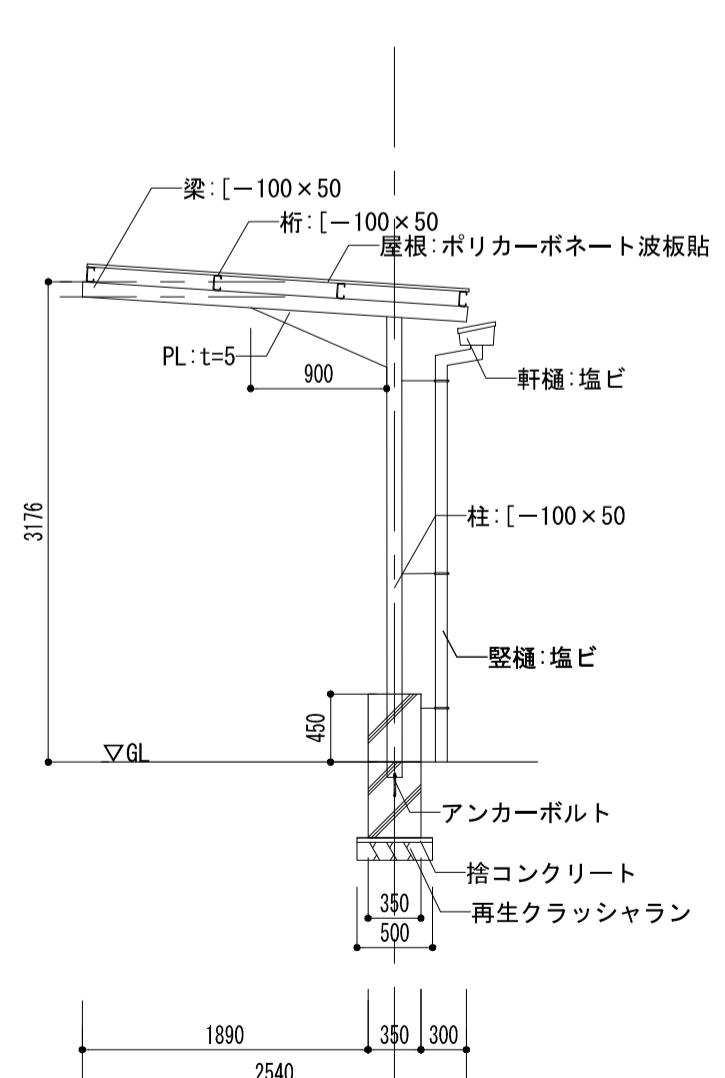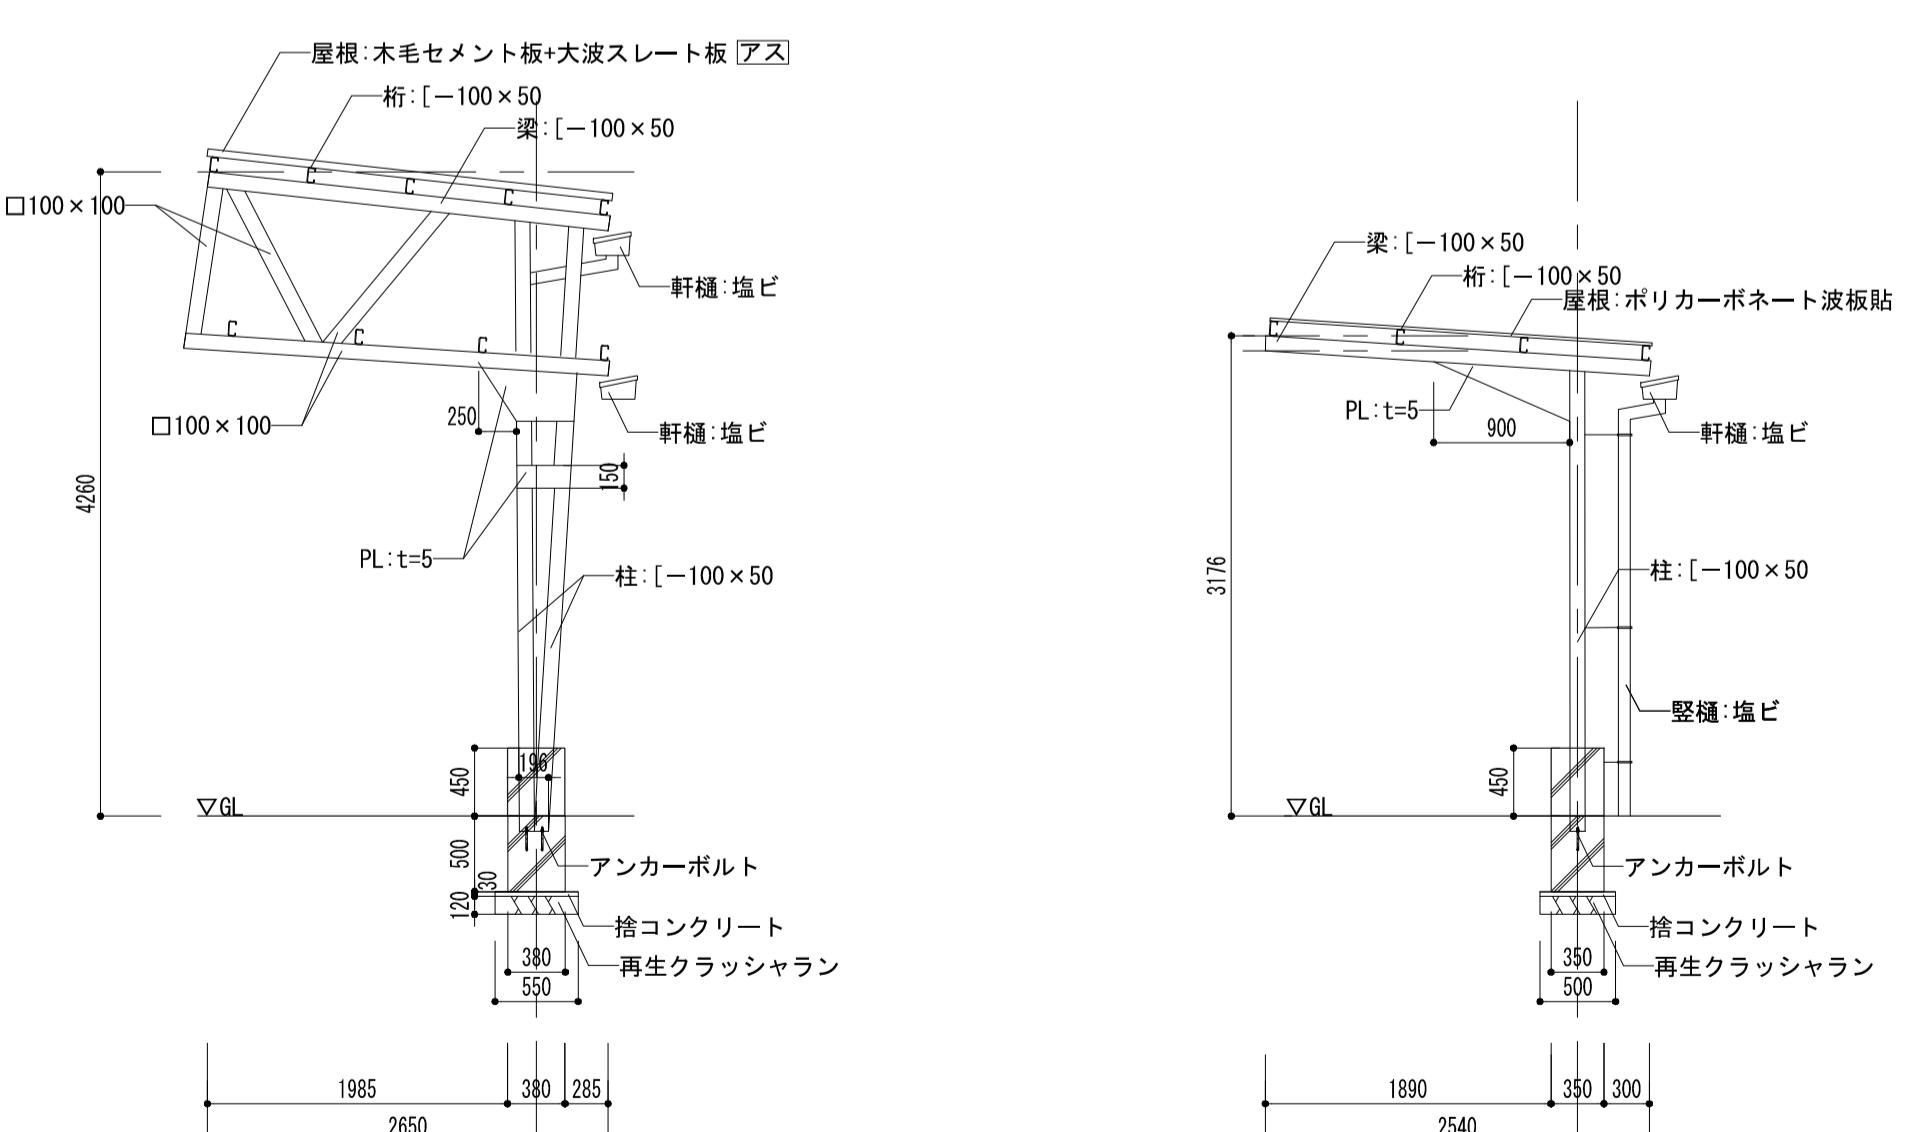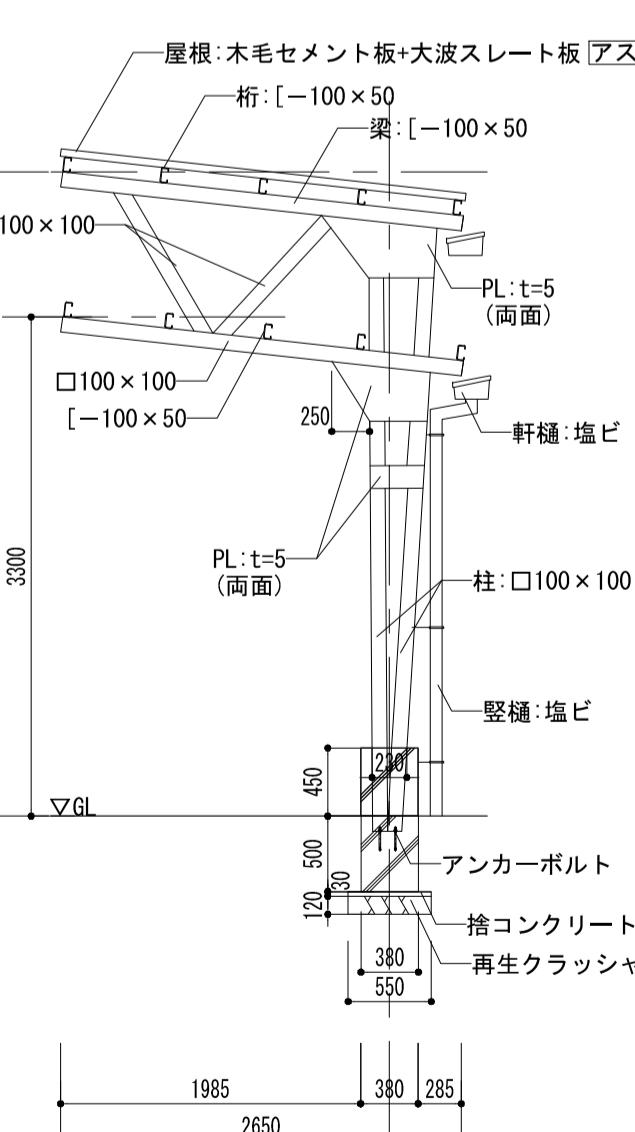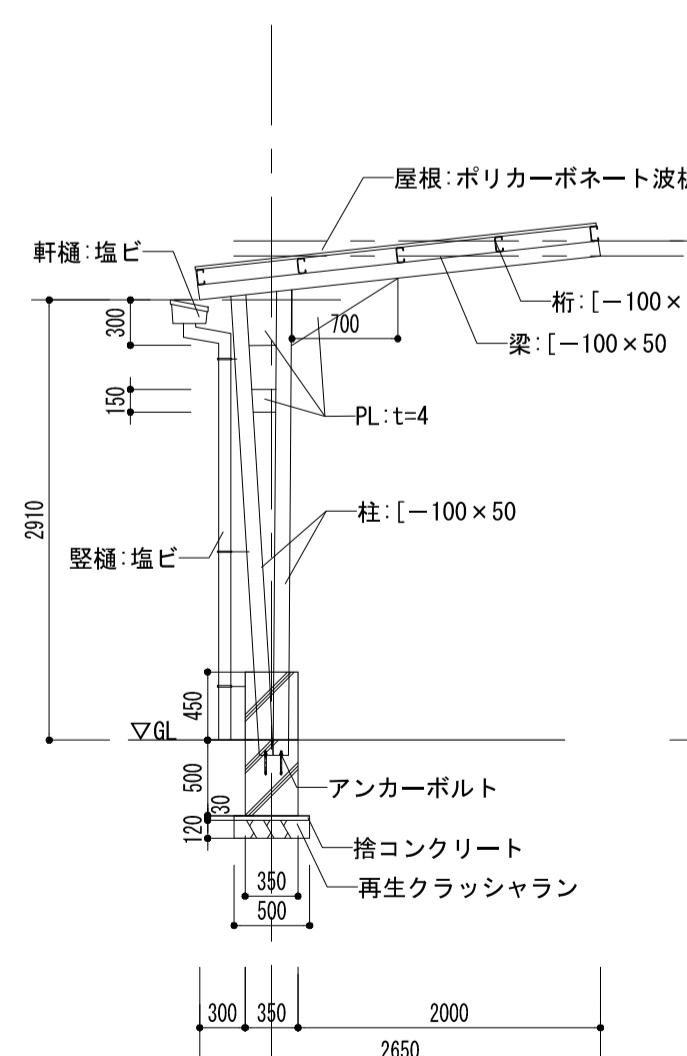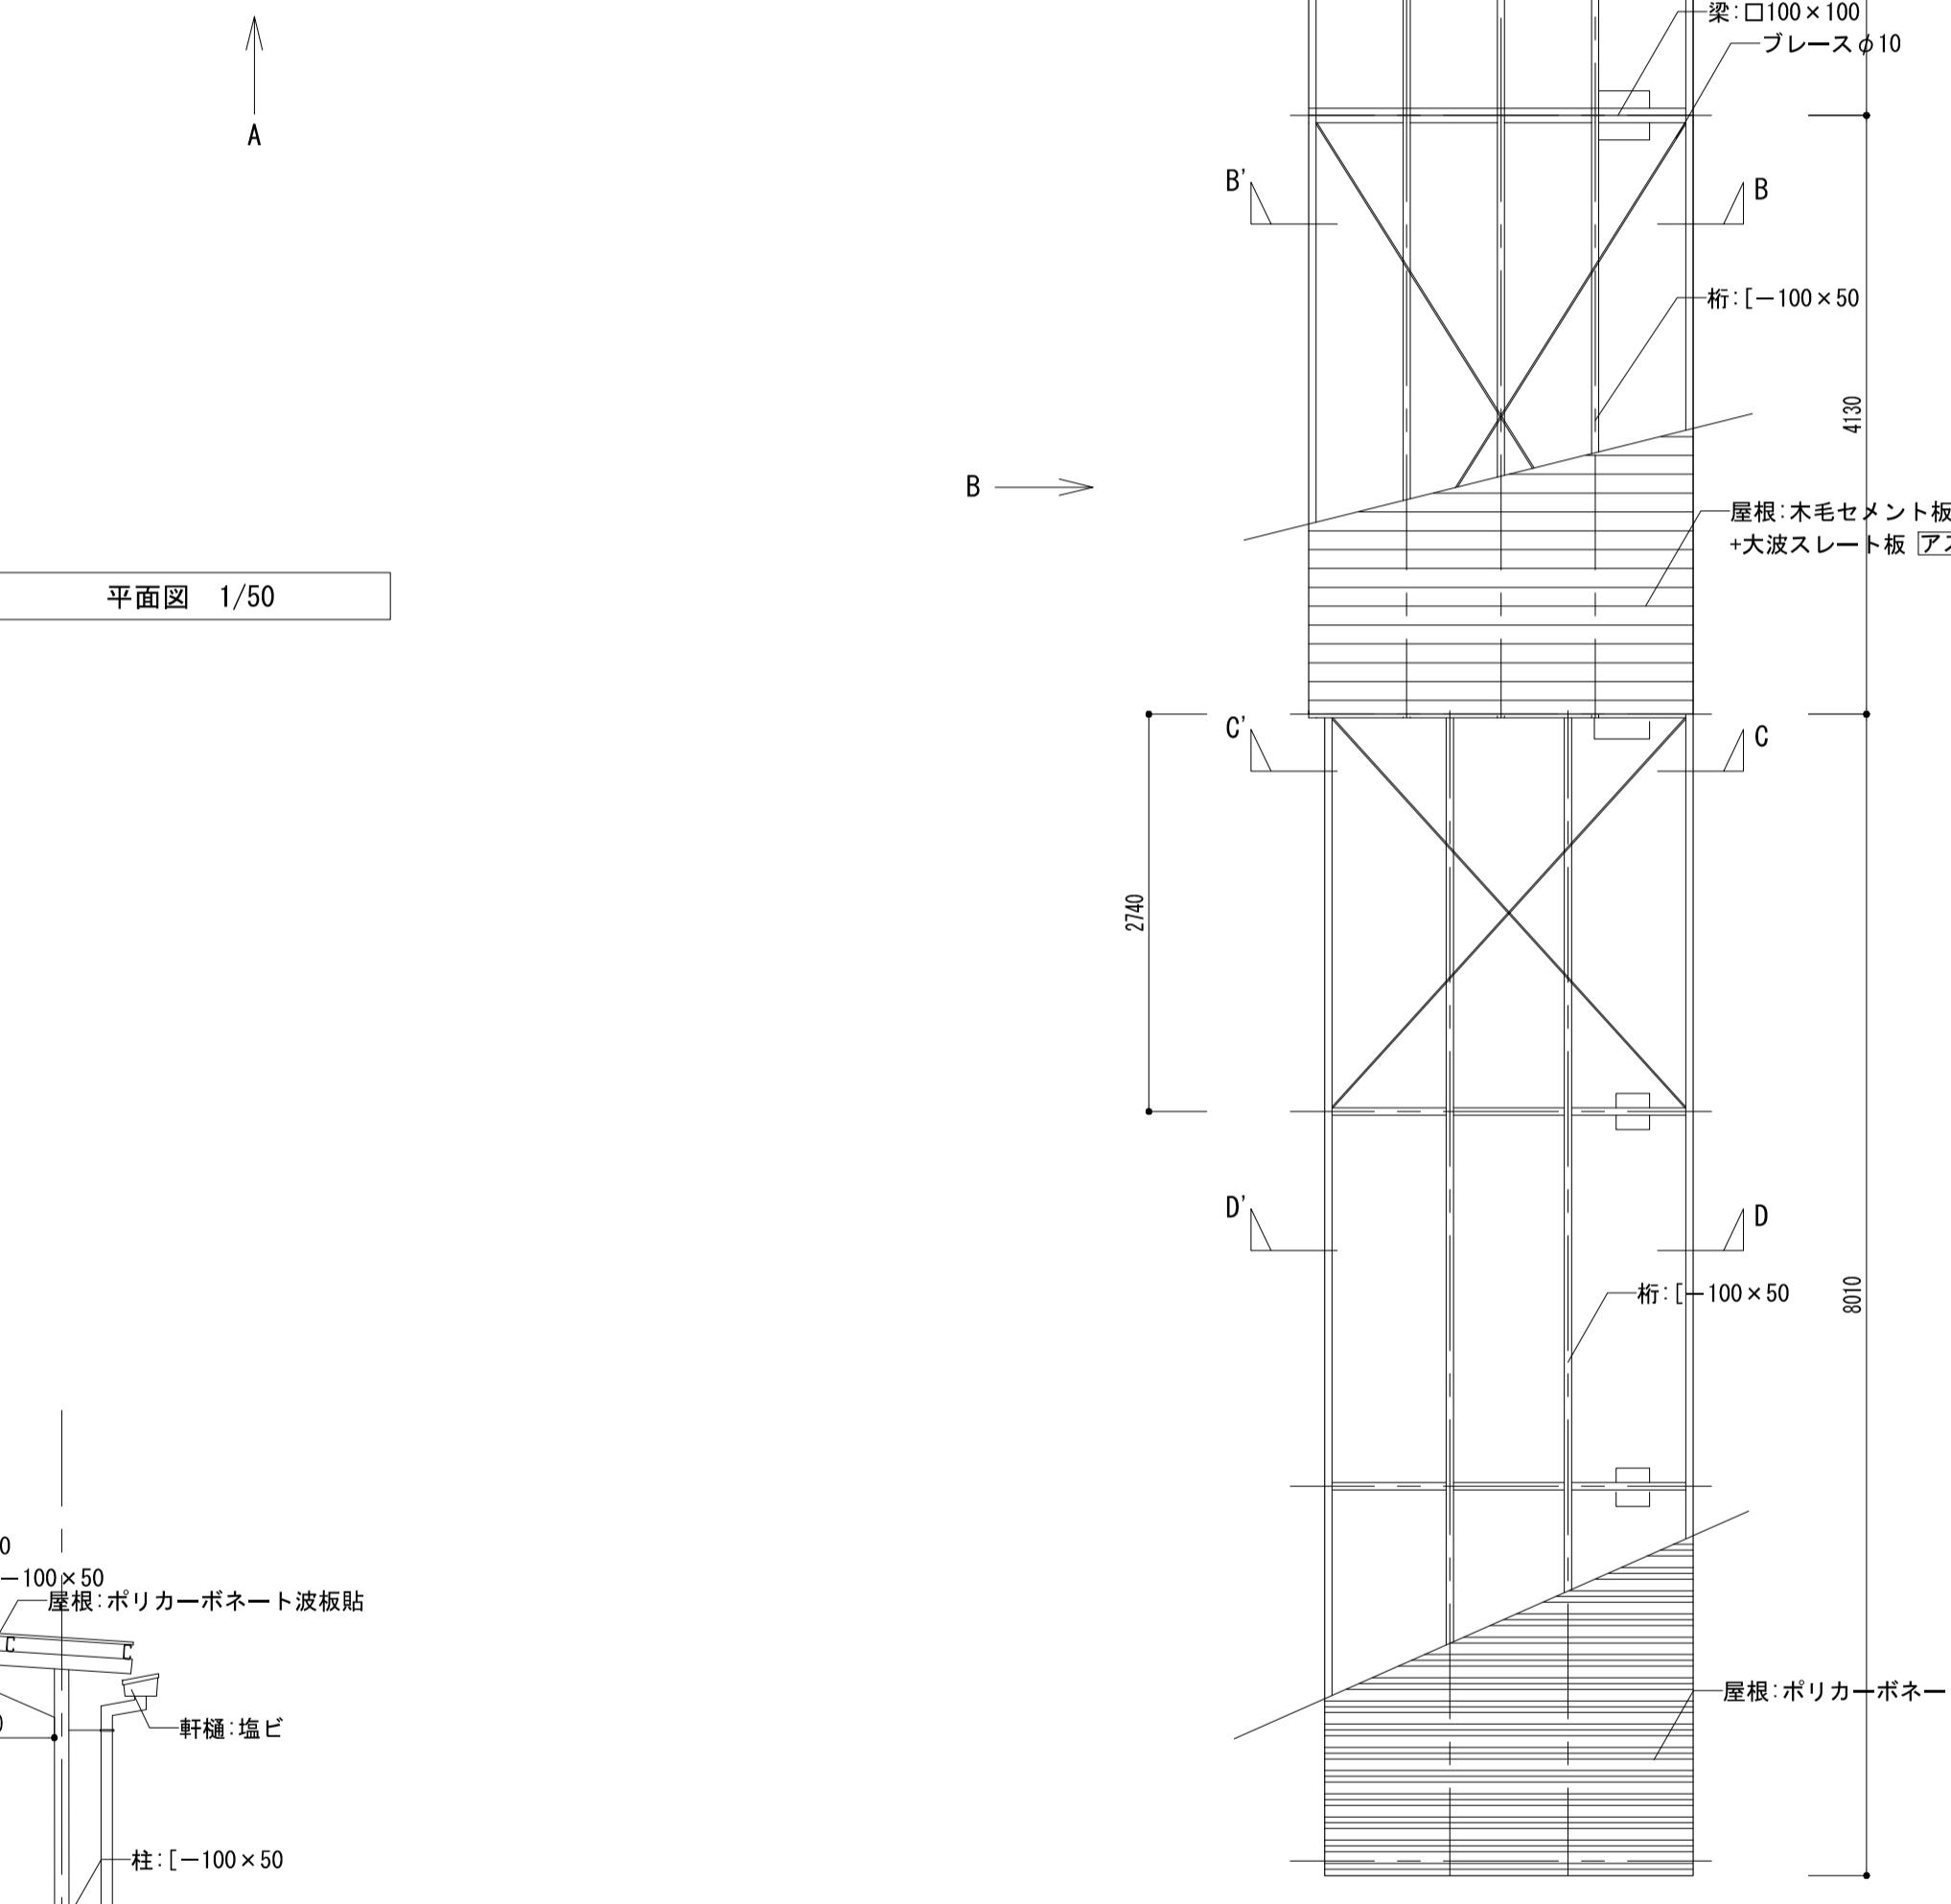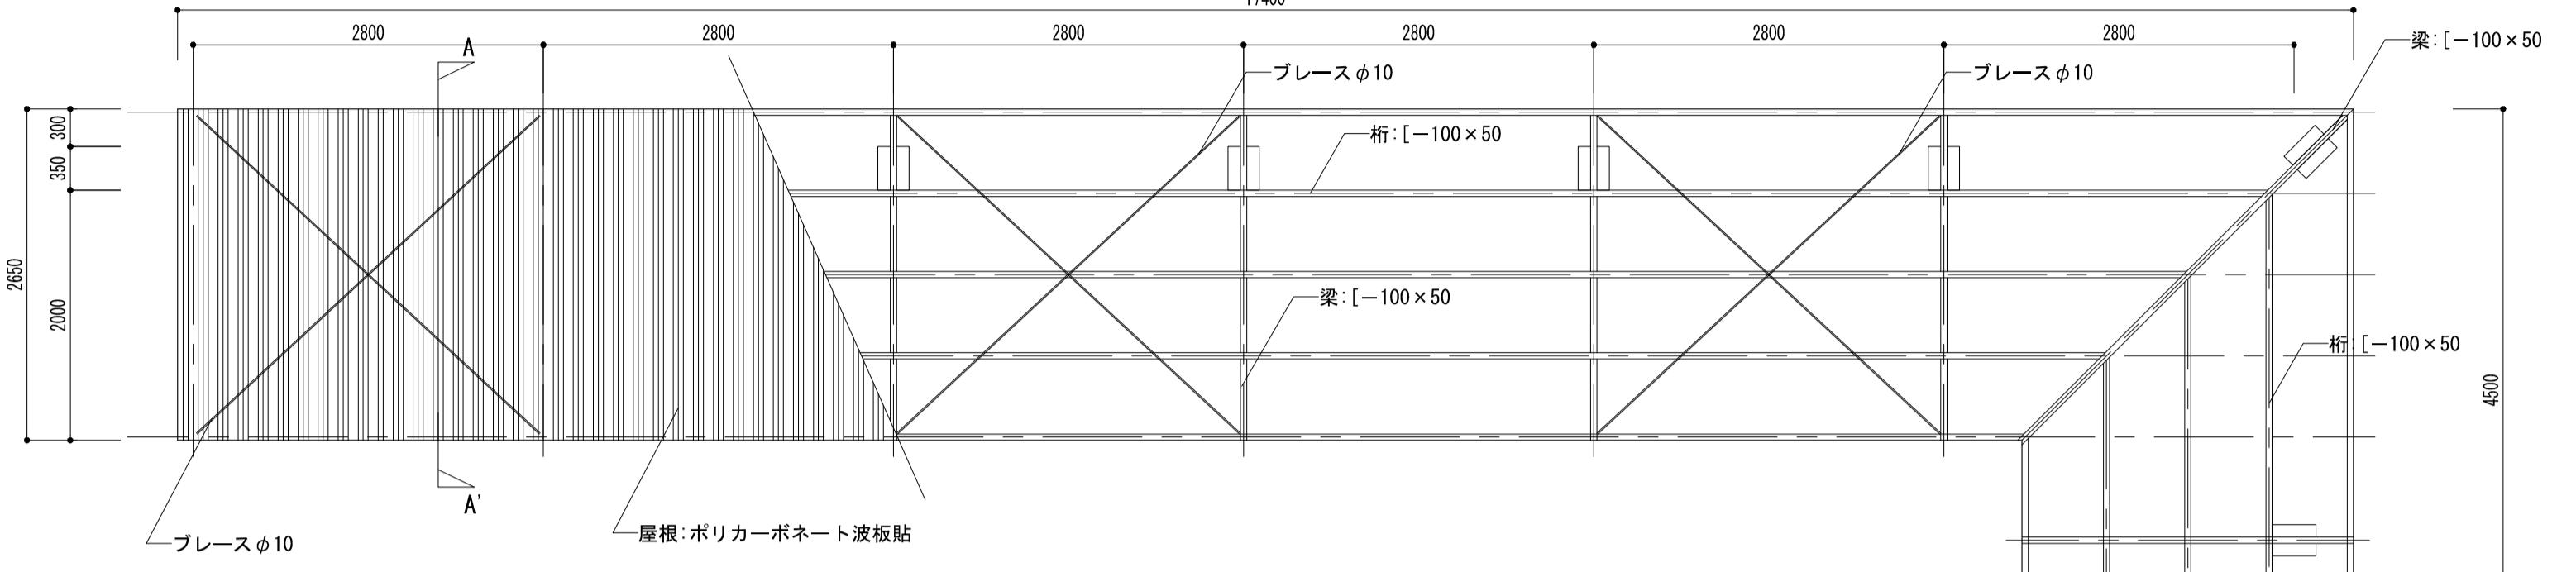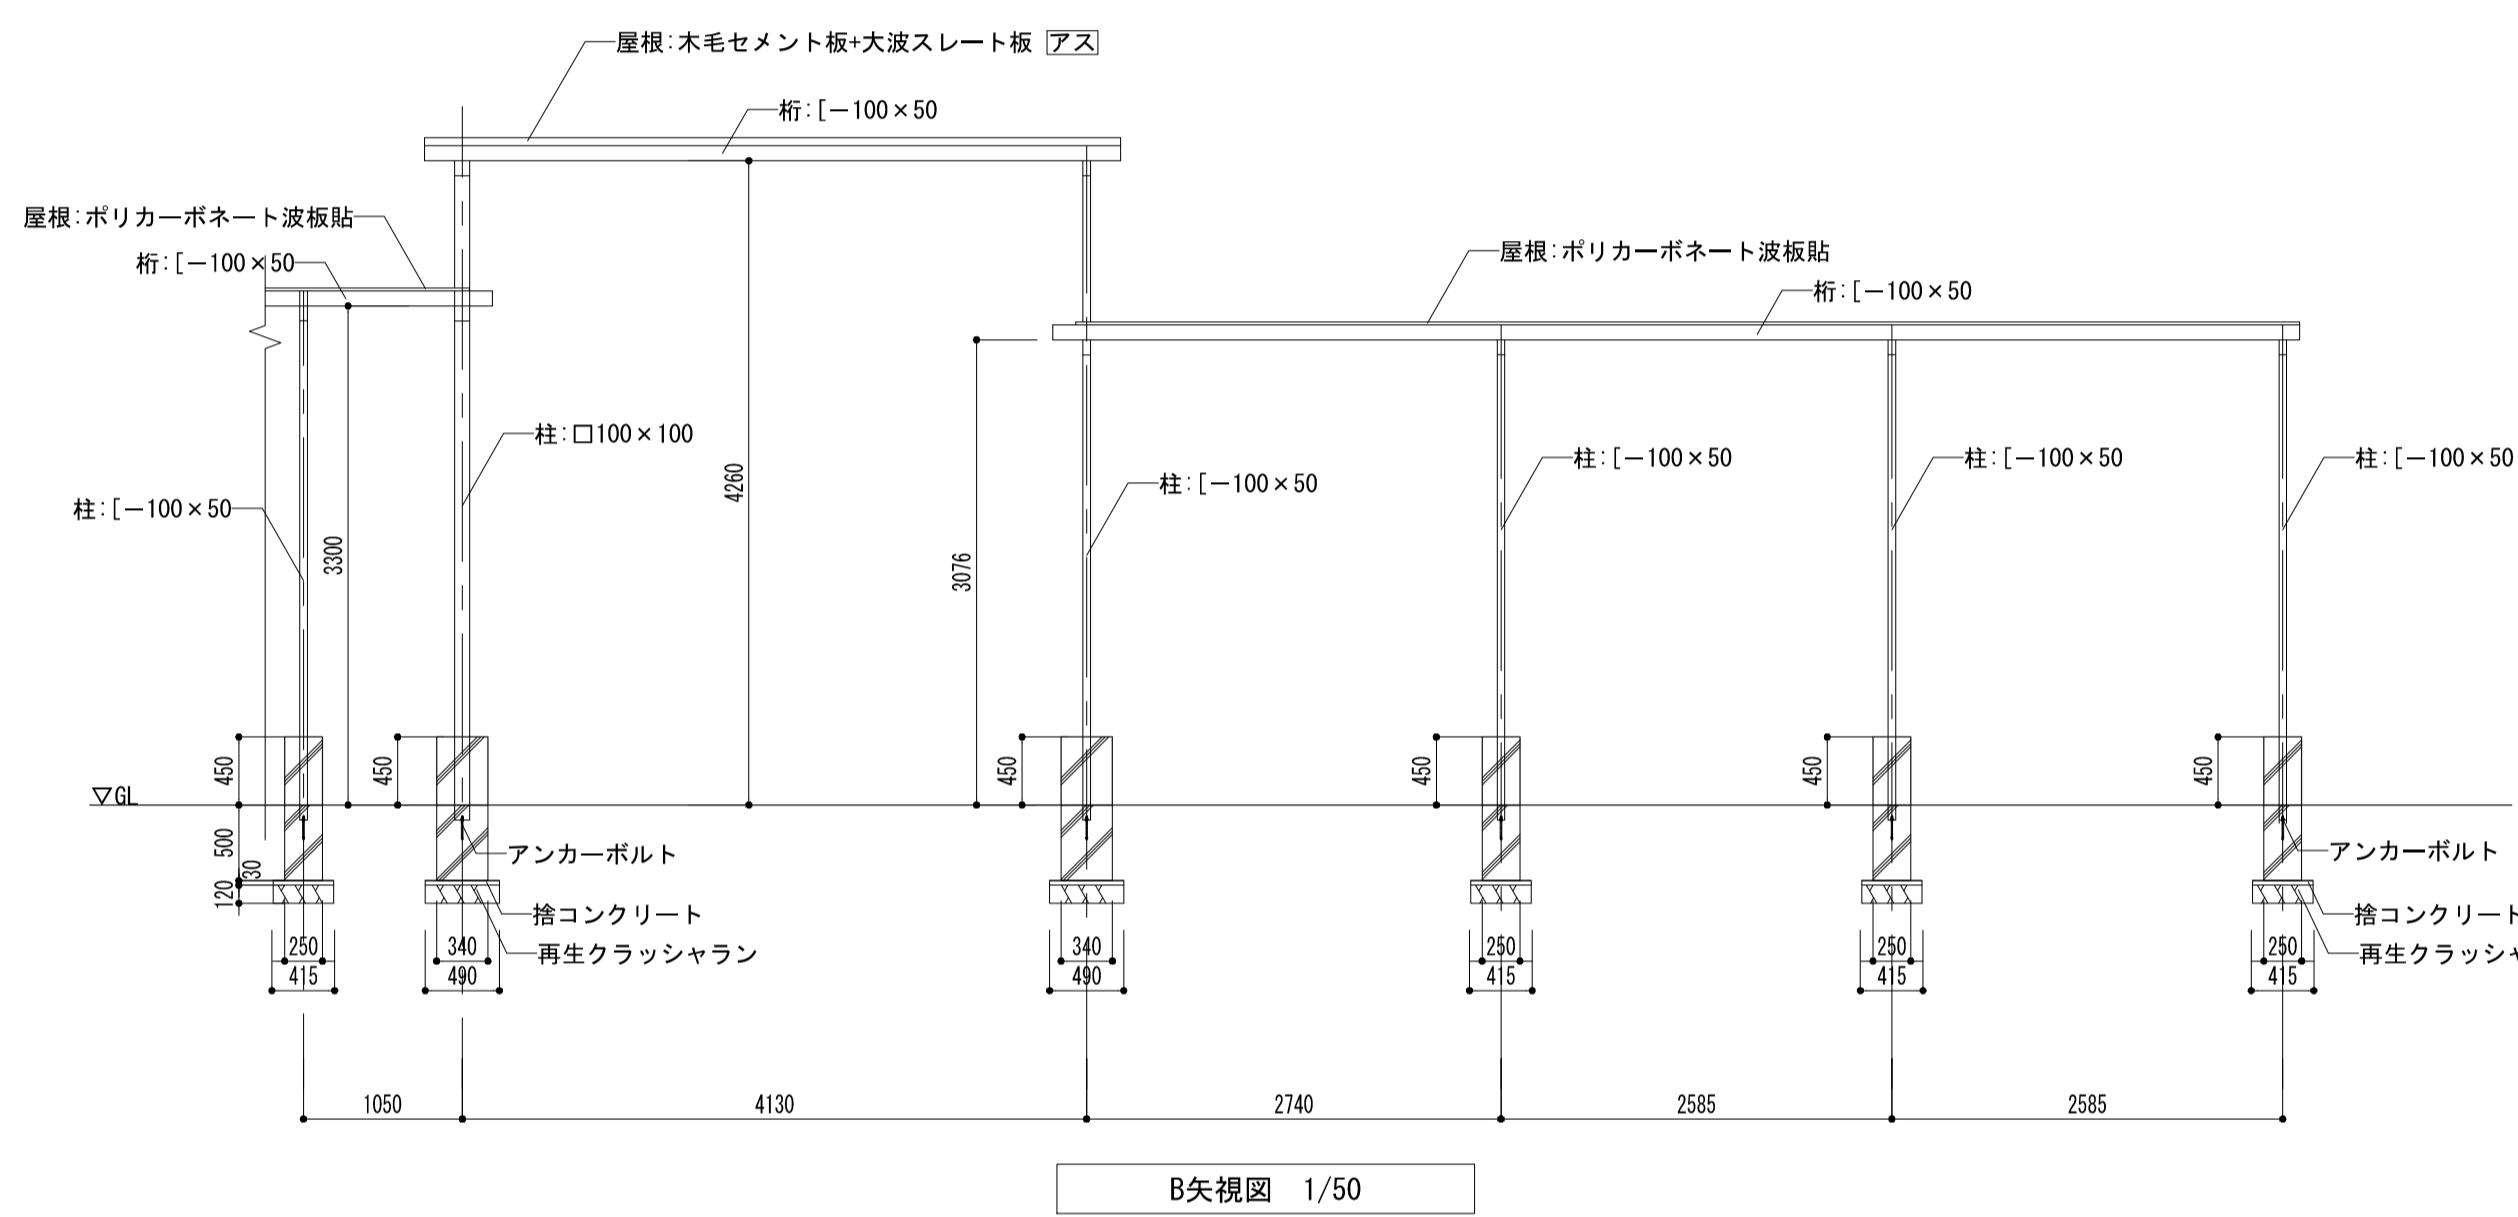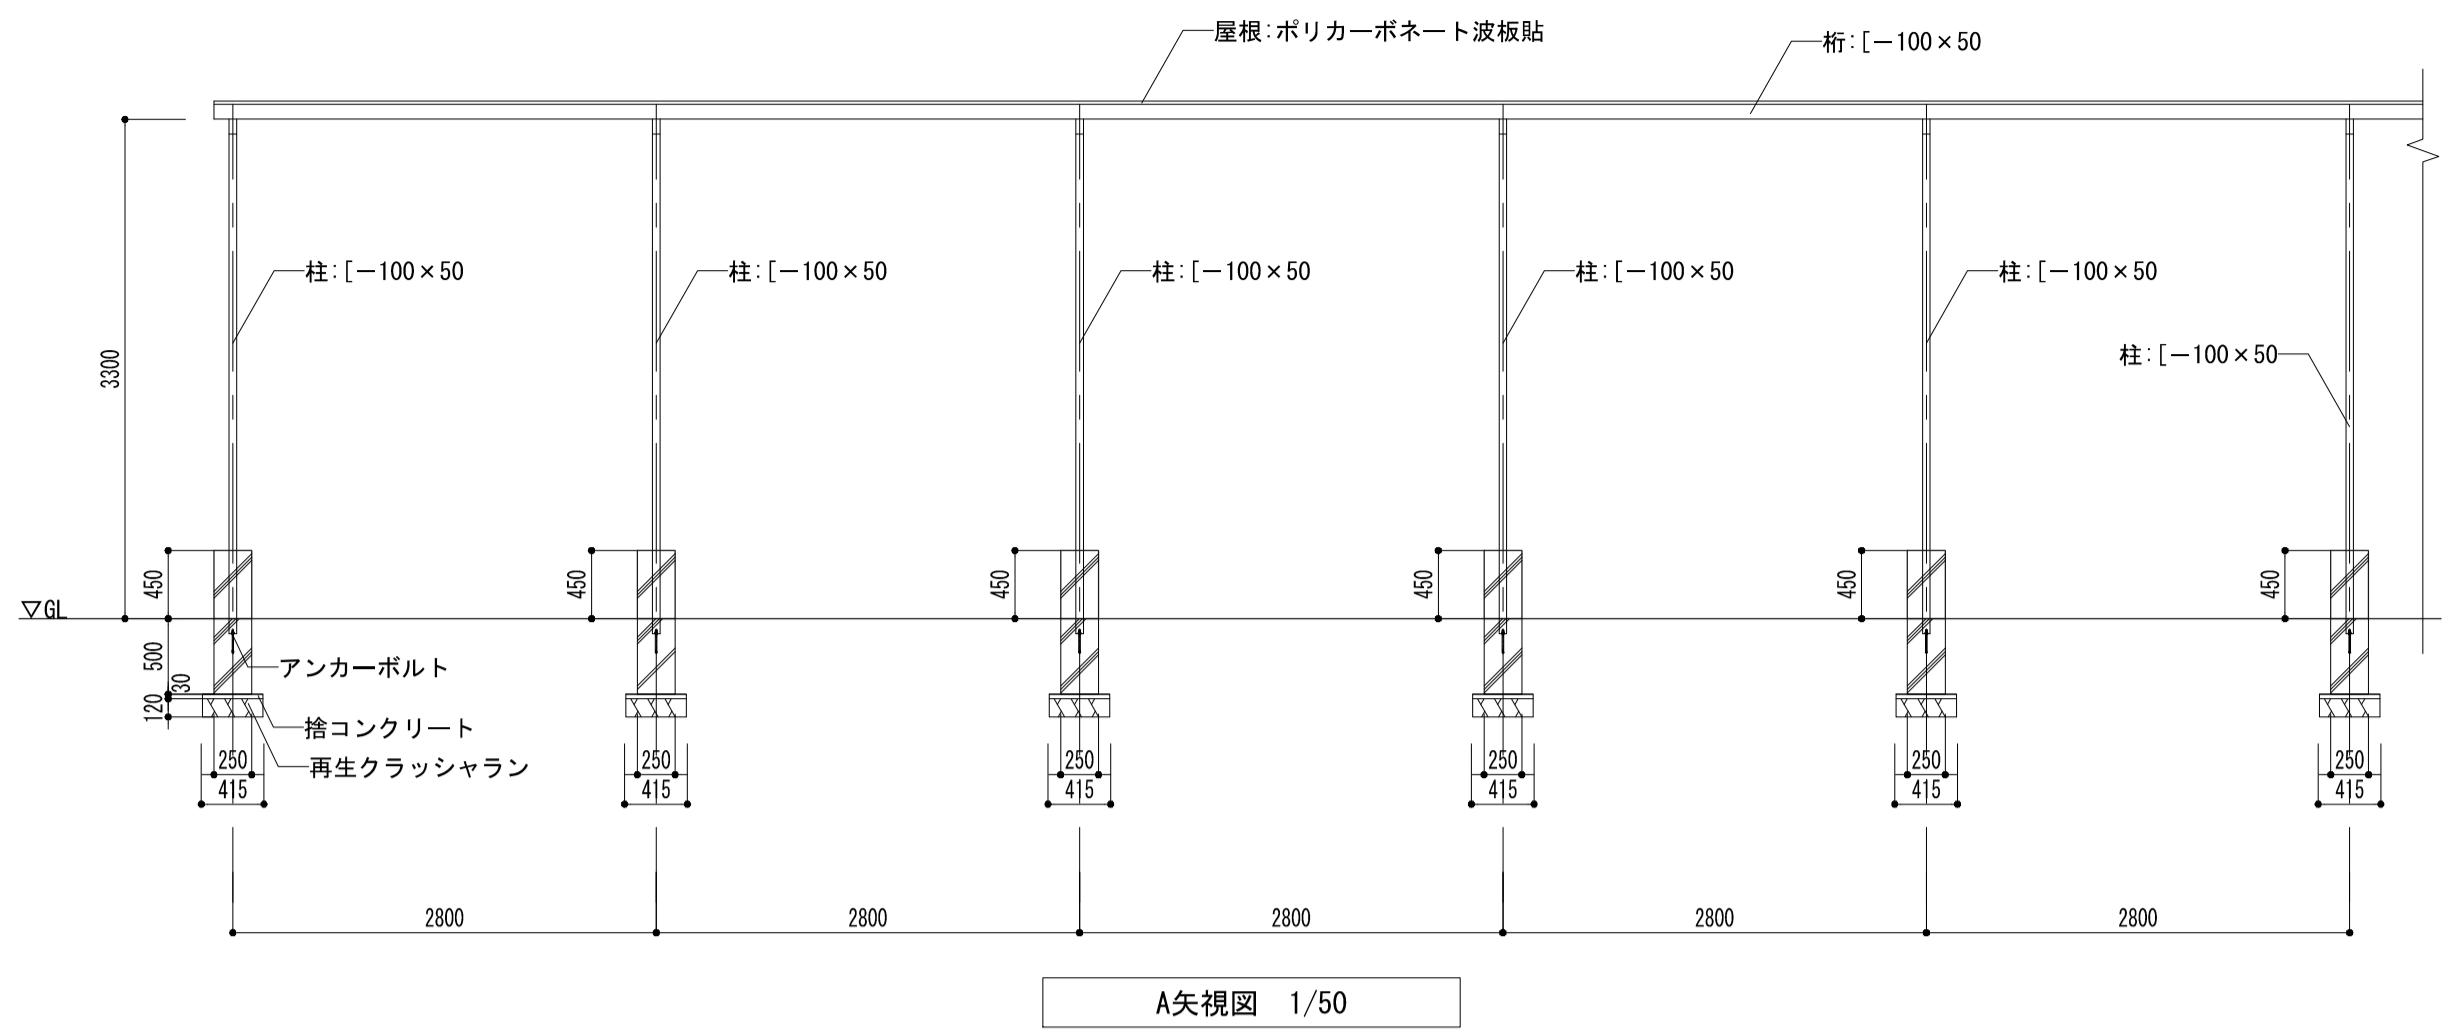

A-A' 断面図 1/50


B-B' 断面図 1/50

C-C' 断面図 1/50


D-D' 断面図 1/50

アス アスベスト含有建材を示す


訂正	月 日	PROJ. 名称	承認	作成年月日	図面No.
		日交野市立第一中学校校舎解体工事			
			担当	製図	縮尺
		渡り廊下2-1 平面図・矢視図・断面図		1/50 (A)	他A-14

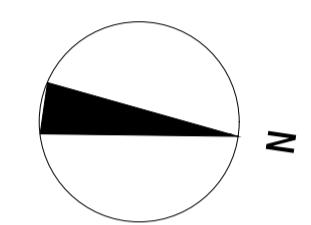


1750
400
1300
50

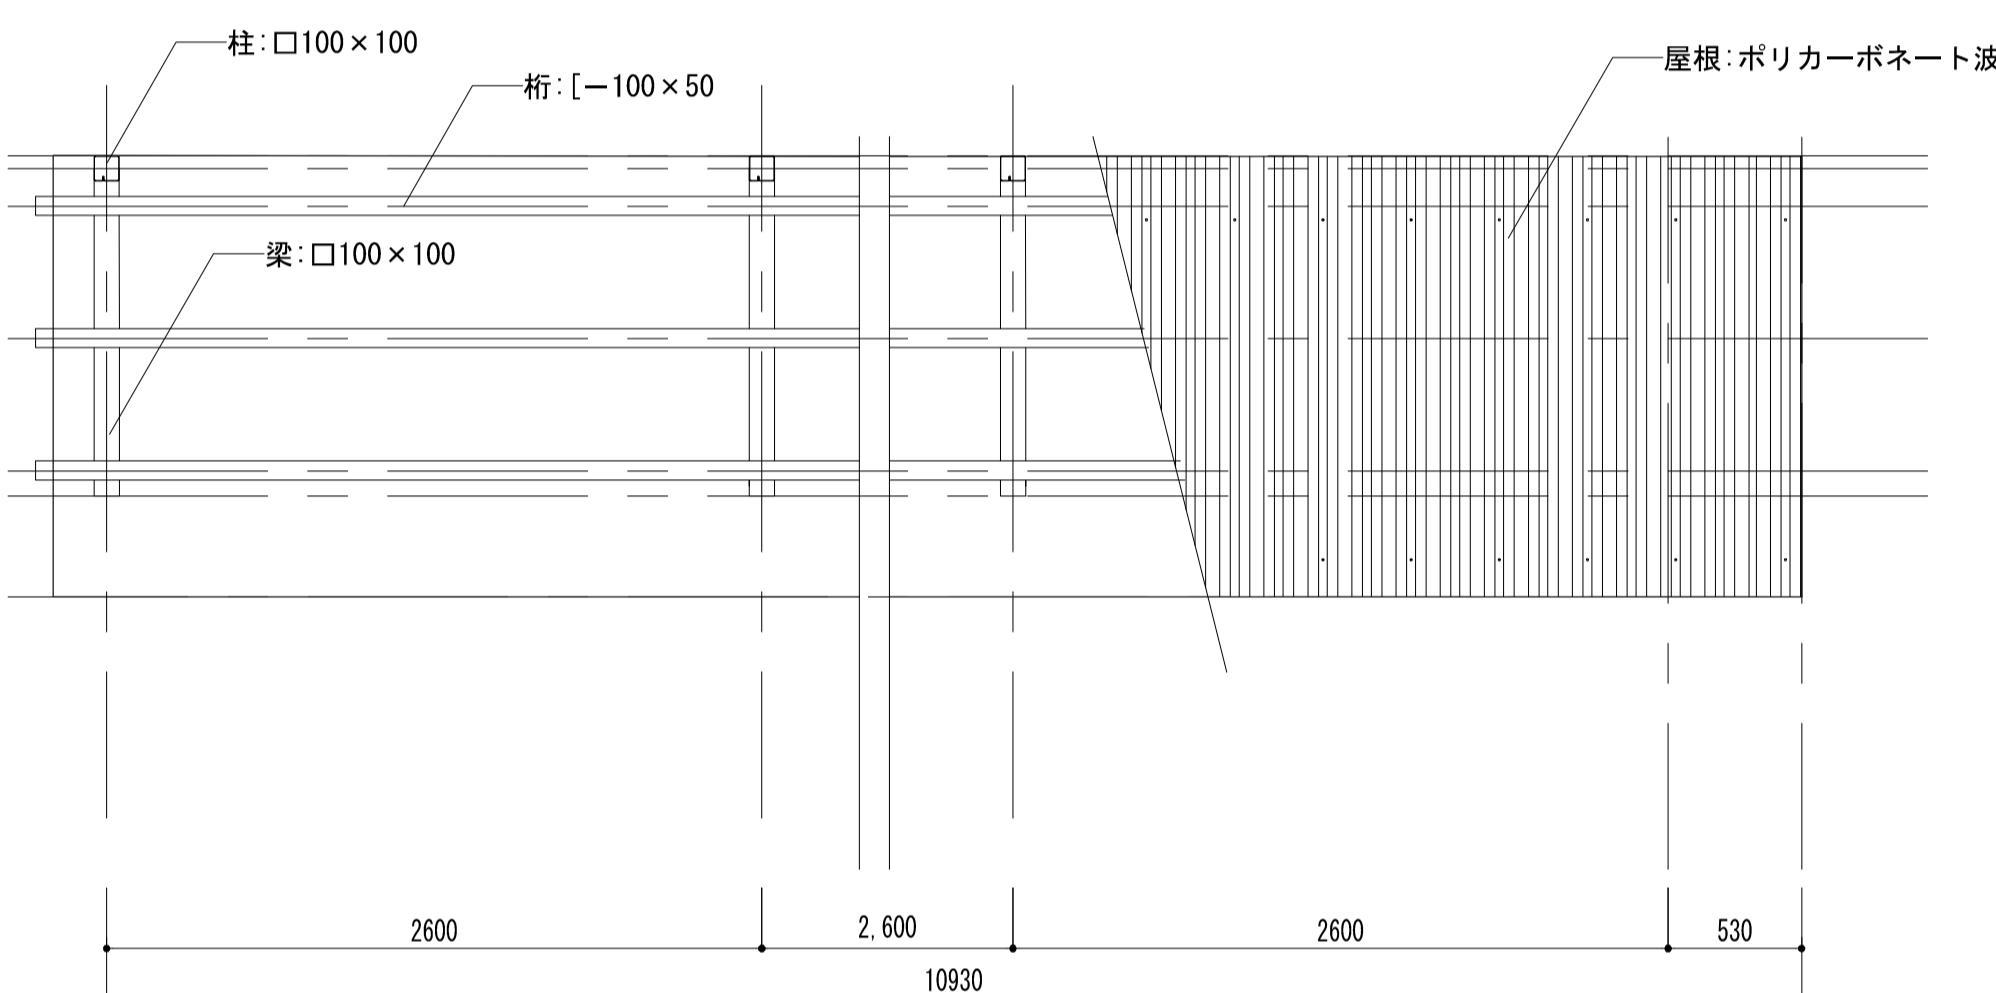

平面図 1/30

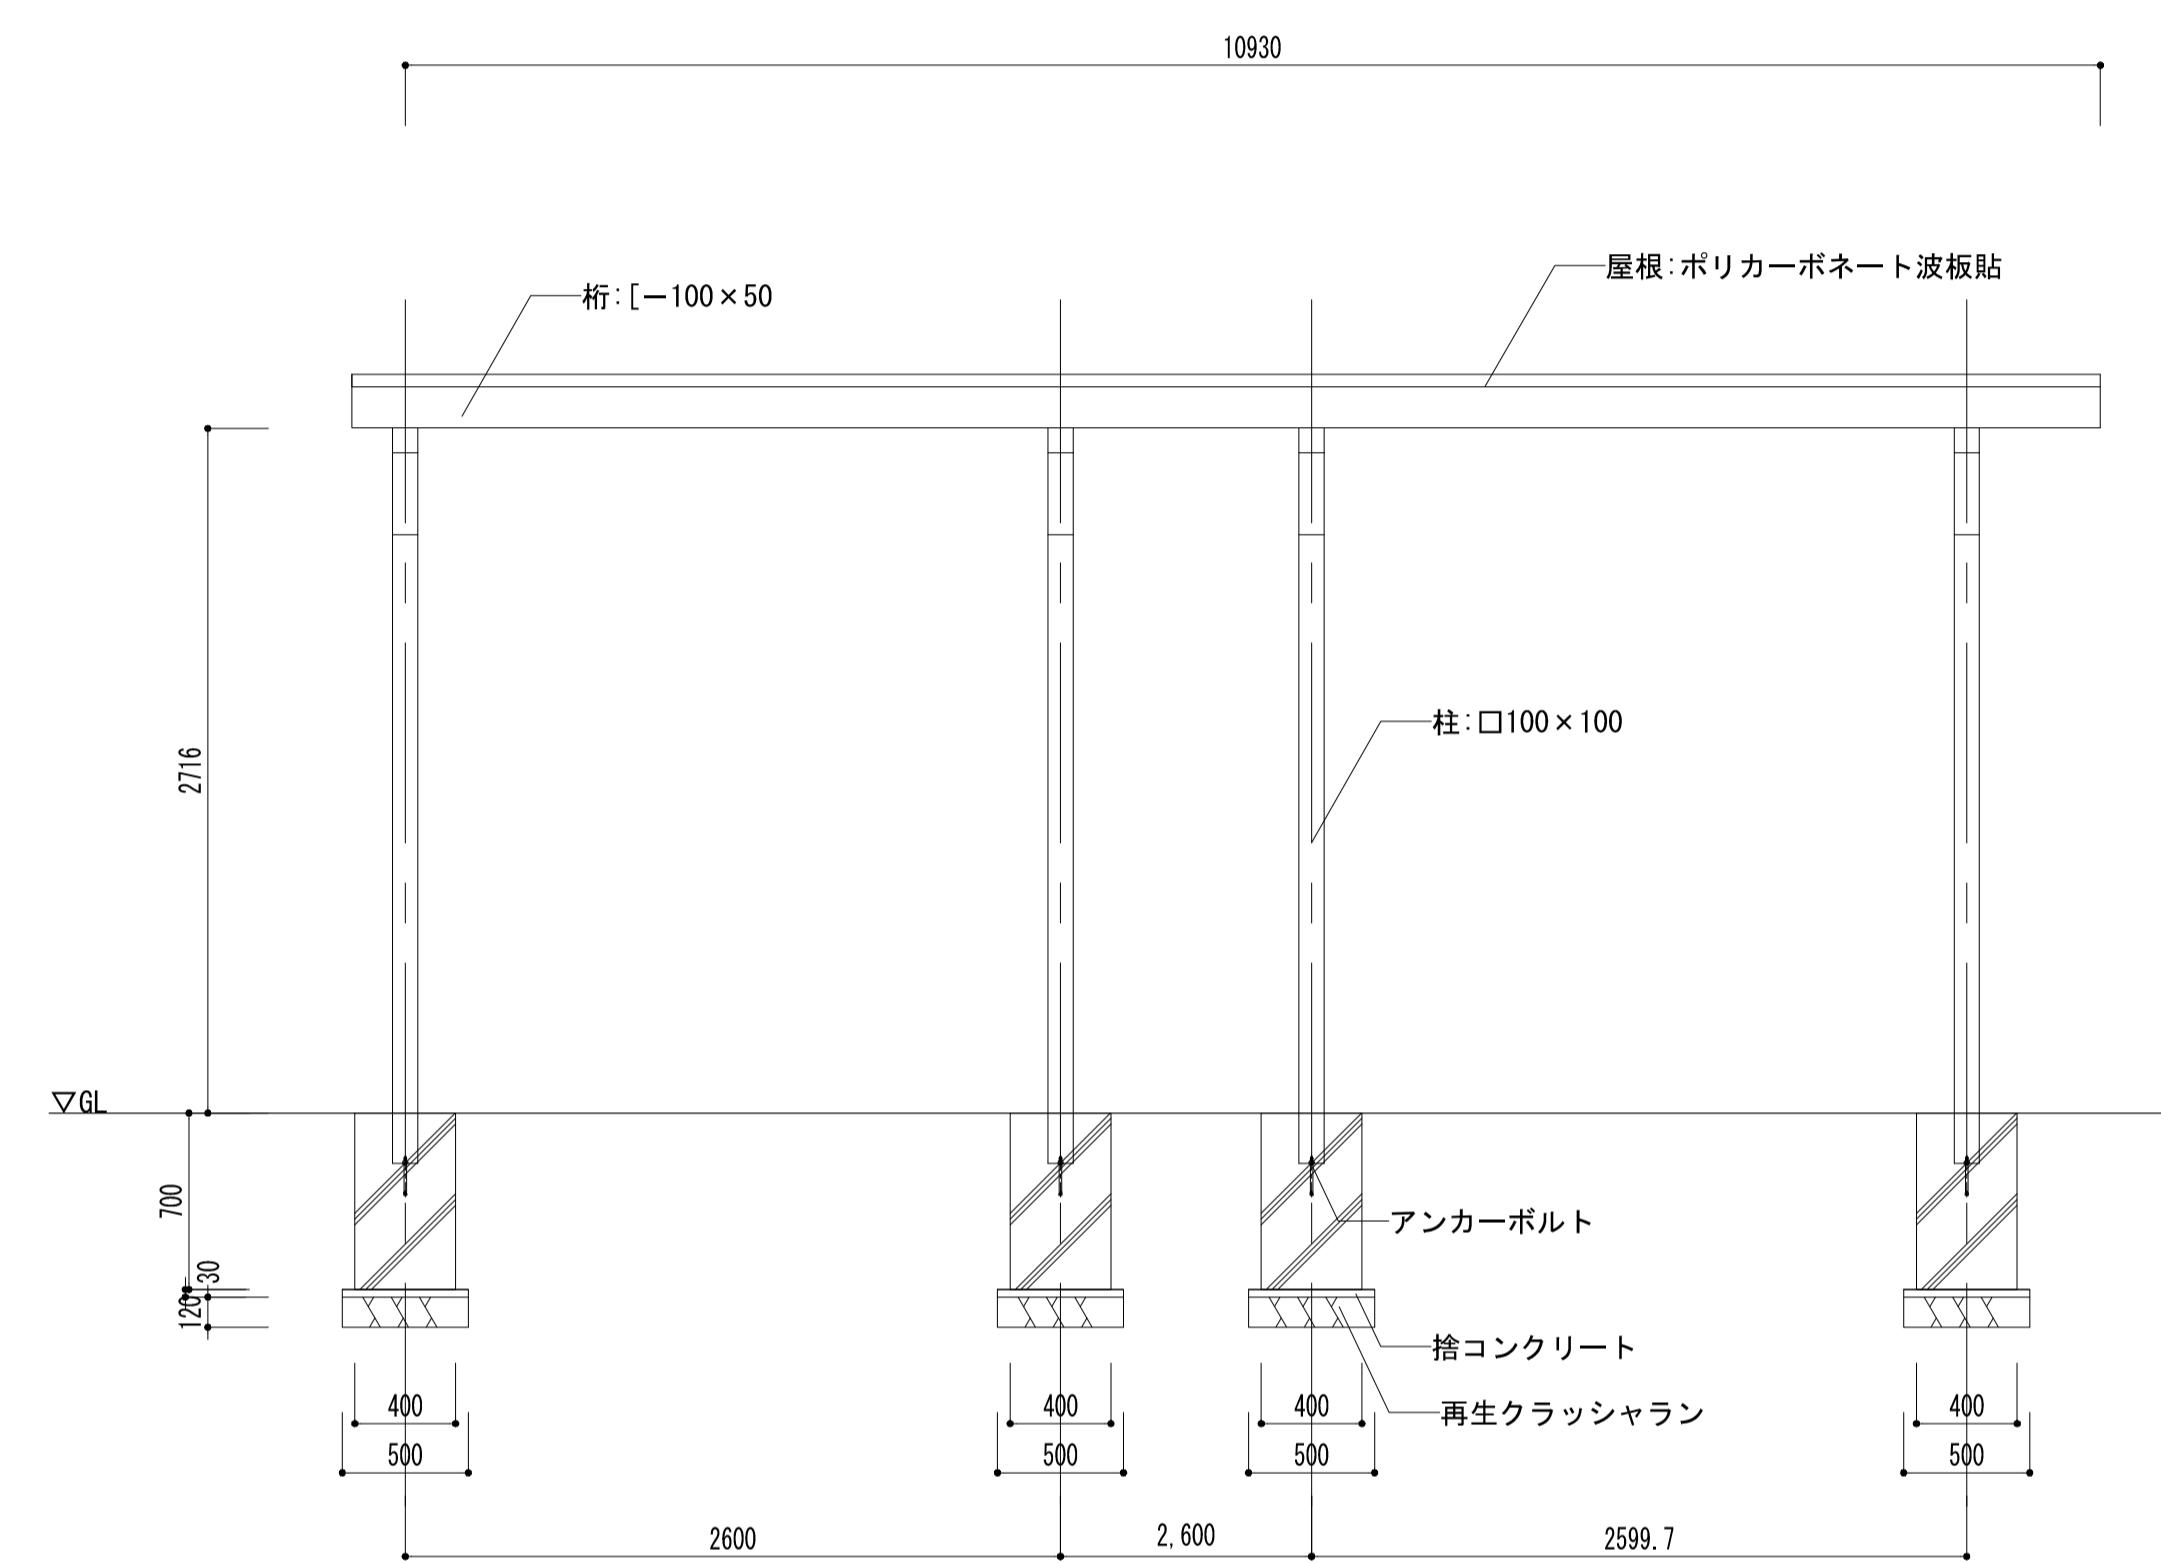

正面図 1/30

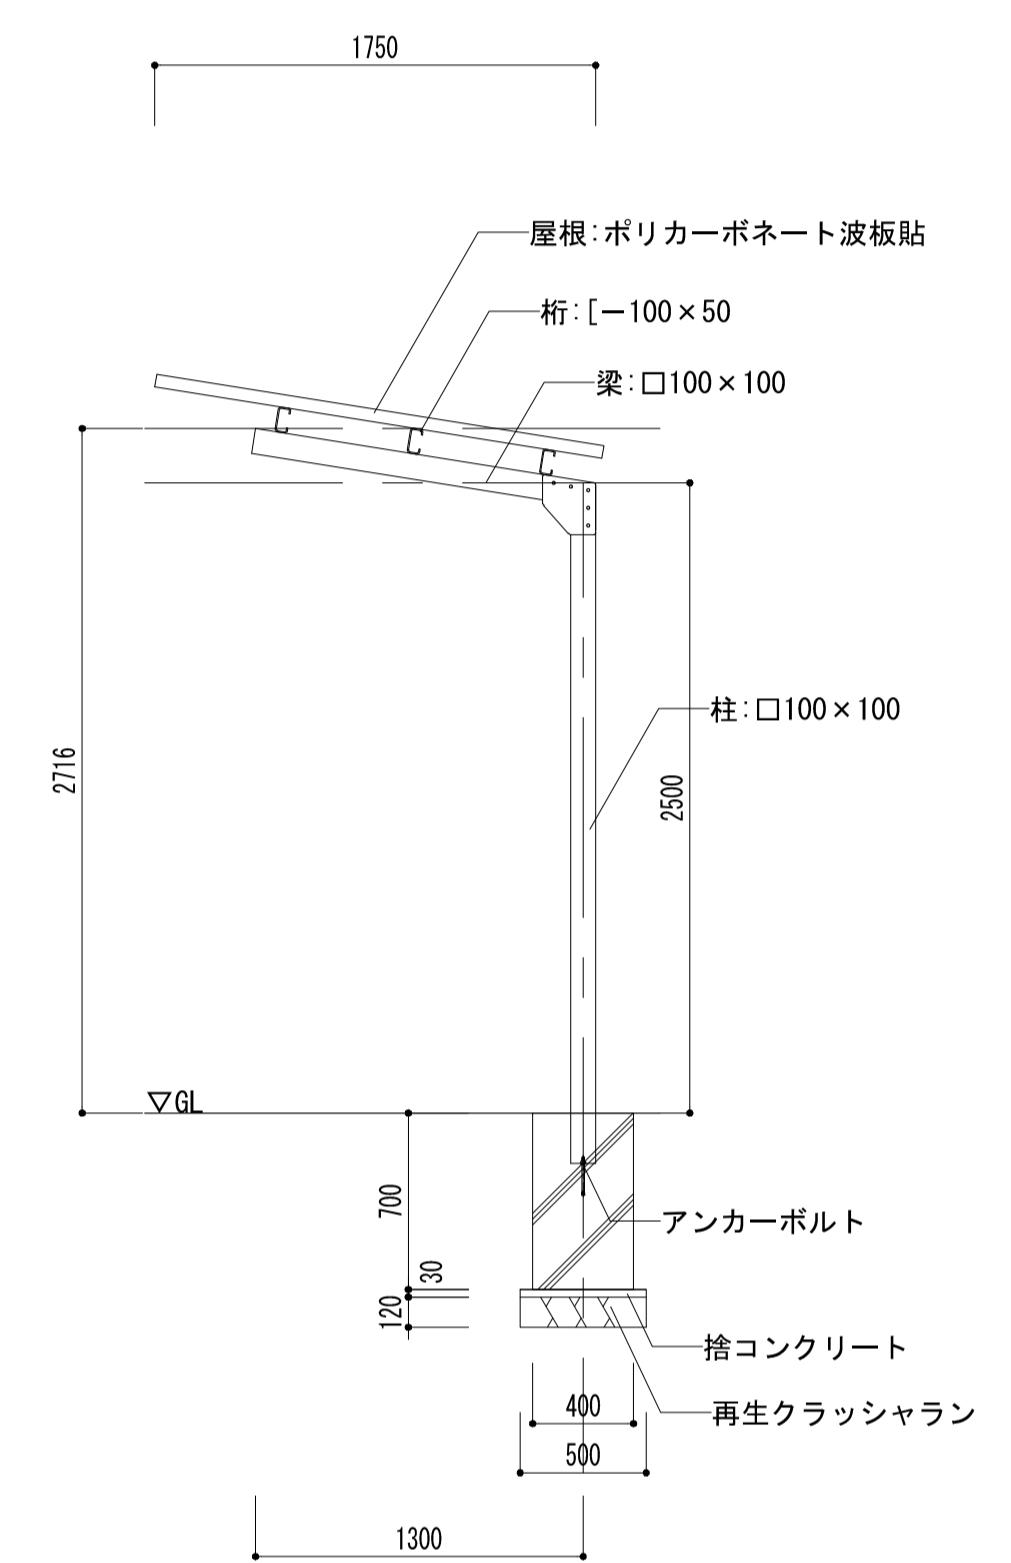

側面図 1/30

特記なき限り、全て撤去とする。



訂正	月	日

承認	作成年月日	PROJ. 名称	縮尺
担当	製図	旧交野市立第一中学校校舎解体工事	


渡り廊下2-2 平面図・正面図・側面図

1/30 (A1)


他A-15

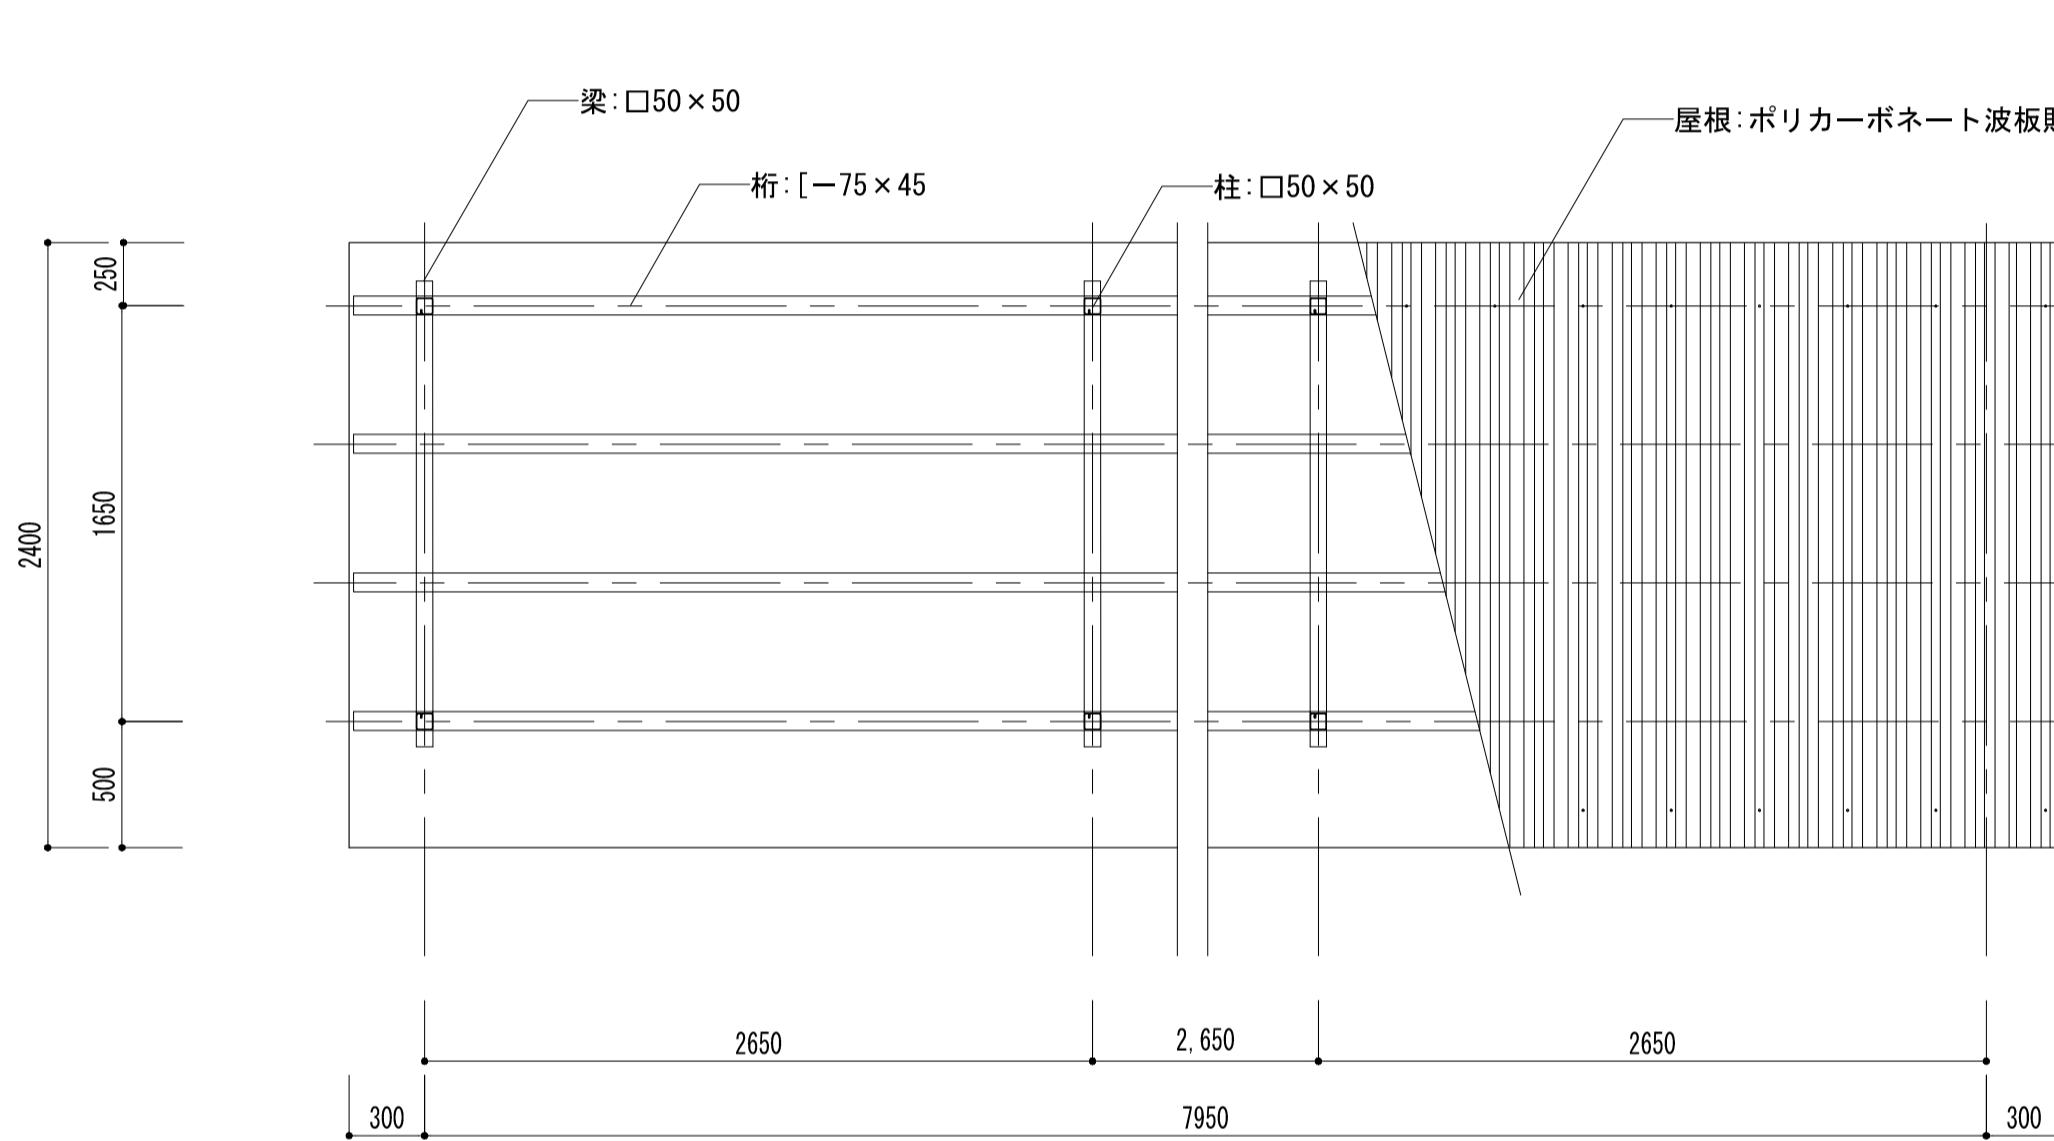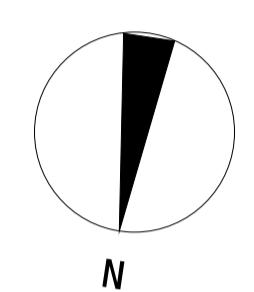

平面図 1/30

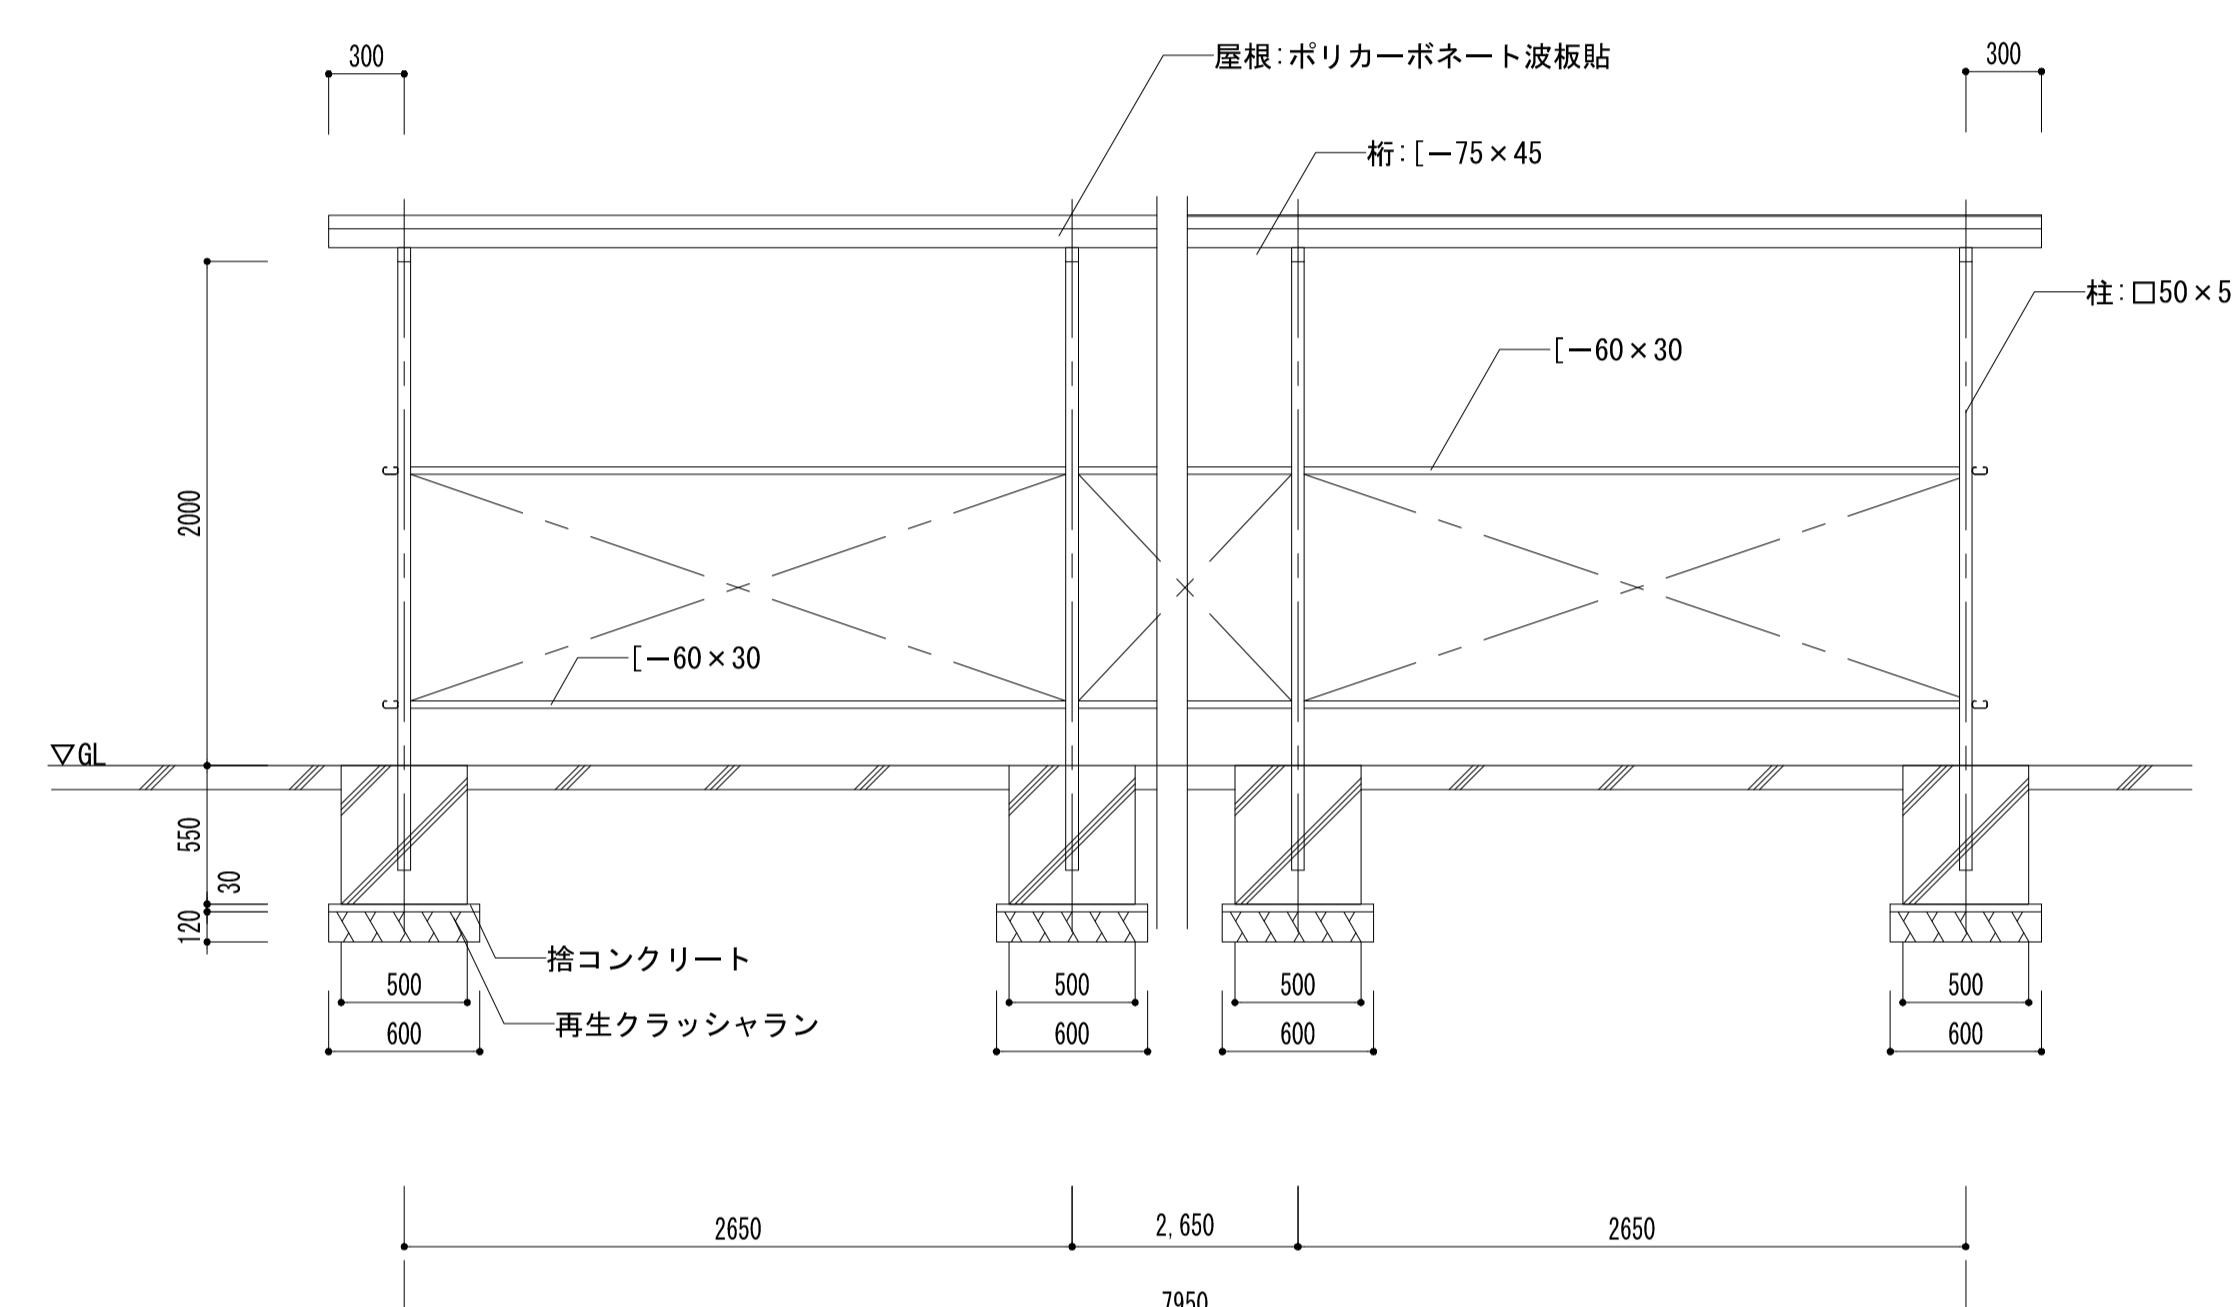

正面図 1/30

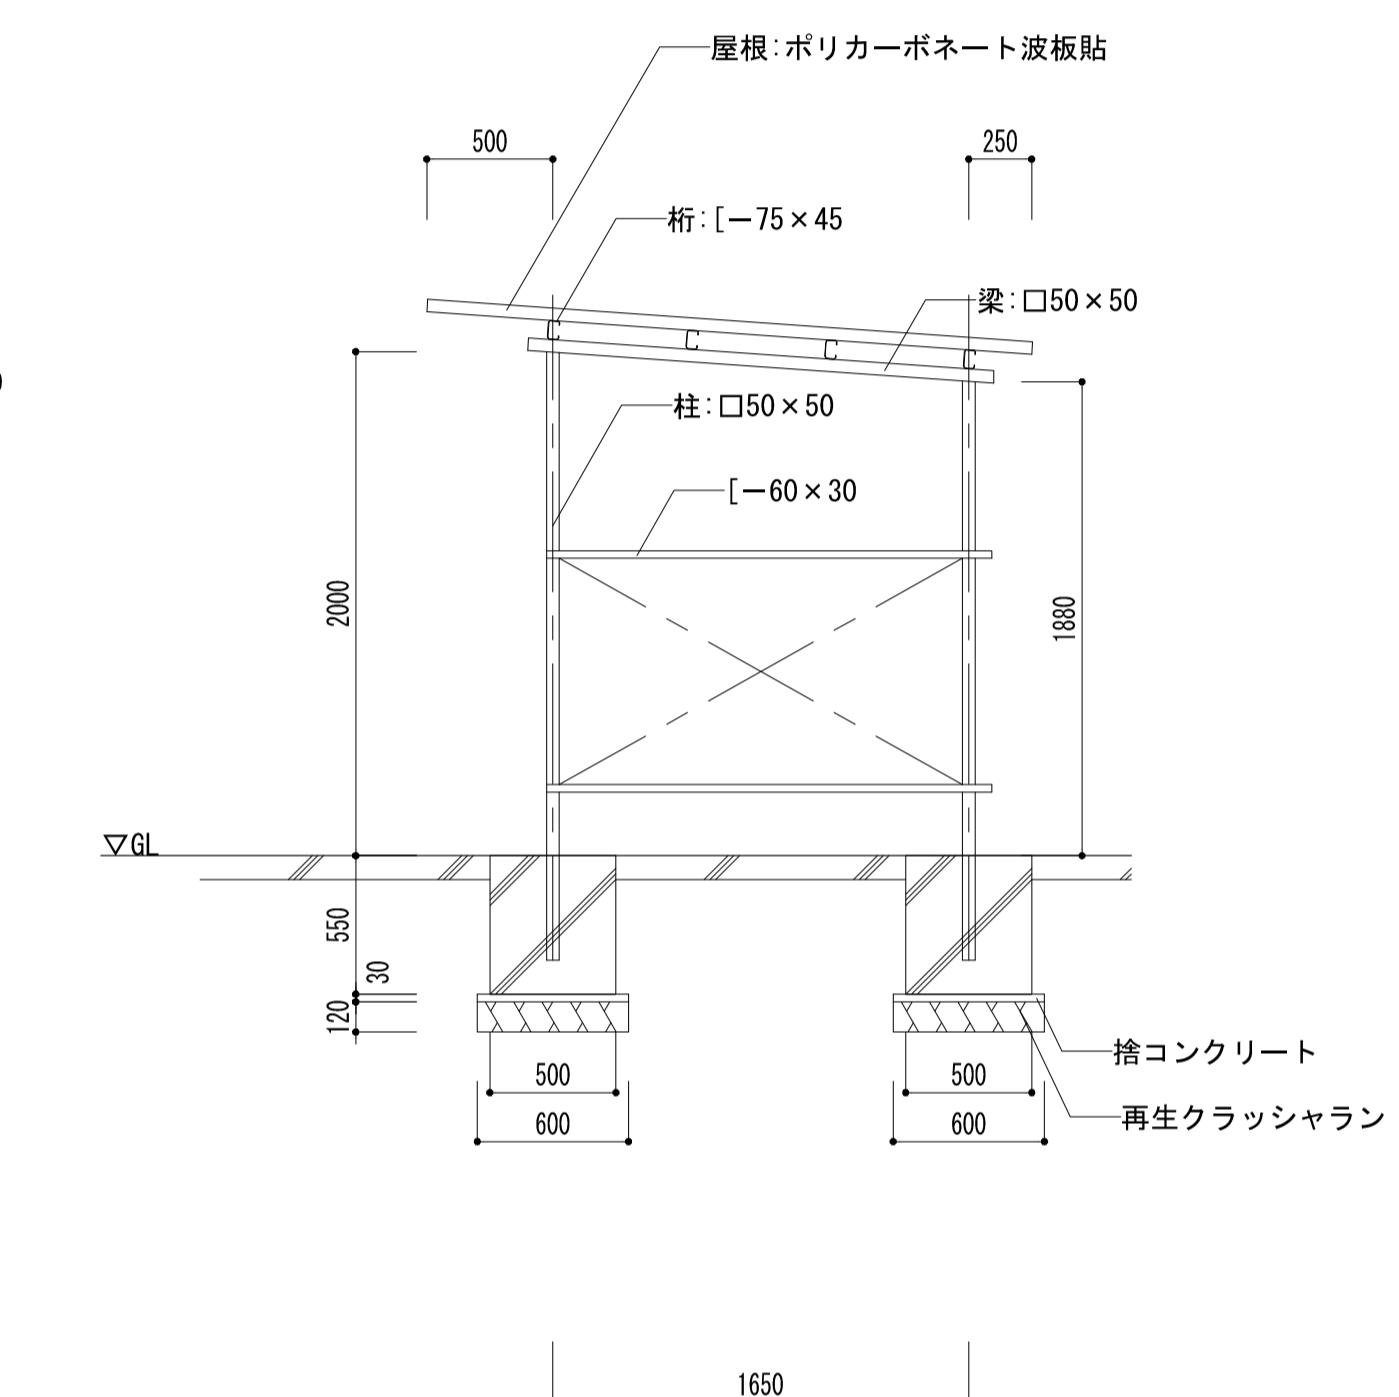

側面図 1/30




特記なき限り、全て撤去とする。

訂正	月 日		承認	作成年月日	PROJ. 名称	他A-16


旧交野市立第一中学校校舎解体工事

駐輪場1 平面図・正面図・側面図

縮尺
1/30 (A1)

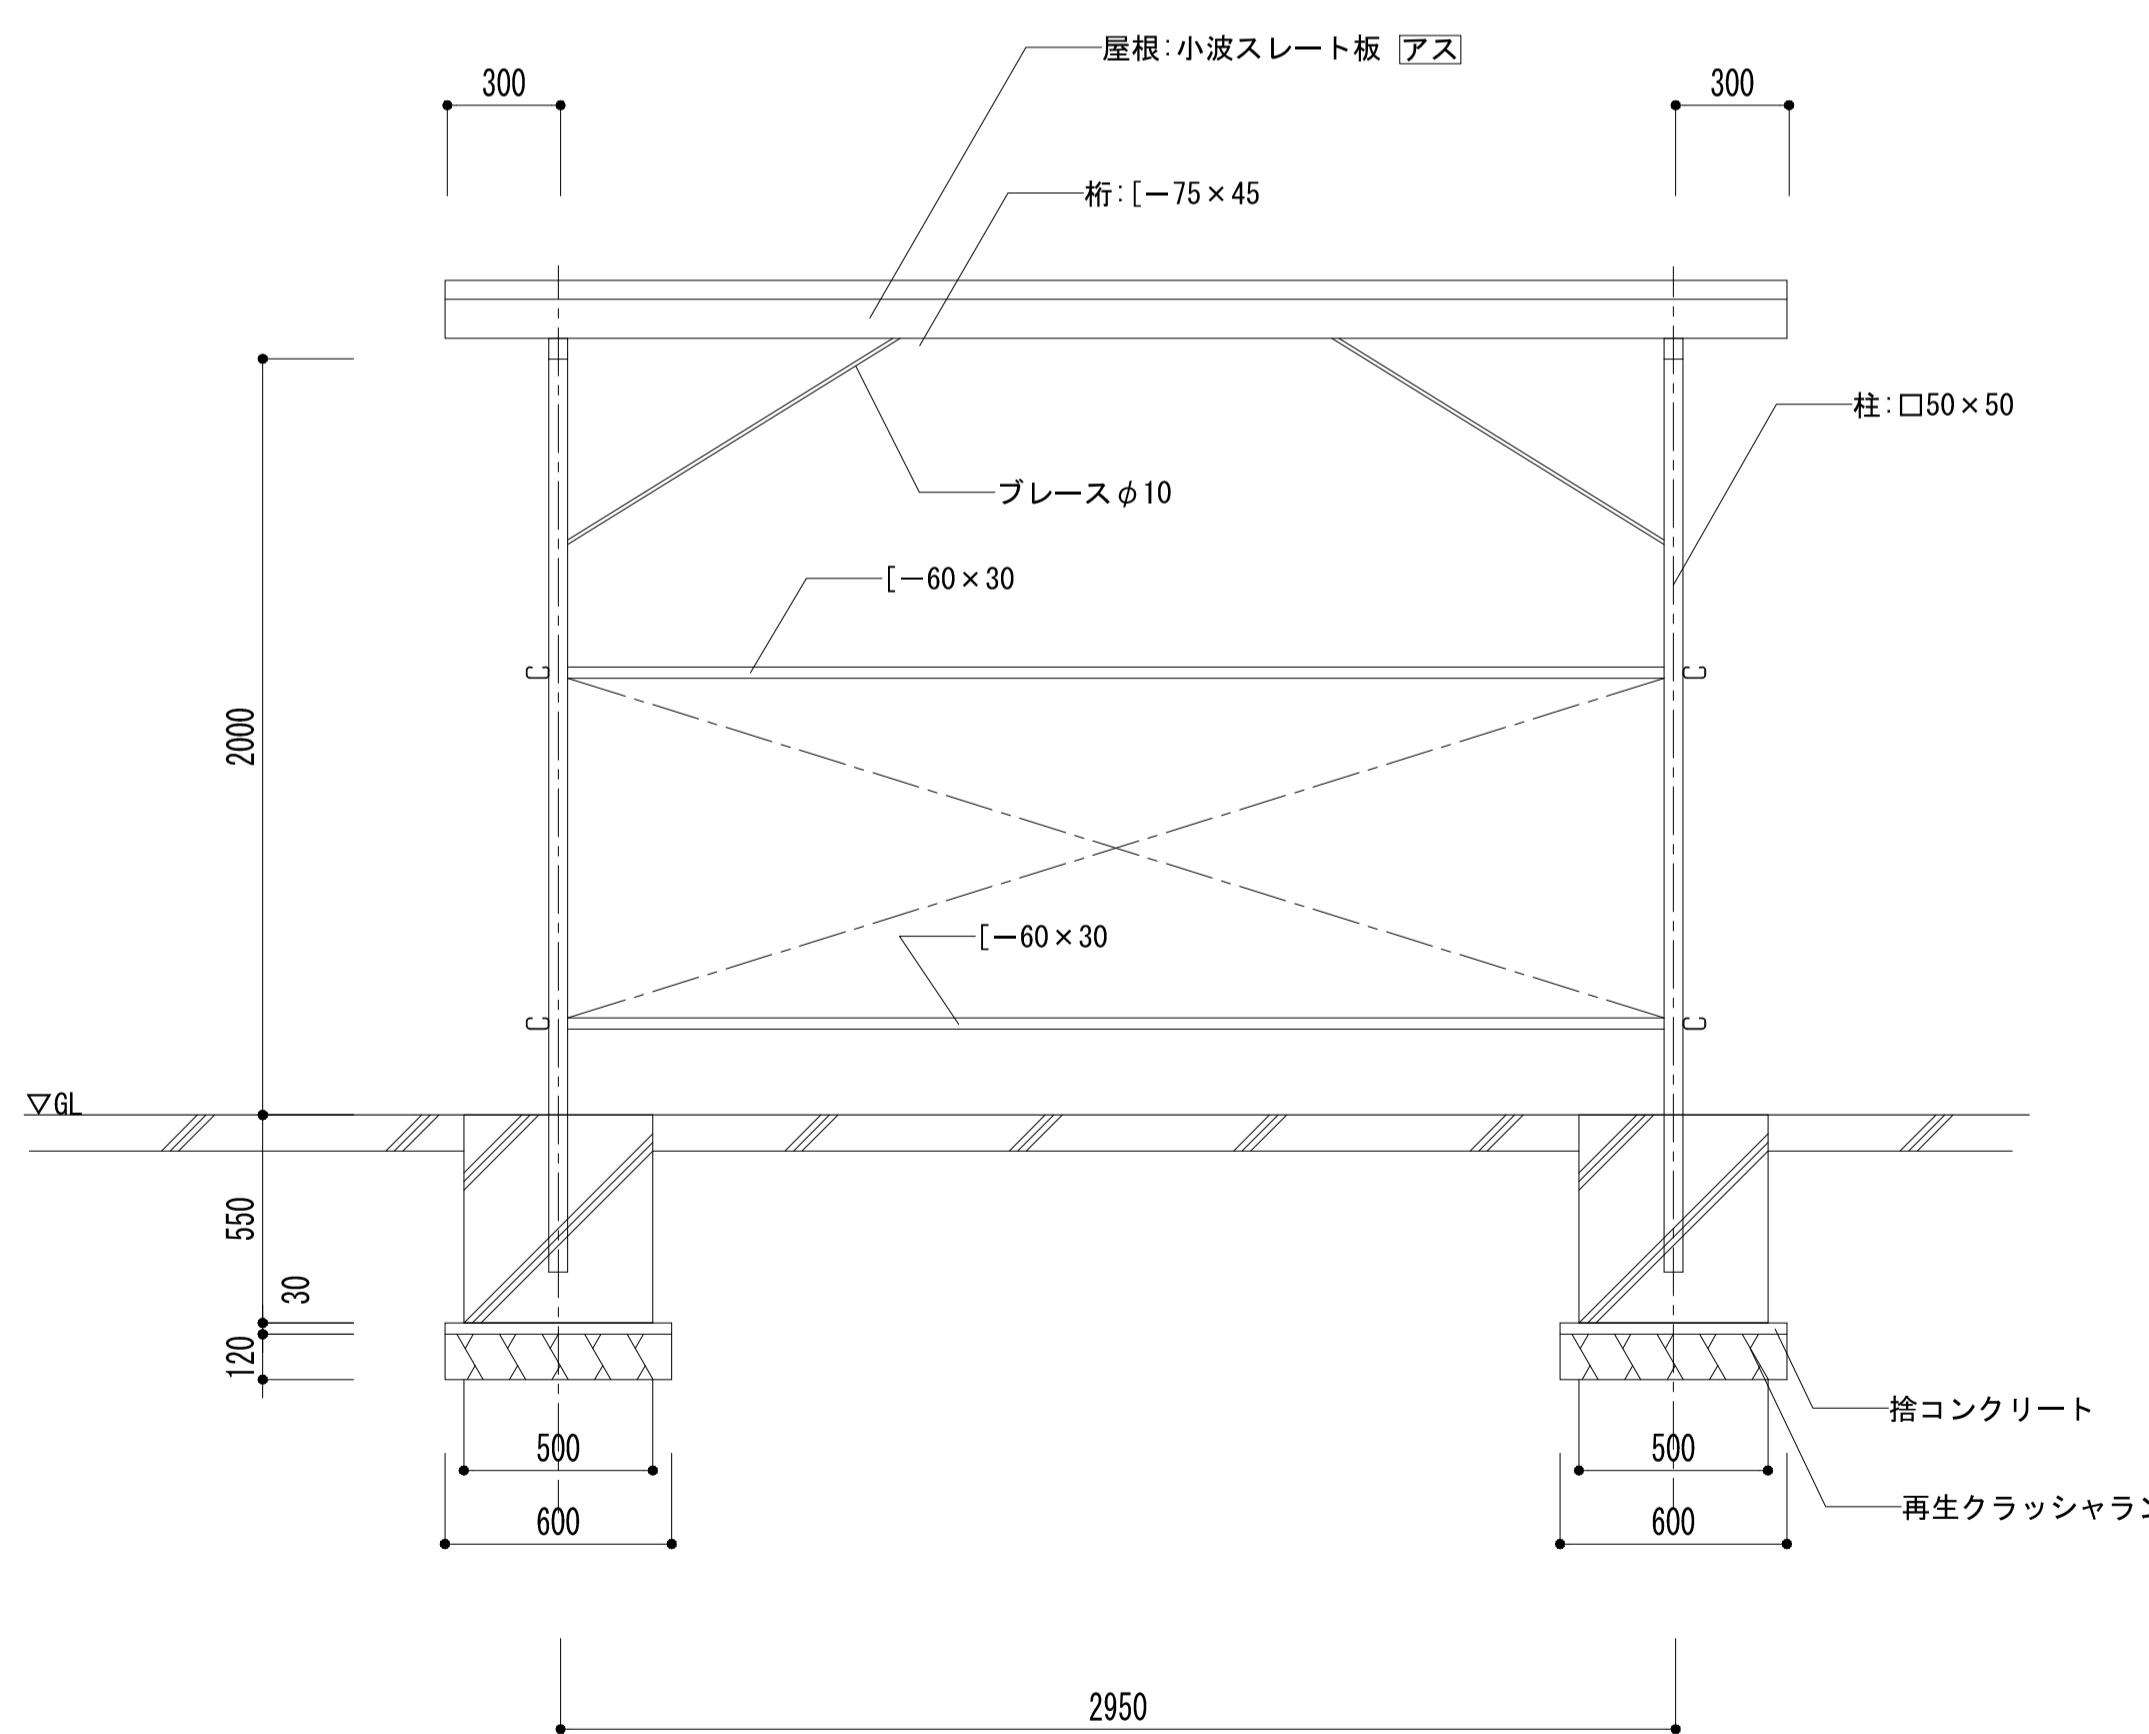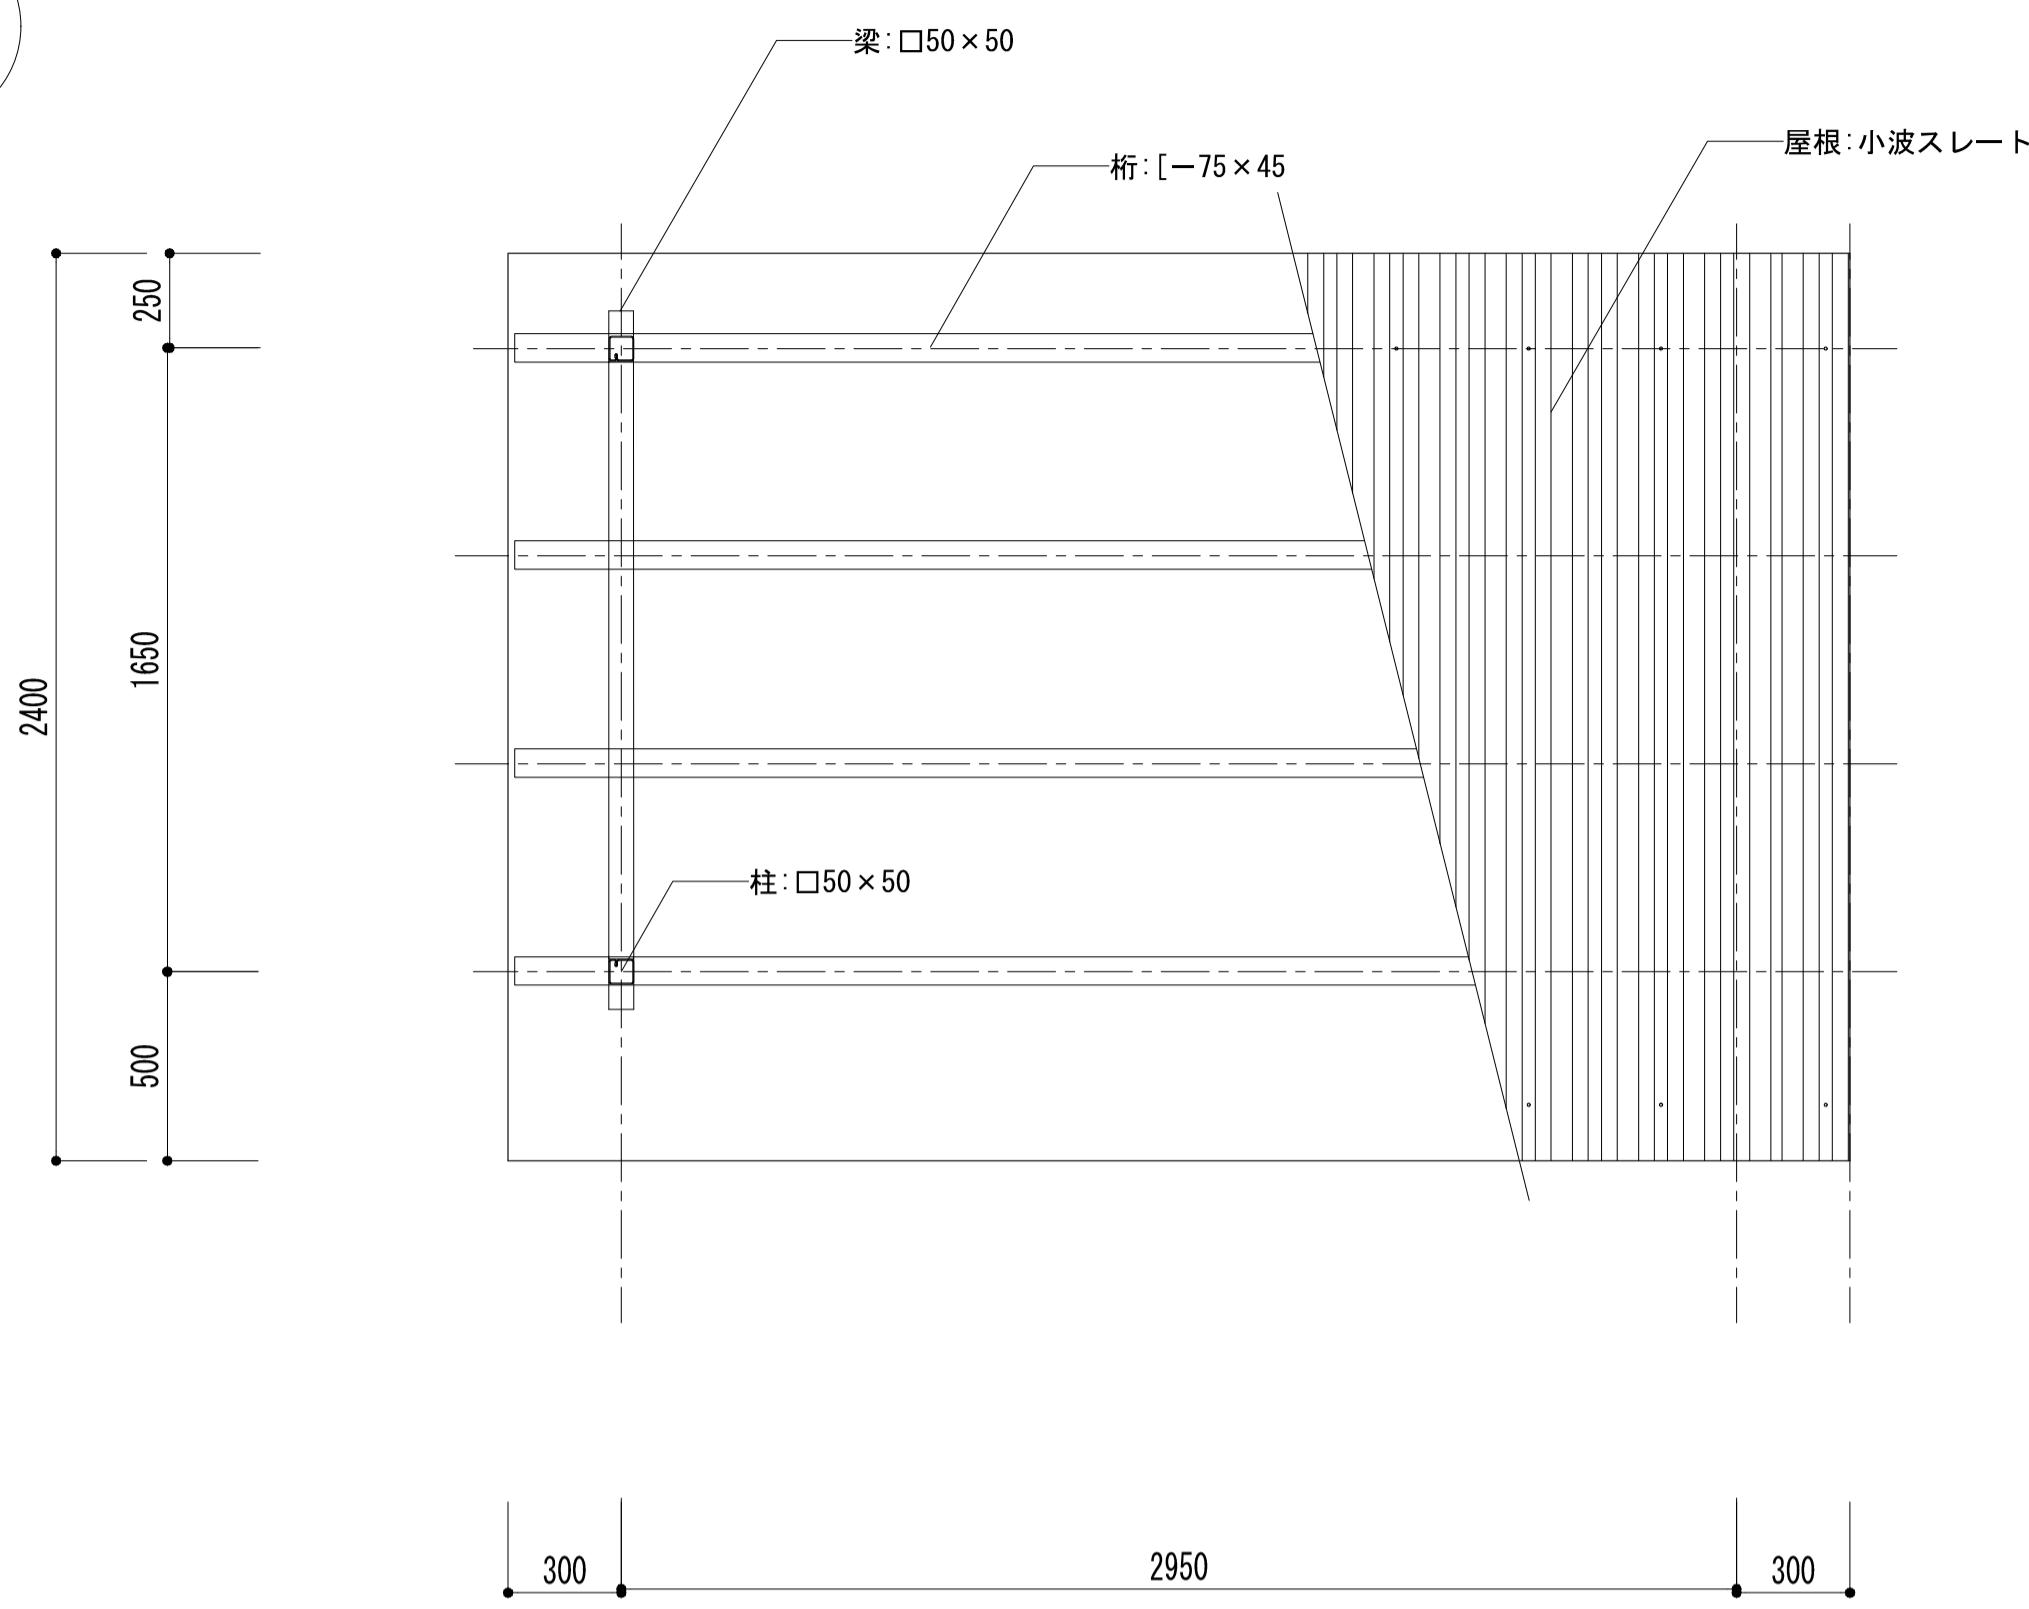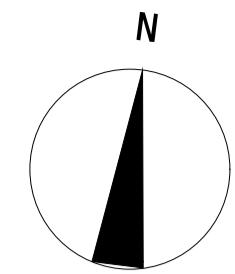

平面図 1/20



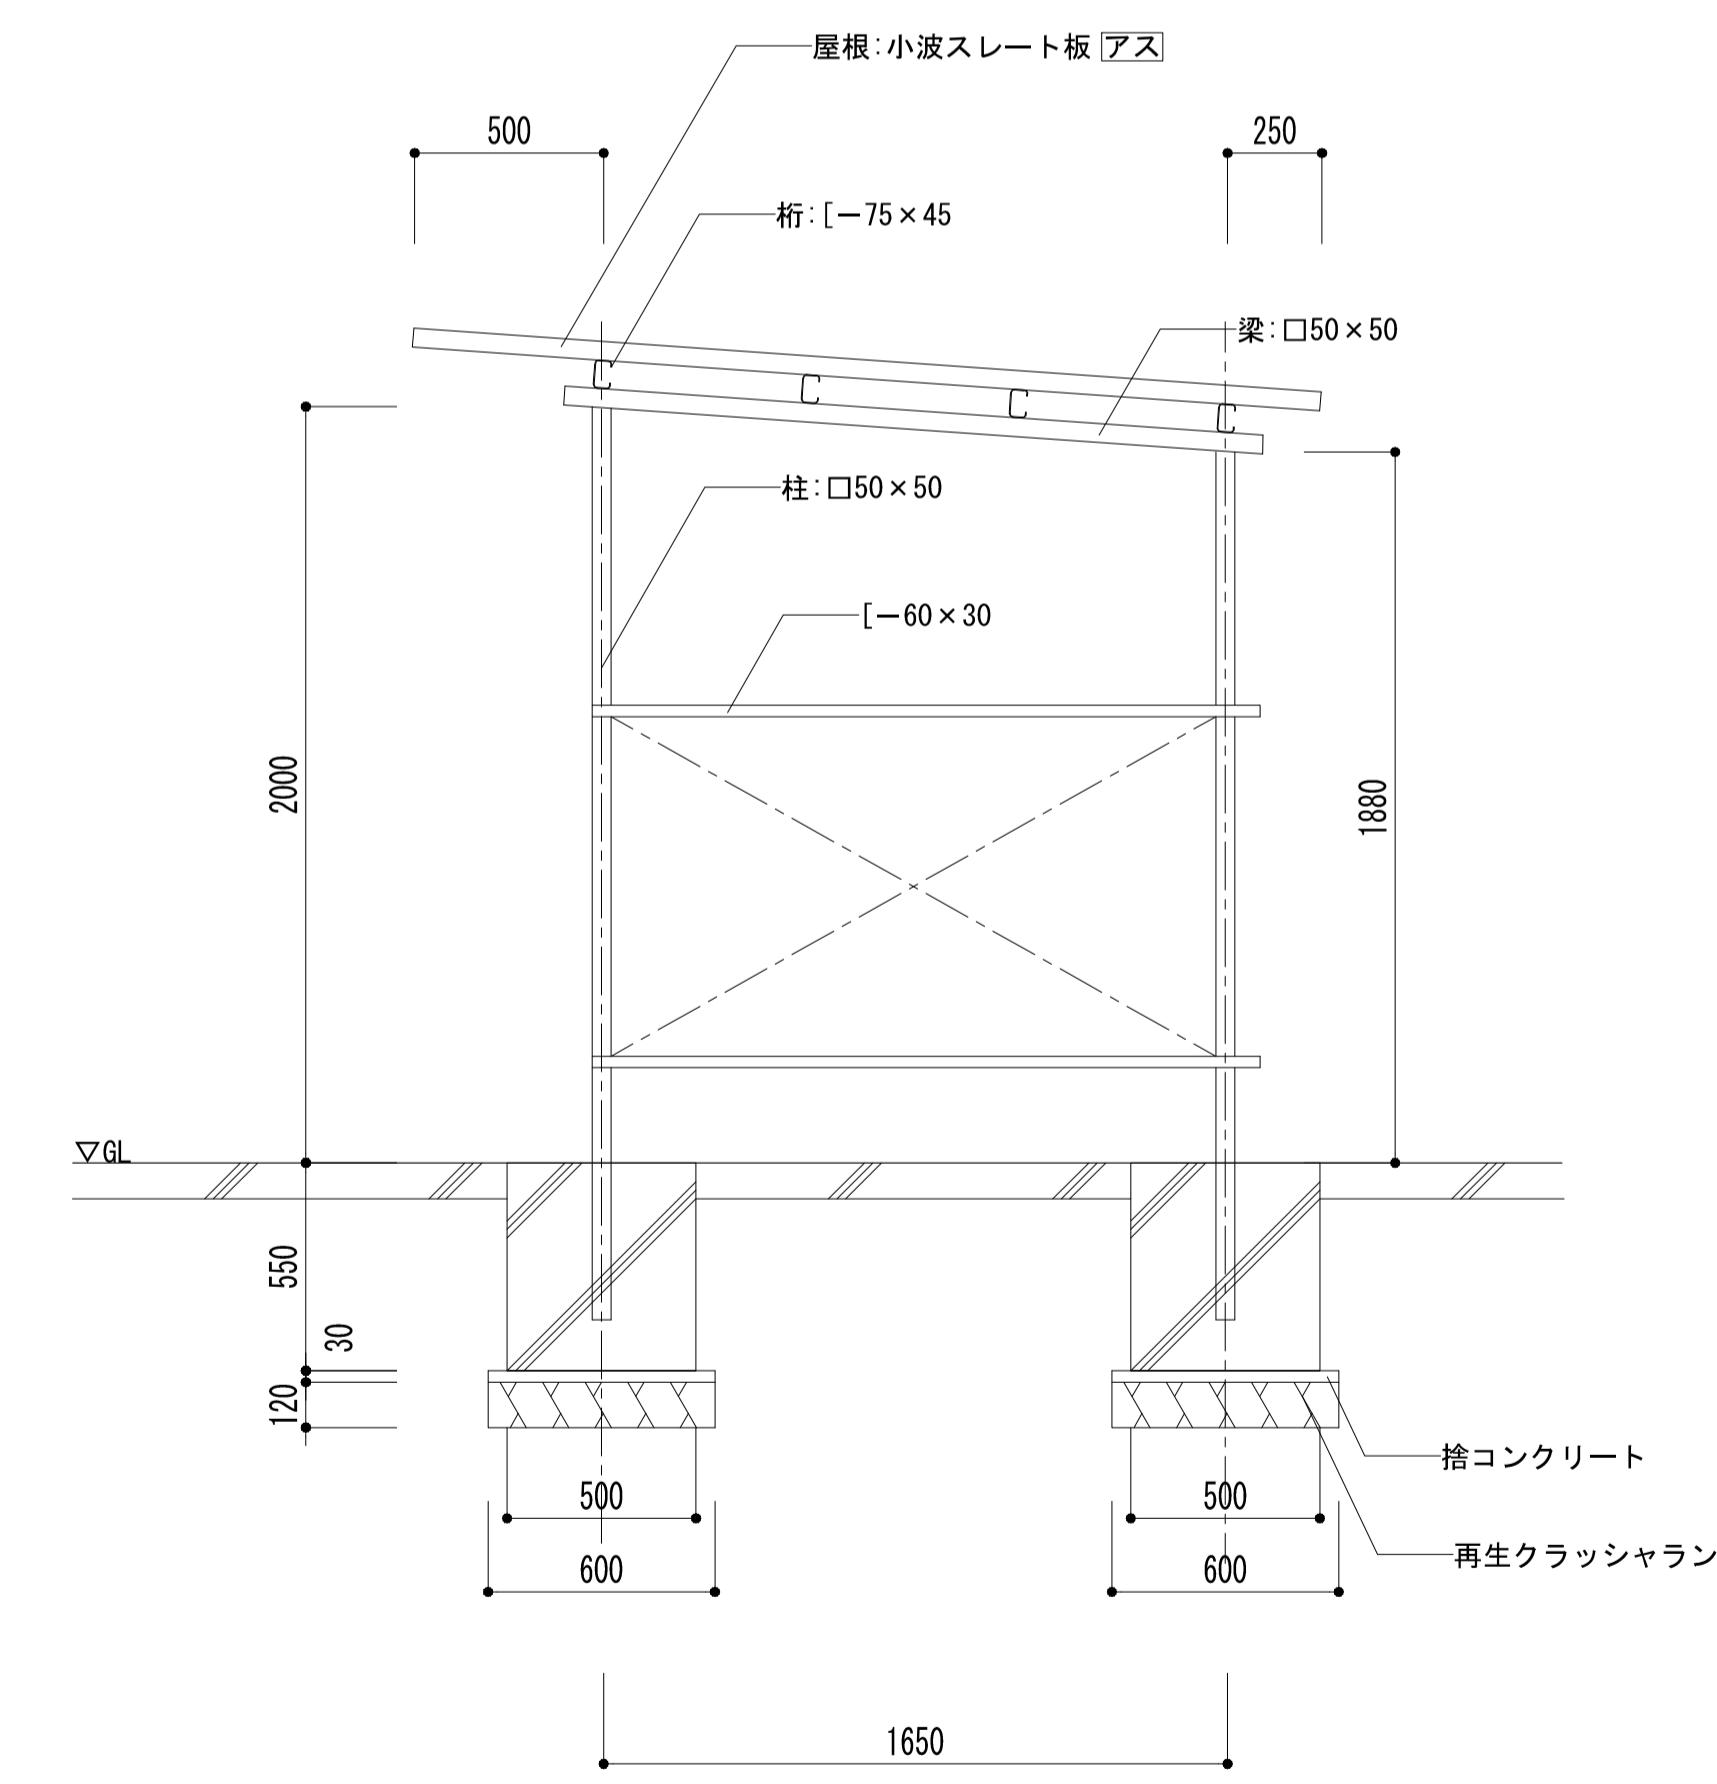


側面図 1/20

アス アスベスト含有建材を示す


特記なき限り、全て撤去とする。

訂正	月	日	年	月	日	PROJ.名稱	承認	作成年月日	図面N.
						日交野市立第一中学校校舎解体工事			
							担当	製図	縮尺
								註輪場2 平面図・正面図・側面図	1/20 (A)

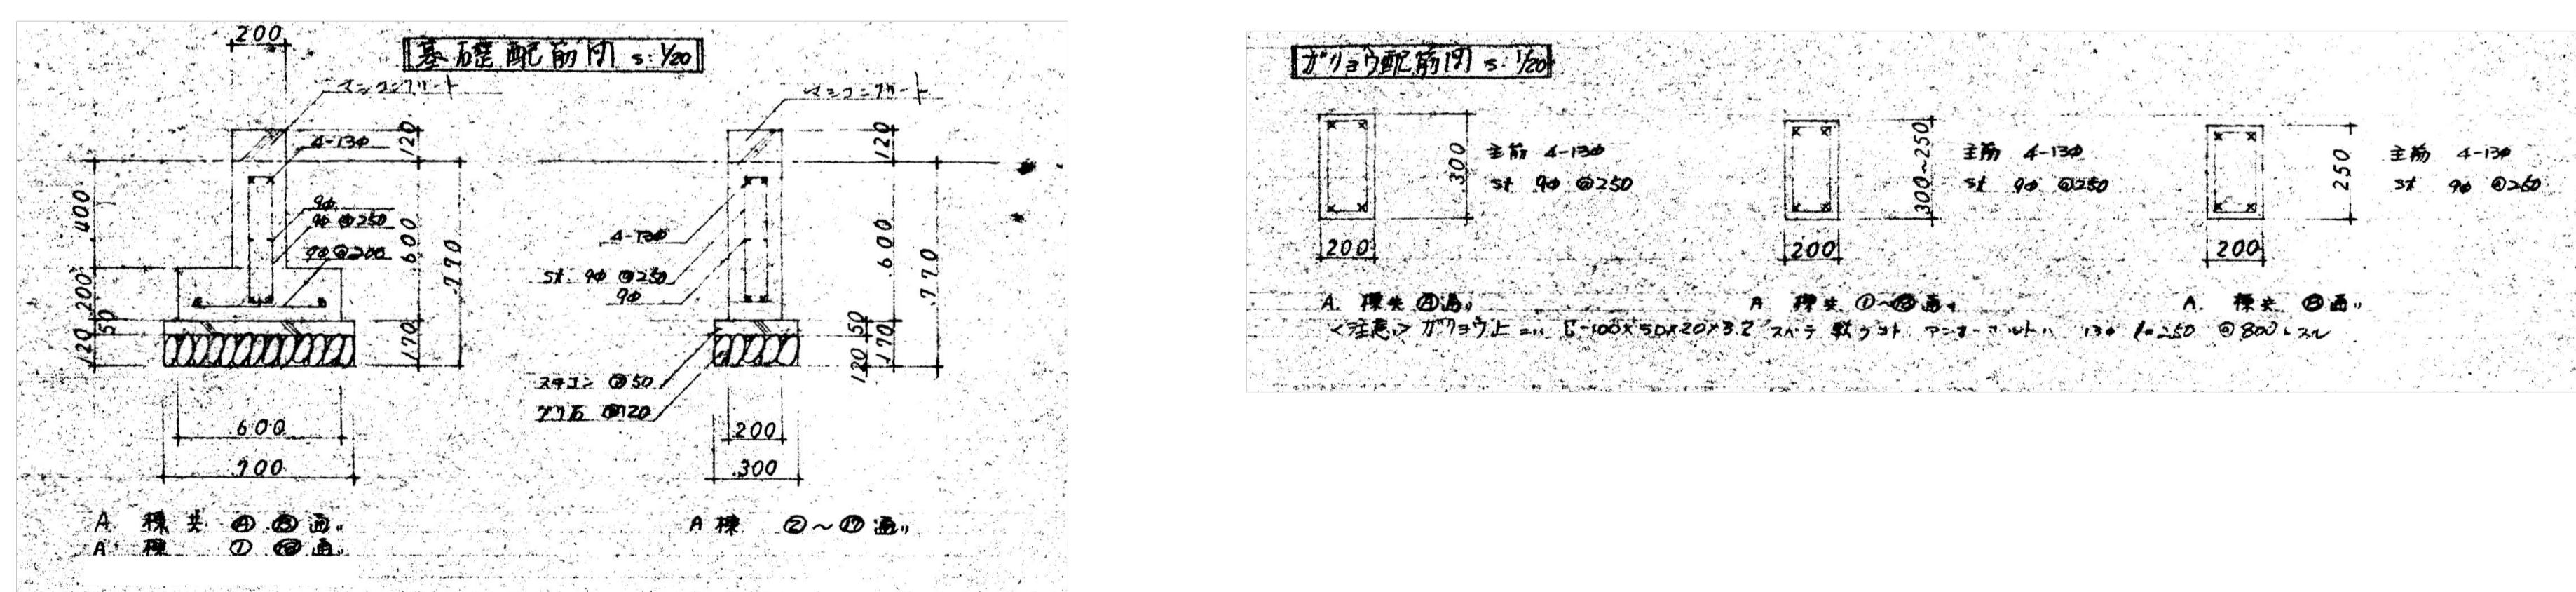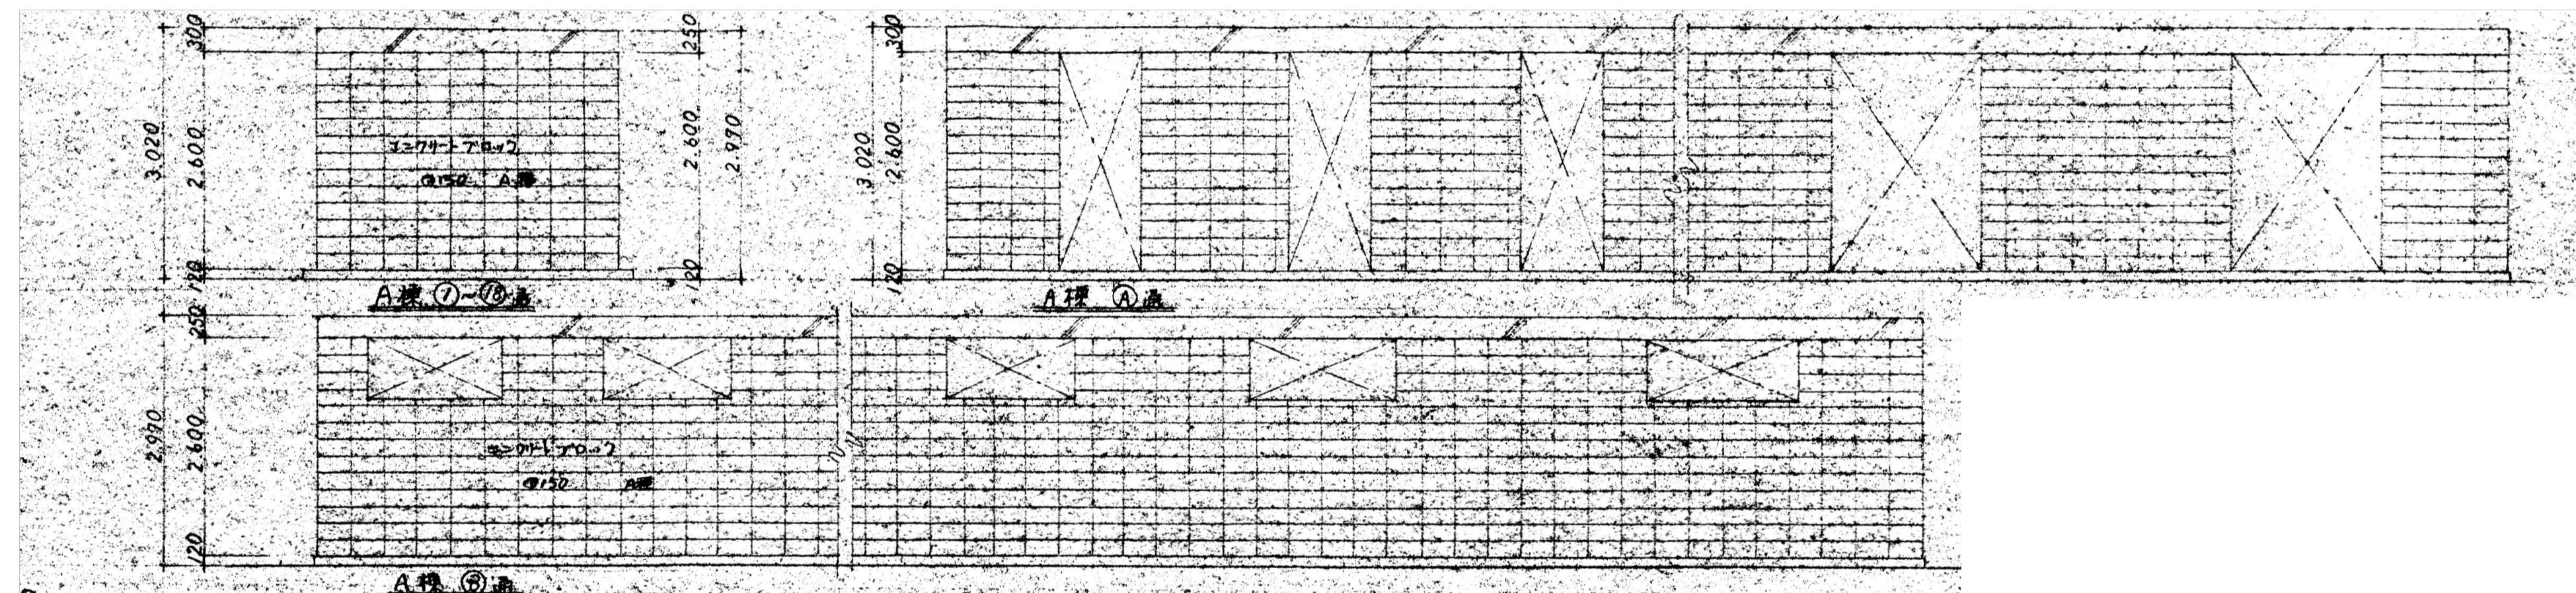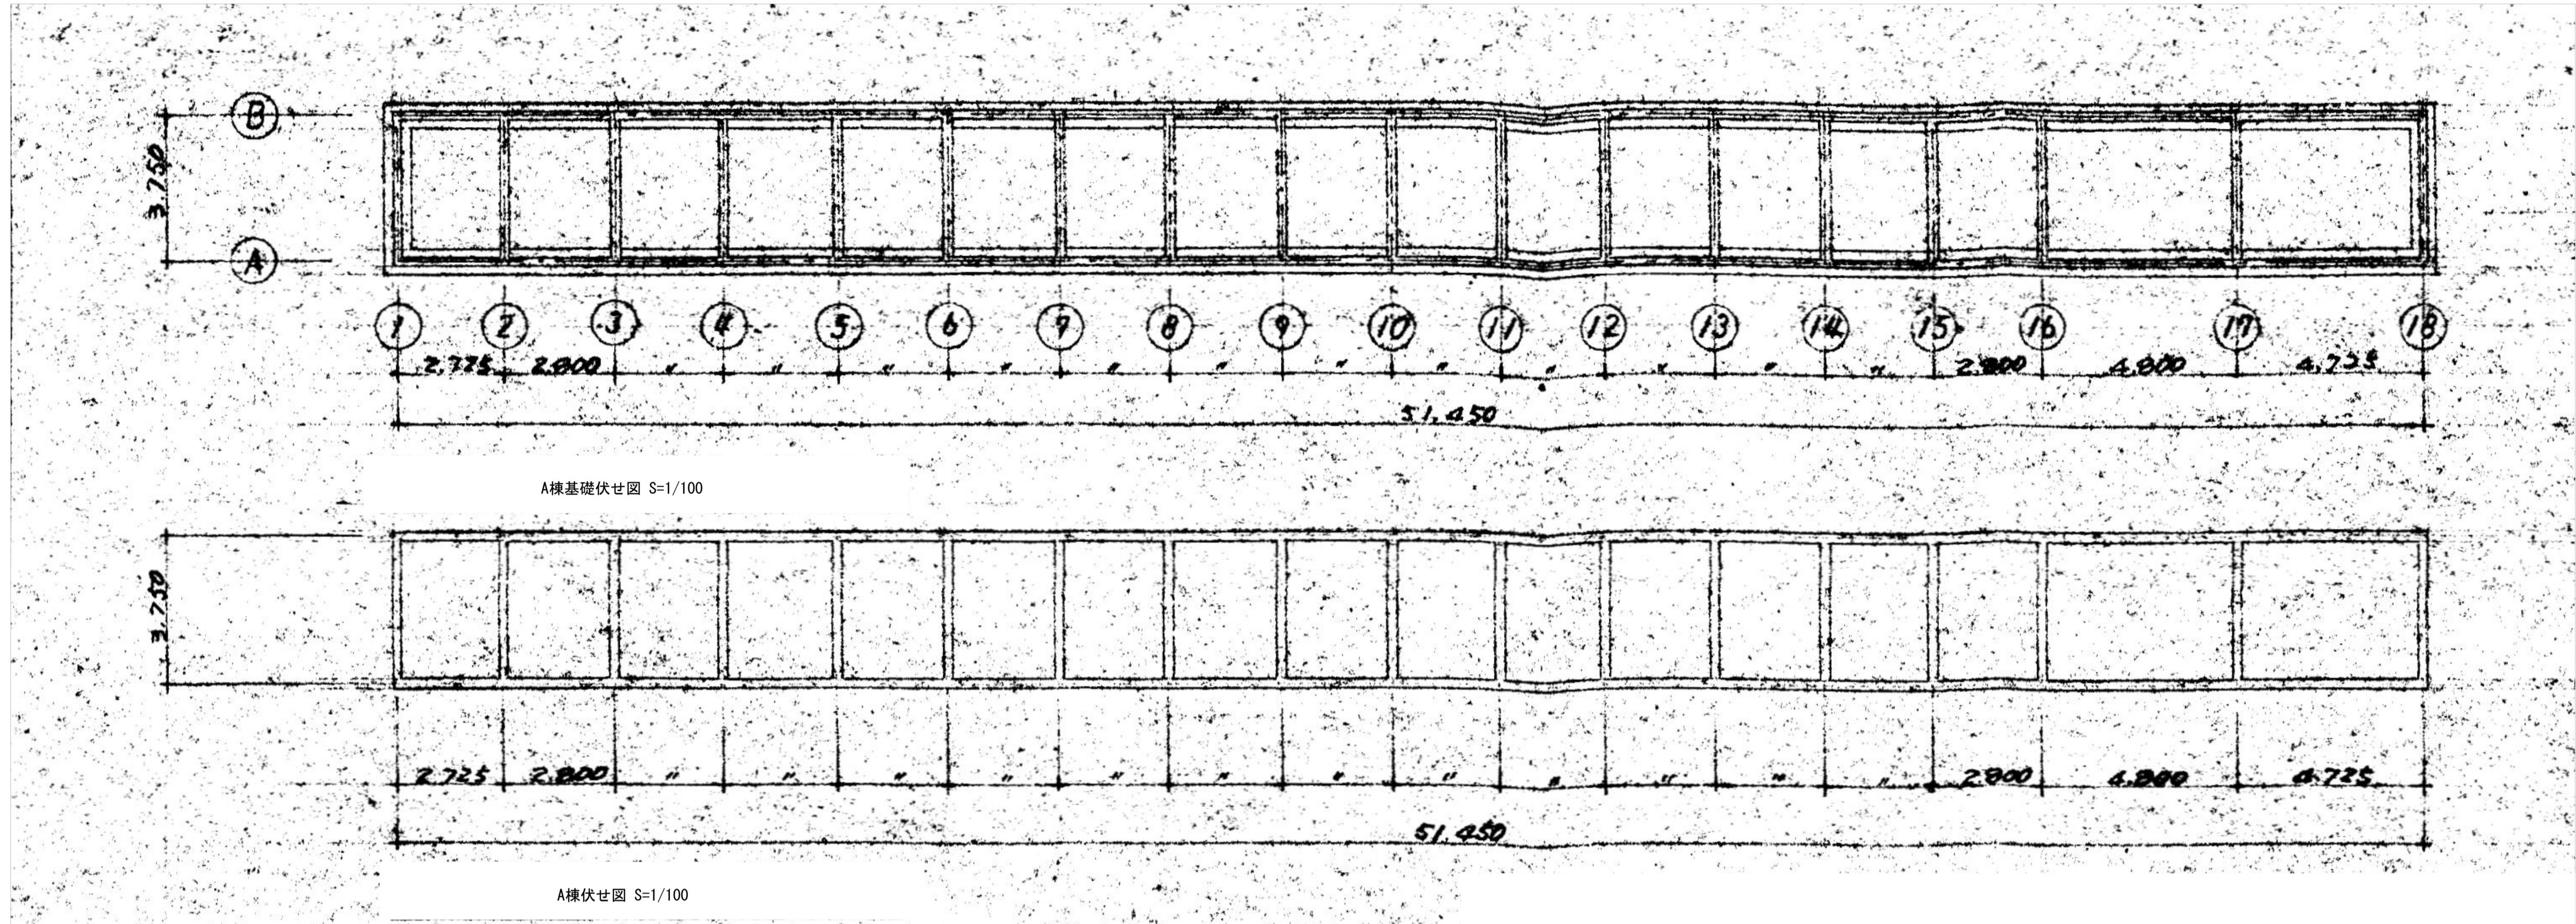


特記なき限り、全て撤去とする。

訂正	月 日	PROJ.名稱			図面No.
	日交野市立第一中学校校舎解体工事				
	担当	製図	縮尺 1/100 (A)		
	クラブ室 構造図・軸組図				

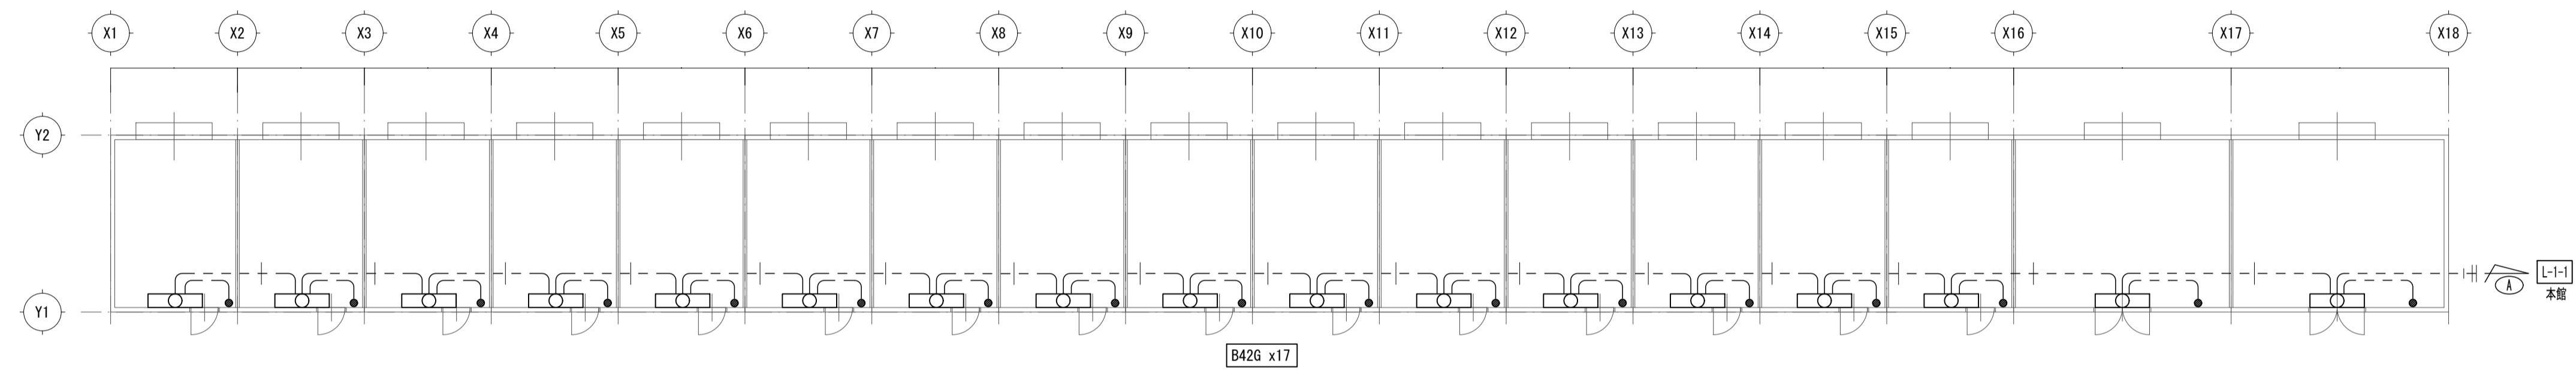

クラブ室

照明器具図

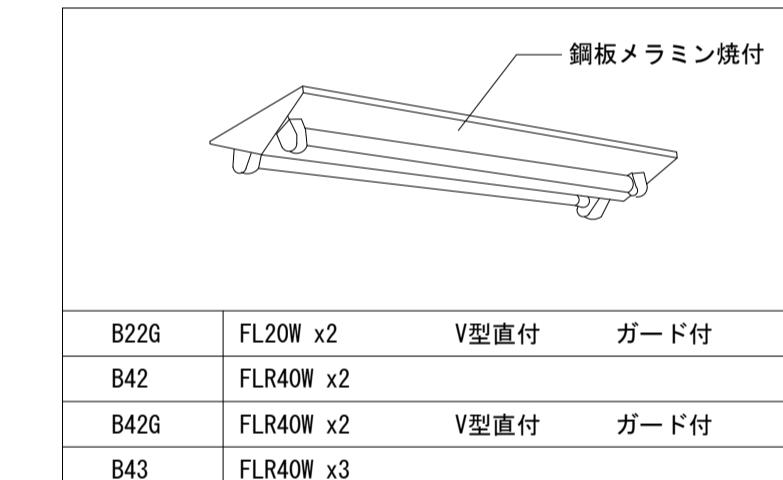


記入無き配線は下記による。

— — — IV 1.6x3	EP(16)	露出配管
— — - — IV 1.6x3 (1E)	EP(16)	露出配管
— - — IV 2.0x3 (1E)	EP(22)	露出配管


特記なき限り 全て撤去とする。

訂正	月 日		承認	作成年月日	PROJ. 名称	旧交野市立第一中学校校舎解体工事	他E-01
			担当	製図	クラブ室 電灯 平面図		
						縮尺 1/100 (A1)	

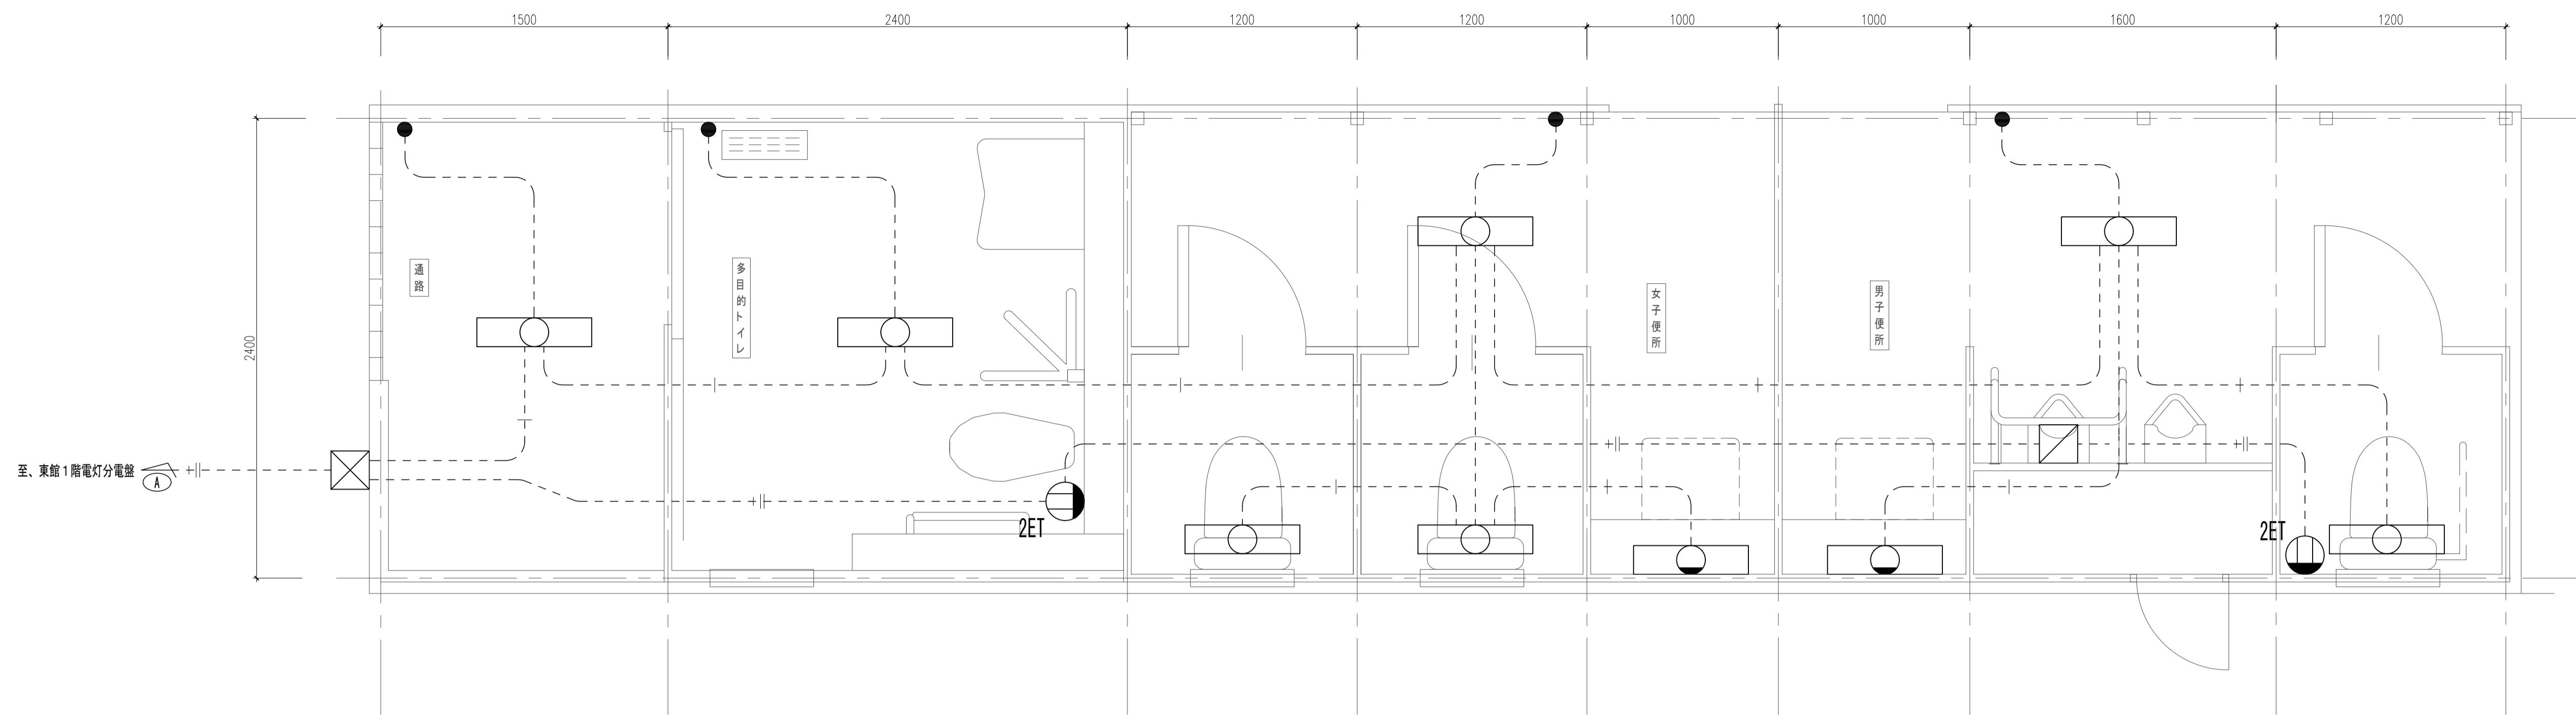


便所3

875 3500 800 150 800 875

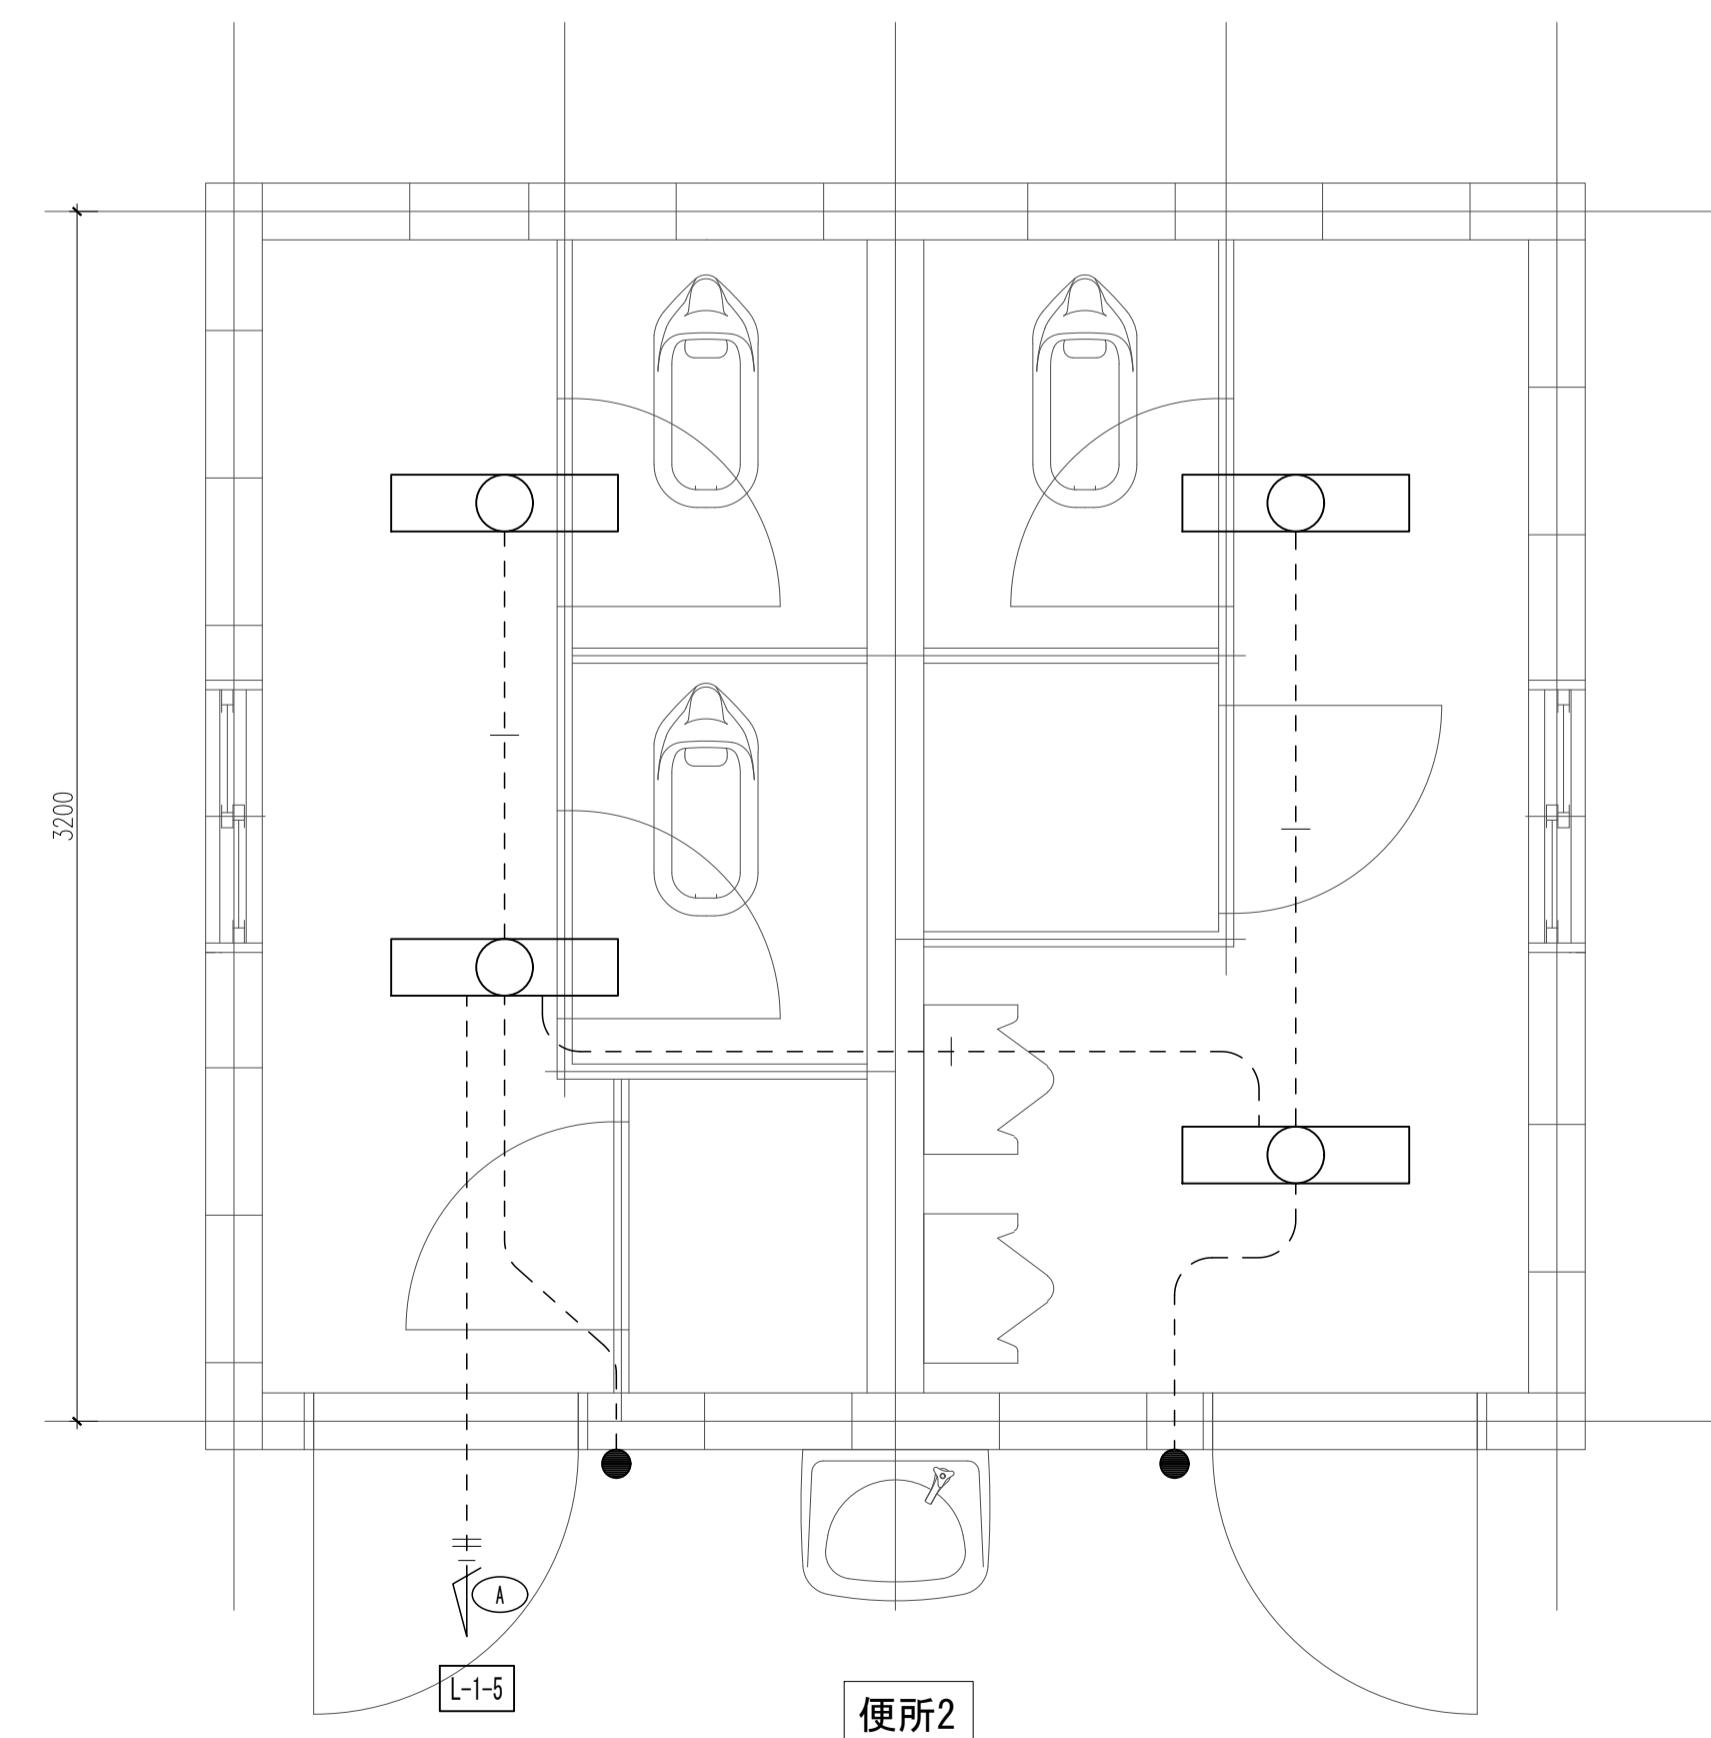

照明器具図

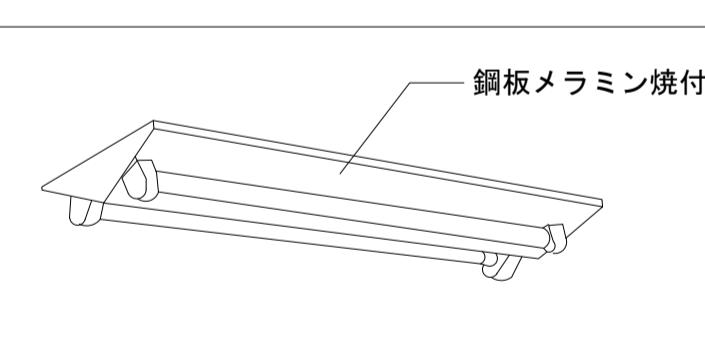



B22G	FL20W x2	V型直付	ガード付
B42	FLR40W x2		
B42G	FLR40W x2	V型直付	ガード付
B43	FLR40W x3		

記入無き配線は下記による。

— +	IV 1.6x3	EP (16)	露出配管
— +	IV 1.6x3 (1E)	EP (16)	露出配管
— ++	IV 2.0x3 (1E)	EP (22)	露出配管

特記なき限り 全て撤去とする。

訂正	月 日		承認	作成年月日	PROJ. 名称	旧交野市立第一中学校校舎解体工事		図面NO.
						担当	製図	
						便所2・便所3 電灯・コンセント 平面図		他E-02
							縮尺 1/20 (A1)	

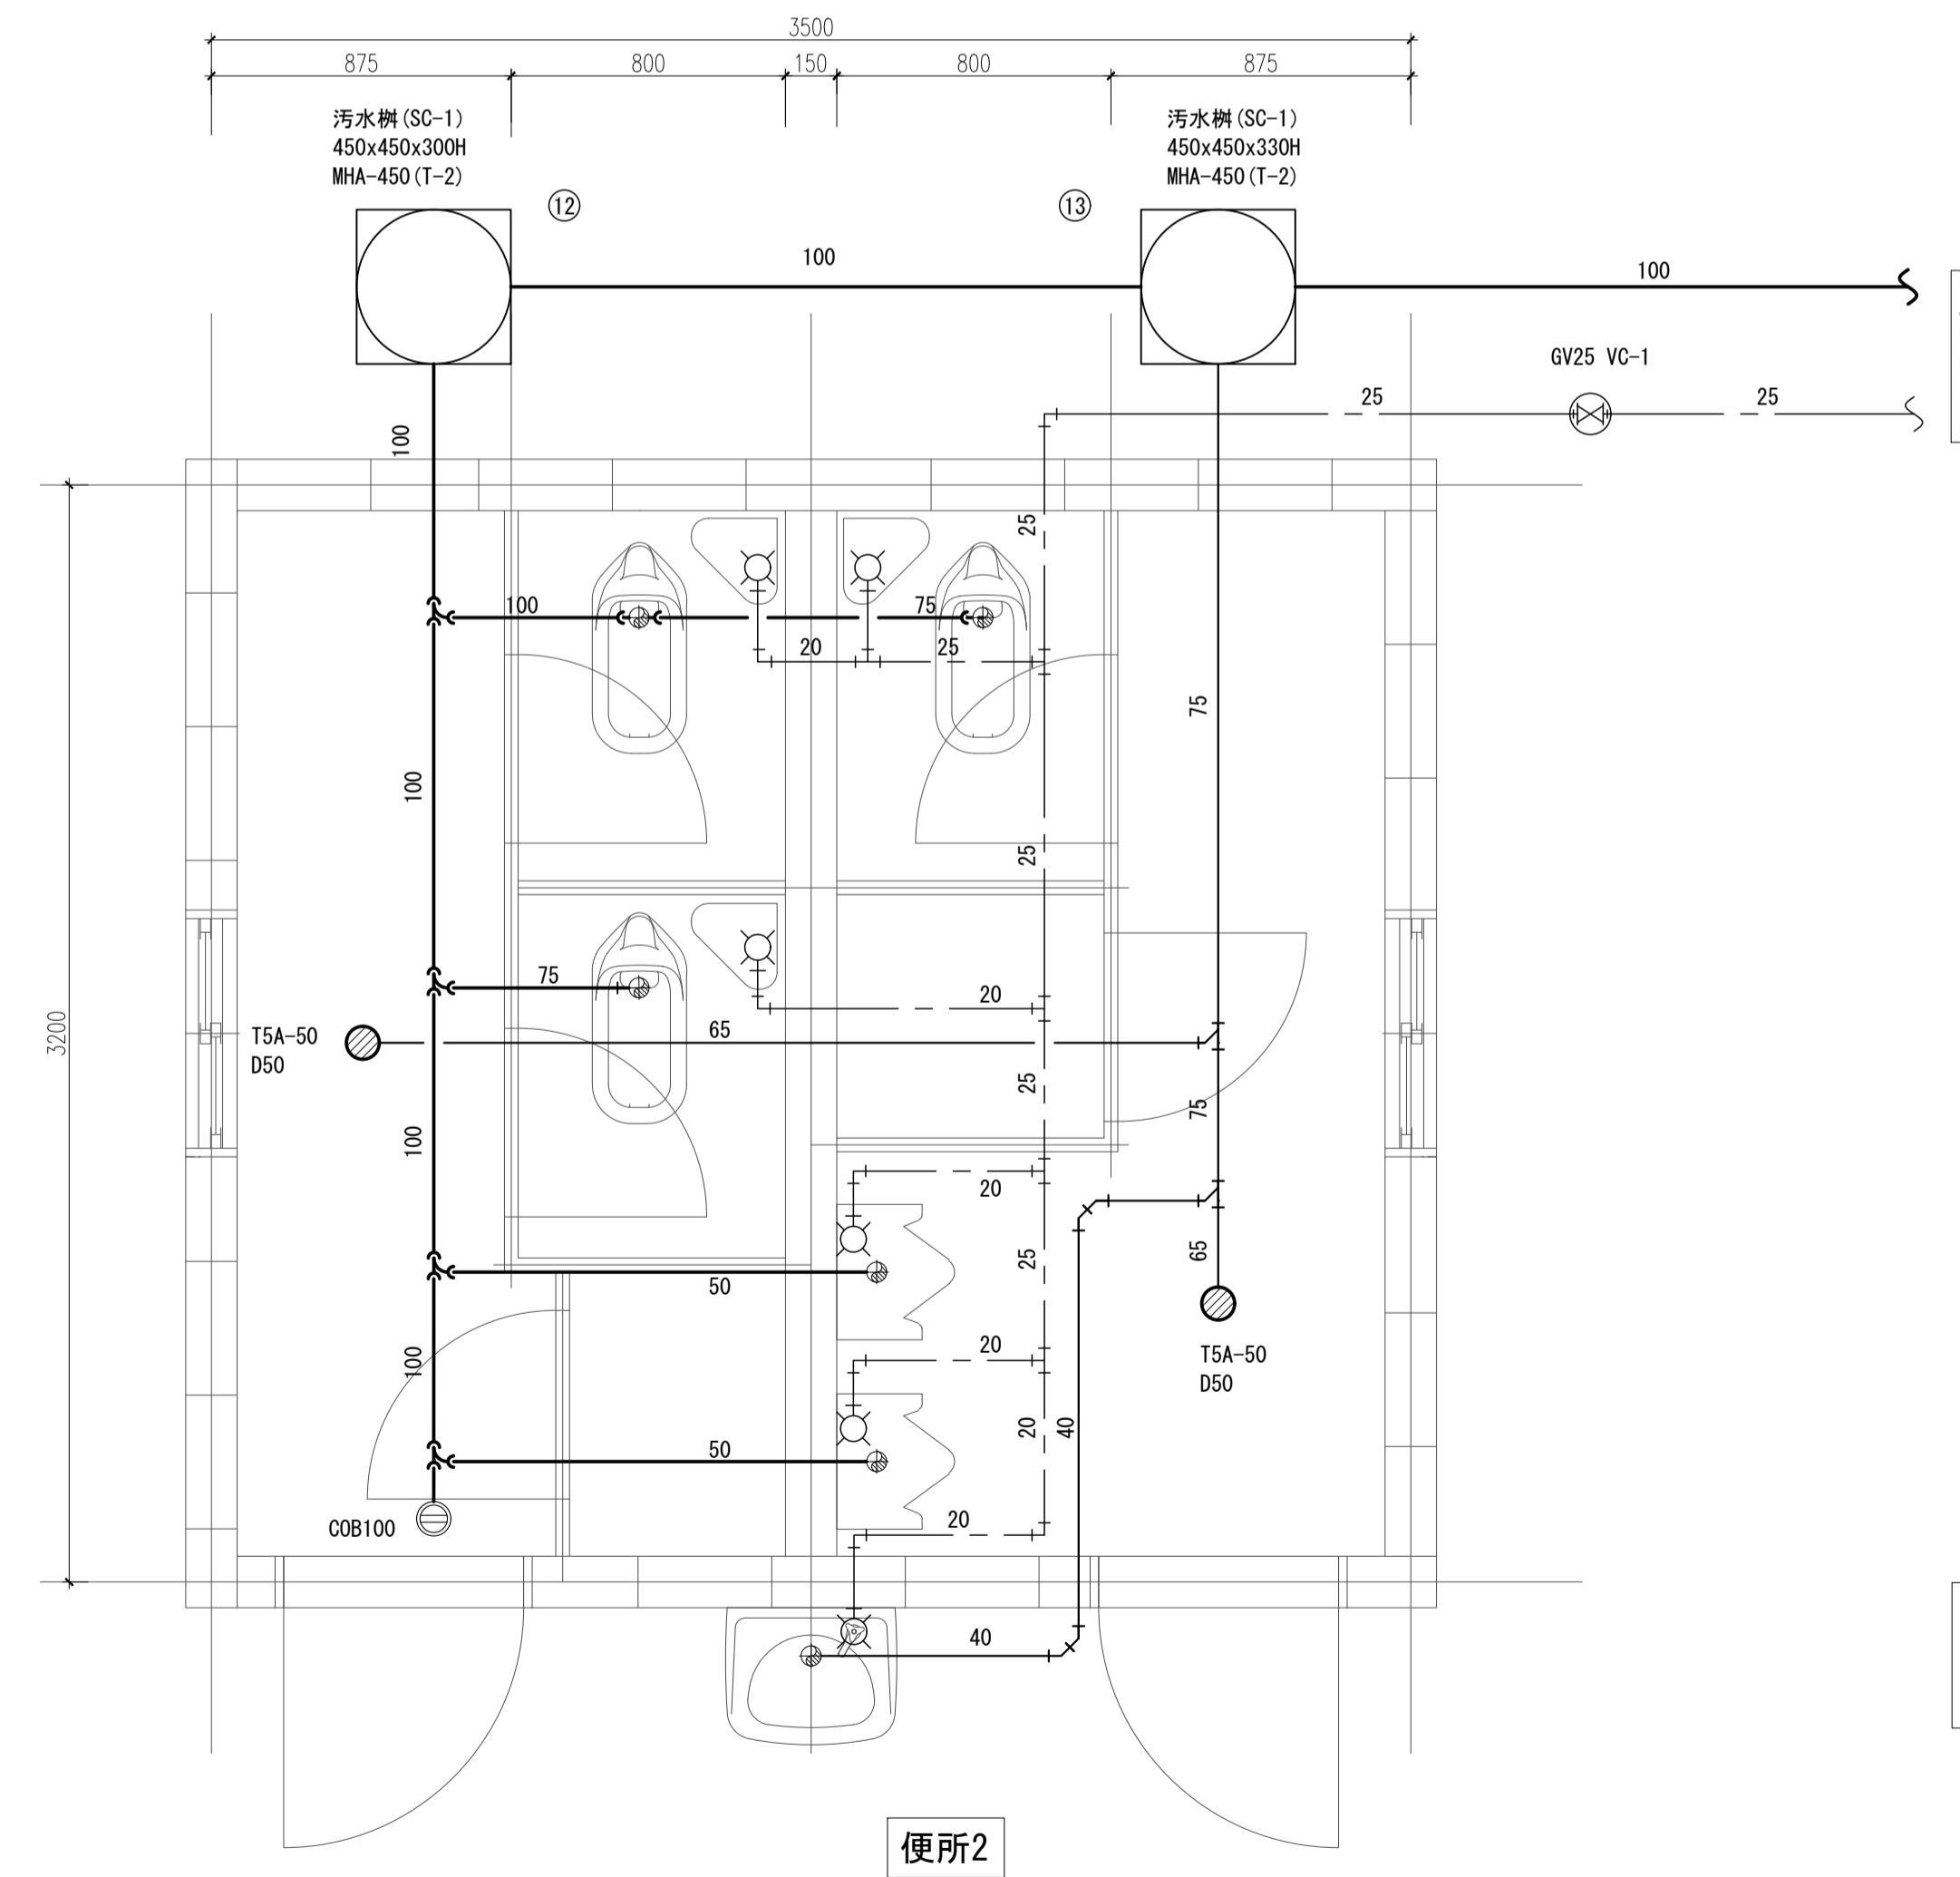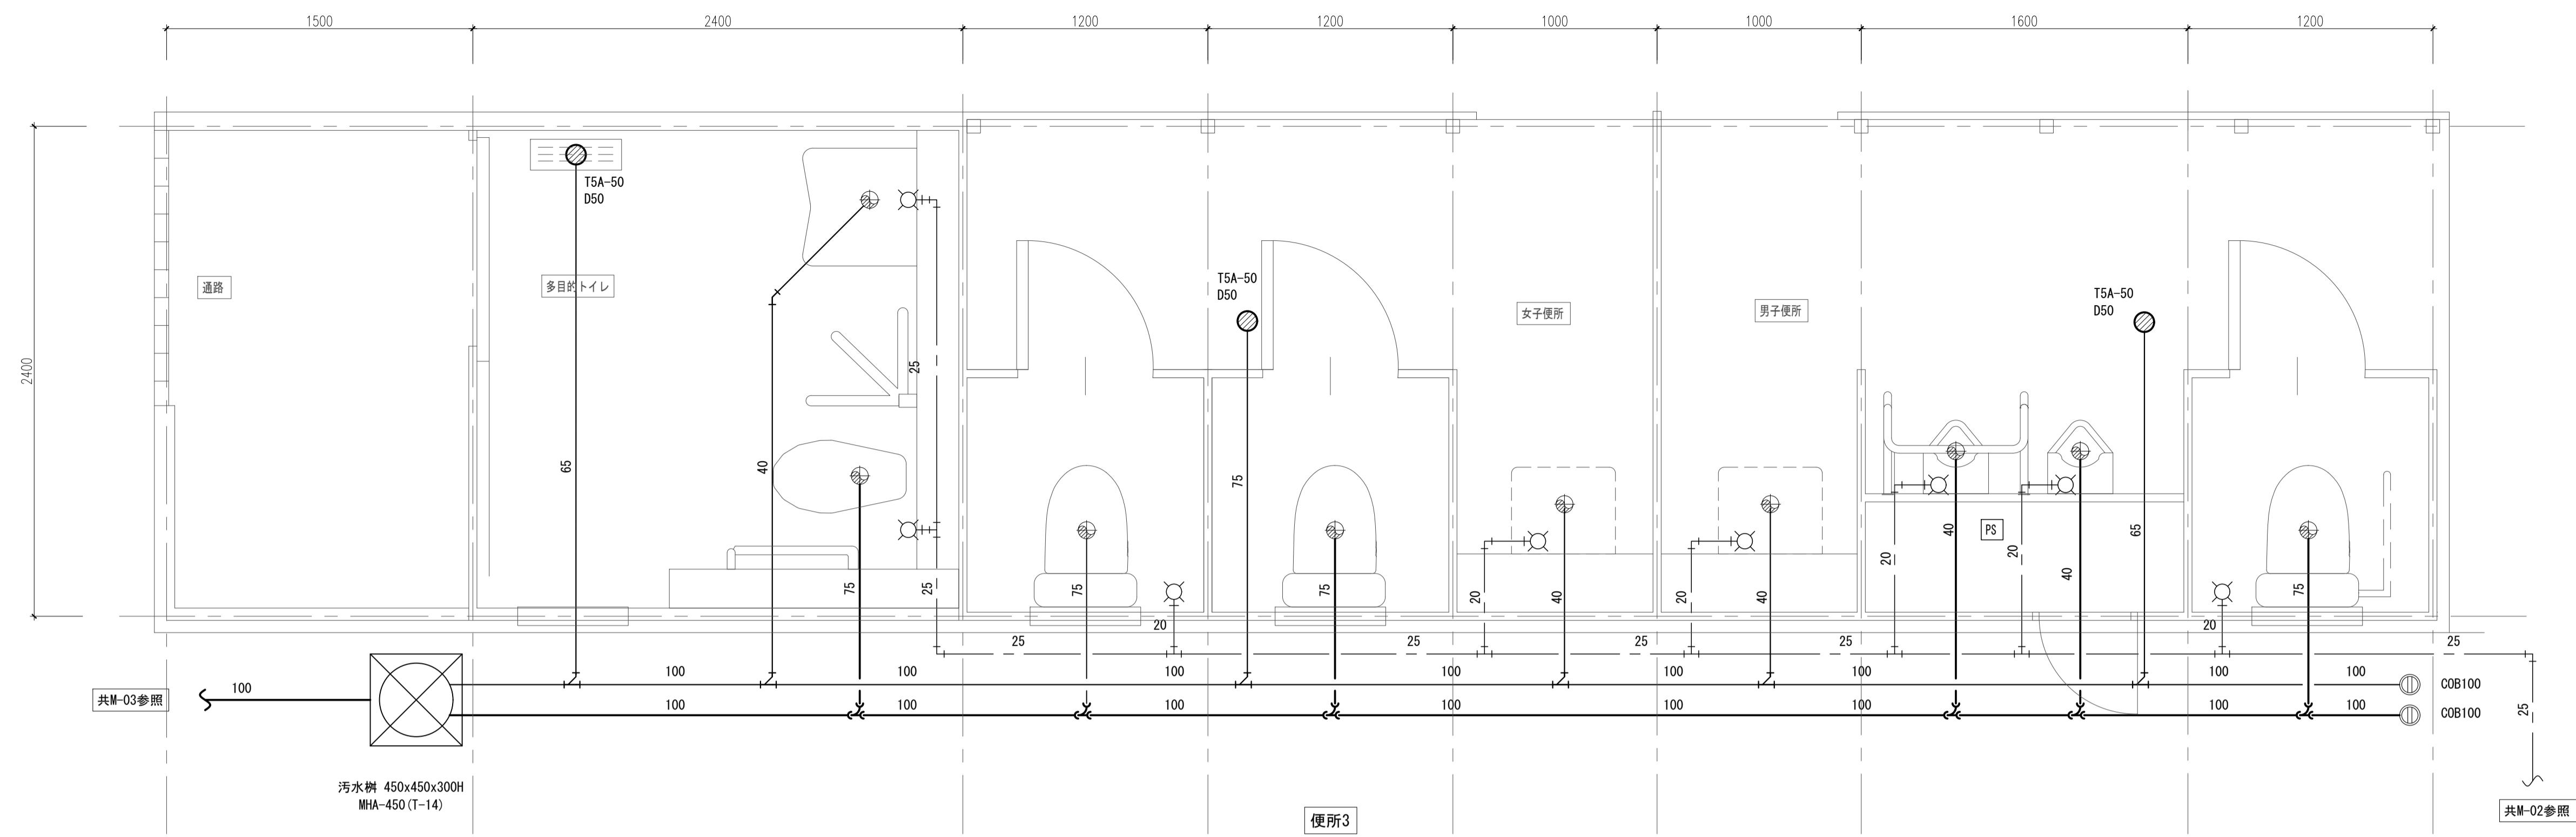


特記なき限り 全て撤去とする。

月	日

承認	作成年月日	PROJ. 名称
担当	製図	旧交野市立第一中学校校舎解体工事 便所2・便所3 給排水設備 平面図

図面NO.
他M-01
1/20 (A1)

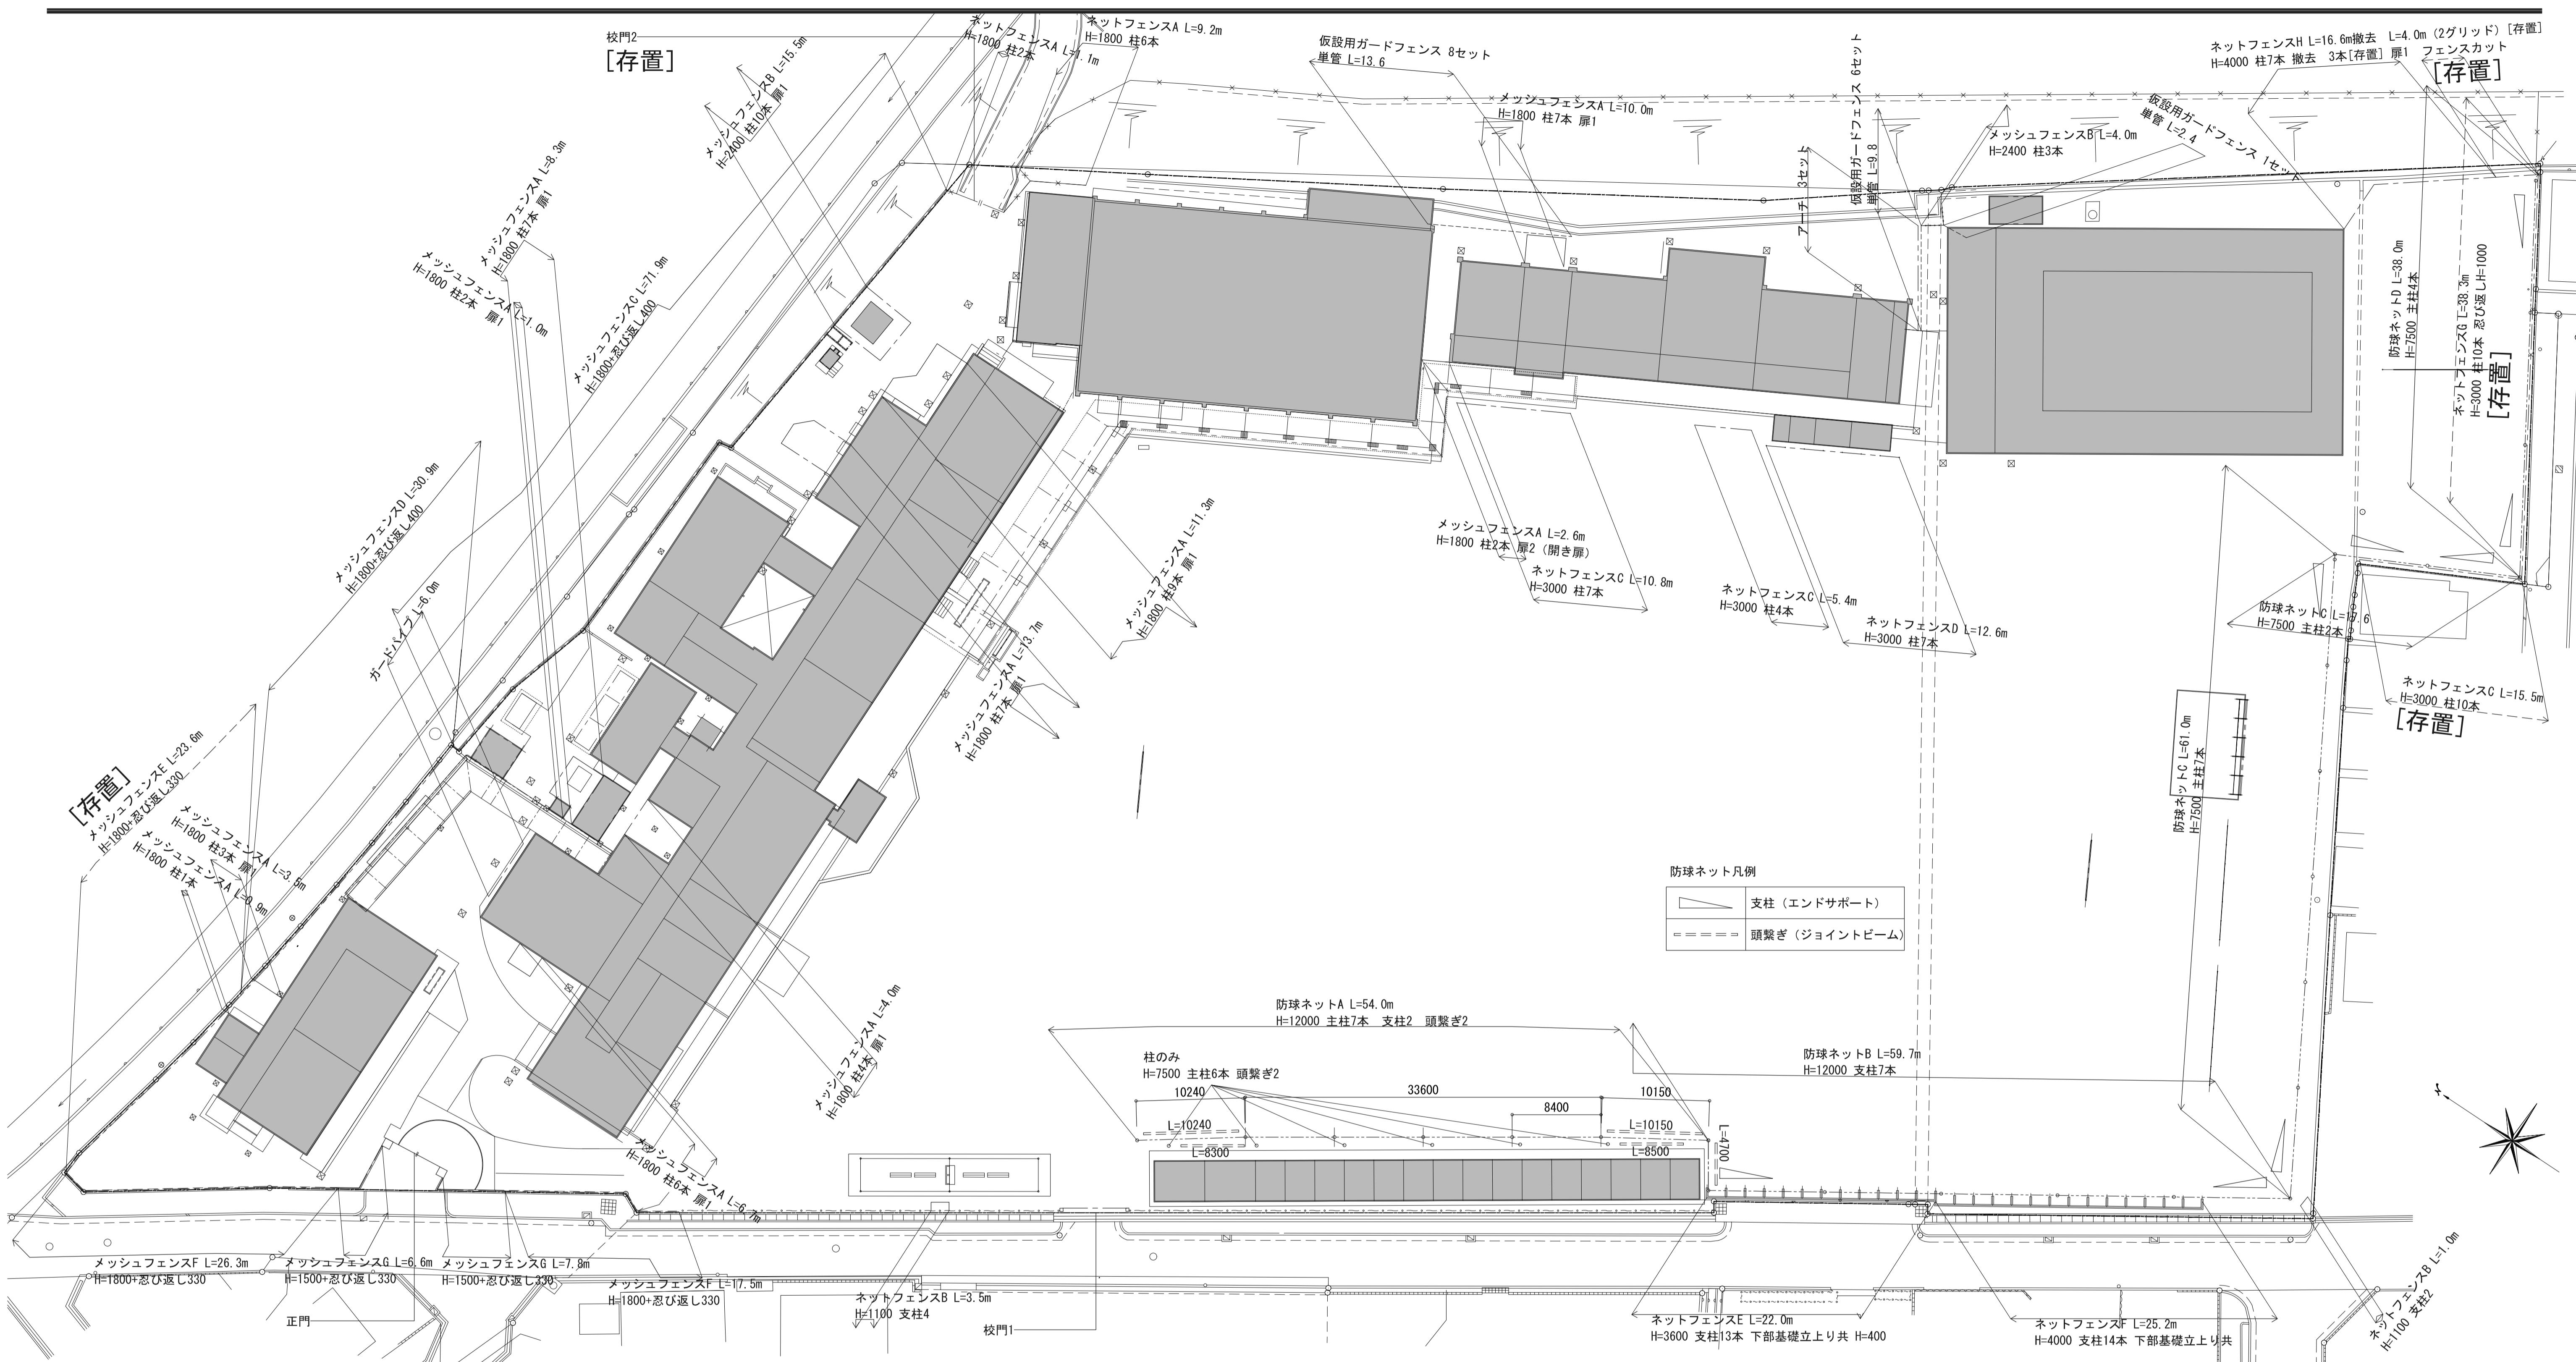


記号	仕様	詳細記号	記号	仕様	詳細記号	記号	仕様	詳細記号	記号	仕様	詳細記号
メッシュフェンスA H=1800		G-1	ネットフェンスA H=1800		G-9	アーチ		G-17	正門		G-24
メッシュフェンスB H=2400		G-2	ネットフェンスB H=1100		G-10	仮設用ガードフェンス H=1800 単管補強		G-18	校門1		G-25
メッシュフェンスC H=1800 忍び返しH=400 基礎存置		G-3	ネットフェンスC H=3000		G-11	防球ネットA H=12000 頭繋ぎ		G-19			
メッシュフェンスD H=1800 忍び返しH=400 自隠しパネル 基礎存置		G-4	ネットフェンスD H=3000		G-12	防球ネットB H=12000 支柱		G-20			
メッシュフェンスE H=1800 忍び返しH=330 基礎存置		G-5	ネットフェンスE H=3600 柱@1800 柱@1800 控え柱あり 下部基礎立上り共 H=400		G-13	防球ネットC H=7500 支柱		G-21			
メッシュフェンスF H=1800 忍び返しH=330		G-6	ネットフェンスF H=4000 柱@1800 柱@1800 控え柱あり 下部基礎立上り共 H=400		G-14	防球ネットD H=7500 支柱		G-22			
メッシュフェンスG H=1500 忍び返しH=330		G-7	ネットフェンスG H=3000 忍び返し H=1000		G-15	主柱のみ (防球ネット) H=7500 頭繋ぎ		G-23			
ガードパイプ		G-8	ネットフェンスH H=4000		G-16						特記なき限り、計画地内のものは全て撤去とする。

訂正


月	日

承認	作成年月日	PROJ. 名称	図面NO. 外A-01
担当	製図	旧交野市立第一中学校校舎解体工事 フェンス・門扉撤去図	
縮尺 1/300 (A1)			

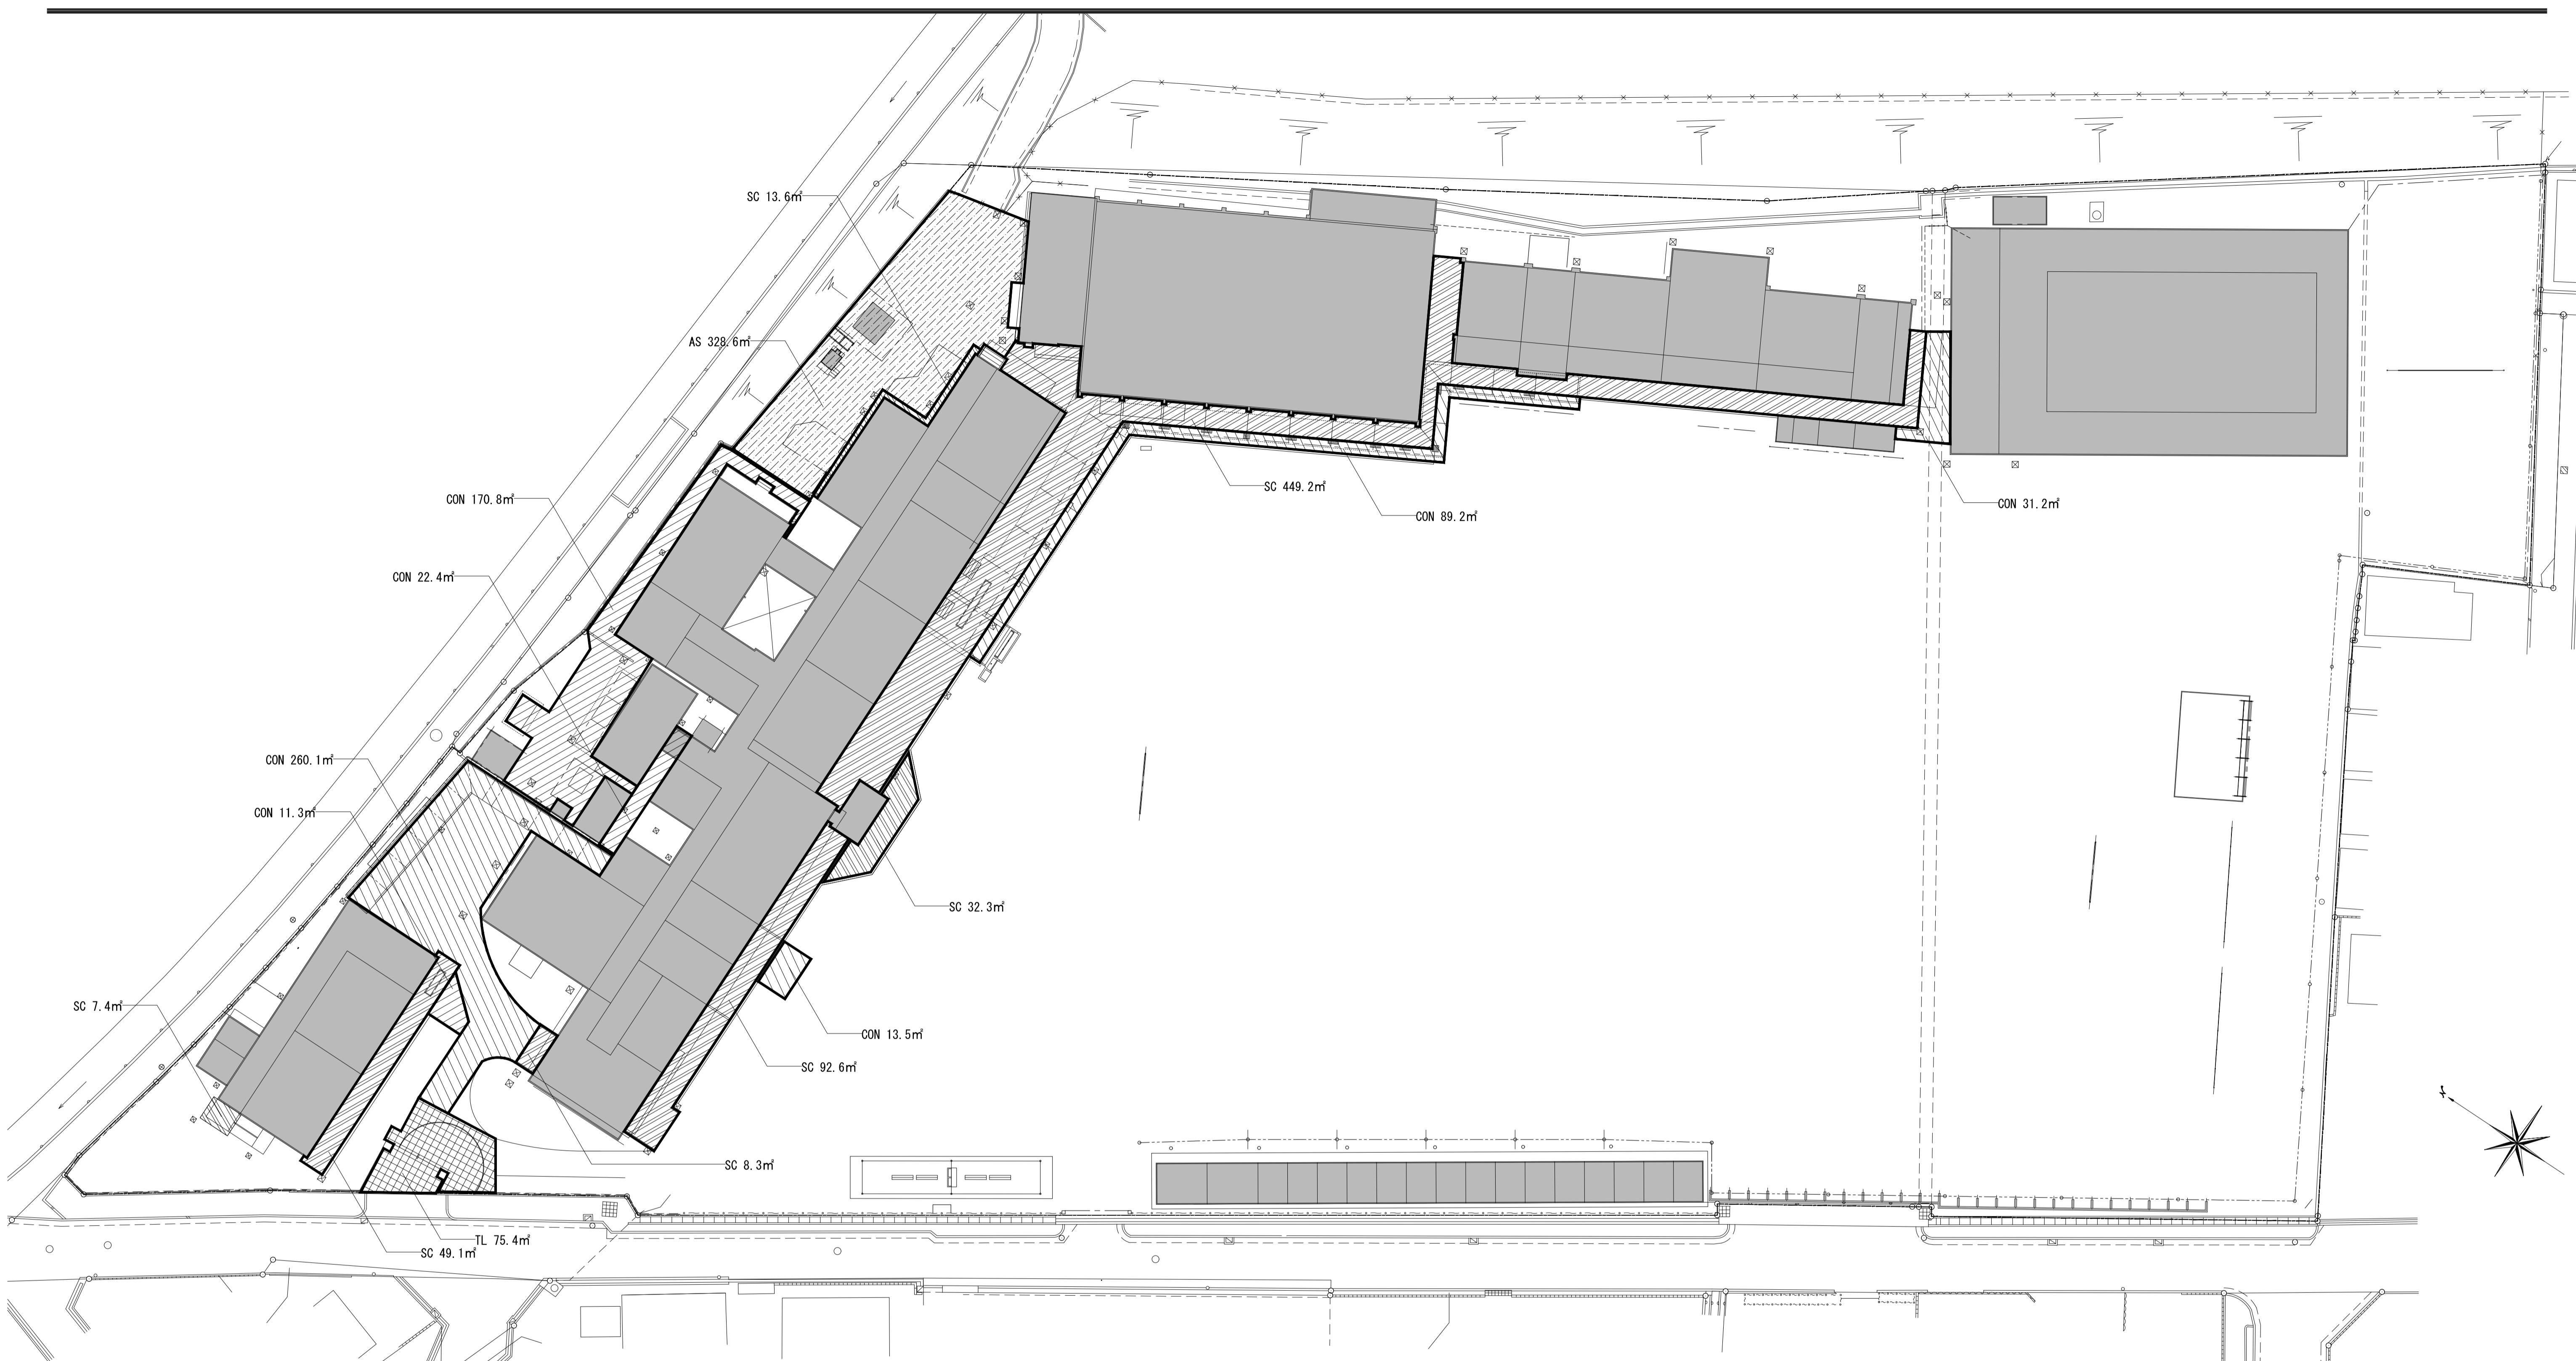

特記なき限り、計画地内のものは全て撤去とする。

訂正	月 日	年月日	PROJ. 名称	図面No.
			日交野市立第一中学校校舎解体工事	
		担当	製図	縮尺
				1/300 (A)

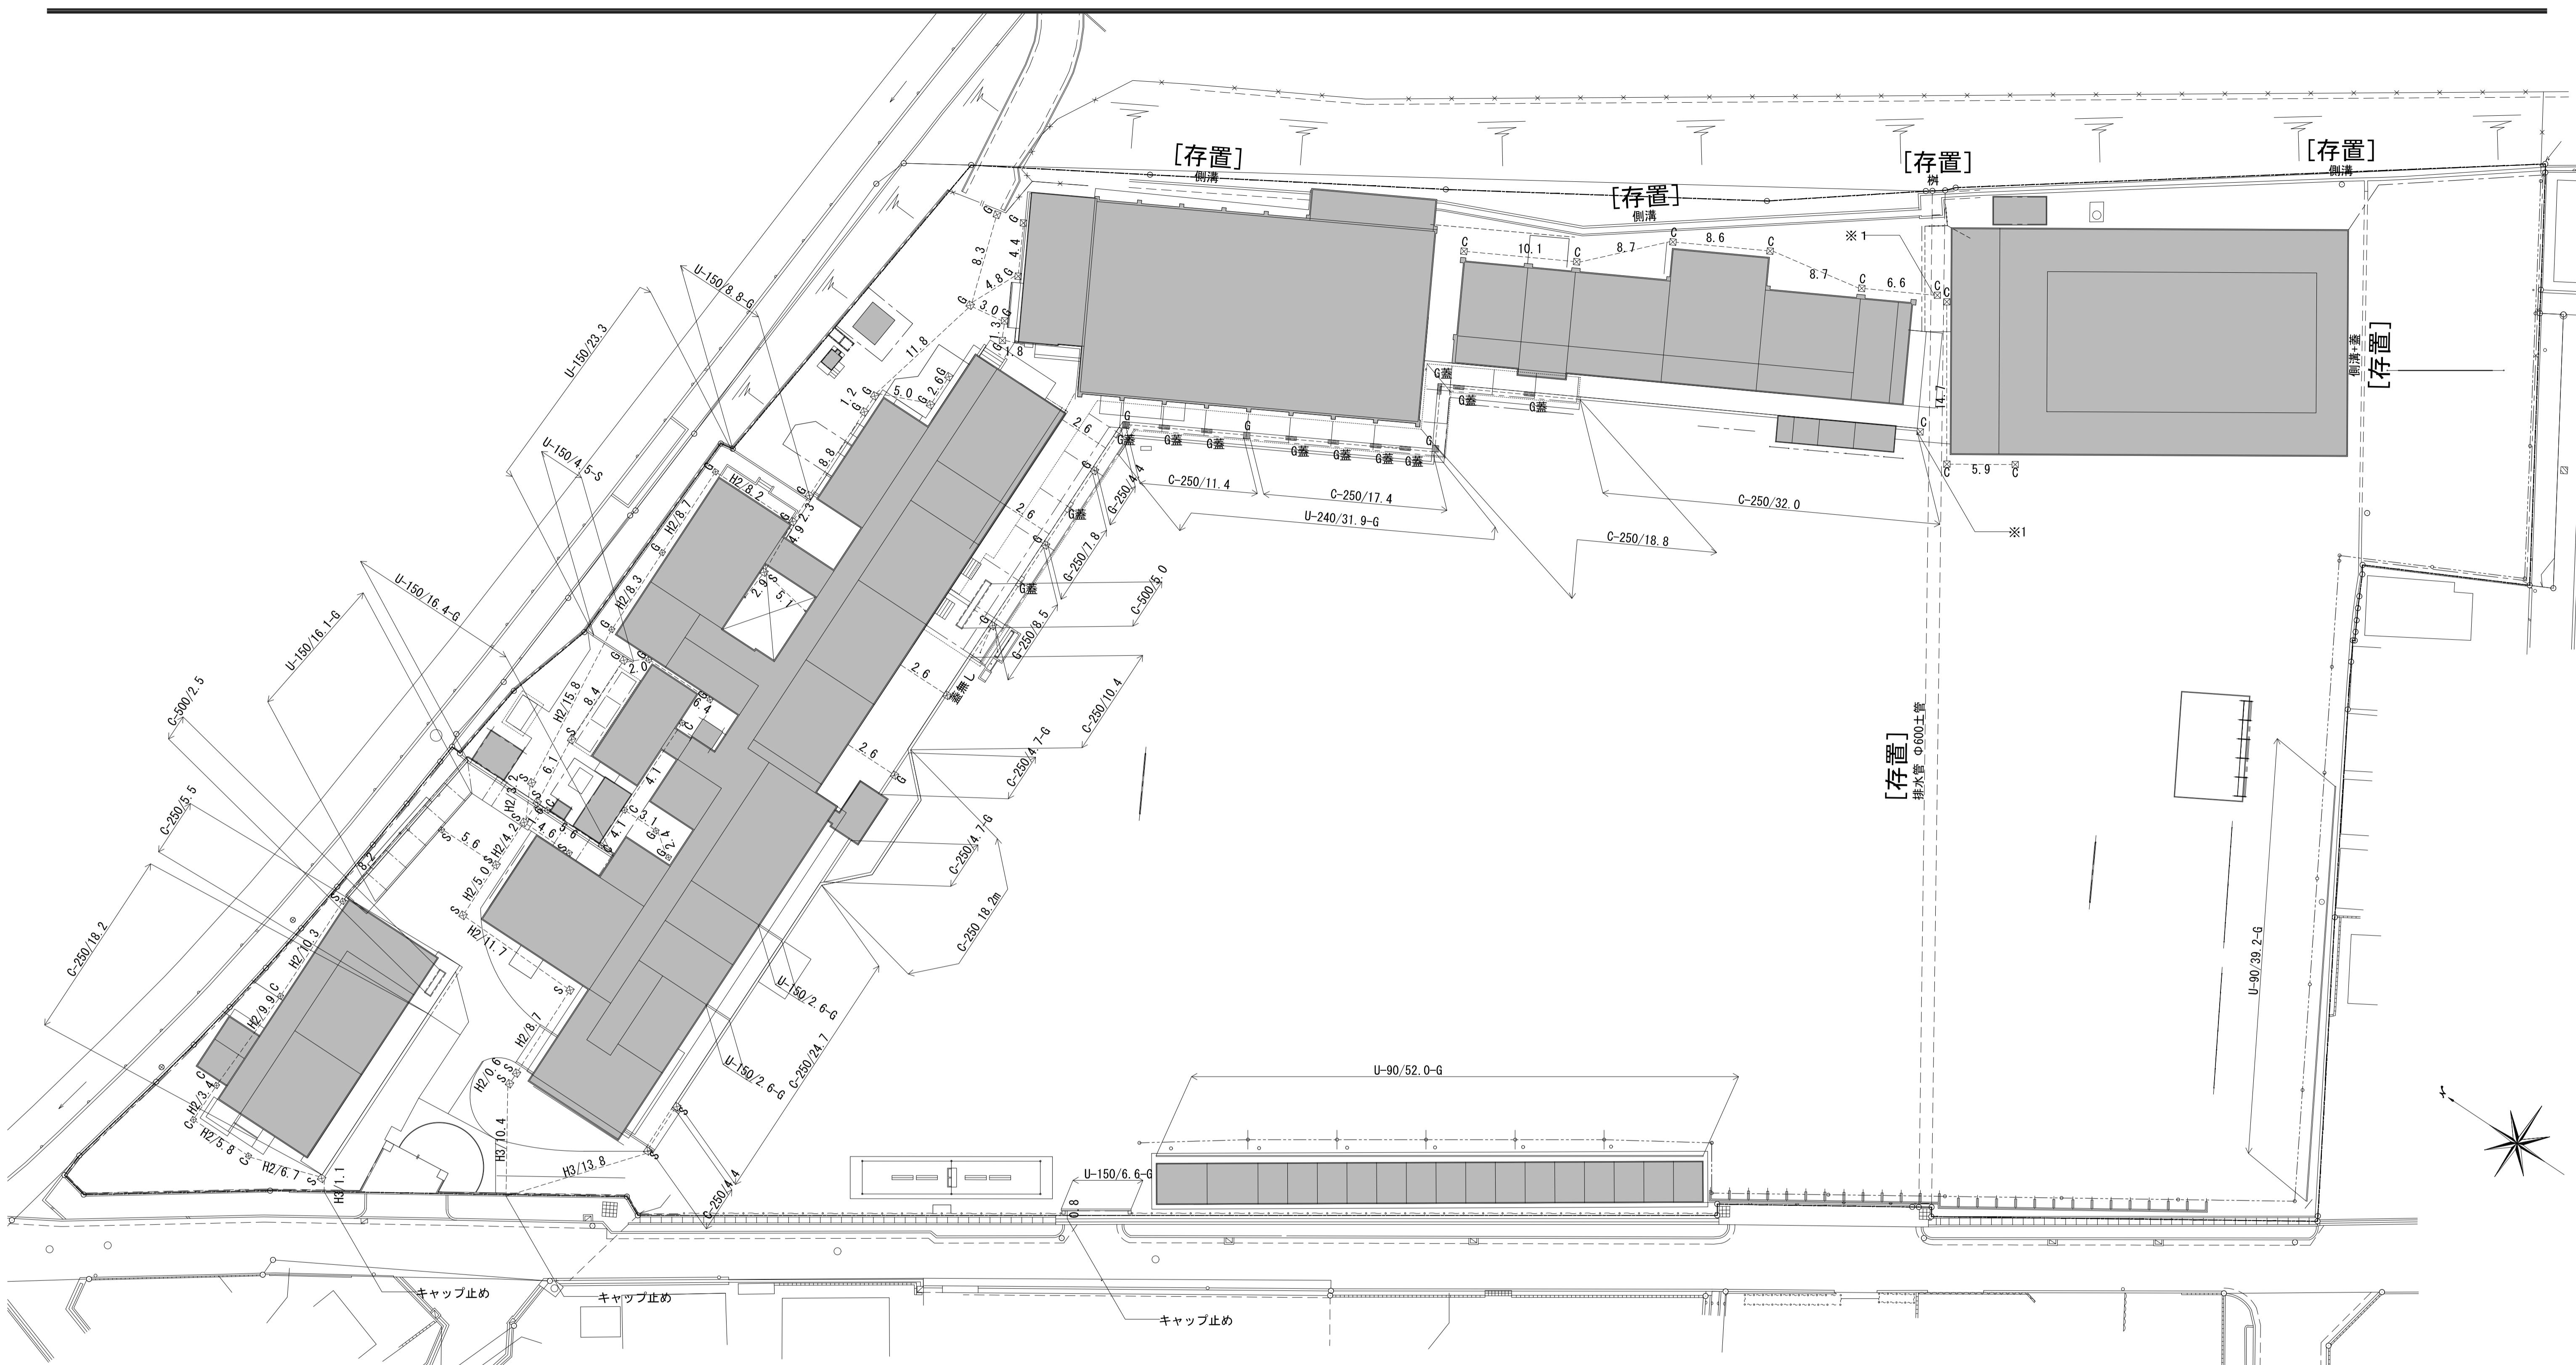

記号	仕様	詳細記号	記号	仕様	詳細記号	記号	仕様	詳細記号	記号	仕様	詳細記号
OO/OO	配管		G蓋	グレーチング 360×995 12か所							
U-OO/OO	管径 (特記なき限り HP150) /長さ (H2:HP200 H3:HP300)										
U-OO/OO	U字側溝	G-31	C-500/OO-G	現場打ち側溝 (幅500)		G-35					
	U-幅/長さ		C-幅/長さ 蓋:グレーチング								
U-OO/OO-G	U字側溝	G-31									
	U-幅/長さ 蓋:グレーチング										
C-OO/OO	現場打ち側溝	G-32									
	C-幅/長さ										
C-OO/OO-G	現場打ち側溝	G-32									
	C-幅/長さ 蓋:グレーチング (幅500は別記)										
G	雨水枠 (現場打ち)	G-33									
	蓋:グレーチング 450×450										
S	雨水枠 (現場打ち)	G-33									
	蓋:鉄板 450×450										
C	雨水枠	G-34									
	蓋:コンクリート 350×350										

※1 存置配管への接続部分不明のため、調査を行うこと。※ 調査の結果存置配管への接続がある場合は、存置配管を維持し配管撤去後キャップ止めを施工すること


特記なき限り、計画地内のものは全て撤去とする。

訂正

月	日

承認	作成年月日	PROJ. 名称	縮尺 1/300 (A1)
担当	製図	旧交野市立第一中学校校舎解体工事 雨水排水撤去図	

外A-03

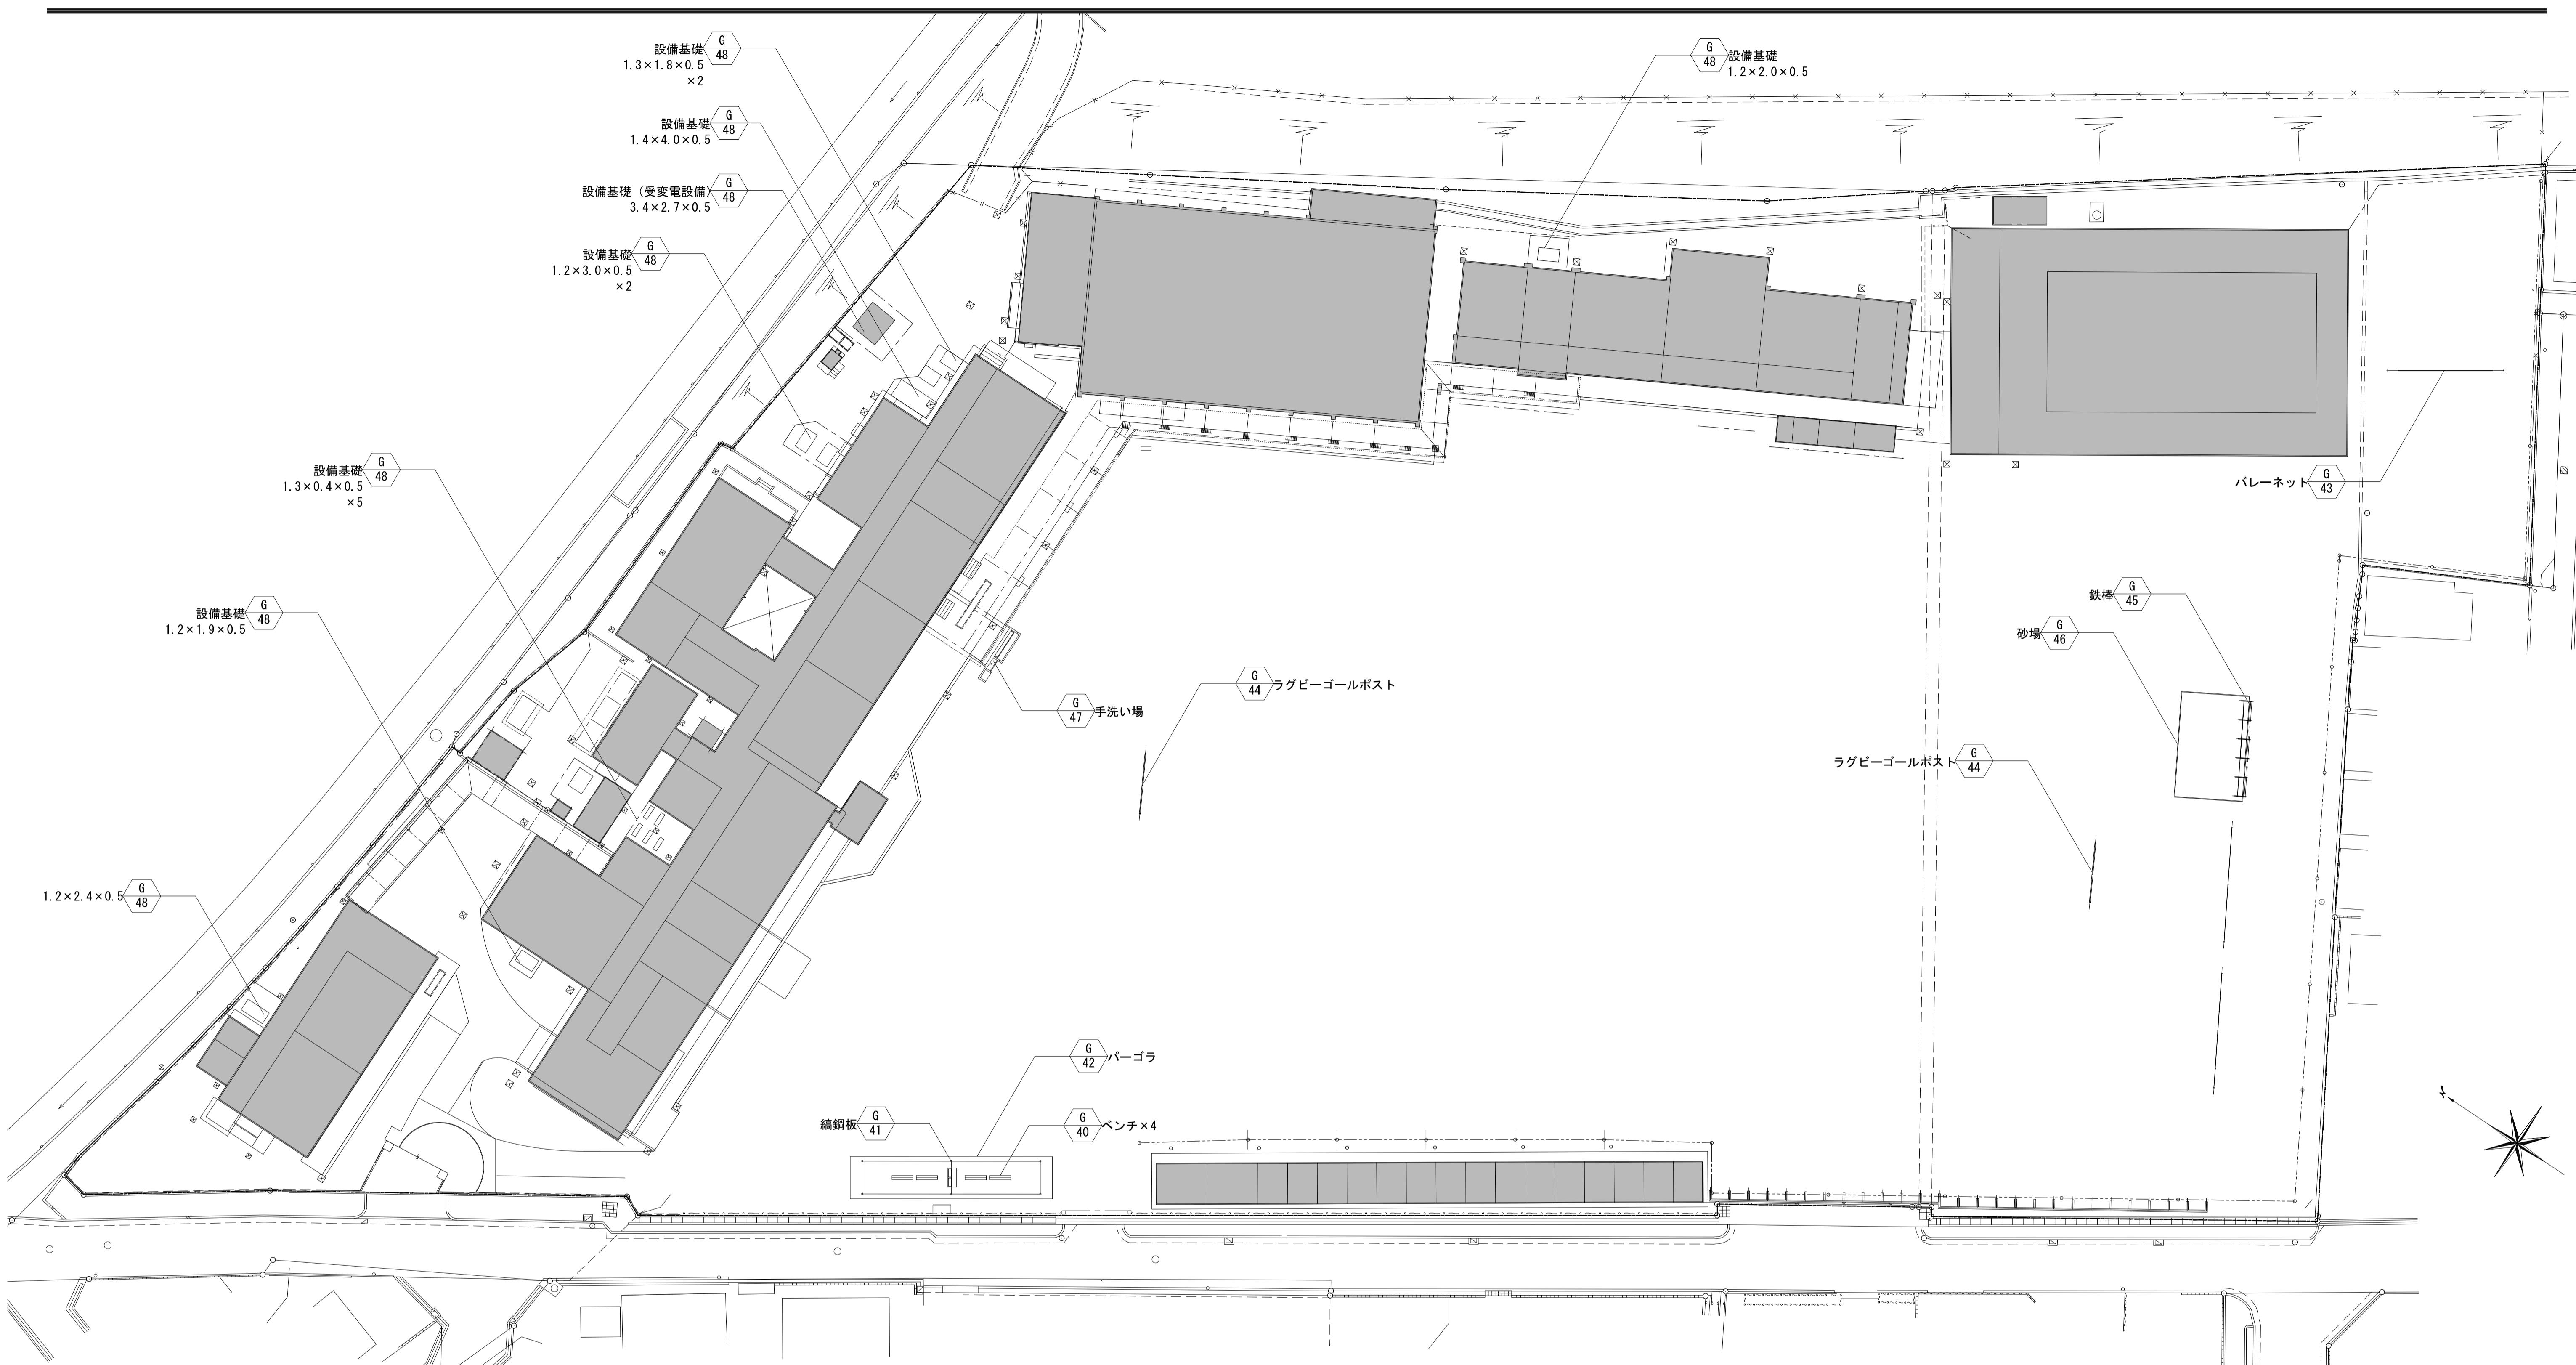

記号	仕様	詳細記号	記号	仕様	詳細記号	記号	仕様	詳細記号	記号	仕様	詳細記号
■	ベンチ 4台 コンクリート製	G-40	□	設備基礎 室外機基礎・受変電設備基礎	G-48						
■	織鋼板	G-41									
■	パーゴラ	G-42									
■	パレーネット	G-43									
■	ラグビーゴールポスト	G-44									
—	鉄棒	G-45									
□	砂場	G-46									
—	手洗い場	G-47									

旧交野市立第一中学校校舎解体工事
工作物撤去図

訂正

承認

作成年月日

PROJ. 名称


担当

製図

図面NO.

外A-04

縮尺
1/300 (A1)

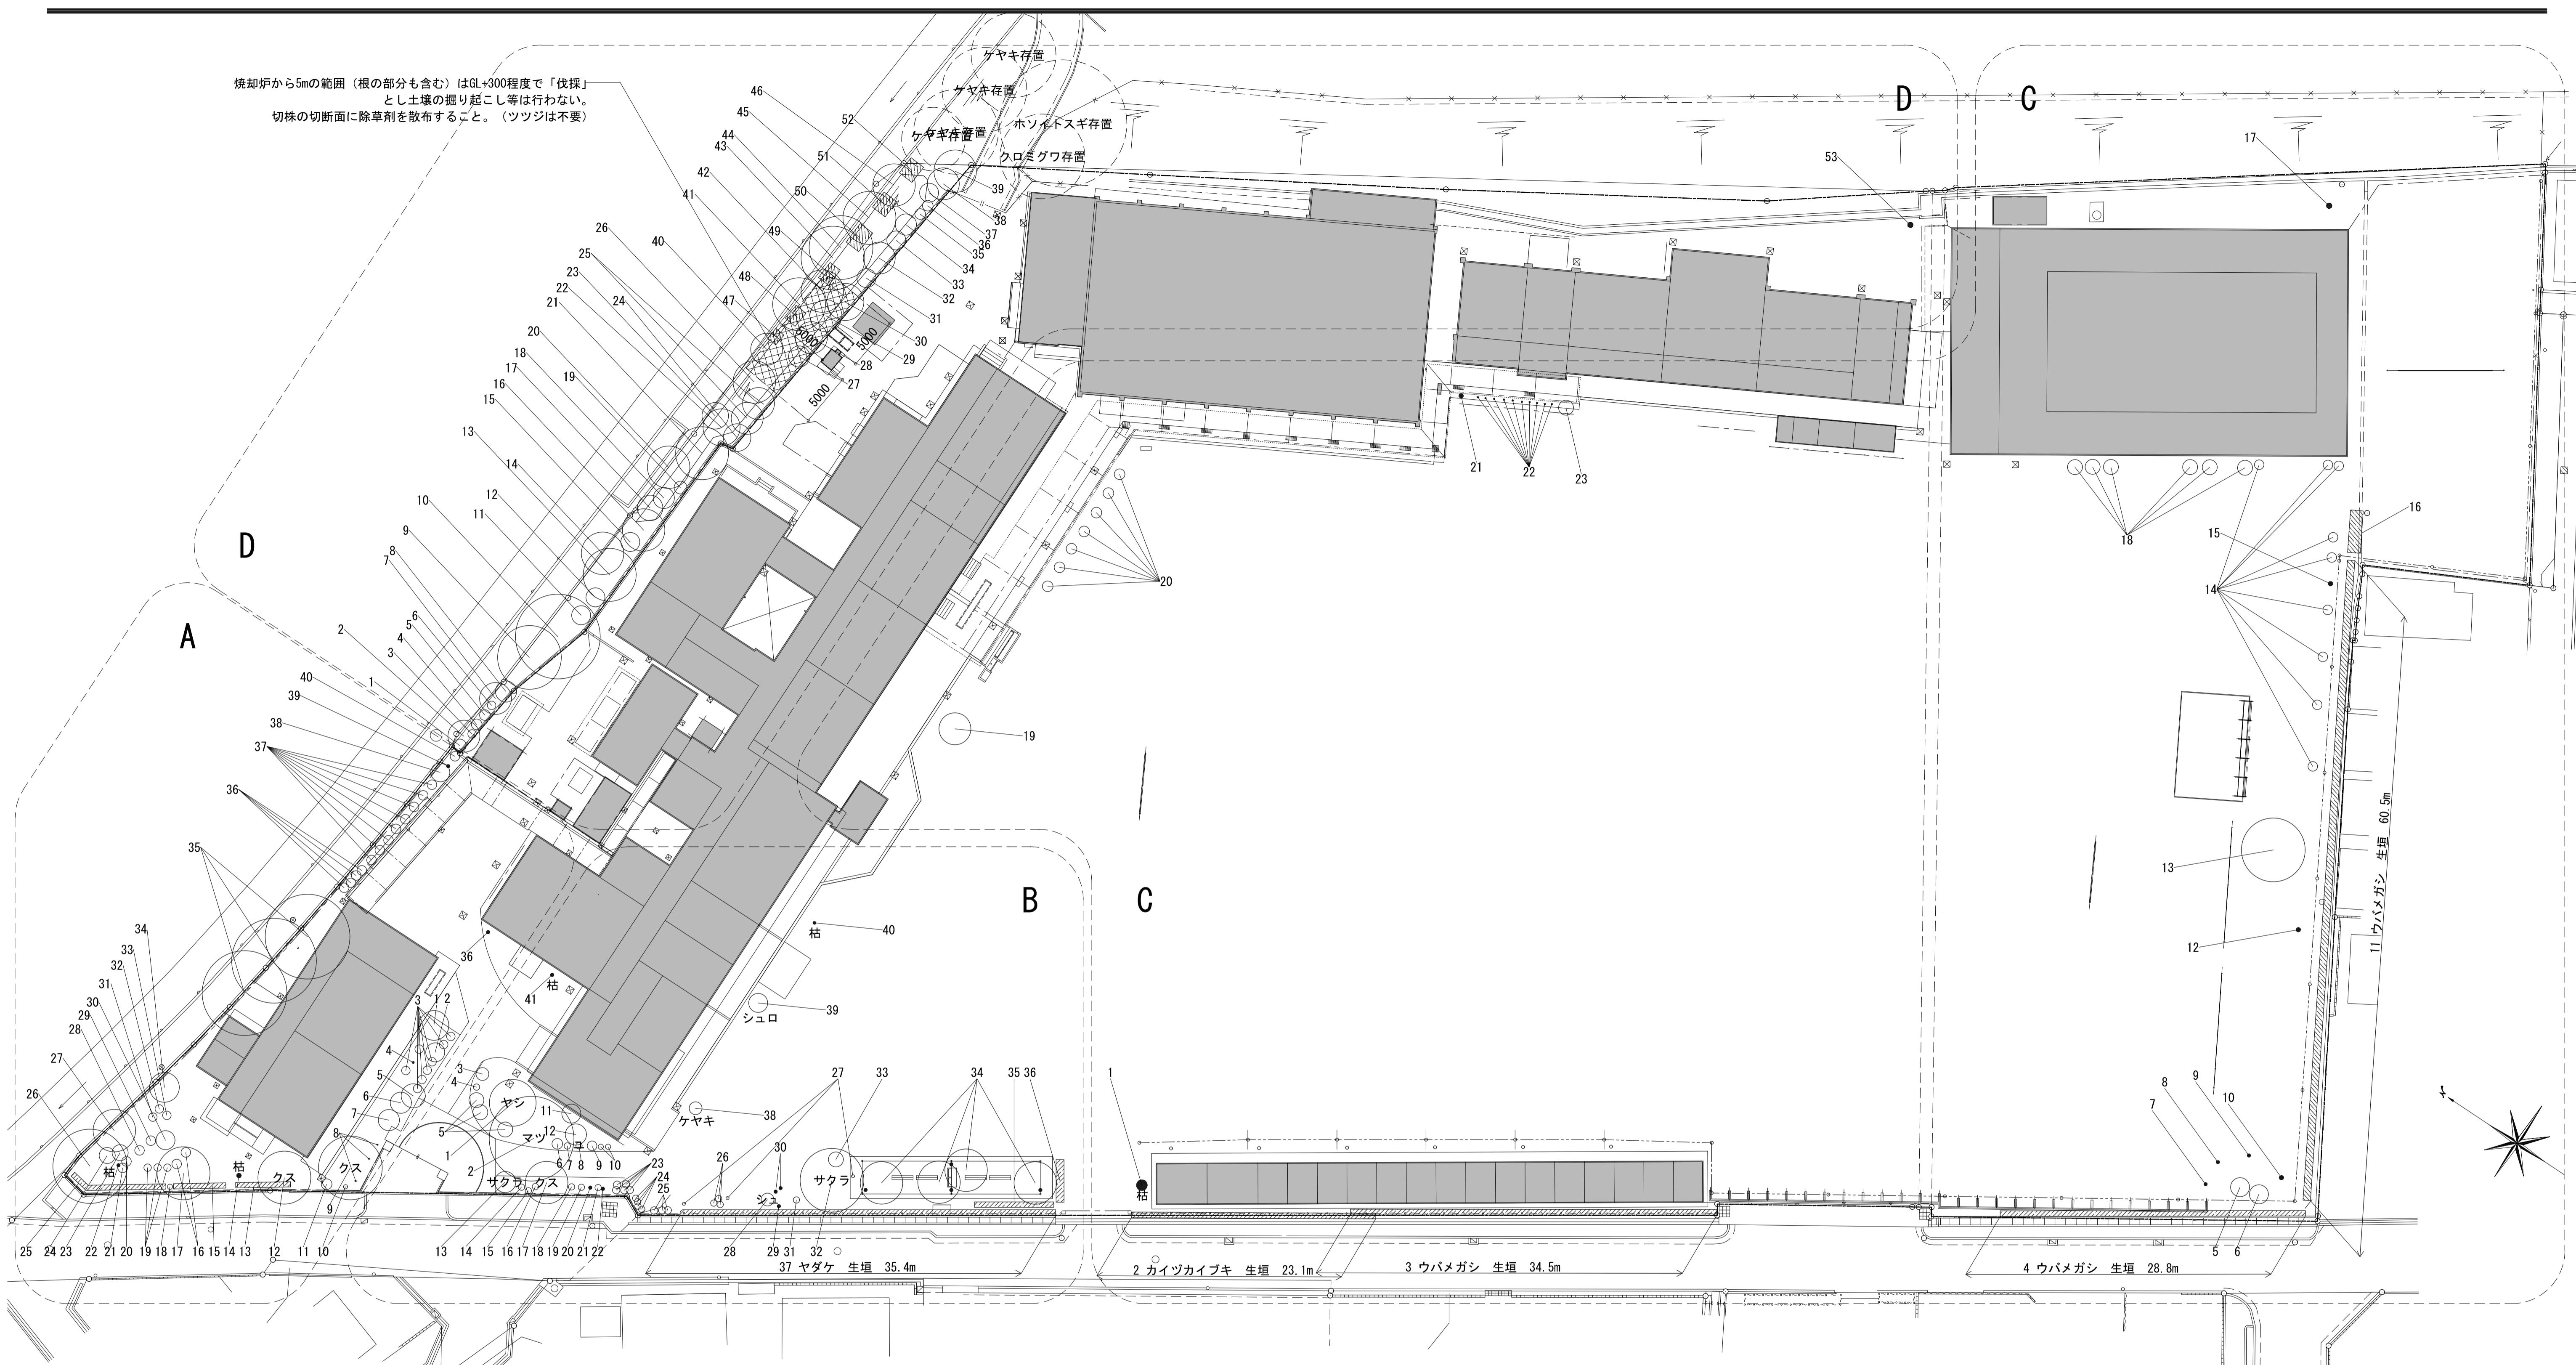


記号	仕様	詳細記号	記号	仕様	詳細記号	記号	仕様	詳細記号	備考
○	樹木								図面内の[存置]以外の物は全て撤去するものとする。
▨	生垣								特記なき限り全て「伐根」を行うこと。但し北側焼却炉の周囲5mの範囲は「伐採」とすること。 上記伐採の範囲は現場で再度測量の後確定すること。 敷地内の雑草は全て伐採とする。 北側歩道沿いの植栽を伐根する際に根が歩道へ干渉する懸念が生じた場合は監督員と協議の上、伐根の処理をする。

訂正	月 日		承認	作成年月日	PROJ. 名称	図面NO.
						外A-05
			担当	製図	植栽撤去図	1/300 (A1)

エリア	番号	樹種	H	W	C	直径	備考	本数
A	1	イヌマキ	3.5	2.8	0.47	0.15		1
A	2	ハナミズキ	3.2	1.8	0.19	0.06		1
A	3	キンモクセイ	1.7	0.8	0.09	0.03	3本株立	8
A	4	枯木	3.0		0.57	0.18		1
A	5	クロガネモチ	3.0	2.5	0.63	0.2		1
A	6	カイヅカイブキ	3.0	2.0	0.63	0.20		1
A	7	カイヅカイブキ	3.0	2.0	0.63	0.20		1
A	8	枯木	2.2	0.6	0.25	0.08		3
A	9	クスノキ	8.0	12.0	1.57	0.50		1
A	10	ゲッケイジュ	2.0	0.4	0.28	0.09		1
A	11	クロガネモチ	2.7	0.4	0.31	0.10		1
A	12	クスノキ	9.0	5.0	1.41	0.45		1
A	13	カイヅカイブキ生垣	1.8	0.5	0.16	0.05		13
A	14	枯木	8.0	1.0	1.57	0.50		1
A	15	キンモクセイ生垣	1.7	0.5	0.13	0.04		12
A	16	キンモクセイ	2.0	0.9	0.28	0.09		2
A	17	レバノンスギ	8.0	4.0	1.57	0.50		1
A	18	トウネズミモチ	1.8	0.5	0.19	0.06		1
A	19	オキ	0.9	0.7	0.09	0.03	6本株立	3
A	20	シユロ	2.0	0.4	0.47	0.15		1
A	21	シユロ	2.4	0.4	0.47	0.15		1
A	22	切株	0.3		0.94	0.30		1
A	23	シユロ	6.0	3.0	0.47	0.15		1
A	24	シユロ	3.0	2.0	0.47	0.15		1
A	25	カイヅカイブキ生垣	1.8	0.5	0.16	0.05		26
A	26	クスノキ	9.0	7.0	1.73	0.55		1
A	27	レバノンスギ	9.0	4.0	1.73	0.55		1
A	28	キンモクセイ	2.0	0.9	0.19	0.06		1
A	29	ユチャ	2.0	0.9	0.19	0.06		1
A	30	ムクゲ	1.9	1.8	0.19	0.06	5本株立	1
A	31	カリン	2.5	0.8	0.38	0.12		1
A	32	ゲッケイジュ	2.0	0.8	0.13	0.04		1
A	33	ゲッケイジュ	2.0	0.8	0.13	0.04		1
A	34	ガジュマル	3.0	2.8	0.47	0.15		1
A	35	レバノンスギ	15.0	8.0	1.57	0.50		3
A	36	スイカズラ	1.7	0.9	0.06	0.02	3本株立	4
A	37	キンモクセイ	2.2	0.9	0.13	0.04	3本株立	8
A	38	トウネズミモチ	2.7	1.8	0.19	0.06	3本株立	1
A	39	枯木	1.2		0.06	0.02	2本株立	1
A	40	ヤツデ	0.9	0.9	0.03	0.01	10本株立	1
A	41	枯木	2.8		0.47	0.15		1

エリア	番号	樹種	H	W	C	直径	備考	本数
B	1	マツ	16.0	8.0	1.57	0.50		1
B	2	ブラジルシヤシ	5.0	2.2	1.26	0.40		1
B	3	カイヅカイブキ	0.6	1.2				1
B	4	カイヅカイブキ	0.6	0.6				1
B	5	カイヅカイブキ	0.6	1.4				3
B	6	カイヅカイブキ	0.6	1.0				1
B	7	カイヅカイブキ	0.6	0.6				1
B	8	ユキヤナギ	0.7	0.6				1
B	9	カイヅカイブキ	0.6	0.9				1
B	10	カイヅカイブキ	0.6	0.5				2
B	11	ヒタング	2.4	1.8	0.31	0.10	3本株立	1
B	12	ヤマモモ	2.4	2.0	1.26	0.40		1
B	13	サクラ	3.0	2.0	0.44	0.14		1
B	14	カイヅカイブキ	0.5	0.5	0.63	0.20		1
B	15	ギンバイカ	0.7	0.6				1
B	16	シモツケ	0.7	0.6				1
B	17	クスノキ	6.0	4.0	0.85	0.27		1
B	18	カイヅカイブキ	0.5	0.5	0.63	0.20		3
B	19	ユキヤナギ	0.8	0.6				1
B	20	枯木	2.5	0.7	0.38	0.12		1
B	21	カイヅカイブキ	0.5	0.5	0.63	0.20		1
B	22	枯木	2.5	0.3	0.38	0.12		1
B	23	アツバキミガヨラン	1.2	0.7	0.25	0.08		5
B	24	アツバキミガヨラン	0.8	0.6	0.25	0.08		4
B	25	アツバキミガヨラン	1.2	0.8	0.25	0.08		3
B	26	アツバキミガヨラン	1.5	0.6	0.25	0.08		3
B	27	シモツケ	0.5	0.5				3
B	28	シユロ	2.5	1.0	0.63	0.20		1
B	29	枯木	1.2	0.3	0.38	0.12		1
B	30	枯木	2.0	0.4	0.13	0.04		1
B	31	アカンサス	0.5	0.6				1
B	32	サクラ	6.0	6.0	1.57	0.50		1
B	33	モクレン	2.2	1.4	0.94	0.30		1
B	34	フジ	3.5	4.0	0.94	0.30		4
B	35	カイヅカイブキ	1.4	0.5	0.25	0.08	2本/m	15
B	36	カイヅカイブキ	1.2	0.5	0.31	0.10		7
B	37	ヤダケ	1.5	0.6	0.06	0.02	15本/m	531
B	38	ケヤキ	4.0	1.2	1.26	0.40		1
B	39	シユロ	4.0	1.8	0.47	0.15		1
B	40	枯木	2.6	0.3	0.79	0.25		1
B	41	枯木	2.0	0.5	0.31	0.10		1

エリア	番号	樹種	H	W	C	直径	備考	本数
C	1	枯木	3.5	1.0	0.79	0.25		1
C	2	カイヅカイブキ生垣	1.5	0.5	0.16	0.05	2本/m	47
C	3	ウバメガシ生垣	1.7	0.5	0.16	0.05	2本/m	69
C	4	ウバメガシ生垣	1.7	0.5	0.16	0.05	2本/m	58
C	5	シユロ	3.0	1.8	0.63	0.20		1
C	6	シユロ	2.7	1.8	0.63	0.20		1
C	7	切株	0.6		0.94	0.30		1
C	8	切株	0.9		1.26	0.40		1
C	9	切株	0.7		2.51	0.80		1
C	10	枯木	3.5	0.4	1.26	0.40		1
C	11	ウバメガシ生垣	0.9	0.7	0.19	0.06	@0.8	76
C	12	枯木	0.8	0.3	0.94	0.30		1
C	13	サクラ	6.0	9.0	1.88	0.60		1
C	14	サンゴジュ	1.6	0.9		0.06	8本株立	9
C	15	枯木	2.8	0.3	0.94	0.30		1
C	16	ウバメガシ	1.6	0.9	0.19	0.06		6
C	17	切株	0.5		1.88	0.60</		

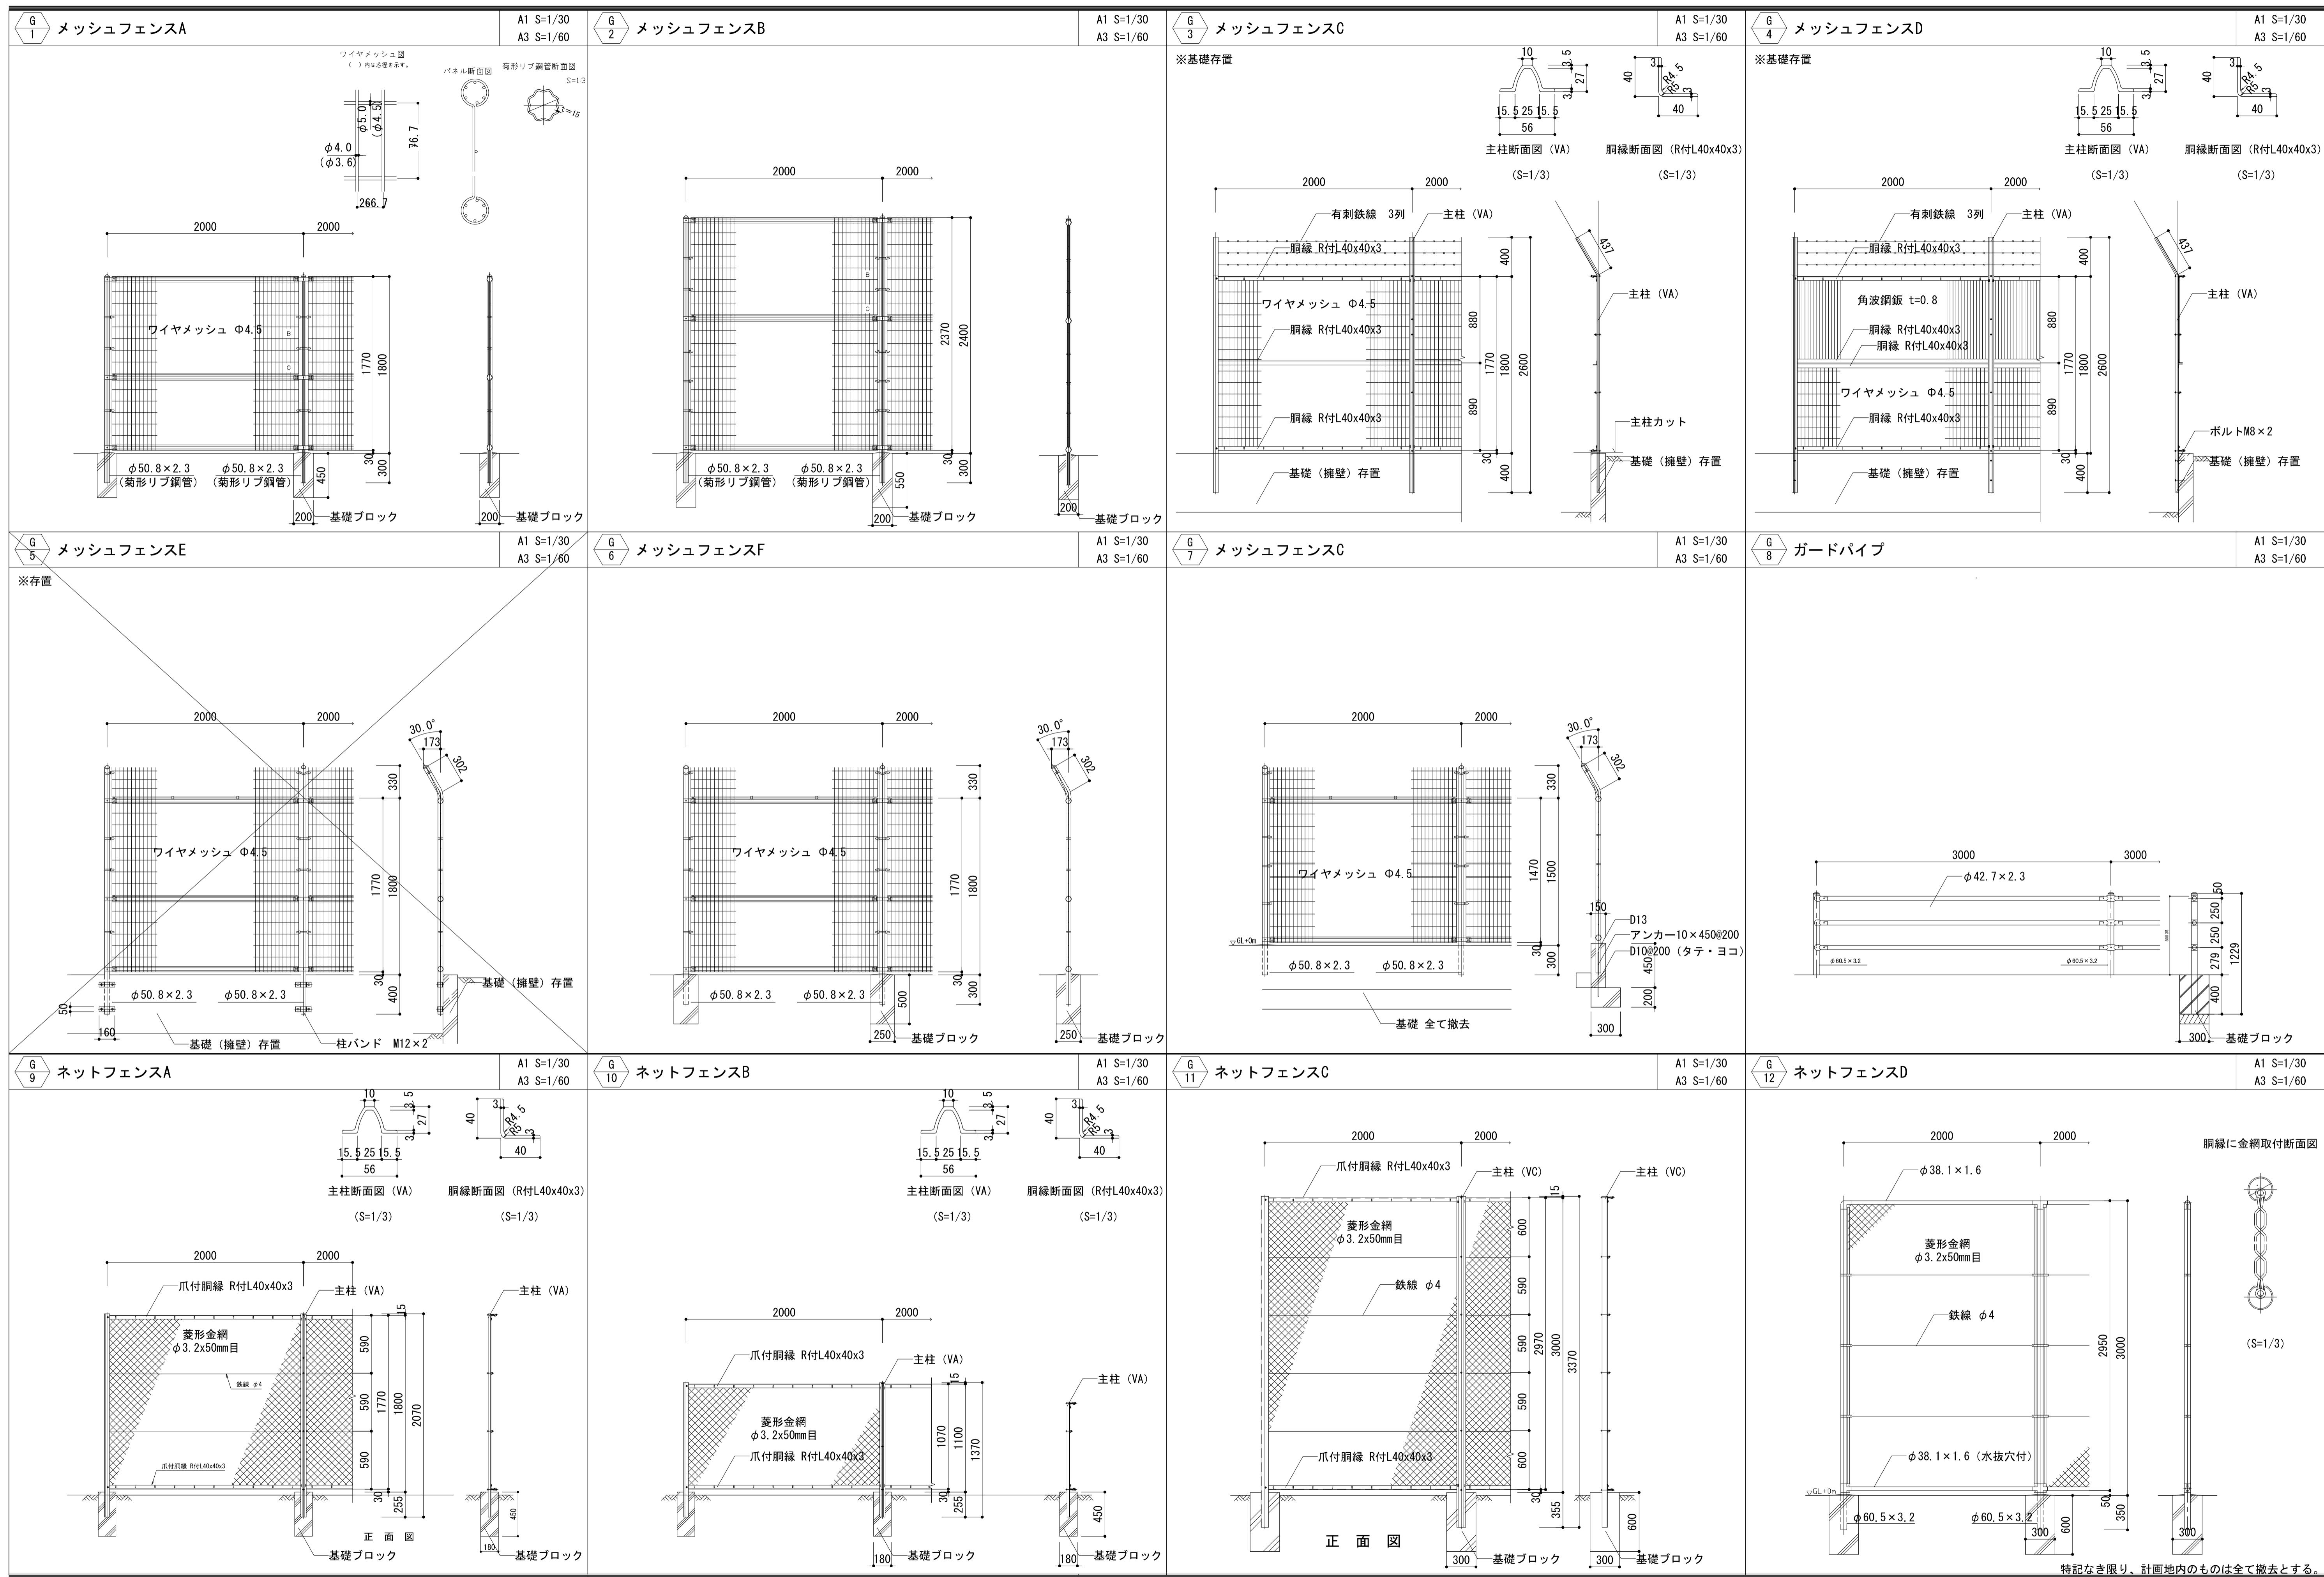

月	日

訂正

承認	作成年月日	PROJ. 名称
担当	製図	外構詳細図 (1)


旧交野市立第一中学校校舎解体工事

外A-07


1/30 (A1)

外A-07


1/30 (A1)

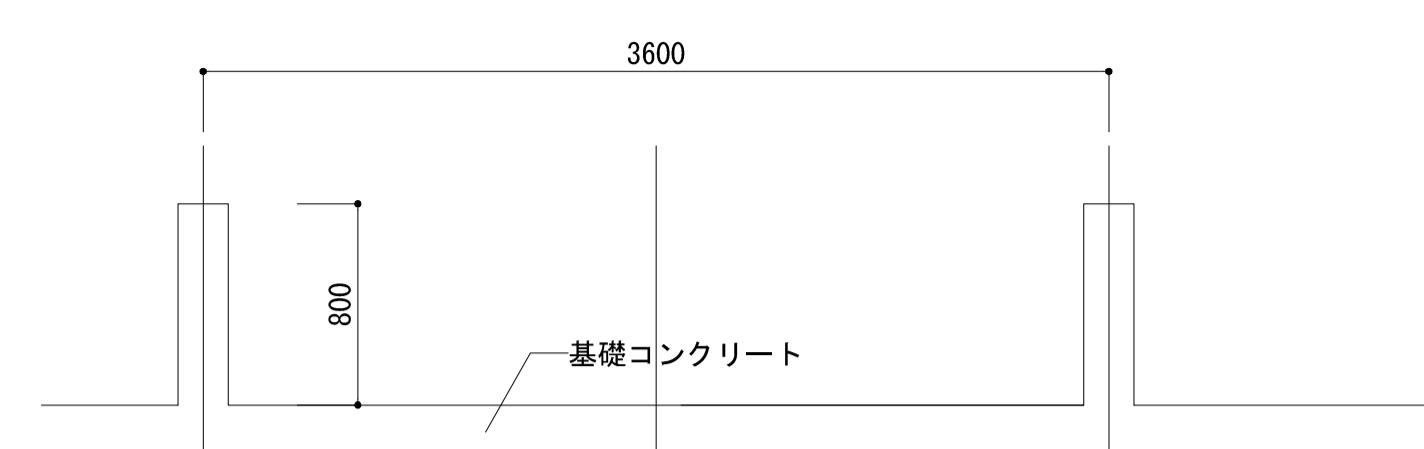


平面図

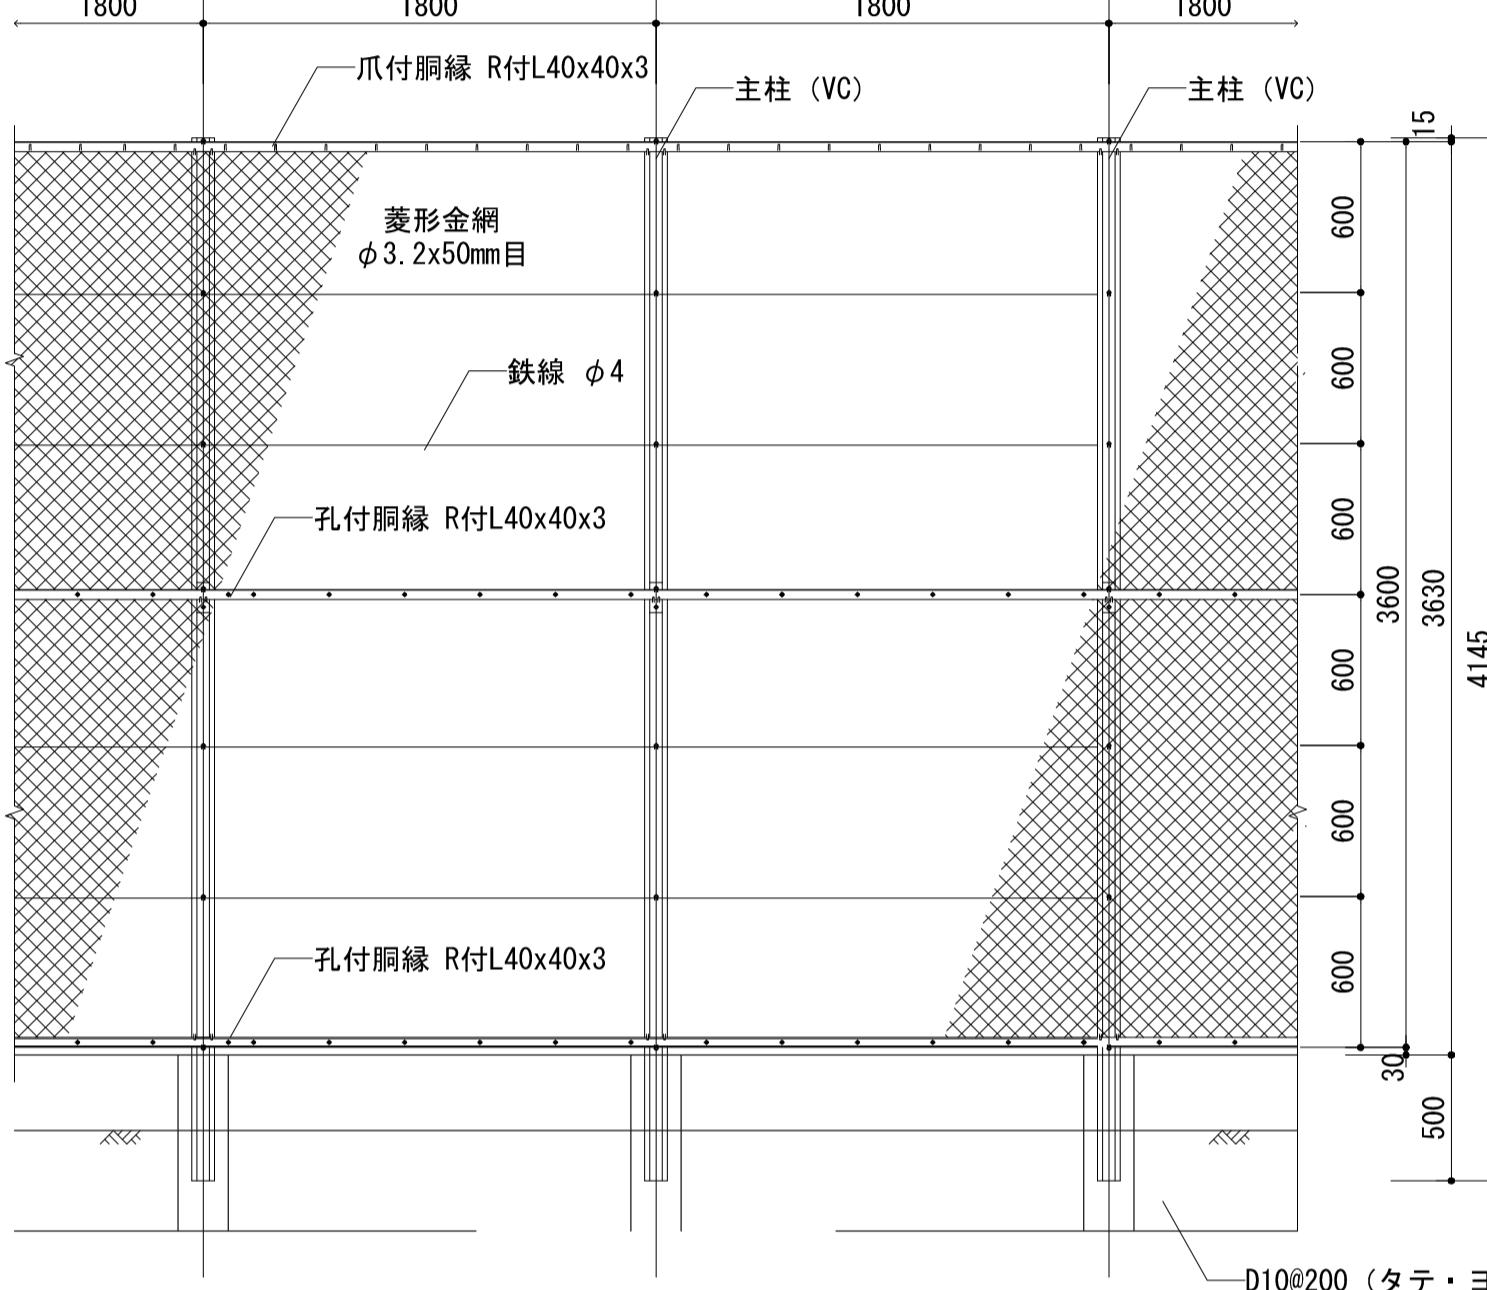


正面図

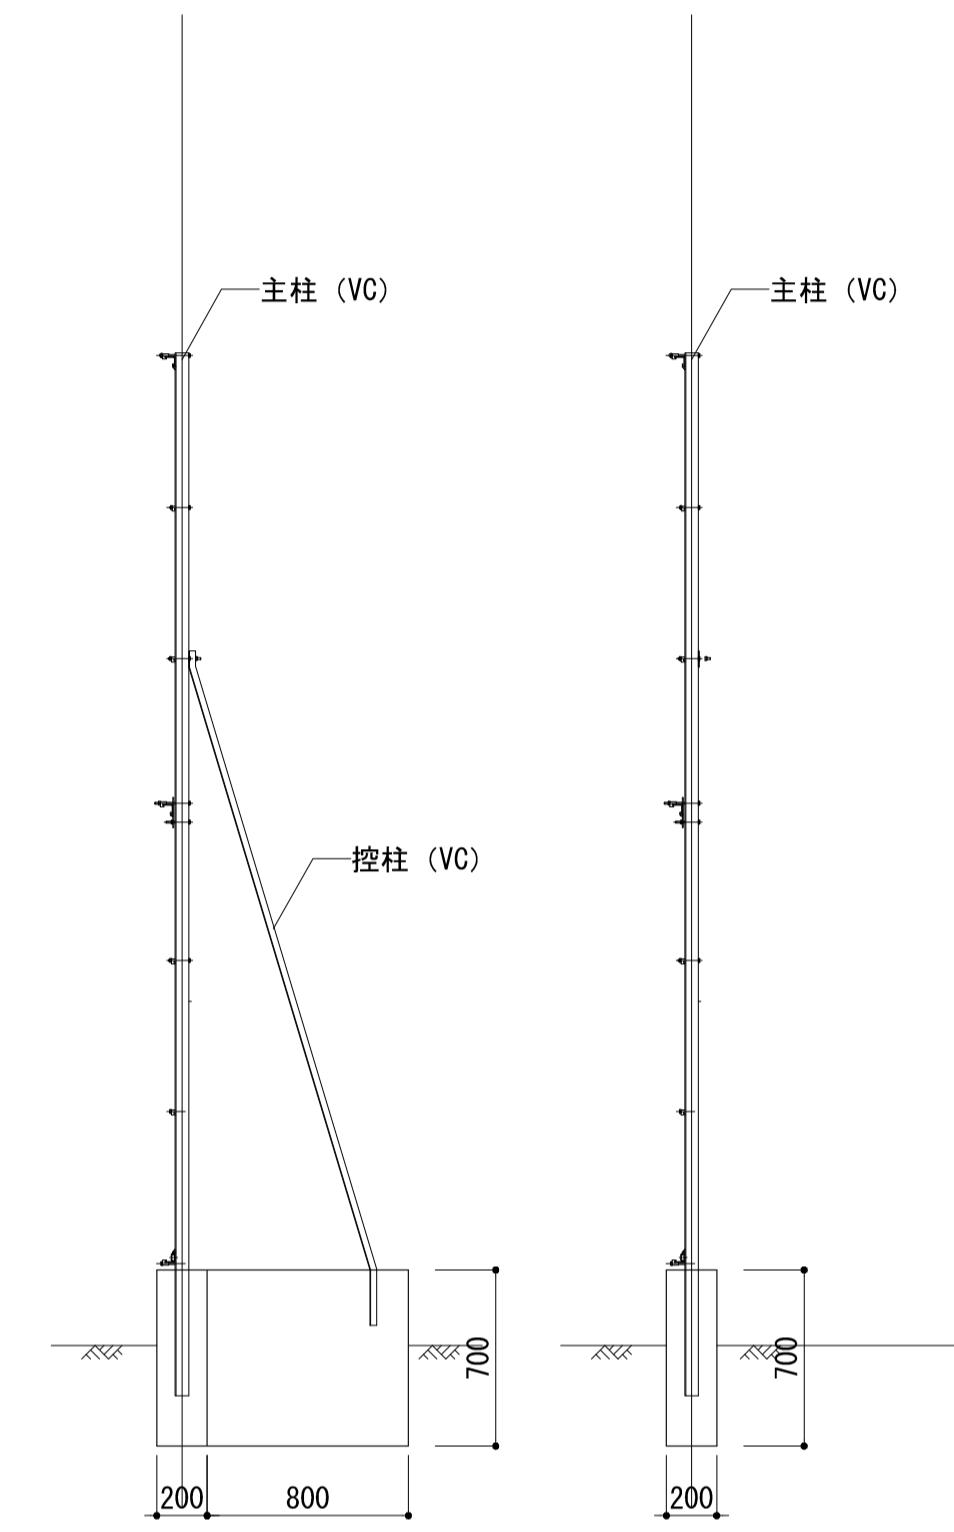


側面図 側面図

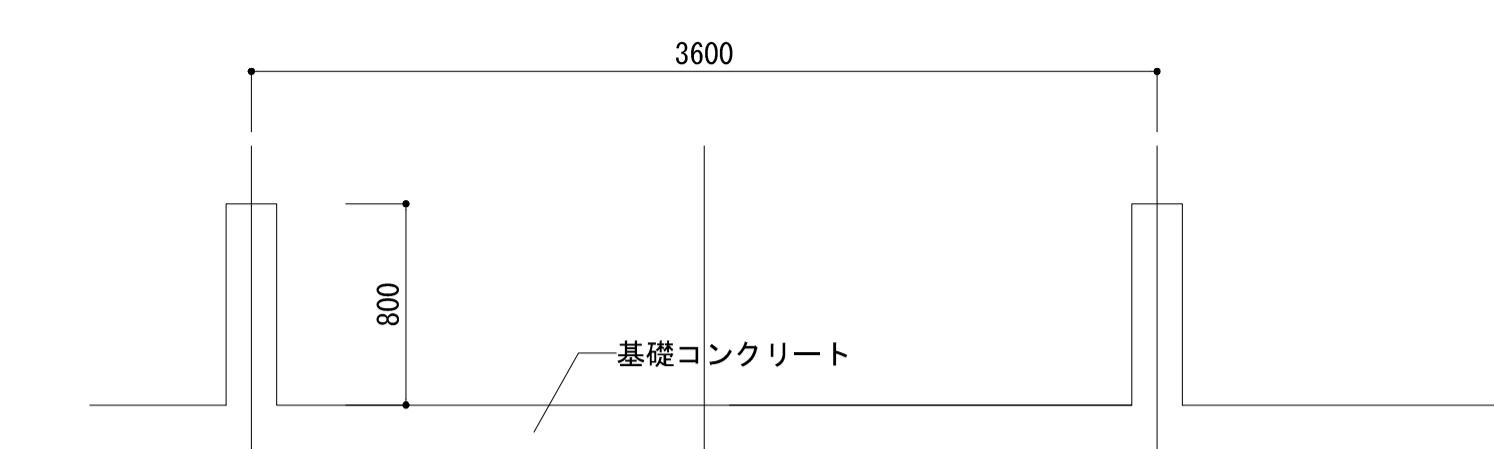


平面図

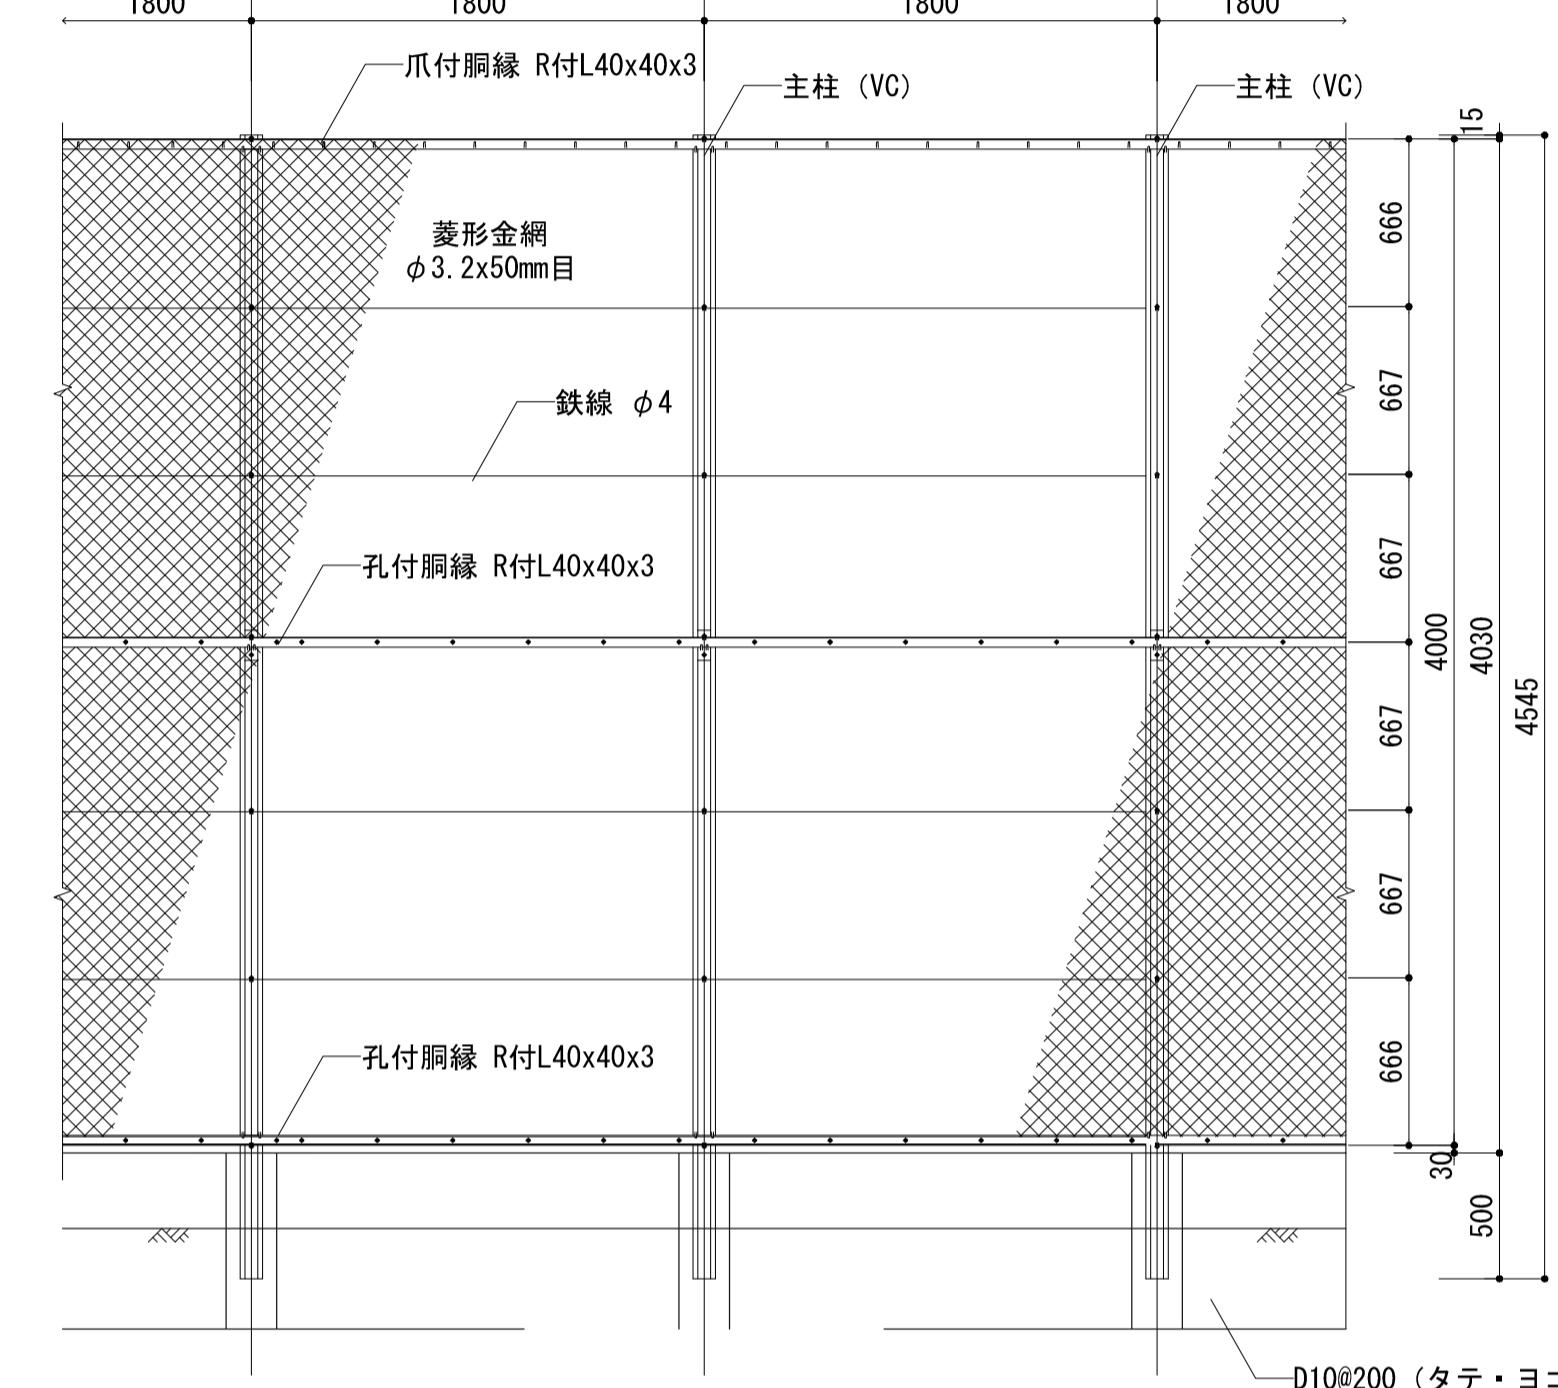


正面図

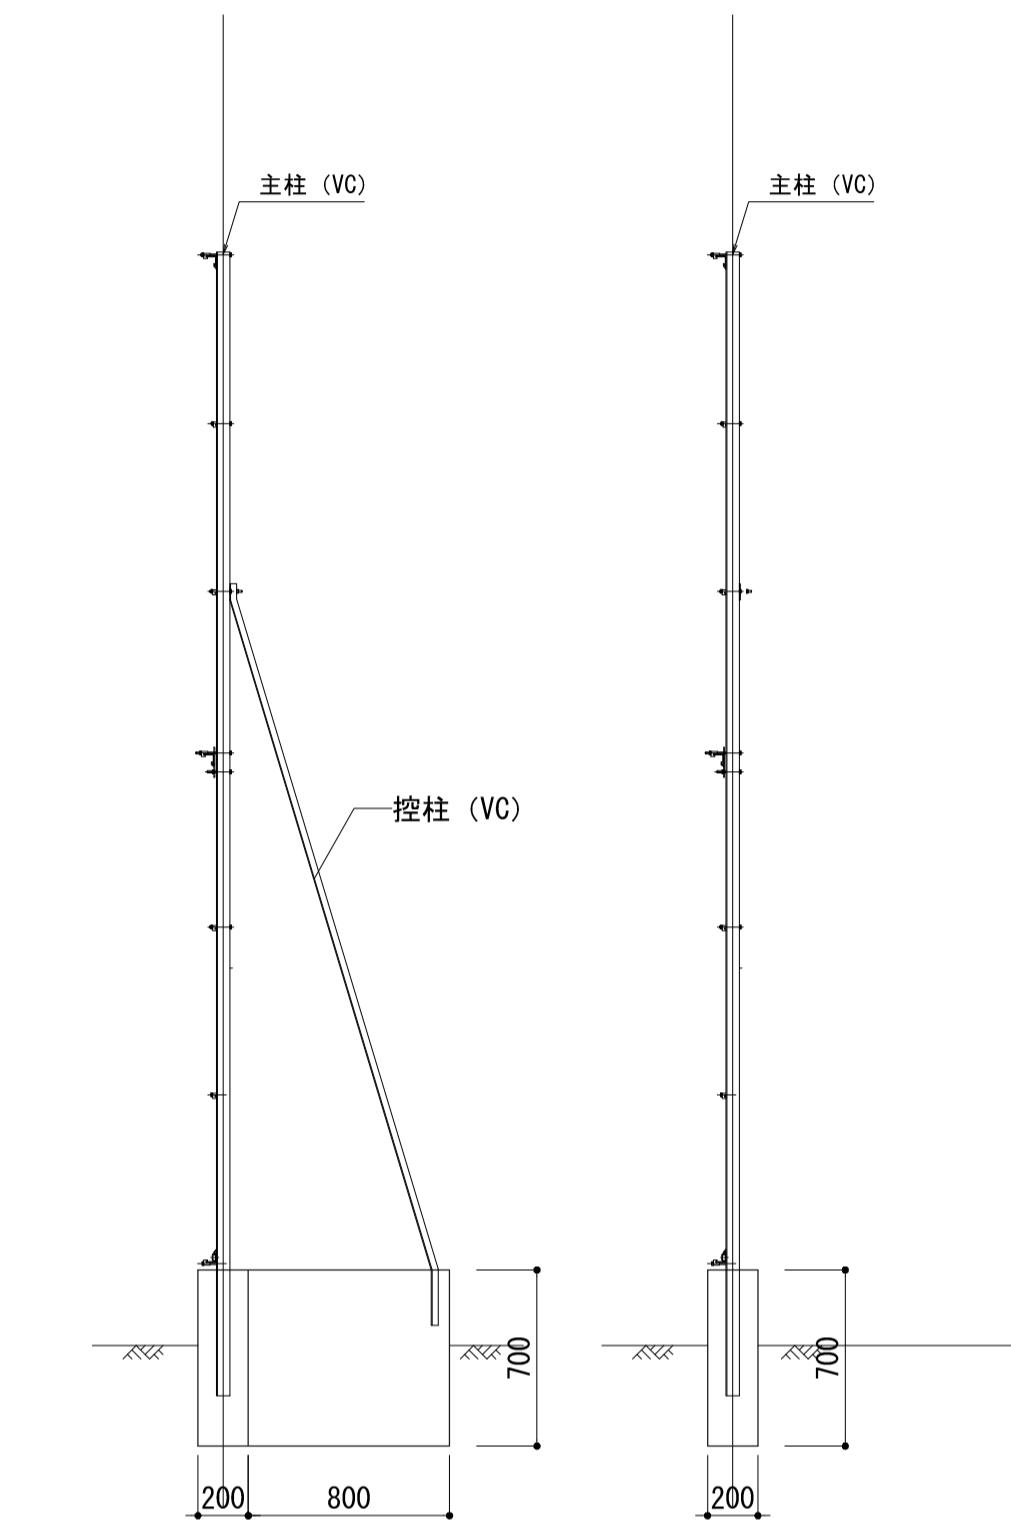

側面図 側面図

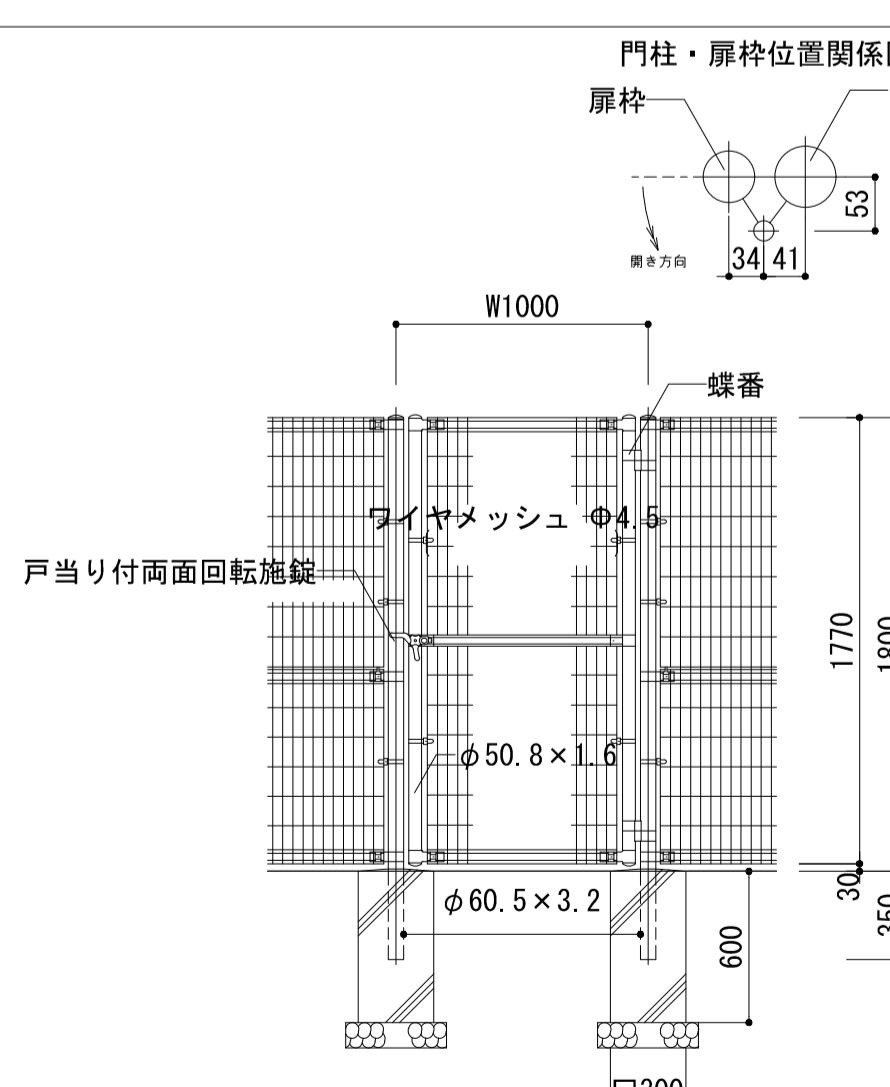


特記なき限り、計画地内のものは全て撤去とする。

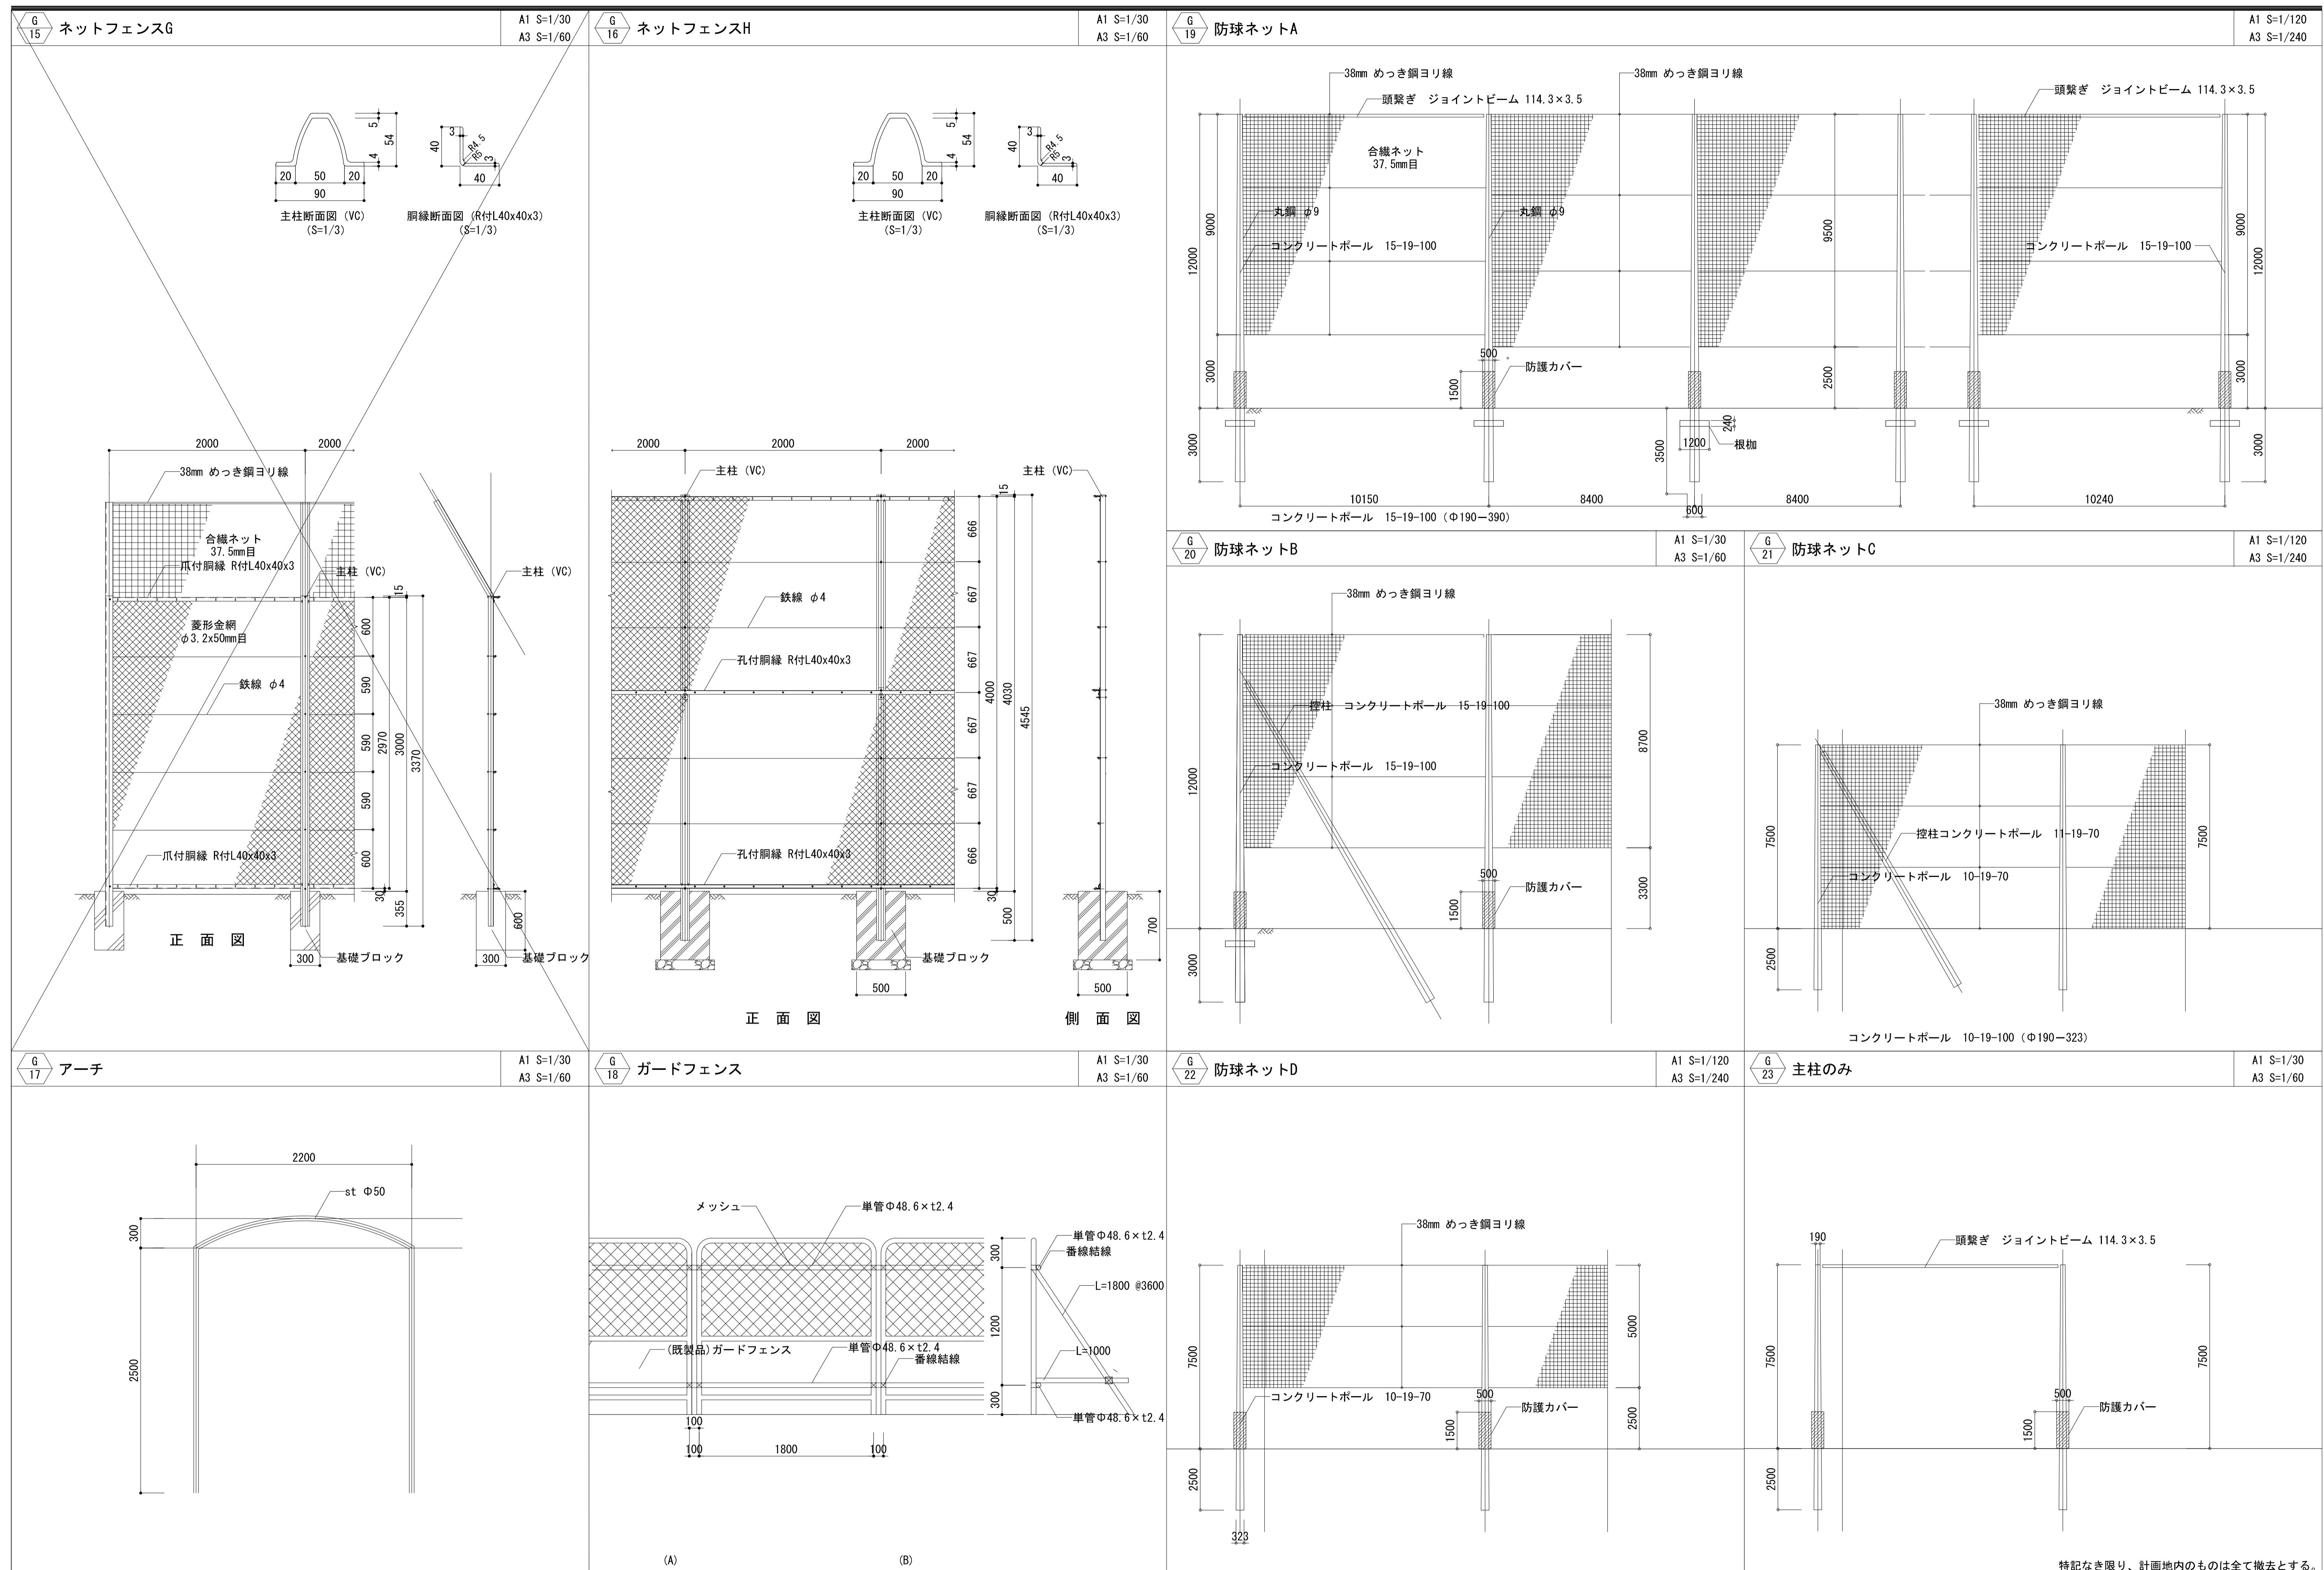


特記なき限り、計画地内のものは全て撤去とする。

月	日

承認	作成年月日	PROJ. 名称	図面NO.
担当	製図	旧交野市立第一中学校校舎解体工事	外A-09

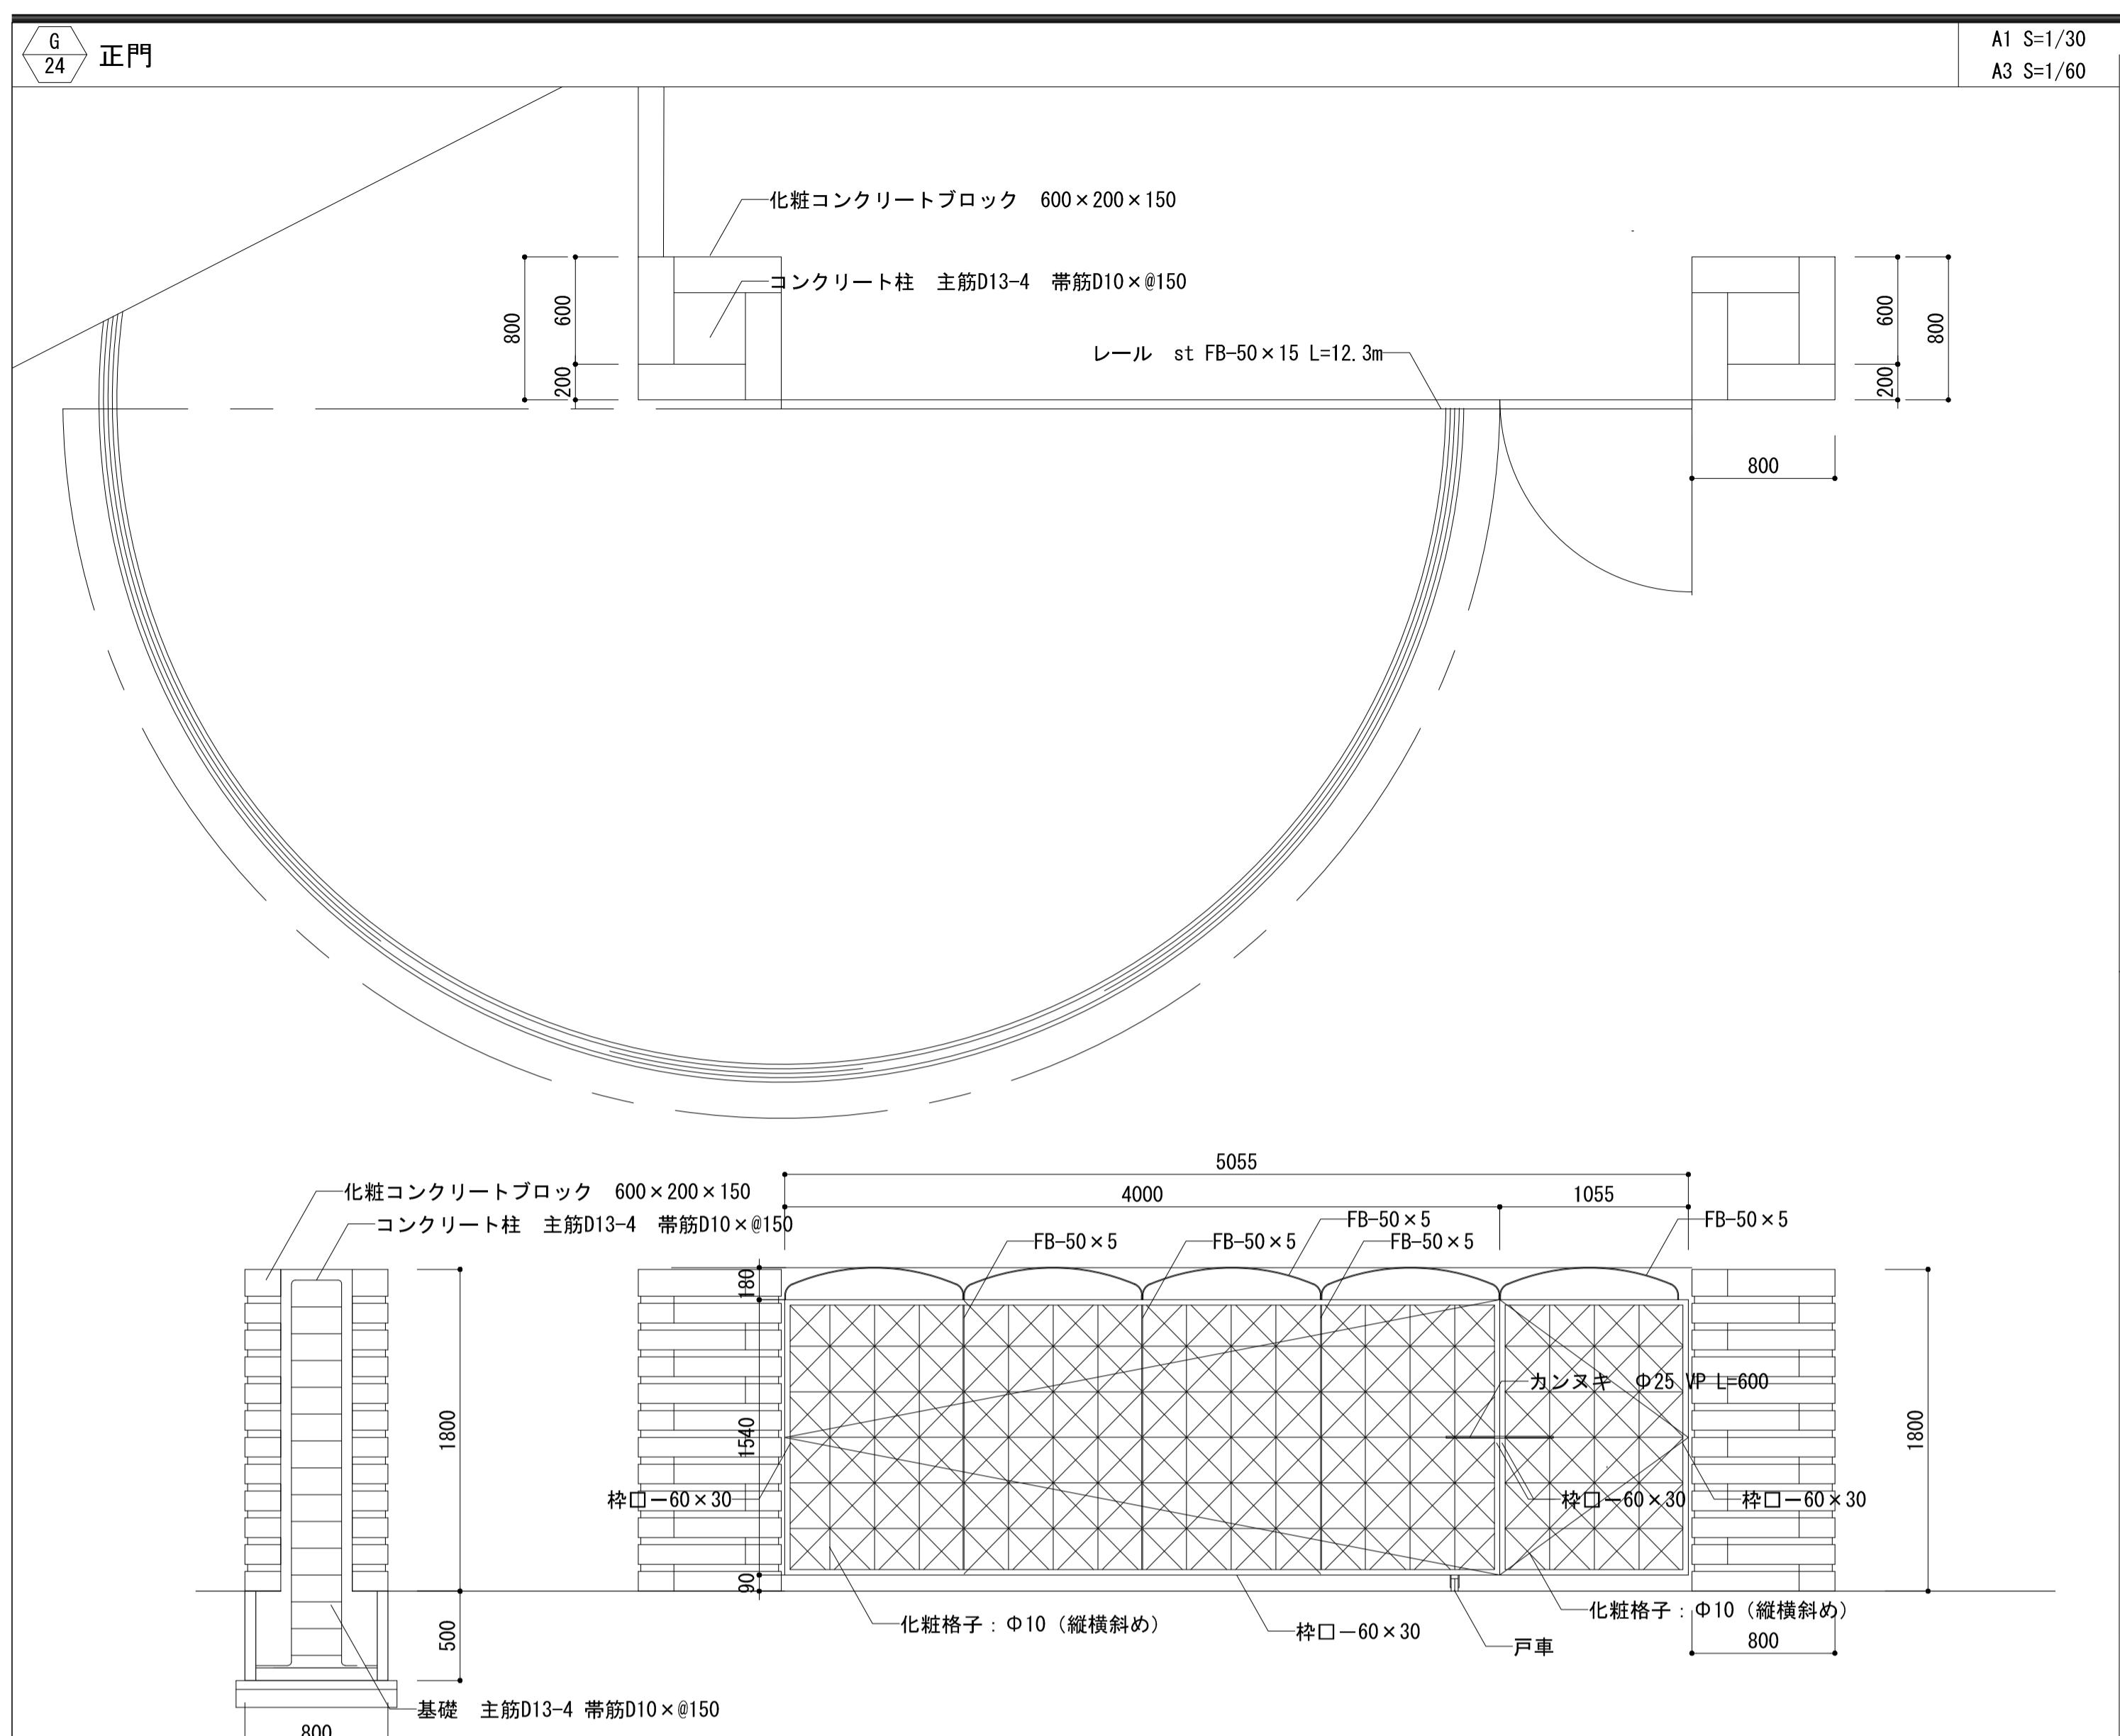

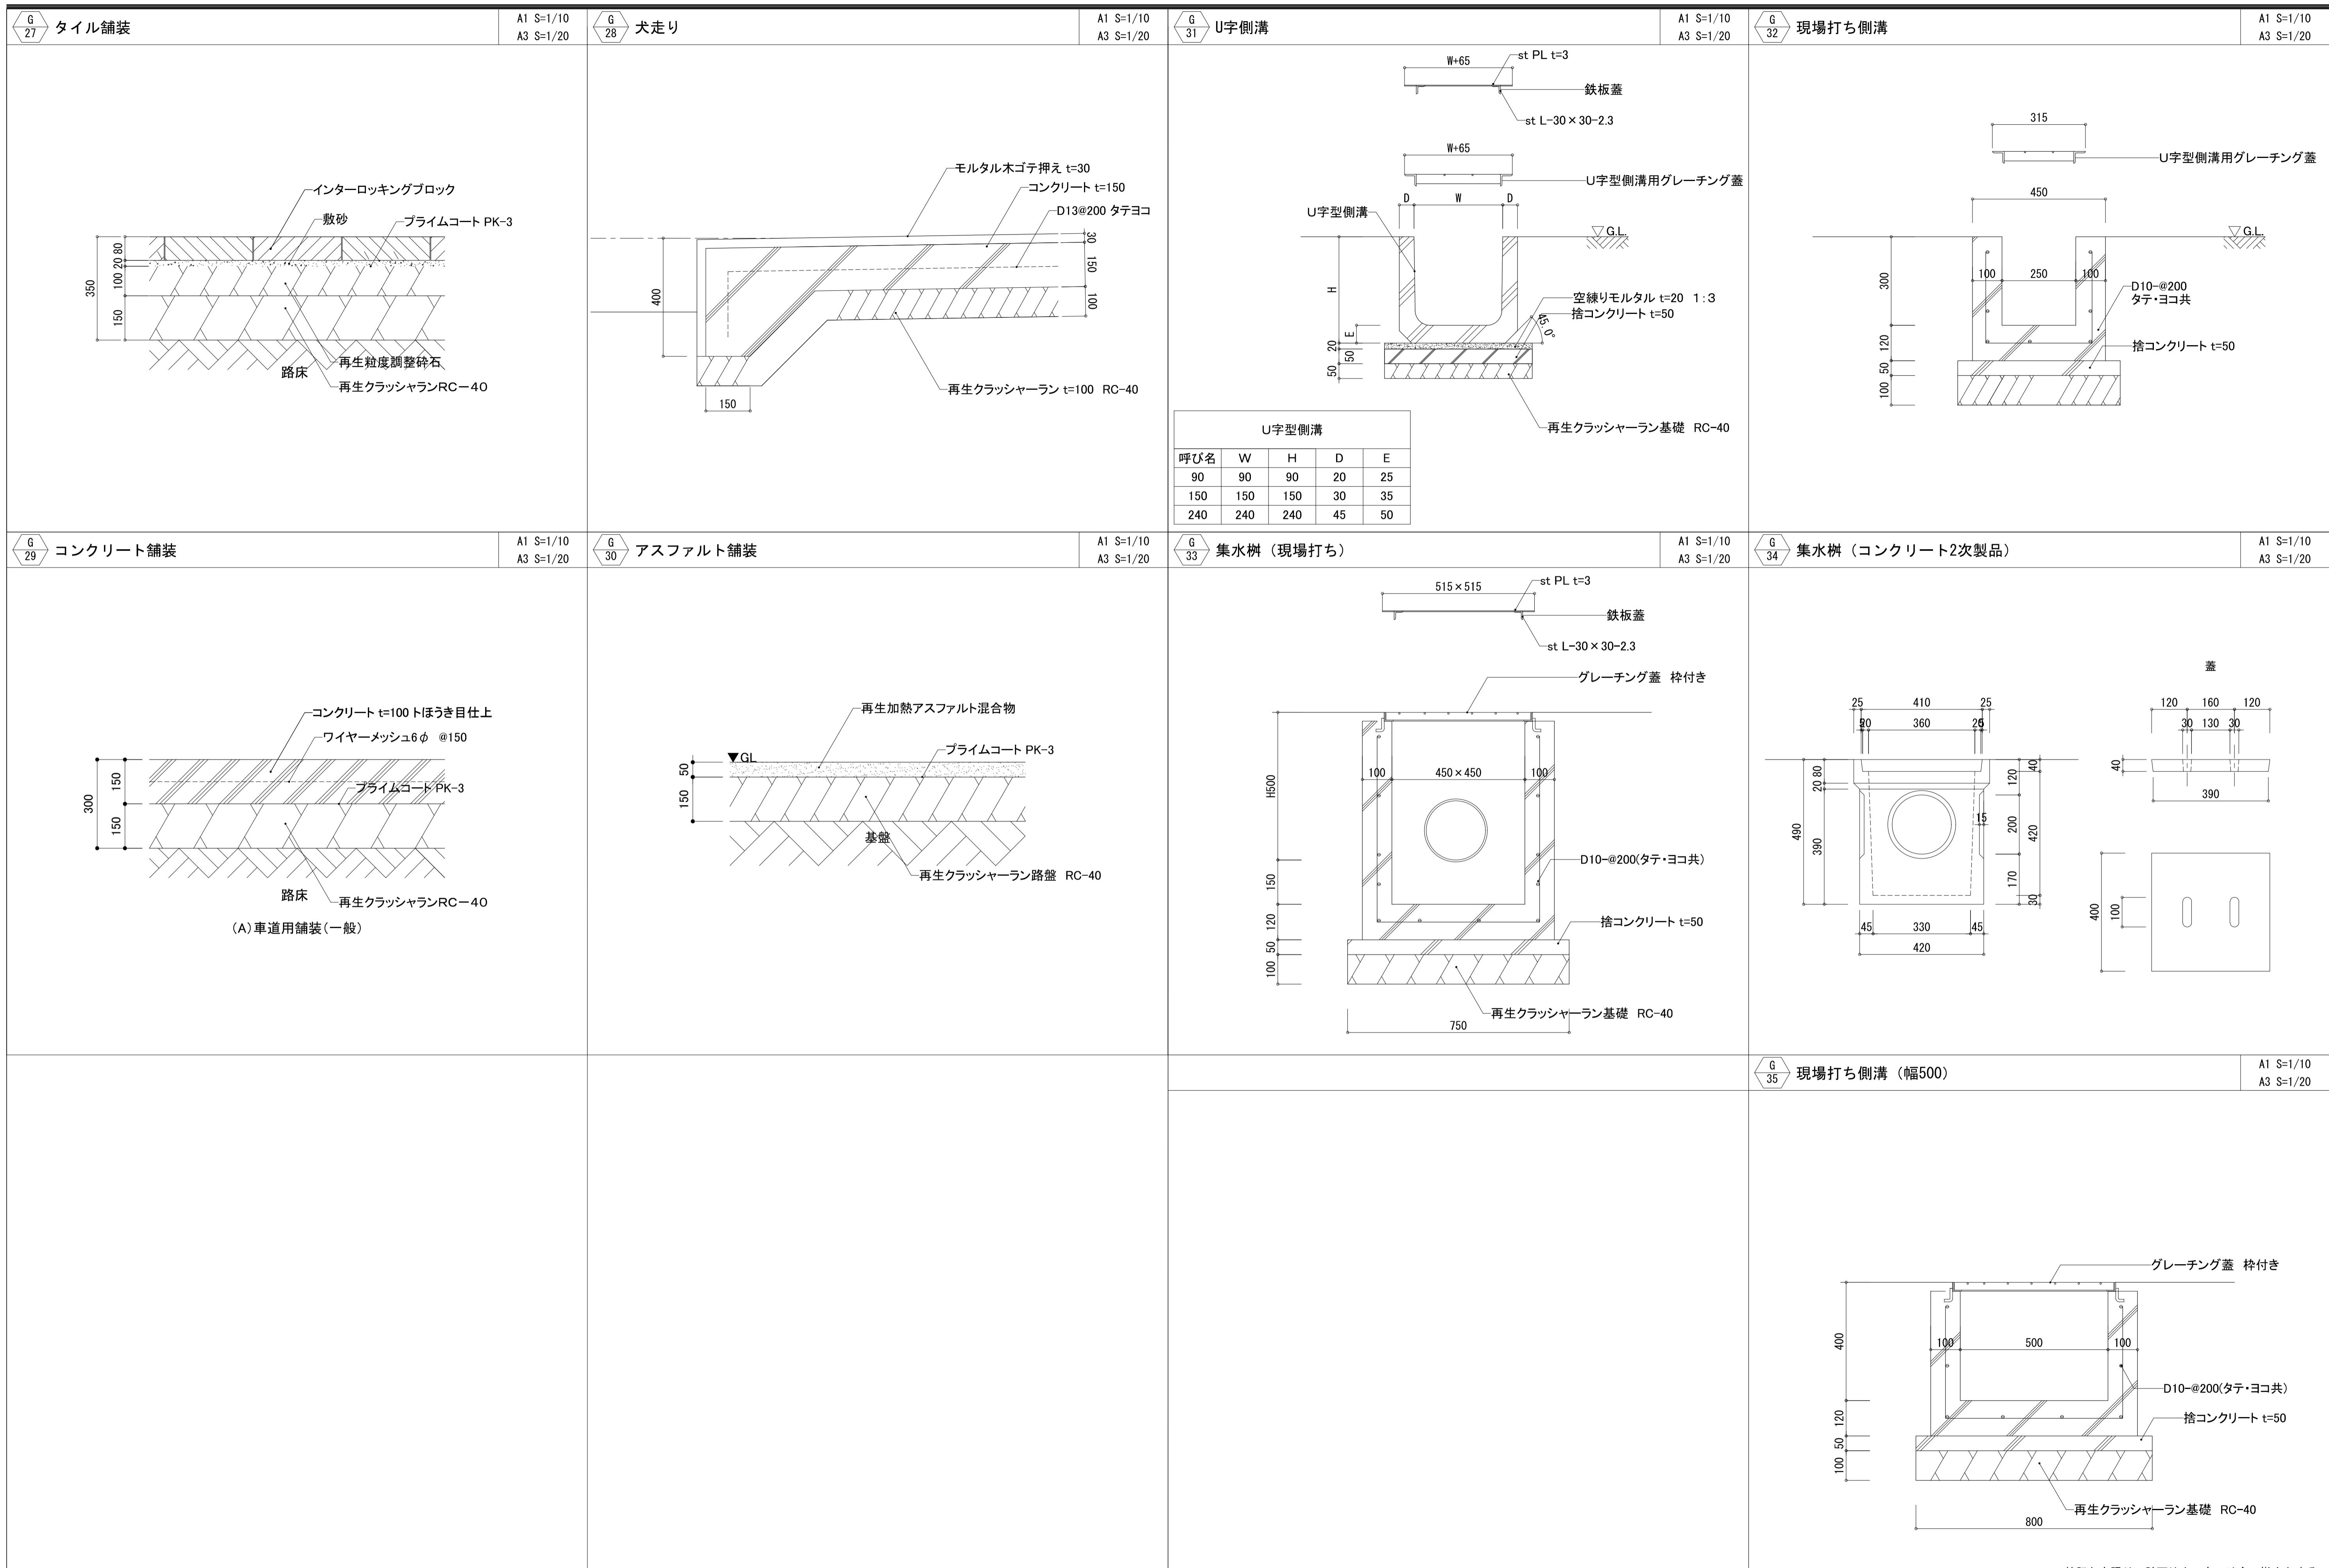

6
40 ペンチ




A1 S=1/20
A3 S=1/40

6
41 締钢板

A1 S=1/20
A3 S=1/40

6
43 バレーボールネット

A1 S=1/30
A3 S=1/60

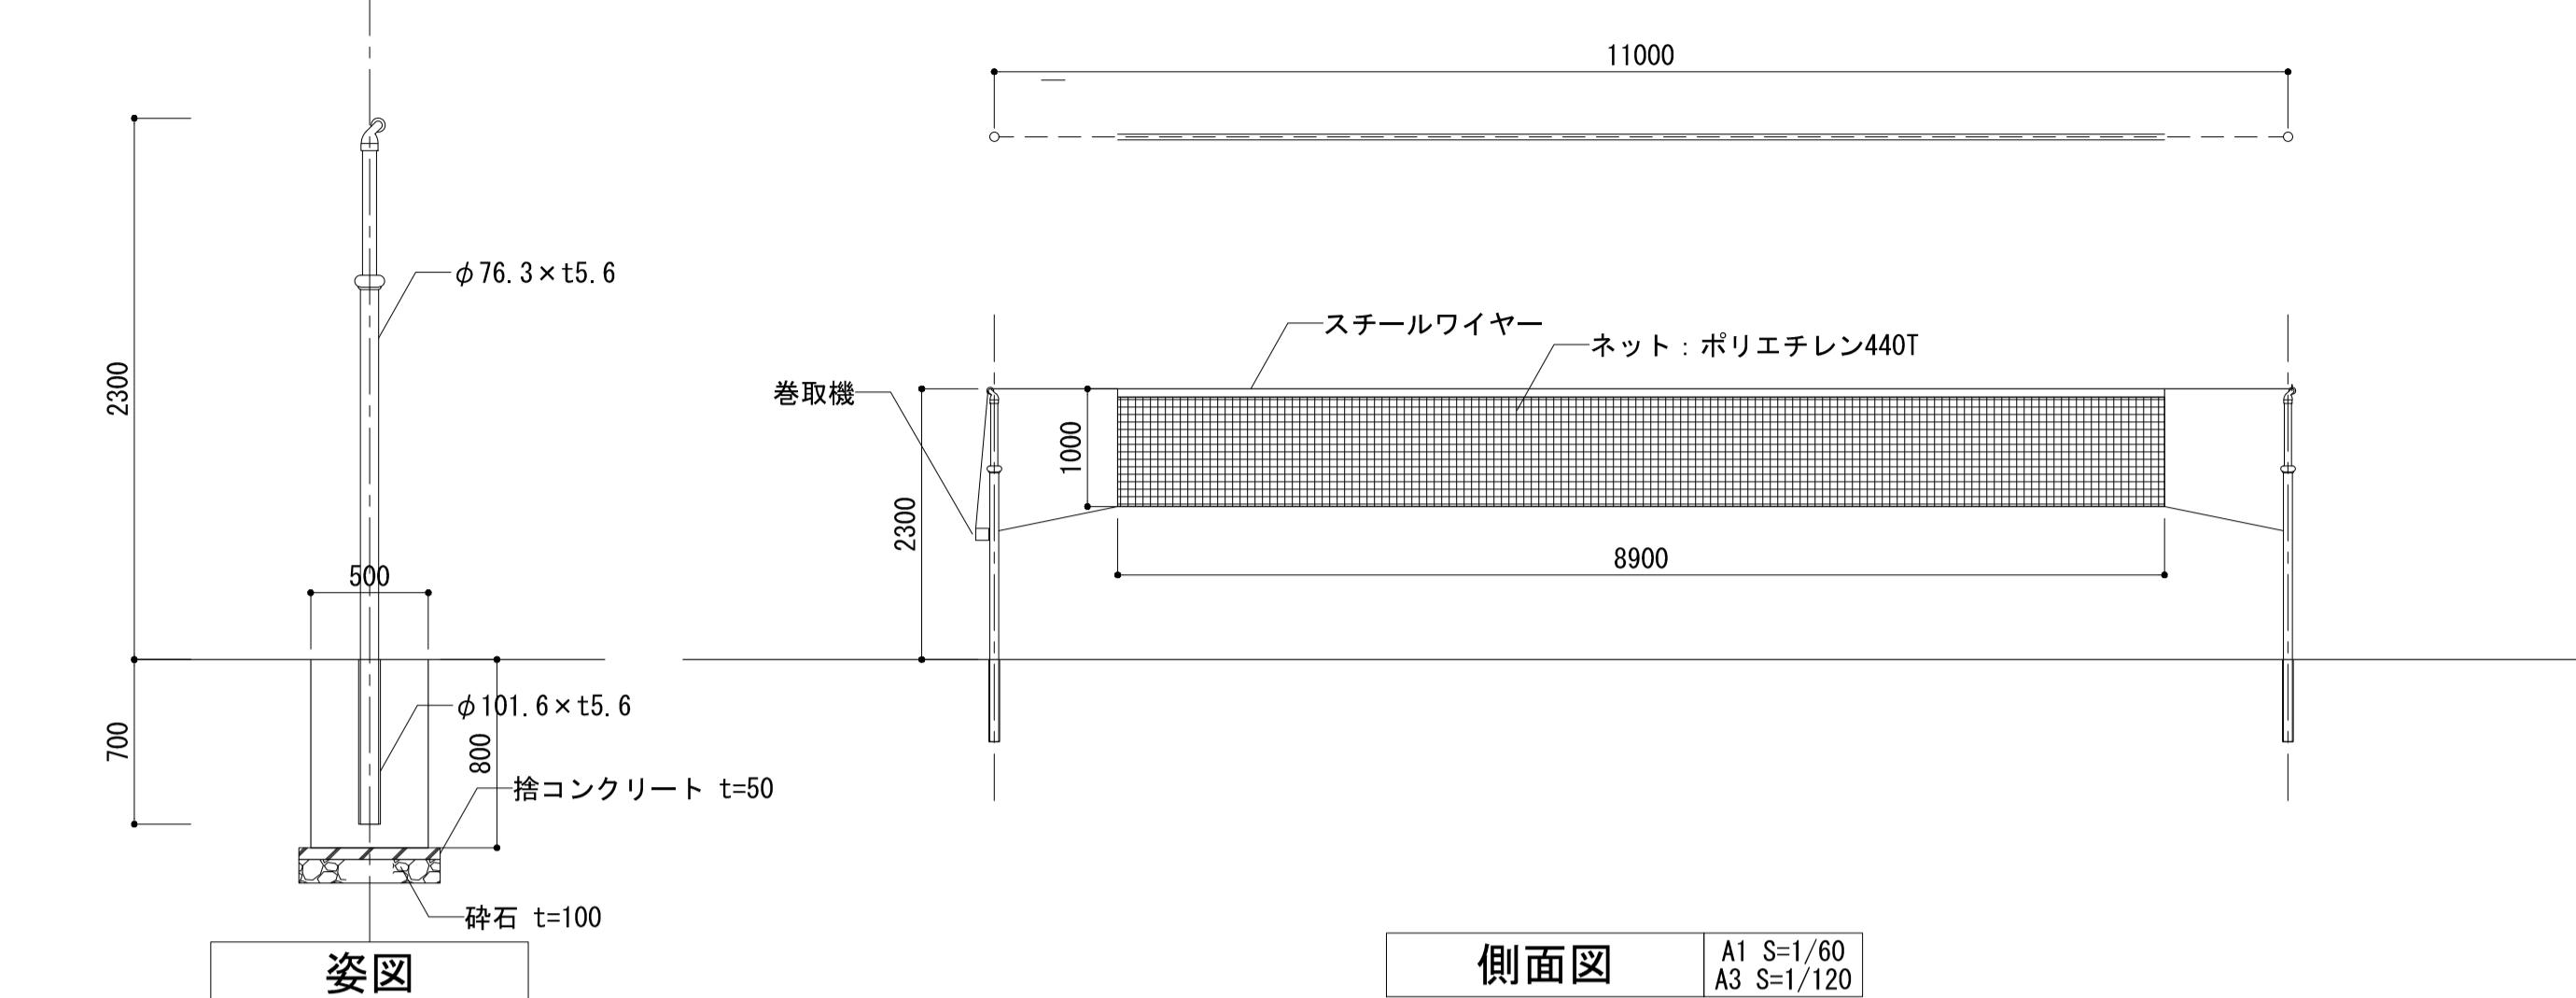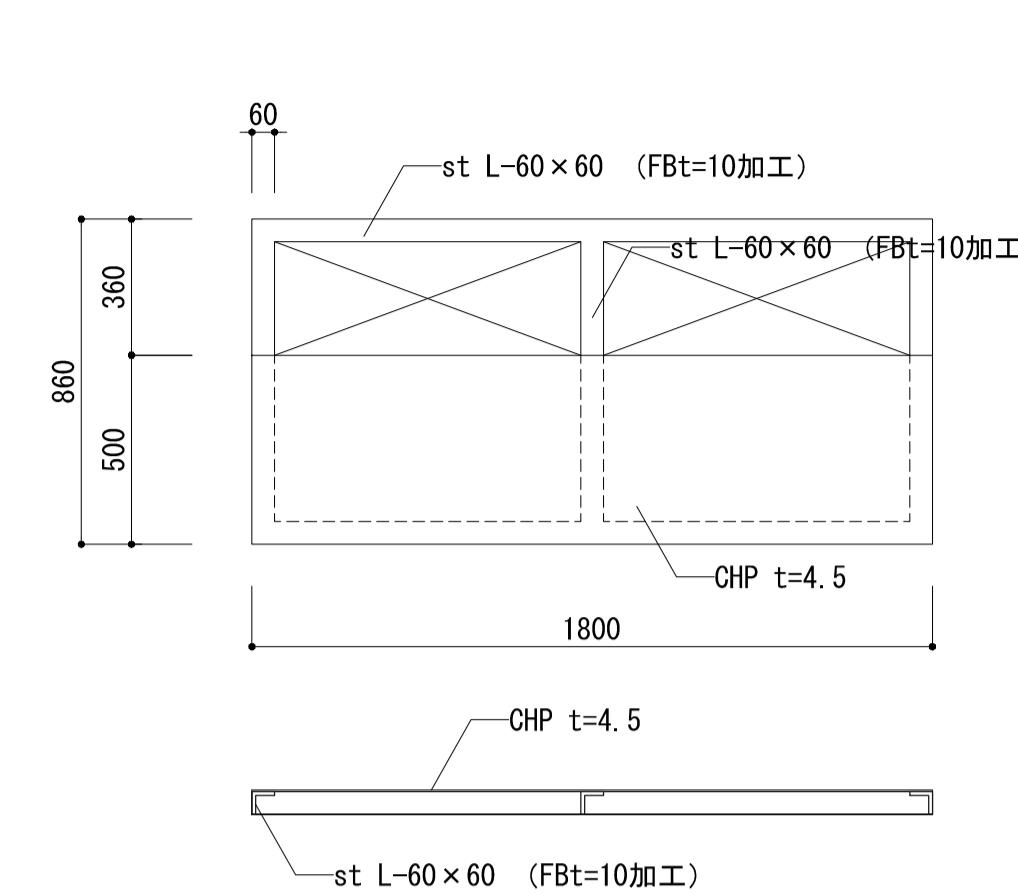
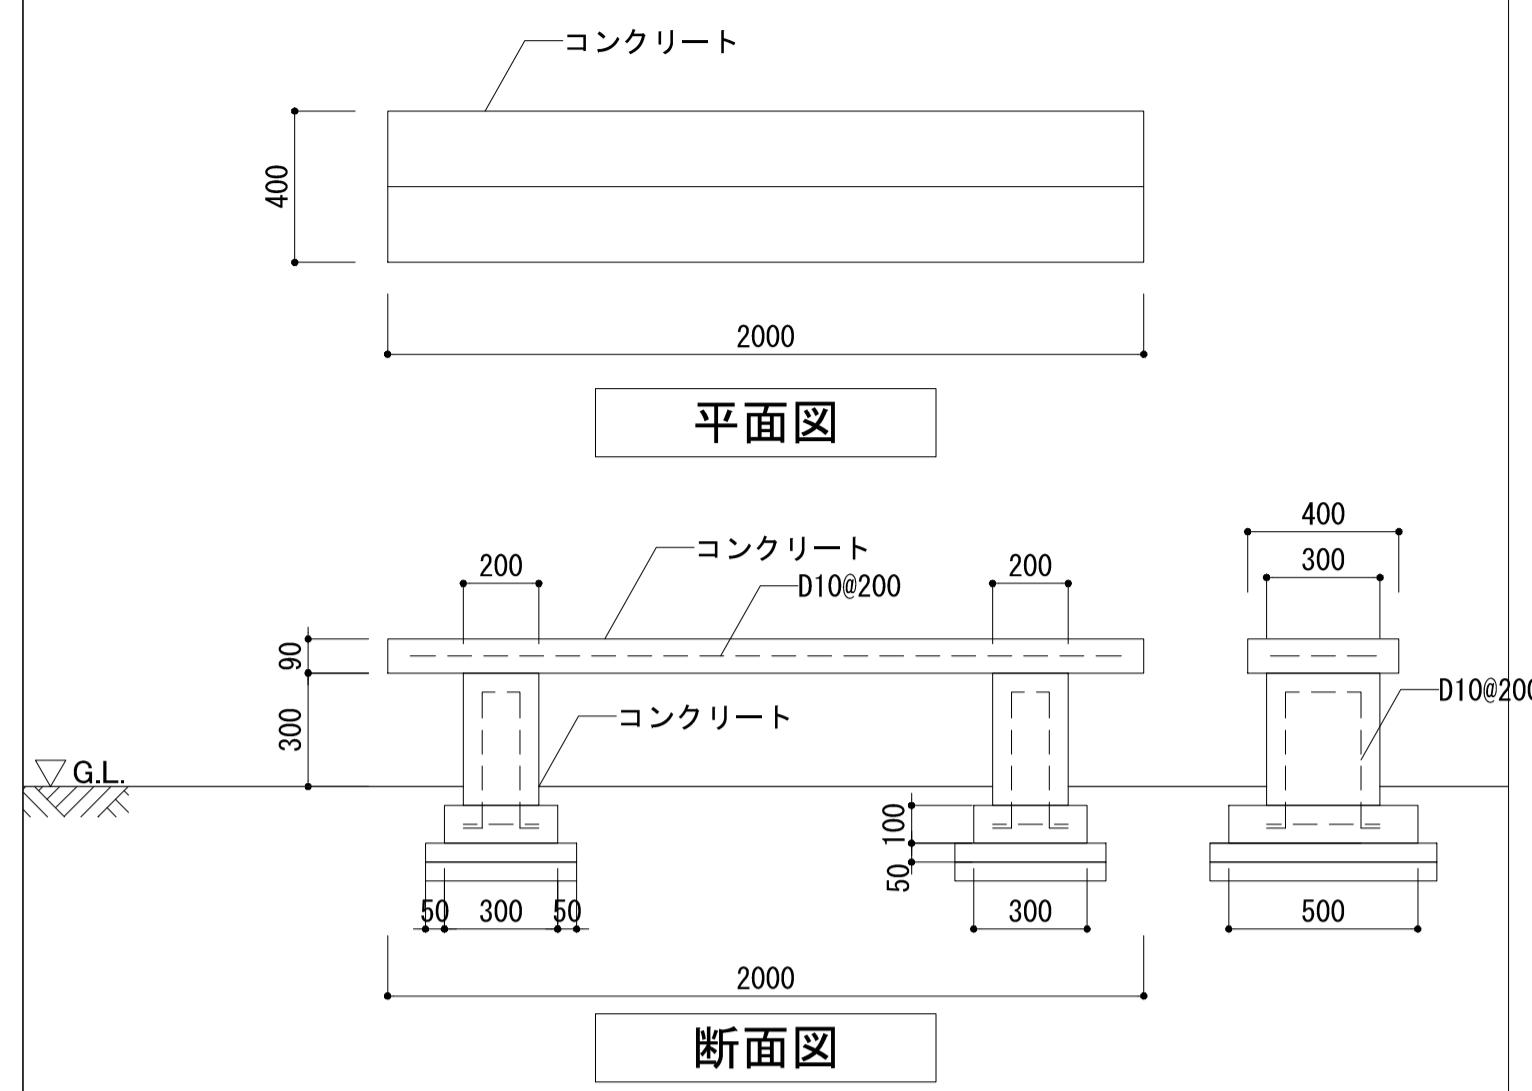


6
42 パーゴラ

A1 S=1/60
A3 S=1/120

6
44 ラグビーゴールポスト

A1 S=1/100
A3 S=1/200

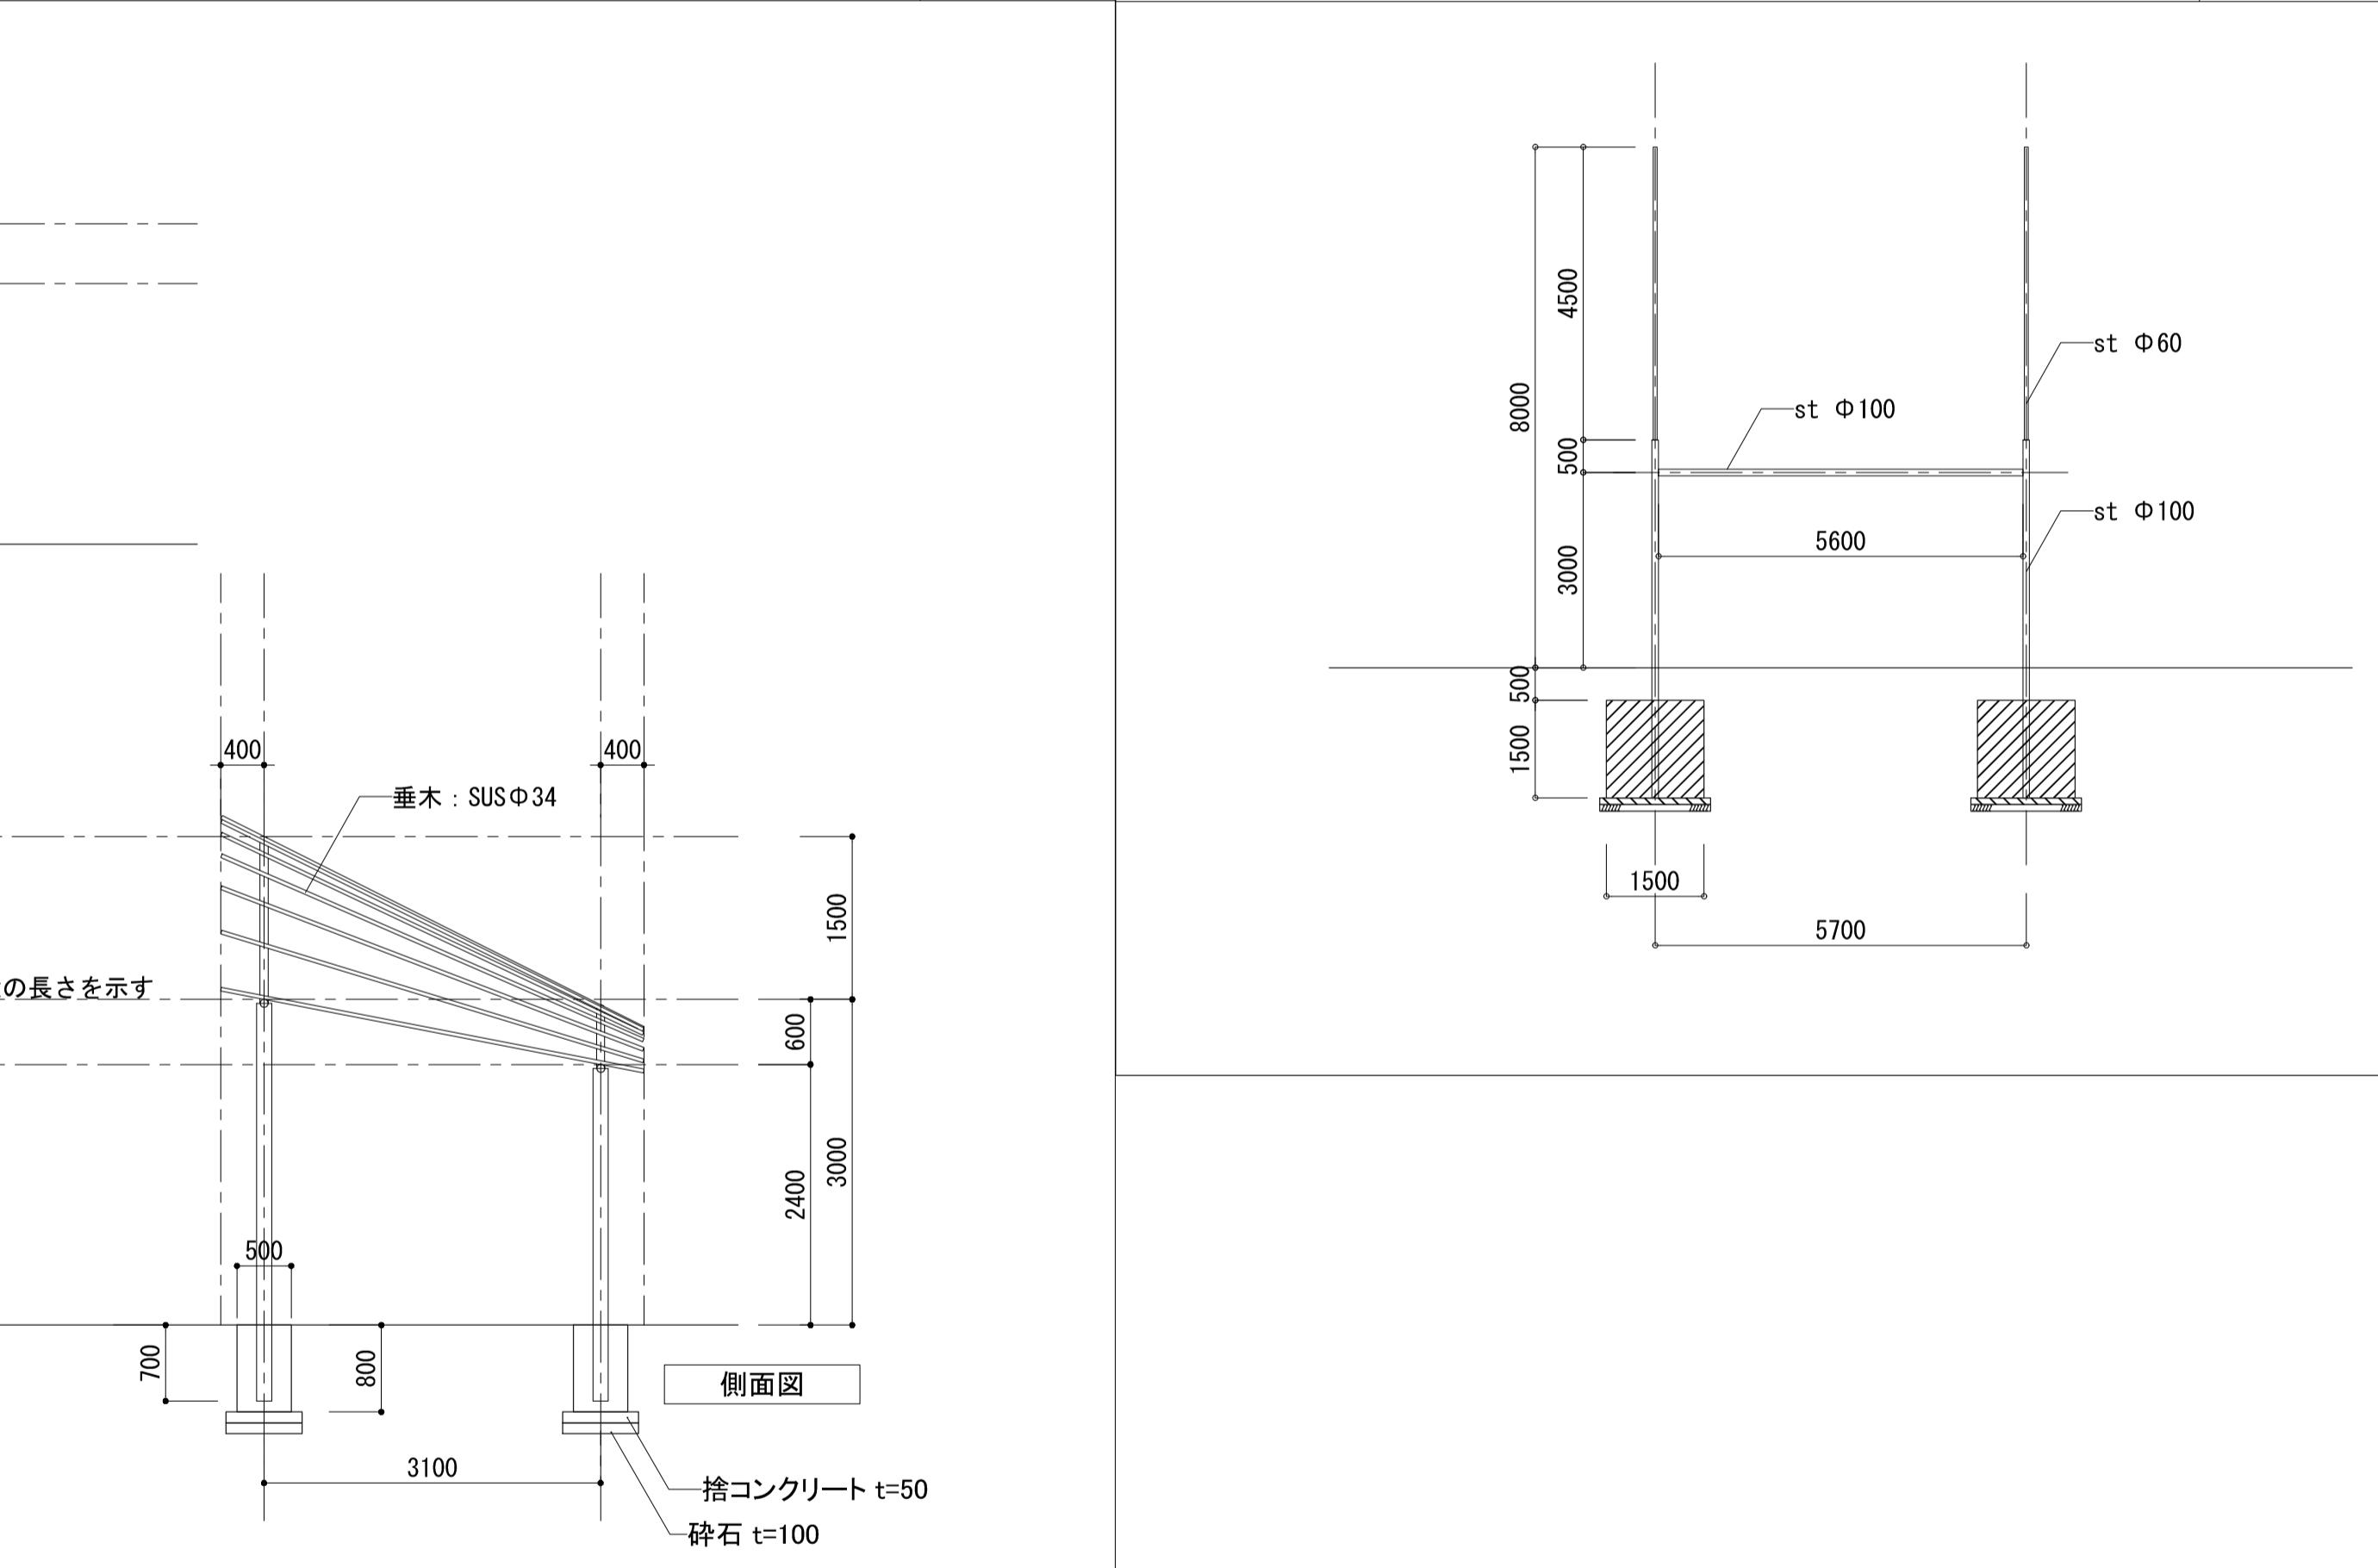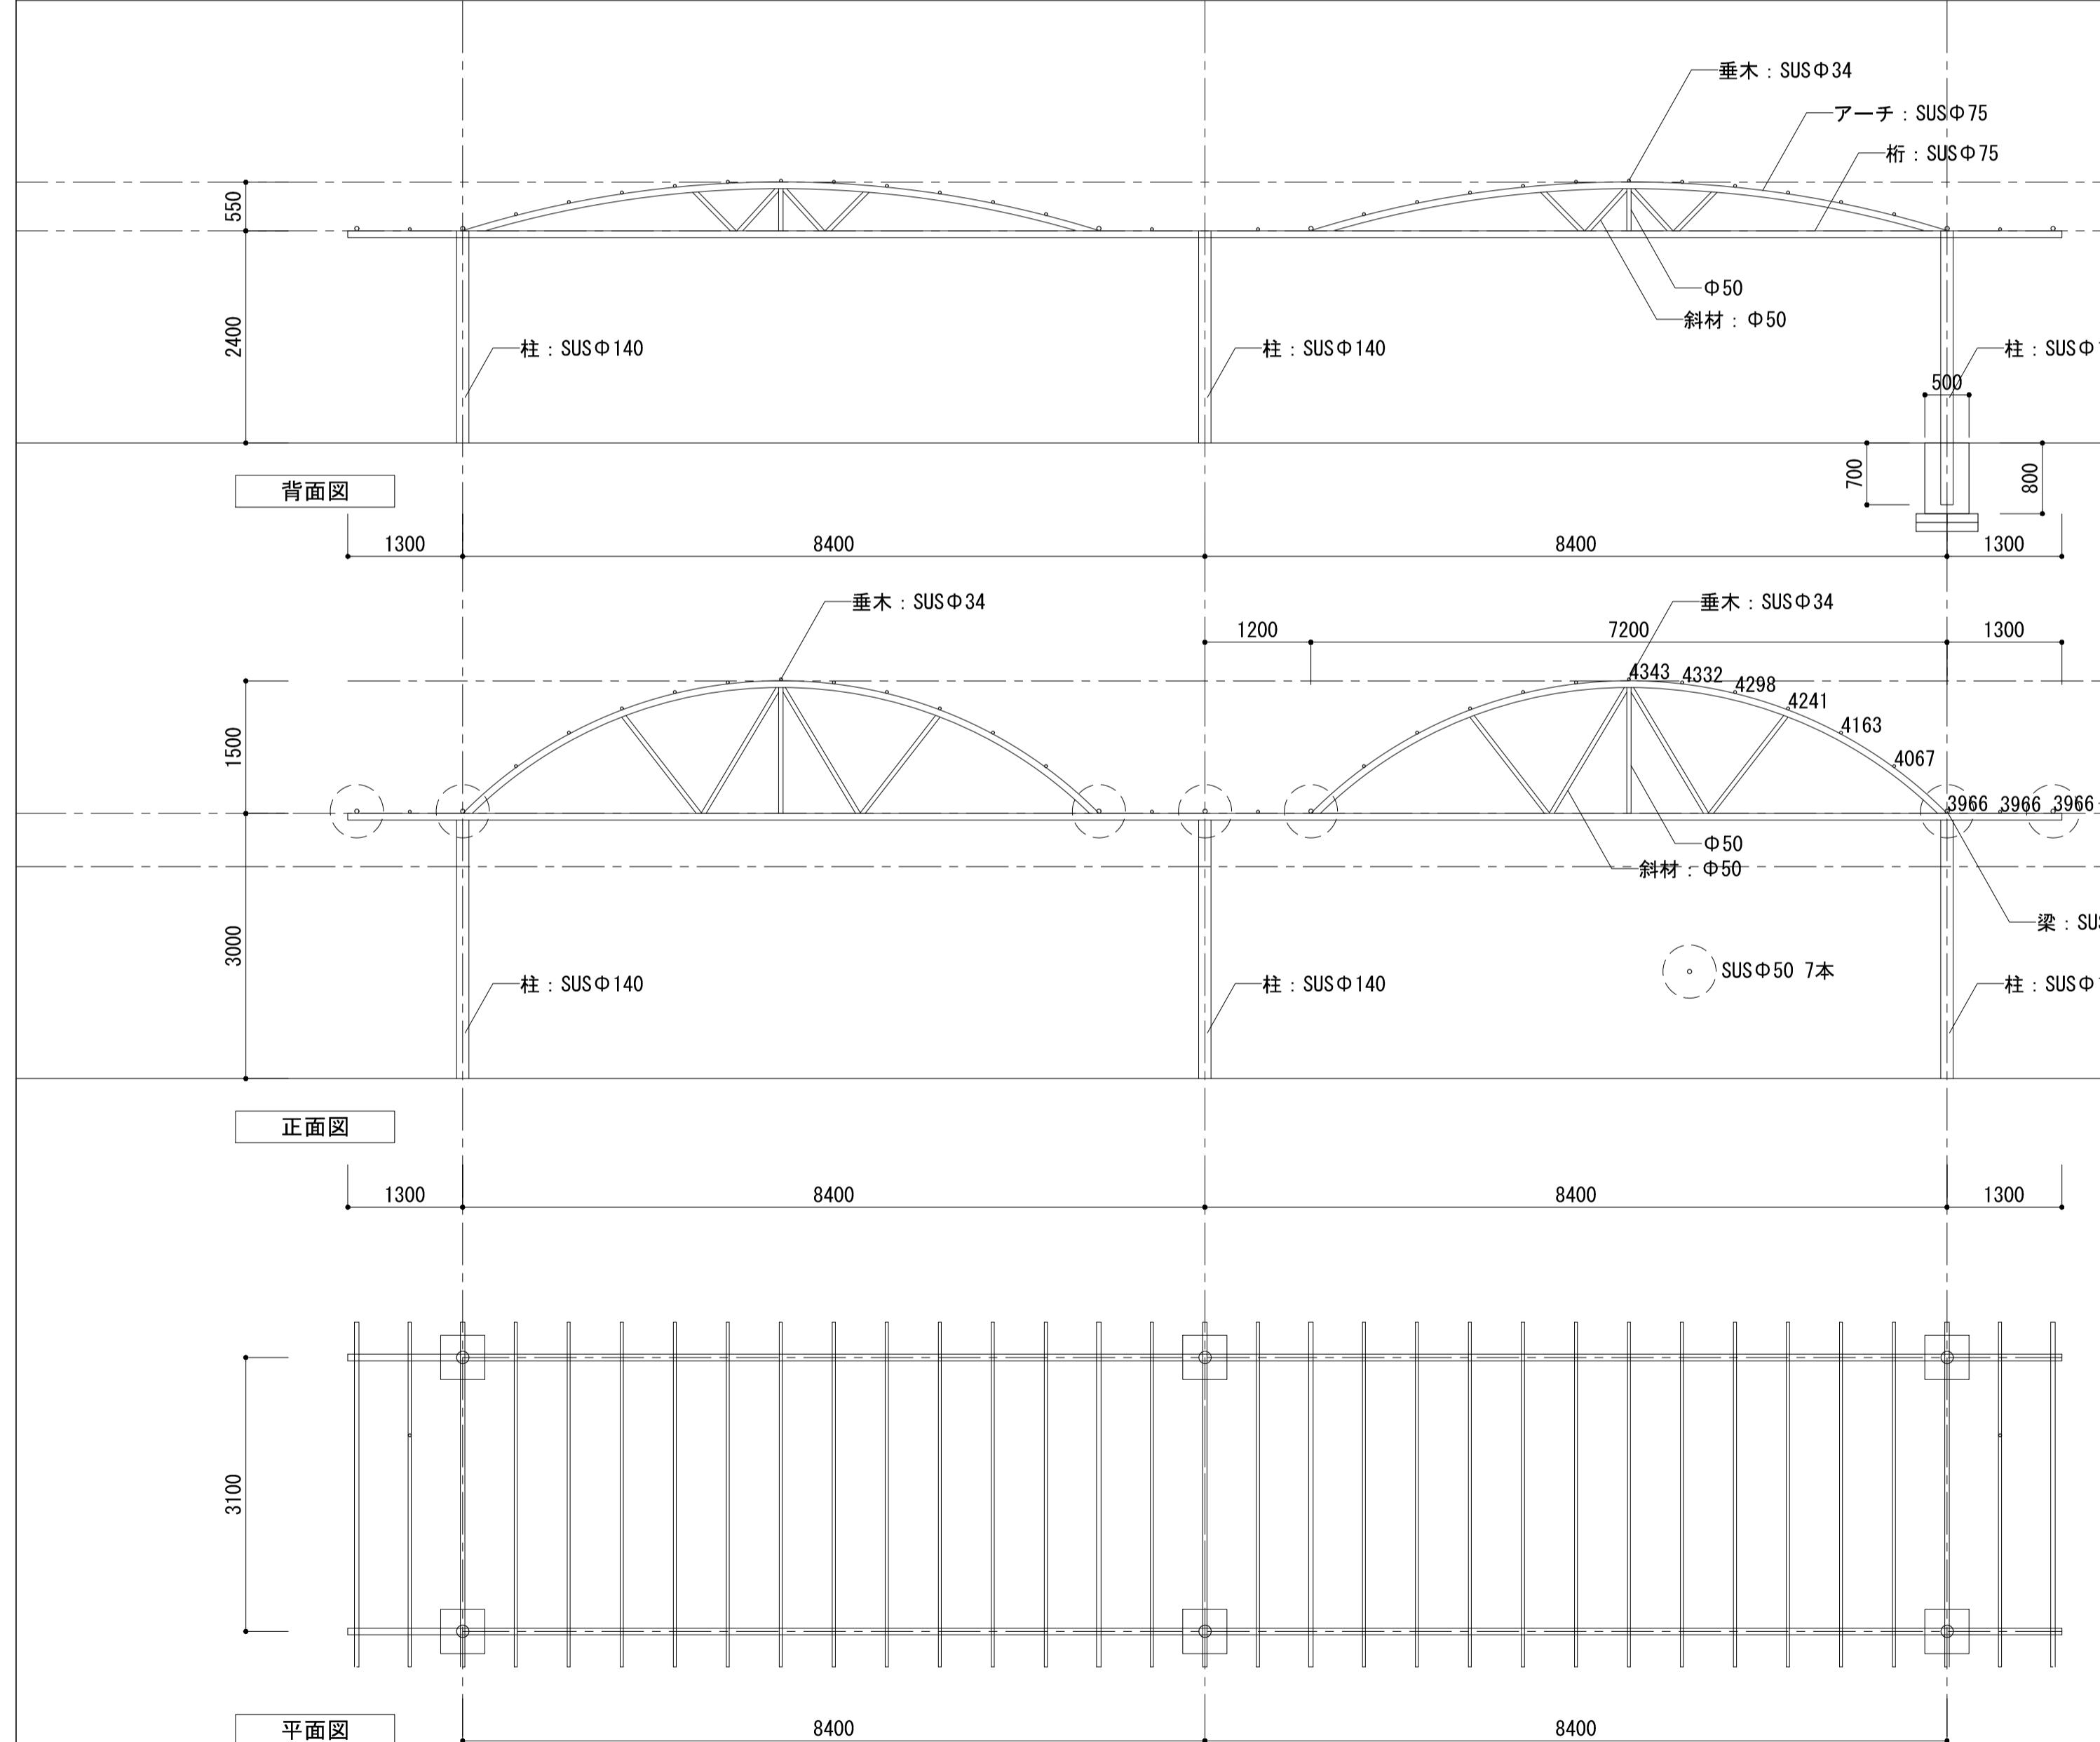

特記なき限り、計画地内のものは全て撤去とする。
図面NO.

訂正

月	日

承認	作成年月日	PROJ. 名称	図面NO.
担当	製図	旧交野市立第一中学校校舎解体工事	外A-12

外構詳細図 (6)

縮尺
1/30 (A1)

