


参考図

交野市立くらやま認定こども園

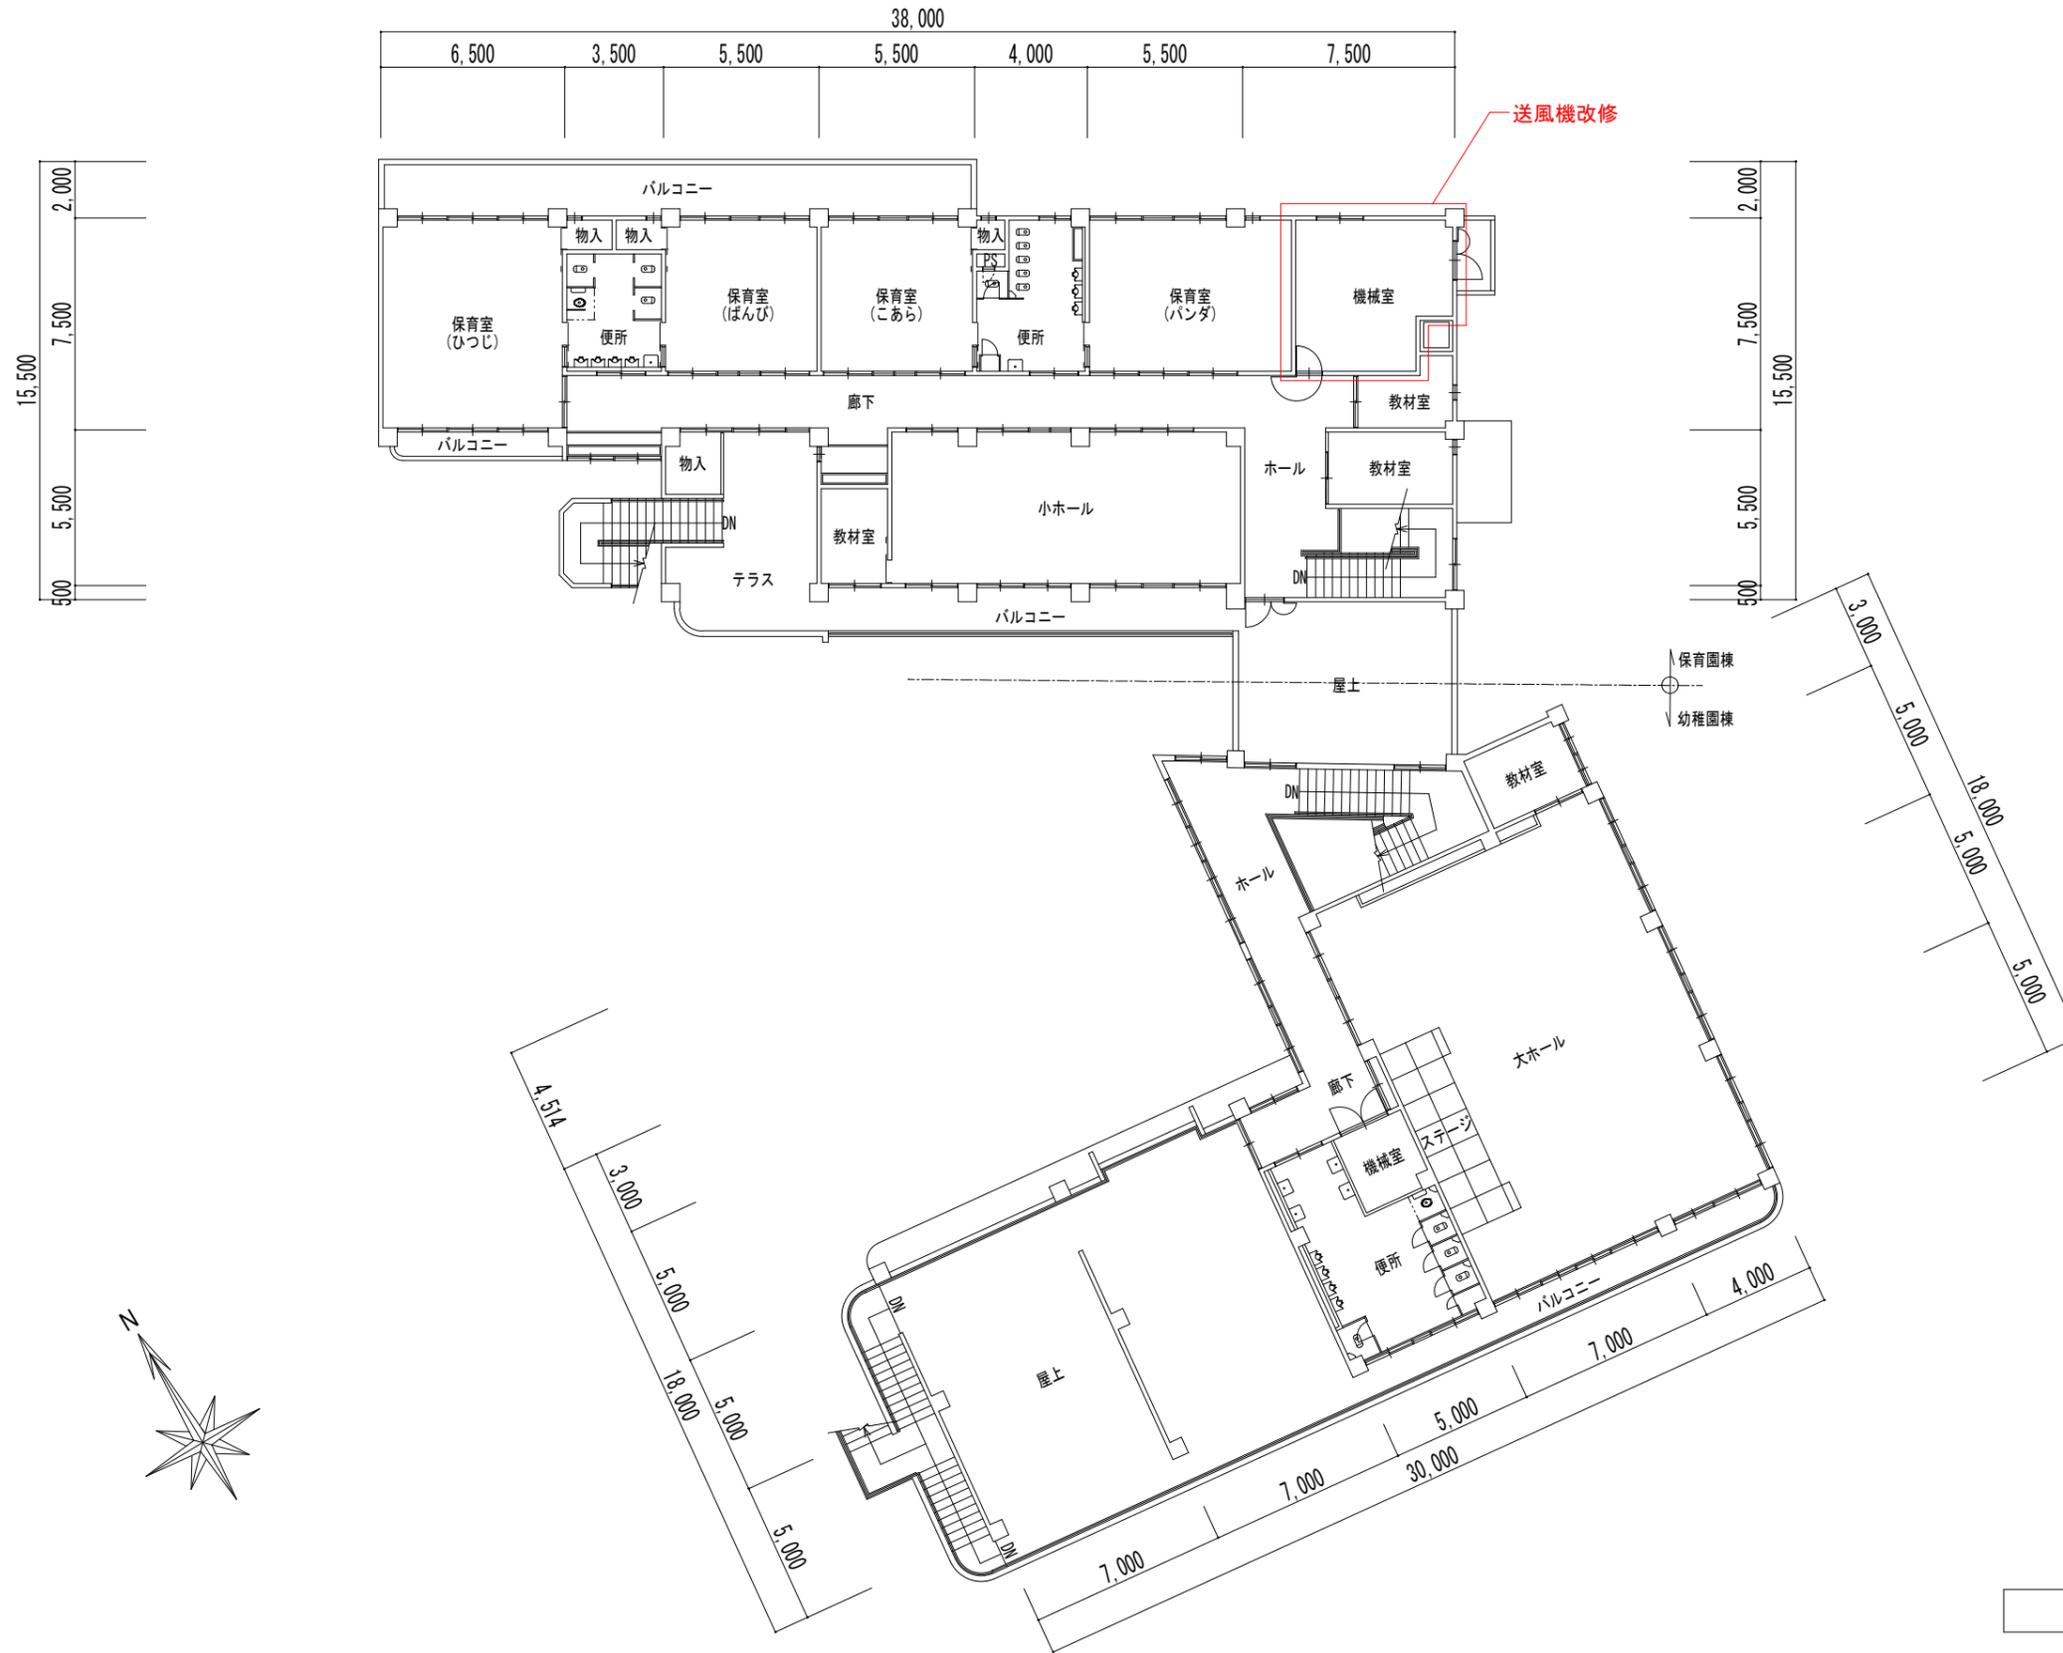

2階 平面図 S=1/250

		<p>施設名称 交野市立くらやま認定こども園</p>	<p>図面名称 2階平面図</p> <p>縮尺 S=1/250</p>	<p>図面NO</p>
--	--	--------------------------------	---	-------------