


令和4年度


平面図	縮尺 1/500 0 10 20 m	学校名	倉治小学校	調査番号	都道府県	市町村	学校	整理番号
-----	-----------------------	-----	-------	------	------	-----	----	------

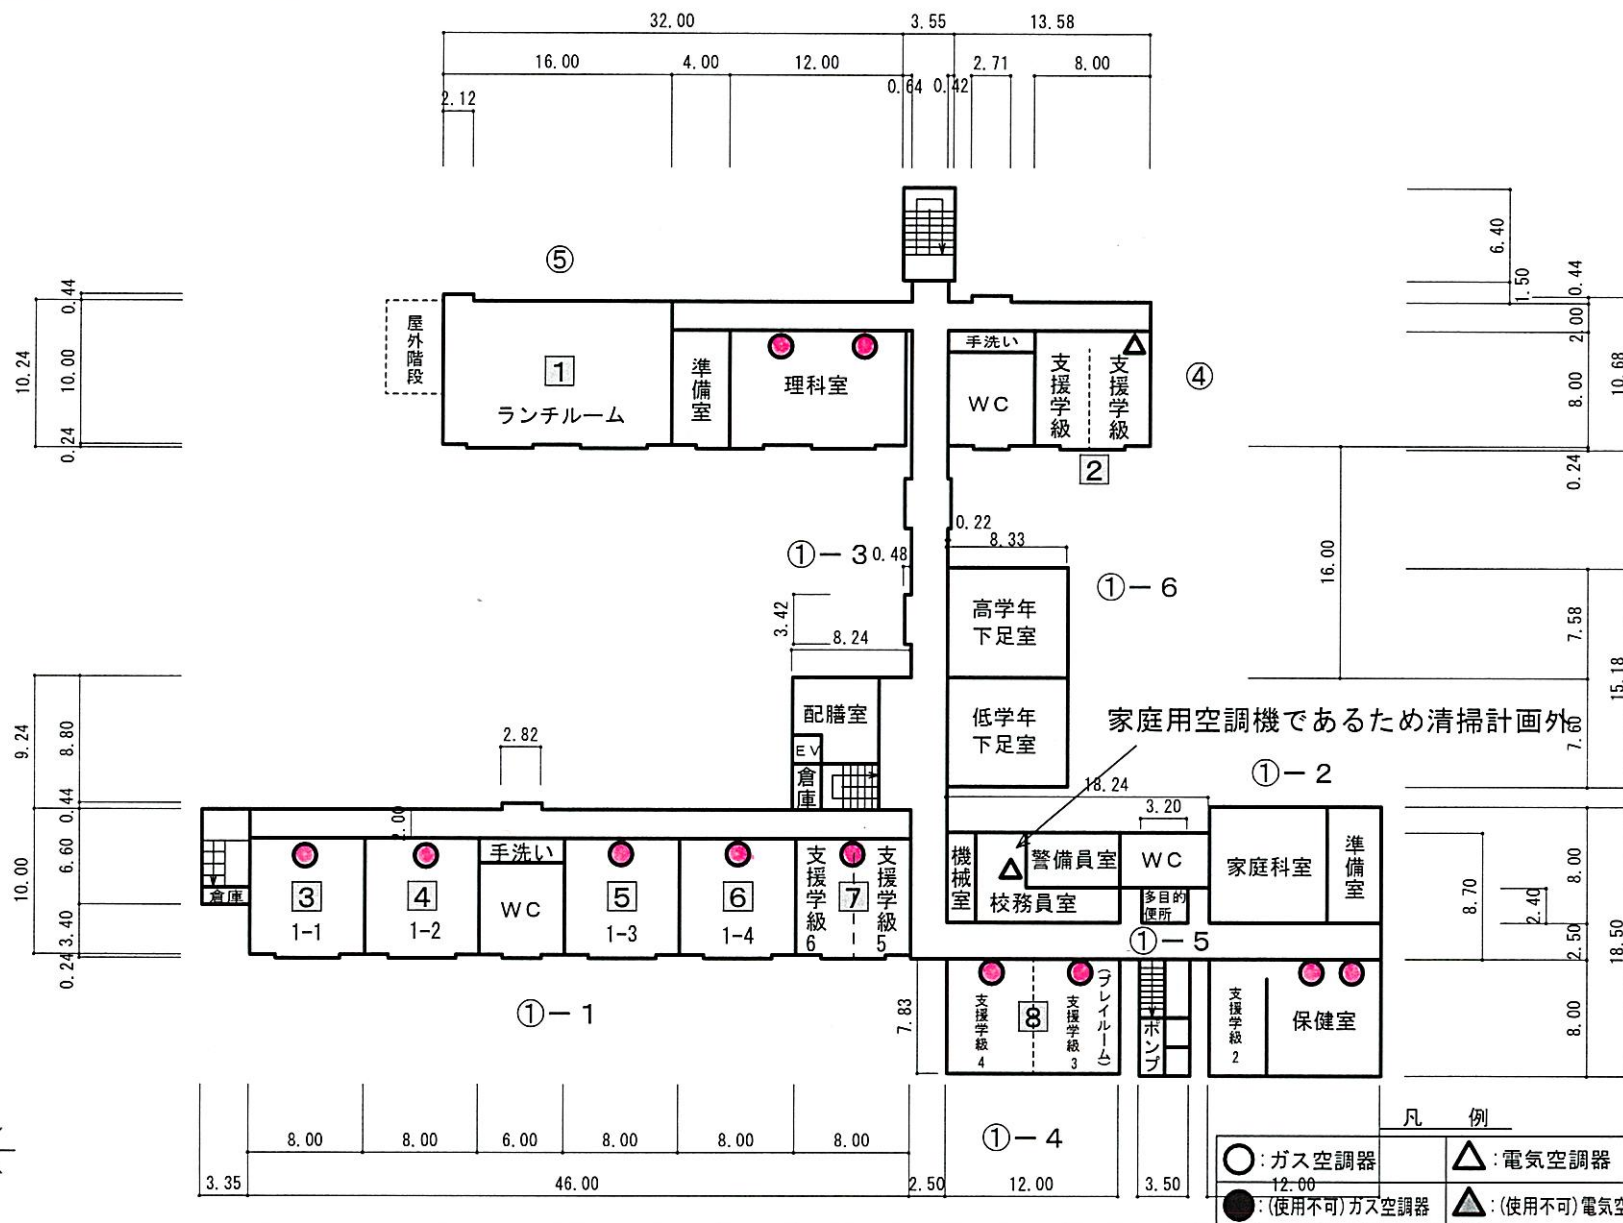

1 階


令和4年度

平面図	縮尺	1/500	0	10	20 m	学校名	倉治小学校	調査番号	都道府県	市町村	学校	整理番号
-----	----	-------	---	----	------	-----	-------	------	------	-----	----	------

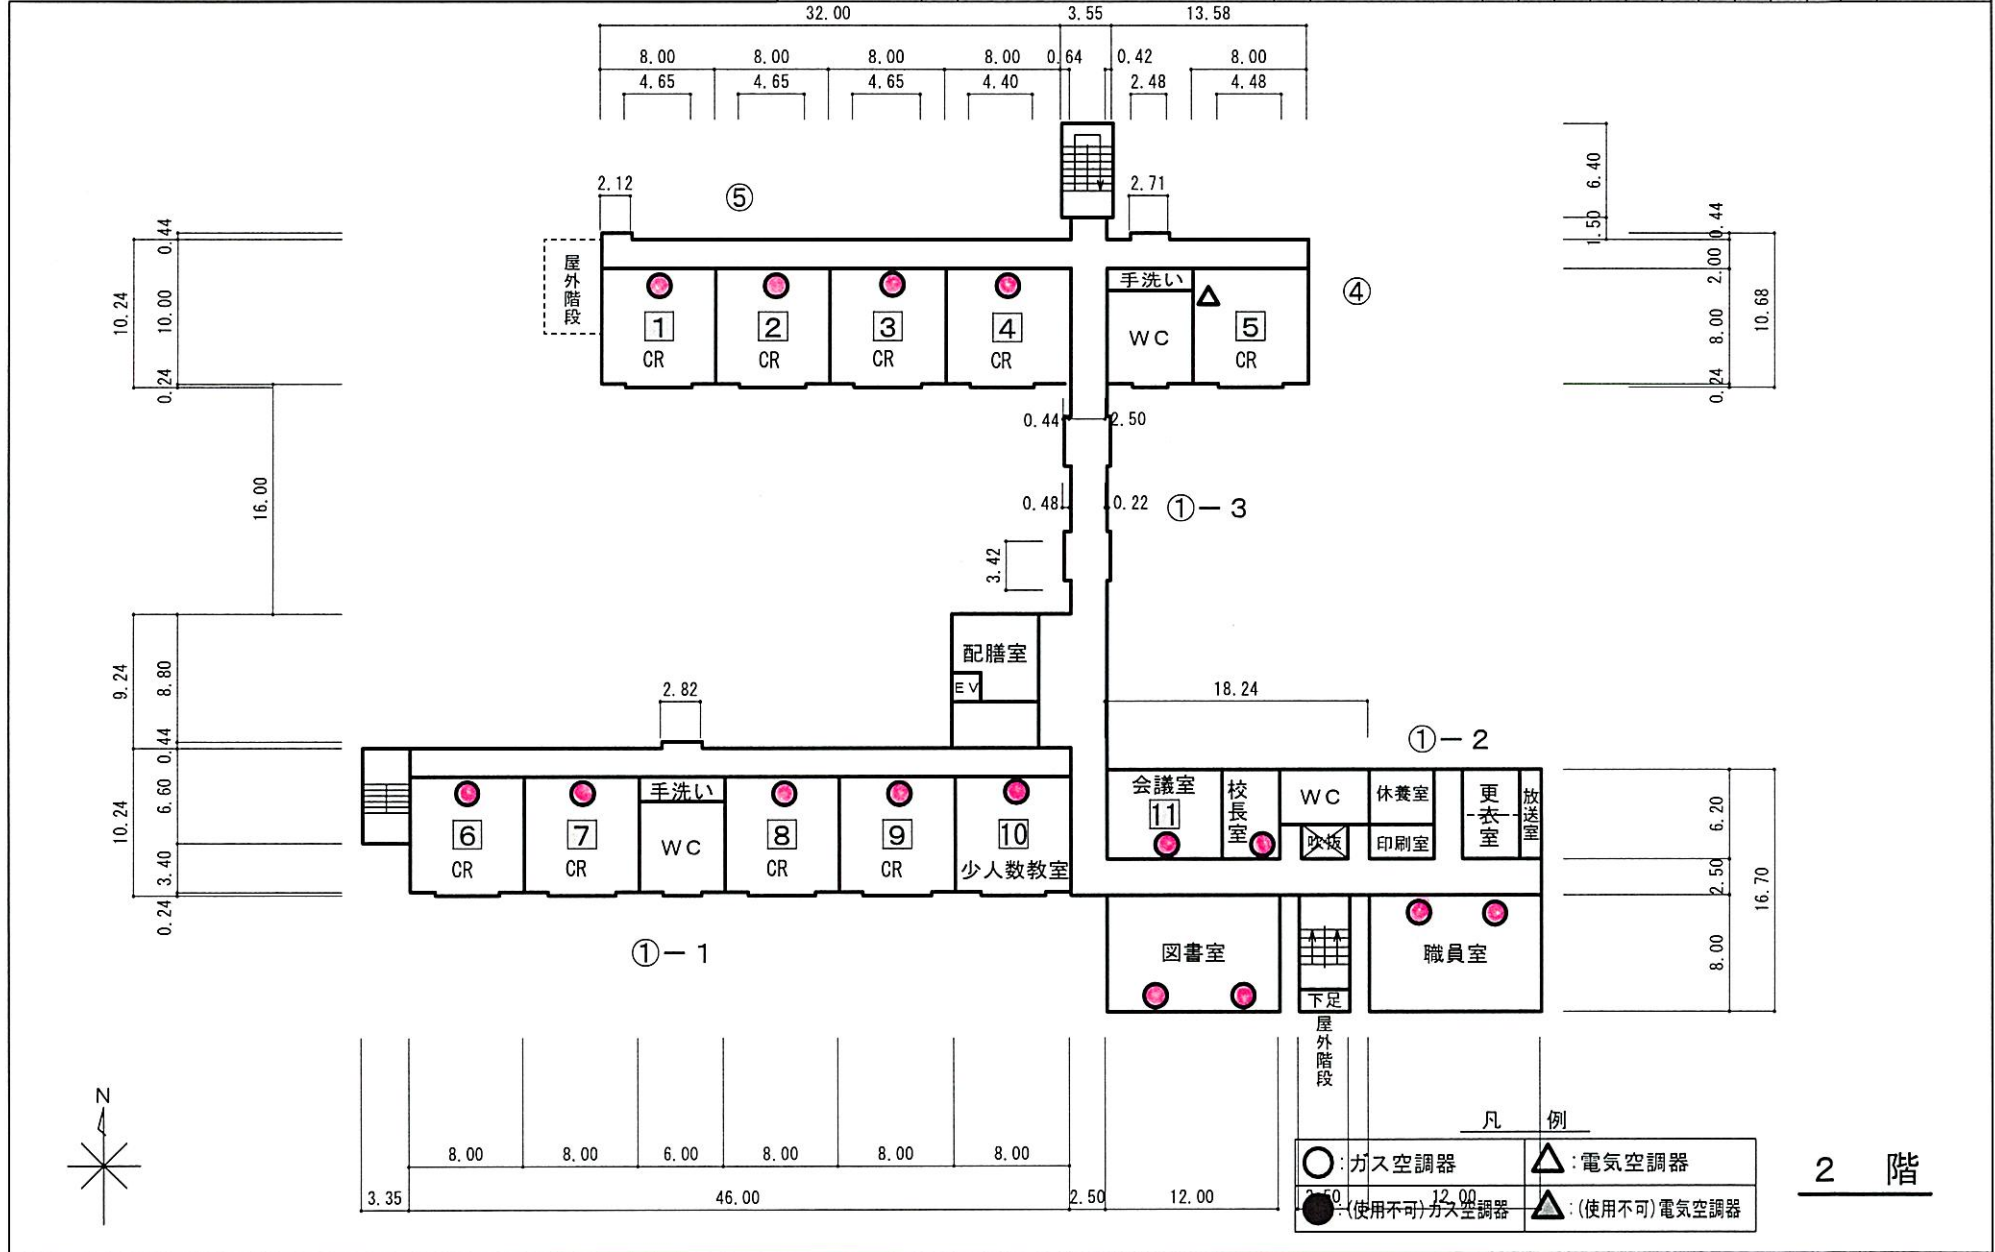

令和4年度

平面図	縮尺 1/500	学校名	倉治小学校	調査番号	都道府県	市町村	学校	整理番号
	0 10 20 m							
	3.55 13.58							

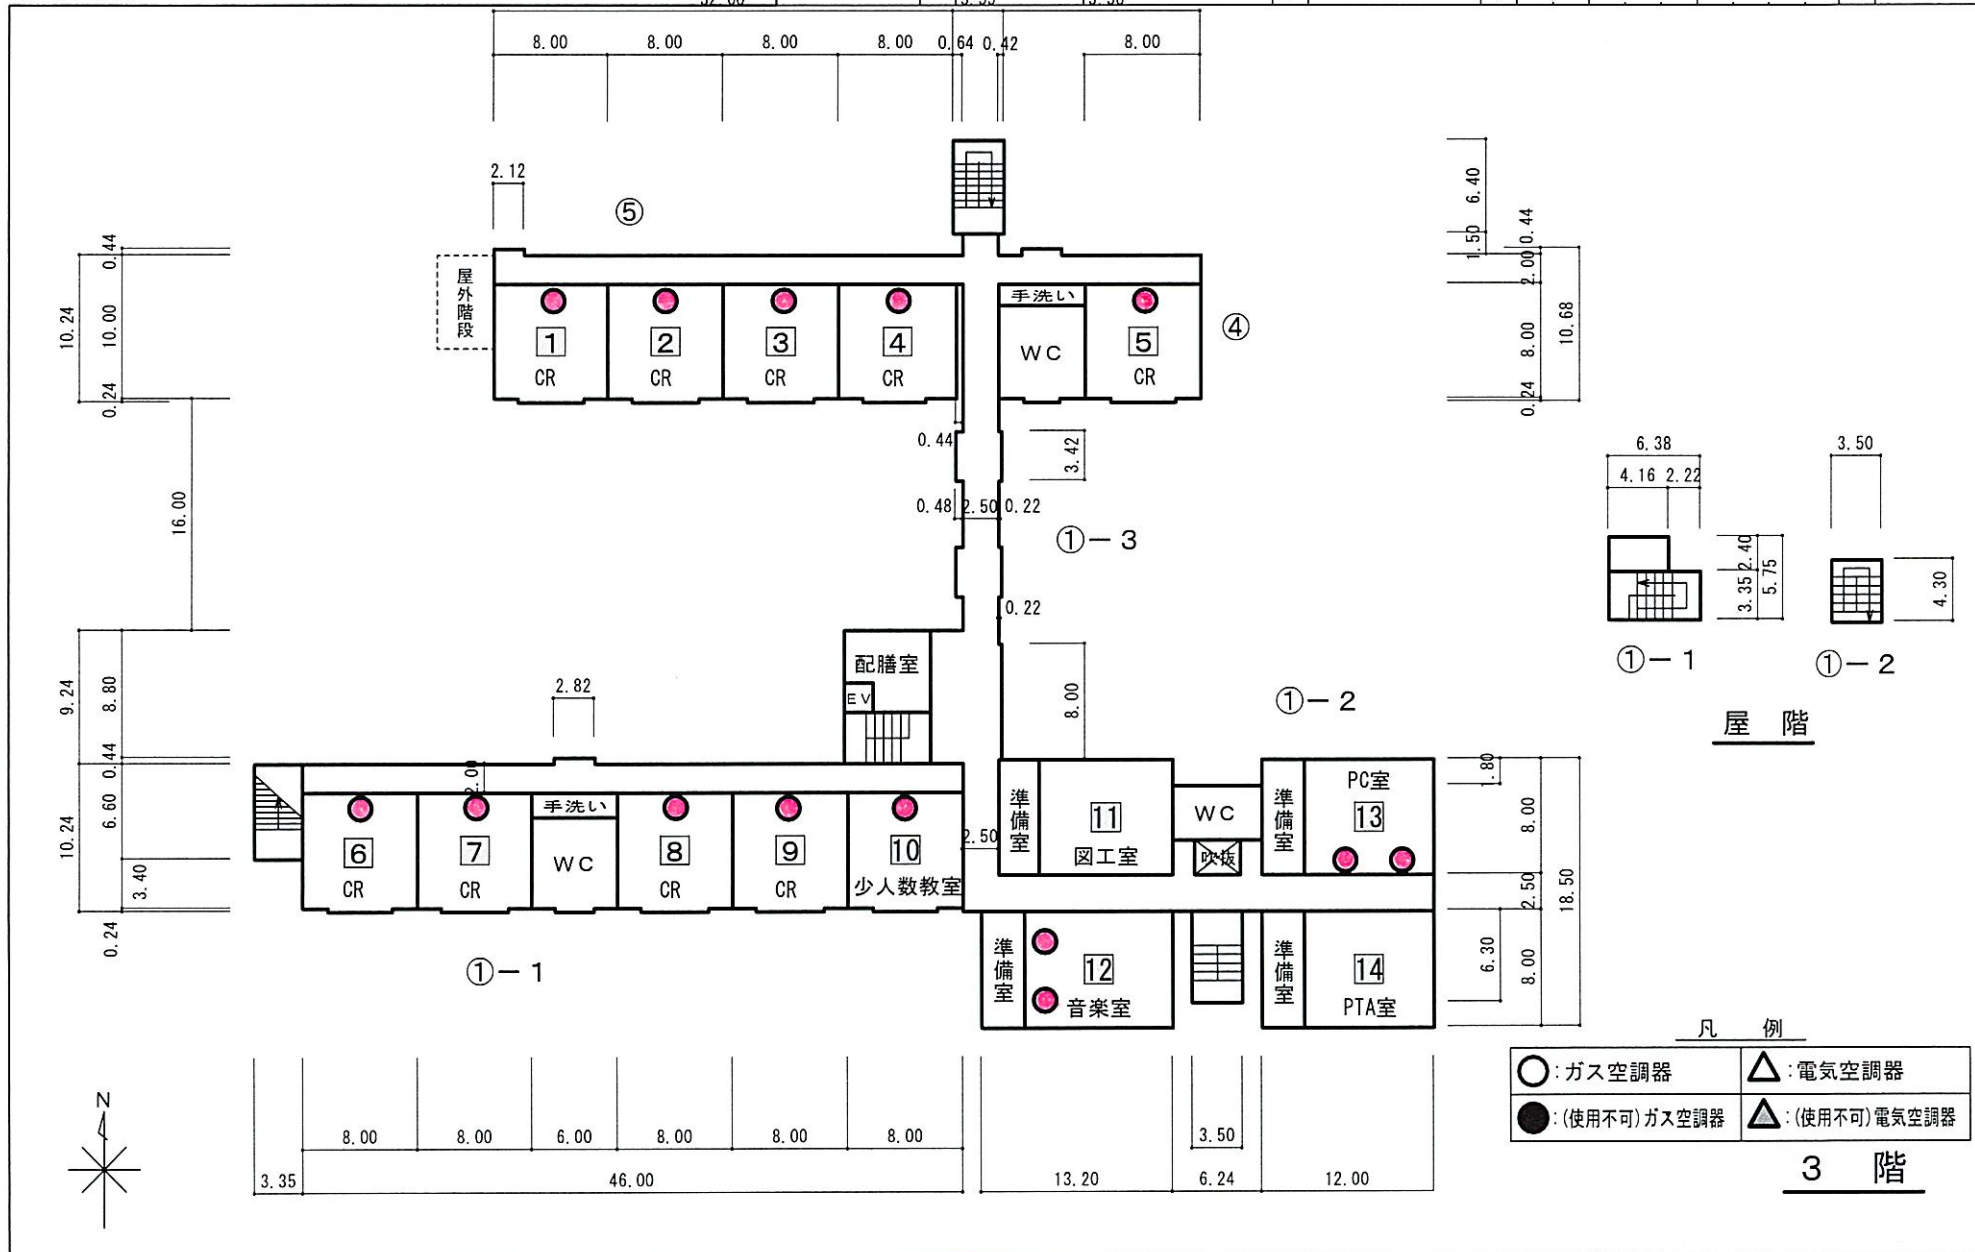

○ : ガス空調器	△ : 電気空調器
● : (使用不可) ガス空調器	▲ : (使用不可) 電気空調器

3 階