


令和4年度

平面図	縮尺	1/500	学校名	旭小学校	標準階層番号	都道府県	市町村	学校	整理番号
	0 10 20 m								



令和4年度

平面図	縮尺	1/500	0	10	20m	学校名	旭小学校	調査番号	都道府県	市町村	学校	整理番号
-----	----	-------	---	----	-----	-----	------	------	------	-----	----	------

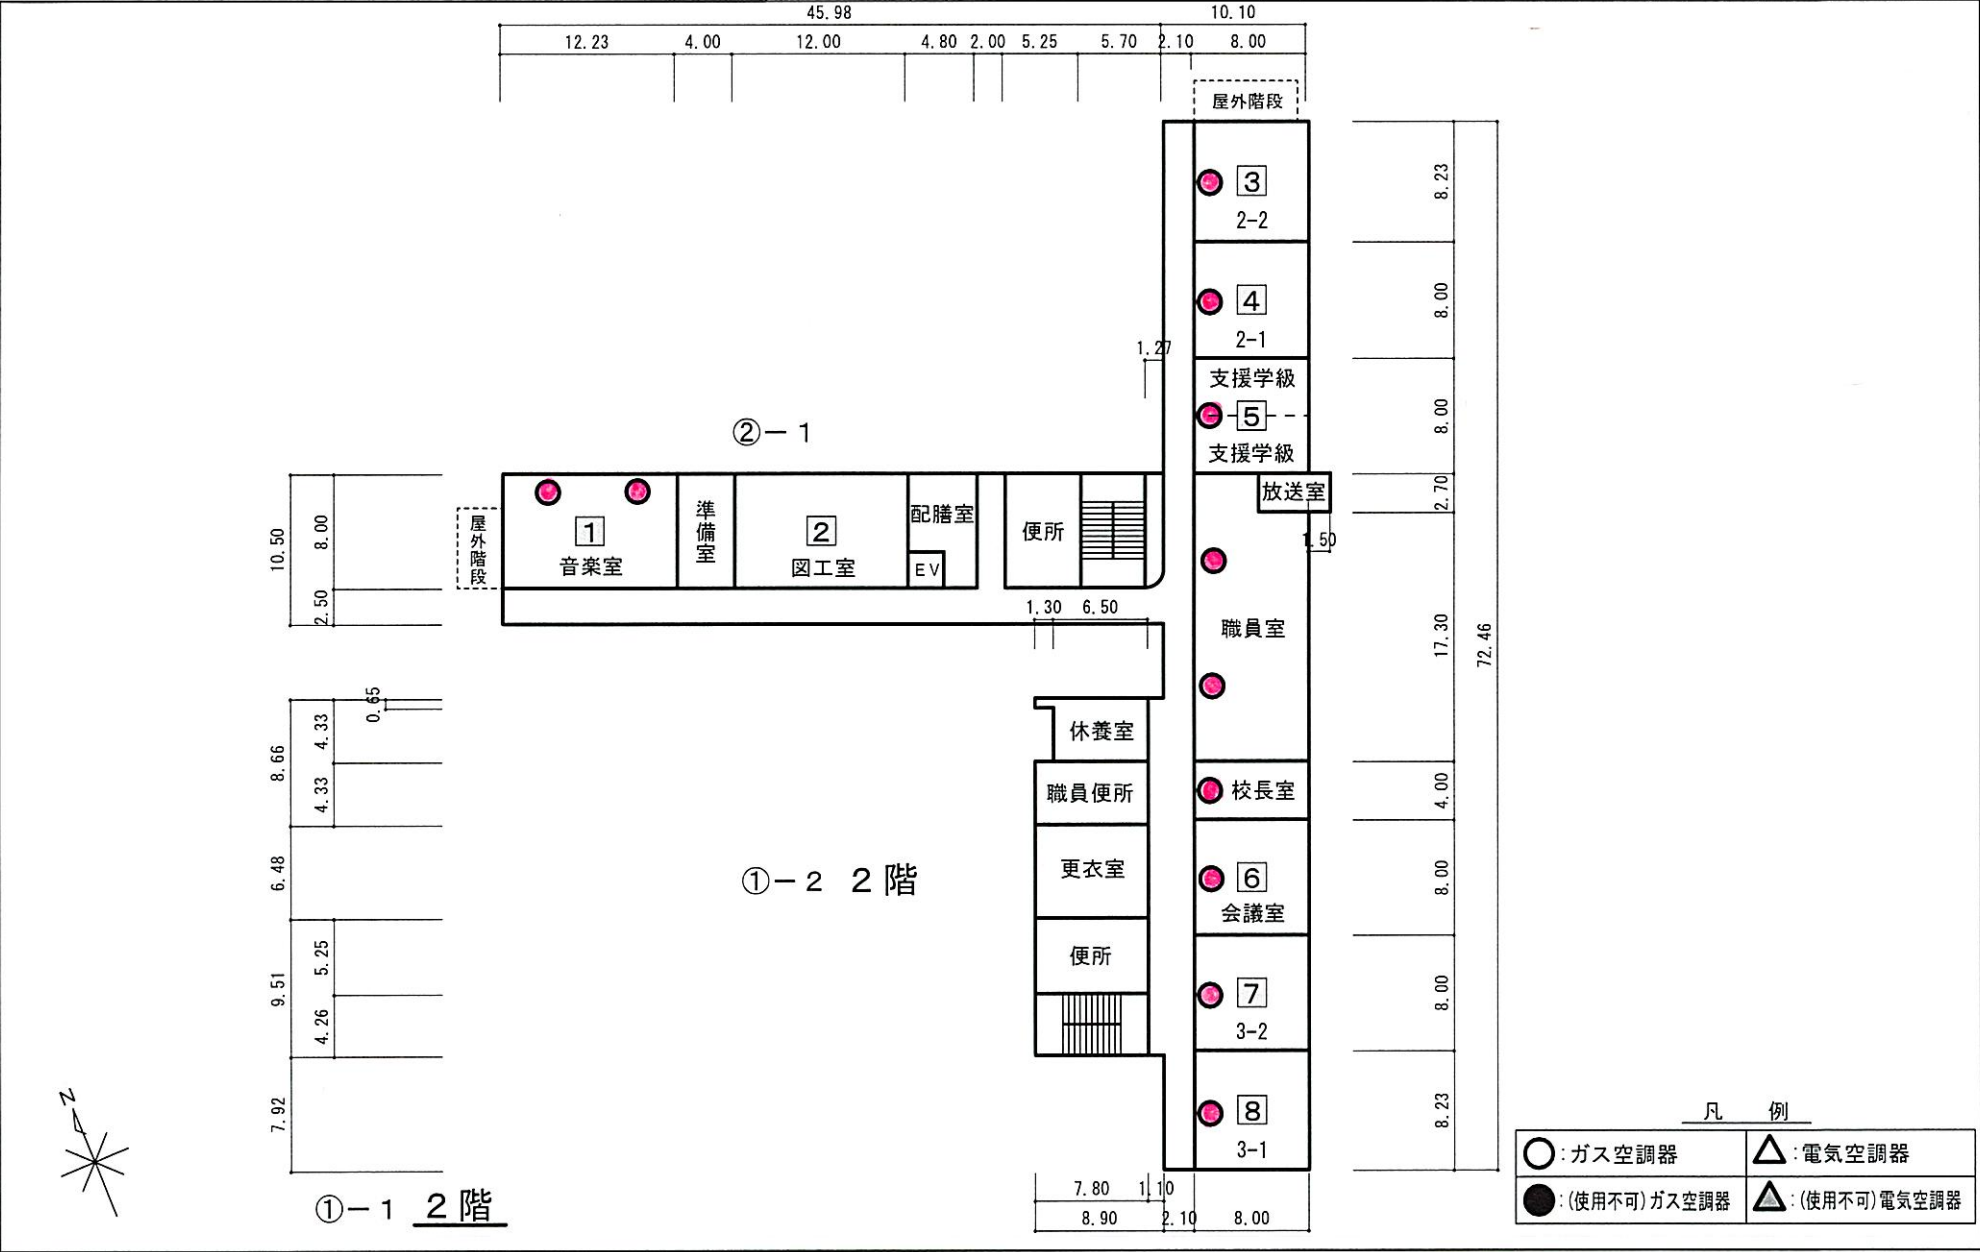

令和4年度

平面図	縮尺	1/500	0	10	20 m	学校名	旭小学校	都道府県	市町村	学校	整理番号
-----	----	-------	---	----	------	-----	------	------	-----	----	------

