
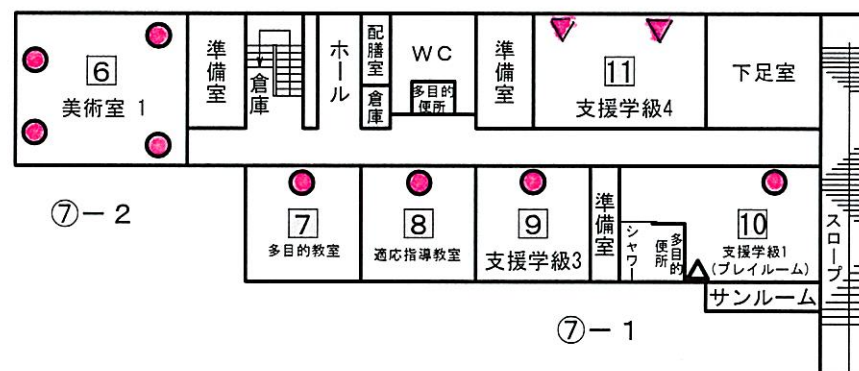


令和4年度

平面図	縮尺	1/500 0 10 20 m	学校名	第三中学校	調査番号	都道府県	市町村	学校	整理番号
-----	----	--------------------	-----	-------	------	------	-----	----	------

家庭用空調機であるため清掃計画外

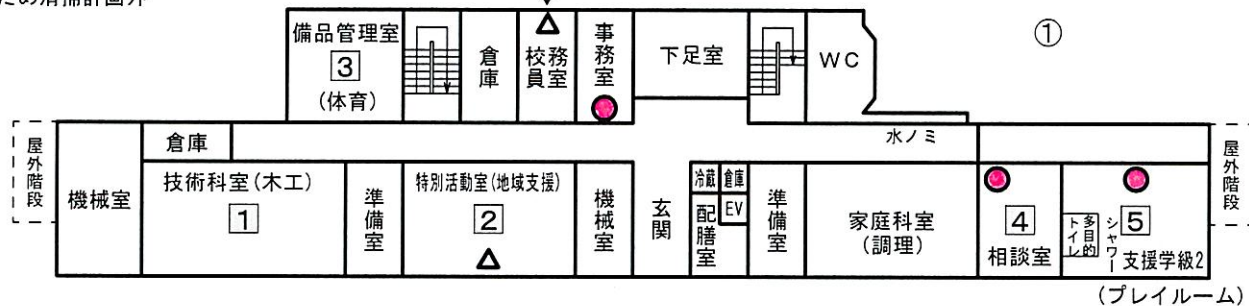


○: ガス空調器	△: 電気空調器
●: (使用不可) ガス空調器	▲: (使用不可) 電気空調器

1 階

令和4年度

平面図	縮尺 1/500 0 10 20 m	学校名 第三中学校	調査番号	都道府県	市町村	学 校	整理番号
-----	-----------------------	-----------	------	------	-----	-----	------

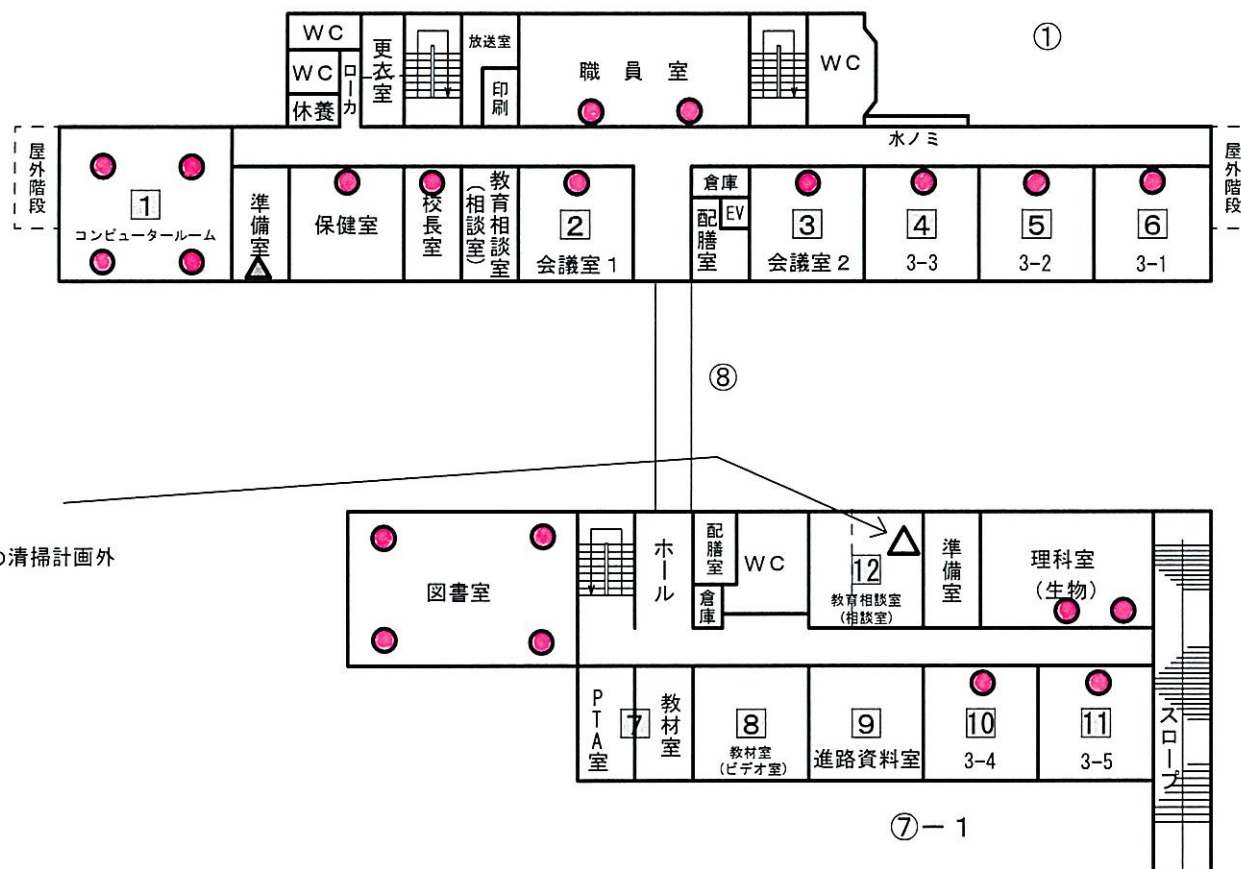

家庭用空調機であるため清掃計画外

凡 例


○ : ガス空調器	△ : 電気空調器
● : (使用不可) ガス空調器	▲ : (使用不可) 電気空調器



2 階

令和4年度

平 面 図	縮 尺 0 10 20 m 1/500	学 校 名 第三中学校	調 査 番 号	都道府県	市町村	学 校	整 理 番 号

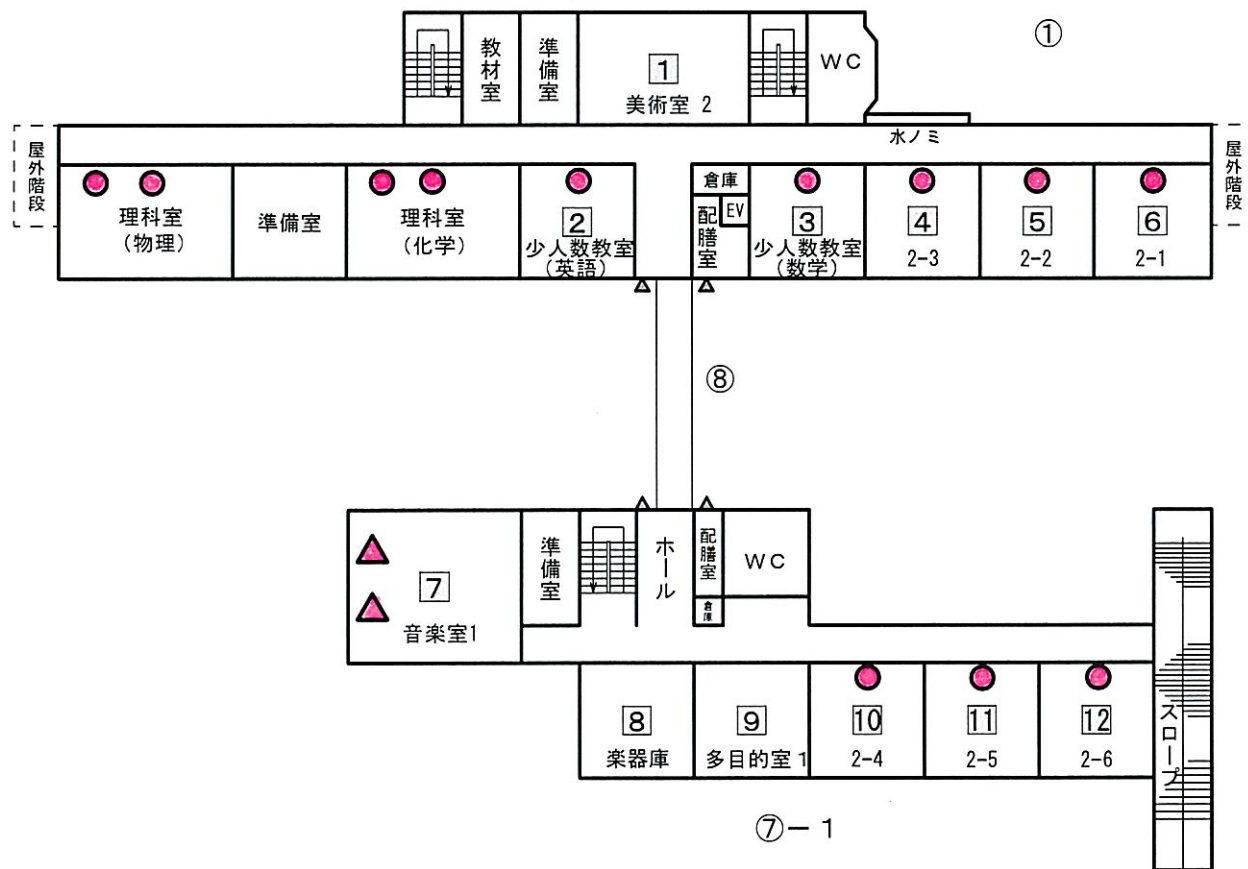


凡 例	
○：ガス空調器	△：電気空調器
●：(使用不可)ガス空調器	▲：(使用不可)電気空調器

3 階

令和4年度

平面図	縮尺	1/500 0 10 20 m	学校名	第三中学校	調査番号	都道府県	市町村	学 校	整理番号

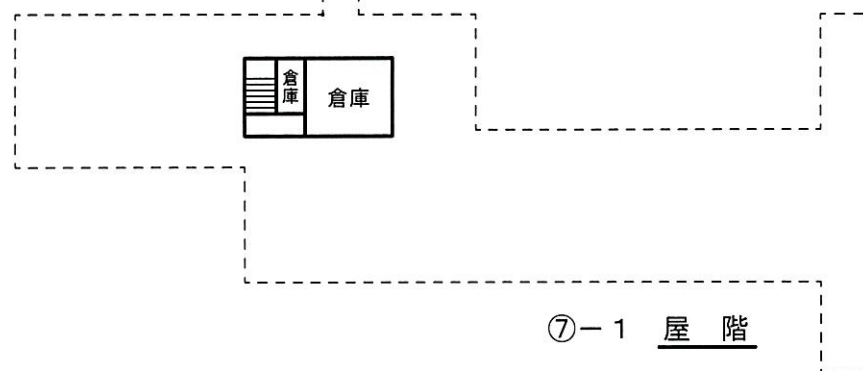

凡 例

○: ガス空調器	△: 電気空調器
●: (使用不可) ガス空調器	▲: (使用不可) 電気空調器