



凡 例
○ 空調室外機

施設の配置図	縮尺	1/1000 0 10 20 30 m	学校名	星田小学校
--------	----	--------------------------------	-----	-------

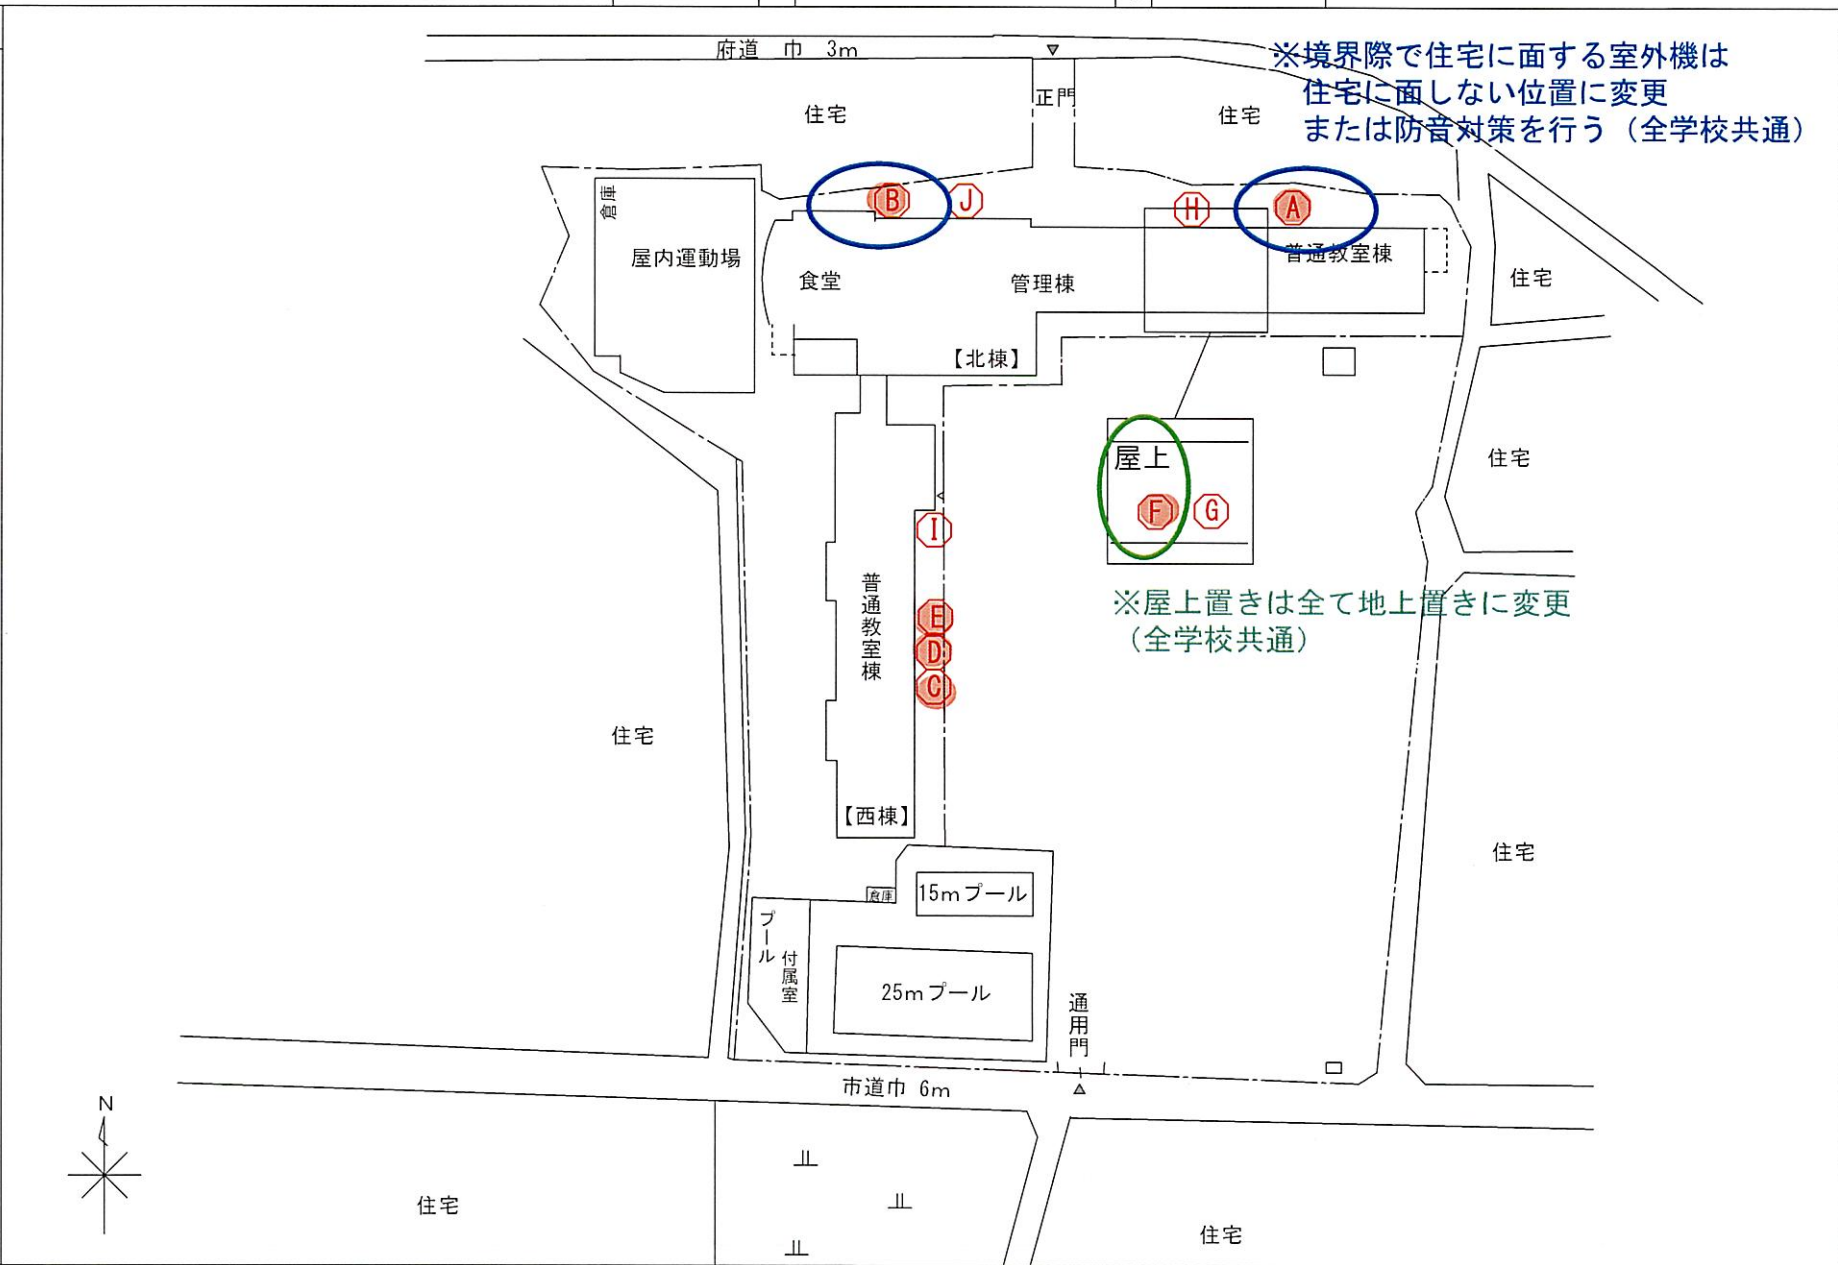


(令和6年度)

平面図	縮尺	1/500	学校名	星田小学校	調査番号	都道府県	市町村	学校	整理番号
	0	10	20 m		27	23	02	2802	1613-2

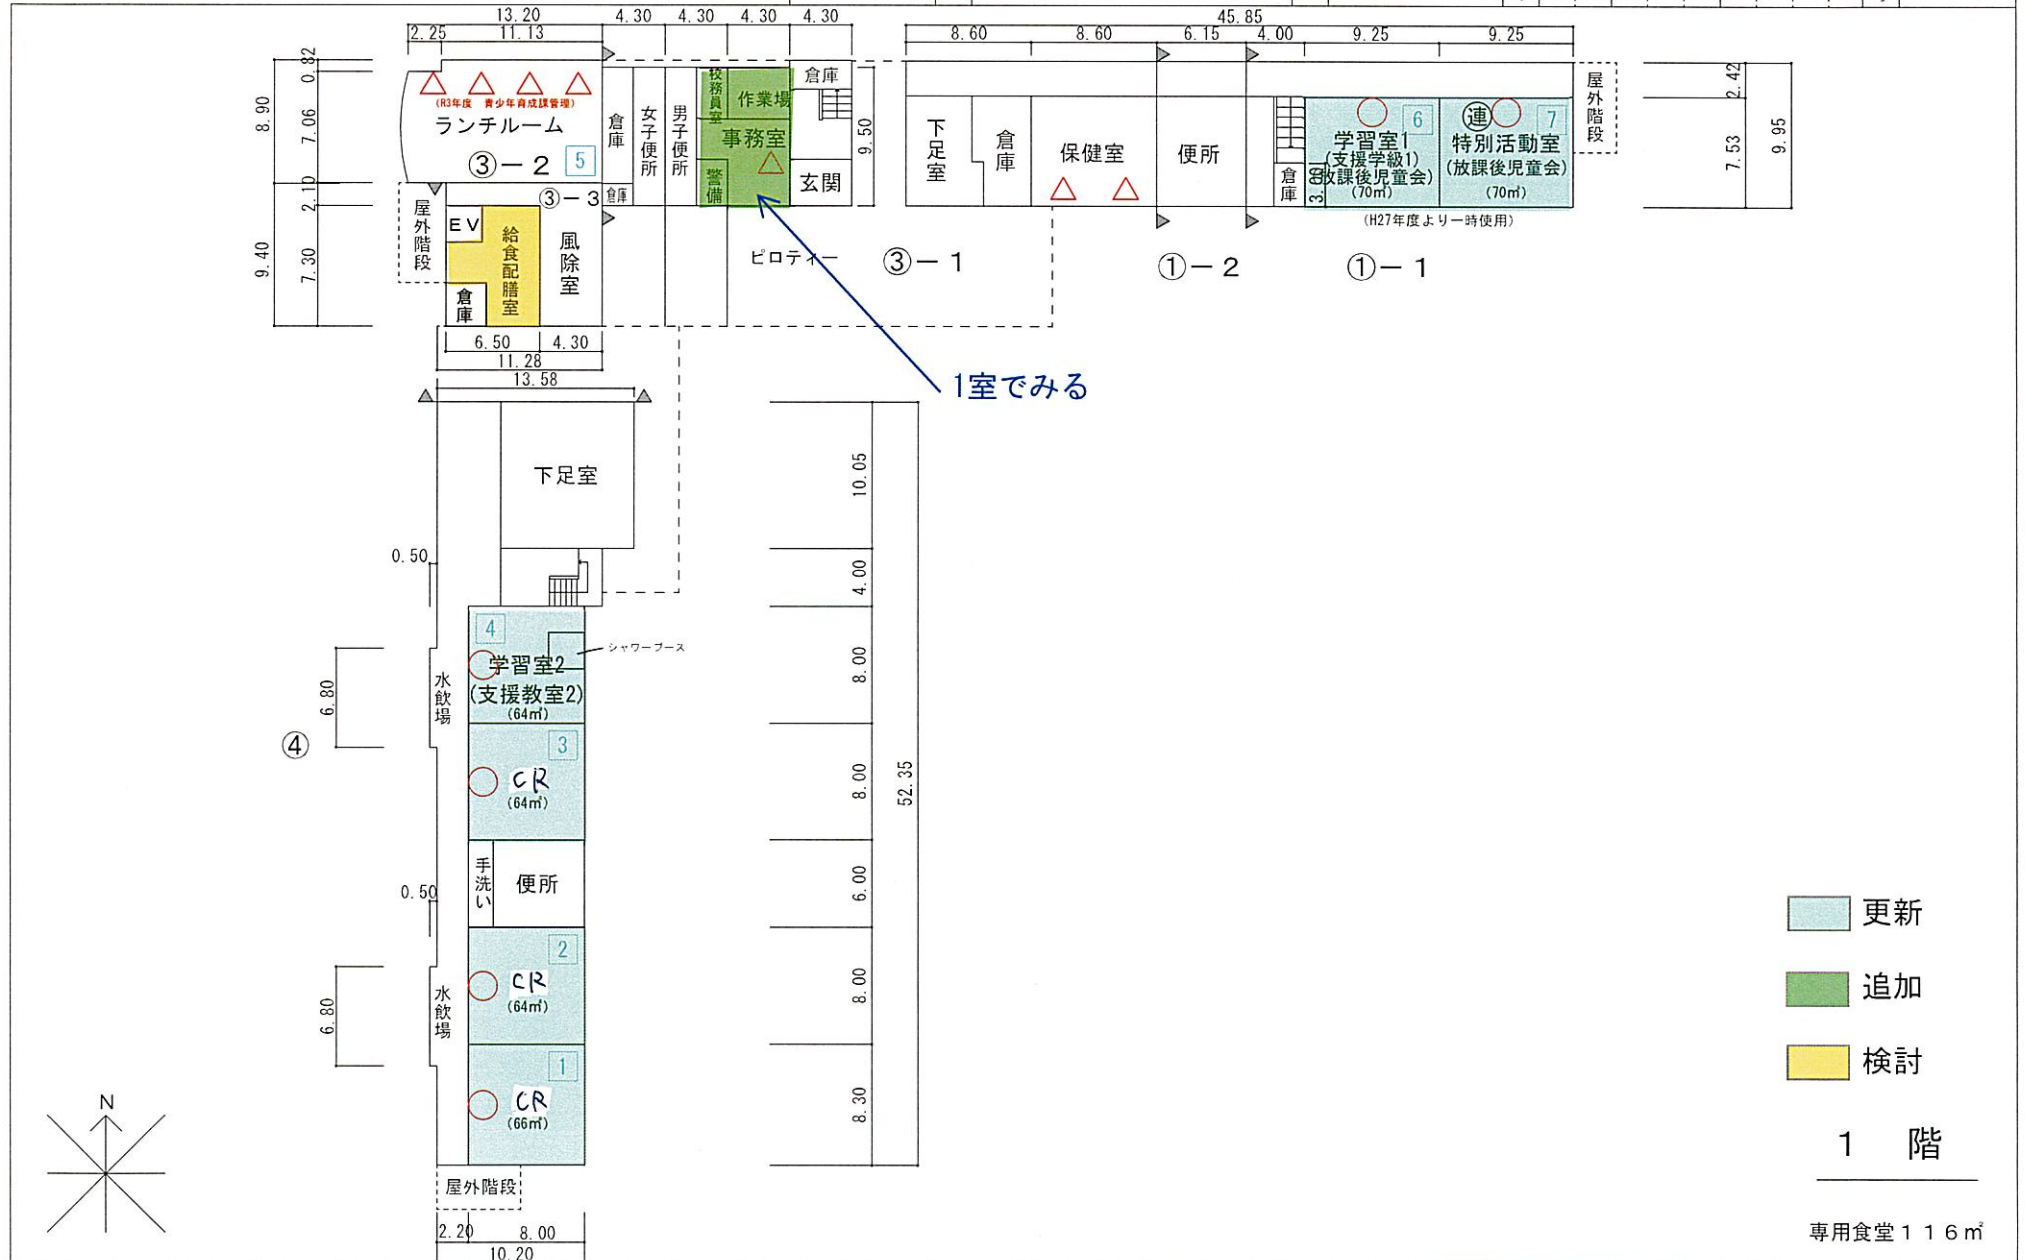

(令和6年度)

学習室	平面図	縮尺	1/500	学校名	星田小学校	調査番号	都道府県	市町村	学校	整理番号
		0	10	20 m			27	230	2802	1613-3

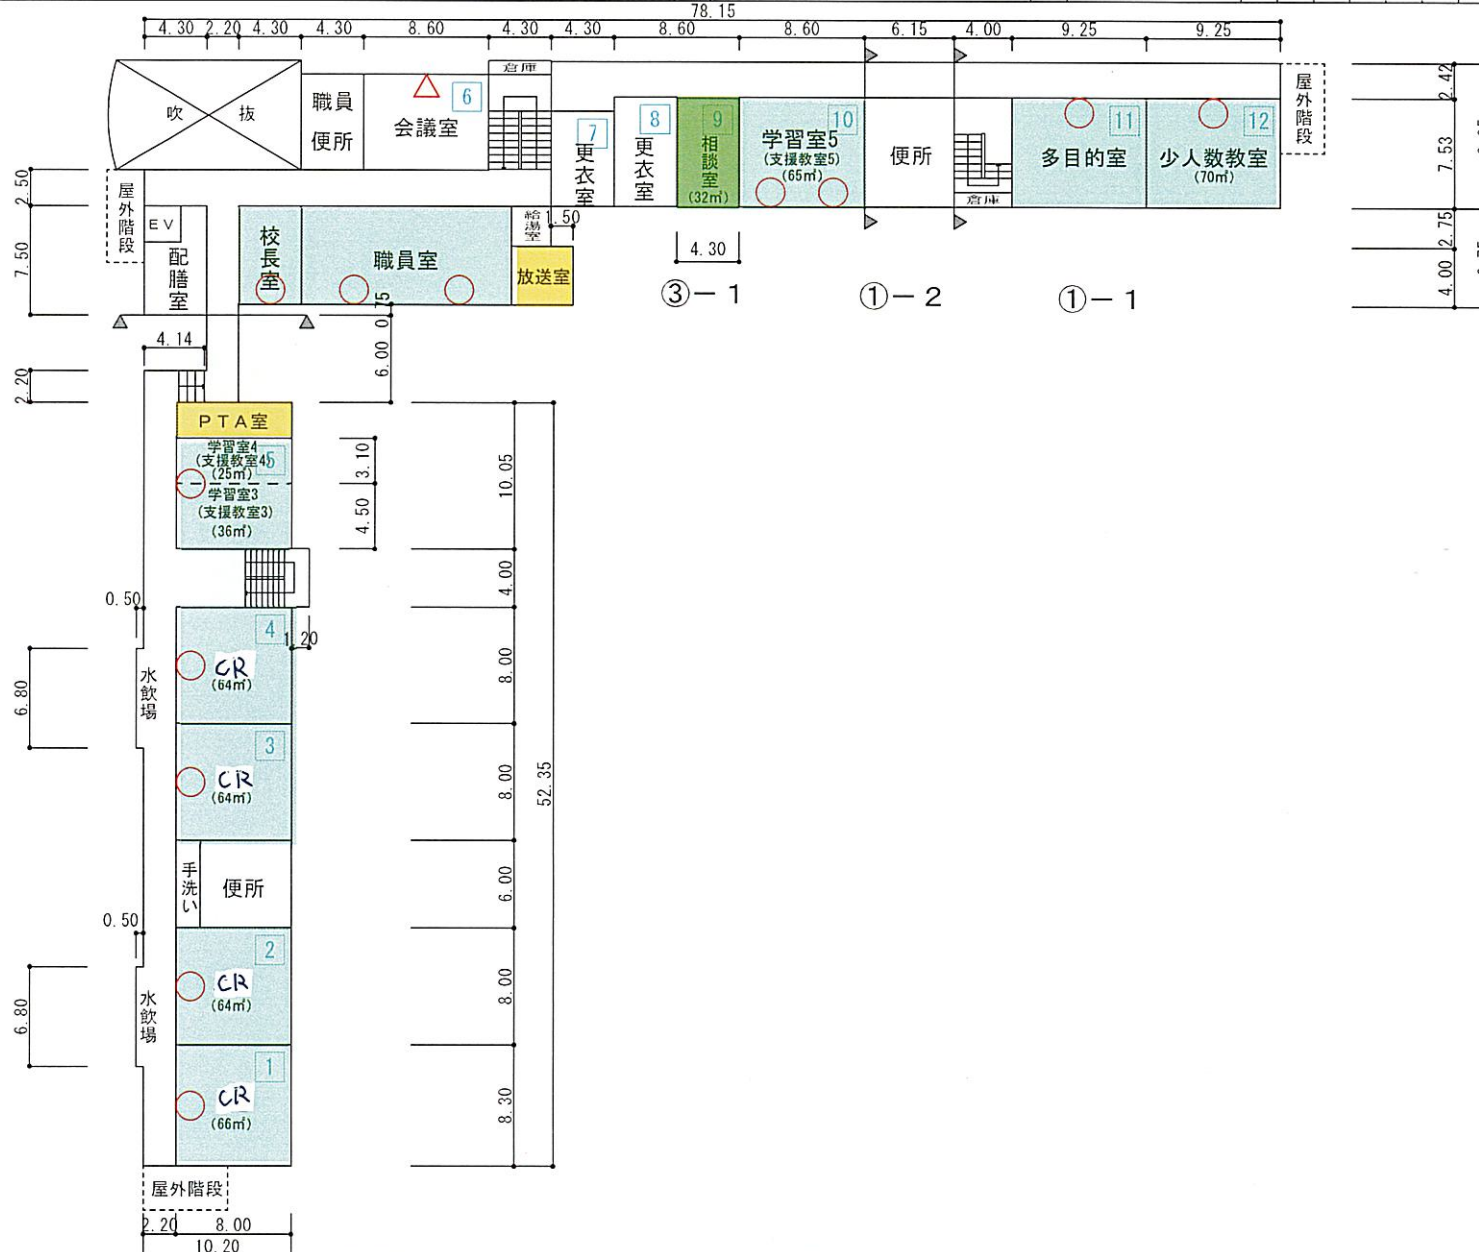


令和 7 年度



施設の配置図	縮尺 1/1000 0 10 20 30 m	学校名 郡津小学校	
--------	---------------------------	-----------	--

凡 例

○ 空調室外機

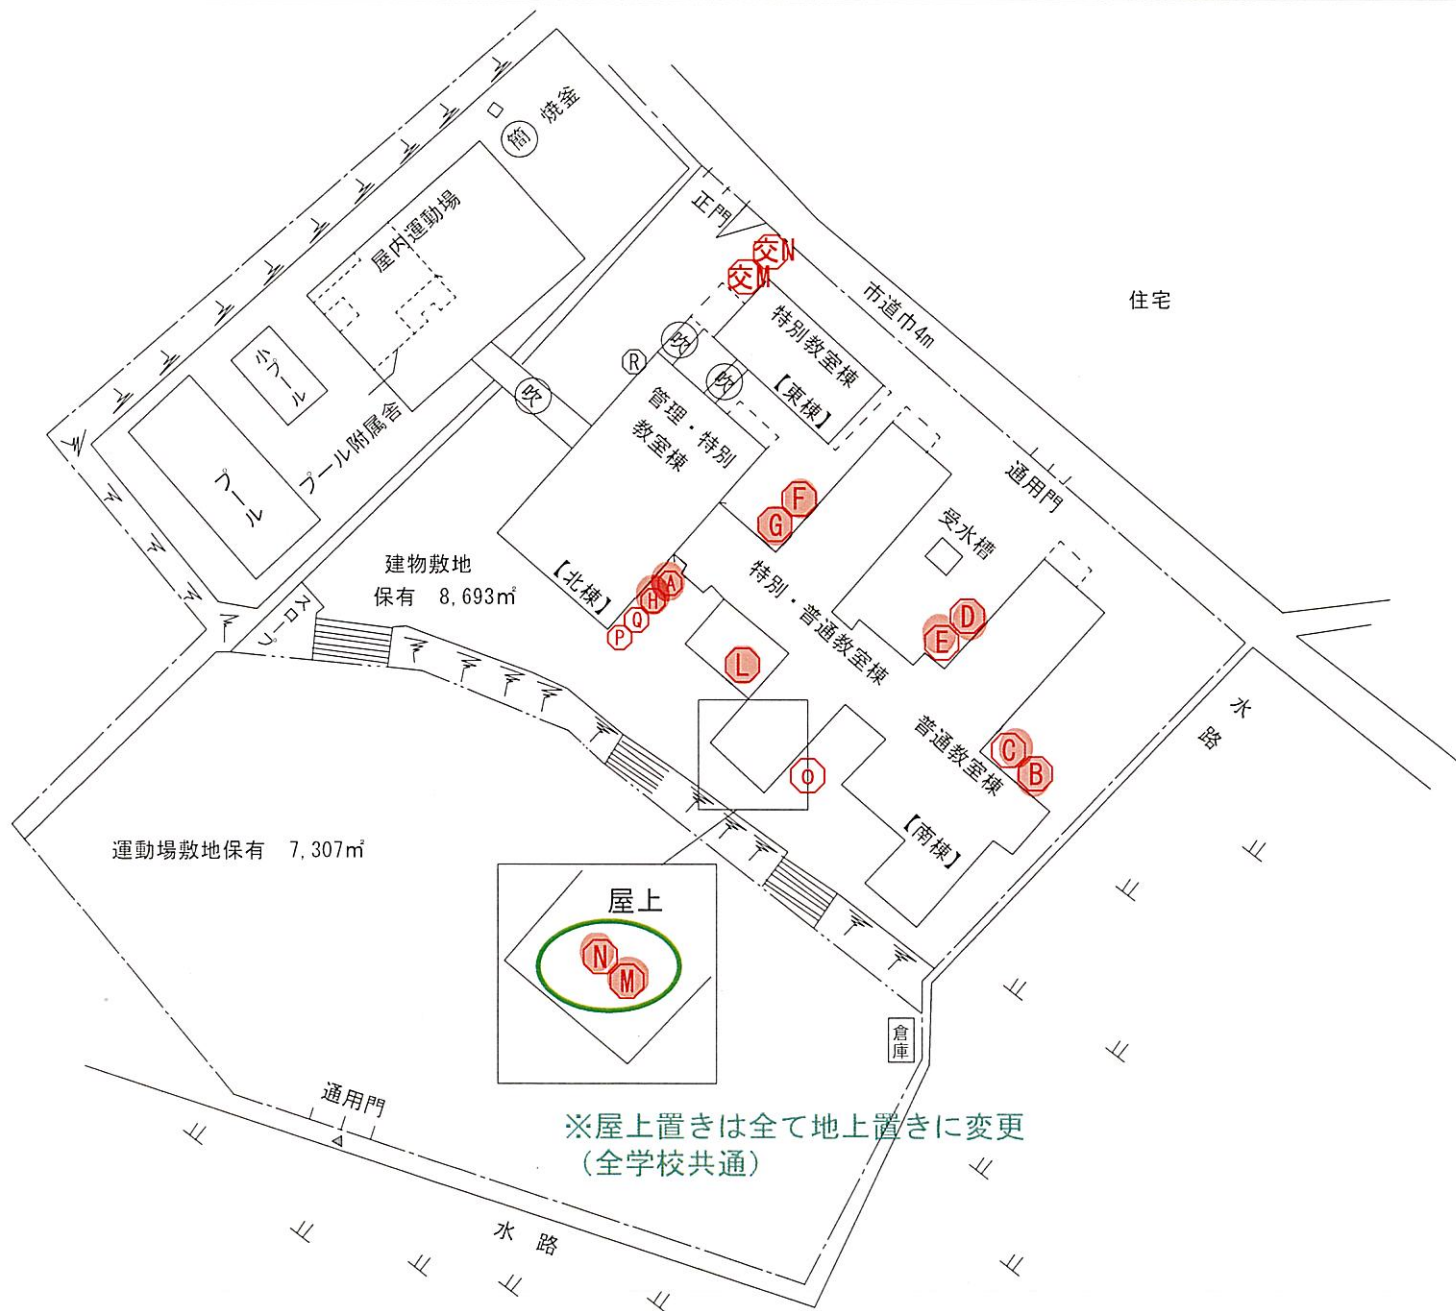


(令和6年度)

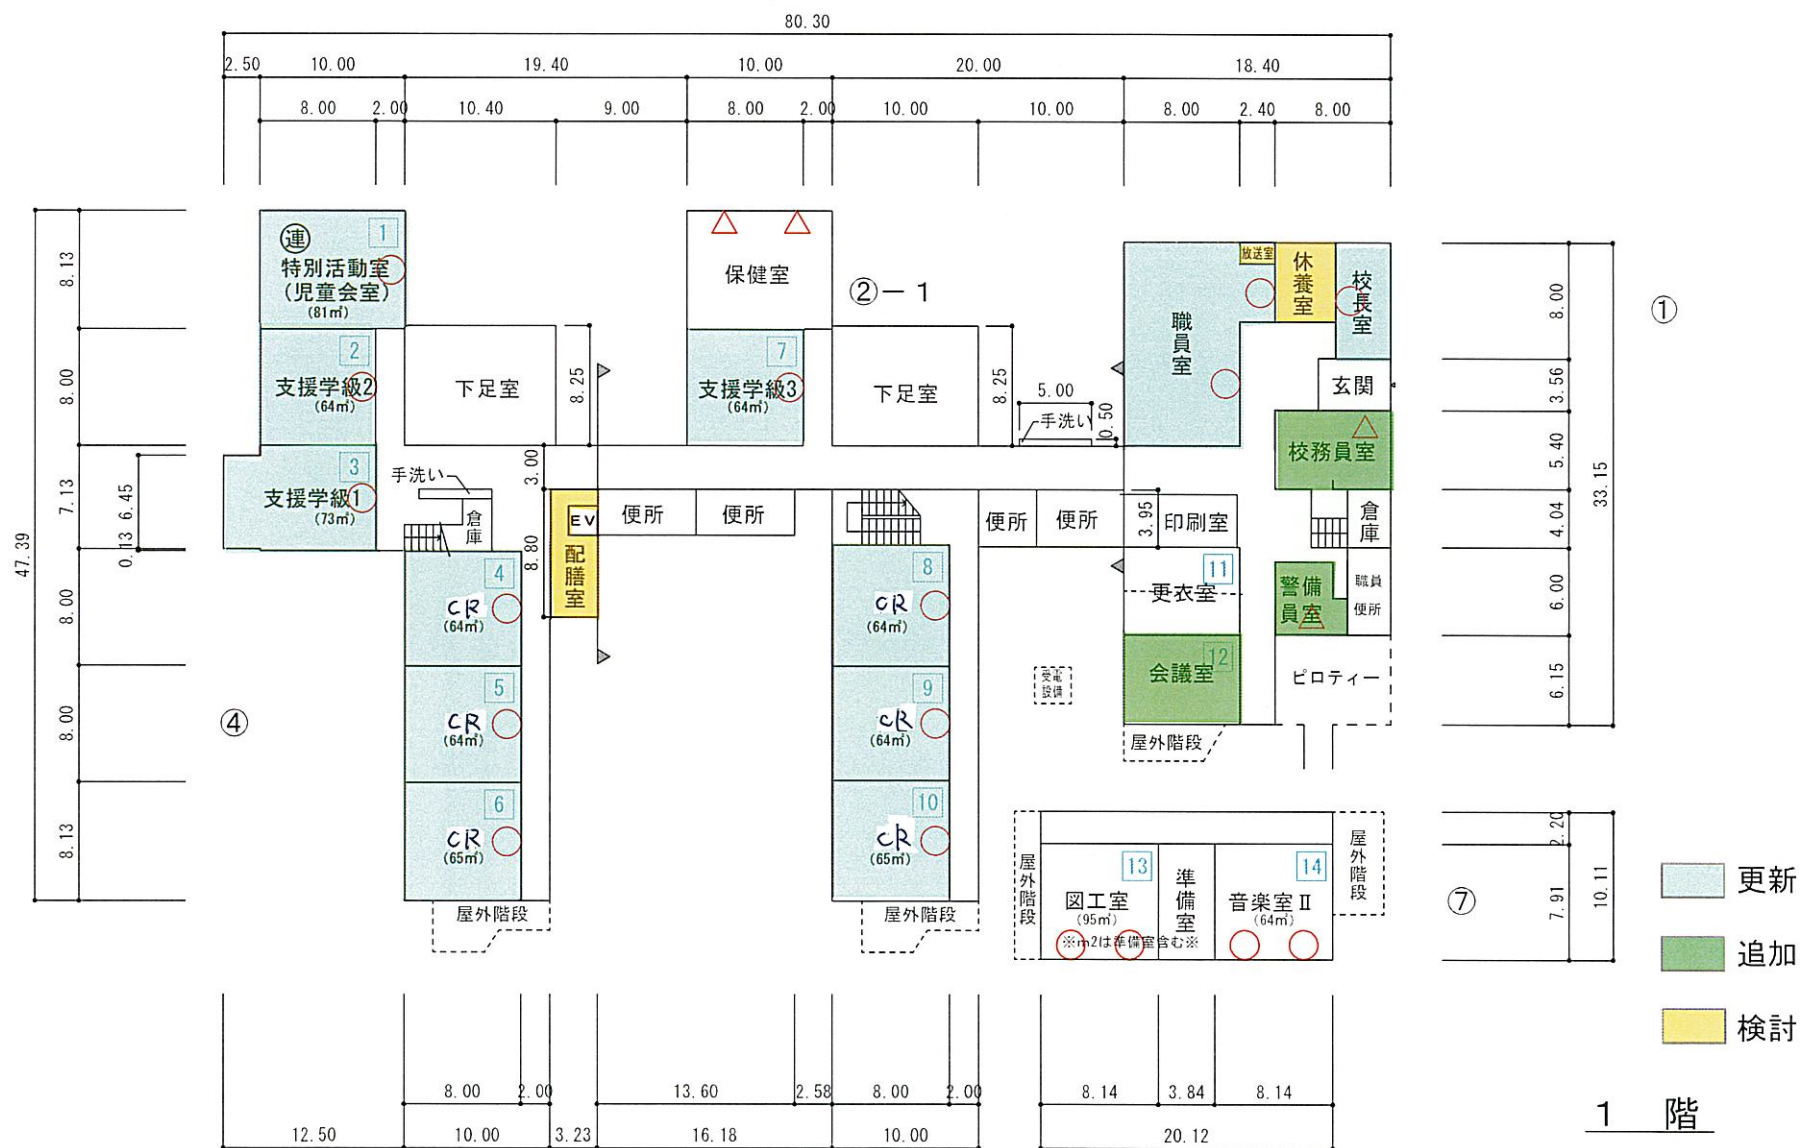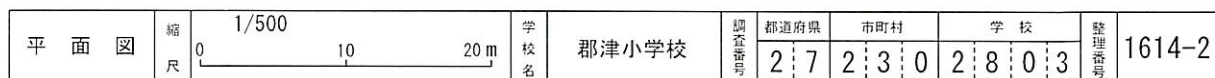


(令和6年度)

平 面 図	縮尺 0 10 20 m 1/500	学校名 郡津小学校	調査番号	都道府県	市町村	学 校	整理番号 1614-3
				2 7	2 3 0	2 8 0 3	

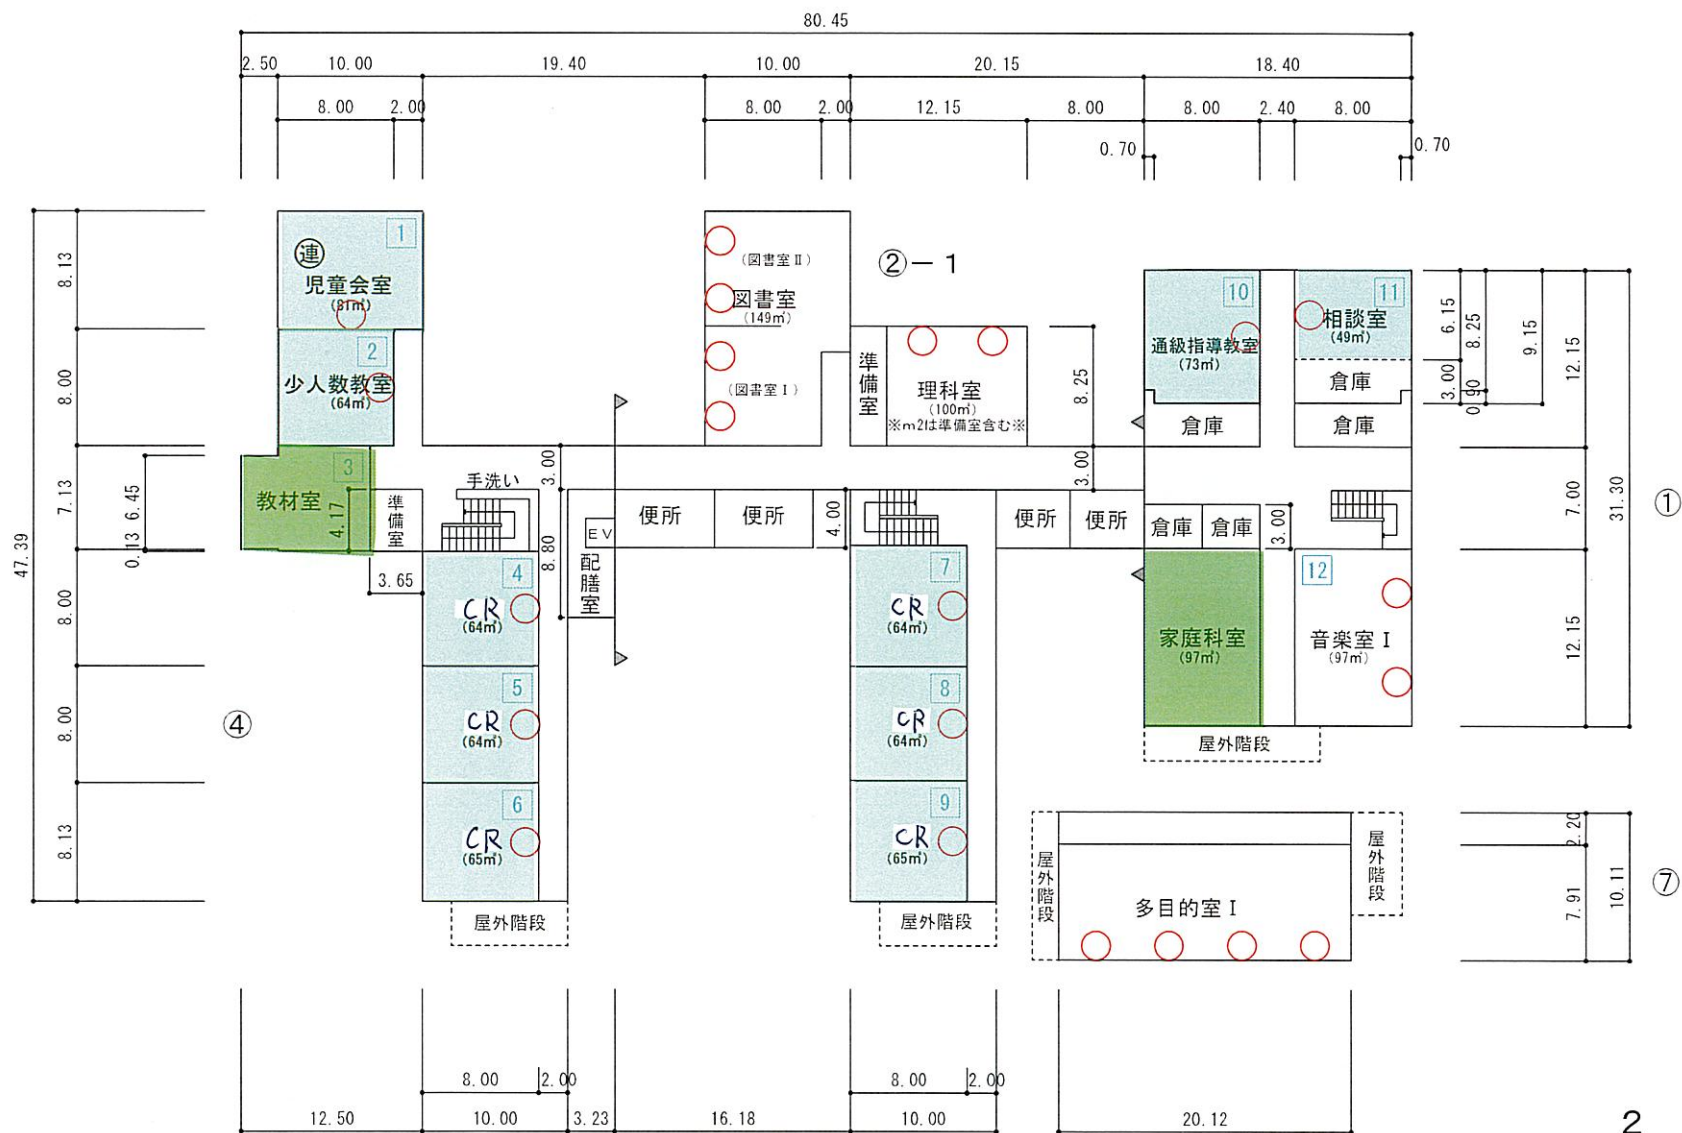


2 階

通級指導教室 73m²

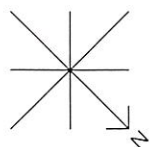



(令和6年度)

平 面 図	縮 尺	1/500 0 10 20 m	学 校 名	郡津小学校	調 査 番 号	都道府県	市町村	学 校	整 理 番 号	1614-4
						2 7	2 3 0	2 8 0 3		

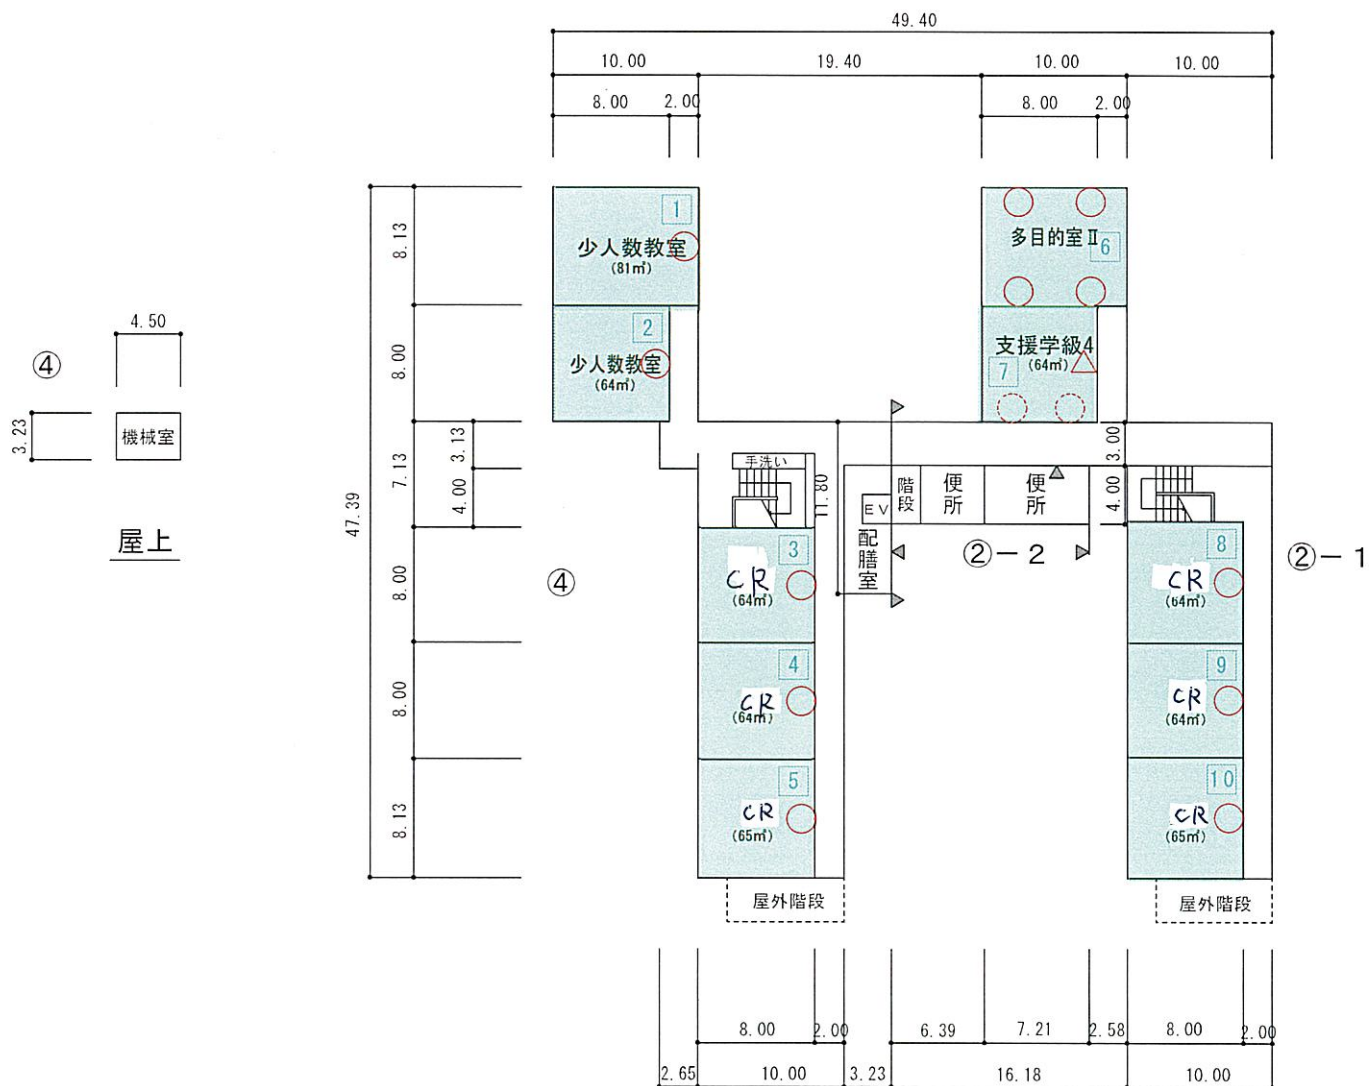

(令和6年度)


平面図	縮尺 1/500 0 10 20 m	学校名 第二中学校	調査番号 都道府県 市町村 学校 整理番号 2 7 2 3 0 4 8 5 2 1623-2
-----	-----------------------	-----------	---

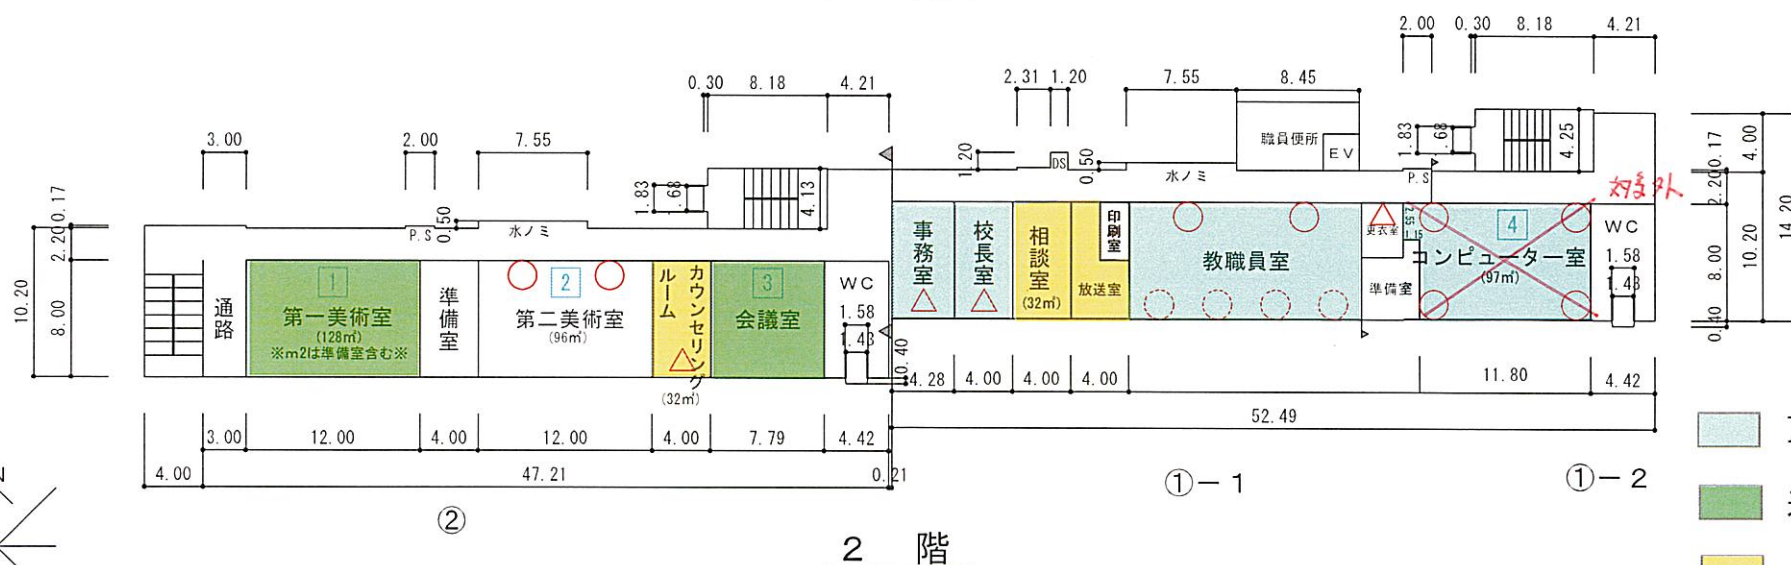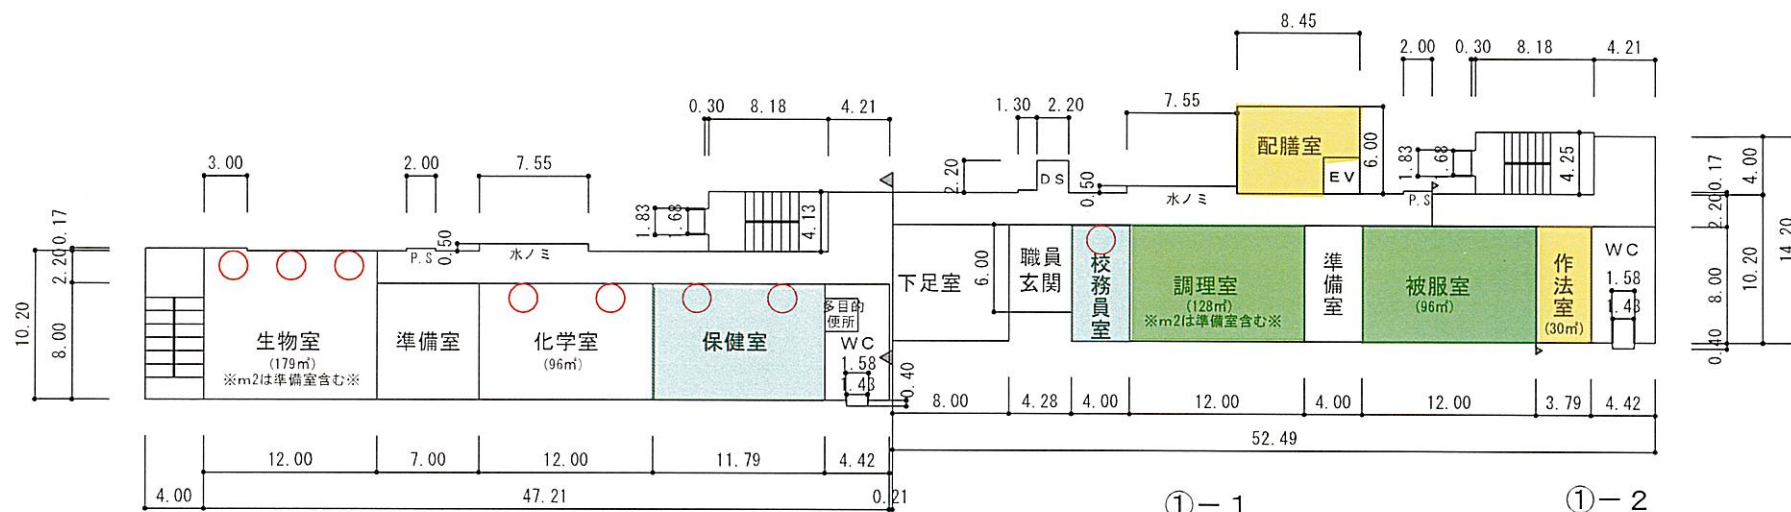

- 更新
- 追加
- 検討


(令和6年度)

平 面 図	縮 尺		学 校 名	第二中学校	調 査 番 号	都道府県	市町村	学 校	整 理 番 号	1623-3
						2 7	2 3 0	4 8 5 2		

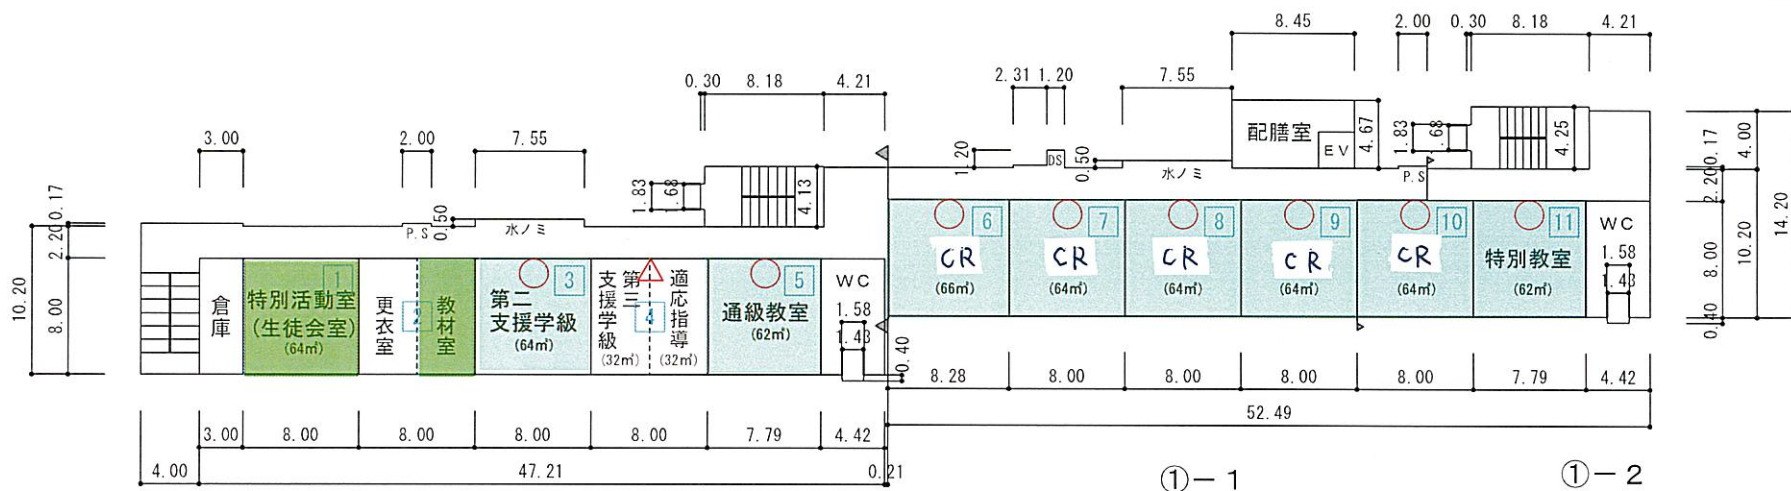

②

3 階


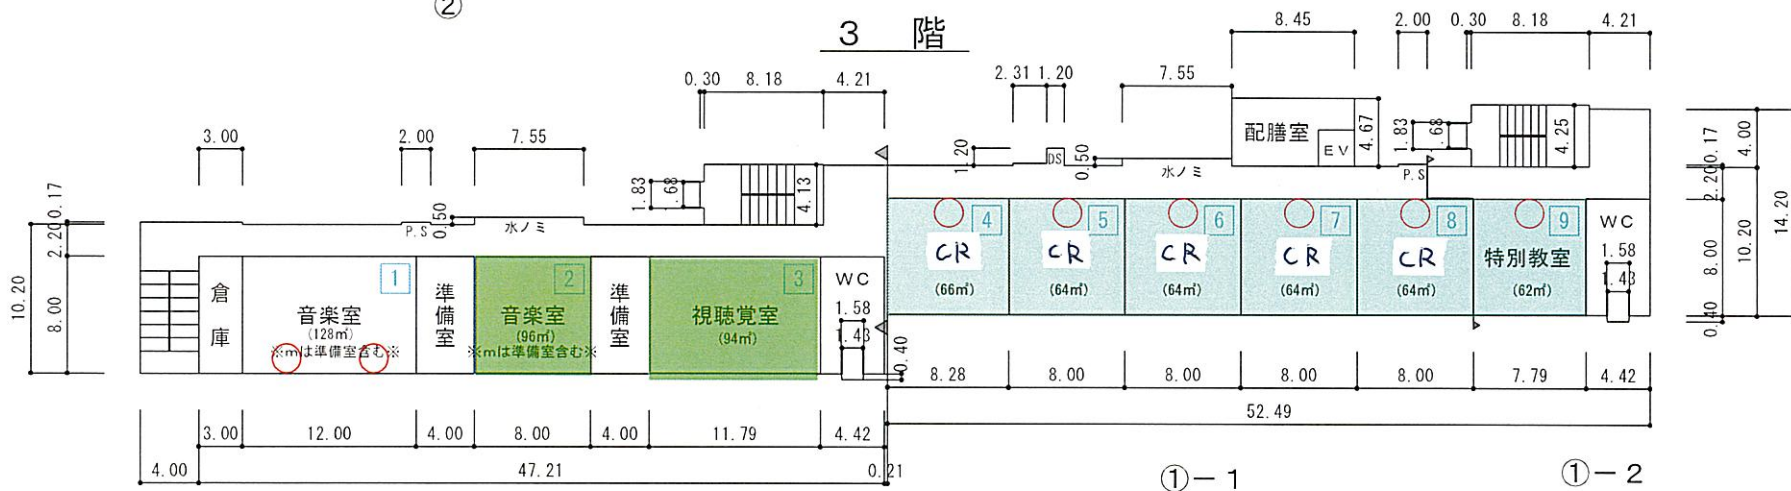


②

4 階

②

屋 上

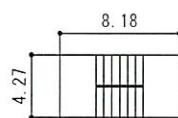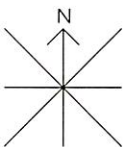

②

屋 上



①-1

屋上

通級教室 62m²

(令和6年度)

平面図	縮尺	1/500 0 10 20 m	学校名	第二中学校	調査番号	都道府県	市町村	学校	整理番号	1623-4
						27	230	4852		

