


令和6年度

|        |    |                        |     |       |
|--------|----|------------------------|-----|-------|
| 施設の配置図 | 縮尺 | 1/1000<br>0 10 20 30 m | 学校名 | 星田小学校 |
|        |    |                        |     |       |


凡 例

○ 空調室外機

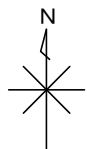


(令和6年度)

|     |    |       |   |    |      |     |       |
|-----|----|-------|---|----|------|-----|-------|
| 平面図 | 縮尺 | 1/500 | 0 | 10 | 20 m | 学校名 | 星田小学校 |
|-----|----|-------|---|----|------|-----|-------|

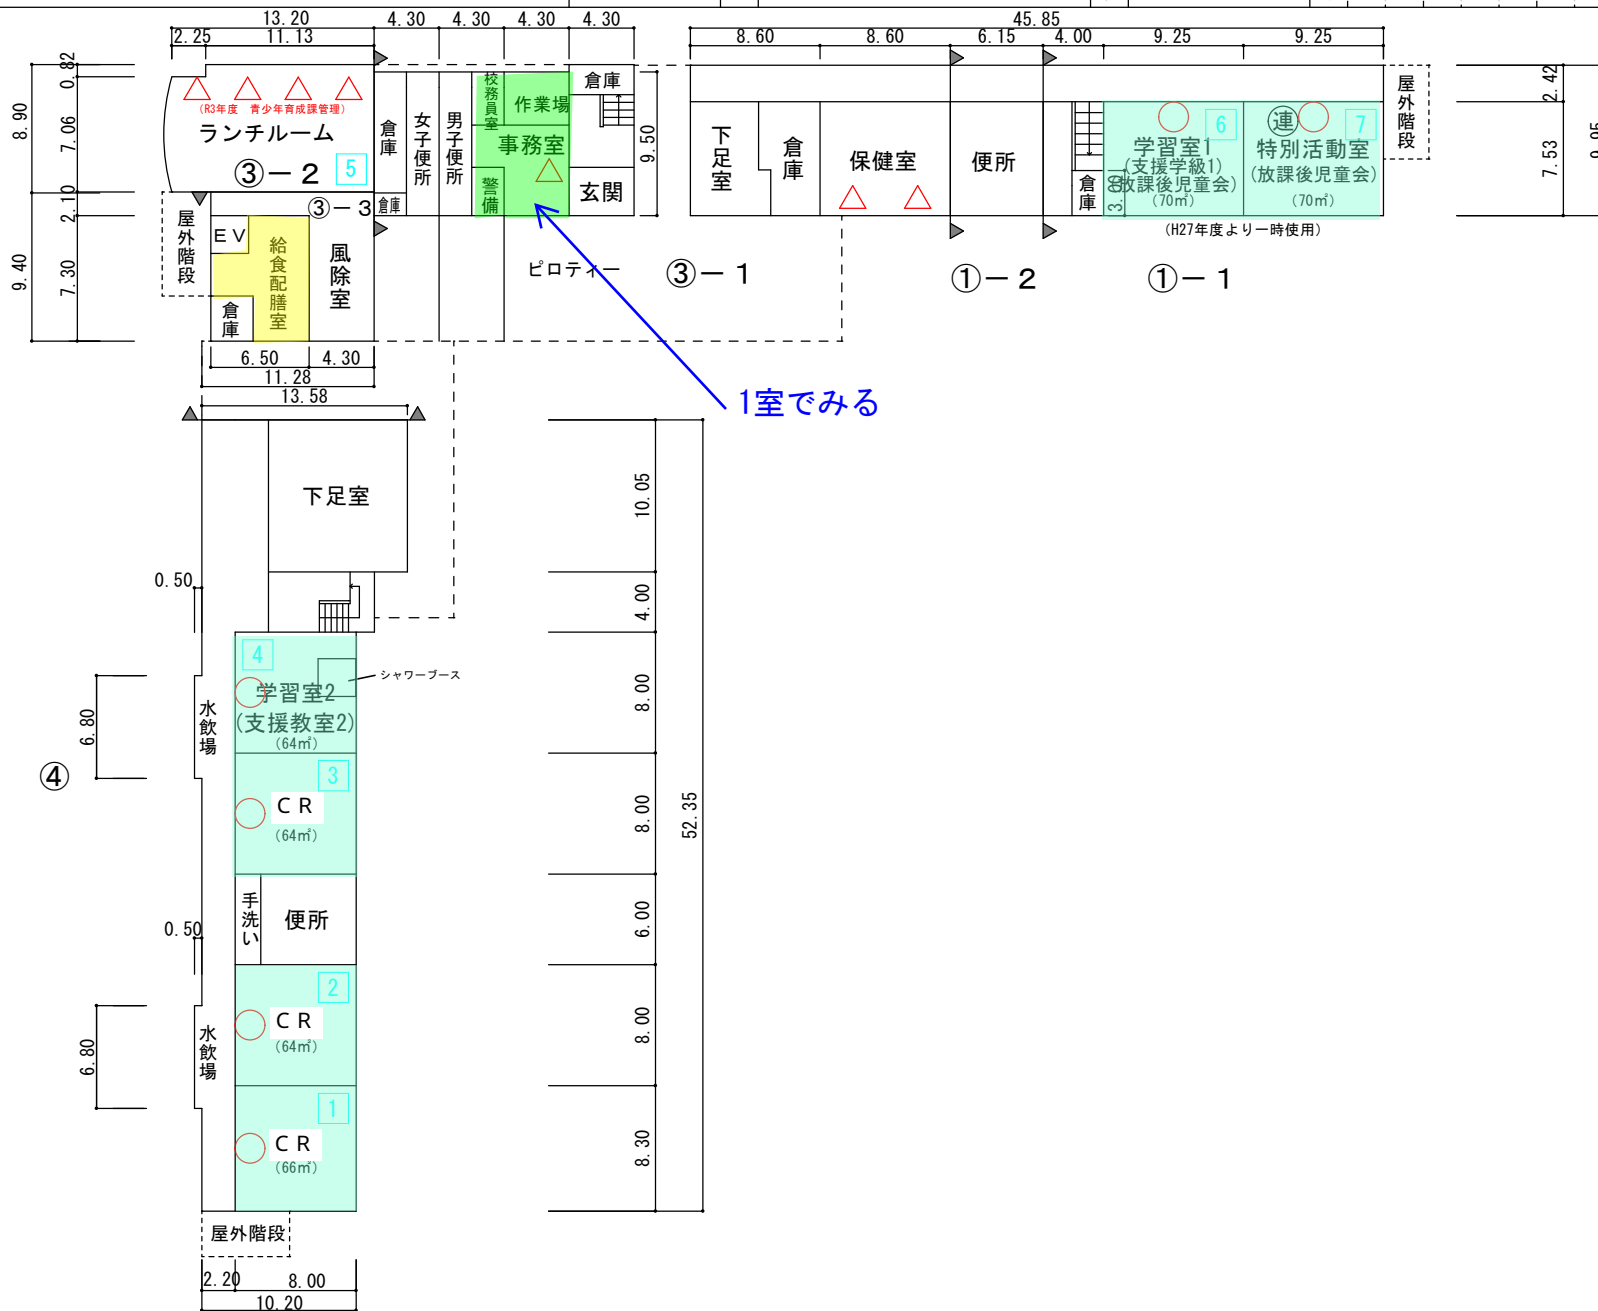


(令和6年度)

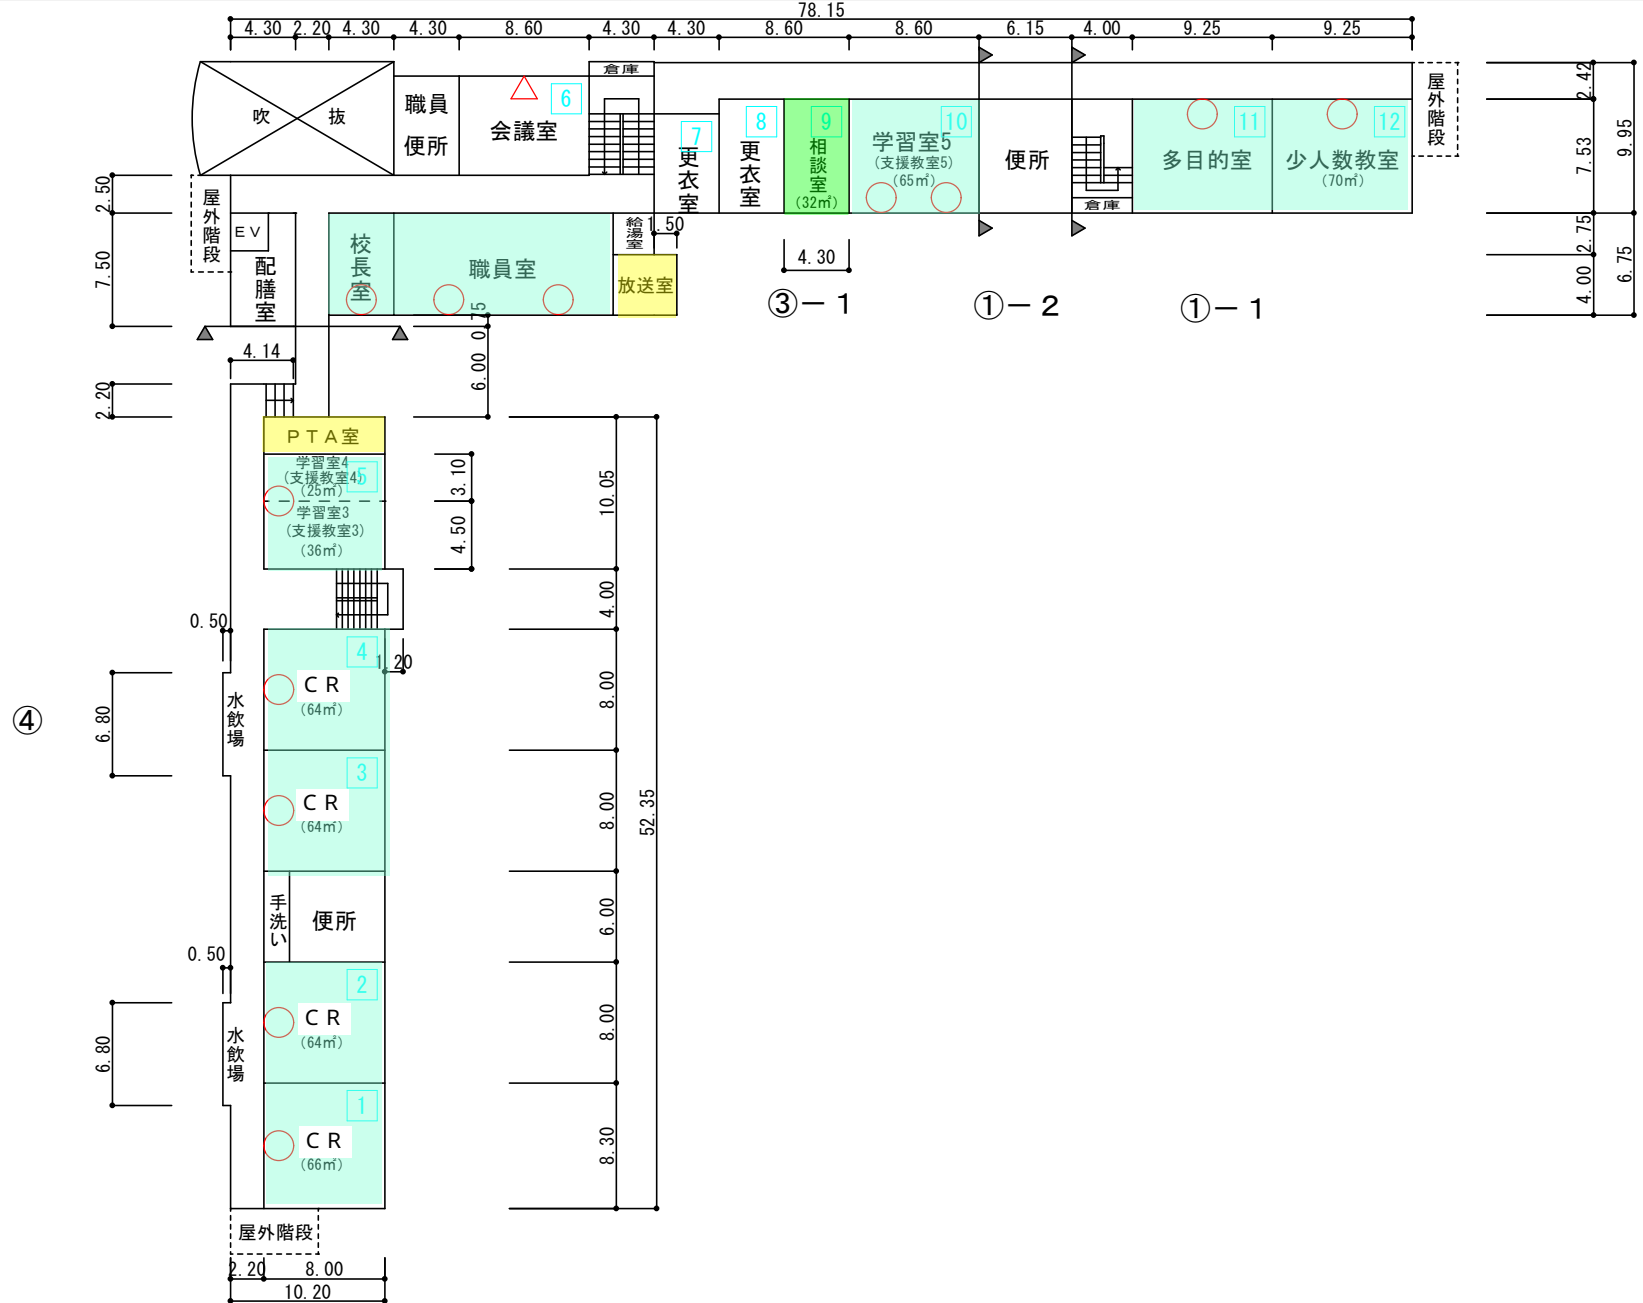

(令和6年度)

|       |        |                    |             |       |
|-------|--------|--------------------|-------------|-------|
| 平 面 図 | 縮<br>尺 | 1/500<br>0 10 20 m | 学<br>校<br>名 | 星田小学校 |
|       |        |                    |             |       |

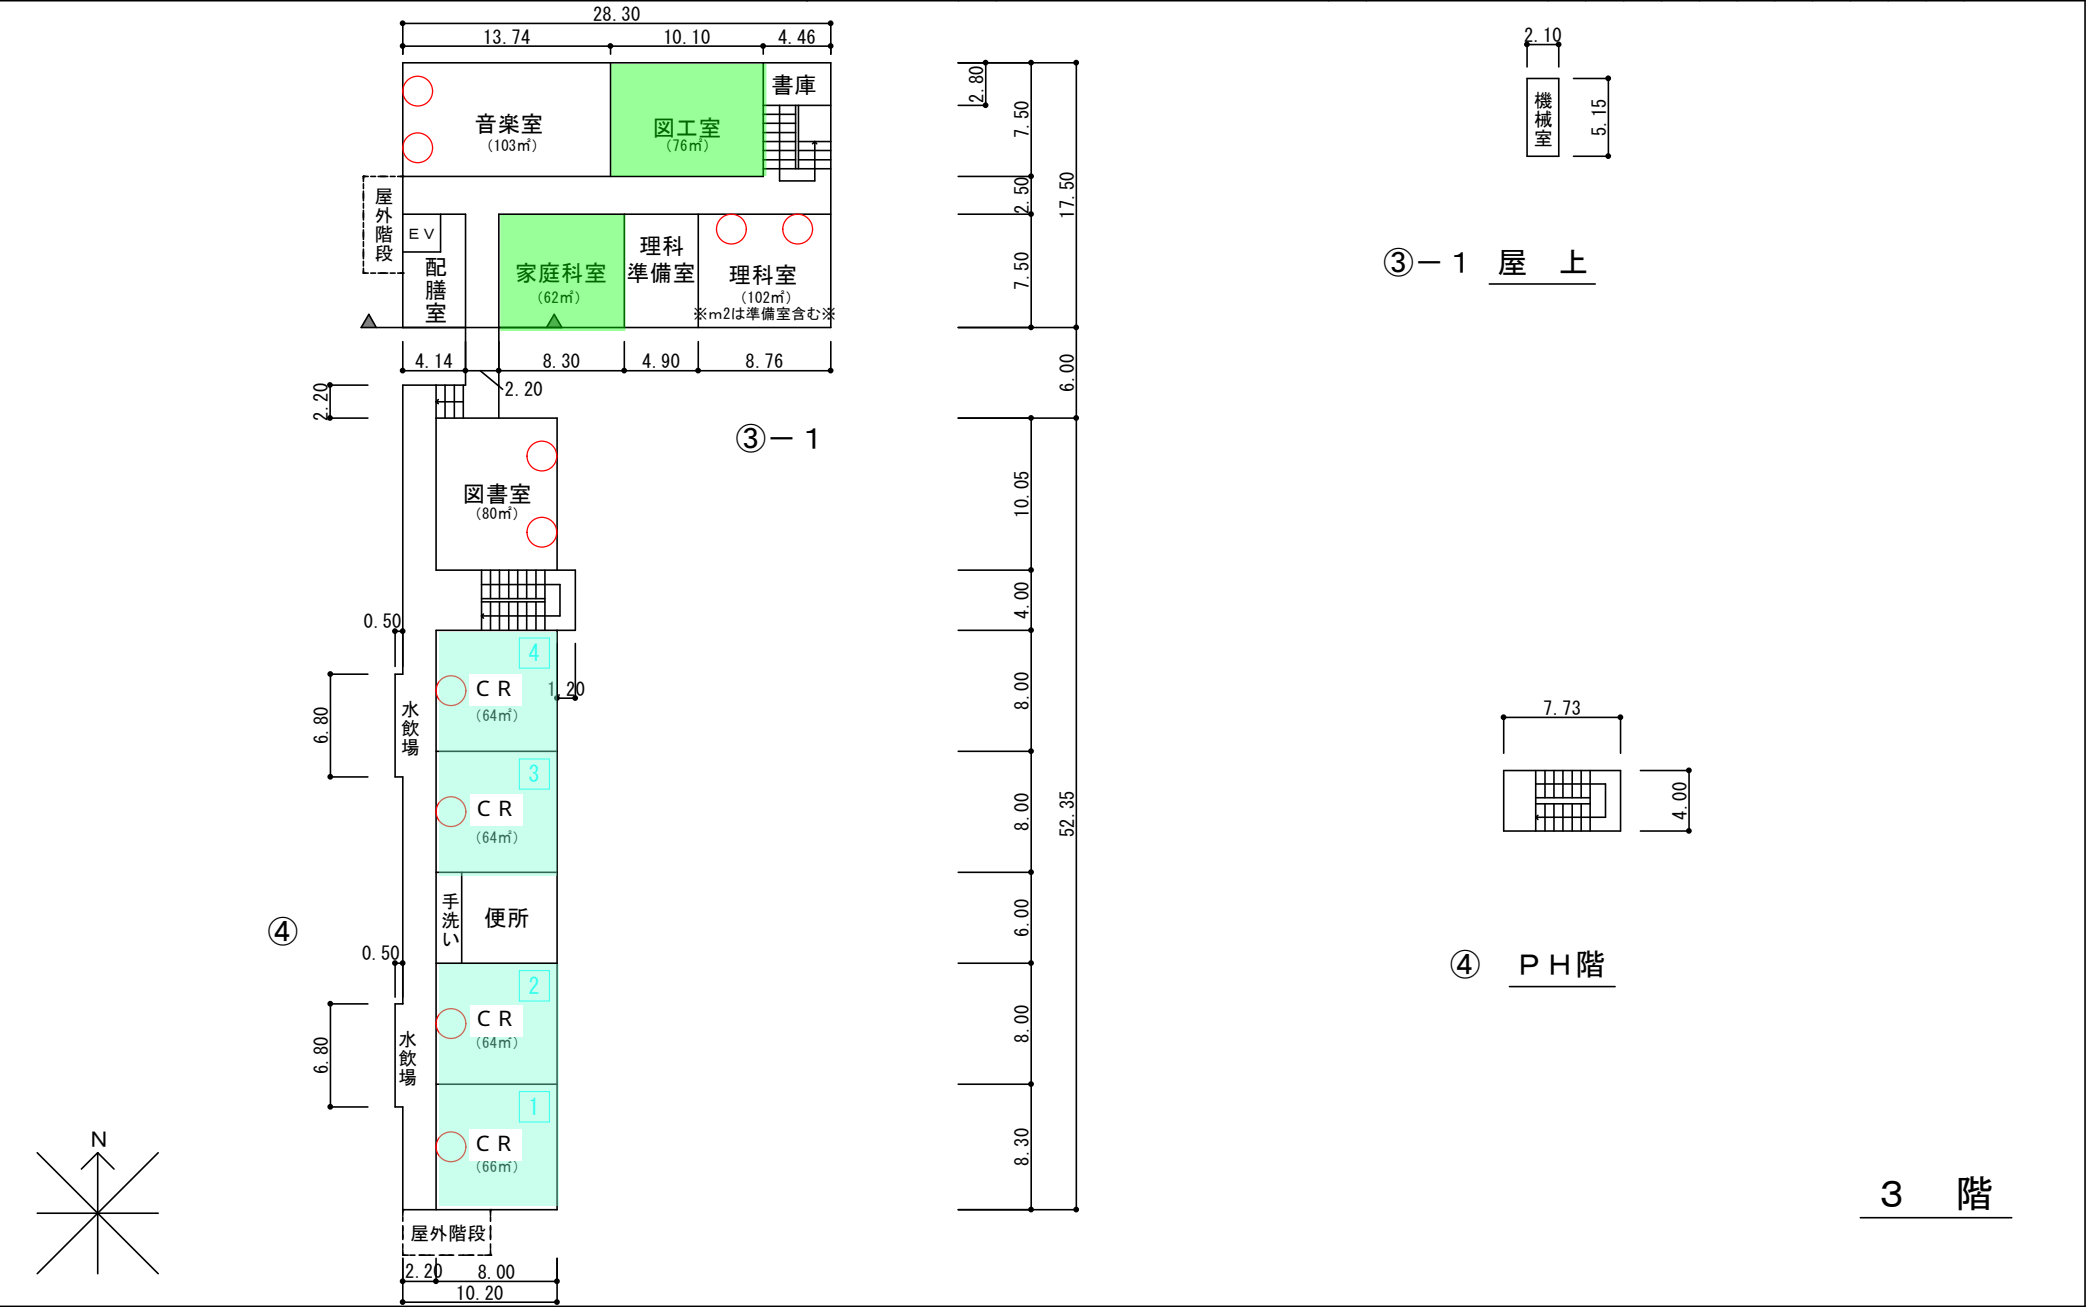



令和7年度

施設の配置図

縮尺

1/1000


0 10 20 30 m

学校名

郡津小学校

凡 例


○ 空調室外機

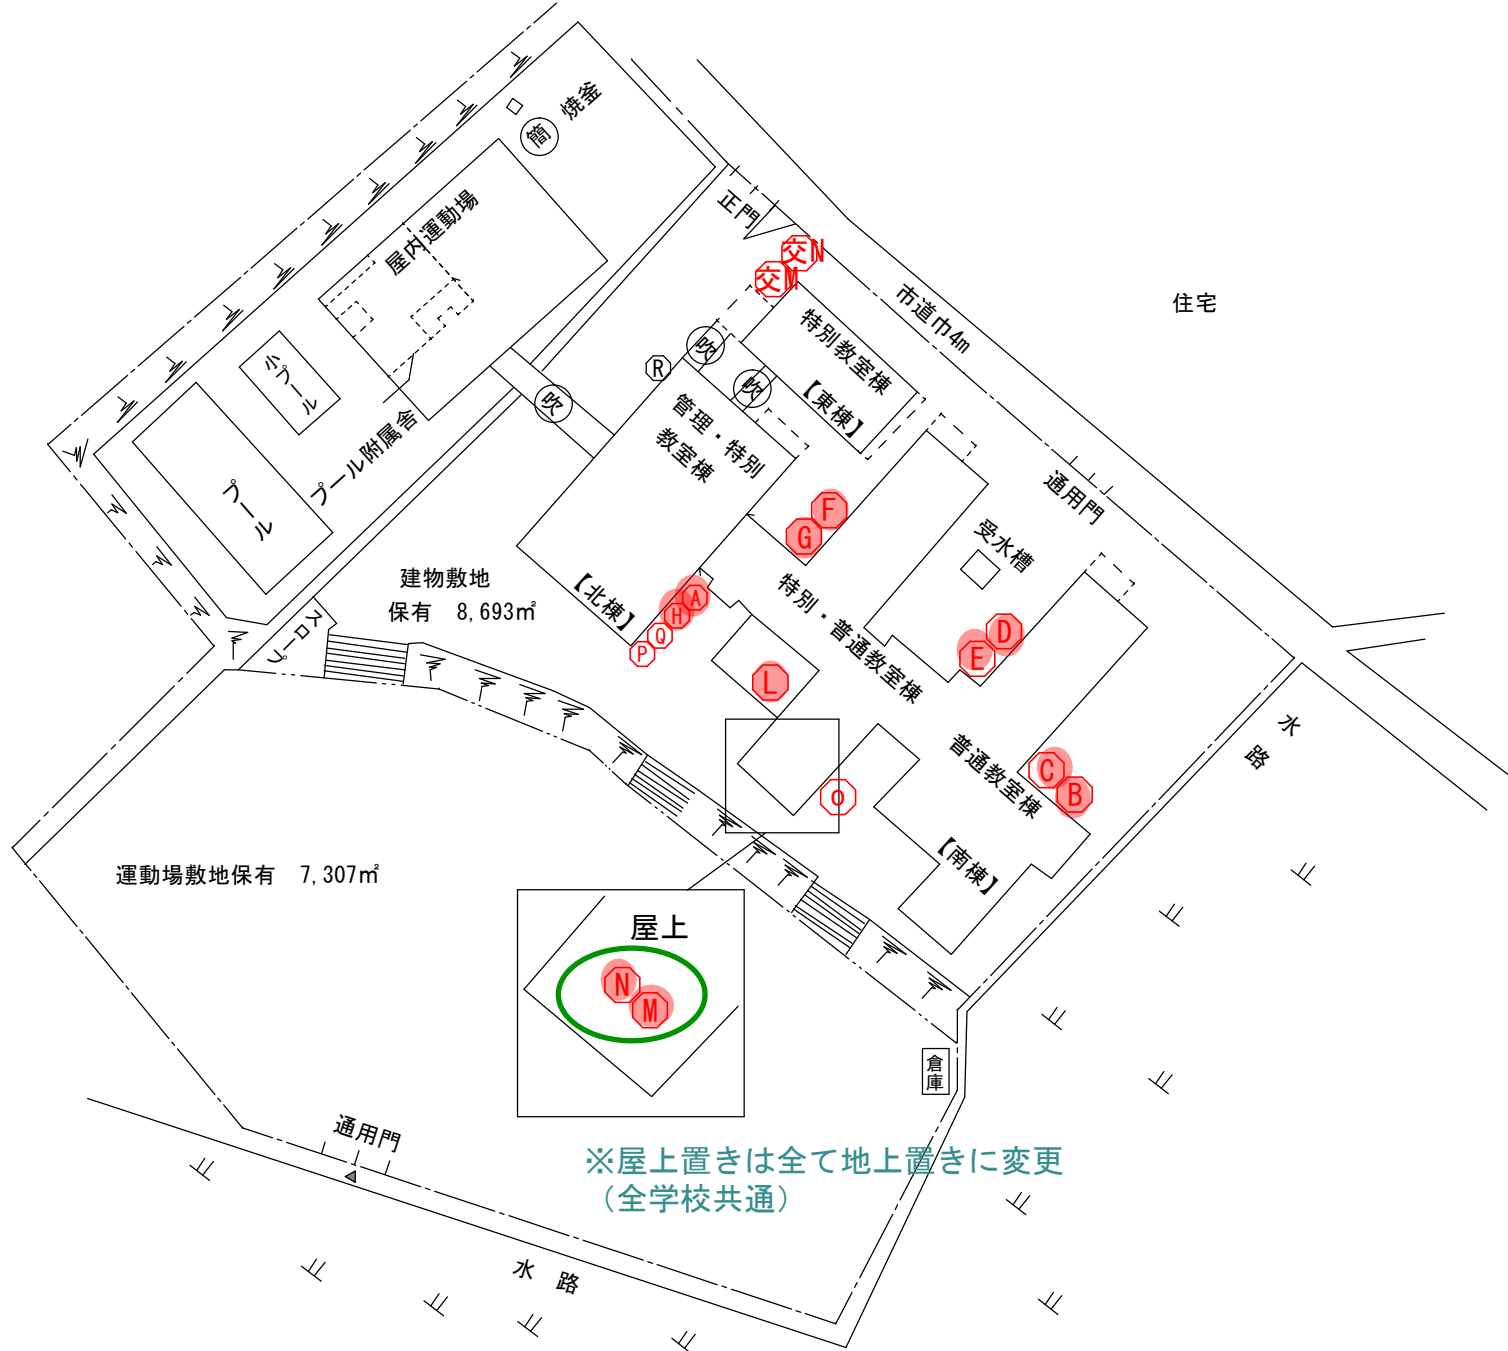

※屋上置きは全て地上置きに変更  
(全学校共通)

(令和6年度)

|     |    |       |     |       |
|-----|----|-------|-----|-------|
| 平面図 | 縮尺 | 1/500 | 学校名 | 郡津小学校 |
|     | 0  | 10    |     |       |

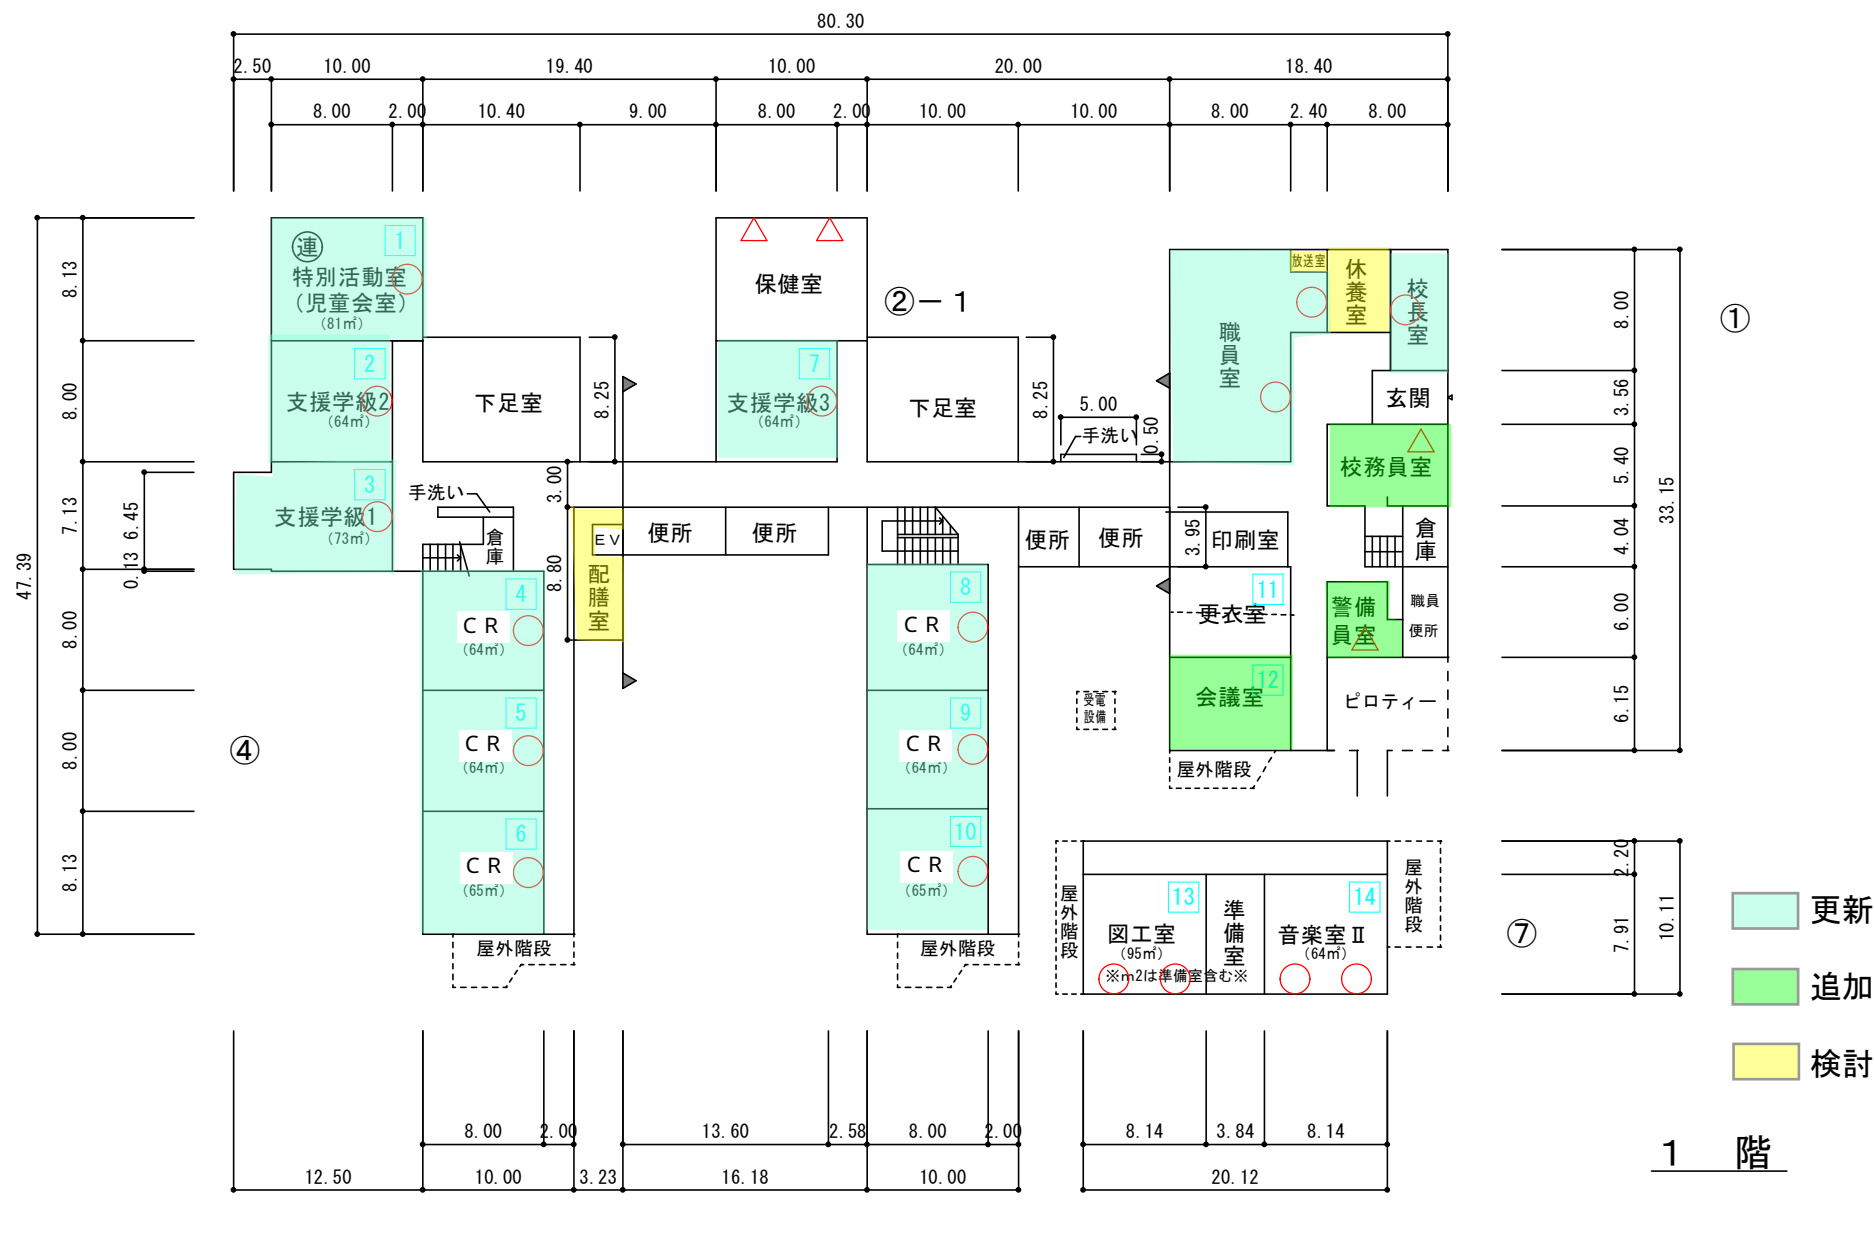

(令和6年度)

平面图

縮


1/500

0

10


学校名

郡津小学校

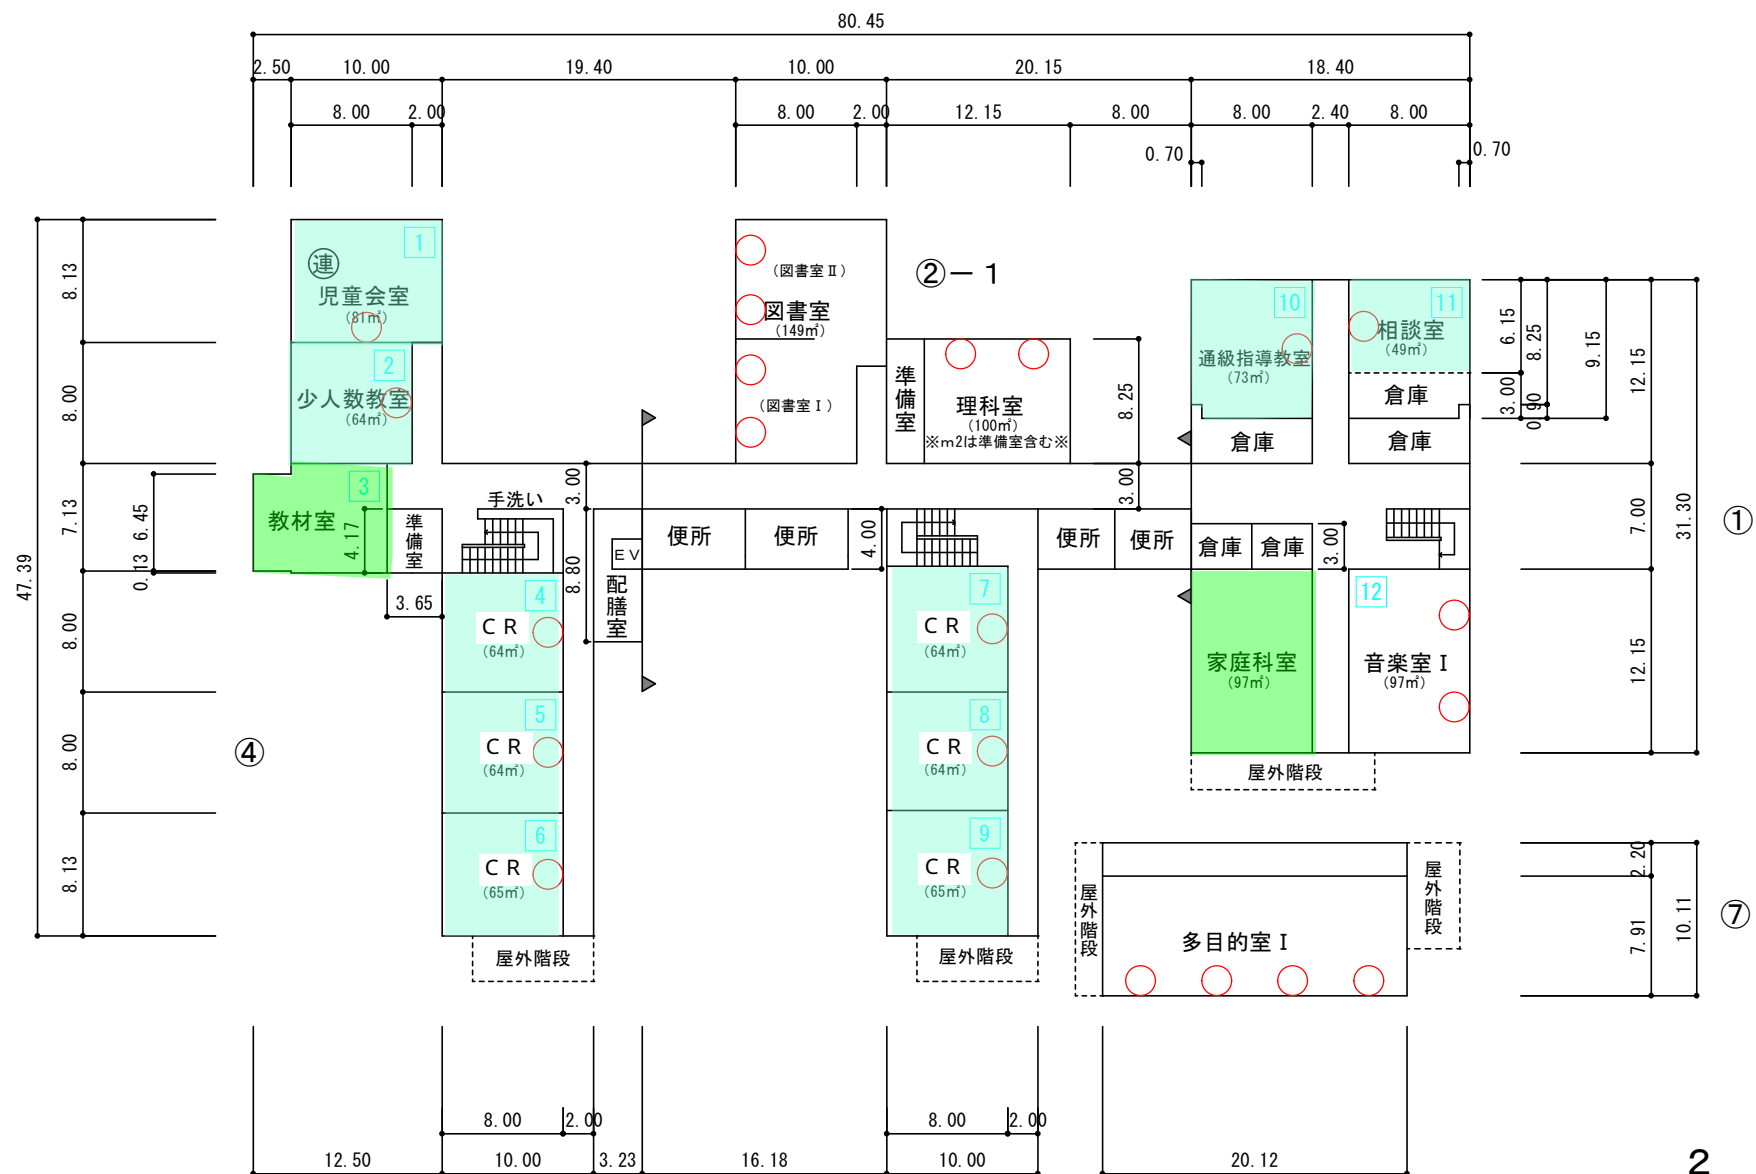



## 2 階

通級指導教室 73m<sup>2</sup>

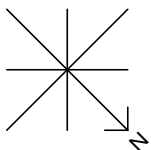


(令和6年度)

|       |     |       |           |       |           |
|-------|-----|-------|-----------|-------|-----------|
| 平 面 図 | 縮 尺 | 1/500 | 0 10 20 m | 学 校 名 | 郡 津 小 学 校 |
|-------|-----|-------|-----------|-------|-----------|

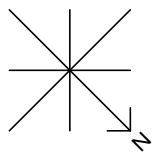
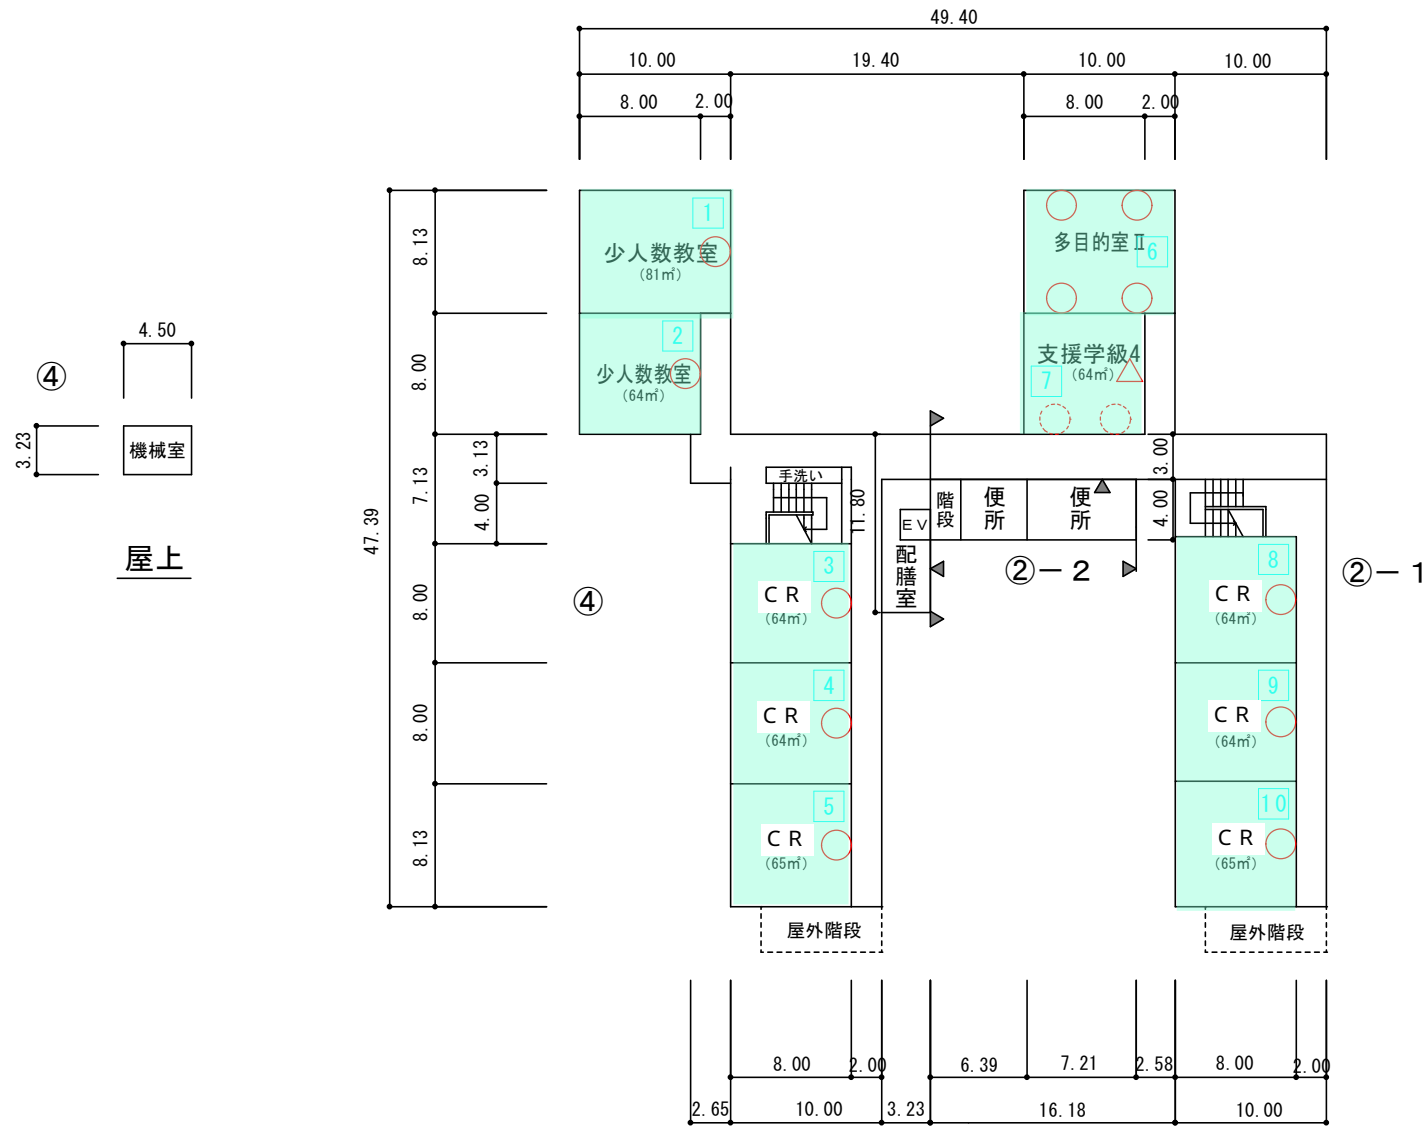


(令和6年度)


|     |    |                    |     |       |
|-----|----|--------------------|-----|-------|
| 平面図 | 縮尺 | 1/500<br>0 10 20 m | 学校名 | 郡津小学校 |
|-----|----|--------------------|-----|-------|

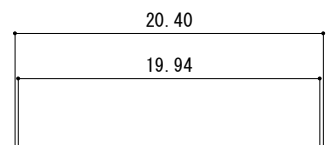


③ 2階

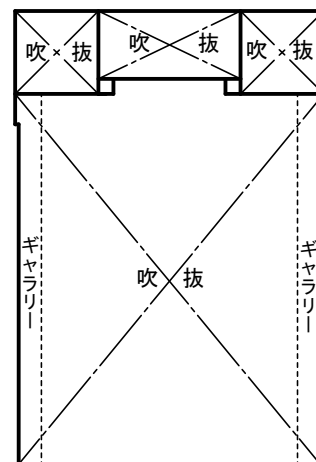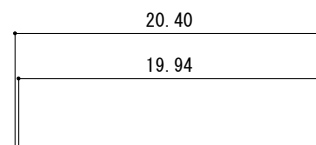


③ 2階

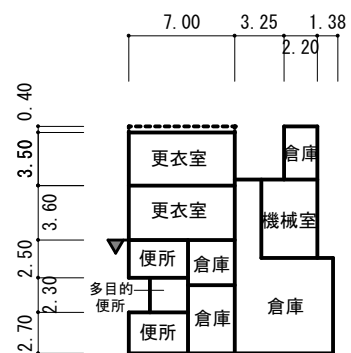



③ 1階

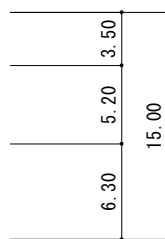

⑤ プール附属舎

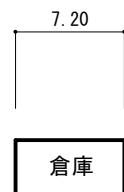

⑥

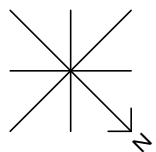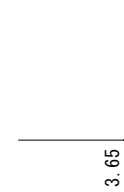


プール専用付属舎 132㎡

令和7年度


凡例

建物


空調室外機

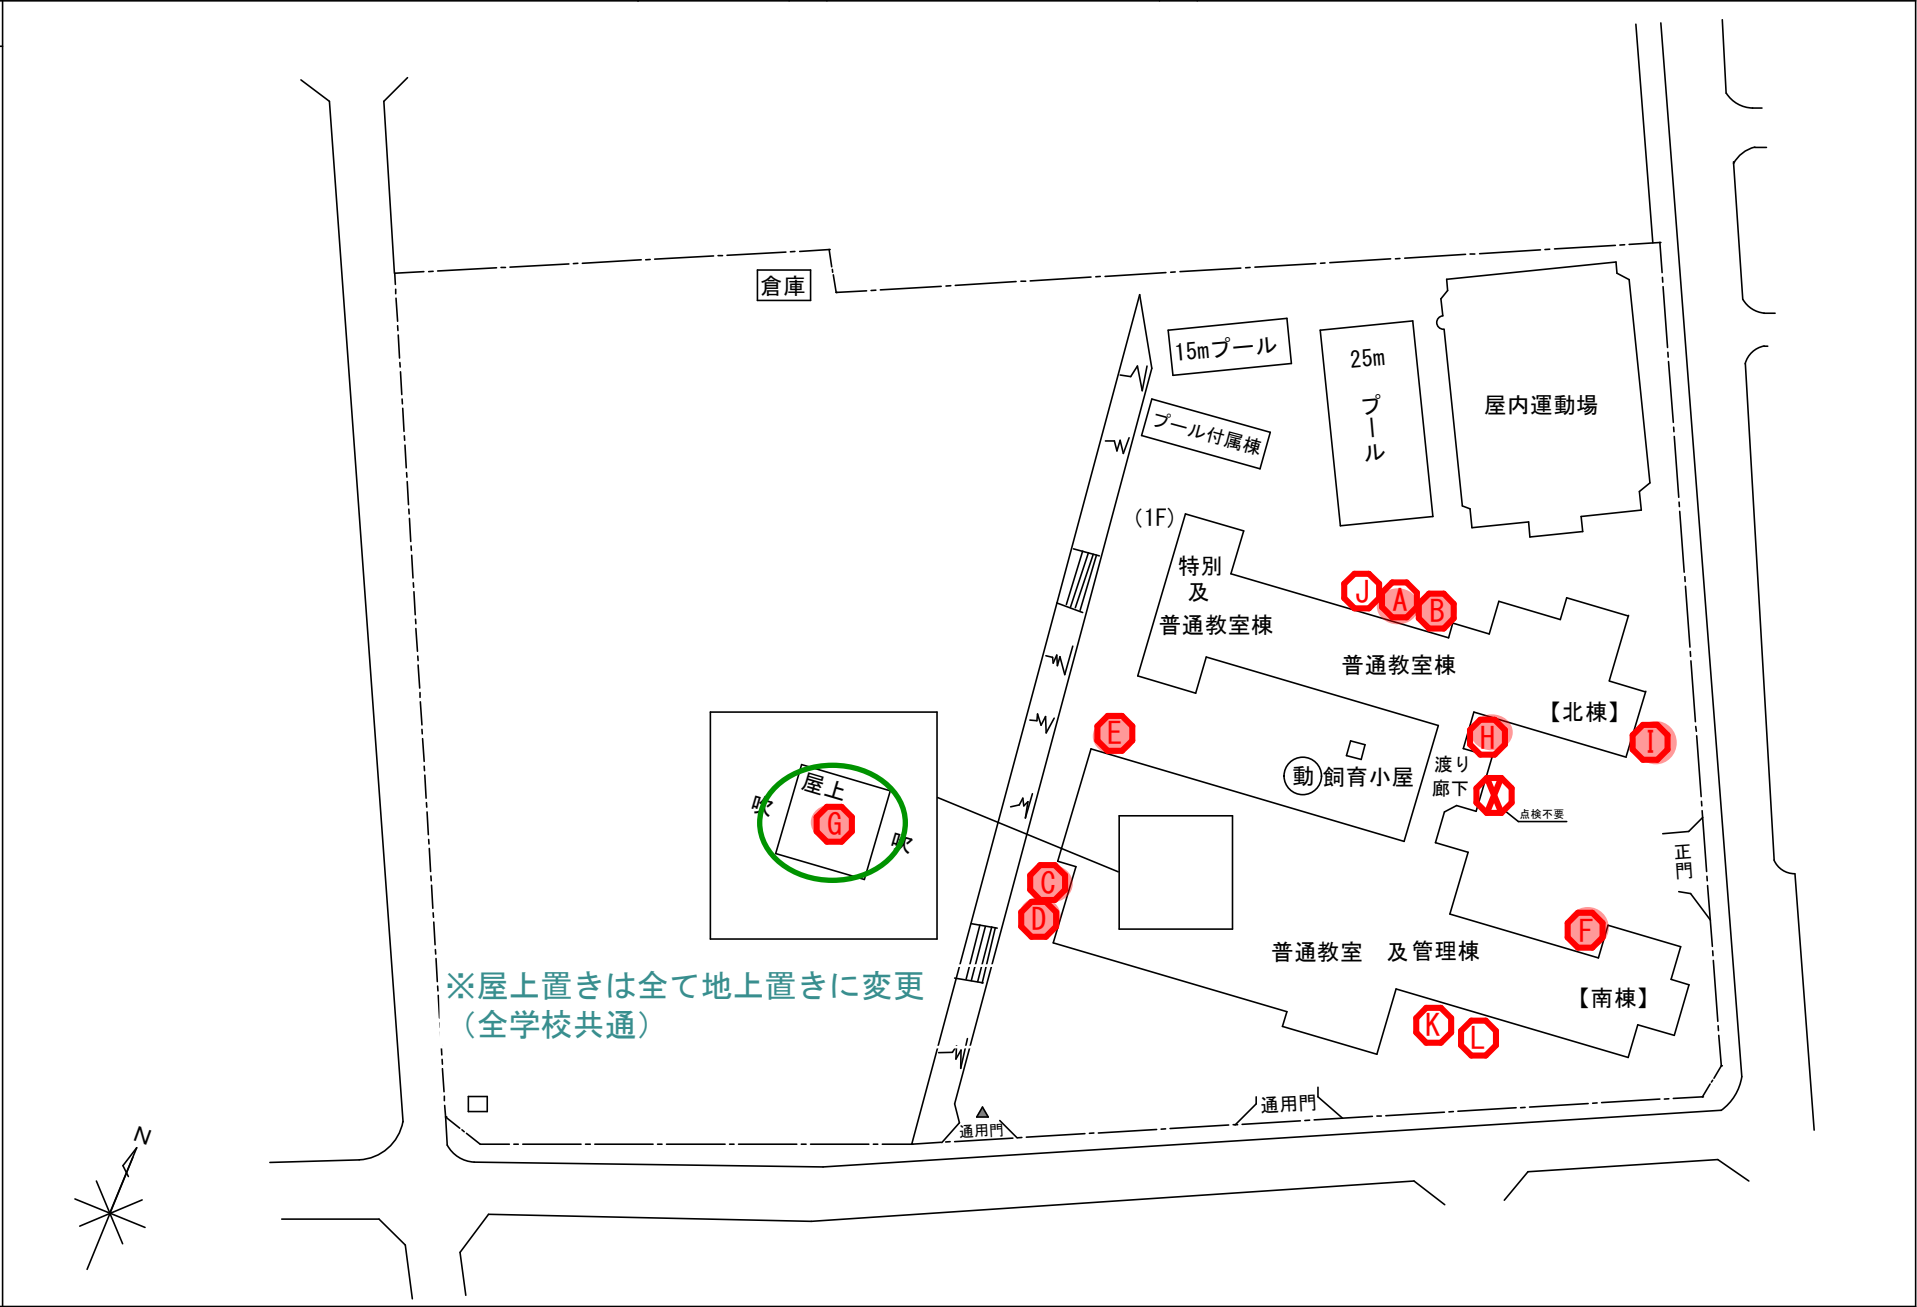

(令和7年度)

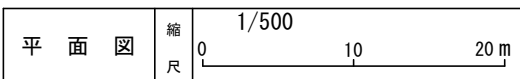


学校名 岩船小学校

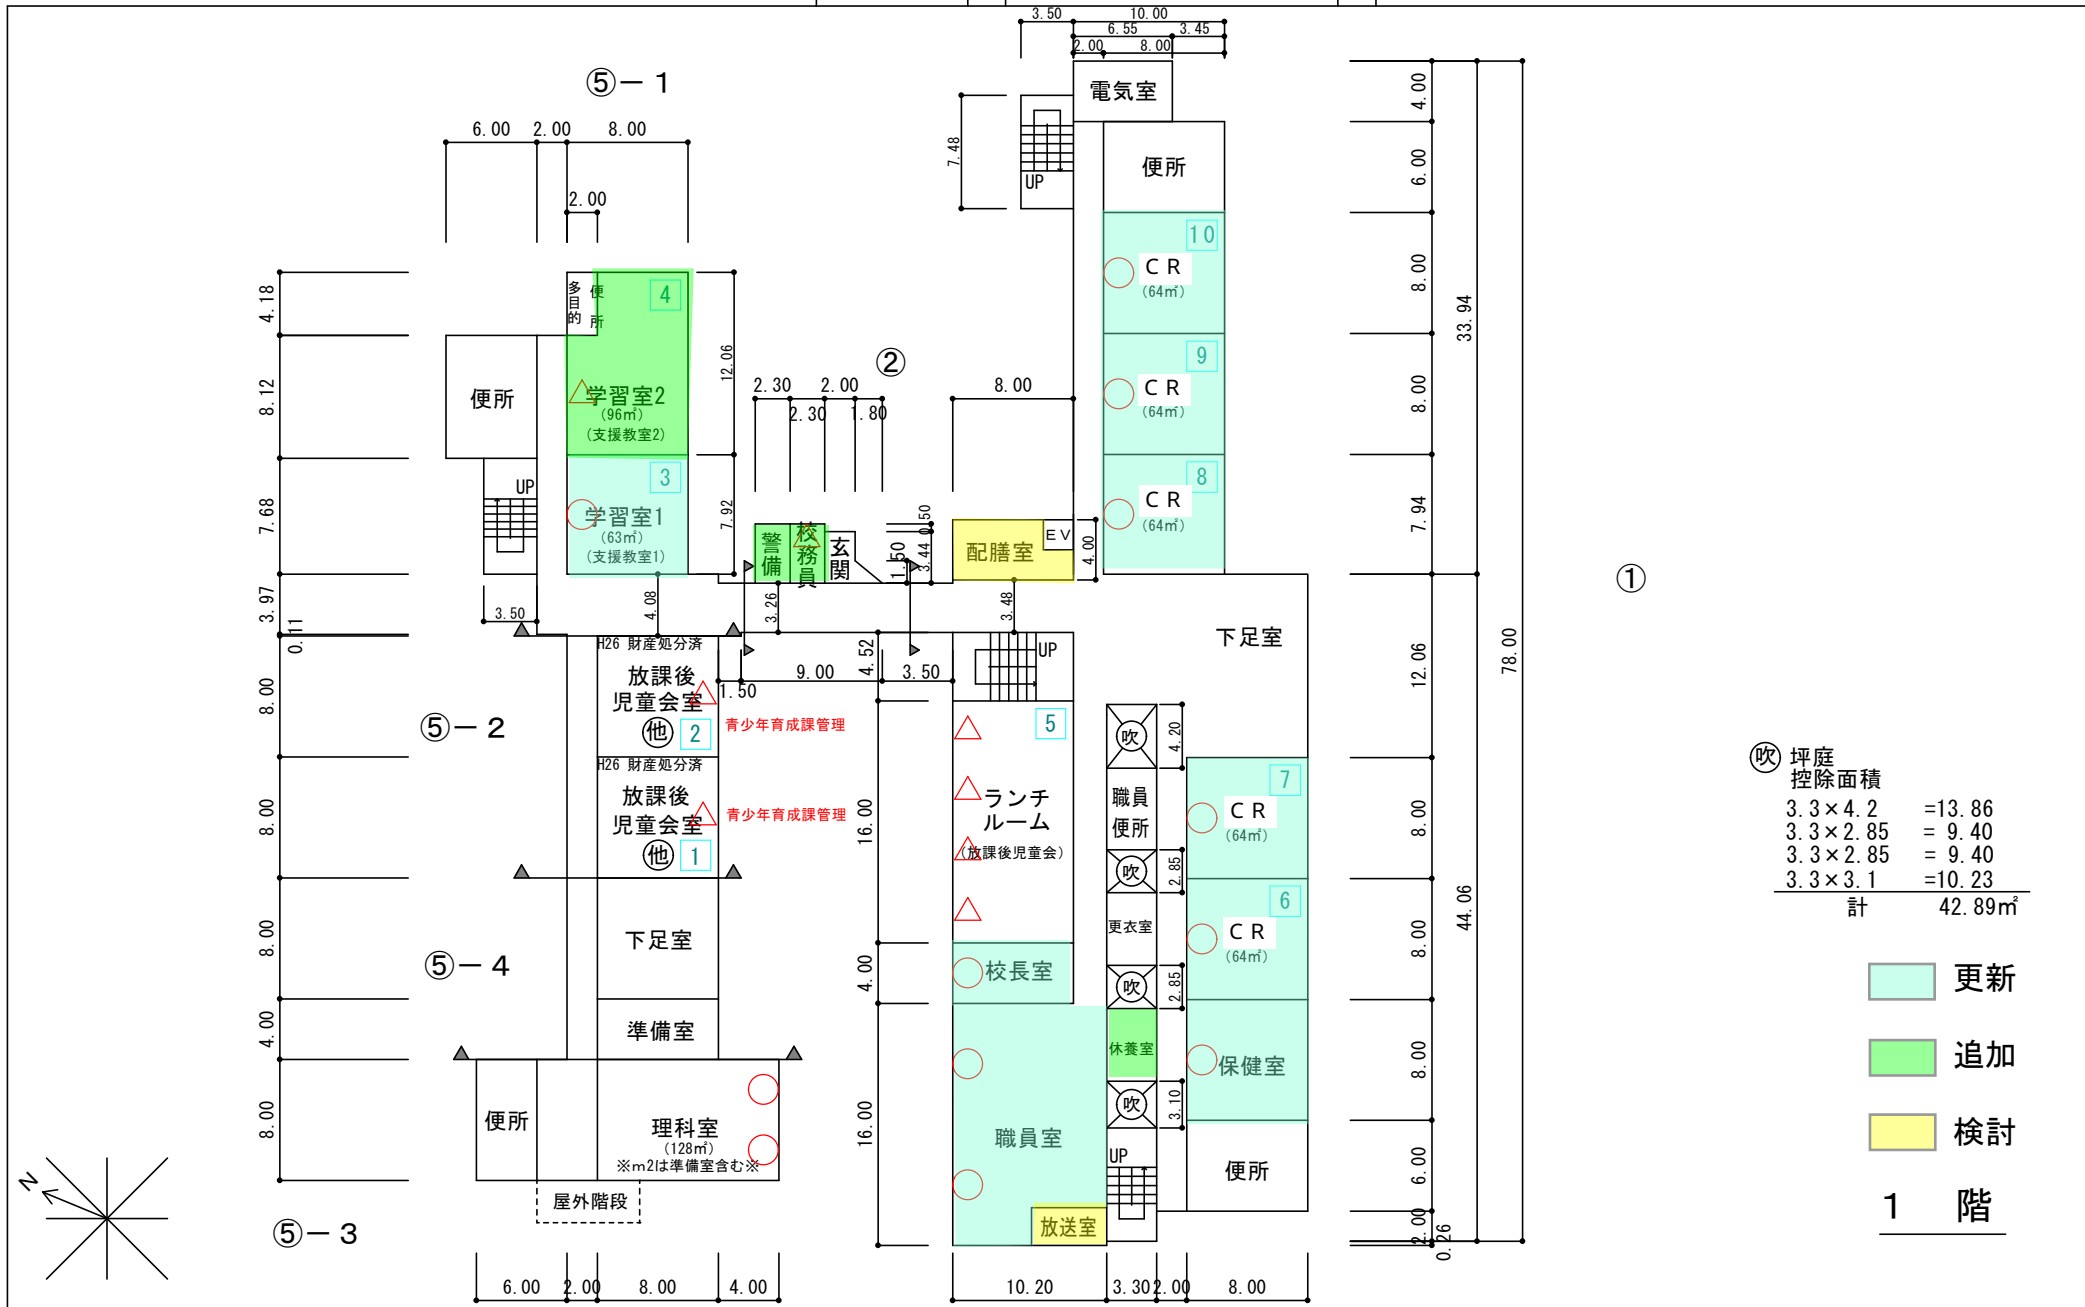





(令和7年度)

|       |     |       |        |       |           |
|-------|-----|-------|--------|-------|-----------|
| 平 面 図 | 縮 尺 | 1/500 | 01020m | 学 校 名 | 岩 船 小 学 校 |
|       |     |       |        |       |           |

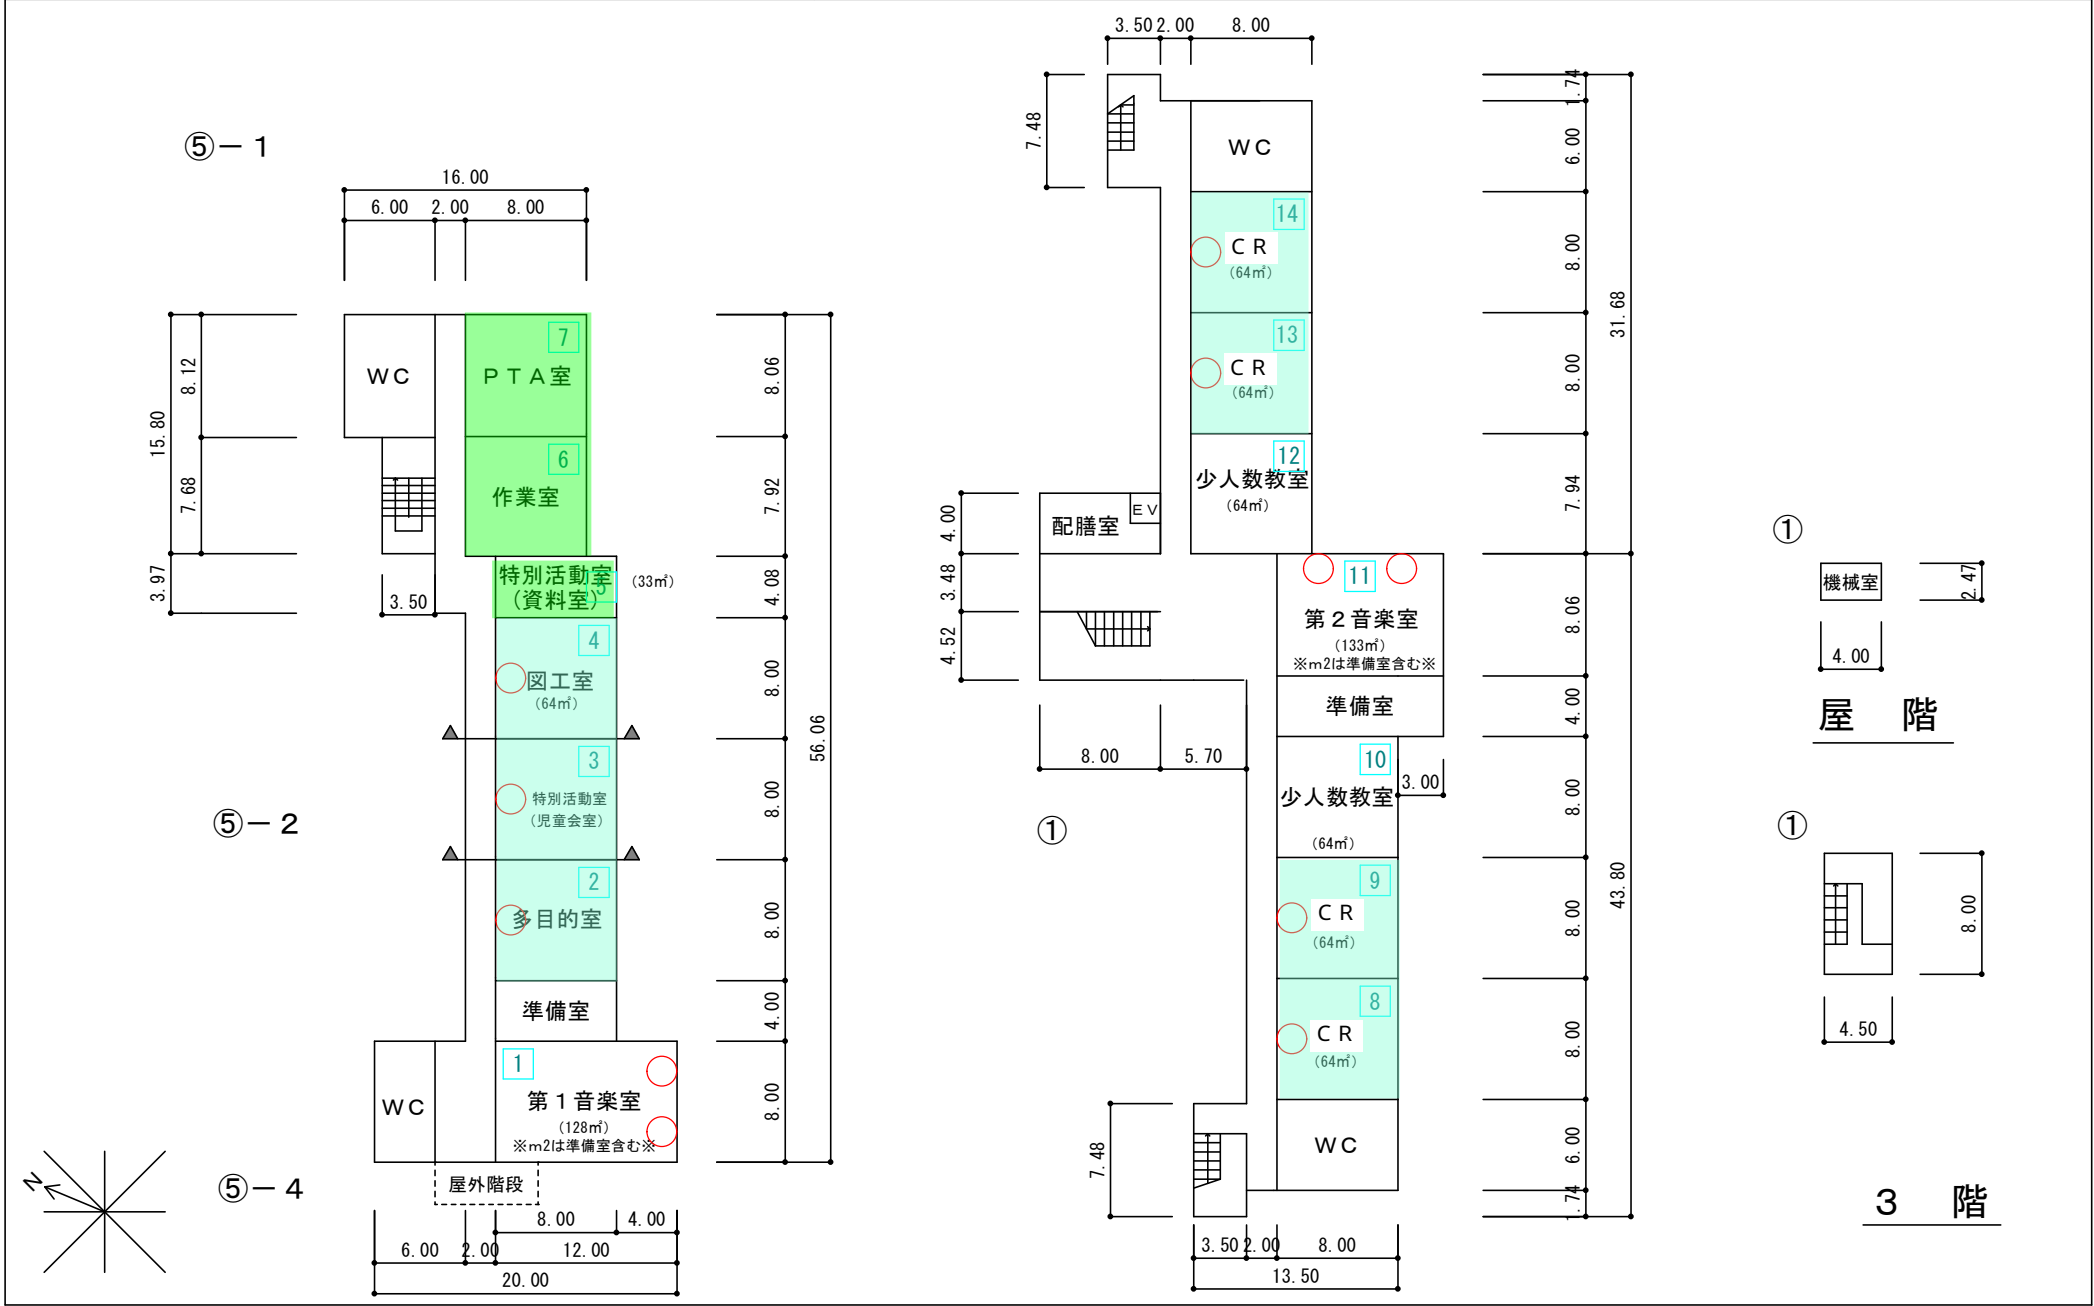


(令和6年度)


|       |     |                    |       |           |
|-------|-----|--------------------|-------|-----------|
| 平 面 図 | 縮 尺 | 1/500<br>0 10 20 m | 学 校 名 | 岩 船 小 学 校 |
|-------|-----|--------------------|-------|-----------|

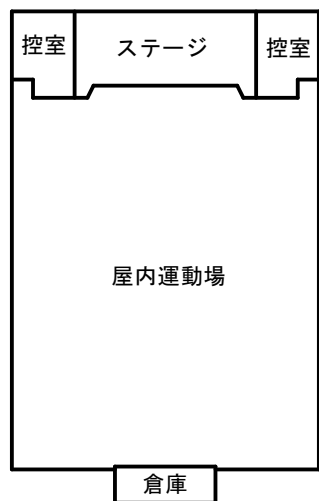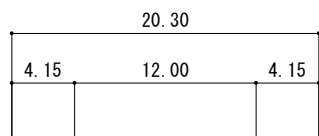


③ 1階

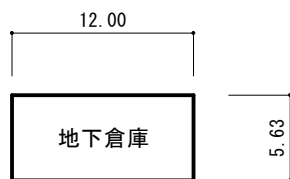


③ 地階

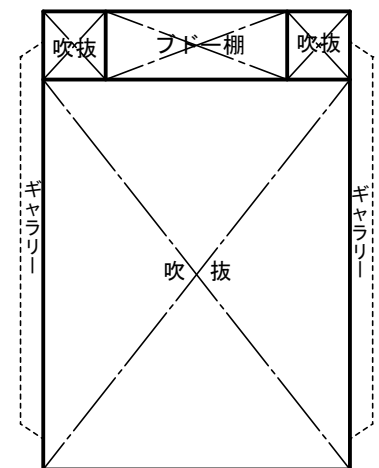


③ 1階

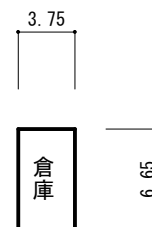

⑥

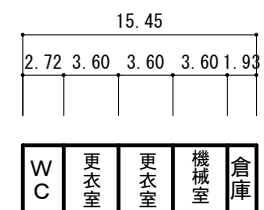

④

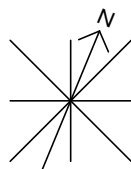

プール専用付属室70㎡

(令和 6 年度)

施設の配置図

縮尺

1/1000

0 10 20 30 m


学校名

倉治小学校

凡 例


建 物

○ 空調室外機

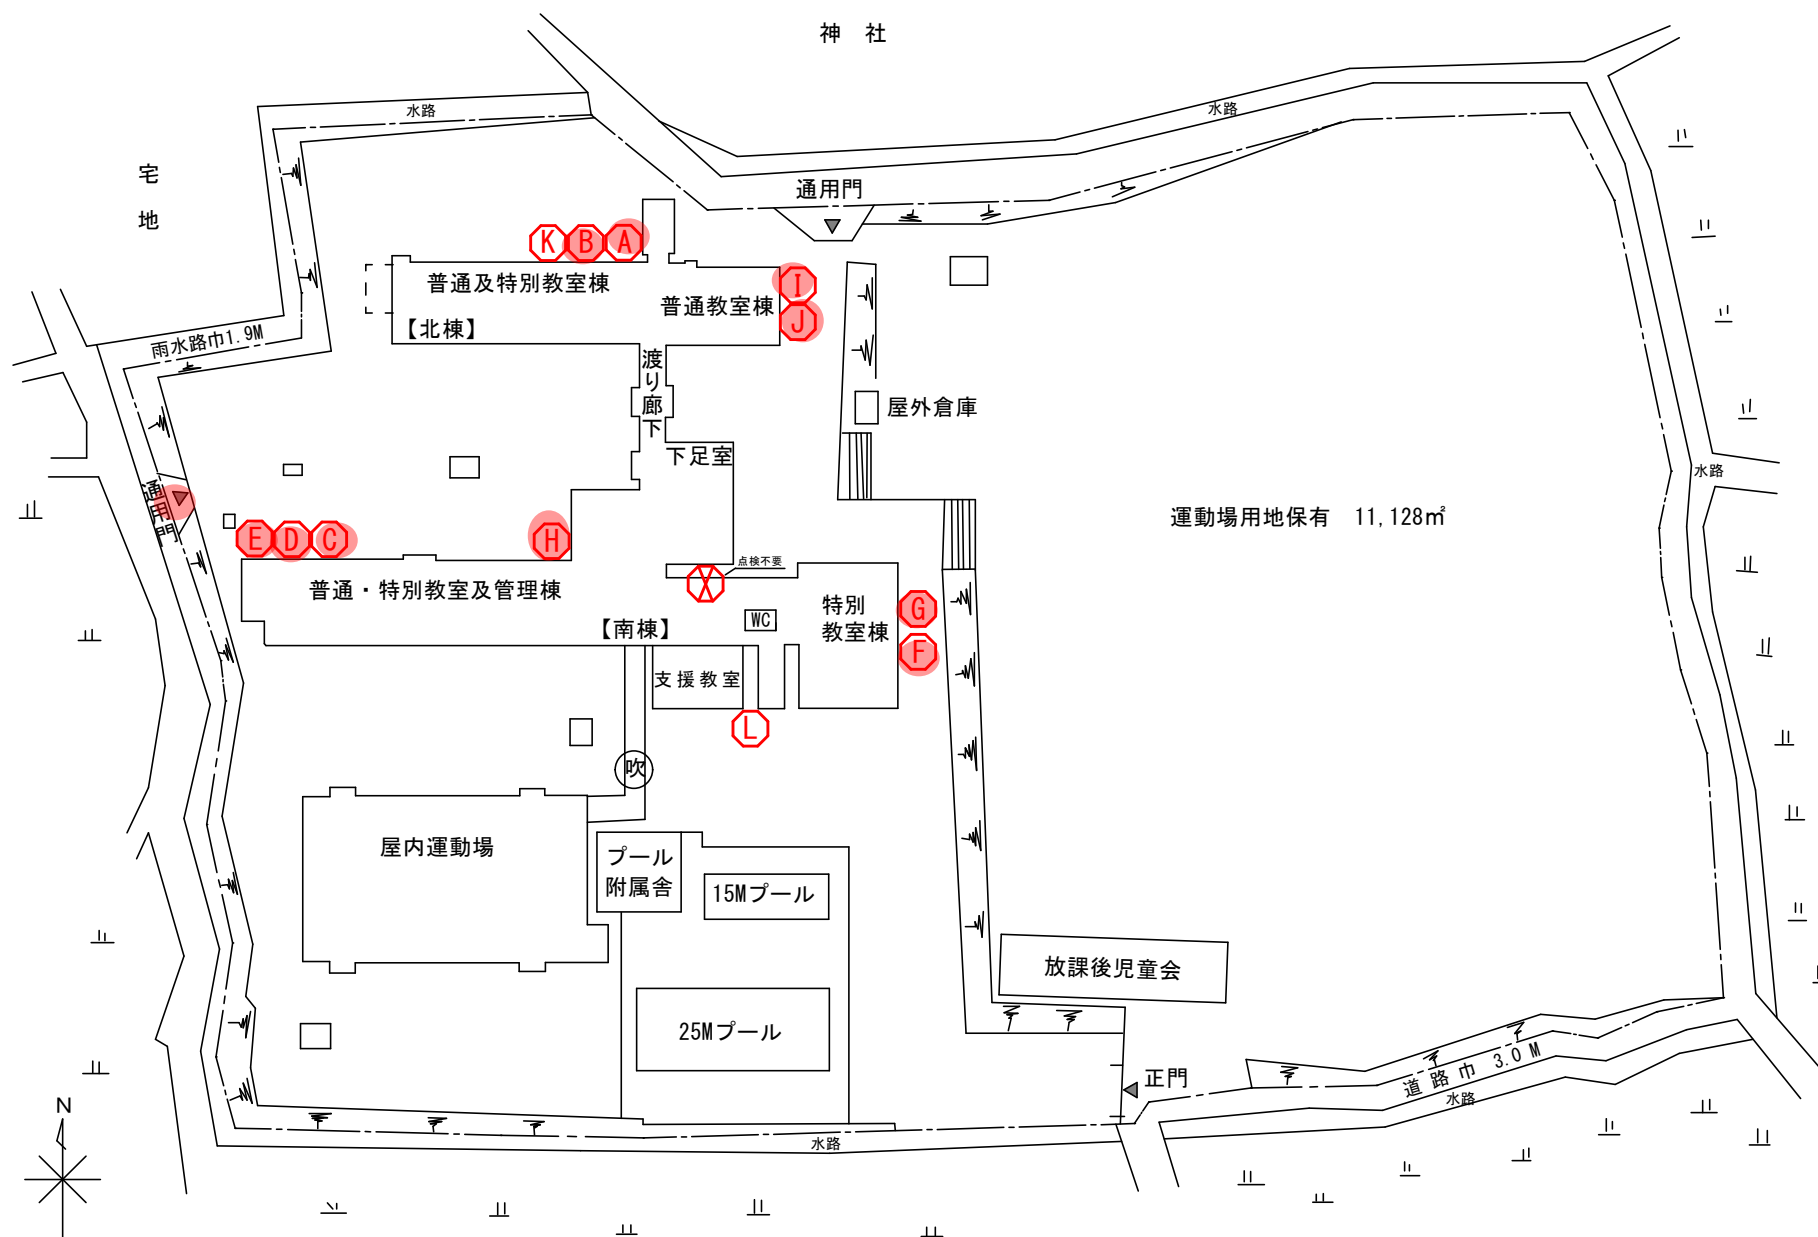

(令和6年度)


|     |    |                    |     |       |
|-----|----|--------------------|-----|-------|
| 平面図 | 縮尺 | 1/500<br>0 10 20 m | 学校名 | 倉治小学校 |
|-----|----|--------------------|-----|-------|

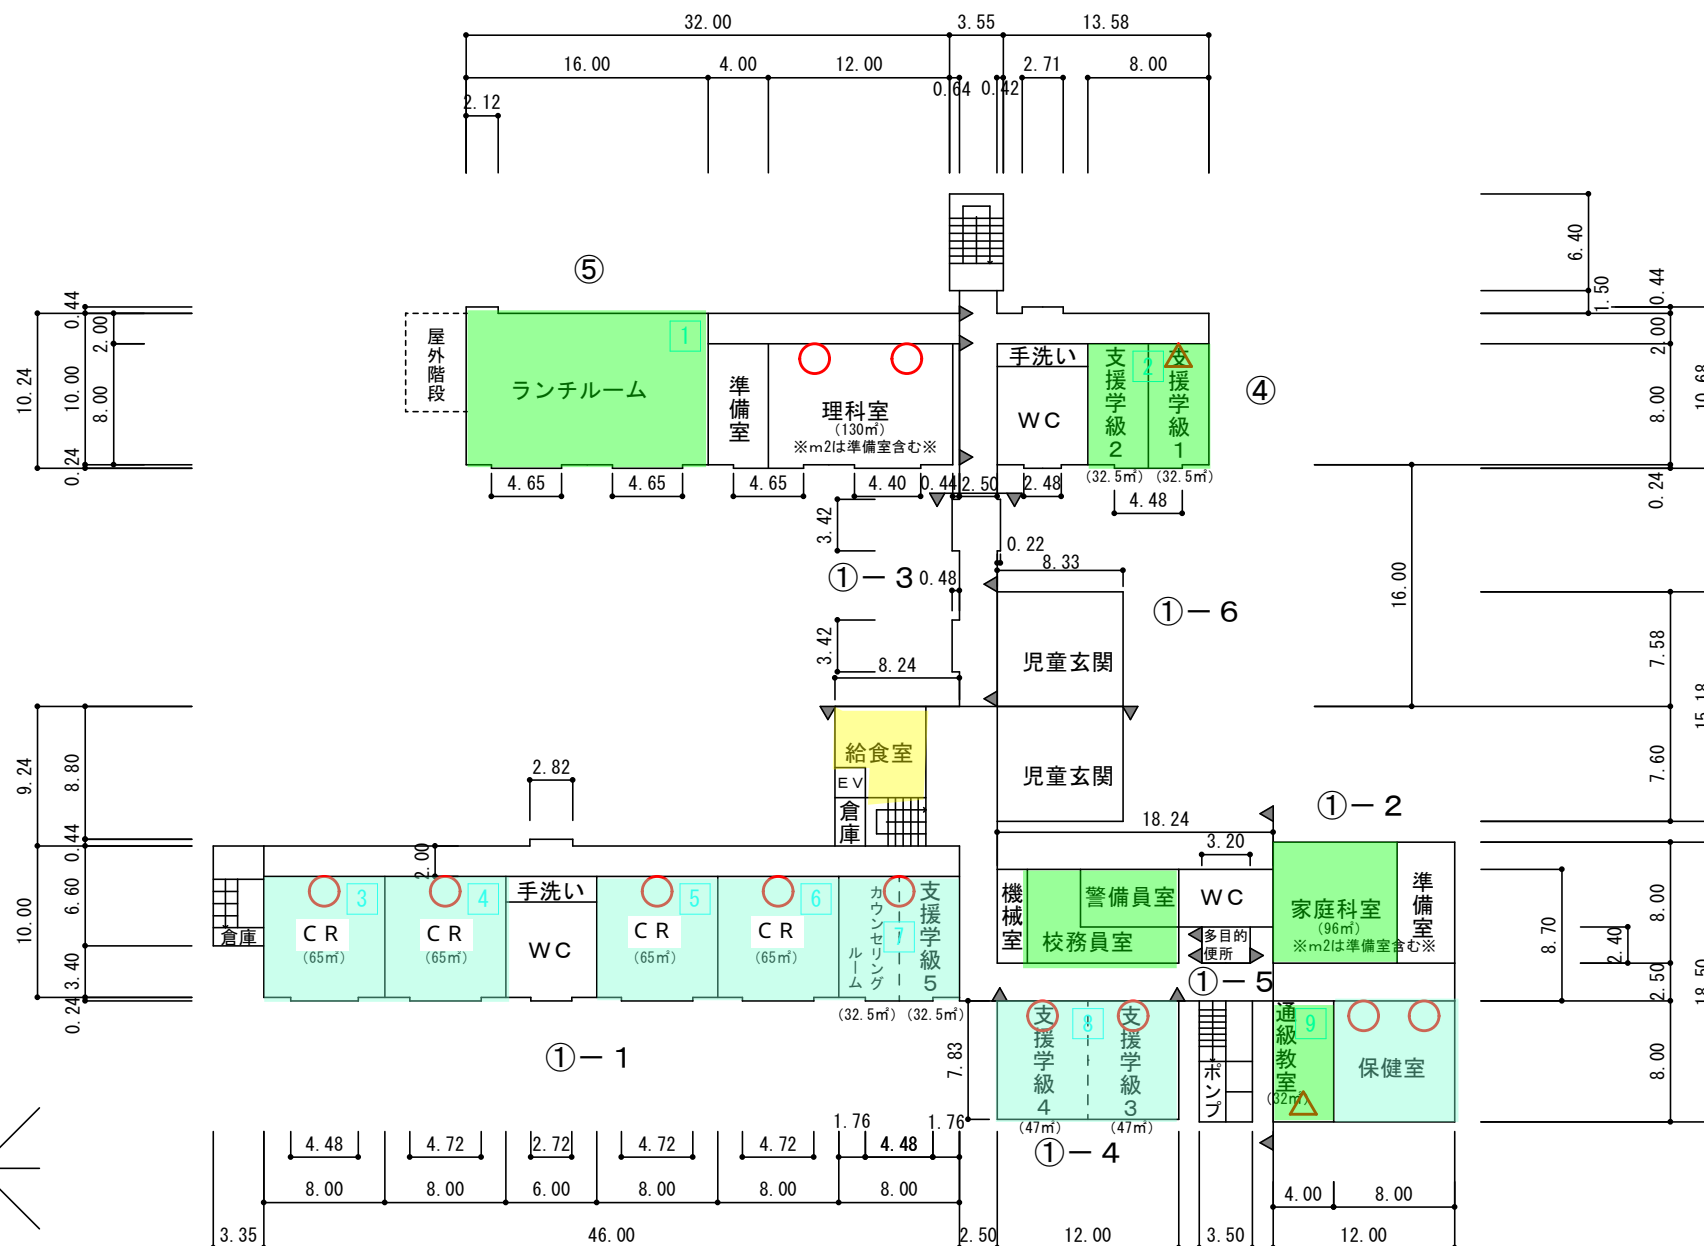

- 更新
  - 追加
  - 検討
- 1 階
- 通級教室 32㎡


(令和6年度)

|     |    |       |      |       |
|-----|----|-------|------|-------|
| 平面図 | 縮尺 | 1/500 | 学校名  | 倉治小学校 |
|     | 0  | 10    | 20 m |       |

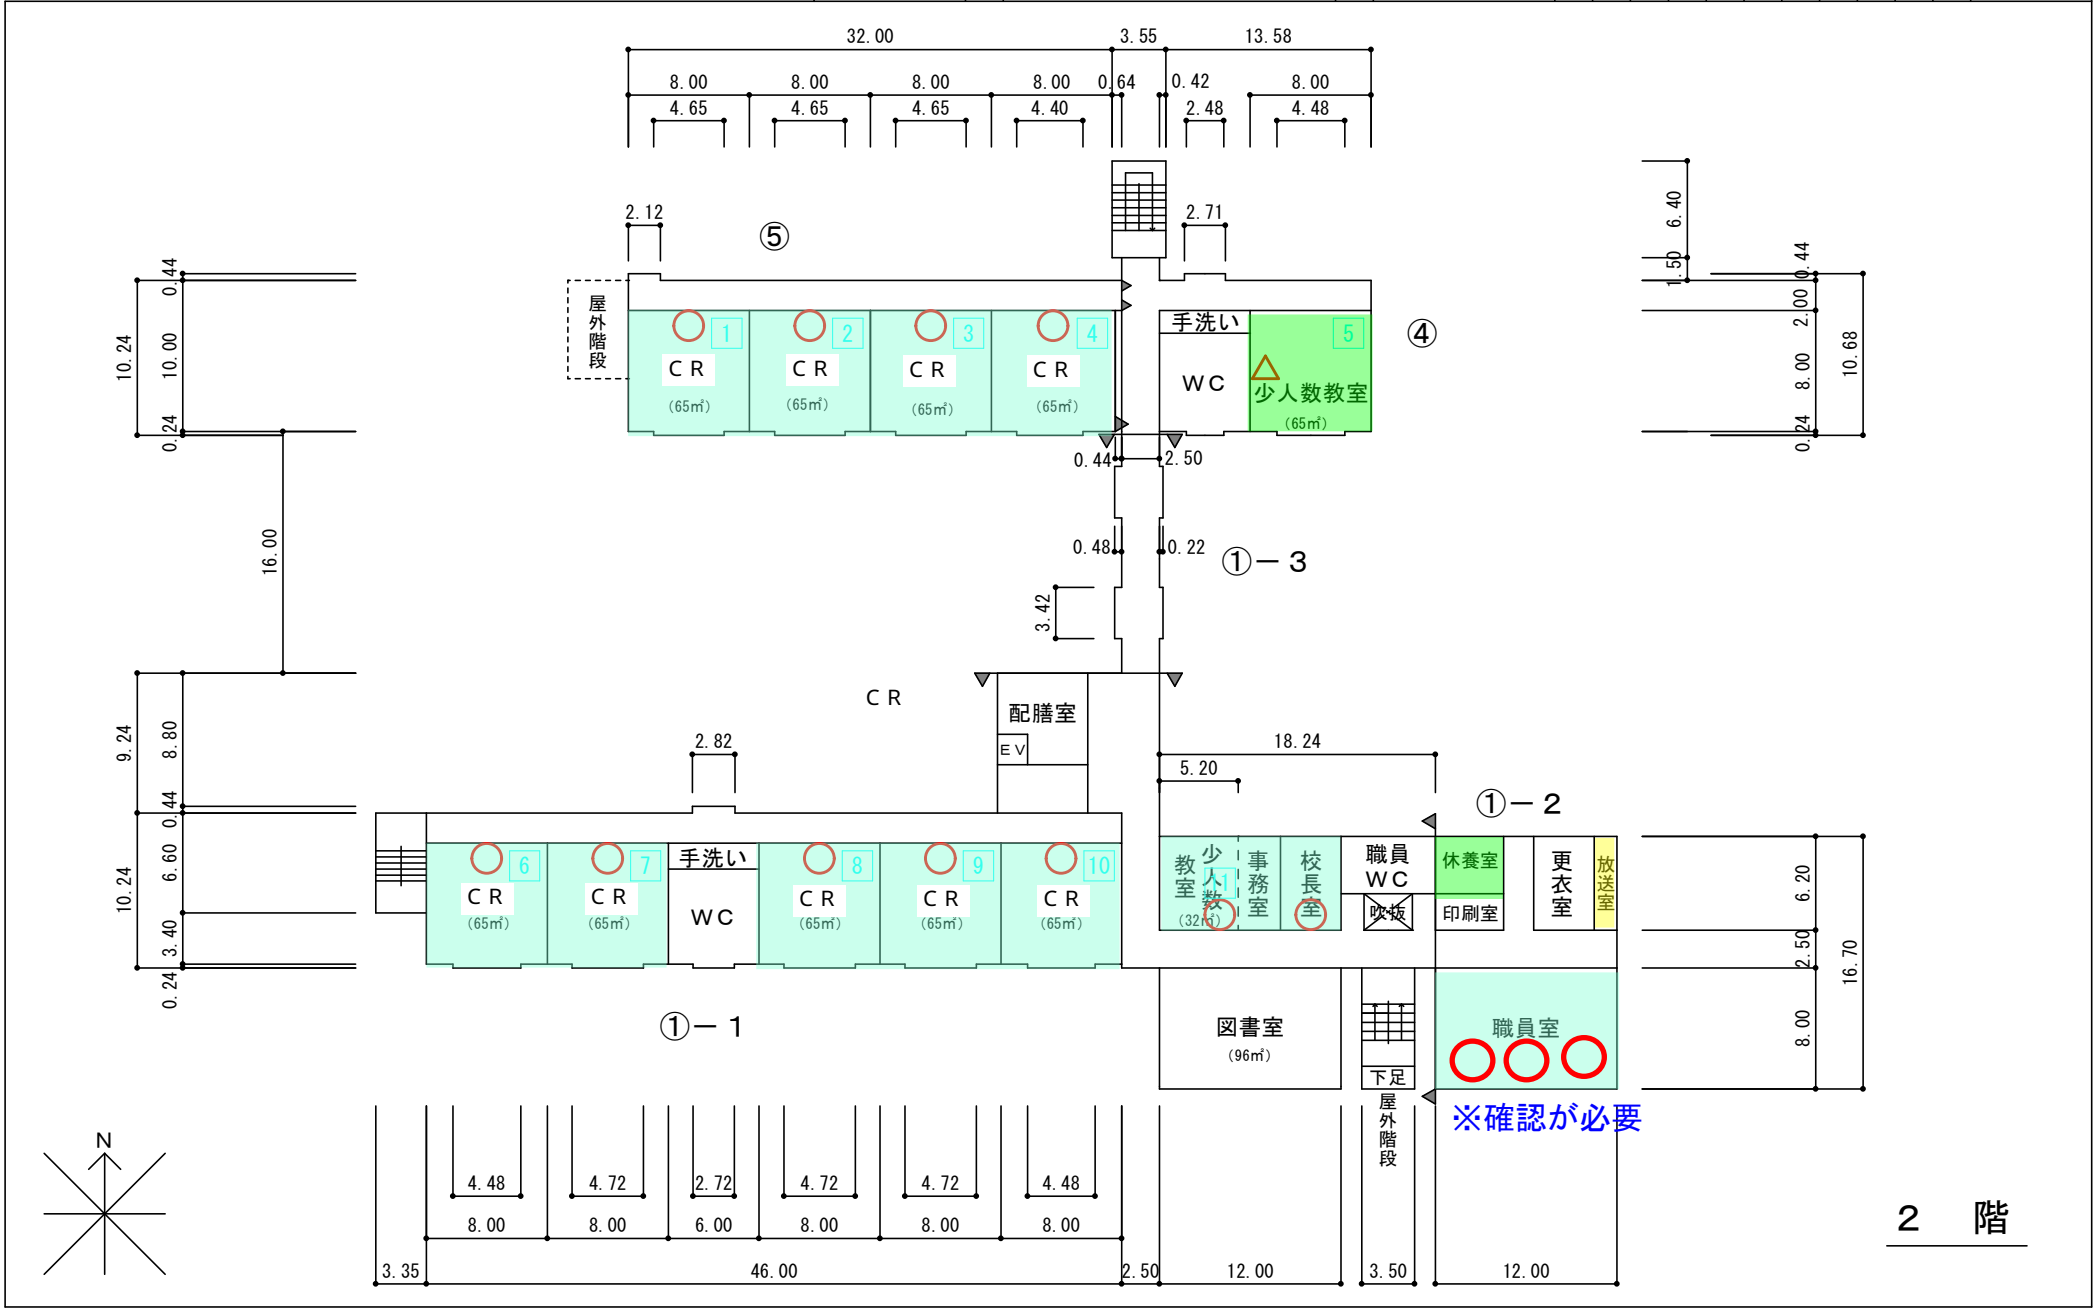

(令和6年度)

|     |    |           |     |       |
|-----|----|-----------|-----|-------|
| 平面図 | 縮尺 | 1/500     | 学校名 | 倉治小学校 |
|     |    | 0 10 20 m |     |       |

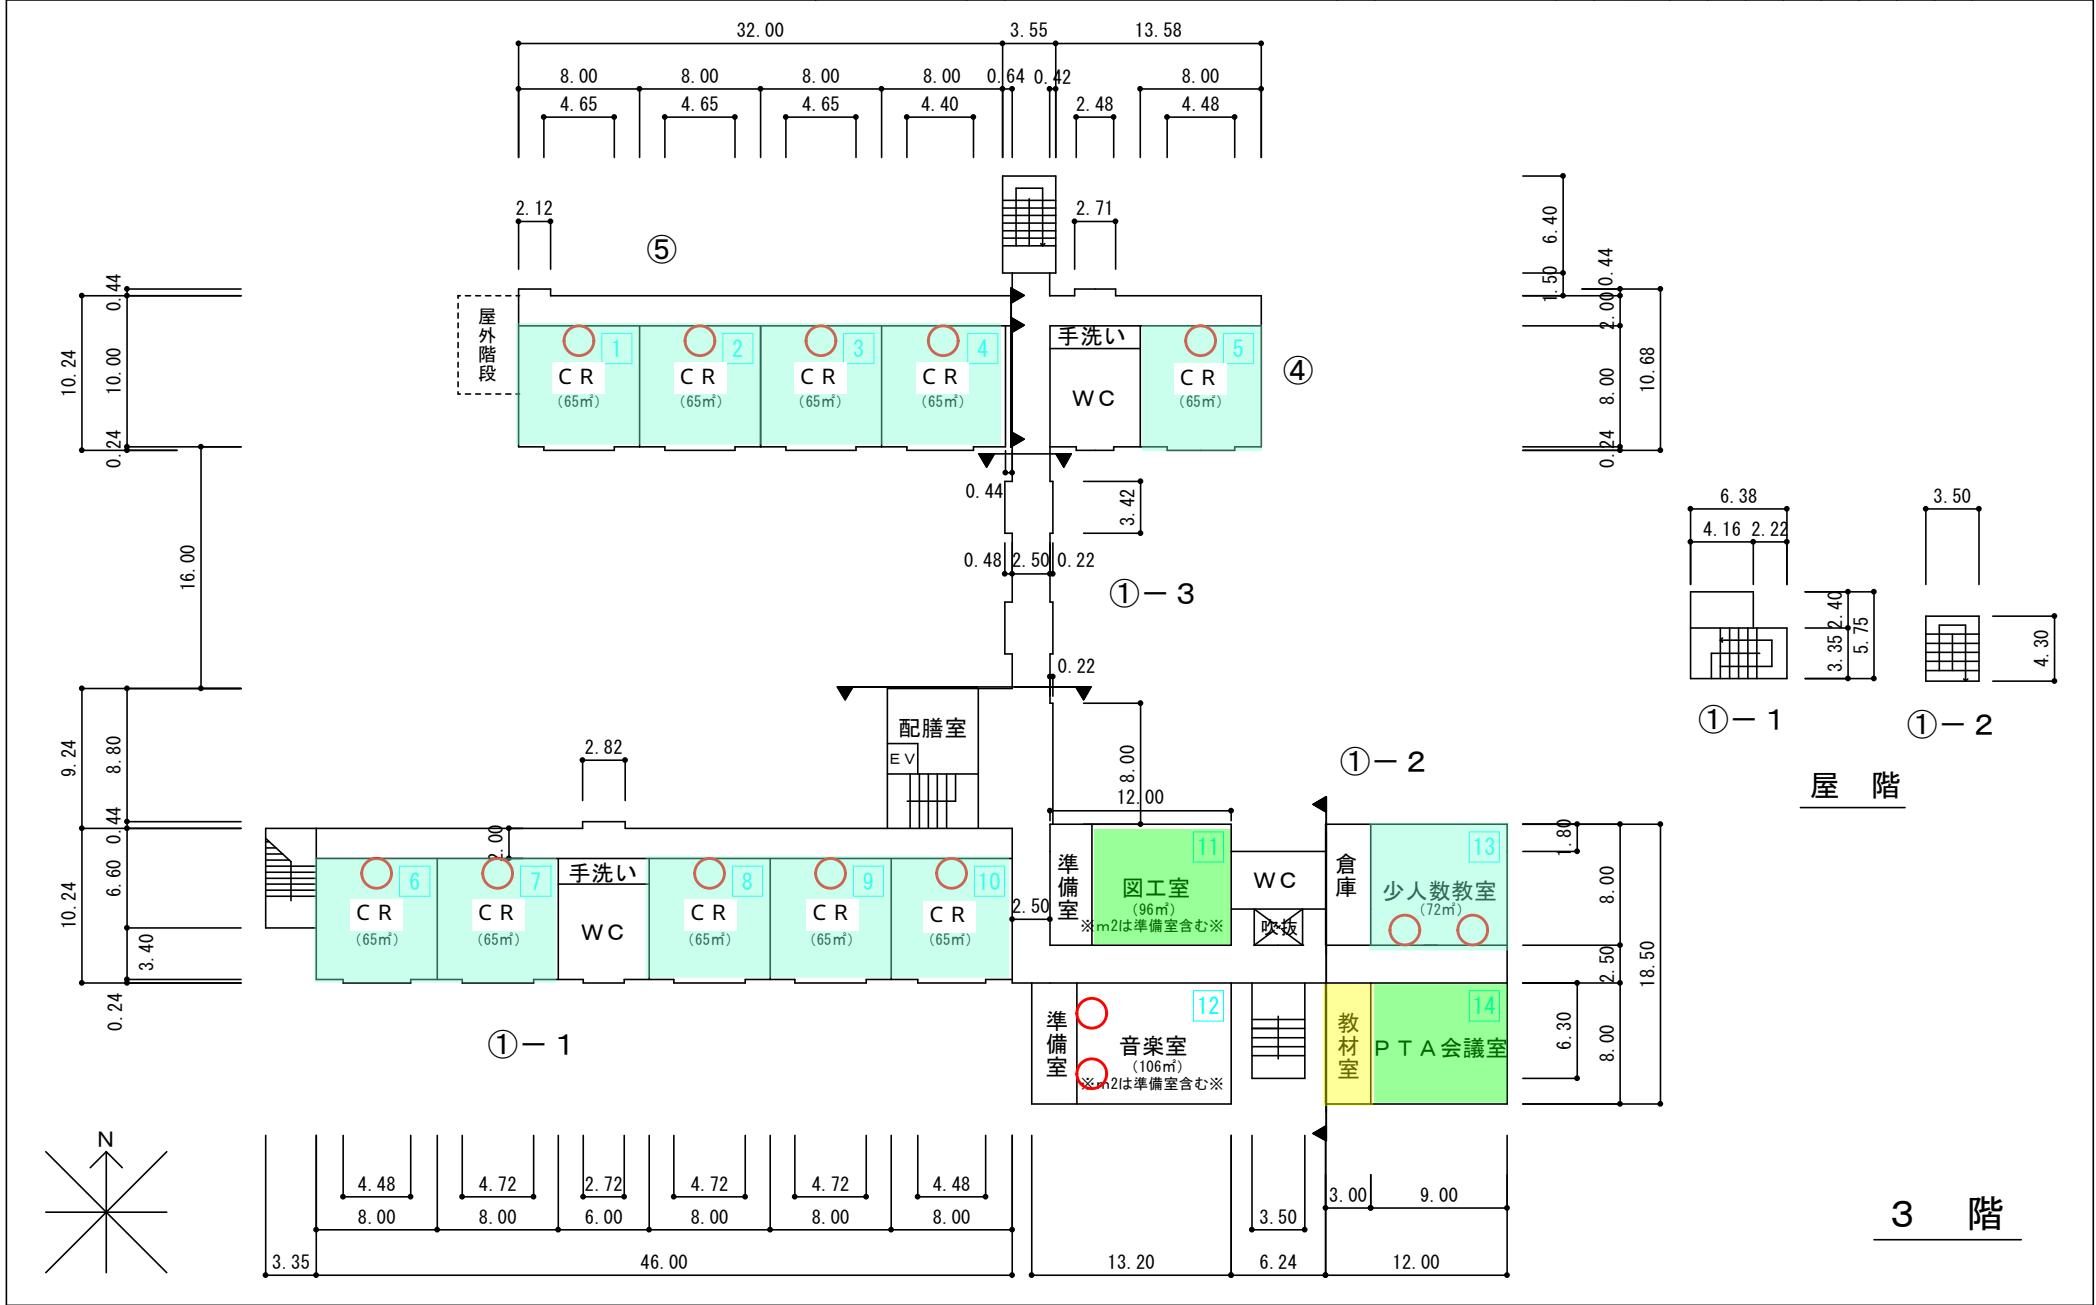





(令和6年度)

平面図

縮尺  
01020m

1/500

学校名  
倉治小学校

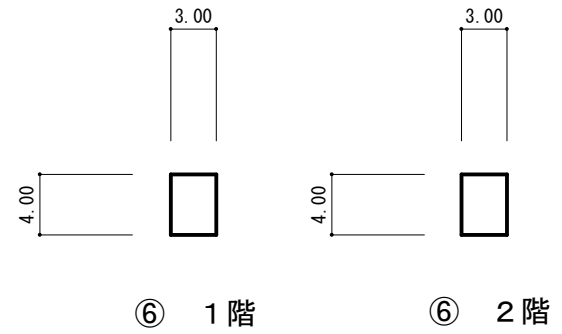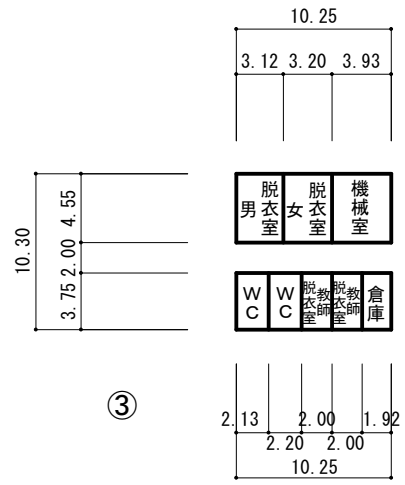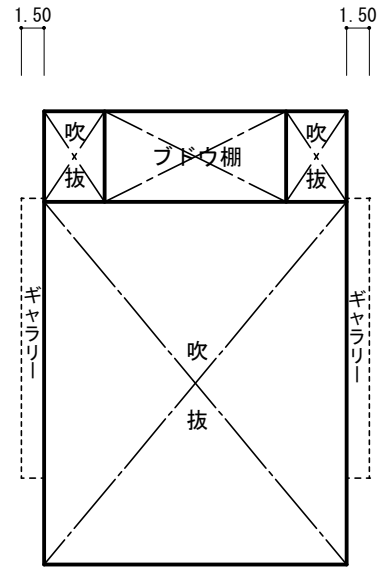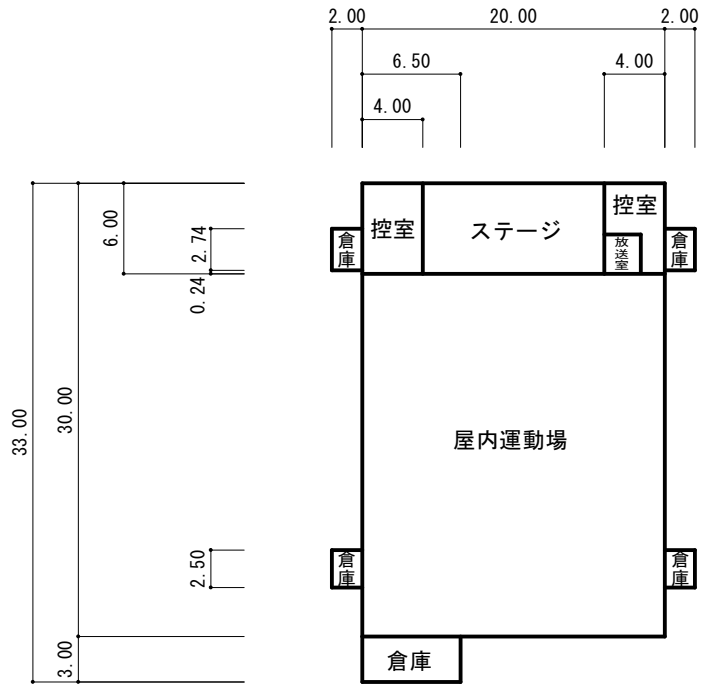


屋外倉庫

プール専用付属室 8 5 m<sup>2</sup>

(令和6年度)

|        |    |                        |     |        |
|--------|----|------------------------|-----|--------|
| 施設の配置図 | 縮尺 | 1/1000<br>0 10 20 30 m | 学校名 | 妙見坂小学校 |
|        |    |                        |     |        |

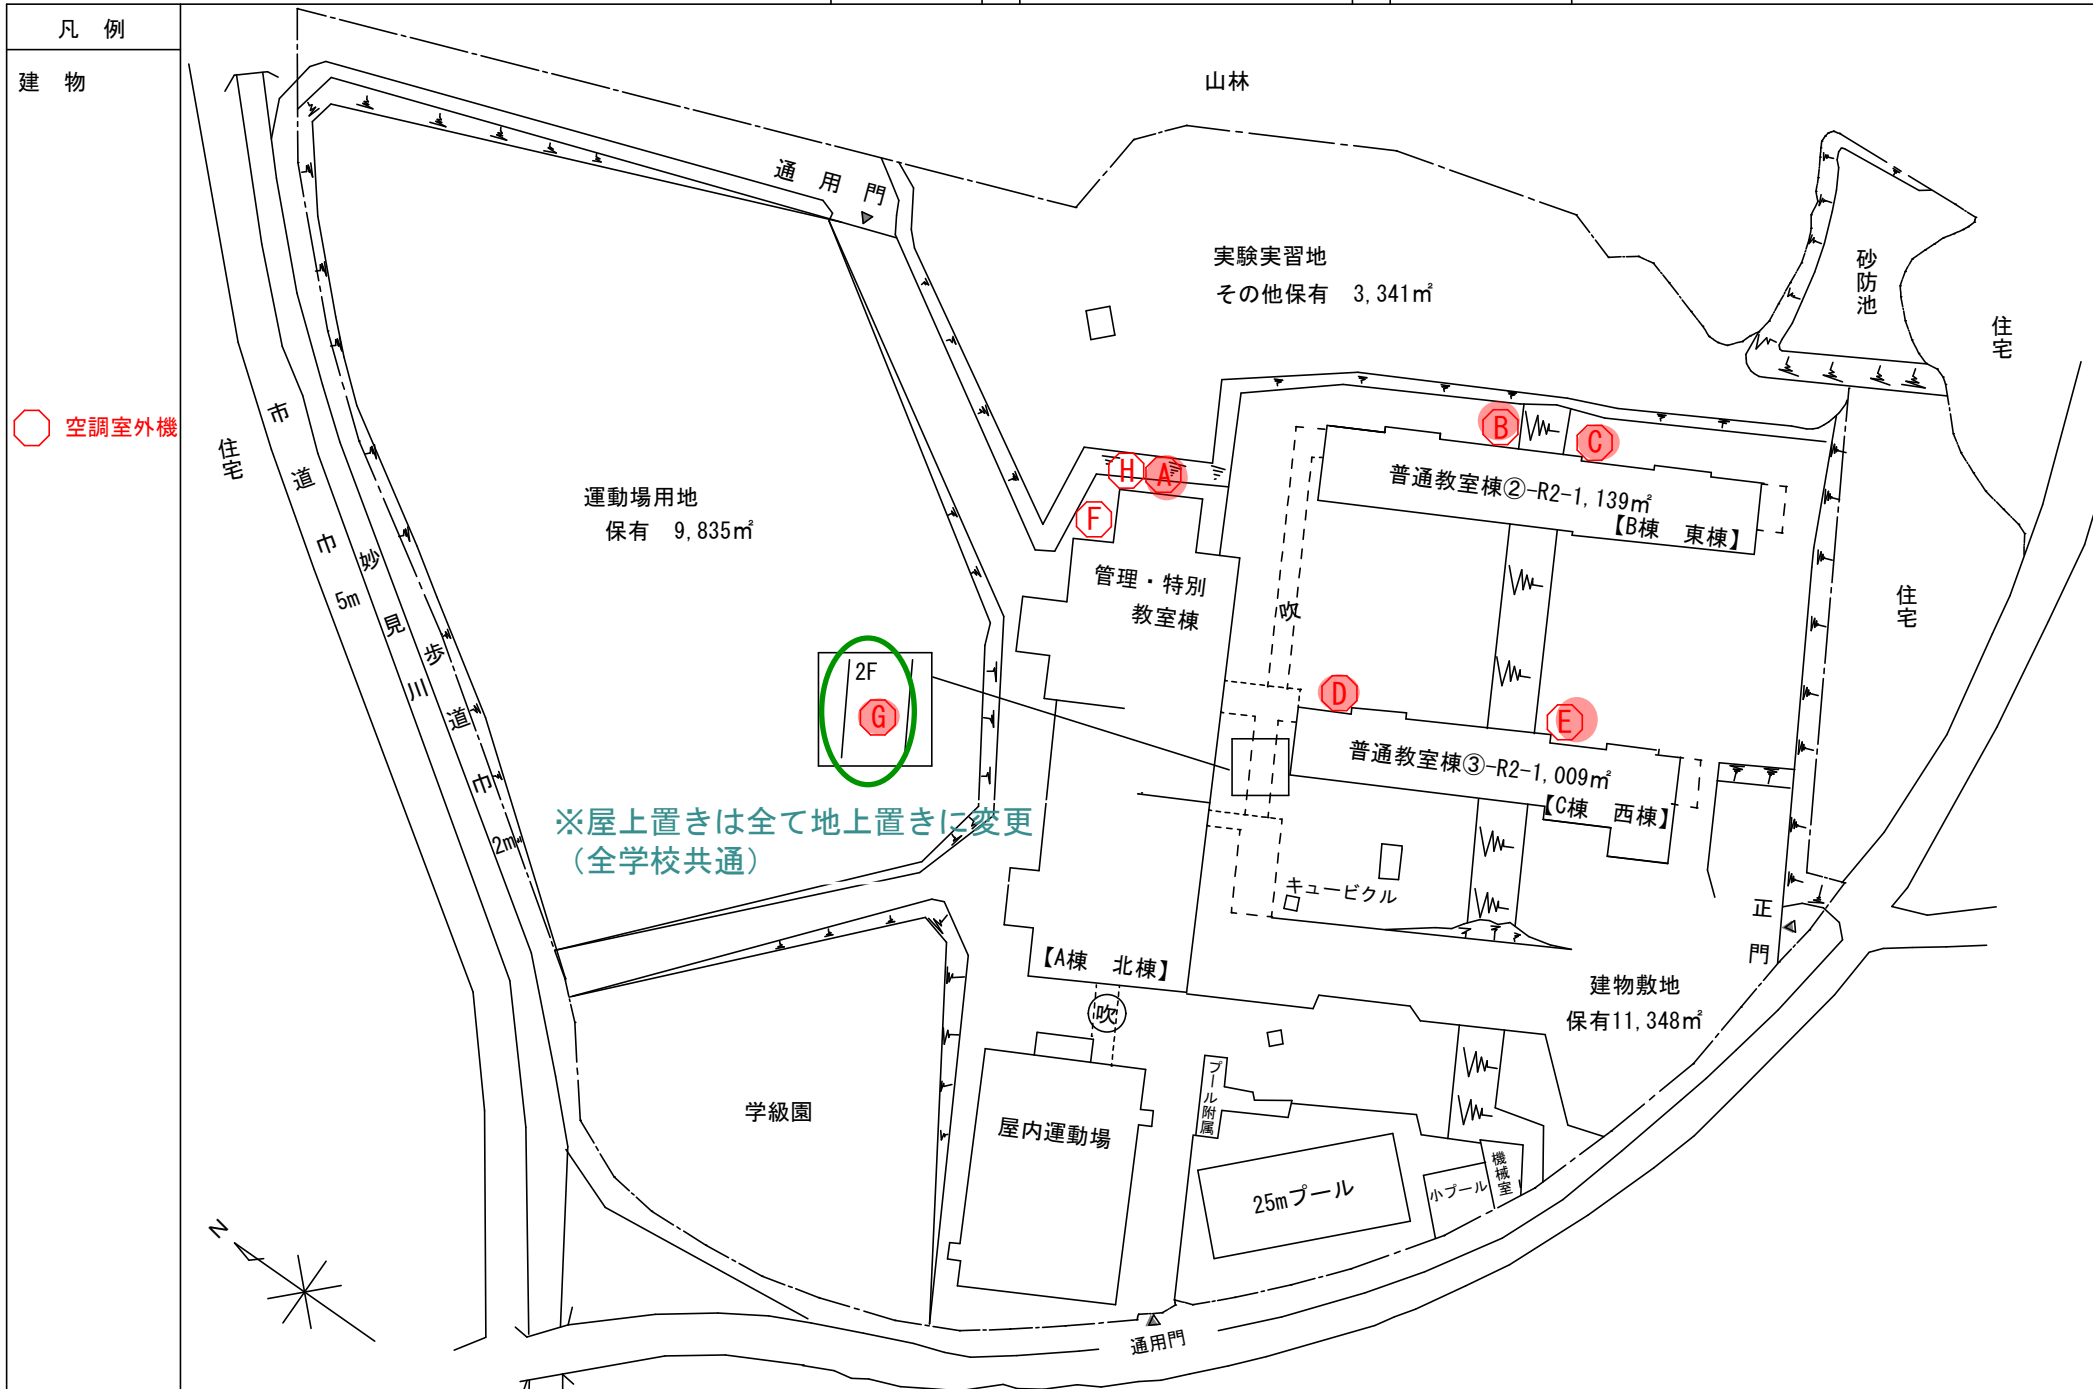





(令和6年度)

|     |    |           |     |        |
|-----|----|-----------|-----|--------|
| 平面図 | 縮尺 | 1/500     | 学校名 | 妙見坂小学校 |
|     |    | 0 10 20 m |     |        |


B棟（幼稚園側）

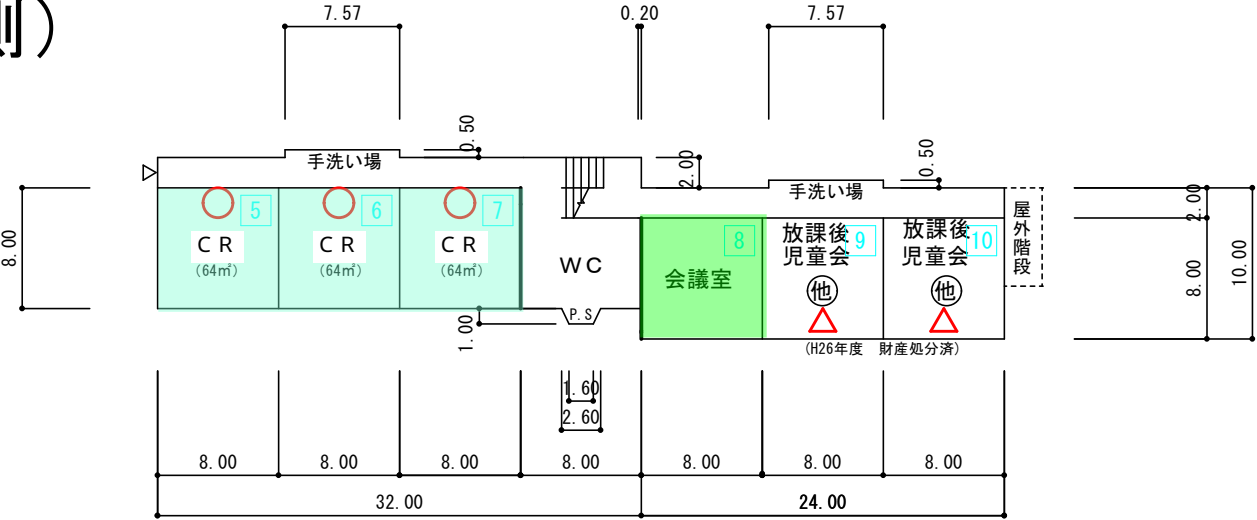

② 1階 B棟

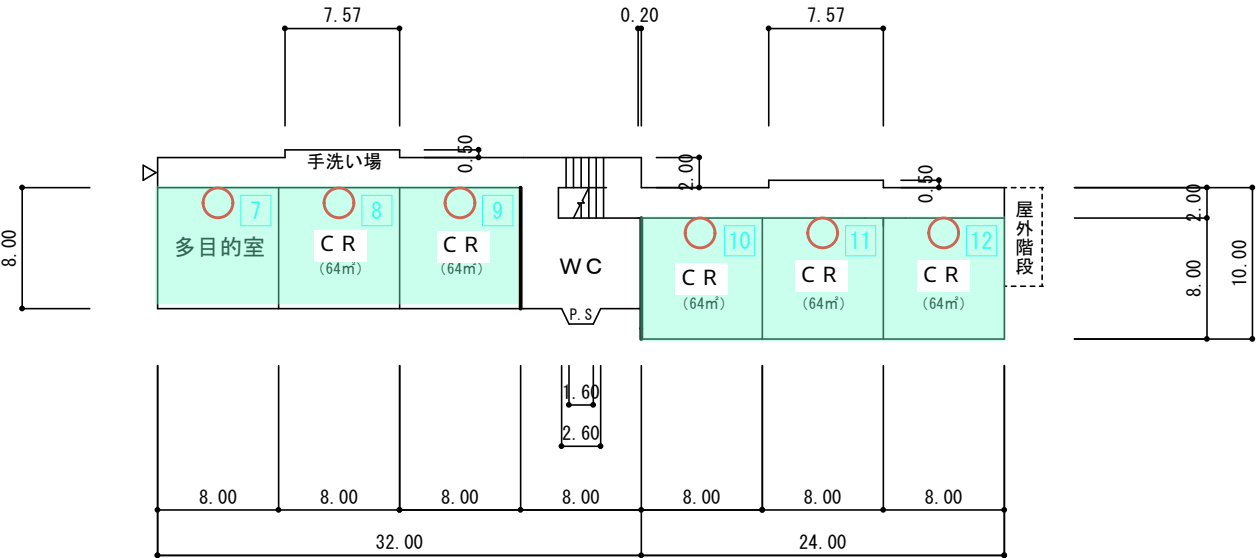



② 2階 B棟

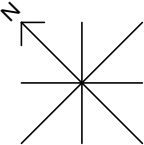

(令和6年度)


|       |     |                    |       |        |
|-------|-----|--------------------|-------|--------|
| 平 面 図 | 縮 尺 | 1/500<br>0 10 20 m | 学 校 名 | 妙見坂小学校 |
|       |     |                    |       |        |

## C棟 (フール側)

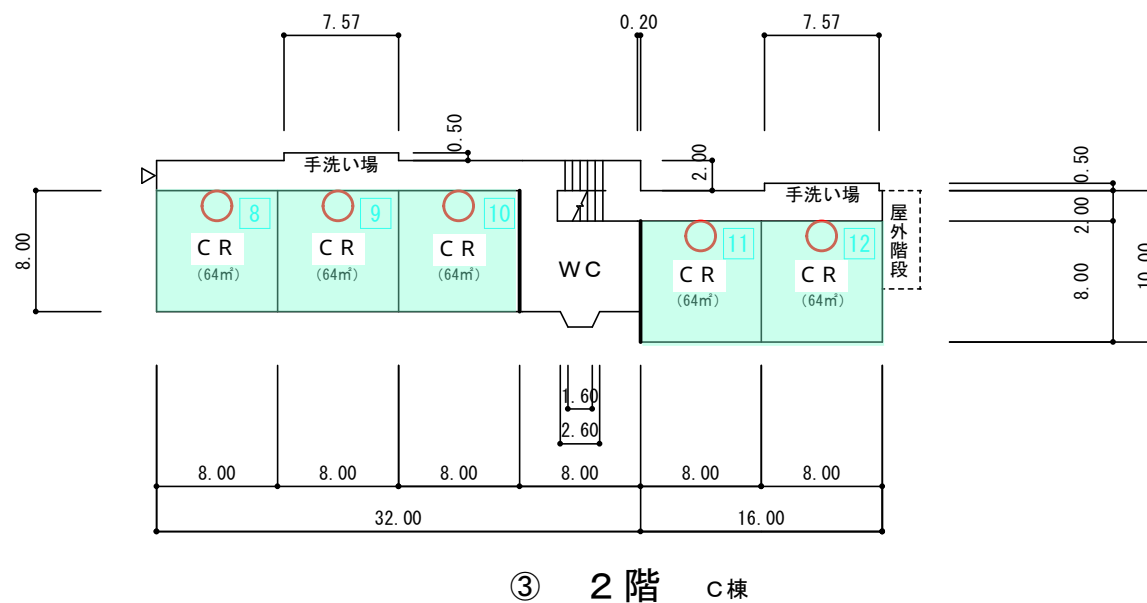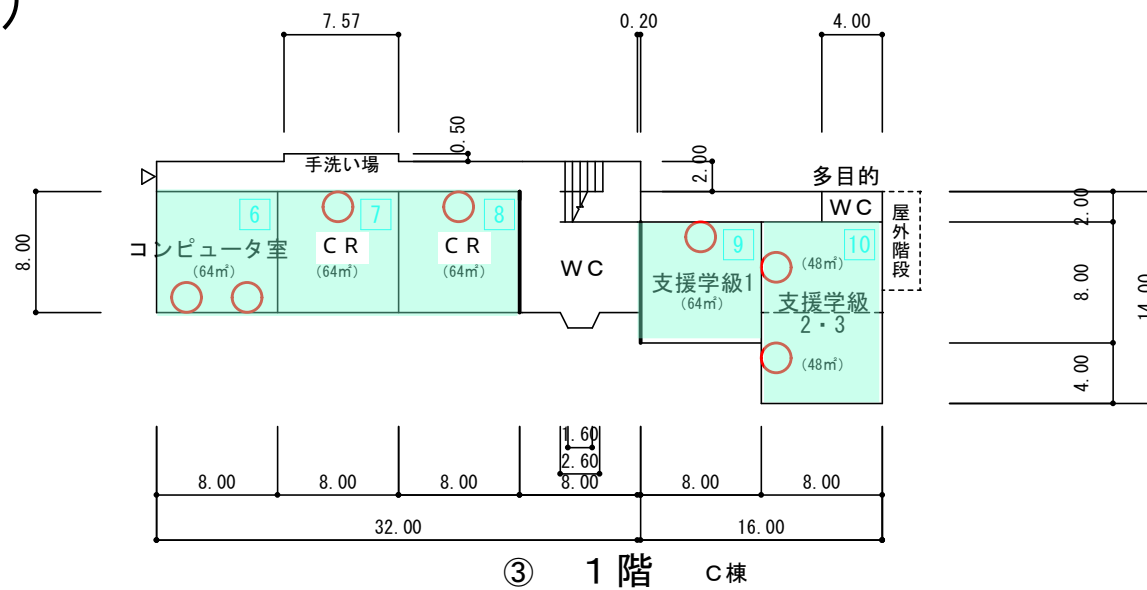


(令和6年度)


|     |    |                    |     |        |
|-----|----|--------------------|-----|--------|
| 平面図 | 縮尺 | 1/500<br>0 10 20 m | 学校名 | 妙見坂小学校 |
|-----|----|--------------------|-----|--------|

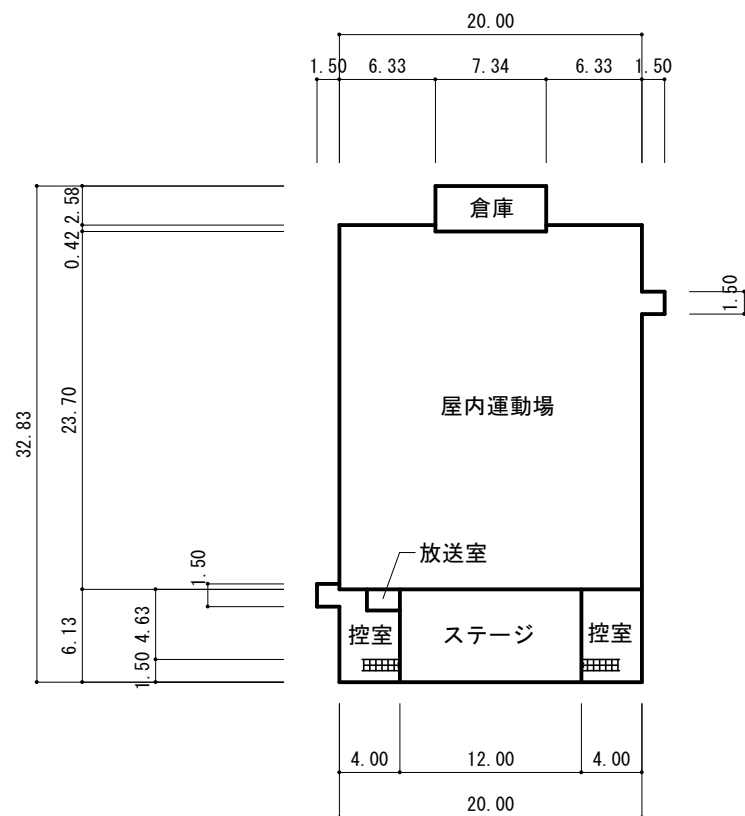


⑤ 1階

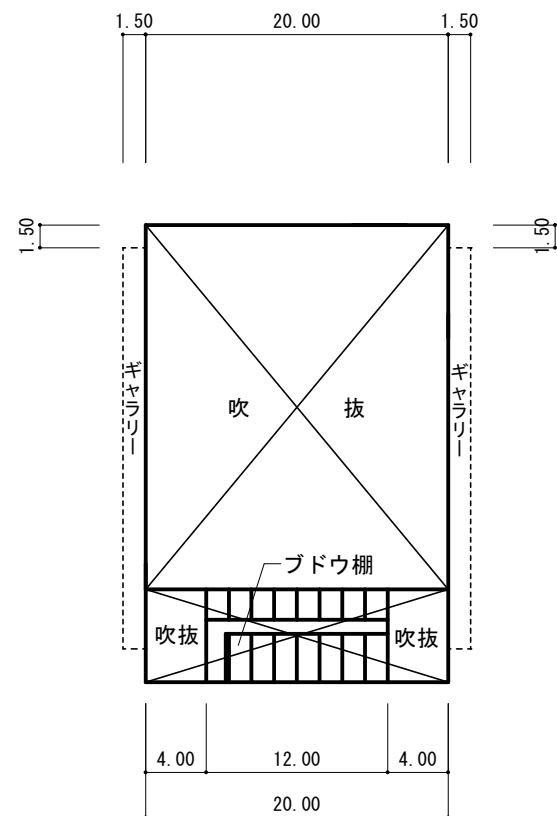

⑤ 1階

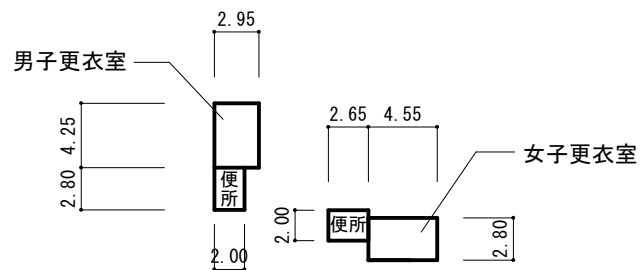

⑥

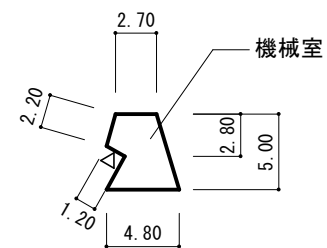


⑦

プール専用付属室36㎡  
プール専用付属室19㎡


凡 例

○ 空調室外機

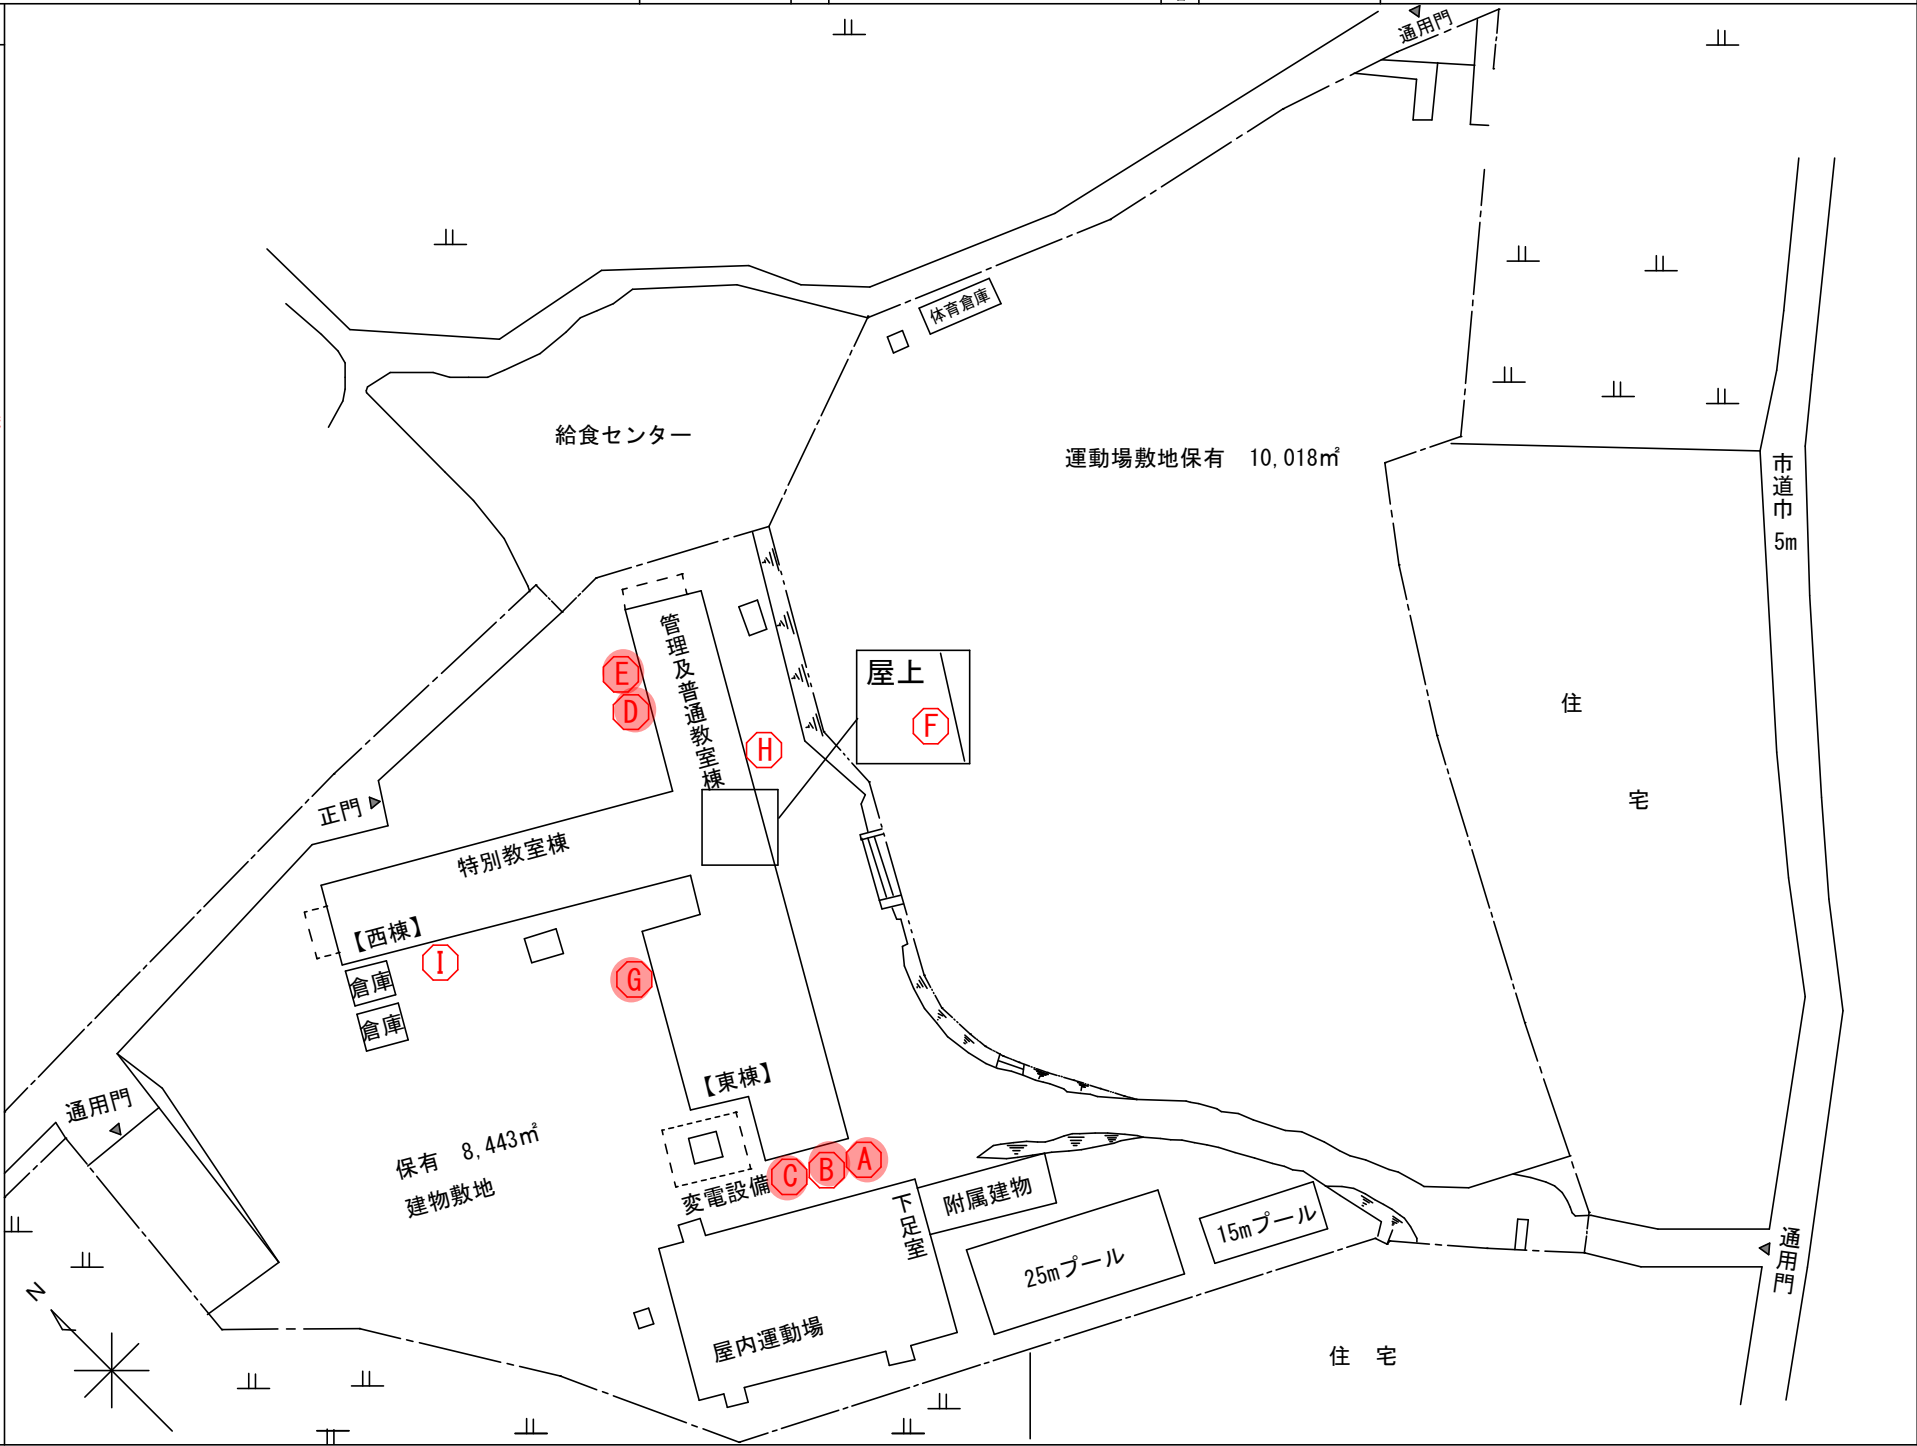

(令和6年度)

|     |    |       |           |     |      |
|-----|----|-------|-----------|-----|------|
| 平面図 | 縮尺 | 1/500 | 0 10 20 m | 学校名 | 旭小学校 |
|-----|----|-------|-----------|-----|------|

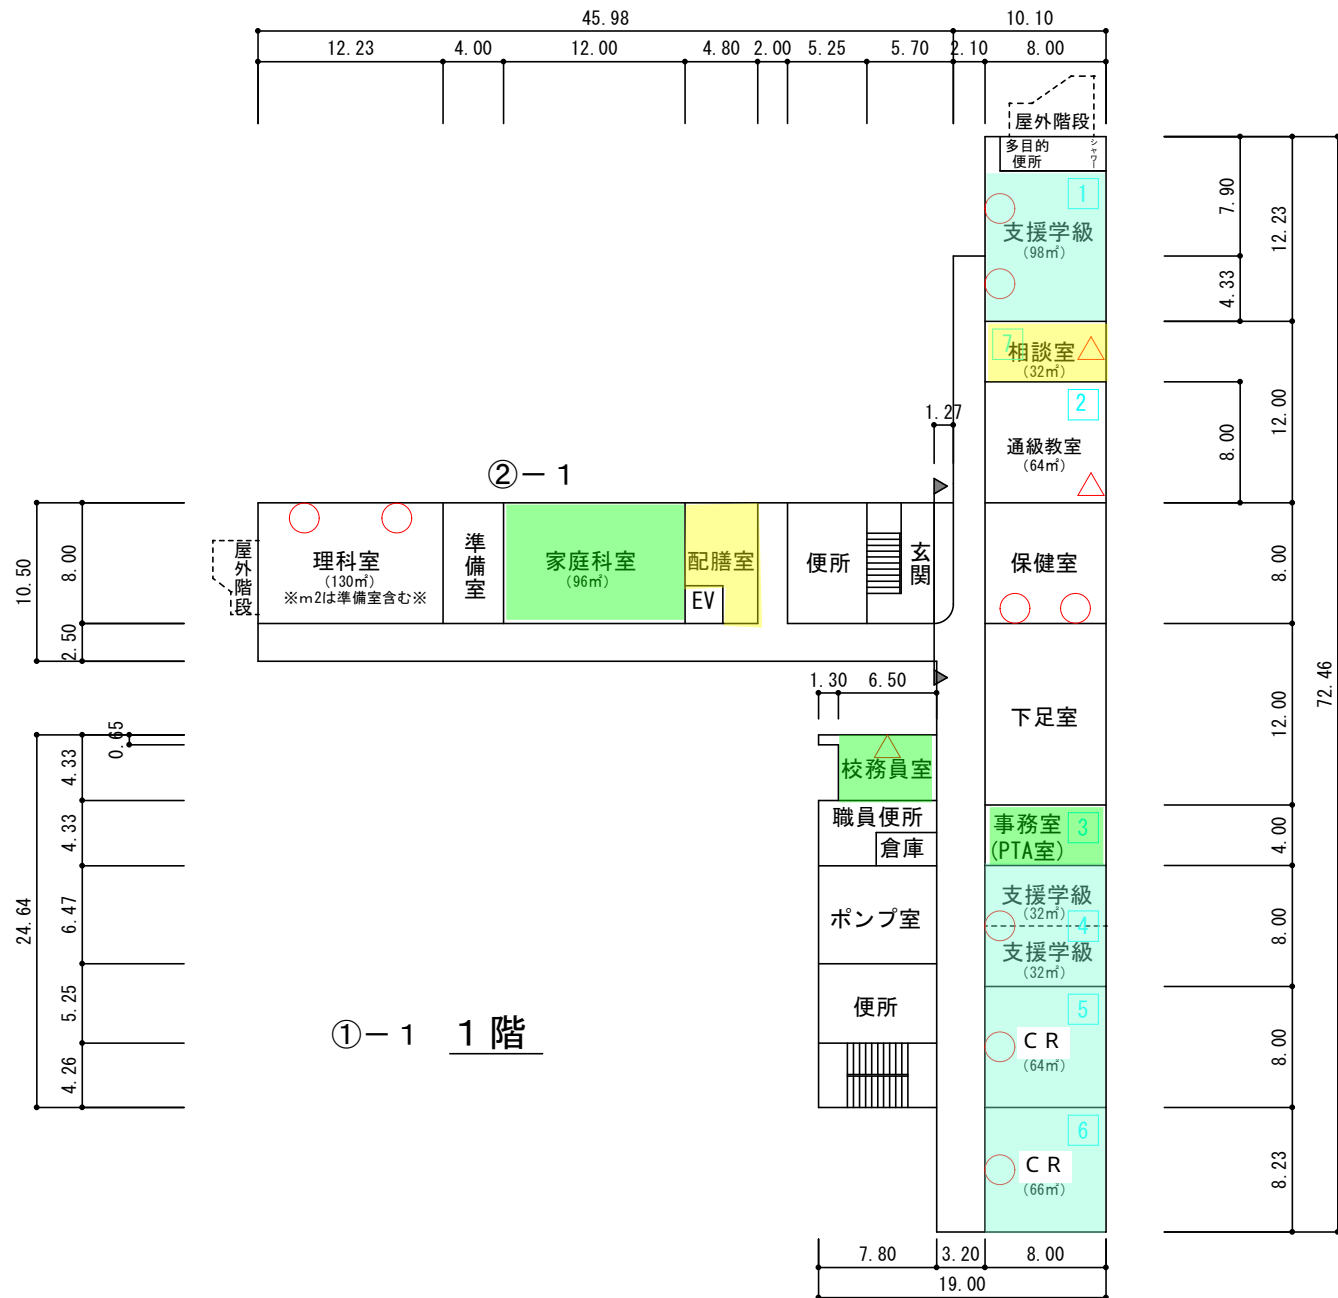


- 更新
- 追加
- 検討

通級教室 64㎡


(令和6年度)

|     |    |       |           |     |      |
|-----|----|-------|-----------|-----|------|
| 平面図 | 縮尺 | 1/500 | 0 10 20 m | 学校名 | 旭小学校 |
|-----|----|-------|-----------|-----|------|

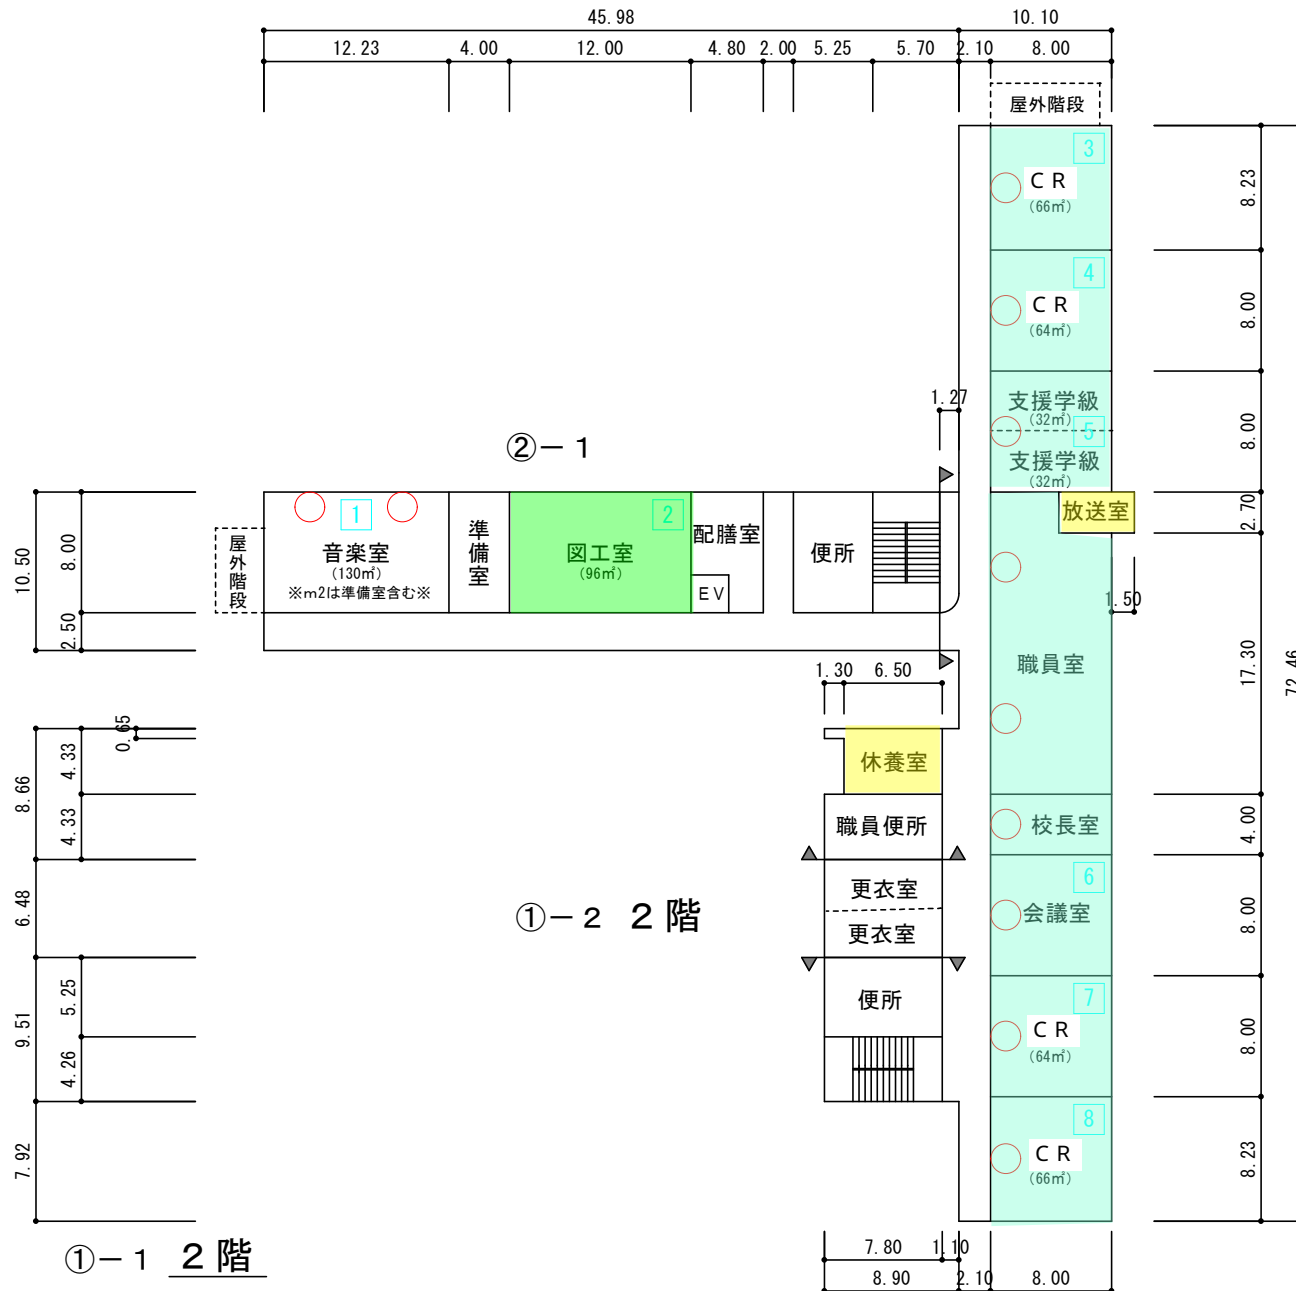

(令和6年度)

|     |    |       |           |     |      |
|-----|----|-------|-----------|-----|------|
| 平面図 | 縮尺 | 1/500 | 0 10 20 m | 学校名 | 旭小学校 |
|-----|----|-------|-----------|-----|------|

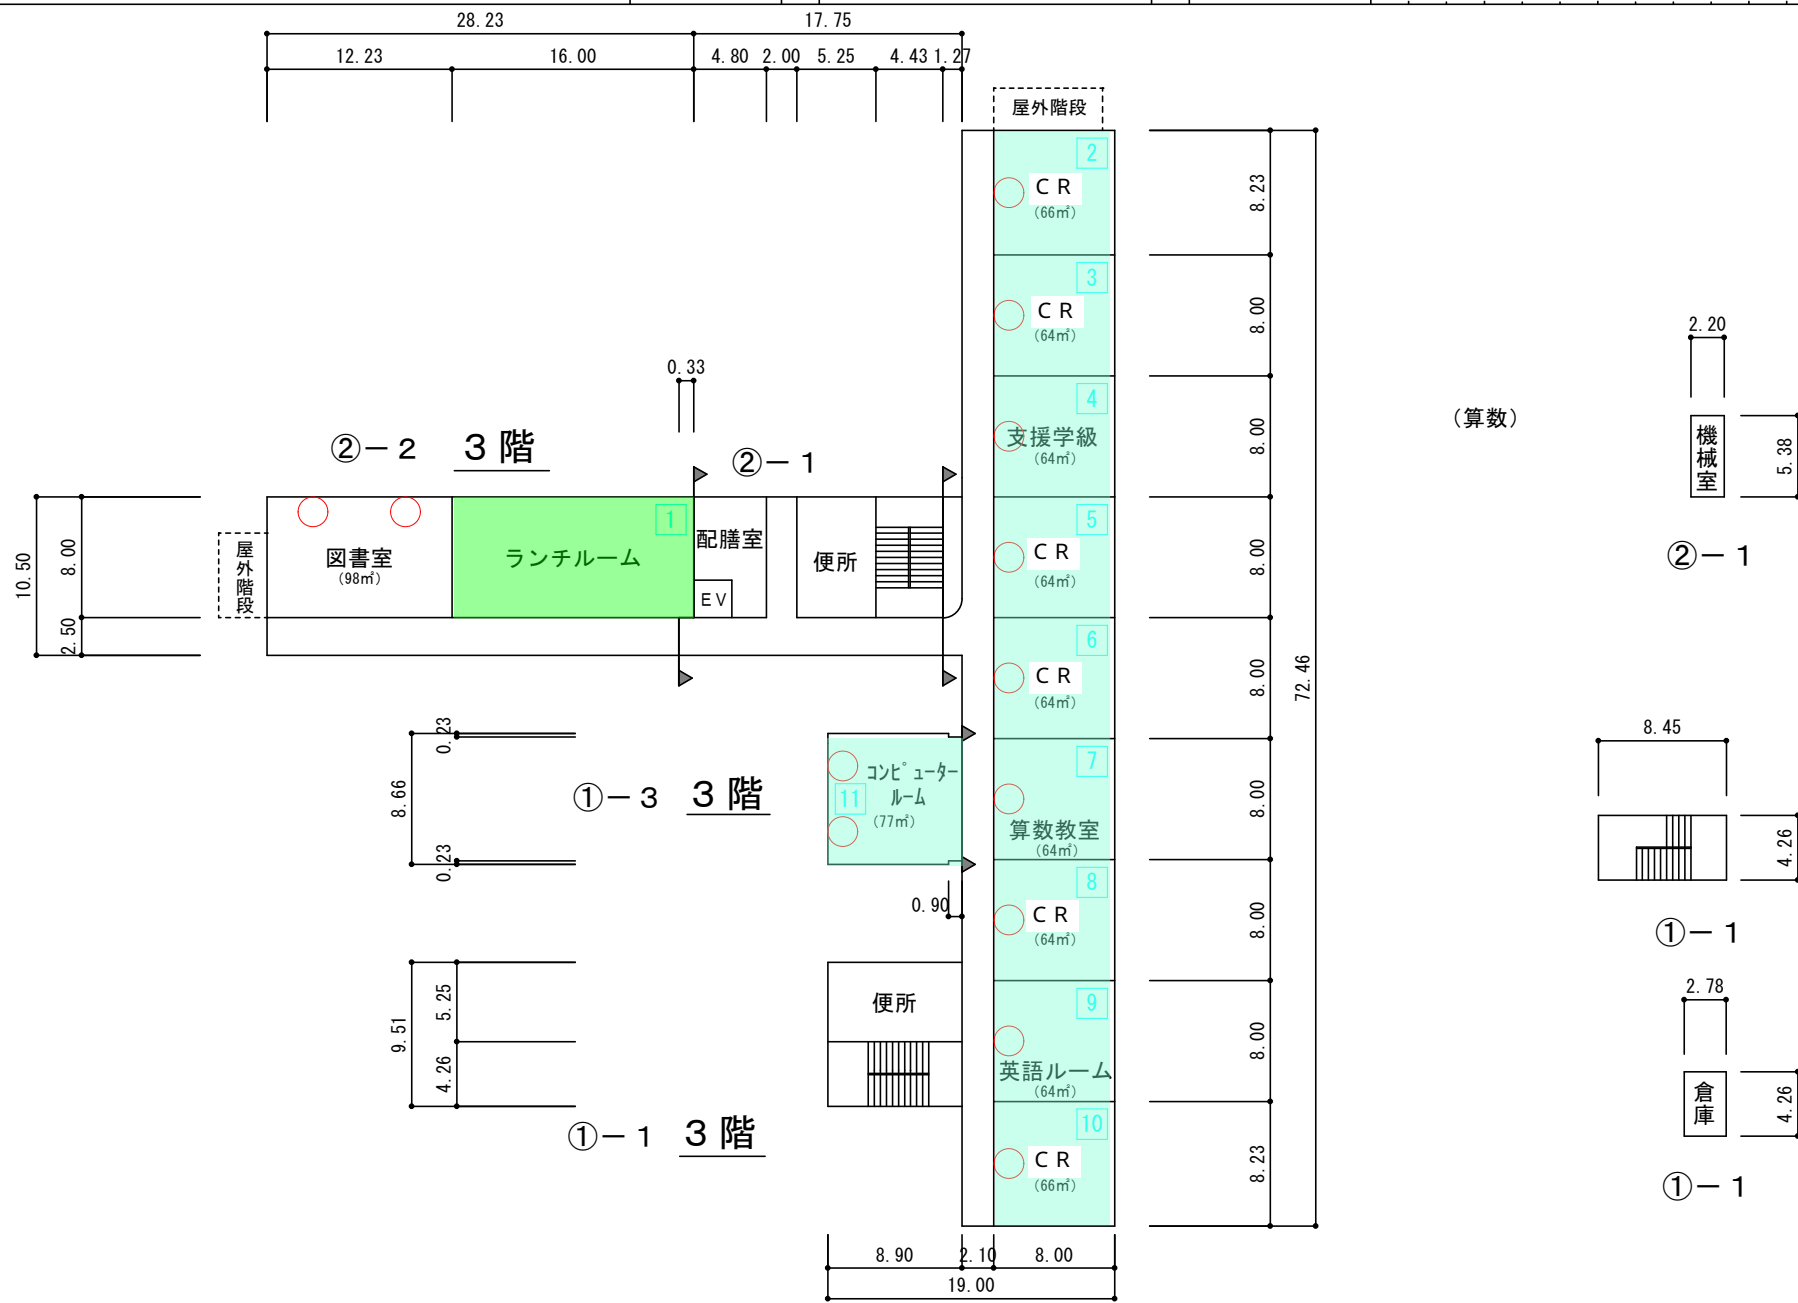

(令和6年度)

平面図


縮尺

1/500




0 10 20 m

学校名


旭小学校

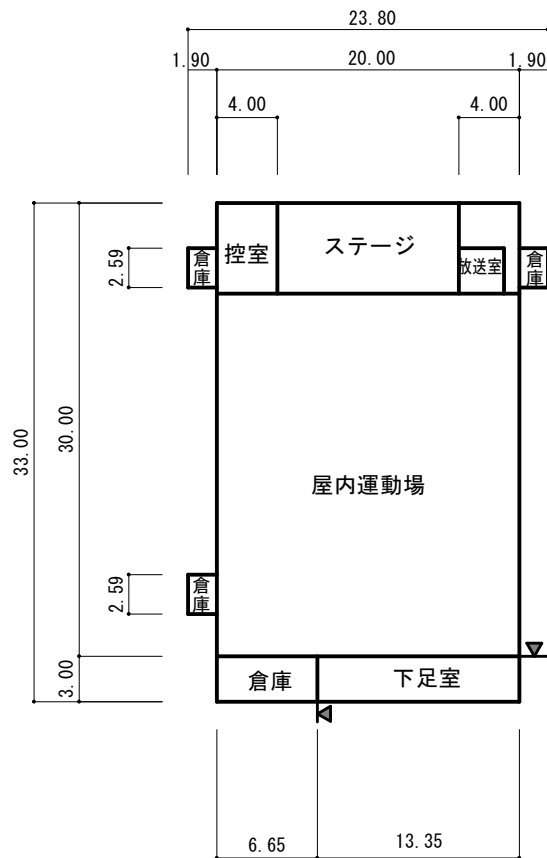

③-2

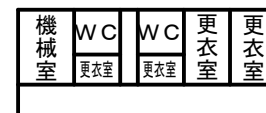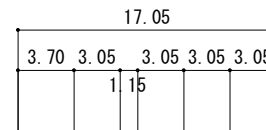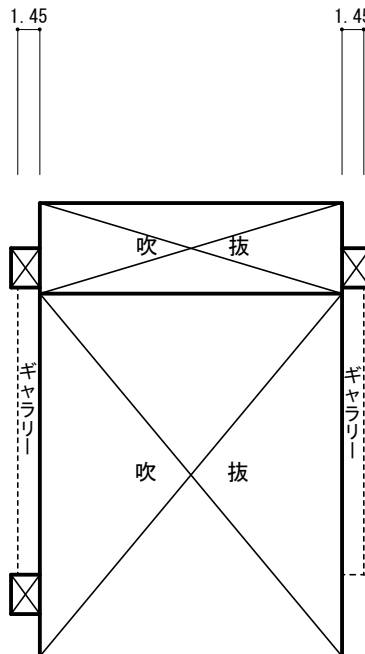


④ 1階

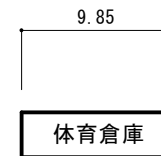

⑤ 1階



⑥ 1階

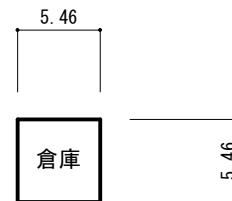

⑦ 1階

プール専用付属室118㎡

(令和6年度)

凡 例

施設の配置図

縮尺

1/1000

0 10 20 30 m

学校名

藤が尾小学校

○ 空調室外機

運動場敷地保有 10,495㎡

出入口  
上  
下  
2階部分  
出入口  
F

屋内運動場  
④-R1-708㎡

通用門

15m  
プール

25mプール

通用門

管理棟

【南棟】

普通教室棟

【西棟】

特別教室棟

変電設備


正門

道路巾3.0m

府道交野久御山線

(令和6年度)

|     |    |       |           |     |        |
|-----|----|-------|-----------|-----|--------|
| 平面図 | 縮尺 | 1/500 | 0 10 20 m | 学校名 | 藤が尾小学校 |
|-----|----|-------|-----------|-----|--------|


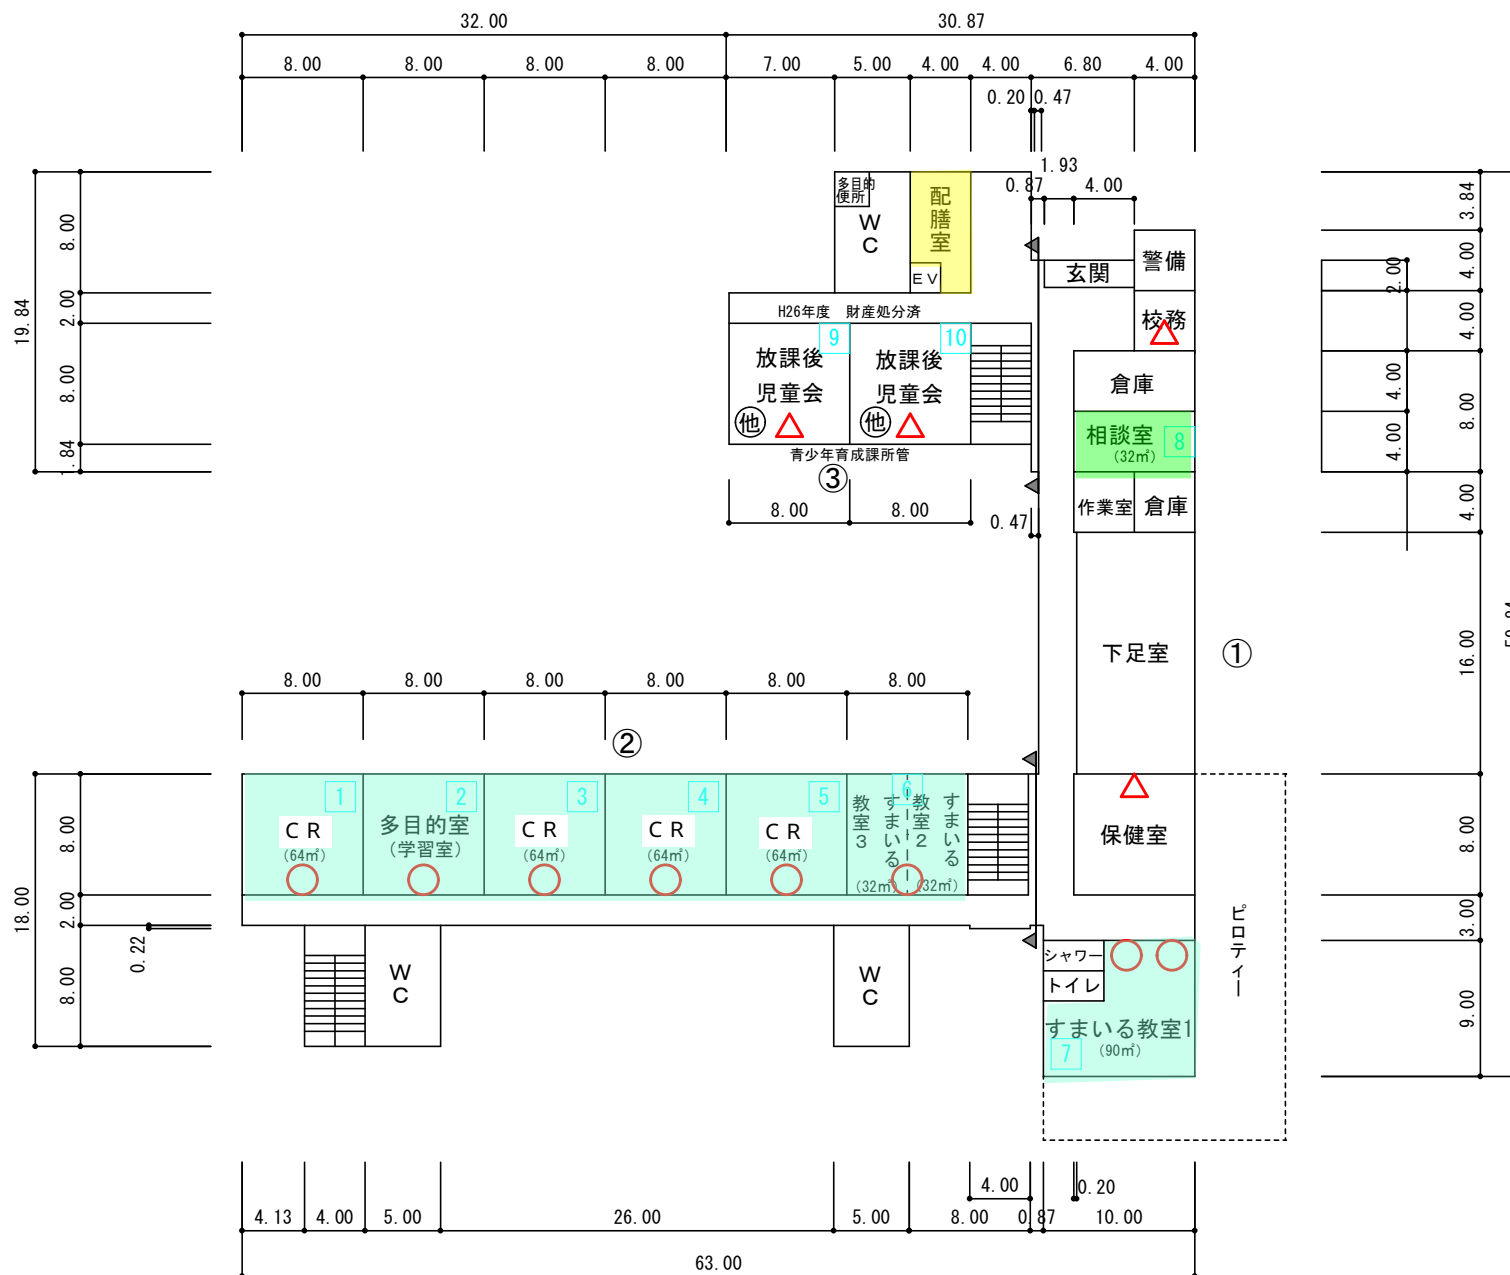


- 更新
- 追加
- 検討

1 階



(令和6年度)

|       |     |       |           |       |        |
|-------|-----|-------|-----------|-------|--------|
| 平 面 図 | 縮 尺 | 1/500 | 0 10 20 m | 学 校 名 | 藤が尾小学校 |
|-------|-----|-------|-----------|-------|--------|

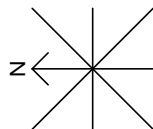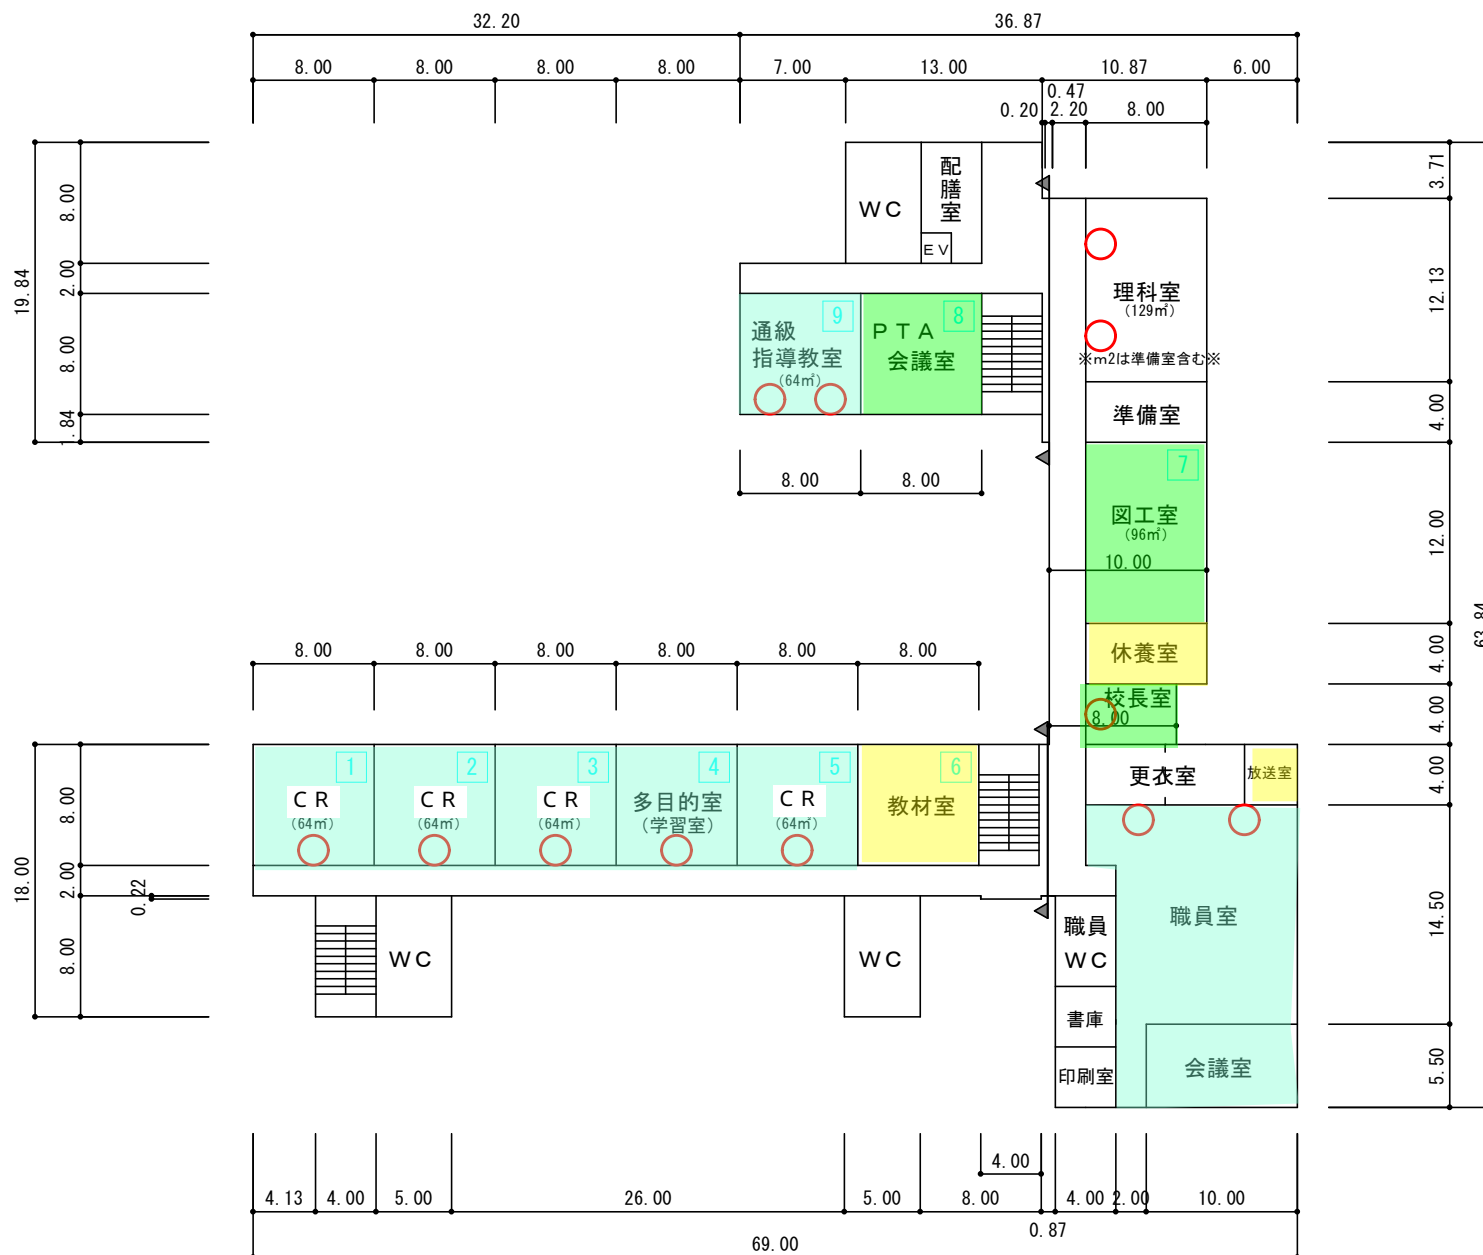

(令和6年度)

|     |    |       |      |        |
|-----|----|-------|------|--------|
| 平面図 | 縮尺 | 1/500 | 学校名  | 藤が尾小学校 |
|     | 0  | 10    | 20 m |        |

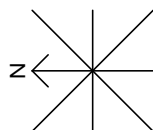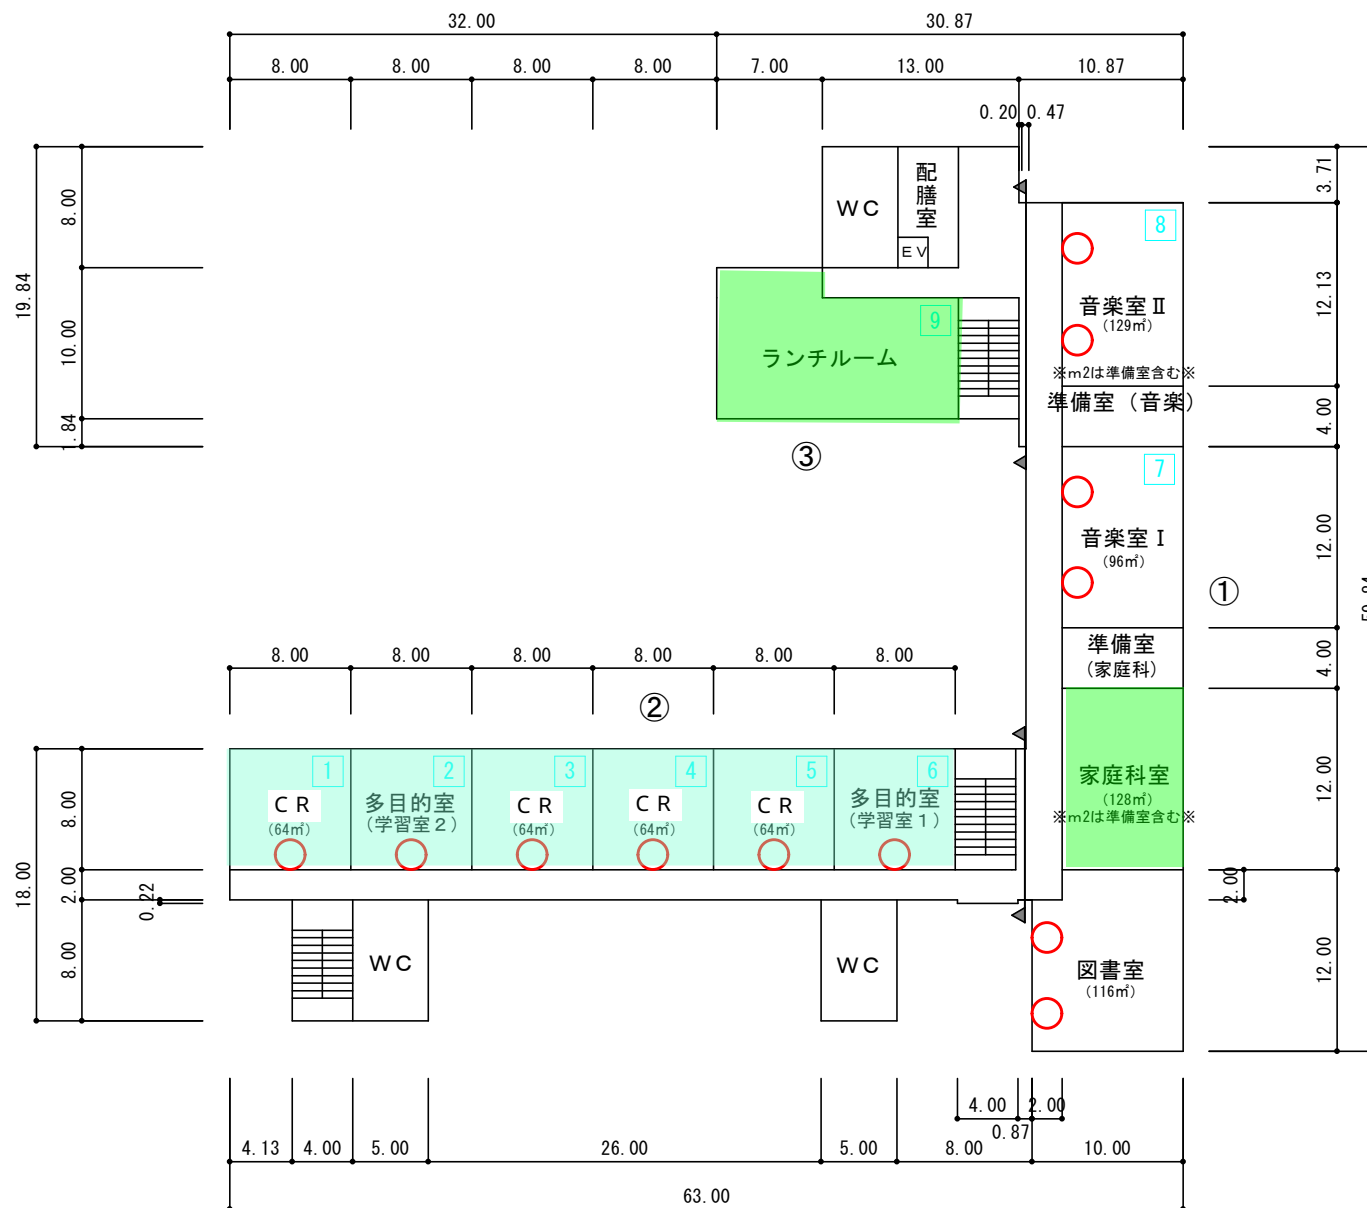


3 階




(令和6年度)

|       |        |                    |             |        |
|-------|--------|--------------------|-------------|--------|
| 平 面 図 | 縮<br>尺 | 1/500<br>0 10 20 m | 学<br>校<br>名 | 藤が尾小学校 |
|-------|--------|--------------------|-------------|--------|


④ 1 階

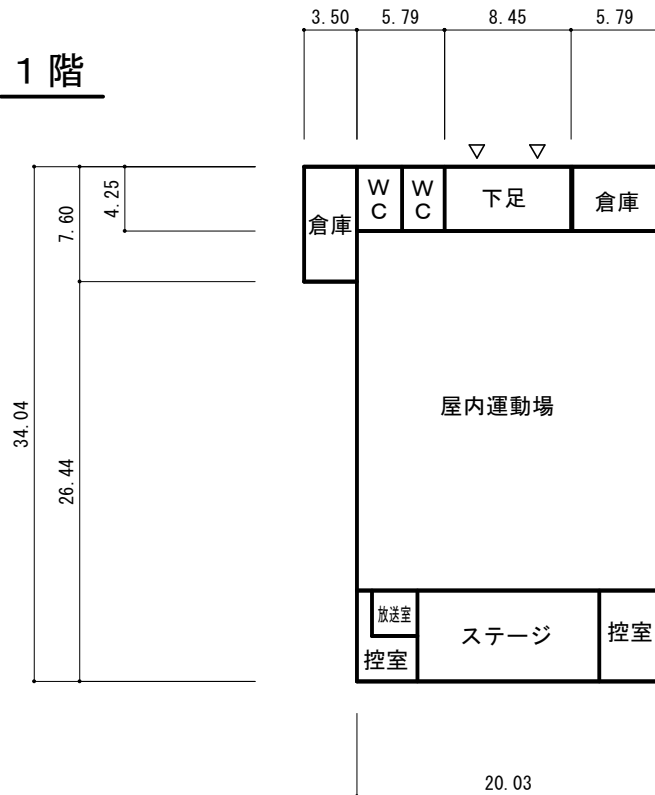

④ 1 階

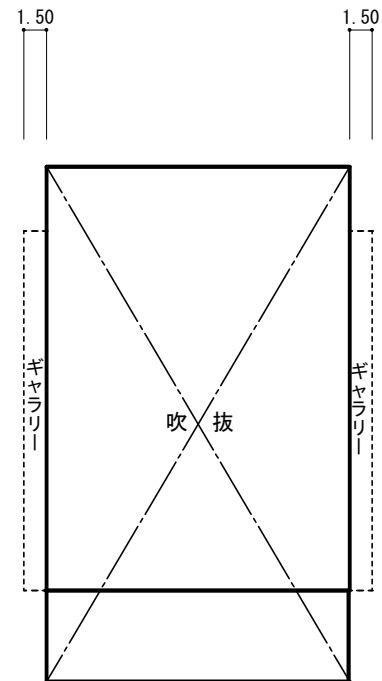

⑤ 1 階

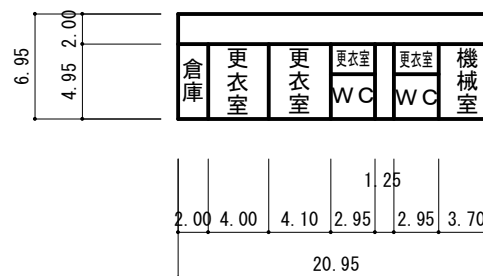

プール専用付属室146㎡

(令和6年度)

施設の配置図

縮尺

1/1500


0 10 20 30 40 50 m

学校名

私市小学校


凡 例

○ 空調室外機

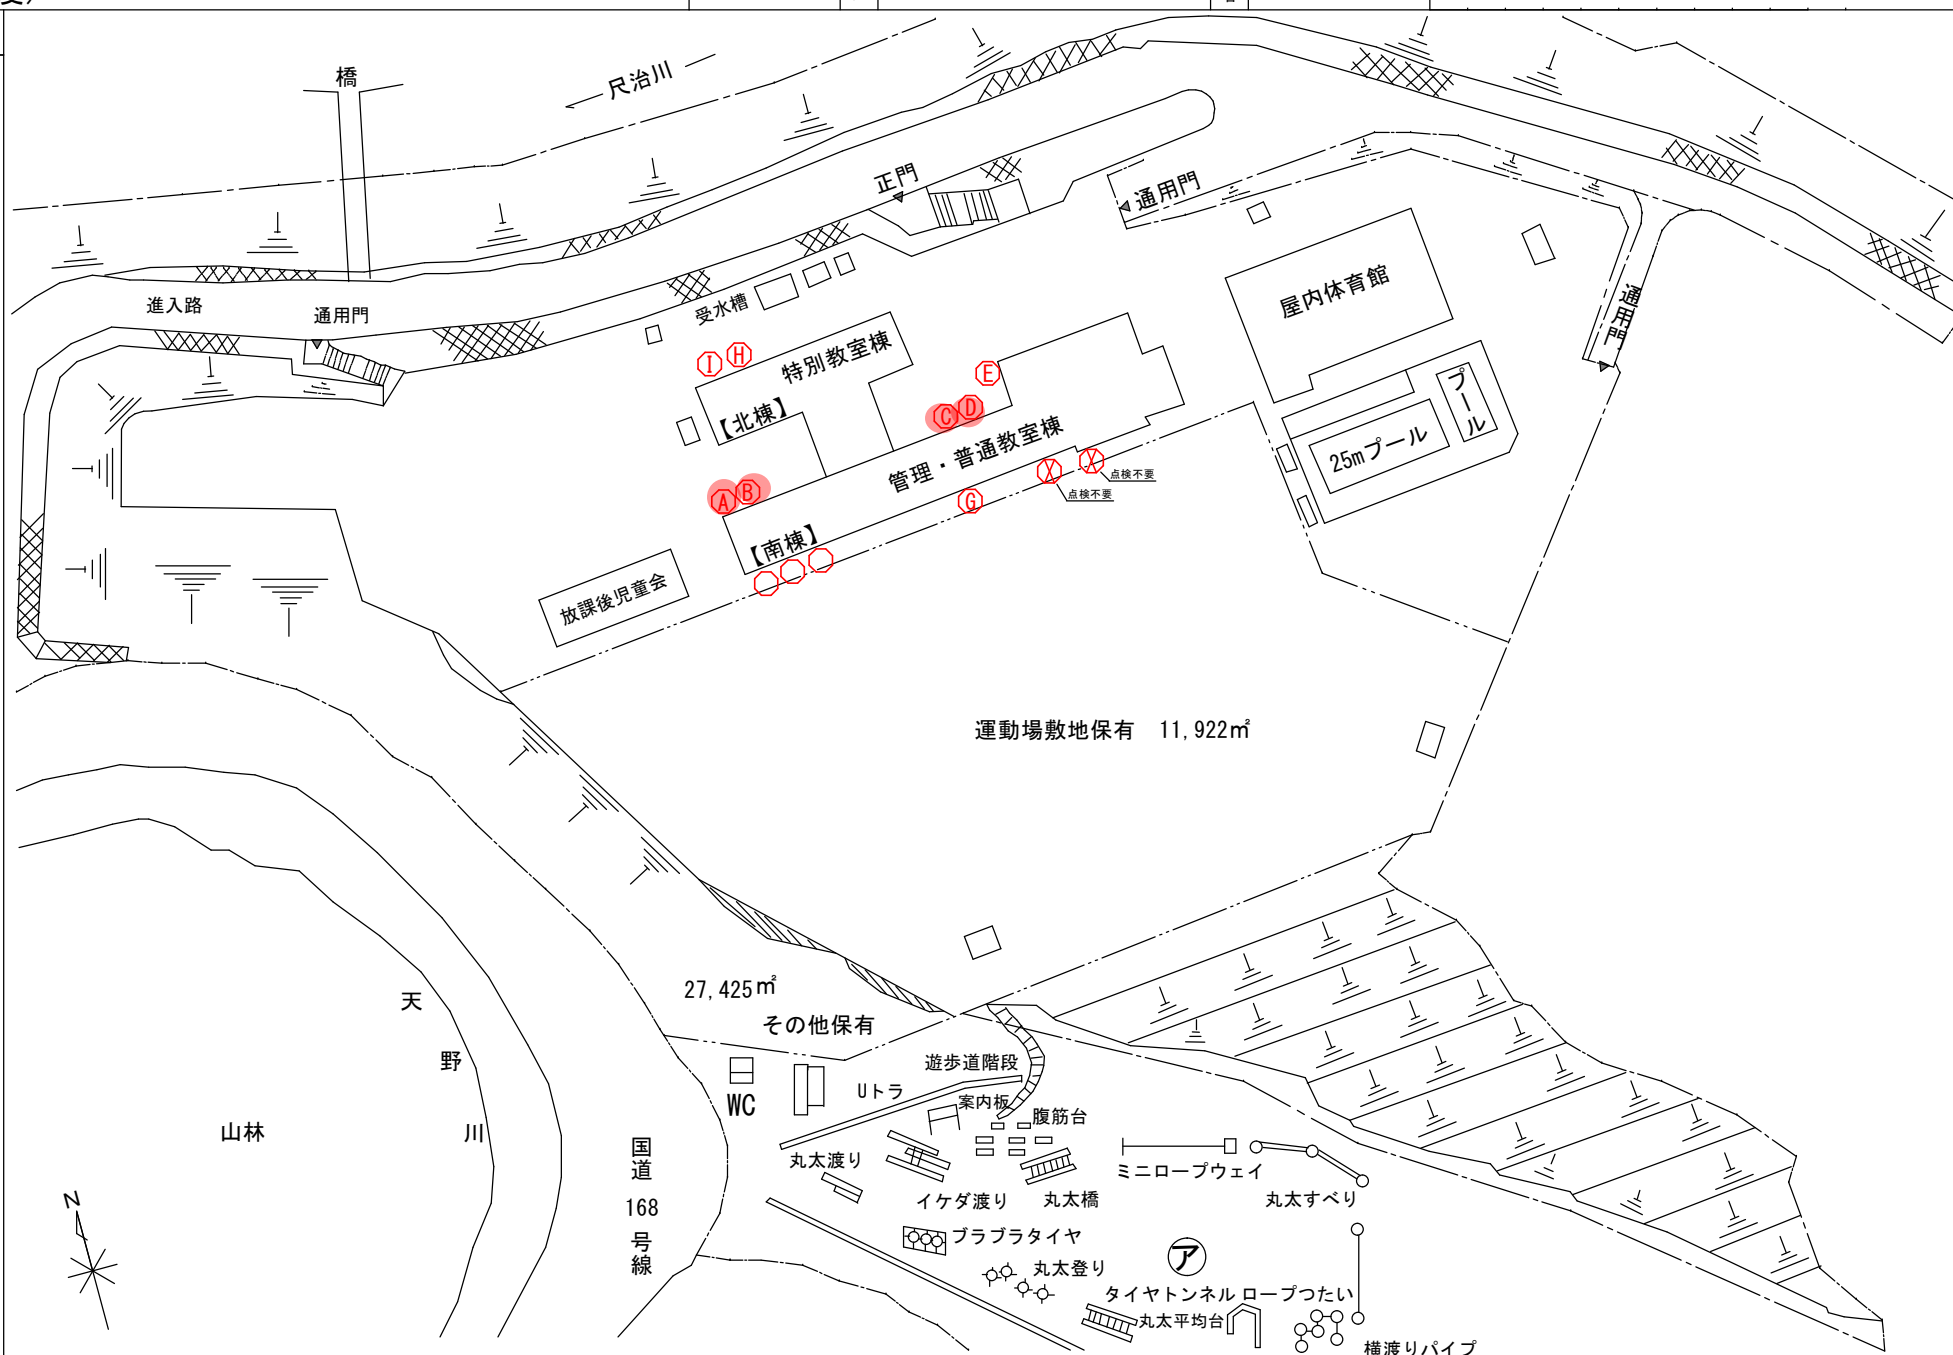


(令和6年度)

|       |     |       |           |       |       |
|-------|-----|-------|-----------|-------|-------|
| 平 面 図 | 縮 尺 | 1/500 | 0 10 20 m | 学 校 名 | 私市小学校 |
|-------|-----|-------|-----------|-------|-------|

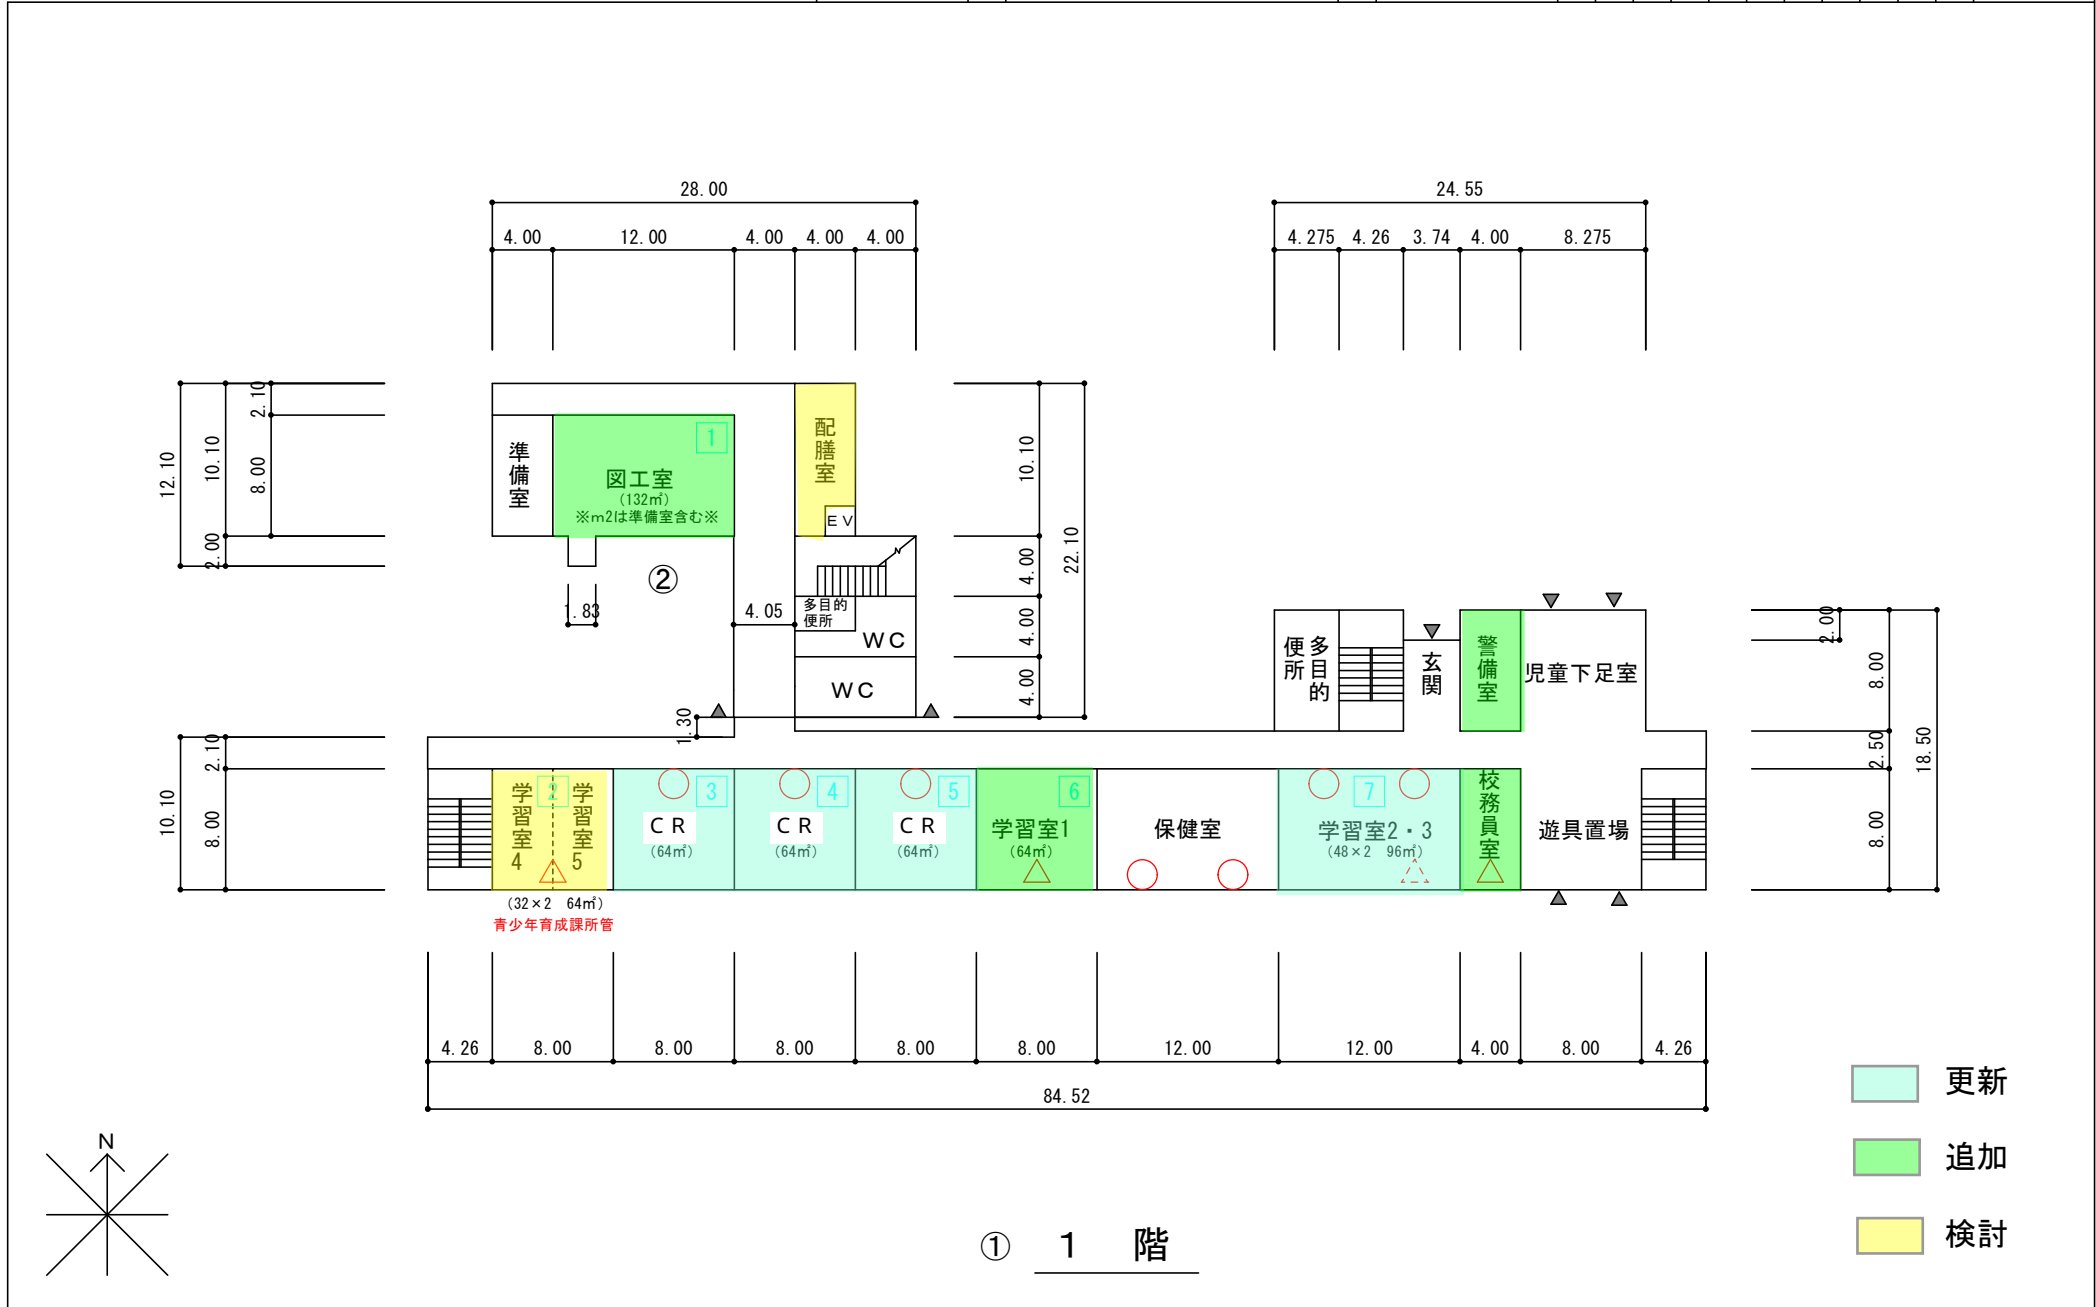


(令和6年度)

|       |        |                    |             |       |
|-------|--------|--------------------|-------------|-------|
| 平 面 図 | 縮<br>尺 | 1/500<br>0 10 20 m | 学<br>校<br>名 | 私市小学校 |
|       |        |                    |             |       |

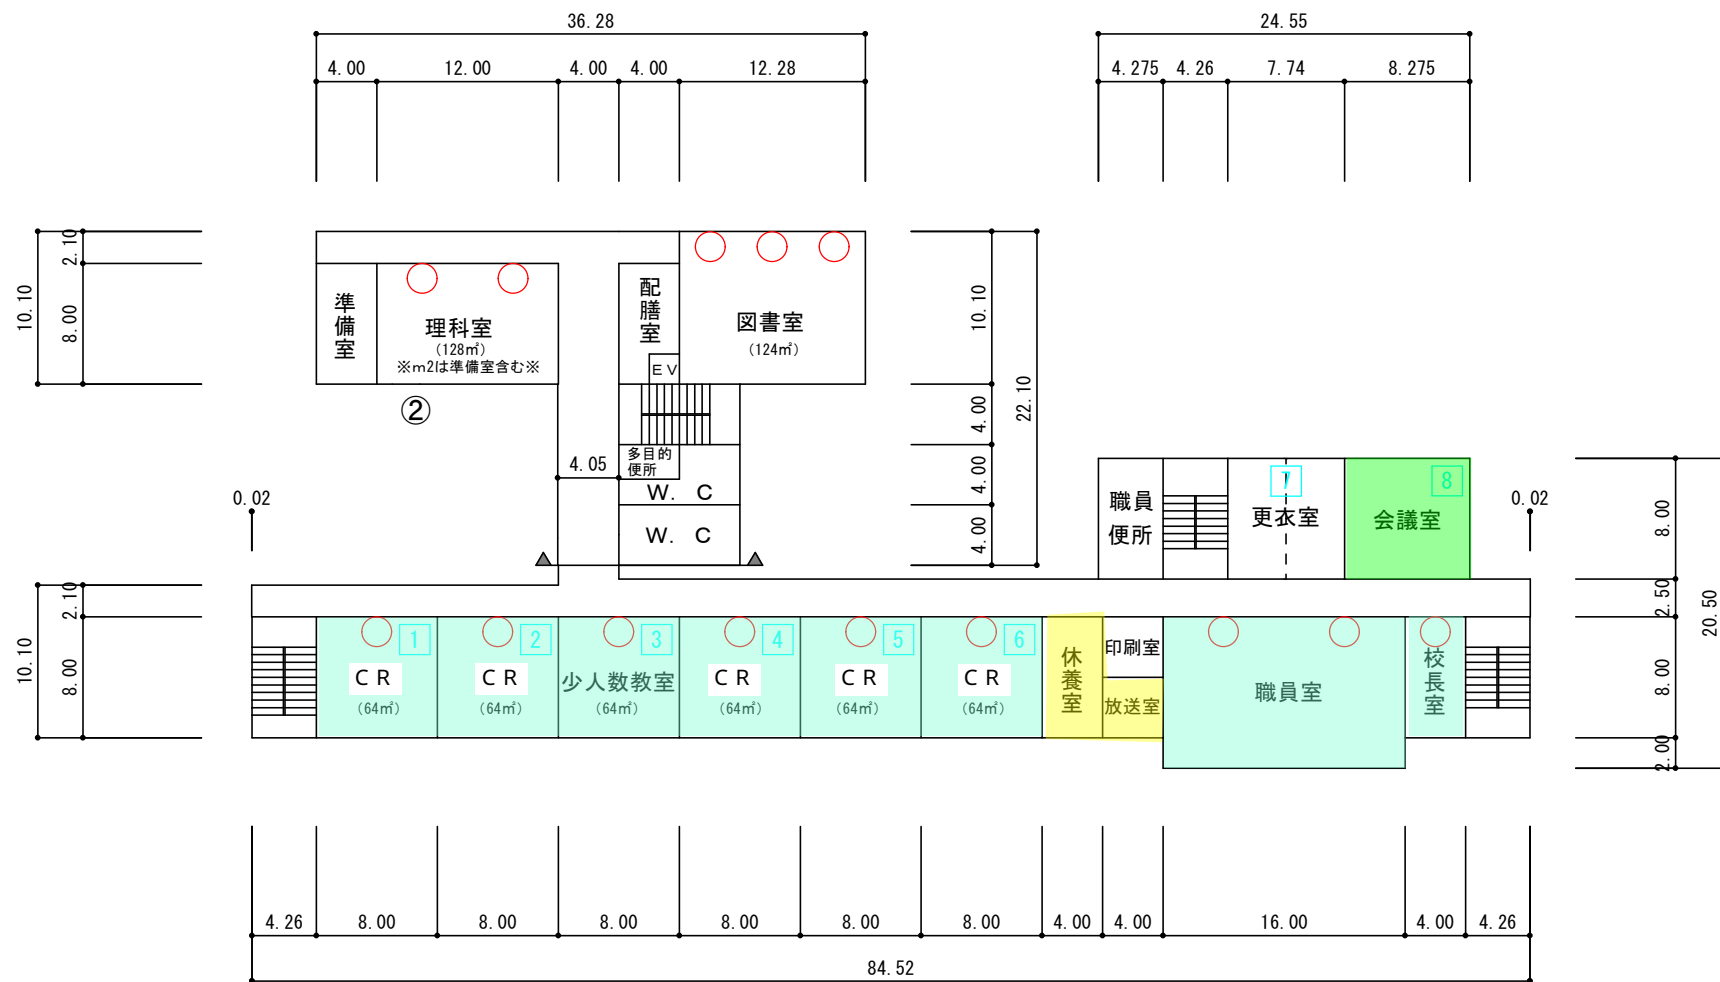


① 2 階

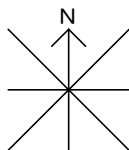

(令和6年度)

|     |    |       |      |       |
|-----|----|-------|------|-------|
| 平面図 | 縮尺 | 1/500 | 学校名  | 私市小学校 |
|     | 0  | 10    | 20 m |       |

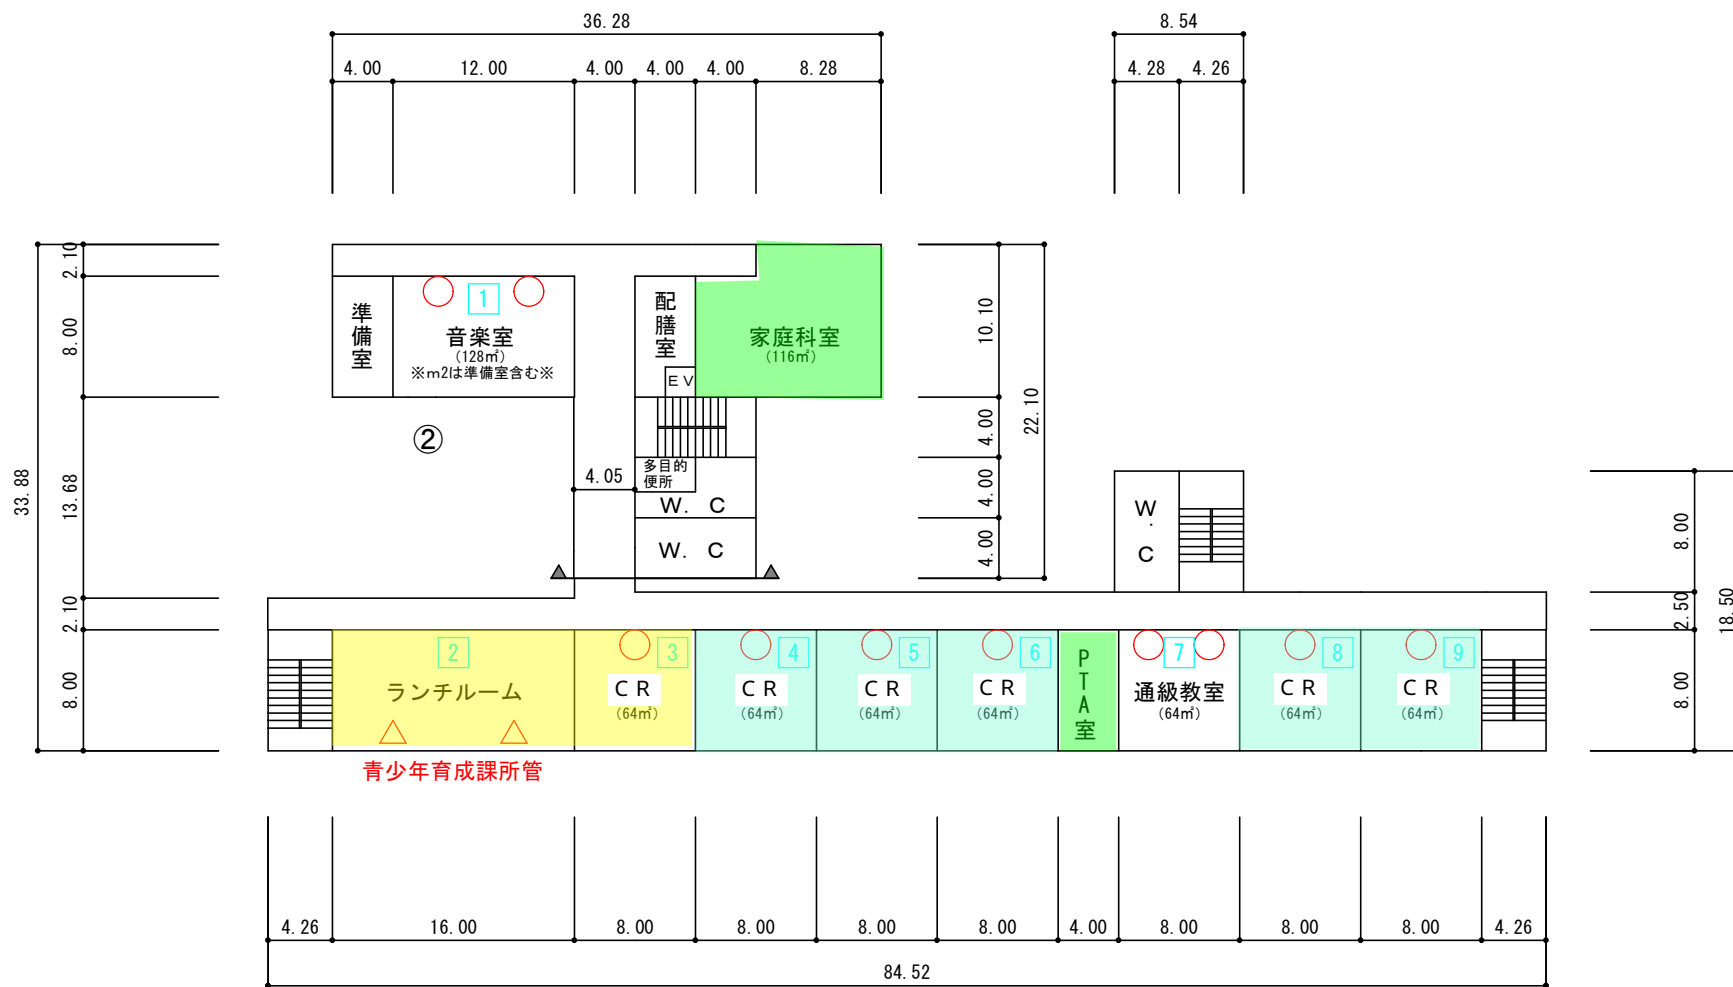

青少年育成課所管

① 3 階

通級教室 64㎡

(令和6年度)

平面図

縮尺

1/500


0

10


20 m

学校名

私市小学校

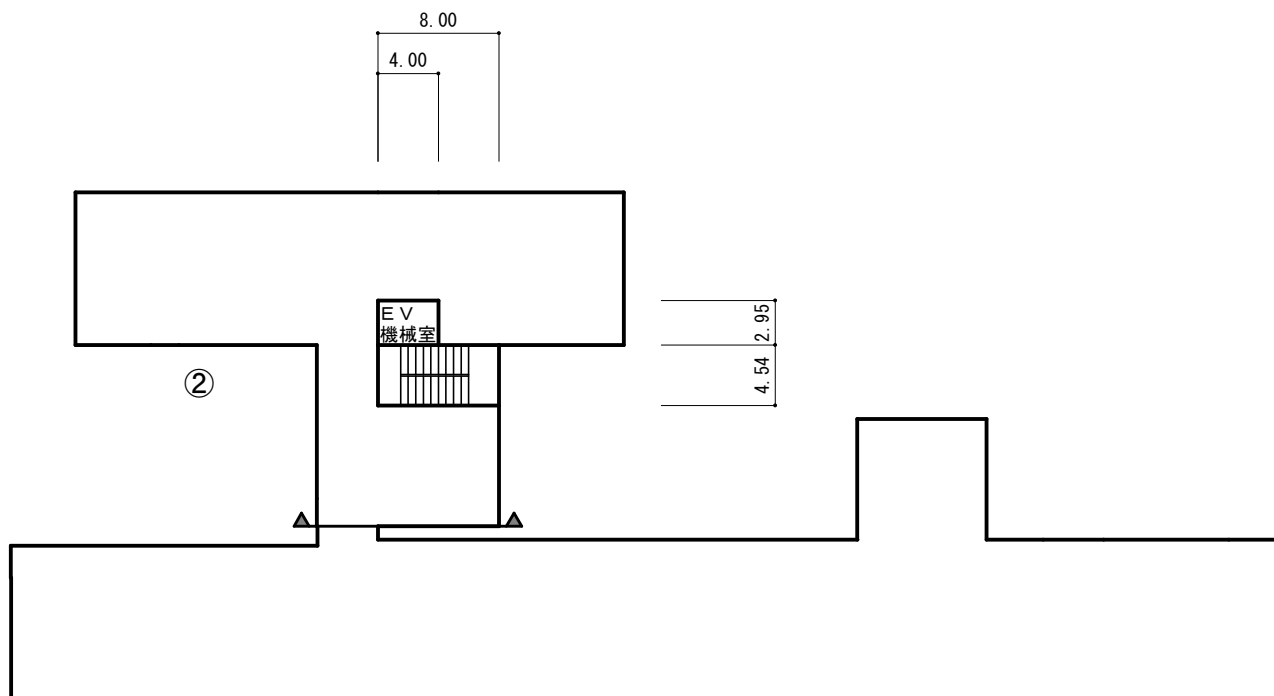

① 屋 階

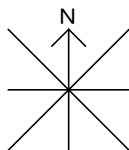


(令和6年度)

|       |     |                    |       |       |
|-------|-----|--------------------|-------|-------|
| 平 面 図 | 縮 尺 | 1/500<br>0 10 20 m | 学 校 名 | 私市小学校 |
|-------|-----|--------------------|-------|-------|


③ 1 階



③ 1 階

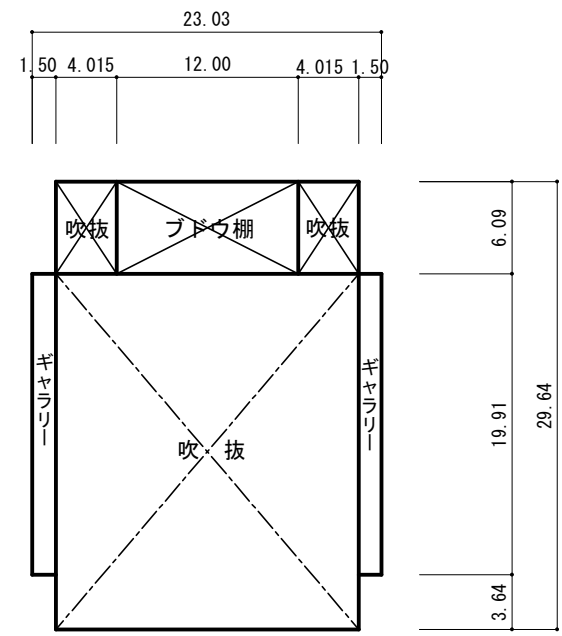

④

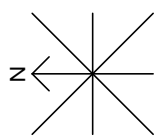


プール専用付属室180㎡

凡 例

建 物



○ 空調室外機

※境界際で住宅に面する室外機は住宅に面しない位置に変更または防音対策を行う（全学校共通）

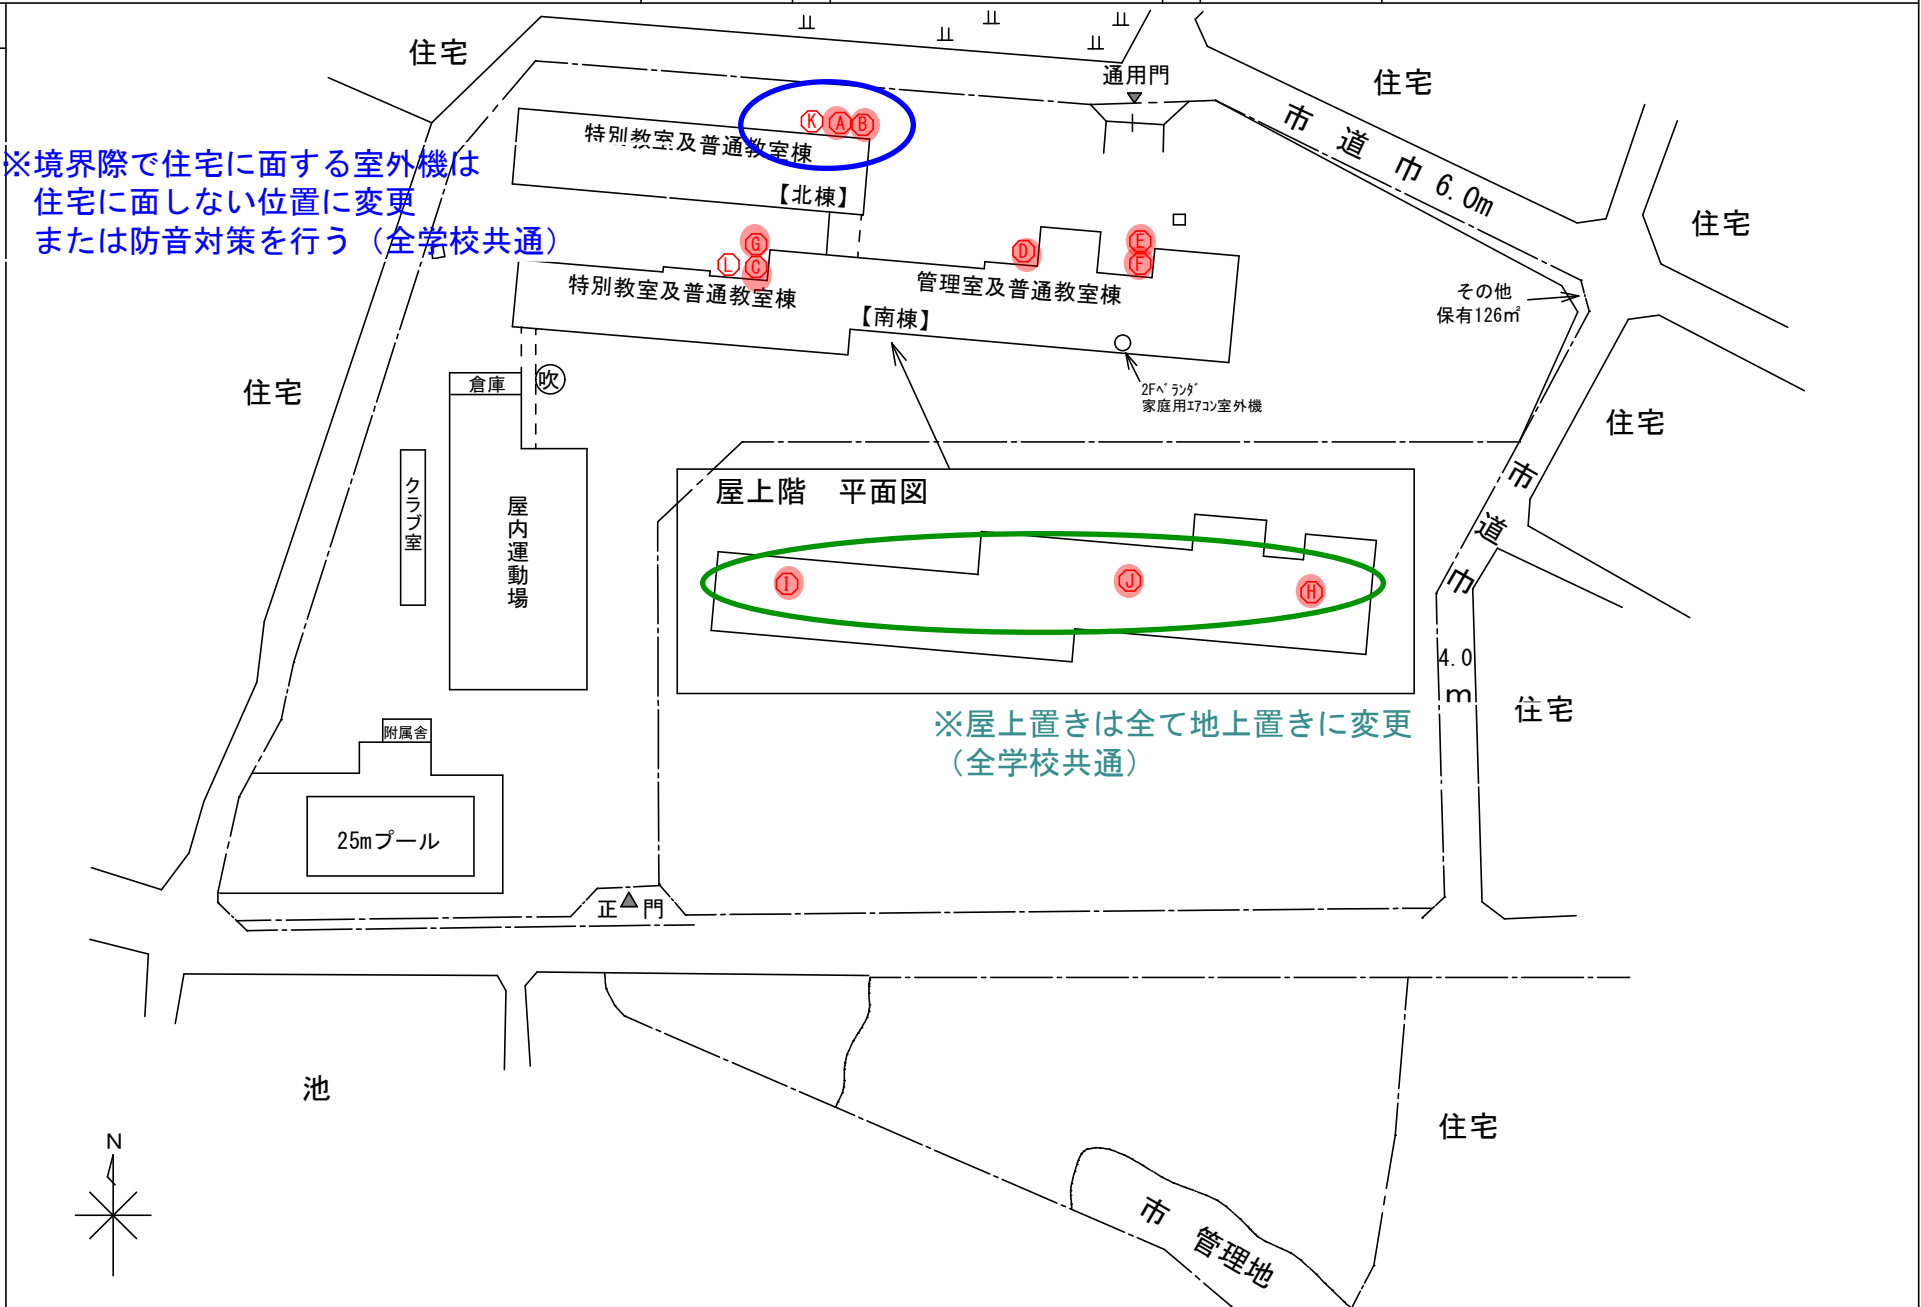

(令和6年度)





|     |                       |           |
|-----|-----------------------|-----------|
| 平面図 | 縮尺 1/500<br>0 10 20 m | 学校名 第二中学校 |
|-----|-----------------------|-----------|

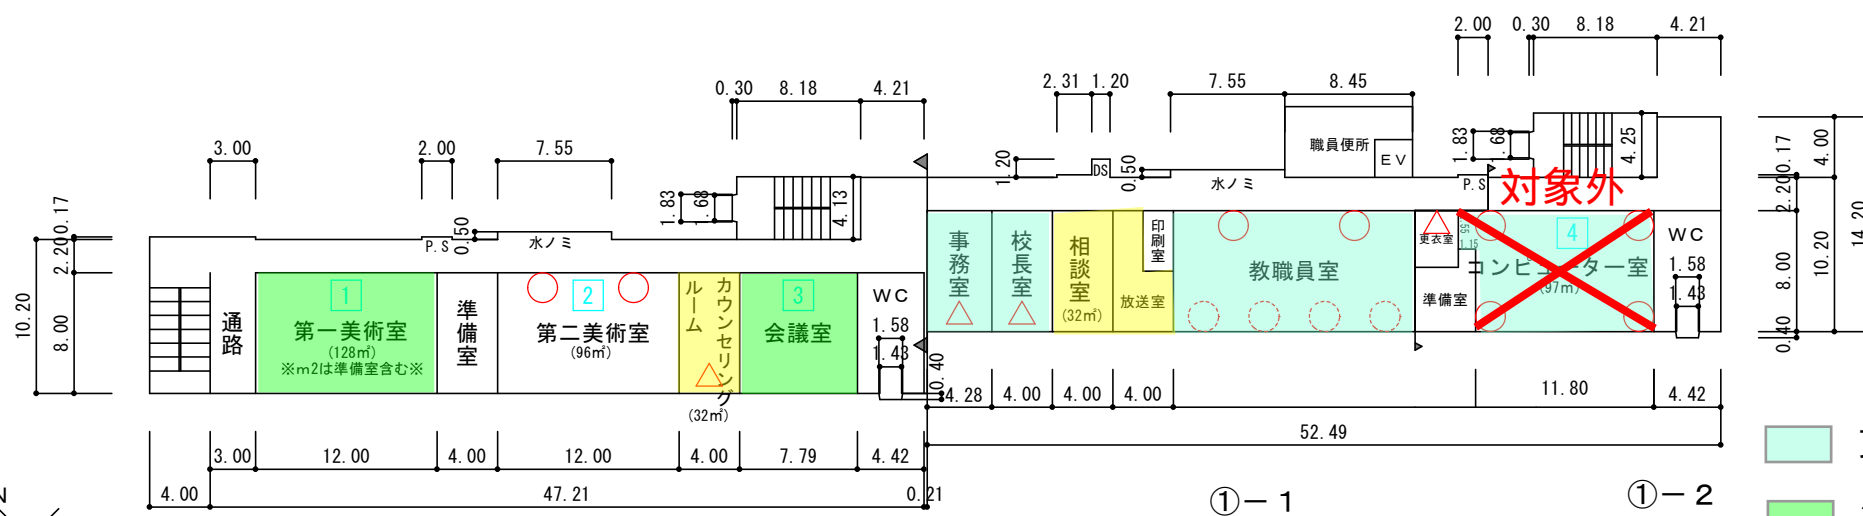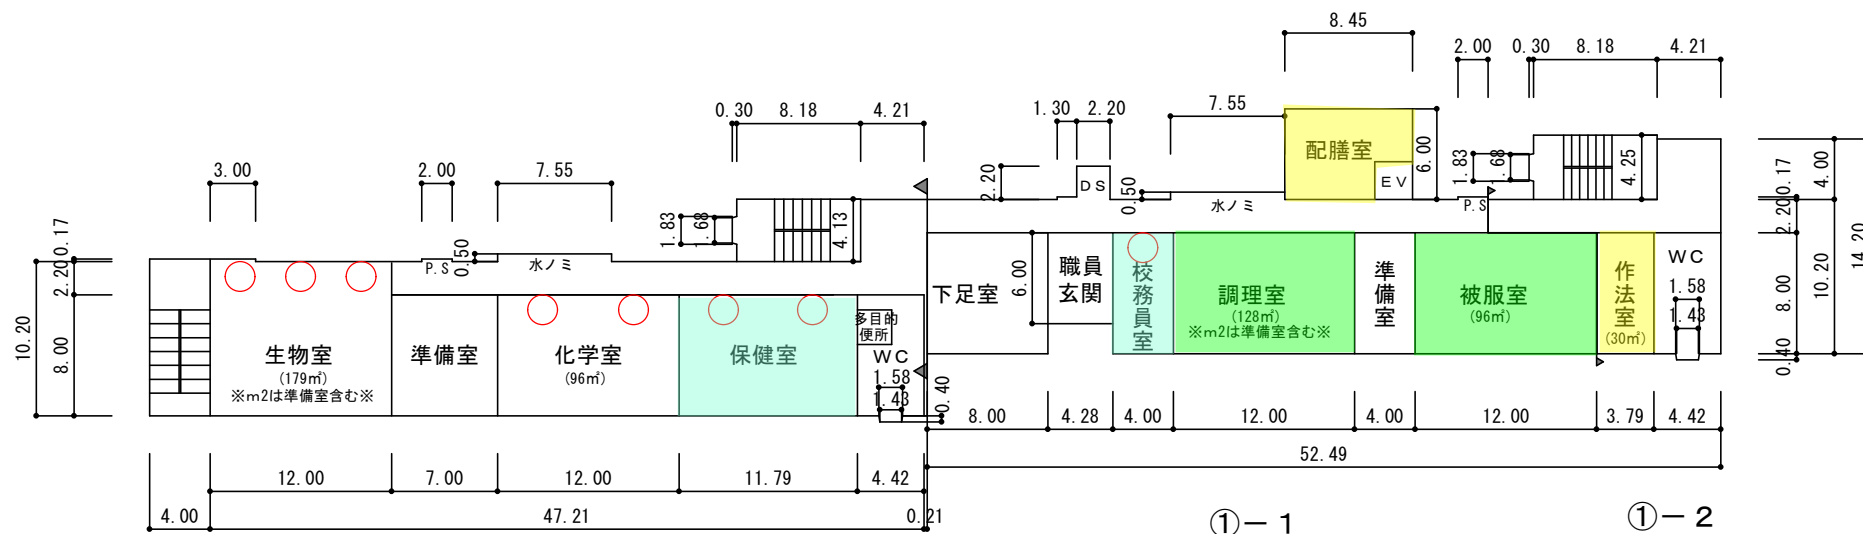

- 更新
- 追加
- 検討

(令和6年度)

|     |                          |              |
|-----|--------------------------|--------------|
| 平面図 | 縮尺<br>0 10 20 m<br>1/500 | 学校名<br>第二中学校 |
|-----|--------------------------|--------------|

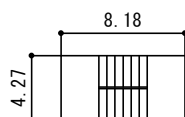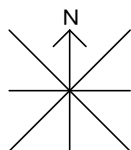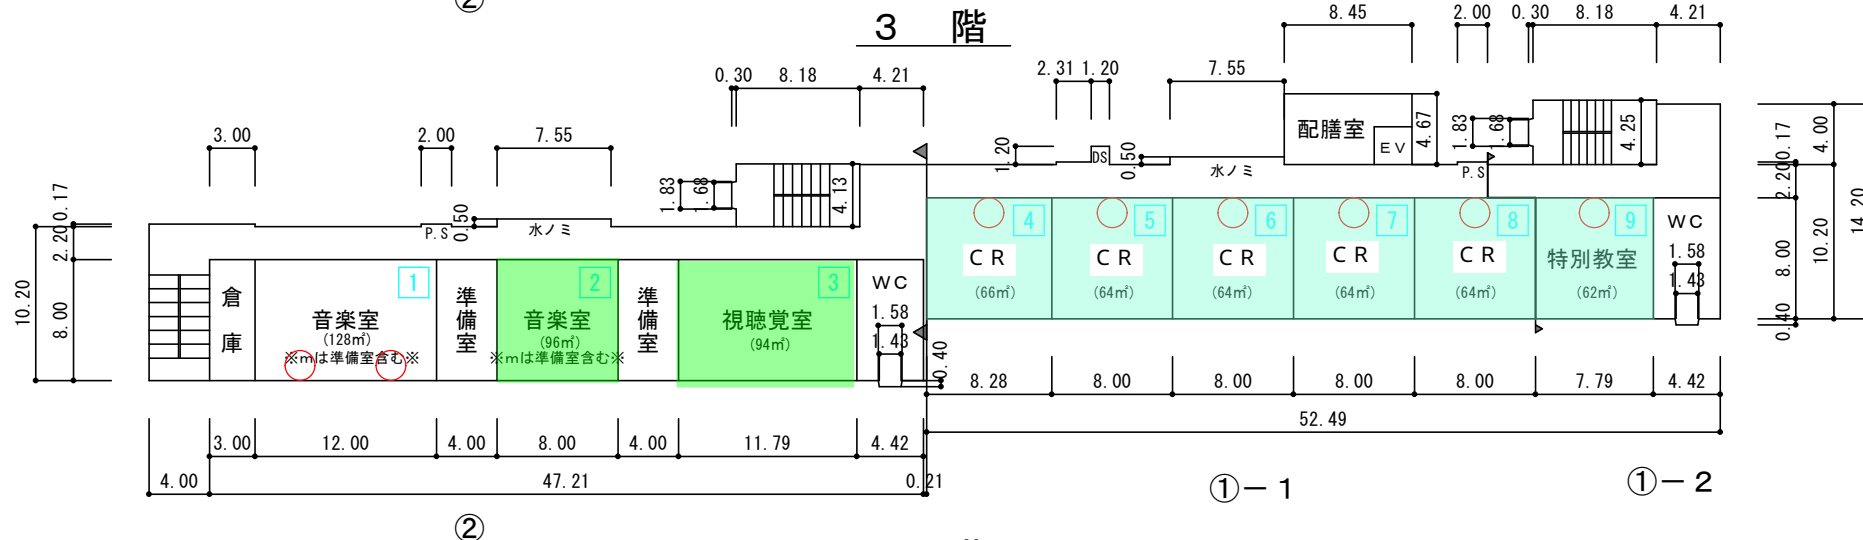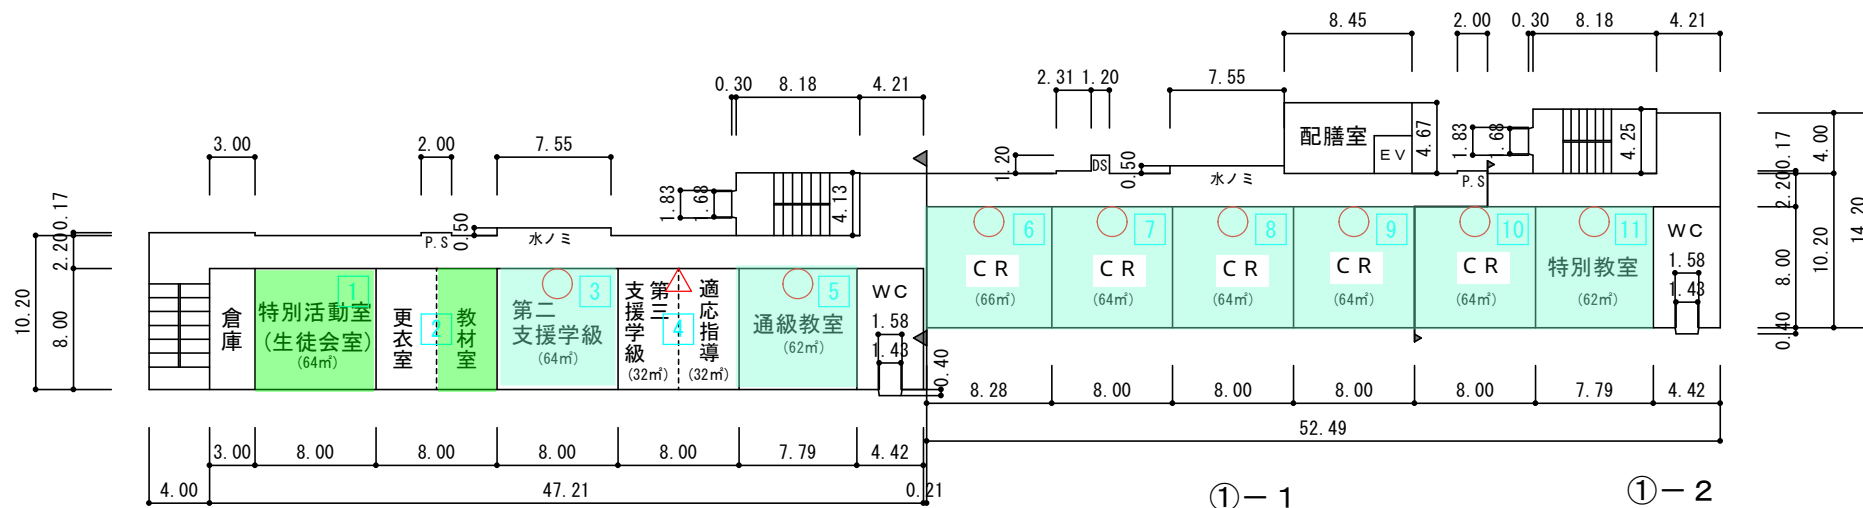

屋上

②








①-1

屋上

通級教室 62㎡

(令和6年度)

|       |     |                    |       |       |
|-------|-----|--------------------|-------|-------|
| 平 面 図 | 縮 尺 | 1/500<br>0 10 20 m | 学 校 名 | 第二中学校 |
|       |     |                    |       |       |

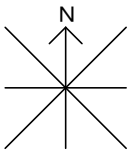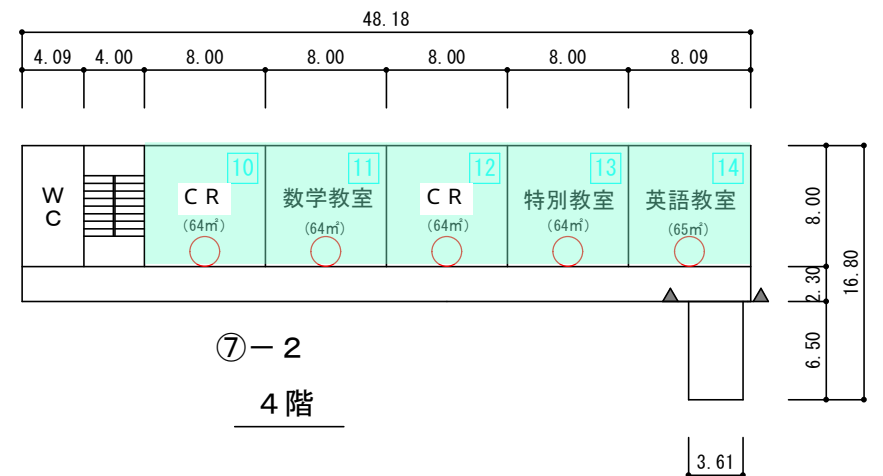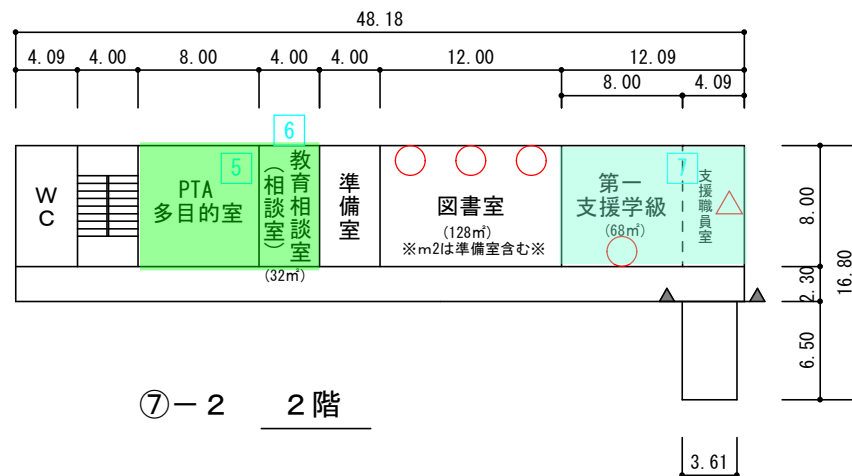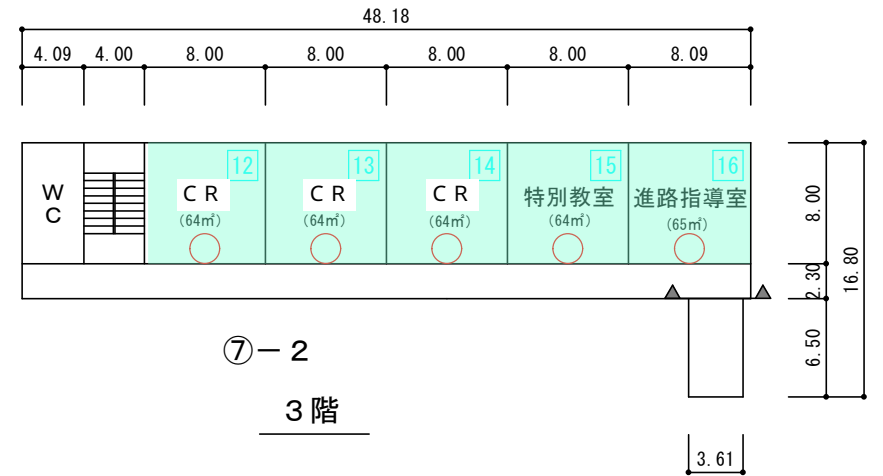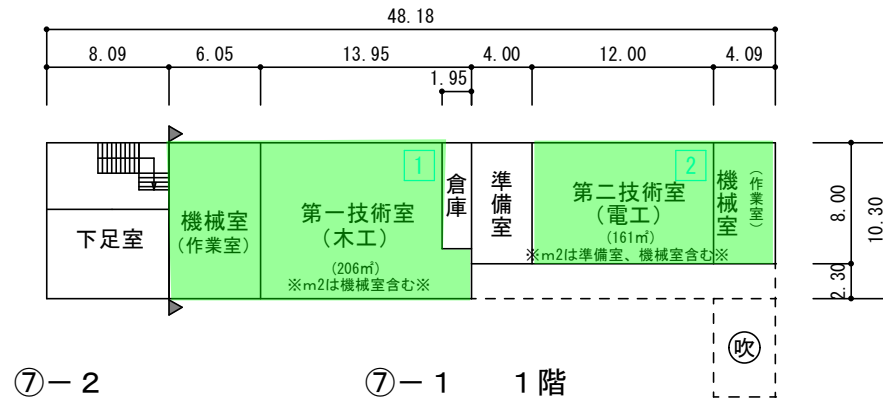




|        |    |                        |     |       |
|--------|----|------------------------|-----|-------|
| 施設の配置図 | 縮尺 | 1/1000<br>0 10 20 30 m | 学校名 | 第三中学校 |
|        |    |                        |     |       |

凡 例


建 物

○ 空調室外機

※境界際で住宅に面する室外機は  
住宅に面しない位置に変更または  
防音対策を行う（全学校共通）

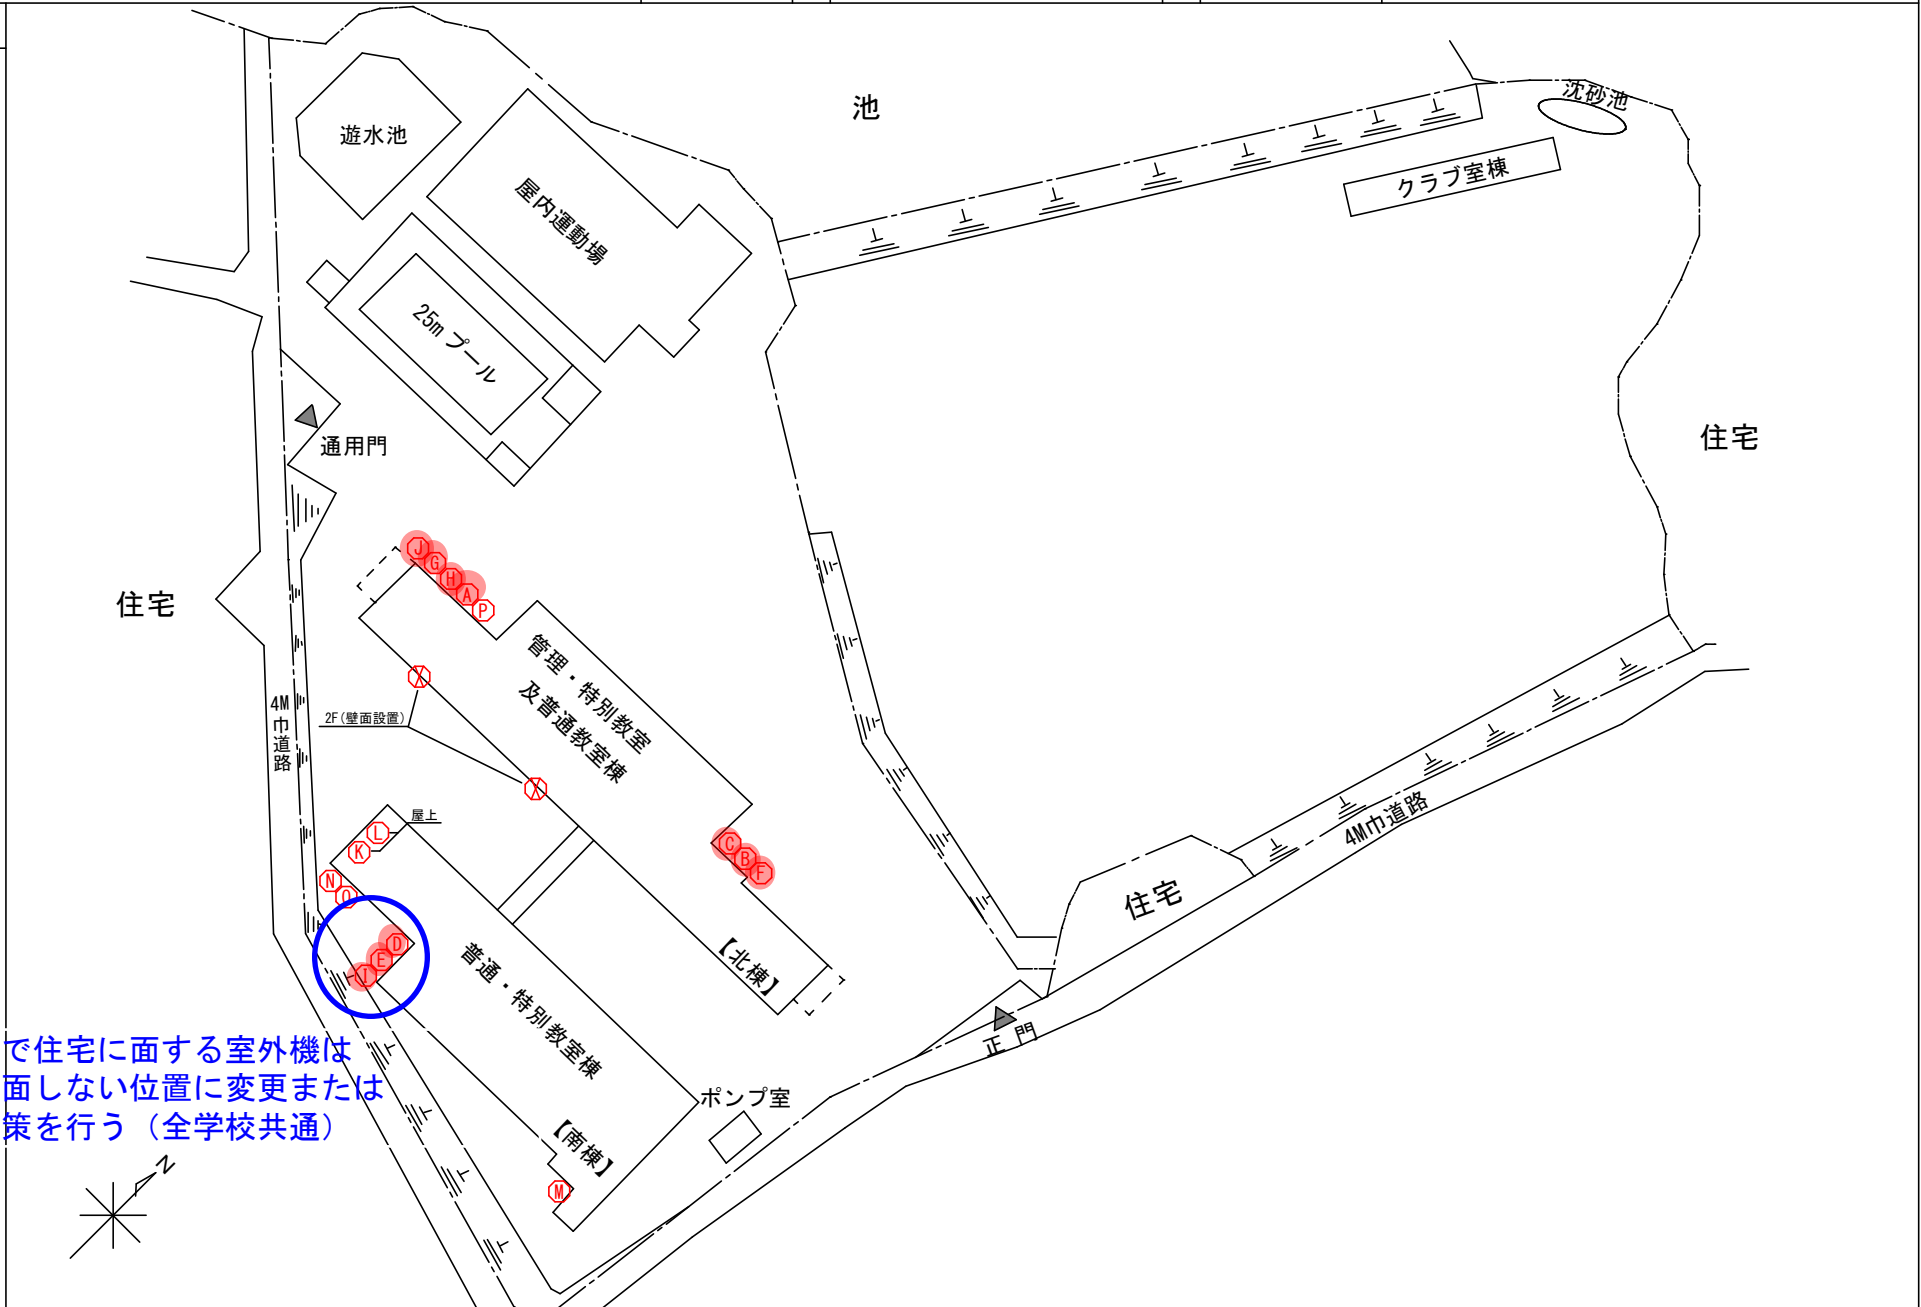


(令和6年度)

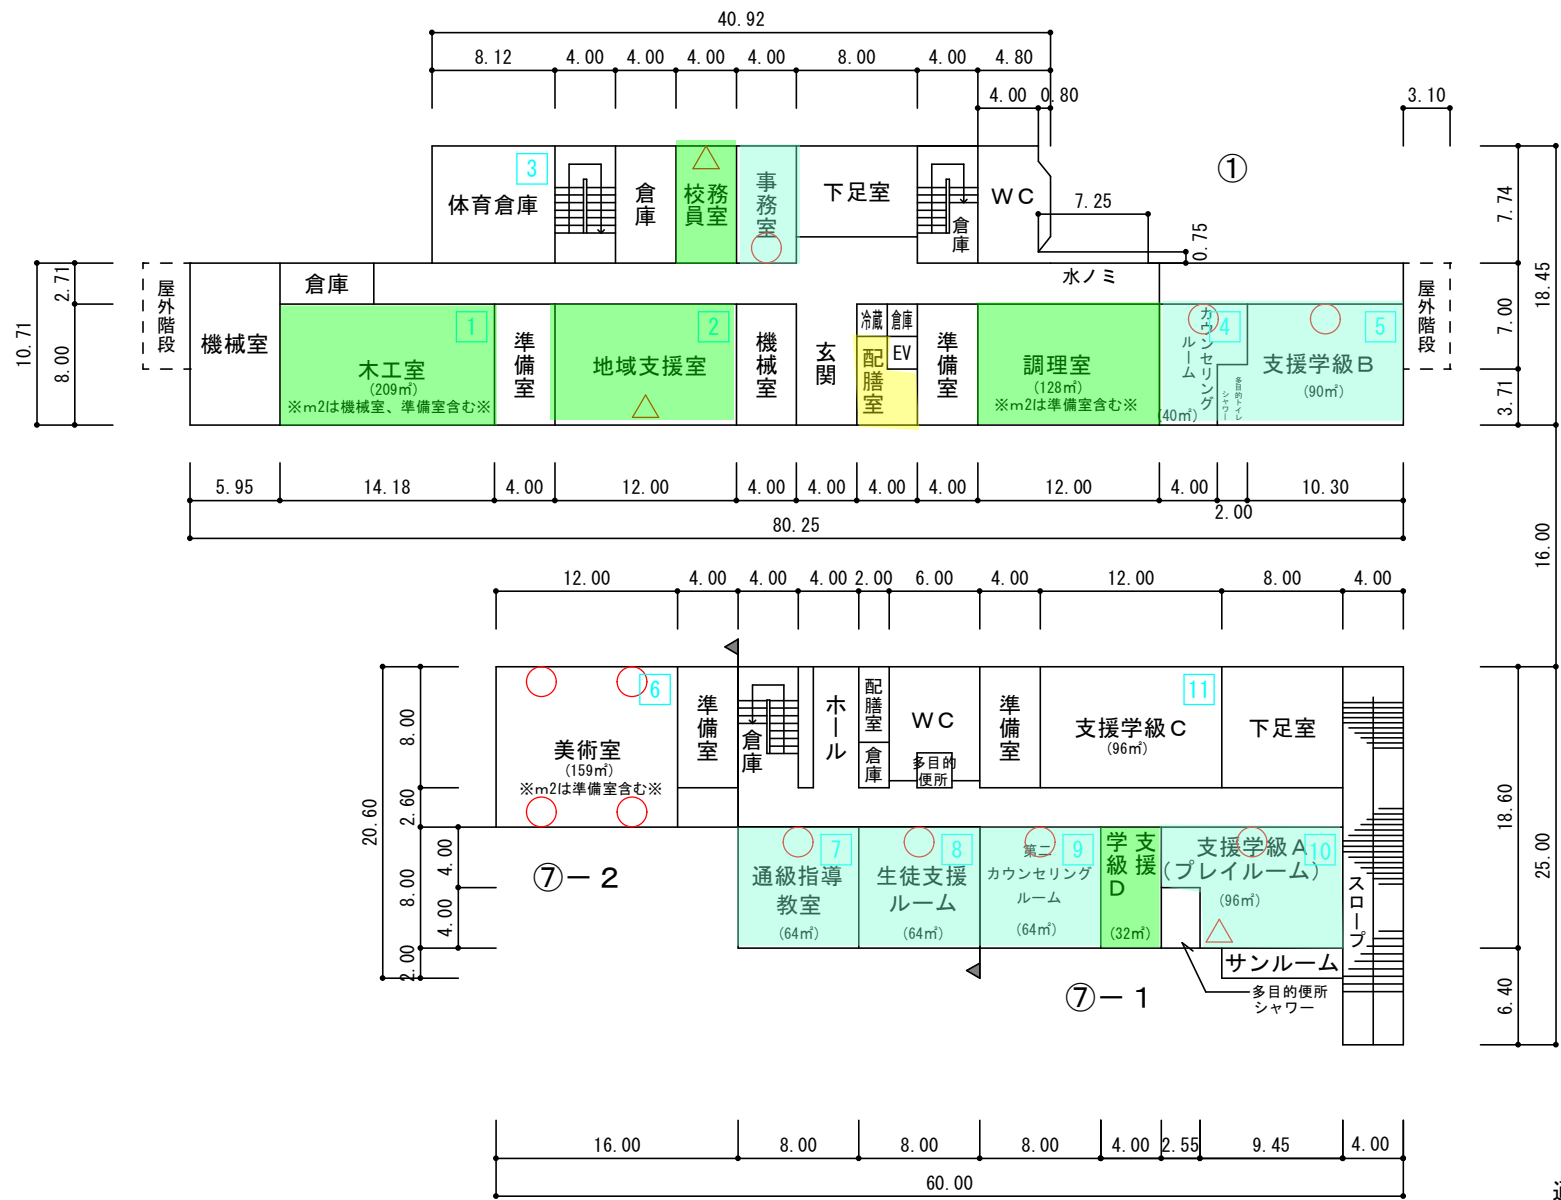

(令和6年度)


|     |    |       |           |     |       |
|-----|----|-------|-----------|-----|-------|
| 平面図 | 縮尺 | 1/500 | 0 10 20 m | 学校名 | 第三中学校 |
|-----|----|-------|-----------|-----|-------|

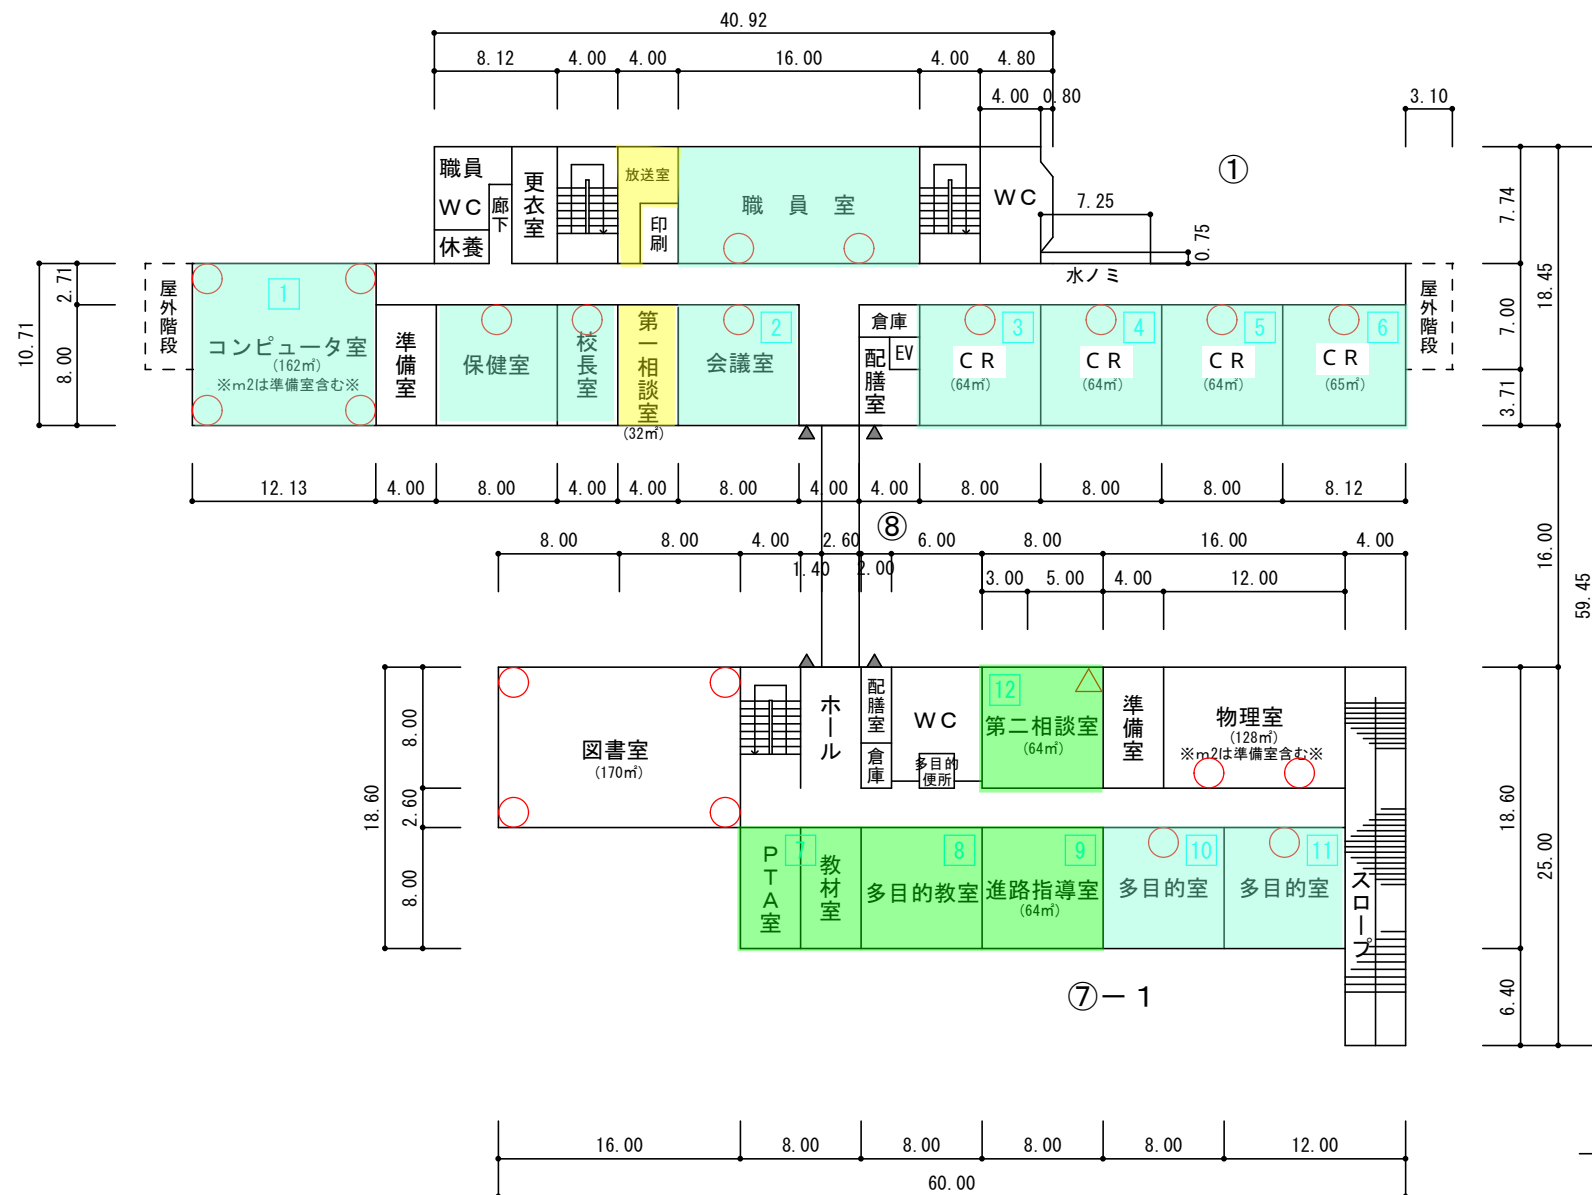

2 階

(令和6年度)



|     |    |       |           |     |       |
|-----|----|-------|-----------|-----|-------|
| 平面図 | 縮尺 | 1/500 | 0 10 20 m | 学校名 | 第三中学校 |
|-----|----|-------|-----------|-----|-------|

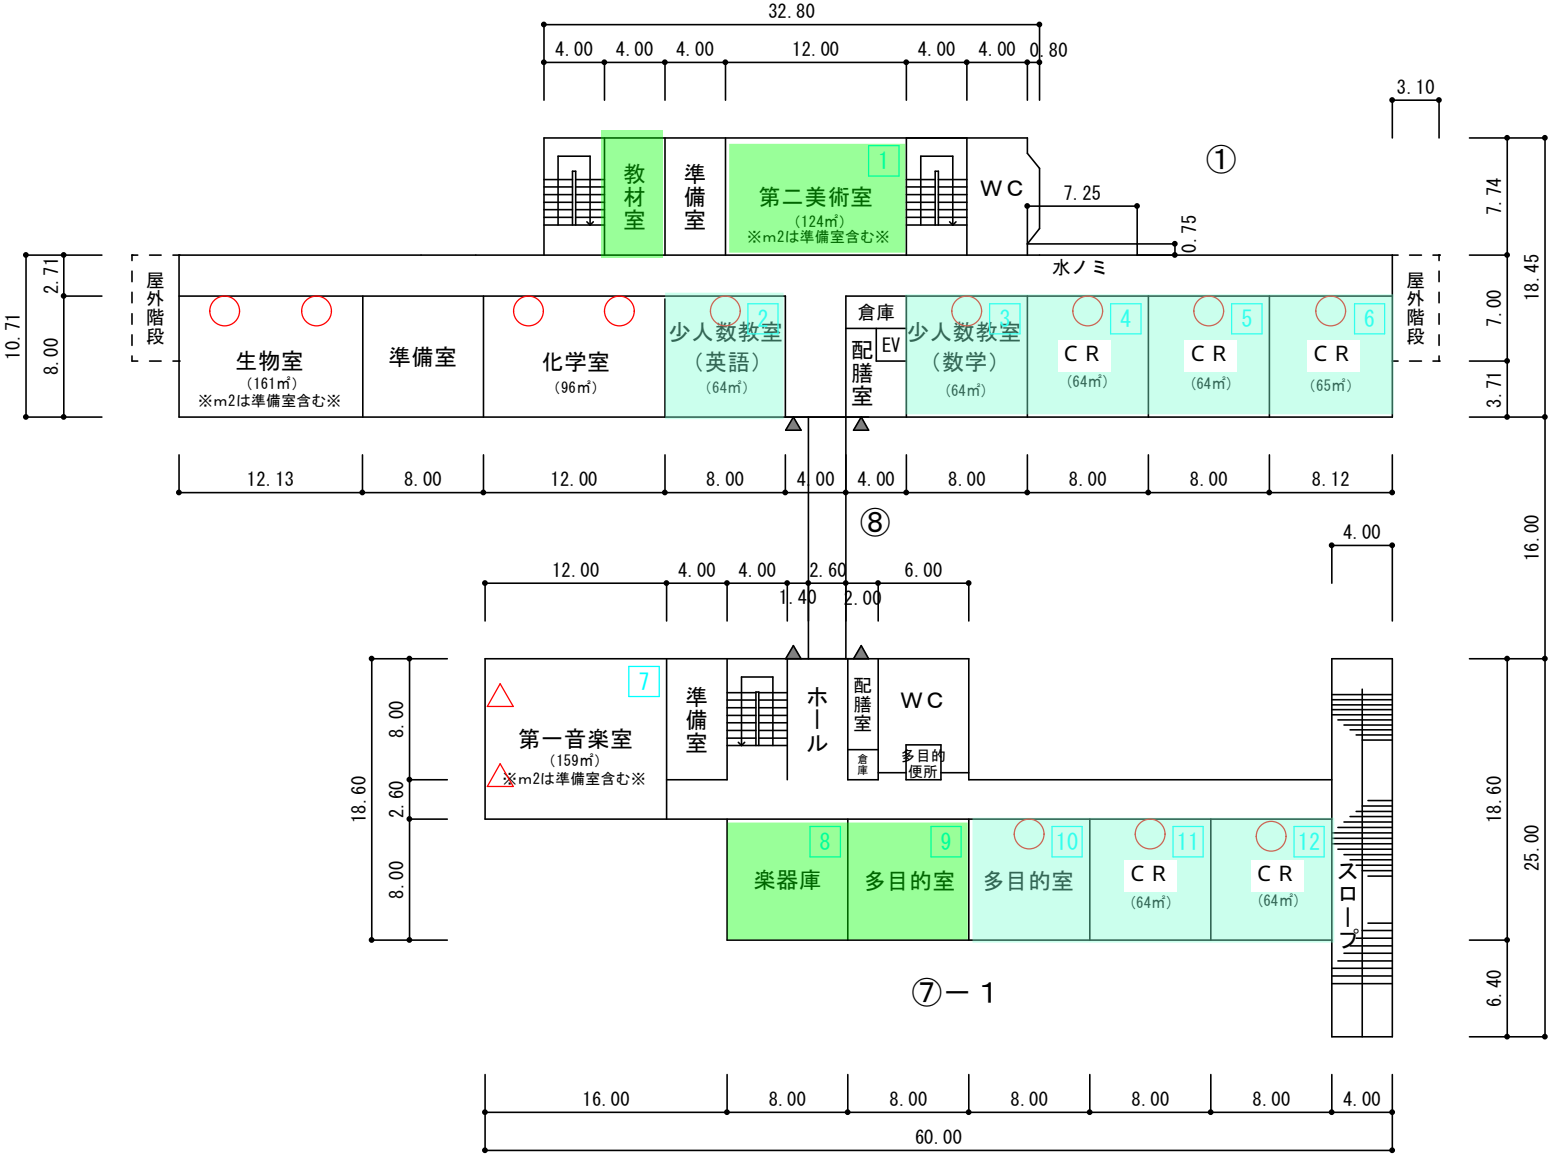


3 階



(令和6年度)

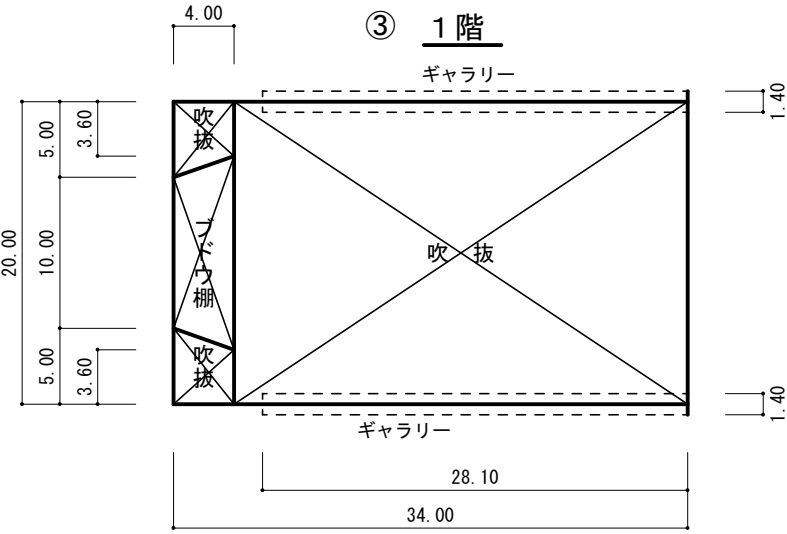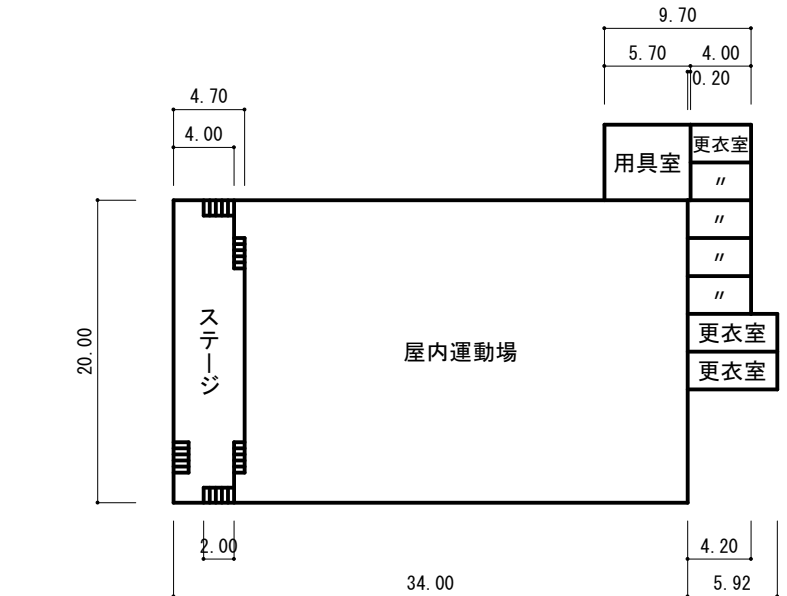


⑤ 1階

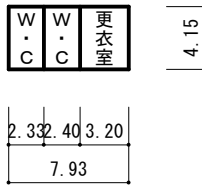


④ 1階



⑥ 1階

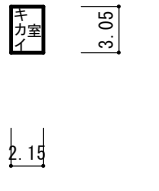


② 1階  
クラブ室

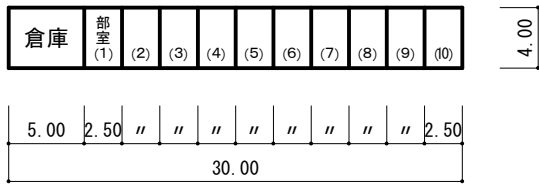

|          |      |
|----------|------|
| プール専用付属室 | 33㎡  |
| 〃        | 13㎡  |
| 〃        | 7㎡   |
| クラブ室     | 120㎡ |


③ 1階

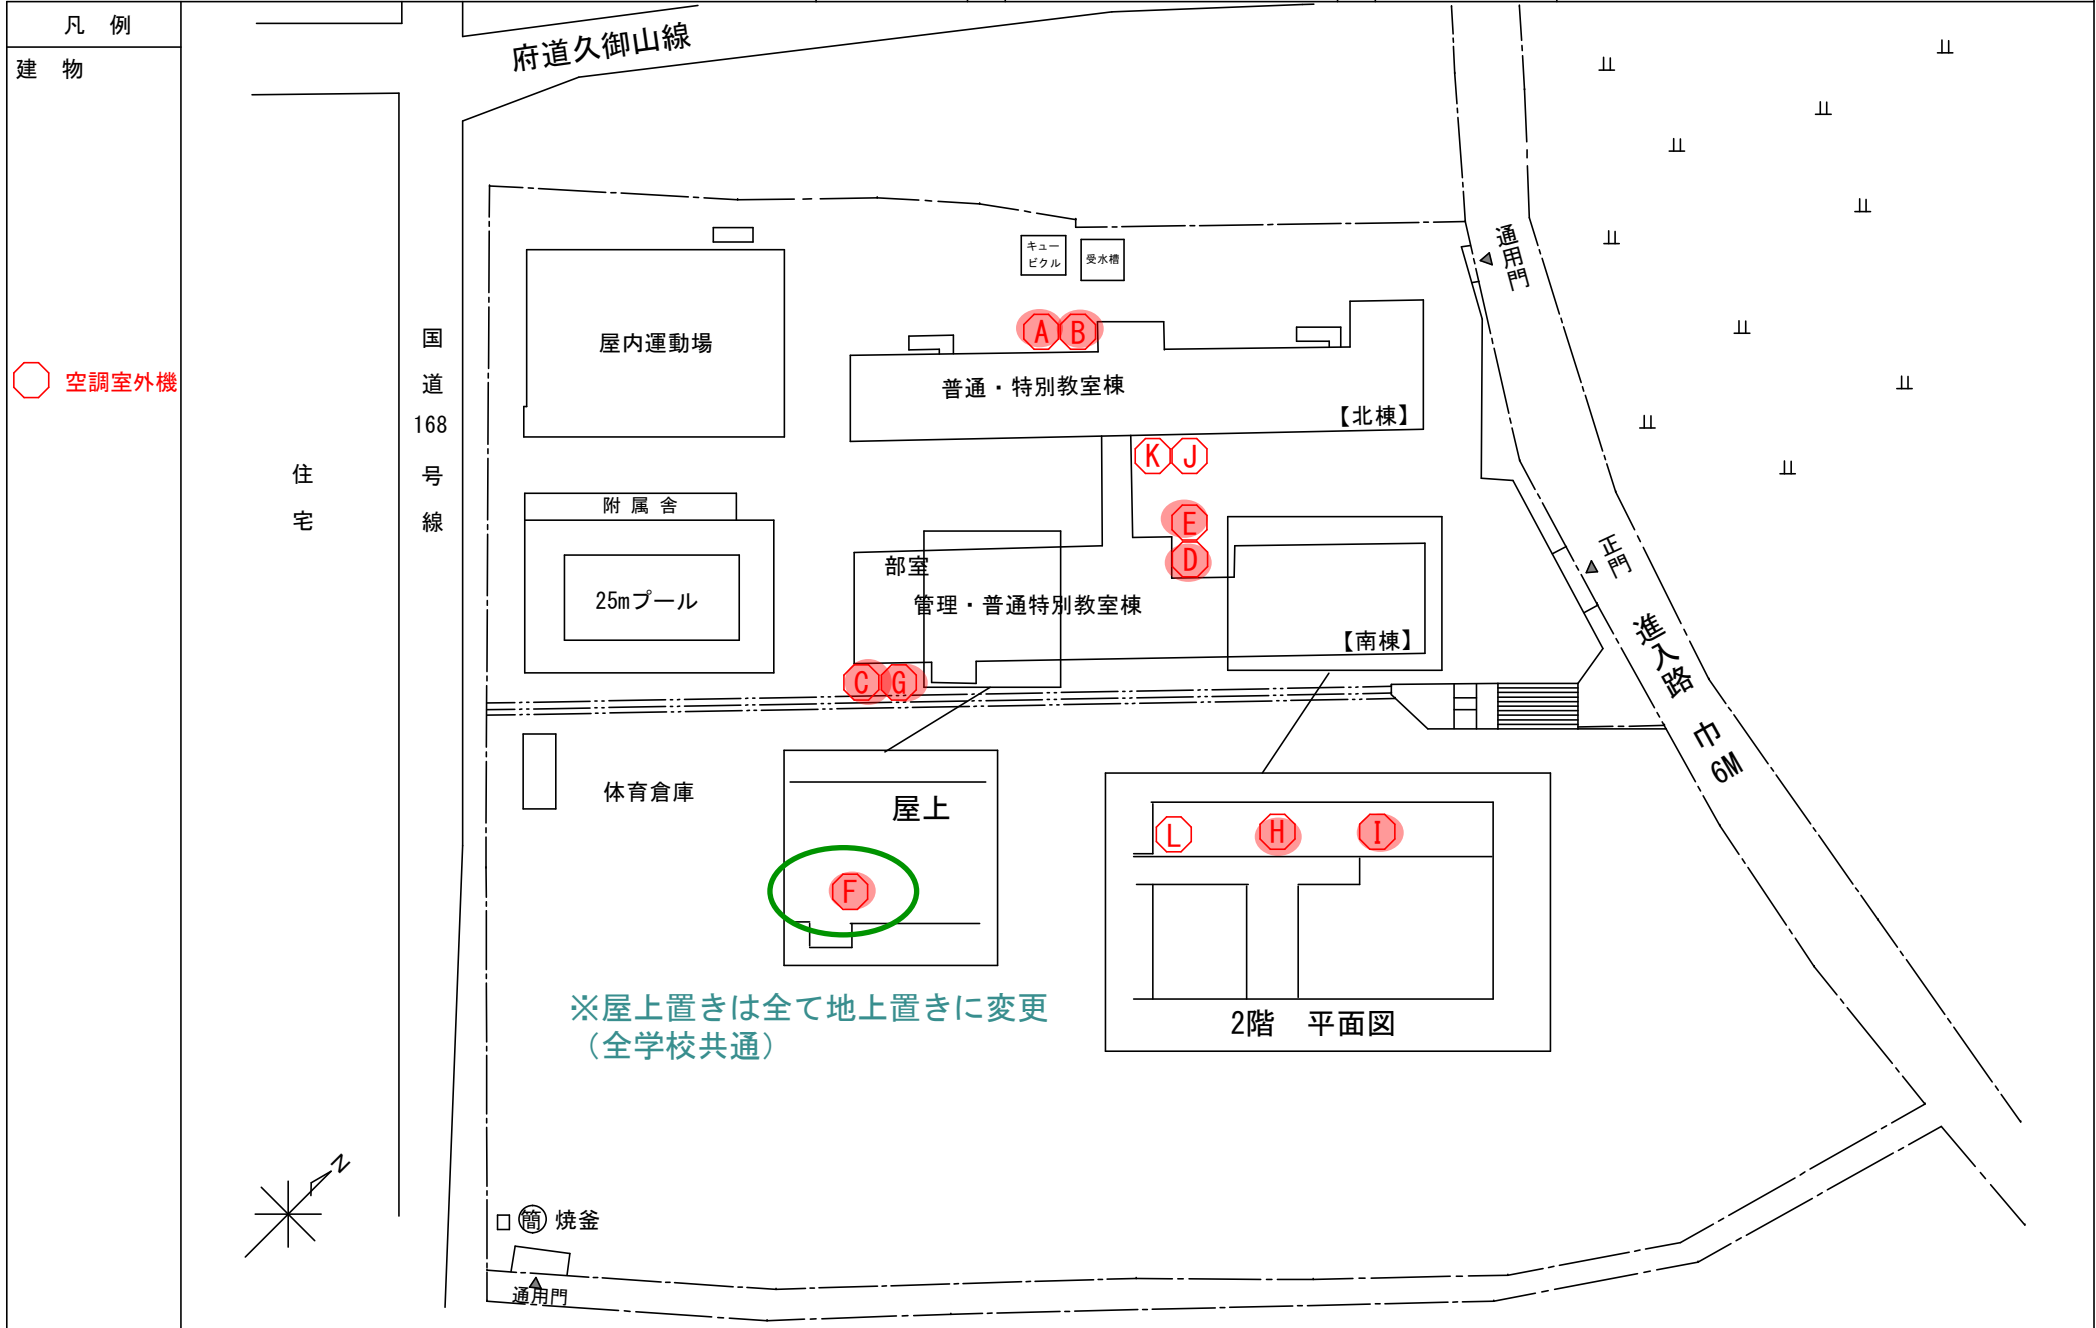




(令和7年度)

|       |     |                    |       |       |
|-------|-----|--------------------|-------|-------|
| 平 面 図 | 縮 尺 | 1/500<br>0 10 20 m | 学 校 名 | 第四中学校 |
|       |     |                    |       |       |

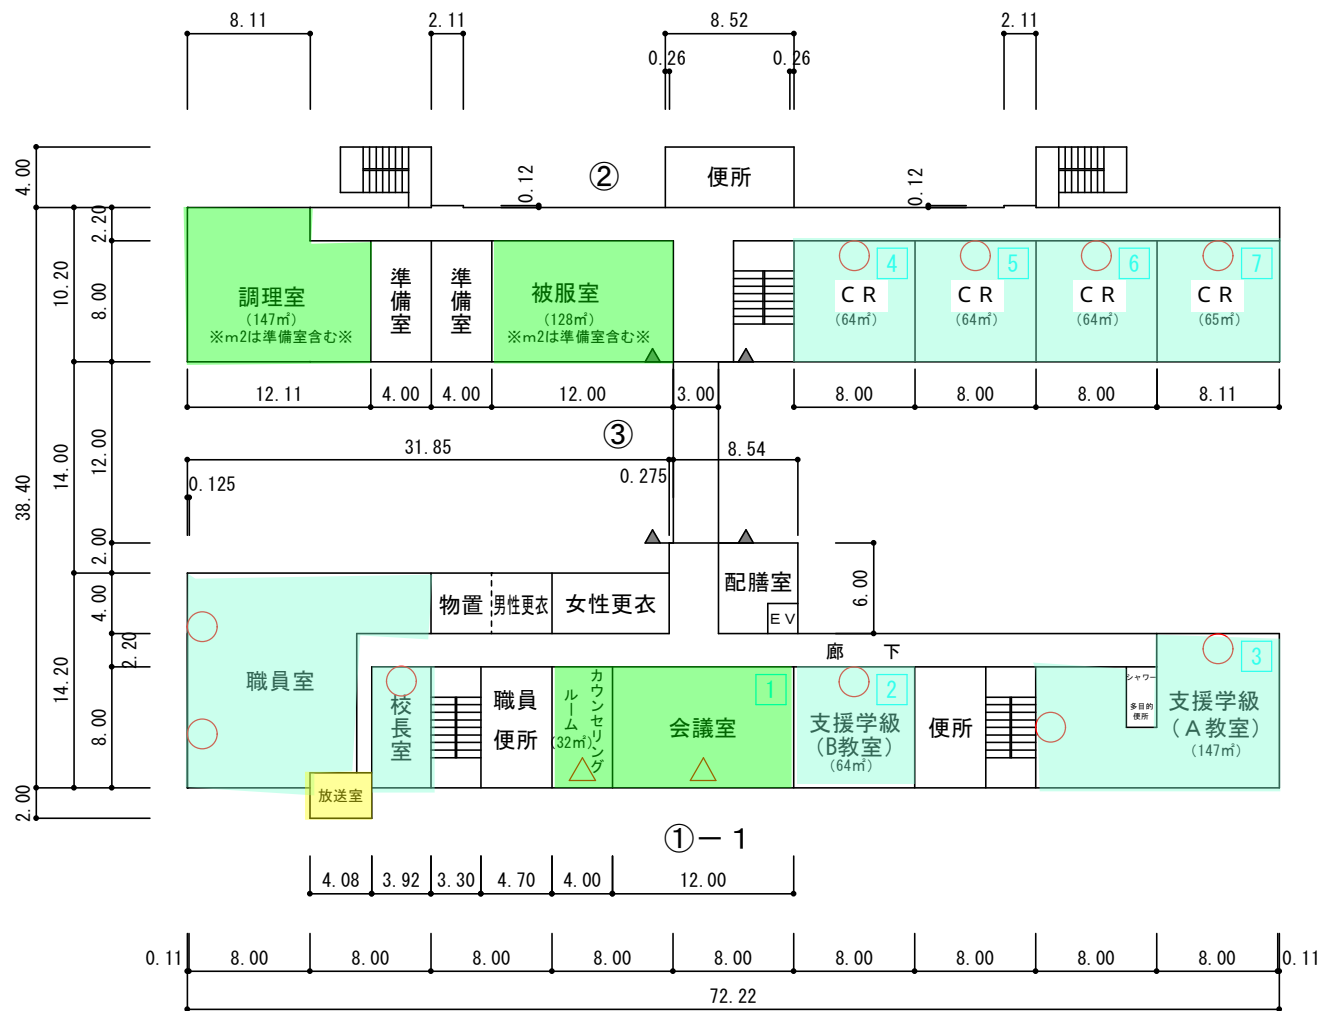


2 階

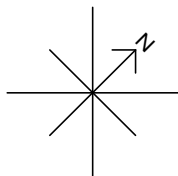

(令和7年度)


|       |     |                    |       |       |
|-------|-----|--------------------|-------|-------|
| 平 面 図 | 縮 尺 | 1/500<br>0 10 20 m | 学 校 名 | 第四中学校 |
|-------|-----|--------------------|-------|-------|

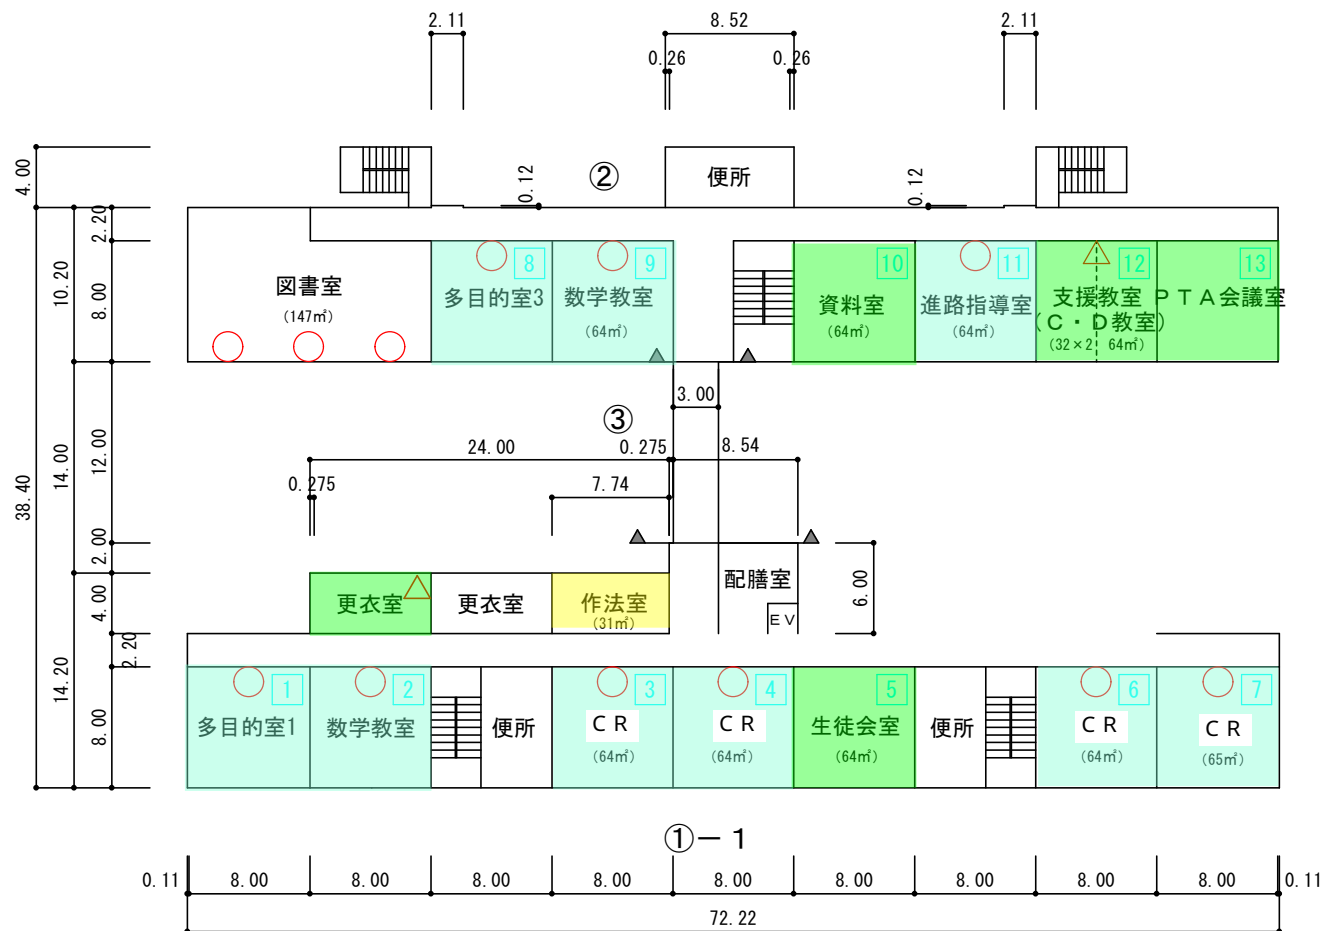

3 階



(令和7年度)

|       |     |       |           |       |       |
|-------|-----|-------|-----------|-------|-------|
| 平 面 図 | 縮 尺 | 1/500 | 0 10 20 m | 学 校 名 | 第四中学校 |
|-------|-----|-------|-----------|-------|-------|

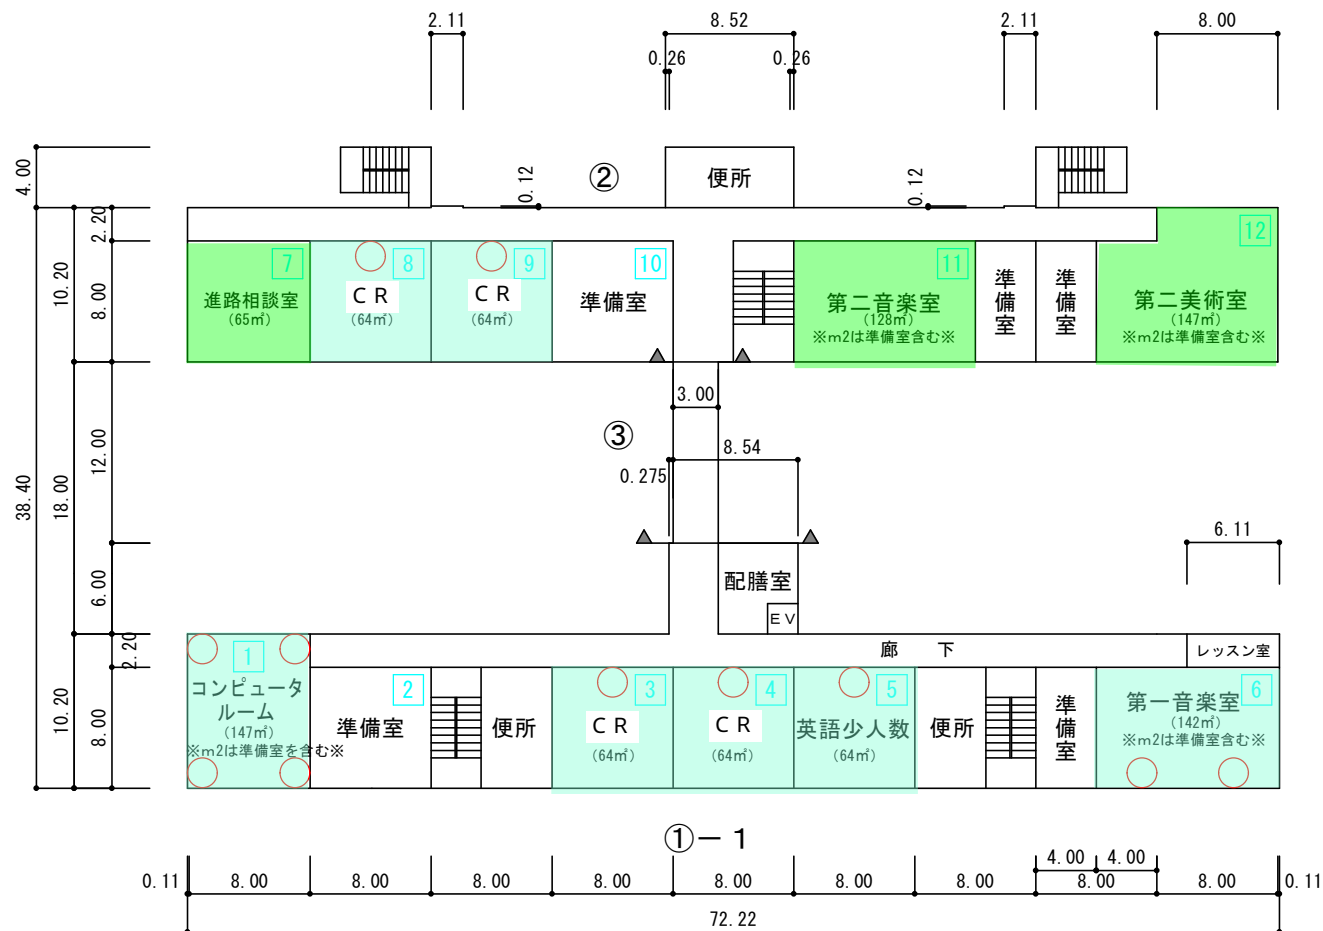


(令和6年度)

|       |     |                    |       |       |
|-------|-----|--------------------|-------|-------|
| 平 面 図 | 縮 尺 | 1/500<br>0 10 20 m | 学 校 名 | 第四中学校 |
|-------|-----|--------------------|-------|-------|

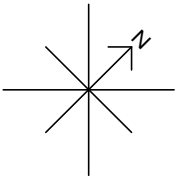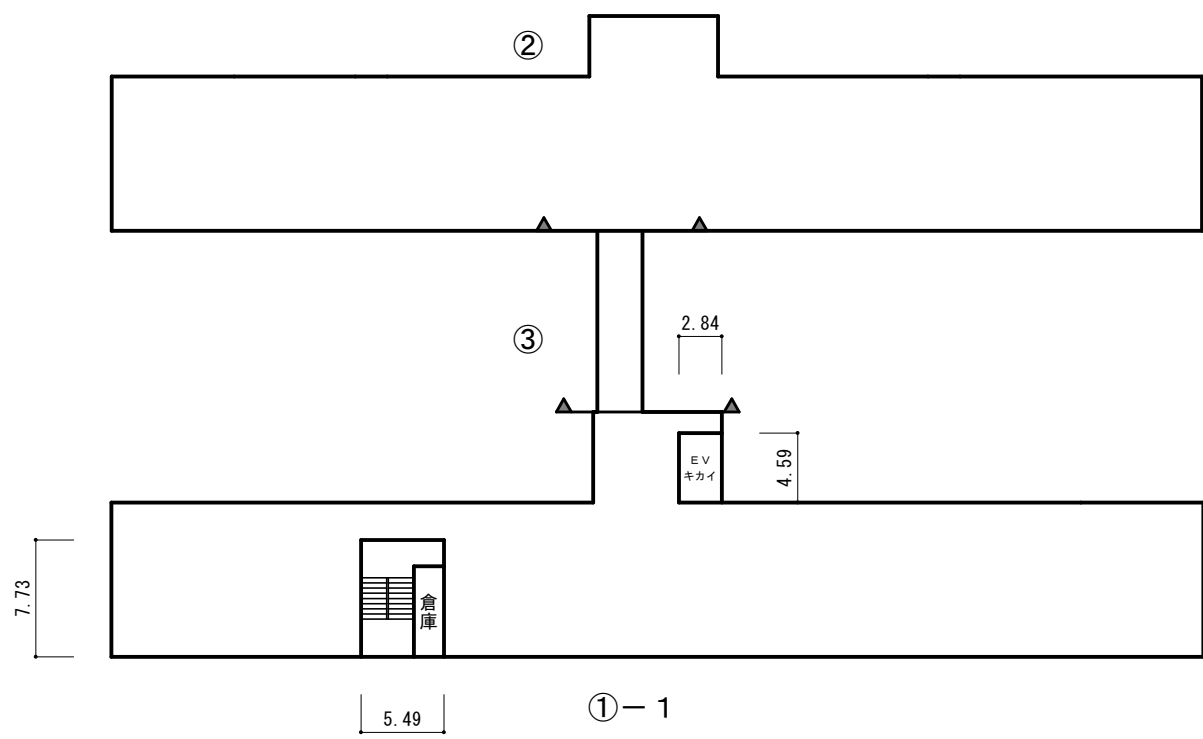


(令和6年度)


|       |     |                    |       |       |         |         |       |     |   |   |   |         |        |
|-------|-----|--------------------|-------|-------|---------|---------|-------|-----|---|---|---|---------|--------|
| 平 面 図 | 縮 尺 | 1/500<br>0 10 20 m | 学 校 名 | 第四中学校 | 調 査 番 号 | 都 道 府 県 | 市 町 村 | 学 校 |   |   |   | 整 理 番 号 | 1625-7 |
|       |     |                    |       |       |         | 2 7     | 2 3 0 | 4   | 8 | 5 | 4 |         |        |

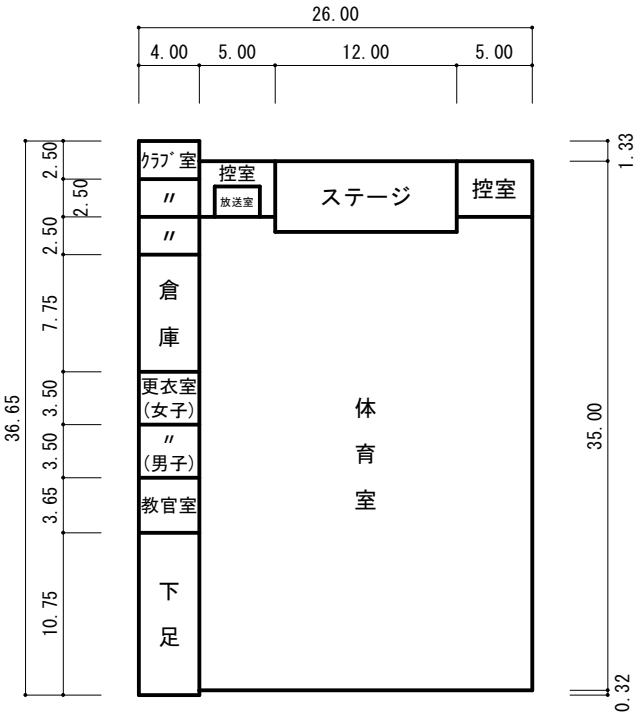


④ 1階

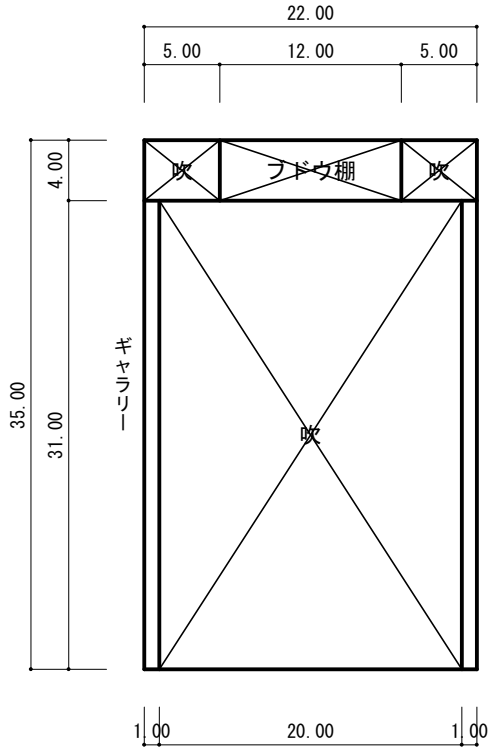

④ 1階

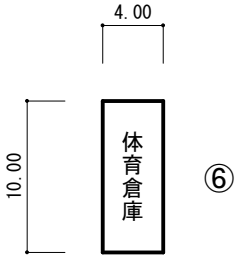

⑥

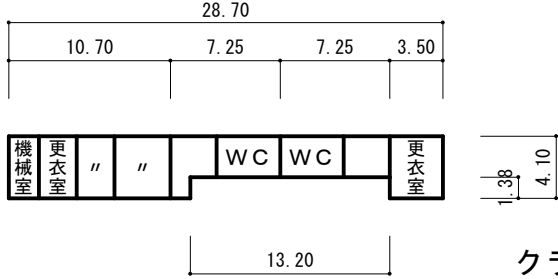

⑤ 1階

クラブ室 85㎡  
プール専用付属室 99㎡