
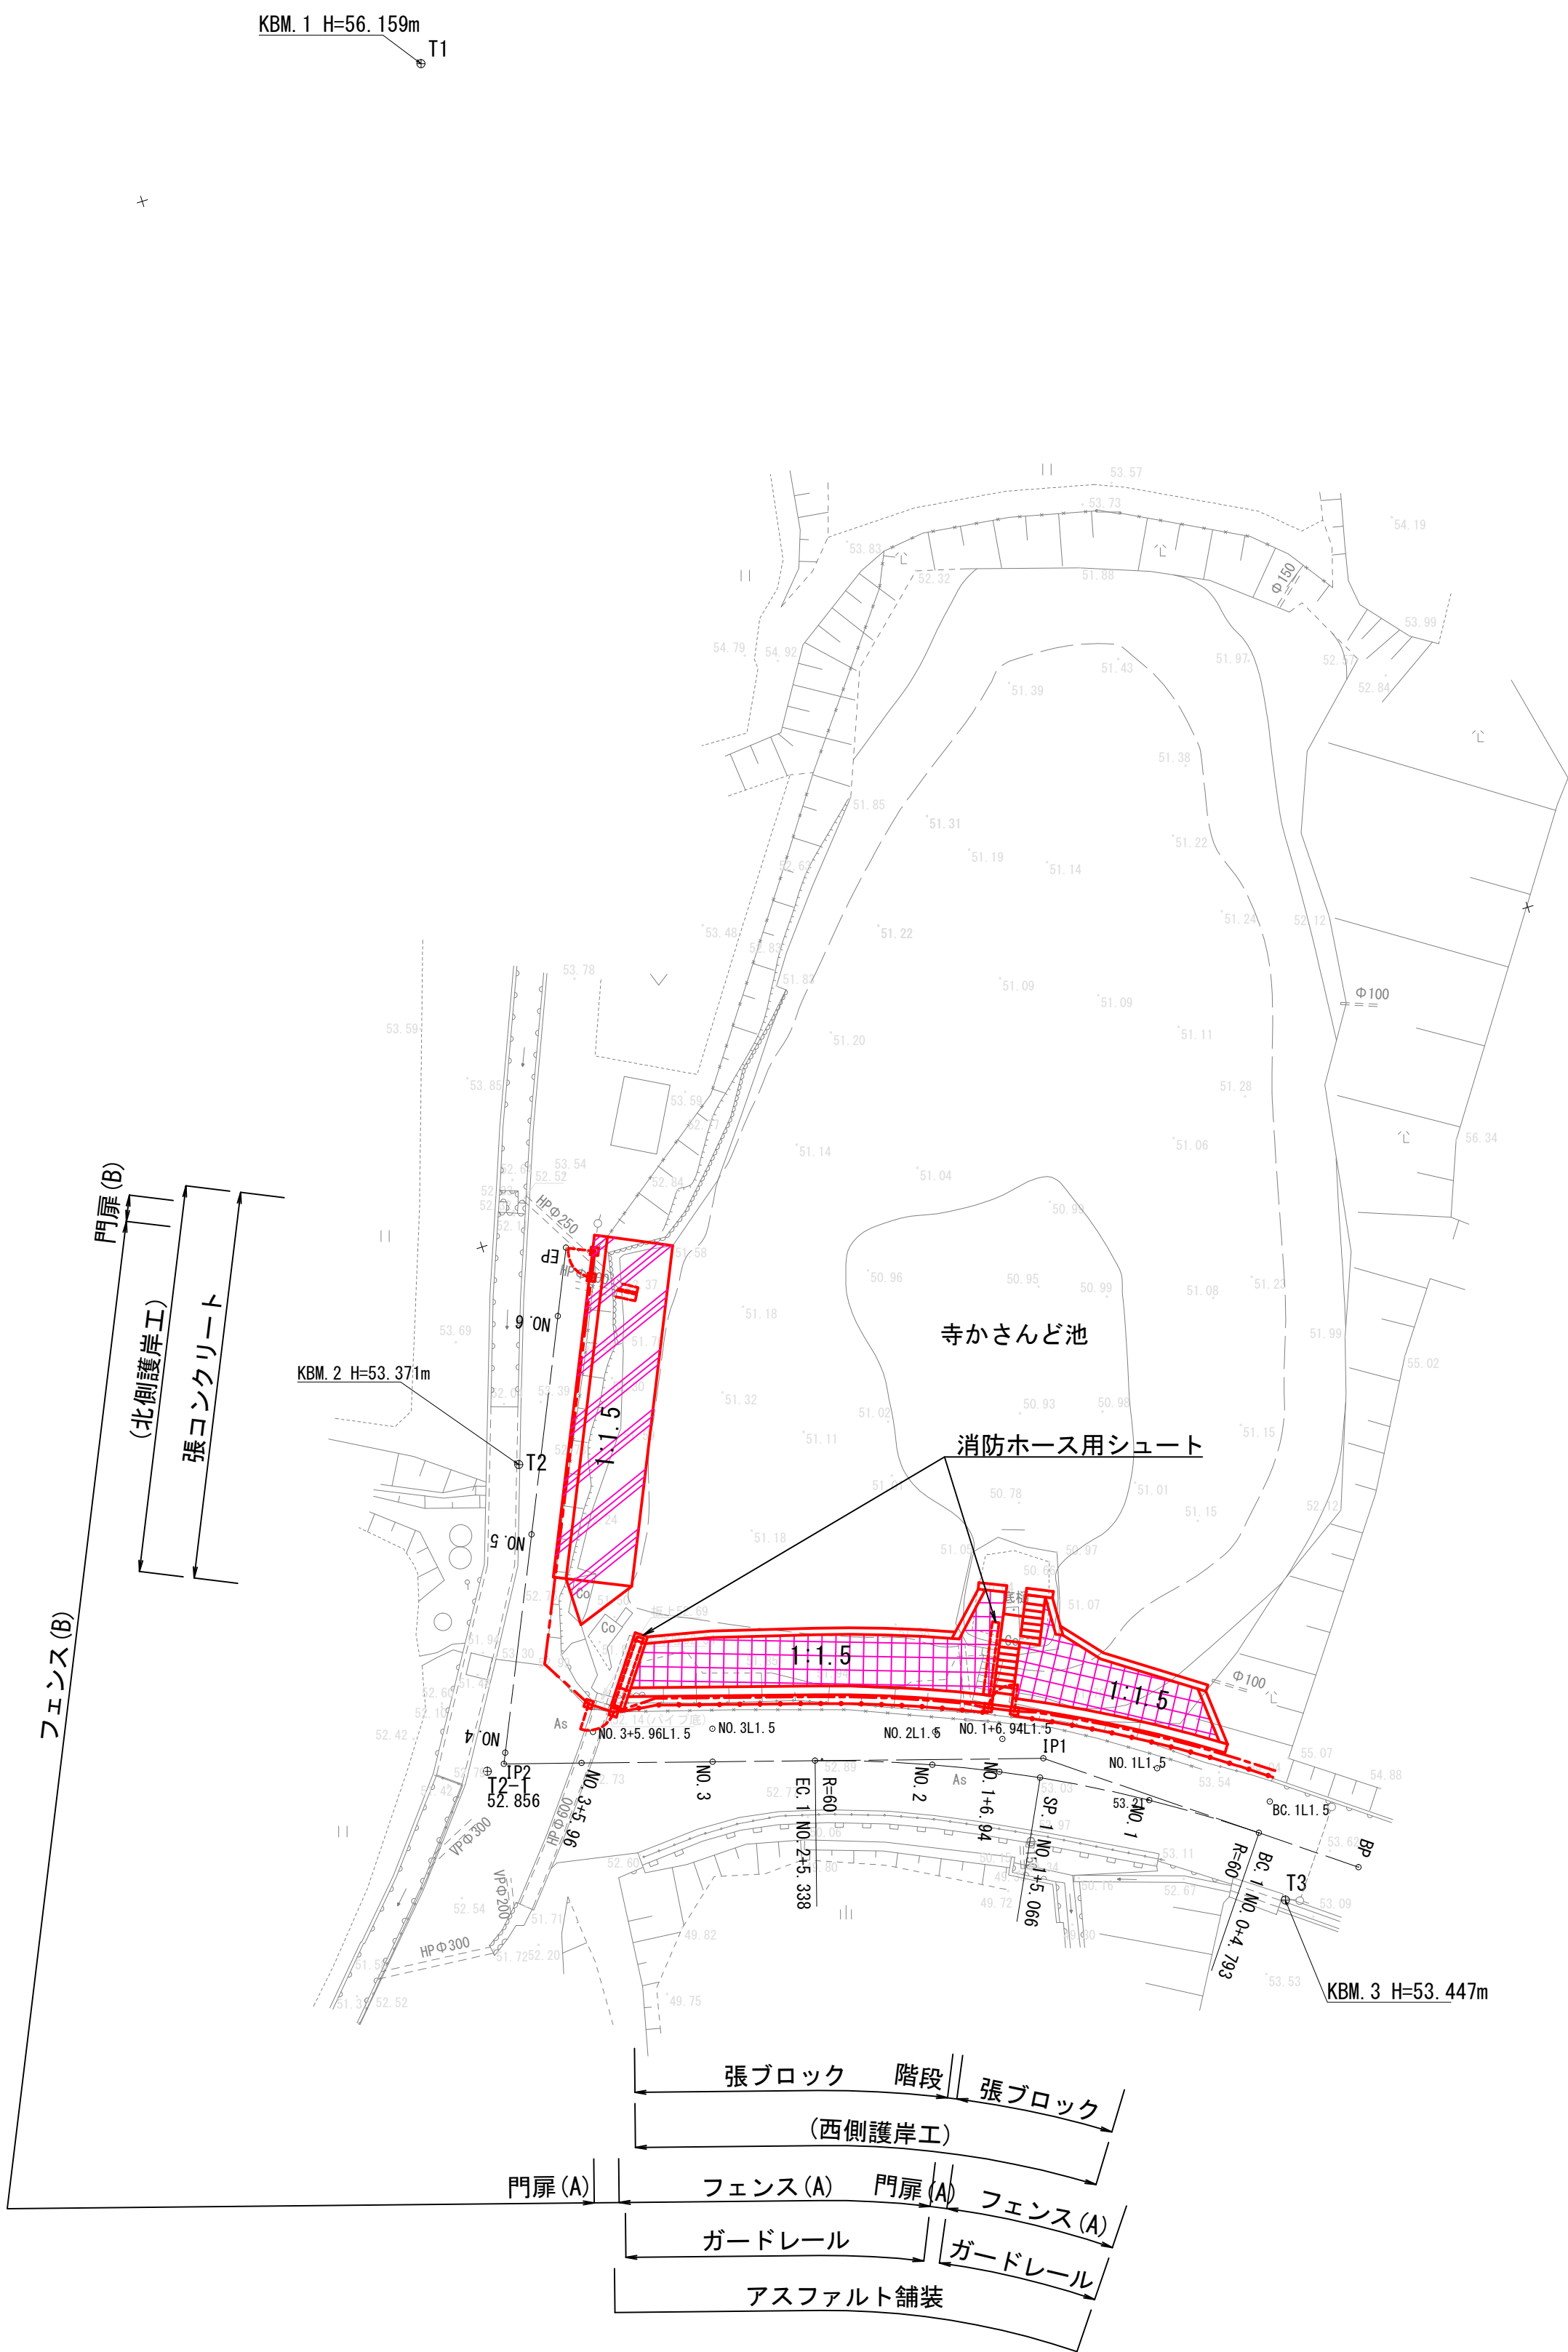



平面図

S=1:500

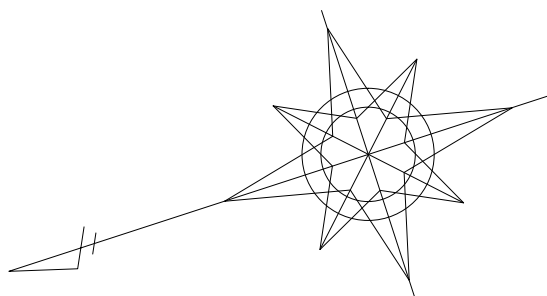


工事年度	令和 8 年度	番号	1 / 14
工 事 名	寺かさんど池改修工事		
名 称	平面図	縮尺	1/500
交野市都市まちづくり部土木整備課			

S=1 : 200

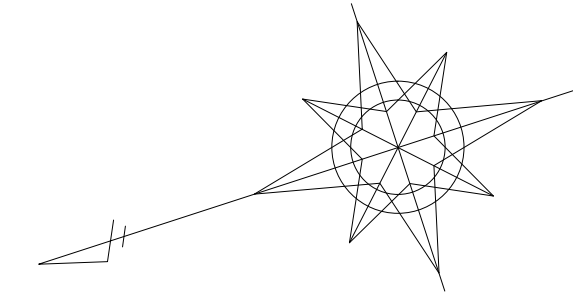



工事年度	令和 8 年度	番号	2 / 14
工 事 名	寺かさんど池改修工事		
名 称	詳細平面図	縮尺	1/200
交野市都市まちづくり部土木整備課			

縦断図 SV=1:200 SH=1:200

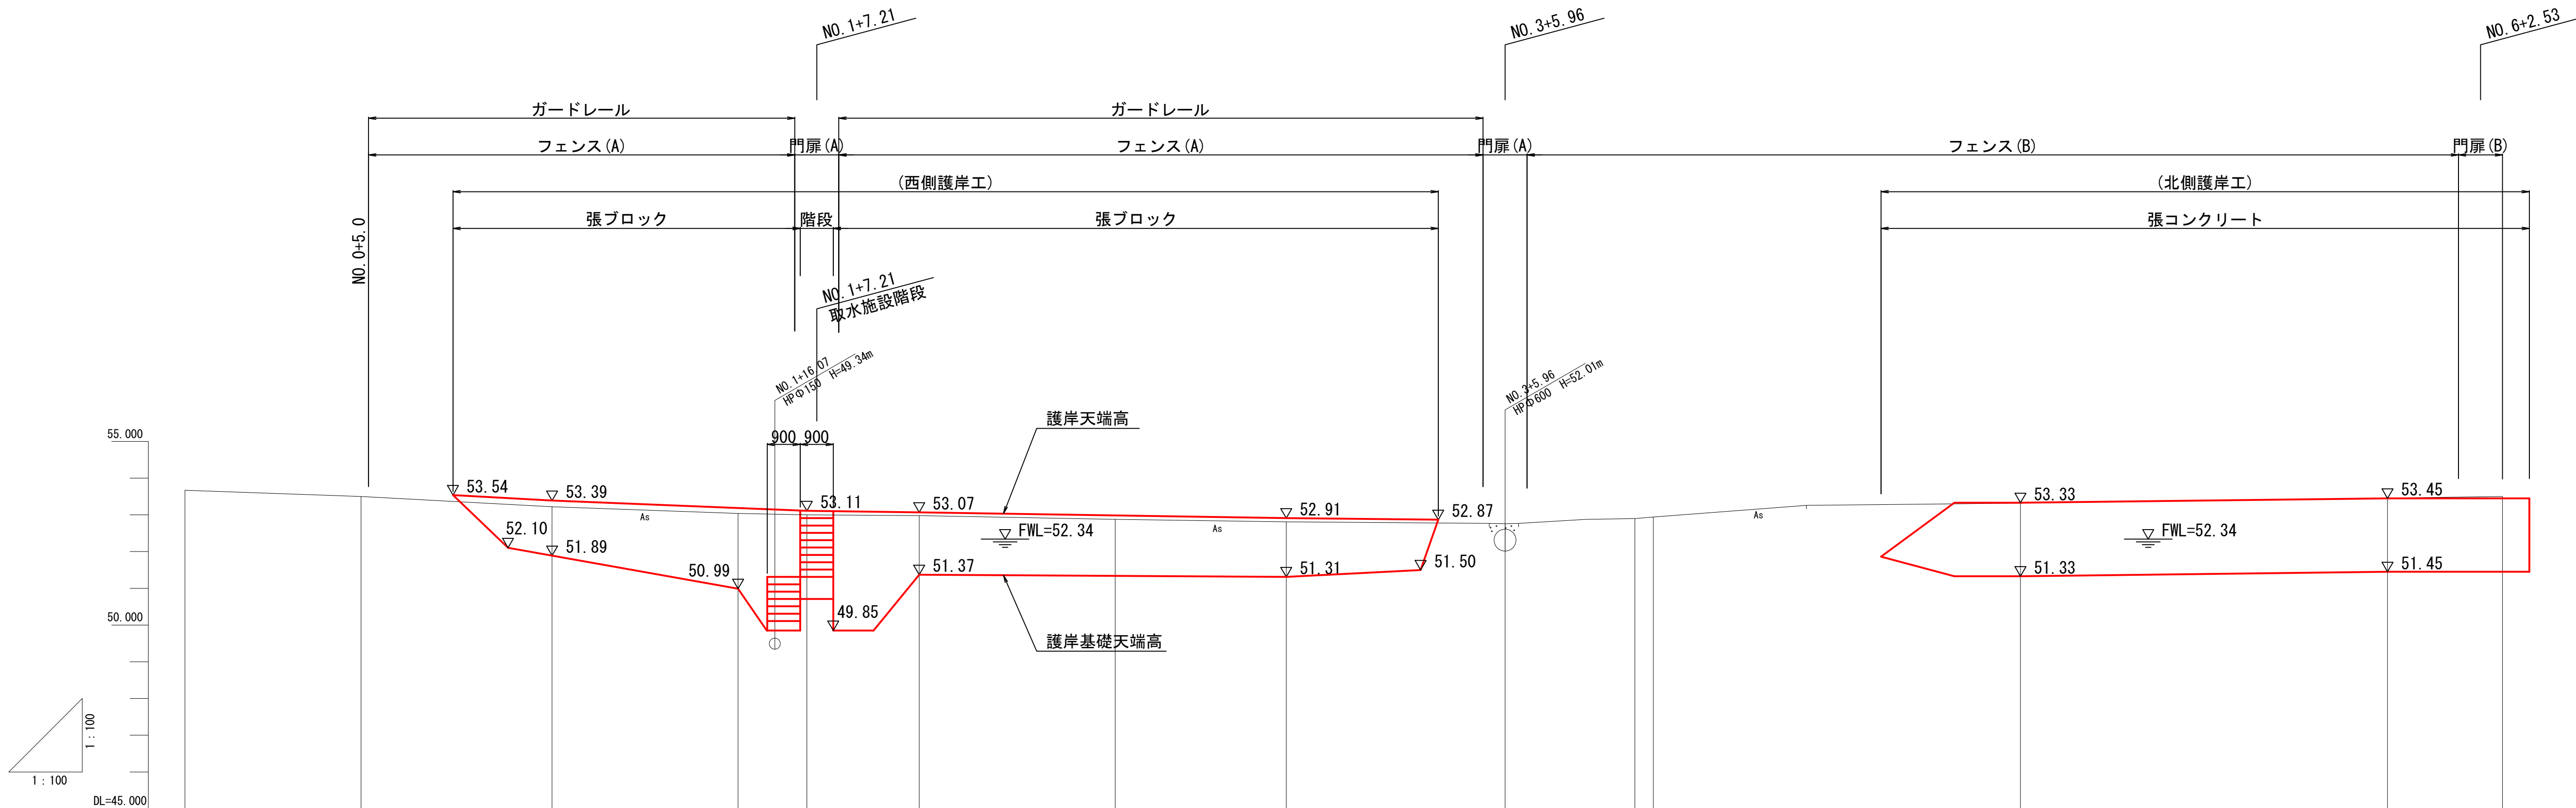


勾配														
計画高			53.39		53.11	53.07		52.91			53.33		53.45	53.45
地盤高	53.67	53.50	53.22	53.04	53.00	52.98	52.88	52.81	52.76	52.90	52.94	53.32	53.46	53.50
追加距離	0.000	4.793	10.000	15.066	16.940	20.000	25.338	30.000	35.960	39.496	40.000	50.000	60.000	63.133
単距離	0.000	4.793	5.207	5.066	1.874	3.060	5.338	4.662	5.960	3.538	0.504	10.000	10.000	3.133
測点	BP	BC.1	NO.1	SP.1	NO.1+6.94	NO.2	EC.1	NO.3	NO.3+5.96	IP2 NO.4		NO.5	NO.6	EP
曲線	IP.1 IA=19-37-09 R=60.000 TL=10.374 CL=20.545 SL=0.890 IP.2 IA=97-27-24													

標準断面図 S=1:100

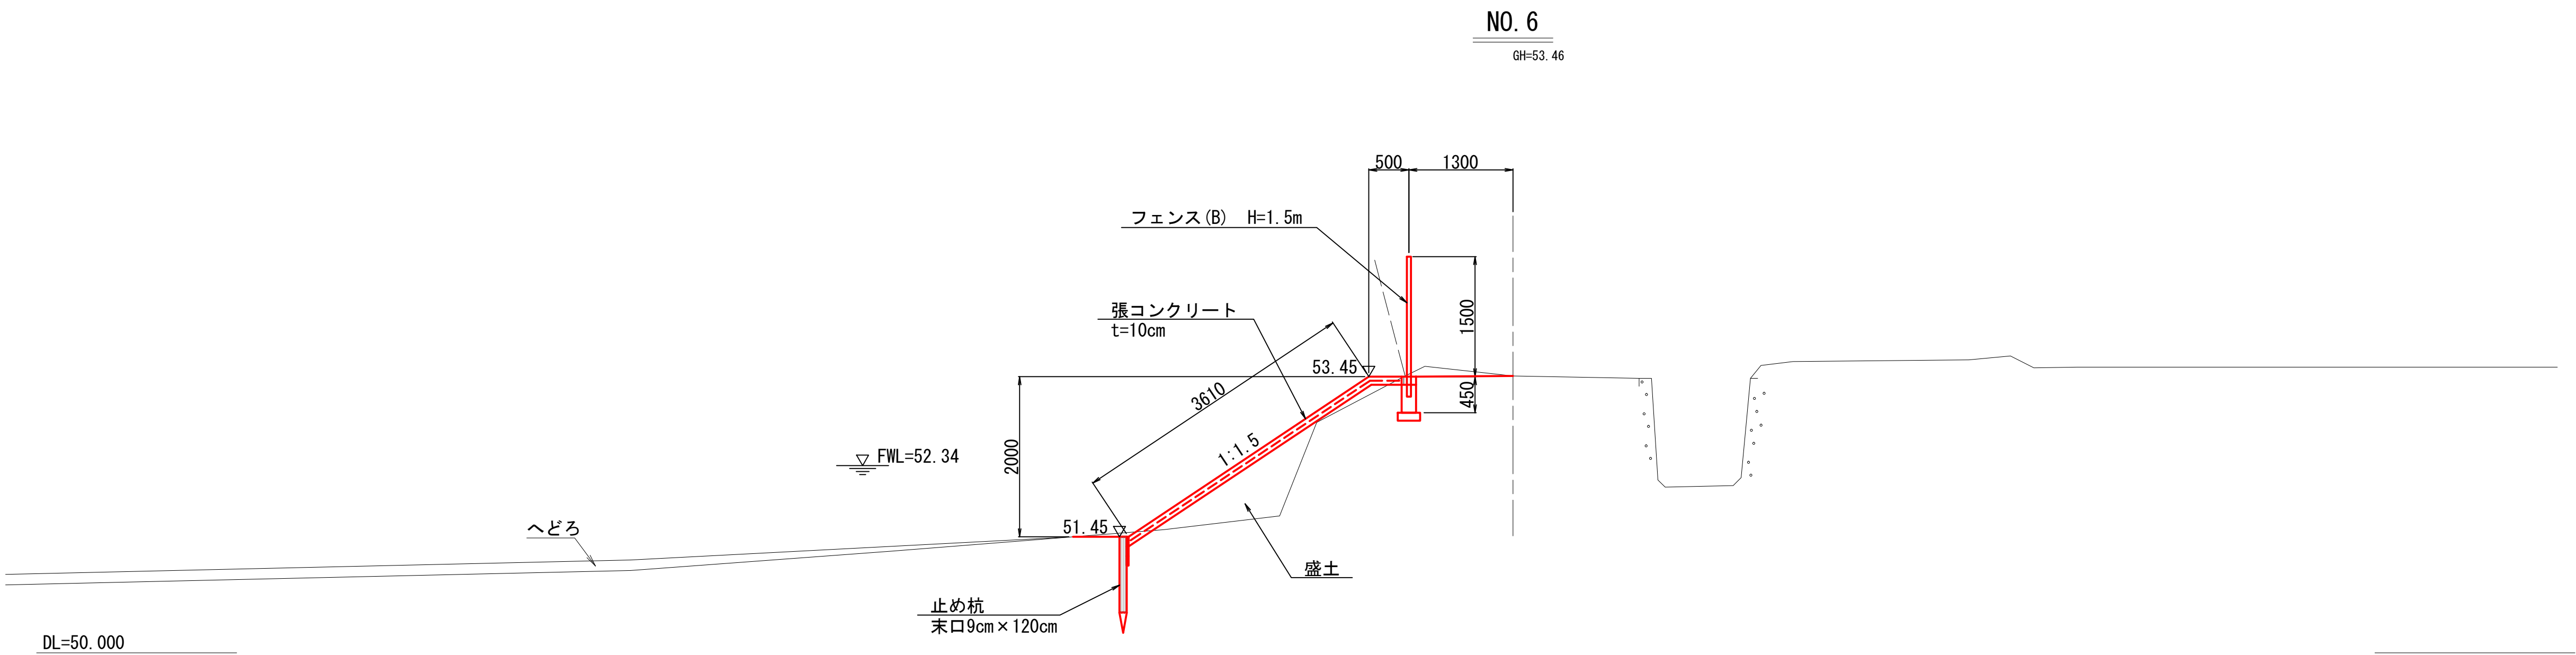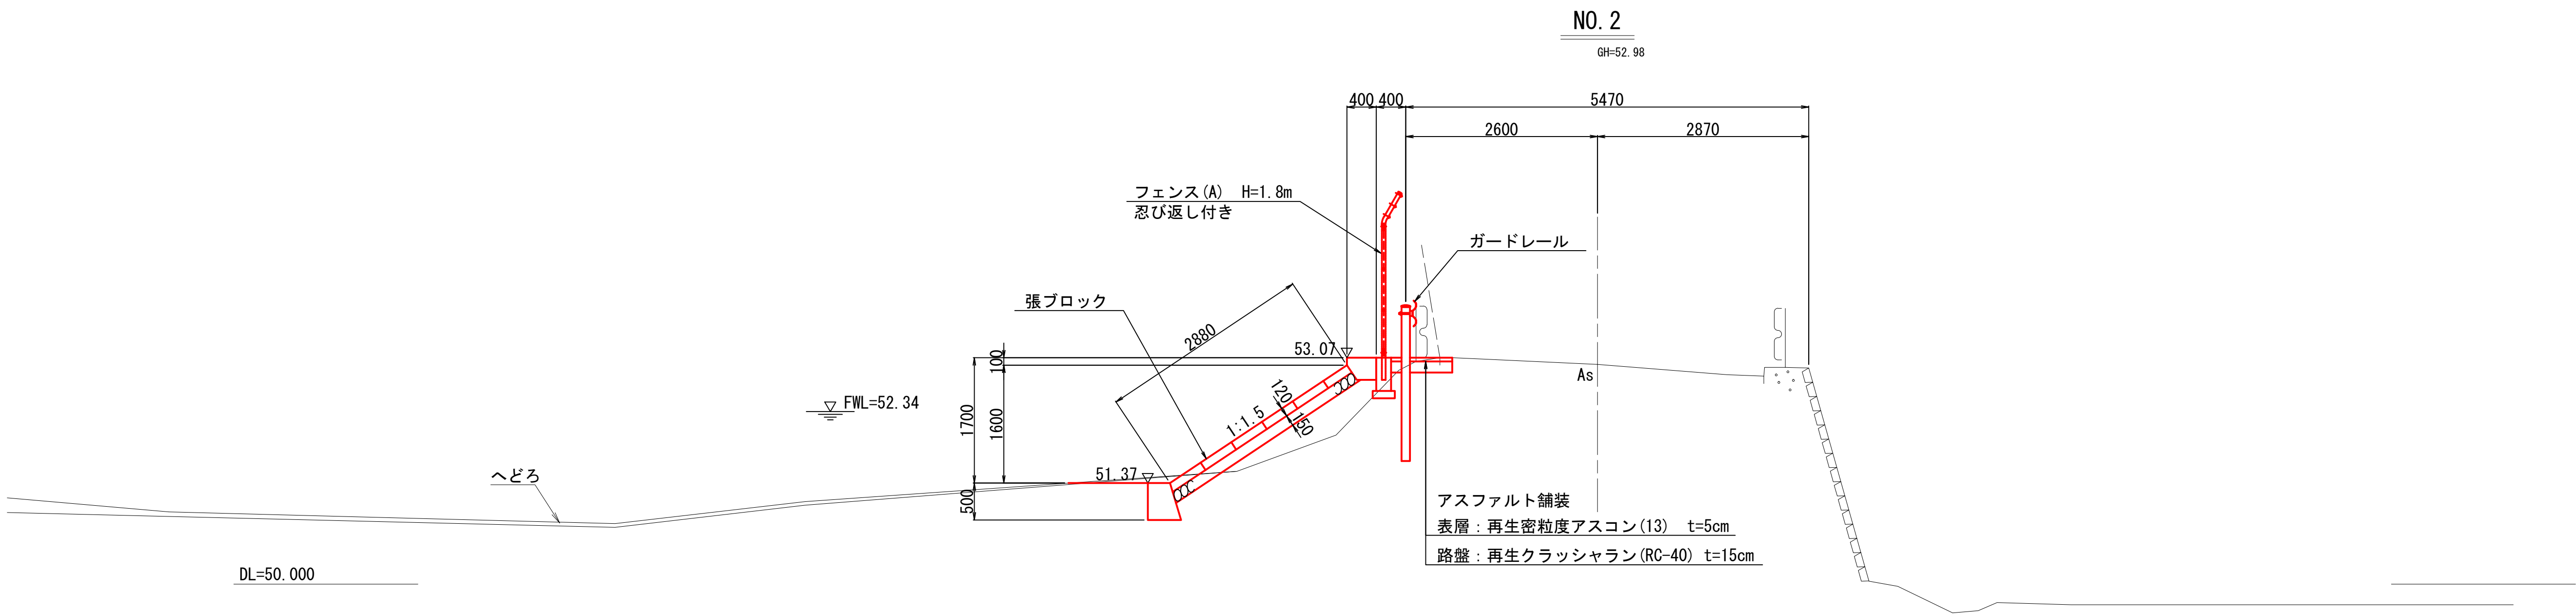


工事年度	令和 8 年度	番号	4 / 14
工 事 名	寺かさんど池改修工事		
名 称	標準断面図	縮尺	1/100
交野市都市まちづくり部土木整備課			

横断図(1) S=1:200

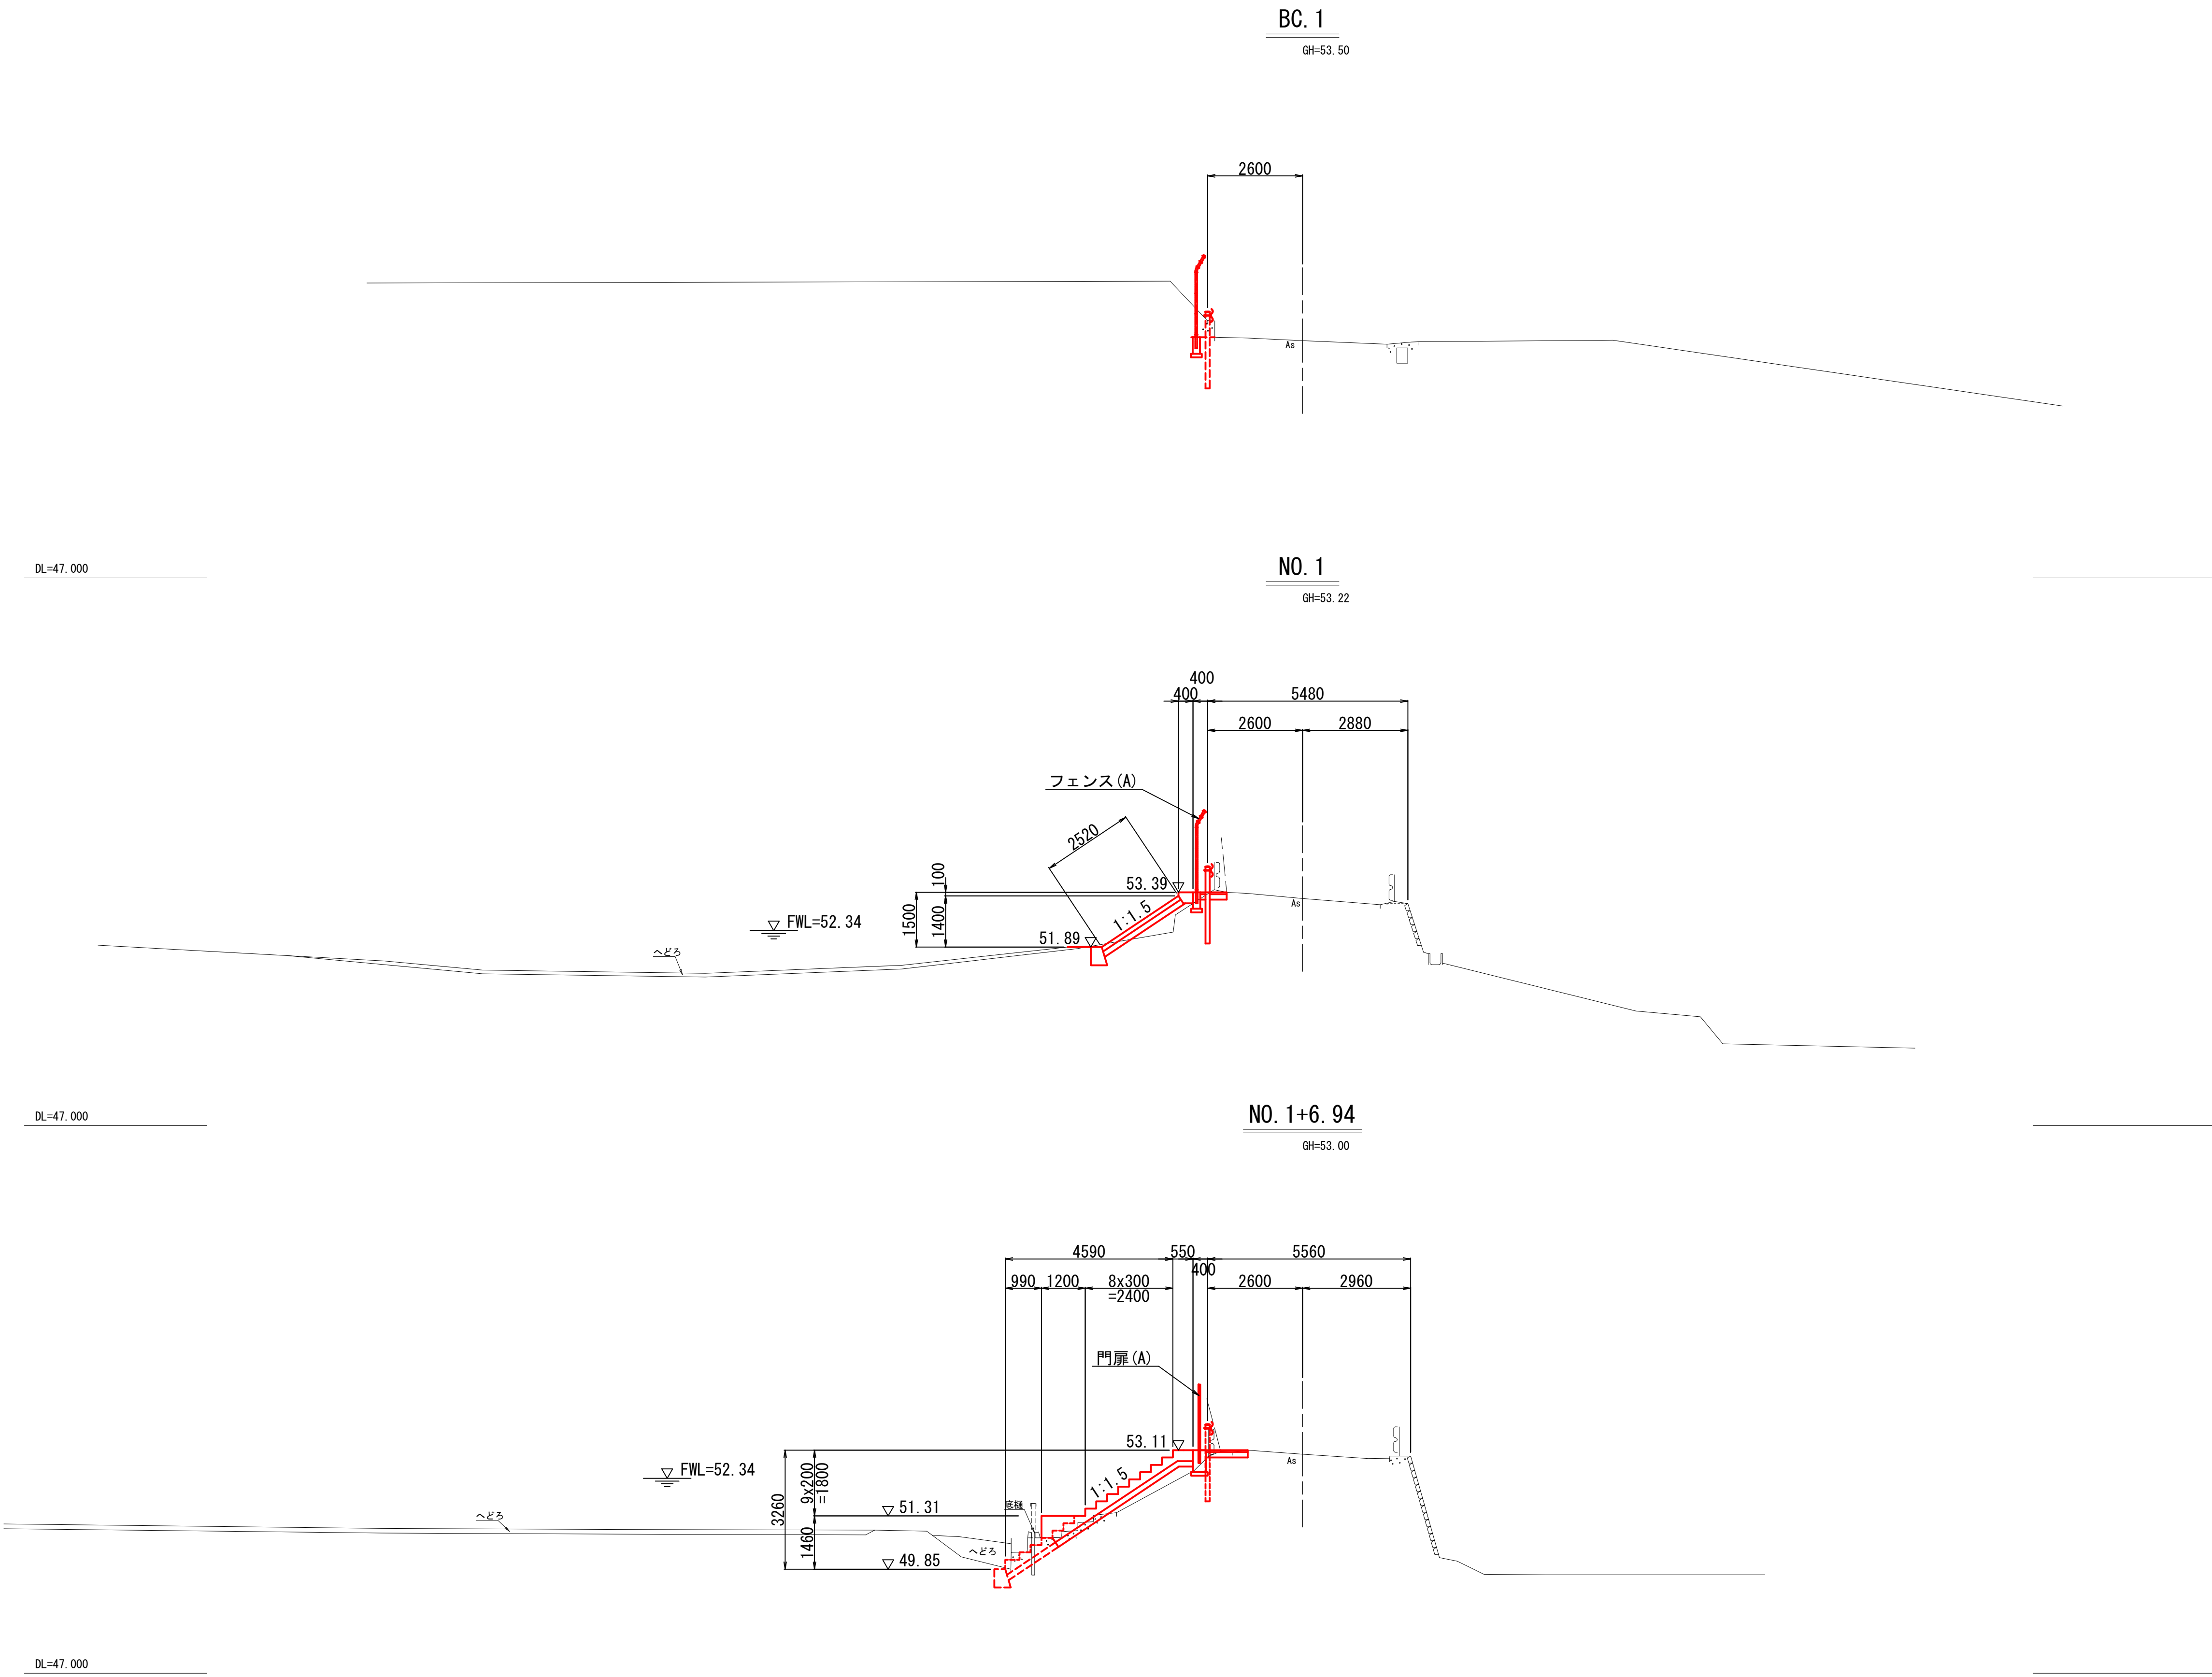


工事年度	令和 8 年度	番号	5 / 14
工 事 名	寺かさんど池改修工事		
名 称	横断図(1)	縮尺	1/200
交野市都市まちづくり部土木整備課			

横断図(2) S=1:200

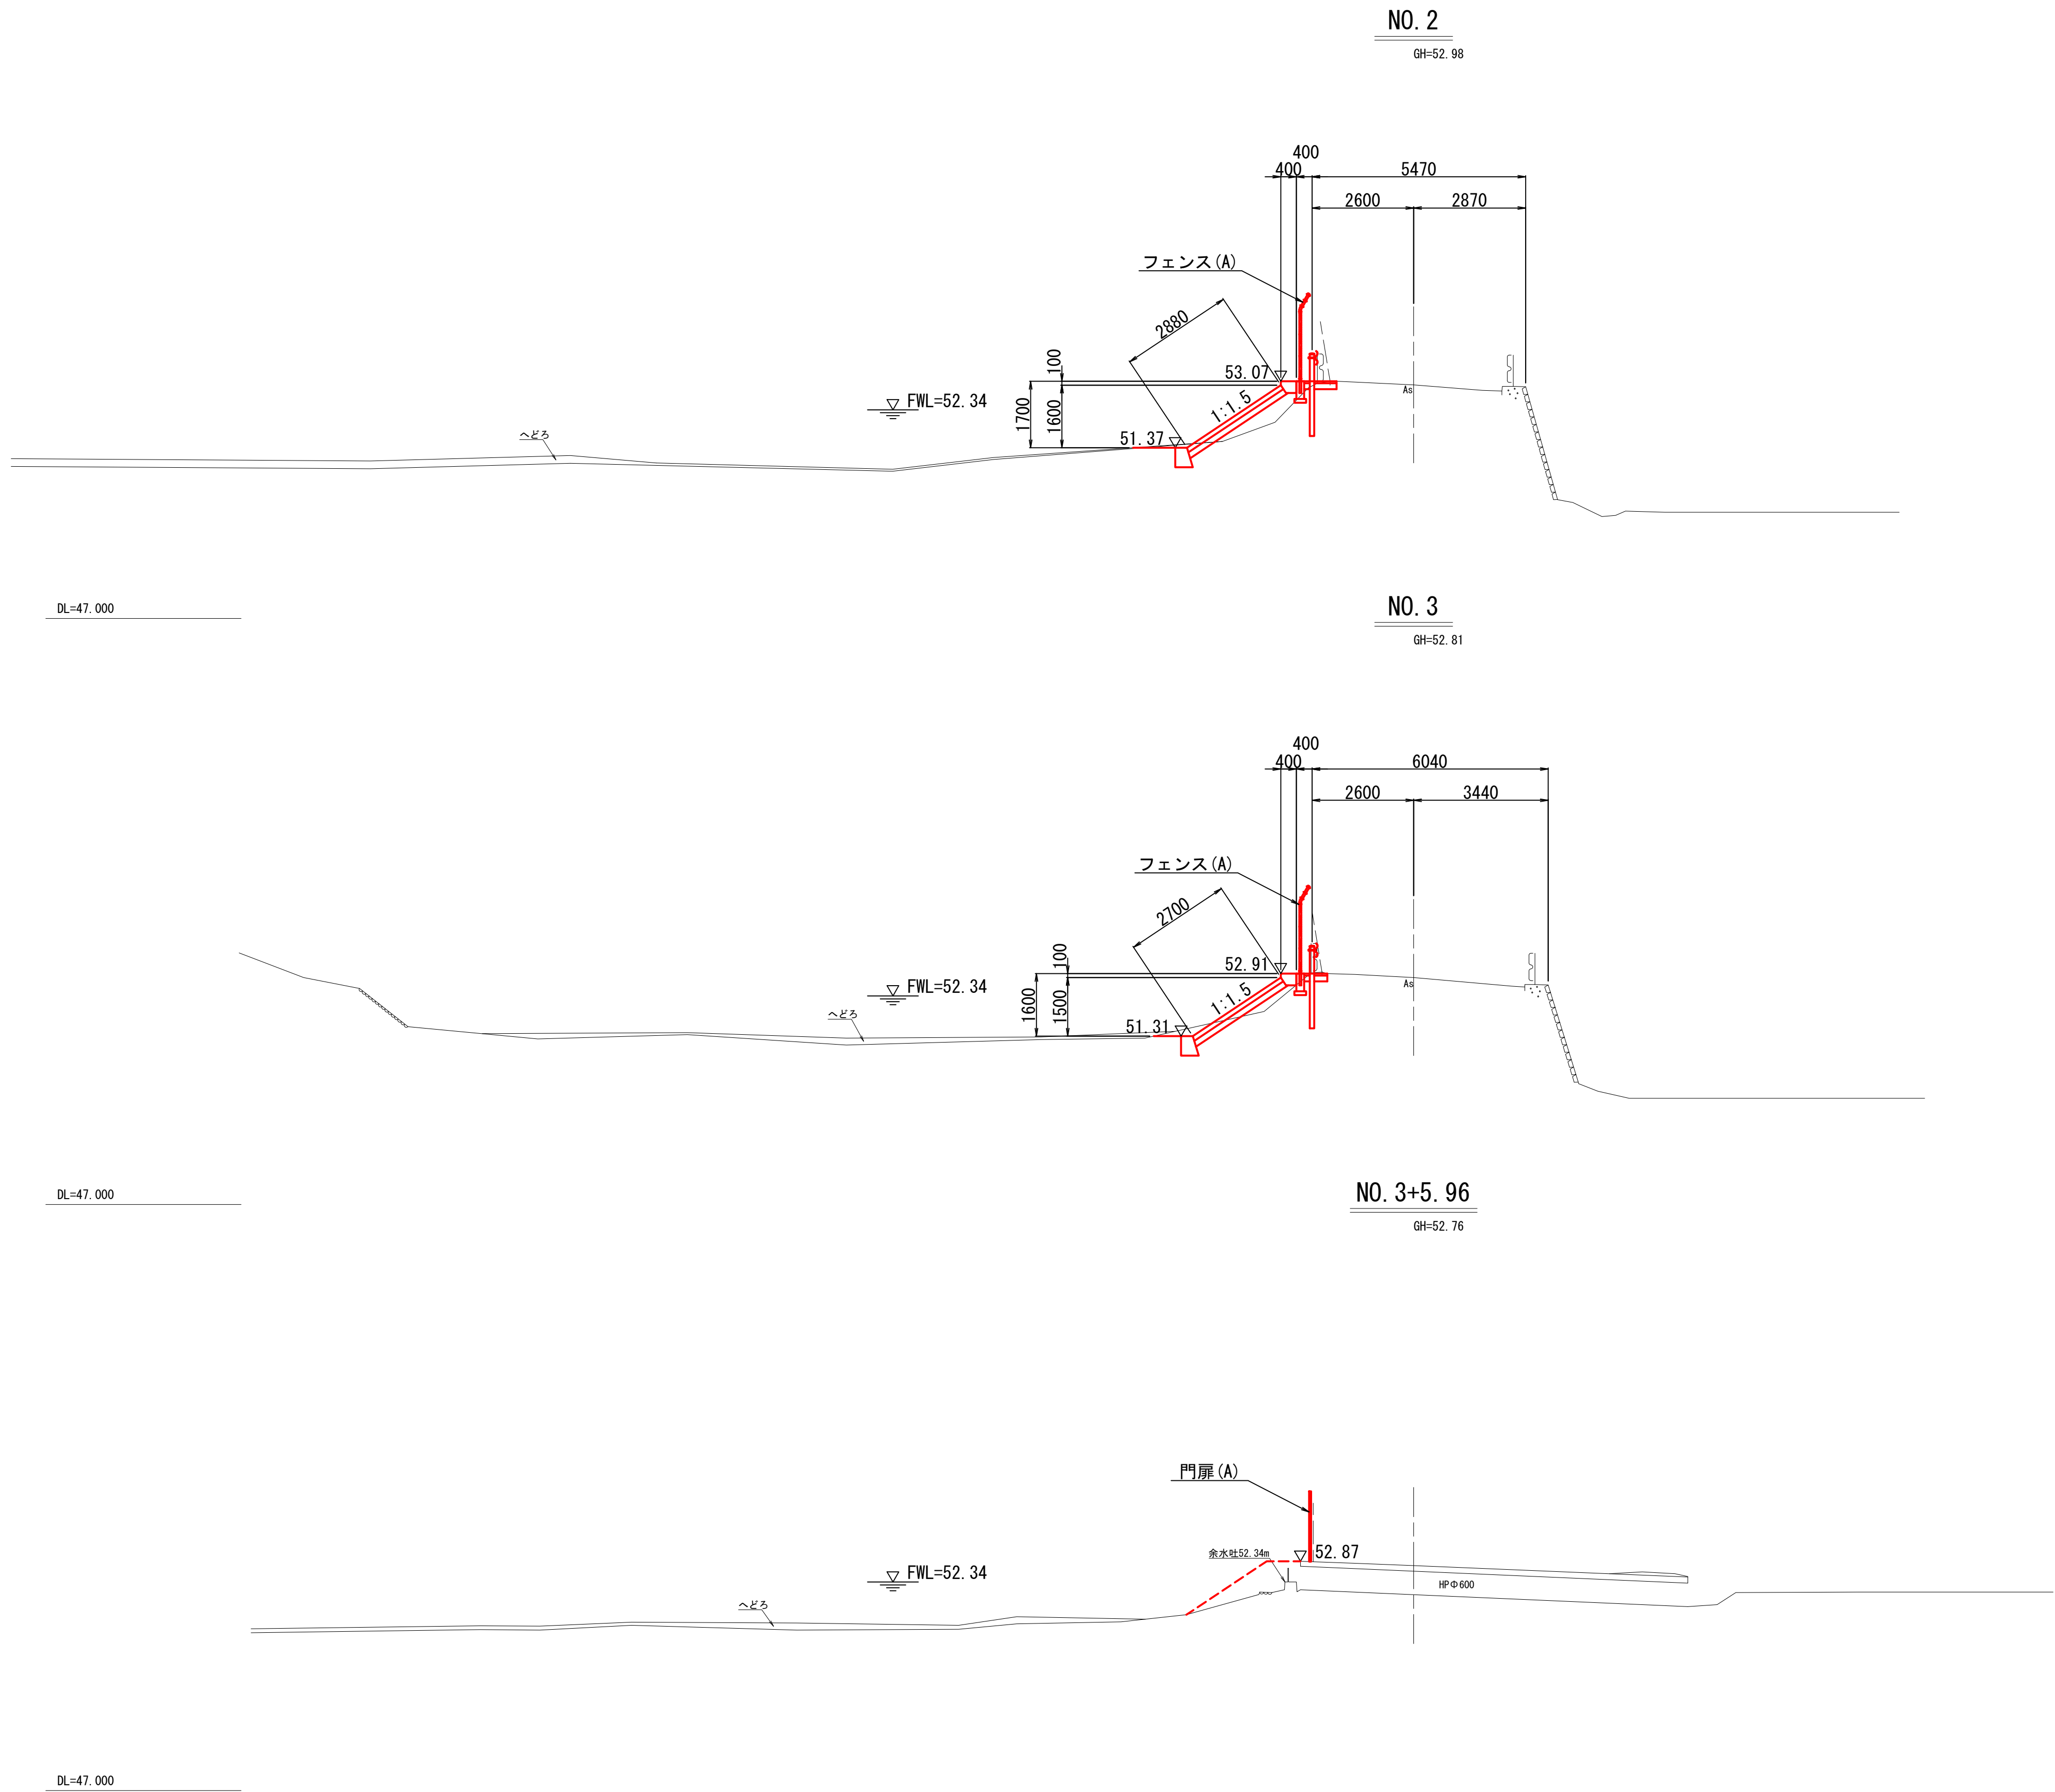

工事年度	令和 8 年度	番号	6 / 14
工 事 名	寺かさんど池改修工事		
名 称	横断図(2)	縮尺	1/200
交野市都市まちづくり部土木整備課			


横断図(3) S=1:200

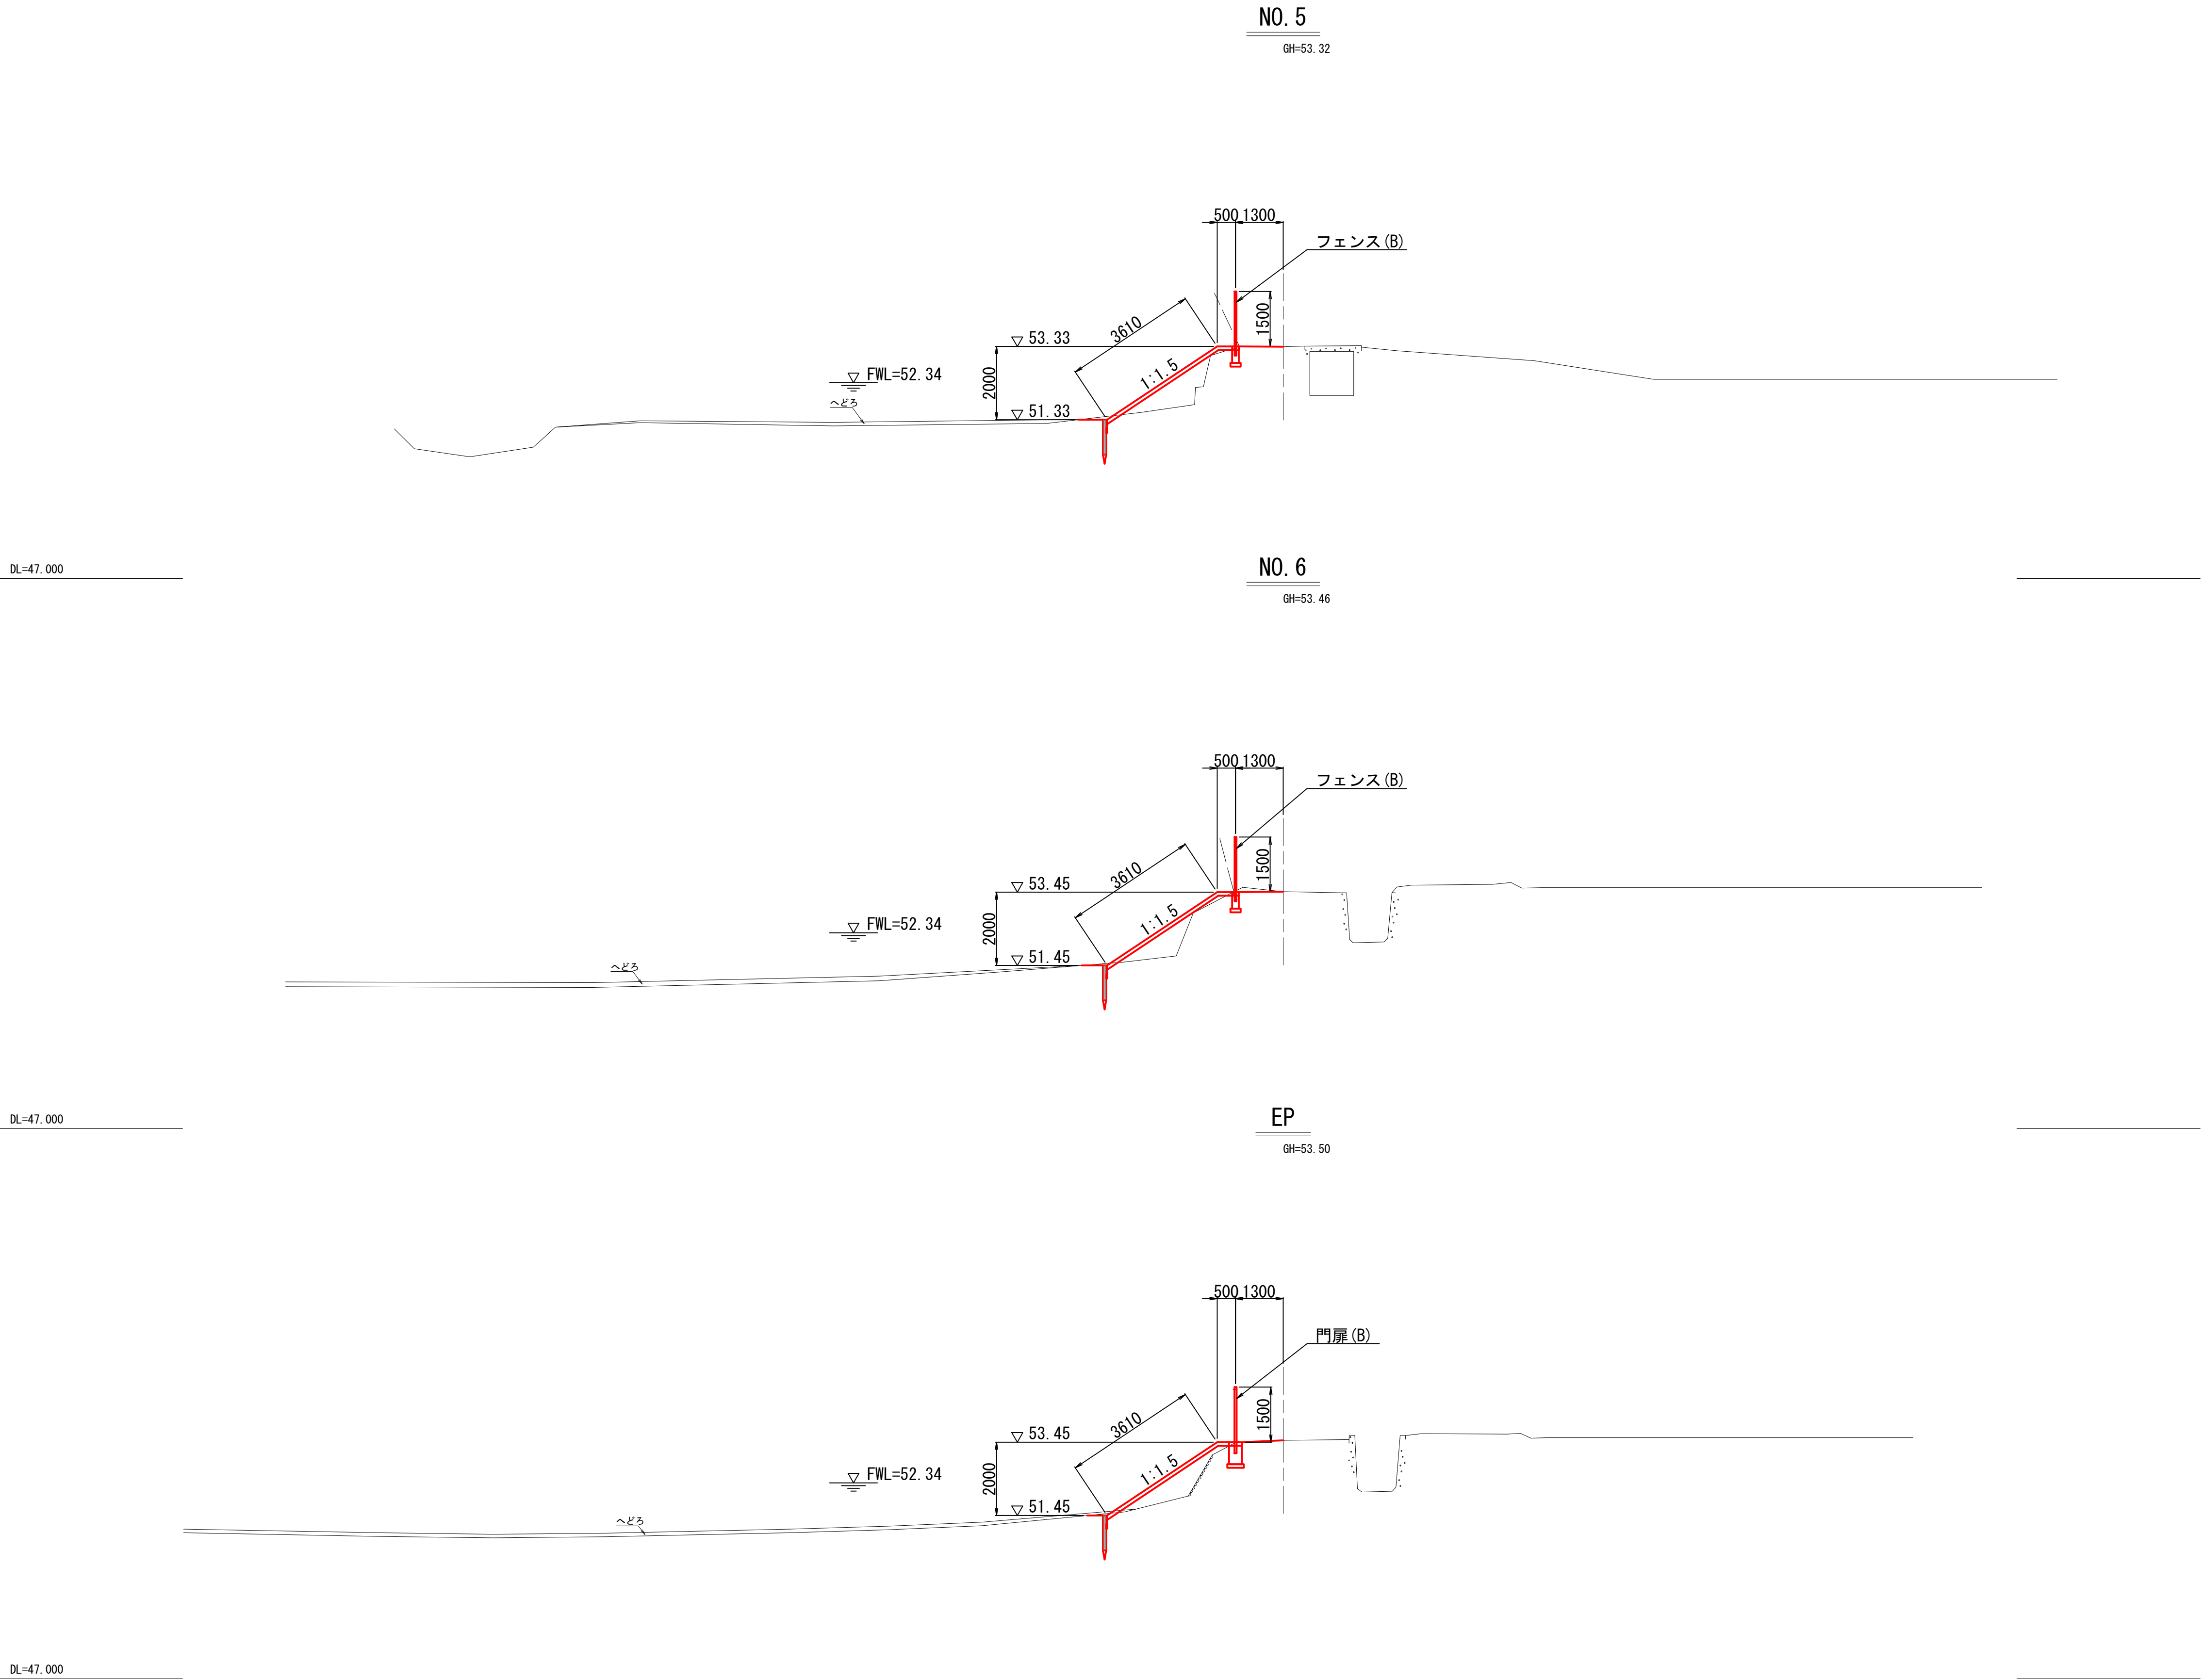

工事年度	令和 8 年度	番号	7 / 14
工 事 名	寺かさんど池改修工事		
名 称	横断図(3)	縮尺	1/200
交野市都市まちづくり部土木整備課			

西側護岸工構造図(1)
(張ブロック)


張ブロック展開図

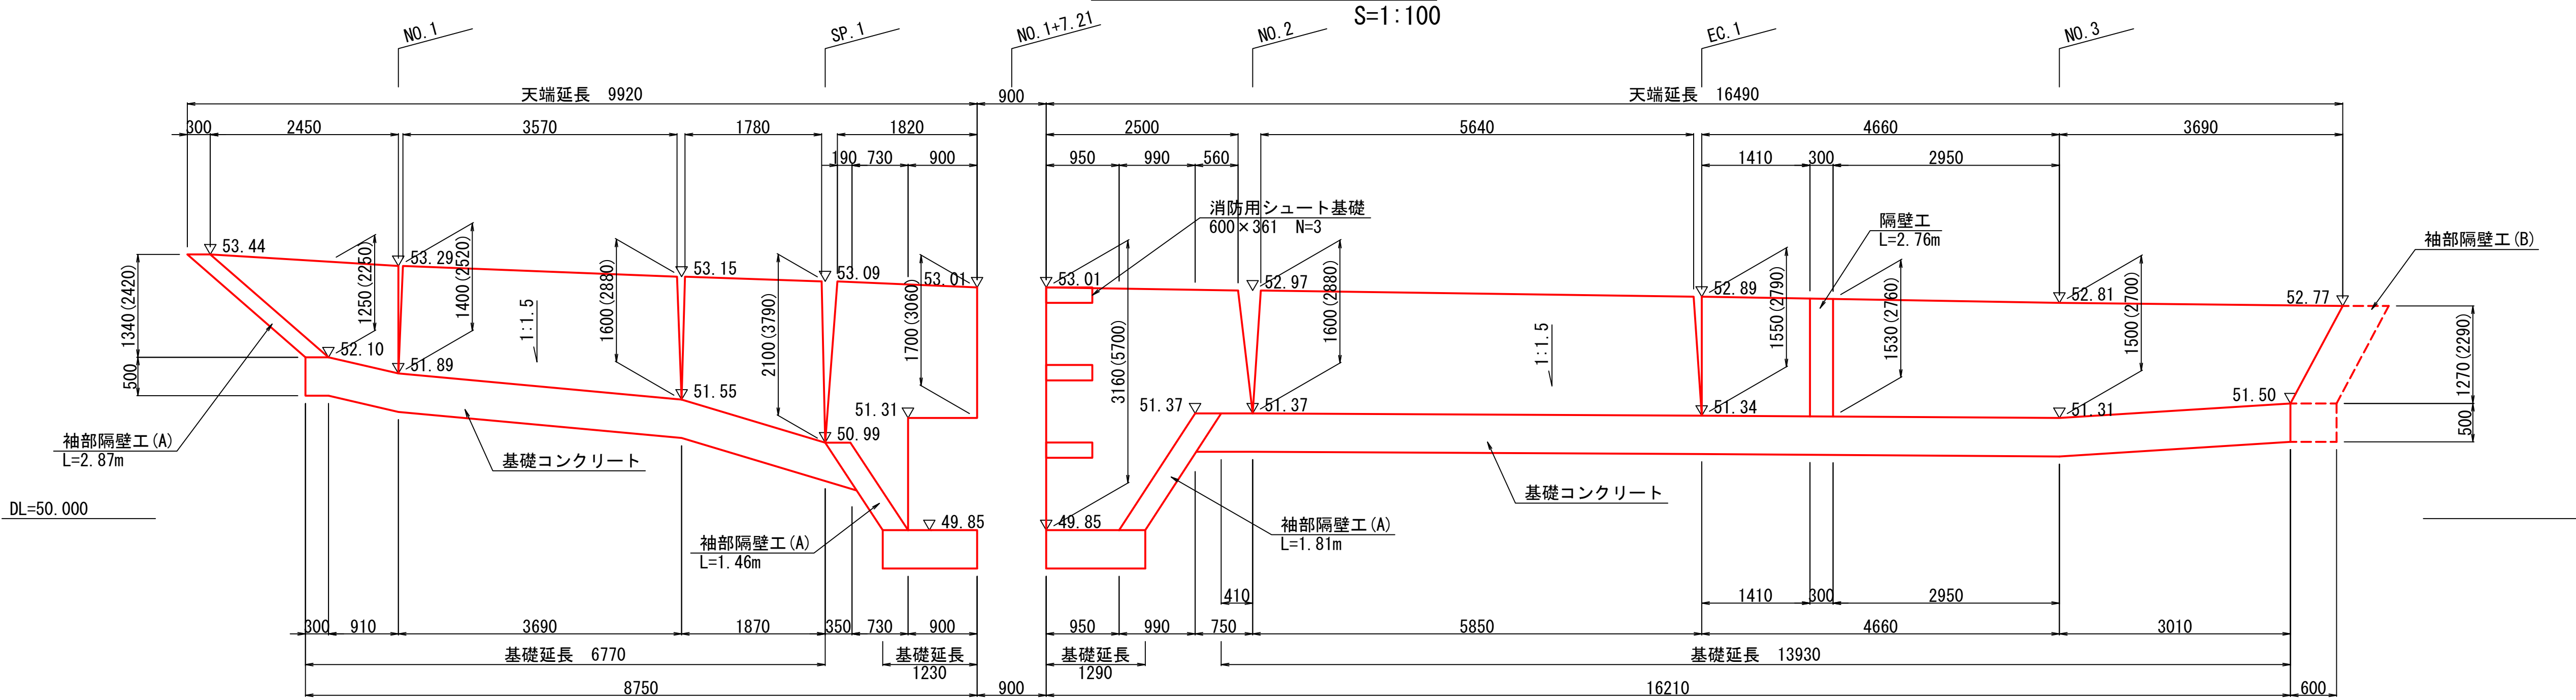

※ 展開図の () 寸法は斜長を表す。

標準断面図


S=1:100

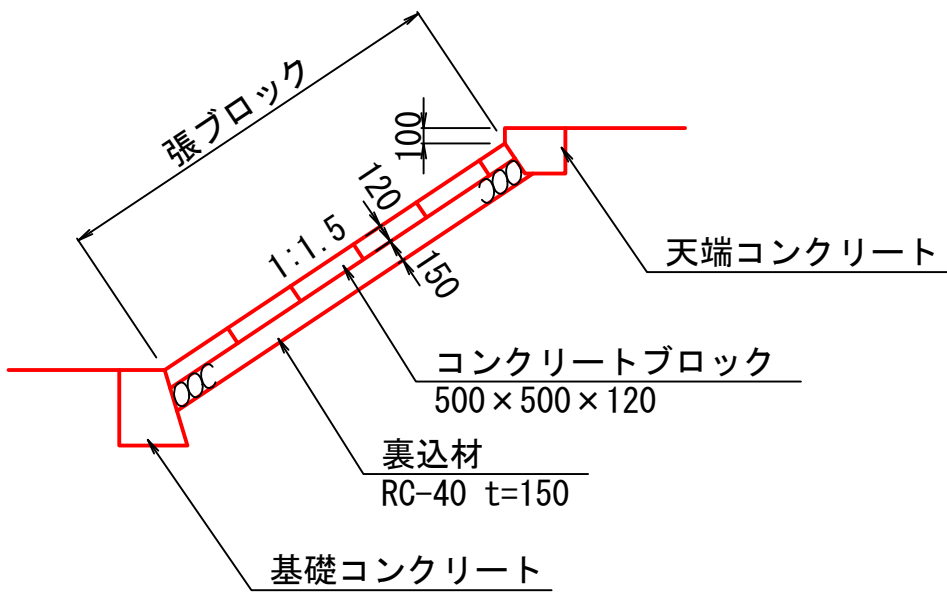

※ 中央に水抜孔を設けたブロックを8個に1個 (2m²に1箇所) 用いること。
水抜孔は満水位 (FWL) 以下の部分に設けること。


天端コンクリート

S=1:40

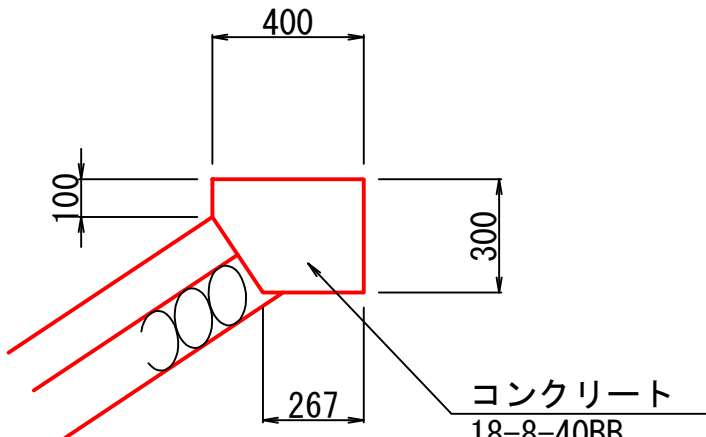

基礎コンクリート


S=1:40

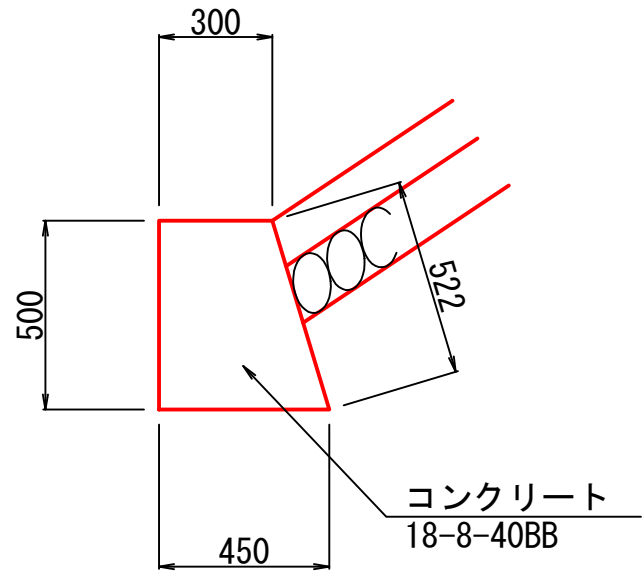

※ 基礎コンクリート及び天端コンクリートについて、目地材 (エラスチックフィラー t=10mm) を10mに1箇所設置すること。


隔壁工

S=1:40

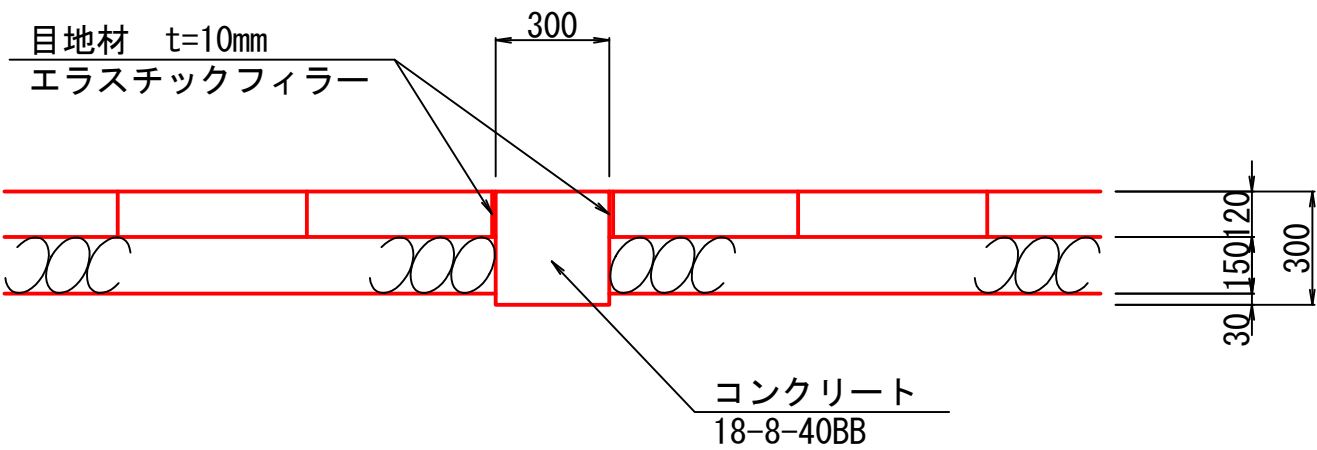


袖部隔壁工 (A)

S=1:40

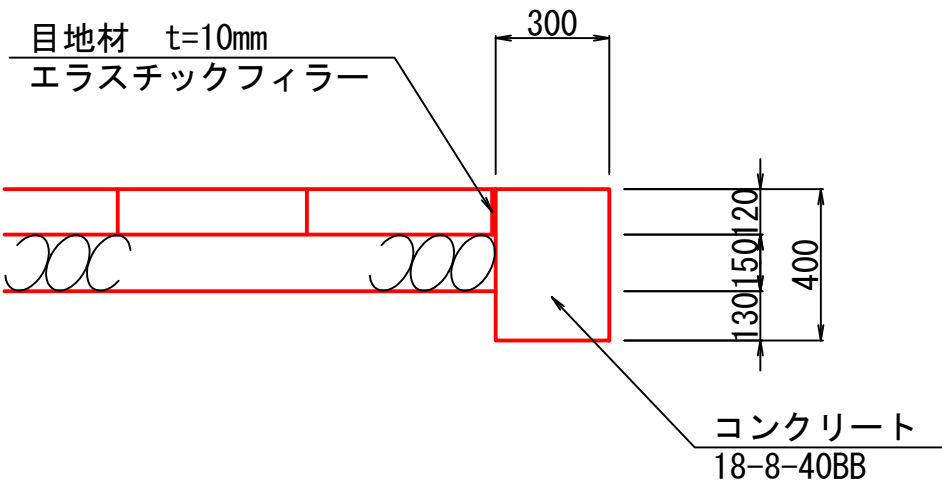

袖部隔壁工 (B)

S=1:100

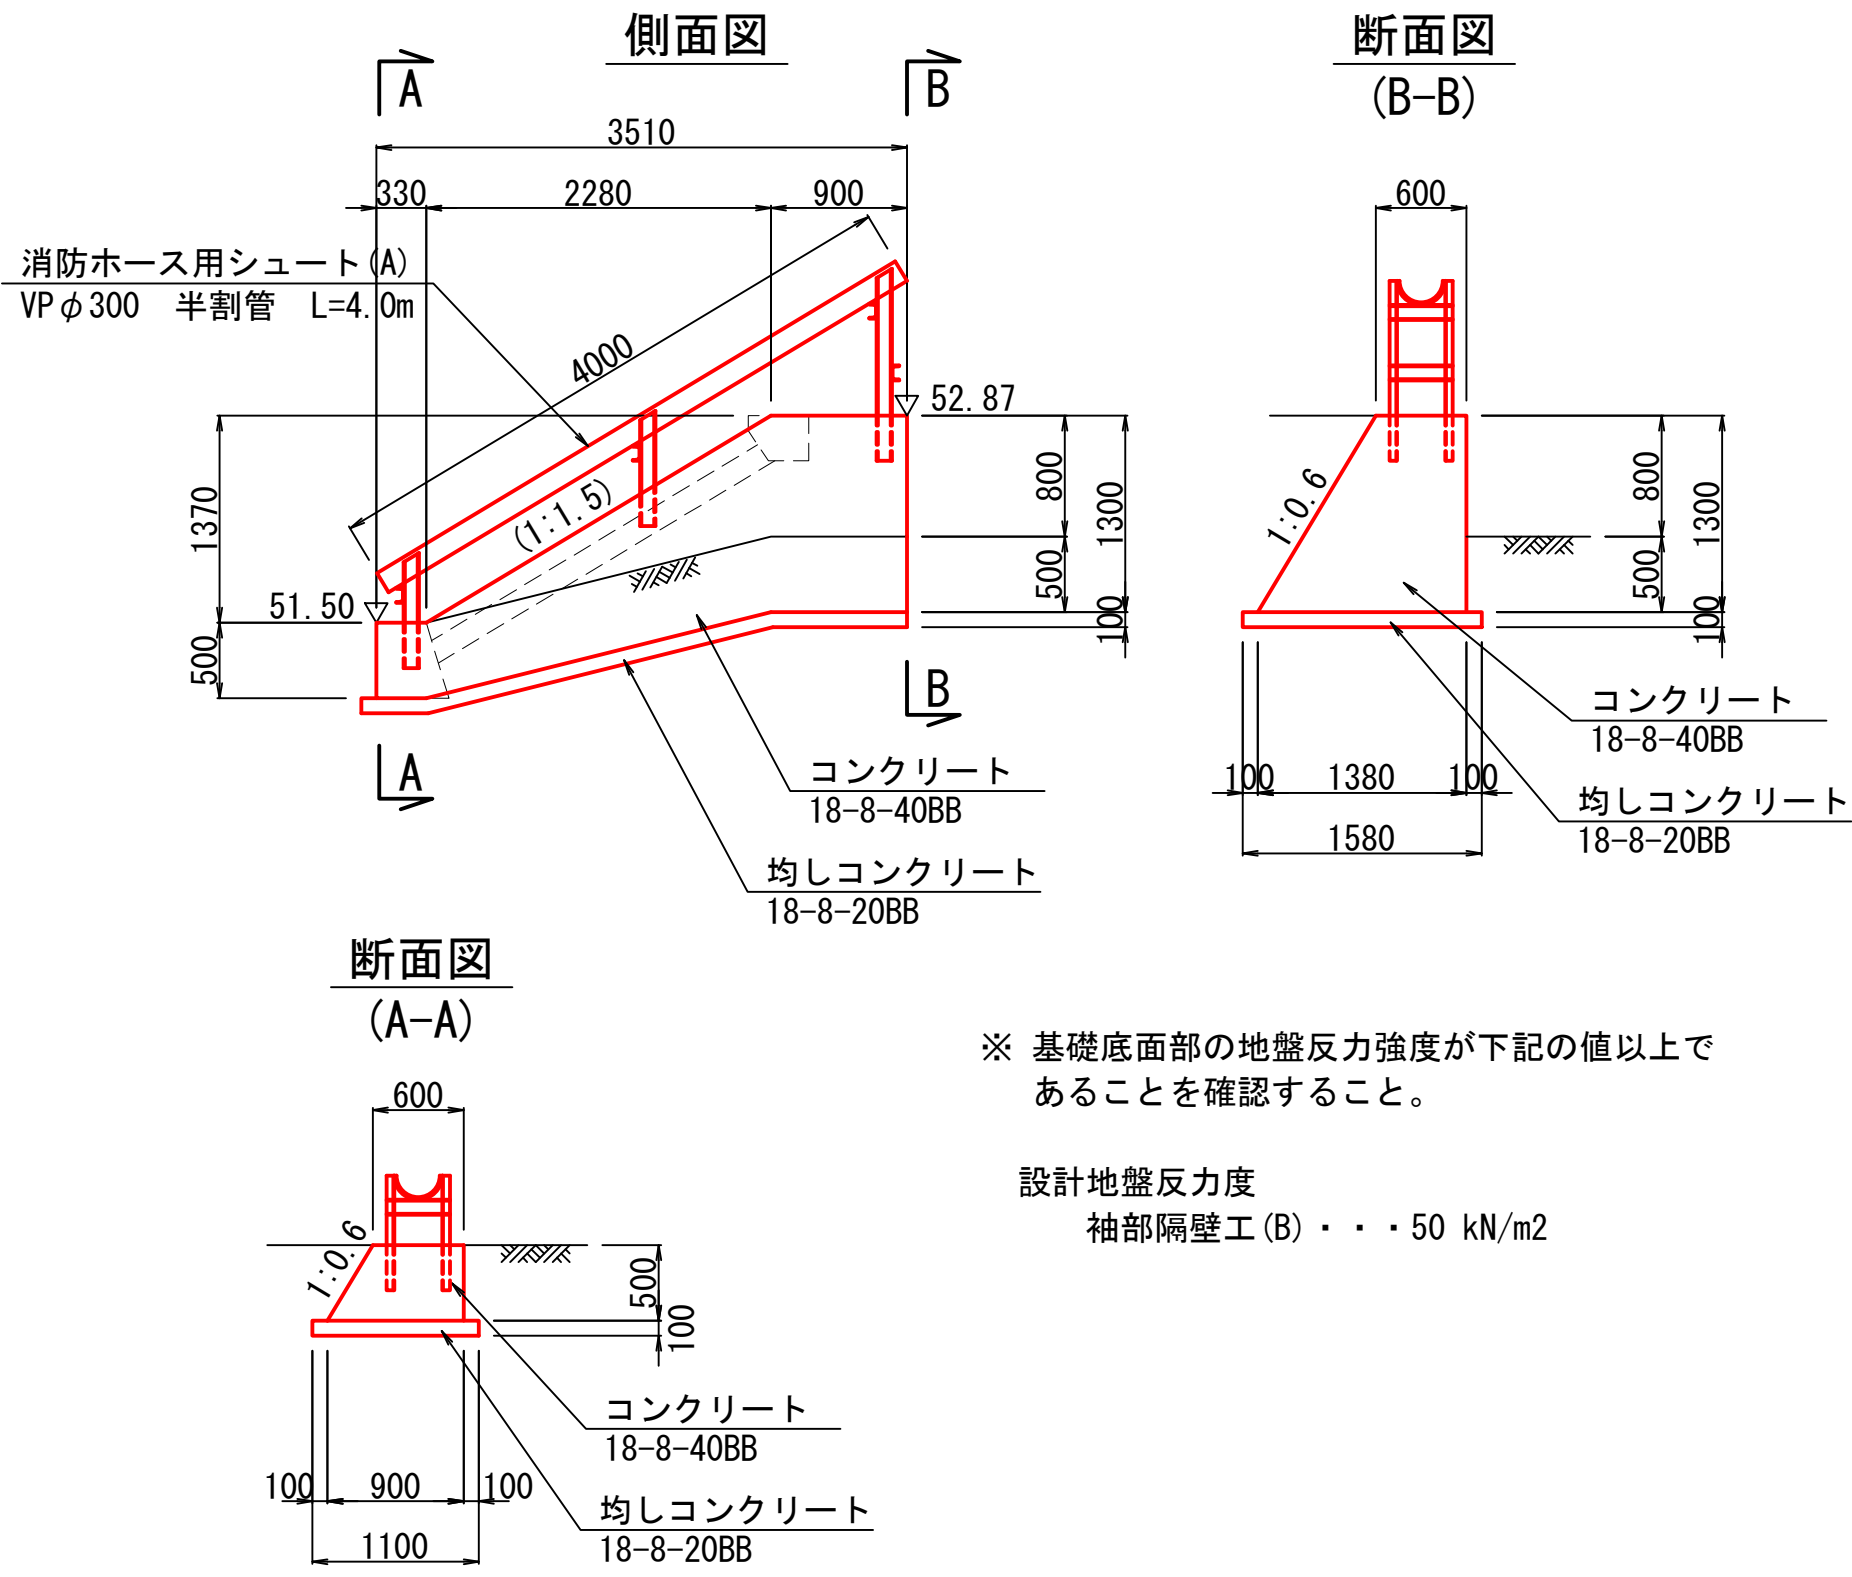

※ 基礎底面部の地盤反力強度が下記の値以上であることを確認すること。

設計地盤反力度
袖部隔壁工 (B) . . . 50 kN/m²


注) 本工事で使用する生コンクリートのWC比は、鉄筋コンクリートの場合は55%以下、無筋 (均し) コンクリートの場合は60%以下とする。単位水量は粗骨材の最大寸法が20mm~25mmの場合は175kg/m³以下、40mmの場合は165kg/m³以下とする。

工事年度	令和 8 年度	番号	8 / 14
工 事 名	寺かさんど池改修工事		
名 称	西側護岸工構造図(1)	縮尺	1/100
交野市都市まちづくり部土木整備課			

西側護岸工構造図(2)
(取水施設階段)


平面図

S=1:100

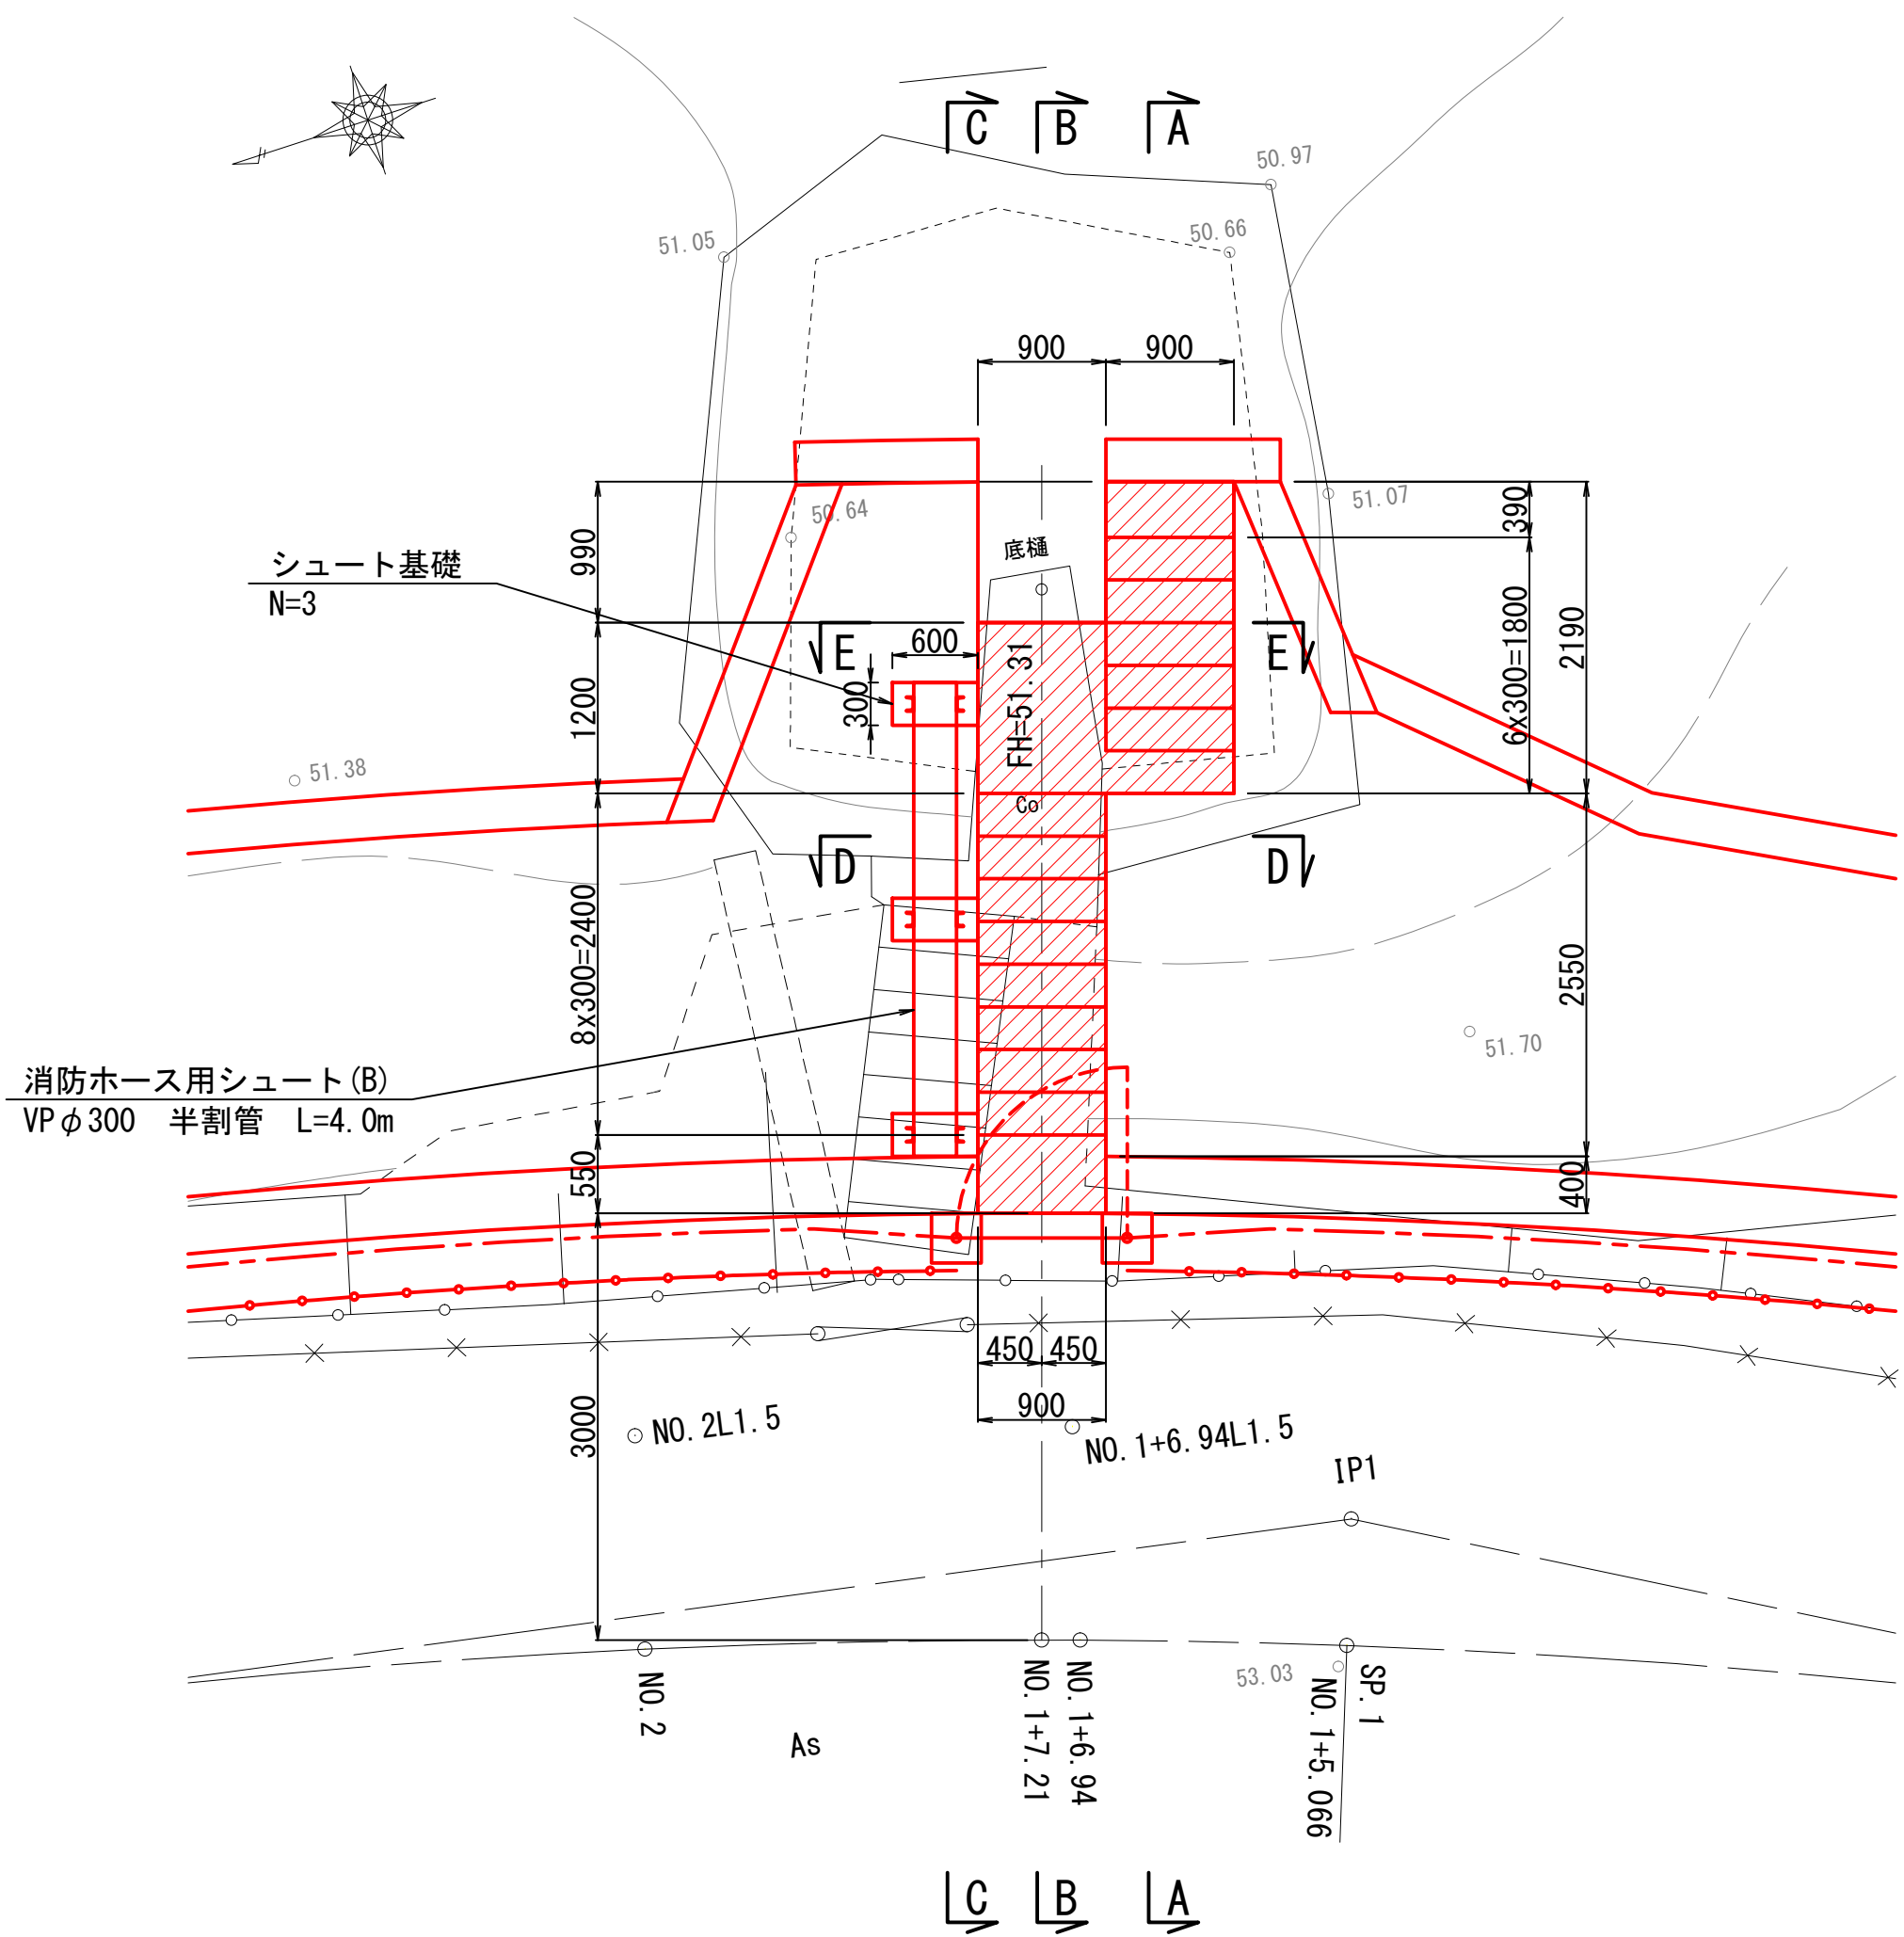


縦断図(A)

S=1:100

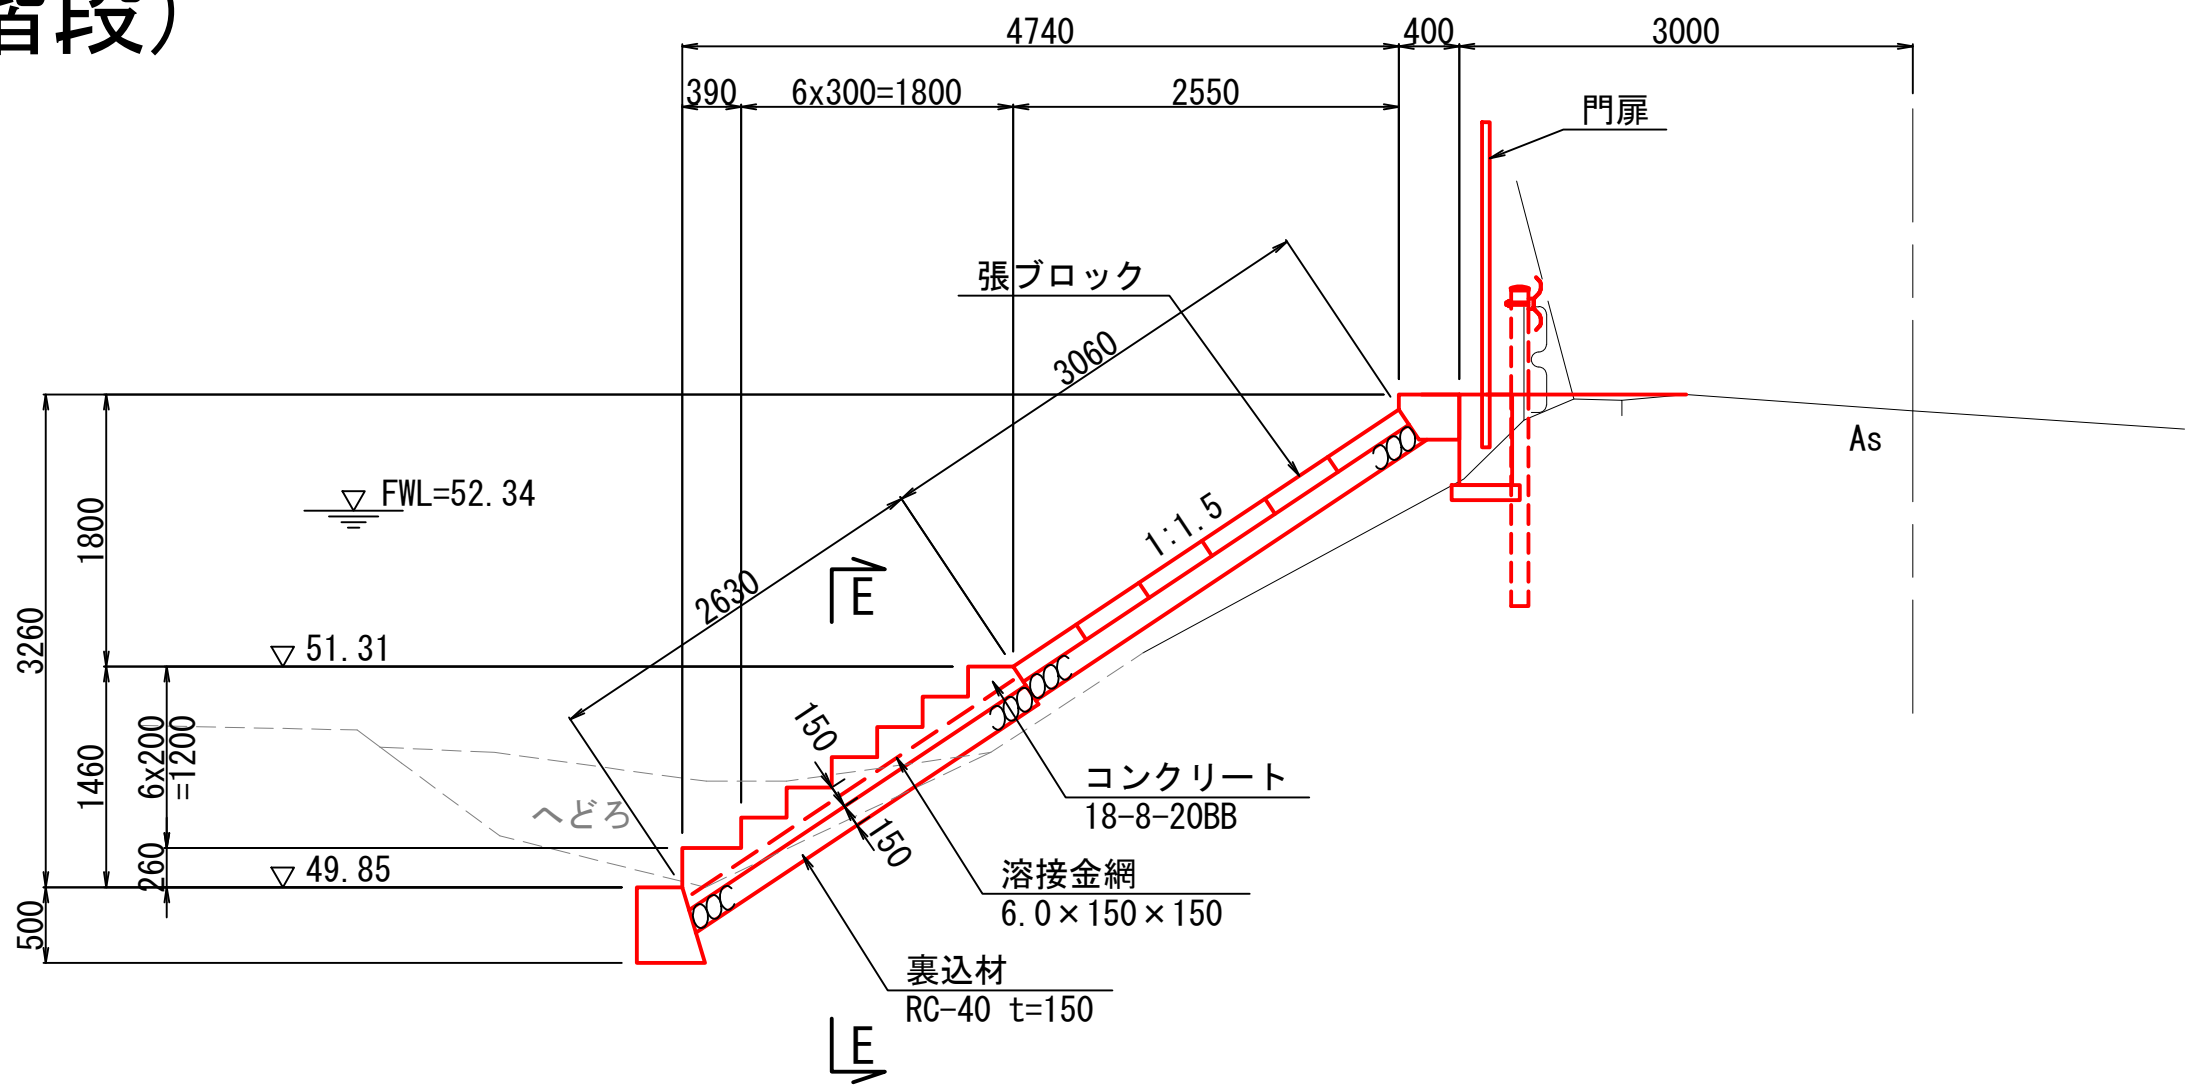


縦断図(B)

S=1:100

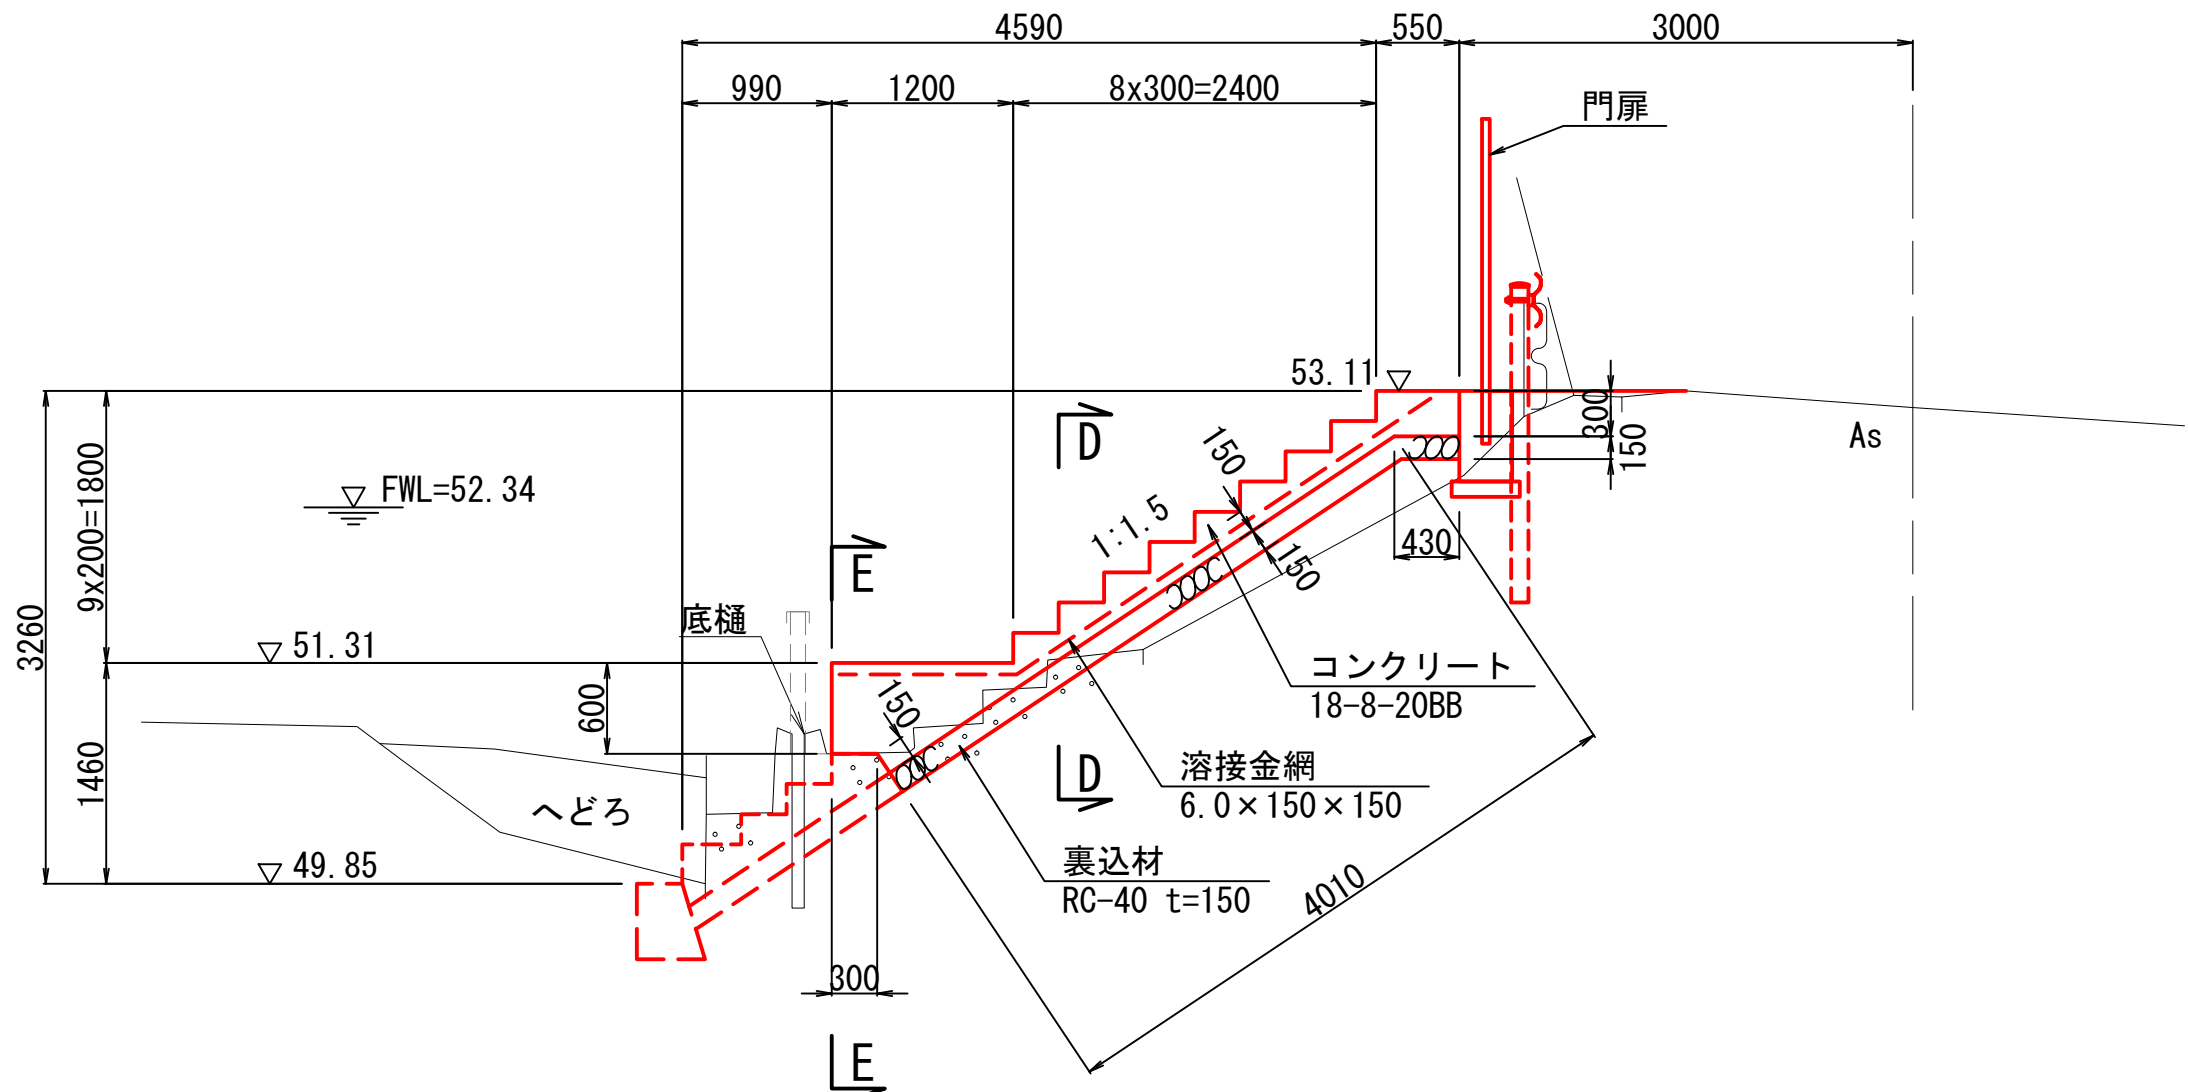


縦断図(C)

S=1:100

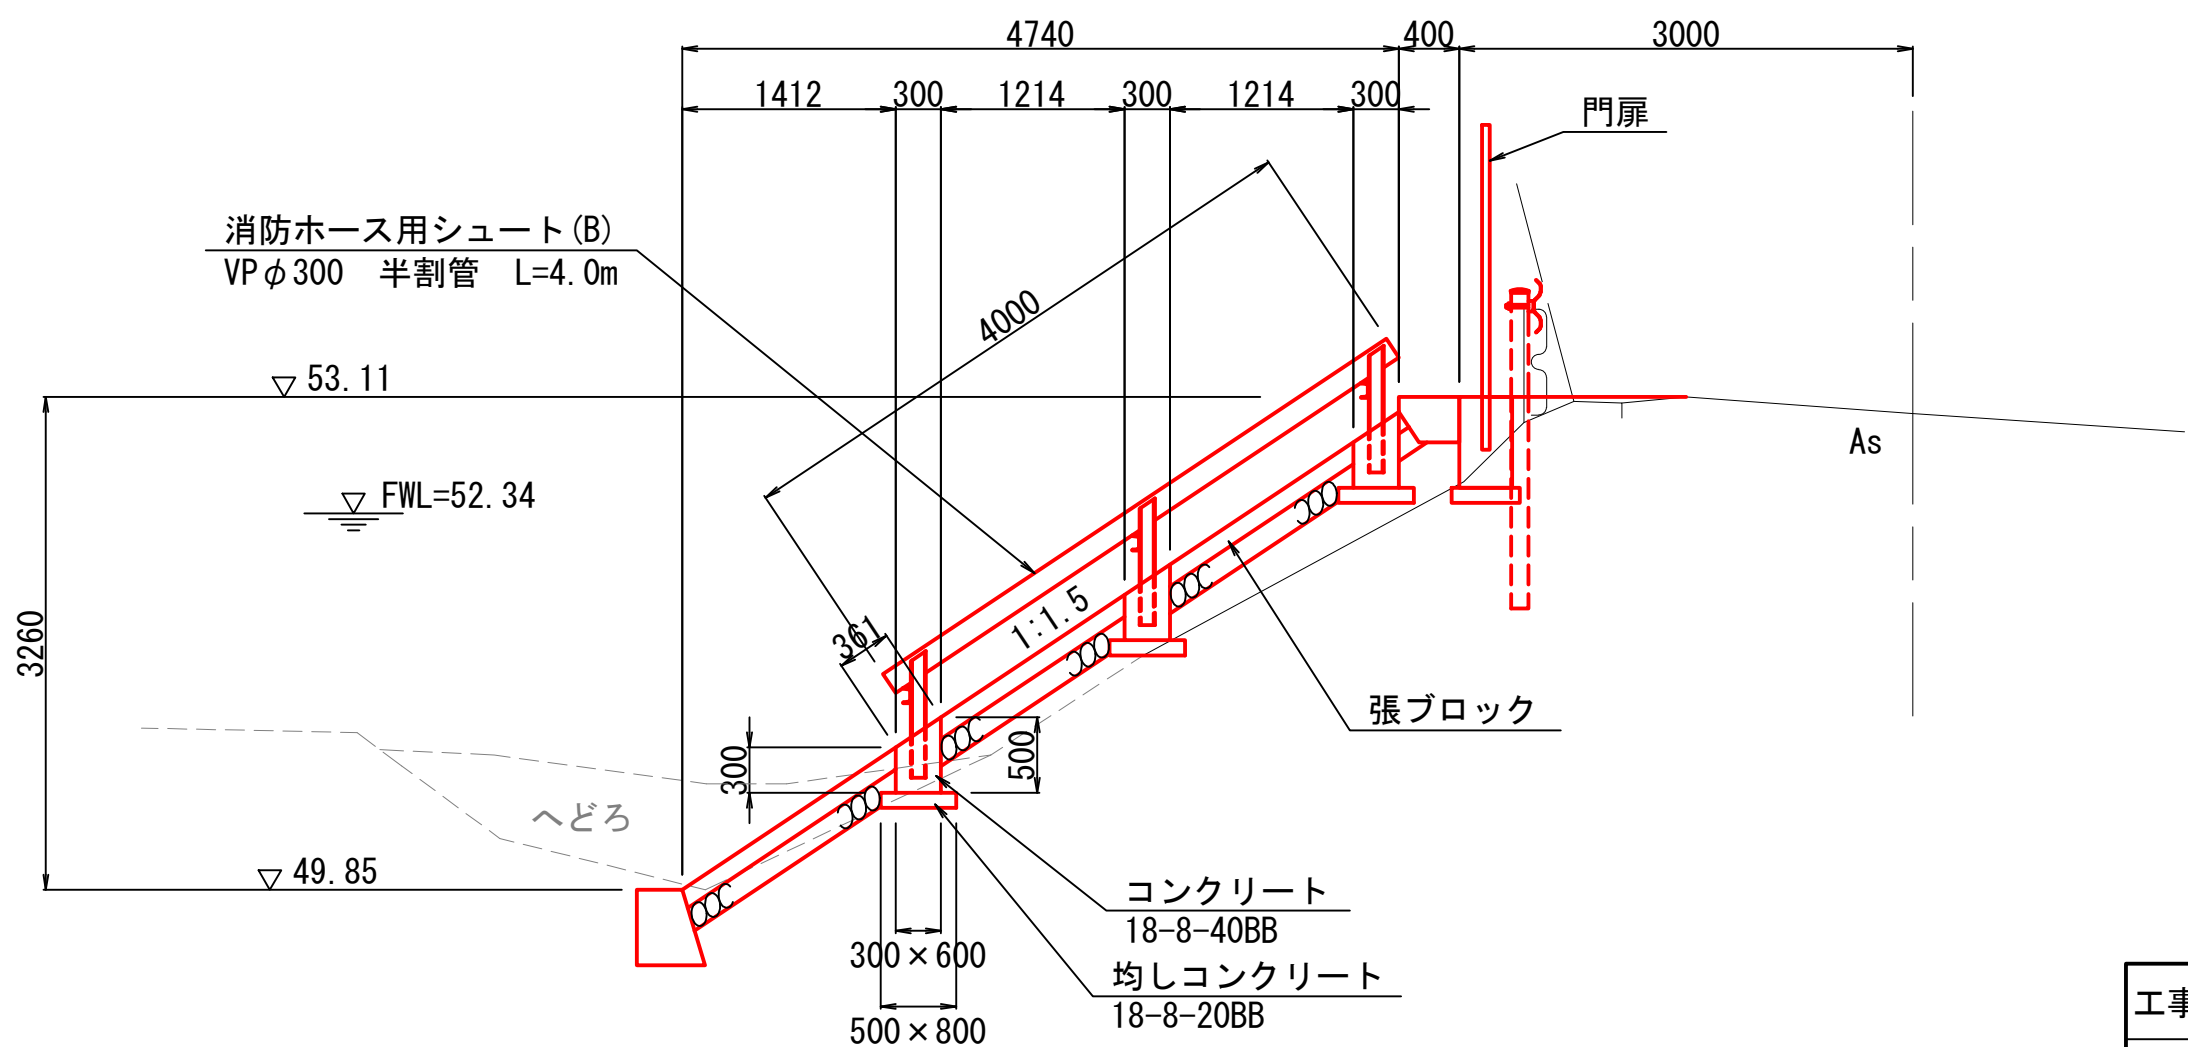


断面図(D)

S=1:40

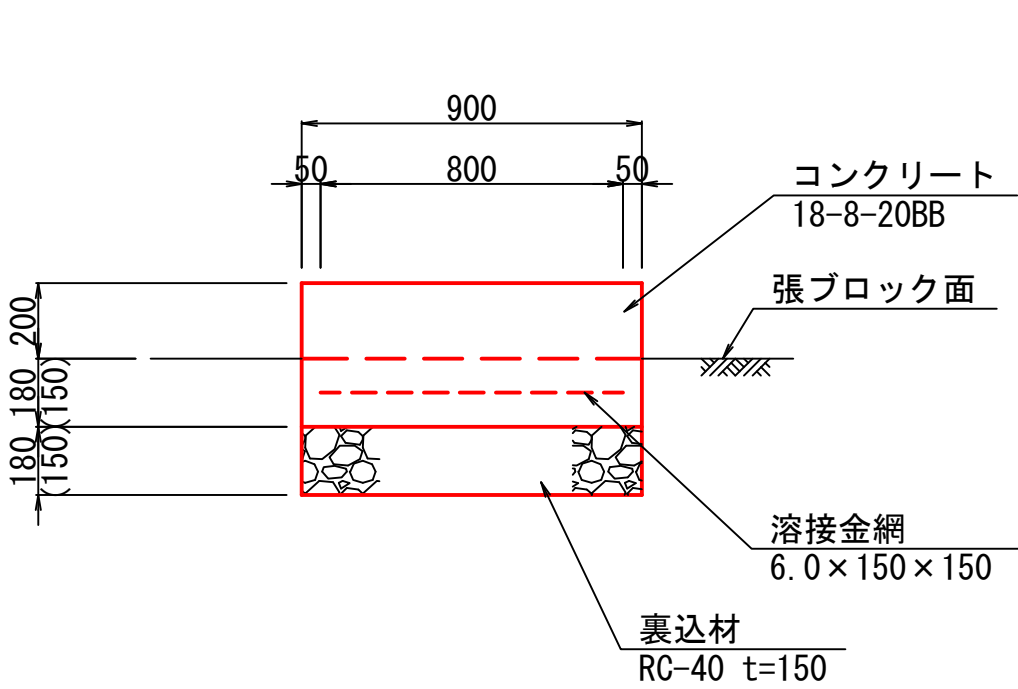

断面図(E)

S=1:40

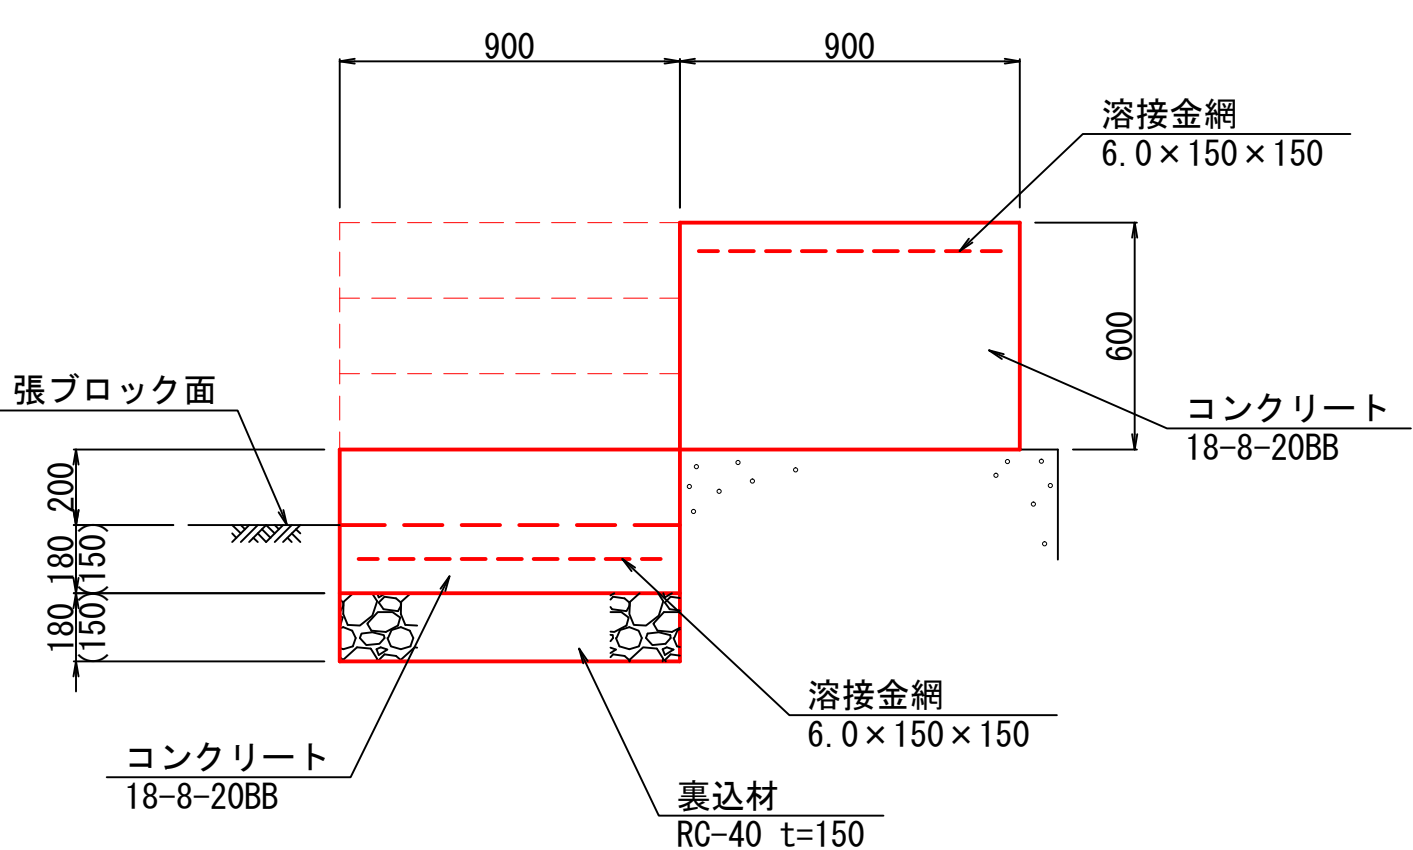


注) 本工事で使用する生コンクリートのWC比は、鉄筋コンクリートの場合は55%以下、無筋(均し)コンクリートの場合は60%以下とする。単位水量は粗骨材の最大寸法が20mm~25mmの場合は175kg/m3以下、40mmの場合は165kg/m3以下とする。


工事年度	令和 8 年度	番号	9 / 14
工 事 名	寺かさんど池改修工事		
名 称	西側護岸工構造図(2)	縮尺	1/100
交野市都市まちづくり部土木整備課			

西側護岸工構造図(3)
(付帯施設)


フェンス(A)
S=1:40
(H=1.8m 忍び返し)

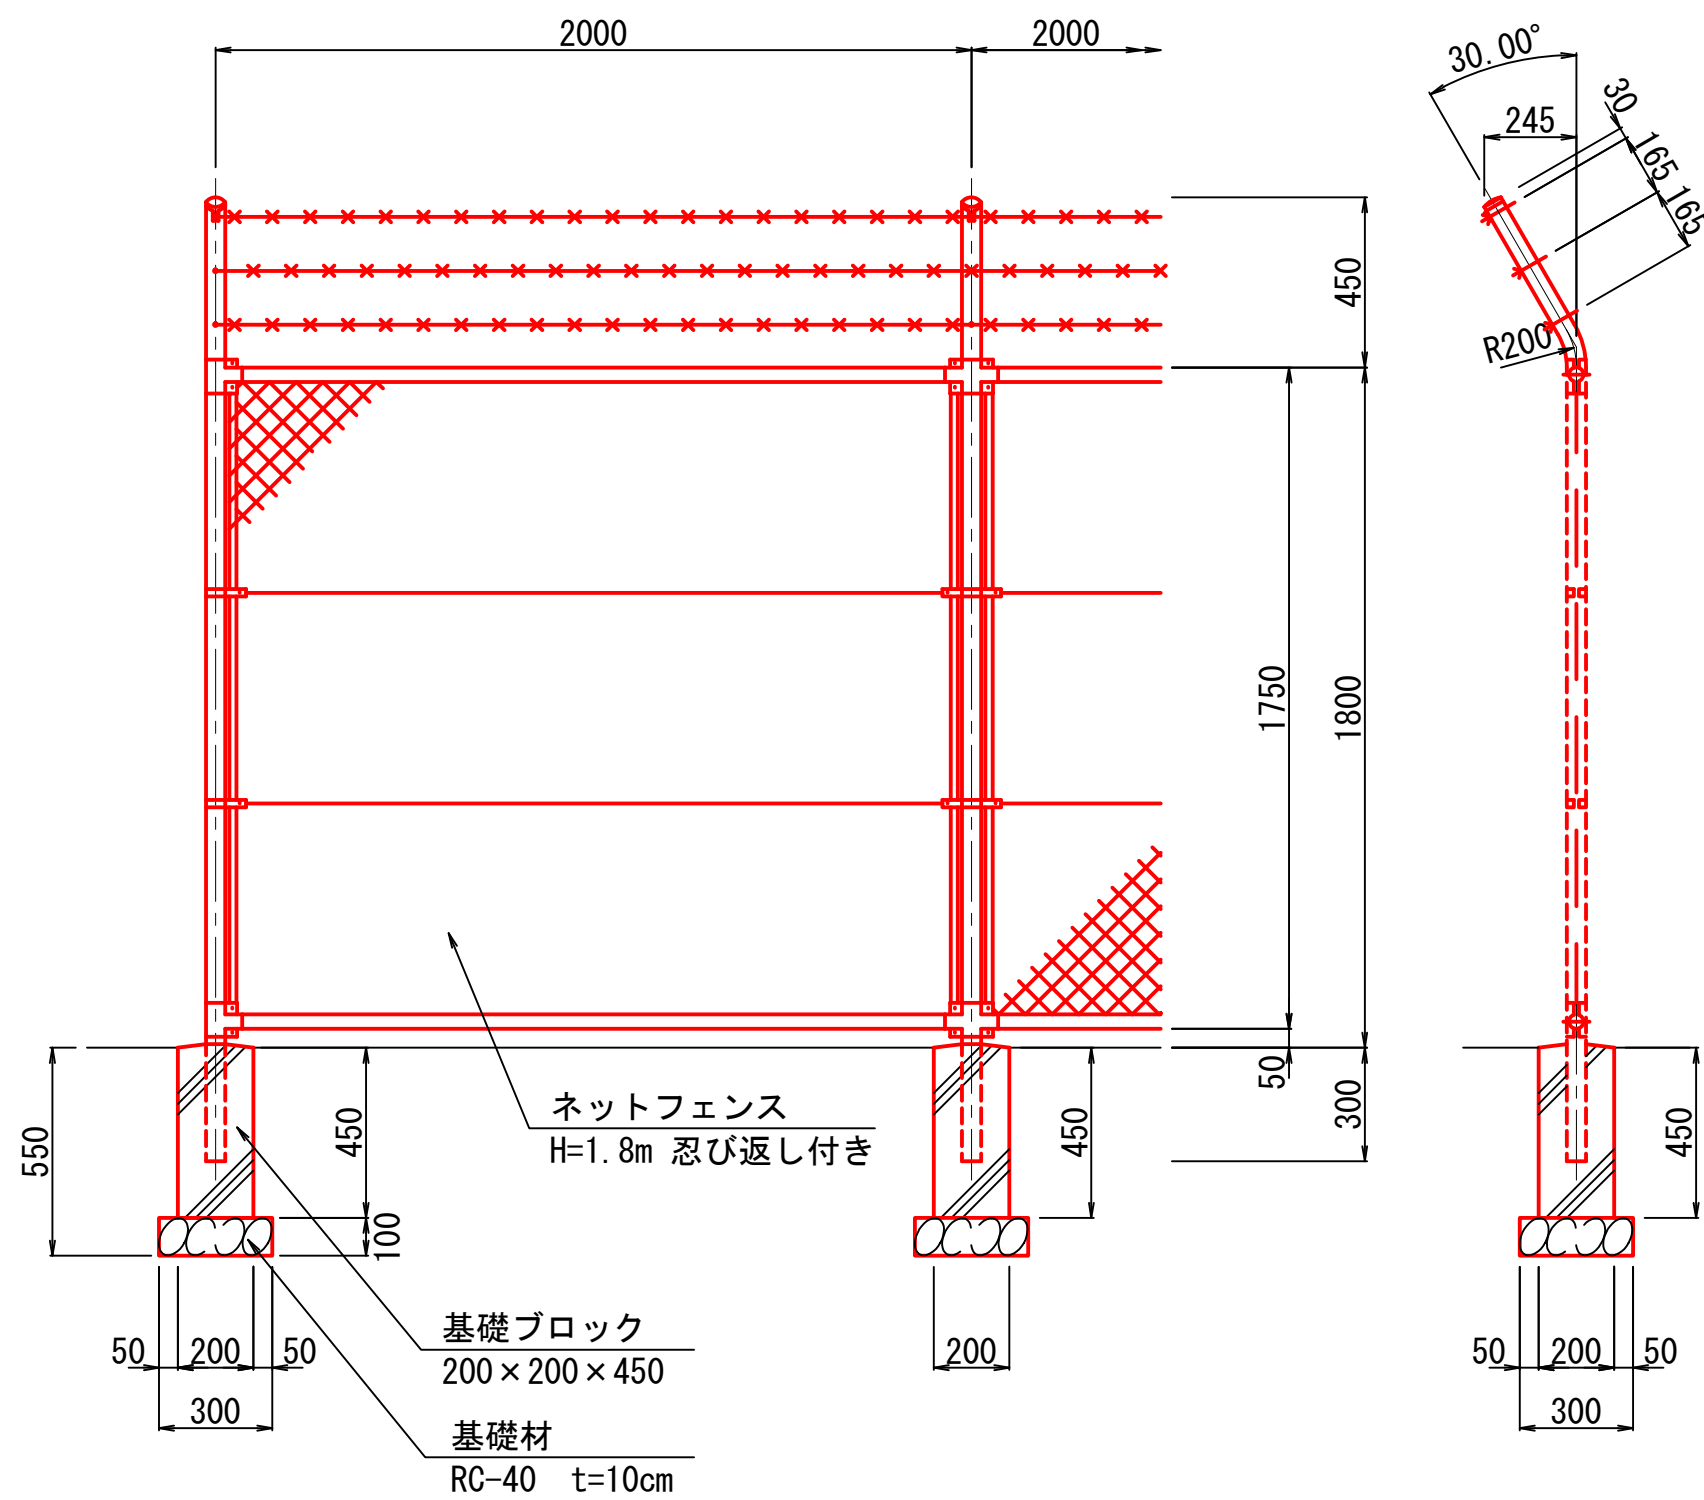


ガードレール
Gr-C-4E
S=1:40

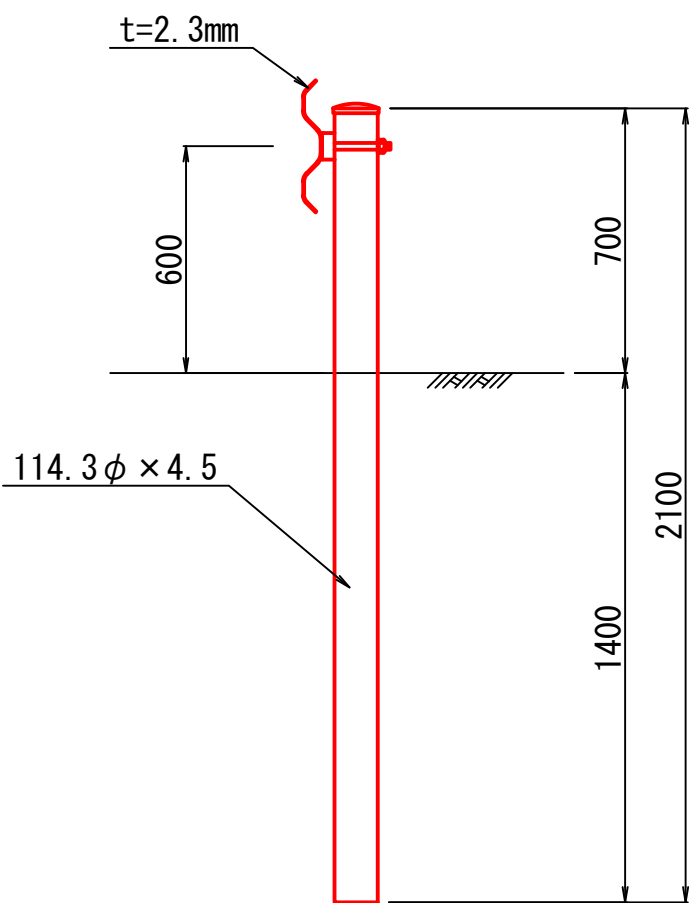

門扉(A)
S=1:40
(W=1.2m H=1.8m)

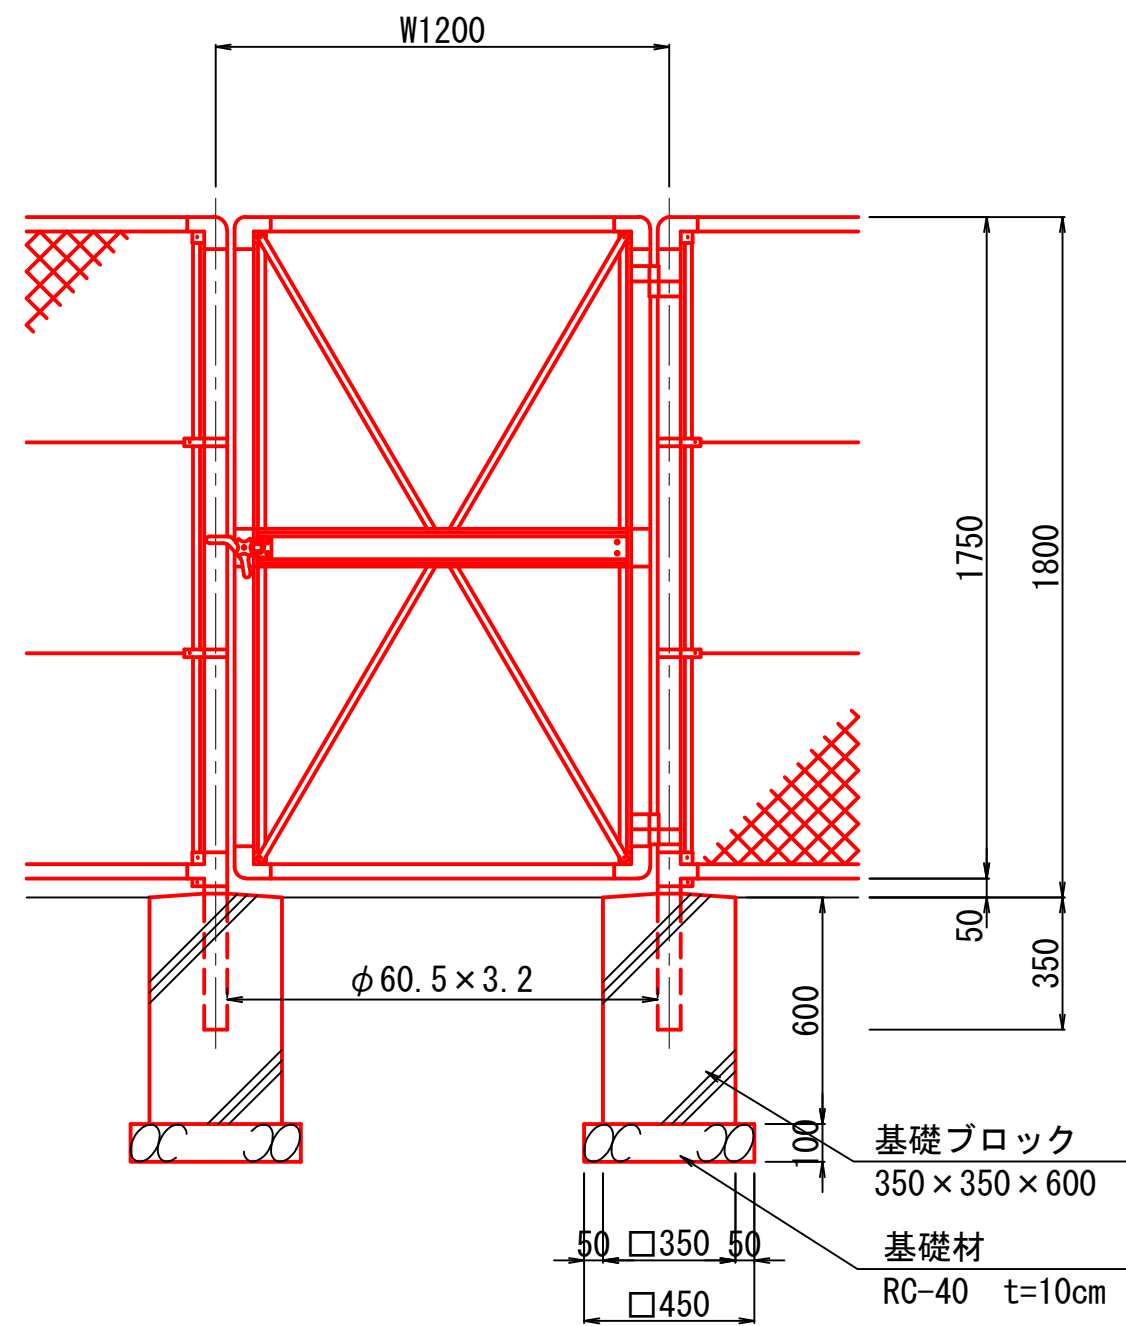

アスファルト舗装
S=1:20

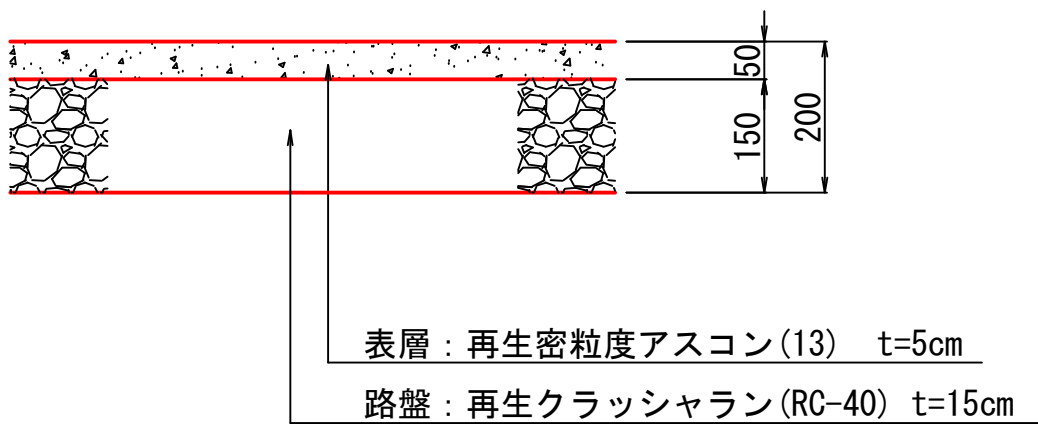


注) 本工事で使用する生コンクリートのWC比は、鉄筋コンクリートの場合は55%以下、無筋(均し)コンクリートの場合は60%以下とする。単位水量は粗骨材の最大寸法が20mm~25mmの場合は175kg/m3以下、40mmの場合は165kg/m3以下とする。

工事年度	令和 8 年度	番号	10 / 14
工 事 名	寺かさんど池改修工事		
名 称	西側護岸工構造図(3)	縮尺	1/40
交野市都市まちづくり部土木整備課			

北側護岸工構造図(1)
(張コンクリート)

張コンクリート展開区


S=1 : 100

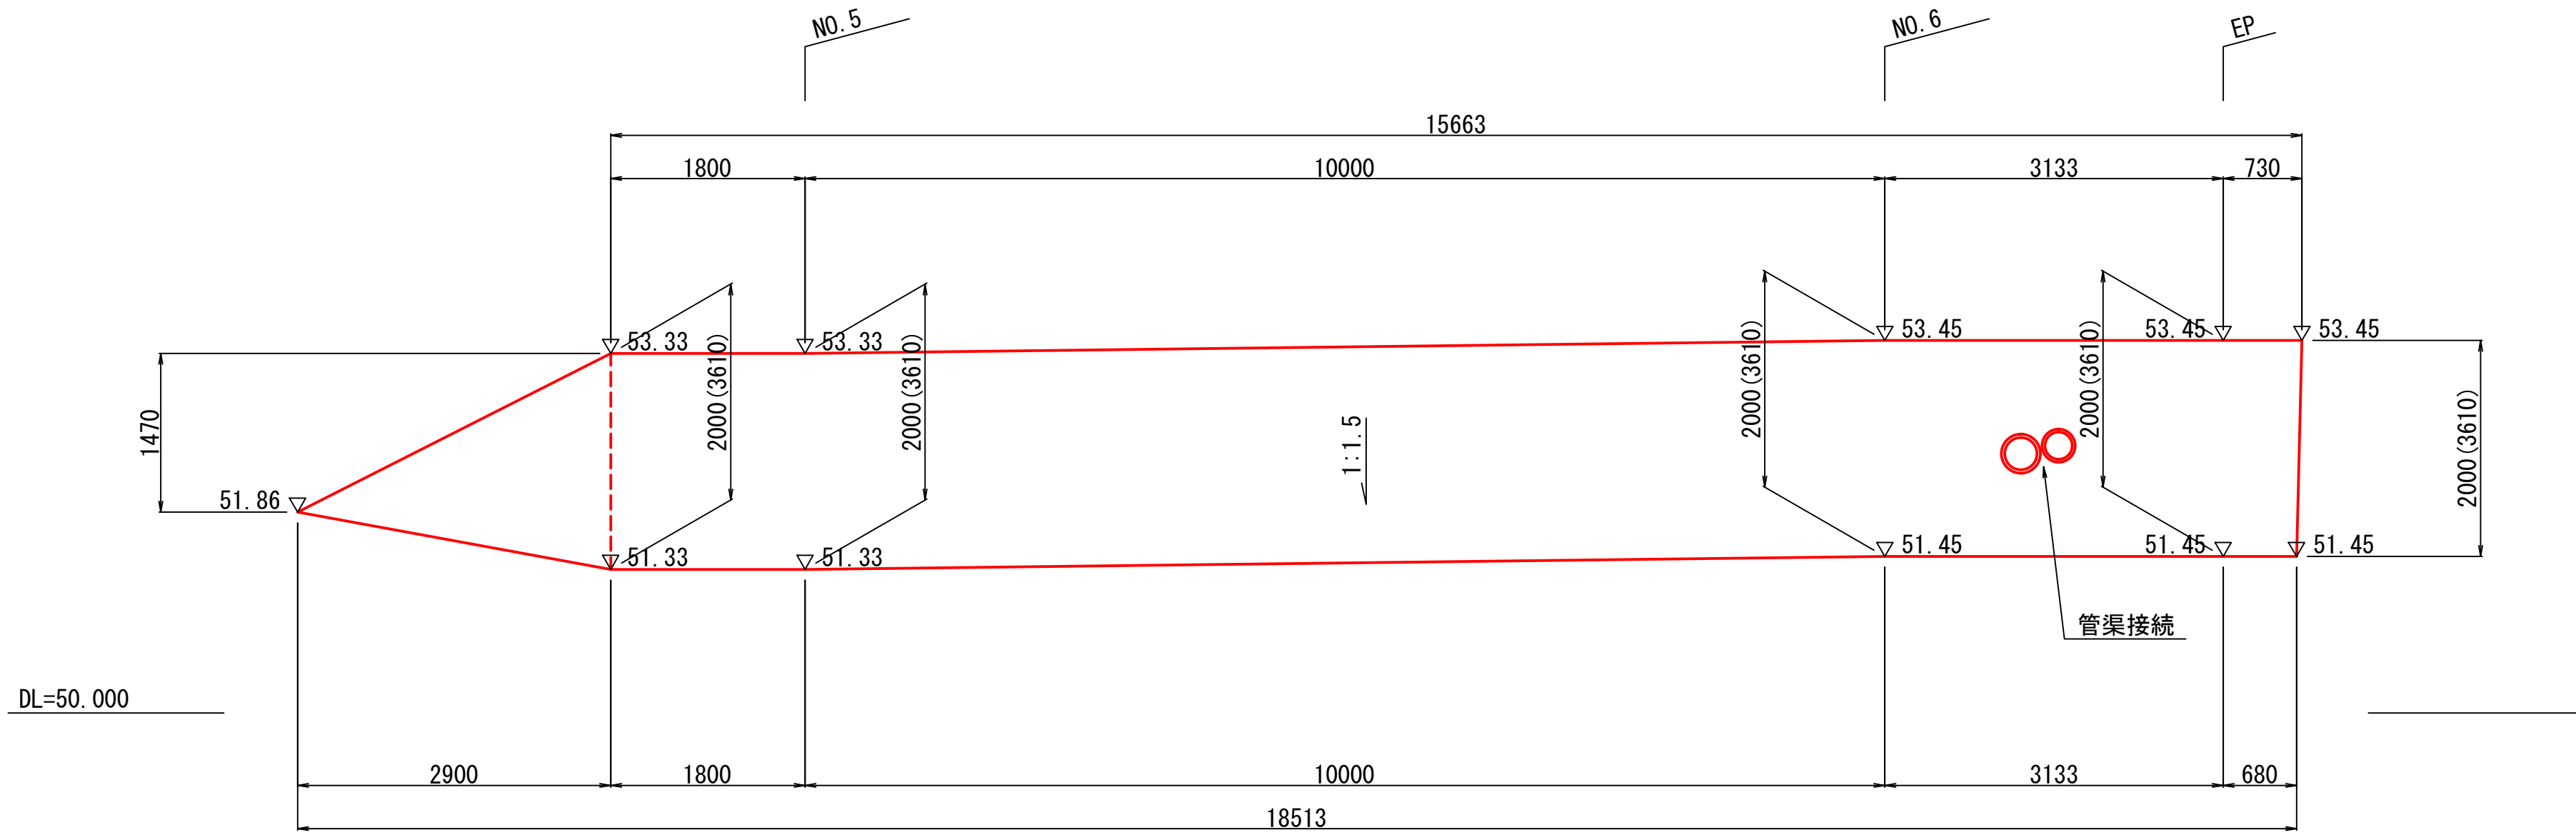

※ 展開図の（ ）寸法は斜長を表す


管渠接続

S=1 : 60

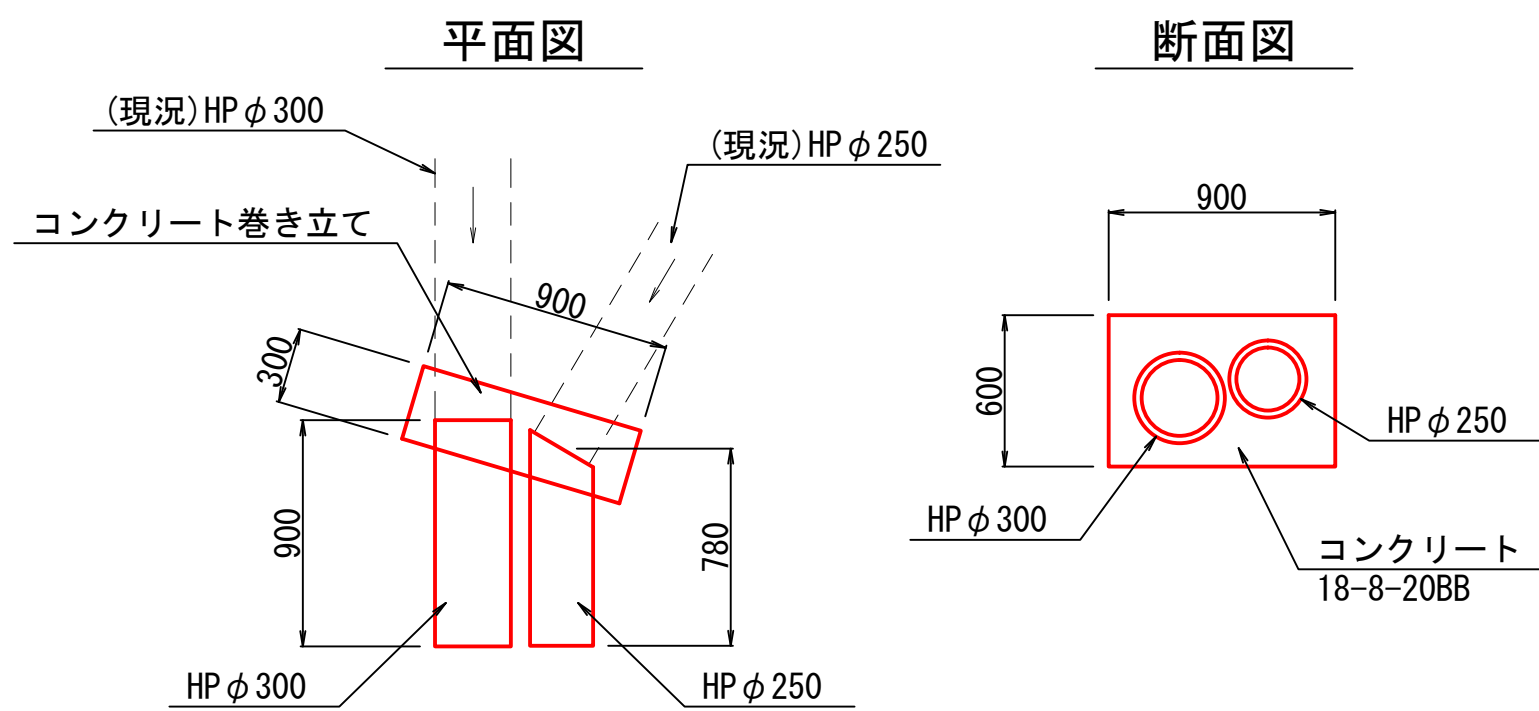


張コンクリート平面図

$S=1:100$

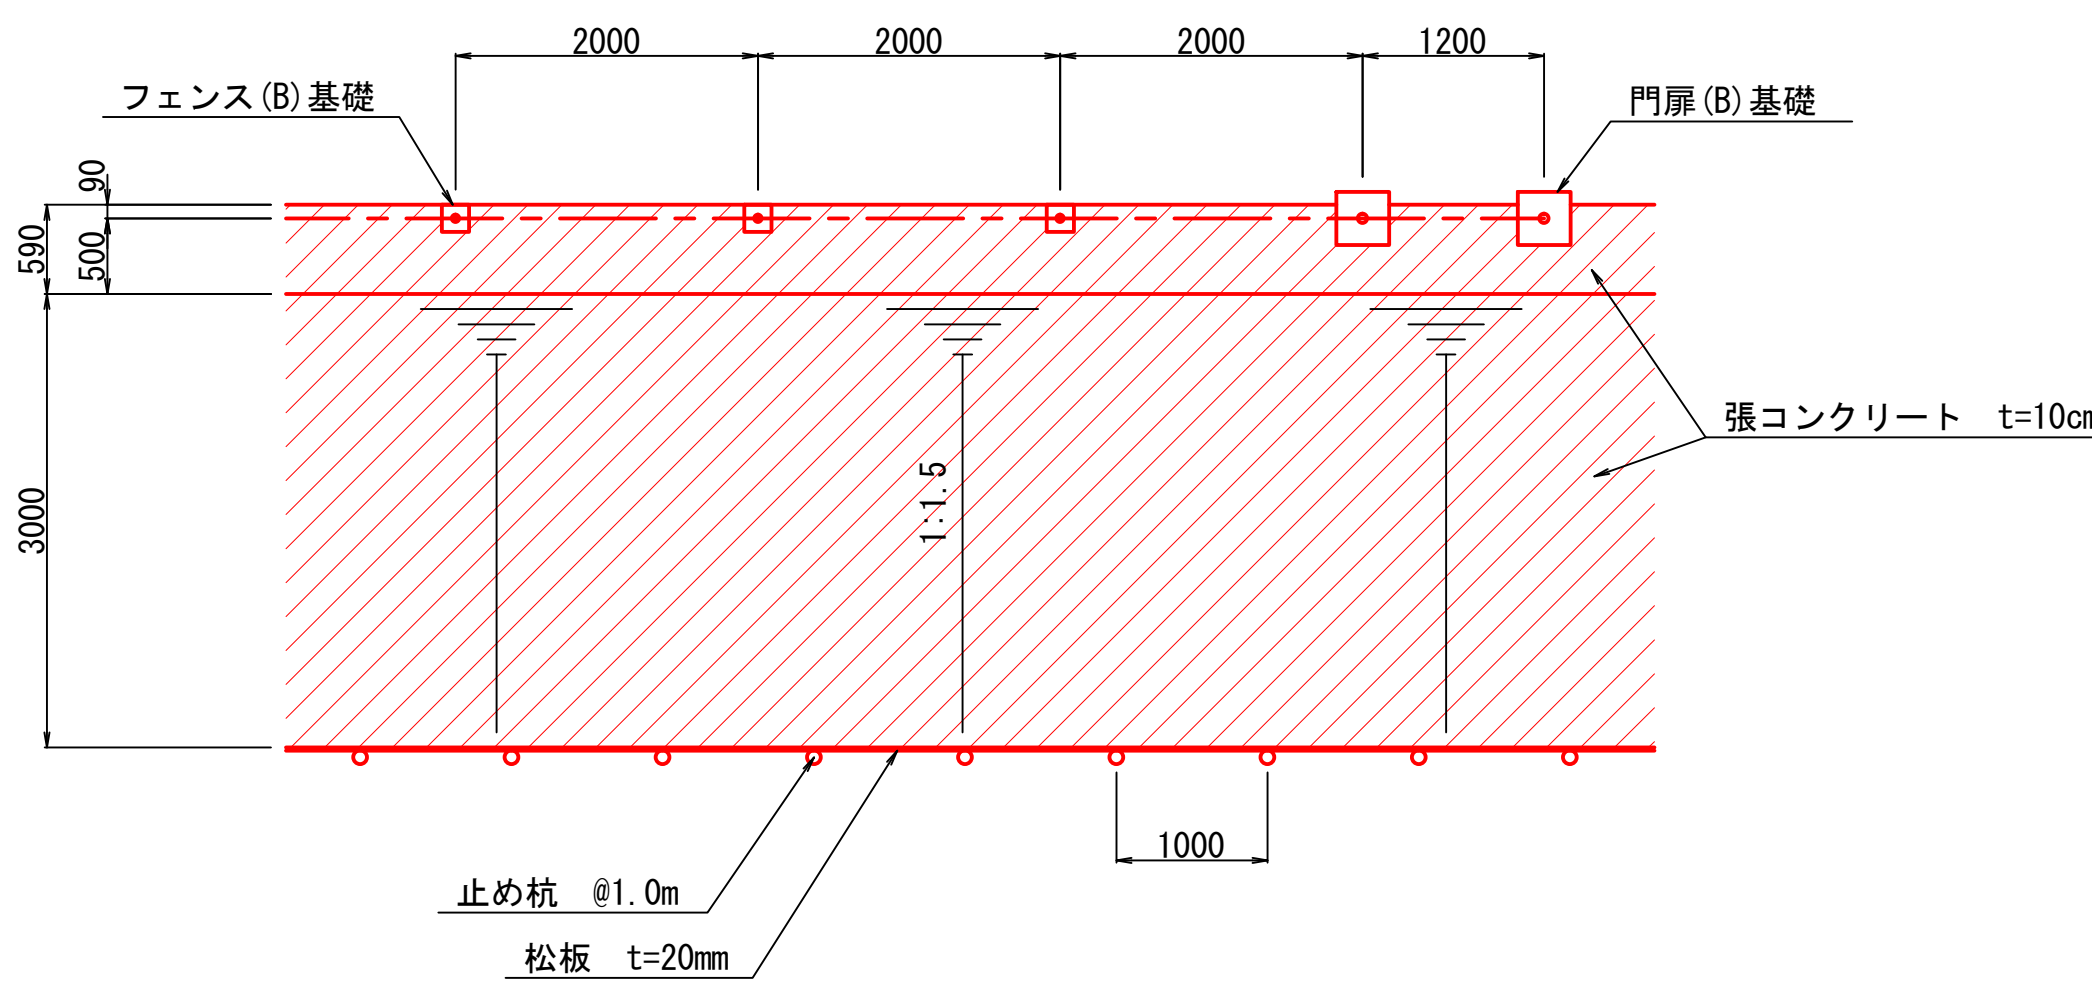

張コンクリート標準断面図


$S=1:10$

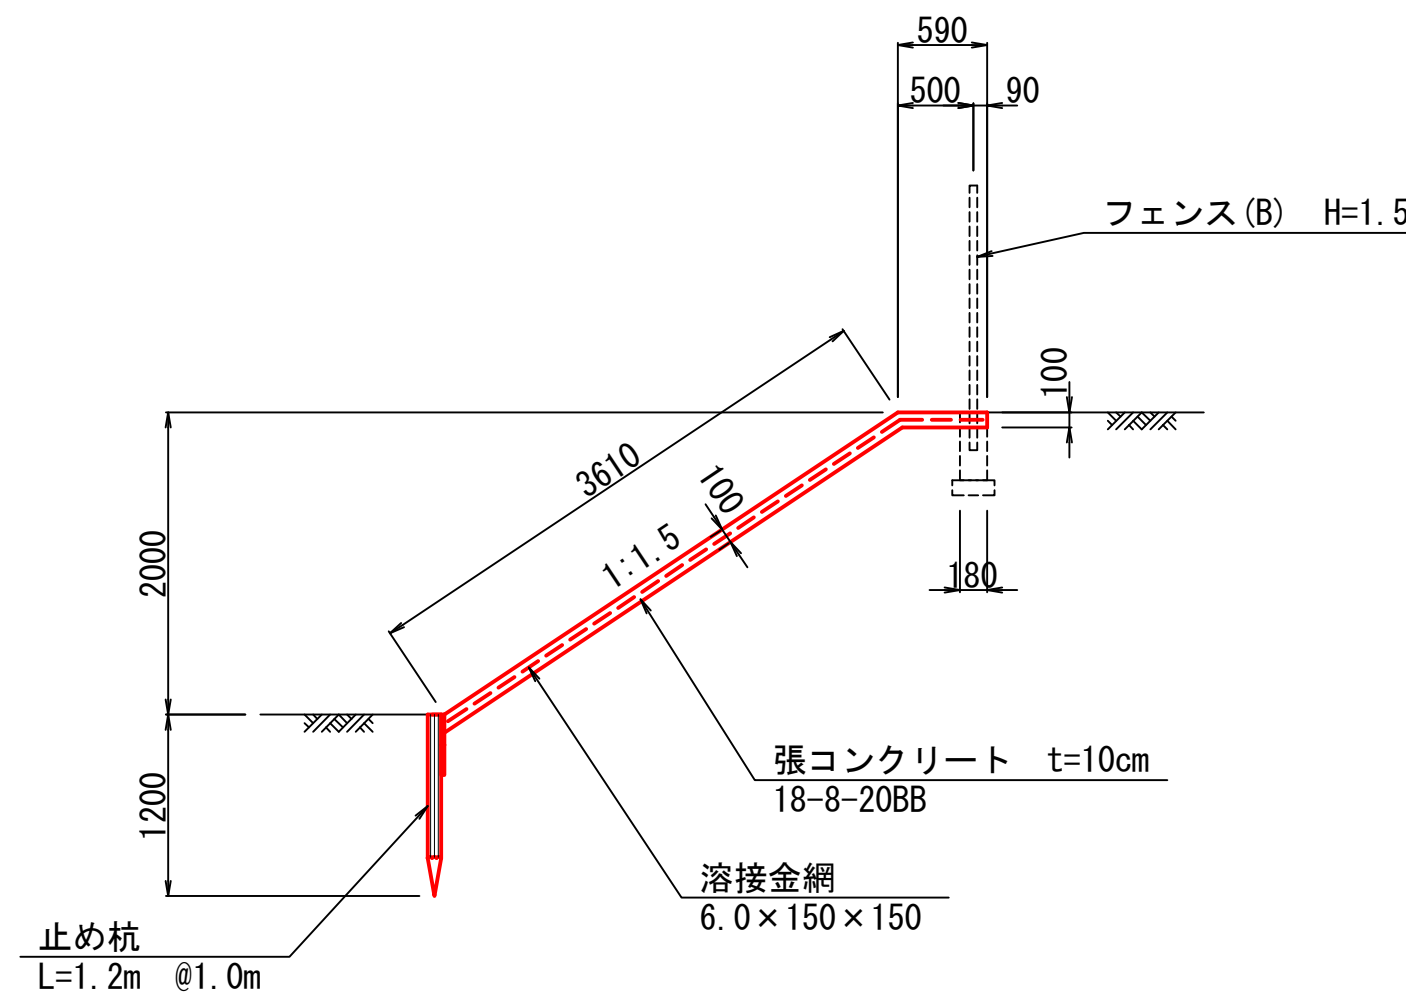

※1 目地材（エラスチックフィラー t=10mm）を10mに1箇所設けること
※2 張コンクリートの表面は、刷毛引き仕上げとする。

止め杭



$S=1:40$

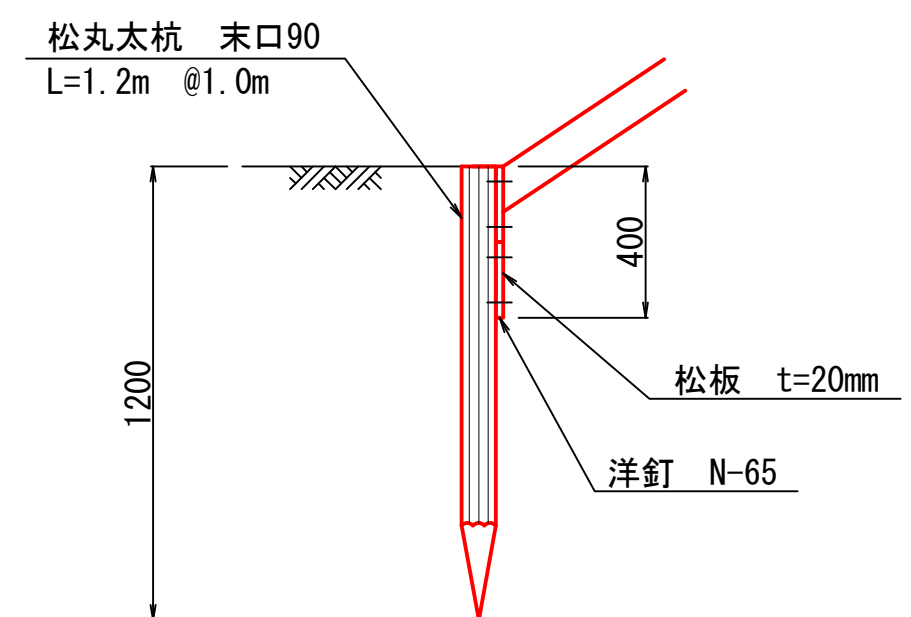

注) 本工事で使用する生コンクリートのWC比は、鉄筋コンクリートの場合は55%以下、無筋(均し)コンクリートの場合は60%以下とする。単位水量は粗骨材の最大寸法が20mm～25mmの場合は175kg/m³以下、40mmの場合は165kg/m³以下とする。

工事年度	令和 8 年度	番号	11 / 14
工 事 名	寺かさんど池改修工事		
名 称	北側護岸工構造図(1)	縮尺	図示
交野市都市まちづくり部土木整備課			


北側護岸工構造図(2)
(付帯施設)

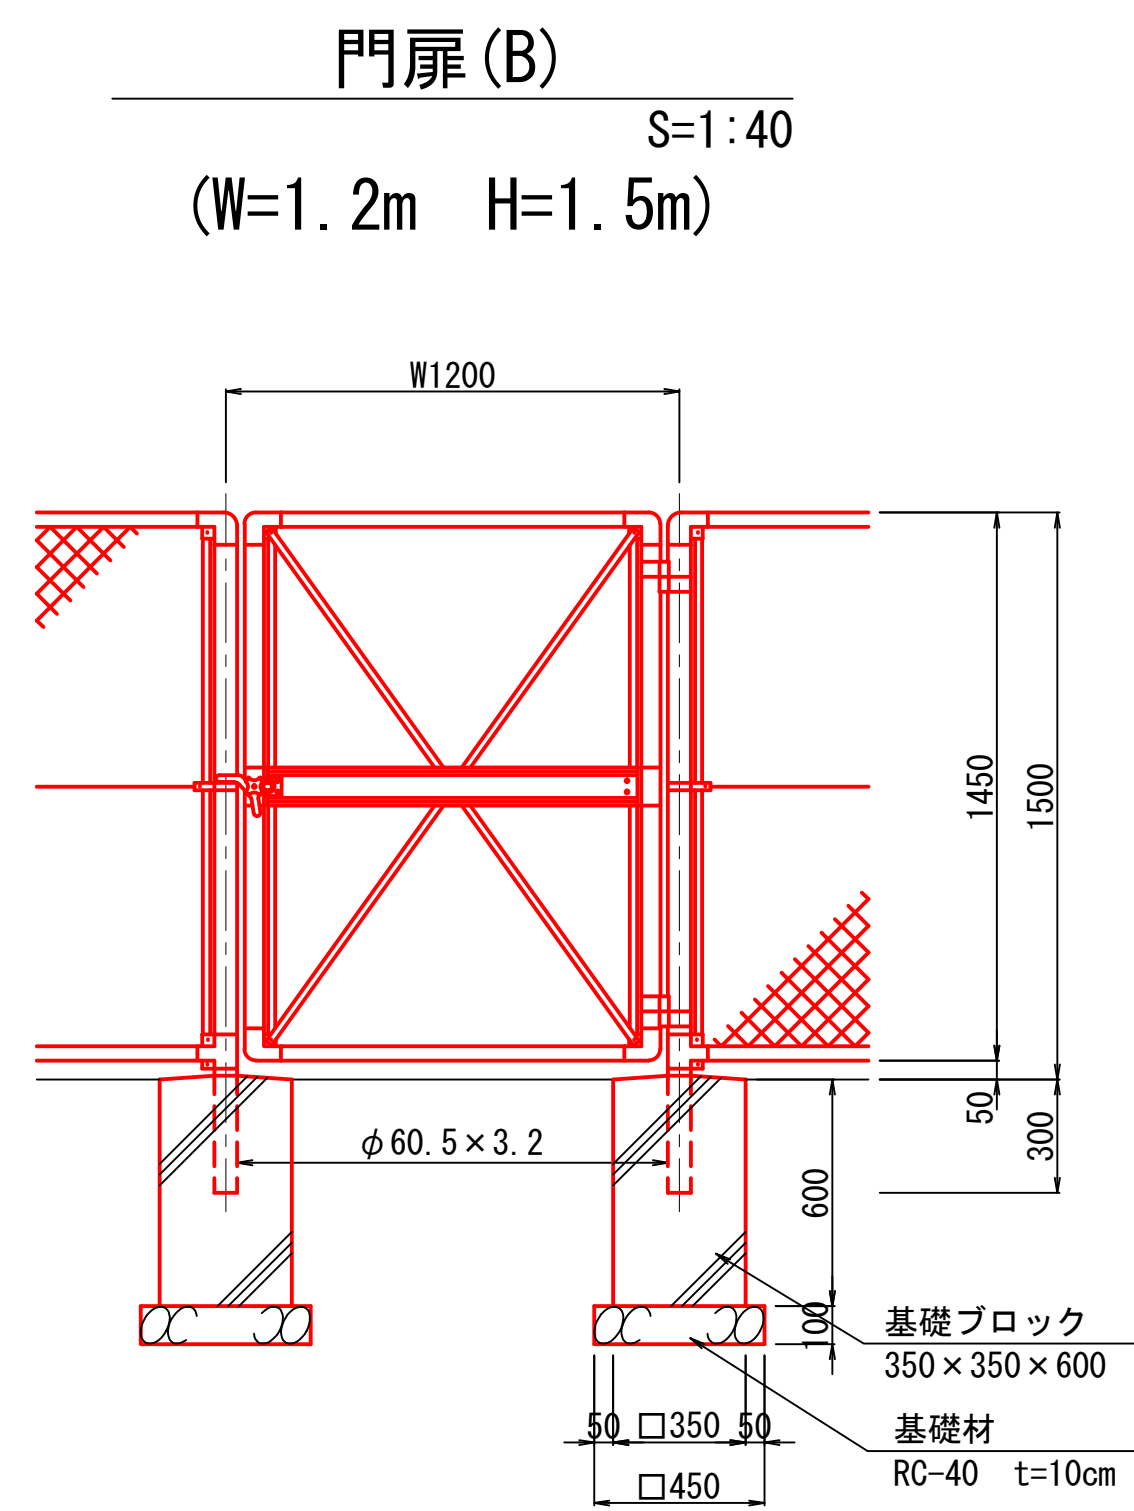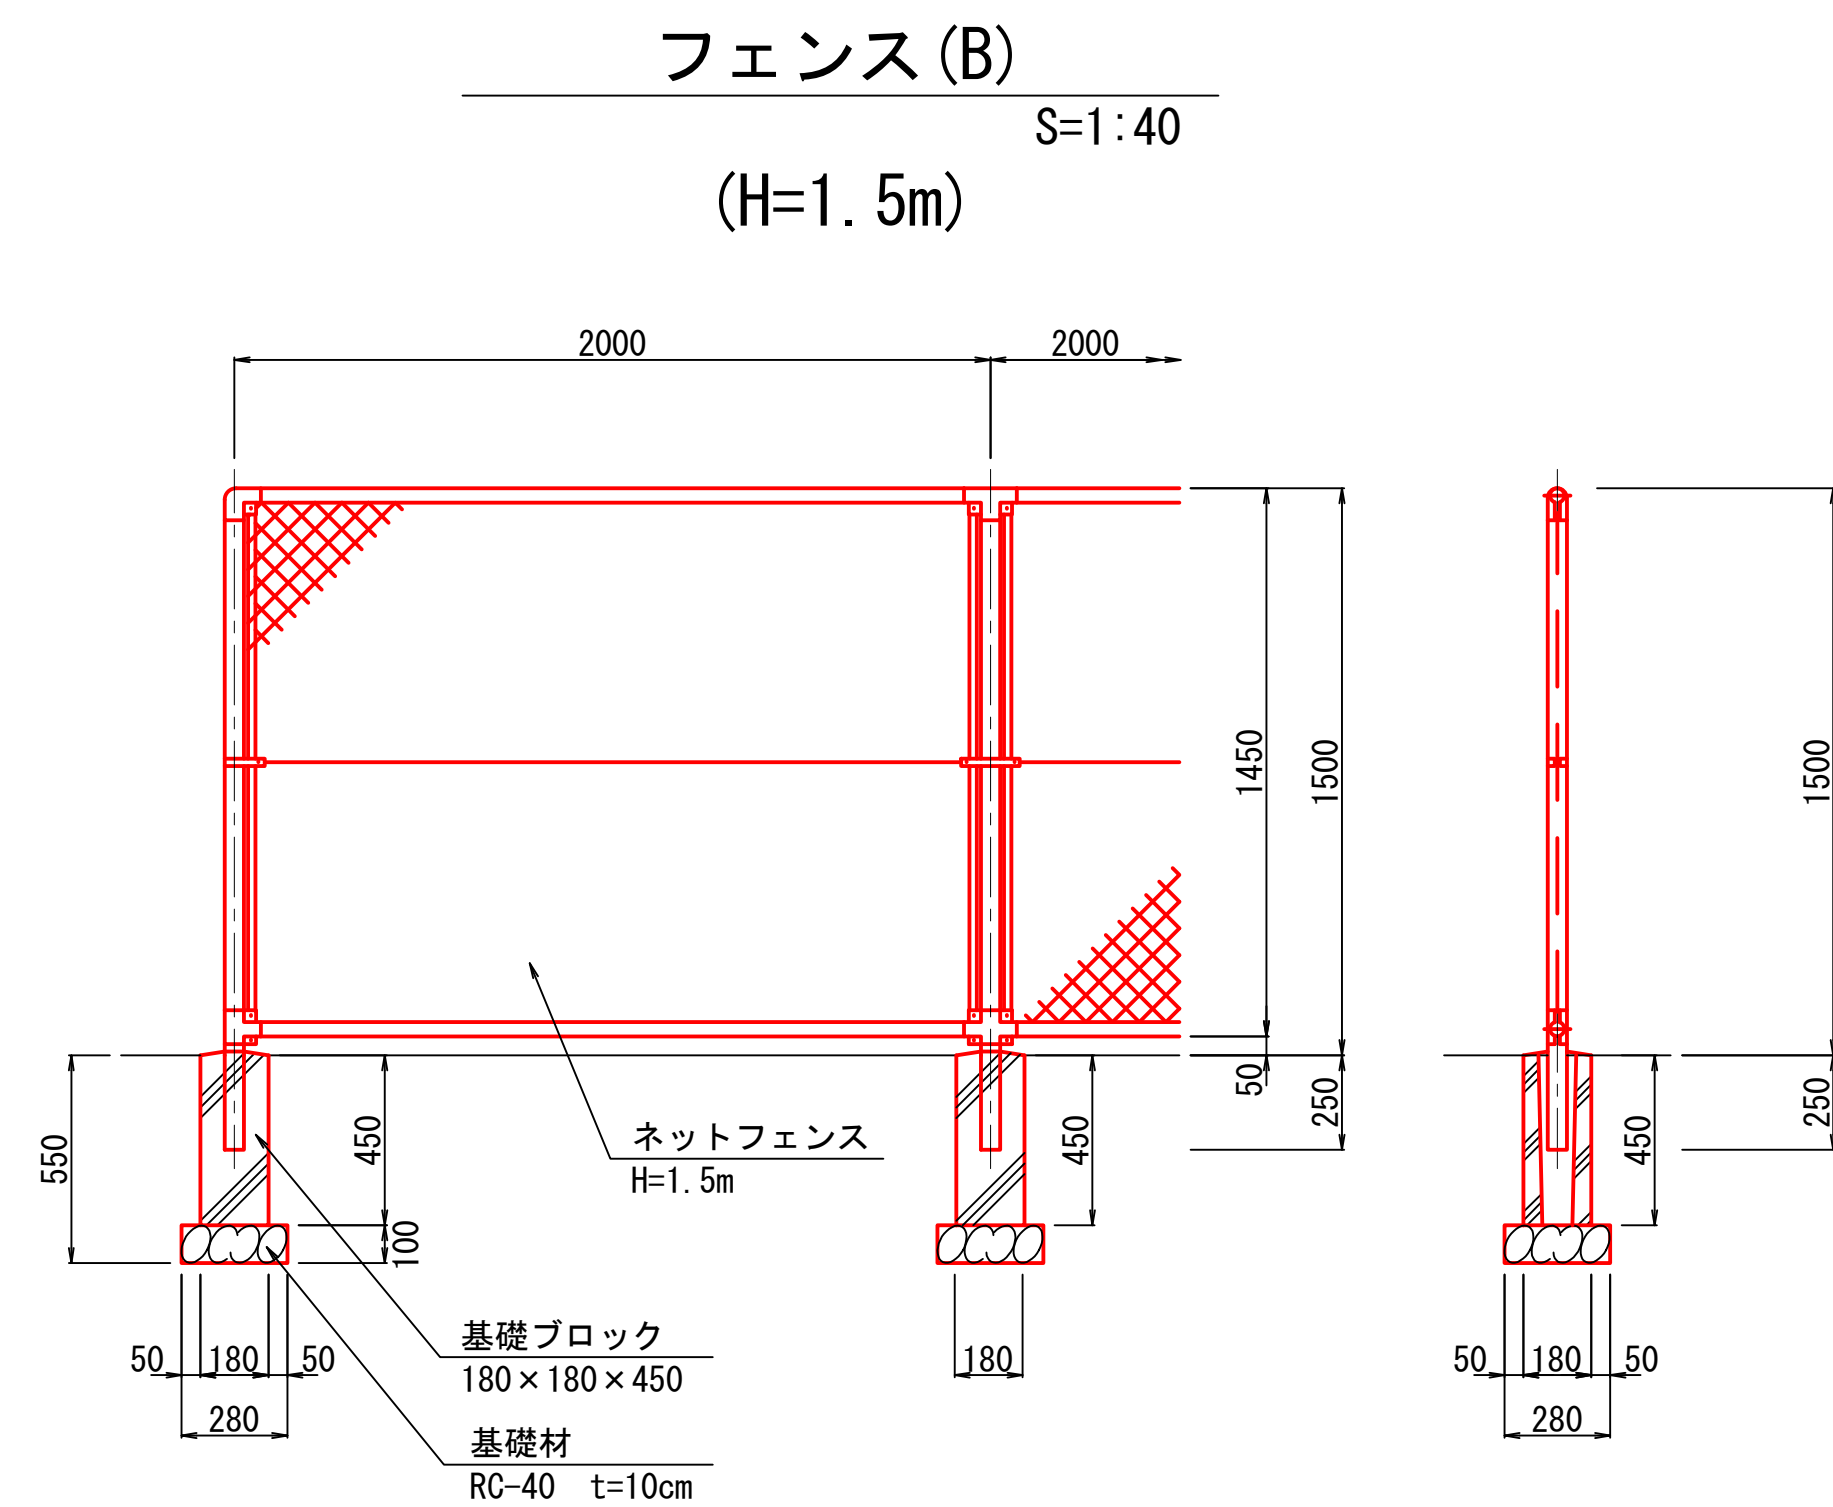

注) 本工事で使用する生コンクリートのWC比は、鉄筋コンクリートの場合は55%以下、
無筋(均し)コンクリートの場合は60%以下とする。単位水量は粗骨材の最大寸法が
20mm~25mmの場合は175kg/m3以下、40mmの場合は165kg/m3以下とする。

工事年度	令和 8 年度	番号	12 / 14
工 事 名	寺かさんど池改修工事		
名 称	北側護岸工構造図(2)	縮尺	1/40
交野市都市まちづくり部土木整備課			

S=1 : 200

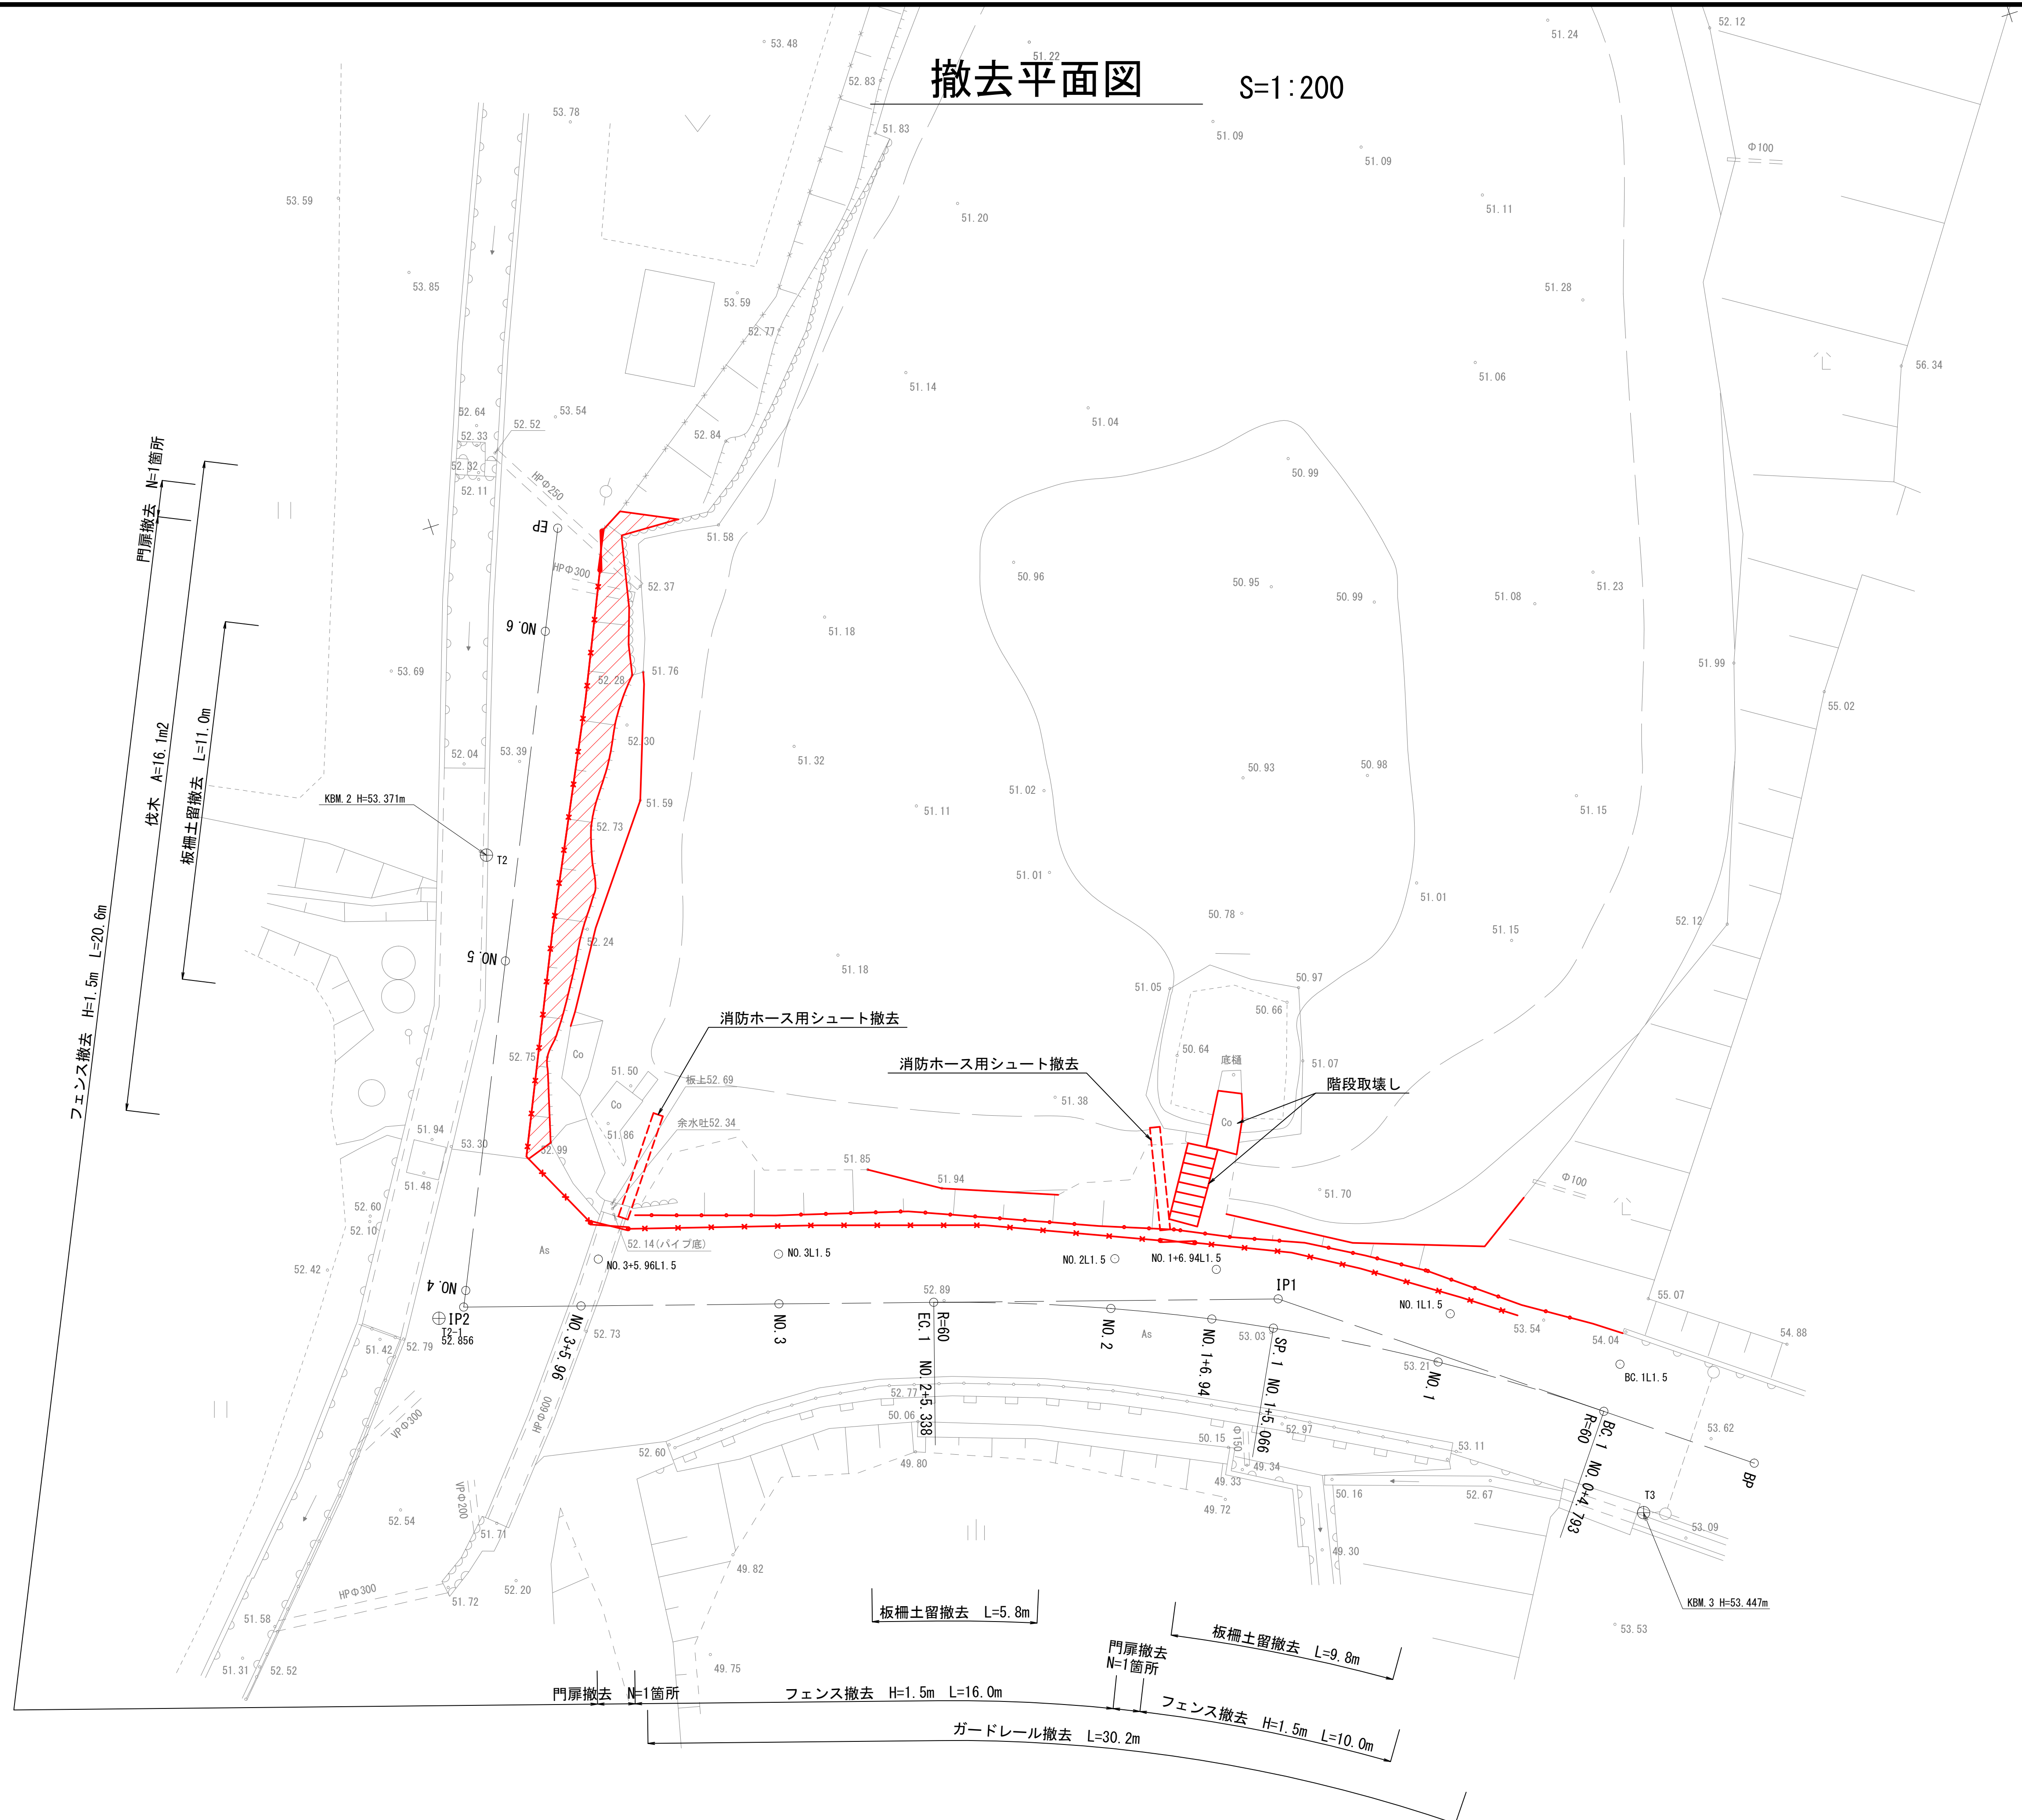


工事年度	令和 8 年度	番号	13 / 14
工 事 名	寺かさんど池改修工事		
名 称	撤去平面図	縮尺	1/200
交野市都市まちづくり部土木整備課			

撤去構造図

S=1:40


フェンス撤去

S=1:40

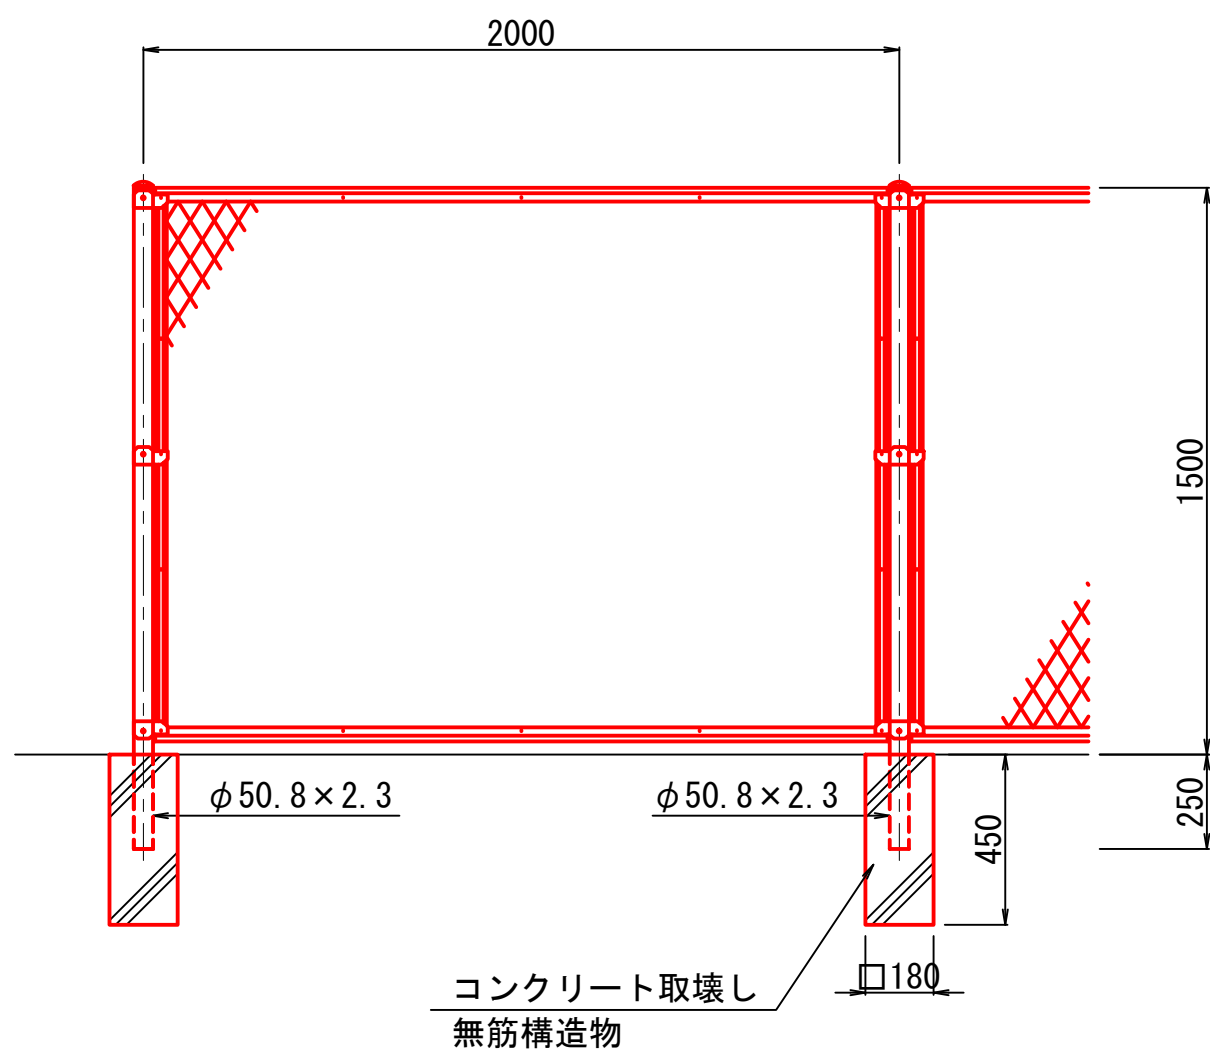


門扉撤去

S=1:40

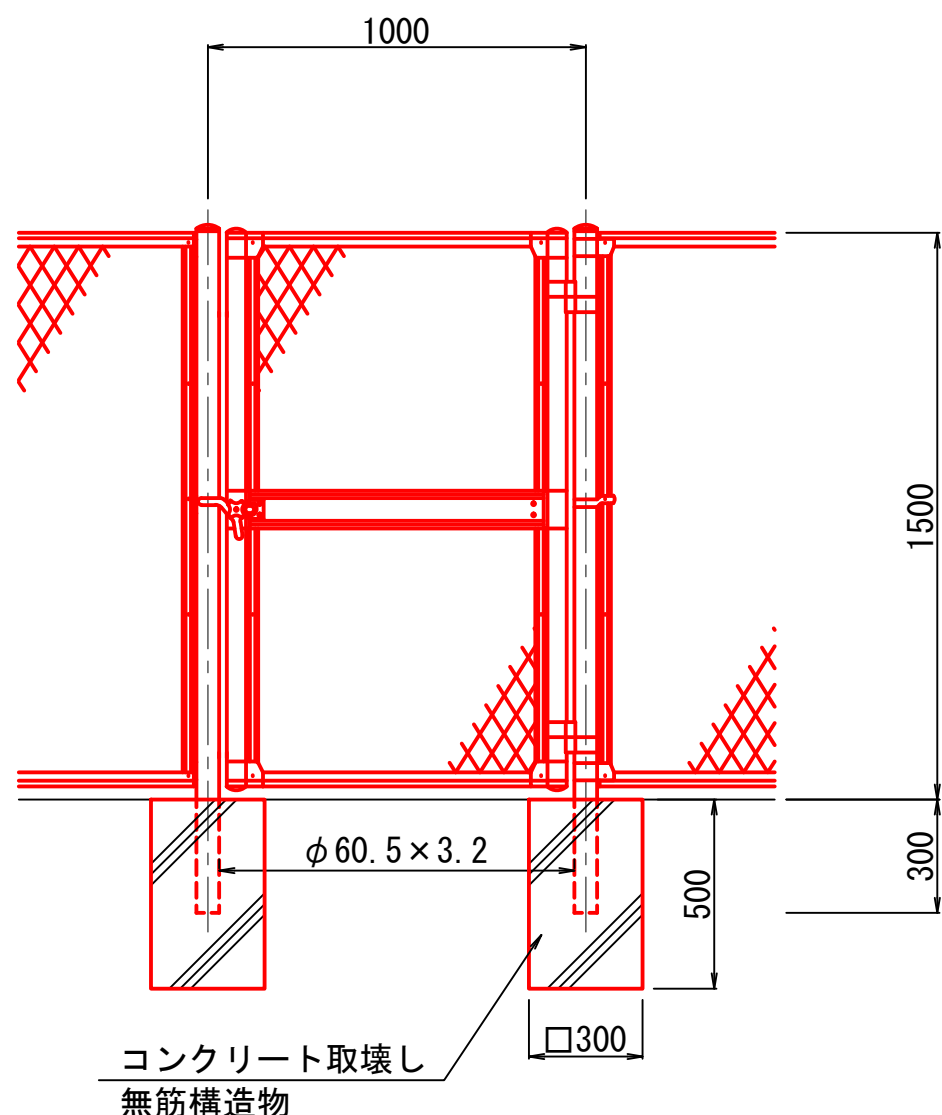


ガードレール撤去

S=1:40

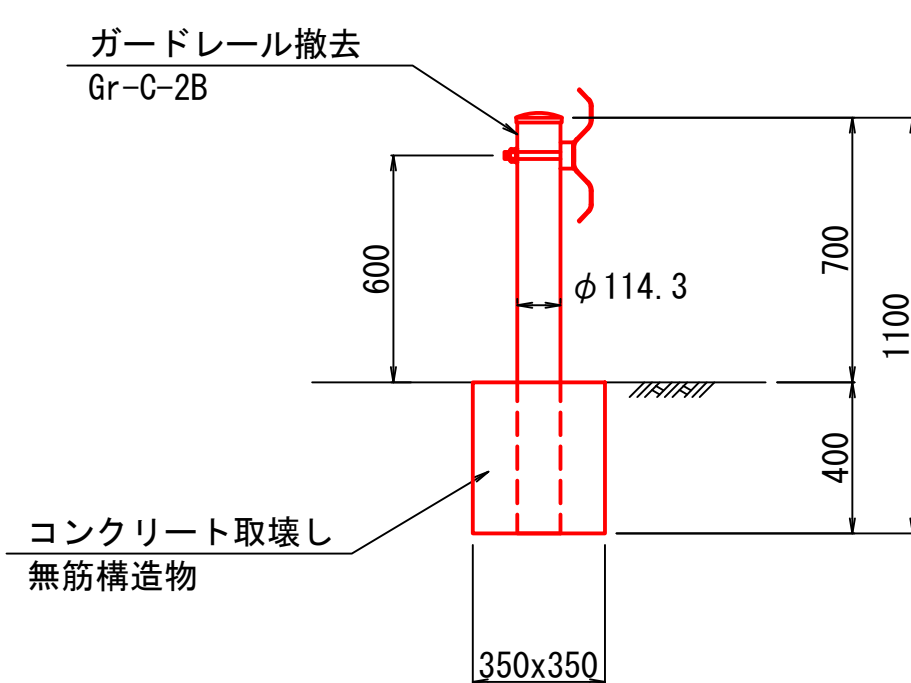


板柵土留撤去

S=1:40

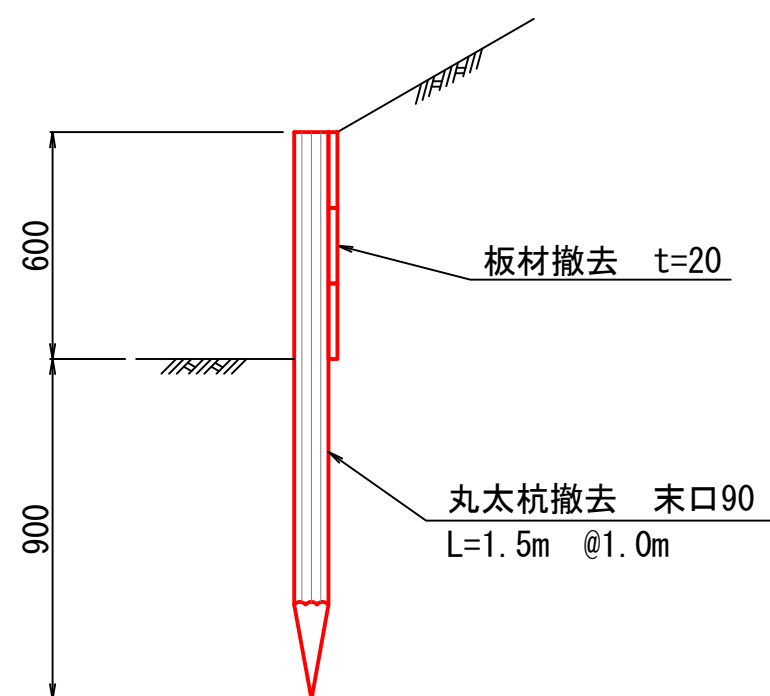


階段取壊し

S=1:40

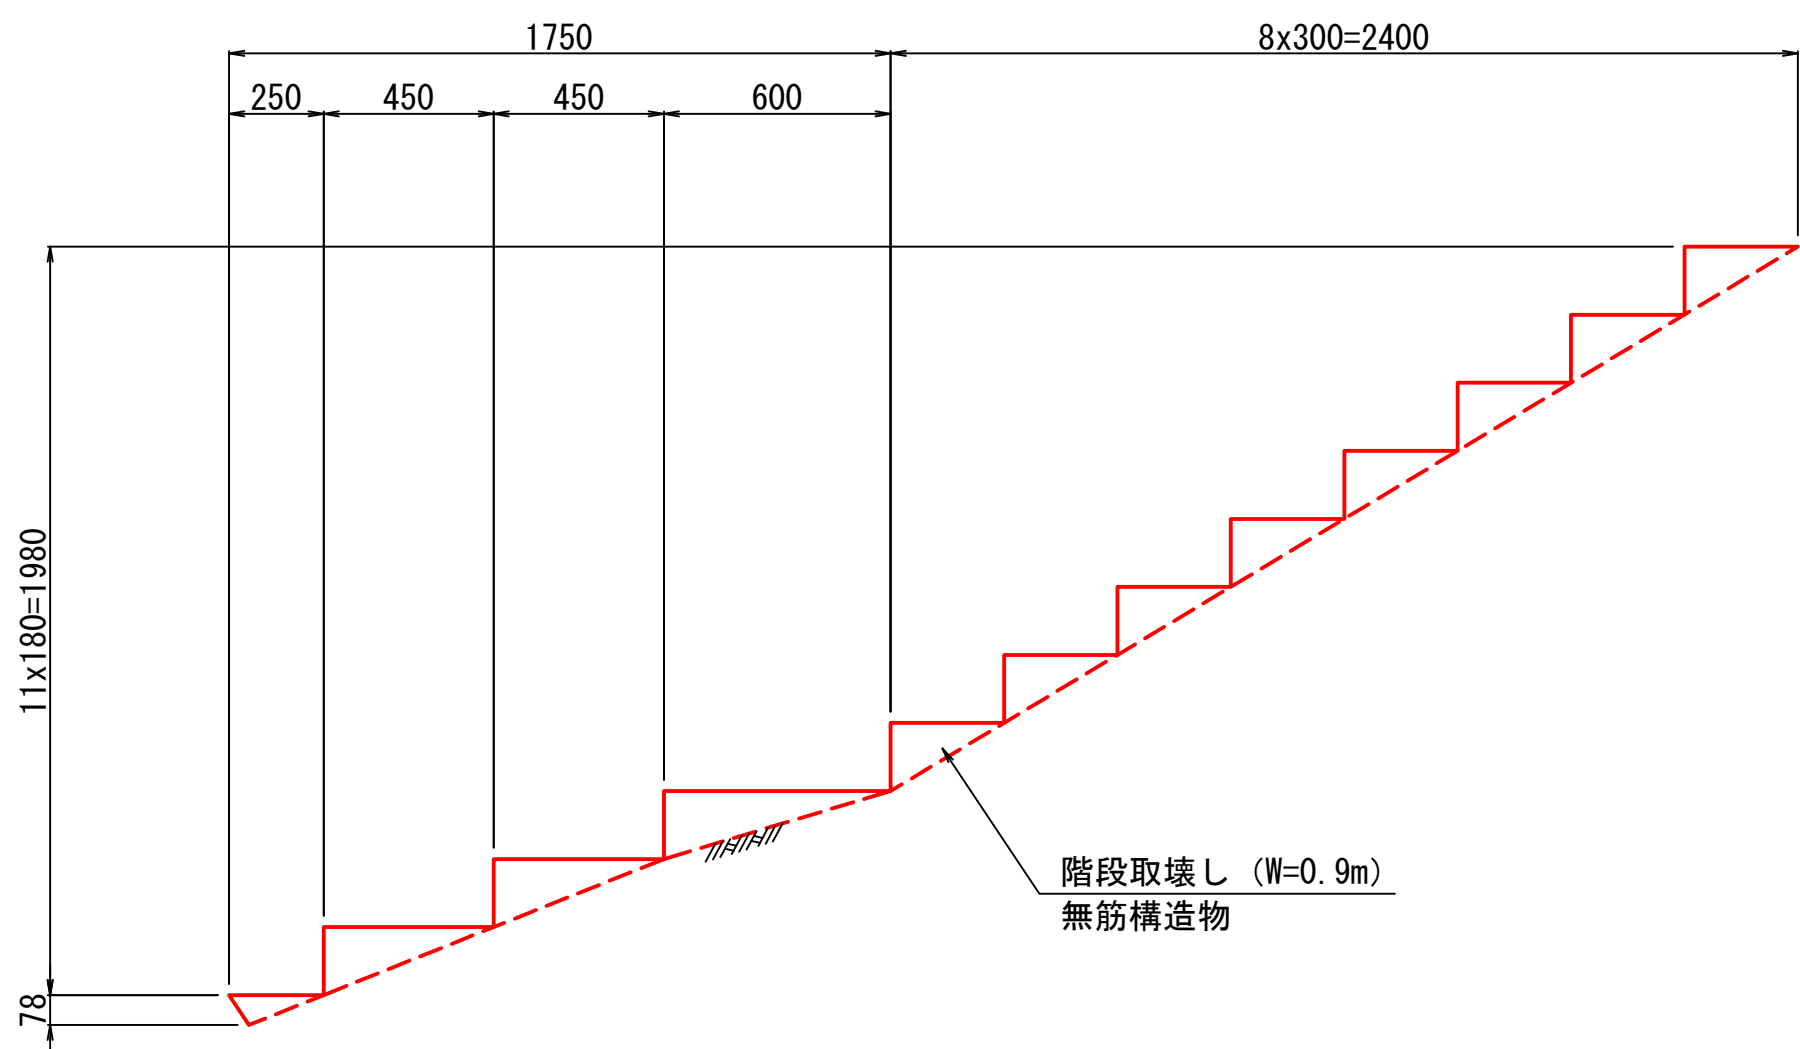

消防ホース用シュート撤去

S=1:40

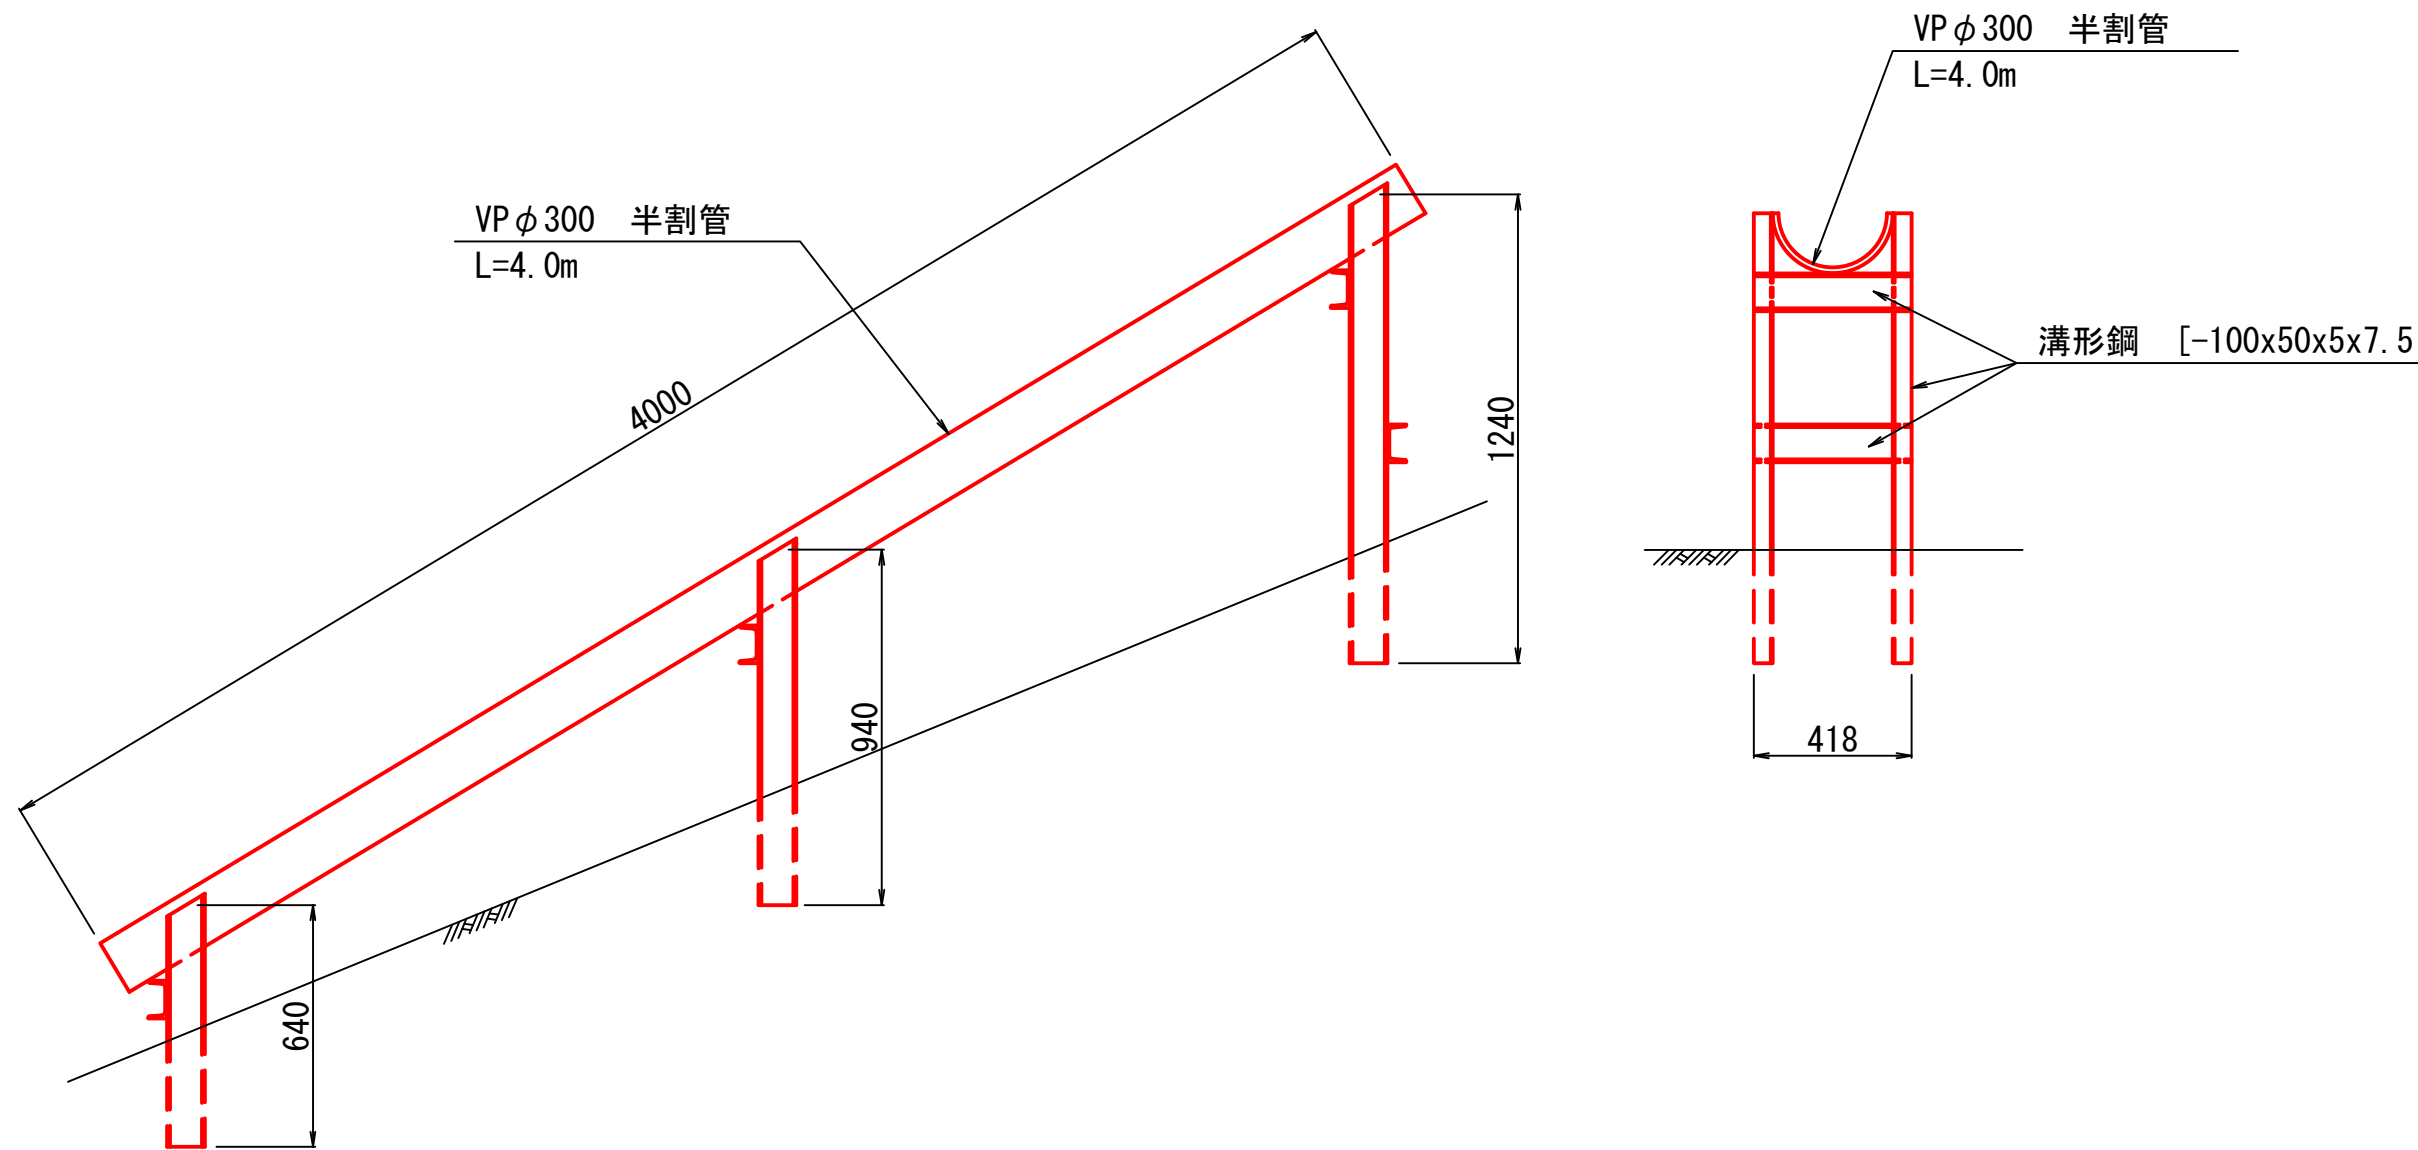

※ 撤去構造物の構造及び寸法は推定である。

工事年度	令和 8 年度	番号	14 / 14
工 事 名	寺かさんど池改修工事		
名 称	撤去構造図	縮尺	1/40
交野市都市まちづくり部土木整備課			