

藤が尾3丁目地内污水管布設工事

＜交野市藤が尾3丁目地内＞

設計図面


令和 8 年 6 月

交野市上下水道部下水道課

図面目録

[illegible]


位置図 S=1:1,000

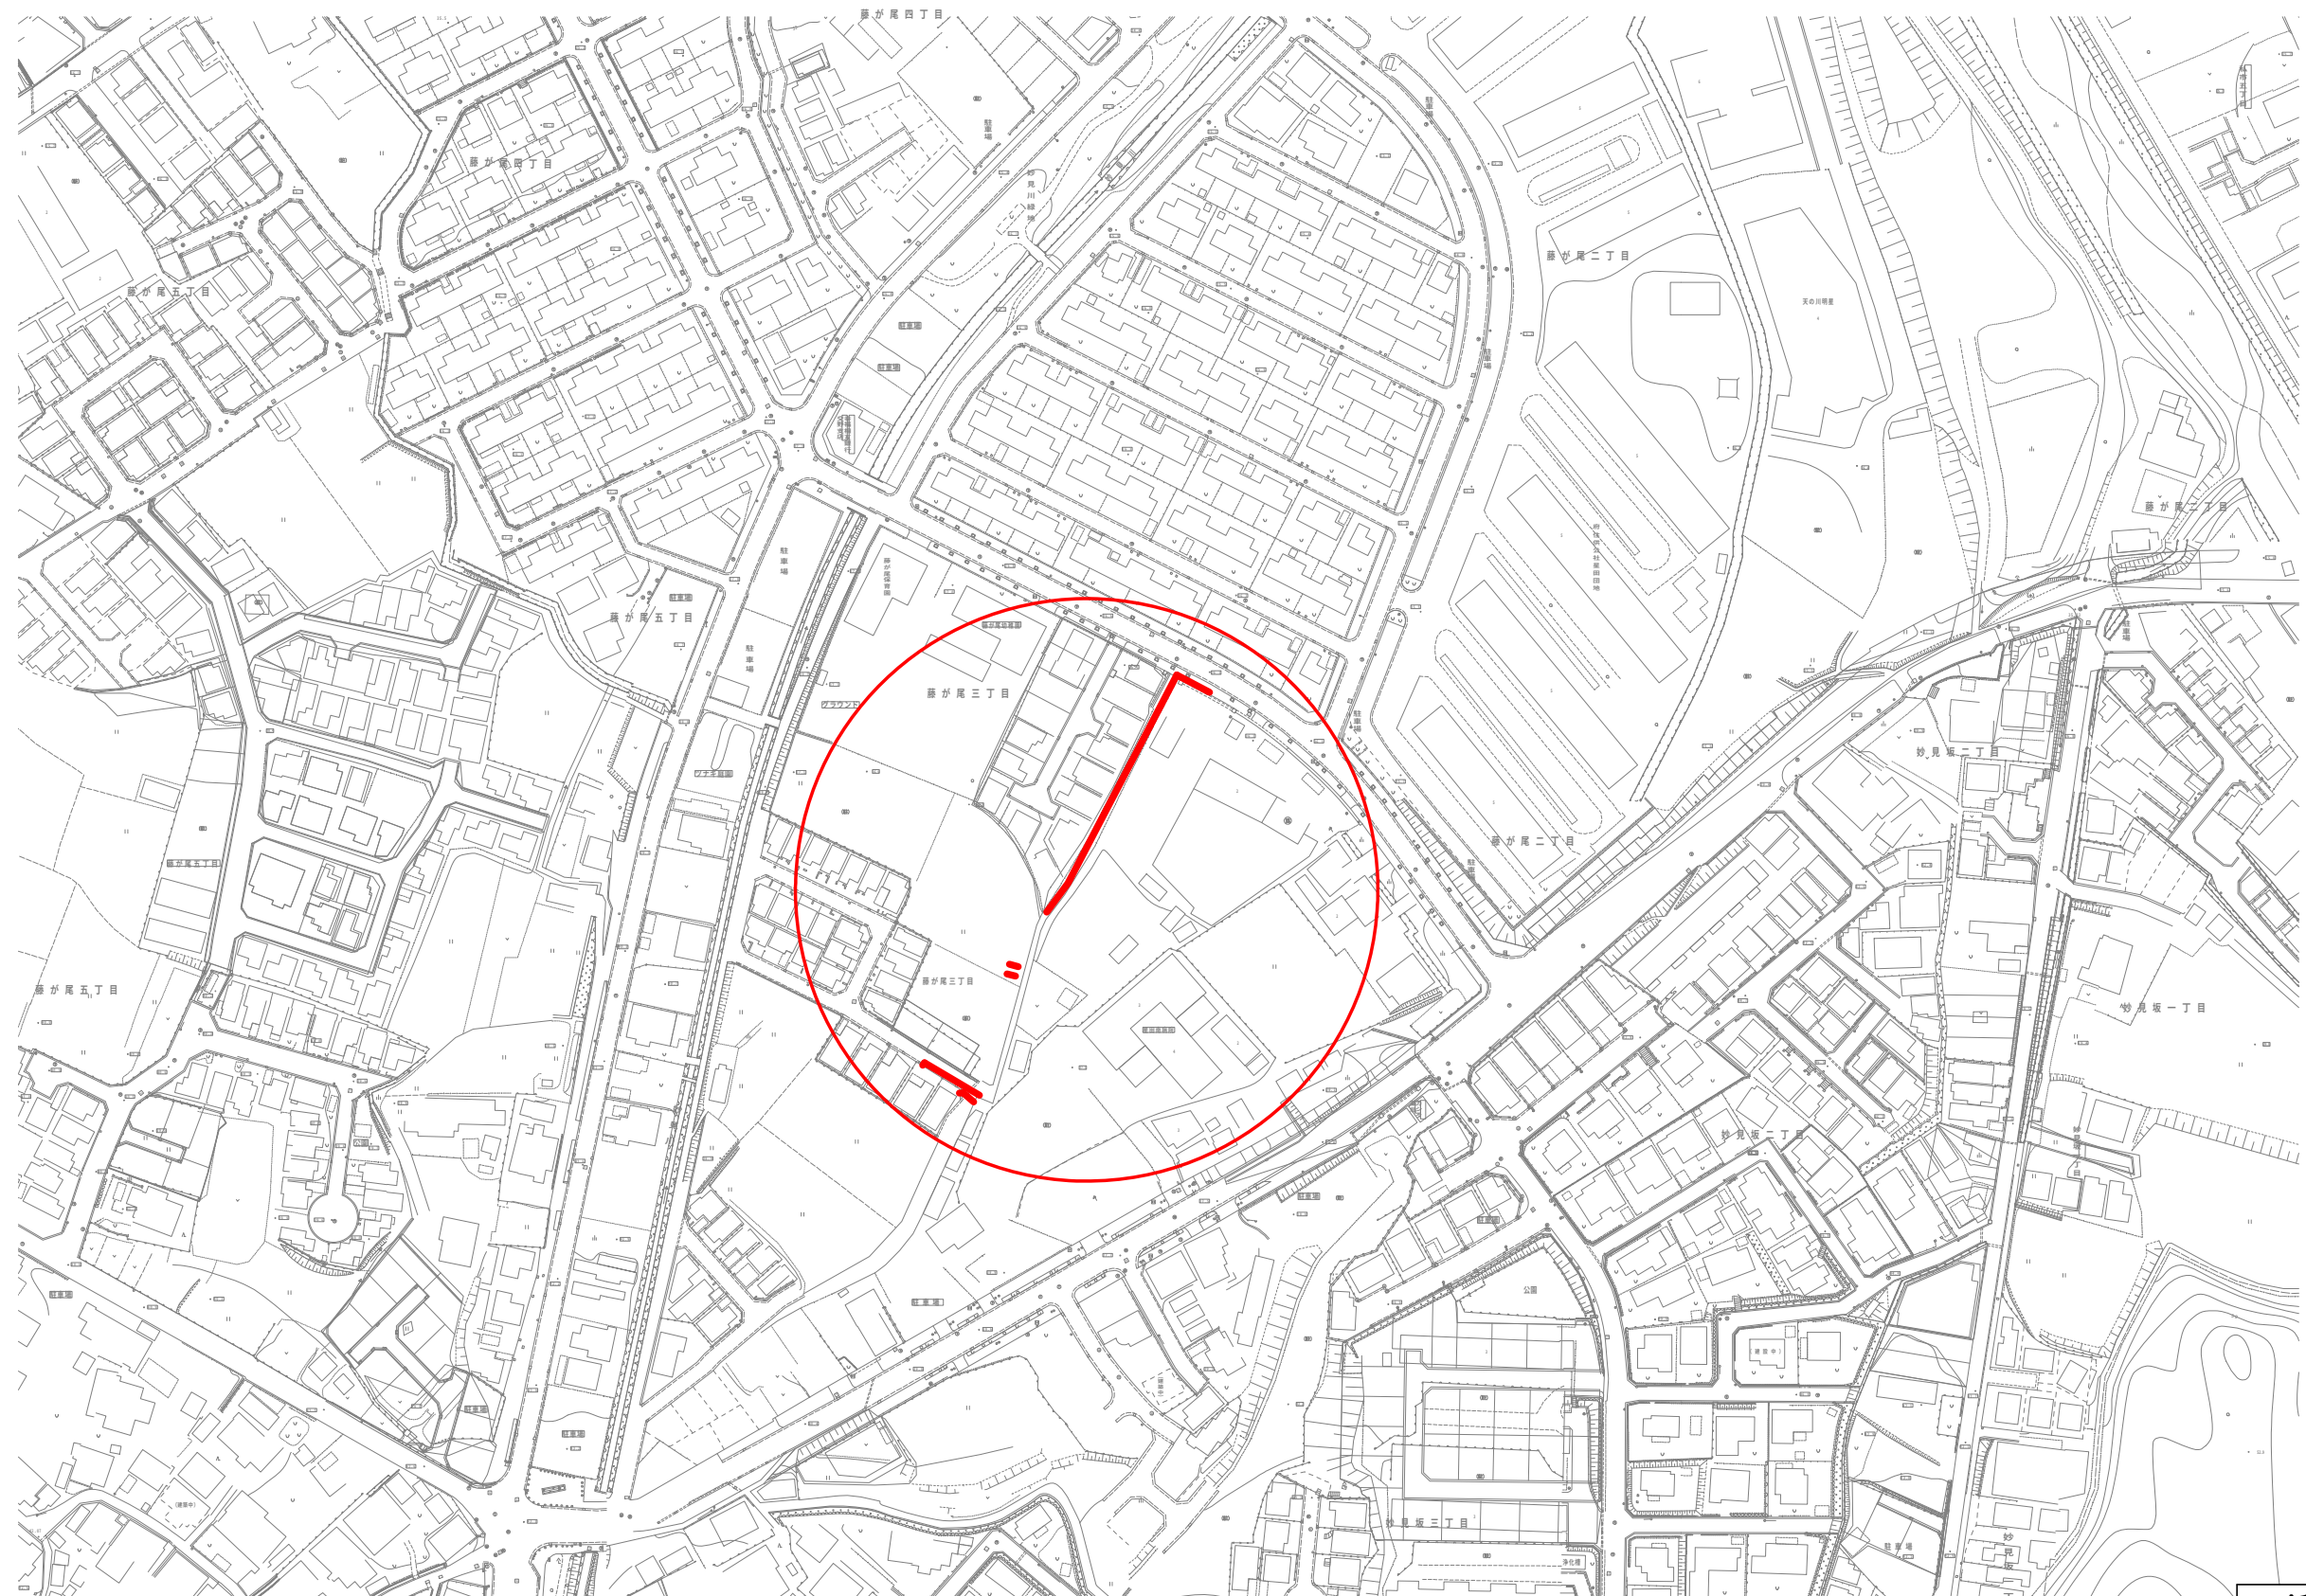

※図中の ——— 線が計画対象区間を表す。

令和 8 年度	図面番号	1	11
工 事 名	藤が尾 3 丁目地内污水管布設工事		
施工地名	交野市 藤が尾3丁目 地内		
図 面 名	位 置 図	縮 尺	1:1,000
交野市上下水道部下水道課			



系 統 図 S=1:1,000

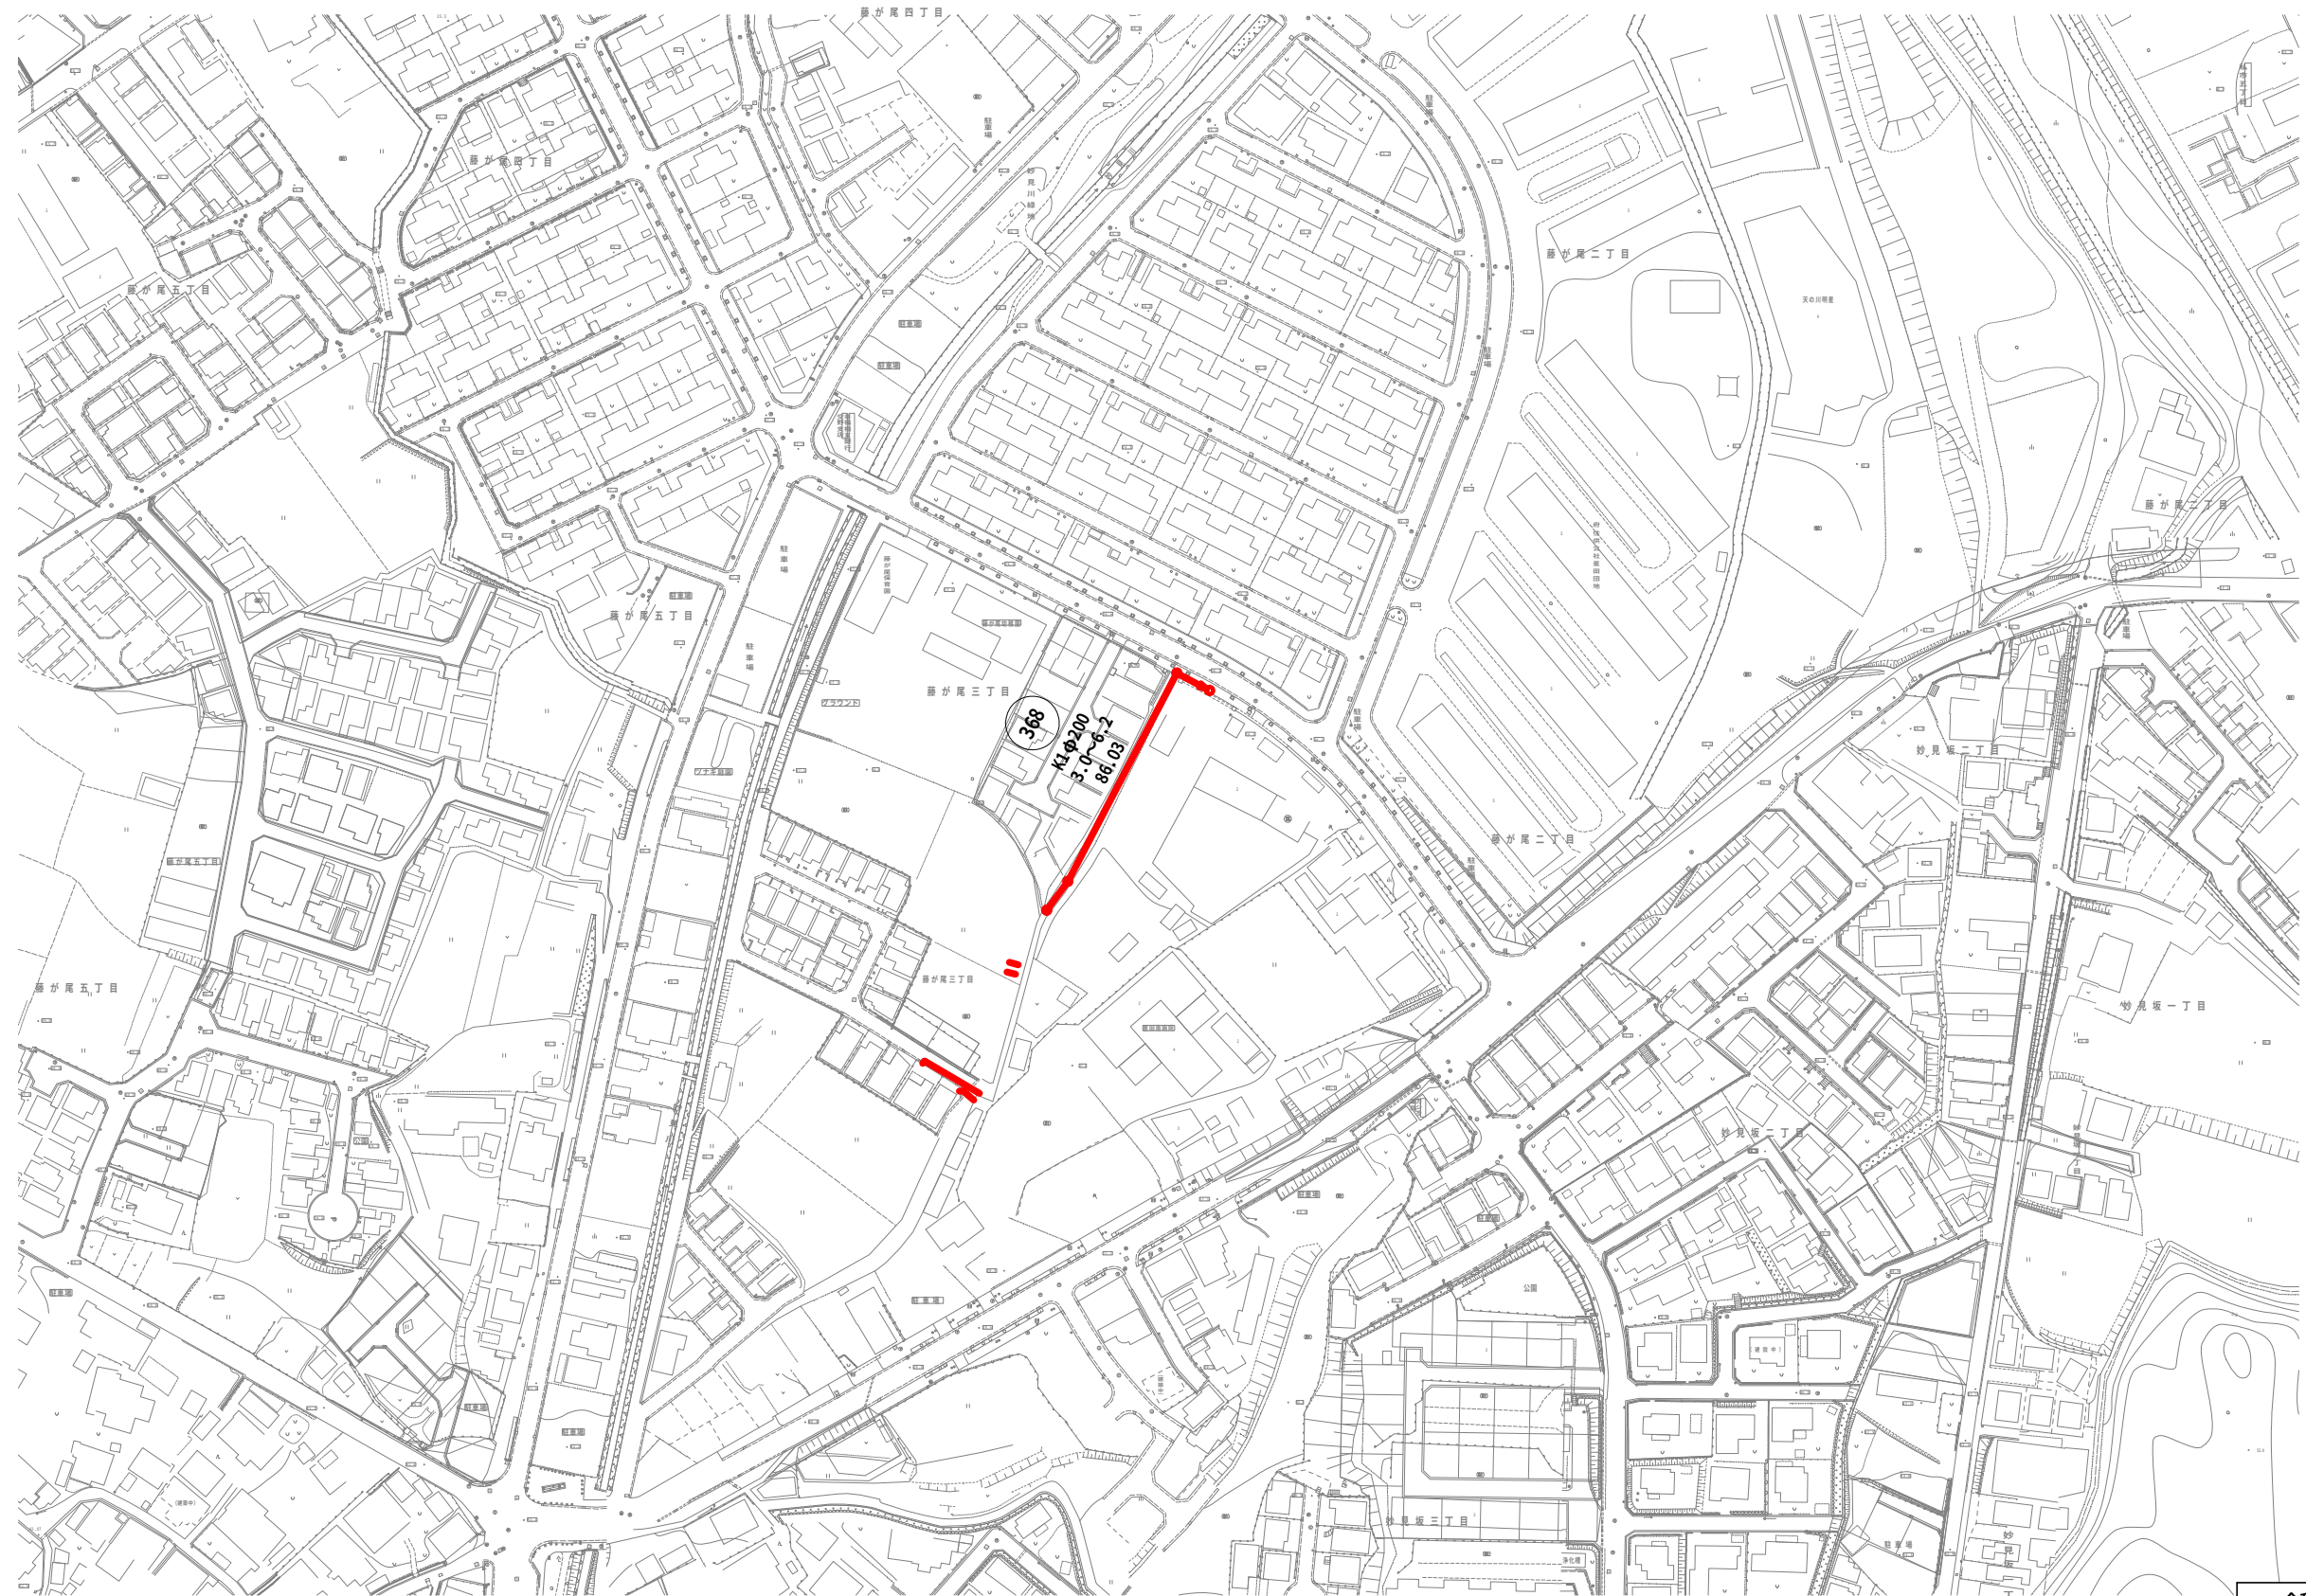

※図中の  線が計画対象区間を表す。

令和 8 年度	図面番号	2	11
工 事 名	藤が尾 3 丁目地内污水管布設工事		
施工地名	交野市 藤が尾3丁目 地内		
図 面 名	系 統 図	縮 尺	1:1,000
交野市上下水道部下水道課			

計画平面図 S=1:250

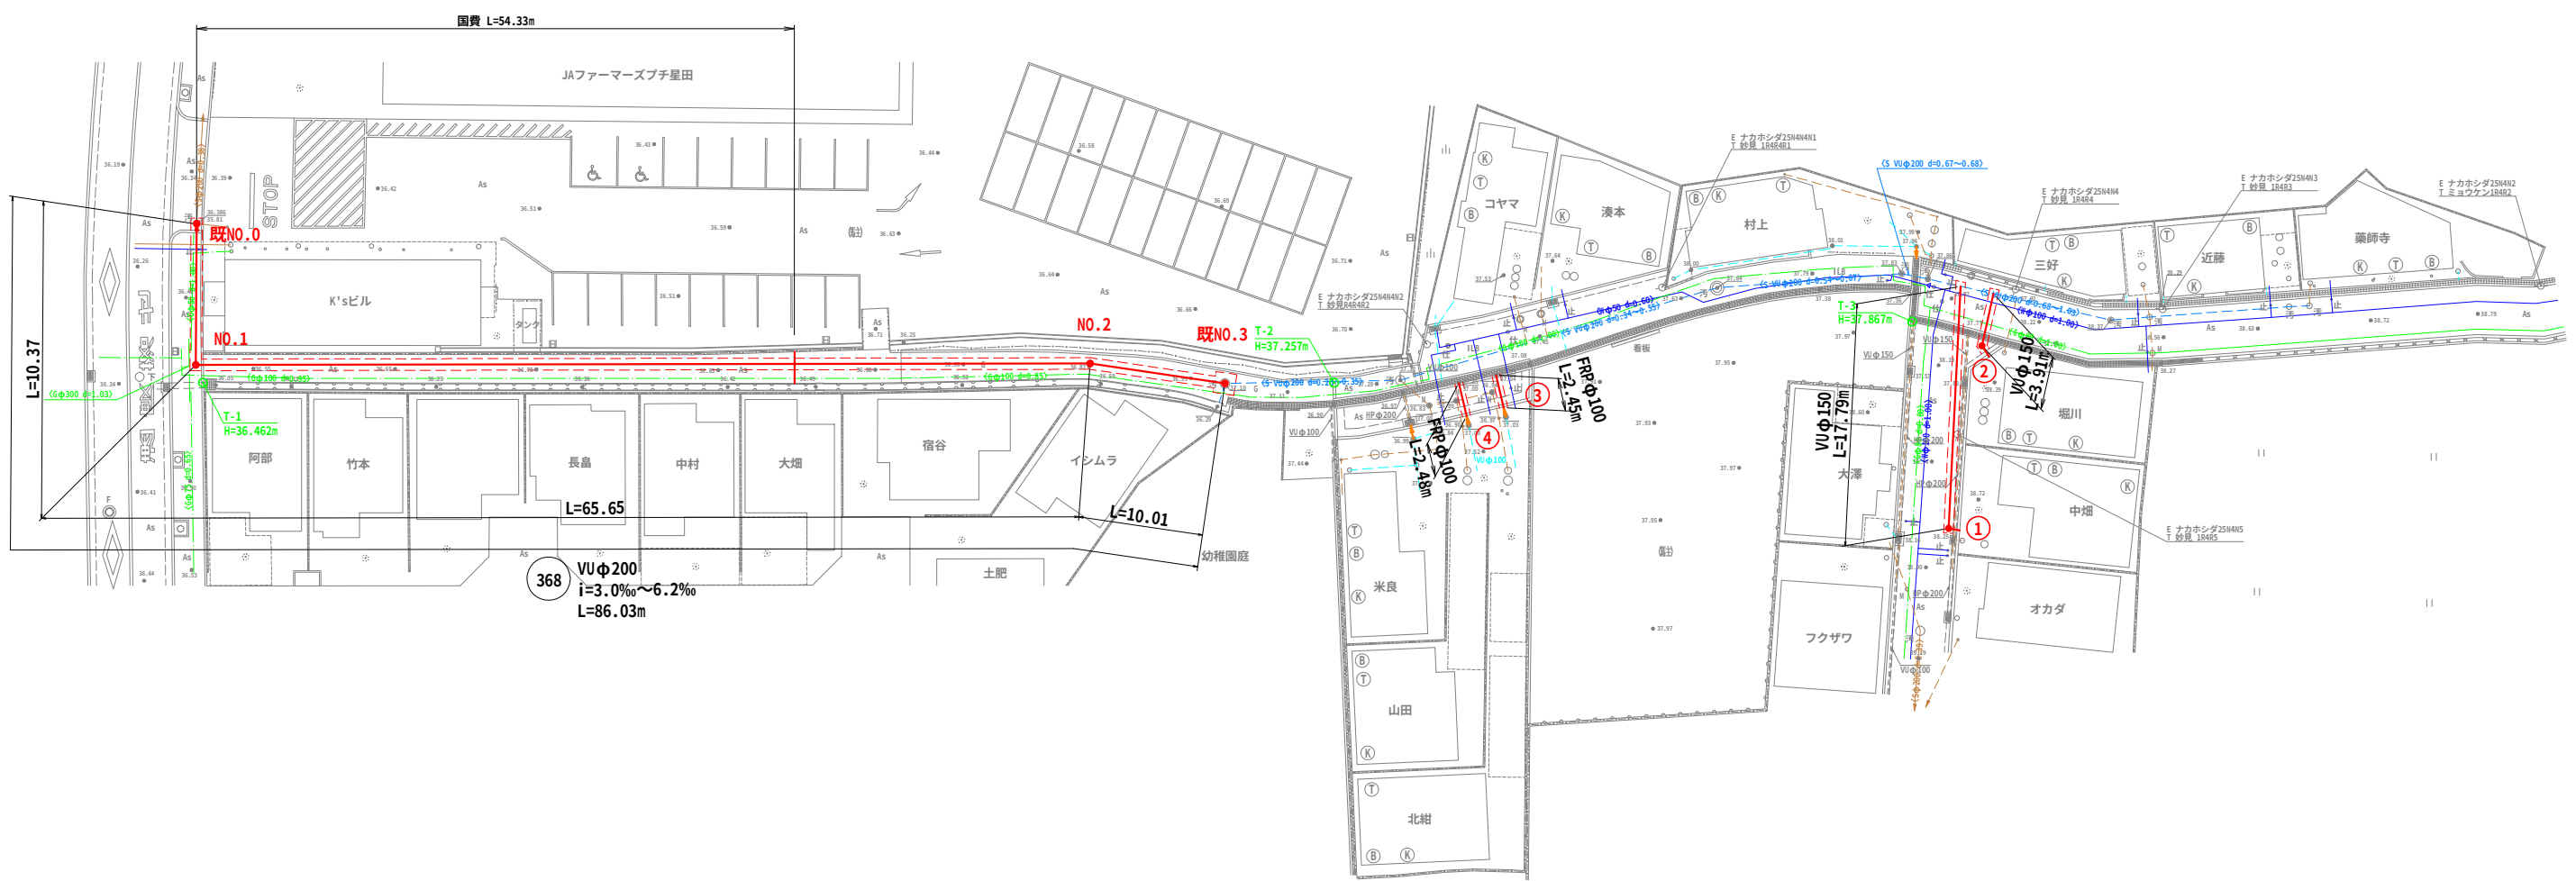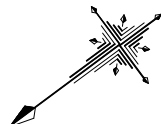


- 凡例(計画)
- 雨水樹
 - 汚水樹
 - 宅内改良の際接続

- 凡例(現況)
- ガス管
 - 水道管
 - 雑排水管
 - 汚水管
 - 雨水管

令和 8 年度	図面番号	3	11
工 事 名	藤が尾 3 丁目地内污水管布設工事		
施工地名	交野市 藤が尾3丁目 地内		
図 面 名	計画平面図	縮尺	1:250
交野市上下水道部下水道課			

計画縦断面図 SV=1:100 SH=1:250

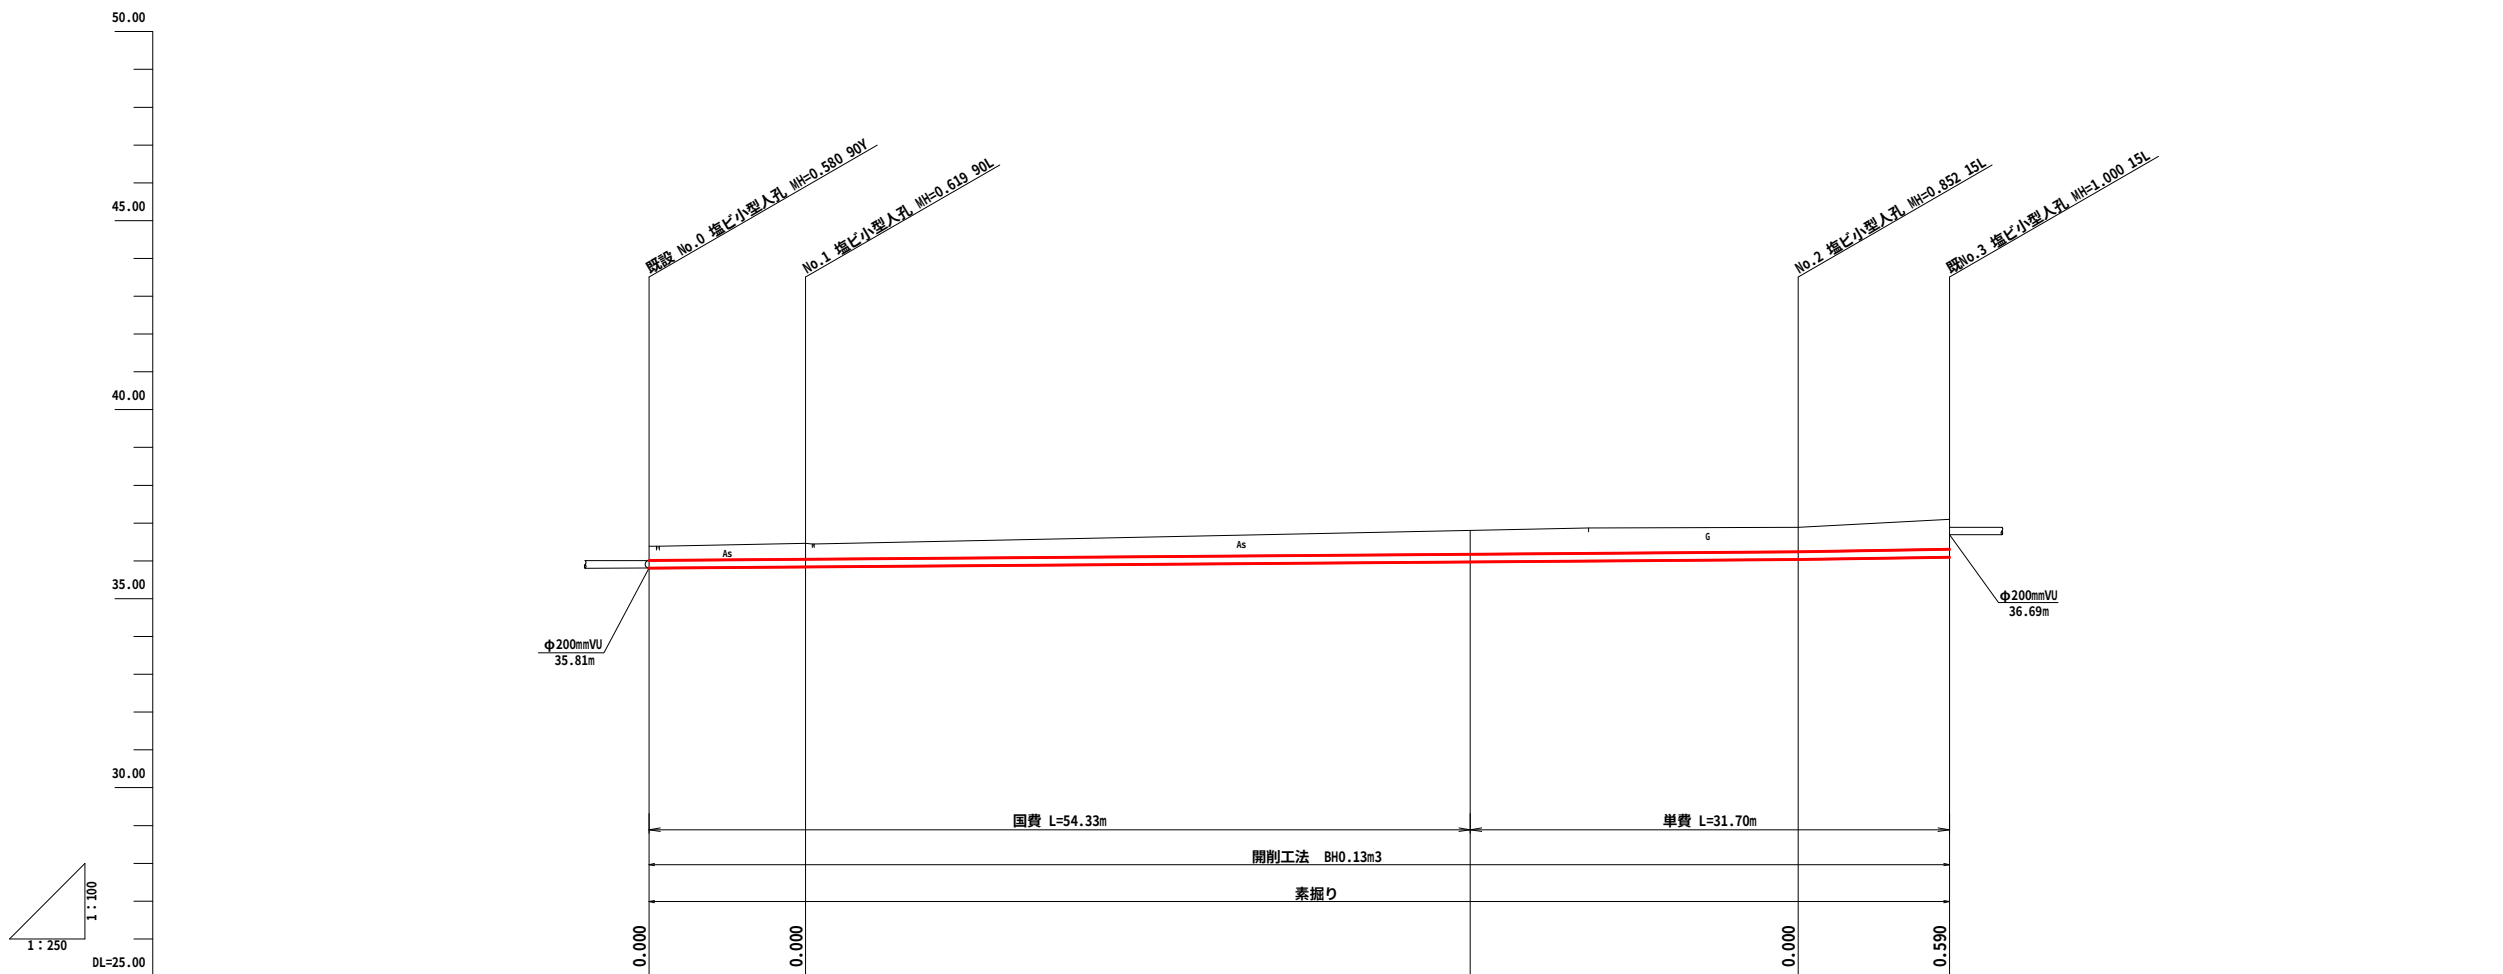


管渠表示	368 VUφ200			
勾配	3.0‰		6.2‰	
人孔間距離	10.37m	65.65m	10.01m	
基礎工	砂基礎(厚10cm)			
土被り	0.37	0.41	0.63	0.64
掘削深	0.69	0.73	0.95	0.96
管底高	35.810	35.841	35.973	36.038
現況地盤高	36.39	36.46	36.81	36.89
追加距離	0.000	10.368	54.330	76.020
区間距離	0.000	10.368	43.962	21.690
測点番号	既No.0	No.1	4+3.96	No.2

令和 8 年度		図面番号	4 / 11
工 事 名	藤が尾 3 丁目地内污水管布設工事		
施工地名	交野市 藤が尾3丁目 地内		
図 面 名	計画縦断面図	縮尺	V=1:100 H=1:250
交野市上下水道部下水道課			


計画横断図 S=1:100

既NO.0
GH=36.39
FH=35.810

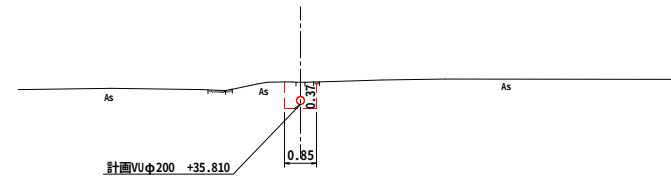


DL=30.00

NO.1
GH=36.46
FH=35.841

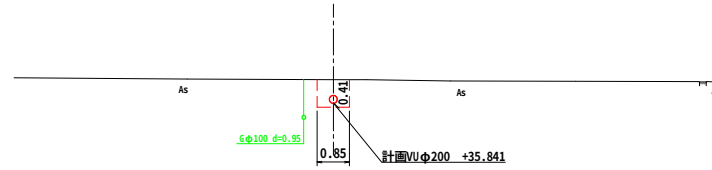


DL=30.00

NO.3
GH=37.10
FH=36.100

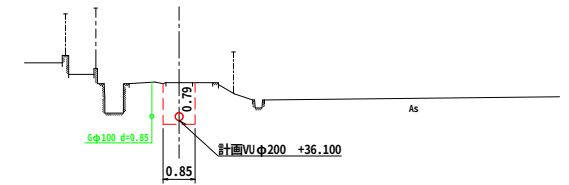


DL=30.00

NO.1
GH=36.46
FH=35.841

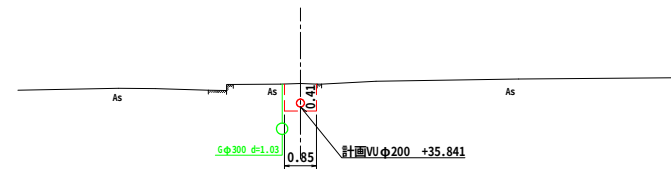

DL=30.00

NO.2
GH=36.89
FH=36.038

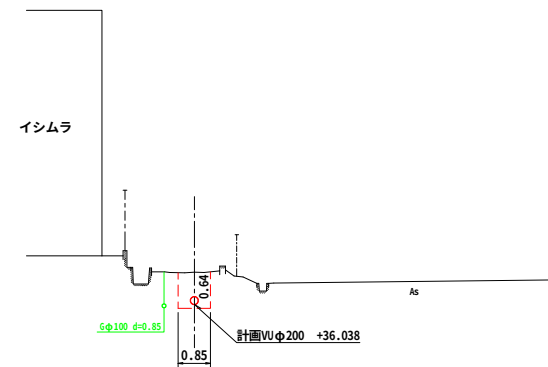


DL=30.00


令和 8 年度	図面番号	5	11
工 事 名	藤が尾 3 丁目地内污水管布設工事		
施工地名	交野市 藤が尾3丁目 地内		
図 面 名	計画横断図	縮尺	1:100
交野市上下水道部下水道課			

既No.0小口径塩ビ製人孔組立図 S=1:10

断面図

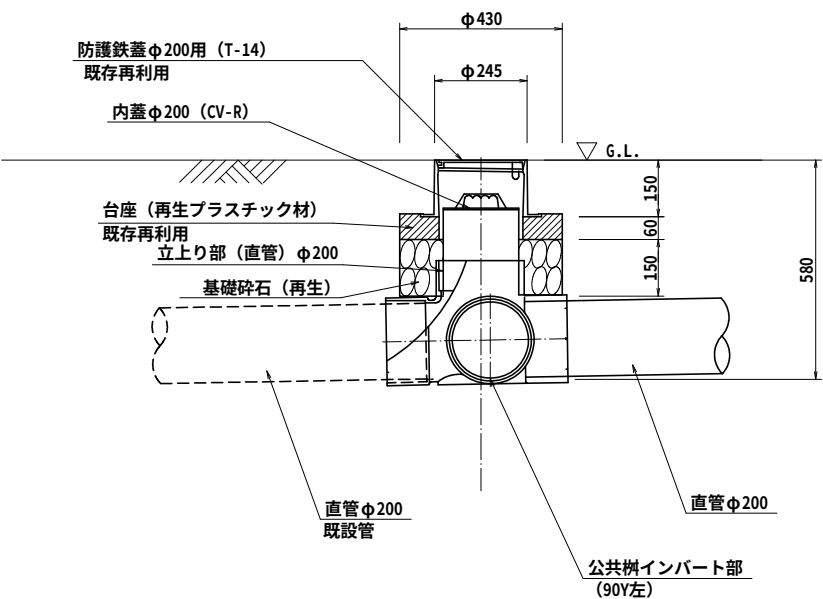


90°合流 (略号 90Y左)

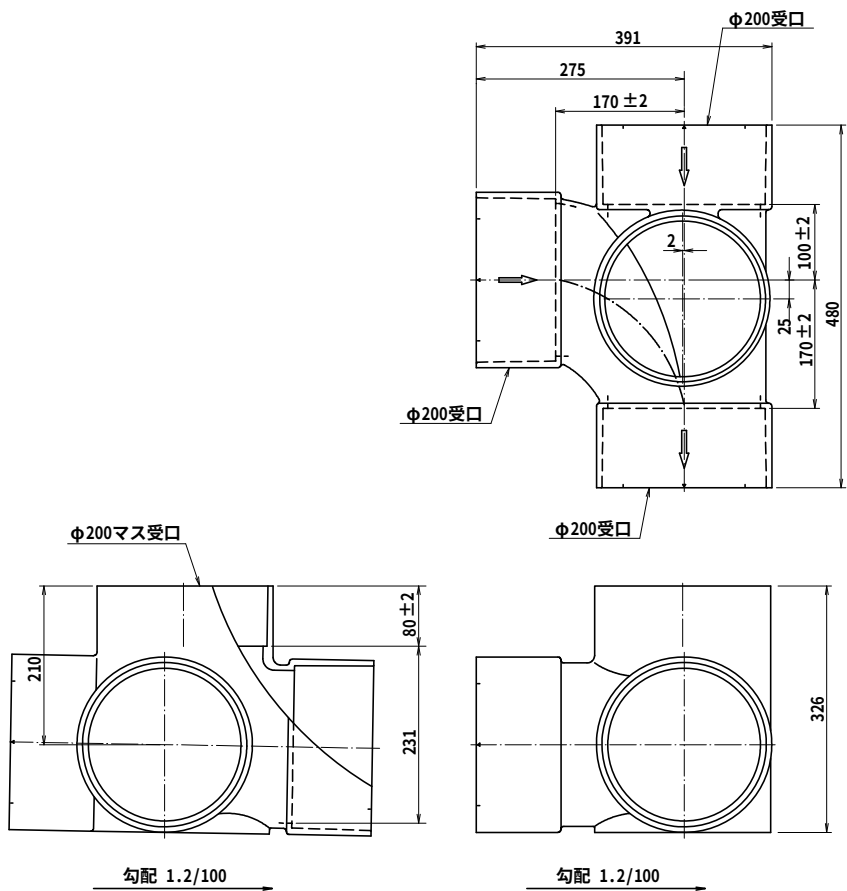


令和 8 年度	図面番号	6	11
工 事 名	藤が尾 3 丁目地内污水管布設工事		
施工地名	交野市 藤が尾3丁目 地内		
図 面 名	既No.0小口径塩ビ製人孔組立図	縮尺	1:10
交野市上下水道部下水道課			

小口径塩ビ製人孔標準図 S=1:10





曲点 (φ200-φ300)

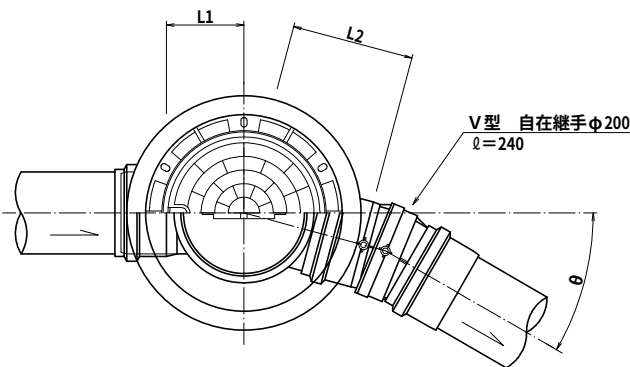

落差点 (φ200-φ300)

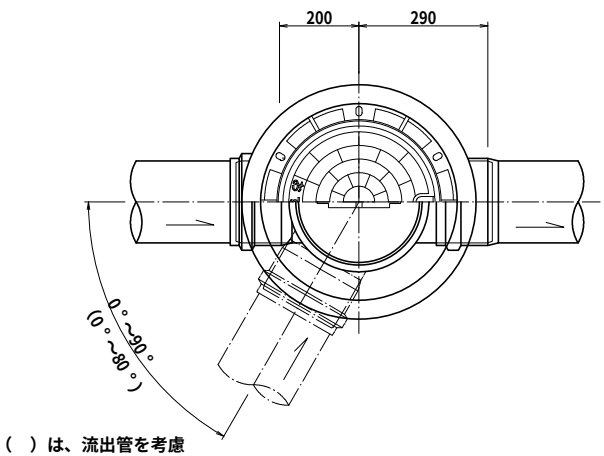


起点 (φ200-φ300)

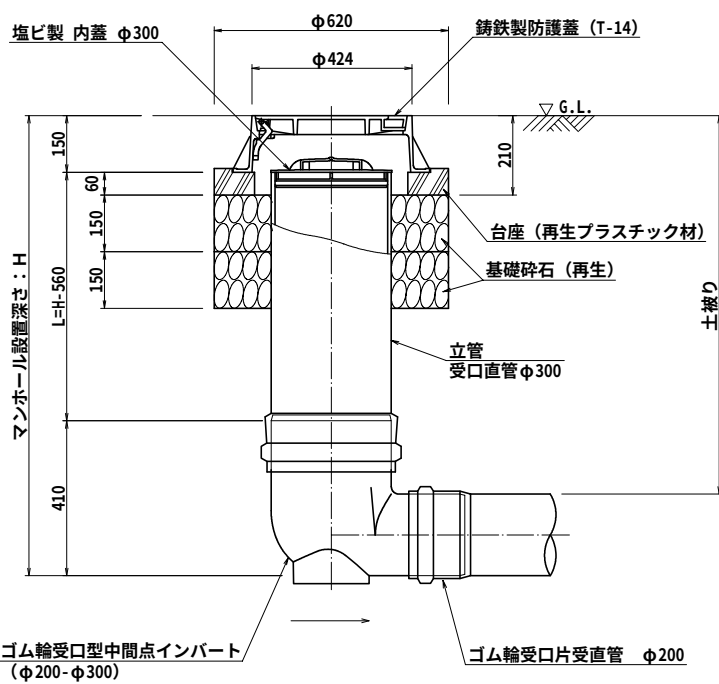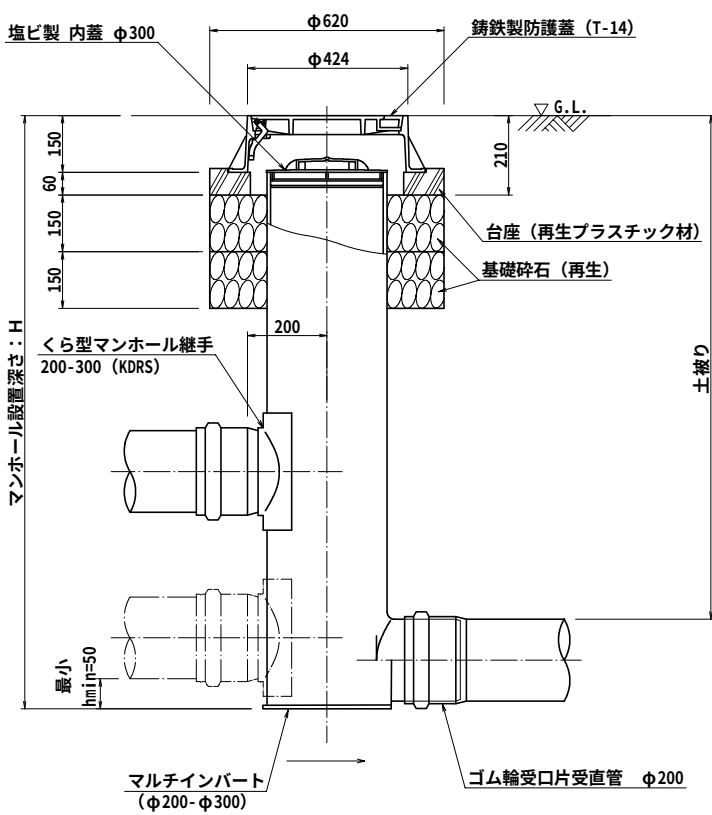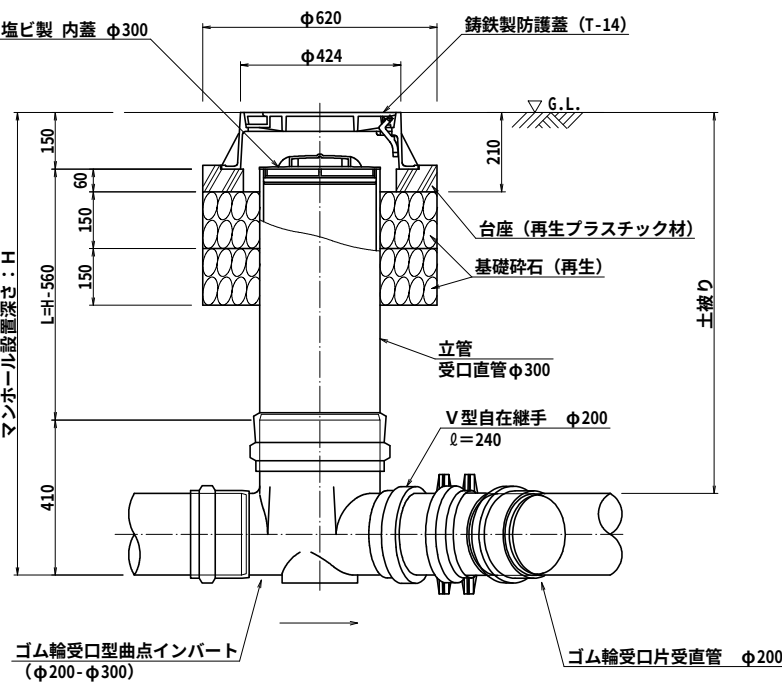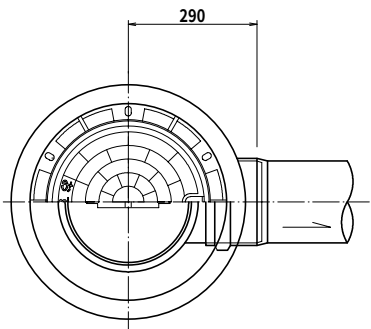


インバート			屈曲角度 (θ)	
略号	L 1	L 2	自在無し	自在使用
15L 200-300	200	290	15° ± 1°	15° ~ 30°
30L 200-300	200	290	30° ± 1°	30° ~ 45°
45L 200-300	200	290	45° ± 1°	45° ~ 60°
60L 200-300	200	290	60° ± 1°	60° ~ 75°
75L 200-300	200	290	75° ± 1°	75° ~ 90°
90L 200-300	200	290	90° ± 1°	(90° ~ 105°)

令和 8 年度	図面番号	7	11
工事名	藤が尾 3 丁目地内污水管布設工事		
施工地名	交野市 藤が尾3丁目 地内		
図面名	小口径塩ビ製人孔標準図	縮尺	1:10
交野市上下水道部下水道課			

汚水樹取付管標準図 S=1:15

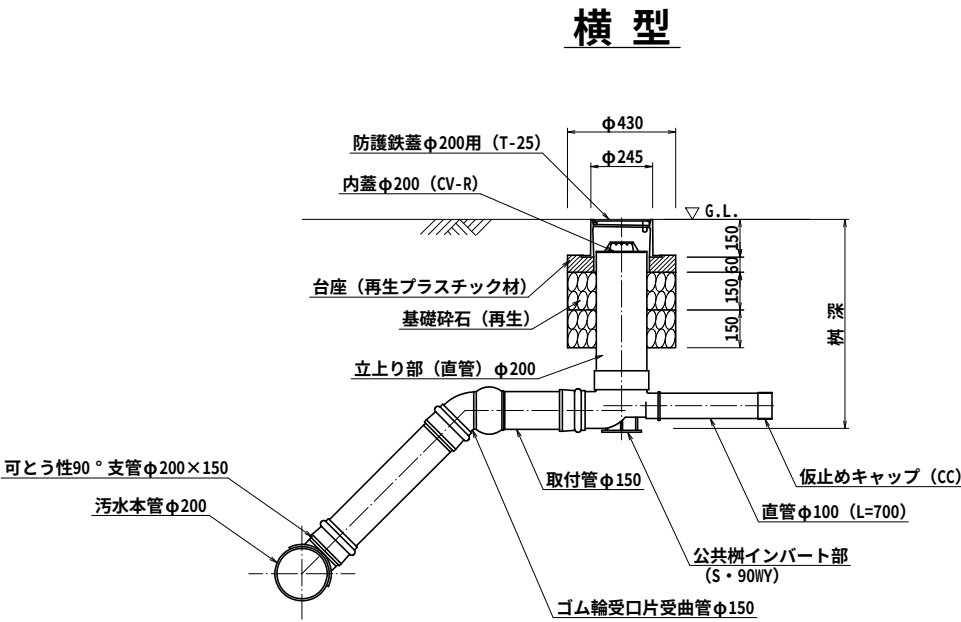


汚水管取付管標準図 S=1:15

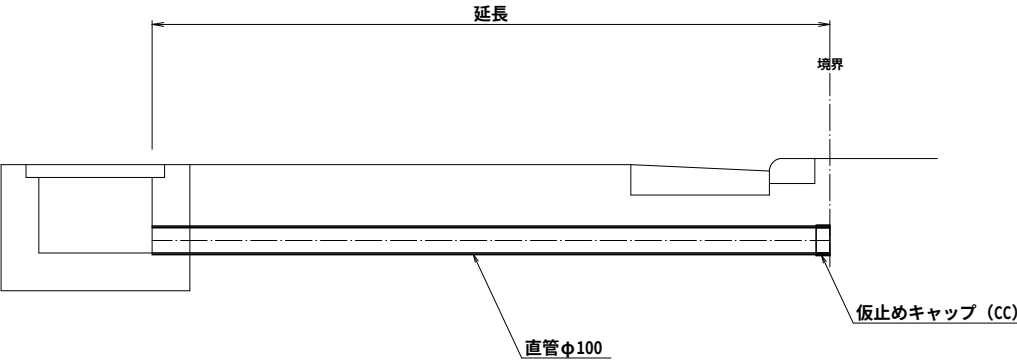


小口径公共汚水樹定規図 S=1:5


横型ストレート (略号 S)

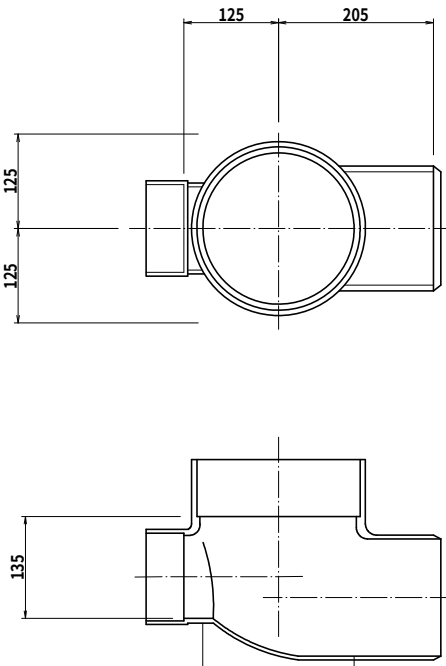


横型90度三方向合流 (略号 90WY)

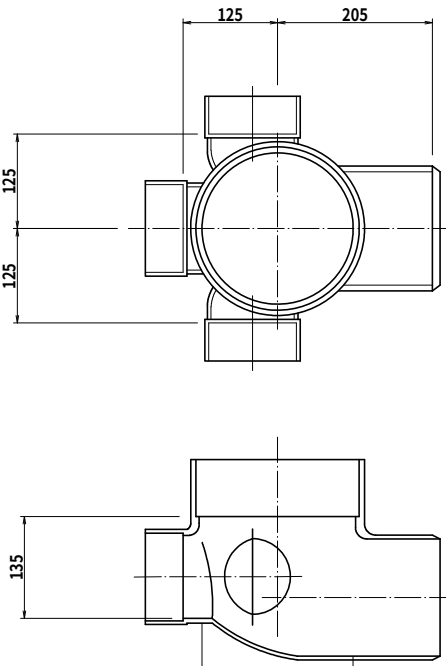

縦型ストレート (略号 DRS)

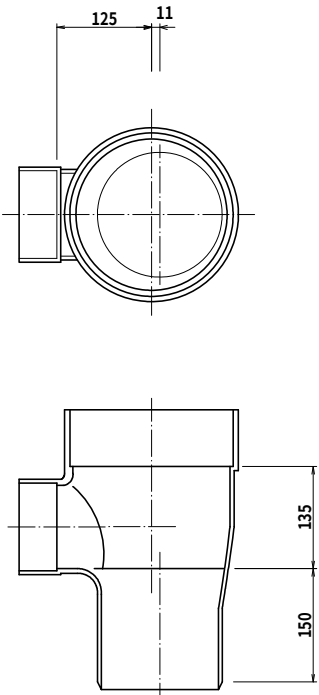


縦型90度三方向合流 (略号 DR90WY)

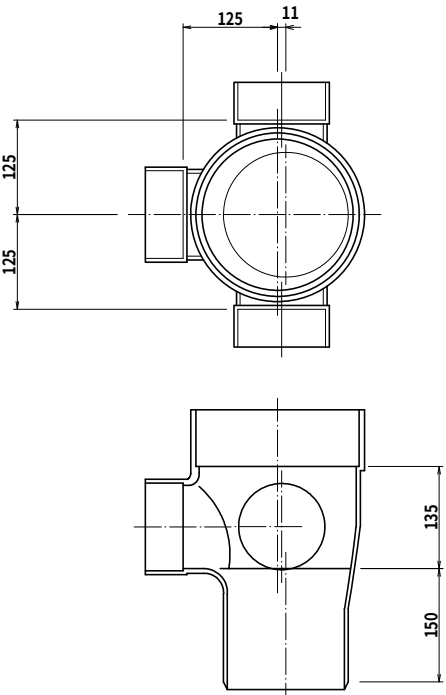

令和 8 年度	図面番号	8	11
工 事 名	藤が尾 3 丁目地内汚水管布設工事		
施工地名	交野市 藤が尾3丁目 地内		
図 面 名	汚水樹取付管標準図 小口径公共汚水樹定規図	縮 尺	1:15 1:5
交野市上下水道部下水道課			

硬質塩化ビニル管布設工標準図 S=1:20


管布設工標準断面図

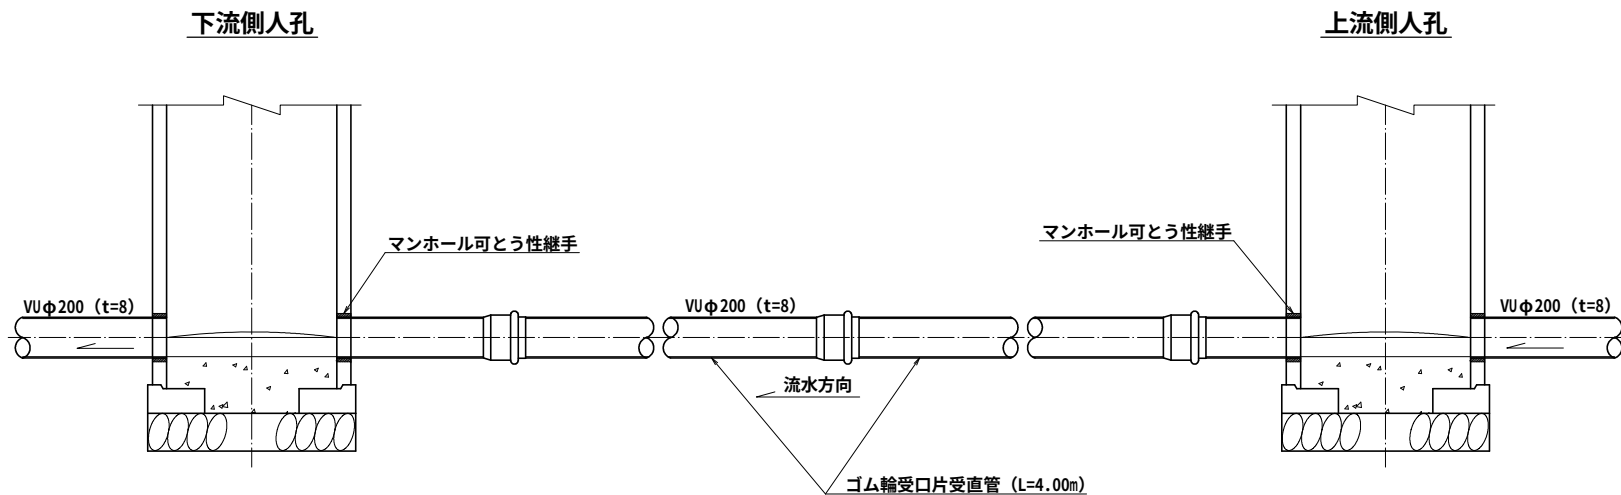

土工定規図

車道部


素掘

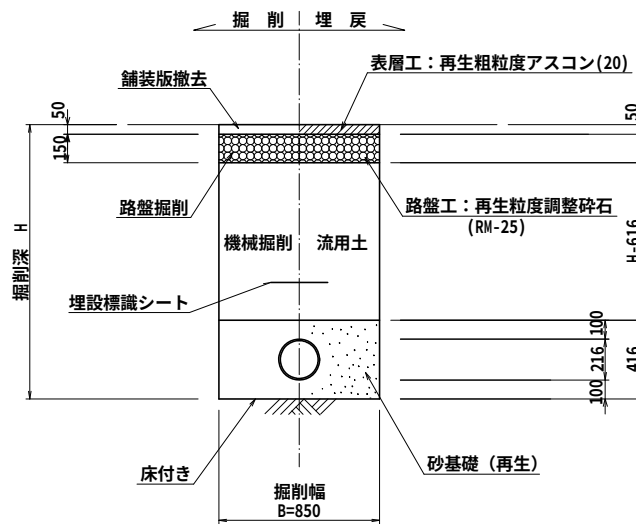

土工定規図


歩道部

素掘

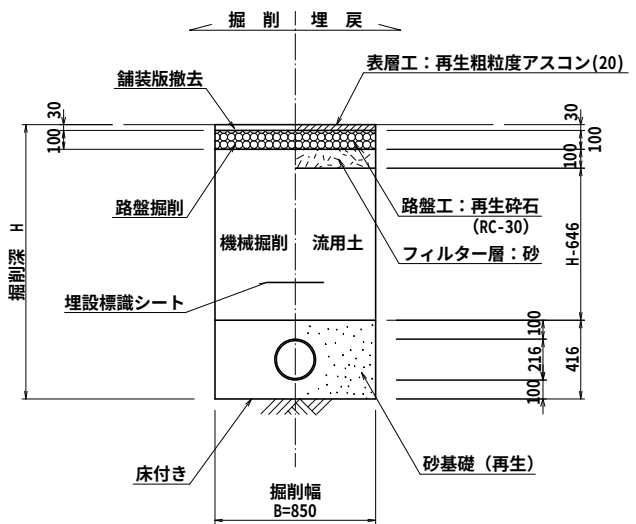

令和 8 年度	図面番号	9	11
工 事 名	藤が尾 3 丁目地内污水管布設工事		
施工地名	交野市 藤が尾3丁目 地内		
図 面 名	硬質塩化ビニル管布設工標準図	縮尺	1:20
交野市上下水道部下水道課			

付帯工平面図(1) S=1:100

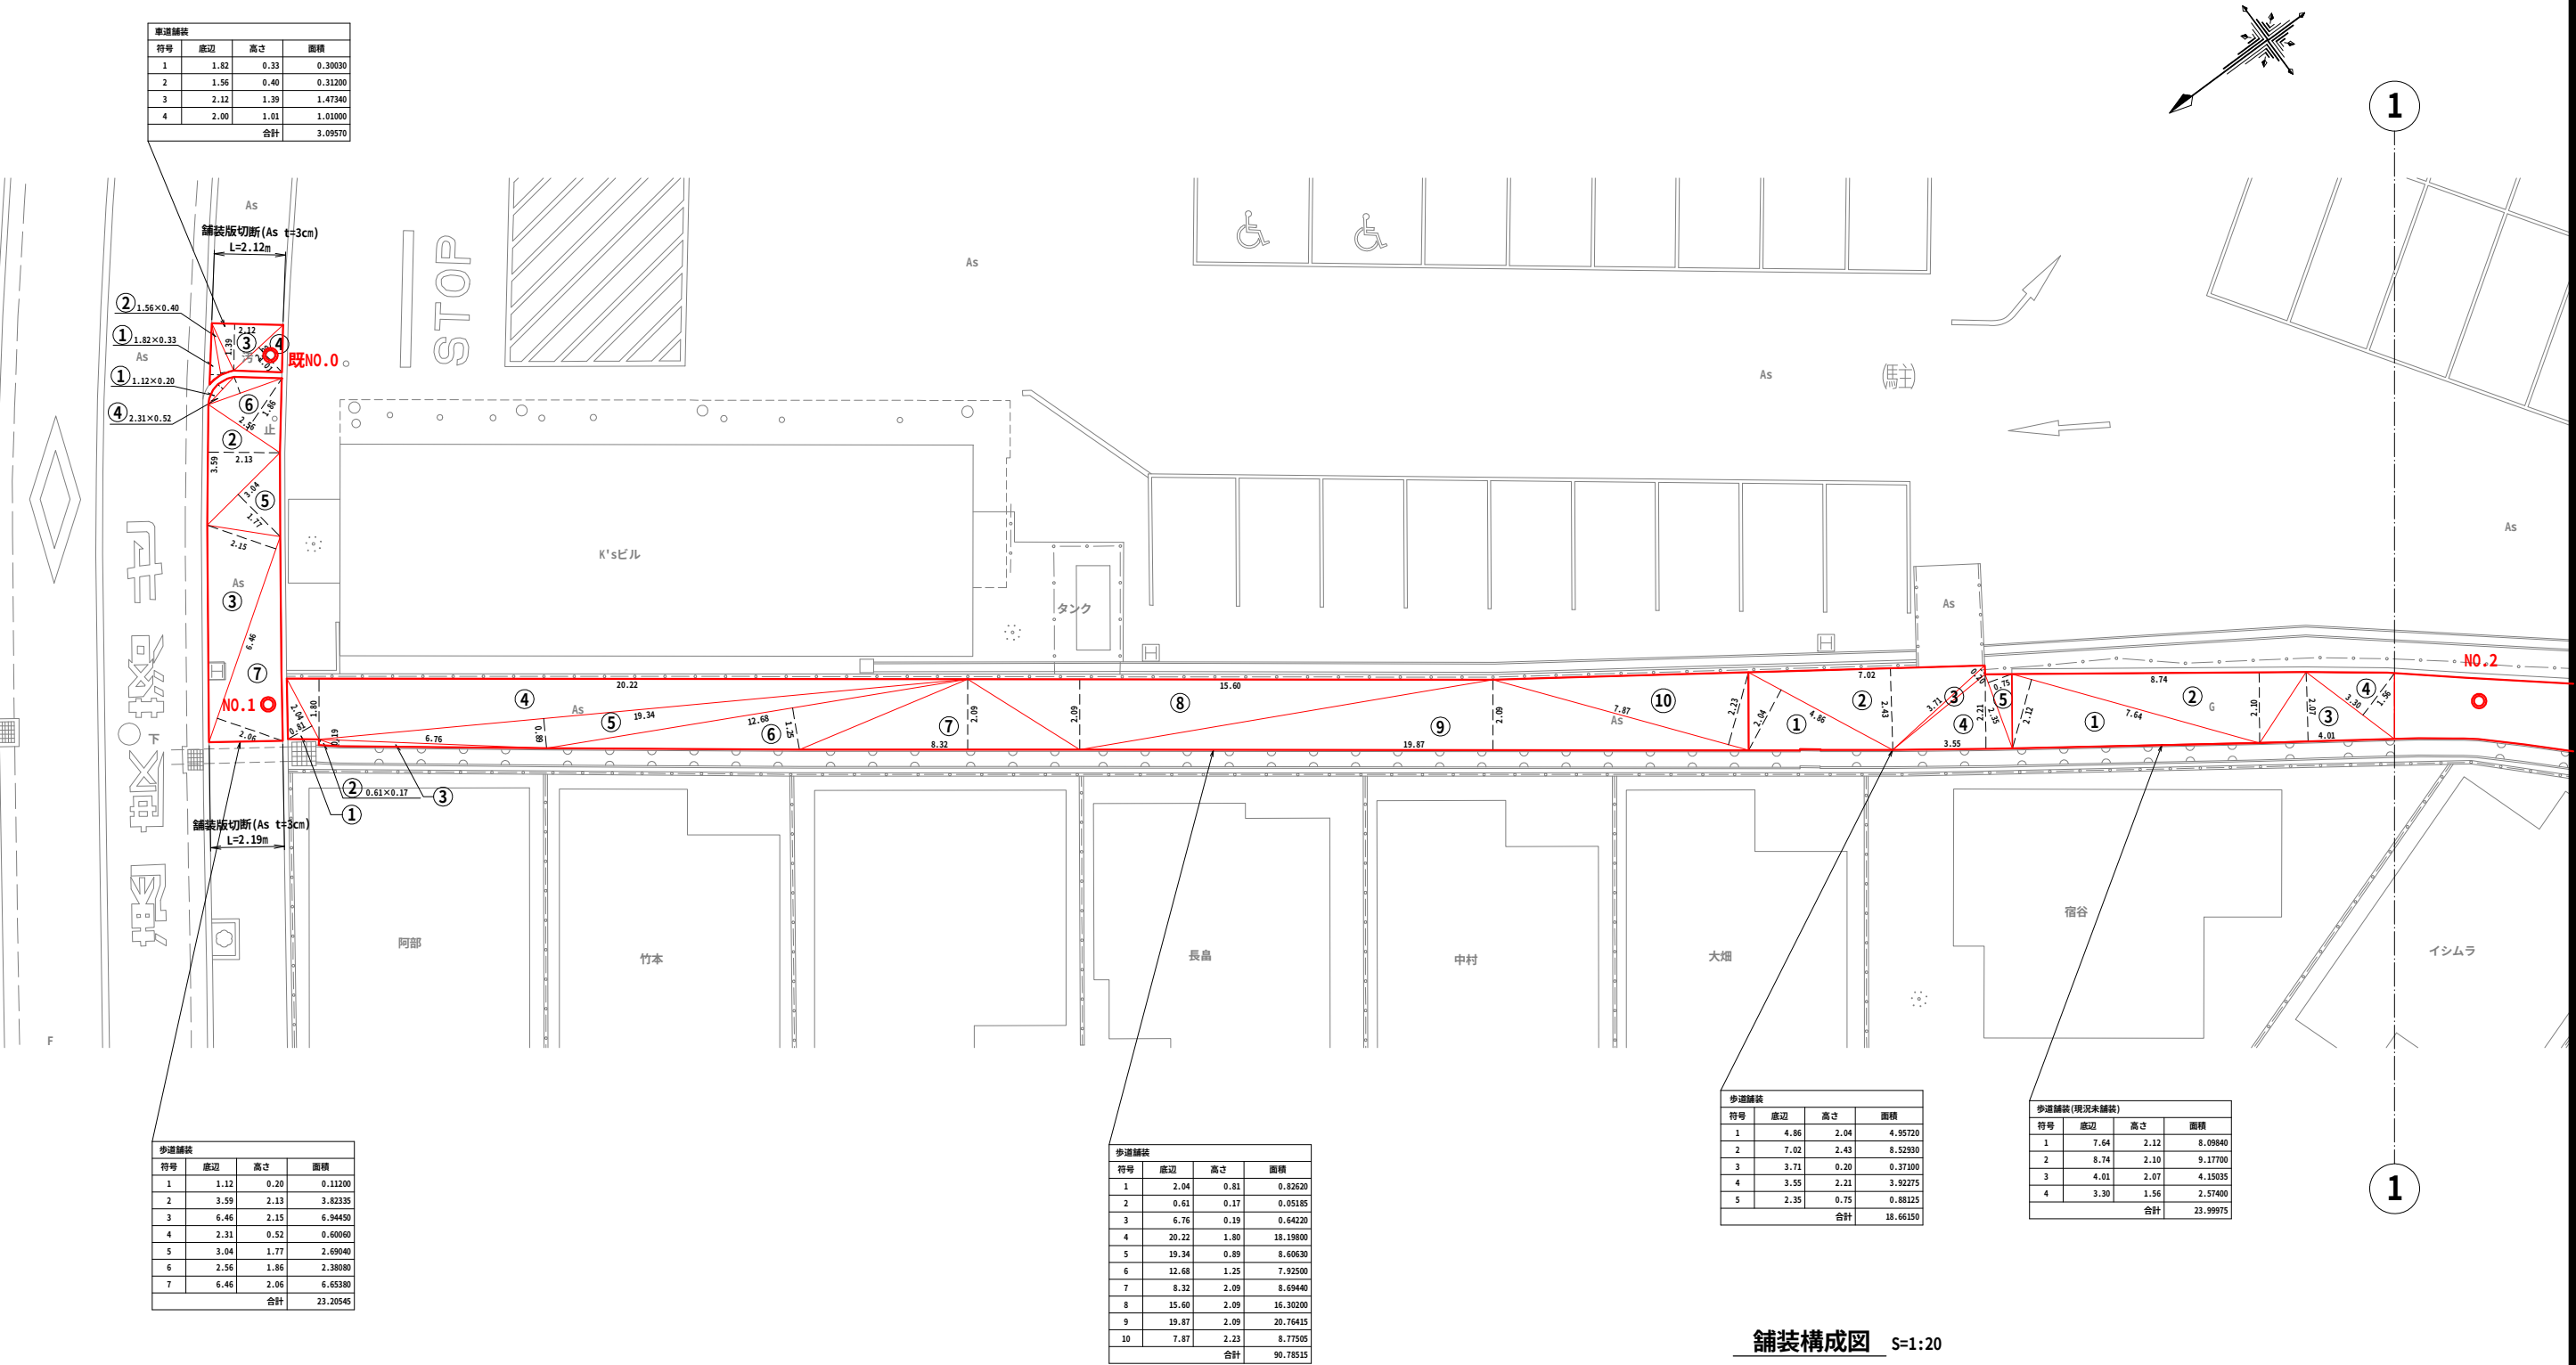

車道舗装			
符号	底辺	高さ	面積
1	1.82	0.33	0.30030
2	1.56	0.40	0.31200
3	2.12	1.39	1.47340
4	2.00	1.01	1.01000
合計			3.09570

歩道舗装			
符号	底辺	高さ	面積
1	1.12	0.20	0.11200
2	3.59	2.13	3.82335
3	6.46	2.15	6.94450
4	2.31	0.52	0.60060
5	3.04	1.77	2.69040
6	2.56	1.86	2.38080
7	6.46	2.06	6.65380
合計			23.20545

歩道舗装			
符号	底辺	高さ	面積
1	2.04	0.81	0.82620
2	0.61	0.17	0.05185
3	6.76	0.19	0.64220
4	20.22	1.80	18.19800
5	19.34	0.89	8.60630
6	12.68	1.25	7.92500
7	8.32	2.09	8.69440
8	15.60	2.09	16.30200
9	19.87	2.09	20.76415
10	7.87	2.23	8.77505
合計			90.78515

歩道舗装			
符号	底辺	高さ	面積
1	4.86	2.04	4.95720
2	7.02	2.43	8.52830
3	3.71	0.20	0.37100
4	3.55	2.21	3.92275
5	2.35	0.75	0.88125
合計			18.66150

歩道舗装(現況未舗装)			
符号	底辺	高さ	面積
1	7.64	2.12	8.09840
2	8.74	2.10	9.17700
3	4.01	2.07	4.15035
4	3.30	1.56	2.57400
合計			23.99975

舗装構成図 S=1:20

歩道舗装



230	100	30	透水性アスコン(13)	表層
100	100	30	クラッシャーラン(C-30)	路盤
30	100	30	砂	フィルター層

車道舗装

200	150	50	再生密粒度アスコン(13)	表層
150	150	50	プライムコート	コート
50	150	50	再生粒度調整砕石(RM-25)	路盤

令和 8 年度		図面番号	10	11
工 事 名		藤が尾 3 丁目地内污水管布設工事		
施工地名		交野市 藤が尾3丁目 地内		
図 面 名		付帯工平面図(1)	縮尺	1:100 1:20
交野市上下水道部下水道課				

付帯工平面図(2) S=1:100

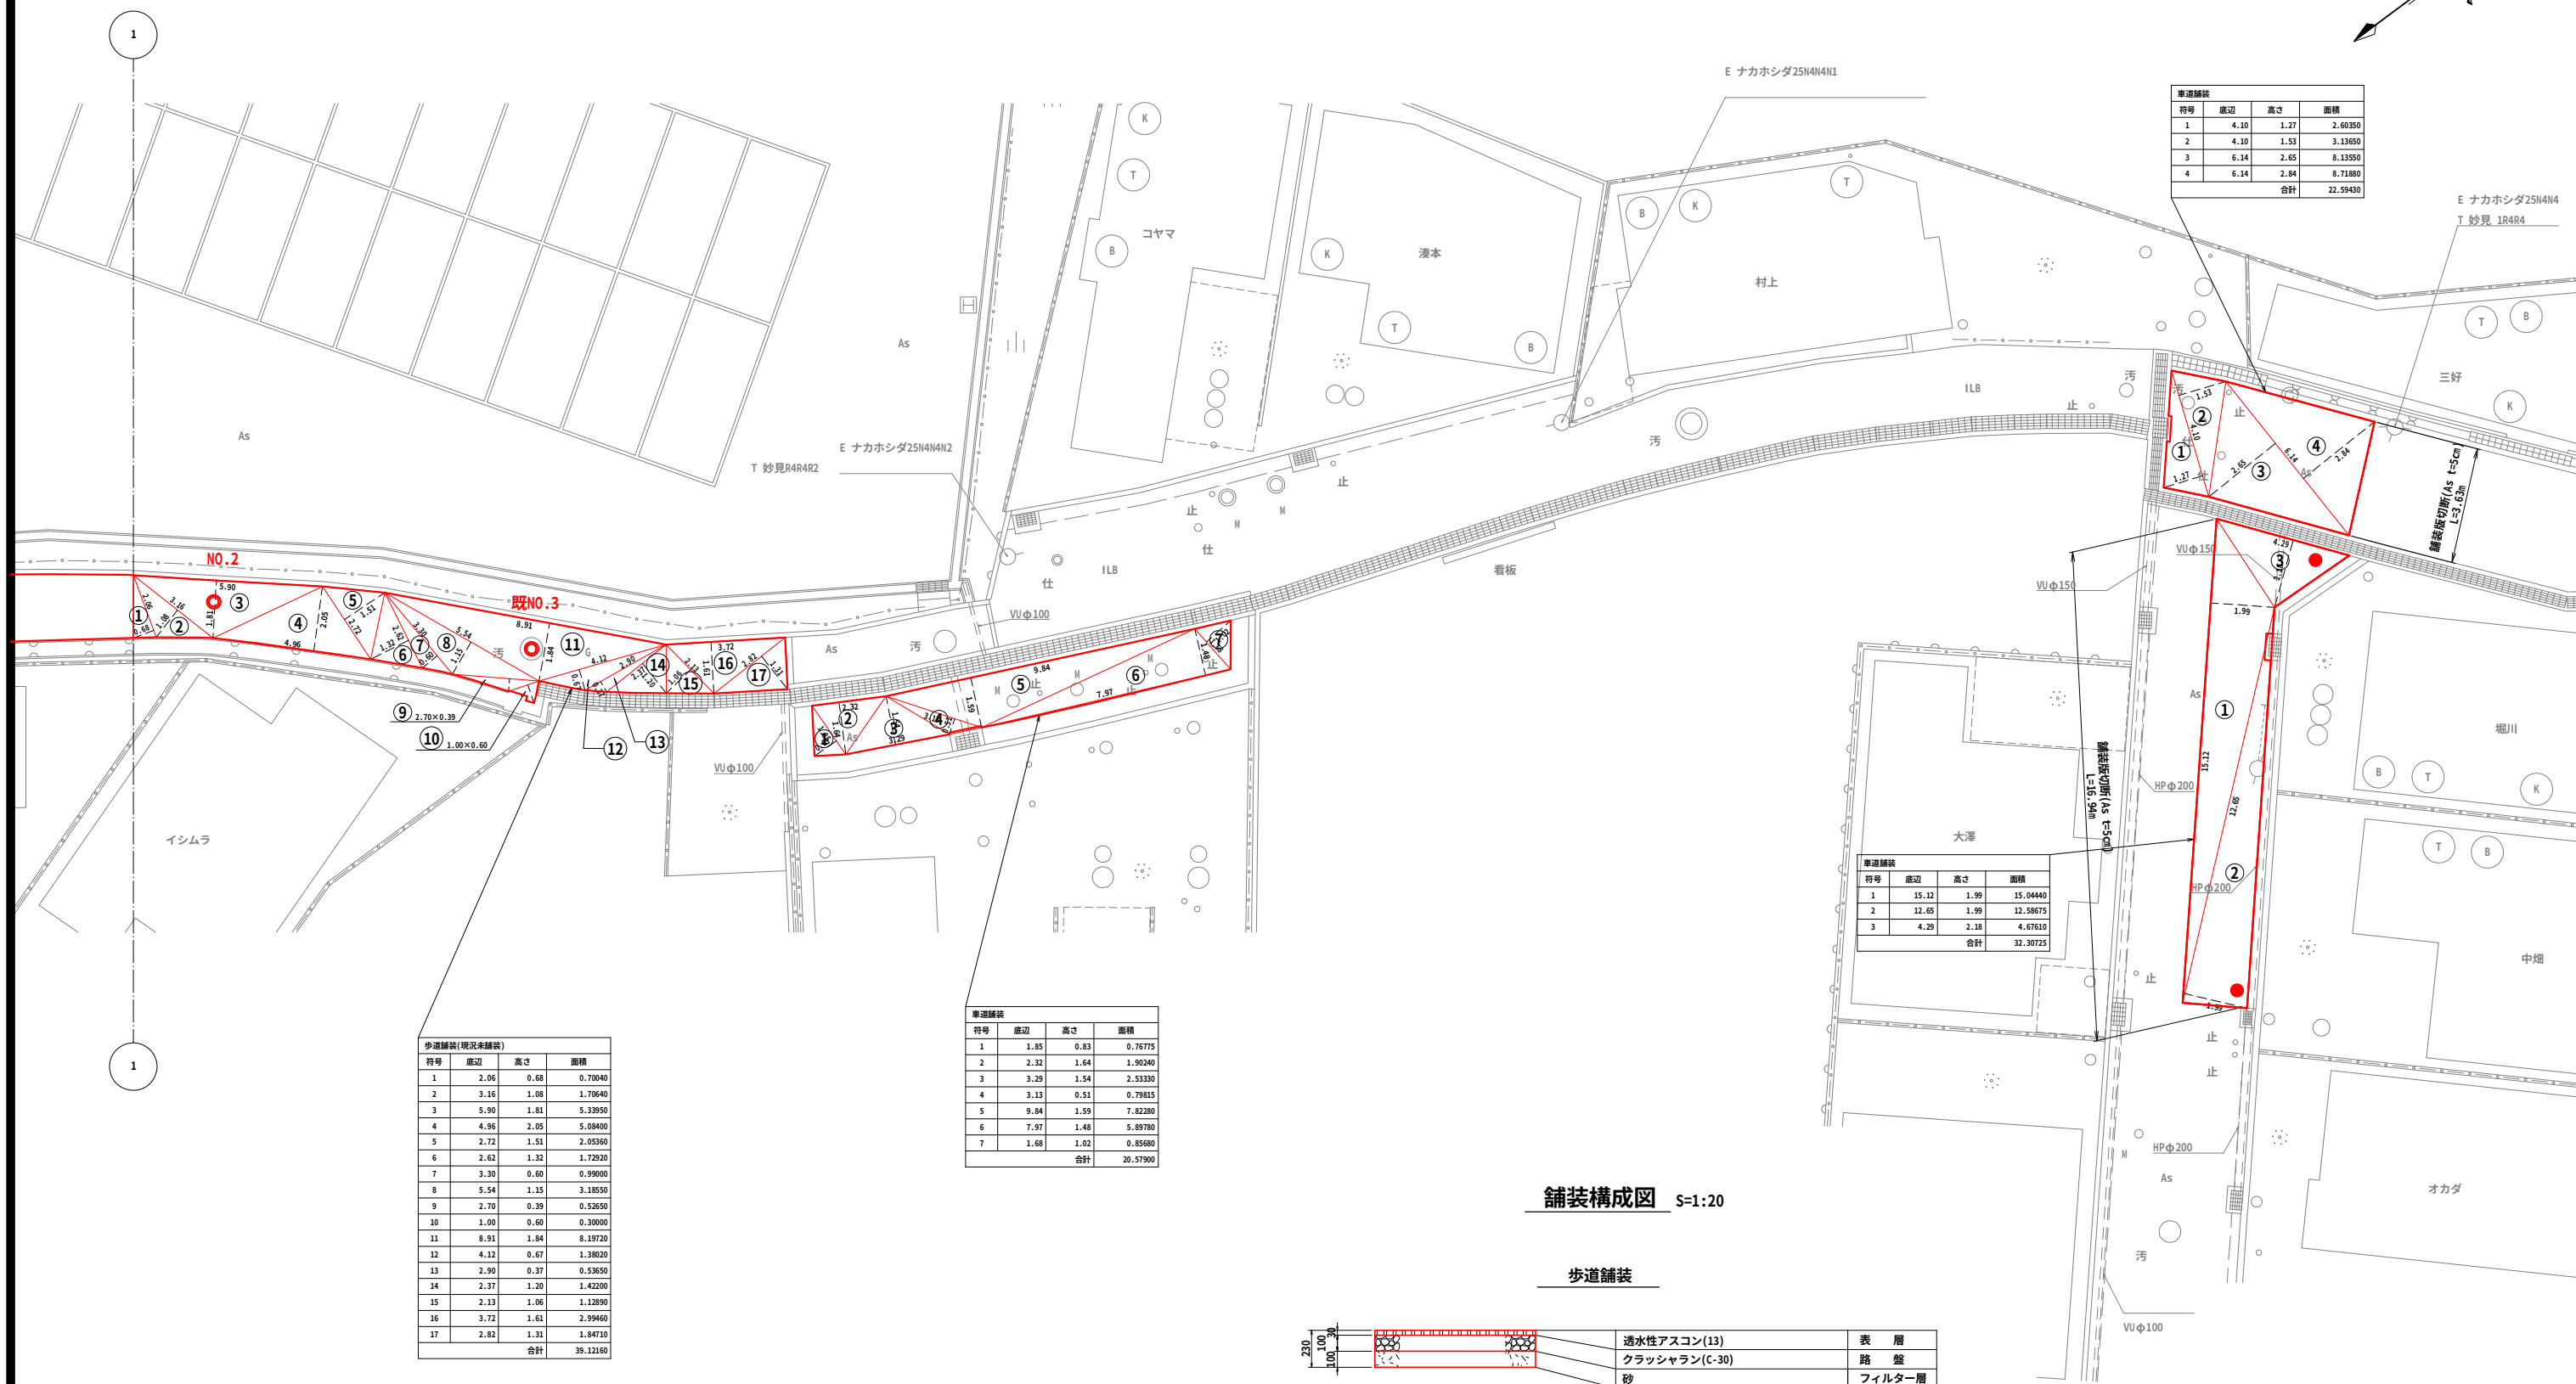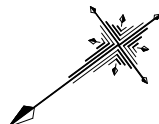



車道舗装			
符号	底辺	高さ	面積
1	4.10	1.27	2.60350
2	4.10	1.53	3.13650
3	6.14	2.65	8.13550
4	6.14	2.84	8.71880
合計			22.59430

車道舗装			
符号	底辺	高さ	面積
1	15.12	1.99	15.04440
2	12.65	1.99	12.58675
3	4.29	2.38	4.67610
合計			32.30725

歩道舗装(現況本舗装)			
符号	底辺	高さ	面積
1	2.06	0.68	0.70040
2	3.16	1.08	1.70640
3	5.90	1.81	5.33950
4	4.96	2.05	5.08400
5	2.72	1.51	2.05360
6	2.62	1.32	1.72920
7	3.30	0.60	0.99000
8	5.54	1.15	3.18550
9	2.70	0.39	0.52650
10	1.00	0.60	0.30000
11	8.91	1.84	8.19720
12	4.12	0.67	1.38020
13	2.90	0.37	0.53650
14	2.37	1.20	1.42200
15	2.13	1.06	1.12890
16	3.72	1.61	2.99460
17	2.82	1.31	1.84710
合計			39.12160

車道舗装			
符号	底辺	高さ	面積
1	1.85	0.83	0.76775
2	2.32	1.64	1.90240
3	3.29	1.54	2.53330
4	3.13	0.51	0.79815
5	9.84	1.59	7.82280
6	7.97	1.48	5.89780
7	1.68	1.02	0.85680
合計			20.57900

舗装構成図 S=1:20

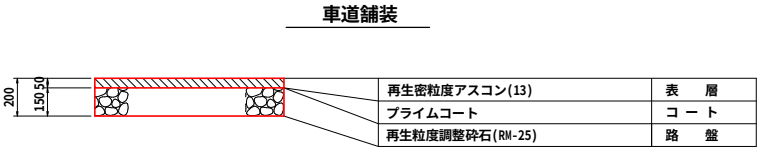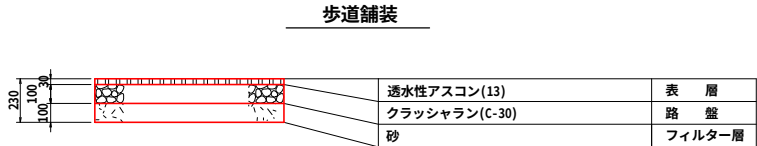

令和	年度	図面番号	11	11
工 事 名	藤が尾3丁目地内污水管布設工事			
施工地名	交野市 藤が尾3丁目 地内			
図 面 名	付帯工平面図(2)	縮尺	1:100	1:20
交野市上下水道部下水道課				