旧交野市立第一中学校校舎解体工事

令和７年

交野市

旧交野市立第一中学校校舎解体工事　図面目録

棟名		図面番号	図面名称	縮尺
共通		共A-01	配置図・付近見取図	
		共A-02	特記仕様書1	
		共A-03	特記仕様書2	
		共A-04	仮設計画図	
		共A-05	整地計画図	
		共A-06	残置物リスト①	
		共A-07	残置物リスト②	
		共A-08	残置物リスト③	
		共A-09	残置物リスト④	
		共A-10	残置物リスト⑤	
		共A-11	残置物リスト⑥	
		共A-12	残置物リスト⑦	
		共A-13	残置物リスト⑧	
		共A-14	残置物リスト⑨	
		共A-15	残置物リスト⑩	
		共A-16	残置物リスト⑪	
		共A-17	残置物リスト⑫	
		共A-18	残置物リスト⑬	
		共A-19	残置物リスト⑭	
		共A-20	残置物リスト⑮	
		共A-21	残置物リスト⑯	
		共A-22	残置物リスト参考図①	
		共A-23	残置物リスト参考図②	
		共E-01	高圧受変電設備 結線図及び姿図	-
		共E-02	幹線系統図	-
		共E-03	1階 幹線図	1/250
		共E-04	2階 幹線図	1/250
		共E-05	3階 幹線図	1/250
		共E-06	幹線・動力設備 配置図	1/250
		共E-07	空調計装設備 配置図	1/250
		共E-08	構内情報通信網設備 系統図	-
		共E-09	構内情報通信網設備・自動火災報知設備 外構図	1/250
		共E-10	拡声設備 システムブロック図	1/10 1/5
		共E-11	放送設備 外構図	1/300
		共E-12	自火報・系統図・凡例表	-
		共M-01	衛生機器リスト	-
		共M-02	給水外構図	1/300
		共M-03	排水外構図	1/500
		共M-04	ガス外構図	1/300
		共M-05	空調設備機器リスト	-
		共M-06	空調 制御設備 系統図	-
		共M-07	空調 配管設備 系統図	-
西館		西A-01	西館 仕上表	-
		西A-02	西館 平面図	1/100
		西A-03	西館 立面図・断面図	1/100
		西A-04	西館 矩計図	1/30
		西A-05	西館 各室詳細図	1/50
		西A-06	西館 1階廊下詳細図	1/50
		西A-07	西館 2階廊下詳細図	1/50
		西A-08	西館 3階廊下詳細図	1/50
	1 西館	西A-09	西館 屋内階段・昇降口詳細図	1/30,1/50,1/100
		西A-10	西館 屋外階段詳細図	1/30,1/50
		西A-11	西館 建具伏図	1/100
		西A-12	西館 建具表	1/50
		西A-13	西館 サッシ取付詳細図-1	1/1
		西A-14	西館 サッシ取付詳細図-2	1/1
		西A-15	西館 サッシ取付詳細図-3	1/1
		西A-16	西館 サッシ取付詳細図-4	1/1
	14 便所棟	西A-17	便所棟 平面図、仕上表	1/50
		西A-18	便所棟 矩計図、天井伏図	1/30
		西S-01	西館 各階伏図 軸組図	1/100
		西S-02	西館 B通補強詳細図（RC壁）	1/30
		西S-03	西館 B通 3-5間 鉄骨ブレース詳細図	1/30
		西S-04	西館 6通補強詳細図 スリット詳細図	1/10,1/30
	1 西館 構造	西S-05	西館 鉄骨ブレース部材リスト・部分詳細図	1/10,1/20
		西S-06	西館 鉄骨階段詳細図1	1/30
		西S-07	西館 鉄骨階段詳細図2	1/30
		西S-08	西館 鉄骨階段詳細図3	1/30
		西S-09	便所棟 構造図	1/30
		西E-01	西館 1階 電灯・コンセント 平面図	1/50
		西E-02	西館 2階 電灯・コンセント 平面図	1/50
		西E-03	西館 3階 電灯・コンセント 平面図	1/50
		西E-04	西館 1階 構内情報通信網設備 平面図	1/50
		西E-05	西館 2階 構内情報通信網設備 平面図	1/50
	1 西館 電気	西E-06	西館 3階 構内情報通信網設備 平面図	1/50
		西E-07	西館 1階 放送設備 平面図	1/50
		西E-08	西館 2階 放送設備 平面図	1/50
		西E-09	西館 3階 放送設備 平面図	1/50
		西E-10	西館 1階 自動火災報知設備 平面図	1/50
		西E-11	西館 2階 自動火災報知設備 平面図	1/50
		西E-12	西館 3階 自動火災報知設備 平面図	1/50
		西M-01	西館 1階 給排水設備 平面図	1/50
		西M-02	西館 2階 給排水設備 平面図	1/50
		西M-03	西館 3階 給排水設備 平面図	1/50
		西M-04	西館 1階 ガス設備 平面図	1/50
	1 西館 機械	西M-05	西館 2〜3階 ガス設備 平面図	1/50
		西M-06	西館 1階 空調 平面図	1/50
		西M-07	西館 2階 空調 平面図	1/50
		西M-08	西館 3階 空調 平面図	1/50
本館		本A-01	本館 1・2階　平面図	1/200
		本A-02	本館 3・4階　塔屋平面図	1/200
		本A-03	本館 立面図-1	1/100
		本A-04	本館 立面図-2	1/100
		本A-05	本館 1・2階案内平面図	1/200
		本A-06	本館 3・4階案内平面図	1/200
		本A-07	本館 1・2建具伏図	1/200
		本A-08	本館 3・R建具伏図	1/200
		本A-09	本館 建具表-1	1/100
		本A-10	本館 建具表-2	1/50
		本A-11	本館 建具表-3	1/50
		本A-12	本館 1・2階天井伏図	1/200
		本A-13	本館 3・4階天井伏図	1/200
	2 普通教室棟	本A-14	本館普通教室棟 仕上表-1	-

棟名		図面番号	図面名称	縮尺
本館		本A-15	本館普通教室棟 仕上表-2	-
		本A-16	本館普通教室棟 1・2階便所詳細図	1/50
		本A-17	本館普通教室棟 1階 第一理科室・理科準備室詳細図	1/30,1/50
		本A-18	本館普通教室棟 1階 下足室詳細図	1/20,1/50,1/100
		本A-19	本館普通教室棟 1階保健室・第一支援学級・廊下詳細図	1/30,1/50
		本A-20	本館普通教室棟 1階 休養室・普通倉庫1・通路詳細図	1/30
		本A-21	本館普通教室棟 2階 第2理科室 準備室詳細図	1/50
		本A-22	本館普通教室棟 2階 少人数3英語・3階 第三支援教室/通級指導教室・2-3室詳細図	1/20,1/50,1/100
		本A-23	本館普通教室棟 2階 1-3室詳細図	1/30,1/50
		本A-24	本館普通教室棟 2階 少人数2数学室詳細図	1/30,1/50
		本A-25	本館普通教室棟 3階 少人数教室4 詳細図	1/30,1/50
		本A-26	本館普通教室棟 3階 第一音楽室・音楽準備室	1/50
		本A-27	本館普通教室棟 家具詳細図-1	1/20
		本A-28	本館普通教室棟 家具詳細図-2	1/20
		本A-29	本館普通教室棟 家具詳細図-3	1/20
		本A-30	本館普通教室棟 家具詳細図-4	1/20
		本A-31	本館普通教室棟 断面詳細図-1	1/50
		本A-32	本館普通教室棟 断面詳細図-2	1/30
		本A-33	本館普通教室棟 断面詳細図-3	1/30,1/50
		本A-34	本館普通教室棟 屋外階段詳細図	1/30
		本A-35	本館管理棟 仕上表-1	-
		本A-36	本館管理棟 仕上表-2	-
		本A-37	本館管理棟 1階調理室詳細図	1/50
		本A-38	本館管理棟 1階事務室詳細図	1/30,1/50
		本A-39	本館管理棟 1階校長室・相談室詳細図	1/30,1/50
		本A-40	本館管理棟 1階 職員室詳細図	1/30,1/50
		本A-41	本館管理棟 1階・2階便所詳細図	1/50
		本A-42	本館管理棟 1階校務員・和室詳細図	1/50
		本A-43	本館管理棟 2階 被服室詳細図	1/30,1/50
		本A-44	本館管理棟 2階 作法室詳細図	1/30,1/50
		本A-45	本館管理棟 2階 給内支持教室詳細図	1/30,1/50
		本A-46	本館管理棟 2階 少人数1国語室詳細図	1/30,1/50
		本A-47	本館管理棟 2階 1-1室詳細図	1/30,1/50
		本A-48	本館管理棟 2階 1-2室・3階 2-1室・3階 2-2室・3階 PTA室/備品室詳細図	1/30,1/50
		本A-49	本館管理棟 3階国際教室詳細図	1/30,1/50
		本A-50	本館管理棟 3階コンピュータ室詳細図	1/50
		本A-51	本館管理棟 4階音楽室詳細図	1/50,1/100
		本A-52	本館管理棟 部分詳細図 (1)	1/10
		本A-53	本館管理棟 部分詳細図 (2)	1/10,1/20
		本A-54	本館管理棟 部分詳細図 (3)	1/10
		本A-55	本館管理棟 部分詳細図 (4)	1/10,1/20
		本A-56	本館増築棟 仕上表面積表	-
		本A-57	本館増築棟 1・2階平面図	1/200
		本A-58	本館増築棟 3・4階平面図	1/200
		本A-59	本館増築棟 立面図	1/100
		本A-60	本館増築棟 断面図	1/100
		本A-61	本館増築棟 矩計詳細図	1/30
		本A-62	本館増築棟 1階平面詳細図	1/50
		本A-63	本館増築棟 2階平面詳細図	1/50
		本A-64	本館増築棟 3階平面詳細図	1/50
		本A-65	本館増築棟3階視聴覚室詳細図	1/50,1/20
		本A-66	本館増築棟 3階廊下詳細図	1/50
		本A-67	本館増築棟 展開図-1	1/100
		本A-68	本館増築棟 展開図-2	1/100
		本A-69	本館増築棟 部分詳細図-1	1/20,1/50
		本A-70	本館増築棟 部分詳細図-2	1/10,1/20,1/50
		本A-71	本館増築棟 部分詳細図-3	1/3
		本A-72	本館増築棟 床伏図・天井伏図	1/100
		本A-73	本館増築棟 1・2階建具平面図	1/200
		本A-74	本館増築棟 3・R階建具平面図	1/200
		本A-75	本館増築棟 建具表-1	1/50
		本A-76	本館増築棟 建具表-2	1/50
		本A-77	本館増築棟 建具表-3	1/50
		本A-78	本館増築棟 家具リスト-1	1/20
		本A-79	本館増築棟 家具リスト-2	1/20
		本A-80	本館増築棟 家具リスト-3	1/20
		本A-81	本館増築棟 家具リスト-4	1/20
	5 シャワー室	本A-82	本館シャワー室 仕上表・平面図・正面図・側面図	1/20
	6 放送室	本A-83	本館放送室 詳細図・仕上表	1/30,1/50
		本A-84	本館放送室 建具表	1/50
	2 普通教室棟 構造	本S-01	本館普通教室棟 伏図	1/200
		本S-02	本館普通教室棟 軸組図	1/200
		本S-03	本館普通教室棟 構造リスト-1	1/200
		本S-04	本館普通教室棟 構造リスト-2	1/200
		本S-05	本館管理棟 伏図	1/100
		本S-06	本館管理棟 軸組図	1/100
		本S-07	本館管理棟 断面リスト	1/100
		本S-08	本館管理棟 1通Ｂ～Ｃ間 1Ｆ EW25a増設壁詳細図	1/20
		本S-09	本館管理棟 1通Ｃ～Ｄ間 1Ｆ EW25b増設壁詳細図	1/20
		本S-10	本館管理棟 1通Ｂ～Ｃ間 2Ｆ EW25c増設壁詳細図	1/20
		本S-11	本館管理棟 Ａ通１～２間 1Ｆ EW25d増設壁詳細図	1/20
		本S-12	本館管理棟 Ａ通１～２間 2Ｆ EW25e増設壁詳細図	1/20
		本S-13	本館管理棟 3通Ｄ～Ｅ間 1Ｆ →W15増打壁詳細図	1/20
		本S-14	本館管理棟 3通Ｄ～Ｅ間 2Ｆ EW20増設壁詳細図	1/20
		本S-15	本館管理棟 鉄骨ブレース補強詳細図(SV1)	1/10,1/20
		本S-16	本館管理棟 鉄骨ブレース補強詳細図(SV2)	1/10,1/20
		本S-17	本館管理棟 鉄骨ブレース補強詳細図(SV3)	1/10,1/20
		本S-18	本館管理棟 鉄骨ブレース補強詳細図(SV4)	1/10,1/20
		本S-19	本館管理棟 鉄骨ブレース補強詳細図(SV5)	1/10,1/20
		本S-20	本館増築棟 1基礎伏図、2・2・3・Z4伏図	1/100
		本S-21	本館増築棟 軸組図	1/100
		本S-22	本館増築棟 基礎・基礎梁リスト	1/50
		本S-23	本館増築棟 梁・柱リスト	1/50
		本S-24	本館増築棟 床スラブリスト・小梁・壁リスト	1/50
		本S-25	本館増築棟 架構図	1/50
		本S-26	本館増築棟 鉄骨一般事項・渡り廊下詳細図	1/50,1/100
		本S-27	本館増築棟 渡り廊下鉄骨詳細図 床版構配筋図	1/30
	6 放送室	本S-28	本館放送室 詳細図	1/20,1/50,1/100
	2・3 普通教室棟 管理棟 増築棟 電気	本E-01	本館普通教室棟側・本館管理棟側・本館増築棟 1～2階 電灯・コンセント 平面図	1/150
		本E-02	本館普通教室棟側・本館管理棟側・本館増築棟 3～R階 電灯・コンセント 平面図	1/150
		本E-03	本館普通教室棟側・本館管理棟側・本館増築棟 1～2階 構内情報通信網設備 平面図	1/150
		本E-04	本館普通教室棟側・本館管理棟側・本館増築棟 3～R階 構内情報通信網設備 平面図	1/150
		本E-05	本館普通教室棟側・本館管理棟側・本館増築棟 1～2階 放送設備 平面図	1/150

棟名		図面番号	図面名称	縮尺
本館	2・3 普通教室棟 管理棟 増築棟 電気	本E-06	本館普通教室棟側・本館管理棟側・本館増築棟 3～R階 放送設備 平面図	1/150
		本E-07	本館普通教室棟側・本館管理棟側・本館増築棟 1～2階 自動火災報知設備 平面図	1/150
		本E-08	本館普通教室棟側・本館管理棟側・本館増築棟 3～R階 自動火災報知設備 平面図	1/150
	2・3 普通教室棟 管理棟 増築棟 機械	本M-01	本館普通教室棟側・本館管理棟側・本館増築棟 1～2階 給排水設備 平面図	1/150
		本M-02	本館普通教室棟側・本館管理棟側・本館増築棟 1～2階 ガス設備 平面図	1/150
		本M-03	本館普通教室棟側・本館管理棟側・本館増築棟 3～R階 給排水設備 平面図	1/150
		本M-04	本館普通教室棟側・本館管理棟側・本館増築棟 トイレ 給排水設備 詳細図	1/50
		本M-05	本館普通教室棟側・本館管理棟側・本館増築棟 調理室 機械設備 詳細図	1/50
		本M-06	本館普通教室棟側・本館管理棟側・本館増築棟 第一支援教室・保健室 機械設備 詳細図1	1/50
		本M-07	本館普通教室棟側・本館管理棟側・本館増築棟 第一支援教室・保健室 機械設備 詳細図2	1/50
		本M-08	本館普通教室棟側・本館管理棟側・本館増築棟 第一理科室 機械設備 詳細図	1/50
		本M-09	本館増築棟 機械設備 詳細図	1/50
		本M-10	本館普通教室棟側・本館管理棟側・本館増築棟 1～2階 ガス設備 平面図	1/150
		本M-11	本館普通教室棟側・本館管理棟側・本館増築棟 3～R階 ガス設備 平面図	1/150
		本M-12	本館普通教室棟側・本館管理棟側・本館増築棟 1～2階 空調 平面図	1/150
		本M-13	本館普通教室棟側・本館管理棟側・本館増築棟 3～R階 空調 平面図	1/150
		本M-14	本館普通教室棟側・本館管理棟側・本館増築棟 1階 屋内消火栓 平面図	1/200
		本M-15	本館普通教室棟側・本館管理棟側・本館増築棟 2階 屋内消火栓 平面図	1/200
		本M-16	本館普通教室棟側・本館管理棟側・本館増築棟 3階 屋内消火栓 平面図	1/200
	屋内運動場	屋A-01	屋内運動場 仕上表	-
		屋A-02	屋内運動場 1階・ブドウ棚階平面図	1/100
		屋A-03	屋内運動場 屋根伏図・天井伏図	1/100
		屋A-04	屋内運動場 立面図	1/100
		屋A-05	屋内運動場 矩計図-1	1/30
		屋A-06	屋内運動場 矩計図-2	1/30
		屋A-07	屋内運動場 1階平面詳細図－1	1/50
		屋A-08	屋内運動場 1階平面詳細図－2	1/50
		屋A-09	屋内運動場 ブドウ棚階平面詳細図－1	1/50
	7 屋内運動場	屋A-10	屋内運動場 ブドウ棚階平面詳細図－2	1/50
		屋A-11	屋内運動場 競技室 展開図-1	1/50
		屋A-12	屋内運動場 競技室 展開図-2	1/50
		屋A-13	屋内運動場 競技室 展開図-3	1/50
		屋A-14	屋内運動場 競技室 展開図-4	1/50
		屋A-15	屋内運動場 競技室 展開図-5	1/50
		屋A-16	屋内運動場 配膳室 展開図	1/50
		屋A-17	屋内運動場 建具表、部分詳細図-1	1/5,1/30
		屋A-18	屋内運動場 部分詳細図-2	1/5,1/10
		屋A-19	屋内運動場 ステージ幕リスト	1/50
	8 給食配膳室	屋A-20	給食配膳室 求積図・求積表・平面詳細図・仕上表	1/50
		屋A-21	給食配膳室 立面図・屋根伏図・断面詳細図	1/100,1/30
		屋A-22	給食配膳室 矩計図	1/50
		屋S-01	屋内運動場 基礎伏図・中２階伏図	1/100
		屋S-02	屋内運動場（補強）小屋伏図	1/100
	7 屋内運動場 構造	屋S-03	屋内運動場 軸組図１	1/100
		屋S-04	屋内運動場 軸組図２	1/100
		屋S-05	屋内運動場 部材リスト	1/40,1/50
		屋S-06	屋内運動場 補強詳細図	1/30,1/40
	8 給食配膳室	屋S-07	給食配膳室 構造図	1/100,1/20
	7 屋内運動場 電気	屋E-01	屋内運動場 電灯・コンセント 平面図	1/100
		屋E-02	屋内運動場 放送設備 平面図	1/100
		屋E-03	屋内運動場 自動火災報知設備 平面図	1/100
	8 給食配膳室 電気	屋E-04	給食配膳室 電灯・コンセント 平面図	1/50
		屋E-05	給食配膳室 自動火災報知設備 平面図	1/50
	東館	東A-01	東館 仕上表	-
		東A-02	東館 平面図	1/100
		東A-03	東館 立面図	1/100
		東A-04	東館 矩計図	1/30
		東A-05	東館 部分矩計詳細図	1/20
		東A-06	東館 第一技術教室・機械室詳細図	1/100
		東A-07	東館 第一技術教室詳細図	1/100
		東A-08	東館 生徒会室 備蓄備品室 詳細図	1/50
		東A-09	東館 階段室詳細図	1/30,1/50
		東A-10	東館 1階便所詳細図	1/50
		東A-11	東館 2階便所詳細図	1/50
		東A-12	東館 2階クラブ室・３階備品室詳細図	1/50
		東A-13	東館 3階備品室詳細図	1/50
		東A-14	東館 建具表-1	1/50
		東A-15	東館 建具表-2	1/50
		東A-16	東館 建具表-3	1/50
		東A-17	東館 建具表-4	1/50
		東A-18	東館 天井伏図	1/150
		東A-19	東館 家具詳細図	1/30
		東A-20	東館 部分詳細図-1	1/20
		東A-21	東館 部分詳細図-2	1/10,1/20,1/25,1/50
	9 東館 構造	東S-01	東館 各階伏図・軸組図	1/200
		東S-02	東館 断面リスト	1/100
		東S-03	東館 1通り ラーメン図	1/50
		東S-04	東館 4通り ラーメン図	1/50
		東S-05	東館 A通り ラーメン図	1/50
		東S-06	東館 B通り ラーメン図	1/50
		東S-07	東館 床版配筋図・基礎配筋図	1/20,1/30,1/50
		東S-08	東館 A通補強詳細図	1/50
		東S-09	東館 Y方向 補強詳細図	1/30
		東S-10	東館 鉄骨ブレース部分詳細図	1/30,1/50
	9 東館 電気	東E-01	東館 1階 電灯・コンセント 平面図	1/100
		東E-02	東館 2〜3階 電灯・コンセント 平面図	1/100
		東E-03	東館 1〜2階 構内情報通信網・電源設備 平面図	1/100
		東E-04	東館 3階 構内情報通信網設備 平面図	1/100
		東E-05	東館 1〜2階 放送設備 平面図	1/100
		東E-06	東館 3階 放送設備 平面図	1/100
		東E-07	東館 1〜2階 自動火災報知設備 平面図	1/100
		東E-08	東館 3階 自動火災報知設備 平面図	1/100
	9 東館 機械	東M-01	東館 1〜2階 給排水設備 平面図	1/100
		東M-02	東館 3階 給排水設備 平面図・1〜2階 トイレ 詳細図	1/100 1/50
		東M-03	東館 1〜2階 空調 平面図	1/100
		東M-04	東館 1〜2階 屋内消火栓 平面図	1/100
		東M-05	東館 3階 屋内消火栓 平面図	1/100
		東M-06	東館 1〜2階 ガス設備 平面図	1/100
		東M-07	東館 3階 ガス設備 平面図	1/100
プール	10 プール	プA-01	プール 内部仕上表・平面図	1/100,1/30
		プA-02	プール 立面図・断面図	1/100
		プA-03	プール 断面詳細図-1	1/20
		プA-04	プール 断面詳細図-2	1/20

棟名		図面番号	図面名称	縮尺
プール	プール	プS-05	プール 展開図	1/30
		プS-06	プール 廻り断面図	1/5
		プS-07	プール 廻り部分詳細図	1/5,1/20
その他	16 ろ過機械室	プS-08	ろ過機械室 機械室詳細図	1/30
	プール 構造	プS-01	プール 基礎伏図 基礎配筋図	1/100
		プS-02	プール 架構配筋図 床版配筋図	1/20,1/50
	プール電気	プE-01	プールポンプ室 動力・電灯コンセント設備 平面図	1/20
	プール機械	プM-01	プール 給排水設備 平面図	1/100
	15 クラブ室	他A-01	クラブ室 特記仕様書・仕上表	-
		他A-02	クラブ室 平面図 立面図	1/100
		他A-03	クラブ室 平面詳細図	1/30
		他A-04	クラブ室 矩計詳細図	1/20
	11 便所１	他A-05	便所１ 平面詳細図・断面詳細図・展開図	1/30,1/50/1/100
		他A-06	便所１ 仕上表・立面図	1/50
	12 便所２	他A-07	便所２ 平面図・正面図・側面図	1/50
	13 便所３	他A-08	便所３ 平面図	1/50
		他A-09	便所３ 立面図・断面図	1/50
	17 消火ポンプ室	他A-10	消火ポンプ室 平面図・正面図・側面図	1/20
	18 焼窯	他A-11	焼窯 平面図・正面図・側面図・断面図	1/30
	20 渡り廊下１	他A-12	渡り廊下Ⅰ 平面図・伏図	1/100
		他A-13	渡り廊下Ⅰ 断面図	1/50
	21 渡り廊下２	他A-14	渡り廊下Ⅱ-1 平面図・矢視図・断面図	1/50
		他A-15	渡り廊下Ⅱ-2 平面図・正面図・側面図	1/30
	22 駐車場１	他A-16	駐車場１ 平面図・正面図・側面図	1/20
	23 駐車場２	他A-17	駐車場２ 平面図・正面図・側面図	1/20
	15 クラブ室 構造	他S-01	クラブ室 構造図・軸組図	1/20,1/60,1/200
	クラブ室電気	他E-01	クラブ室 電灯 平面図	1/100
	11 便所２・便所 電気	他E-02	便所２・便所３ 電灯・コンセント 平面図	1/20
	11 便所２・便所 機械	他M-01	便所２・便所３ 給排水設備 平面図	1/20
外構		外A-01	フェンス門扉廻去図	1/300
		外A-02	舗装廻去図	1/300
		外A-03	雨水排水廻去図	1/300
		外A-04	工作物撤去図	1/300
		外A-05	植栽撤去図	1/300
		外A-06	植栽リスト	-
		外A-07	外構詳細図 (1)	1/30
		外A-08	外構詳細図 (2)	1/30
		外A-09	外構詳細図 (3)	1/30・1/120
		外A-10	外構詳細図 (4)	1/30
		外A-11	外構詳細図 (5)	1/10
		外A-12	外構詳細図 (6)	1/20 1/30 1/60 1/100
		外A-13	外構詳細図 (7)	1/20 1/30 1/40

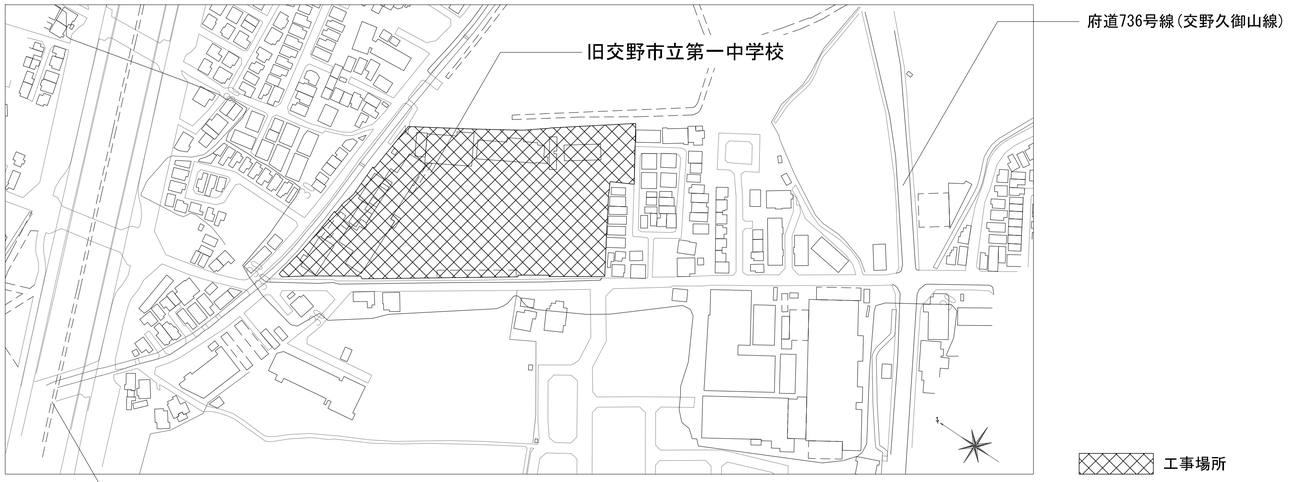

付近見取り図　S=1/2000

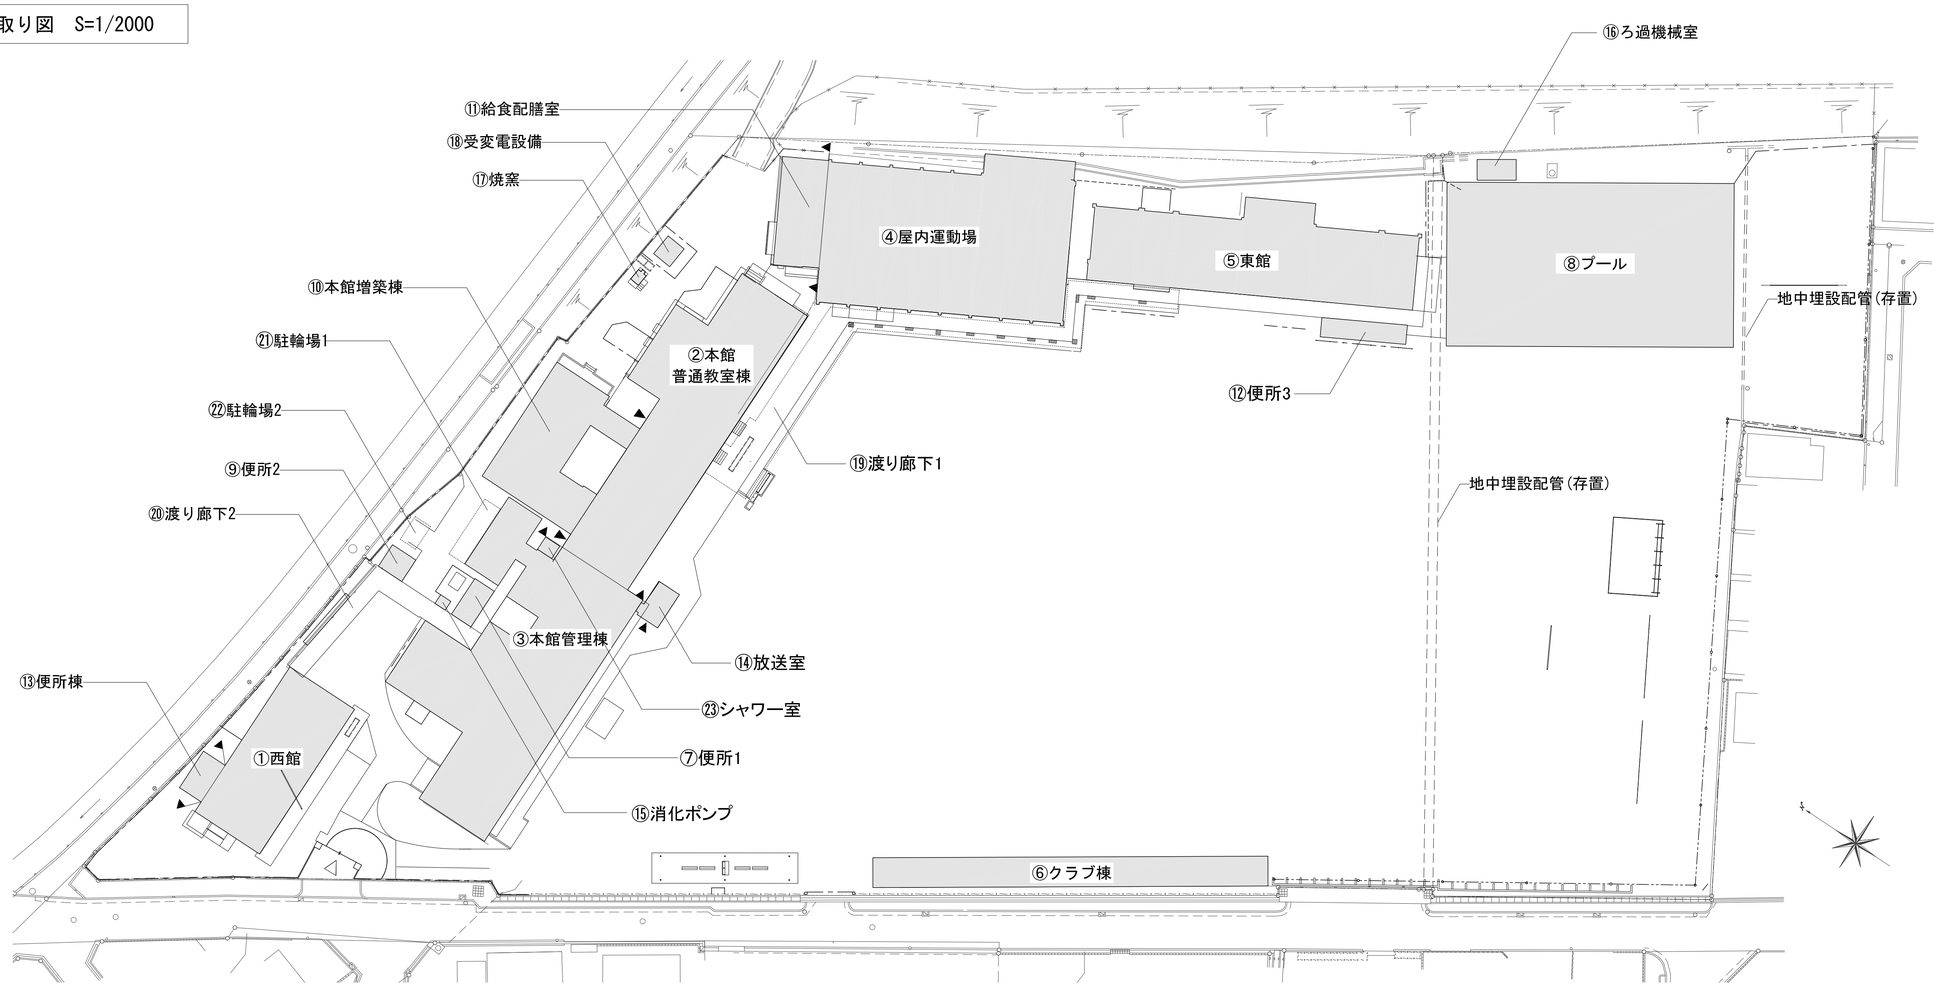

配置図　S=1/400

訂正	月　日			承認	作成年月日	PROJ. 名称 旧交野市立第一中学校校舎解体工事	図面NO. 共A-01
				担当	製図	配置図・付近見取図	縮尺 (A1)

交野私立第一中学校解体工事

建物概要

工事場所	交野市私部南3丁目地内		
敷地面積	16856㎡		
用途	中学校		
構造・階数			
建築面積		延べ面積	
区域区分	市街化区域	用途地域	第一種中高層住居専用地域
防火地域	ー		
その他の区域	第二種高度地区		

施工条件

項目	適用・条件等
1 工期	本契約日から 令和8 年１０月３０日まで (・)指定あり（原則 午前8時30分から午後5時までとする。） ・指定なし （ありの場合の条件） ・騒音、振動規制法による作業禁止日、時間帯 （特定建設作業に限る。） ・夜間作業 ※行わない ※土曜日、日曜日、祝日は原則休止とする。
2 駐車場その他	工事用車両の駐車場所 (・)場内（任意） ・図示 ・ 資機材の置場所 (・)場内（任意） ・図示 ・
3 着手前対応	※工事に先立ち、周辺住民に対して工事説明を行なう。 ※建築物除却届 ※必要（施工者作成とする。） ※アスベスト（石綿）工事の計画書 ※必要（施工者作成とする。） ※その他必要な届出
4 その他施工条件	・本施設の場内では、車両通行に制限があるため、場内の規制にしたがって通行すること。通行にあたり、施設管理者と協議が必要。 ・高圧引き込み線の撤去は、有資格者（高圧電気取扱作業者）で適切に行うこと。

特記仕様

1. 項目は、番号に ◯印の付いたものを適用する。
2. 特記事項は、(・)印の付いたものを適用する。
   (・)印の付かない場合は、※印の付いたものを適用する。
   (・)印と(※)印の付いた場合は、共に適用する。
3. 特記事項に記載の（ ．．）内の表示番号は、解体共仕の当該項目、当該図または当該表を示す。
   特記事項に記載の(標仕 ．．)内の表示番号は、標仕の当該項目、当該図または当該表を示す。
4. 本工事は、下記の図書を適用するが、内容に不一致がある場合の優先順位は下記のとおりとする。
（１）質疑応答書（追記事項を含む）（２）設計書（３）特記仕様書（４）補足標準仕様書
（５）材料・工法等指定一覧表（６）図面
（７）国土交通省大臣官房官庁営繕部監修・公共建築改修工事標準仕様書・令和7年版
（ 以下、「 改修標準仕様書」という。）
（８）国土交通省大臣官房官庁営繕部監修・ 公共建築工事標準仕様書・ 令和7年版

共通仕様

1. 法令の遵守
建築基準法、建築工事に係る資材の再資源化等に関する法律、労働安全衛生法、環境基本法
騒音規制法、大気汚染防止法その他関係法令等によるほか、「建築工事公衆災害防止対策要綱」及び「建設副産物適正処理推進要綱」その他の解体工事に関する法令を遵守する。

2. 近隣住民対策
(1)受注者は危険防止対策、騒音振動対策、工事用車両による交通障害対策、塵埃対策など予想される障害対策に対しては事前に万全の工事計画を立て実行し、その費用を負担する。これらの計画に際しては事前に近隣住民の十分な理解を得ることによって工事の進捗に支障のないよう責任を持って処理する。
(2)重機等の搬入・搬出時等における大型車両の出入りの際は、歩行者等の安全を確保するため交通整理員を配置する。

章	項目	特記事項
1 一般共通事項	① 官公署その他への届出手続等	(1.1.3) (1) 工事の着手、施工及び完成に当たり、関係法令等に基づく官公署その他の関係機関への必要な届出手続等を直ちに行う。 (2) (1)に規定する届出手続等を行うに当たり、届出内容について、あらかじめ監督職員に報告する。
	② 工事実績情報の登録	※請負工事費 500万円以上の場合は登録する。 (1.1.4)
	③ 書面の書式及び取扱い	(1.1.5) (1) 書面を提出する場合の書式（提出部数を含む。）は、公共建築工事標準書式によるほか、監督職員との協議による。 (2) 施工体制台帳及び施工体系図については、建設業法（昭和24年法律第100号）及び公共工事の入札及び契約の適正化の促進に関する法律（平成12年法律第127号）に基づき作成し、写しを監督職員に提出する。
	④ 設計図書等の取扱い	(1.1.6) (1) 設計図書及び設計図書において適用される必要な図書を工事現場内に備える。 (2) 設計図書及び工事関係図書を、工事の施工の目的以外で第三者に使用又は閲覧閲覧させてはならない。また、その内容を漏洩してはならない。ただし、使用又は閲覧について、あらかじめ監督職員の承諾を受けた場合はこの限りでない。
	⑤ 工事の一時中止に係る事項	(1.1.9) 次の（ア）から（オ）までのいずれかに該当し、工事の一時中止が必要となった場合は、直ちにその状況を監督職員に報告する。 （ア）埋蔵文化財調査の遅延又は埋蔵文化財が新たに発見された場合 （イ）別契約の関連工事の進捗が遅れた場合 （ウ）工事の着手後、周辺環境問題等が発生した場合 （エ）第三者又は工事関係者の安全を確保する場合 （オ）暴風、豪雨、洪水、高潮、地震、地すべり、落盤、火災、騒乱、暴動その他の自然的又は人為的な事象で、受注者の責めに帰すことができない事由により、工事目的物等に損害を生じた場合又は工事現場の状態が変動した場合
	⑥ 監理技術者の要件	※建築工事に係る監理技術者証を有するもので、次のいずれかの要件を満たす監理技術者を専任で配置できること。 1 建築工事の施工に関し、１５年以上の実務経験を有すること。 2 一級建築士又は一級建築施工管理技士の資格取得後１０年以上の実務経験を有すること。
	⑦ 電気保安技術者	※要（ ） (1.3.3)
	⑧ 解体工事における監督者の要件	※解体工事の施工は、次のいずれかの者の監督の下で実施すること。 1 解体工事施工技士 2 解体工事の実務経験が１年半以上の者で、建設リサイクル法で定める「技術管理者」の資格要件を有する者。
	⑨ 施工条件	※解体共仕によるほか、左記施工条件及び図示による。 (1.3.5)
	⑩ 施工中の安全確保	(1.3.6) (1) 建築基準法(昭和25年法律第201号)、労働安全衛生法(昭和47年法律第57号)その他関係法令等に基づくほか、建設工事公衆災害防止対策要綱（建築工事編）（平成5年1月12日付け 建設省経建発第1号）及び建築工事安全施工技術指針（平成7年5月25日付け 建設省営監発第13号）を踏まえ、常に工事の安全に留意し、施工に伴う災害及び事故の防止に努める。 (2) 同一場所で別契約の関連工事が行われる場合で、監督職員により労働安全衛生法に基づく指名を受けたときは、同法に基づく必要な措置を講ずる。 (3) 気象予報、警報等について、常に注意を払い、災害の予防に努める。 (4) 工事の施工に当たり、工事箇所並びにその周辺にある地上及び地下の既設構造物、既設配管等に対して、支障をきたさないよう、施工方法等を定める。ただし、これにより難い場合は、監督職員と協議する。 (5) 火気を使用する場合又は作業で火花等が発生する場合は、火気等の取扱いに十分注意するとともに、適切な消火設備、防炎シート等を設けるなど、火災の防止措置を講ずる. (6) コンクリート破砕片、鉄筋・鉄骨の切断片等の飛散により、第三者及び作業員に危害を与えないよう、解体作業区域を関係者以外の立入禁止区域とし、必要に応じて監視員を置くなどの措置を講ずる。 (7) 工事現場内及びその周辺の安全巡視を行い、災害防止に努める。 (8) 工事の施工に当たり、近隣等との折衝は、次による。また、その経過について記録し、直ちに監督職員に報告する。 （ア）地域住民等と工事の施工上必要な折衝を行うものとし、あらかじめその概要を監督職員に報告する。 （イ）工事に関して、第三者から説明の要求又は苦情があった場合、直ちに誠意をもって対応する。ただし、緊急を要しない場合、あらかじめその概要を監督職員に報告のうえ、対応を行う。
	⑪ 交通安全管理（出入りの管理）	(1.3.7) ※工事現場への出入口には、解体工事期間中、交通誘導員等を配置し、公衆の交通に支障をあたえないようにしなければならない。又、近接して他の建設工事等が行われる場合には、施工者間で交通の誘導について十分な調整を行い、交通の安全を図らなくてはならない。 ※工事現場への車両等を出入りさせる場合には、道路構造物及び交通安全施設等に損害を与えることのないよう注意しなければならない。なお損傷させた場合は、直ちに当該管理者の指示により復旧しなければならない。
	（巡視）	※交通安全巡視員等により工事現場内及びその周辺の安全巡視を敢行し、事故防止設備の完備及びその維持管理に努めなければならない。

⑫ 周辺構造物対策	※工事にあたって、周辺地盤のゆるみ又は沈下、構造物の破損、汚損等に十分注意するとともに、必要に応じて構造物の補強又は養生等について、その構造物の管理者とあらかじめ協議し、危害防止のための措置を講じなければならない。
⑬ 公共設備等への対策	※工事による影響があると思われる範囲内の公共埋設物、架空線等の処理等について、十分配慮して工事しなければならない。 公共の埋設物、架空線等に接近して工事を施工する場合は、あらかじめその埋設物、架空線等の関係者と協議し、施工の各段階における保安上必要な措置、埋設物、架空線等の防護方法、立会の有無、緊急時の連絡先及び連絡方法等を決定しておかなければならない。
⑭ 発生材の処理	※構外搬出適切処理 (1.3.10) 発注者に引渡しを要する発生材 ※作業着手までに発生材の処理等についての施工計画書を作成し監督局に提出し承諾を得ること。
⑮ 施工数量調査	調査範囲 (・)全面 (1.4.2) 調査方法 監督職員と協議による。
⑯ 完成図等	※下記のものを作成し提出する。作成方法・部数等は、監督員の指示による。 ・案内図及び配置図 ・残置物等の配置図 ※竣工図 （A3 4部） ※ＣＡＤデータ（JWW及びDXF形式） ・下記図面をＣＡＤデータ化し電子媒体にて提出する。作成方法・媒体等は、監督員の指示による。 案内図、配置図、残置物等の配置図、その他監督員が指示した図面
⑰ 施工図等の取扱	施工図等の著作権に係る当該建築物に限る使用権は、発注者に委譲するものとする。
⑱ 工事完成写真	工事完了後、整理のうえ監督員に提出する。 ※提出部数 1部及びCD-R媒体にてデータ提出 デジタルカメラで撮影。すべてL版相当サイズで印刷(A4版用紙に1ページあたり3枚)
⑲ 工事施工状況写真	撮影は、工事に係る材料、施工状況が確認できるように行うものとし、「国土交通省大臣官房官庁営繕部監修 営繕工事写真撮影要領（平成31年版）・同解説 工事写真の撮り方 建築編」を参考に、撮影計画書を作成して監督員に提出する。 ただし、あらかじめ監督員の承諾を受けた場合は、撮影計画書の作成を省略できる。 ※提出部数 1部及びCD-R媒体にてデータ提出 デジタルカメラで撮影。すべてL版相当サイズで印刷(A4版用紙に1ページあたり3枚)

⑳交通誘導員の配置

職種	人数	期間	定義
(・)交通誘導員B	672人	※完成引渡しまでの施工時間帯とする。	警備業者の警備員で、交通誘導員A以外の交通誘導に従事するもの。
・交通誘導員A	人	※完成引渡しまでの施工時間帯とする。	警備業者の警備員（警備業法第2条第4項に規定する警備員）で、交通誘導警備業務（警備員等の検定等に関する規則第1条第4 号に規定する交通誘導警備業務）に従事する交通誘導警備業務に係る1級検定または2級検定合格警備員

㉑家屋調査の実施（事前・事後）

（1）調査範囲
本工事の施工にあたり、家屋調査を実施する範囲は、別添資料の通りとする。
家屋調査は工事施工前と施工後のそれぞれで行うこと。

（2）調査方法
調査は建築士法第5条第1項により登録された建築士又は土地家屋調査士法第8条により登録された土地家屋調査士が主任者として担当し、補助者には経験のある者をあてなければならない。
建物調査は１棟ごとに行うものとする。
調査時に可能な限り関係者の立会いを求めるとともに、所有者に調査結果の確認を求めておかなければならない。
調査のため、第三者の施設に立ち入る場合は、事前に調査日時を調査対象物件の所有者に通知し承諾を受けること。

（3）実施調査事項

調査項目	調査内容
所有者の確認	立会者に物件所有者を確認する。
建物概要	1. 方位、構造、面積、用途、建築後の経過年数、増改築及び改装後の経過年数、建物調査面積 2. やむを得ず未調査部分がある場合は理由を記載する。
建物の傾斜測定	1. 柱の傾斜測定 ※柱の傾斜度合を2方向測定、原則として全柱を測定 2. 土間コンクリートの沈下、亀裂状況を測定 3. 基礎に生じている亀裂の状況を測定 4. 全ての建具の開閉状態と建物の沈下状況との関連性を含めて測定
建物各部分の状況調査	1. 外壁面 外壁面の仕上げ及び亀裂、浮き、はらみの状況 2. 室内壁面 各室の内壁仕上げ及び亀裂、不陸、空き、浮き、はがれの状況 3. 天井面 各室の天井面の仕上げ及びはがれ、しみの状況 4. 建具 すべての建具の開閉具合の状況 5. 基礎 基礎に生じている亀裂の状況 6. その他の床面（階段、踊り場、外廊下、ベランダ、土間等） 床仕上げ及び亀裂、不陸、空き、浮き、はがれ等の状況
一般工作物の状況調査	1. 塀、門柱 鉛直面に対する傾斜の度合いを2～3m毎に1箇所、最低2箇所 以上測定工作物の仕上げ及び亀裂、目地切れの状態 原則として調査対象物件の敷地内すべての塀、門柱を測定 2. 門 門扉の閉塞具合の状況 3. 外廻りの土間、犬走り 土間、犬走りの仕上げ及び亀裂、はがれ、浮き、陥間等の状況 4. 池 池の仕上げ及び亀裂、水漏れの状況

（4）写真撮影
受注者は調査箇所で既に損壊のある所等、事業損失に係る事後調査と照合上必要と思われる箇所について写真撮影（カラー）を行い、整理整本するものとする。
既存の損壊部位の写真は損壊部位全体把握ができるもの１枚以上とし、部分拡大については損壊部の形状、長さ、幅、深さ等の比較目測ができる目盛定規、箱尺等をあて撮影したものを添付すること。

（5）成果品
受注者は調査結果として調査区域平面図（調査家屋番号記入）、家屋調査測定表、記録写真集、考察等必要書類を家屋調査報告書として提出すること。
なお、提出は対象の家屋所有者に1部を提出し、A4版に仕上げたコピー原図1式を監督職員に提出すること。

（6）費用負担の要否の検討
費用負担の要否の検討は、監督職員が事前調査及び事後調査の結果を比較検討して、損傷箇所の変化又は損傷の発生が公共工事によるものかの検討を行うものとする。

（7）費用負担額の算定
受託者は、公共工事に係る工事の施工に起因する地盤変動により生じた建物等の損害等に係る事務処理要領（昭和61年4月1日制定、平成15年7月11日改正）第7条の規定に従って費用負担額の算定を行うものとする。

訂正	月 日	

承認	作成年月日	PROJ. 名称	図面NO.
		交野市立第一中学校解体工事	共A-02
担当	製図	特記仕様書(1) 縮尺 (A1)	

（8）費用負担額の算定業務における納入成果品
費用負担額の算定業務の納入成果品は各号のとおりとする。
1. 費用負担額の算定の基となる数量計算書
2. 積算書
3. 損失の状況と復旧方法を示す図面
4. 事前・事後調査の比較写真
前項の納入成果品は、A4版ファイル綴じ製本を2部作成すること。
ファイルの綴じ方は、次の各号によるものとする。
1. 製本のうち1部は、戸別にファイルに綴じるものとし、所在地及び権利者名を明記することとする。
2. 製本の残り1部は、一括してファイルに綴じるものとする。
（9）費用負担の説明
費用負担の説明とは、公共工事に係る工事の施行に起因する地盤変動等により生じた建物等の損害等に係る費用負担額の算定内容等（ 以下「費用負担の内容等」という。）の説明を行うことをいう。
（10）権利者等に対する説明
権利者等に対する説明は、次の各号により行うものとする。
1. 2名以上の者を一組として権利者等と面接すること。
2. 権利者等と面接するときは、事前に連絡を取り、日時、場所その他必要な事項について了解を得ておくこと。
権利者等に対しては、（7）において算定した費用負担の内容等の理解が得られるよう十分な説明を行うものとする。
受託者は、費用負担の説明をするにあたり、家屋損失補償額積算調書借用願により、家屋損失補償額積算調書の借用を申し出るものとする。
（11）記録簿の作成
受託者は、権利者等と面接し説明を行ったときは、その都度、説明の内容及び権利者等の主張又は質疑の内容等を説明記録簿に記載するものとする。
（12）説明後の措置
受託者は費用負担の説明の現状及び権利者ごとの経過等を、必要に応じて監督職員に報告するものとする。
受託者は、費用負担の内容等のすべてについて権利者等の理解が得られたと判断したときは、速やかに、監督職員にその旨を報告するものとする。
受託者は、権利者等が説明を受け付けない若しくは費用負担の内容又はその他事項で意見の相違があるため理解を得ることが困難であると判断したときは、監督職員に報告し、指示を受けるものとする。
前項の意見の相違により理解を得ることが困難と判断する基準は、権利者等に5回以上説明した場合とする。
（13）費用負担の説明業務における納入成果品
費用負担の説明業務の納入成果品は各号のとおりとする。
1. 説明記録簿（ A4 版ファイル綴じ） 戸別ごとに各1 部
2. 交渉結果一覧表
3. 補償契約書2部
4. 補償承諾書
5. 請求書
6. 口座振替払申出書
7. 債権者登録申出書（ 別途定める）
8. 受領書

2 仮設工事

① 騒音・粉じん等の対策	※防音パネル ・防音シート ・養生シート (2.2.1) 防音パネルの設置範囲と高さ 設置範囲：足場周囲（図示） 高 さ：図 示	
② 足場その他	外部足場は原則枠組足場とする。 (2.2.2) 狭小部の事情により、設置が困難な部分については、監督員と協議を行うものとする。 施工に先立ち、仮設足場施工図を作成し、監督員の承諾を得るものとする。 「手すり先行工法に関するｶﾞｲﾄﾞﾗｲﾝ」に基づく足場の設置に当たっては、同ｶﾞｲﾄﾞﾗｲﾝの別紙1「手すり先行工法による足場の組立等に関する基準」における2の(2)手すり据置き方式又は(3)手すり先行専用足場方式により行う。 内部解体足場 ・架台足場 ・枠組棚足場 ・枠組本足場 ・脚立足場	
③ 総合仮設計画	※現場作業の安全確保、及び第三者災害の防止を目的として総合仮設計画を作成し、監督員の承諾を受ける。	
④ 監督員用事務所等	・監督員事務所 ・10 ・20 ・35 ・65 ・ ㎡程度を設ける。 (2.3.1) ・仮設事務所の中に監督員用空間を ㎡程度確保する。 ・監督員が使用できる備品として、下記のものを工事期間中現場に用意し、貸与する。 ・保護帽 3 ケ ・雨具 3 着 ・長靴 3 足 ・安全帯 3 組	
⑤ 工事用水	構内既存の施設 ※利用できない ・利用できる（※有償 ・無償） ※要 利用開栓・休止に伴う手続き	
⑥ 工事用電力	構内既存の施設 ※利用できない ・利用できる（※有償 ・無償） ※要 利用開栓・休止に伴う手続き	
⑦ 仮設建物等	現場事務所、倉庫、下小屋等の仮設建物の位置はあらかじめ監督員の承諾を受ける。	

3 解体施工

① 事前措置	・浄化槽・排水槽等の汚水・汚物等を処理し、洗浄、消毒等を行う。 (3.2.1) ・オイルタンク、オイルサービスタンク及び配管内の廃油を処理し、洗浄等を行う。	
② 機器等の解体	※工事範囲内の機器類は、各種別ごとに分別解体する。 (3.4.1) 設備機器等は専門業者又はメーカーが解体し、バッテリー液・フロンガス等は関係法令に基づき適正に処分する。	
③ 基礎及び杭	基礎の撤去 ・行う ・残置 ・無し (3.9.2) 杭の撤去 ・行う ・残置 ・無し 残置または一部撤去の場合の処理 ※杭種、杭径、位置、杭頂部高さ等の記録を整備し、監督員に提出する。 解体方法 ・引抜き ・破砕 ・杭頭はつり（ mまで） 引き抜いた杭の処理 杭撤去跡の処理 ・山砂+現場土＋改良材 ・流動化処理土 ・セメントミルク 杭の種類 ・遠心力鉄筋コンクリートくい ・高強度プレストレスコンクリートくい ・場所打ちコンクリートくい ・木ぐい ・ＲＣパイル	

建物名等	杭径	長さ	本数	備 考
東館	350	8000	71	
西館	350	8000	48	

④ さく、照明設備等の付属物	付属物の解体 ・行わない ・行う（・ ・図示） (3.10.1)	
⑤ 構内舗装等	樹木等の伐採・伐根 ・行わない ・行う（・ ・図示） (3.11.1) 支障となる樹木の移植 ・行わない ・行う（・ ・図示） ※移植が必要な場合、監督職員と別途協議を行う。	
⑥ 地下埋設物及び埋設配管	撤去する地下埋設物、埋設配管 (3.12.1) ・あり ・図示 ・ ） ・なし	
⑦ 解体後の整地	埋戻し及び盛土 ・Ａ種 ※Ｂ種 ・Ｃ種 ・Ｄ種 (標仕3.2.3)(標仕表3.2.1) ・ 発生土の処理 ・構内指示の場所 （・敷均し ・堆積 ） (標仕3.2.5) ・構外搬出適切処理（指定場所： ） ・処分地未特定のため、場内仮置きとし契約後変更とする	
⑧ 火気使用作業等	※解体工事時にガスバーナーでオイルタンクやアスファルト防水層の近くを切断する時、爆発や火災発生の危険性がある場合には、事前に所轄の消防署へ連絡し、適切な措置を講じて作業しなければならない。	

4 建設廃棄物の処理

① 再資源化等	中間処理、再資源化施設 ※「追加特記６ 建設廃棄物の処理」による。(4.4.1) 再資源化する建設廃棄物 ※建設リサイクル法による特定建設資材廃棄物 ※金属類 ※資源有効利用促進法に基づく指定再資源化製品 ※資源有効利用促進法に基づく指定再利用促進製品 ・廃棄物処理法に基づく水銀使用製品産業廃棄物 ・硬質ポリ塩化ビニル管及び継手 ・ガラス 指定建設資材廃棄物としての木材の縮減（焼却） ※不可 ・可 再資源化して現場で利用する建設廃棄物 ・ ・	
② 処理に注意を要する建設廃棄物	処理に注意を要する建設廃棄物 (4.5.1) ・せっこうボード（石綿含有） ・せっこうボード（ひ素・カドミウム含有） ・せっこうボード（上記以外） ・ＣＣＡ処理木材（クロム・銅・ひ素化合物系防腐処理木材） 処理の方法 ・解体共仕第４章５節による。 施工に先立ち、処理計画書を作成し、監督員の承諾を受けること。	

5 特別管理産業廃棄物の処理

① 廃石綿等	※６ 石綿含有建材の除去及び処理による。 (5.4.1(1))	
２ ＰＣＢ含有機器類	調査方法 ※製造所、製造年、型式等による調査 (5.4.1(2)) ・専門分析機関による微量ＰＣＢ分析調査 調査対象 ・ ・ 上記のほかにも含有が疑われる機器があった場合は調査を行う。	
③ ＰＣＢ含有シーリング材	事前調査等 ・行う（下記の要領で分析する） ・行わない (5.4.1(3)) 現場においてｻﾝﾌﾟﾙを採集し、専門分析機関で分析を行う。 採取箇所 ※外壁目地 ・建具周囲目地 ・図示 採取箇所数 ・部材が異なる毎に1箇所 ・図示 分析によりPCBの含有が確認された場合は、下記により施工調査等を行い、適切に処理を行う。 調査範囲 ※工事範囲全て ・図示 調査内容 ｼｰﾘﾝｸﾞ使用部位及び長さの確認 施工範囲と工事監理区分の確認 仮設計画 廃棄物等の搬出方法	
４ 廃油	処理方法 ・ 焼却処分 ・ 中間処理施設による再生処理 (5.4.1(4))	
５ 廃酸・廃アルカリ	処理方法 ・ 中和処理 ・ 焼却処分 (5.4.1(5)) ・ 中間処理施設による再生処理	
⑥ ダイオキシン類	サンプリング調査 ・行う ・行わない (5.4.1(6))	

材 料 名	調査箇所	測定方法

焼却施設の解体及び処分の方法 ・
ダイオキシン類対策特別措置法施行令（平成11年政令第 433号）その他関係法令に従い、適切に処理すること。

6 石綿含有建材の除去及び処理

① 共通	※建築物の解体等工事、石綿除去について、以下の基準を適用する。 ※建築物等の解体等の作業及び労働者が石綿等にばく露するおそれがある建築物等における業務での労働者の石綿ばく露防止に関する技術上の指針（平成26年3月31日付け 技術上の指針公示第21号） ※建築物の解体等工事における石綿粉じんへのばく露防止マニュアル（建設労働災害防止協会） ※建築物の解体等に係る石綿飛散防止対策マニュアル2014.6（環境省水・大気環境局大気環境課） ※石綿含有仕上塗材の除去等作業における石綿飛散防止対策について（平成29年５月30日付け 環水大大発第1705301号） ※石綿含有仕大気汚染防止法の一部を改正する法律について（令和２年11月30日付け 環水大大発第2011301号） ※石綿障害予防規則等の一部を改正する省令等の施行について（令和２年８月４日付け 基発0804第８号） ※大阪府生活環境の保全等に関する条例（石綿排出等作業）	
② 施工調査	(6.1.3) 工事着手に先立ち、目視、設計図書、石綿有無の調査報告書等により確認し、調査結果を取りまとめ監督職員に提出する。 調査の結果、設計図書と異なる場合は、監督職員と協議する。 調査範囲 ・ ・図示（分析調査済み） 貸与資料 ・ 建築物石綿含有建材調査報告書 事前調査書面の作成 ・ 行う ・ 行わない 事前調査結果の掲示 ・ 行う ・ 行わない 分析による石綿含有の調査 ・行う※別途報告書参照 ・行わない	

材 料 名	定性分析方法	定量分析方法
	・ 箇所	・ 箇所
	・ 箇所	・ 箇所
	・ 箇所	・ 箇所

上記以外に調査が必要と思われる箇所があった場合は、監督員と協議すること。

③ 石綿粉じん濃度測定	石綿粉じん濃度測定 ・行う ・行わない [6.1.4] 測定時期、場所及び測定点	

適用	測定名称	測定時期	測定場所	測定箇所数（各処理作業室ごと）
・	測定 1	処理作業前	処理作業室内	・1点
・	測定 2		施工区画周辺又は敷地境界	・4方向各1点 ・（ ）点
・	測定 3	処理作業中	処理作業室内	・（ ）点
・	測定 4		ｾｷｭﾘﾃｨﾌﾞｰﾝ入口	・1点
・	測定 5		集じん・排気装置の排出口（処理作業室外の場合）	・出口吹出し風量 1m/s以下の位置各1点 ・（ ）点
・	測定 6		施工区画周辺又は敷地境界	・4方向各1点 ・（ ）点
・	測定 7	処理作業後	処理作業室内	・1点
・	測定 8	（隔離ｼｰﾄ撤去前）	施工区画周辺又は敷地境界	・4方向各1点 ・（ ）点

測定方法
・自動測定器による測定

測定名称	測定方法
・測定 4 ・測定 5	粉じん相対濃度（ﾃﾞｼﾞﾀﾙ粉じん）計、ﾊﾟｰﾃｨｸﾙｶｳﾝﾀｰ、繊維状粒子自動測定器（ﾘｱﾙﾀｲﾑﾌｧｲﾊﾞｰﾓﾆﾀｰ）等の粉じんを迅速に測定できる機器を用いた測定

・JIS K 3850-1に基づいた測定

測定名称	ﾒﾝﾌﾞﾚﾝﾌｨﾙﾀ直径(mm)	試料の吸引流量(L/min)	試料の吸引時間(min)
・測定 4 ・測定 5	25	5	30
・測定 ・	47	10	120
・測定 ・	47	10	240
・測定 ・			

４ 石綿含有吹付け材の除去	除去工法 (6.3.2) ※解体共仕第６章３節による。 ・剥離剤併用高圧水洗工法（外壁仕上げ材） ・ケレン除去工法（配管保温材、煙突断熱材） ※剥離剤併用工法については、試験施工を行い、適合確認の結果を大阪府に報告すること。	
⑤ 石綿含有保温材等の除去	除去工法 (6.4.3) ※粉じん飛散抑制剤等による湿潤化の後、手ばらしで行う。 ・掻き落し・破砕・切断等による除去を行う。 ※「３ 石綿含有吹付け材の除去」により、作業場を隔離する。	
６ 除去した石綿含有吹付け材等のこん包及び飛散防止	除去した石綿含有吹付け材・保温材等のこん包及び飛散防止 (6.3.2)(6.4.3) ※密封処理（二重袋梱包） ※湿潤化 ・固型化（※セメント固化 ・ ）	
⑦ 石綿含有成形板の除去	作業場の区画 (6.5.2) 建物内部で除去を行う場合、除去作業場所と他の場所を隔てるため、開閉部位（出入口、換気口、窓等）は閉とし、ガラスの破損箇所等で開となっている部位を養生ｼｰﾄ等で塞ぐ。 石綿含有成形板の種類※別途報告書参照	

材 料 名	使 用 部 位	厚さ(mm)	備 考

※上記以外に石綿含有が疑われる建材があった場合は、速やかに監督員と協議すること。

８ 除去した石綿含有吹付け材等の保管、運搬、処分等	除去した石綿等の処理 (6.3.3)(6.4.4)(6.5.4) ※各種廃棄物分類に応じた最終処分場で埋立処分 ・中間処理 ・アスベストの中間処理に適する溶融施設において溶融処理 ・大臣認定を受けた無害化処理施設において無害化処理	
⑨ アスベスト撤去工法	集じん装置付き超高圧水洗工法（100Mpa以上） 湿式集じん装置付きディスクグラインダー工法	

訂正	月 日			承認	作成年月日	PROJ. 名称	図面NO.
						旧交野市立第一中学校校舎解体工事	共A-03
				担当	製図	特記仕様書(2)	縮尺 (A1)

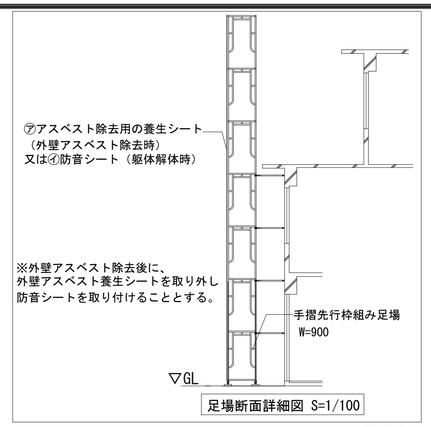

足場断面詳細図 S=1/100

3
L=150m

単管足場（6週間）
高さ H=9,000 L=102,000
㋑6週間

扉存置

屋内運動場

東館

プール

枠組足場（6週間）
高さ H=7,200 L=34,200 ㋑6週間

枠組足場（6週間）
高さ H=3,600 L=79,200
㋑6週間

枠組足場（14週間）
高さ H=12,600 L=68,400
㋑14週間

枠組足場（14週間）
高さ H=12,600 L=9,000
㋐11週間+㋑3週間

単管足場+ブラケット（14週間）
高さ H=12,600 L=36,000
㋐11週間+㋑3週間

単管足場+ブラケット（11週間）
高さ H=12,600 L=7,500
㋐11週間

単管足場+ブラケット（11週間）
高さ H=12,600 L=17,000
㋐11週間

高所作業車 x1台（3週間）
最大床高さ 12.6m

枠組足場（9週間）
高さ H=12,600 L=106,200 ㋑9週間

枠組足場（12週間）
高さ H=12,600 L=18,000 ㋑12週間

枠組足場（12週間）
高さ H=16,200 L=36,000 ㋑12週間

枠組足場（13週間）
高さ H=14,400 L=14,400
㋐11週間+㋑2週間

単管足場+ブラケット（13週間）
高さ H=14,400 L=24,500
㋐11週間+㋑2週間

本館

西館

枠組足場（14週間）
高さ H=5,400 L=18,000
㋐11週間+㋑3週間

敷き鉄板 W900×D1800x16 枚

枠組足場（12週間）
高さ H=12,600 L=64,800
㋑12週間

現場事務所（20㎡程度）

便所

枠組足場（11週間）
高さ H=12,600 L=9,000
㋐11週間

クラブ室

アスファルトカッター切り（L=8.4m）
・はつり・撤去搬出処分・仮設・舗装（※）（建築工事）
地中埋設配管（道路占用申請共）（機械設備工事）

騒音振動計（1箇所）

コーンバー L=6m

コーンバー L=6m

コーンバー L=7.7mx2

枠組足場（13週間）
高さ H=14,400 L=31,700
㋐11週間+㋑2週間

アスファルトカッター切り（L=13.8m）
・はつり・撤去搬出処分・仮設・舗装（※）（建築工事）
地中埋設配管（道路占用申請共）（機械設備工事）
※アスファルト舗装工事範囲
A1（歩道）:1.56㎡
B1（側溝 L=600）:2ヶ所
C1（車道）:1.46㎡
給水引込箇所の仮設・舗装は、仮復旧・本復旧の2回分を見込むこと。

※アスファルト舗装工事範囲
A2（歩道）:0.66㎡
B2（側溝 L=600）:一ヶ所
C2（車道）:1.2㎡
給水引込箇所の仮設・舗装は、仮復旧・本復旧の2回分を見込むこと。

1
L=230m

1
L=171m

2
L=60m

仮設凡例							
現場事務所	現場事務所（20㎡程度）	▼	出入口を示す	①	万能鋼板（アドフラットパネル）H=3000 L=401m（42週間）		高所作業車 x1台（3週間） 長野工業 NUL 120 同等
便所	仮設便所1棟：850×1365 水栓式		キャスターゲート W=9000 H=3000（42週間）	②	既存ネットフェンスの上、目隠しシート張り H=3000 L= 60m（42週間）		家屋調査範囲
G	交通誘導員 常駐:3人		単管足場＋ブラケット +養生シート	③	木杭 H600 @2000+トラロープ張り L=150m（買取り）		対象の家屋の範囲 木造2階建て70㎡以上:8棟
G	現場の誘導員（1名3日想定）: 1名		単管足場 +養生シート	㋐	外壁アスベスト養生シート		コーンバー （3日間）
	交通誘導員（1名3日想定）: 3名		枠組み本足場（建地幅900） +養生シート	㋑	防音シート		騒音振動計:1箇所（西側正門）

特記事項
※仮設計画は本図を参考として仮設計画図を作成し、監督職員の承諾を受けること。
※本工事で使用する道路は汚損しないように努め、汚損した場合は 速やかに清掃を行うこと。
※本工事で使用する道路に陥没や破損が生じた場合、施工者の責任において補修を行うこと。
※工事中は近隣住民や歩行者に対して、十分な安全性を確保し工事を行うこと。
※作業により道路を一時的に使用する場合は、必ず所管の行政に確認を行い届出・許可を受けること。

訂正	月 日		承認	作成年月日	PROJ.名称	旧交野市立第一中学校校舎解体工事	図面NO.
			担当	製図	仮設計画図	縮尺 1/300 (A1)	共A-04

断面図（A-A'） 1:20

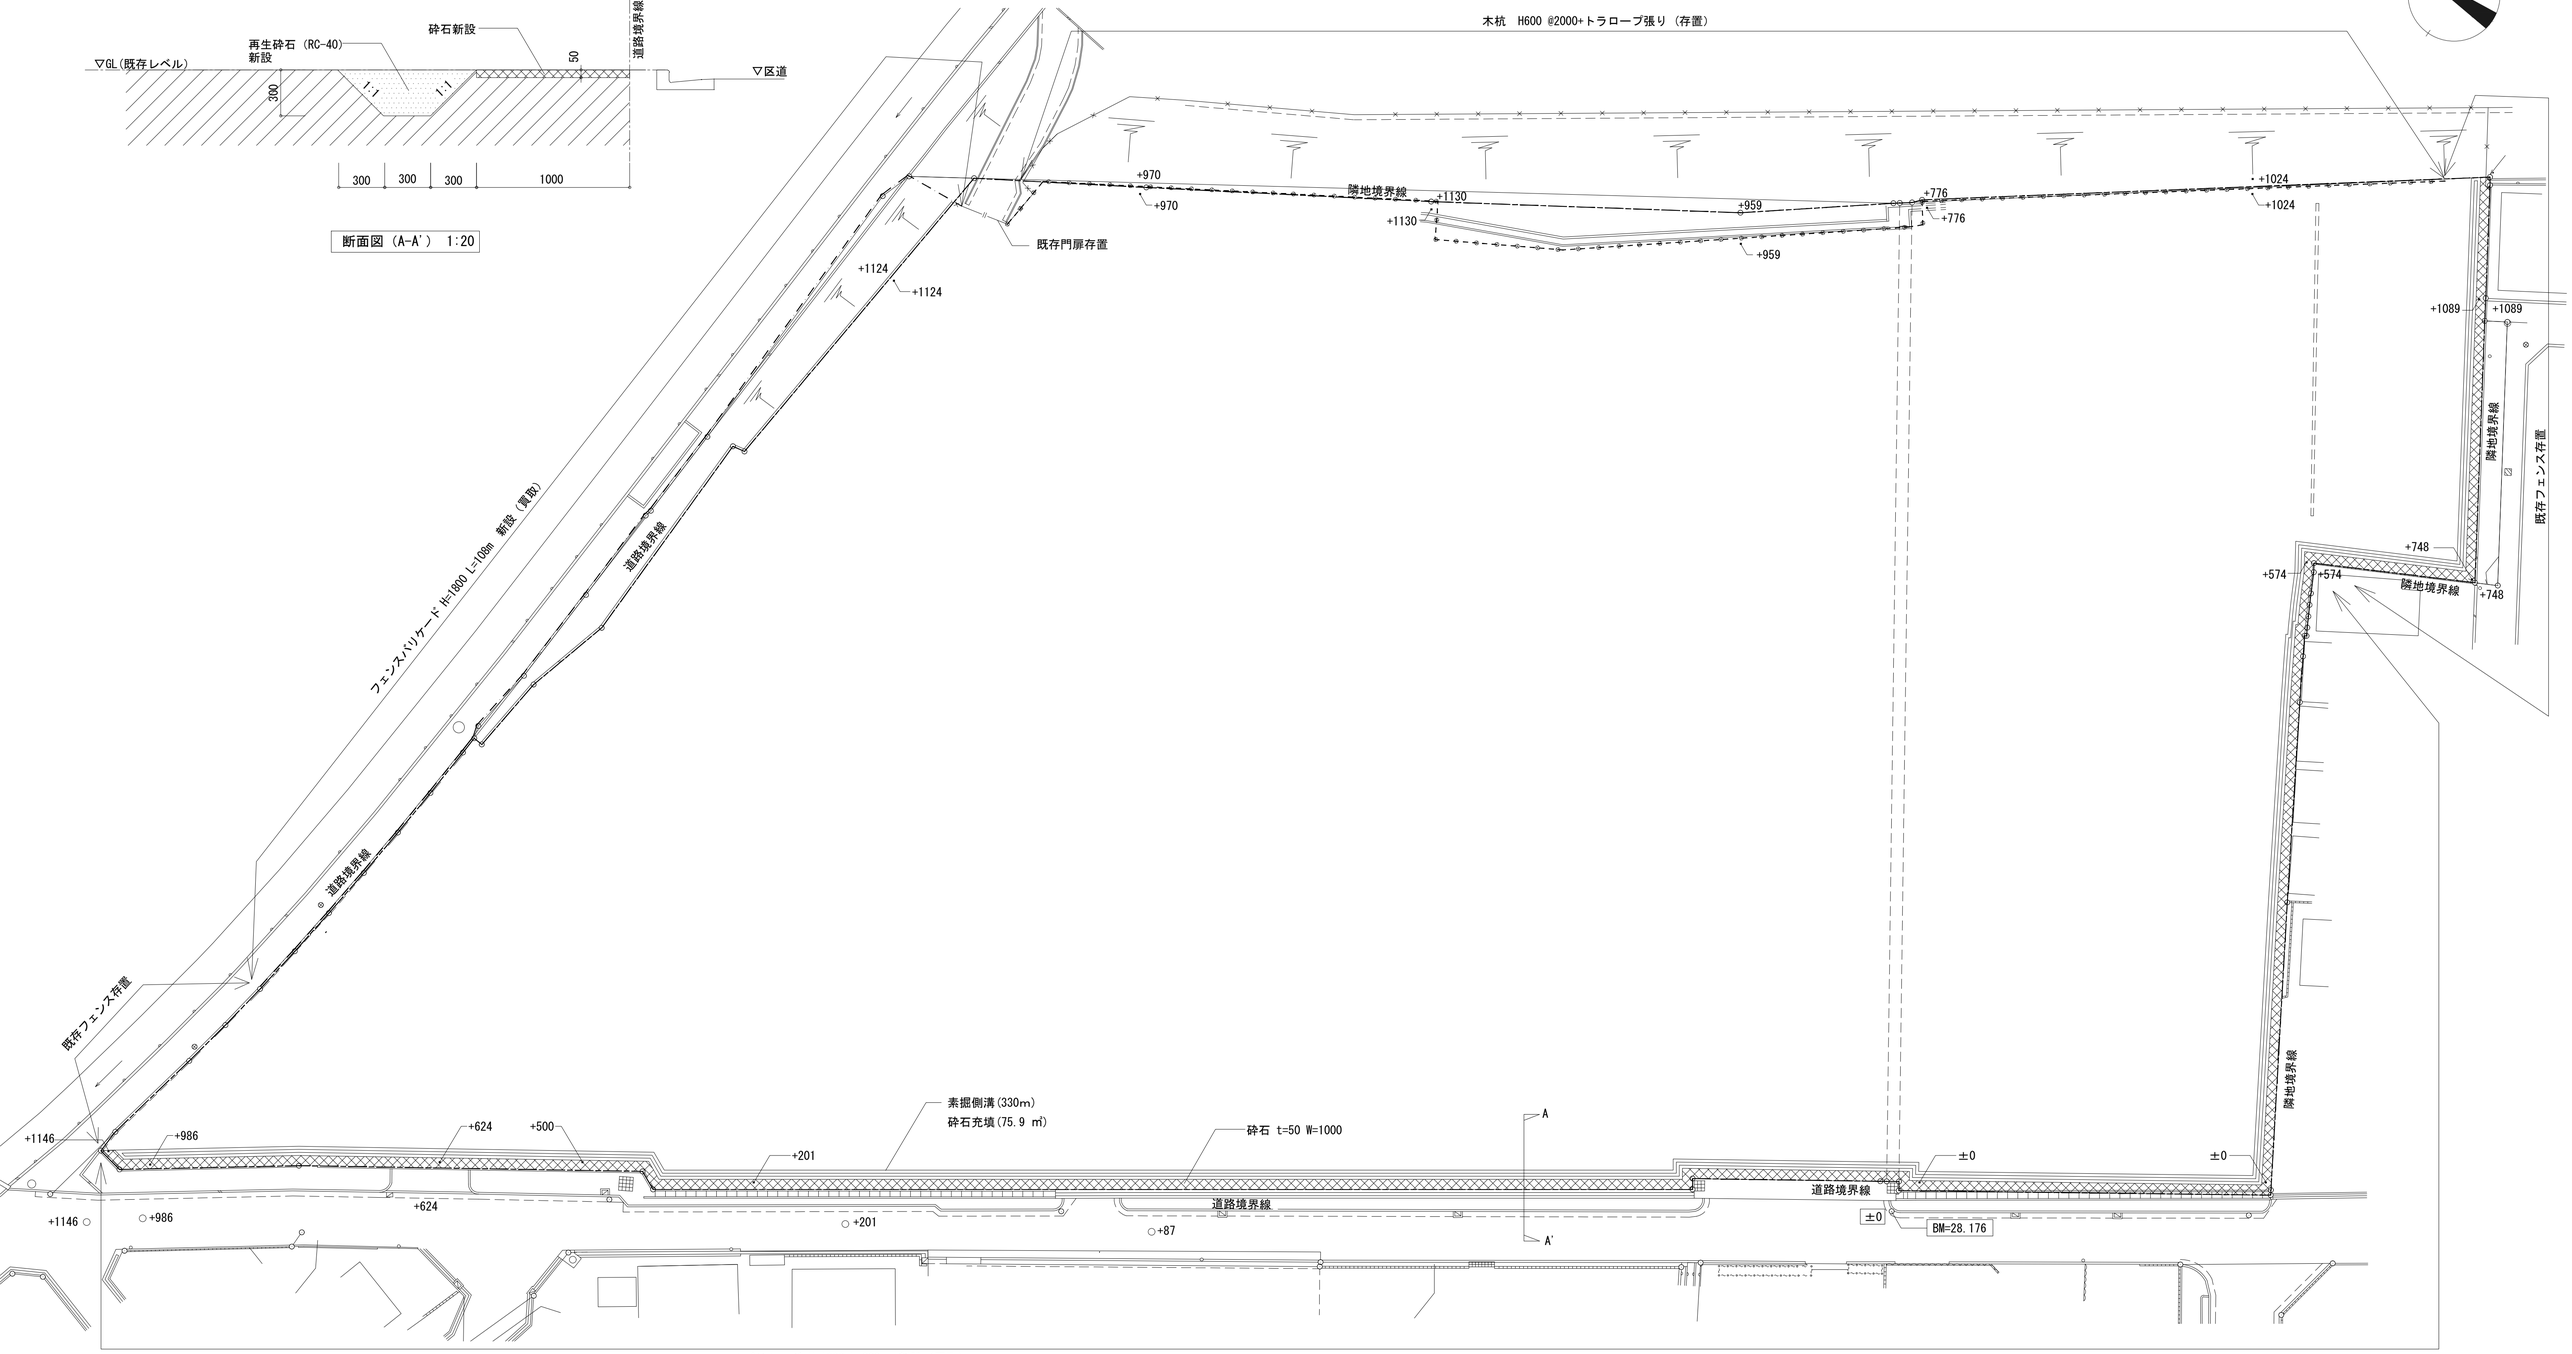

フェンスバリケード H=1800 L=280m　新設（買取）

凡例

－ ― ― ― －　フェンスバリケード の範囲（買取）

訂正	月　日		承認	作成年月日	PROJ.名称		図面NO.
					旧交野市立第一中学校校舎解体工事		共A-05
			担当	製図	整地計画図	縮尺 1/300 （A1）	

棟名　　本館普通教室①

室名	品名	材	W	D	H	t	ϕ	立米	立米(円柱)	数量	備考
1F第一支援教室	学生机	混合物	0.45	0.6	0.73			1.38	0.00	7	
	パイプ椅子	スチール	0.5	0.06	0.8			0.10	0.00	4	
	キャビネット	木	0.6	0.4	0.9			0.22	0.00	1	
	キャビネット	木	0.75	0.55	0.6			0.25	0.00	1	
	ガステーブル	混合物	0.7	0.5	0.2			0.07	0.00	1	
	ガスストーブ	混合物			0.6		0.3	0.00	0.34	1	
	テレビ	混合物						0.00	0.00	1	55 inch
1F保健室	キャビネット	木	1.5	0.45	1.8			1.22	0.00	1	
	キャビネット	木	0.9	0.57	1.8			1.85	0.00	2	
	キャビネット	鉄	0.4	0.9	0.95			0.34	0.00	1	
	テーブル	鉄	0.45	0.65	0.85			0.25	0.00	1	
	テーブル	鉄	1.05	0.63	0.73			0.48	0.00	1	
	洗濯機	混合物	0.5	0.5	0.85			0.21	0.00	1	SANYO ASW-A50V
	キャビネット	樹脂	0.6	0.5	1			0.60	0.00	2	
	電子レンジ	混合物	0.45	0.45	0.35			0.07	0.00	1	
	ボール盤	混合物	0.6	0.4	1			0.24	0.00	1	
	ソファー	混合物	1.8	0.5	0.5			0.45	0.00	1	
	ゴミ箱	鉄			0.3		0.2	0.00	0.06	1	
	スツール	混合物			0.5		0.3	0.00	0.24	1	
	ベッド	混合物	0.9	2	0.4			1.44	0.00	2	
	箱	樹脂	0.4	0.7	0.3			0.08	0.00	1	
	棚	木	0.3	0.45	0.9			0.12	0.00	1	
	キャビネット	鉄	0.5	0.9	1.8			0.81	0.00	1	
	計り	混合物	0.5	0.4	1			0.20	0.00	1	
	キャスター椅子	混合物	0.5	0.45	0.8			0.18	0.00	1	
	パイプ椅子	スチール	0.5	0.06	0.8			0.02	0.00	1	
	段ボール	紙	0.5	0.35	0.35			0.06	0.00	1	
	キャビネット	鉄	0.9	0.42	0.9			0.34	0.00	1	
	空気洗浄機	混合物	0.4	0.4	0.7			0.11	0.00	1	品番フィルター KAFP085A4
	キャビネット	木	0.9	0.3	0.45			0.12	0.00	1	
	番重	樹脂	0.35	0.15	0.3			0.05	0.00	3	
1F第一理科教室	学生机	混合物	0.45	0.6	0.73			0.20	0.00	1	
	キャビネット	木	0.85	0.55	0.9			0.84	0.00	2	
	キャビネット	樹脂	0.4	0.3	1.05			0.13	0.00	1	
	箱	樹脂	0.6	0.4	0.3			0.07	0.00	1	
	ローラートレイ	混合物	0.65	0.45	0.85			0.25	0.00	1	
	棚	樹脂	0.4	0.3	1.15			0.14	0.00	1	
	棚	木	0.4	0.3	0.9			0.11	0.00	1	
	キャビネット	鉄	0.4	0.6	1.35			0.32	0.00	1	

棟名　　本館普通教室②

室名	品名	材	W	D	H	t	ϕ	立米	立米(円柱)	数量	備考
1F第一理科準備室	テーブル	鉄	0.6	0.7	1.25			0.53	0.00	1	
	薬品収納	混合物	0.4	0.6	1.8			0.43	0.00	1	
	キャビネット	木	0.45	1.5	2.5			3.38	0.00	2	
	キャビネット	鉄	0.9	0.42	0.9			1.36	0.00	4	
1F普通倉庫1	下駄箱	木	0.3	0.3	0.4			0.04	0.00	1	
	木材	木	1.3	1.8	0.4			0.94	0.00	1	
	箱	樹脂	0.5	0.5	0.7			1.05	0.00	6	
	消火器	混合物			0.4		0.1	0.00	0.05	1	
	棚	木	0.8	0.4	0.65			0.21	0.00	1	
	ファン	混合物	0.8	0.5	0.3			0.36	0.00	3	故障の状況
1F休憩室	テーブル	混合物	0.45	0.6	0.73			0.20	0.00	1	
	段ボール	紙	0.3	0.4	0.2			0.10	0.00	4	中に本あり
	化粧台	混合物	0.8	0.4	1.5			0.48	0.00	1	
	棚	木	0.45	0.3	0.9			0.12	0.00	1	
2F 第2理科室	消火器							0.00	0.00	1	
	キャスターラック	木	0.58	0.35	0.7			0.14	0.00	1	
	学生机	混合	0.65	0.45	0.7			0.41	0.00	2	
	暗幕		2200					0.00	0.00		
	掃除具入れ	スチール	0.45	0.515	1.79			0.41	0.00	1	
	OHPスクリーン	スチール	2					0.00	0.00	1	
								0.00	0.00		
2F 第2理科準備室	デスク	スチール	0.91	0.63	0.75			0.43	0.00	1	引出し3段
	カラーボックス	木	0.44	0.29	0.88			0.11	0.00	1	3段
	棚	スチール	0.88	0.4	0.88			1.55	0.00	5	
	棚	混合	0.91	0.25	0.61			0.14	0.00	1	木+スチール
	ガラステーブル	ガラス	0.73	0.43	0.38			0.12	0.00	1	脚；スチール
	配膳台	木	1.2	0.45	0.57			0.31	0.00	1	
	ワイヤーラック	スチール	0.9	0.45	1.51			0.61	0.00	1	
	棚	木	1.82	0.51	0.87			0.81	0.00	1	
	棚	木	1.82	0.61	0.92			1.02	0.00	1	
	PCデスク	混合	0.6	0.5	1.37			0.41	0.00	1	キャスター付き
	PCデスク	スチール	0.75	0.5	1.18			0.44	0.00	1	キャスター付き
	薬品棚	SUS	0.9	0.5	1.8			0.81	0.00	1	ガラス戸×4
	器具棚	木	1.5	0.4	0.88			1.58	0.00	3	
	器具棚	木	1.5	0.4	1.76			3.17	0.00	3	
	ソファ	合皮	0.52	0.7	0.65			1.18	0.00	5	
	パーティション	スチール	1.24	1.83		0.04		0.09	0.00	1	ガラス入り
	TV		0.65	0.47	0.57			0.17	0.00	1	ビクター　C-8329型
	望遠鏡							0.00	0.00	1	
	ガラス管	ガラス			1.2		0.005	0.00	0.02	70	
	ガラス管	ガラス			1.5		0.005	0.00	0.04	40	
	ガラス管	ガラス			2.1		0.02	0.00	0.28	3	
	消火器							0.00	0.00	1	
	曲面黒板	木	3.66	0.18	1.26			0.83	0.00	1	
	掲示板	木	0.9	0.9	0.3			0.24	0.00	1	枠：アルミ
	ブラインド	アルミ	2					0.00	0.00	2	
	パイプ椅子	スチール	0.4	0.47	0.7			0.13	0.00	1	

特記なき限り全て撤去処分とする。

訂正	月　日		承認	作成年月日	PROJ.名称 旧交野市立第一中学校校舎解体工事	図面NO. 共A-6
			担当	製図	残置物撤去リスト①	縮尺 (A1)

棟名　　本館普通教室③

室名	品名	材	W	D	H	t	φ	立米	立米(円柱)	数量	備考
2F 少人数3英語	学生机	混合	0.65	0.45	0.7			6.14	0.00	30	
	学生椅子	混合	0.4	0.4	0.75			3.00	0.00	25	
	カラーボックス	木	0.44	0.29	0.88			0.22	0.00	2	3段
	教卓	木	0.8	0.5	0.78			0.31	0.00	1	
	教壇	木	1.8	0.91	0.18			0.59	0.00	2	
	天板	木	1.8	0.45		30		24.30	0.00	1	
	扇風機							0.00	0.00	2	壁掛け
	テレビ		1.25	0.2	0.8			0.20	0.00	1	SHARP　LC-52AE60
	掲示板	木	1.5	1.2		0.04		0.07	0.00	1	枠：木
2F 少人数２数学	学生机	混合	0.65	0.45	0.7			4.50	0.00	22	
	学生椅子	混合	0.4	0.4	0.75			2.40	0.00	20	
	掃除具入れ	木	0.5	0.52	1.79			0.47	0.00	1	
	教卓	スチール	1.06	0.73	0.74			0.57	0.00	1	
	教壇	木	1.8	0.91	0.18			0.59	0.00	2	
	扇風機							0.00	0.00	2	壁掛け
	テレビ		1.25	0.2	0.8			0.20	0.00	1	SHARP　LC-52AE60　天吊り
	掲示板	木	1.5	1.2		0.04		0.07	0.00	1	枠：木
2F 1-3	学生机	混合	0.65	0.45	0.7			1.02	0.00	5	
	学生椅子	混合	0.4	0.4	0.75			0.36	0.00	3	
	掃除具入れ	木	0.5	0.52	1.79			0.47	0.00	1	
	教卓	スチール	1.06	0.73	0.74			0.57	0.00	1	
	教壇	木	1.8	0.91	0.18			0.59	0.00	2	
	扇風機							0.00	0.00	3	壁掛け
	テレビ		1.25	0.2	0.8			0.20	0.00	1	SHARP　LC-52AE60　天吊り
	掲示板	木	1.5	1.2		0.04		0.07	0.00	1	枠：木
	カラーボックス	木	0.89	0.29	0.42			1.52	0.00	14	3段
	作業台	木	1.8	0.9	0.7			1.13	0.00	1	
3F廊下	下駄箱	木	1.8	0.3	1.2			0.65	0.00	1	
	学生机	混合物	0.4	0.6	0.7			0.17	0.00	1	
	学生椅子	混合物	0.4	0.4	0.8			0.13	0.00	1	
	テーブル	鉄	1.2	0.45	0.55			0.30	0.00	1	
3F　2-3室	学生机	混合物	0.45	0.6	0.73			4.14	0.00	21	
	学生椅子	混合物	0.4	0.4	0.8			3.58	0.00	28	
	棚	木	0.9	0.3	0.8			3.02	0.00	14	
	テレビ	混合物						0.00	0.00		55 inch
	教壇	木	0.9	1.8	0.3			0.97	0.00	2	
	テーブル	木	0.9	1.8	0.75			1.22	0.00	1	
3F 第1音楽室	靴箱	木	1.8	0.29	1.17			0.61	0.00	1	6段
	ピアノ		1.49	1.54	1			2.29	0.00	1	
	オルガン		1.36	0.4	0.8			0.44	0.00	1	
	オルガン		1.36	0.48	0.85			0.55	0.00	1	
	椅子	木	0.66	0.31	0.55			0.11	0.00	1	
	スピーカーボックス	木	0.55	0.35	0.92			0.35	0.00	2	
	スピーカー		0.375	0.29	0.675			0.15	0.00	2	
	掃除具入れ	スチール	0.45	0.515	1.79			0.41	0.00	1	
	学生机	混合	0.65	0.45	0.7			8.60	0.00	42	
	学生椅子	混合	0.4	0.4	0.75			4.56	0.00	38	
	パイプ椅子	スチール	0.45	0.06	0.9			0.68	0.00	28	
	収納ボックス	樹脂	0.55	0.38	0.24			0.55	0.00	11	
	ラジカセ		0.52	0.25	0.25			0.10	0.00	3	
	スピーカー		0.28	0.22	0.28			0.02	0.00	1	
	掲示板	木	3.8	1.4	0.04			0.21	0.00	1	枠：アルミ
	ウィンドマシン	木	0.7	0.7	0.65			0.32	0.00	1	キャスター付き

棟名　　本館普通教室④

室名	品名	材	W	D	H	t	φ	立米	立米(円柱)	数量	備考
3F 第1音楽準備室	学生机	混合	0.65	0.45	0.7			0.20	0.00	1	
	学生椅子	混合	0.4	0.4	0.75			0.36	0.00	3	
	カラーボックス	木	0.44	0.29	0.89			0.11	0.00	1	
	引出デスク	木	1.36	0.84	0.77			0.88	0.00	1	
	ラック	スチール	0.88	0.4	0.88			0.31	0.00	1	
	冷蔵庫	混合	0.545	0.57	1.38			0.43	0.00	1	
	楽器棚	木	1.93	0.99	1.98			3.78	0.00	1	
	楽器棚	木	4.8	0.95	2			0.00	0.00		
	ラック	スチール	1.76	0.4	0.89			1.25	0.00	2	
	棚	木	1.5	1.2	1.8			6.48	0.00	2	
	キャスター椅子	樹脂	0.45	0.45	0.8			0.16	0.00	1	
	楽譜台	木	0.53	0.4	0.97			0.21	0.00	1	
	扇風機							0.00	0.00	3	壁掛け
	キャスターボックス	木	0.45	0.45	0.5			0.10	0.00	1	
	ラジカセ							0.00	0.00	5	
	ドラム太鼓	木			0.9		0.5	0.00	1.27	1	
	ドラム太鼓	混合			0.15		0.35	0.00	0.02	1	
	バリトン							0.00	0.00	2	
	オーボエ、クラリネット							0.00	0.00	8	
	キーボード							0.00	0.00	2	
	トロンボーン（マッピ）							0.00	0.00	1	
	トランペット							0.00	0.00	4	
	サックス							0.00	0.00	2	
	ホルン							0.00	0.00	1	
	クラリネット							0.00	0.00	2	
	和太鼓				0.45		450	0.00	286.28	1	
	スクリーン							0.00	0.00	1	
	備品							1.00	0.00		
3F 普通倉庫２	ガスストーブ（丸形）				0.6		0.3	0.00	0.34		
	ラック	スチール	0.88	0.4	0.88			0.62	0.00	2	
	ラック	スチール	0.8	0.25	1.8			0.36	0.00	1	棚板×3
	棚	スチール	0.88	0.45	1.8			0.71	0.00	1	4段
	一斗缶	スチール	0.24	0.24	0.35			0.46	0.00	23	
	扉(戸のみ)	木	0.84	0.04	1.77			0.12	0.00	2	
	備品	可燃						1.00	0.00		
3F　少人数教室４	学生机	混合物	0.45	0.6	0.73				0.00	35	
	学生椅子	混合物	0.4	0.4	0.8				0.00	28	
	教壇	木	0.9	1.8	0.3				0.00	2	
	テレビ	混合物							0.00	1	
	棚	木	0.27	0.44	0.9				0.00	1	
3F　第三支援教室	学生机	混合物	0.4	0.6	0.7				0.00	22	
通級指導教室	学生椅子	混合物	0.4	0.4	0.8				0.00	22	
	教壇	木	0.9	1.8	0.3				0.00	2	
	テレビ	混合物							0.00	1	55 inch
	テーブル	混合物	0.9	0.45	1				0.00	1	
	テーブル	鉄	1.05	0.63	0.73				0.00	1	
	キャビネット	鉄	0.8	0.4	0.8				0.00	4	
	間仕切	アルミ	2.2	6		0.04			0.00	1	

特記なき限り全て撤去処分とする。

訂正	月　日		承認	作成年月日	PROJ. 名称 旧交野市立第一中学校校舎解体工事	図面NO. 共A-7
			担当	製図	残置物撤去リスト②	縮尺 (A1)

棟名　　本館管理棟①

室名	品名	材	W	D	H	t	φ	立米	立米(円柱)	数量	備考
1F玄関	キャビネット	混合物	0.4	3	1.2			1.44	0.00	1	壁掛け
	下駄箱	木	0.4	2.8	1			1.12	0.00	1	
1F教育相談室	キャビネット	木	0.45	0.45	1.8			0.36	0.00	1	
	デスク	鉄	1.05	0.63	0.73			0.48	0.00	1	
	学生机	混合物	0.45	0.6	0.73			0.39	0.00	2	
	パイプ椅子	混合物	0.5	0.06	0.8			0.05	0.00	2	
1F事務室	デスク	鉄	1.05	0.63	0.73			0.48	0.00	1	
	キャビネット	鉄	0.88	0.4	0.88			0.93	0.00	3	
	パイプ椅子	混合物	0.5	0.6	0.8			1.68	0.00	7	
	テーブル	木	1.7	0.9	0.7			1.07	0.00	1	
	棚	木	0.4	0.6	0.5			0.12	0.00	1	
	備品	混合物	0.4	0.4	0.25			0.20	0.00	5	
	紙切り台	混合物	0.6	0.5	0.18			0.05	0.00	1	
	本棚	木	0.2	0.4	0.25			0.02	0.00	1	
	キャビネット	鉄	0.9	0.45	1.1			0.45	0.00	1	
	コピー機	混合物	1	0.7	1.1			0.77	0.00	1	
	掲示板	混合物	0.45	0.4	1.3			0.23	0.00	1	枠：アルミ
1F校長室	キャビネット	鉄	0.88	0.4	0.88			0.31	0.00	1	
	キャビネット	木	0.75	0.35	0.75			0.20	0.00	1	
	キャビネット	木	0.4	1.25	1			0.50	0.00	1	
	キャビネット	鉄	0.9	0.4	1.8			0.65	0.00	1	
	キャビネット	木	0.8	0.3	0.35			0.34	0.00	4	
	キャビネット	鉄	0.6	0.4	0.75			0.18	0.00	1	
	掲示板	混合物	0.9	0.6		0.05		0.03	0.00	1	壁掛け
	キャビネット	木	1.3	0.4	1.8			0.94	0.00	1	
	キャビネット	木	1.8	0.4	1.8			1.30	0.00	1	
	備品	混合物	0.2	0.4	0.25			0.20	0.00	10	
	空気清浄機	混合物	0.4	0.13	0.4			0.02	0.00	1	置き型
	ガスストーブ	混合物			0.6		0.3	0.00	0.34	1	
1F相談室	キャビネット	鉄	0.9	0.42	0.9			2.04	0.00	6	
	キャビネット	鉄	1.8	0.42	0.9			3.40	0.00	5	
	キャビネット	鉄	0.88	0.4	0.88			0.62	0.00	2	
	箱	樹脂	0.4	0.5	0.3			0.54	0.00	9	
	ガスストーブ	混合物			0.6		0.3	0.00	0.34	2	
	下駄箱	木	0.2	0.2	0.45			0.02	0.00	1	
	備品	混合物	0.5	0.3	0.4			1.44	0.00	24	
1F職員室	鍵付きキャビネット	混合物	0.4	0.05	0.4			0.02	0.00	2	
	キャビネット	鉄	1.8	0.42	0.9			0.68	0.00	1	
	テーブル	鉄	1.05	0.63	0.73			4.83	0.00	10	
	キャビネット	鉄	0.9	0.42	0.9			0.34	0.00	1	
	キャビネット	鉄	0.88	0.4	0.88			0.31	0.00	1	
	キャビネット	鉄	0.7	0.4	0.6			0.17	0.00	1	
	テーブル	木	0.6	0.4	0.2			0.05	0.00	1	
	ホワイトボード	混合物	0.9	0.6		0.06		0.03	0.00	1	
	キャビネット	木	3.2	0.45	0.72			1.04	0.00	1	
	キャビネット	木	0.9	0.3	0.45			2.92	0.00	24	
	キャスター椅子	混合物	0.4	0.4	0.8			1.92	0.00	15	
	テーブル	混合物	0.6	0.6	1.3			0.47	0.00	1	
	テーブル	木	0.7	0.9	0.9			0.57	0.00	1	
	テーブル	混合物	0.6	0.6	1.3			0.47	0.00	1	
	パイプ椅子	スチール	0.5	0.06	0.8			0.02	0.00	1	
	コピー機	混合物	0.4	0.5	0.35			0.07	0.00	1	
1F和室＋校務員	キャビネット	木	1.2	0.4	1			0.48	0.00	1	
	デスク	鉄	1.05	0.63	0.73			0.48	0.00	1	
	キャビネット	木	0.35	0.35	0.9			0.44	0.00	4	

	テーブル	木	1.2	0.9	0.3			0.32	0.00	1	
	テーブル	木	0.45	0.45	0.9			0.18	0.00	1	

特記なき限り全て撤去処分とする。

訂正	月　日		承認	作成年月日	PROJ. 名称 旧交野市立第一中学校校舎解体工事	図面NO. 共A-8
			担当	製図	残置物撤去リスト③	縮尺 (A1)

棟名　本館管理棟②

室名	品名	材	W	D	H	t	φ	立米	立米(円柱)	数量	備考
1F放送室	図書キャビネット	混合物	2.7	0.5	2			2.70	0.00	1	
	図書棚	鉄	1.2	0.4	1.8			0.86	0.00	1	4段
	放送テーブル	混合物	0.6	2	0.7			0.84	0.00	1	
	アンプ	混合物	0.45	0.2	0.1			0.03	0.00	3	
	キャビネット	鉄	0.3	0.4	0.5			0.06	0.00	1	
	段ボール	紙	0.6	0.4	0.5			0.36	0.00	3	
1F印刷室	テーブル	鉄	1.05	0.63	0.73			0.48	0.00	1	
	棚	木	0.45	0.3	0.9			0.24	0.00	2	
	棚	木	0.5	0.35	0.3			0.05	0.00	1	
	デスク	混合物	0.45	0.6	0.73			0.20	0.00	1	
1Fスロープ	下駄箱	木	1.9	0.35	1.5			2.00	0.00	2	
	傘立	鉄	0.3	0.9	0.5			0.14	0.00	1	
1F管理倉庫1	キャビネット	木	1.8	0.6	1.4			1.51	0.00	1	
	キャビネット	木	1.8	0.4	0.8			0.58	0.00	1	
	バケツ	樹脂			0.7		0.5	0.00	0.77	1	
	キャビネット	鉄	0.8	0.4	0.8			0.26	0.00	1	
1F調理室	チェア	混合物	0.4	0.4	0.45			3.31	0.00	46	
	食器棚	木材	1.8	0.5	1.8			3.24	0.00	2	
	清掃具収納	鉄	0.4	0.5	1.8			0.36	0.00	1	
	まな棚	木	0.5	1	0.95			0.48	0.00	1	
	ガスストーブ	混合物			0.6		0.3	0.00	0.34	2	
	冷蔵庫	混合物	0.7	0.55	0.9			0.35	0.00	1	
	冷蔵庫	混合物	0.9	0.55	0.9			0.45	0.00	1	
	冷蔵庫	混合物	0.45	0.45	0.9			0.18	0.00	1	
	テーブル	混合物	0.45	0.6	0.73			0.39	0.00	2	
	冷蔵庫	混合物	0.6	0.6	1.7			0.61	0.00	1	
	キャビネット	木	3.4	0.45	0.85			3.90	0.00	3	
	電子レンジ	混合物	0.3	0.3	0.25			0.09	0.00	4	
	洗濯機	混合物	0.5	0.5	0.8			0.20	0.00	1	
	乾燥機	混合物	0.45	0.65	0.7			0.20	0.00	1	
シャワー室	乾燥器		0.63	0.4	0.65			0.16	0.00	1	
	洗濯機		0.65	0.39	0.92			0.23	0.00	1	
	ラック	スチール	0.64	0.4	1.13			0.29	0.00	1	
	高圧洗浄機							0.00	0.00	1	
	巻きホース							0.00	0.00	2	
2F 1-2	学生机	混合	0.65	0.45	0.7			0.41	0.00	2	
	学生椅子	混合	0.4	0.4	0.75			0.24	0.00	2	
	カラーボックス	木	0.89	0.29	0.42			1.41	0.00	13	
	扇風機							0.00	0.00	1	
	作業台	木	1.79	0.9	0.69			1.11	0.00	1	
	教壇	木	1.8	0.91	0.18			0.59	0.00	2	
	テレビ							0.00	0.00	1	SHARP　LC-52AE60　天吊り
	掲示板	木	1.5	1.4	0.04			0.08	0.00	1	枠：木
2F 1-1	学生机	混合	0.65	0.45	0.7			1.84	0.00	9	
	学生椅子	混合	0.4	0.4	0.75			2.28	0.00	19	
	カラーボックス	木	0.89	0.29	0.42			1.63	0.00	15	
	扇風機							0.00	0.00	5	壁掛け
	作業台	木	1.79	0.9	0.59			0.95	0.00	1	
	教壇	木	1.8	0.91	0.18			0.59	0.00	2	
	テレビ							0.00	0.00	1	
	掲示板	木	1.5	1.4	0.04			0.08	0.00	1	枠：木

棟名　本館管理棟③

室名	品名	材	W	D	H	t	φ	立米	立米(円柱)	数量	備考
2F 廊下	ホワイトボード	アルミ	2.38	0.035	2.825			0.24	0.00	1	
	掲示板	木	1.2		0.88	0.02		0.00	0.00	1	枠：木
	配膳台	木	1.2	0.45	0.57			0.31	0.00	1	
2F 清掃倉庫	学習机	混合	0.65	0.45	0.7			0.20	0.00	1	
	ラック	スチール	0.88	0.4	0.88			0.31	0.00	1	
	ラック	スチール	0.8	0.25	1.81			0.36	0.00	1	
	ガスストーブ（丸形）				0.6		0.3	0.00	0.17	1	
	扇風機							0.00	0.00	1	置き型
	備品	可燃						0.00	2.00		
2F 被服室	学生机	混合	0.65	0.45	0.7			0.41	0.00	2	
	学生椅子	混合	0.4	0.4	0.75			0.36	0.00	3	
	パイプスツール	スチール			0.4		0.45	0.00	0.25	18	図面記載
	ガスストーブ（丸形）				0.6		0.3	0.00	0.17	1	
	扇風機							0.00	0.00	2	置き型
	テレビ		0.91	0.1	0.69			0.06	0.00	1	
	棚（上部）	木	1.52	0.39	0.795			0.47	0.00	1	
	棚（下部）	木	1.545	0.47	0.96			0.70	0.00	1	
	棚	木	0.995	0.5	1.52			0.76	0.00	1	
	吊りカーテンレール	アルミ					1.2	0.00	0.00	1	
	棚	木	1.795	0.6	1.8			1.94	0.00	1	
	棚	木	0.53	0.6	1.8			0.57	0.00	1	
	棚	木	0.6	0.45	1.48			0.40	0.00	1	
	ラック	スチール	0.88	0.4	0.88			0.31	0.00	1	
	ミシン台	木	0.845	0.415	0.81			0.28	0.00	1	
	ロッカー	スチール	0.455	0.51	1.79			0.42	0.00	1	
	鏡		0.455		1.22	0.005		0.00	0.00	1	枠無し
	鏡		455		610	5		0.00	0.00	1	枠無し
2F 被服準備室	引出デスク	スチール	1.06	0.73	0.74			0.57	0.00	1	
	開き鏡（脚付き）	木	1.2		1.5	0.03		0.00	0.00	1	全開時寸法
	備品	可燃						1.00	0.00		
	教卓	混合	0.7	0.45	0.89			0.28	0.00	1	
	教卓	混合	1	0.69	0.7			1.45	0.00	3	
	作業台	木	1.8	0.9	0.7			2.27	0.00	2	
	扇風機							0.00	0.00	3	壁掛け
	教壇	木	1.8	0.91	0.18			0.59	0.00	2	
	教壇	木	1.7	0.7	0.15			0.18	0.00	1	
	テレビ							0.00	0.00	1	
	掃除具入れ	木	0.5	0.52	1.79			0.47	0.00	1	
	掲示板	木	1.5	1.2	0.04			0.07	0.00	1	
2F 作法室	学生椅子	混合	0.4	0.4	0.75			0.12	0.00	1	
	茶釜	陶器			0.3		0.35	0.00	0.12	1	
	掛け軸	木	0.42		1.6	0.02		0.00	0.00	1	枠：木
	テーブル	木	1.5	0.9	0.31			0.42	0.00	1	
	掃除機							0.00	0.00	2	
2F 校内支援教室	学生机	混合	0.65	0.45	0.7			1.43	0.00	7	
	学生椅子	混合	0.4	0.4	0.75			1.08	0.00	9	
	カラーボックス	木	0.89	0.29	0.42			0.11	0.00	1	
	棚	スチール	0.8	0.25	1.81			0.36	0.00	1	
	扇風機							0.00	0.00	4	壁掛け
	ガスストーブ（丸形）				0.6		0.3	0.00	0.17	1	
	キャビネット	スチール	0.5	0.33	0.88			0.73	0.00	5	
	作業台	混合	1.8	0.89	0.69			1.11	0.00	1	

特記なき限り全て撤去処分とする。

訂正	月　日		承認	作成年月日	PROJ. 名称 旧交野市立第一中学校校舎解体工事	図面NO. 共A-9
			担当	製図	残置物撤去リスト④	縮尺 (A1)

棟名　　本館管理教室④

室名	品名	材	W	D	H	t	φ	立米	立米(円柱)	数量	備考
2F 管理倉庫2	パソコン本体		0.19	0.5	0.38			0.07	0.00	2	品番不明
	18インチモニター							0.00	0.00	2	
	ラック	スチール	0.88	0.4	0.88			0.31	0.00	1	
	ラック	スチール	1.76	0.4	0.88			0.62	0.00	1	
	空気清浄機		0.4	0.23	0.58			0.11	0.00	2	
	額縁	木	1.8	0.03	0.44			0.24	0.00	10	
	イス	混合	0.43	0.43	0.76			0.84	0.00	6	脚：スチール　座面：合皮
	パイプ椅子	スチール	0.45	0.06	0.9			0.22	0.00	9	
	ストラックアウト板（枠のみ）	スチール	1.3	0.025	1.3			0.04	0.00	1	
	パーティション	スチール	0.89	0.05	1.44			0.06	0.00	1	
	イトノコ台	スチール	0.6	0.4	0.72			0.17	0.00	1	キャスター付き
	パソコンラック	混合						0.00	0.00	1	50アングルラック
	テレビ							0.00	0.00	1	SHARP 25C-FG2
	テレビラック	スチール	0.745	0.49	1.2			0.44	0.00	1	
	折り畳みテーブル	混合	1.46	0.12	0.75			0.13	0.00	1	
	掃除具入れ	木	0.5	0.52	1.79			0.47	0.00	1	
	冷蔵庫							0.00	0.00	1	東芝 GR-150PG
	電子レンジ		0.45	0.34	0.28			0.04	0.00	1	品番不明
	キーボード							0.00	0.00	1	CASIO CTK-620L
3Fコンピューター室	テーブル	混合物	0.45	0.6	0.7			0.19	0.00	1	
	棚	鉄	0.7	0.6	0.7			0.29	0.00	1	
	キャビネット	木	1.7	0.4	0.85			1.73	0.00	3	
	パソコン	混合物	0.25	0.38	0.03			0.09	0.00	30	
3Fコンピューター準備室	キャビネット	鉄	0.6	0.4	0.7			0.17	0.00	1	
	テーブル	鉄	0.6	0.8	0.7			1.01	0.00	3	
	キャビネット	木	1.7	0.44	0.85			0.64	0.00	1	
3F PTA室/備品室	テーブル	木	0.8	0.5	0.8			0.32	0.00	1	
	木製の台	木	0.9	1.8	0.3			0.97	0.00	2	
	ファン	混合物			1.1		0.15	0.00	0.57	1	
	棚	木	0.3	0.4	0.9			0.76	0.00	7	
	棚	鉄	0.25	0.8	1.8			0.36	0.00	1	
	間仕切	混合物	7.1	2.1		0.05		0.75	0.00	1	
	テーブル	混合物	0.45	0.6	0.7			3.40	0.00	18	
	椅子	混合物	0.4	0.4	0.8			1.92	0.00	15	
	黒板	混合物	1.5	12	0.04			0.72	0.00	1	
	ラジオ	樹脂	0.2	0.35	0.1			0.10	0.00	14	
	テレビ	混合物	0.8	0.55	0.55			0.24	0.00	1	
	収納	木	0.5	0.5	1.9			0.48	0.00	1	
	ガスストーブ	混合物			0.6		0.3	0.00	0.34	1	
3F国際教室	テーブル	木	0.9	1.8	0.75			7.29	0.00	6	
	学生椅子	混合物	0.4	0.4	0.8			3.46	0.00	27	
	キャビネット	鉄	1.8	0.4	0.9			1.94	0.00	3	
	学生机	混合物	0.4	0.6	0.7			1.34	0.00	8	
	パイプ椅子	スチール	0.5	0.06	0.8			0.38	0.00	16	
	棚	木	1.8	0.5	1.8			3.24	0.00	2	
	ピアノ	混合物	1.5	0.6	1.2			1.08	0.00	1	
	収納	鉄	0.5	0.45	1.8			0.41	0.00	1	
	バケツ	樹脂			0.45		0.4	0.00	0.25	1	
	消火器	混合物			0.4		0.1	0.00	0.05	1	
	キャビネット	樹脂	0.35	0.3	0.35			0.04	0.00	1	
	テーブル	木	1.8	0.45	0.8			0.65	0.00	1	
	ガスストーブ	混合物			0.6		0.3	0.00	0.34	2	
	時計	樹脂					0.3	0.00	0.00	1	

棟名　　本館管理棟⑤

室名	品名	材	W	D	H	t	φ	立米	立米(円柱)	数量	備考
3F　2-1室	学生机	混合物	0.4	0.6	0.7			2.02	0.00	12	
	学生椅子	混合物	0.4	0.4	0.8			2.30	0.00	18	
	テーブル	木	0.9	1.8	0.75			1.22	0.00	1	
	黒板	混合物	1.5	1.2	0.04			0.07	0.00	1	
	棚	木	0.27	0.44	0.9			0.11	0.00	1	
	棚	木	0.9	0.3	0.8			3.02	0.00	14	
	教壇	木	0.9	1.8	0.3			0.97	0.00	2	
	テレビ	混合物						0.00	0.00	1	55 inch
3F　2-2室	テーブル	混合物	0.4	0.95	1			0.38	0.00	1	
	棚	木	0.27	0.44	0.9			0.11	0.00	1	
	学生机	混合物	0.45	0.6	0.73			4.14	0.00	21	
	学生椅子	混合物	0.4	0.4	0.8			3.20	0.00	25	
	棚	木	0.9	0.3	0.8			2.81	0.00	13	
	テレビ	混合物						0.00	0.00	1	55 inch
	黒板	混合物	1.5	1.2	0.04			0.07	0.00	1	
	教壇	木	0.9	1.8	0.3			0.97	0.00	2	
4F 第2音楽準備室	棚	木	0.45	0.3	1.8			0.24	0.00	1	棚板×5
	棚	木	0.3	0.3	1.79			0.16	0.00	1	上部ガラス戸
	学生机	混合	0.65	0.45	0.7			0.20	0.00	1	
	学生椅子	混合	0.4	0.4	0.75			0.12	0.00	1	
	鏡		0.55		1.57	0.02		0.00	0.00	2	
	チェスト	木	0.97	0.5	1.12			0.54	0.00	1	引出×6
	机	木	1.06	0.7	0.75			0.56	0.00	1	
	チェロ							0.00	0.00	1	
	マリンバ							0.00	0.00	4	
	ティンパニー							0.00	0.00	3	
	バス							0.00	0.00	1	
	ホルン							0.00	0.00	1	
	アコーディオン							0.00	0.00	4	
	スピーカー							0.00	0.00	1	
	シンセサイザー							0.00	0.00	2	YAMAHA DX7
	チューバ							0.00	0.00	1	
	ターンテーブル							0.00	0.00	1	
	備品							1.00	0.00		
4F 第2音楽室	パイプ椅子	スチール	0.45	0.06	0.9			0.51	0.00	21	
	扉（戸のみ）	木	0.9	1.9		0.04		0.07	0.00	1	
	消火器							0.00	0.00	1	
	ガスストーブ（丸形）				0.6		0.3	0.00	0.17	3	
	冷蔵庫							0.00	0.00	1	
	学生机	混合	0.65	0.45	0.7			3.28	0.00	16	
	学生椅子	混合	0.4	0.4	0.75			1.56	0.00	13	
	楽譜台	スチール	0.53	0.4	0.97			0.21	0.00	1	
	楽譜台	木	0.53	0.4	0.97			0.21	0.00	1	
	掲示板	木	1.8		0.9	0.03		0.00	0.00	1	枠：アルミ
	2連学生机	混合	1.3	0.45	0.7			0.41	0.00	1	
	スピーカー		0.48	0.29	0.68			0.09	0.00	1	
	スピーカー		0.38	0.29	0.67			0.15	0.00	2	
	エレクトーン							0.00	0.00	2	
	エレクトーン専用イス							0.00	0.00	1	
	ドラムセット一式							0.00	0.00	2	
	ギター							0.00	0.00	1	
	クロマハープ							0.00	0.00	2	
	マンドリン							0.00	0.00	11	
	キーボード							0.00	0.00	1	
	ユーフォニアーム							0.00	0.00	1	

特記なき限り全て撤去処分とする。

訂正	月　日		承認	作成年月日	PROJ. 名称 旧交野市立第一中学校校舎解体工事	図面NO. 共A-10
			担当	製図	残置物撤去リスト⑤	縮尺 (A1)

	鍵盤ハーモニカ							0.00	0.00	4	
	ラジカセ							0.00	0.00	3	
	ビデオデッキ							0.00	0.00	1	
	MDプレーヤー							0.00	0.00	1	
	CDプレーヤー							0.00	0.00	1	

棟名　特別教室棟①

室名	品名	材	W	D	H	t	ϕ	立米	立米(円柱)	数量	備考
視聴覚室	学生机	混合	0.65	0.45	0.7			4.30	0.00	21	
	学生椅子	混合	0.4	0.4	0.75			3.96	0.00	33	
	カラーボックス	木	0.89	0.29	0.42			0.22	0.00	2	
	ガスストーブ（丸形）				0.6		0.3	0.00	0.17	1	
	ピアノ		1.49	1.51	1			2.25	0.00	1	
	ロッカー	木	0.5	0.5	1.9			0.48	0.00	1	
	スピーカー	混合	0.36	0.3	0.7			0.15	0.00	2	壁掛け
	黒板	木	3.67		1.87	0.12		0.00	0.00	1	枠；アルミ
	ホワイトボード	混合	1.8		1.8	0.02		0.00	0.00	1	
	教卓	木	0.9	0.45	0.9			0.36	0.00	1	
	扇風機							0.00	0.00	6	壁掛け
	空調機							0.00	0.00	2	東芝 THU-F112G
	消火器							0.00	0.00	1	
視聴覚準備室	学生机	混合	0.65	0.45	0.7			1.02	0.00	5	
	学生椅子	混合	0.4	0.4	0.75			0.60	0.00	5	
	パイプ椅子	スチール	0.45	0.06	0.9			0.53	0.00	22	
	ラジカセ		0.52	0.25	0.25			0.26	0.00	8	
	ピアノ椅子	木	0.66	0.31	0.55			0.11	0.00	1	
	キャスター椅子	樹脂	0.4	0.4	0.8			0.13	0.00	1	
	扇風機							0.00	0.00	1	置き型
	映写機		0.65	0.27	0.4			0.14	0.00	2	
	消火器							0.00	0.00	1	
	掲示板	木	1.2	0.02	0.9			0.02	0.00	1	枠；アルミ
	掲示板	木	2.73	0.04	0.92			0.10	0.00	1	枠；アルミ
	ホワイトボード	樹脂	0.9	0.02	0.6			0.01	0.00	1	
	作業台	木	1.79	0.9	0.72			1.16	0.00	1	
	ステップ	木	0.47	0.23	0.85			0.09	0.00	1	3段
	アングルラック	スチール	0.88	0.45	1.81			0.72	0.00	1	4段
	アングルラック	スチール	0.7	0.4	1.8			0.50	0.00	1	4段
	拡声器	樹脂						0.00	0.00	4	
	備品	混合						2.00	0.00		

特記なき限り全て撤去処分とする。

訂正	月　日		承認	作成年月日	PROJ. 名称 旧交野市立第一中学校校舎解体工事	図面NO. 共A-11
			担当	製図	残置物撤去リスト⑥	縮尺 (A1)

棟名　　特別教室棟②

室名	品名	材	W	D	H	t	φ	立米	立米(円柱)	数量	備考
特別活動室(資料室)	ラック	スチール	0.65	0.5	0.68			0.22	0.00	1	
	地図版	木	0.9	0.015	0.12			0.02	0.00	10	枠：アルミ
	地図版	木	1.27	0.02	0.96			0.15	0.00	6	枠：木
	巻き地図掛け	スチール	0.8	0.6	1.6			1.54	0.00	2	
	巻き地図掛け	木	1.5	0.6	1.8			1.62	0.00	1	
	白地図	アルミ	0.8	0.015	0.11			0.00	0.00	2	枠：アルミ
	足場枠	スチール	1.22	0.04	1.7			0.33	0.00	4	40φ
	足場ブレース材	スチール	2				0.03	0.00	0.00	8	
	足場板	スチール	0.5	0.03	1.7			0.05	0.00	2	
	ラジカセ		0.52	0.25	0.25			0.26	0.00	8	
	スポットライト	混合	0.2	0.15	0.4			0.12	0.00	10	
	舞台用照明	混合	1.8	0.2	0.2			0.58	0.00	8	
図書室	ソファ	合皮	0.55	0.755	0.85			1.41	0.00	4	
	アングルラック	スチール	0.6	0.31	1.5			0.28	0.00	1	
	棚	木	0.85	0.3	1.8			0.46	0.00	1	
	棚	木	1.8	0.7	0.75			0.95	0.00	1	
	ラック	スチール	0.8	0.25	1.81			0.36	0.00	1	
	棚	木	0.93	0.22	1.76			0.36	0.00	1	
	棚	木	0.6	0.3	1.76			0.32	0.00	1	
	ガラスショーケース		1.5	0.6	0.9			0.81	0.00	1	枠：木
	棚	木	0.885	0.32	1.81			0.51	0.00	1	
	新聞掛け	SUS	0.67	0.3	0.8			0.16	0.00	1	
	棚	木	1.82	0.35	0.77			0.49	0.00	1	
	ラック	スチール	0.8	0.25	1.81			0.36	0.00	1	
	学生机	混合	0.65	0.45	0.7			0.82	0.00	4	
	パイプ椅子	スチール	0.45	0.06	0.9			0.02	0.00	1	
	スツール	混合			0.44		0.33	0.00	0.15	1	
	キャスター椅子	樹脂	0.45	0.45	0.8			0.16	0.00	1	
	掲示板	木	1.2	0.04	0.9			0.04	0.00	1	枠：アルミ
図書準備室	棚	木	1.56	0.4	1.85			2.31	0.00	2	
	デスク	混合	1	0.7	0.7			0.49	0.00	1	
	ラック	スチール	0.9	0.48	2.2			1.90	0.00	2	
	コピー機		0.62	0.65	1			0.40	0.00	1	Duplo DP-4030
	冷蔵庫		0.475	0.54	1.05			0.27	0.00	1	National NR-B121J
	プリンター		0.45	0.4	0.18			0.03	0.00	1	Canon MP610
	棚	木	0.87	0.39	1.79			0.61	0.00	1	
	会議室テーブル	混合	1.8	0.48	0.7			0.60	0.00	1	
	ガスストーブ（丸形）				0.6		0.3	0.00	0.17	1	
	A1パネル	木	0.841	0.594	0.02			0.09	0.00	9	
	A2パネル	木	0.594	0.42	0.02			0.02	0.00	4	枠：アルミ
	パイプ椅子	スチール	0.45	0.06	0.9			0.02	0.00	1	
	掃除機							0.00	0.00	1	
	備品							1.00	0.00		

棟名　　特別教室棟③

室名	品名	材	W	D	H	t	φ	立米	立米(円柱)	数量	備考
多目的会議室	会議室テーブル	混合	1.8	0.45	0.7			1.13	0.00	2	
	ガスストーブ（丸形）				0.6		0.3	0.00	0.17	1	
	ラック	スチール	0.88	0.4	0.88			0.31	0.00	1	
	学生机	混合	0.65	0.45	0.7			0.41	0.00	2	
	学生椅子	混合	0.4	0.4	0.75			0.12	0.00	1	
	テーブル	混合	1.2	0.5	0.7			1.26	0.00	3	
美術準備室	棚	木	0.9	0.6	1.1			0.59	0.00	1	3×2段
	有孔パネル	木	0.9	0.03	1.8			0.24	0.00	5	
	ラック	スチール	0.88	0.4	0.88			0.31	0.00	1	
	ガスストーブ（丸形）				0.6		0.3	0.00	0.17	2	
	冷蔵庫							0.00	0.00	1	ダカス DFR-45L
	コピー機		0.75	0.65	1.1			0.54	0.00	1	品番不明
	テレビ		1.12	0.07	0.72			0.06	0.00	1	品番不明
	ラック	スチール	0.69	0.48	0.7			0.23	0.00	1	3段
	スツール	木	0.35	0.35	0.4			0.05	0.00	1	
	学生机	混合	0.65	0.45	0.7			0.20	0.00	1	
	学生椅子	混合	0.4	0.4	0.75			0.24	0.00	2	
	パイプ椅子	スチール	0.45	0.06	0.9			0.07	0.00	3	
	版画用キャビネット	スチール	0.35	0.44	0.5			0.08	0.00	1	
	版画用ローラー	鉄	0.65	0.45	0.35			0.10	0.00	1	
	消火器							0.00	0.00	1	
美術室	学生机	混合	0.65	0.45	0.7			1.02	0.00	5	
	黒板（上げ下げ）	木	2.77	0.12	1.87			0.62	0.00	1	枠：アルミ
	掲示板	木	0.9	0.04	0.9			0.03	0.00	1	枠：アルミ
	消火器							0.00	0.00	1	
	扇風機							0.00	0.00	1	壁掛け

特記なき限り全て撤去処分とする。

訂正	月　日		承認	作成年月日	PROJ. 名称 旧交野市立第一中学校校舎解体工事	図面NO. 共A-12
			担当	製図	残置物撤去リスト⑦	縮尺 (A1)

棟名　　プール（付属室含む）

室名	品名	材	W	D	H	t	φ	立米	立米(円柱)	数量	備考
プールサイド	ベンチ	混合	1.5	0.4	0.71			0.85	0.00	2	
	ベンチ	混合	1.9	0.5	0.74			1.41	0.00	2	
	コースロープ	混合	24				0.1	0.00	0.75	1	ワイヤーφ10
ギャラリー	ワイヤーラック	SUS	1.8	0.45	1.3			2.11	0.00	2	4段
	ワイヤーラック	SUS	1.05	0.45	1.3			0.61	0.00	1	4段
女子更衣室	壁面ボックス	木	1.8	0.4	0.9			3.89	0.00	6	30φW1700 SUSポール付き
	ワイヤーラック	SUS	0.6	0.34	1.22			0.50	0.00	2	5段
	一斗缶	ブリキ	0.25	0.25	0.3			0.04	0.00	2	
	ロッカー	スチール	0.88	0.54	1.8			0.86	0.00	1	
	扇風機							0.00	0.00	1	置き型
	コースロープ	混合	24				0.1	0.00	0.75	2	ワイヤーφ10
	デッキブラシ	竹						0.00	0.00	10	
	ほうき	竹						0.00	0.00	18	
								0.00	0.00		
男子更衣室	ワイヤーラック	SUS	0.6	0.34	1.22			1.00	0.00	4	
	壁面ボックス	木	1.8	0.4	0.9			3.89	0.00	6	30φW1700 SUSポール付き
	ビート版	ポリエチレン	0.45	0.5		0.025		0.42	0.00	75	
	コンテナボックス	樹脂	0.8	0.5	0.45			0.36	0.00	2	
	立ち台	樹脂	0.4	0.3	0.2			0.02	0.00	1	
	テント							0.00	0.00	1	ezup 800-SHADE-ME
	扇風機							0.00	0.00	1	置き型
	すだれ	竹	3.2				0.15	0.00	0.23	1	巻き状態

棟名　　ろ過機械室

室名	品名	材	W	D	H	t	φ	立米	立米(円柱)	数量	備考
	U字溝	コンクリート	0.6	0.25	0.22			0.07	0.00	2	
	学習机	混合	0.65	0.45	0.7			0.20	0.00	1	
	天板	木	0.65	0.45		0.02		0.01	0.00	1	
	シャベル	スチール			0.0009			0.00	0.00	1	
	グレーチング	スチール	1	0.08				0.00	0.00	1	
	カゴ	樹脂	0.5	0.3	0.25			0.04	0.00	1	

特記なき限り全て撤去処分とする。

訂正	月　日		承認	作成年月日	PROJ. 名称 旧交野市立第一中学校校舎解体工事	図面NO. 共A-13
			担当	製図	残置物撤去リスト⑧	縮尺 (A1)

棟名　便所1

室名	品名	材	W	D	H	t	ϕ	立米	立米(円柱)	数量	備考
便所内	ミニシャベル				0.5			0.00	0.00	1	

棟名　便所2

室名	品名	材	W	D	H	t	ϕ	立米	立米(円柱)	数量	備考
便所内	なし							0.00	0.00		

特記なき限り全て撤去処分とする。

訂正	月　日		承認	作成年月日	PROJ. 名称 旧交野市立第一中学校校舎解体工事	図面NO. 共A-14
			担当	製図	残置物撤去リスト⑨ 縮尺 (A1)	

棟名　　便所3

室名	品名	材	W	D	H	t	φ	立米	立米(円柱)	数量	備考
	棚	スチール	1.6	0.4	1.2			0.77	0.00	1	
	靴箱	スチール	1.765	0.415	1.025			0.75	0.00	1	
	靴箱	スチール	1	0.33	0.9			0.30	0.00	1	
	ロッカー	スチール	0.88	5.15	1.82			8.25	0.00	1	
	ロッカー	スチール	0.455	0.515	1.79			0.42	0.00	1	

棟名　　クラブ棟①

室名	品名	材	W	D	H	t	φ	立米	立米(円柱)	数量	備考
	ポール	スチール			2.2		0.03	0.00	0.01	4	
	ポール	スチール			2.5		0.03	0.00	0.01	2	
	CB（台形）	コンクリ	0.2	0.1	0.1			0.01	0.00	6	D100-80
	棒	竹			3.6		0.03	0.00	0.01	5	
	マット	布	2	2.8	0.3			1.68	0.00	1	
	重り	スチール			0.03		0.4	0.00	0.02	6	
								0.00	0.00		
	ボールカゴ（格子状）	スチール	0.65	0.65	0.7			0.30	0.00	1	
	跳び箱踏み台	木	1.2	0.55	0.1			0.07	0.00	1	
	傘立て（格子状）	スチール	0.3	0.3	0.45			0.04	0.00	1	
	天板	スチール	1.75	0.45	0.03			0.02	0.00	1	
	学生机	混合	0.65	0.45	0.7			0.20	0.00	1	
	バレーボール							0.00	0.00	9	
	備品	混合						1.00	0.00		
	手押し車	スチール	0.67	1.27				0.00	0.00	1	
	ハードル	混合	1.1	0.55	0.5			1.21	0.00	4	
	グローブ	合皮						0.00	0.00	9	
	ラック	スチール	1.75	0.4	1.5			2.10	0.00	2	4段
	木刀	木			1.15			0.00	0.00	1	
	釘箱	スチール	0.25	0.25	0.15			0.02	0.00	2	釘入り
	パイプ椅子	スチール	0.45	0.06	0.9			0.05	0.00	2	
								0.00	0.00		
	傘立て（格子状）	スチール	1.45	0.3	0.65			0.28	0.00	1	
	バケツ	スチール			0.3		0.3	0.00	0.08	13	
	学生机	混合	0.65	0.45	0.7			0.61	0.00	3	
	シャベル	混合			0.85			0.00	0.00	10	木＋スチール
	クワ	混合			1.4			0.00	0.00	5	木＋スチール
	ラック	スチール	1.75	0.4	1.5			1.05	0.00	1	
	ラインカー	スチール	0.38	0.54	0.42			0.09	0.00	1	
	ラインカー	スチール	0.24	0.27	0.8			0.10	0.00	2	
								0.00	0.00		
	扉（戸のみ）	スチール	0.8		1.8	0.04		0.06	0.00	1	
	ラダー	スチール	0.5	0.15	0.2			0.29	0.00	19	
	ラック	スチール	1.75	0.4	1.5			1.05	0.00	1	
	パイプ椅子	スチール	0.45	0.06	0.9			0.02	0.00	1	
	学生椅子	混合	0.4	0.4	0.75			0.24	0.00	2	
	シャベル	混合			0.85			0.00	0.00		木＋スチール
	ハードル	混合	0.92	0.45	0.44			0.91	0.00	5	アルミ+スチール　EVERNEW EGC221
								0.00	0.00		
	学生椅子	木	0.4	0.4	0.7			0.22	0.00	2	
	ベンチ	木	1.7	0.34	0.39			0.23	0.00	1	
	スツール	木	0.3	0.3	0.45			0.04	0.00	1	
	テーブル	木	0.6	0.48	0.68			0.20	0.00	1	
	ソファ	合皮	1.4	0.75	0.78			0.82	0.00	1	
	ボールカゴ（格子状）	スチール	0.65	0.65	0.7			0.59	0.00	2	
	ボールカゴ	アルミ	0.63	0.63	0.5			0.20	0.00	1	molten
	バスケットボール							0.00	0.00	7	
	電子得点版		0.65	0.35	0.2			0.05	0.00	1	
	備品	混合						1.00	0.00		

特記なき限り全て撤去処分とする。

訂正	月　日		承認	作成年月日	PROJ. 名称 旧交野市立第一中学校校舎解体工事	図面NO. 共A-15
			担当	製図	残置物撤去リスト⑩	縮尺 (A1)

棟名　　クラブ棟②

室名	品名	材	W	D	H	t	φ	立米	立米(円柱)	数量	備考
	フック	スチール	1.75	0.4	1.5			2.10	0.00	2	
	ダンベルプレート	鋳鉄			0.02		0.22	0.00	0.00	1	5kg
	ボールカゴ（格子状）	スチール	0.65	0.65	0.7			0.30	0.00	1	
	パイプ椅子	スチール	0.45	0.06	0.7			0.04	0.00	2	
	椅子	木	0.4	0.4	0.7			0.11	0.00	1	
部室前	ベンチ	木	1.7	0.34	0.39			0.45	0.00	2	
								0.00	0.00		
	ラック	スチール	1.75	0.4	1.5			1.05	0.00	1	
	ボールカゴ（格子状）	スチール	0.65	0.65	0.7			0.30	0.00	1	
	ラグビーボール							0.00	0.00	9	
	タイヤ	ゴム			0.25		0.7	0.00	0.38	3	
	タイヤ	ゴム			0.15		0.55	0.00	0.14	3	
	カゴ	スチール	0.4	0.25	0.15			0.03	0.00	2	
	ラダー	スチール	0.5	0.15	0.2			0.23	0.00	15	
	バーベルシャフト	スチール			0.2		0.028	0.00	0.00	2	
	スツール	木	0.3	0.3	0.45			0.08	0.00	2	
	備品	混合						1.00	0.00		
								0.00	0.00		
	ラック	スチール	1.75	0.4	1.5			1.05	0.00	1	
	ベンチ	木	1.7	0.34	0.39			0.23	0.00	1	
	ベンチ	木	1.2	0.34	0.39			0.16	0.00	1	
	すのこ	木	1.8	0.9	0.05			0.00	0.00		
部室前	重り	石			0.1		0.3	0.00	0.03	1	
								0.00	0.00		
	ラック	スチール	1.75	0.4	1.5			1.05	0.00	1	
	学生椅子	混合	0.4	0.4	0.75			0.24	0.00	2	
	ベンチ	木	1.7	0.34	0.39			0.23	0.00	1	
	CB	コンクリ	0.4	0.2			0.1	0.00	0.00	2	
	ラダー	樹脂	0.5	0.02	0.2			0.01	0.00	4	
	鉄球	スチール					0.09	0.00	0.00	1	
	T字器具	スチール	0.18	0.005	0.76			0.00	0.00	1	
								0.00	0.00		
	ベンチ	木	1.7	0.34	0.39			0.45	0.00	2	
	鉢	セラミック			0.65		0.3	0.00	0.18	1	
	備品	混合						2.00	0.00		
								0.00	0.00		
	ベンチ	木	1.7	0.34	0.39			0.68	0.00	3	
	杭	スチール			1		0.02	0.00	0.00	4	
	パイプ椅子	スチール	0.45	0.06	0.9			0.24	0.00	10	
	学生机	混合	0.65	0.45	0.7			0.41	0.00	2	
	バーベルシャフト	スチール			2		0.028	0.00	0.00	1	
	黒板	木	1.8	0.02	0.9			0.03	0.00	1	枠：アルミ
	備品	混合						2.00	0.00		
								0.00	0.00		
	ラック	スチール	1.75	0.4	1.5			2.10	0.00	2	
	ベンチ	木	1.7	0.34	0.39			0.90	0.00	4	
	学生机	工合	0.65	0.45	0.7			0.20	0.00	1	
	パイプ椅子	スチール	0.45	0.06	0.9			0.02	0.00	1	
	スツール	木	0.3	0.3	0.45			0.16	0.00	4	

棟名　　クラブ棟③

室名	品名	材	W	D	H	t	φ	立米	立米(円柱)	数量	備考
	フック	スチール	1.75	0.4	1.5			2.10	0.00	2	
	ベンチ	木	1.7	0.34	0.39			0.90	0.00	4	
	学生机	混合	0.65	0.45	0.7			0.20	0.00	1	
	パイプ椅子	スチール	0.45	0.06	0.9			0.02	0.00	1	
	スツール	木	0.3	0.3	0.45			0.16	0.00	4	
	備品	混合						1.00	0.00		
部室前	すのこ	木	2	0.6	0.05			0.06	0.00	1	
								0.00	0.00		
	ラック	スチール	1.7	0.4	1.5			4.08	0.00	4	
	ベンチ	木	1.7	0.34	0.39			0.23	0.00	1	
	パイプ椅子	スチール	0.45	0.06	0.9			0.02	0.00	1	
	学生椅子	混合	0.4	0.4	0.75			0.24	0.00	2	
	鋼管	スチール			0.74		0.02	0.00	0.00	1	
	学生机	混合	0.65	0.45	0.7			0.20	0.00	1	
	備品	混合						1.00	0.00		
	CB	コンクリ	0.4	0.2		0.1		0.02	0.00	2	
								0.00	0.00		
	ラック	スチール	1.7	0.4	1.5			4.08	0.00	4	
	ベンチ	木	1.7	0.34	0.39			0.68	0.00	3	
	スツール	木	0.3	0.3	0.45			0.12	0.00	3	
	学生椅子	混合	0.4	0.4	0.75			0.12	0.00	1	
	パイプ椅子	スチール	0.45	0.06	0.9			0.02	0.00	1	
	備品	混合						0.50	0.00		
								0.00	0.00		
	ラック	スチール	1.7	0.4	1.5			4.08	0.00	4	
								0.00	0.00		
クラブ棟前	トンボ	スチール	1.8	0.6	0.06			1.36	0.00	21	
	コートブラシ	混合	1.2	1.5	0.14			1.01	0.00	4	
								0.00	0.00		
	ラック	スチール	1.7	0.4	1.5			1.02	0.00	1	
								0.00	0.00		
	傘立て（格子状）	スチール	1.45	0.3	0.65			0.28	0.00	1	
	学生机	混合	0.65	0.45	0.7			0.20	0.00	1	
	ラインカー	スチール	0.24	0.27	0.8			0.05	0.00	1	
	備品	混合						1.00	0.00		

特記なき限り全て撤去処分とする。

訂正	月　日		承認	作成年月日	PROJ. 名称 旧交野市立第一中学校校舎解体工事	図面NO. 共A-16
			担当	製図	残置物撤去リスト⑪	縮尺 (A1)

棟名　給食配膳室

※立米は1つあたり

室名	品名	材	W	D	H	t	φ	立米	立米(円柱)	数量	備考
	ラック	SUS	2.11	0.73	1.6			4.93	0.00	2	
	ラック	SUS	2.13	0.81	1.79			18.53	0.00	6	
	ラック	SUS	1.1	0.81	1.79			1.59	0.00	1	
	扇風機							0.00	0.00	1	置き型
	冷風機		0.39	0.46	0.89			0.16	0.00	1	置き型
	ガスストーブ（丸形）				0.6		0.3	0.00	0.17	1	
	掲示板	木	0.9		0.6	0.01		0.00	0.00	1	枠：アルミ

棟名　屋内運動場

室名	品名	材	W	D	H	t	φ	立米	立米(円柱)	数量	備考
前廊下	靴箱	スチール	1.53	0.41	0.92			0.58	0.00	1	
	靴箱	木	1.35	0.33	1.48			0.66	0.00	1	
								0.00	0.00		
ステージ下	パイプ椅子	スチール	0.45	0.06	0.9			5.13	0.00	211	
	床養生シート	塩ビ	1.4				0.15	0.00	0.10	17	巻き状
								0.00	0.00		
左ステージ	会議用テーブル	混合	1.8	0.45	0.7			1.70	0.00	3	
	大型扇風機							0.00	0.00	1	ナカトミ OPF-45S
	ステージ	木	0.9	0.75	0.3			0.20	0.00	1	
	ステップ	木	0.4	0.3	0.3			0.04	0.00	1	
	階段	木	1.4	0.9	0.3			1.13	0.00	3	3段
	立ち台	木	0.75	0.6	0.2			0.09	0.00	1	
	ミニ学生机	混合	0.65	0.45	0.5			0.00	0.00		
	冷風機							0.00	0.00	1	ROMOTE P407ND
	司会台	木	1.2	0.5	1			0.60	0.00	1	
								0.00	0.00		
右ステージ	大型扇風機							0.00	0.00	2	ナカトミ OPF-45S
	冷風機							0.00	0.00	2	ROMOTE P407ND
	アンプ							0.00	0.00	1	TOA A-1724
	マイク							0.00	0.00	3	
	靴箱	スチール	1.1	0.3	1.5			0.50	0.00	1	
	備品	可燃						1.00	0.00		
	キャビネット	木	0.6	0.45	0.9			0.24	0.00	1	
	パイプ椅子	スチール	0.45	0.06	0.9			0.00	0.00		
								0.00	0.00		
フロア	学生机	混合	0.65	0.45	0.7			0.20	0.00	1	
	消火器							0.00	0.00	1	
	壁掛け鏡		1.2		0.9	0.02		0.00	0.00	1	枠：木
								0.00	0.00		
	ガスストーブ（丸形）	混合			0.6		0.3	0.00	0.00		
	ラック	スチール	0.88	0.4	0.88			0.62	0.00	2	
	ラック	スチール	0.8	0.25	1.8			0.36	0.00	1	棚板×3
	棚	スチール	0.88	0.45	1.8			0.71	0.00	1	4段
	一斗缶	スチール	0.238	0.238	0.349			0.45	0.00	23	
	扉(戸のみ)	木	0.84	0.04	1.77			0.12	0.00	2	
	備品	混合						1.00	0.00		

特記なき限り全て撤去処分とする。

訂正	月　日		承認	作成年月日	PROJ. 名称 旧交野市立第一中学校校舎解体工事	図面NO. 共A-17
			担当	製図	残置物撤去リスト⑫	縮尺 (A1)

棟名　東館①

室名	品名	材	W	D	H	t	φ	立米	立米(円柱)	数量	備考
1F 階段室	コピー機	混合物	0.6	0.6	1			0.36	0.00	1	
	ローテーブル	混合物	0.9	0.9	0.27			0.22	0.00	1	
	テーブル	混合物	0.6	0.45	0.7			0.19	0.00	1	
	パイプ椅子	スチール	0.35	0.06	0.45			0.01	0.00	1	
	椅子	木	0.35	0.35	0.35			0.04	0.00	1	
	キャビネット	混合物	0.65	0.28	0.68			0.12	0.00	1	
	キャビネット	鉄	0.5	0.5	1.7			0.43	0.00	1	
	キャビネット	鉄	0.6	0.45	1.6			0.43	0.00	1	
	黒板	混合物	1.3	1.5		0.2		1.17	0.00	3	
	テーブル	鉄	0.58	0.7	0.03			0.01	0.00	1	
	木板	木	4	0.1	0			0.00	0.00	4	
	コピー機	混合物	0.4	0.5	0.3			0.06	0.00	1	
	棚	樹脂	0.75	0.35	0.45			0.12	0.00	1	
	木板	木	0.5	0.55	0	0.01		0.00	0.00	1	
1F 第一技術室	スピーカー	混合物	0.3	0.2	1.35			0.97	0.00	12	
（金工）	実験用机	木	0.9	1.5	0.7			9.45	0.00	10	
	キャビネット	木	0.7	1.03	1.1			1.59	0.00	2	
	ハイキャビネット（天井まで）	木	1.4	0.8	2.4			2.69	0.00	1	
	下駄箱	木	0.5	1.65	1.85			1.53	0.00	1	
	消火栓	鉄	0.6	0.15	0.9			0.08	0.00	1	
	備品	混合物	1.8	0.7	0.7			0.88	0.00	1	
	椅子	混合物	0.35	0.35	0.45			0.06	0.00	1	
1F 第二技術室	スピーカー	混合物	0.3	0.2	1.35			0.97	0.00	12	
（木工）	大実験台	混合物	1.5	0.9	0.7			6.62	0.00	7	
	棚	鉄	1.75	0.4	1			0.70	0.00	1	
	キャスター椅子	混合物	0.4	0.4	0.45			0.07	0.00	1	
	大実験台	混合物	1.8	0.9	0.75			12.15	0.00	10	
	棚	鉄	0.6	0.45	0.9			0.24	0.00	1	
	金床	鉄	0.3	0.1	0.15			0.05	0.00	11	
	フライス盤	混合物	0.4	0.15	0.2			0.24	0.00	20	
	ガスストーブ	混合物			0.6		0.3	0.00	0.17	2	
	椅子	木	0.3	0.3	0.45			2.23	0.00	55	
	旋盤	鉄	0.5	0.3	1			0.15	0.00	1	
	ファン	混合物	0.35	0.35	1.1			0.40	0.00	3	
	電線リール	混合物	0.25	0.25	0.4			0.03	0.00	1	
	木材類	木	0.6	0.8	0.3			0.14	0.00	1	
	書類	紙	1	0.7	0.2			0.14	0.00	1	
	時計	混合物					0.3	0.00	0.00	1	
	バケツ	樹脂	0.3	0.3	0.3			0.05	0.00	2	
	ちり取り	樹脂	0.25	0.25	0.45			0.08	0.00	3	
	アンプ	混合物	0.4	0.3	0.15			0.02	0.00	1	
	消火器	混合物	0	0	0.18		0.12	0.00	0.01	1	

棟名　東館②

室名	品名	材	W	D	H	t	φ	立米	立米(円柱)	数量	備考
1F 機械室	キャビネット	木	1.8	1.95	0.6			2.11	0.00	1	
	キャビネット	木	1.9	0.5	1.5			1.43	0.00	1	
	棚	鉄	0.6	0.45	1.1			0.89	0.00	3	
	切断機	混合物	1.1	1.1	0.9			1.09	0.00	1	
	木工集塵機	混合物	0.8	0.8	1.4			0.90	0.00	1	
	ボール盤	混合物	0.6	0.4	1.6			1.15	0.00	3	
	ブロワー	混合物	1.2	0.6	1.4			1.01	0.00	1	
	紐	混合物	0	12	0		0.1	0.00	0.00	1	
	ファン	混合物	0.35	0.35	1.1			0.27	0.00	2	
	キャビネット	アルミ	0.9	0.4	0.9			0.65	0.00	2	
	旋盤	鉄	1	0.3	1.1			0.33	0.00	1	
	ガスストーブ	混合物	0	0	0.6		0.3	0.00	0.17	2	
	切断機	混合物	1.9	0.5	1.4			1.33	0.00	1	
	棚	鉄	1.8	0.4	1.1			0.79	0.00	1	
	箱	木	0.4	0.7	0.3			1.68	0.00	20	
	ハンディカッター	混合物	0.3	0.4	0.4			0.05	0.00	1	
	キャビネット	木	0.7	0.5	1			0.35	0.00	1	
	研削盤	混合物	0.2	0.4	0.25			0.02	0.00	1	
	木板	木	0.45	1.8	0		0.02	0.00	0.00	20	
	キャビネット	木	0.5	1	1.45			0.73	0.00	1	
	棚	鉄	1.5	0.3	1.15			2.59	0.00	5	
1F 準備室	引き出し収納	木	1.5	0.55	1.105			0.91	0.00	1	
	小引き出し収納	木	0.9	0.45	0.55			0.22	0.00	1	
	棚	木	0.4	0.3	0.85			0.10	0.00	1	
	棚	木	0.45	0.2	0.75			0.07	0.00	1	
	キャビネット	鉄	0.65	0.4	0.9			0.94	0.00	4	
	テーブル	鉄	0.9	0.65	0.75			0.44	0.00	1	
	テーブル	木	1.4	0.75	0.75			0.79	0.00	1	
	椅子	混合物	1.9	0.7	0.7			0.93	0.00	1	
	キャビネット	鉄	0.9	0.4	1.8			0.65	0.00	1	
	スピーカー	混合物	0.5	0.25	0.75			0.19	0.00	2	
1F 材料室	工作機械1	混合物	0.22	0.115	0.3			0.01	0.00	1	
	工作機械2	混合物	0.25	0.15	0.055			0.02	0.00	8	
	木品	木	0.7	0.75	0.3			0.16	0.00	1	
	内燃機関	混合物	0.4	0.3	0.5			0.30	0.00	5	
	自転車	混合物	0	0	0		0.6	0.00	0.00	1	タイヤのみ
	椅子	混合物	0.25	0.25	0.35			0.02	0.00	1	
	オイル缶	混合物	0.25	0.25	0.35			0.02	0.00	1	
	折り畳みテーブル	混合物	0.9	0.6	0.9			0.49	0.00	1	
	段ボール	紙	0.6	0.45	0.7			0.76	0.00	4	
	木箱	木	0.3	0.55	0.07			0.14	0.00	12	
	長テーブル	木	2	0.65	0.7			0.91	0.00	1	
	配水管	樹脂	0	10	0		0.1	0.00	0.00	1	
	木箱（木入り）	木	0.35	0.4	0.3			0.04	0.00	1	
2F 階段	学生机	混合物	0.6	0.4	0.7			1.01	0.00	6	
	パイプ椅子	スチール	0.4	0.06	0.7			0.18	0.00	11	
	学生椅子	混合物	0.4	0.4	0.7			0.56	0.00	5	
	キャスター椅子	混合物	0.45	0.4	0.8			0.14	0.00	1	
	樹脂カード	木	0.5	0.3	0			0.00	0.00	2	
	段ボール	紙	0.5	0.4	0.5			1.40	0.00	14	

特記なき限り全て撤去処分とする。

訂正	月　日		承認	作成年月日	PROJ. 名称 旧交野市立第一中学校校舎解体工事	図面NO. 共A-18
			担当	製図	残置物撤去リスト⑬	縮尺 (A1)

棟名　　東館③

室名	品名	材	W	D	H	t	φ	立米	立米(円柱)	数量	備考
2F　階段室廊下	ピアノ	混合物	1.1	0.6	0.9			0.59	0.00	1	
	テーブル	混合物	1.2	0.45	0.55			0.30	0.00	1	
	収納	鉄	0.33	0.27	0.26			0.02	0.00	1	
	看板	木	0.6	0.9	0.025			0.01	0.00	1	
	ガスコンロ	混合物	0.4	0.55	0.15			0.03	0.00	1	
	機械	混合物	0.55	0.4	0.15			0.03	0.00	1	
	テーブル	混合物	0.6	0.4	0.7			0.50	0.00	3	
	テーブル	混合物	0.6	0.4	0.55			0.13	0.00	1	
	ガスストーブ	混合物	0.3	0.3	0.75			0.34	0.00	5	
	木板	木	0.9	2	0	0.03		0.00	0.00	7	
	木板	木	0.9	1.8	0	0.01		0.00	0.00	12	
	木板	木	0.9	1.4	0	0.01		0.00	0.00	4	
	石膏ボード	石膏	0.9	0.9	0	0.01		0.00	0.00	10	
	脚立	混合物	0.2	0.35	3			0.21	0.00	1	
	モーター	混合物	0.3	0.15	0.25			0.01	0.00	1	
	冷蔵庫	混合物	0.45	0.45	0.85			0.17	0.00	1	
	モニター	混合物	0.35	0.4	0.35			0.20	0.00	4	
	テーブル	混合物	0.6	0.4	0.7			0.50	0.00	3	
	段ボール	紙	0.64	0.38	0.53			0.52	0.00	4	
	段ボール	紙	0.4	0.6	0.6			0.29	0.00	2	
	段ボール	紙	0.3	0.4	0.2			0.65	0.00	27	
	段ボール	紙	0.3	0.4	0.27			0.29	0.00	9	
	段ボール	紙	0.8	0.55	0.13			0.69	0.00	12	
	段ボール	紙	0.9	0.4	0.35			0.13	0.00	1	
	ガスストーブ	混合物	0.55	0.25	0.45			0.06	0.00	1	
	キャビネット	鉄	0.6	0.5	0.5			0.15	0.00	1	
	備品	混合物	0.25	0.4	0.6			0.12	0.00	2	
	コピー機	混合物	0.4	0.5	0.35			0.07	0.00	1	
	圧力機	混合物	0.25	0.55	0.55			0.08	0.00	1	
	グレーチング	鉄	0.35	2.6		0.04		0.04	0.00	1	
	グレーチング2	鉄	0.15	5		0.04		0.03	0.00	1	
	箱	樹脂	0.7	0.5	0.6			0.21	0.00	1	
2F　廊下	キャビネット	ガラス	1.5	0.45	0.9			0.61	0.00	1	
	キャビネット	鉄	1.8	0.4	0.9			0.65	0.00	1	
	紙箱	紙	0.37	0.84	0.75			0.23	0.00	1	
	コピー機	混合物	0.4	0.56	0.25			0.17	0.00	3	
	箱	木	0.45	0.45	0.3			0.06	0.00	1	
	ダクトカバー	アルミ	1.75	0.7	0.9			2.21	0.00	2	
	段ボール	紙	0.45	0.65	0.3			0.09	0.00	1	
	書類トレー	樹脂	0.27	0.33	0.24			0.04	0.00	2	
	角パイプ	鉄	0.065	0.05	2.5			0.24	0.00	30	
	下駄箱	木	0.75	0.4	1.8			0.54	0.00	1	
	段ボール	紙	0.25	0.37	0.23			0.11	0.00	5	
	学生机	混合物	0.45	1.8	0.7			6.80	0.00	12	
	サッカーゴールネットフレーム	紙	1	2.55	0			0.00	0.00	1	
	サッカーゴールネットフレーム	紙	1.5	0.5	1.6			1.20	0.00	1	
	冷蔵庫	混合物	0.5	0.5	1.2			0.30	0.00	1	
	キャビネット	鉄	0.9	0.4	0.9			0.32	0.00	1	
	鉄製トレー	鉄	0.3	0.6	0.1			0.22	0.00	12	
	ガラス枠	混合物	0.45	0.9	0.9			0.36	0.00	1	
	木板	木	0.45	0.6	0.1			0.30	0.00	11	
	パイプ椅子	スチール	0.4	0.06	0.7			0.02	0.00	1	
	テーブル	混合物	0.6	0.4	0.7			0.17	0.00	1	
	ドリル	混合物	0.8	0.45	1			1.80	0.00	5	
	サンダー	混合物	0.4	0.3	0.3			0.04	0.00	1	

棟名　　東館④

室名	品名	材	W	D	H	t	φ	立米	立米(円柱)	数量	備考
2F　備蓄備品室	段ボール	紙	11.5	0.1	1.1			75.90	0.00	60	
	学生机	混合物	0.6	0.4	0.7			1.01	0.00	6	
	椅子	混合物	0.45	0.4	0.7			0.50	0.00	4	
	椅子	混合物	0.4	0.5	0.8			0.32	0.00	2	
	収納	鉄	0.7	0.4	0.85			0.24	0.00	1	
	棚	鉄	0.65	0.65	1.4			0.59	0.00	1	
	棚	鉄	0.7	0.4	1			0.28	0.00	1	
	テレビ	混合物	1.25	0.8	0.1			0.10	0.00	1	
2F　生徒会室	テーブル	混合物	0.6	0.4	0.7			1.51	0.00	9	
	椅子	混合物	0.45	0.4	0.7			0.88	0.00	7	
	ロッカー	鉄	1.8	0.42	0.9			0.68	0.00	1	
	テーブル	混合物	1.2	0.8	0.75			4.32	0.00	6	足：鉄、天面：木
	キャビネット	木	0.9	0.6	0.6			0.32	0.00	1	
	キャビネット	木	1.8	0.5	1.9			1.71	0.00	1	
	学生椅子	混合物	0.4	0.35	0.7			4.90	0.00	50	
	キャビネット	鉄	0.9	0.5	1.8			0.81	0.00	1	
	テーブル	混合物	0.7	0.45	0.9			0.28	0.00	1	
	備品	混合物	0.5	0.3	1.2			0.18	0.00	1	
	アンプ	混合物	0.4	0.25	0.06			0.01	0.00	1	
	ラジオ	混合物	0.35	0.2	0.13			0.01	0.00	1	
	備品	混合物	0.3	0.23	0.23			0.06	0.00	4	
2F　クラブ室	テーブル	混合物	0.6	0.4	0.7			2.02	0.00	12	
	椅子	混合物	0.45	0.4	0.7			0.38	0.00	3	
	ボールネット枠	混合物	2.5	0	0.95			0.00	0.00	1	
	ボールネット枠	混合物	2	0.65	1.9			2.47	0.00	1	
	スツール	木	0.3	0.3	0.5			0.05	0.00	1	
	パイプフレーム	鉄	1.35	0.3	0.74			1.20	0.00	4	
	木板	木	1.35	1.5	0	0.03		0.00	0.00	4	
	入れ物	樹脂	0.25	0.15	0.15			0.05	0.00	8	
	本	紙	0.15	0.2	0	0.02		0.00	0.00	50	
2F　男子便所	角パイプ	鉄	0.04	0.04	2.1			0.01	0.00	3	
	三段ステップ	木	0.9	0.6	0.7			0.76	0.00	2	
	マットレス	混合物	2	0.7	0	0.09		0.00	0.00	1	
	鉄板	鉄	1.45	0.86	0	0.04		0.00	0.00	4	
2F　クラブ室横階段	パイプ椅子	スチール	0.4	0.06	0.7			1.04	0.00	62	
	椅子	混合物	0.4	0.35	0.7			3.04	0.00	31	
	ガスストーブ	混合物			0.6		0.3	0.00	0.17	2	
	竹の束	竹	0	0	1.7	0.2		0.00	0.00	3	
	竹の束	竹	0	0	3.2	0.3		0.00	0.00	3	

特記なき限り全て撤去処分とする。

訂正	月　日		承認	作成年月日	PROJ. 名称 旧交野市立第一中学校校舎解体工事	図面NO. 共A-19
			担当	製図	残置物撤去リスト⑭	縮尺 (A1)

棟名　　東館⑤

室名	品名	材	W	D	H	t	φ	立米	立米(円柱)	数量	備考
3F　階段室	デスク	混合物	1.05	0.63	0.75			0.99	0.00	2	引き出し付け
	パイプ椅子	スチール	0.4	0.06	0.7			2.35	0.00	140	
	椅子	混合物	0.4	0.35	0.7			2.45	0.00	25	
	キャスター椅子	混合物	0.4	0.4	0.8			0.26	0.00	2	
	学生机	混合物	0.6	0.4	0.7			2.35	0.00	14	
3F　備品室	スチール書庫	鉄	1.75	0.4	0.85			2.38	0.00	4	
	ロッカー	鉄	0.9	0.45	0.85			0.34	0.00	1	
	ヒートランプ	混合物	0	0	0.75		0.3	0.00	0.21	2	
	図書キャビネット	鉄	0.26	0.32	0.32			0.13	0.00	5	
	デスク	混合物	1.05	0.63	0.75			1.49	0.00	3	引き出し付け
	スチールキャビネット	鉄	1.8	0.4	0.9			0.65	0.00	1	
	金庫	鉄	0.6	0.6	0.8			0.29	0.00	1	
	椅子	混合物	0.4	0.35	0.7			4.90	0.00	50	
	テーブル	混合物	0.6	0.4	0.7			1.85	0.00	11	
	テーブル	木	1.1	0.38	0.55			0.23	0.00	1	
3F　廊下	デスク	木	1.5	0.85	0.95			1.21	0.00	1	
	キャスター椅子	混合物	0.4	0.4	0.8			0.26	0.00	2	
	テーブル	混合物	1.8	0.45	0.75			5.47	0.00	9	折り状況
3F　備品室	学生机	混合物	0.6	0.4	0.7			4.54	0.00	27	
	パイプ椅子	スチール	0.4	0.06	0.7			0.18	0.00	11	
	キャスター椅子	混合物	0.4	0.4	0.8			1.02	0.00	8	
	ボルトケース	樹脂	0.45	0.35	0.3			2.27	0.00	48	
	木板	木	1.8	1	0			0.00	0.00	16	
	マップ	紙	1.5	1	0			0.00	0.00	8	
	チェア	混合物	0.55	0.48	0.8			2.53	0.00	12	
	備品	混合物	0.3	0.25	0.15			0.01	0.00	1	
	スチールキャビネット	鉄	0.9	0.4	0.85			0.92	0.00	3	
	スチールキャビネット	鉄	0.9	0.4	1.2			0.43	0.00	1	
	鉄板	鉄	1.15	0.9	0	0.04		0.00	0.00	10	
	角パイプ	鉄	0.04	0.04	1.8			0.07	0.00	25	
	コピー機	混合物	0.6	0.6	1			0.36	0.00	1	
3F 備品室	学生机	混合物	0.6	0.4	0.7			1.68	0.00	10	
	竹の束	竹	3.2	0	0	0.3		0.00	0.00	3	
	木板	木	1.8	1	0	0.05		0.00	0.00	45	
	箱	木	1.8	0.6	0.9			1.94	0.00	2	
	デスク	混合物	1.05	0.63	0.75			1.98	0.00	4	引き出し付け
	木板	木	1.35	1.5	0	0.03		0.00	0.00	2	
	木の棒	木	0.12	0.12	0.38			0.05	0.00	10	
	キャビネット	木	1.8	0.5	1.9			1.71	0.00	1	
	木材物	木	1.8	0.5	1.9			1.71	0.00	1	
	ガスストーブ	混合物	0	0	0.75		0.3	0.00	0.21	1	
	三段ステップ	木	1.3	0.9	0.9			1.05	0.00	1	
3F 備品室	棚付けデスク	木	1.45	0.6	1.8			1.57	0.00	1	
	ソファー	混合物	2	0.7	0.8			1.12	0.00	1	
	ウェイトリフティングマシン	鉄	1.5	0.7	1.3			8.19	0.00	6	

棟名　　西館①

室名	品名	材	W	D	H	t	φ	立米	立米(円柱)	数量	備考
1F第四・第五支援教室	学生机	混合	0.45	0.65	0.7			3.69	0.00	18	
	学生椅子	混合	0.4	0.4	0.75			1.92	0.00	16	
	教卓	スチール	1.06	0.73	0.73			0.56	0.00	1	
	ホワイトボード	樹脂	0.6	0.45		0.01		0.02	0.00	7	
	会議テーブル	混合	1.8	0.45	0.69			0.56	0.00	1	
	扇風機							0.00	0.00	1	壁掛け
	ローテーブル	混合	1.2	0.45	0.57			0.31	0.00	1	
	収納ケース	樹脂	0.33	0.4	0.94			0.12	0.00	1	
	TV天吊り金物	スチール	0.75	0.2	1.35			0.20	0.00	1	
								0.00	0.00		
１Ｆ普通教室	学生机	混合	0.45	0.65	0.7			0.61	0.00	3	
	学生椅子	混合	0.4	0.4	0.75			0.96	0.00	8	
	ローテーブル	混合	1.2	0.45	0.57			0.31	0.00	1	
	ローテーブル	混合	1.2	0.35	0.4			0.17	0.00	1	
	テーブル	混合	1.8	0.9	0.69			1.12	0.00	1	
	カラーボックス	木	0.42	0.29	0.89			1.63	0.00	15	
	扇風機							0.00	0.00	3	壁掛け
								0.00	0.00		
１Ｆ廊下	ガスストーブ	混合			0.65		0.35	0.00	0.00	1	
	ごみ箱	樹脂	0.35	0.45	0.6			0.09	0.00	1	
	消火器							0.00	0.00	2	
								0.00	0.00		
２Ｆ普通教室	学生机	混合	0.45	0.65	0.7			1.02	0.00	5	
	学生椅子	混合	0.4	0.4	0.75			0.84	0.00	7	
	カラーボックス	木	0.42	0.29	0.89			1.63	0.00	15	
								0.00	0.00	4	
	ごみ箱	樹脂	0.25	0.45	0.57			0.13	0.00	2	
	木箱	木	0.28	0.28	0.22			0.03	0.00	2	
								0.00	0.00		
２Ｆ進路指導室	学生机	混合	0.45	0.65	0.7			2.25	0.00	11	
	学生椅子	混合	0.4	0.4	0.75			1.68	0.00	14	
	扇風機							0.00	0.00		壁掛け
	テーブル	混合	1.8	0.9	0.69			2.24	0.00	2	
	天板	木	1.8	0.45		0.03		0.02	0.00	1	
	ガスストーブ	混合			0.65		0.35	0.00	0.00	2	
	パイプ椅子	スチール	0.45	0.06	0.9			0.05	0.00	2	
	木ケース	木	0.6	0.16	0.57			0.33	0.00	6	
	備品	混合						1.00	0.00		
	ホワイトボード	樹脂	0.6	0.45		0.01		0.03	0.00	11	
								0.00	0.00		
２Ｆ廊下	学生机	混合	0.45	0.65	0.7			0.41	0.00	2	
	消火器							0.00	0.00	1	
								0.00	0.00		
３Ｆ普通教室	学生机	混合	0.45	0.65	0.7			0.61	0.00	3	
	カラーボックス	木	0.42	0.29	0.89			1.52	0.00	14	
	本棚	木	0.42	0.29	0.6			0.15	0.00	2	
	木箱	木	0.28	0.28	0.22			0.02	0.00	1	
	扇風機							0.00	0.00	4	壁掛け
	パイプ椅子	スチール	0.45	0.06	0.9			0.07	0.00	3	

特記なき限り全て撤去処分とする。

訂正	月　日		承認	作成年月日	PROJ. 名称 旧交野市立第一中学校校舎解体工事	図面NO. 共A-20
			担当	製図	残置物撤去リスト⑮	縮尺 (A1)

棟名　西館②

室名	品名	材	W	D	H	t	φ	立米	立米(円柱)	数量	備考
３Ｆ第六支援教室	学生机	混合	0.45	0.65	0.7			3.48	0.00	17	
	学生椅子	混合	0.4	0.4	0.75			3.36	0.00	28	
	テーブル	混合	1.8	0.9	0.69			1.12	0.00	1	
	扇風機							0.00	0.00	3	壁掛け
	ガスストーブ	混合			0.65		0.35	0.00	0.00	1	
	ホワイトボード	樹脂	0.6	0.45		0.01		0.01	0.00	2	
	パイプ椅子	スチール	0.45	0.06	0.9			0.07	0.00	3	
	備品	混合						1.00	0.00		

棟名　外部

室名	品名	材	W	D	H	t	φ	立米	立米(円柱)	数量	備考
	棚	スチール	1.6	0.4	1.2			0.77	0.00	1	
	靴箱	スチール	1.765	0.415	1.025			0.75	0.00	1	
	靴箱	スチール	1	0.33	0.9			0.30	0.00	1	
	ロッカー	スチール	0.88	5.15	1.82			8.25	0.00	1	
	ロッカー	スチール	0.455	0.515	1.79			0.42	0.00	1	
	①防球ネット							0.00	0.00	6	「残置物リスト参考図」参照
	②防球ネット							0.00	0.00	1	「残置物リスト参考図」参照
	③スクラムマシーン							0.00	0.00	1	「残置物リスト参考図」参照
	④整地ローラー							0.00	0.00	1	「残置物リスト参考図」参照
	⑤防球ネット							0.00	0.00	1	「残置物リスト参考図」参照
	⑥防球ネット							0.00	0.00	1	「残置物リスト参考図」参照
	⑦防球ネット							0.00	0.00	4	「残置物リスト参考図」参照
	⑧ケージ型防球ネット							0.00	0.00	1	「残置物リスト参考図」参照
	⑨整地ローラー							0.00	0.00	1	「残置物リスト参考図」参照

特記なき限り全て撤去処分とする。

訂正	月　日		承認	作成年月日	PROJ. 名称		図面NO.
					旧交野市立第一中学校校舎解体工事		共A-21
			担当	製図	残置物撤去リスト⑯	縮尺 (A1)	

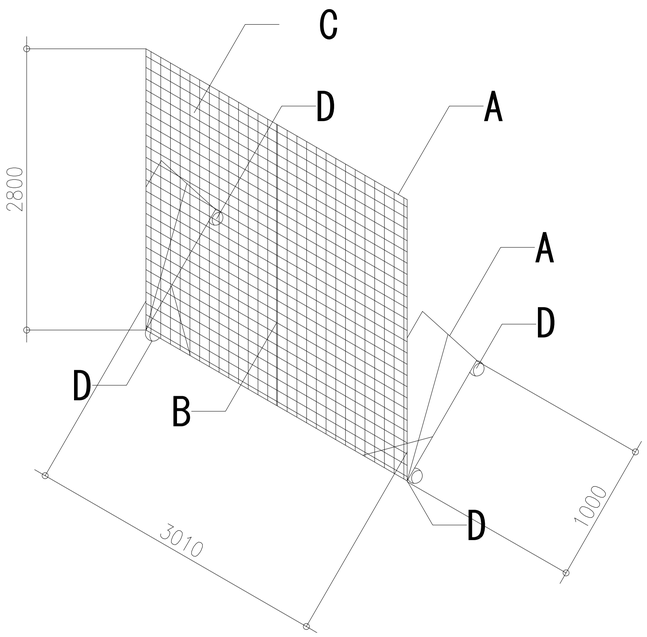

①防球ネットアクソメ図

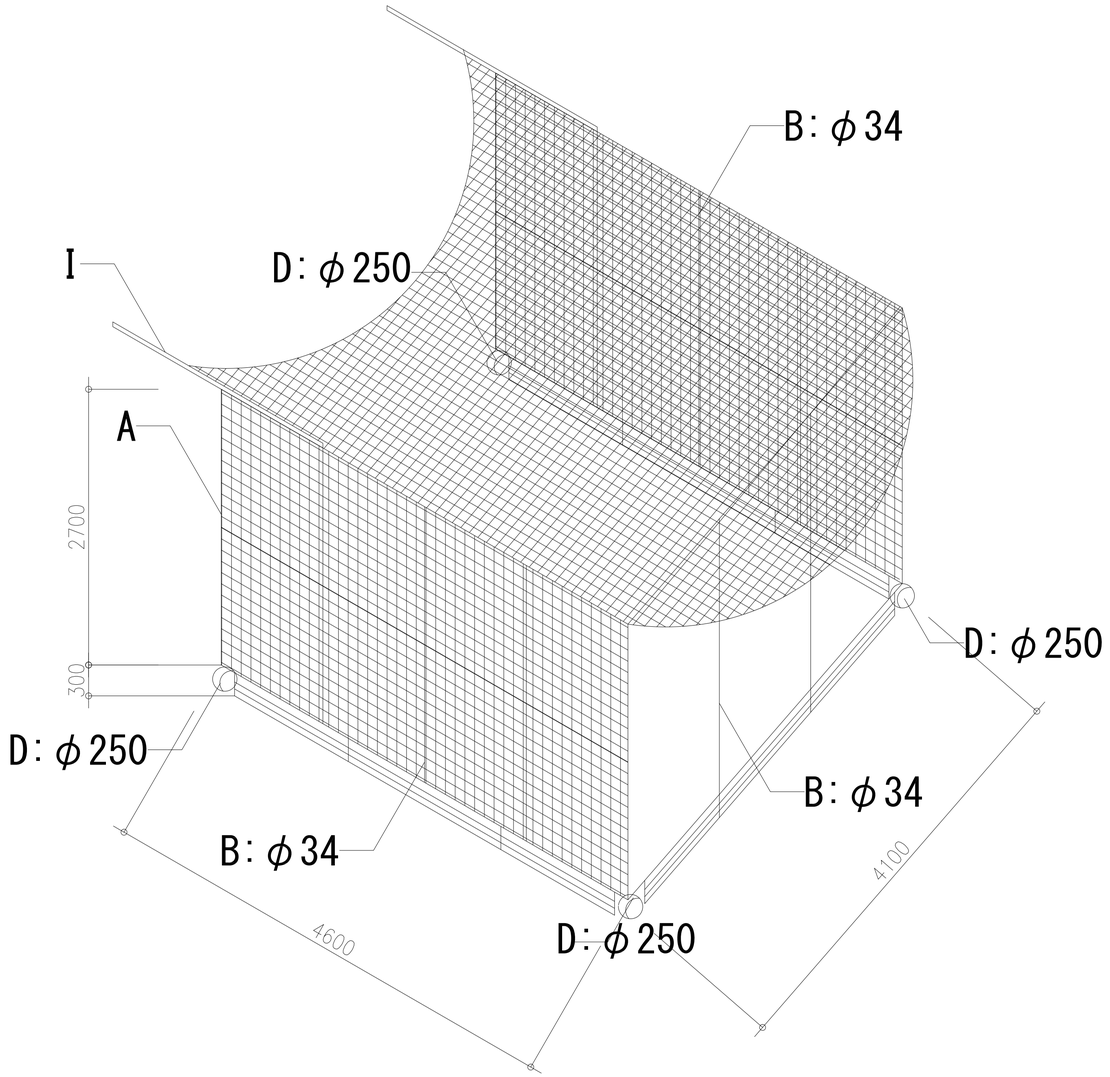

②防球ネットアクソメ図

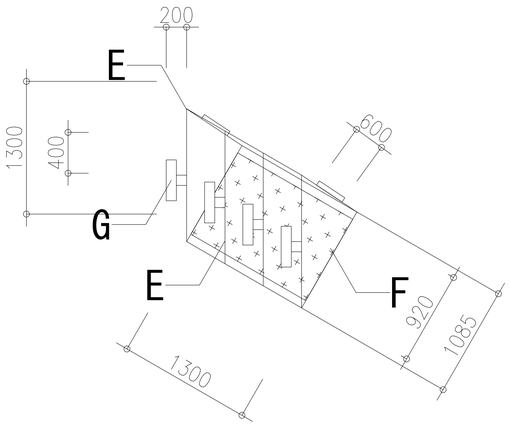

③スクラムマシーンアクソメ図

凡例表　※特記なき限り下記の仕様を示す。

A	フレーム:鋼製管　φ40
B	支柱:鋼製管　φ30
C	防球ネット:ポリエチレン
D	キャスター:硬質ゴム　φ150mm
E	角鋼:□75
F	鋼製チェッカープレート（滑り止め突起付）
G	鋼製プレート:100×400×t4
H	持ち手:スチール(鉄)製丸パイプ
I	単管:鋼製管　φ50
–	–

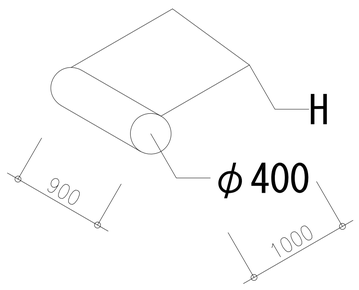

④整地ローラーアクソメ図

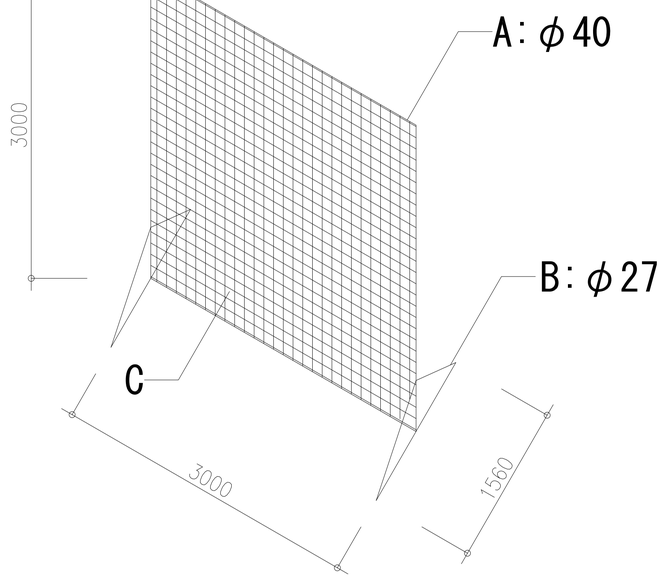

⑤防球ネットアクソメ図

特記なき限り全て撤去処分とする。

訂正	月　日		承認	作成年月日	PROJ. 名称 旧交野市立第一中学校校舎解体工事		図面NO. 共A-22
			担当	製図	残置物撤去リスト参考図①	縮尺 (A1)	

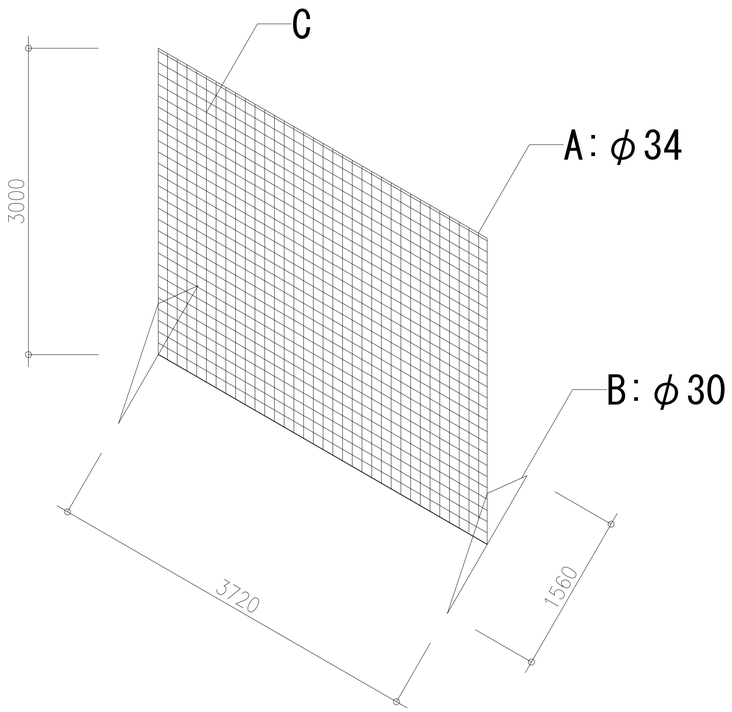

⑥防球ネットアクソメ図

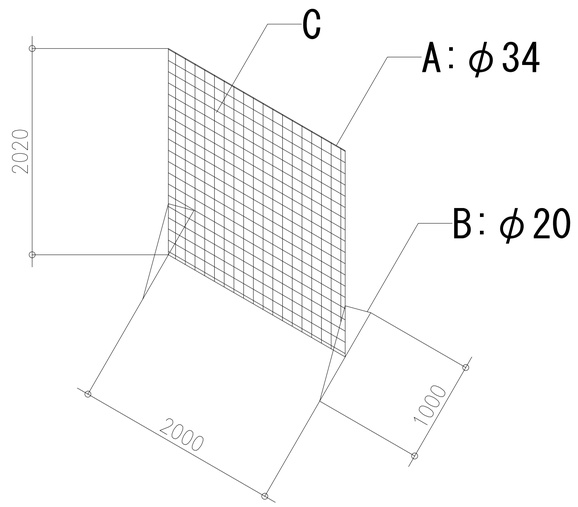

⑦防球ネットアクソメ図

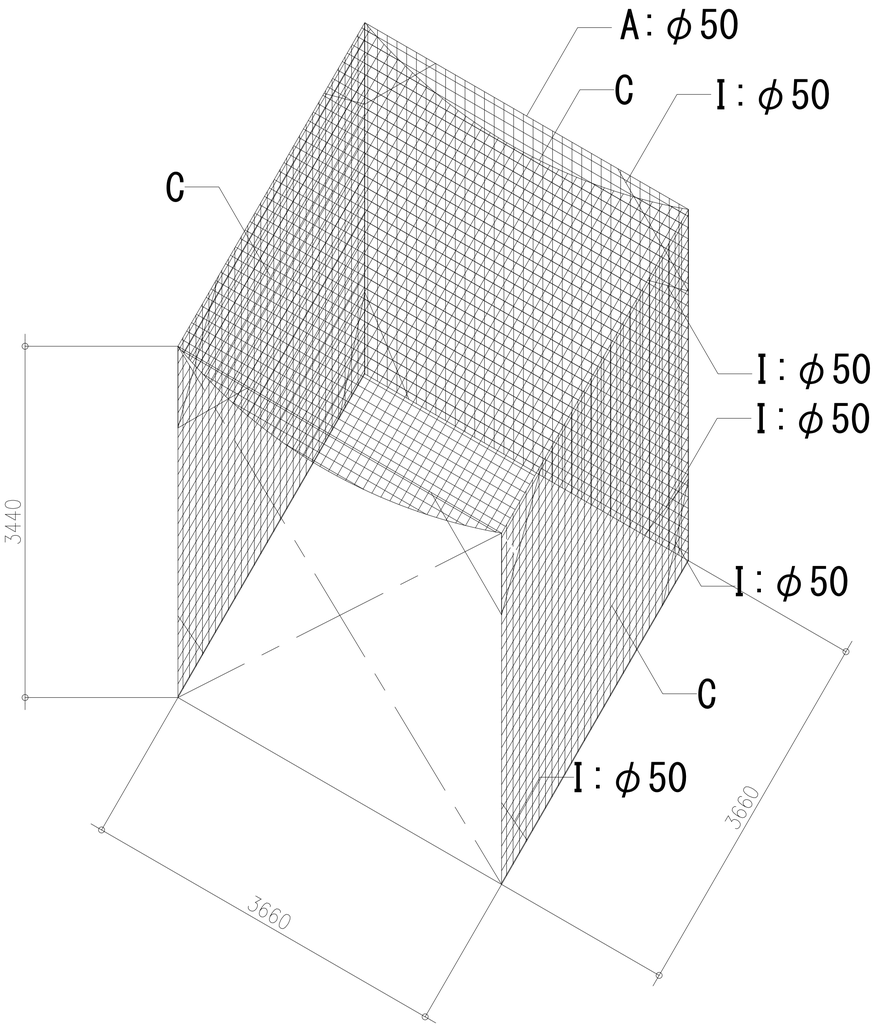

⑧ケージ型防球ネットアクソメ図

凡例表　※特記なき限り下記の仕様を示す。

A	フレーム:鋼製管　φ40
B	支柱:鋼製管　φ30
C	防球ネット:ポリエチレン
D	キャスター:硬質ゴム　φ150mm
E	角鋼:□75
F	鋼製チェッカープレート（滑り止め突起付）
G	鋼製プレート:100×400×t4
H	持ち手:スチール(鉄)製丸パイプ　φ27
I	単管:鋼製管　φ50
–	–

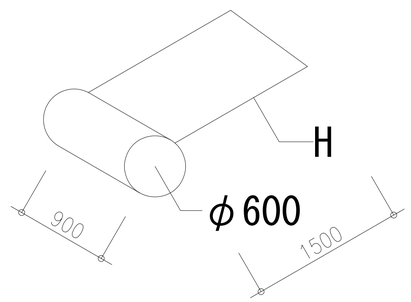

⑨整地ローラーアクソメ図

特記なき限り全て撤去処分とする。

訂正	月　日		承認	作成年月日	PROJ.名称 旧交野市立第一中学校校舎解体工事		図面NO. 共A-23
			担当	製図	残置物撤去リスト参考図②	縮尺 (A1)	

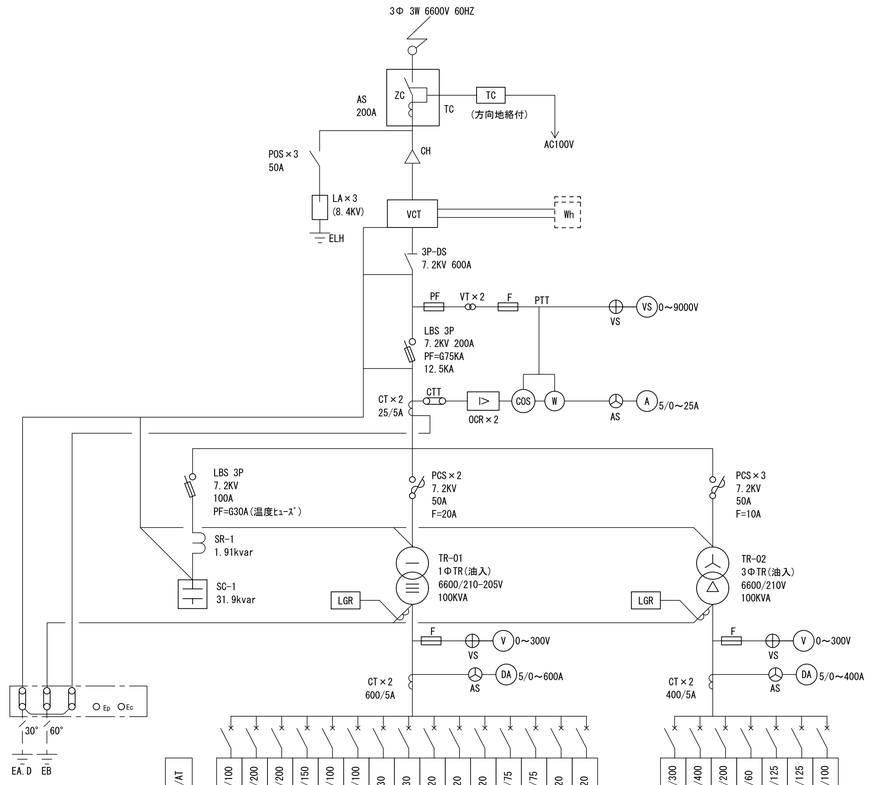

番号	総合負荷名称	容量	配線サイズ	開閉器 AF/AT
L1-01	西館 L-1-5	KVA	CVT 60"	MCCB3P 100/100
L1-02	本館 L-1-1	KVA	CVT 100"	MCCB3P 225/200
L1-03	ｺﾝﾋﾟｭｰﾀｰ室	KVA	CVT 100"	MCCB3P 225/200
L1-04	屋内運動場 L-1-4	KVA	CVT 100"	MCCB3P 225/150
L1-05	特別教室	KVA	CVT 60"	MCCB3P 100/100
L1-06	本館 L-1-2	KVA	CVT 60"	MCCB3P 100/100
L1-07	給食配膳室 L-1-8	KVA	CV 14" -3C	MCCB3P 50/30
L1-08	ポンプ室 動-1	KVA	CV 14" -3C	MCCB3P 50/30
L1-09	HID電源	0.1KVA	IV2.0x2	MCCB2P 50/20
L1-10	HID電源	0.1KVA	IV2.0x2	MCCB2P 50/20
L1-11	盤内配線	0.1KVA	IV2.0x2	MCCB2P 50/20
L1-12	予備			MCCB3P 100/75
L1-13	予備			MCCB3P 100/75
L1-14	予備			MCCB2P 50/20
L1-15	予備			MCCB2P 50/20

一般電灯盤NO.1

番号	総合負荷名称	容量	配線サイズ	開閉器 AF/AT
P1-01	予備	KVA		MCCB3P 400/300
P1-02	特別教室	KVA	CVT 200"	MCCB3P 400/400
P1-03	東館 M-1-3	KVA	CVT 100"	MCCB3P 225/200
P1-04	予備	KVA		MCCB3P 100/60
P1-05	本館 S-1,S-2	KVA		MCCB3P 225/125
P1-06	東館 M-1,M-1	KVA		MCCB3P 225/125
P1-07	予備	KVA		MCCB3P 100/100

一般動力盤NO.1

高圧単線結線図

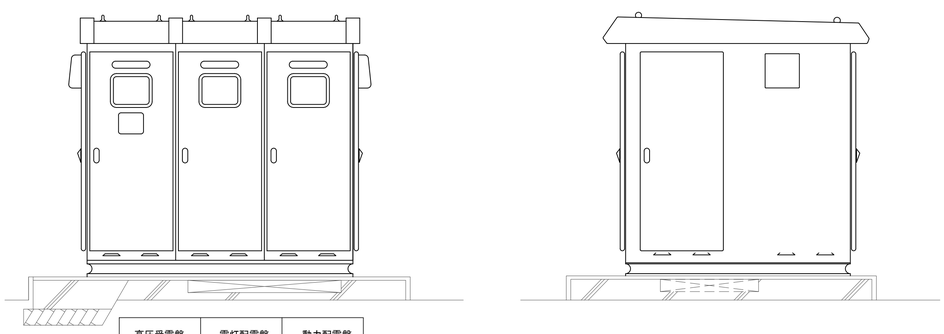

正面図

側面図

屋外キュービクル参考姿図

分電盤リスト

L-1-1 主幹 分岐	鋼板製露出型:500Wx400Lx120D MCCB 3P 100/50A MCCB 2P 50/20A x12
L-1-2 主幹 分岐	鋼板製露出型:500Wx600Lx120D MCCB 3P 100/100A MCCB 3P 100/60A x3 MCCB 3P 100/40A x1 MCCB 2P 50/20A x10
L-2-1 主幹 分岐	鋼板製露出型:500Wx600Lx120D MCCB 3P 100/50A MCCB 2P 50/20A x12
L-3-1 主幹 分岐	鋼板製露出型:500Wx400Lx120D MCCB 3P 100/40A MCCB 2P 50/20A x6
L-2-2 主幹 分岐	鋼板製埋込型:500Wx600Lx120D MCCB 3P 100/60A MCCB 2P 50/20A x12
L-2-3 主幹 分岐	鋼板製露出型:500Wx400Lx120D MCCB 3P 100/60A MCCB 2P 50/20A x8
L-1-3 主幹 分岐	鋼板製露出型:680Wx1240Lx120D MCCB 3P 225/175A MCCB 2P 50/20A x14 MCCB 1P 50/20A x18

L-1 主幹 分岐	鋼板製露出型:500Wx600Lx120D MCCB 3P 100/60A MCCB 3P 50/20A x3 MCCB 2P 50/20A x7 MCCB 3P 50/50A MCCB 3P 50/30A MCCB 3P 50/20A x2
L-2 主幹 分岐	鋼板製露出型:500Wx400Lx120D MCCB 3P 50/30A MCCB 2P 50/20A x8
L-3 主幹 分岐	鋼板製露出型:500Wx400Lx120D MCCB 3P 50/30A MCCB 2P 50/20A x4
ML-1 主幹 分岐	鋼板製露出型:500Wx600Lx120D MCCB 3P 100/60A MCCB 2P 50/20A x6
M-1-2 主幹 分岐	鋼板製露出型:900Wx900Lx90D MCCB 3P 100/75A KS 3P 50A x1 KS 3P 30A x4 MCCB 3P 50/50A x1 MCCB 3P 50/30A x4 MG3.7kwx1・1.5kwx4 ヒューズ共

L-1-4 主幹	鋼板製露出型:500Wx900Lx120D MCCB 3P 100/75A x2
L-1-5 主幹 分岐	鋼板製露出型:500Wx500Lx120D MCCB 3P 100/50A MCCB 2P 50/20A x7
L-1-7 主幹 分岐	鋼板製露出型:500Wx600Lx120D MCCB 3P 100/60A MCCB 2P 50/20A x6
L-2-7 主幹 分岐	鋼板製露出型:500Wx600Lx120D MCCB 3P 100/60A MCCB 2P 50/20A x6
L-3-7 主幹 分岐	鋼板製露出型:500Wx600Lx120D MCCB 3P 100/60A MCCB 2P 50/20A x6
L-A 主幹 分岐	鋼板製露出型:500Wx1600Lx120D MCCB 3P 225/200A MCCB 2P 50/20A x29
L-1-8 主幹 分岐	鋼板製露出型:250Wx100Lx75D MCCB 3P 50/40A MCCB 2P 50/20A x3
LA-1 主幹 分岐	鋼板製露出型:500Wx700Lx125D MCCB 3P 225/200A MCCB 2P 50/30A x1 MCCB 2P 50/20A x22
LR-A 分岐	屋外自立防水型:500Wx500Lx150D ELCB 2P 50/30A x2

L-GHP-1 主幹 分岐	屋外閉鎖防水型:500Wx600Lx120D MCCB 3P 100/100A MCCB 2P 50/30A x6
L-GHP-2 主幹 分岐	屋外閉鎖防水型:500Wx600Lx120D MCCB 3P 100/100A MCCB 2P 50/30A x6
L-GHP-3 主幹 分岐	屋外閉鎖防水型:500Wx600Lx120D MCCB 3P 100/100A MCCB 2P 50/30A x6
L-GHP-4 主幹 分岐	屋外閉鎖防水型:500Wx600Lx120D MCCB 3P 100/100A MCCB 2P 50/30A x6
L-GHP-5 主幹 分岐	屋外閉鎖防水型:500Wx600Lx120D MCCB 3P 100/100A MCCB 2P 50/30A x6

特記なき限り　全て撤去とする。

訂正	月　日		承認	作成年月日	PROJ.名称 旧交野市立第一中学校校舎解体工事	図面NO. 共E-01
			担当	製図	高圧受変電設備 結線図及び姿図	縮尺 － (A1)

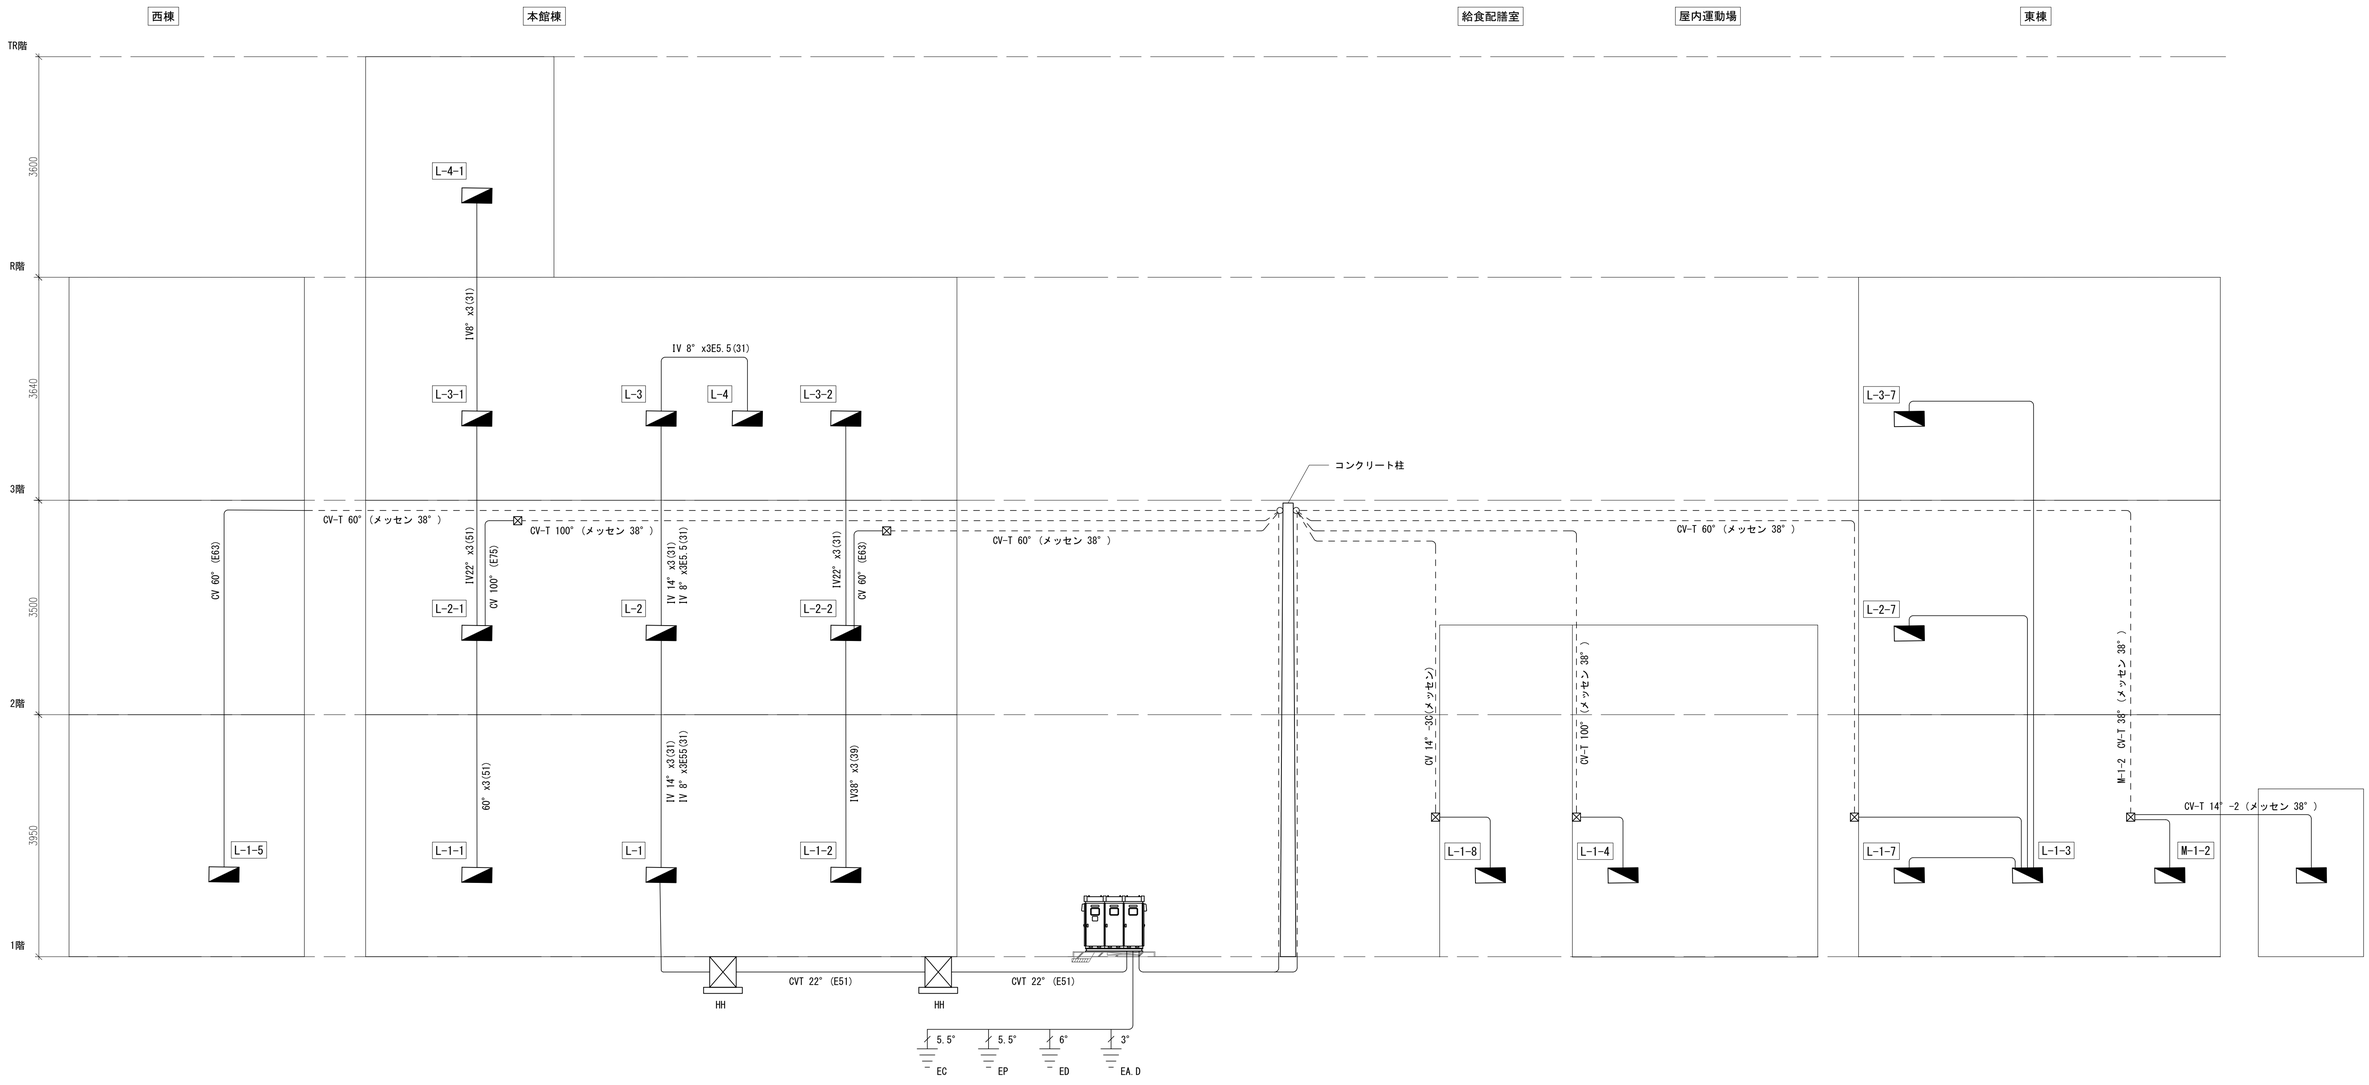

特記なき限り　全て撤去とする。

訂正	月　日		承認	作成年月日	PROJ.名称 旧交野市立第一中学校校舎解体工事	図面NO. 共E-02
			担当	製図	幹線系統図	縮尺 － (A1)

L-1　CVT 22° FEP(50)　電柱立上り PE(54)
L-2-1 CVT 100° FEP(65) 電柱立上り PE(70)
L-1-5 CVT 60° FEP(65)　電柱立上り PE(70)
L-2-2 CVT 60° FEP(65)　電柱立上り PE(70)
L-1-8 CVT4° -3CFEP(40) 電柱立上り PE(36)
L-1-4 CVT 100° FEP(65) 電柱立上り PE(70)
L-1-3 CVT 60° FEP(65)　電柱立上り PE(70)
LA-1　CVT 100° FEP(65) 電柱立上り PE(70)
M-1-1 CVT 60° FEP(65)　電柱立上り PE(70)
ML-1　CV14° -3CFEP(40) 電柱立上り PE(36)
M-1-2 CVT 38° FEP(50)　電柱立上り PE(54)

西 館
FP14° -3C E5.5° PE(28)
L-1-5
CV60° (63)
電力積算計(返却)
FP14° -3C E5.5° PE(28)
FP14° -3C E5.5° (ﾒｯｾﾝｼﾞｬｰ14°)
FP14° -3C E5.5° PE(28)
FP14° -3C E5.5° FEP(30)
屋内消火栓ﾎﾟﾝﾌﾟ盤
L-1
IV 14° x3 (31)
IV 8° x3E5.5 (31)
CVT 22° (E51)
特別教室棟
CVT 22° FEP(50)
変電設備
コンクリート柱
16M-A
IV60° x3 (ﾒｯｾﾝｼﾞｬｰ14°)
CV-T 14° (E31)
(A)
L-1-8
IV60° x3 (E51)
CV-T 100° (E75)
CV-T 100° (E75)
L-1-4
給食配膳室
屋内運動場
正門
IV60° x3(51)
L-1-1
管理棟
普通教室棟
IV38° x3(39)
L-1-2
M-1-1
放送室
ガードフェンス
IV22° x3(E31)
IV22° x3(E31)
IV60° x3 (E51)
L-1-7
CV8° -3C(E31)
(A)
L-1-3
東 館
ML-1　CV-T 14° -2C (ﾒｯｾﾝｼﾞｬｰ38°)
M-1-2　CV-T 38°　(ﾒｯｾﾝｼﾞｬｰ 38°)
CV-T 14° -2C (ﾒｯｾﾝｼﾞｬｰ38°)
IV22° x3 (E31)
ML-1
M-1-2
プール
通用門
グラウンド
ウラグ室

配線配管凡例
- 転がし配線
- 隠ぺい
- 露出
- 土間

特記なき限り　全て撤去とする。

訂正	月	日		承認	作成年月日	PROJ. 名称 旧交野市立第一中学校校舎解体工事	図面NO. 共E-03
				担当	製図	1階 幹線図	縮尺 1/250 (A1)

西 館
正門
CV60° (63)
CV60° (E63)
CV-T 60° (ﾒｯｾﾝｼﾞｬｰ 38°)
(B)
CV-T 100° (ﾒｯｾﾝｼﾞｬｰ 38°)
CV-T 60° (ﾒｯｾﾝｼﾞｬｰ 38°)
(B)
(B)
IV 14° x3 (31)
IV 8° x3E5.5 (31)
L-2
特別教室棟
IV 14° x3 (31)
IV 8° x3E5.5 (31)
CV-T 60° (ﾒｯｾﾝｼﾞｬｰ 38°)
コンクリート柱
CV 14° -3C(ﾒｯｾﾝｼﾞｬｰ38°)
CV-T 100° (ﾒｯｾﾝｼﾞｬｰ38°)
CV-T 100° (ﾒｯｾﾝｼﾞｬｰ38°)
CV-T 60° (E63)
22° x3(31)
CV-T100° (E75)
管理棟
60° x3(51)
L-2-1
IV60° x3(51)
普通教室棟
IV38° x3(39)
L-2-2
22° x3(31)
放送室
ガードフェンス
給食配膳室
(A)
CV-T 14° (E31)
CV-T 100° (E75)
L-1-3 CV-T 60°
ML-1 CV14° -3C ﾒｯｾﾝｼﾞｬｰ38°
M-1-2 CV-T 38°
(A)
屋外運動場
(A)
IV22° x3(31)
(A)
L-2-7
CV22° -3C(E31)
(A)
裏 扇
IV22° x3(E31)
IV22° x3(E31)
IV60° x3 (E51)
ML-1 CV-T 14° -2 (ﾒｯｾﾝｼﾞｬｰ38°)
M-1-2 CV-T 38° (ﾒｯｾﾝｼﾞｬｰ38°)
ML-1 CV-T 14° -2 (ﾒｯｾﾝｼﾞｬｰ 38°)
M-1-2 CV-T 38° (ﾒｯｾﾝｼﾞｬｰ 38°)
通用門
グラウンド
クラブ室
プール

配線配管凡例
- 転がし配線
- 隠ぺい
- 露出
- 土間

特記なき限り 全て撤去とする。

訂正	月 日		承認	作成年月日	PROJ. 名称 旧交野市立第一中学校校舎解体工事	図面NO. 共E-04
			担当	製図	2階 幹線図	縮尺 1/250 (A1)

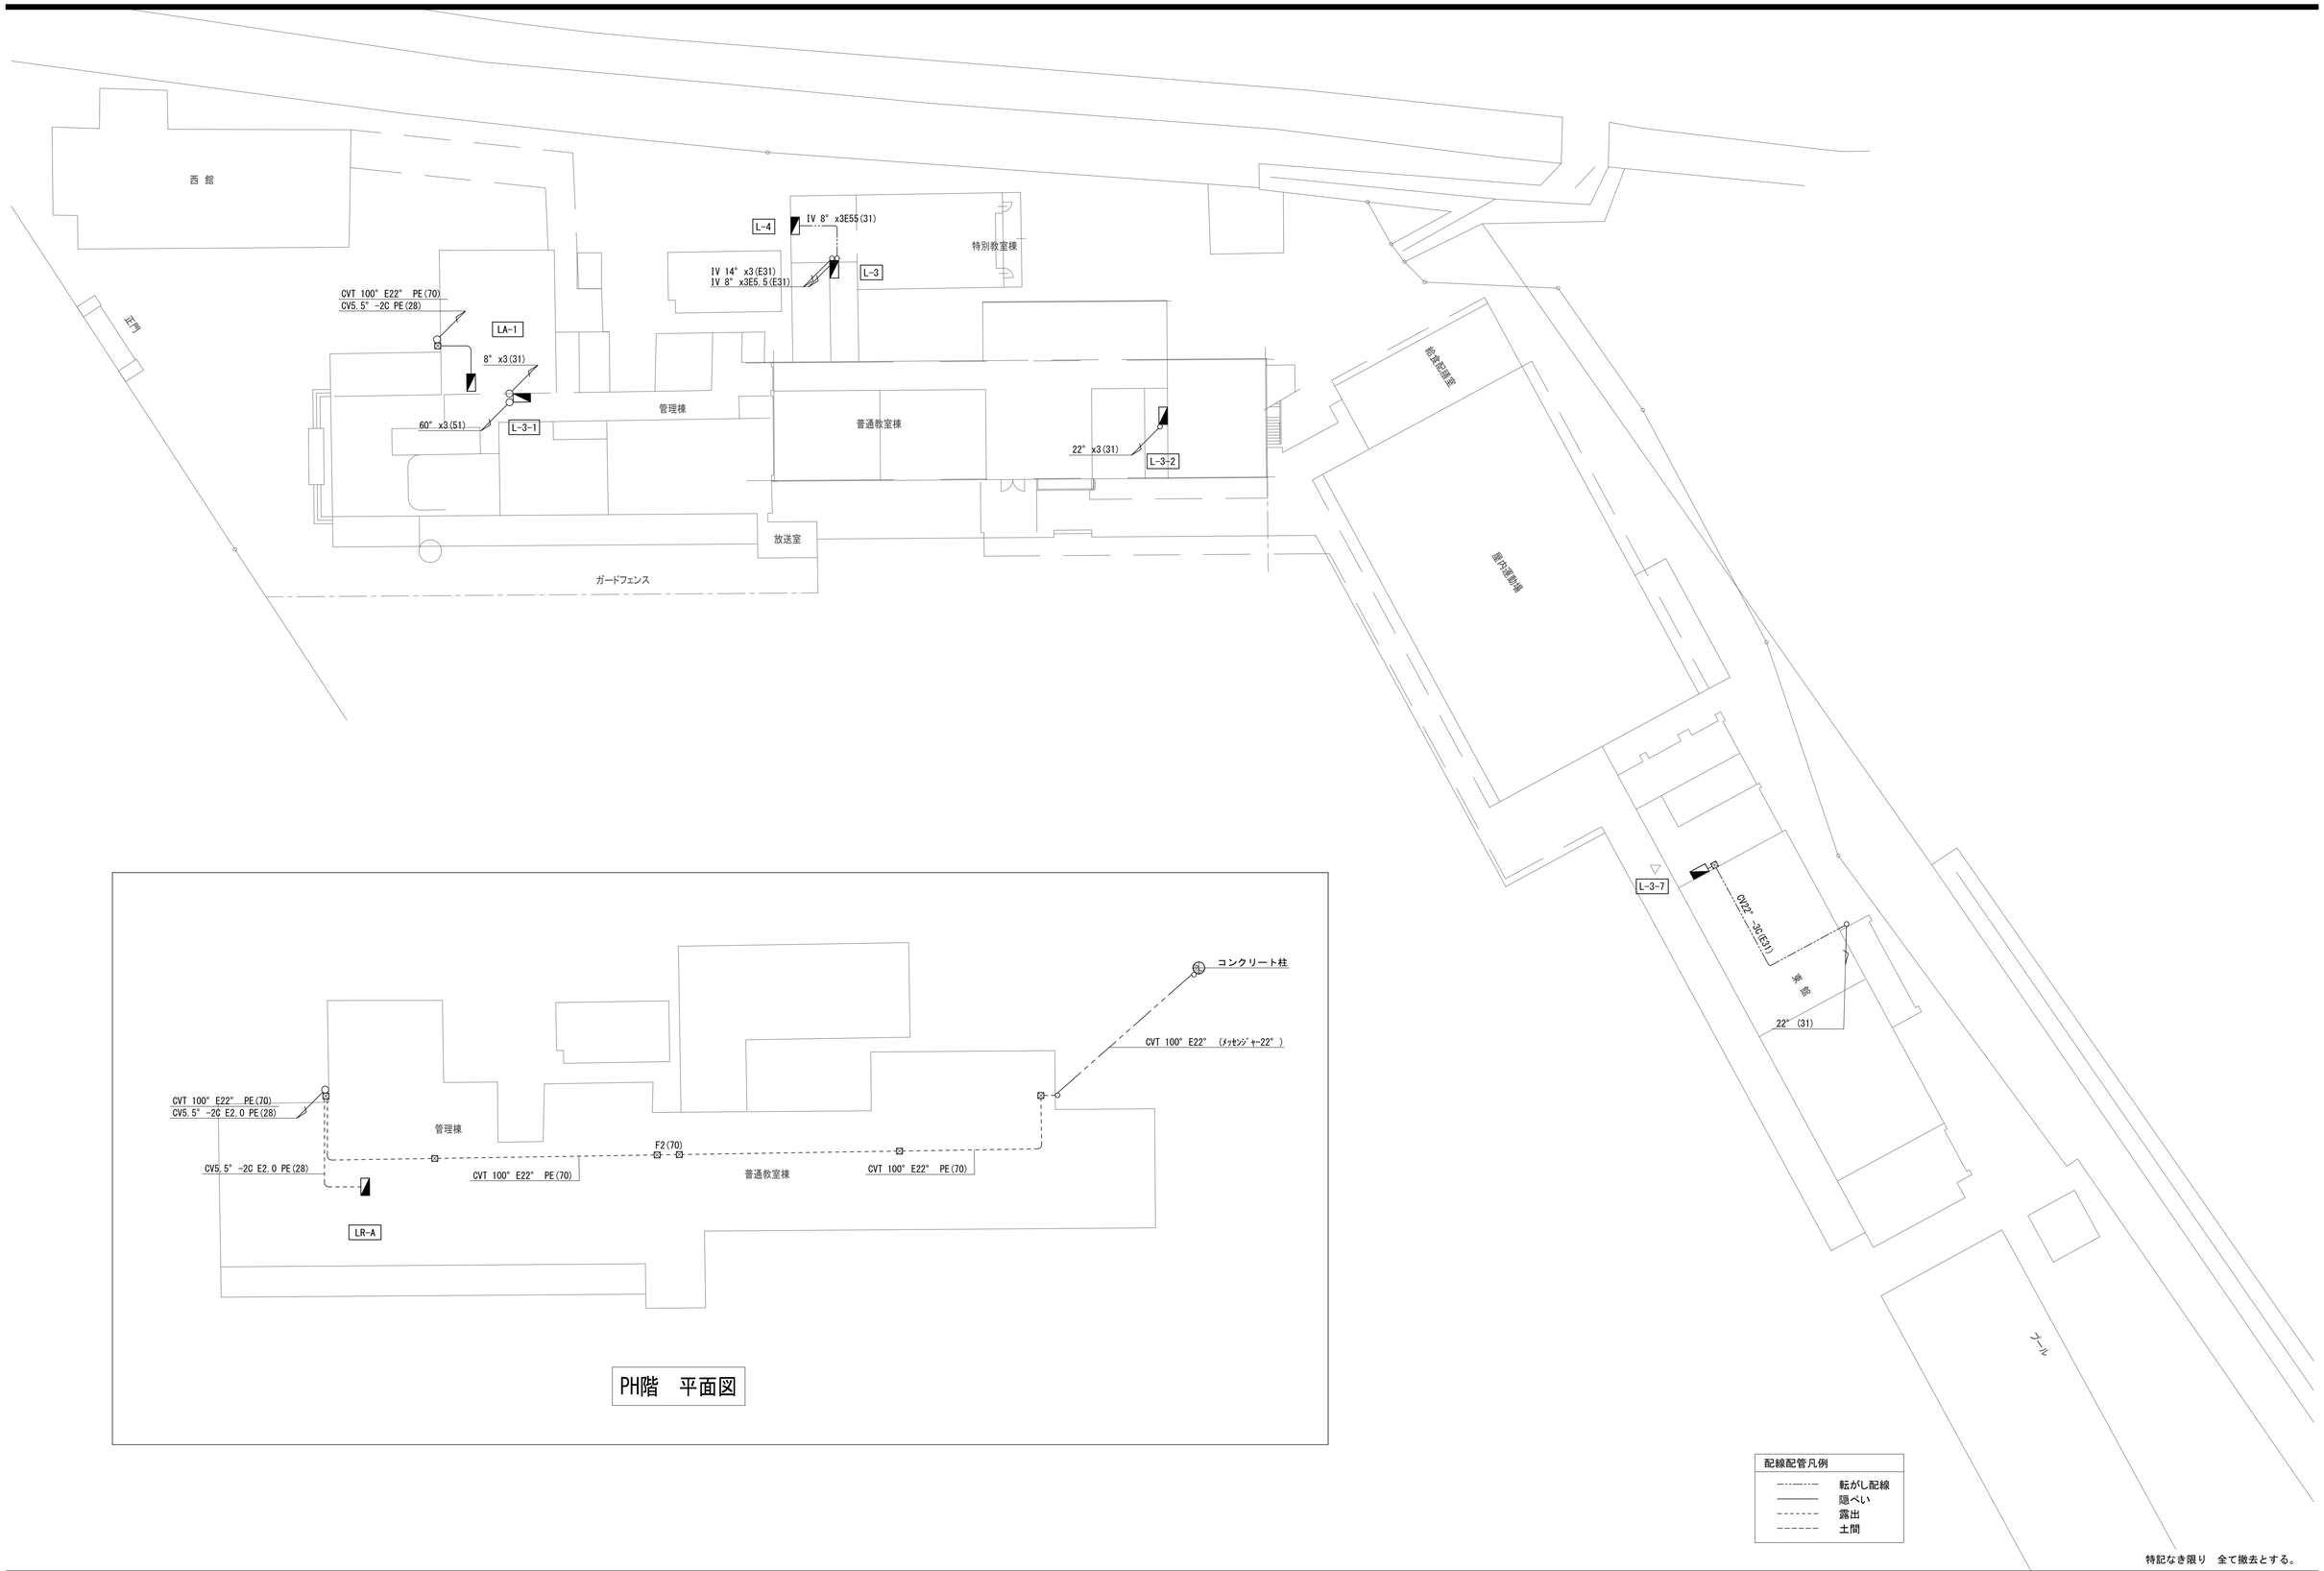

PH階　平面図

配線配管凡例	
----·----	転がし配線
———	隠ぺい
- - - - -	露出
- - - - -	土間

特記なき限り　全て撤去とする。

訂正	月	日		承認	作成年月日	PROJ. 名称	図面NO.
						旧交野市立第一中学校校舎解体工事	共E-05
				担当	製図	3階 幹線図	縮尺 1/250 (A1)

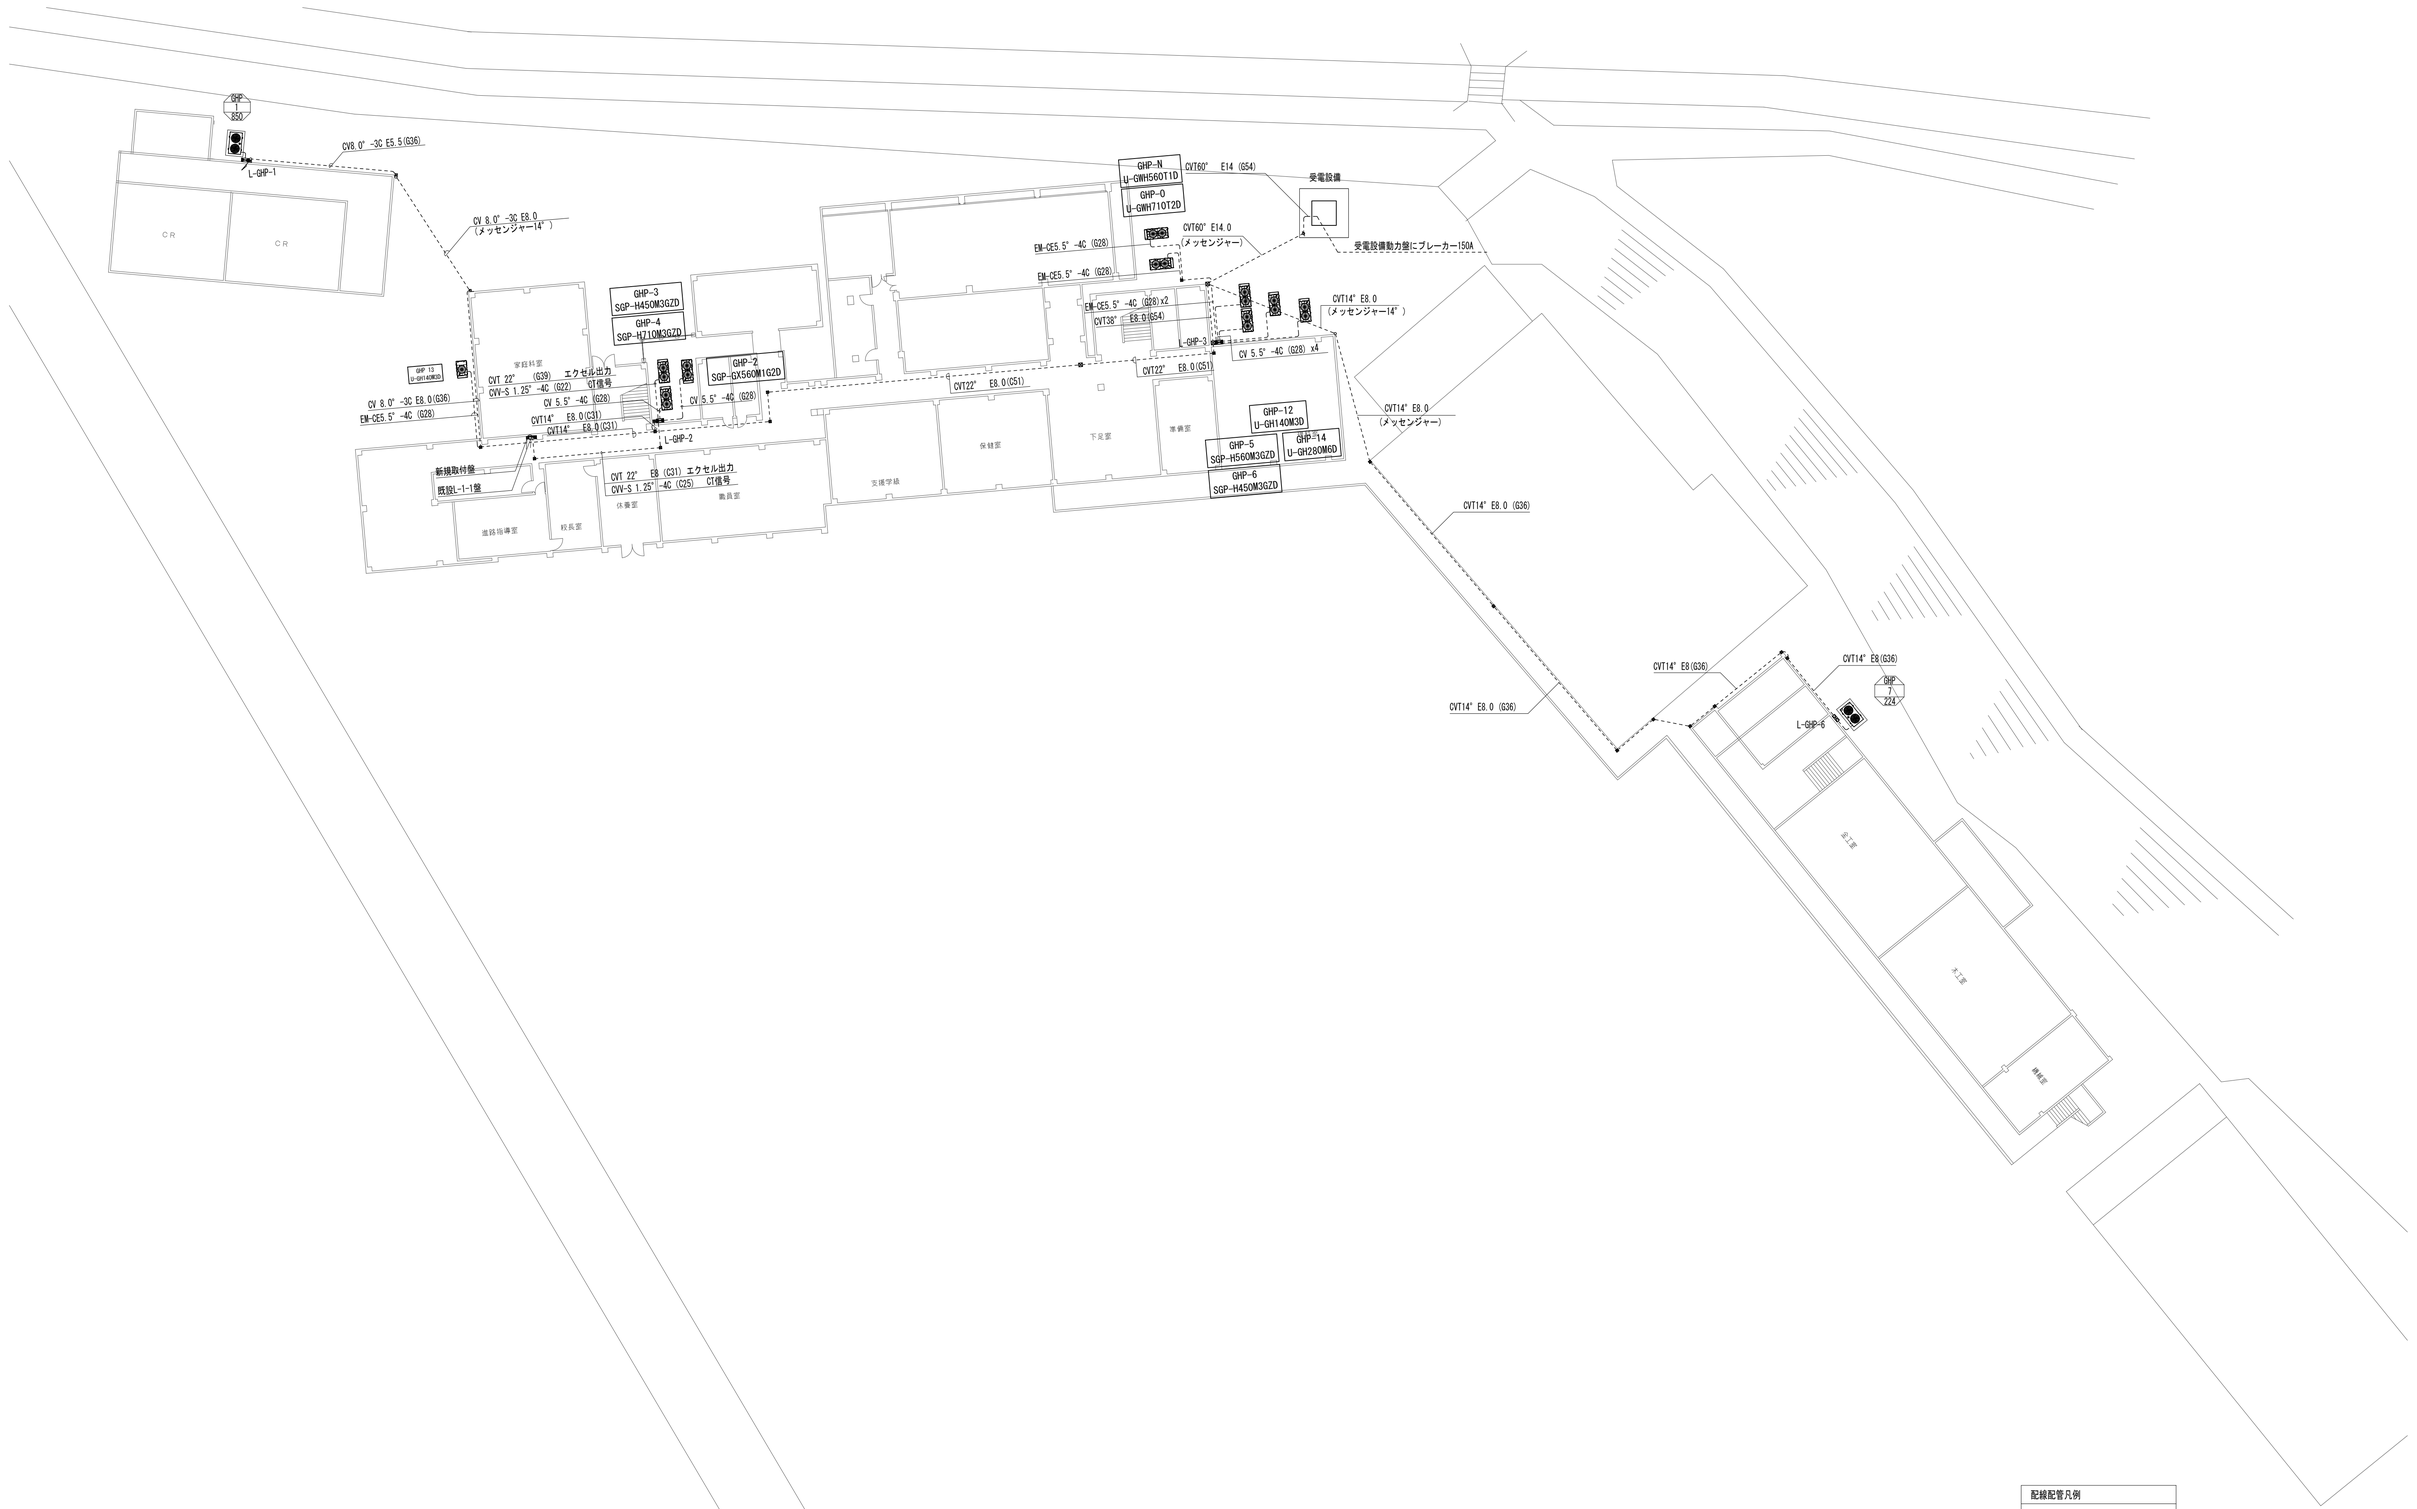

配線配管凡例	
―・―・―	転がし配線
―――	隠ぺい
- - - - - -	露出
― ― ―	土間

特記なき限り　全て撤去とする。

訂正	月　日		承認	作成年月日	PROJ.名称 旧交野市立第一中学校校舎解体工事		図面NO. 共E-06
			担当	製図	幹線・動力設備 配置図	縮尺 1/250 (A1)	

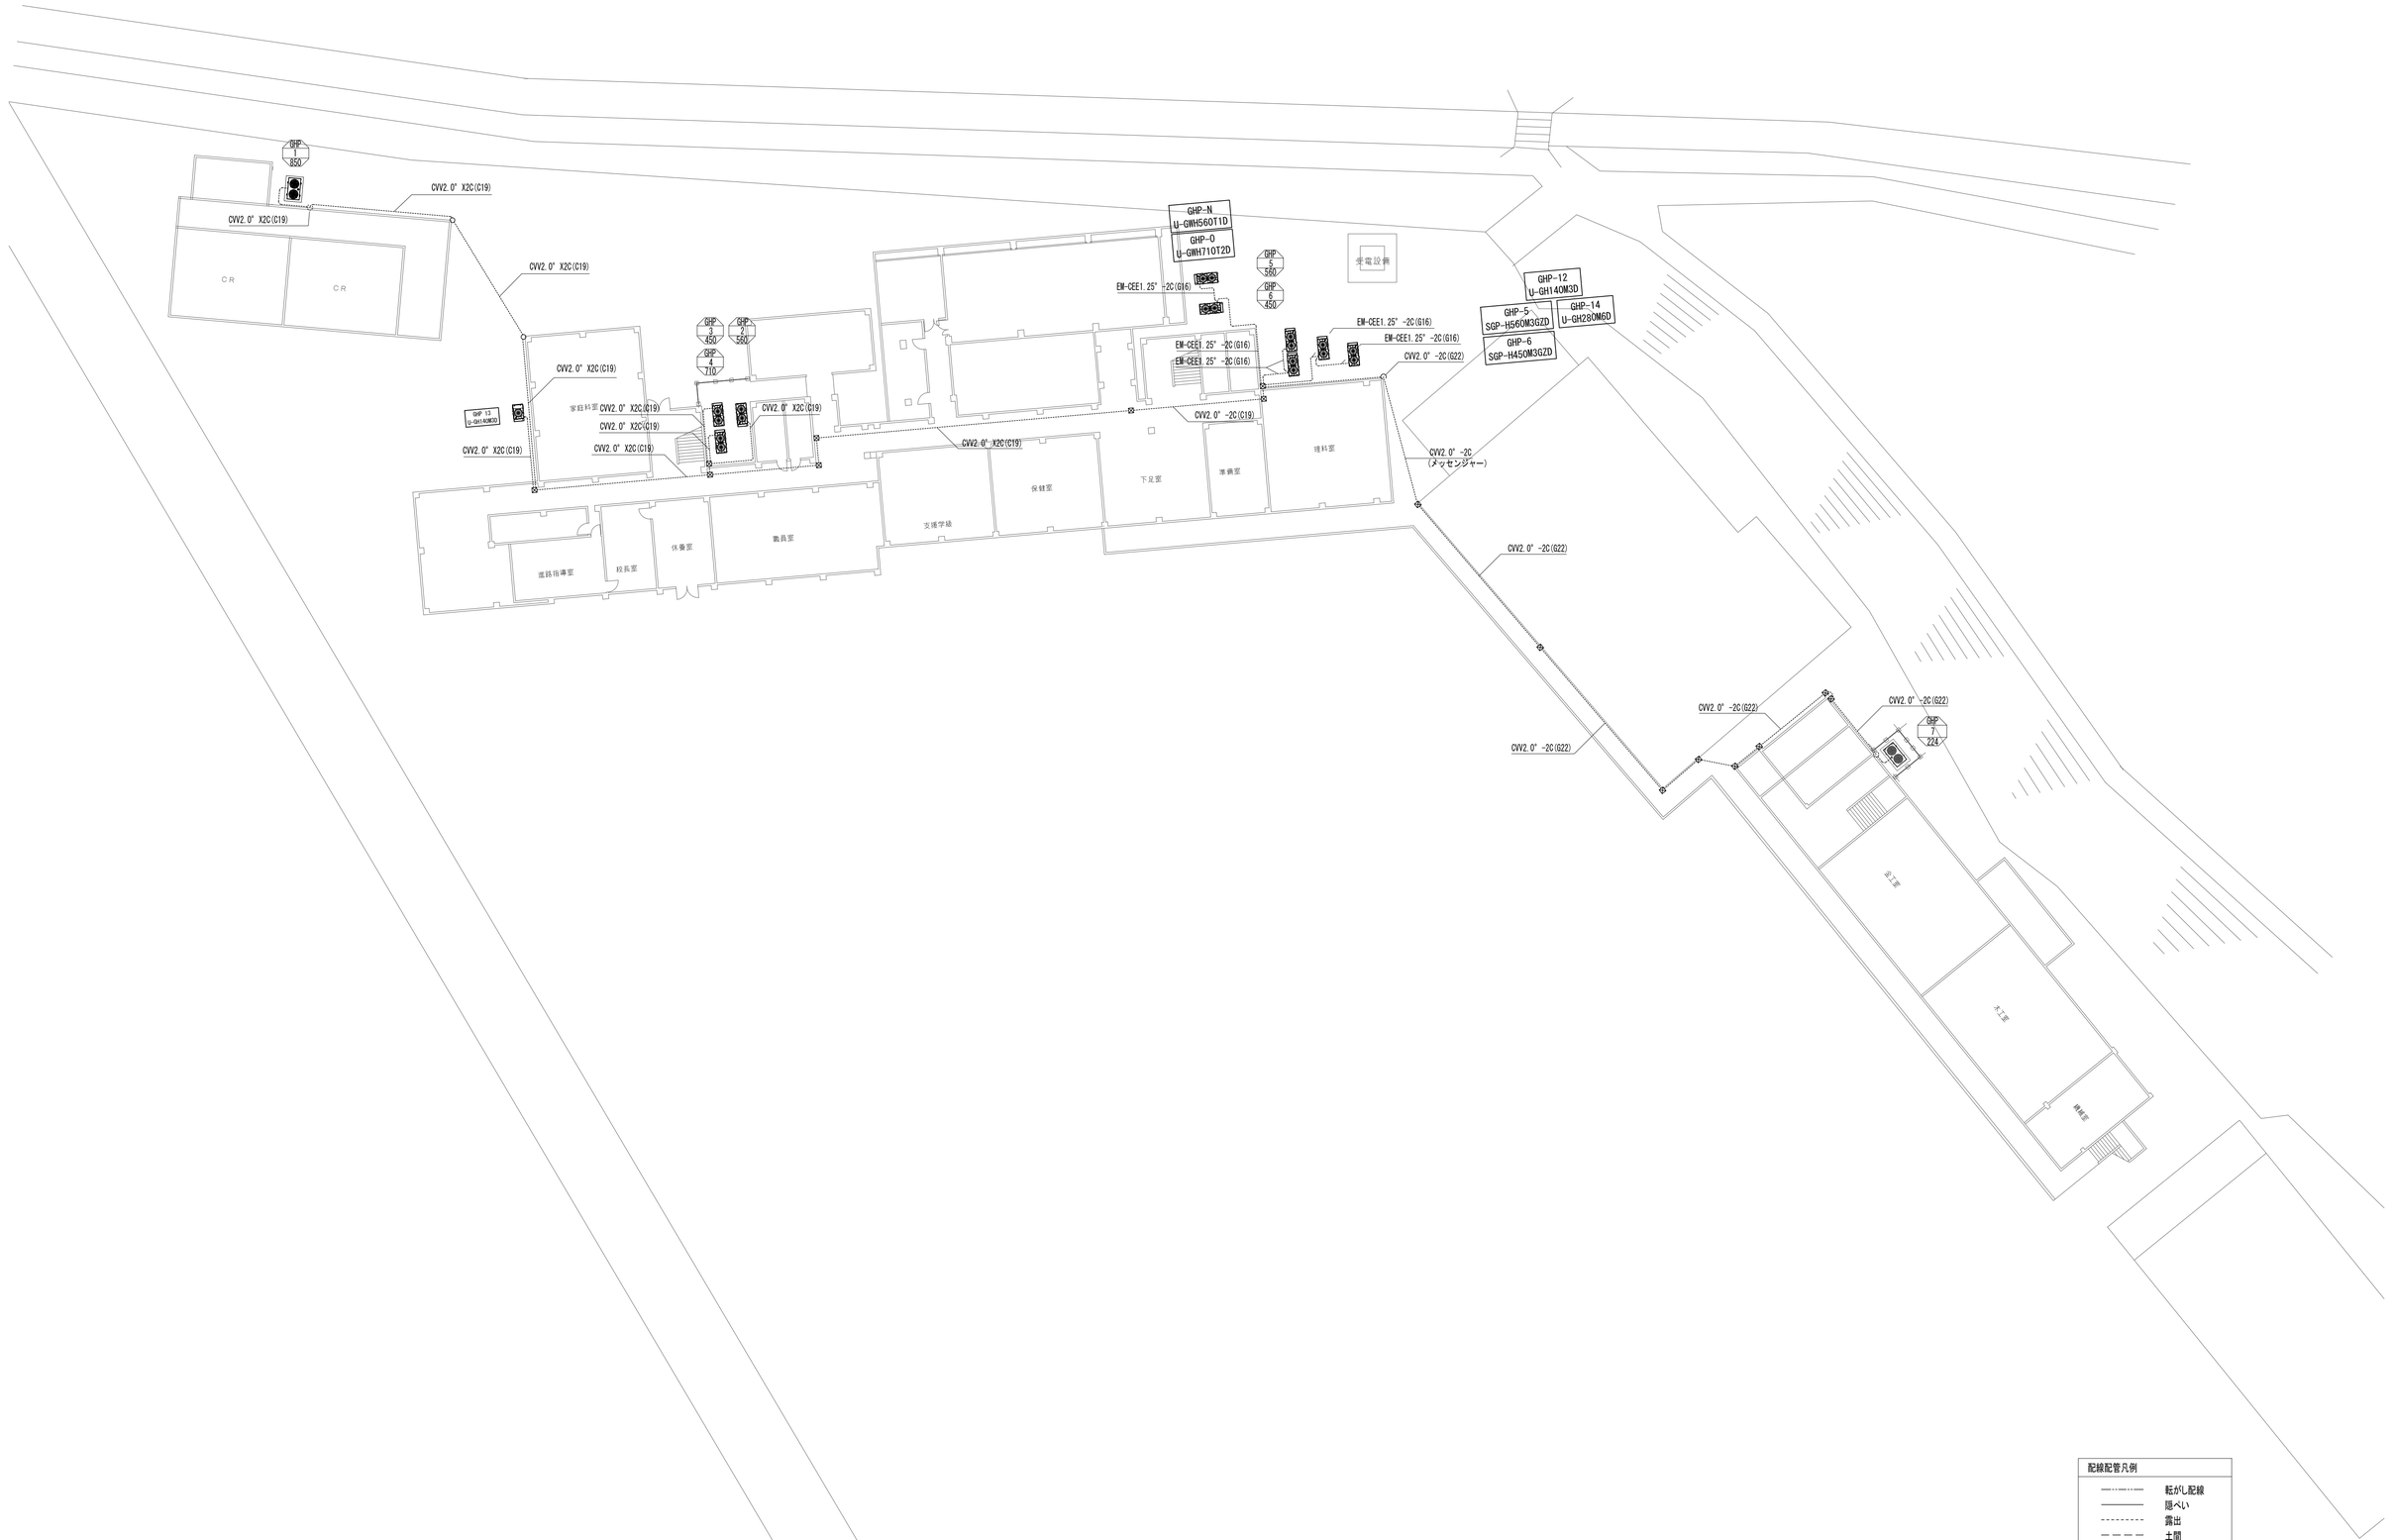

特記なき限り　全て撤去とする。

訂正	月	日		承認	作成年月日	PROJ.名称		図面NO.
						旧交野市立第一中学校校舎解体工事		共E-07
				担当	製図	空調計装設備 配置図	縮尺 1/250 (A1)	

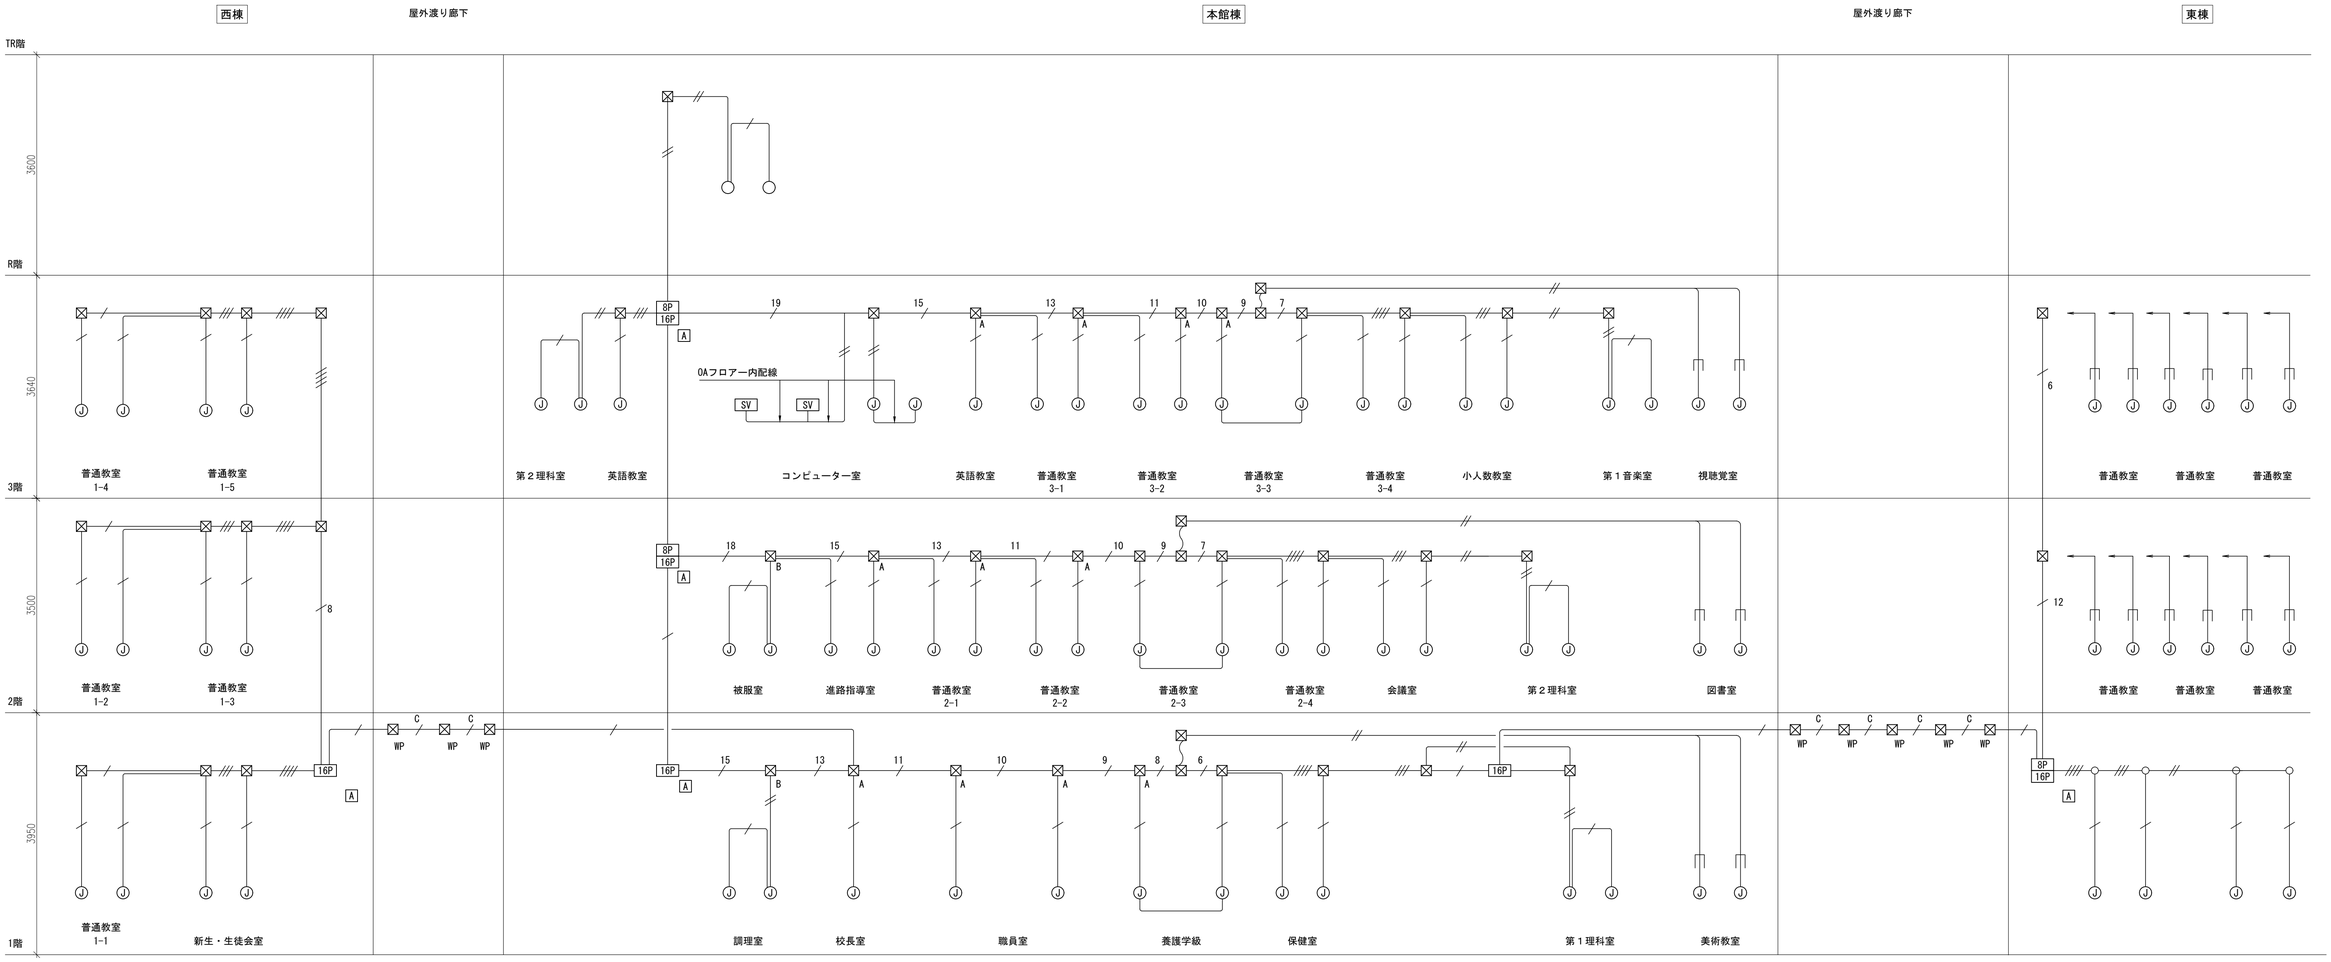

構内情報通信網設備系統図

（注記）

1. 特記なき配管配線は下記とする。

UTP5E-4P×1　サドル止め		
UTP5E-4P×2　サドル止め		
UTP5E-4P×1　コロガシ		
UTP5E-4P×2　コロガシ		
UTP5E-4P×1(E19)	露出配管	
UTP5E-4P×2(E19)	露出配管	
UTP5E-4P×3(E25)	露出配管	
UTP5E-4P×4(E25)	露出配管	
UTP5E-4P×5(E31)	露出配管	
UTP5E-4P×6(E31)	露出配管	
UTP5E-4P×4(E25)	露出配管	
UTP5E-4P×3(E25)	露出配管	
UTP5E-4P×4(E25)×2	露出配管	

UTP5E-4P×4(E25)	露出配管	
UTP5E-4P×5(E31)	露出配管	
UTP5E-4P×5(E31)×2	露出配管	
UTP5E-4P×5(E31)	露出配管	
UTP5E-4P×6(E31)		
UTP5E-4P×6(E31)×2	露出配管	
UTP5E-4P×4(E25)×2	露出配管	
UTP5E-4P×5(E19)		
UTP5E-4P×5(E31)×3	露出配管	
UTP5E-4P×6(E31)×3	露出配管	
UTP5E-4P×6(E31)×2	露出配管	
UTP5E-4P×7(E31)	露出配管	
UTP5E-4P×1		
印の立上げはメタルモールA型にて保護のこと。		

2. 特記なきプルボックスは下記とする。

$\boxtimes_A$	200×200×100
$\boxtimes_A$	300×300×200
$\boxtimes_B$	400×400×300

尚、WP付は防水型とする。

3. 凡例

(J)	情報モジュラージャック（カテゴリー5E対応）埋込型
8P	スイッチングハブ　８ポート
	(100BASE-TX/10BASE-を自動認識)
16P	スイッチングハブ　16ポート
	(100BASE-TX/10BASE-を自動認識)
SV	グループウェアサーバー
SV	NTサーバー
A	HUB収納箱

特記なき限り　全て撤去とする。

訂正	月　日		承認	作成年月日	PROJ. 名称 旧交野市立第一中学校校舎解体工事	図面NO. 共E-08
			担当	製図	構内情報通信網設備 系統図	縮尺 － (A1)

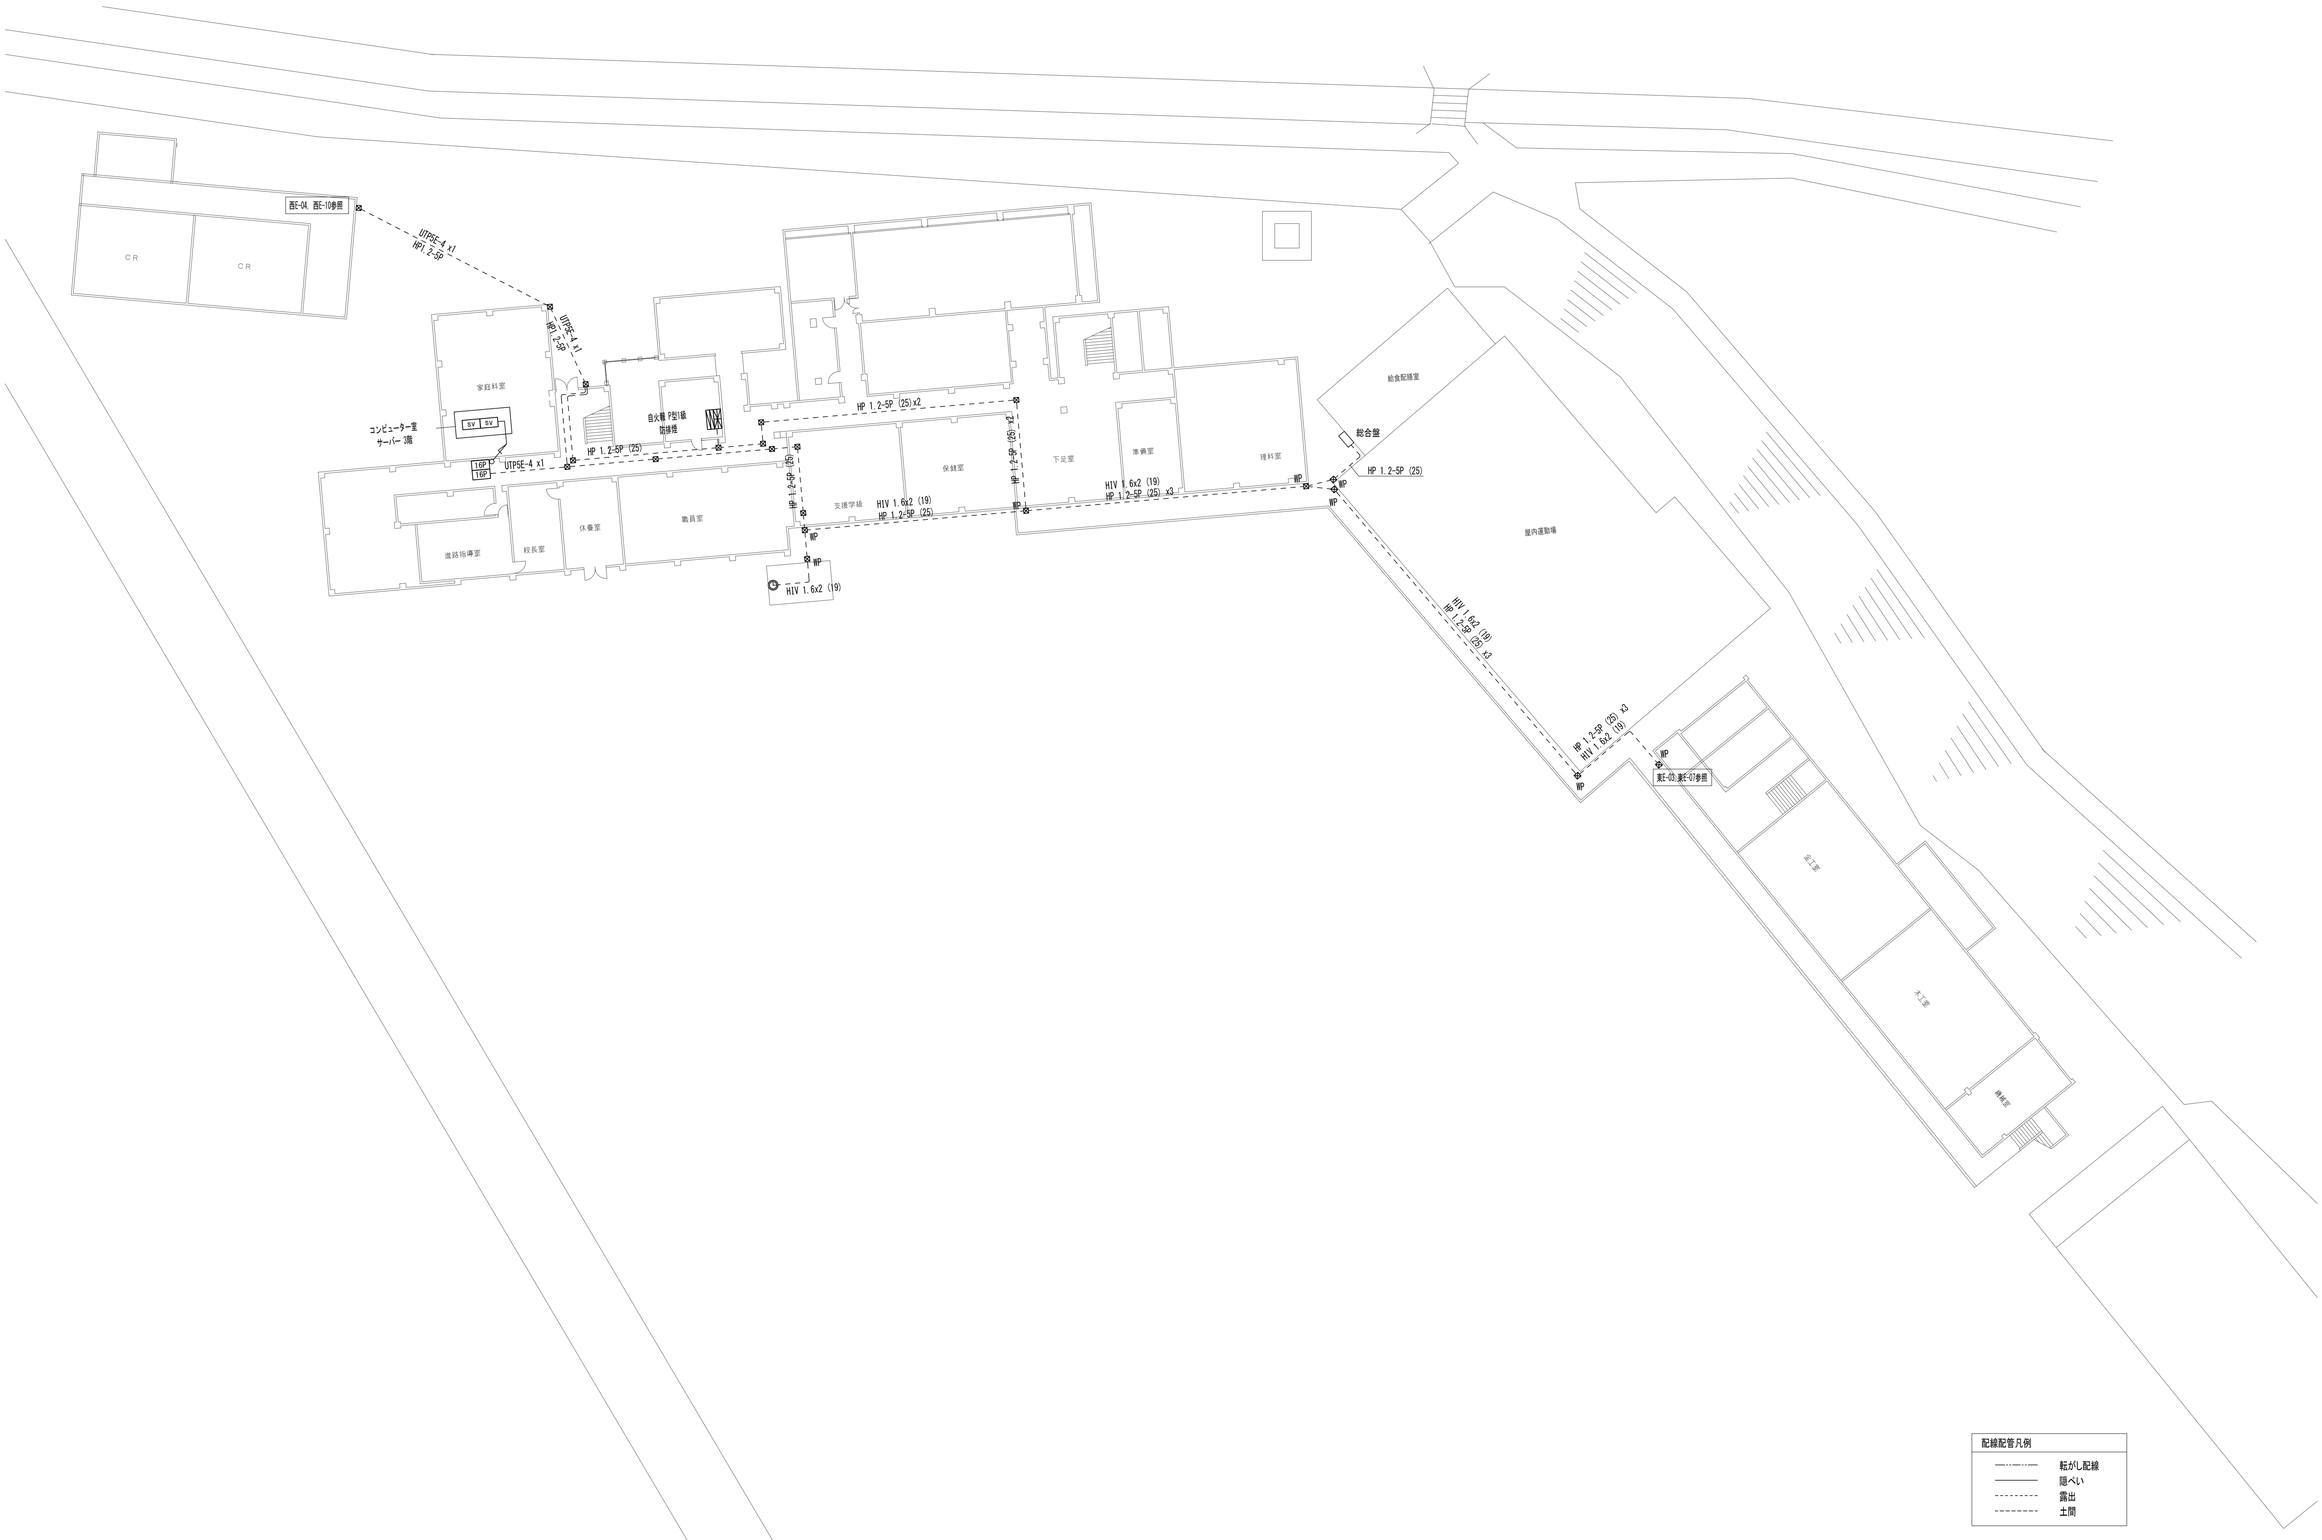

特記なき限り　全て撤去とする。

訂正	月　日		承認	作成年月日	PROJ.名称 旧交野市立第一中学校校舎解体工事		図面NO. 共E-09
			担当	製図	構内情報通信網設備・自動火災報知設備 外構図	縮尺 1/250 (A1)	

システムブロック図

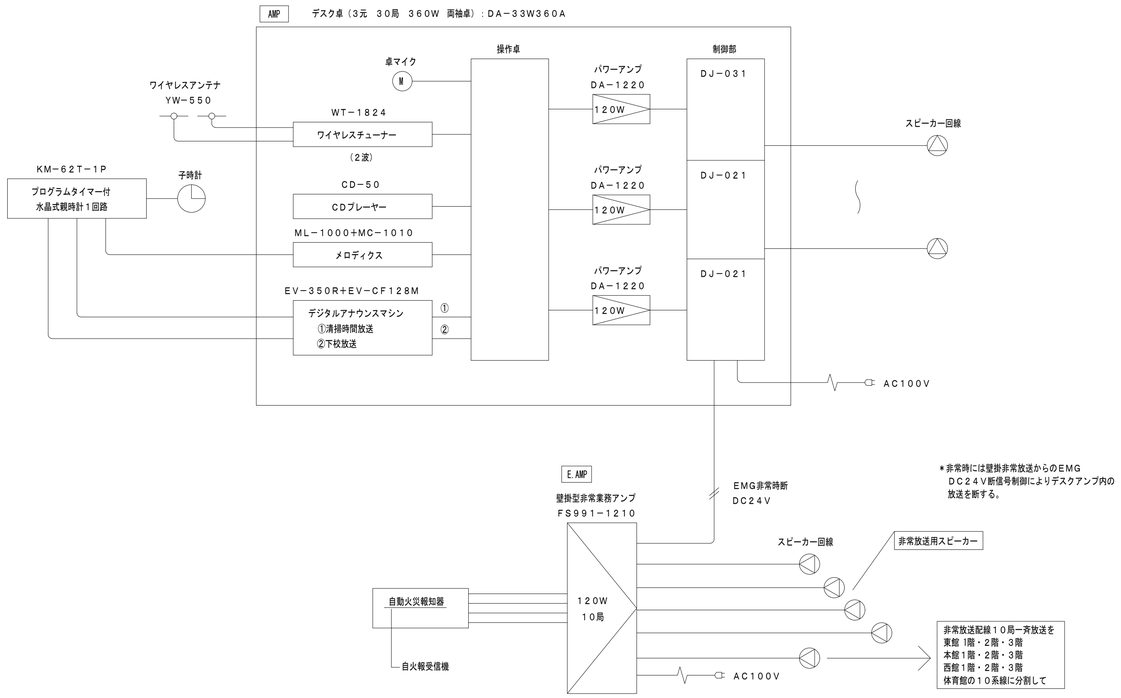

AMP　デスク卓　　DA-33W360A 同等品

S=1/10

・CDプレーヤー
・ワイヤレスチューナー　2波実装
・メロディクスチャイム
・デジタルアナウンスマシン（下校放送、清掃時間放送用）

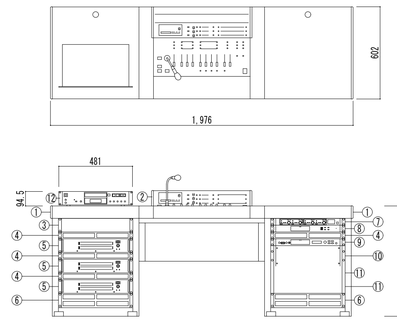

No.	名　　称	品　番
1	デスク型用袖卓	DR-131
2	3元デスク型操作卓　30局	DA-103-30
3	ブランクパネル　2U	BK-023B
4	通気パネル　1U	PF-013B
5	パワーアンプパネル　120W	PA-1220
6	通気パネル　2U	PF-023B
7	ダイバシティワイヤレスチューナー	WT-1824
8	メロディクス	ML-1000
	メロディクスカード　学校向け	MC-1010
9	デジタルアナウンスマシン　録再用	EV-350R
	メモリーカード　128MB	EV-CF128M
10	デスク用ジャンクションパネル　10局	DJ-031
11	デスク用増設ジャンクションパネル　10局	DJ-021
12	CDプレーヤー	CD-50

電　　源	AC100V　50／60Hz
定格出力	120W×3
入　　力	アナウンスマイク、マイク×3、演奏機器×4、
	リモートマイク、タイマー、ミキサー
出　　力	系統出力×2、録音出力×2、モニター出力×2、
	スタジオ連絡（モニター2と切換式）
出力制御	1元あたり10局（一斉スイッチ付）×3
ラジオ部	FM/AM ラジオ
その他	4音電子式チャイム、スタジオ連絡放送、
	一斉アナウンス優先放送（ワンタッチ放送）
■ワイヤレスチューナー	
受信方式	ダイバシティ受信方式
受信周波数	800MHz帯　2波実装（最大4波実装可）
受信方式	PLLシンセサイザー方式
入　　力	アンテナ×4、ミキシング×1
出　　力	単独×4、ミキシング×1
■メロディクス	
入　　力	起動×8、停止
出　　力	メロディー、ビジー、異常
音量調節	曲ごとに8段階設定可
演奏曲目	8曲（MCカード　1枚）
■デジタルアナウンスマシン	
メモリーカード枚数	最大2枚実装可能
再生モード	2元モノラル
再生プログラム数	ダイレクト8、バイナリ256
制御入力	起動×8、停止×2、再生、
	緊急、クリアー
制御出力	出力×2、ビジー×2、異常出力
その他	デジタル録音・再生、メモリーカード必要
■CDプレーヤー	
周波数特性	20Hz～20kHz（±1．5dB）
出　　力	アナログ．ステレオ（L．R）、デジタル
演奏可能ディスク	CD、CD－R、CD－RW
演奏可能フォーマット	オーディオCD（CD－DA）．WAV．MP3
その他	プログラム再生機能、リピート機能、
	ピッチコントローラー機能付

RM　リモートマイク　　RM-1100 同等品

S=1/5

＊職員室設置

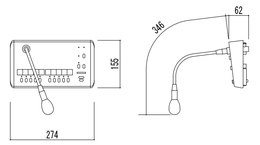

電　　源	DC24V（本体より供給）
マイク	単一指向性
	エレクトレットコンデンサー型
スピーカー制御	10局＋一斉
仕　　上	ケース：アルミ　ブライトグレー

壁取付用ワイヤレスアンテナ　　YW-550 同等品

S=1/5

＊校庭向き壁面設置

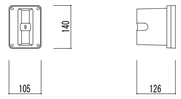

電　　源	DC7～12V（本体より供給）
消費電流	15mA（9V時）
受信周波数	800MHz帯
ダイポール比相対利得	約＋8dB
アッテネーター	0、－10、－20dB
その他	防水性能：IPX2
	壁取付用

E.AMP　壁掛型非常業務用アンプ　　FS991-1210 同等品

S=1/10

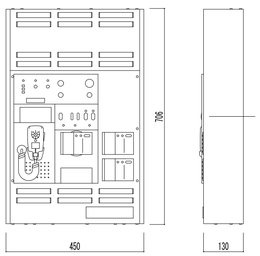

常用電源	AC100V　50／60Hz
非常電源	DC24V　密閉型ニカド蓄電池実装
定格出力	120W
出力制御	10局＋一斉（業務グループ5局）
入　　力	非常マイク・非常リモコン・タイマー
	マイク・マイクライン・業務リモコン
	音声ファイル各1、ライン×3
出　　力	録音×1
周波数特性	50Hz～15kHz
非常警報音	音声警報（感知器発報、火災、非火災各放送）
	「日本語のみ」と「日本語＋英語」の切換式
音質調節器	100Hz、10kHzにおいて±10dB
チャイム	上り4音、下り4音、2音、ゴングの4種類内蔵
BGM出力制御	カット／ミュート／優先制御／カットなし
モニター出力レベル計	3ポイント　発光ダイオード表示
モニタースピーカー	モニター音量調節器、ハウリング防止回路付
仕　　上	ケース：鋼板　ライトアイボリー
その他	音声ガイド機能、液晶表示付（動作履歴等）

KM-62T-1P　プログラムタイマー付水晶式親時計１回路　　KM-62T-1P 同等品

S=1/10

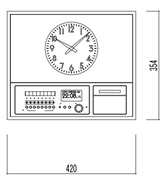

親時計	
水晶発振周波数	4194．304kHz
精　度	週差±0．7秒以内
使用温度範囲	－10℃～＋50℃
子時計回線出力信号	DC24V　無接点30秒有極信号
子時計出力回線数	1回線
子時計駆動数	1回線当り最大30個（1個12mA）
子時計修正	自動早送り方式
サマータイム機能	キー及びジョグダイヤルにより設定
	ただしサマータイムの修正は自動
入力電源	AC100V±10%　50／60Hz
	20W（最大）
停電時電源	密閉型ニカド蓄電池（DC24V）内装
停電時動作時間	約30時間 タイマーメモリー部 約10年
ケース	鋼板製クリーム色（2．5Y9／1）半ツヤ
年間プログラムタイマー装置	
制御方式	CPU使用 全電子式
設定方式	キー及びジョグダイヤルにより設定
	パソコン及びコンパクトフラッシュメモリーに
	よる設定も可能
設定単位	1週間または1年間を1分単位
出力回路	8回路　500プログラム
時刻表示	年、月、日、曜日、時、分、秒、
	デジタルLCD表示

特記なき限り　全て撤去とする。

訂正	月　日		承認	作成年月日	PROJ.名称 旧交野市立第一中学校校舎解体工事	図面NO. 共E-10
			担当	製図	拡声設備 システムブロック図	縮尺 1/10 1/5 (A1)

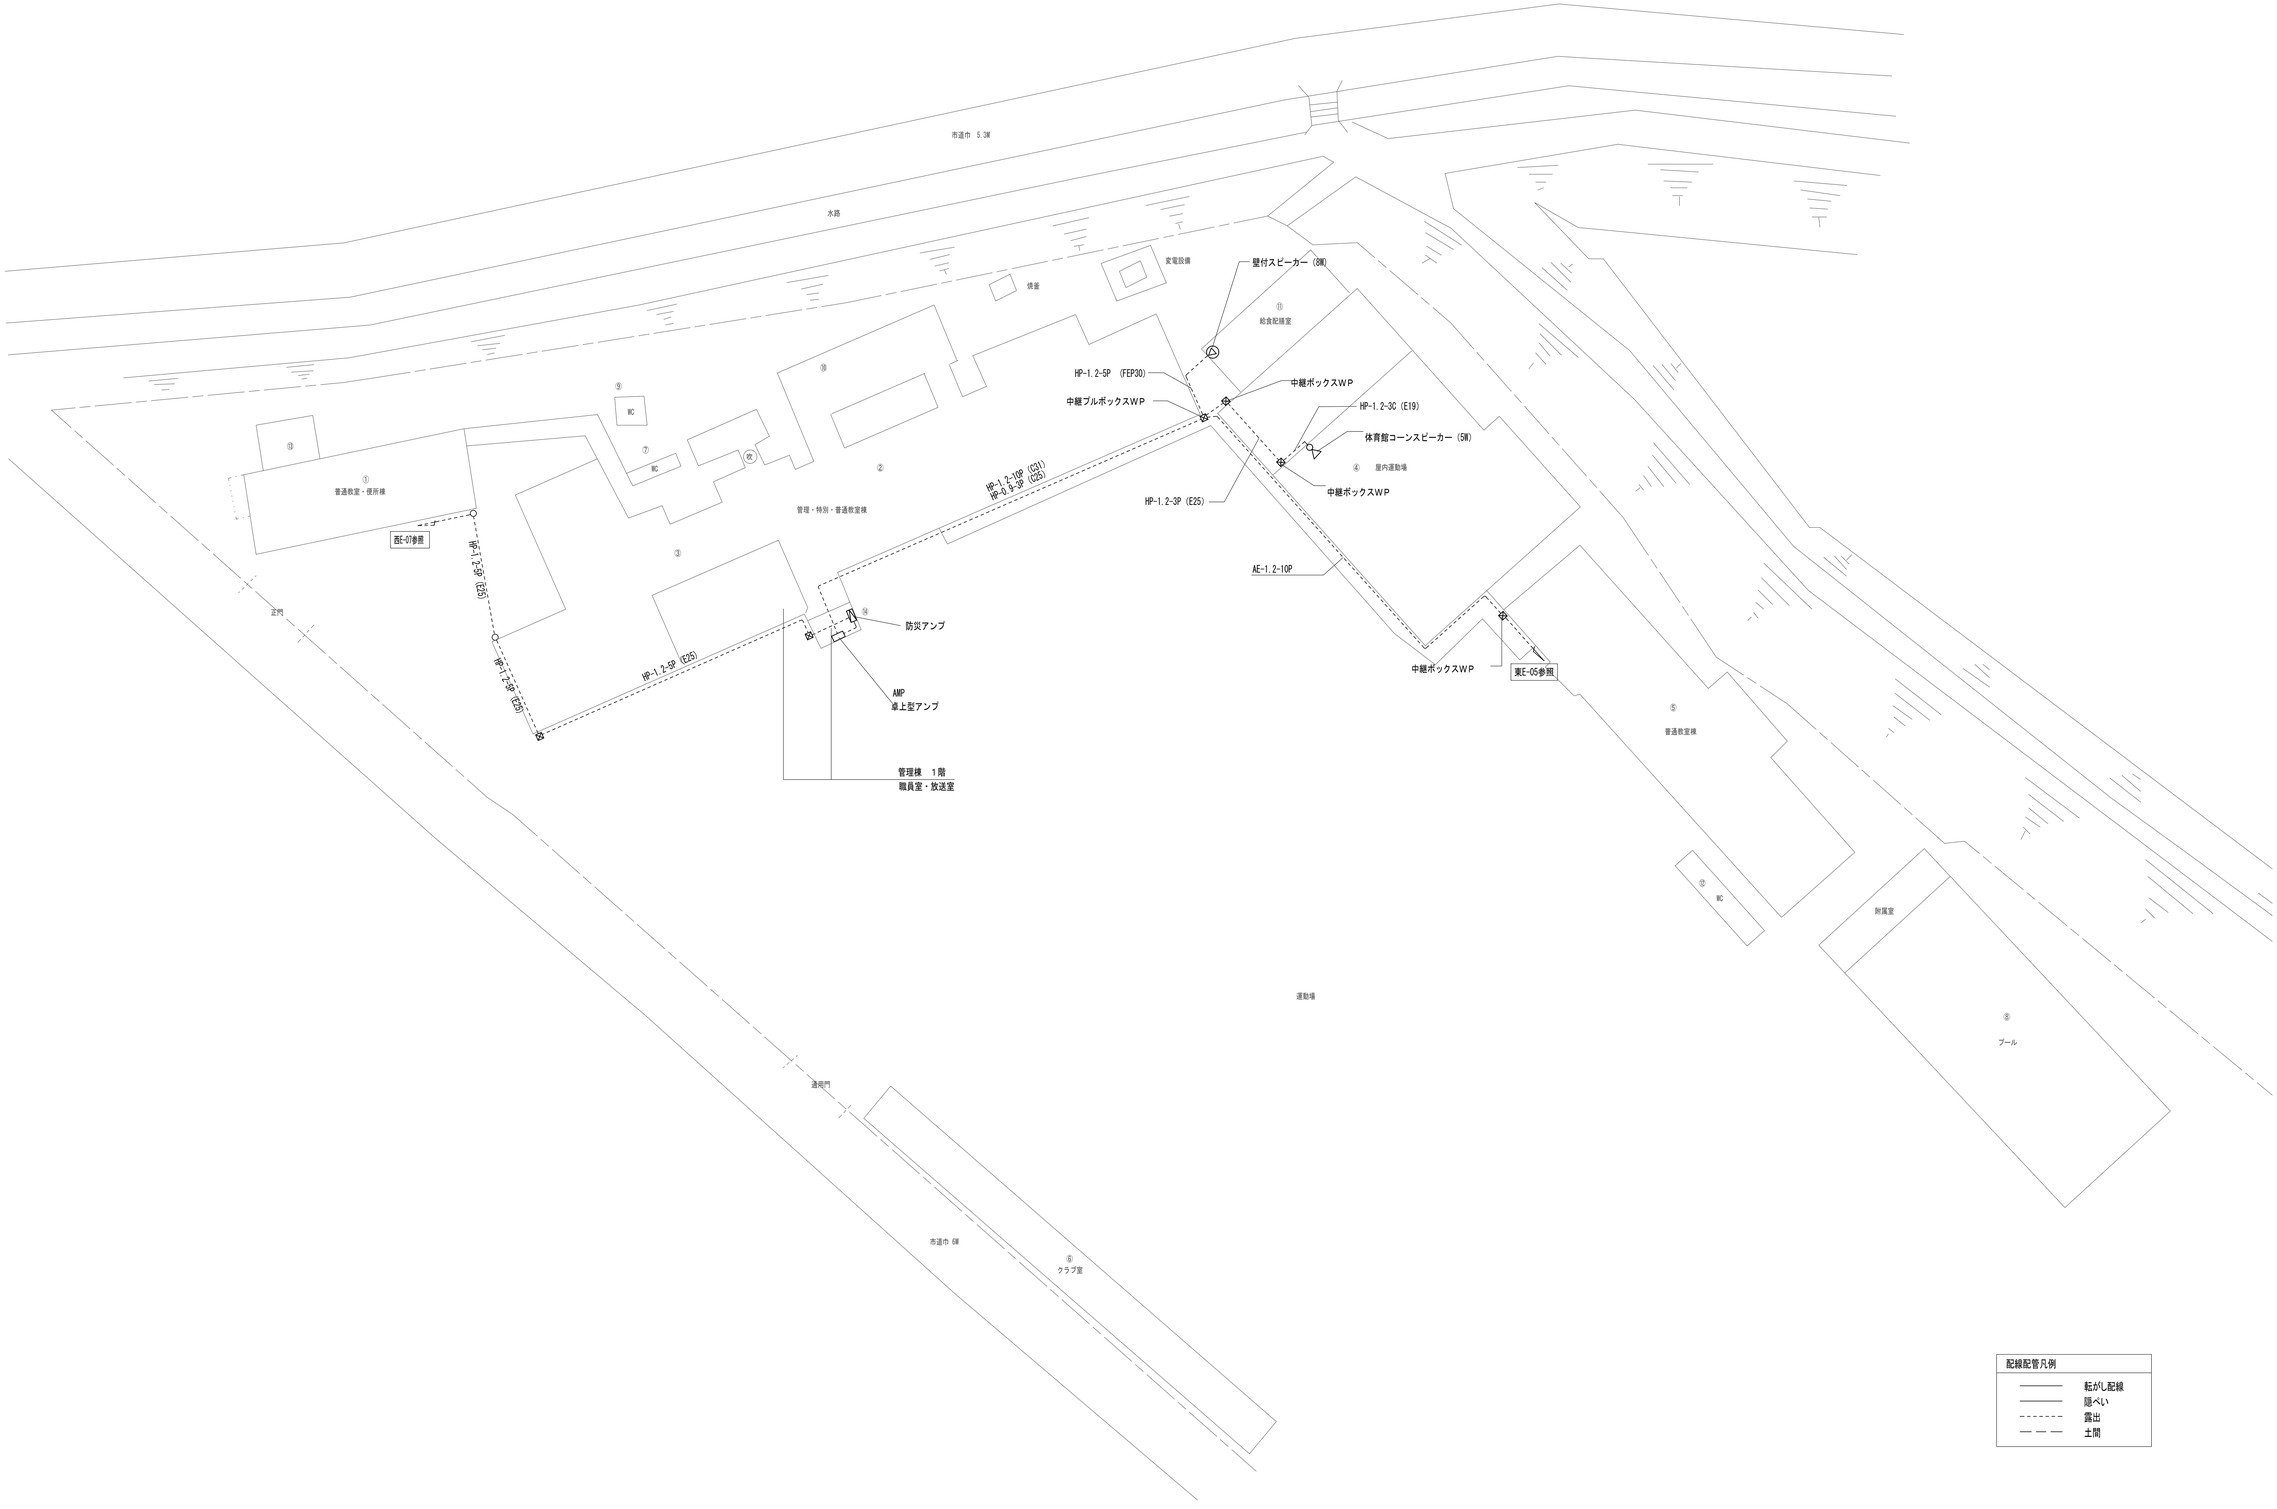

配線配管凡例

———	転がし配線
———	隠ぺい
- - - - - -	露出
— — —	土間

配置図　S=1/300

特記なき限り　全て撤去とする。

訂正	月　日		承認	作成年月日	PROJ.名称 旧交野市立第一中学校校舎解体工事	図面NO. 共E-11
			担当	製図	放送設備 外構図	縮尺 1/300 (A1)

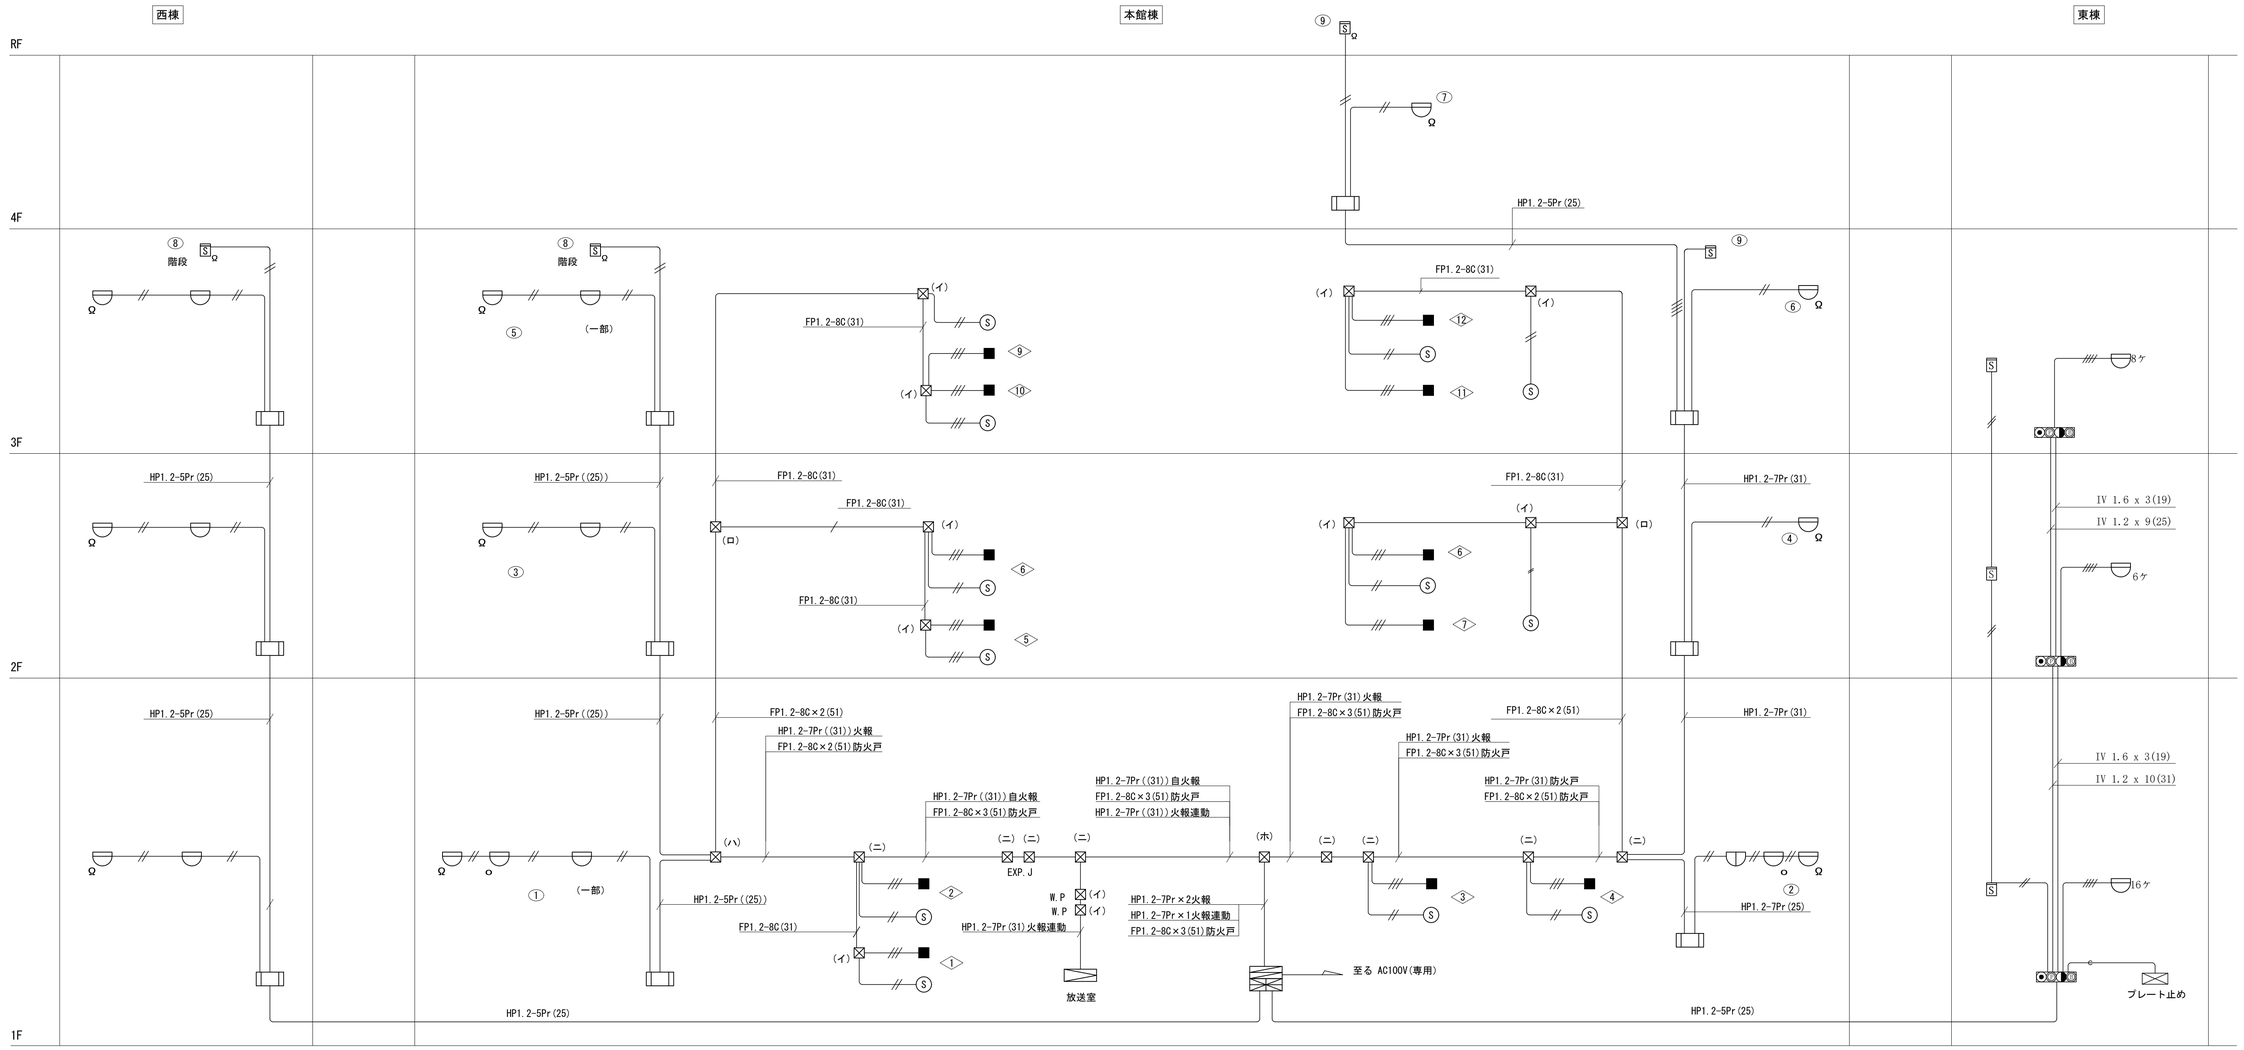

自火報・系統図・凡例表

プルボックス寸法

符号	X×Y×D
イ	150×150×100
ロ	200×200×100
ハ	250×250×150
ニ	300×300×200
ホ	400×400×200

配線サイズ特記なきは下記による		
自火報	―//―	IV1.2×2(19)
自火報	―///―	IV1.2×4(19)
防火戸	―//―	HIV1.2×2(19)
防火戸	―//―	FP1.2×3C(25)

凡　例

記号	名称	備考	記号	名称	備考
	複合盤	自火報 P型1級 30回線 防排煙 20回線	((25))		打ち込み配管
Ⓟ	発信機	P型1級	――――	電路	自火報 1.2 (19)
◐	表示灯	AC24V		電路	立上り、立下り
Ⓑ	ベル	DC24V	⊠	ベル	DC24V
	総合盤	露出型 ⓅⒷ 内装	(No)	区域番号	No 1～9
	感知器	差動式スポット型 2種	- - - - -	露出配管	
	感知器	定温式スポット防水 1種 70℃	Ⓢ	感知器	煙式・光電式 3種
S	感知器	煙式光電式 2種	■	防火戸閉鎖器	DC 24V
Ω	終端抵抗	10KΩ	◇6◇	制御番号	No 1～12
				防災アンプ	放送室設置

特記なき限り　全て撤去とする。

訂正	月　日		承認	作成年月日	PROJ.名称 旧交野市立第一中学校校舎解体工事	図面NO. 共E-12
			担当	製図	自火報・系統図・凡例表	縮尺 - (A1)

衛生器具リスト（メーカー及び型式品番・台数は参考とする）

名称	工事区分	品名・型番・付属金具	コメント	設置場所	1F											2F								3F						外部・他	計
				女子便所	男子便所	職員便所	第一技術室	多目的便所	廊下	屋外	SK	美術室	中庭	特別渡り廊下2		女子便所	男子便所	職員便所	廊下	屋外	SK	美術室	特別渡り廊下4		女子便所	男子便所	廊下	屋外	特別渡り廊下6			
東館																															
和風便器	（本工事）	C755VU(S570BKS,TS750ZSGR38,TS670FZUS,TS571D,T82C30,T56H5R,TS116MD)		2	2											5	3														12
洋式便器	（本工事）	CS464M		1	1																										2
洋式便器	（本工事）	CS140(S670BU,TS751ZSN38 TS670F1U,TS171DJ,T82C38)		3	1																										4
小便器	（本工事）	UFH500(TG60OPSX,T9RAY)			5												7														12
洗面器	（本工事）	L5DR		3	2											4	4														13
床排水金物	（本工事）	T3B-50		2	2			2								2	2														10
横水栓	（本工事）	F4-20					7												5								5				17
流し排水金物	（本工事）	T14AA-50K		3	2						1					4	4				1										15
通気金具	（本工事）	VA2-50								1										1											2
洗面台	（本工事）	SK322									1										1										2
西館																															
和風便器	（本工事）	C755VU(S570BKS,TS750ZSGR38,TS670FZUS,TS571D,T82C30,T56H5R,TS116MD)		2												2								2							6
洋式便器	（本工事）	CS464M		1	1											1	1							1	1						6
洋式便器	（本工事）	CS140(S670BU,TS751ZSN38,TS670F1U,TS171DJ,T82C38)		1	1											1	1							1	1						6
小便器	（本工事）	UFH500(TG60OPSX,T9RAY)			3												3								3						9
洗面器	（本工事）	L5DR		2	1											2	1							2	1						9
床排水金物	（本工事）	T5A-50		1	1											1	1							1	1						6
横水栓	（本工事）	T23BNR13							3										3								3				9
流し排水金物	（本工事）	T14AA-50K							1										1								1				3
通気金具	（本工事）	VA2-50								1										1								1			3
本館																															
和風便器	（本工事）	C755VU(S570BKS,TS750ZSGR38,TS670FZUS,TS571D,T82C30,T56H5R,TS116MD)		5	2	2										5	2	2													18
洋式便器	（本工事）	CS465 TV560CP		4	2											4	2														12
小便器	（本工事）	U50O			4												4														8
小便器	（本工事）	UFH500(TG60OPSX,T9RAY)			8												8														16
横水栓	（本工事）	T23BNR13								10		8	1	4									1	4					4			32
洗面器	（本工事）	L530 TEL24DPRA TLC11A		3	3											3	3														12
流し排水金物	（本工事）	KS507		3	3	1				1		2		1		3	3	1					1	1					1			21
床排水金物	（本工事）	T5A-50 D50		4	4	1										4	4	1													18
洋式便器	（本工事）	CS464M						1																							1
洋式便器	（本工事）	CS140(S670BU,TS751ZSN38,TS670F1U,TS171DJ,T82C38)		2	2																										4
小便器	（本工事）	UFH500(TG60OPSX,T9RAY)			2																										2
洗面器	（本工事）	L5DR		2	2			1																							5
床排水金物	（本工事）	T5A-50		1	1			1																							3
流し排水金物	（本工事）	T14AA-50K		2	2			1																							5
便所																															
和風便器	（本工事）	C755VU(S570BKS,TS750ZSGR38,TS670FZUS,TS571D,T82C30,T56H5R,TS116MD)		2	1																										3
小便器	（本工事）	UFH500(TG60OPSX,T9RAY)			2																										2
洗面器	（本工事）	L5DR							1																						1
床排水金物	（本工事）	T5A-50		1	1																										2
流し排水金物	（本工事）	T14AA-50K							1																						1

特記なき限り　全て撤去とする。

訂正	月　日			承認	作成年月日	PROJ.名称 旧交野市立第一中学校校舎解体工事	図面NO. 共M-01
				担当	製図	衛生機器リスト	縮尺 NS　(A1)

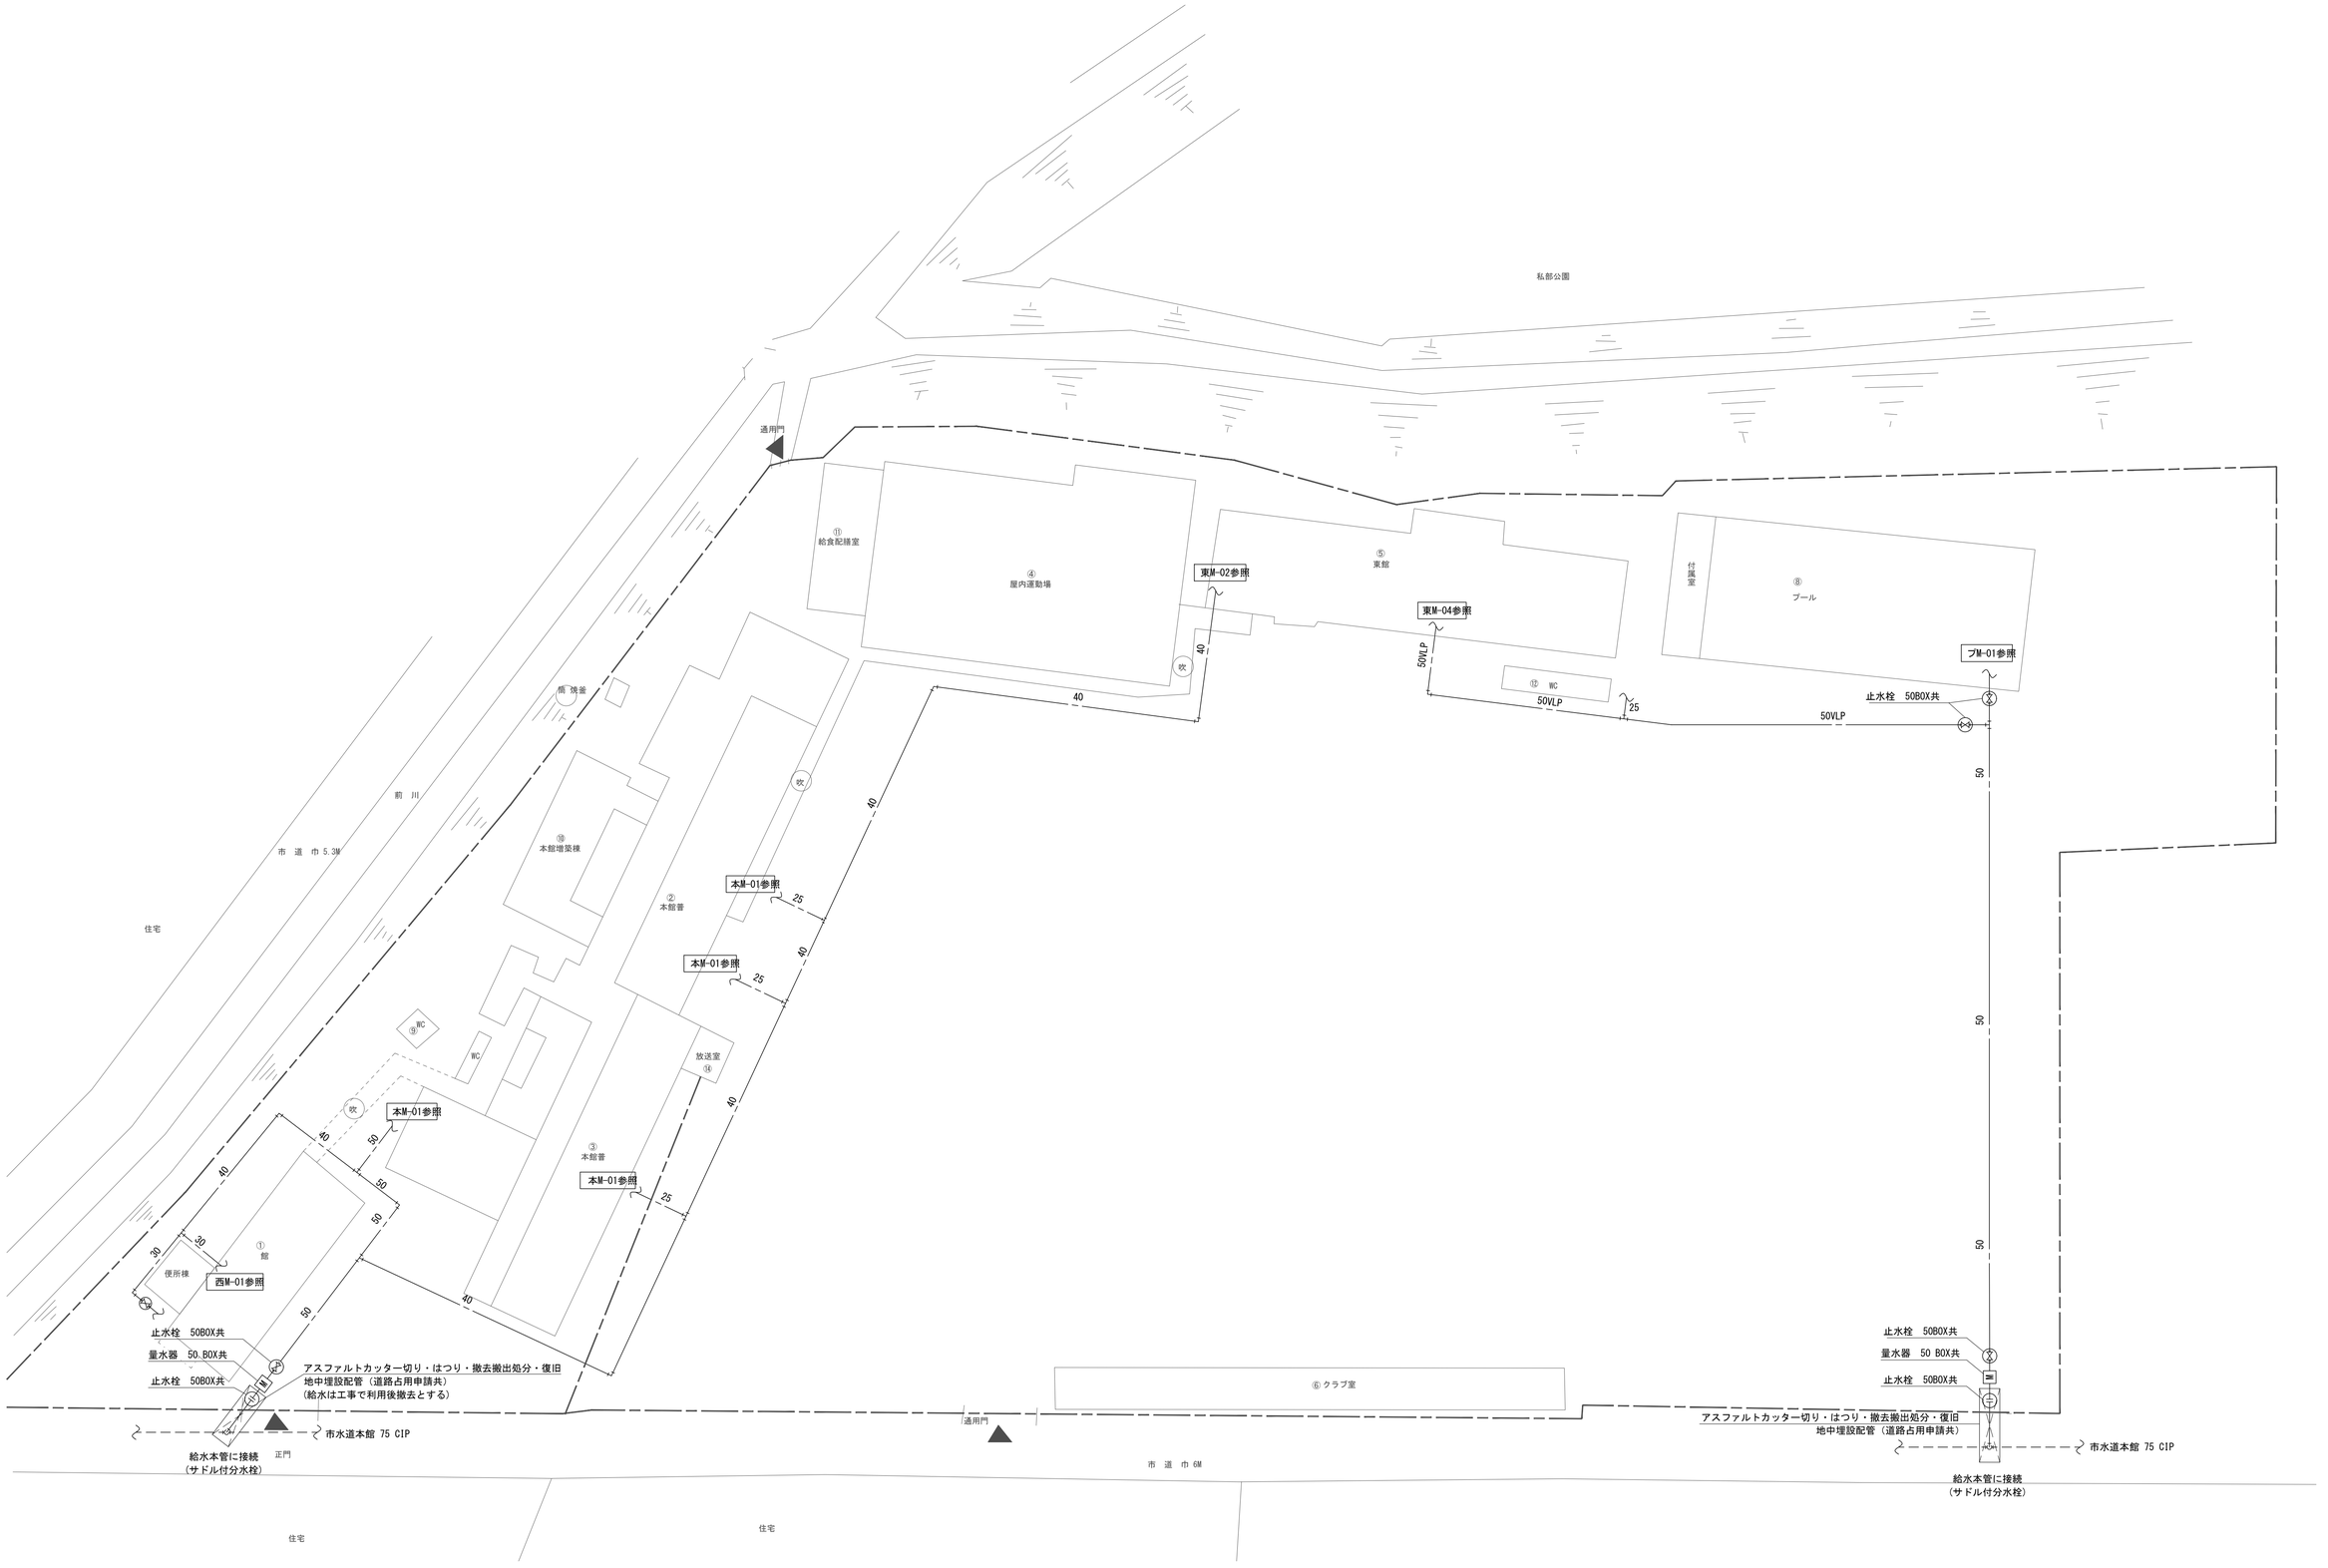

特記なき限り　全て撤去とする。

訂正	月　日		承認	作成年月日	PROJ.名称 旧交野市立第一中学校校舎解体工事	図面NO. 共M-02
			担当	製図	給水外構図	縮尺 1/300　(A1)

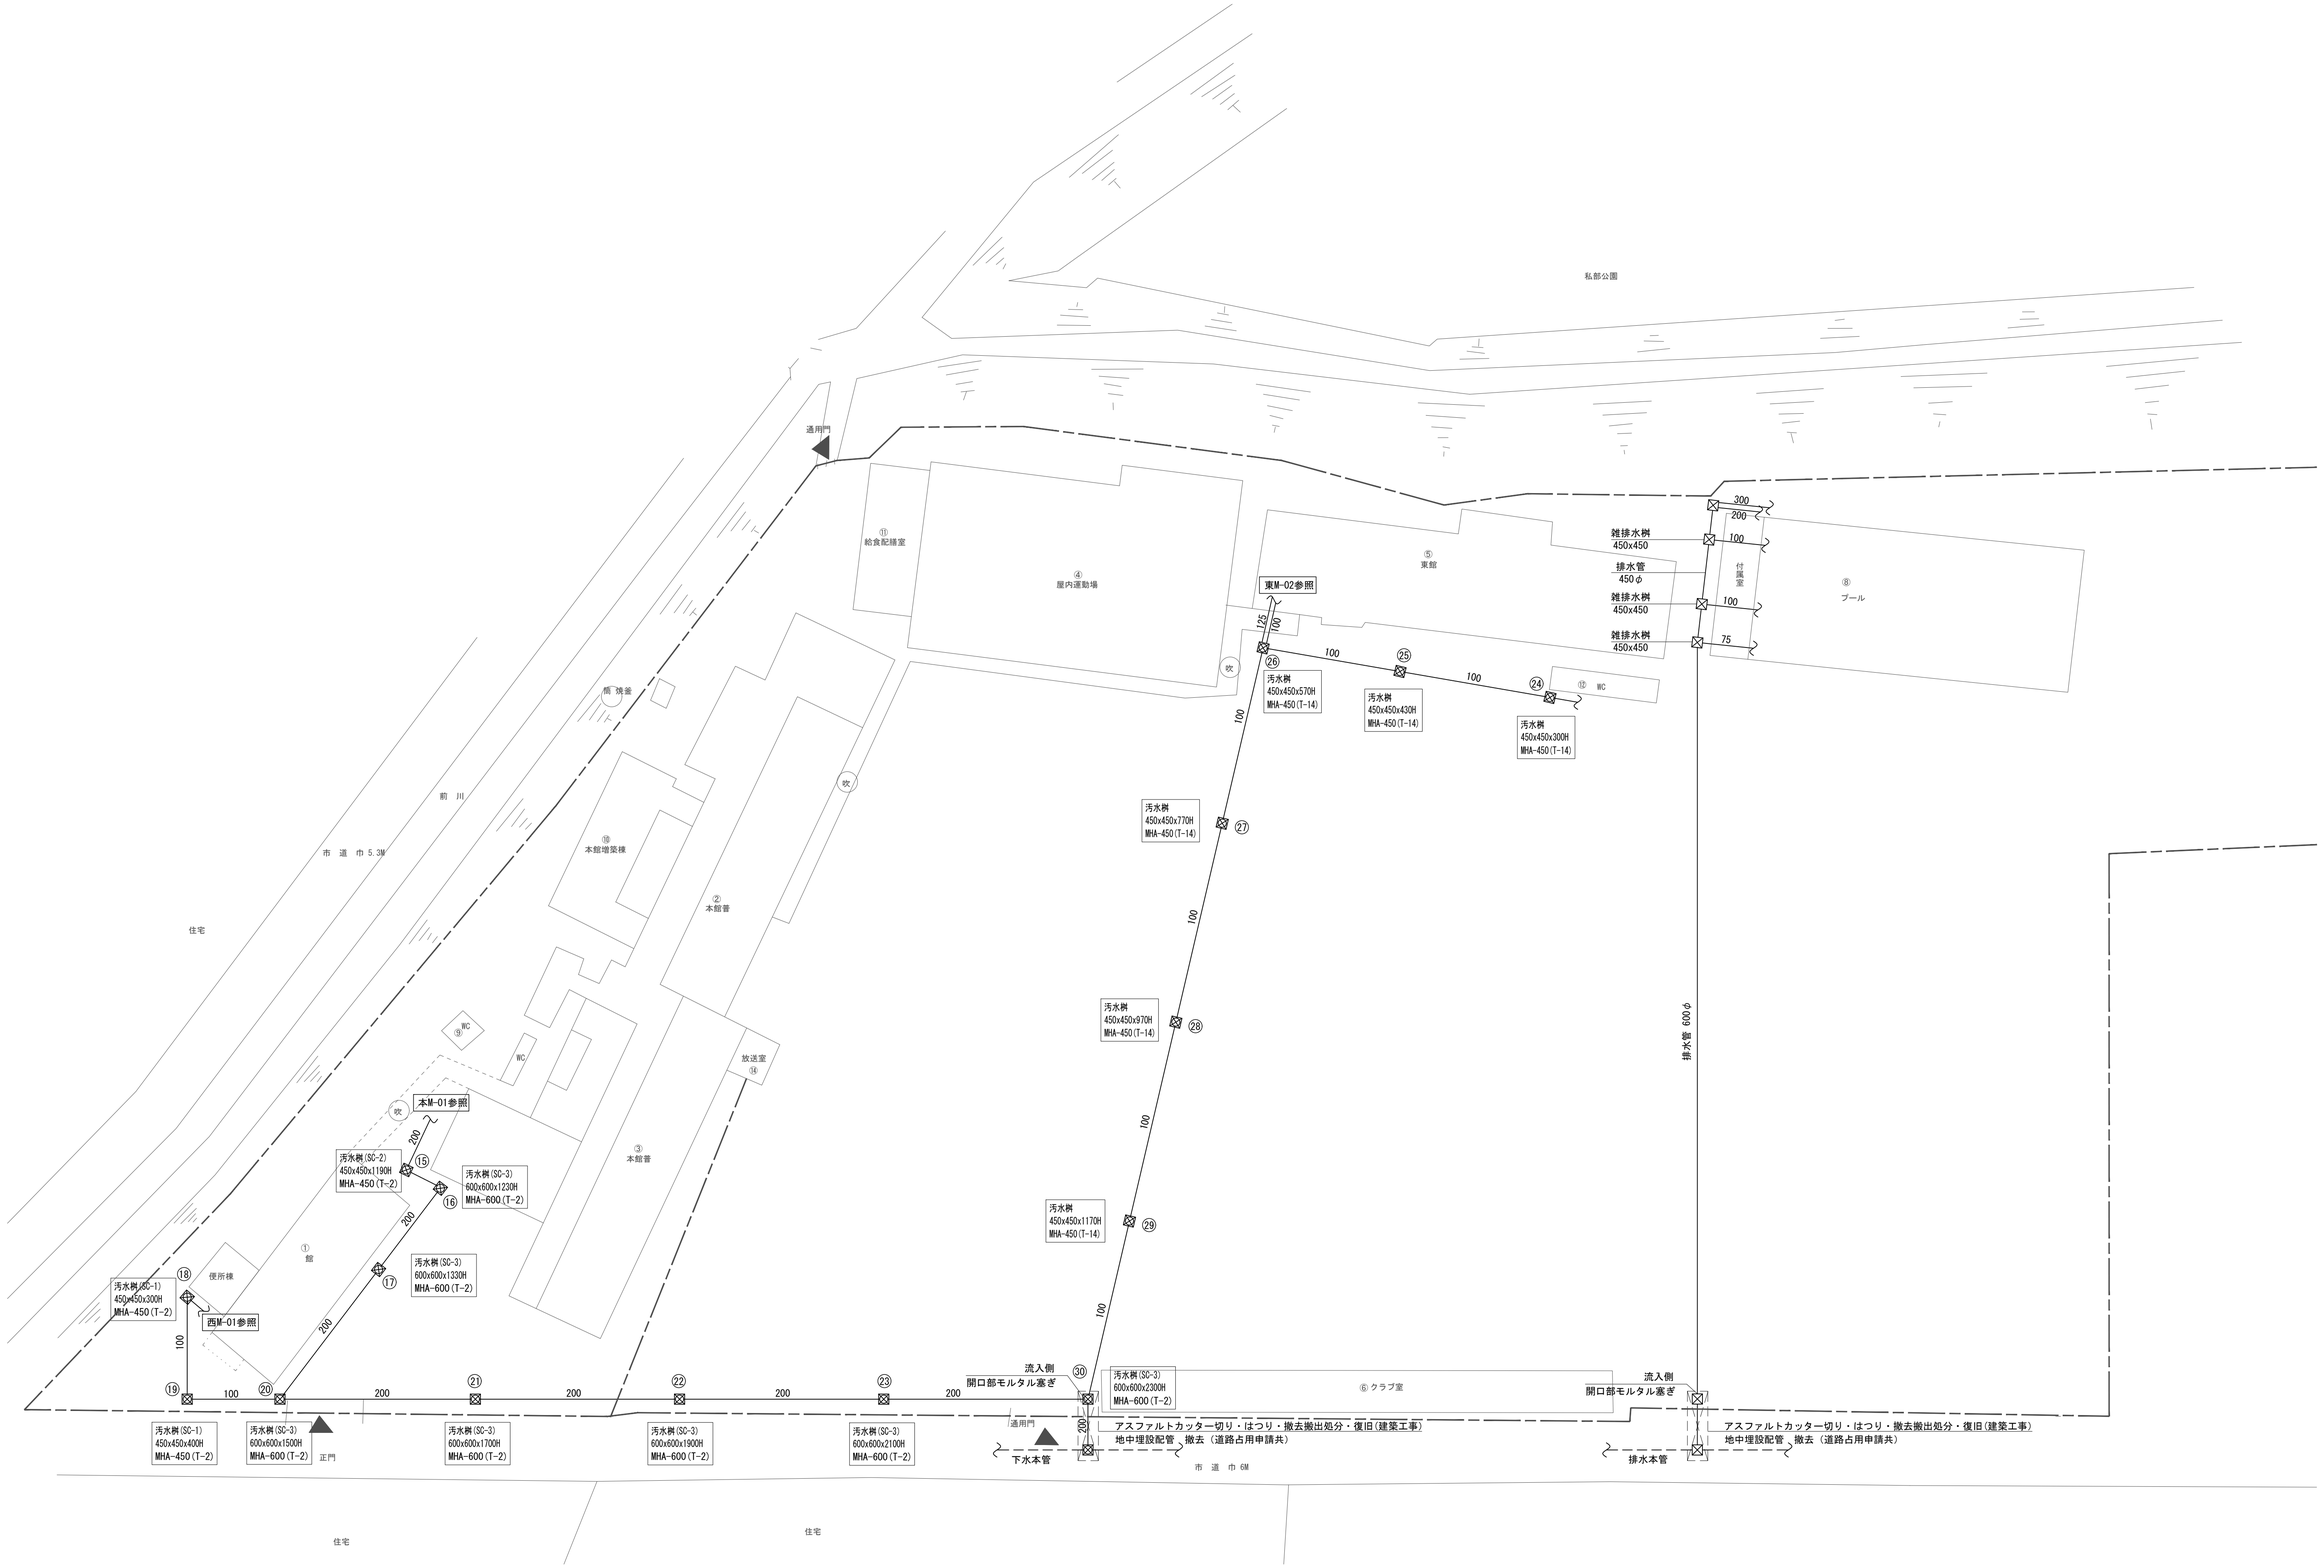

特記なき限り　全て撤去とする。

訂正	月	日		承認	作成年月日	PROJ.名称 旧交野市立第一中学校校舎解体工事	図面NO. 共M-03
				担当	製図	排水外構図	縮尺 1/500 (A1)

特記なき限り　全て撤去とする。

訂正	月　日		承認	作成年月日	PROJ.名称 旧交野市立第一中学校校舎解体工事	図面NO. 共M-04
			担当	製図	ガス外構図	縮尺 1/300 (A1)

空調機器リスト

記　号	品　名　／　型　式	能 力 冷房／暖房	室外直結	消費電力 冷房／暖房	配管 液管／ガス管	ドレン管	台　数	取 付 場 所	備　　考
GHP-1	GHP室外機	18.8 ｋｗ	3φ 200V	1.3 kw	φ19.05/31.75	VP25	1台	1F屋外	
	パナソニック　SGP-H85OM3GZD								
GHP-1-1	天井吊下形	14.0 ｋｗ	1φ 200V	0.1 kw	φ9.5/15.9	VP25	1台	1F3、1F4、2F8、2F9、3F10、3F11	
	パナソニック　SGP-TH140K1	16.0 ｋｗ							
GHP-2	GHP室外機	25.0 ｋｗ	3φ 200V	1.3 kw	φ19.05/31.75	VP25	1台	1F屋外	
	パナソニック　SGP-GX560M1G2D	28.0 ｋｗ							
GHP-2-1	天井吊下形	14.0 ｋｗ	1φ 200V	0.1 kw	φ9.5/15.9	VP25	1台	1F職員室	
	パナソニック　SGP-TH140K1	16.0 ｋｗ							
GHP-2-2	天井吊下形	11.2 ｋｗ	1φ 200V	0.08 kw	φ9.5/15.9	VP25	1台	1F事務室	
	パナソニック　SGP-TH112K1	12.5 ｋｗ							
GHP-2-3	天井吊下形	7.1 ｋｗ	1φ 200V	0.05 kw	φ9.5/15.9	VP25	1台	1F校長室、1F校務員室	
	パナソニック　SGP-TH71K1	8.0 ｋｗ							
GHP-3	GHP室外機	10.0 ｋｗ	3φ 200V	1.3 kw	φ19.05/31.75	VP25	1台	1F屋外	
	パナソニック　SGP-H45OM3GZD								
GHP-3-1	天井吊下形	14.0 ｋｗ	1φ 200V	0.1 kw	φ9.5/15.9	VP25	1台	2F2、2F3、2F4	
	パナソニック　SGP-TH140K1	16.0 ｋｗ							
GHP-4	GHP室外機	15.7 ｋｗ	3φ 200V	1.3 kw	φ19.05/31.75	VP25	1台	1F屋外	
	パナソニック　SGP-H71OM3GZD								
GHP-4-1	天井吊下形	14.0 ｋｗ	1φ 200V	0.1 kw	φ9.5/15.9	VP25	1台	3F2、3F3、3F4、3F5	
	パナソニック　SGP-TH140K1	16.0 ｋｗ							
GHP-5	GHP室外機	12.4 ｋｗ	3φ 200V	1.3 kw	φ19.05/31.75	VP25	1台	1F屋外	
	パナソニック　SGP-H56OM3GZD								
GHP-5-1	天井吊下形	14.0 ｋｗ	1φ 200V	0.1 kw	φ9.5/15.9	VP25	1台	2F5、2F6、2F7	
	パナソニック　SGP-TH140K1	16.0 ｋｗ							
GHP-6	GHP室外機	10.0 ｋｗ	3φ 200V	1.3 kw	φ19.05/31.75	VP25	1台	1F屋外	
	パナソニック　SGP-H45OM3GZD								
GHP-6-1	天井吊下形	14.0 ｋｗ	1φ 200V	0.1 kw	φ9.5/15.9	VP25	1台	3F6、3F7、3F8	
	パナソニック　SGP-TH140K1	16.0 ｋｗ							
GHP-7	GHP室外機	5.0 ｋｗ	3φ 200V	1.3 kw	φ19.05/31.75	VP25	1台	1F屋外	
	パナソニック　SGP-H224M3GZD								
GHP-7-1	天井吊下形	11.2 ｋｗ	1φ 200V	0.1 kw	φ9.5/15.9	VP25	1台	2F10	
	パナソニック　SGP-TH112K1	12.5 ｋｗ							
GHP-11	GHP室外機	6.2 ｋｗ	3φ 200V	1.3 kw	φ19.05/31.75	VP25	1台	1F屋外	
	パナソニック　U-GH280M6D								
GHP-11-1	天井吊下形	14.0 ｋｗ	1φ 200V	0.309 kw	φ9.5/15.9	VP25	1台	3F9	
	パナソニック　S-G140BS1	16.0 ｋｗ							
GHP-12	GHP室外機	3.1 ｋｗ	3φ 200V	1.3 kw	φ19.05/31.75	VP25	1台	1F屋外	
	パナソニック　U-GH140M3D								
GHP-12-1	天井吊下形	7.1 ｋｗ	1φ 200V	0.042 kw	φ9.5/15.9	VP25	1台	1F保健室	
	パナソニック　S-G71TS1	8.0 ｋｗ							

特記事項

特記なき限り　全て撤去とする。

訂正	月　日		承認	作成年月日	PROJ.名称 旧交野市立第一中学校校舎解体工事	図面NO. 共M-05
			担当	製図	空調設備機器リスト	縮尺 NS　(A1)

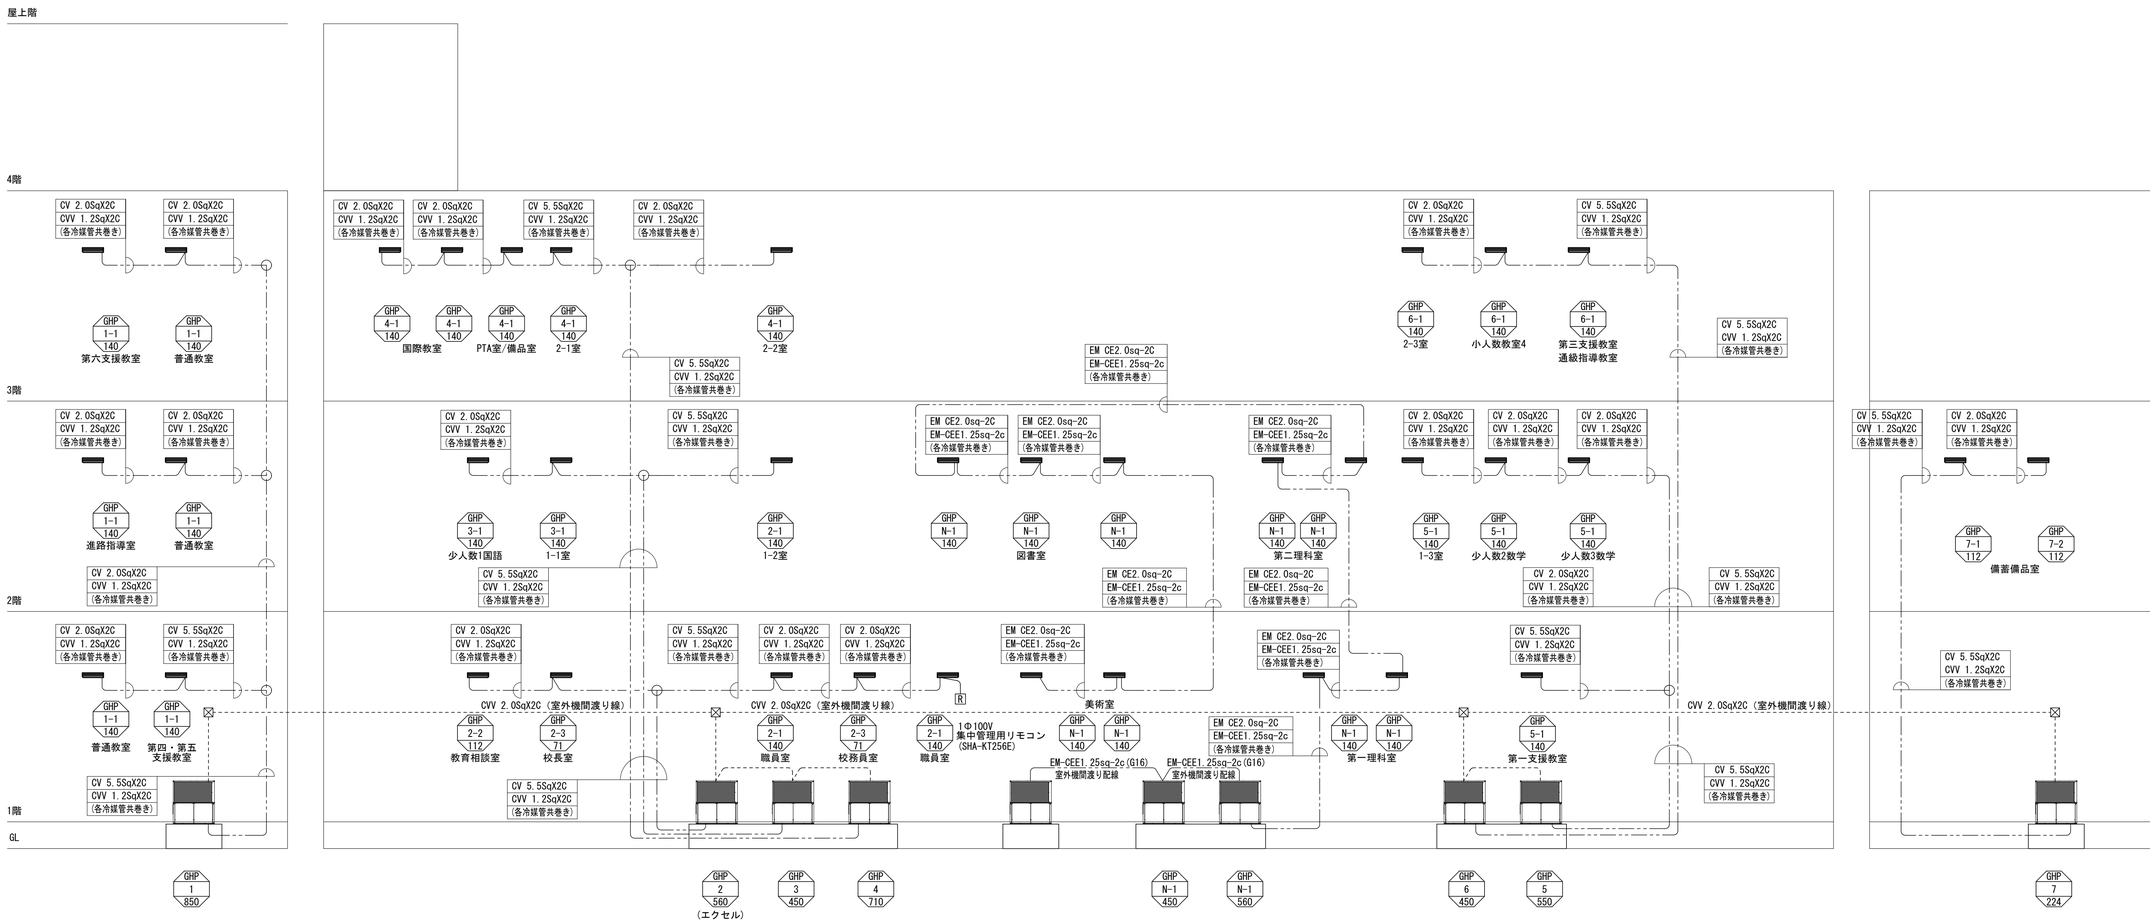

特記なき限り　全て撤去とする。

訂正	月　日		承認	作成年月日	PROJ.名称 旧交野市立第一中学校校舎解体工事	図面NO. 共M-06
			担当	製図	空調 制御設備 系統図	縮尺 － (A1)

冷房管リスト	
R-1	12.7Φ×9.5Φ
R-2	15.9Φ×9.5Φ
R-3	19.1Φ×9.5Φ
R-4	22.2Φ×9.5Φ
R-5	25.4Φ×12.7Φ
R-6	28.6Φ×12.7Φ
R-7	28.6Φ×15.9Φ
R-8	31.8Φ×19.1Φ
R-9	38.1Φ×22.2Φ

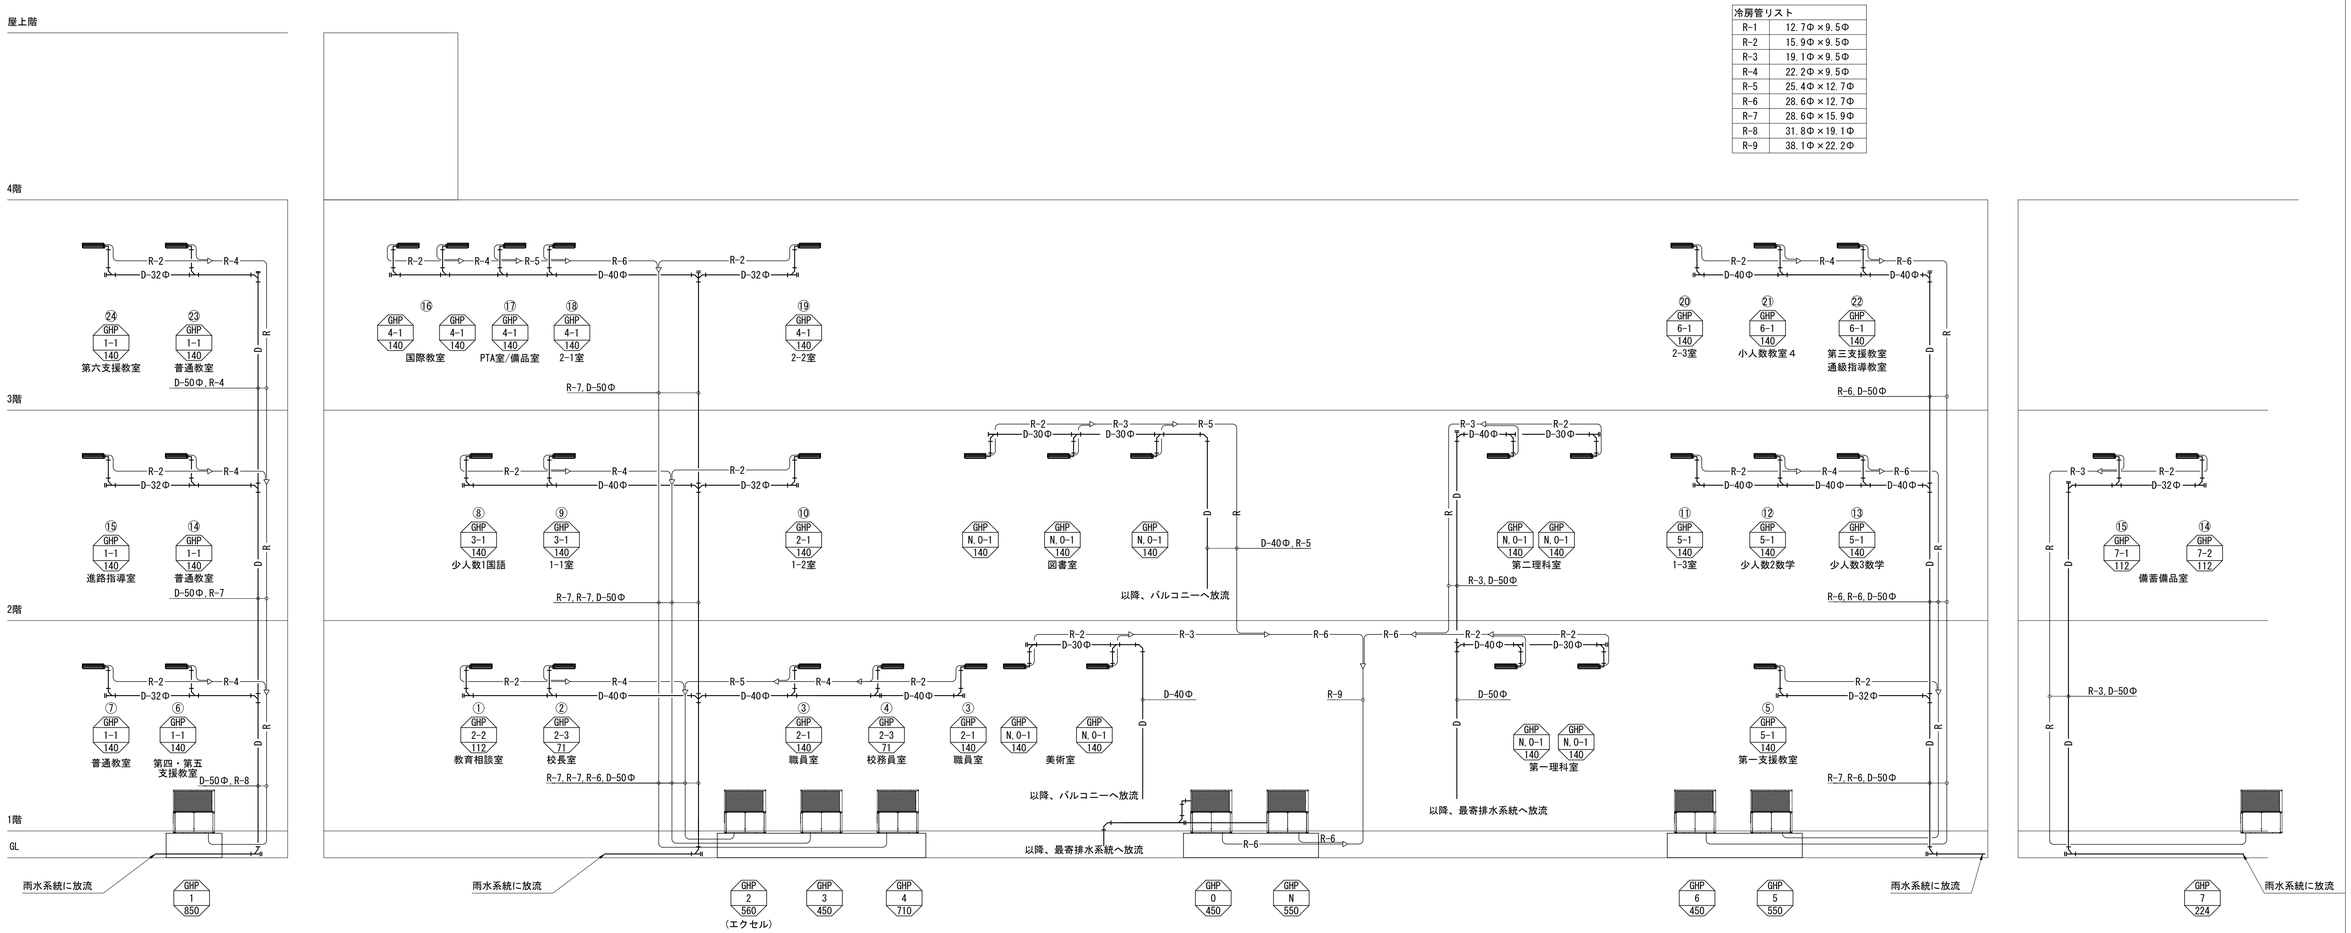

特記なき限り　全て撤去とする。

訂正	月	日		承認	作成年月日	PROJ. 名称	図面NO.
						旧交野市立第一中学校校舎解体工事	共M-07
				担当	製図	空調 配管設備 系統図	縮尺 － (A1)

外部仕上表

場　　所	現況仕上
屋上	塗膜防水 ルーフドレン
竪樋	VP75φ管竪樋 受金物共
外　壁	モルタル＋吹付タイル（軒裏共）アス 外巾木：モルタル＋2丁掛タイル
屋外階段	鉄製手摺: SOP塗り 段鼻：モルタル+タイル 段裏+ササラ部分：吹付タイル

内部仕上表

階	室　名	床	巾　木		腰壁・壁	天　井		備　考	
		下地・仕上	仕上	H	下地・仕上	下地・仕上	H		
共通	普通教室 第四・第五 支援教室 第六支援教室　進路指導室	木床組及びナフローリング(ア)15 PU塗	木 H=100 SOP 塗	100	腰壁:VP塗分 H=1800（柱型共） 壁:プラスターの上、EP塗（柱型共）	プラスターの上、EP塗	CH=3510		煙突：（外部） セメント円筒 アス （内部） 断熱材 アス
	廊下	モルタルの上、長尺塩ビシート貼　t=2.0 アス 流し台前：ノンスリップ長尺塩ビシート貼 t=2.0 豆砂利コンクリート押エ t=60（ワイヤメッシュ6φ100目入）の上、長尺塩ビシート貼	巾木H=100 VP塗	100	腰壁:LGS下地 合板t=12捨貼の上 GB-R t=9.5 EP塗 H=1550（柱型共） 壁:モルタルコテ押エ EP塗 壁:プラスターの上、EP塗（柱型共）	プラスターの上、EP塗	CH=3510		
共通	階段室	モルタルの上、長尺塩ビシート貼 アス 1階のみ　モルタル アス			腰壁:モルタルの上VP塗 H=1550 壁:プラスターの上、EP塗	プラスターの上、EP塗			踏板：（３階のみ） タイル(下地モルタル)アス 蹴込板：（３階のみ） 塗装材 アス
３階	倉庫	モルタル アス			壁:プラスターの上、EP塗	プラスターの上、EP塗			

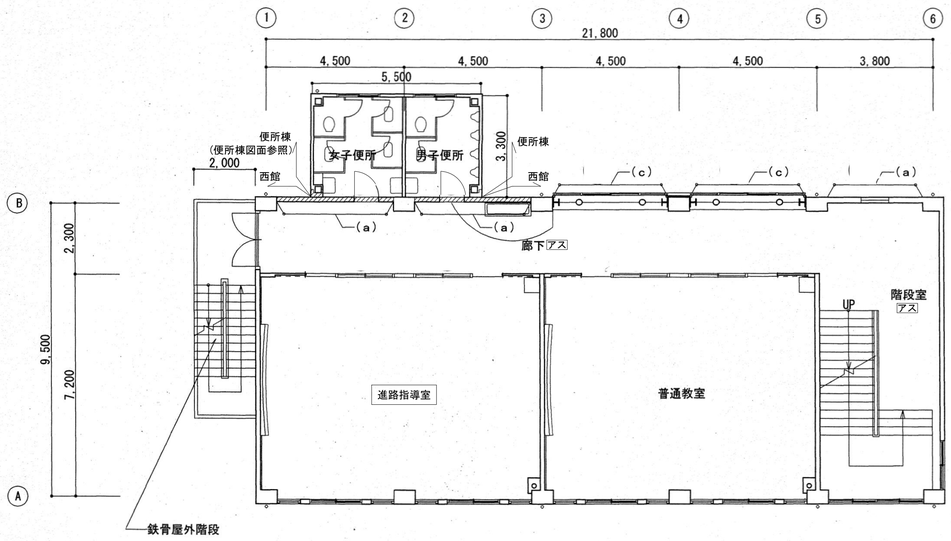

2階平面図　　1:100

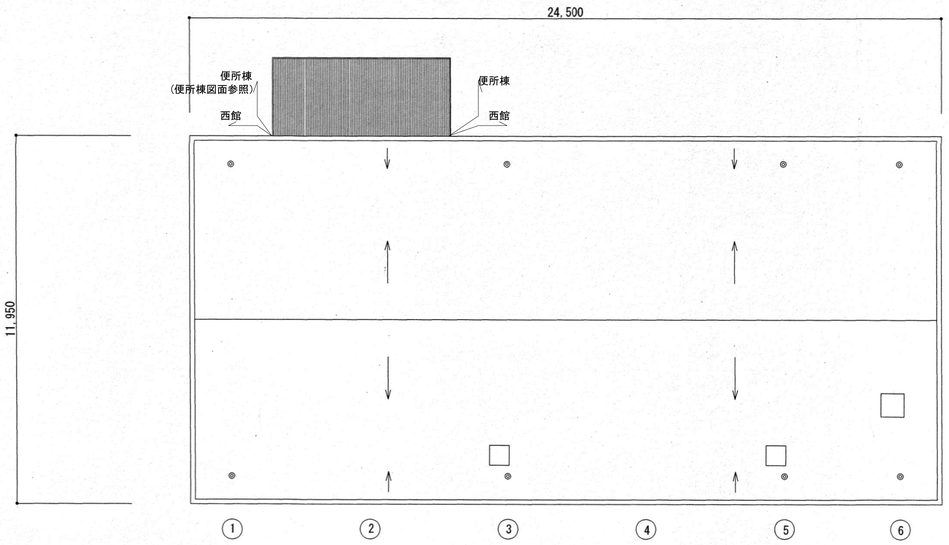

屋根伏図　　1:100

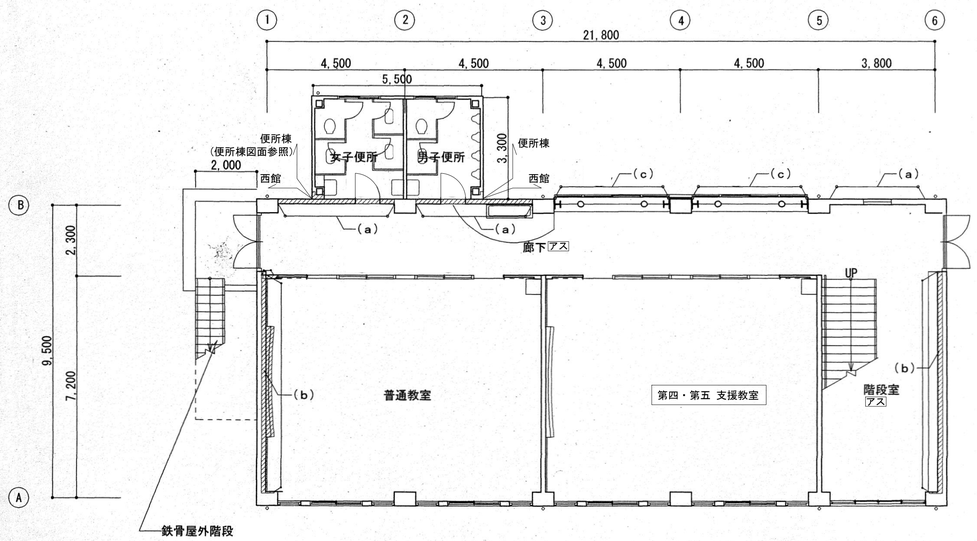

1階平面図　　1:100

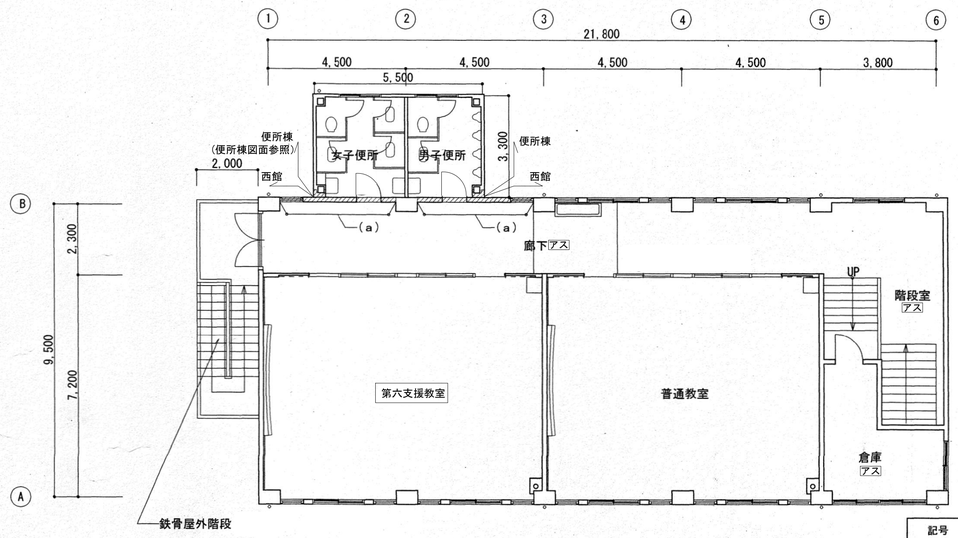

3階平面図　　1:100

記号	凡例
(a)	RC壁
(b)	RC壁打増
(c)	鉄骨ブレース

アスアスベスト含有建材(床仕上)を示す
特記なき限り　全て撤去とする。

訂正	月	日		承認	作成年月日	PROJ. 名称	図面NO.
						旧交野市立第一中学校校舎解体工事	西A-02
				担当	製図	西館 平面図	縮尺 1/100 (A1)

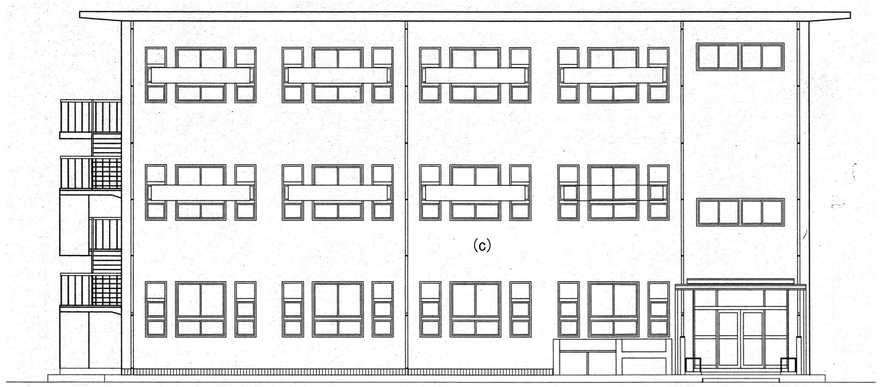

南立面図

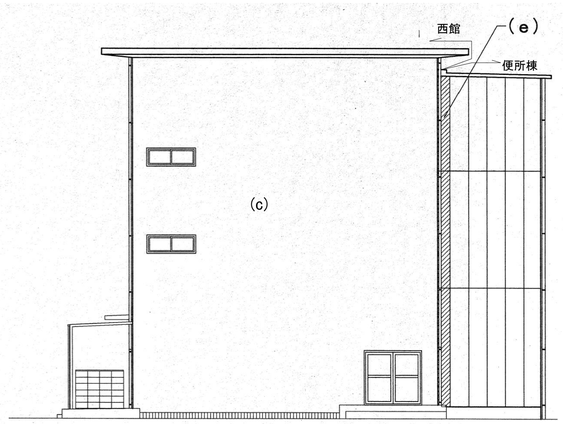

東立面図

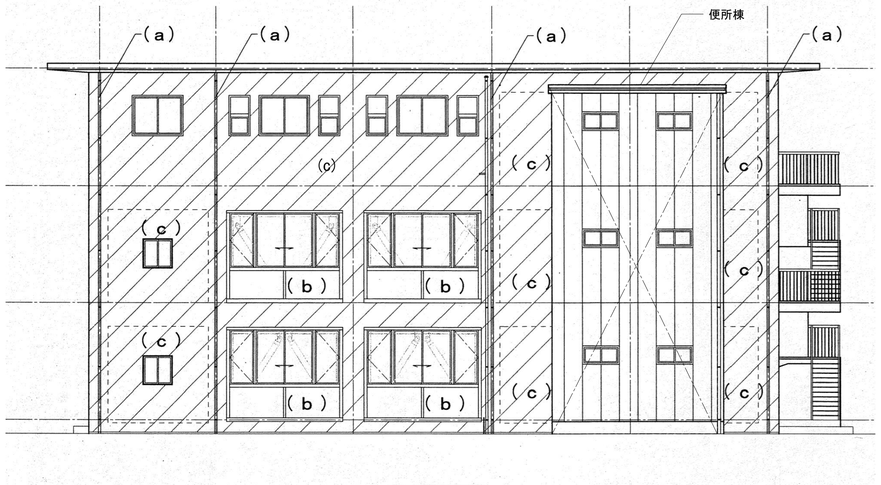

北立面図

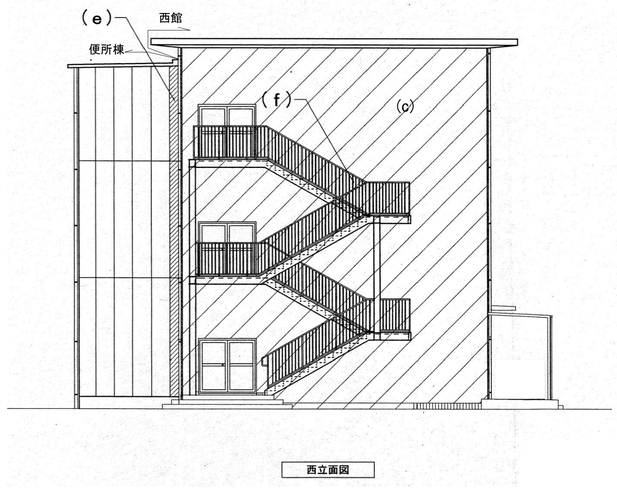

西立面図

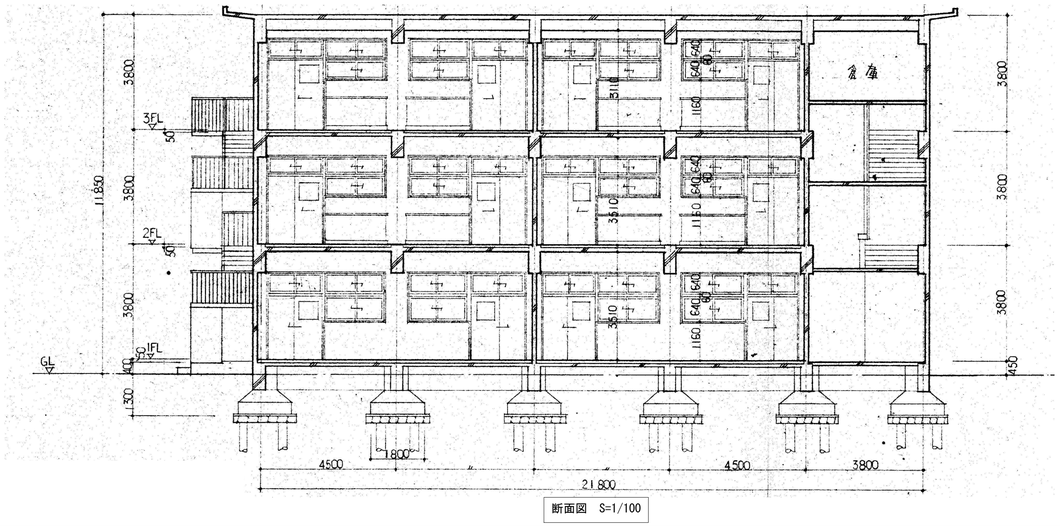

断面図　S=1/100

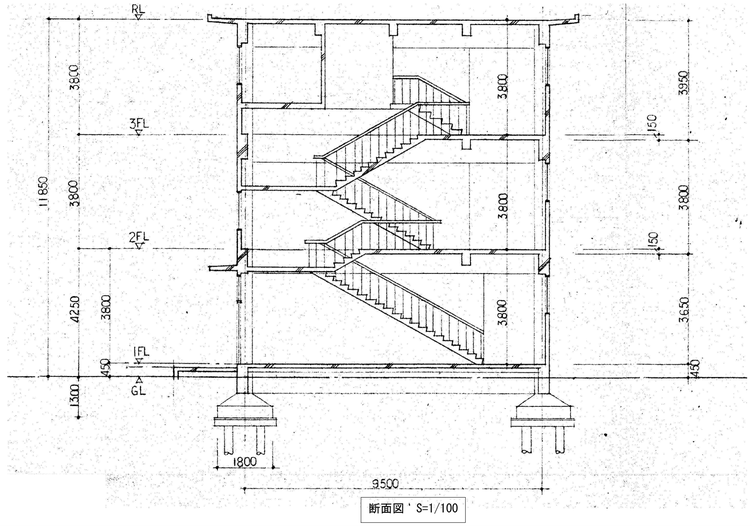

断面図　S=1/100

記号	凡例
(a)	竪樋面（GP100φ）：SOP塗
(b)	鉄骨ブレース
(c)	RC壁：モルタル＋吹付タイル（軒裏共）アス
(d)	構造スリット
(e)	外壁ALC　の上　複層塗材E　吹付（便所棟）
(f)	屋外鉄骨階段　錆止の上SOP塗

アス アスベスト含有建材を示す
特記なき限り　全て撤去とする。

訂正	月	日		承認	作成年月日	PROJ. 名称		図面NO.
						旧交野市立第一中学校校舎解体工事		西A-03
				担当	製図	西館 立面図・断面図	縮尺 1/100 (A1)	

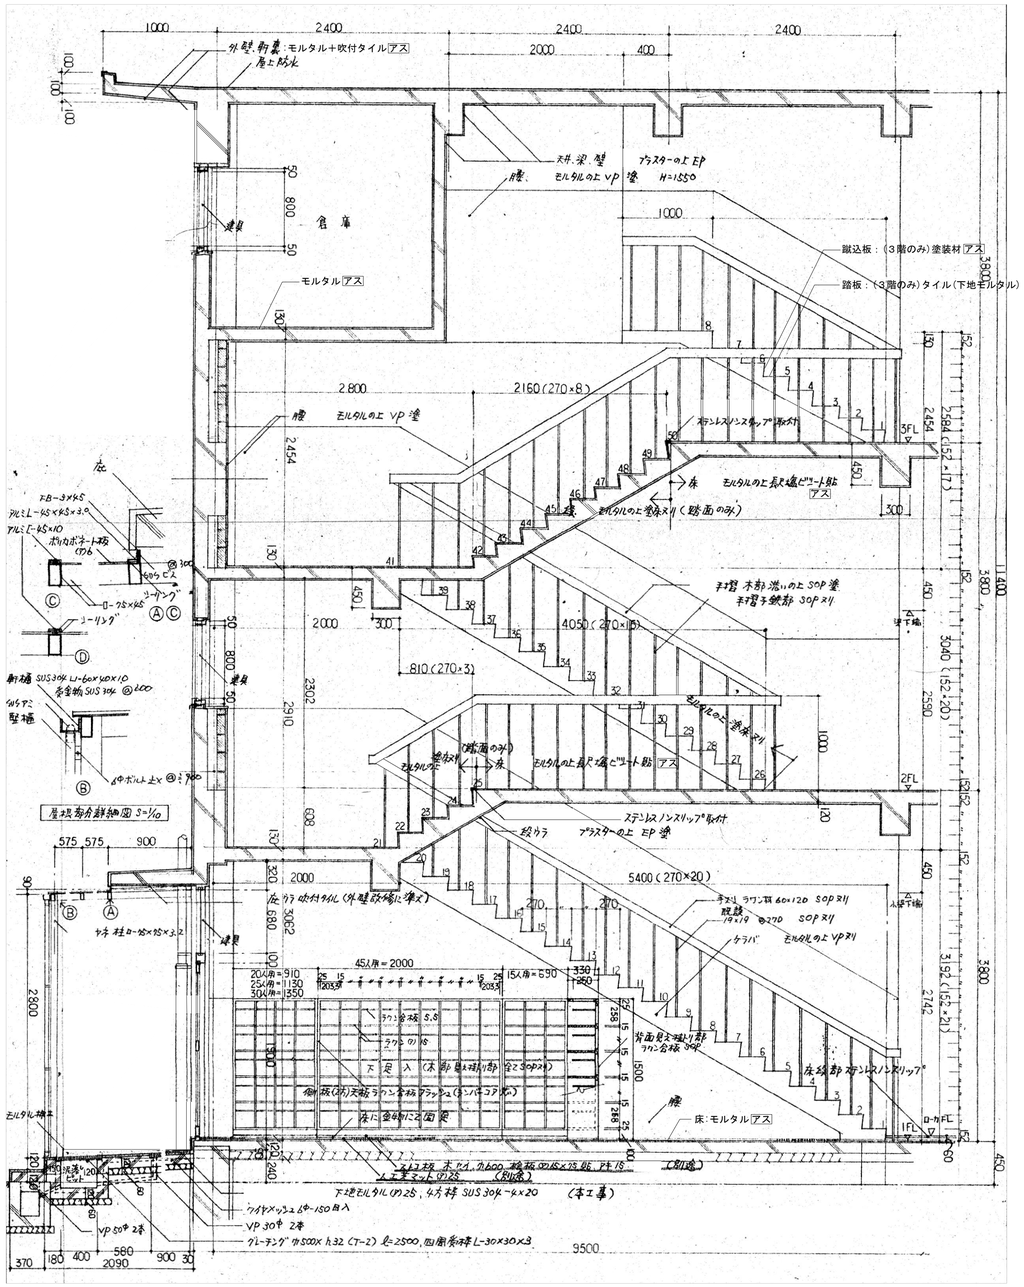

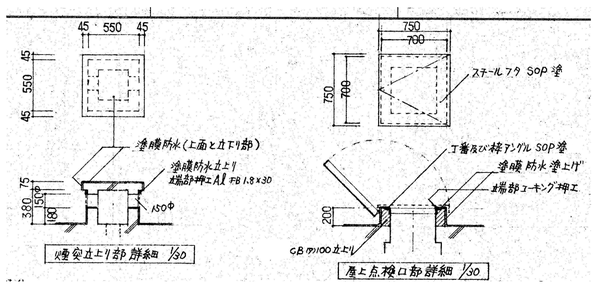

記号	凡例	記号	凡例
		(g)	腰壁：LGS下地 合板 t 12捨貼の上 GB-R t9.5 EP塗
(a)	壁：モルタルコテ押さえの上 複層塗材E吹付	(h)	階段手摺子：口—19×19 @270 SOP塗
(b)	壁：モルタルコテ押さえの上 EP塗	(i)	木製手摺：60×120 SOP塗
(c)	床： ビニル床シート 貼り替 アス		
(d)	床：モルタルコテ押さえ t=60(ワイヤメッシュ6Φ100目)の上 ビニル床シート貼		
(e)	木製面台 t=30 SOP塗		
(f)	天井：GB-D t=9.5		

アス アスベスト含有建材を示す
特記なき限り 全て撤去とする。

訂正	月	日		承認	作成年月日	PROJ. 名称		図面NO.
						旧交野市立第一中学校校舎解体工事		西A-04
				担当	製図	西館 矩計図	縮尺 1/30 (A1)	

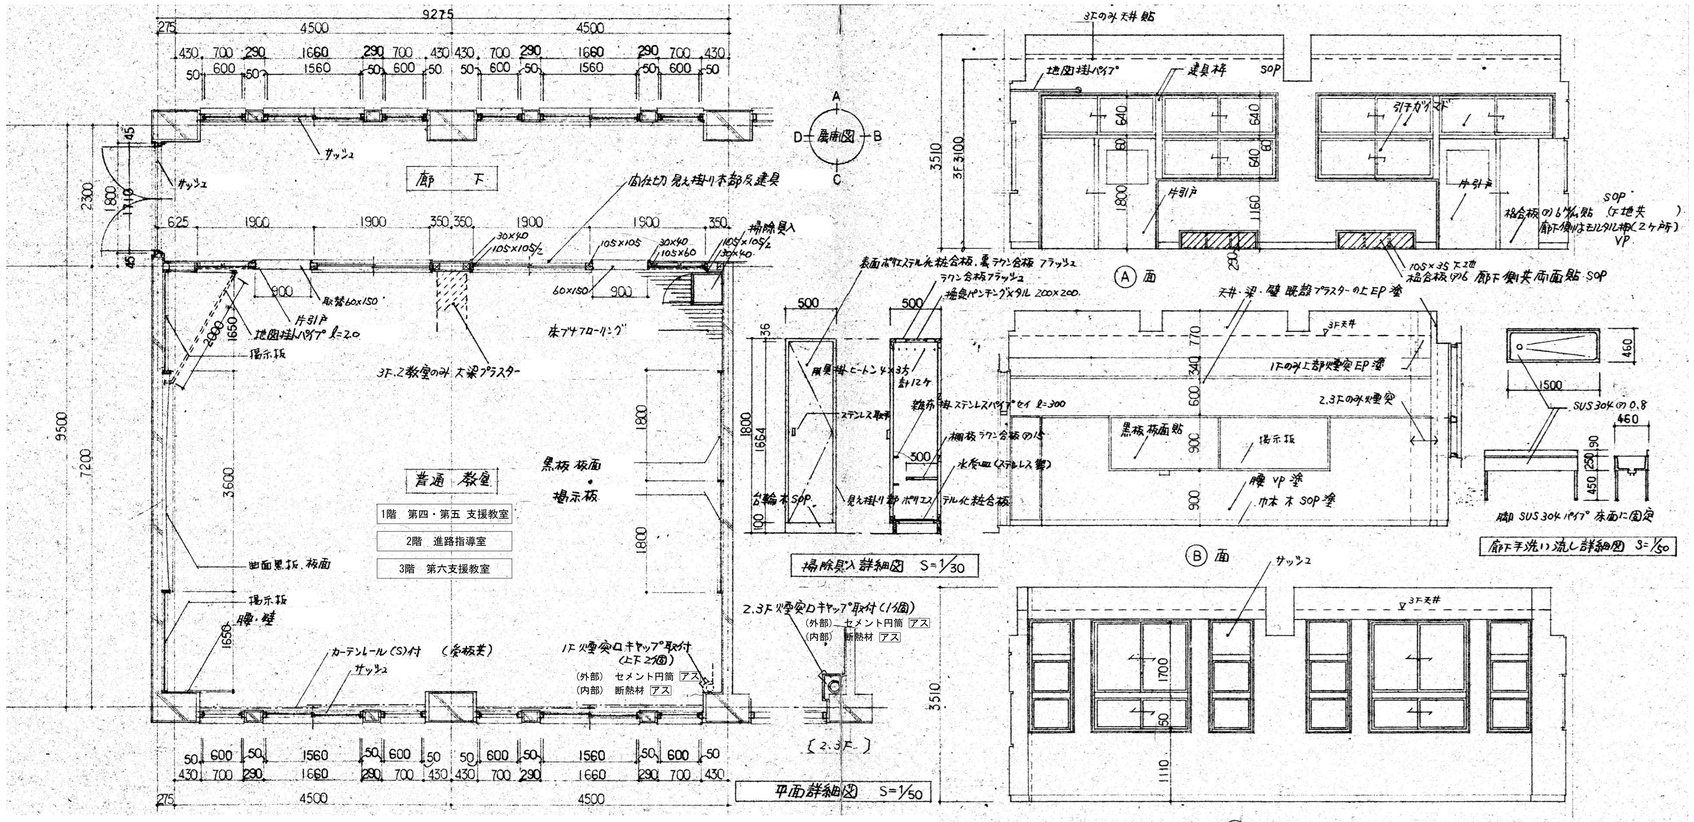

普通教室及び廊下改修リスト

床 (教室)	木体組及びフローリングのIS.PU		
(廊下)	モルタルの上長尺塩ビシート貼(手洗い流し前のみ ノンスリップシート貼	掃出窓	袖合板 t6 両面貼 SOP
	1F廊下のみ亜鉛刷コンクリート押え t60 (ワイヤメッシュ φ4 100目入) の上		
	長尺塩ビシート貼	外部サッシュ	アルミサッシュ
巾木 (教室)	木巾木 H=100 SOP塗 面木打	袖壁	袖合板 t6 ﾌｯ素貼(教室), モルタル下地工 VP(廊下) 下地共
(廊下)	モルタルの上 VP塗分 H=100	木部 (共通)	全て SOP塗
腰 (共通)	モルタルの上 VP塗 教室H=1800, 廊下H=1550 (柱型共)	カーテンレール(S)	受板 15×75・アルミモケカーテンレール (S)
壁 (〃)	プラスターの上 EP塗 (柱型共)	消火器ロキャップ	鉄板製 SOPヌリ 計8個
天井・梁形(〃)	仝上 (1,2F)	室名札	プラスチックセイ, アルミプヲ 240×80×T5 既成品 (正面型)
曲面黒板	板面貼 (スチール塗板)、 木製枠SOP塗	廊下流し前腰壁	モルタル砂すりの上陶器100角タイル貼, H1200×高840 周囲リーミング
背面黒板	仝上	〃 取替	
掲示板	板面 (下地材共)、 木製枠SOP塗		ステンレスセイ流し(巾1500×奥460×高700)
地図掛パイプ	ステンレスパイプ 34φ, l=2000 Sかん3個付	廊下側仕切	見え掛り木部及び建具 仝て SOPヌリ (枠周囲のモルタル
掃除具入	木製 500×500×1900		プラスター)
天井(3F教室)	袖下地, 断熱ボードの打+化粧プラスターボードの?		

アスアスベスト含有建材を示す
特記なき限り 全て撤去とする。

訂正	月 日		承認	作成年月日	PROJ. 名称	図面NO.
			担当	製図	旧交野市立第一中学校校舎解体工事 西館 各室詳細図	縮尺 1/50 (A1)
						西A-05

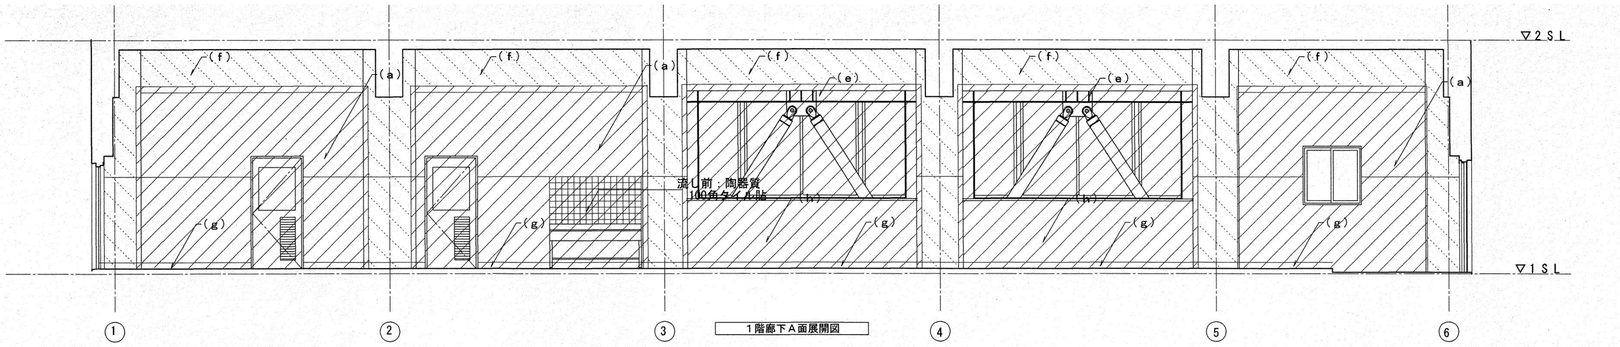

１階廊下Ａ面展開図

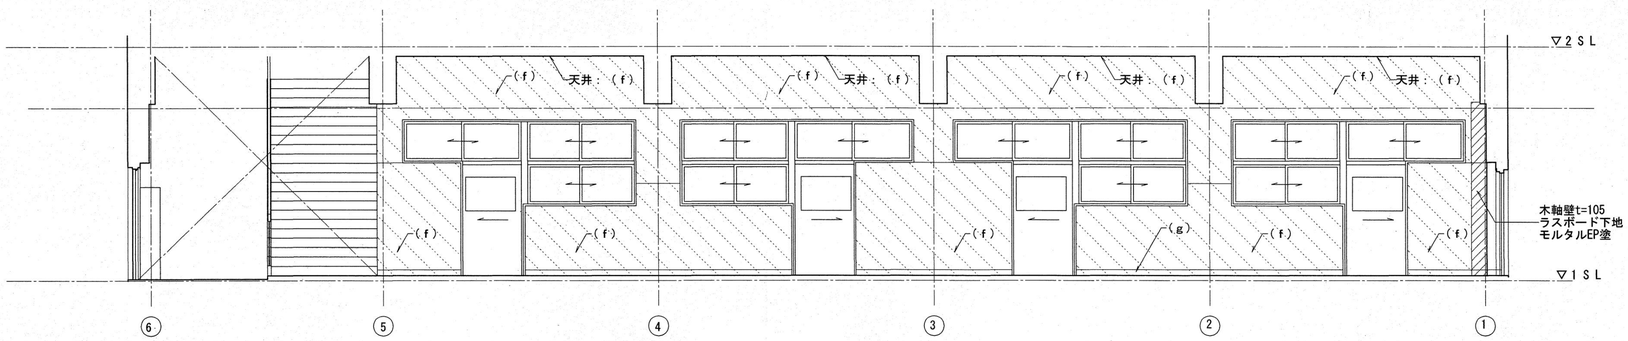

１階廊下Ｃ面展開図

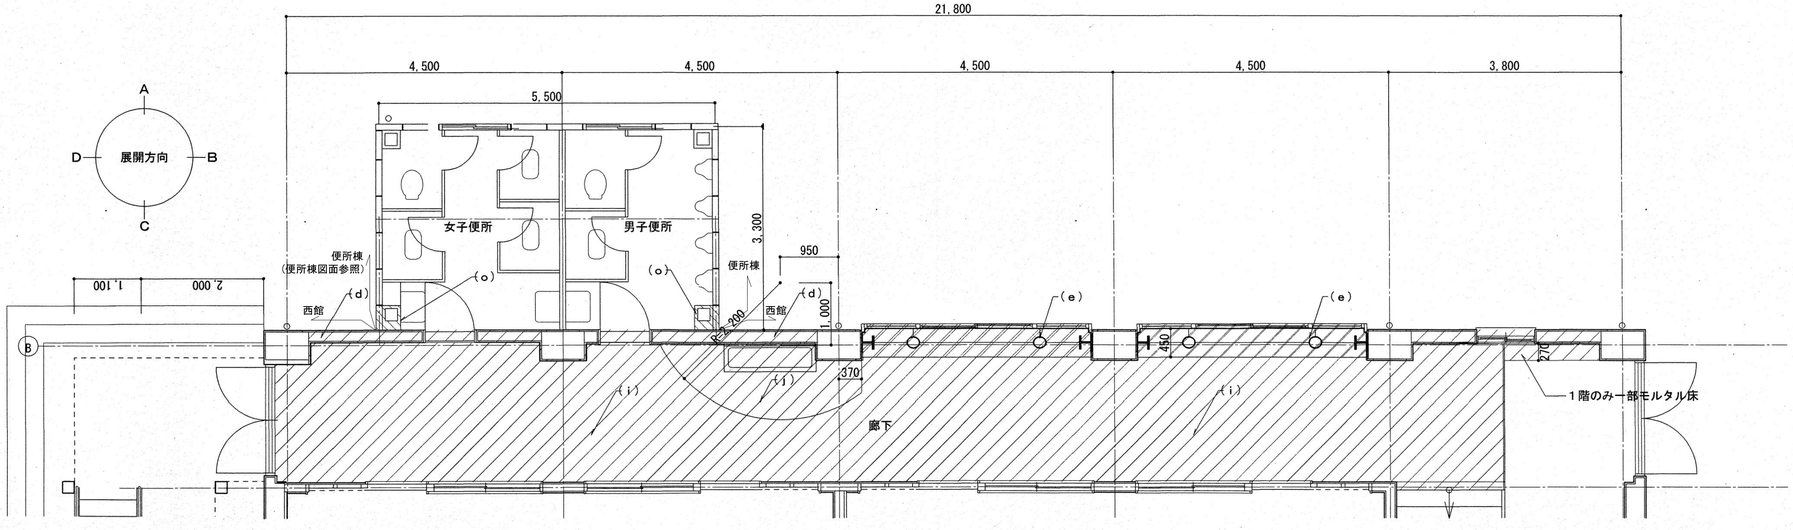

１階平面詳細図

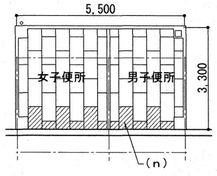

便所天井伏図　１：１００

アスアスベスト含有建材を示す
特記なき限り　全て撤去とする。

記号	凡例	記号	凡例
		(g)	ＶＰ塗巾木Ｈ＝１００
		(h)	腰壁：ＬＧＳ下地　合板ｔ１２捨貼の上 ＧＢ－Ｒ　ｔ９．５　ＥＰ塗
(a)	壁：モルタルコテ押エ　ＥＰ塗	(i)	床：ビニル床シート貼　ｔ＝２．０ アス
(b)	壁：モルタルコテ押さえの上　複層塗材Ｅ吹付	(j)	床：ノンスリップビニル床シート貼　ｔ＝２．０
(c)	ＲＣ壁　打増補強	(k)	流し（ステンレス製）Ｗ１５００×Ｄ４６０×Ｈ７２０ 仮
(d)	ＲＣ壁	(m)	木製面台：ｔ＝３０　ＳＯＰ塗
(e)	鉄骨ブレス	(n)	天井：ＧＢ－Ｄ　　（ＬＧＳ下地共）
(f)	壁　天井　梁型：　　ＥＰ塗	(o)	便所内壁：ラスモルタルコテ押さえの上 複層塗材Ｅ吹付

訂正	月　日		承認	作成年月日	PROJ. 名称 旧交野市立第一中学校校舎解体工事	図面NO. 西A-06
			担当	製図	西館 1階廊下詳細図	縮尺 1/50 (A1)

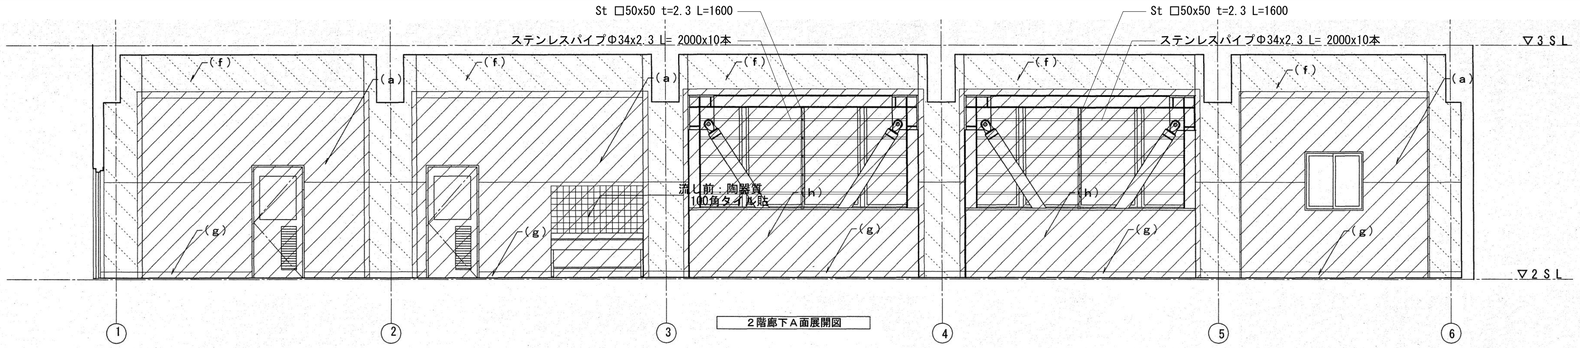

2階廊下A面展開図

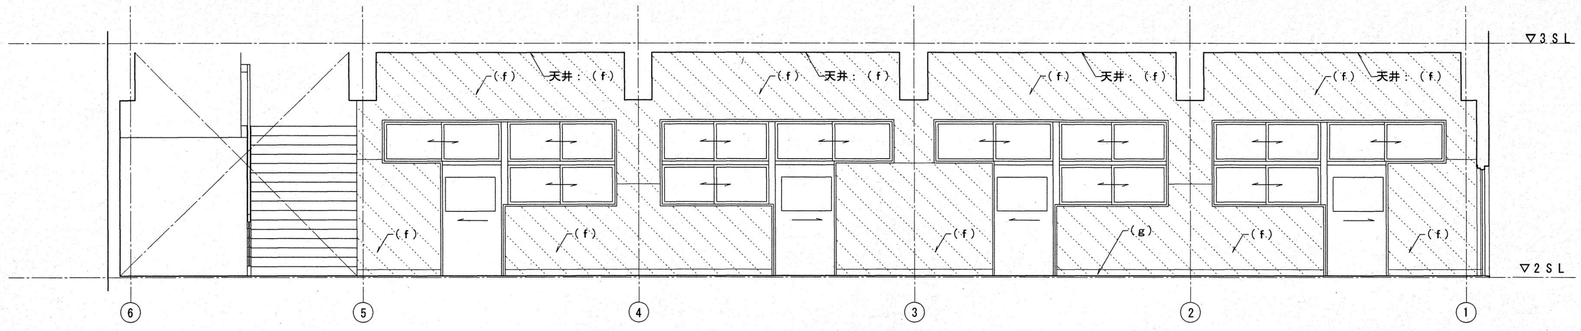

2階廊下C面展開図

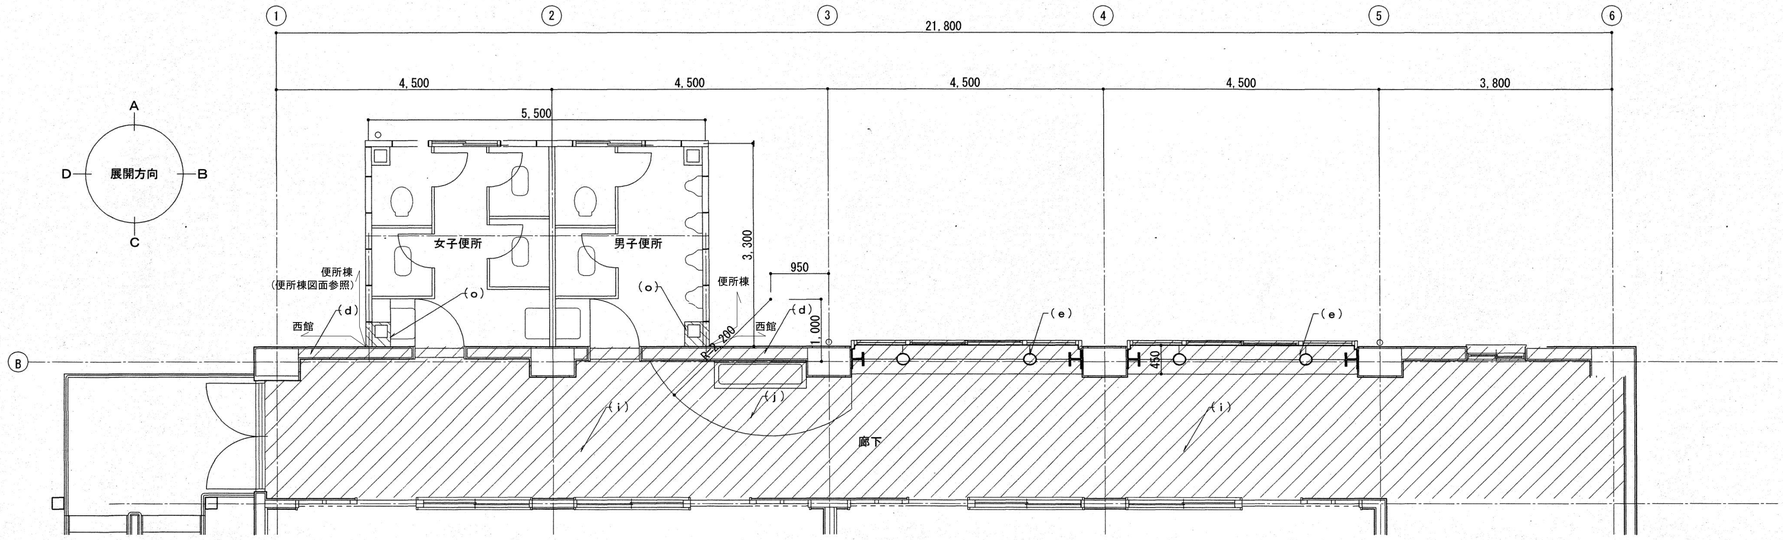

2階平面詳細図

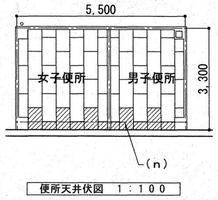

便所天井伏図 1：100

アスアスベスト含有建材を示す

特記なき限り 全て撤去とする。

記号	凡例	記号	凡例
		(g)	ＶＰ塗巾木Ｈ＝１００
		(h)	腰壁：ＬＧＳ下地 合板ｔ１２捨貼の上 ＧＢ－Ｒ ｔ９．５ ＥＰ塗
(a)	壁：モルタルコテ押エ ＥＰ塗	(i)	床：ビニル床シート貼 ｔ＝２．０アス
(b)	壁：モルタルコテ押さえの上 複層塗材Ｅ吹付	(j)	床：ノンスリップビニル床シート貼 ｔ＝２．０
(c)	ＲＣ壁 打増補強	(k)	流し（ステンレス製）Ｗ１５００×Ｄ４６０×Ｈ７２０ 仮
(d)	ＲＣ壁	(m)	木製面台：ｔ＝３０ ＳＯＰ塗
(e)	鉄骨ブレス	(n)	天井：ＧＢ－Ｄ 新設（ＬＧＳ下地共）
(f)	壁 天井 梁型： ＥＰ塗	(o)	便所内壁：ラスモルタルコテ押さえの上 複層塗材Ｅ吹付

訂正	月 日		承認	作成年月日	PROJ.名称 旧交野市立第一中学校校舎解体工事	図面NO. 西A-07
			担当	製図	西館 2階廊下詳細図	縮尺 1/50 (A1)

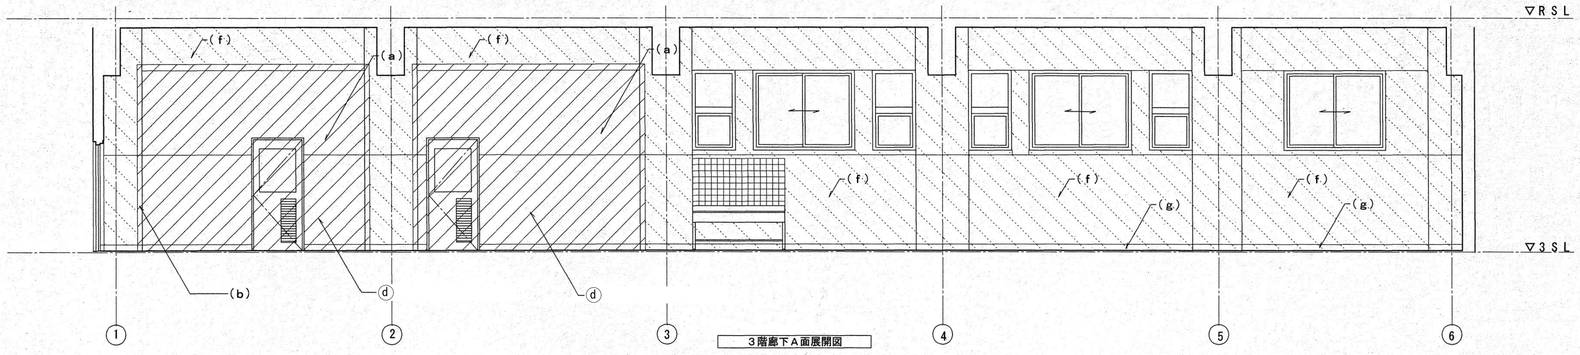

3階廊下A面展開図

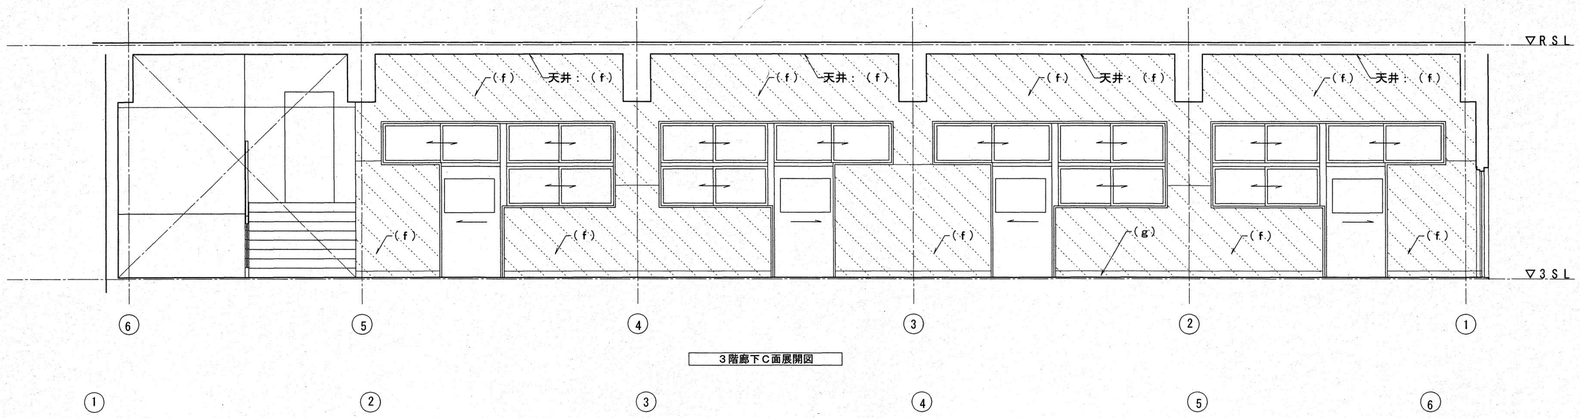

3階廊下C面展開図

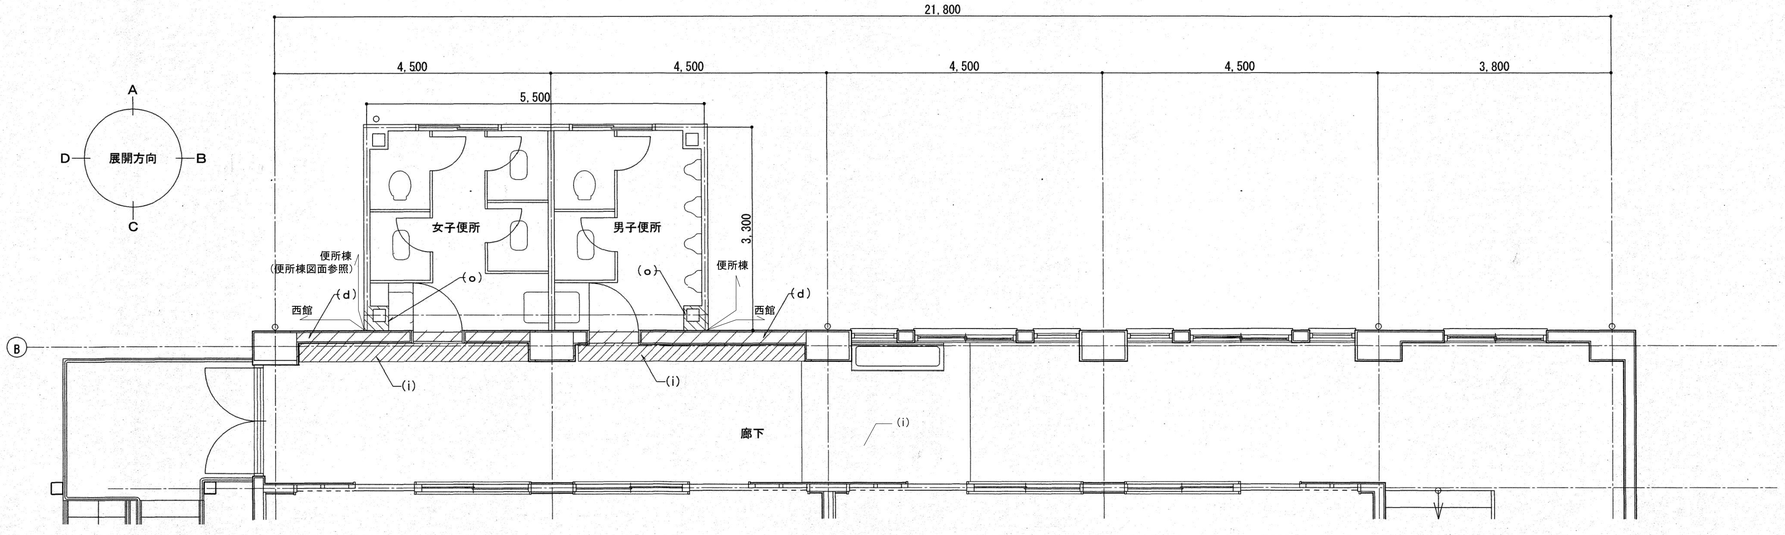

3階平面詳細図

[ア]アスベスト含有建材を示す
特記なき限り　全て撤去とする。

記号	凡例	記号	凡例
		(g)	VP塗巾木H=100
		(h)	腰壁：LGS下地　合板t12捨貼の上 GB-R　t9.5　EP塗
(a)	壁：モルタルコテ押エ　EP塗	(i)	床：ビニル床シート貼　t=2.0[ア]
(b)	壁：モルタルコテ押さえの上　複層塗材E吹付	(j)	床：ノンスリップビニル床シート貼　t=2.0
(c)	RC壁　打増補強	(k)	流し（ステンレス製）W1500×D460×H720 仮
(d)	RC壁	(m)	木製面台：t=30　SOP塗
(e)	鉄骨ブレス	(n)	天井：GB-D　（LGS下地共）
(f)	壁　天井　梁型：　EP塗	(o)	便所内壁：ラスモルタルコテ押さえの上 複層塗材E吹付復旧

訂正	月　日		承認	作成年月日	PROJ.名称 旧交野市立第一中学校校舎解体工事	図面NO. 西A-08
			担当	製図	西館 3階廊下詳細図	縮尺 1/50　(A1)

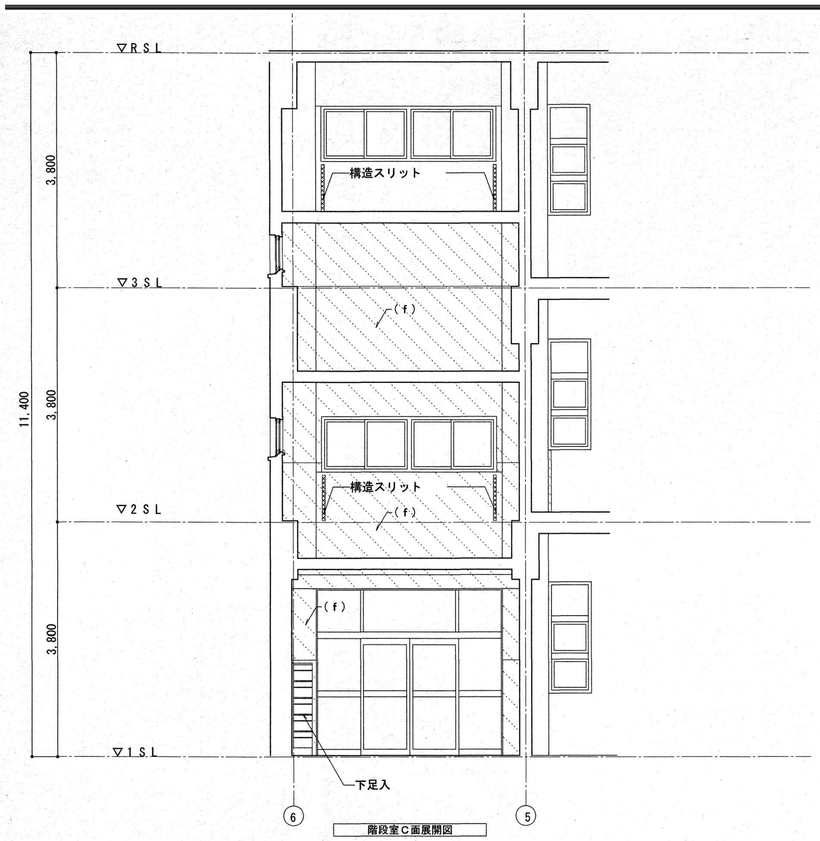

階段室C面展開図

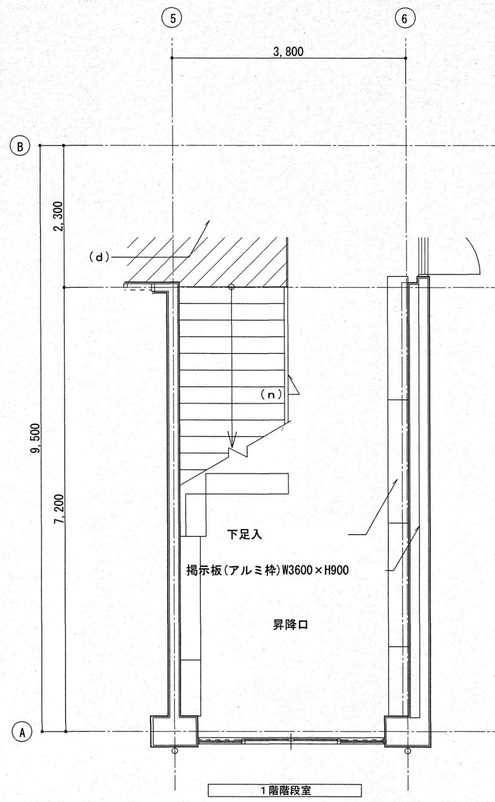

1階階段室

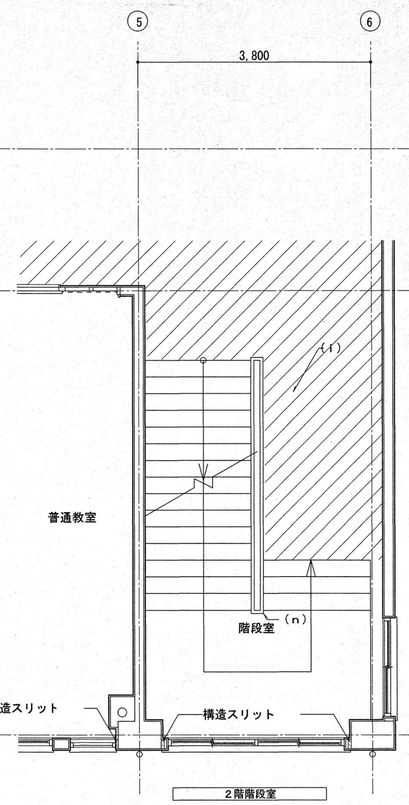

2階階段室

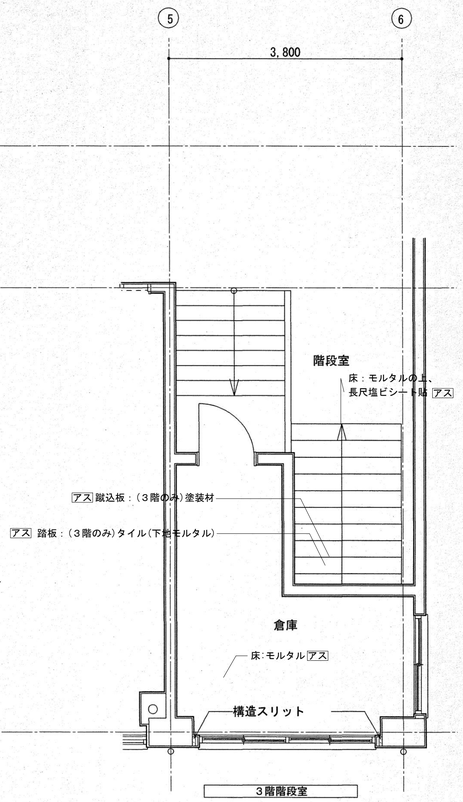

3階階段室

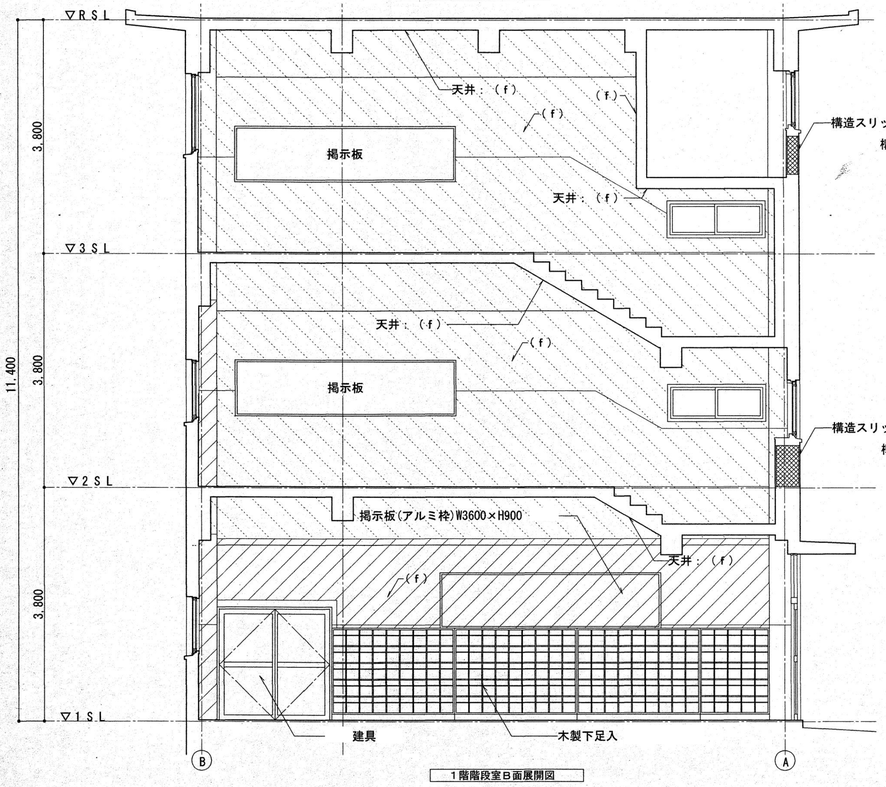

1階階段室B面展開図

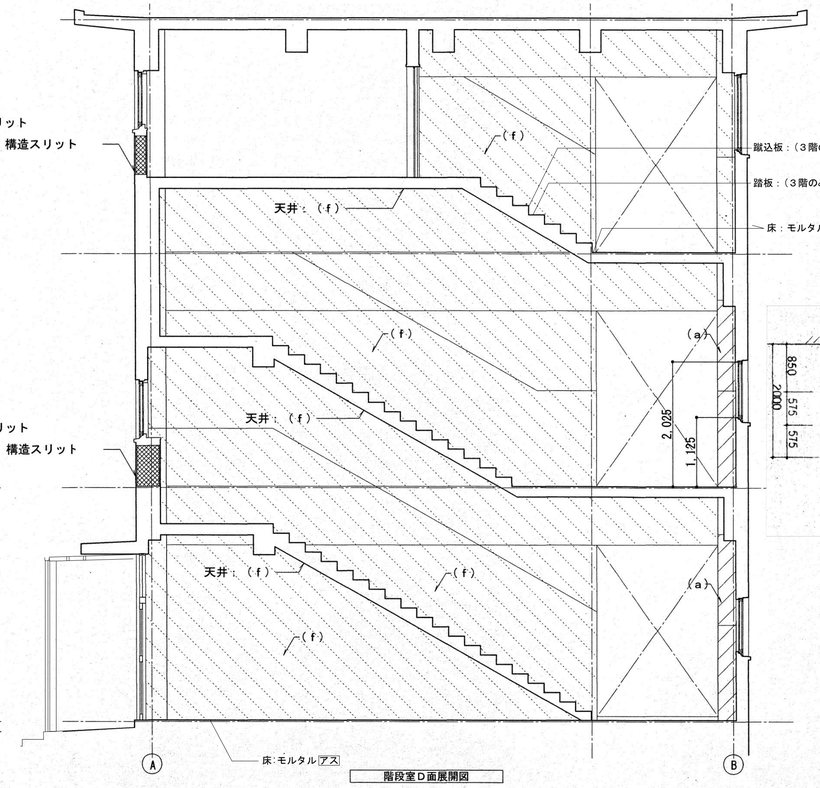

階段室D面展開図

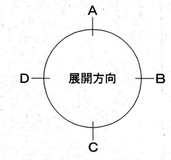

蹴込板：(3階のみ)塗装材 アス

踏板：(3階のみ)タイル(下地モルタル) アス

床：モルタルの上、長尺塩ビシート貼 アス

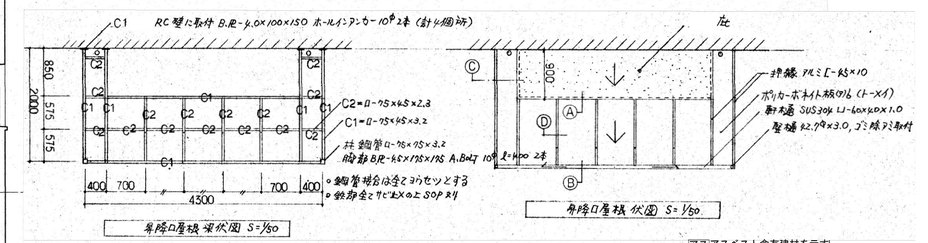

昇降口屋根 架伏図 S=1/30

アス アスベスト含有建材を示す

特記なき限り　全て撤去とする。

記号	凡例	記号	凡例
		(g)	ビニル巾木H＝100
		(h)	腰壁：LGS下地　合板t12捨貼の上 GB-R t9.5 EP塗
(a)	壁：モルタルコテ押エ　EP塗	(i)	床：ビニル床シート貼　t＝2.0
(b)	壁：モルタルコテ押さえの上　複層塗材E吹付	(j)	床：ノンスリップビニル床シート貼　t＝2.0
(c)	RC壁　打増	(k)	流し（ステンレス製）W1500×D460×H720
(d)	RC壁	(m)	木製面台：t＝30　SOP塗
(e)	鉄骨ブレス	(n)	階段手摺子：□-19×19　@270　SOP塗
(f)	EP塗		

訂正	月	日		承認	作成年月日	PROJ. 名称	図面NO.
						旧交野市立第一中学校校舎解体工事	西A-09
				担当	製図	西館 屋内階段・昇降口詳細図	縮尺 1/30 1/50,1/100 (A1)

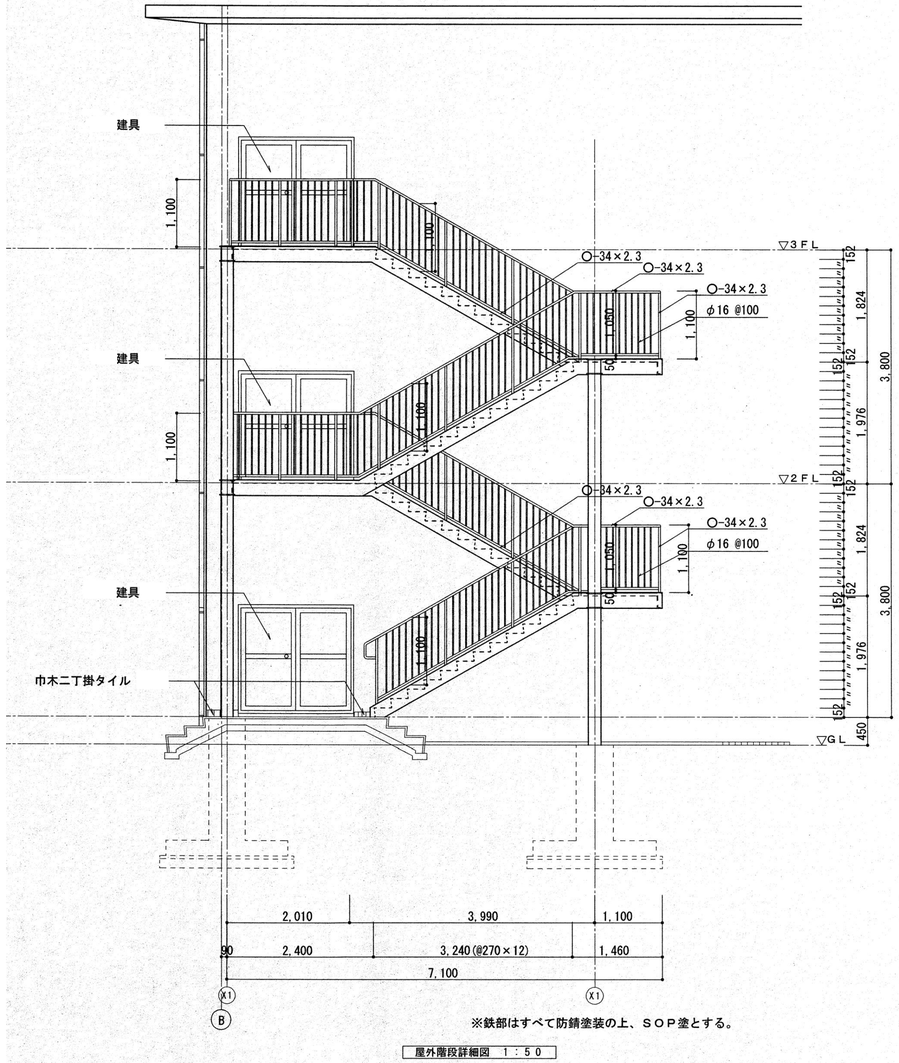

※鉄部はすべて防錆塗装の上、ＳＯＰ塗とする。

屋外階段詳細図　１：５０

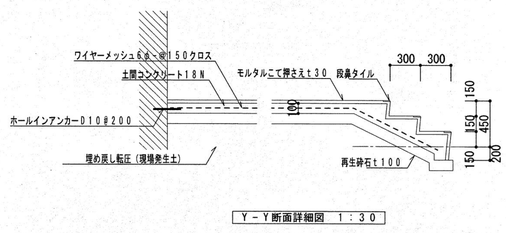

Ｙ－Ｙ断面詳細図　１：３０

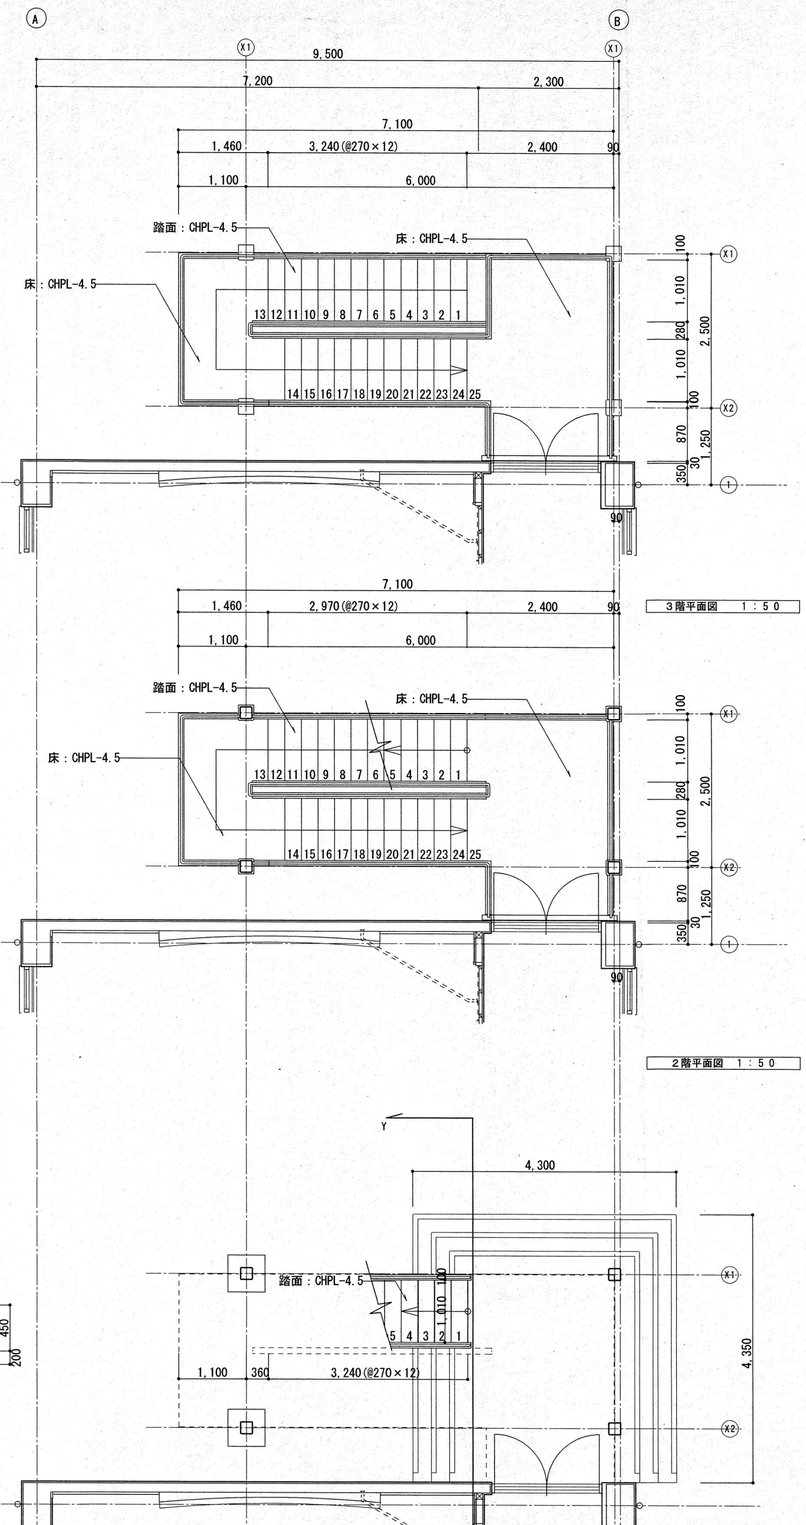

３階平面図　１：５０

２階平面図　１：５０

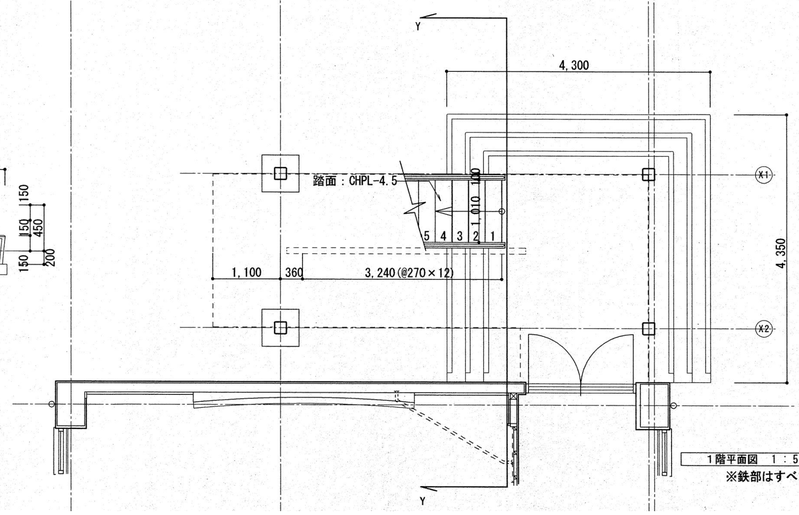

１階平面図　１：５０

※鉄部はすべて防錆塗装の上、ＳＯＰ塗とする。

特記なき限り　全て撤去とする。

訂正	月　日		承認	作成年月日	PROJ. 名称	図面NO.
			担当	製図	旧交野市立第一中学校校舎解体工事 西館　屋外階段詳細図	縮尺 1/30, 1/50　(A1)
						西A-10

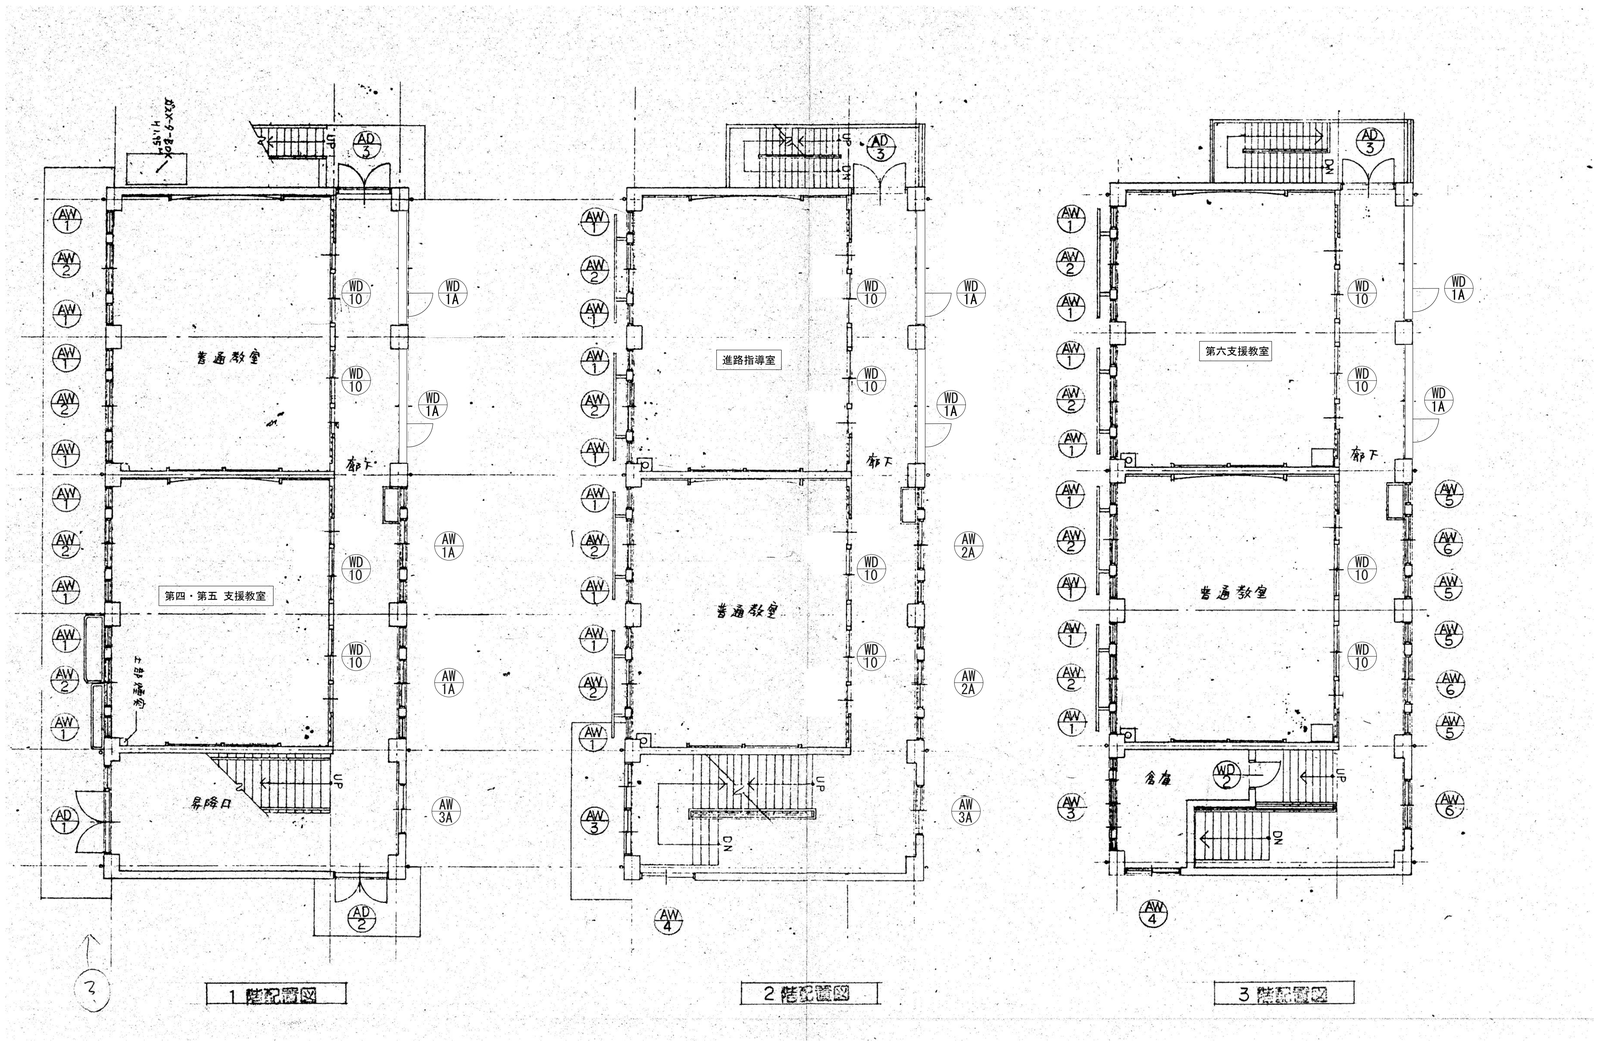

1階配置図　2階配置図　3階配置図

特記なき限り　全て撤去とする。

訂正	月	日		承認	作成年月日	PROJ. 名称	旧交野市立第一中学校校舎解体工事		図面NO.
				担当	製図		西館 建具伏図	縮尺 1/100 (A1)	西A-11

符号・名称	AW1 嵌殺し窓 とり出し窓	AW2 引違窓	AW3 引違窓	AW4 引違窓
姿図	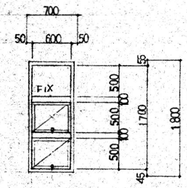	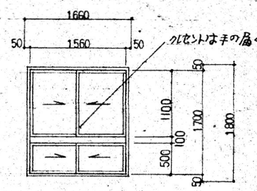	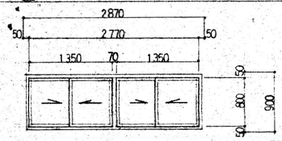	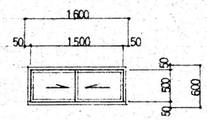
見込・数量	70 / 24	70 / 12	70 / 2	70 / 2
仕上	シルバー(アルマイト)	シルバー(アルマイト)	シルバー(アルマイト)	シルバー(アルマイト)
硝子	トーメイ4MM(強化ガラス)	トーメイ4MM(強化ガラス)	トーメイ4MM(強化ガラス)	トーメイ4MM(強化ガラス)
金物	ガムラッチ・ロボット・アーム 他一式	戸車・クレセント 他一式	戸車・クレセント 他一式	戸車・クレセント 他一式
備考	内地縁枠			

符号・名称	AW5 嵌殺し窓 とり出し窓	AW6 引違窓	AD2 框ドア	WW1 引違窓
姿図	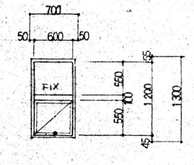	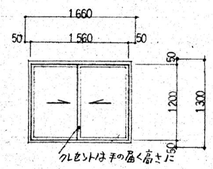	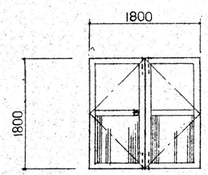	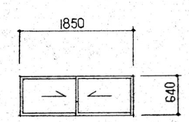
見込・数量	70 / 24	70 / 15	70 / 1	30 / 36
仕上	シルバー(アルマイト)	シルバー(アルマイト)	シルバー(アルマイト)	木SOP
硝子	トーメイ4MM(強化ガラス)	トーメイ4MM(強化ガラス)	トーメイロイヤー6.8、アルミパネル5MM	トーメイ(T)3.0(上部24カ所)、型板(T)4.0(下部12カ所)
金物	ガムラッチ・ロボット・アーム 他一式	戸車・クレセント 他一式	丁番、シリンダー錠、フランス落し(2組) 他一式	戸車、レール、ネジ1式
備考	内地縁枠		下枠ステンレス	

符号・名称	AD1 框引分ド ア 嵌殺し窓付	AD3 框 ド ア	WD1 片引戸	WD2 片開戸
姿図	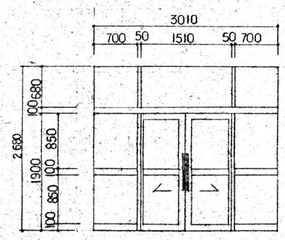	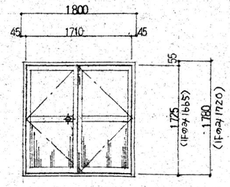	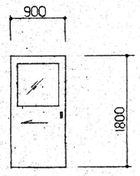	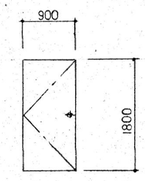
見込・数量	100 / 1	70 / 3	40 / 12	40 / 1
仕上	シルバー(アルマイト)	シルバー(アルマイト)	複合板 フラッシュ SOP	複合板 フラッシュ SOP
硝子	トーメイ4MM(強化ガラス)	トーメイワイヤー68 アルミパネル3MM	型板4.0	
金物	ステンレス引ほ(L=600×2ヶ所)、シリンダー錠、一他一式	丁番・シリンダー錠・ドアチェック・フランス落シ 他一式	戸車・ステンレス引手、差込錠	丁番、シリンダー錠、座五
備考	下枠ステンレス+レール	下枠ステンレス	框及ステンレス足カバー、鴨レール	

符号	形式	数量	AW1A アルミ製腰パネル付引違窓	2	AW2A アルミ製腰パネル付引違窓	2	AW3A アルミ製引違窓	2	WD1A 木製片開き戸	6	WD10 木製引き戸	12
姿図			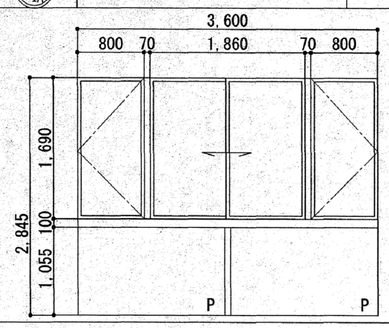		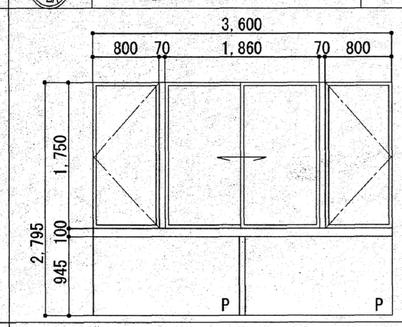		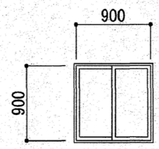		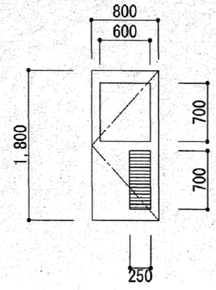		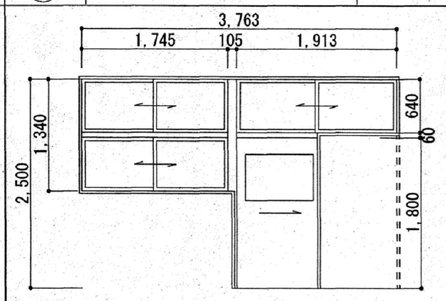	
使用場所			1階 廊下		2階 廊下		1・2階 廊下		1・2階 廊下		1～3階 普通教室・1F 第四・第五 支援教室・2F進路指導室・3F第六支援教室	
仕上	ガラス		B-1	FL4	B-1	FL4	B-1	FL4	B-1	F4	SOP塗	F
見込			70		70		70		枠見込		枠200	
備考・金物			アルミ製腰パネルt4 クレセント、戸車、附属金物		アルミ製腰パネルt4 クレセント、戸車、附属金物		クレセント、戸車、附属金物		丁番、レバーハンドル、クローザー、戸当り、ステンレス靴摺り			

特記なき限り 全て撤去とする。

訂正	月 日		承認	作成年月日	PROJ.名称	図面NO.
			担当	製図	旧交野市立第一中学校校舎解体工事	西A-12
					西館 建具表 縮尺 1/50 (A1)	

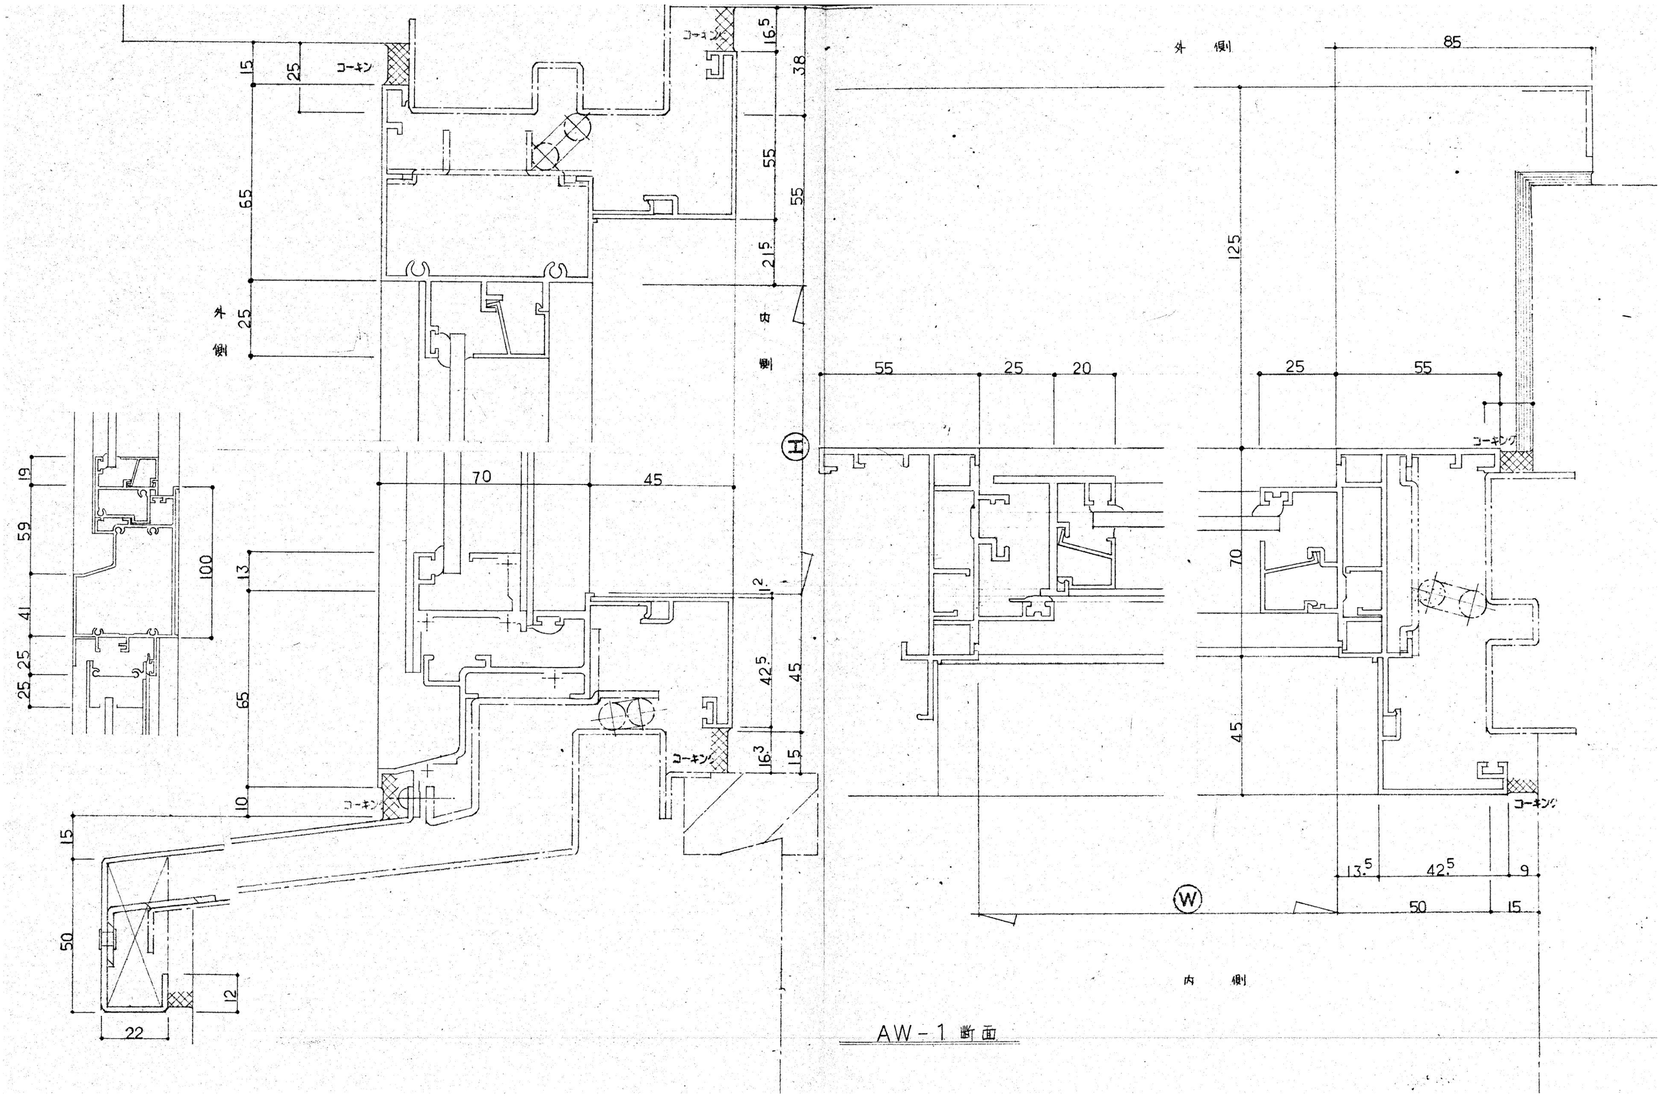

AW－1 断面

特記なき限り　全て撤去とする。

訂正	月　日		承認	作成年月日	PROJ. 名称	図面NO.
					旧交野市立第一中学校校舎解体工事	西A-13
			担当	製図	西館　サッシ取付詳細図-1	縮尺 1/1　(A1)

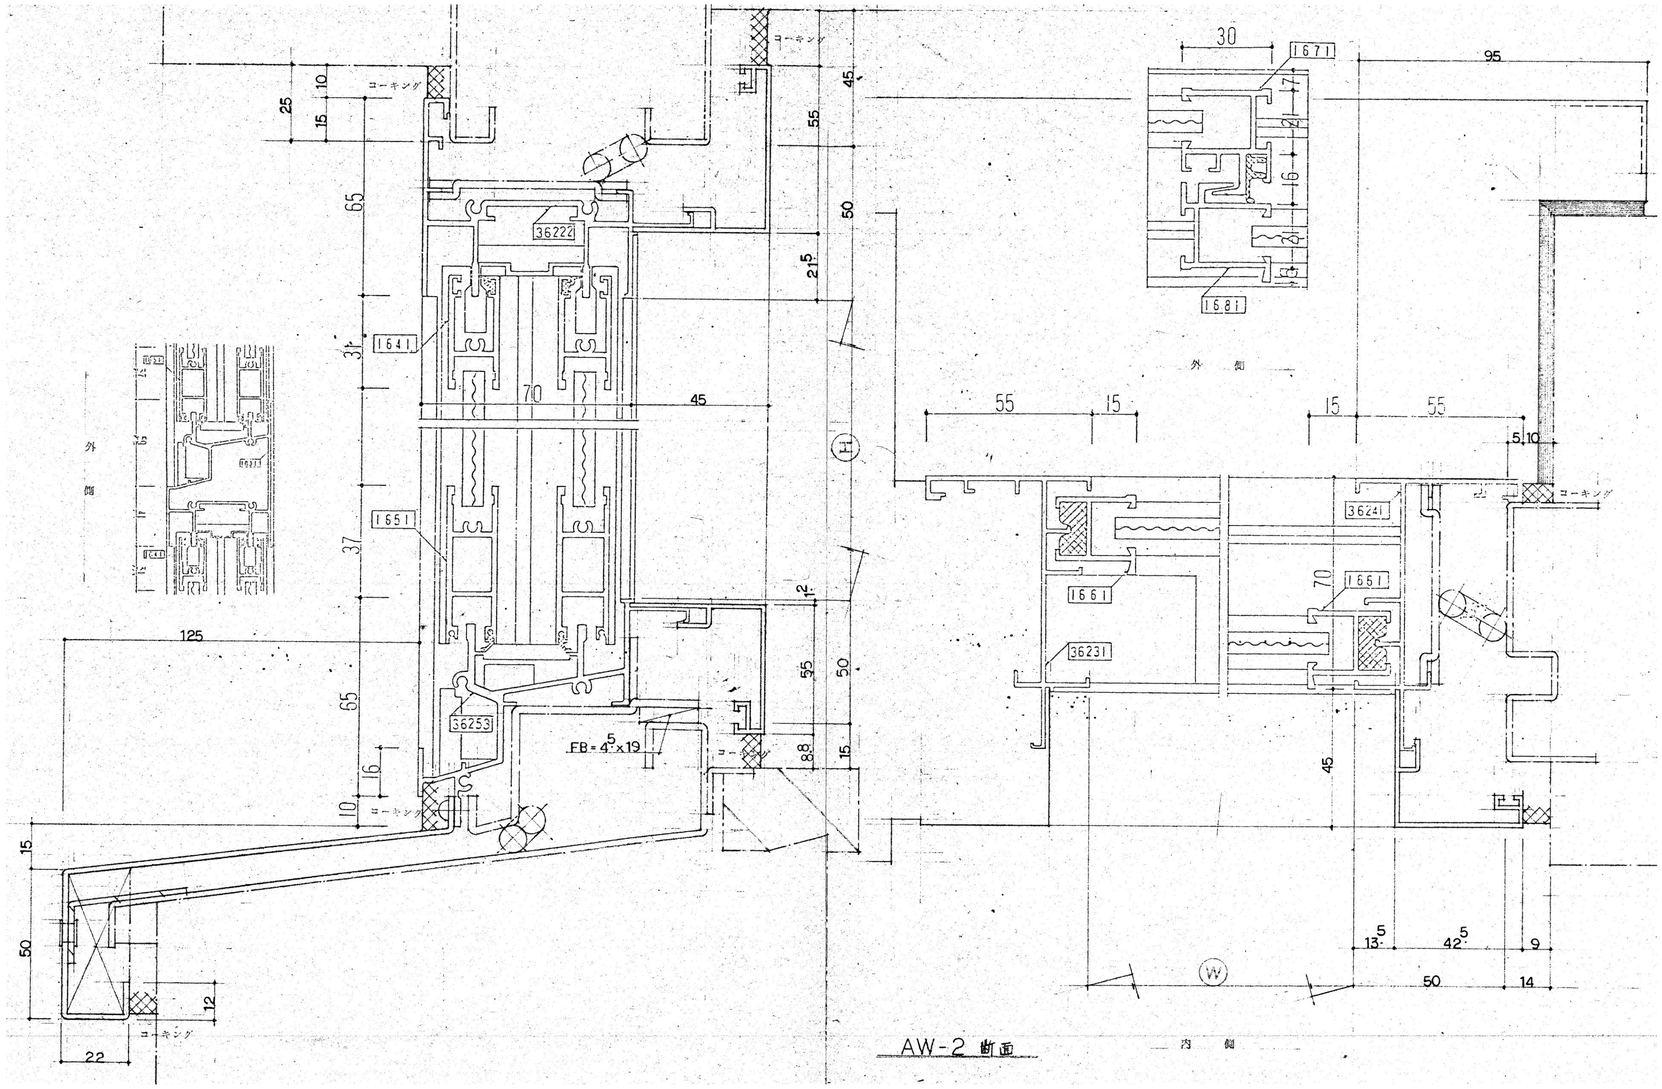

特記なき限り　全て撤去とする。

訂正	月　日		承認	作成年月日	PROJ. 名称	図面NO.
					旧交野市立第一中学校校舎解体工事	西A-14
			担当	製図	西館 サッシ取付詳細図-2	縮尺 1/1 (A1)

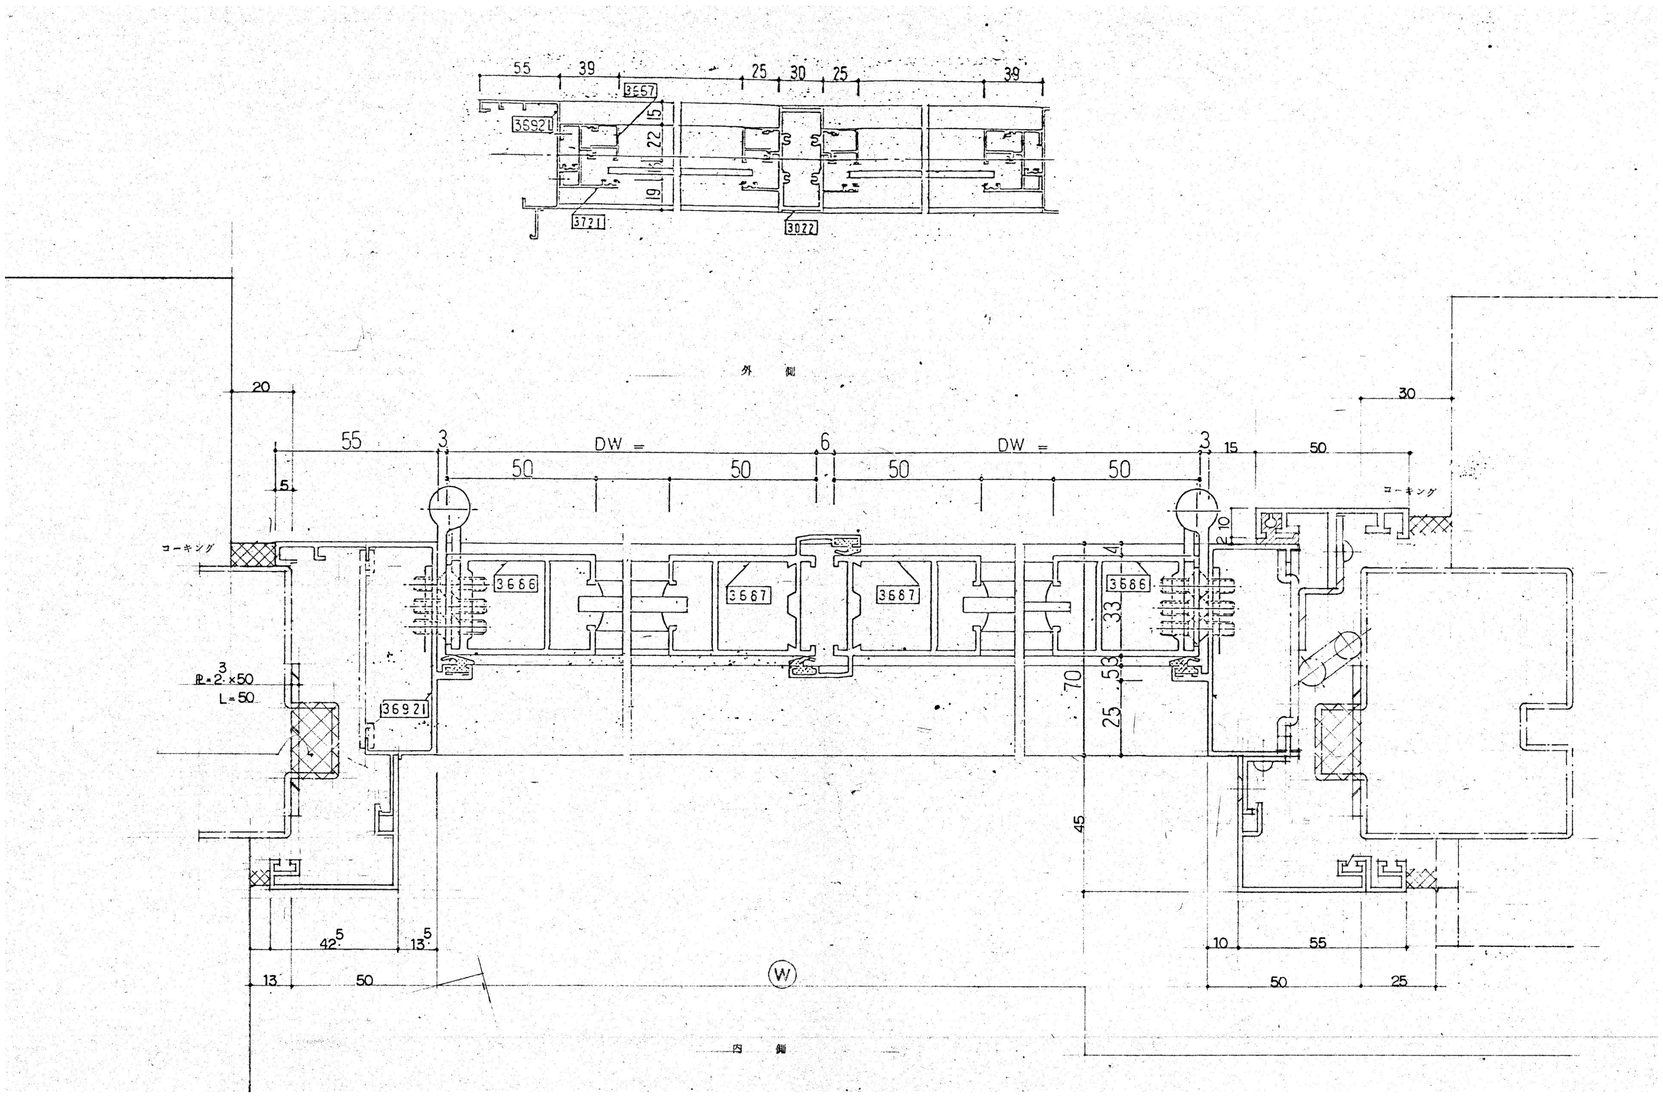

特記なき限り　全て撤去とする。

訂正	月　日		承認	作成年月日	PROJ. 名称 旧交野市立第一中学校校舎解体工事	図面NO. 西A-15
			担当	製図	西館 サッシ取付詳細図-3	縮尺 1/1 (A1)

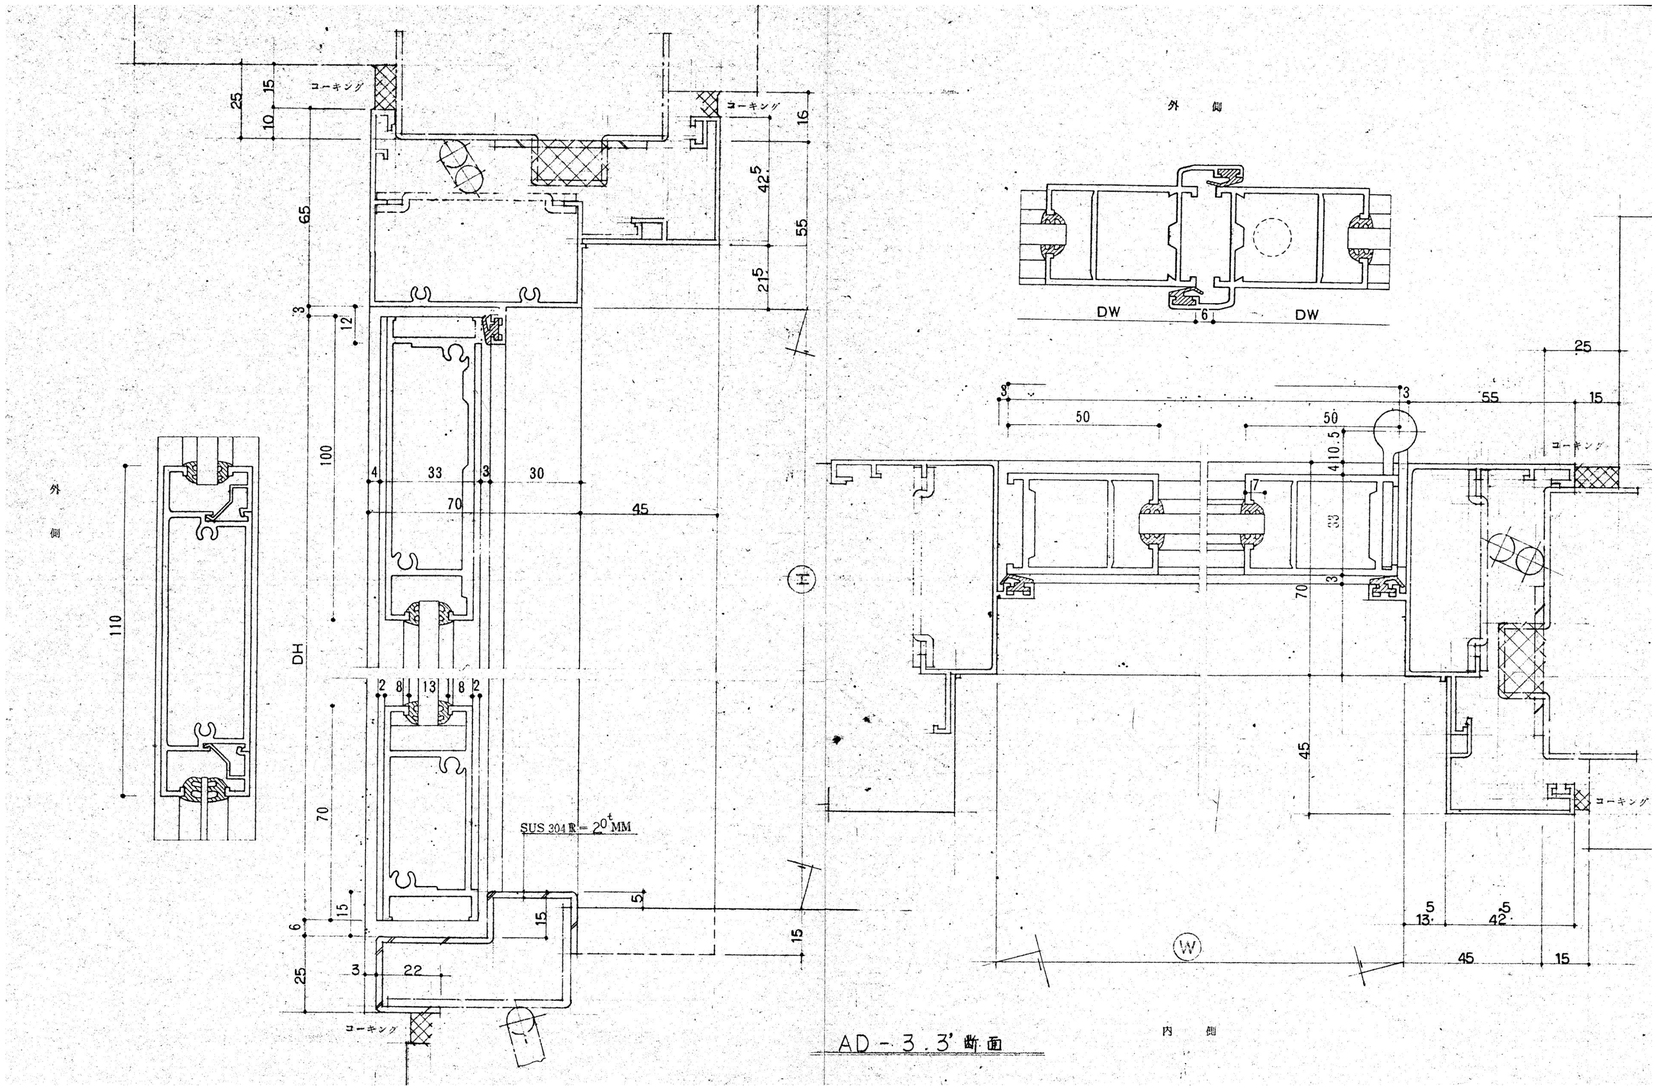

特記なき限り　全て撤去とする。

訂正	月　日		承認	作成年月日	PROJ. 名称 旧交野市立第一中学校校舎解体工事	図面NO. 西A-16
			担当	製図	西館 サッシ取付詳細図-4	縮尺 1/1 (A1)

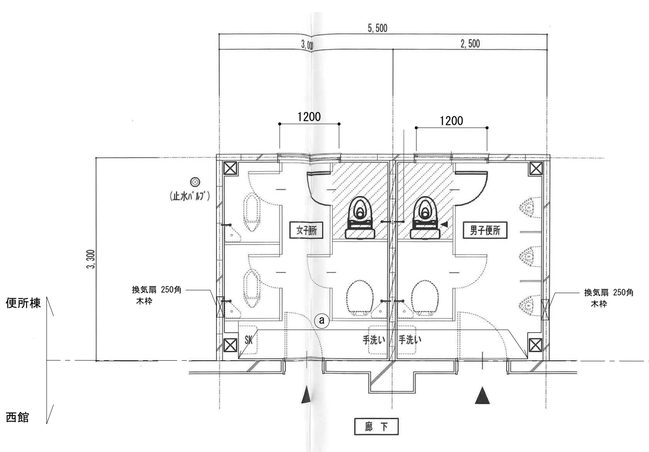

1階　便所　平面図

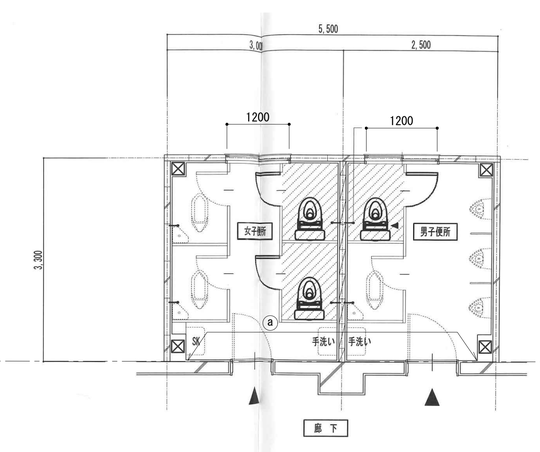

2階　便所　平面図

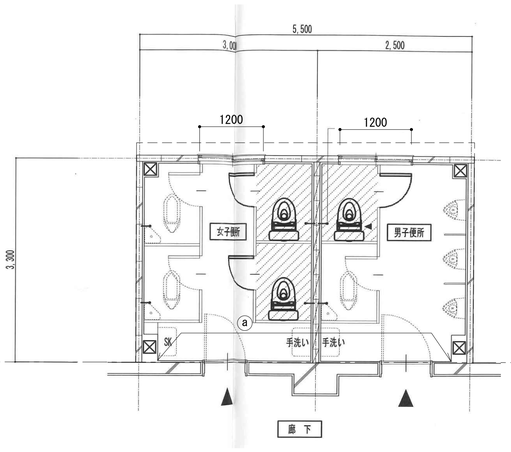

3階　便所　平面図

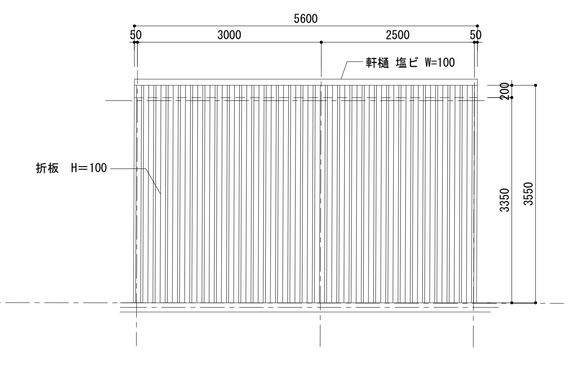

屋根伏図

凡例

ⓐ: RC壁（西館北側外壁)+ モルタルコテ押さえの上、複層塗装 アス

外部仕上表

場所	
壁	ALCの上複層塗装
屋根	折板　H＝100
樋	VP100φ 軒樋　塩ビ W=100 掴み金物@900

内部仕上表

階	室　名	床	巾　木	腰壁（東西面のみ H=1100）	壁	天　井	備　考
		下地・仕上	仕上	下地・仕上	下地・仕上	下地・仕上	
共通	男子トイレ 女子トイレ	モルタルコテ押え	巾木H=60	腰壁:CB t=100+モルタル t=20の上複層塗装 ALC t=100+モルタル t=20の上複層塗装 柱型：モルタル t=20の上複層塗装	CB t=100の上複層塗装 ALC t=100の上複層塗装 RC（西館北側外壁)：モルタルコテ押さえの上、複層塗装 アス	化粧石膏ボード　t=9.5 アス	天井点検口:アルミ450角各男子便所に１か所づつ　計３か所 便所ブース：ポリ合板、アルミエッジ、束タイプ　H=1900、手洗前 300x400　鏡

アス　アスベスト含有建材を示す
特記なき限り　全て撤去とする。

訂正	月　日		承認	作成年月日	PROJ.名称	図面NO.
					旧交野市立第一中学校校舎解体工事	西A-17
			担当	製図	便所棟 平面図、仕上表	縮尺 1/50 (A1)

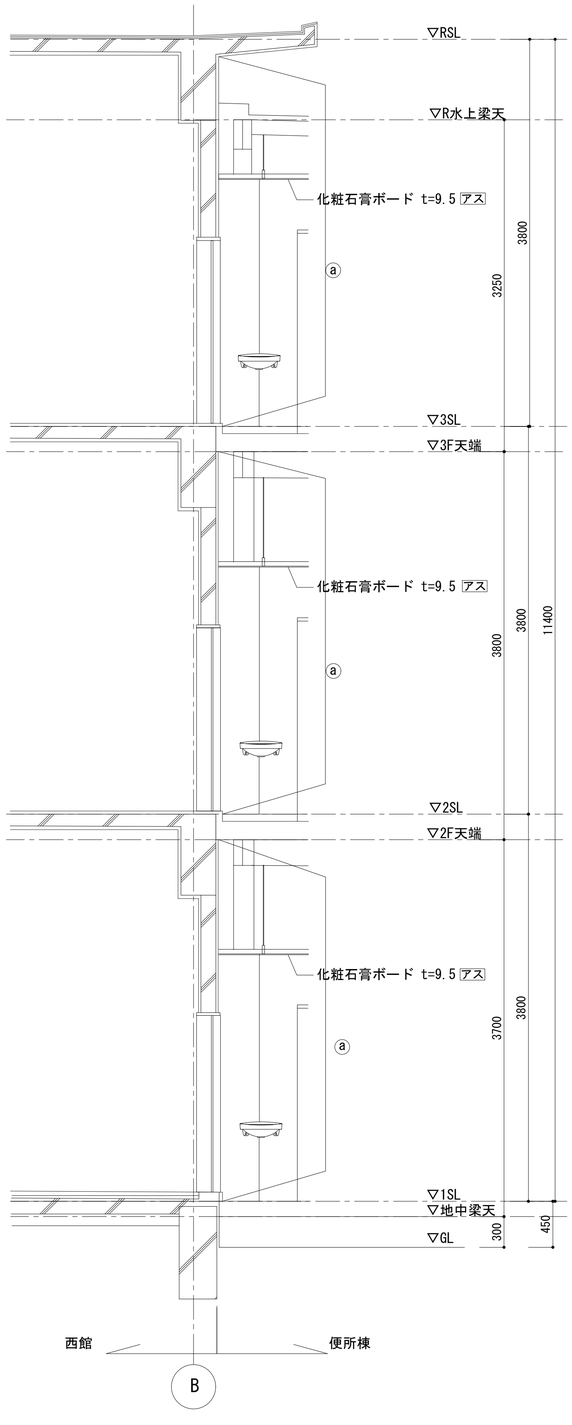

矩計図

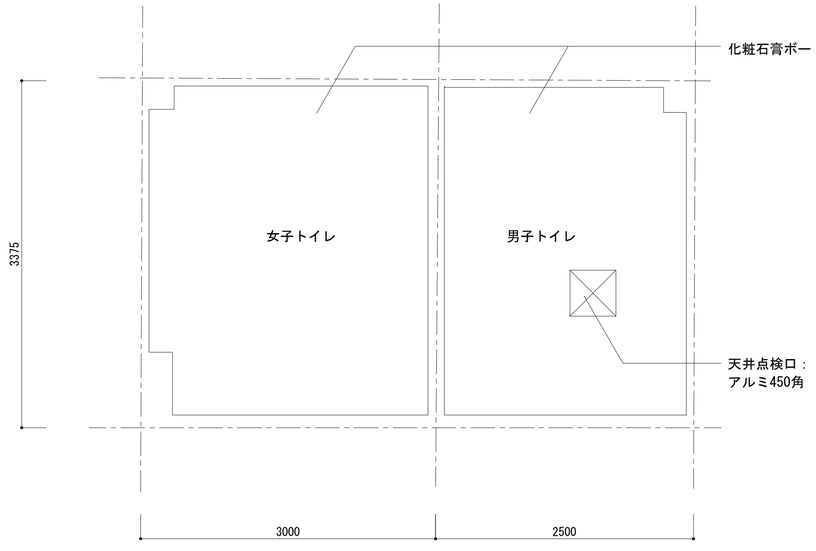

1階、2階、3階天井伏図

凡例

ⓐ：RC壁（西館北側外壁)+ モルタルコテ押さえの上、複層塗装 アス

アス　アスベスト含有建材を示す
特記なき限り　全て撤去とする。

訂正	月	日		承認	作成年月日	PROJ.名称		図面NO.
						旧交野市立第一中学校校舎解体工事		西A-18
				担当	製図	便所棟 矩計図、天井伏図	縮尺 1/30 (A1)	

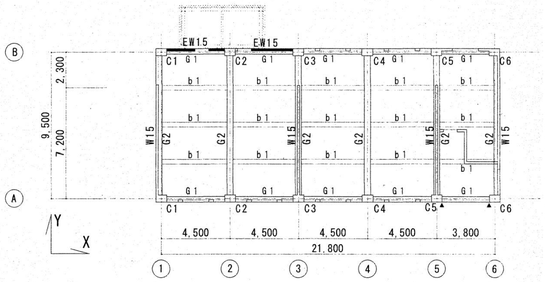

3階柱，壁，R階梁，床伏図

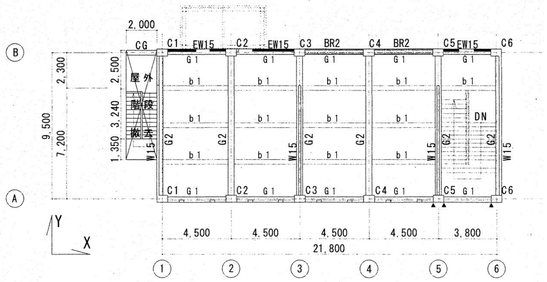

2階柱，壁，3階梁，床伏図

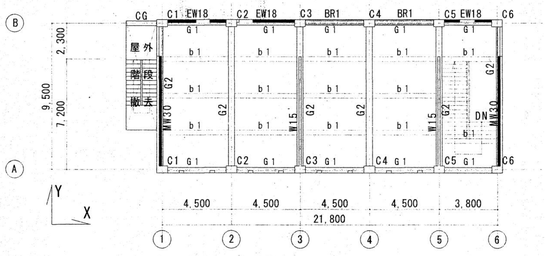

1階柱，壁，2階梁，床伏図

▲ スリット補強位置

ブレース補強位置

RC壁増設，補強位置（増設は腰壁撤去を含む）

EW18（ t = 180 mm ）

EW15（ t = 150 mm ）

MW30（ 150 mm 打増後 t = 300 mm ）

MW 耐震壁増打補強位置

EW RC造耐震壁増設箇所

鉄骨ブレース補強箇所

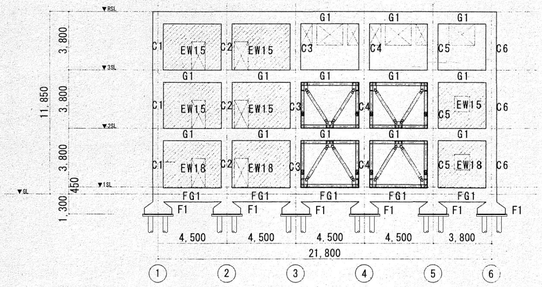

B通 補強計画図 1 : 200

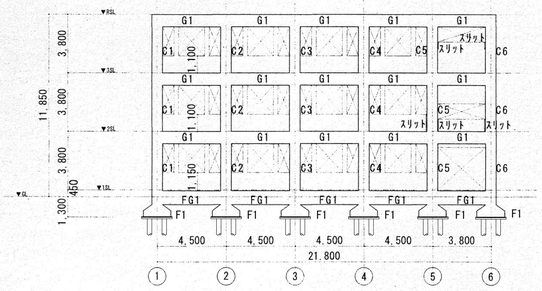

A通 補強計画図 1 : 200

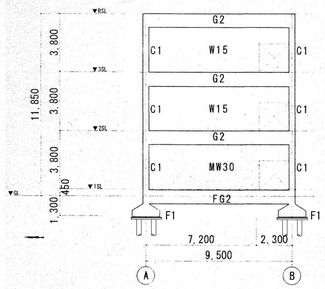

1通 軸組図 1 : 200

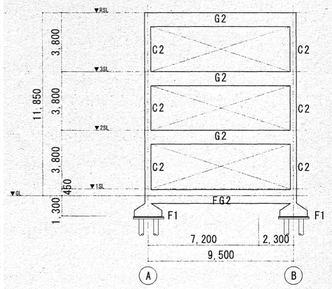

2通 軸組図 1 : 200

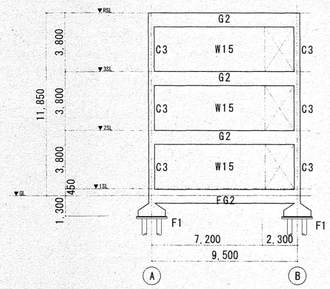

3通 軸組図 1 : 200

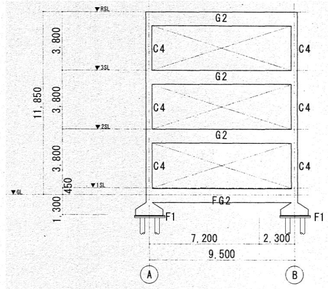

4通 軸組図 1 : 200

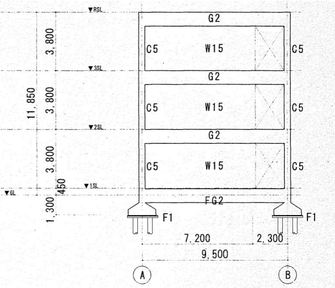

5通 軸組図 1 : 200

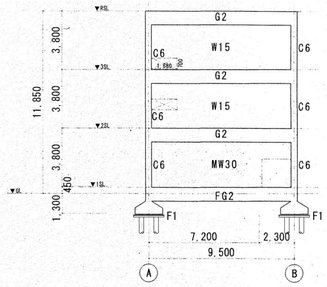

6通 軸組図 1 : 200

柱 リスト 1 / 50

		C1 C6	C2 C4	C3 C5
3	断面	450 × 700	450 × 700	450 × 700
	鉄筋			
	鉄筋	10-19φ	14-19φ	8-19φ
	フープ	2-9φ @300	2-9φ @300	2-9φ @300
2	断面	450 × 700	450 × 700	450 × 700
	鉄筋			
	鉄筋	10-19φ	10-19φ	8-19φ
	フープ	2-9φ @300	2-9φ @300	2-9φ @300
1	断面	450 × 700	450 × 700	450 × 700
	鉄筋			
	鉄筋	10-19φ	10-19φ	8-19φ
	フープ	2-9φ @300	2-9φ @300	2-9φ @300

梁 リスト 1 / 50

		G1	G2	b1
R	断面	350 × 800	400 × 900	300 × 500
	鉄筋			
3	断面	350 × 800	400 × 900	
	鉄筋	同上	同上	同上
2	断面	350 × 800	400 × 900	
	鉄筋	同上	同上	同上
1	断面	350 × 900	400 × 900	
	鉄筋	仮定	仮定	

壁 リスト 1 / 50

	W15
断面	t = 150
1～3階	
縦筋	9φ - @200
横筋	9φ - @200
開口補強筋	
巾止	

基礎梁リスト

FG1	FG2
350x900	400x900

基礎リスト

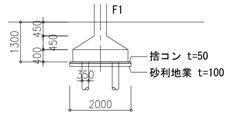

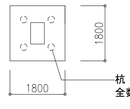

杭：既製コンクリートパイプΦ350 t=60 L=8000(※)
全数量： 48本 撤去工法名：PIC-UP工法 同等

（※）杭仕様は既存資料不足のため、東館を同様とする。

特記なき限り 全て撤去とする。

訂正	月 日		承認	作成年月日	PROJ. 名称	旧交野市立第一中学校校舎解体工事	図面NO.
			担当	製図	西館 各階伏図 軸組図	縮尺 1/200 (A1)	西S-01

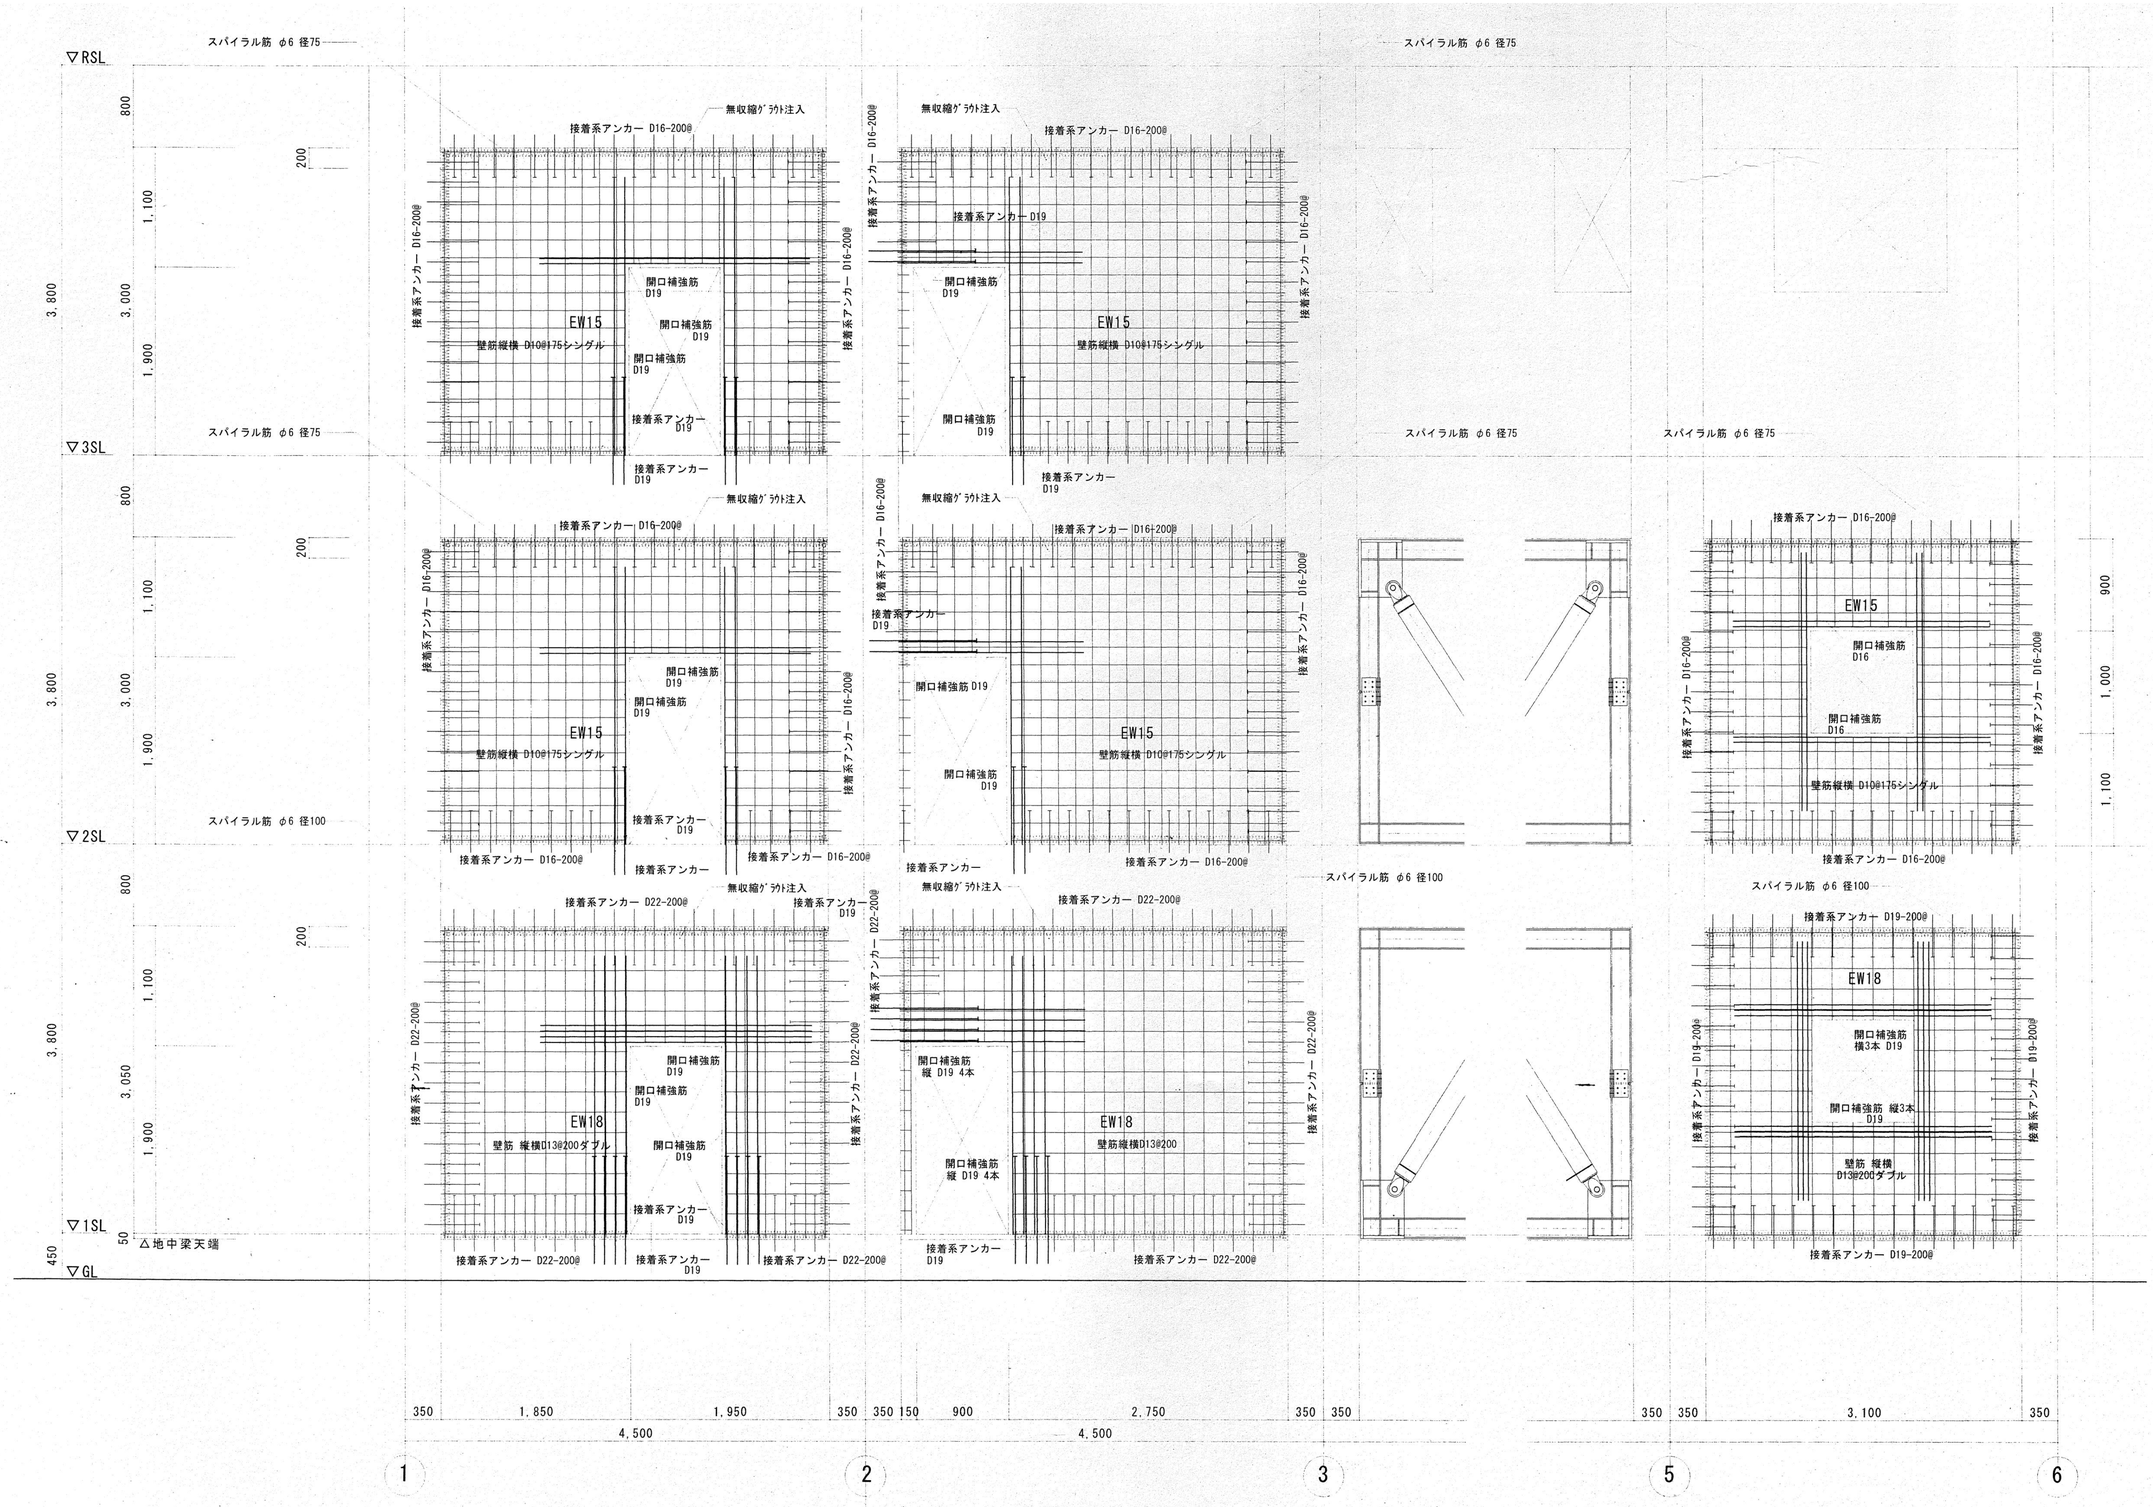

特記なき限り　全て撤去とする。

訂正	月　日			承認	作成年月日	PROJ. 名称 旧交野市立第一中学校校舎解体工事	図面NO. 西S-02
				担当	製図	西館 B通補強詳細図（RC壁）	縮尺 1/30 (A1)

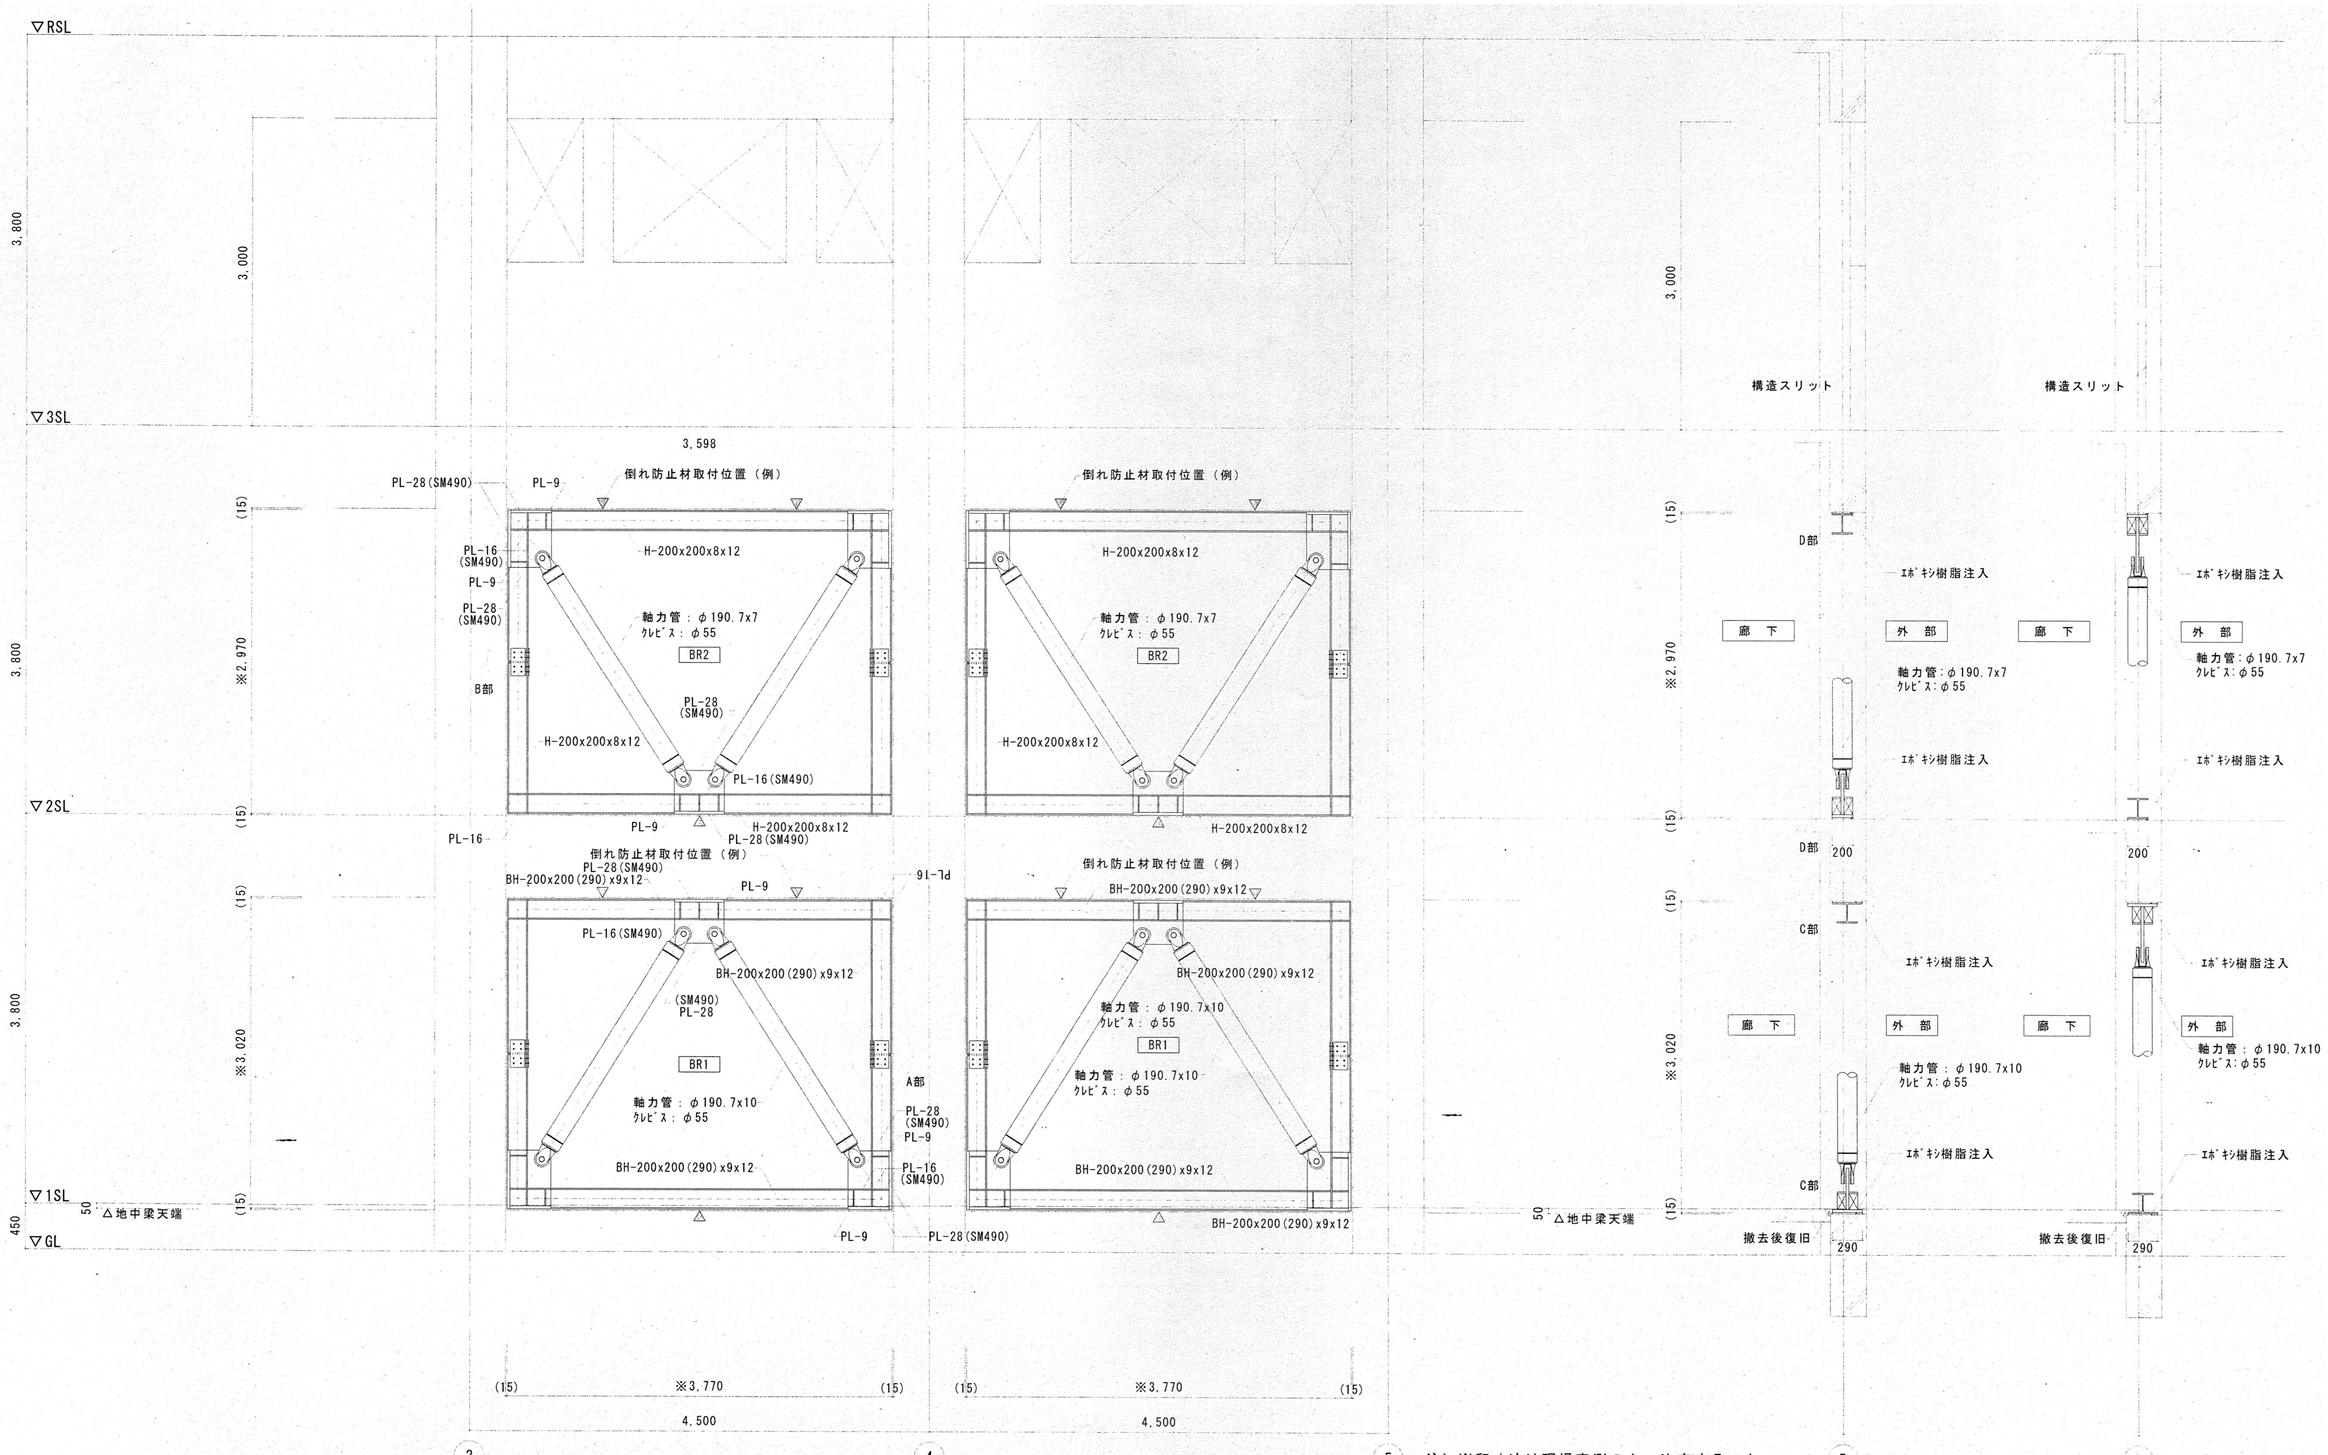

注）※印寸法は現場実測の上、決定すること。
特記無き限り、鋼材はSS400とする。
(15)寸法は標準を15mmとし25mm以内で決定すること。
鉄骨継手位置は現地確認の上、決定すること。
倒れ防止材の形状及び取付位置は、現地状況確認の上、取付けること。

特記なき限り　全て撤去とする。

訂正	月 日		承認	作成年月日	PROJ.名称 旧交野市立第一中学校校舎解体工事	図面NO. 西S-03
			担当	製図	西館 B通 3-5間 鉄骨ﾌﾞﾚｰｽ詳細図	縮尺 1/30 (A1)

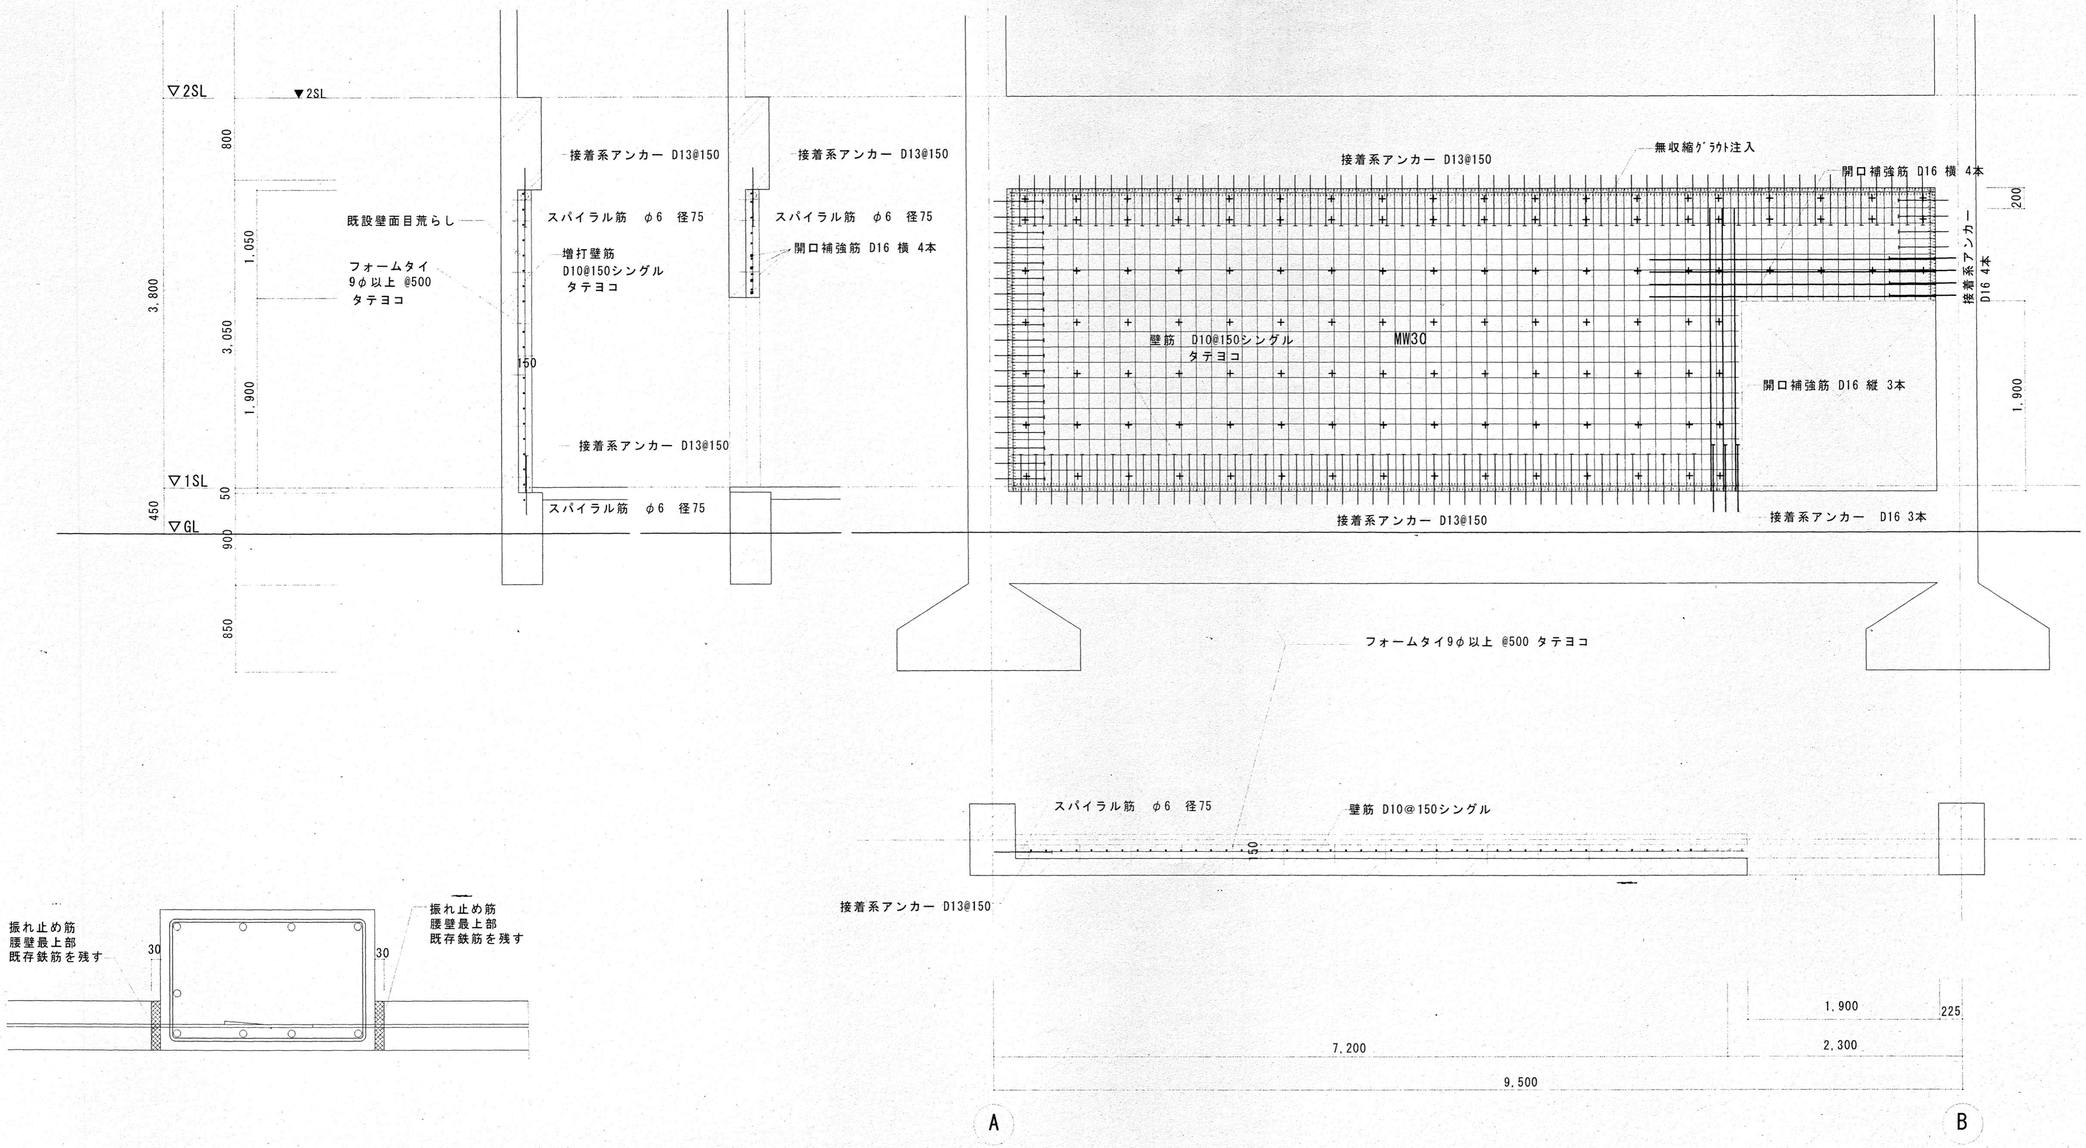

完全スリット　1：10

1,6通 増打壁補強詳細図　1：30

特記なき限り　全て撤去とする。

訂正	月　日		承認	作成年月日	PROJ.名称 旧交野市立第一中学校校舎解体工事	図面NO. 西S-04
			担当	製図	西館 6通補強詳細図 ｽﾘｯﾄ詳細図	縮尺 1/10,1/30 (A1)

［部材リスト］

記号	位置			躯体寸法		鉄骨ブレース			エポキシ樹脂接着幅	備考
	通り		階	内法ｽﾊﾟﾝ	内法高さ	枠材	斜材	座屈止め材		
BR1	B通	3～4通	1F	3,800	3,050	H-200x200x8x12	KTﾌﾞﾚｰｽ：190.7φ-10	―	290mm	
		4～5通		3,800	3,050					
BR2		3～4通	2F	3,800	3,000	BH-200x200(290)x9x12	KTﾌﾞﾚｰｽ：190.7φ-7	―	200mm	
		4～5通		3,800	3,000					

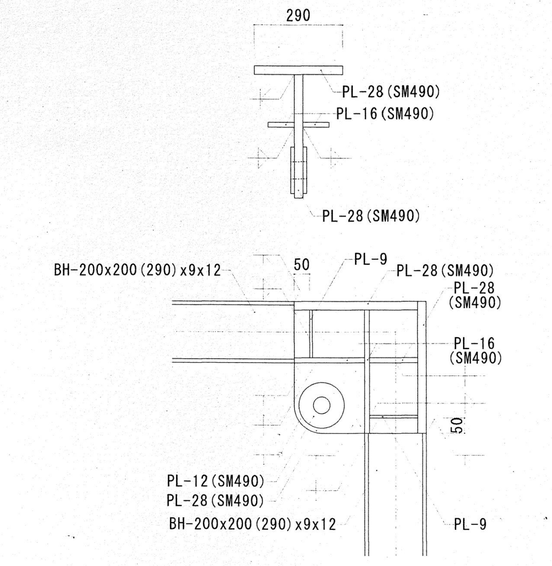

BR1ｶﾞｾｯﾄ部 （55Φｸﾚﾋﾞｽ） 詳細図 1:10

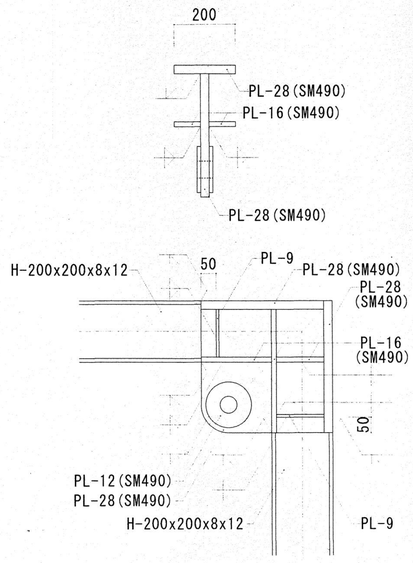

BR2ｶﾞｾｯﾄ部 （55Φｸﾚﾋﾞｽ） 詳細図 1:10

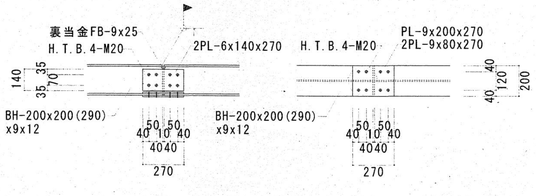

A部詳細図 1:20

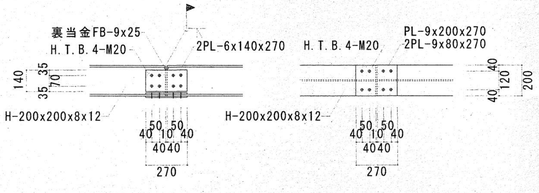

B部詳細図 1:20

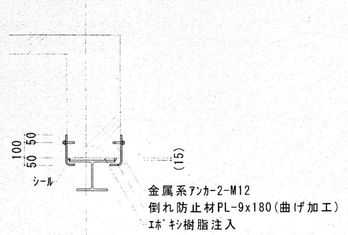

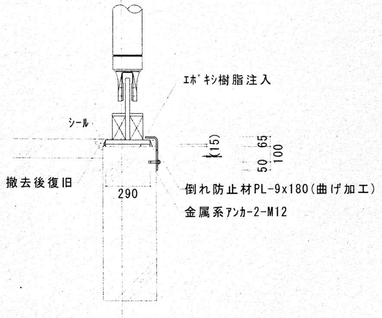

C部詳細図 1:20

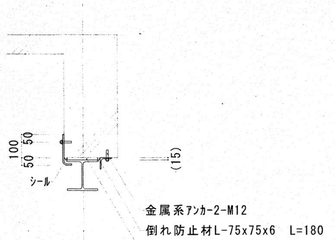

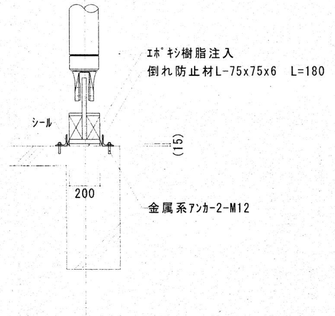

D部詳細図 1:20

特記なき限り 全て撤去とする。

訂正	月 日		承認	作成年月日	PROJ.名称 旧交野市立第一中学校校舎解体工事	図面NO. 西S-05
			担当	製図	西館 鉄骨ﾌﾞﾚｰｽ部材ﾘｽﾄ・部分詳細図	縮尺 1/10,1/20 (A1)

基礎、地中梁　伏図　1:30

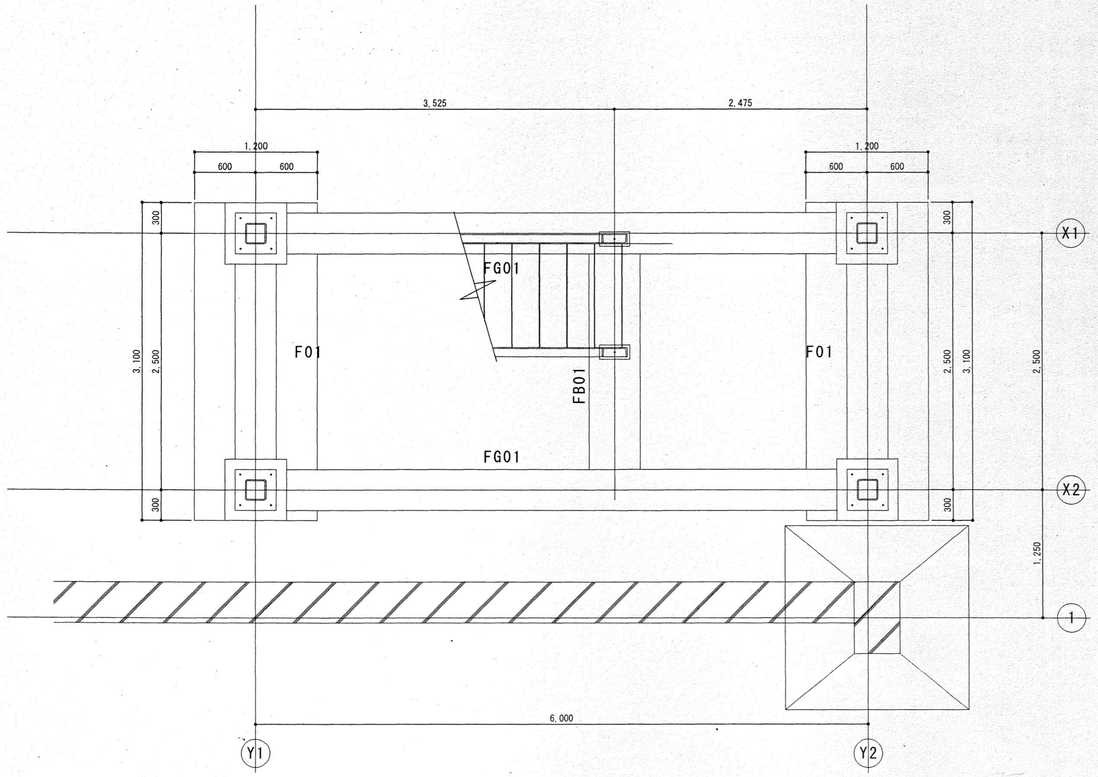

地中梁　断面リスト　1:50

符　号	FG01	FB01
位　置	全断面	全断面
断　面	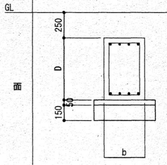	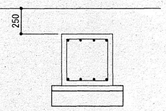
b　X　D	400 X 600	500 X 500
上　端　筋	4-D19	4-D19
下　端　筋	4-D19	4-D19
腹　筋		
スターラップ	D13@200	D13@150

基礎　配筋図　1:30

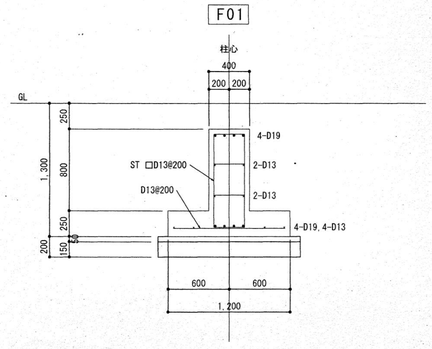

柱脚ＲＣ柱　断面リスト　1:30

符　号	SC1
位　置	全断面
断　面	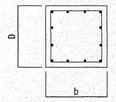
b　X　D	600 X 600
主　筋	12-D19
フ　ー　プ	D10@100

特記なき限り　全て撤去とする。

訂正	月　日		承認	作成年月日	PROJ.名称 旧交野市立第一中学校校舎解体工事		図面NO. 西S-06
			担当	製図	西館 鉄骨階段詳細図1	縮尺 1/30 (A1)	

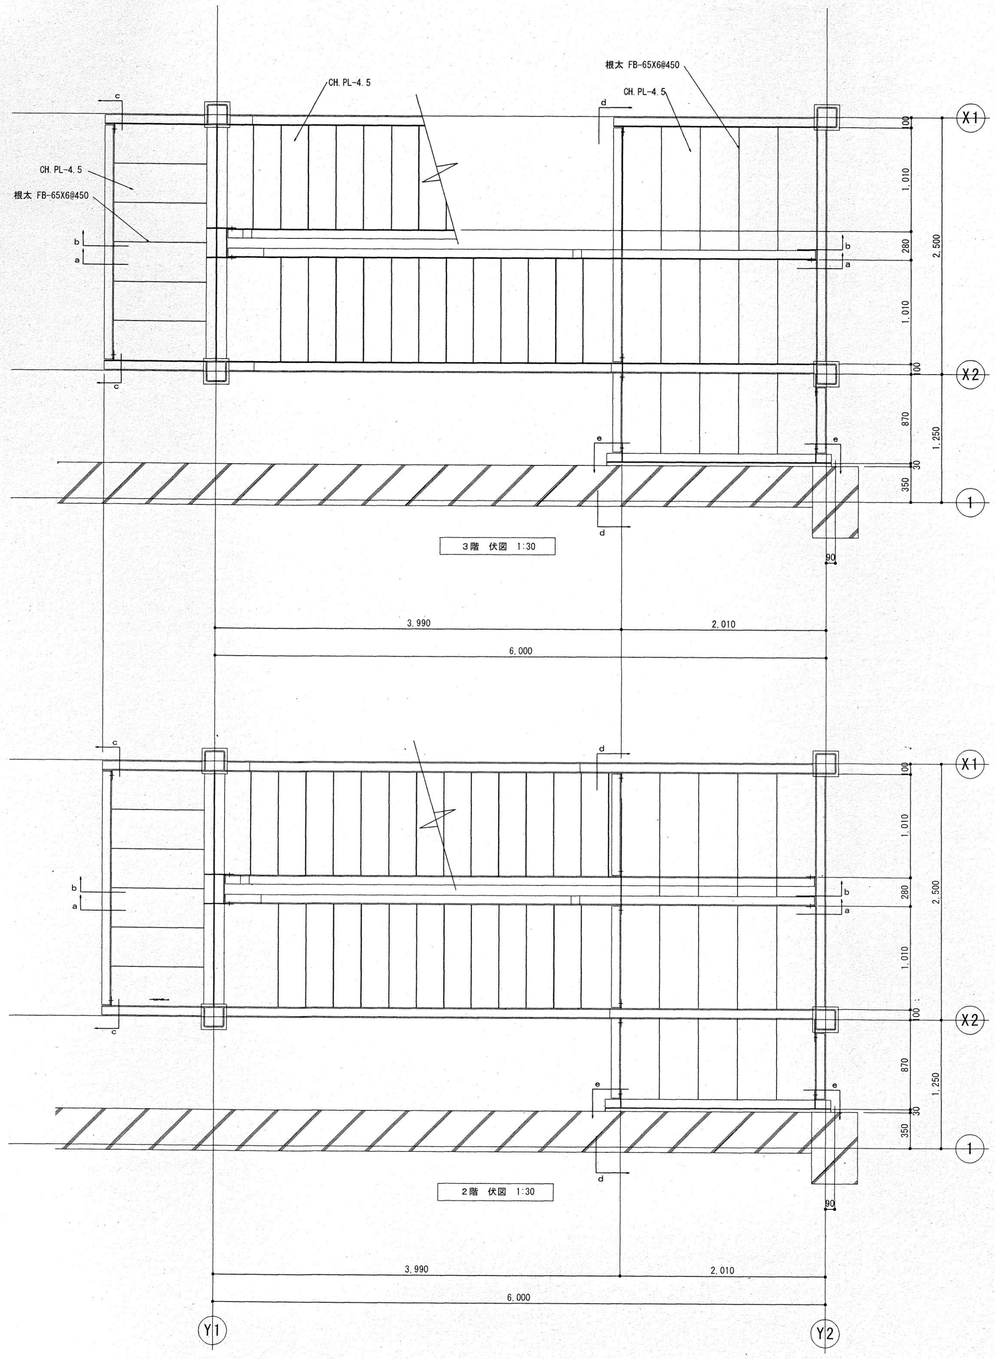

3階 伏図 1:30

2階 伏図 1:30

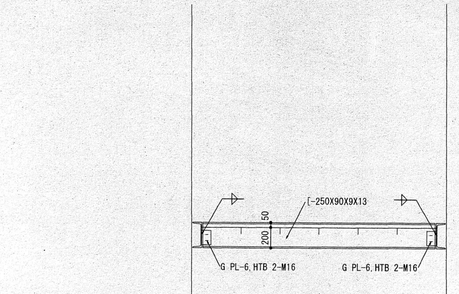

c－c 断面

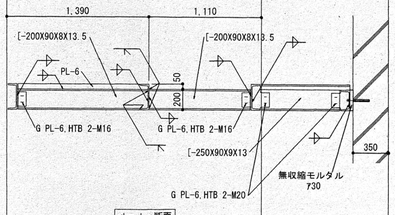

d－d 断面

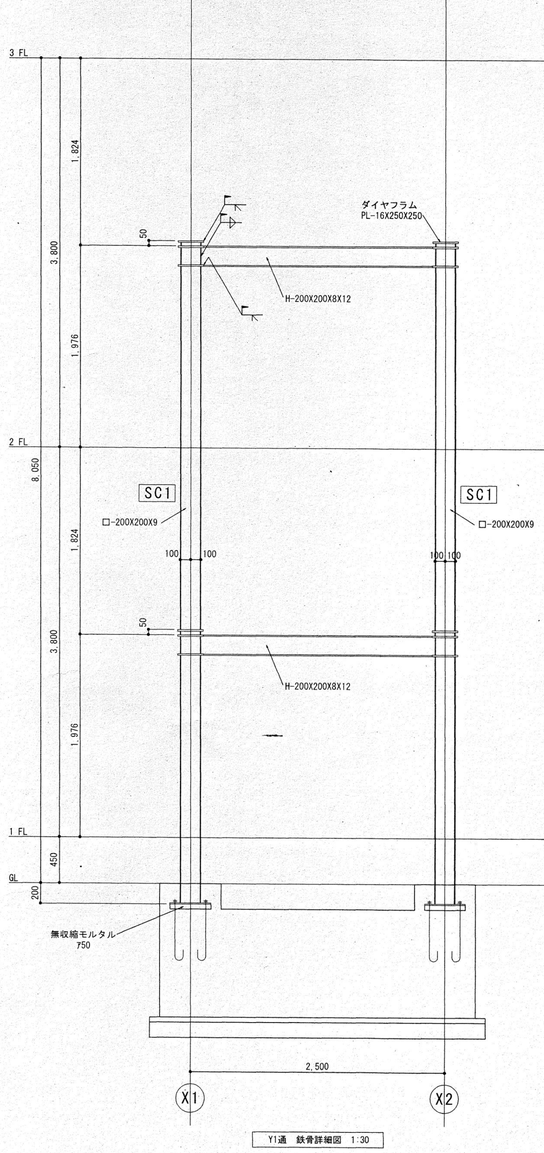

Y1通 鉄骨詳細図 1:30

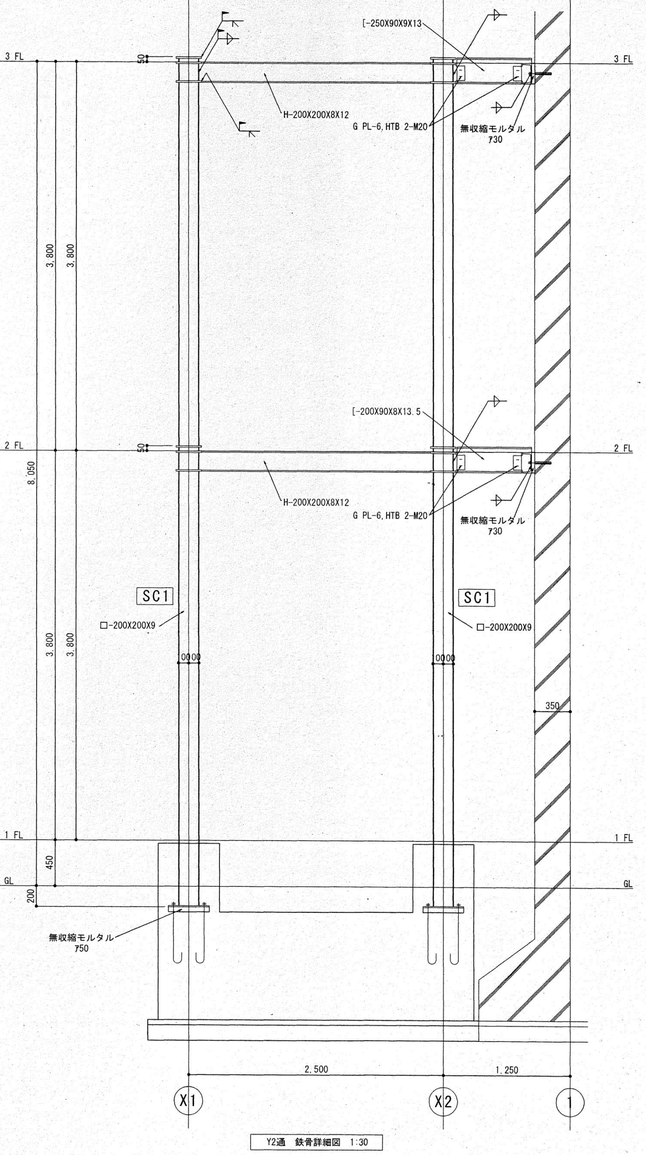

Y2通 鉄骨詳細図 1:30

特記なき限り 全て撤去とする。

訂正	月 日		承認	作成年月日	PROJ. 名称 旧交野市立第一中学校校舎解体工事	図面NO. 西S-07
			担当	製図	西館 鉄骨階段詳細図2	縮尺 1/30 (A1)

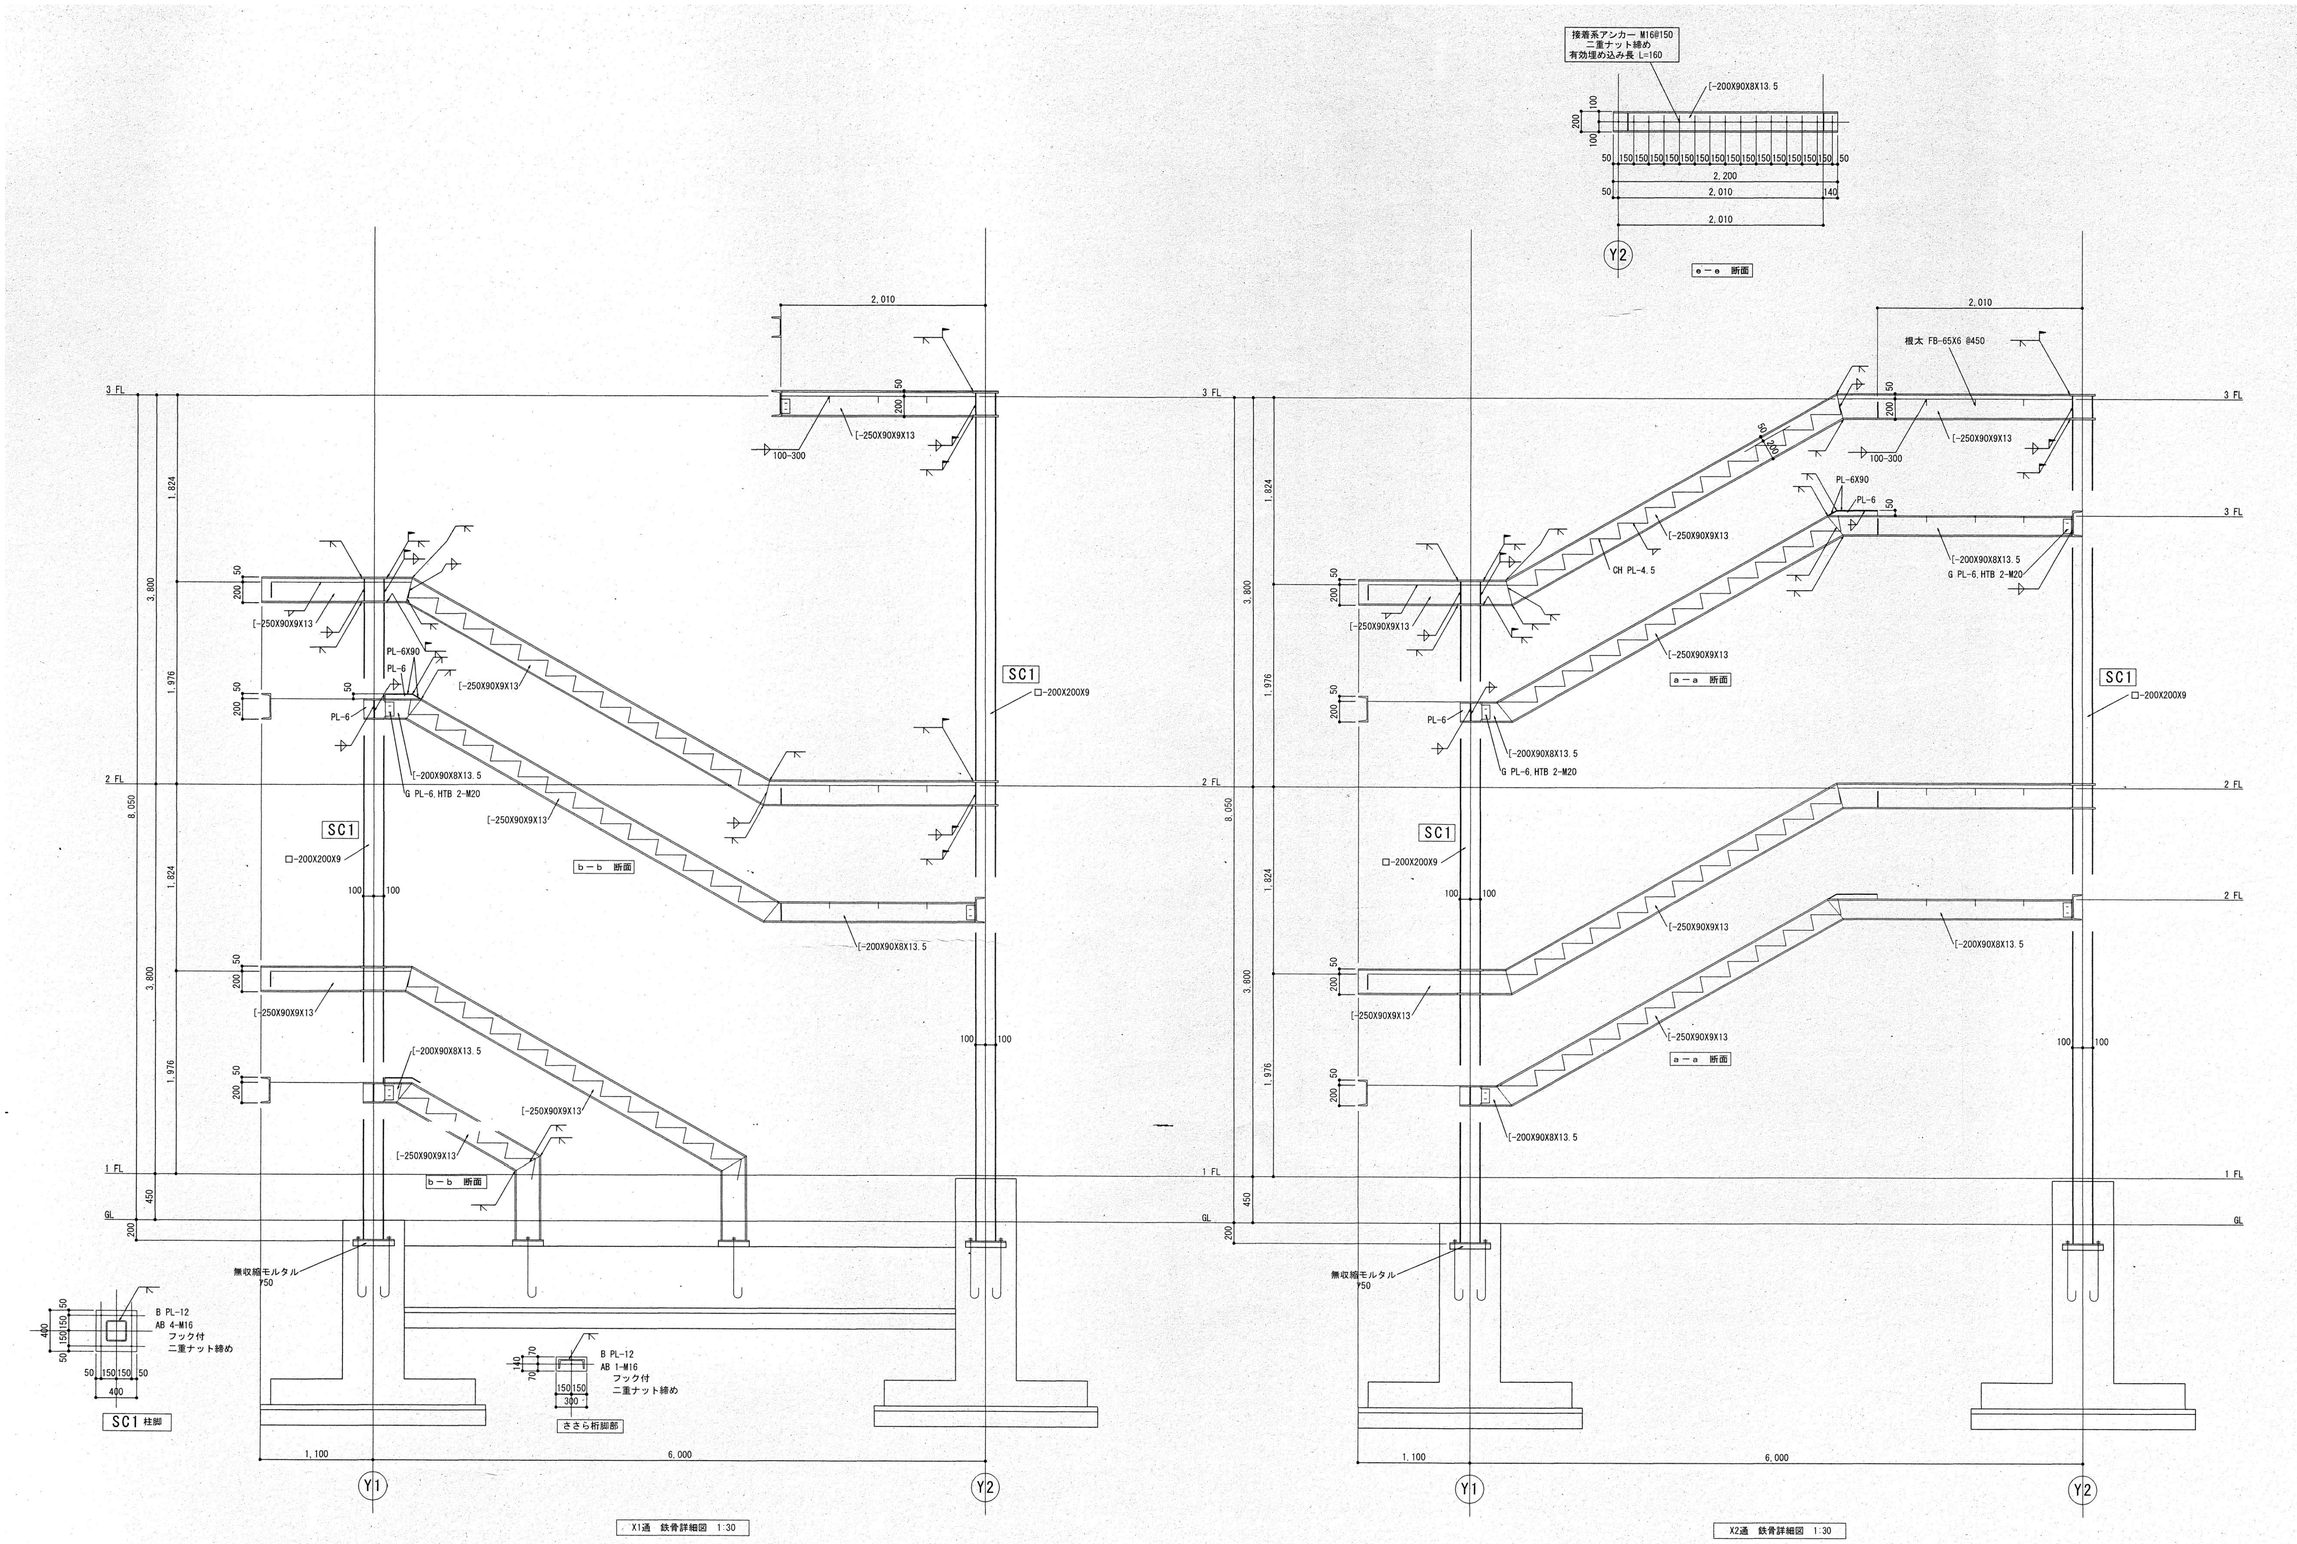

特記なき限り　全て撤去とする。

訂正	月	日		承認	作成年月日	PROJ. 名称	図面NO.
						旧交野市立第一中学校校舎解体工事	西S-08
				担当	製図	西館 鉄骨階段詳細図3	縮尺 1/30 (A1)

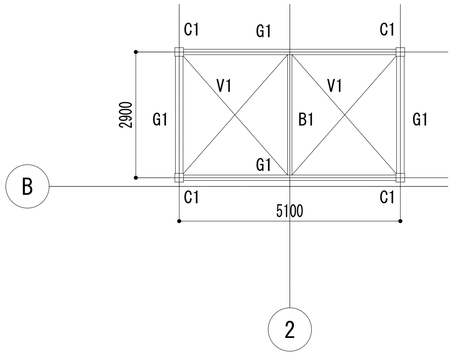

屋根伏図　S=1/100

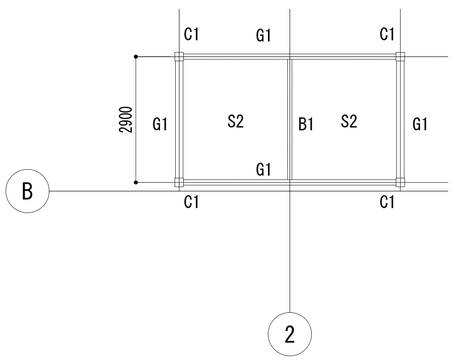

2.3階伏図　S=1/100

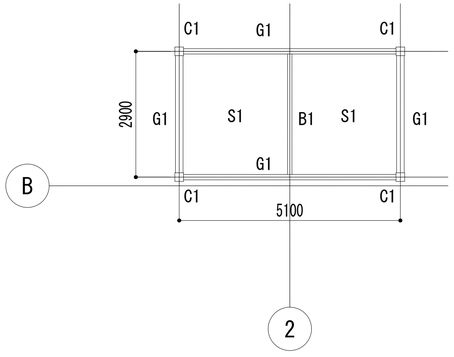

1階伏図　S=1/100

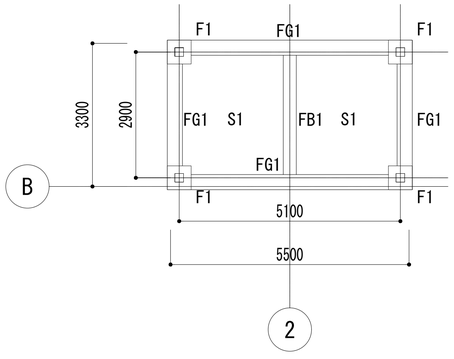

基礎伏図　S=1/100

部材	サイズ
C1	□-200×200×8
F1	550×550×900
G1	H-250×125×6×9
G2	H-244×175×7×11
FG1	350×900
B1	H-200×100×5.5×8
FB1	300×500
S1(1F)	RC t=180
S2	合成デッキスラブ　t=130
底版	RC t=250(捨てコンt=50+砕石t=100)
V1	1-M20 ターンバックル付

※既存構造図が存在しないため、本図は想定構造とする。
階高は既存矩計図による。

特記なき限り　全て撤去とする。

訂正	月　日		承認	作成年月日	PROJ.名称 旧交野市立第一中学校校舎解体工事	図面NO. 西S-09
			担当	製図	便所棟　構造図	縮尺 S=1/100　(A1)

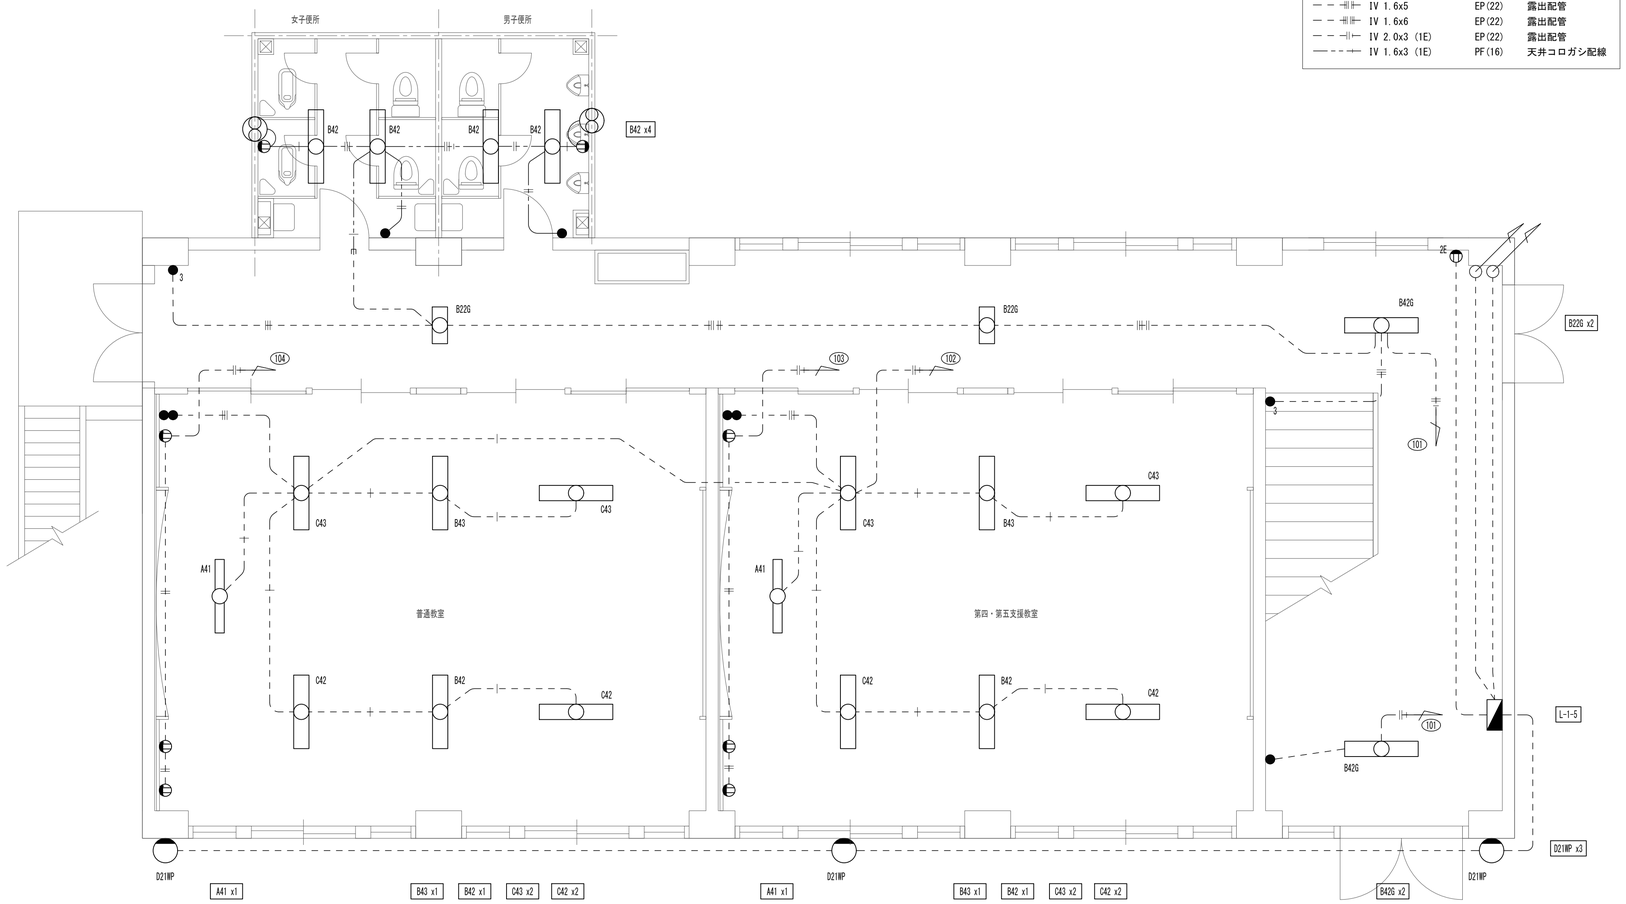

1階　平面図

記入無き配線は下記による。			
― ― ― ―	IV 1.6x2	EP(16)	露出配管
― ― ―‖―	IV 2.0x2	EP(16)	露出配管
― ― ―|―	IV 1.6x3	EP(16)	露出配管
― ― ―|―	IV 1.6x3(1E)	EP(16)	露出配管
― ― ―||―	IV 1.6x4	EP(22)	露出配管
― ― ―||――	IV 1.6x5	EP(22)	露出配管
― ― ―||――	IV 1.6x6	EP(22)	露出配管
― ― ―‖―	IV 2.0x3 (1E)	EP(22)	露出配管
――― ―|―	IV 1.6x3 (1E)	PF(16)	天井コロガシ配線

照明器具図

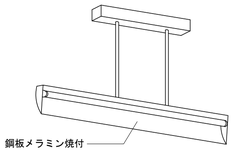

A41	FLR40W x1	黒板灯	

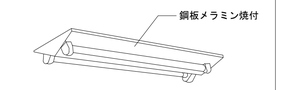

B22G	FL20W x2	V型直付	ガード付
B42	FLR40W x2		
B42G	FLR40W x2	V型直付	ガード付
B43	FLR40W x3		

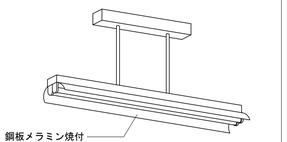

C42	FLR40W x2	反射笠付
C43	FLR40W x3	反射笠付

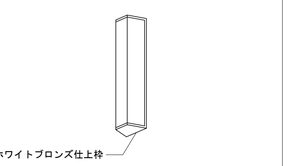

D21WP	FL20W x1	壁付け	防雨型

2E	アース付きコンセント
	コンセント
	換気扇
●	埋込スイッチ　1P15Ax1　片切スイッチ
●L	埋込スイッチ　1PSL15Ax1　片切スイッチ 動作表示（ONピカ）

特記なき限り　全て撤去とする。

訂正	月	日		承認	作成年月日	PROJ. 名称	図面NO.
						旧交野市立第一中学校校舎解体工事	西E-01
				担当	製図	西館 1階 電灯・コンセント 平面図	縮尺 1/50 (A1)

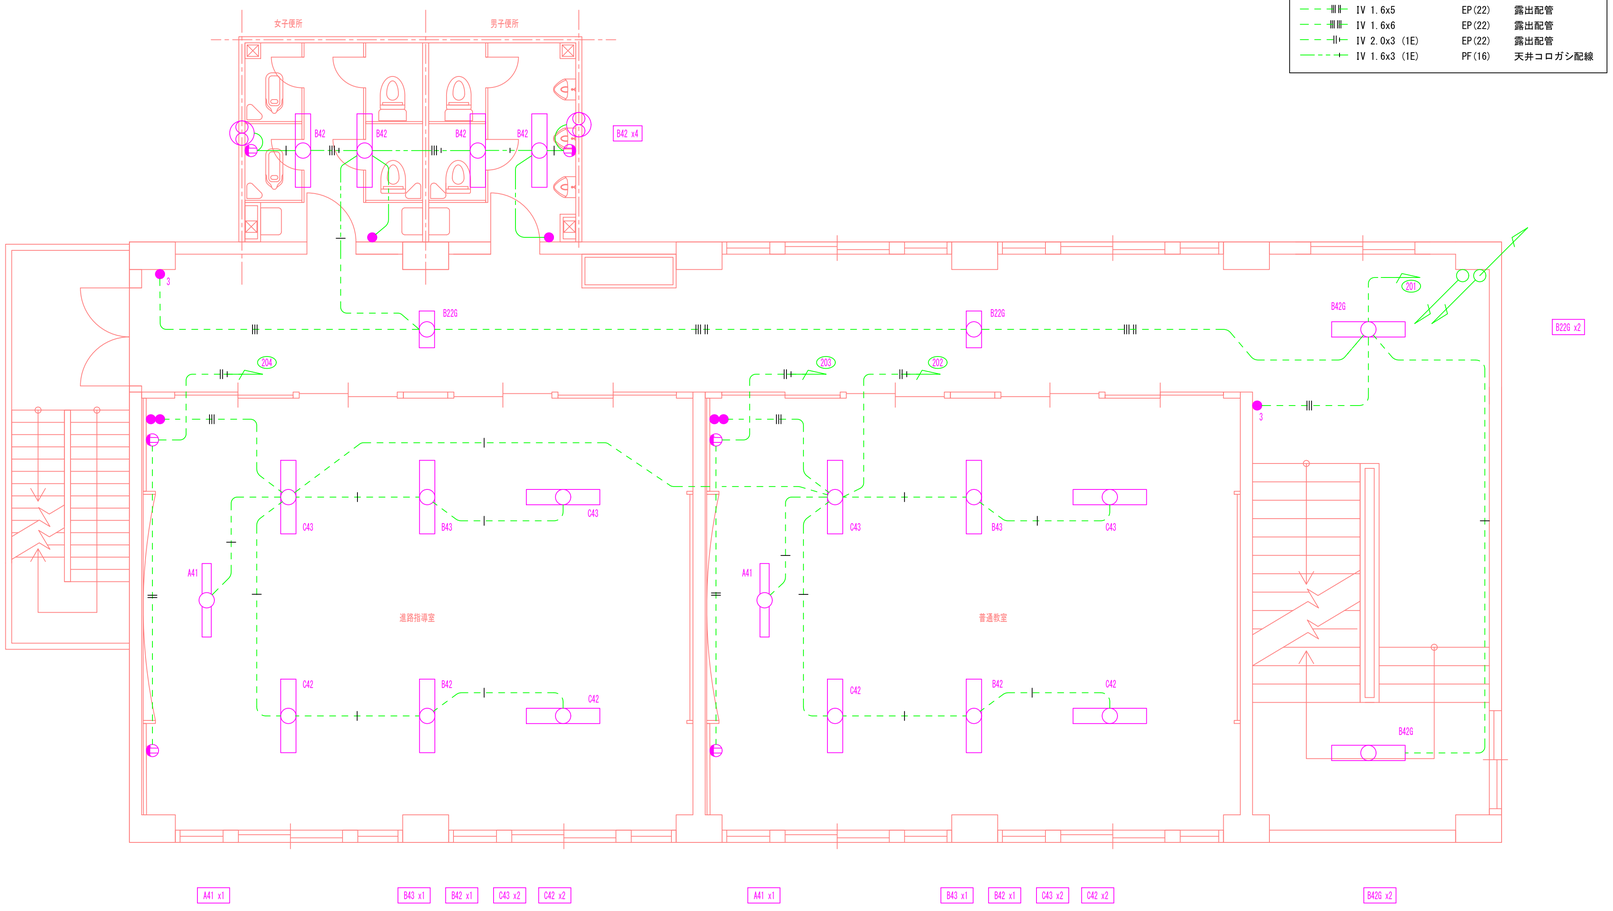

2階　平面図

記入無き配線は下記による。			
IV 1.6x2	EP(16)	露出配管	
IV 2.0x2	EP(16)	露出配管	
IV 1.6x3	EP(16)	露出配管	
IV 1.6x3(1E)	EP(16)	露出配管	
IV 1.6x4	EP(22)	露出配管	
IV 1.6x5	EP(22)	露出配管	
IV 1.6x6	EP(22)	露出配管	
IV 2.0x3 (1E)	EP(22)	露出配管	
IV 1.6x3 (1E)	PF(16)	天井コロガシ配線	

照明器具図

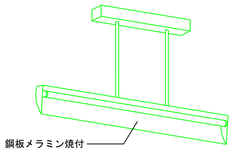

A41	FLR40W x1	黒板灯	

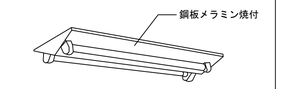

B22G	FL20W x2	V型直付	ガード付
B42	FLR40W x2		
B42G	FLR40W x2	V型直付	ガード付
B43	FLR40W x3		

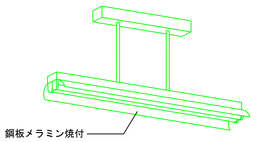

C42	FLR40W x2	反射笠付	
C43	FLR40W x3	反射笠付	

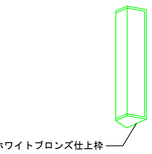

D21WP	FL20W x1	壁付け	防雨型

2E	アース付きコンセント
	コンセント
	換気扇
	埋込スイッチ　1P15Ax1　片切スイッチ
L	埋込スイッチ　1PSL15Ax1　片切スイッチ 動作表示（ONピカ）

特記なき限り　全て撤去とする。

訂正	月　日		承認	作成年月日	PROJ. 名称 旧交野市立第一中学校校舎解体工事	図面NO. 西E-02
			担当	製図	西館 2階 電灯・コンセント 平面図	縮尺 1/50 (A1)

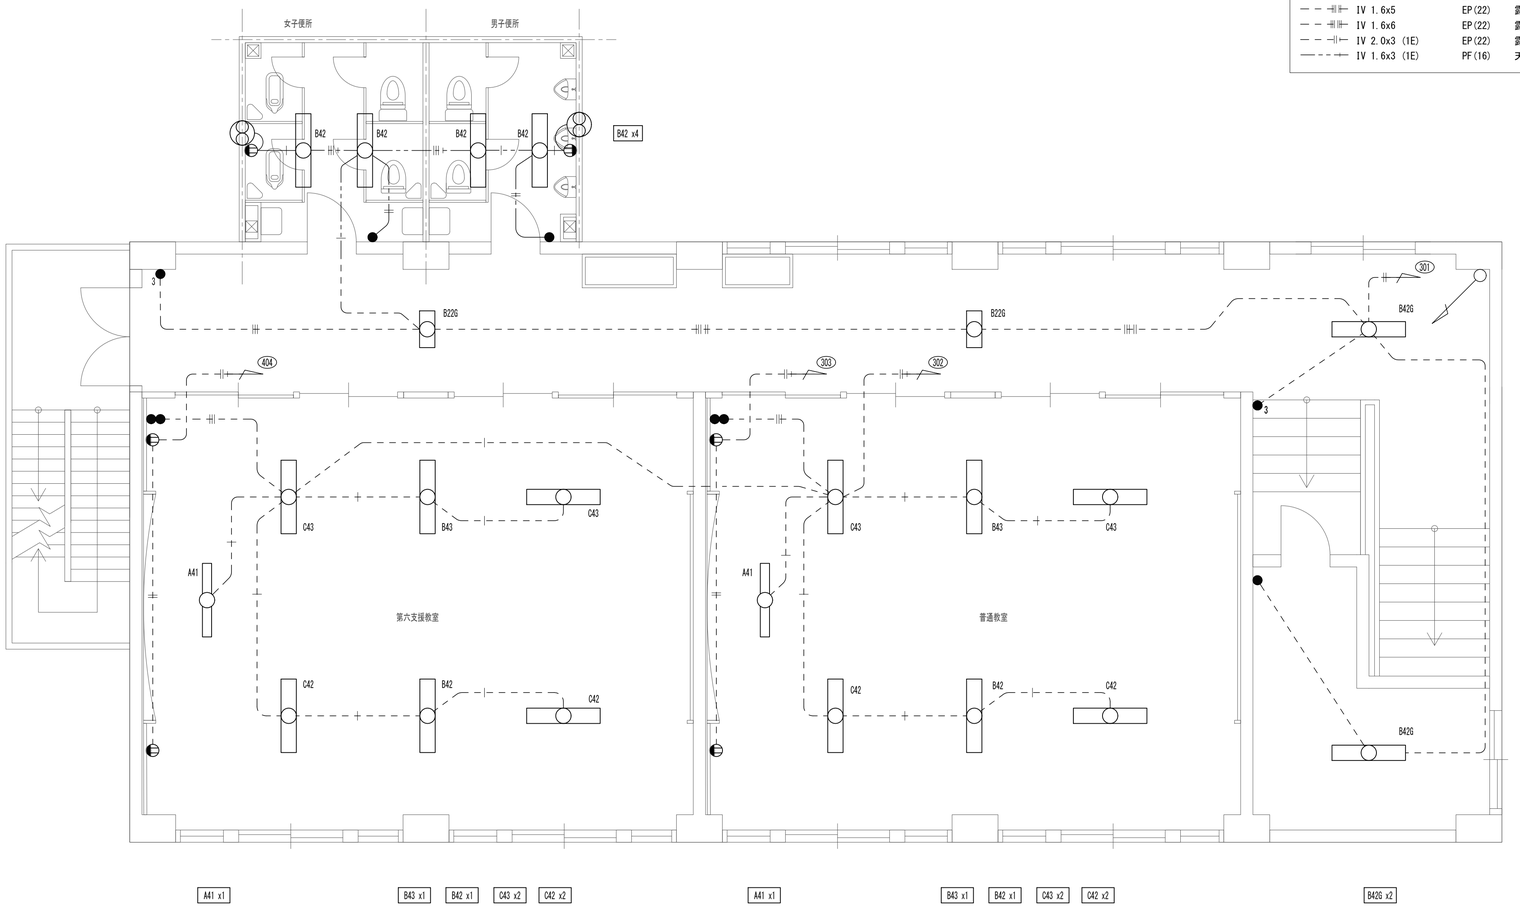

3階　平面図

記入無き配線は下記による。		
IV 1.6x2	EP(16)	露出配管
IV 2.0x2	EP(16)	露出配管
IV 1.6x3	EP(16)	露出配管
IV 1.6x3(1E)	EP(16)	露出配管
IV 1.6x4	EP(22)	露出配管
IV 1.6x5	EP(22)	露出配管
IV 1.6x6	EP(22)	露出配管
IV 2.0x3 (1E)	EP(22)	露出配管
IV 1.6x3 (1E)	PF(16)	天井コロガシ配線

照明器具図

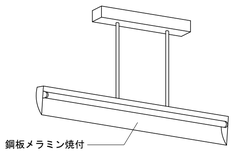

A41	FLR40W x1	黒板灯	

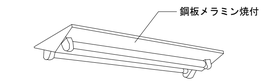

B22G	FL20W x2	V型直付	ガード付
B42	FLR40W x2		
B42G	FLR40W x2	V型直付	ガード付
B43	FLR40W x3		

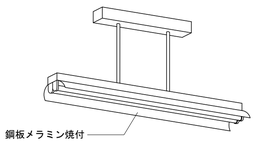

C42	FLR40W x2	反射笠付	
C43	FLR40W x3	反射笠付	

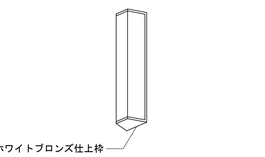

D21WP	FL20W x1	壁付け	防雨型

2E	アース付きコンセント
	コンセント
	換気扇
	埋込スイッチ　1P15Ax1　片切スイッチ
L	埋込スイッチ　1PSL15Ax1　片切スイッチ 動作表示（ONピカ）

特記なき限り　全て撤去とする。

訂正	月　日		承認	作成年月日	PROJ. 名称	図面NO.
					旧交野市立第一中学校校舎解体工事	西E-03
			担当	製図	西館 3階 電灯・コンセント 平面図	縮尺 1/50 (A1)

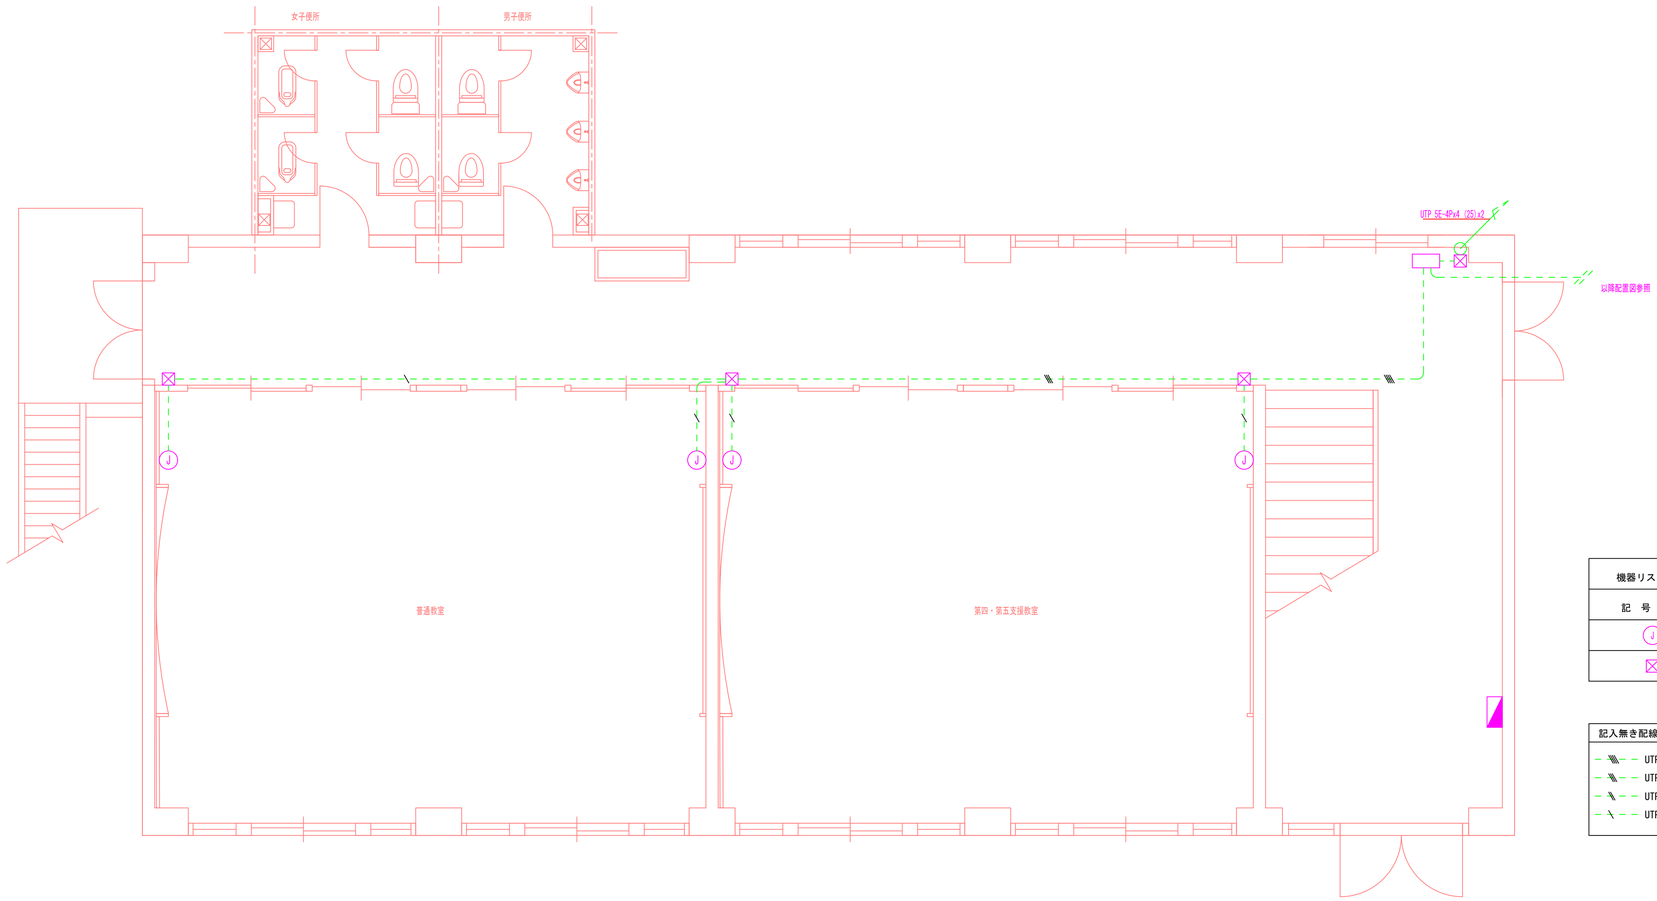

1階　平面図

機器リスト

記　号	名　　称	備　　考
J	情報モジュラージャック （カテゴリー5E対応）埋込型	
⊠	プルボックス ※印は防水	

記入無き配線は下記による。

UTP 5E-4Px4 (E25)	露出配管	
UTP 5E-4Px3 (E25)	露出配管	
UTP 5E-4Px2 (E19)	露出配管	
UTP 5E-4Px1 (E19)	露出配管	

特記なき限り　全て撤去とする。

訂正	月　日		承認	作成年月日	PROJ. 名称		図面NO.
					旧交野市立第一中学校校舎解体工事		西E-04
			担当	製図	西館 1階 構内情報通信網設備 平面図	縮尺 1/50 (A1)	

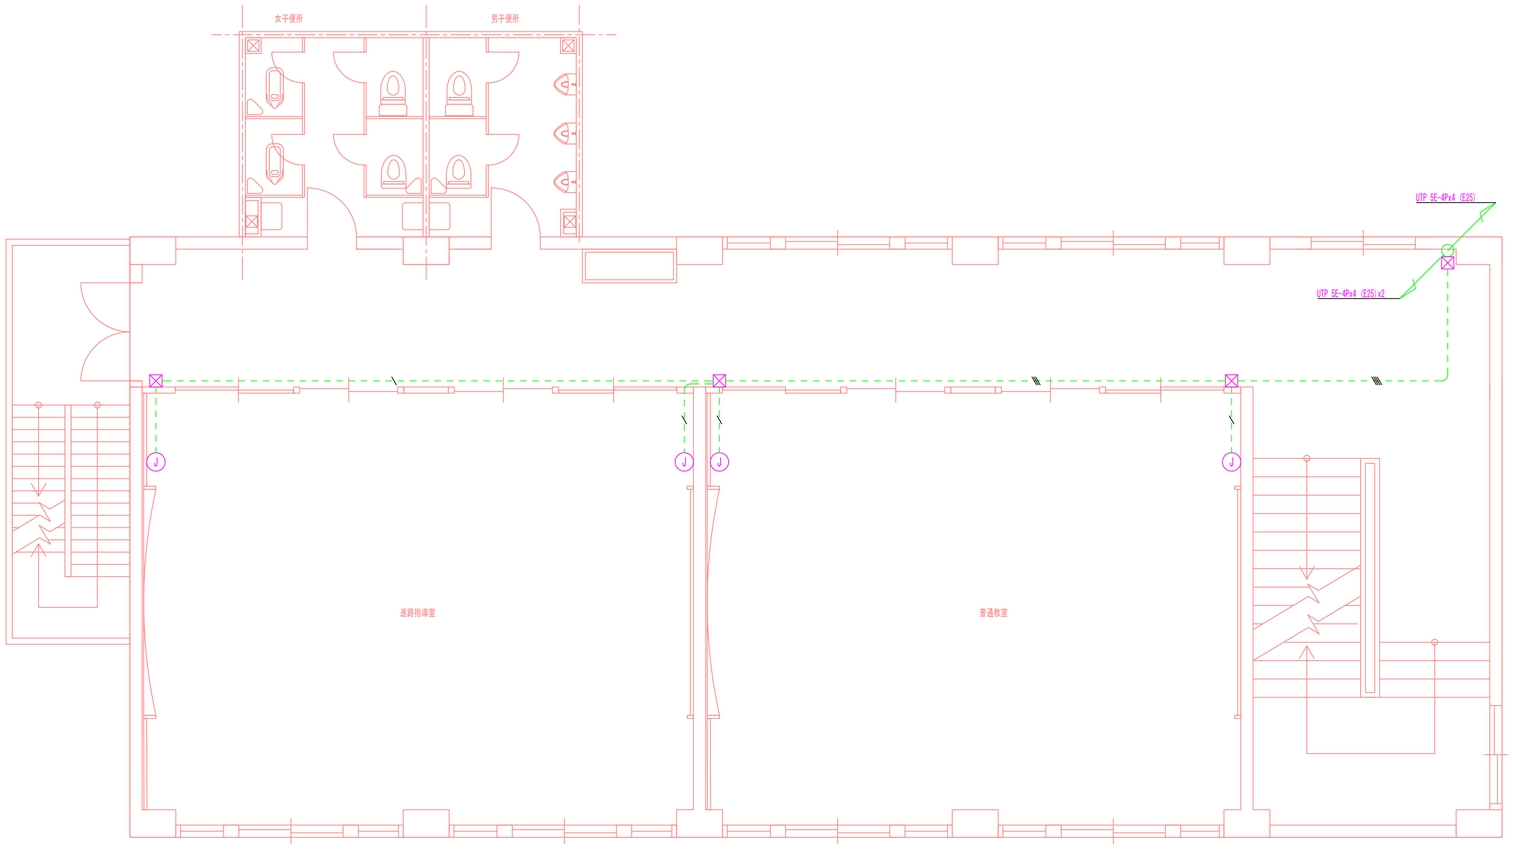

2階　平面図

機器リスト

記　号	名　　称	備　考
J	情報モジュラージャック （カテゴリー5E対応）埋込型	
⊠	プルボックス WPは防水	

記入無き配線は下記による。

UTP 5E-4Px4 (E25)	露出配管
UTP 5E-4Px3 (E25)	露出配管
UTP 5E-4Px2 (E19)	露出配管
UTP 5E-4Px1 (E19)	露出配管

特記なき限り　全て撤去とする。

訂正	月　日		承認	作成年月日	PROJ.名称	図面NO.
					旧交野市立第一中学校校舎解体工事	西E-05
			担当	製図	西館 2階 構内情報通信網設備 平面図	縮尺 1/50 (A1)

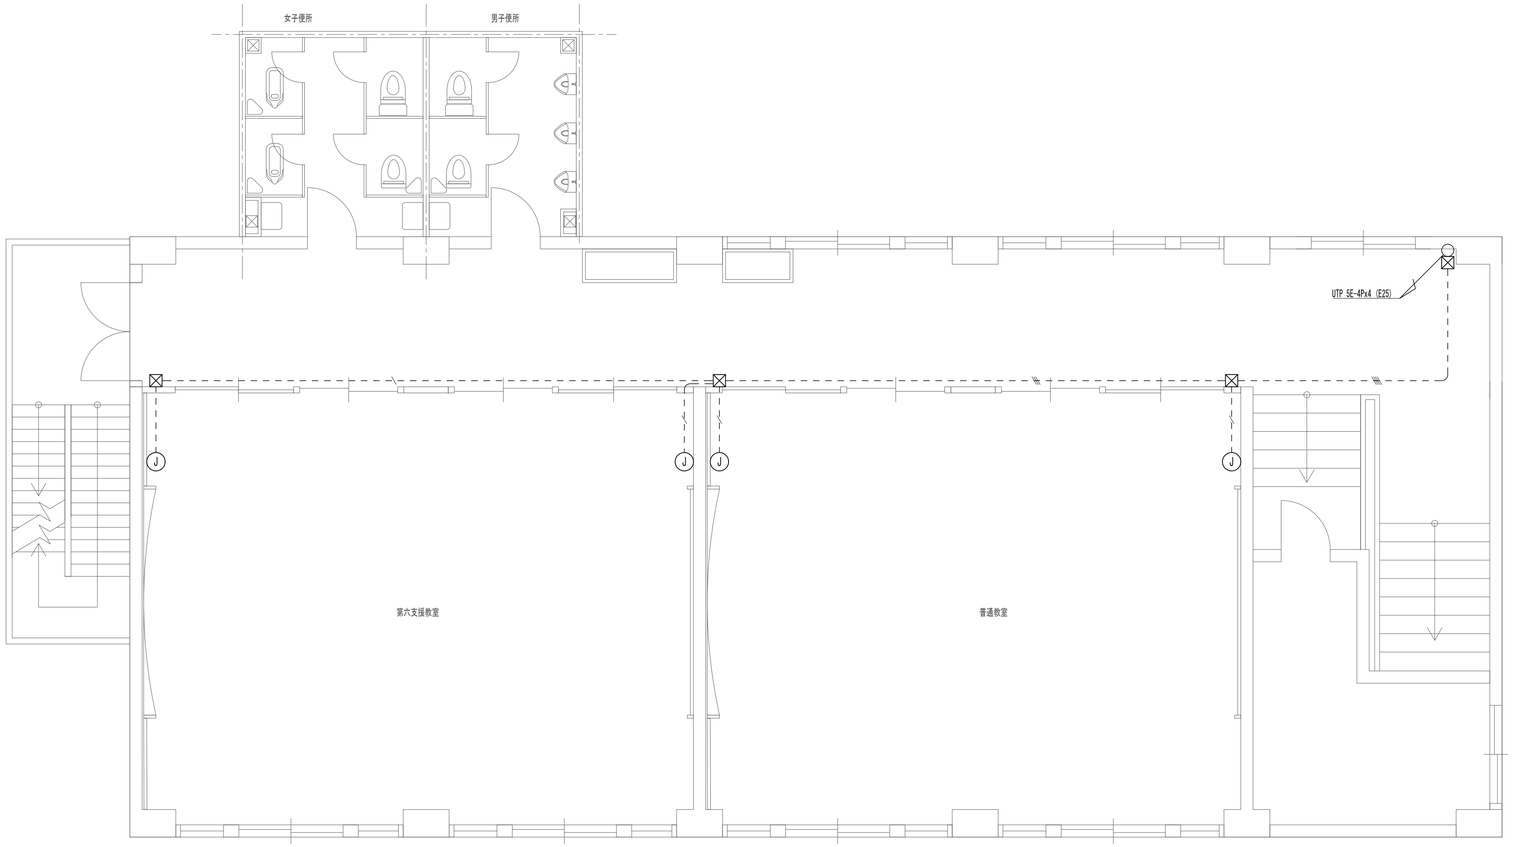

3階　平面図

機器リスト		
記　号	名　　称	備　考
ⓙ	情報モジュラージャック （カテゴリー5E対応）埋込型	
⊠	プルボックス ※Pは防水	

記入無き配線は下記による。	
UTP 5E-4Px4 (E25)	露出配管
UTP 5E-4Px3 (E25)	露出配管
UTP 5E-4Px2 (E19)	露出配管
UTP 5E-4Px1 (E19)	露出配管

特記なき限り　全て撤去とする。

訂正	月　日		承認	作成年月日	PROJ.名称 旧交野市立第一中学校校舎解体工事	図面NO. 西E-06
			担当	製図	西館 3階 構内情報通信網設備 平面図	縮尺 1/50 (A1)

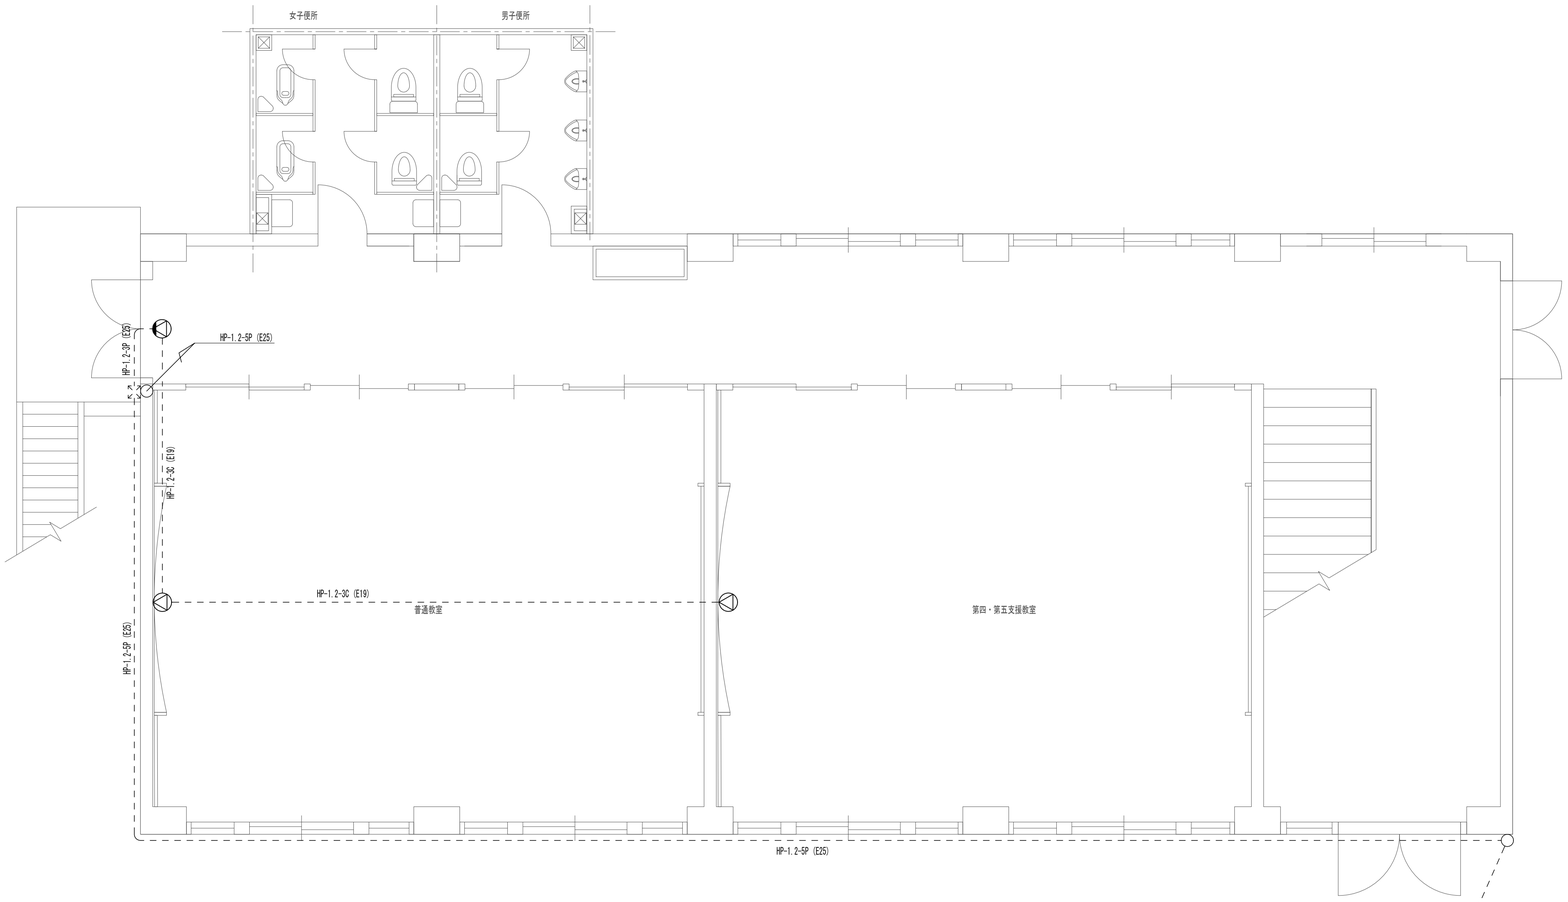

1階 平面図

機器リスト		
記 号	名 称	備 考
	スピーカー片面形 160φ3Wx1 WS-1000 相当品	
	プルボックス WPは防水	

記入無き配線は下記による。	
- - - - HP-1.2-5P (EP-25)	露出配管

特記なき限り 全て撤去とする。

訂正	月 日		承認	作成年月日	PROJ. 名称 旧交野市立第一中学校校舎解体工事	図面NO. 西E-07
			担当	製図	西館 1階 放送設備 平面図	縮尺 1/50 (A1)

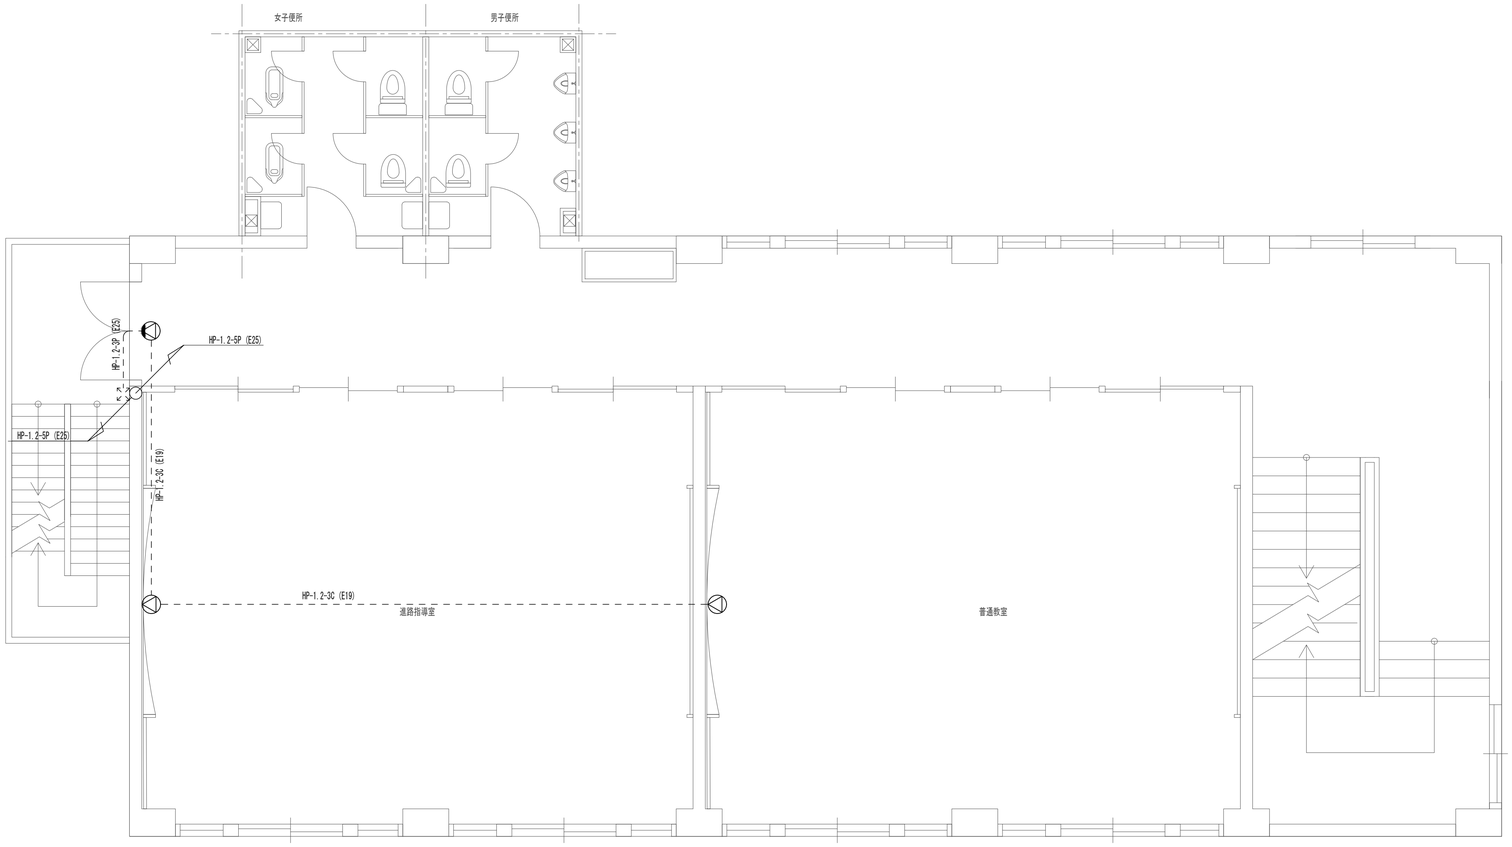

2階　平面図

機器リスト		
記　号	名　　称	備　考
◐	スピーカー片面形 160φ3Wx1 WS-1000 相当品	
⊠	プルボックス WPは防水	

記入無き配線は下記による。	
- - - - HP-1.2-5P (E25)	露出配管

特記なき限り　全て撤去とする。

訂正	月　日		承認	作成年月日	PROJ. 名称 旧交野市立第一中学校校舎解体工事	図面NO. 西E-08
			担当	製図	西館 2階 放送設備 平面図	縮尺 1/50 (A1)

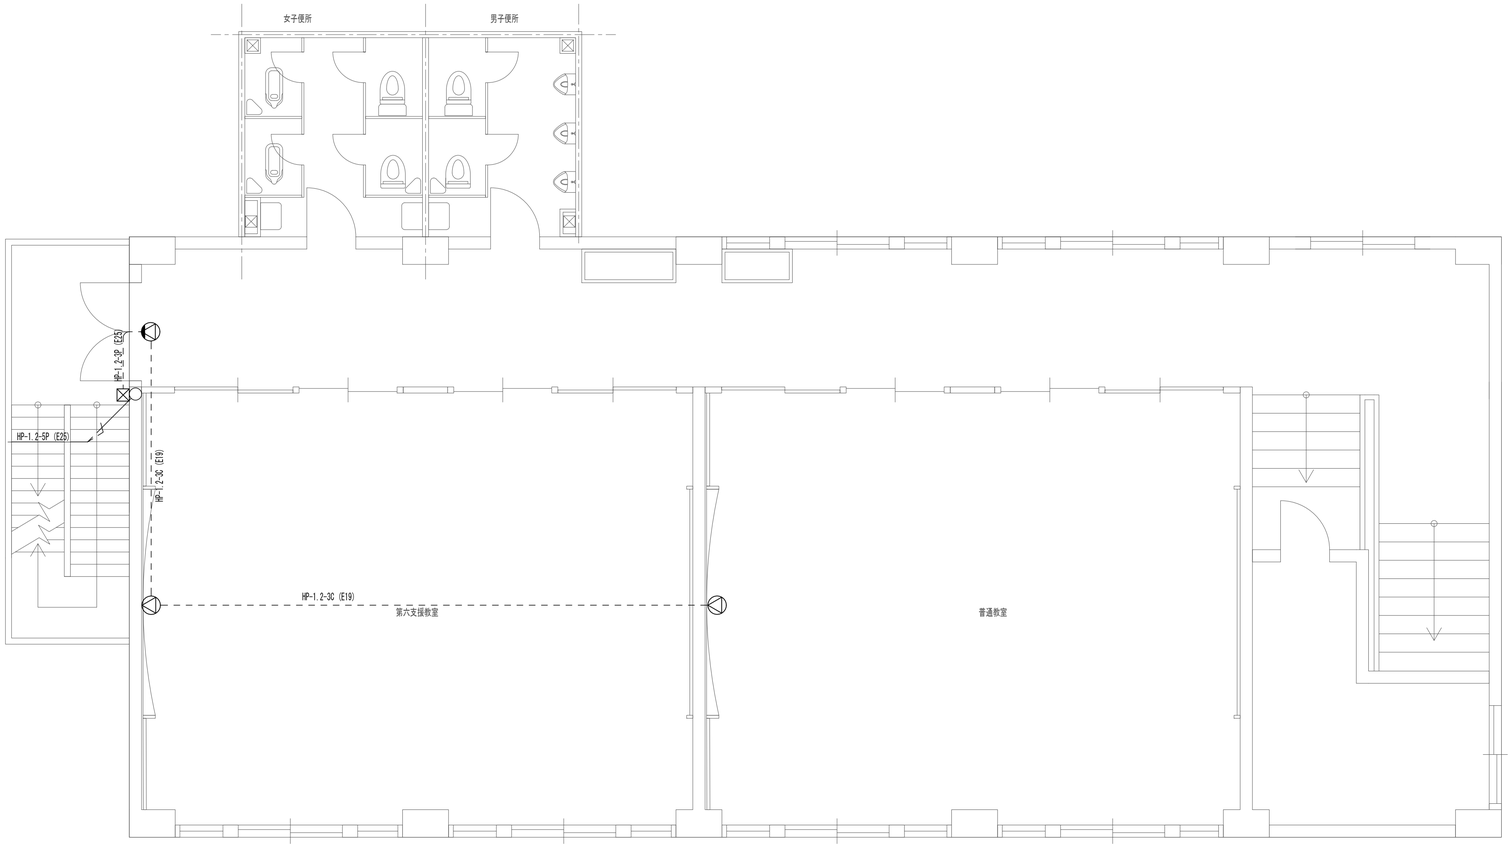

3階　平面図

機器リスト

記　号	名　　称	備　　考
	スピーカー片面形 160φ-3Wx1 WS-1000 相当品	
	プルボックス WPは防水	

特記なき限り　全て撤去とする。

訂正	月　　日		承認	作成年月日	PROJ.名称 旧交野市立第一中学校校舎解体工事		図面NO. 西E-09
			担当	製図	西館 3階 放送設備 平面図	縮尺 1/50　(A1)	

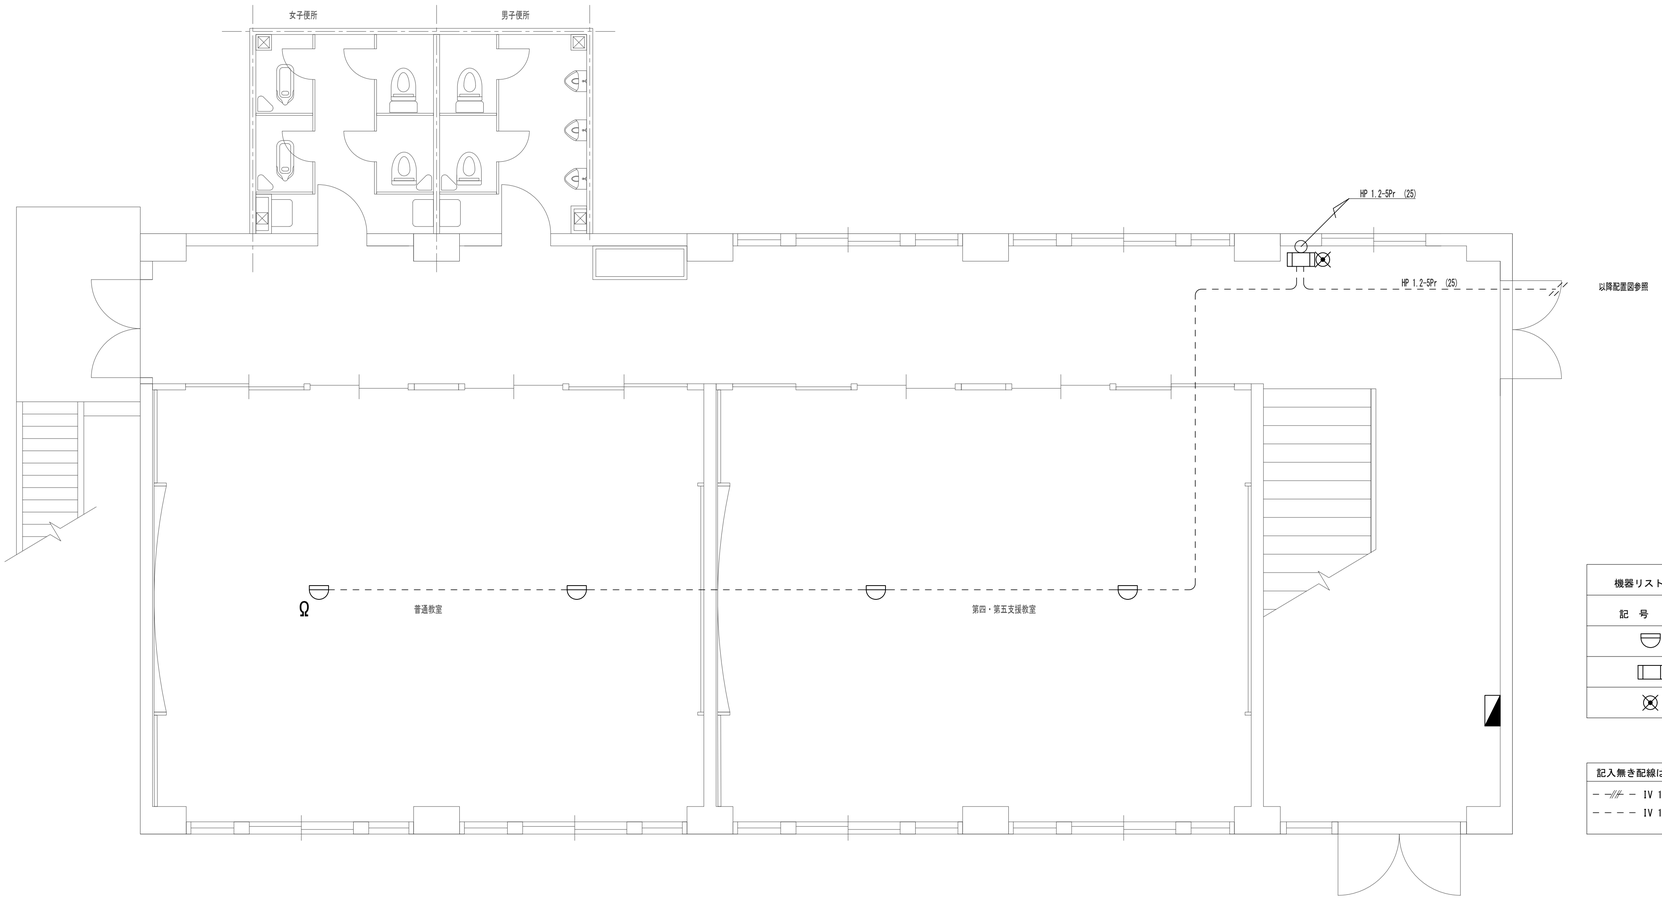

1階　平面図

機器リスト

記　号	名　　称	備　考
	差動式スポット型感知器　2種	
	総合盤　ＰＬＢ内蔵　縦型　露出	
	起動押釦	

記入無き配線は下記による。

－//－ IV 1.2-4C (19)	露出配管
－－－－ IV 1.2-2C (19)	露出配管

特記なき限り　全て撤去とする。

訂正	月　日		承認	作成年月日	PROJ.名称 旧交野市立第一中学校校舎解体工事		図面NO. 西E-10
			担当	製図	西館 1階 自動火災報知設備 平面図	縮尺 1/50 (A1)	

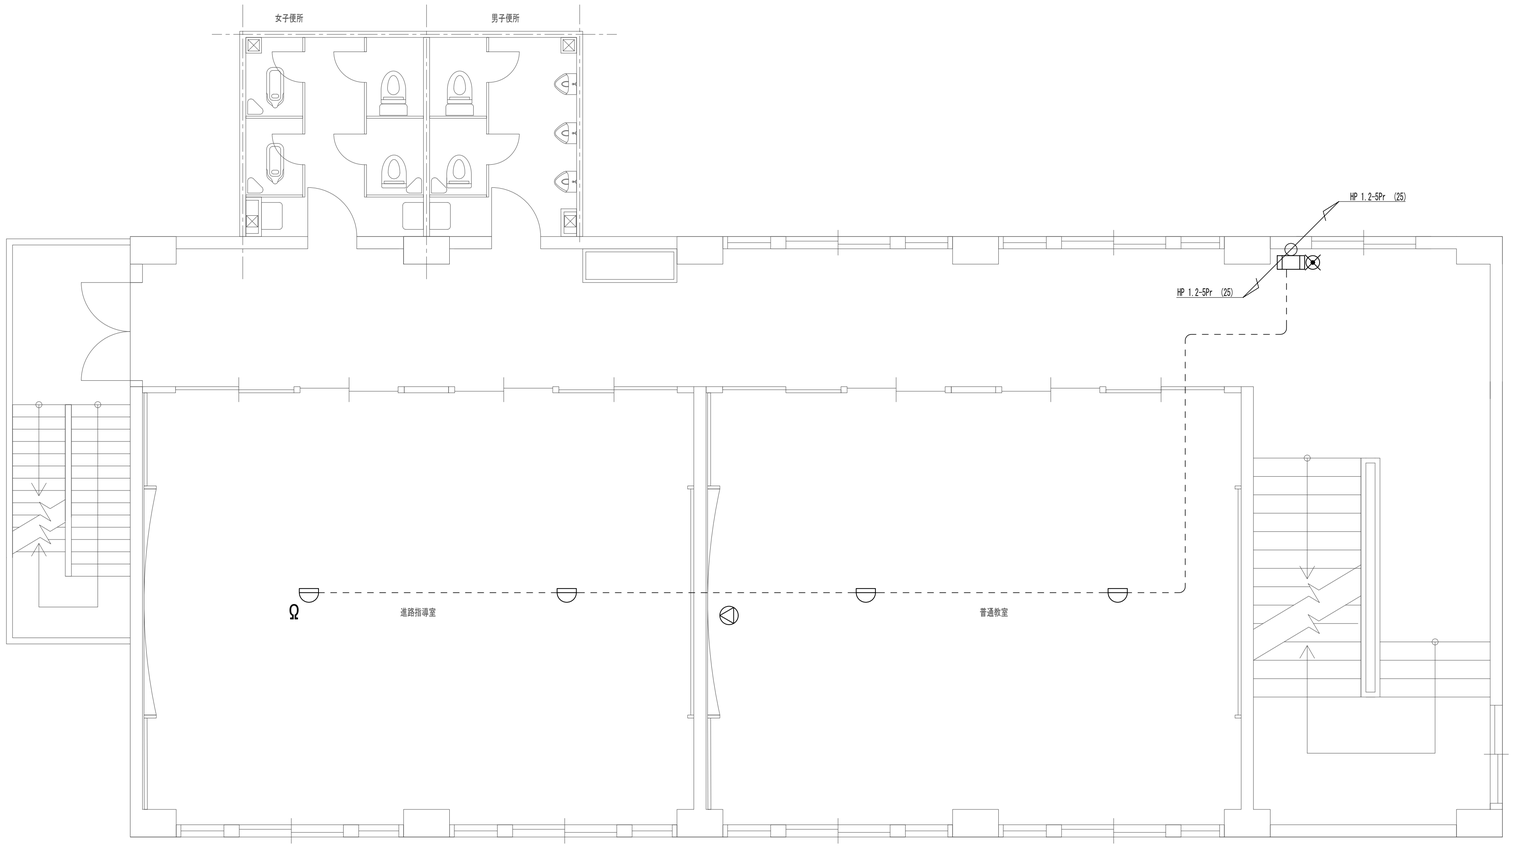

2階　平面図

機器リスト		
記　号	名　　称	備　考
	差動式スポット型感知器　２種	
	総合盤　ＰＬＢ内蔵　縦型　露出	
	起動押釦	

記入無き配線は下記による。	
－－－ IV 1.2-4C (19)	露出配管
－－－ IV 1.2-2C (19)	露出配管

特記なき限り　全て撤去とする。

訂正	月　日		承認	作成年月日	PROJ.名称 旧交野市立第一中学校校舎解体工事	図面NO. 西E-11
			担当	製図	西館 2階 自動火災報知設備 平面図	縮尺 1/50 (A1)

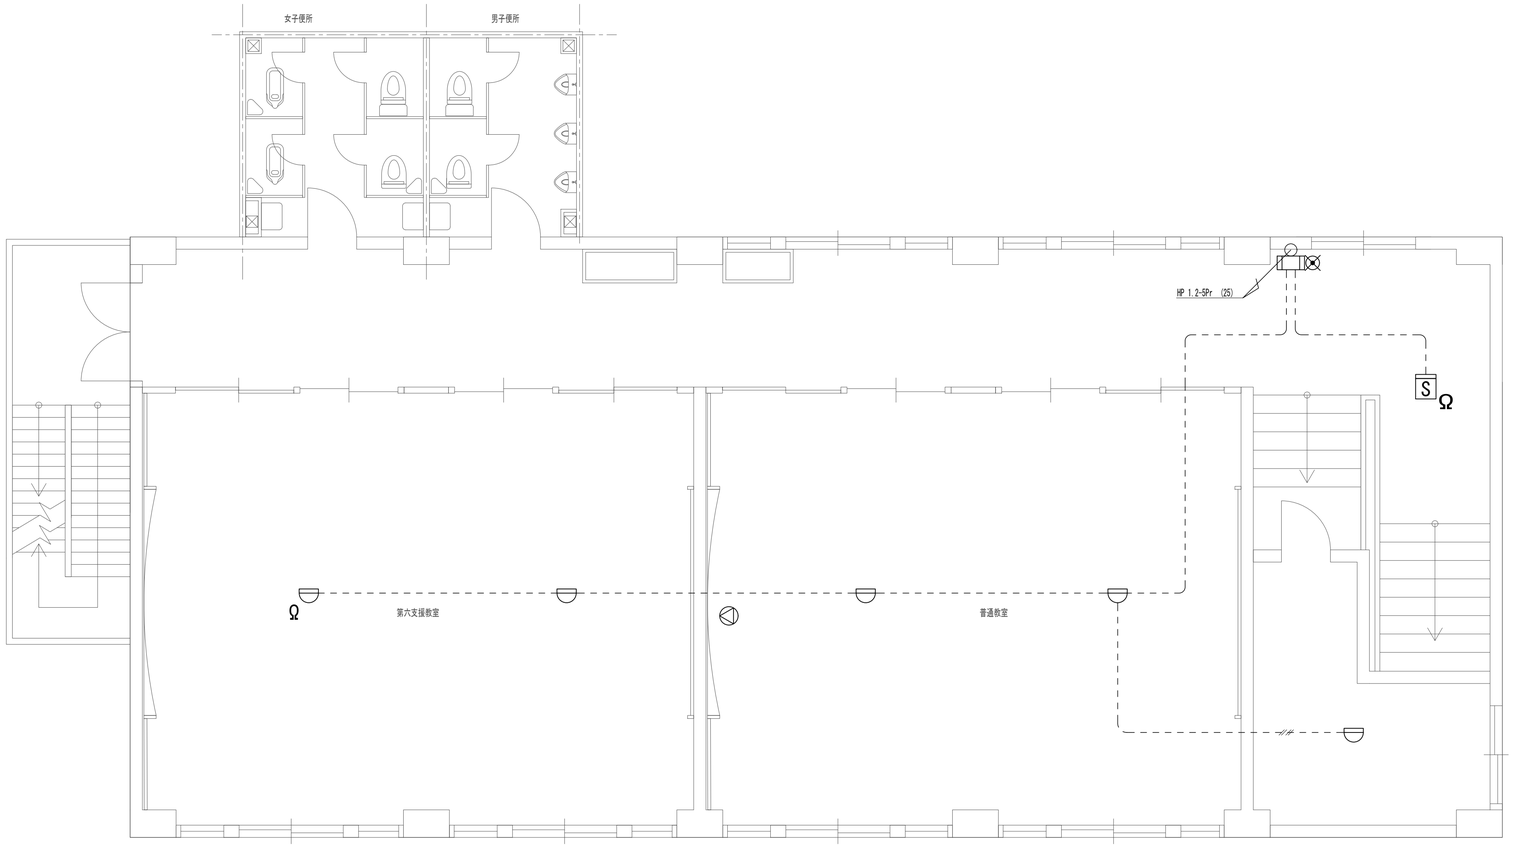

3階　平面図

機器リスト

記　号	名　　称	備　考
	差動式スポット型感知器　２種	
	総合盤　ＰＬＢ内蔵　縦型　露出	
	起動押釦	

記入無き配線は下記による。

– //// – IV 1.2-4C (19)	露出配管
– – – – IV 1.2-2C (19)	露出配管

特記なき限り　全て撤去とする。

訂正	月　日		承認	作成年月日	PROJ.名称 旧交野市立第一中学校校舎解体工事		図面NO. 西E-12
			担当	製図	西館 3階 自動火災報知設備 平面図	縮尺 1/50 (A1)	

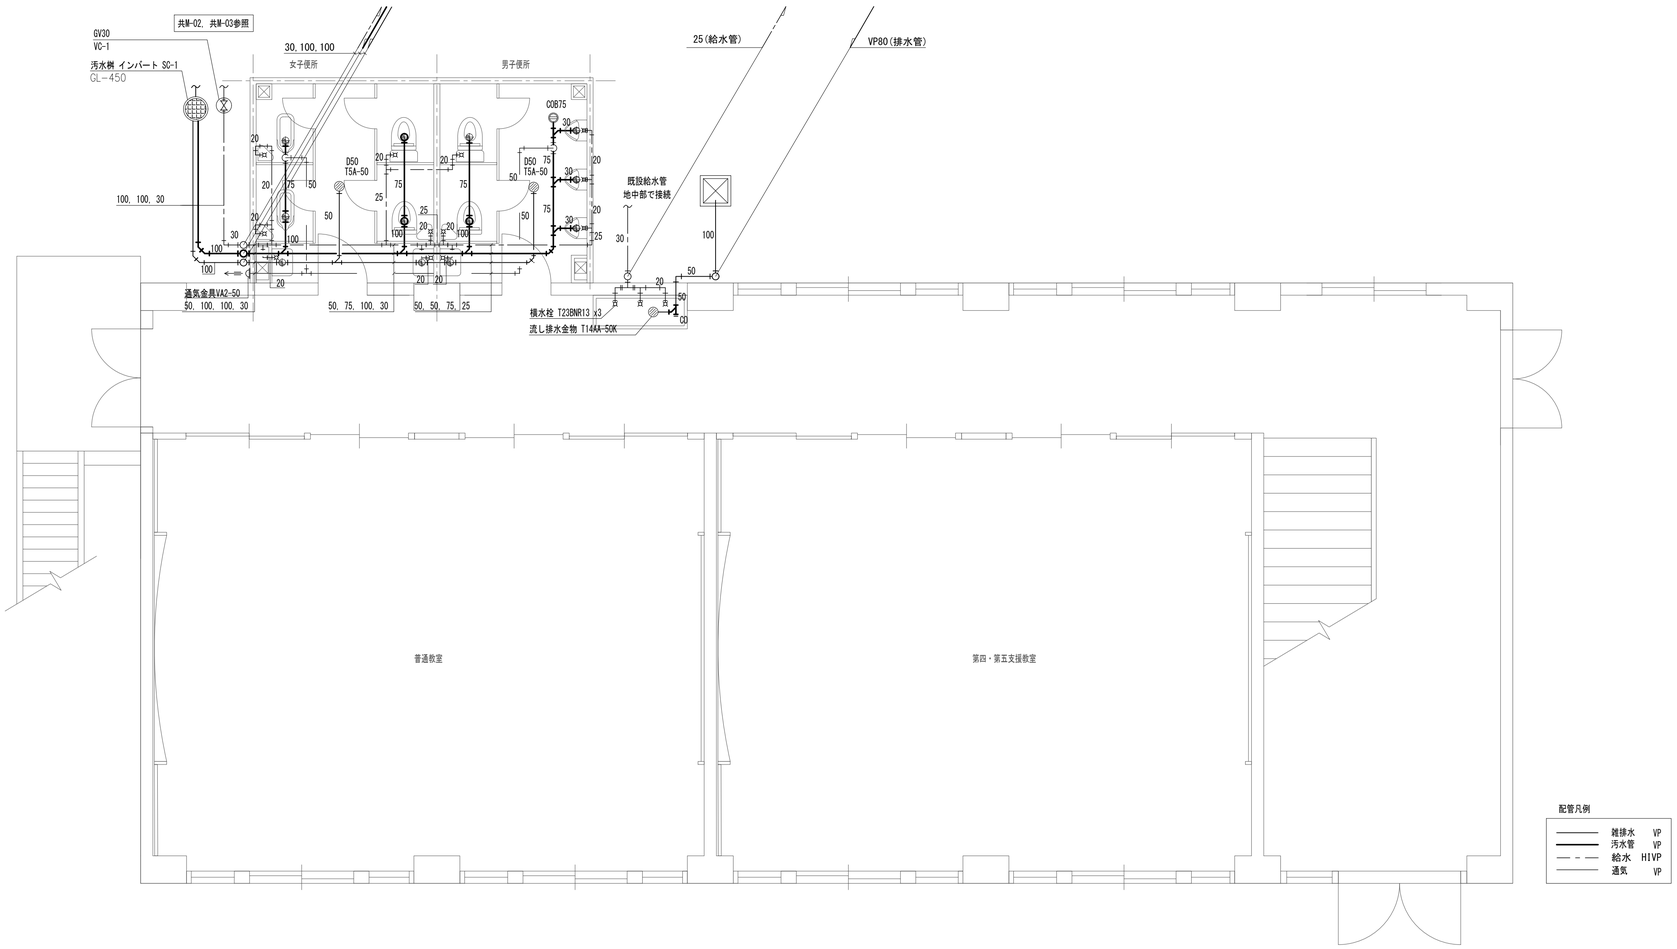

1階 平面図

特記なき限り 全て撤去とする。

訂正	月 日		承認	作成年月日	PROJ.名称 旧交野市立第一中学校校舎解体工事		図面NO. 西M-01
			担当	製図	西館 1階 給排水設備 平面図	縮尺 1/50 (A1)	

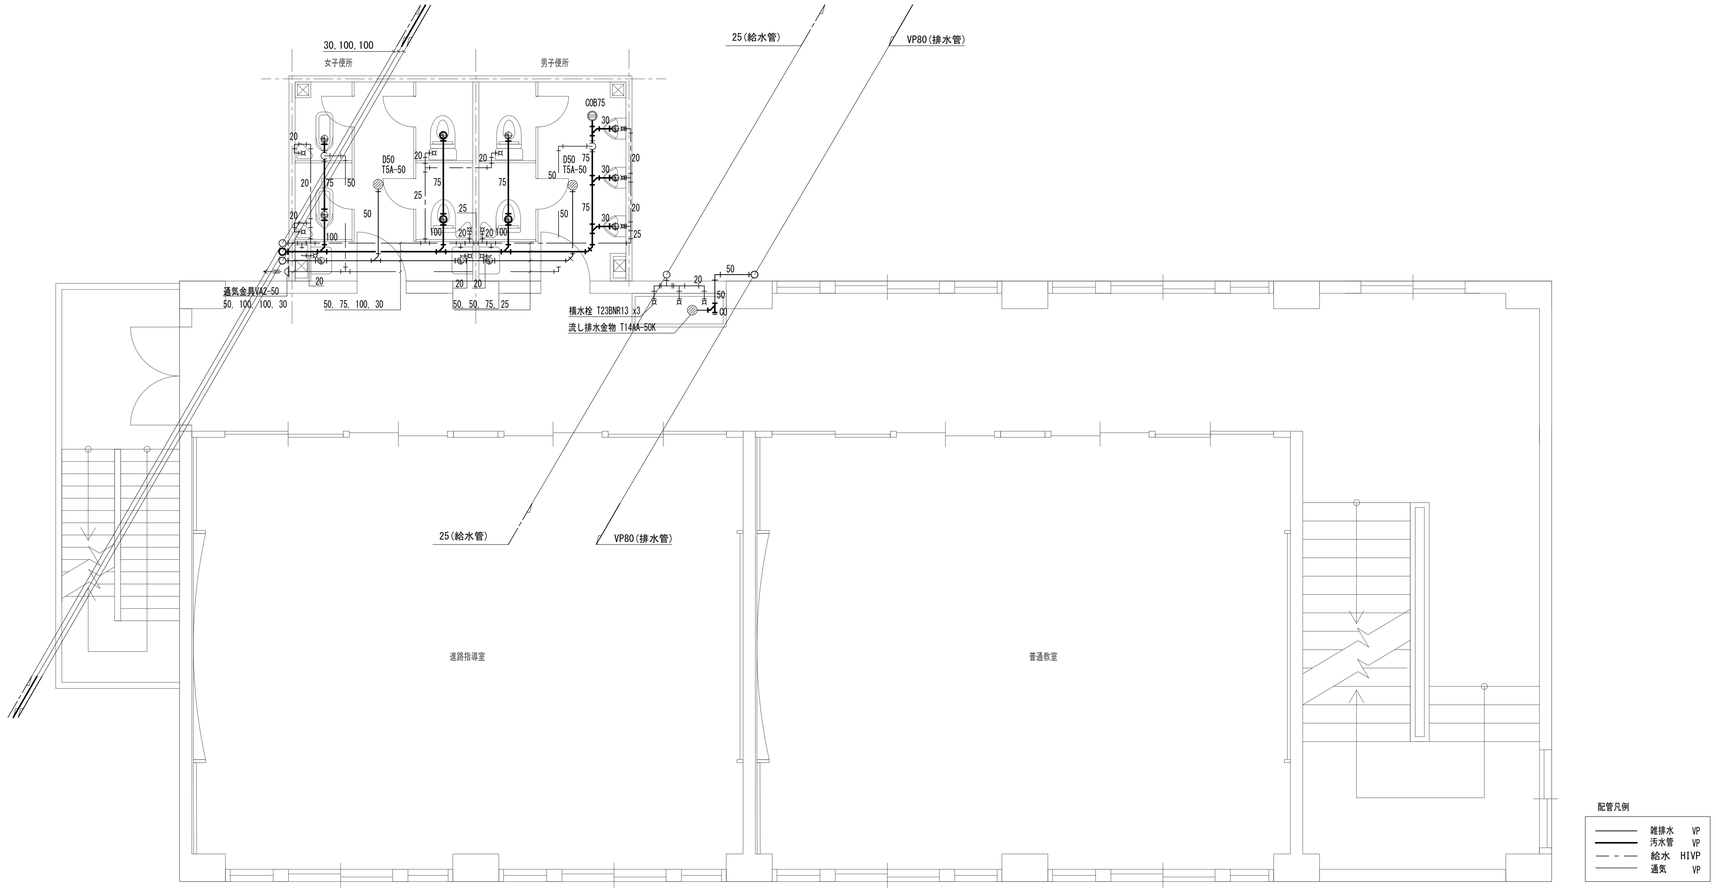

2階　平面図

特記なき限り　全て撤去とする。

訂正	月	日		承認	作成年月日	PROJ. 名称		図面NO.
						旧交野市立第一中学校校舎解体工事		西M-02
				担当	製図	西館 2階 給排水設備 平面図	縮尺 1/50 (A1)	

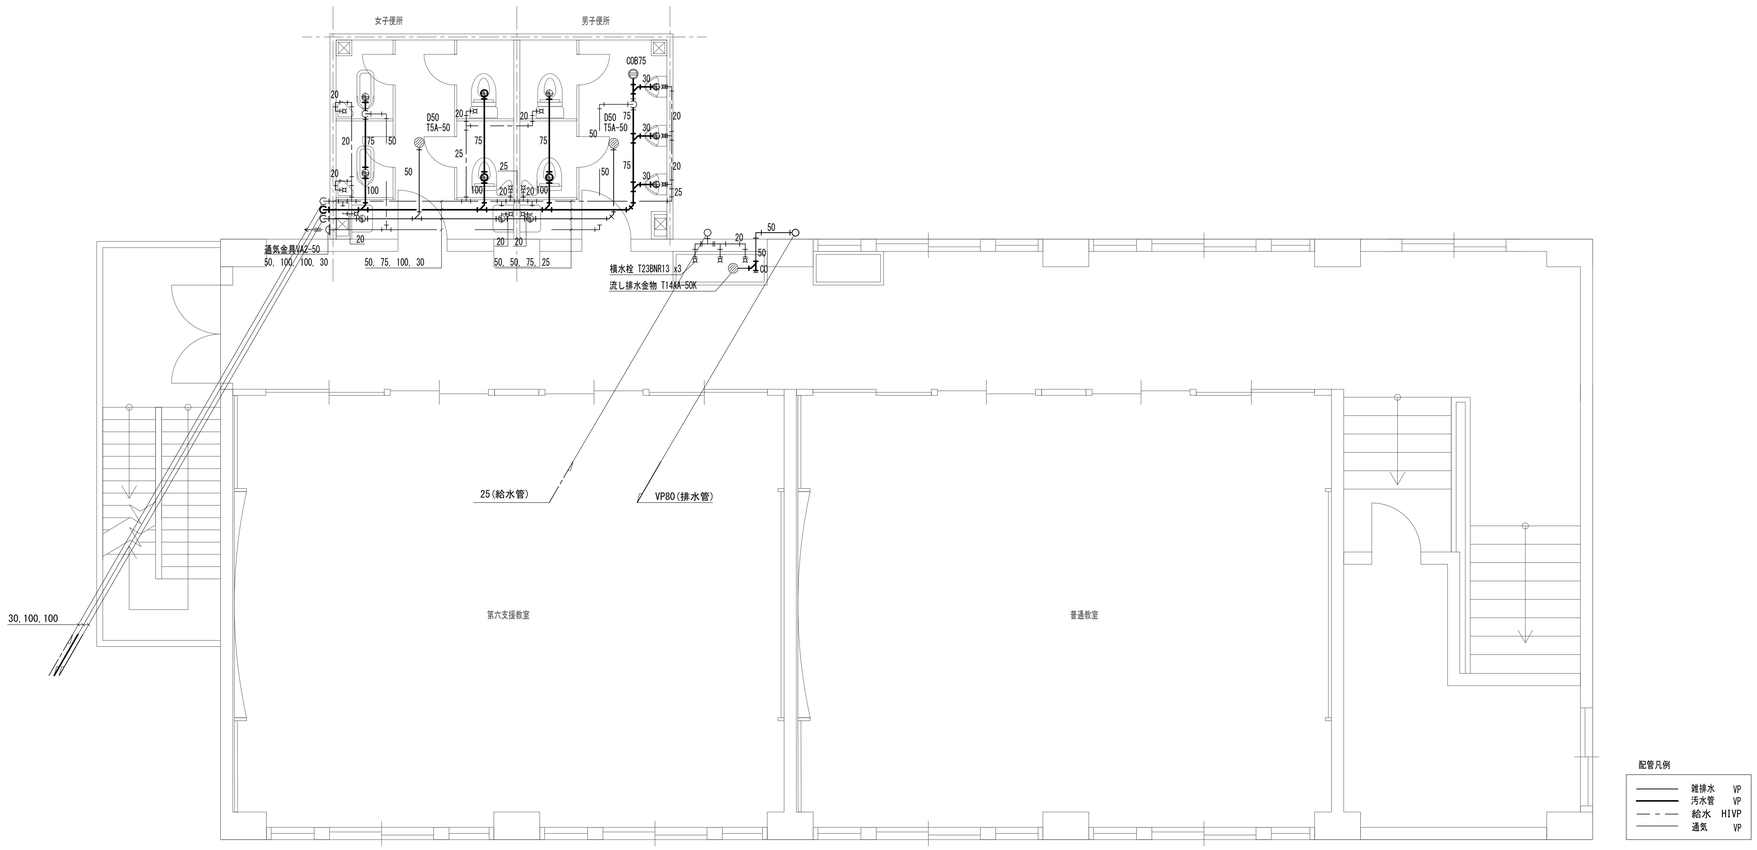

3階　平面図

特記なき限り　全て撤去とする。

訂正	月　日			承認	作成年月日	PROJ.名称 旧交野市立第一中学校校舎解体工事		図面NO. 西M-03
				担当	製図	西館 3階 給排水設備 平面図	縮尺 1/50 (A1)	

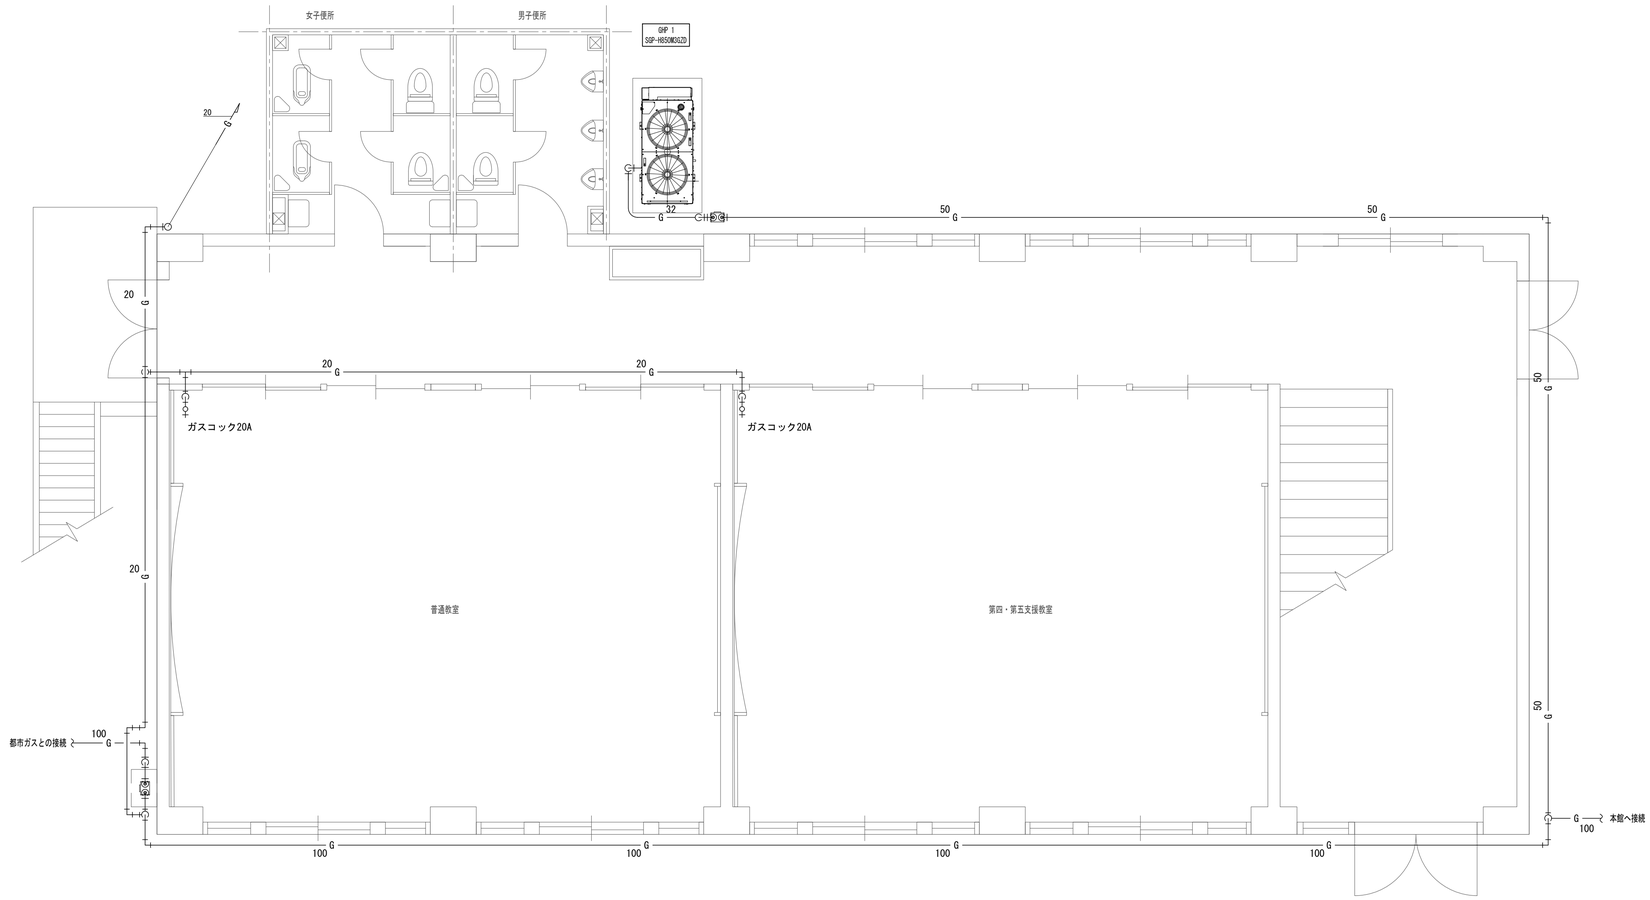

1階　平面図

特記なき限り　全て撤去とする。

訂正	月　日		承認	作成年月日	PROJ.名称 旧交野市立第一中学校校舎解体工事	図面NO. 西M-04
			担当	製図	西館 1階 ガス設備 平面図	縮尺 1/50 (A1)

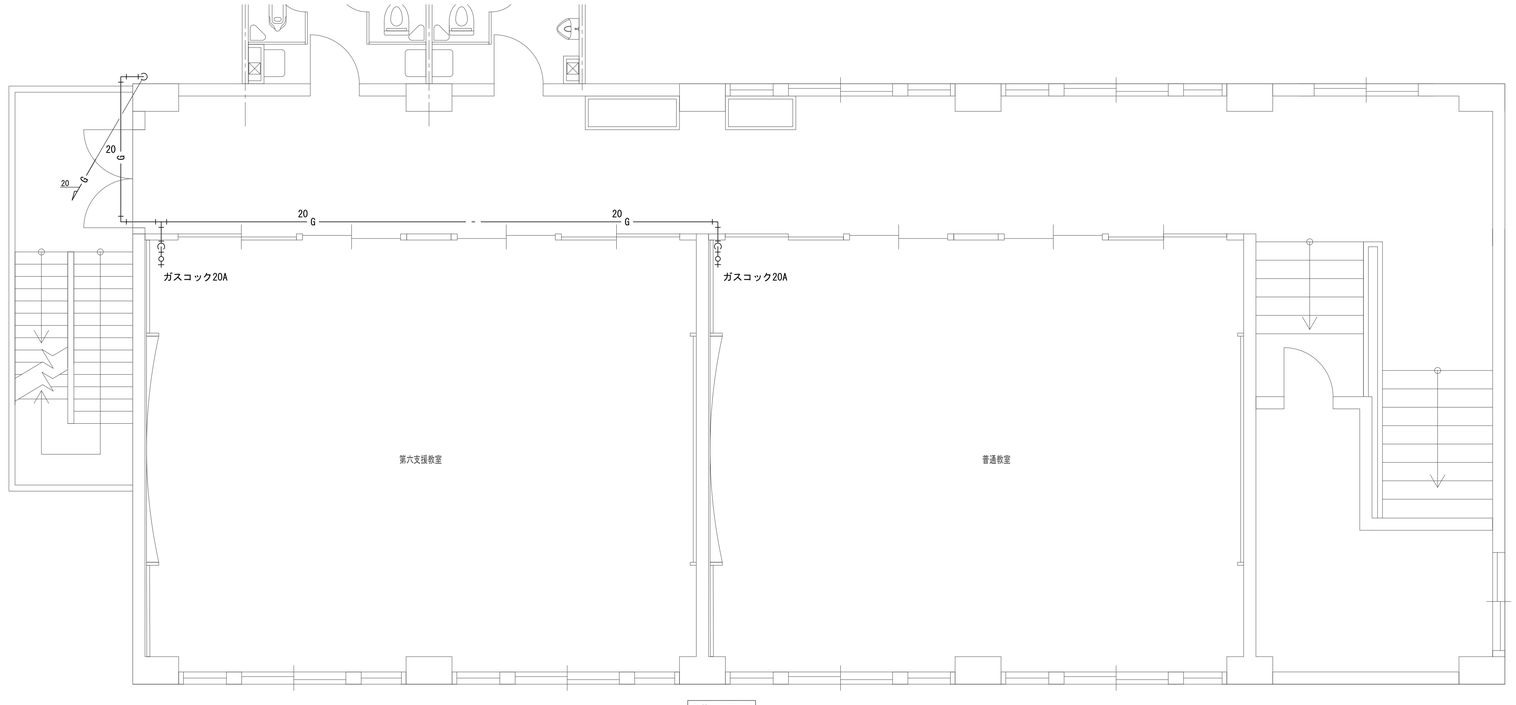

3階 平面図

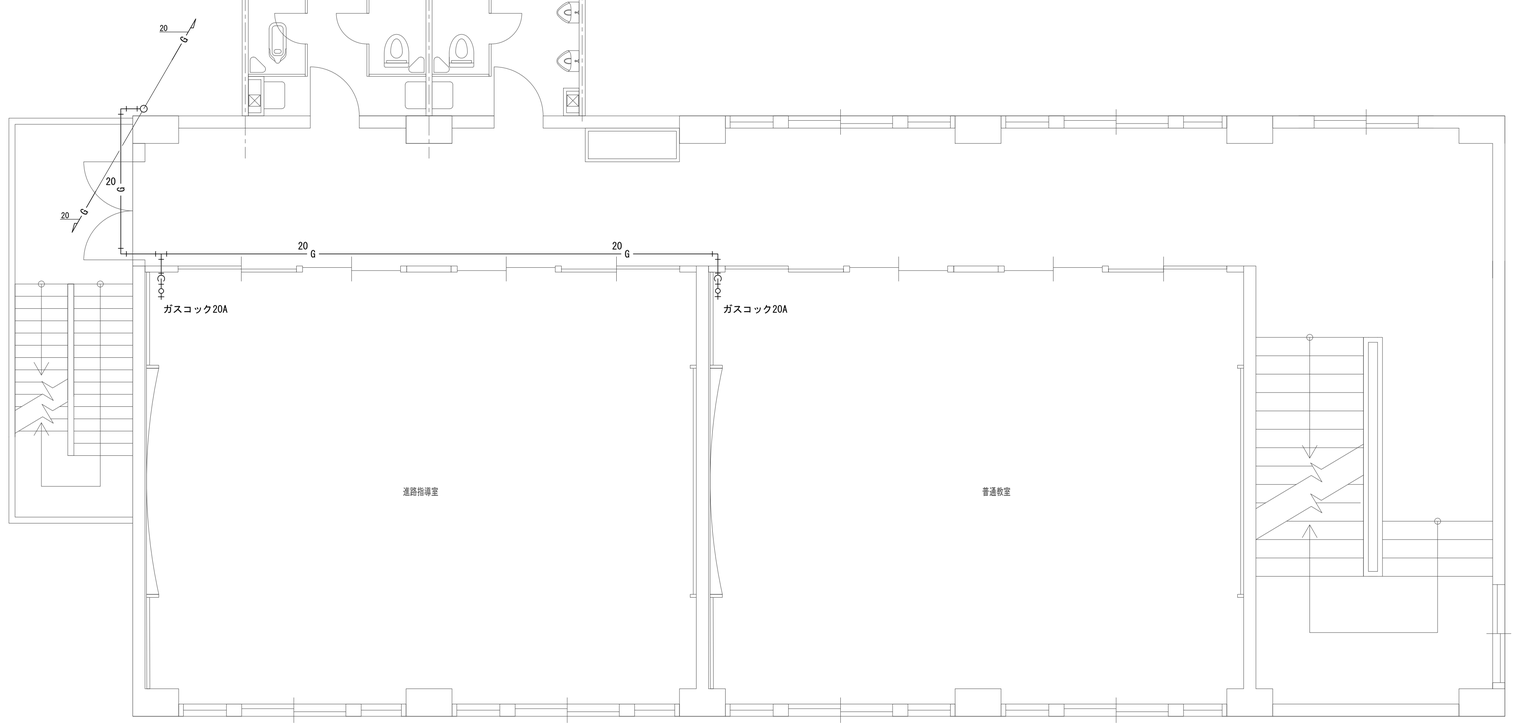

2階 平面図

特記なき限り　全て撤去とする。

訂正	月　日		承認	作成年月日	PROJ. 名称 旧交野市立第一中学校校舎解体工事		図面NO. 西M-05
			担当	製図	西館 2～3階 ガス設備 平面図	縮尺 1/50 (A1)	

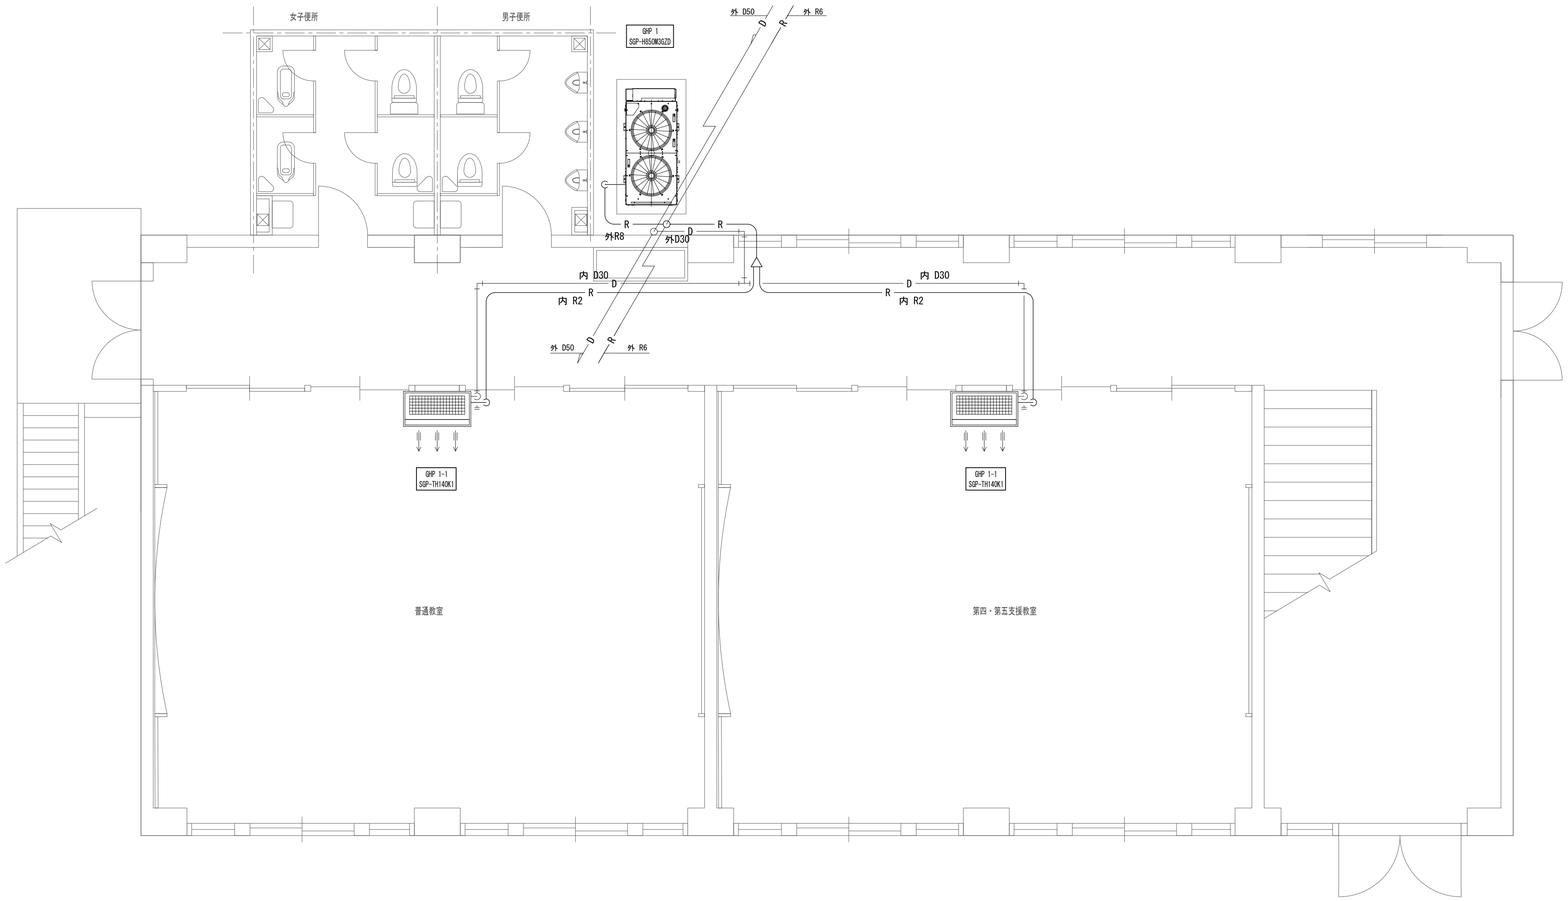

冷媒配管サイズ		
記号	ガス管	液管
R1	12.7	9.5
R2	15.9	9.5
R3	22.2	9.5
R4	25.4	12.7
R5	28.6	12.7
R6	28.6	15.9

特記なき限り　全て撤去とする。

訂正	月　日		承認	作成年月日	PROJ.名称 旧交野市立第一中学校校舎解体工事		図面NO.
			担当	製図	西館 1階 空調 平面図	縮尺 1/50 (A1)	西M-06

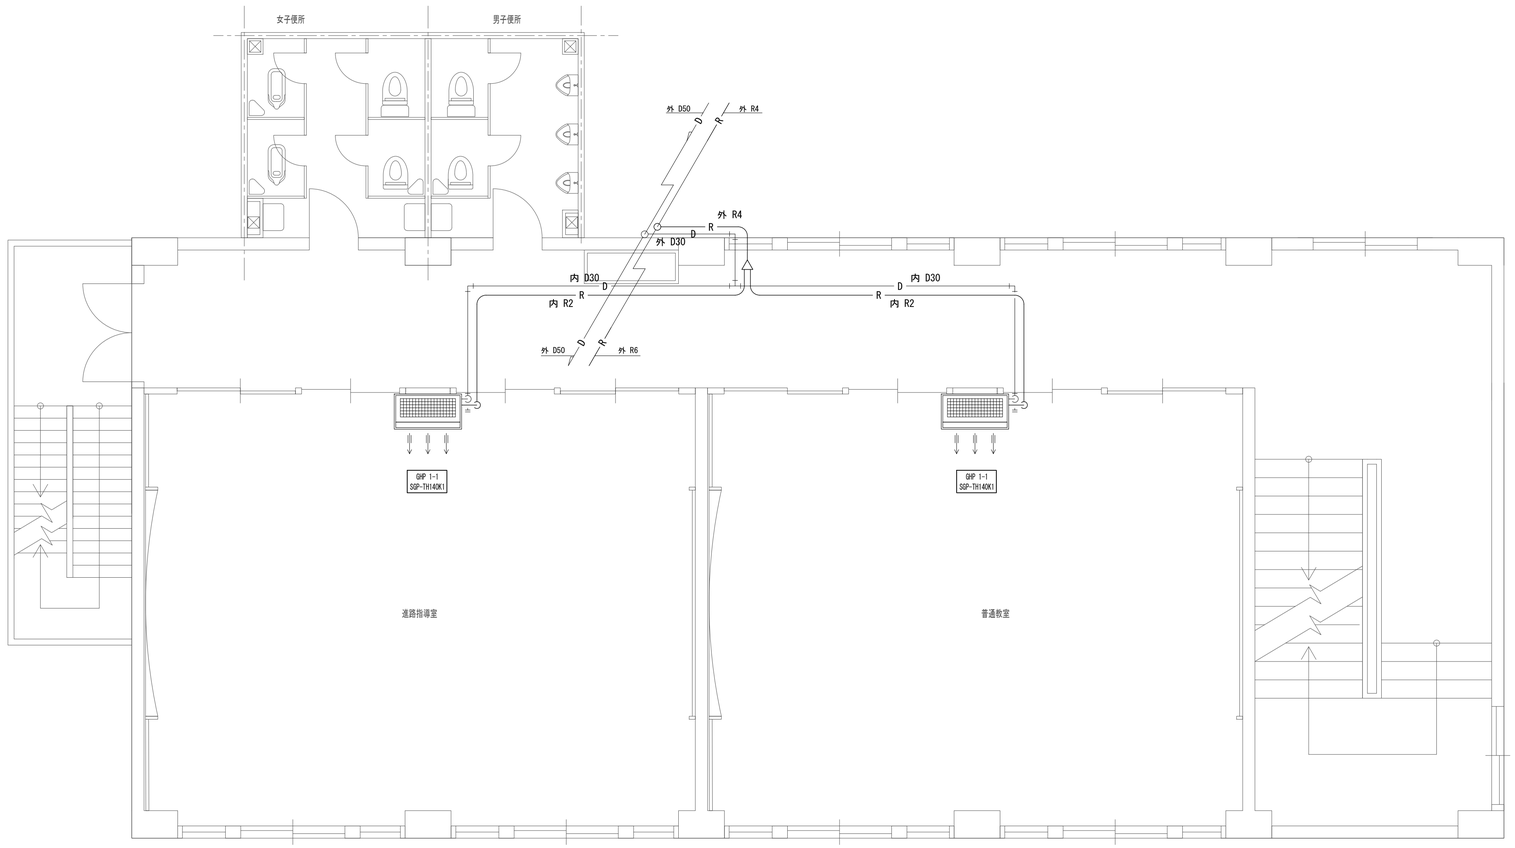

冷媒配管サイズ		
記号	ガス管	液管
R1	12.7	9.5
R2	15.9	9.5
R3	22.2	9.5
R4	25.4	12.7
R5	28.6	12.7
R6	28.6	15.9

2階　平面図

特記なき限り　全て撤去とする。

訂正	月　日		承認	作成年月日	PROJ.名称 旧交野市立第一中学校校舎解体工事	図面NO. 西M-07
			担当	製図	西館 2階 空調 平面図	縮尺 1/50 (A1)

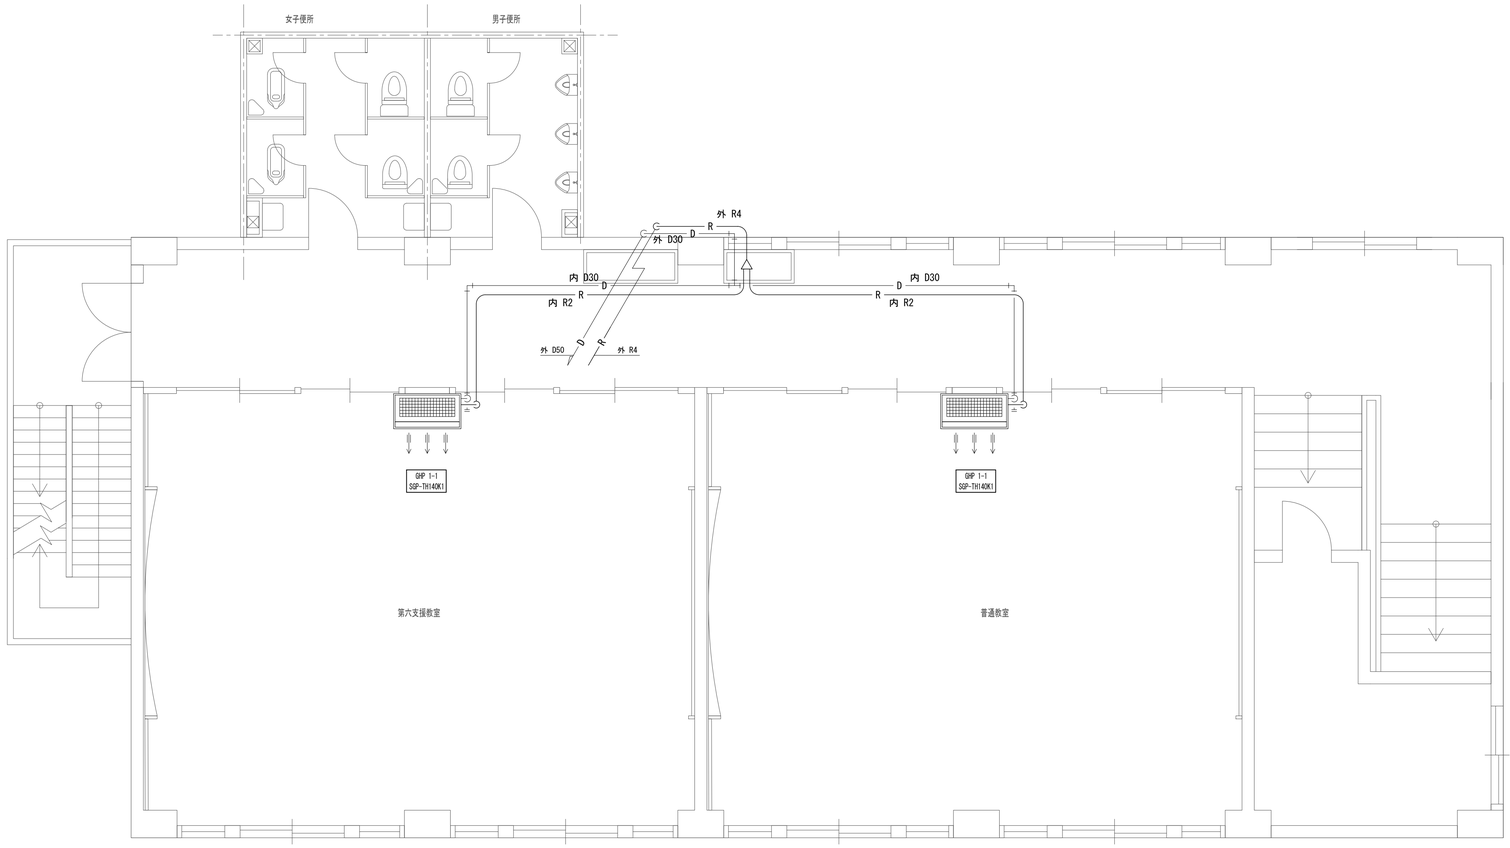

冷媒配管サイズ		
記号	ガス管	液管
R1	12.7	9.5
R2	15.9	9.5
R3	22.2	9.5
R4	25.4	12.7
R5	28.6	12.7
R6	28.6	15.9

3階　平面図

特記なき限り　全て撤去とする。

訂正	月	日		承認	作成年月日	PROJ. 名称		図面NO.
						旧交野市立第一中学校校舎解体工事		西M-08
				担当	製図	西館 3階 空調 平面図	縮尺 1/50 (A1)	

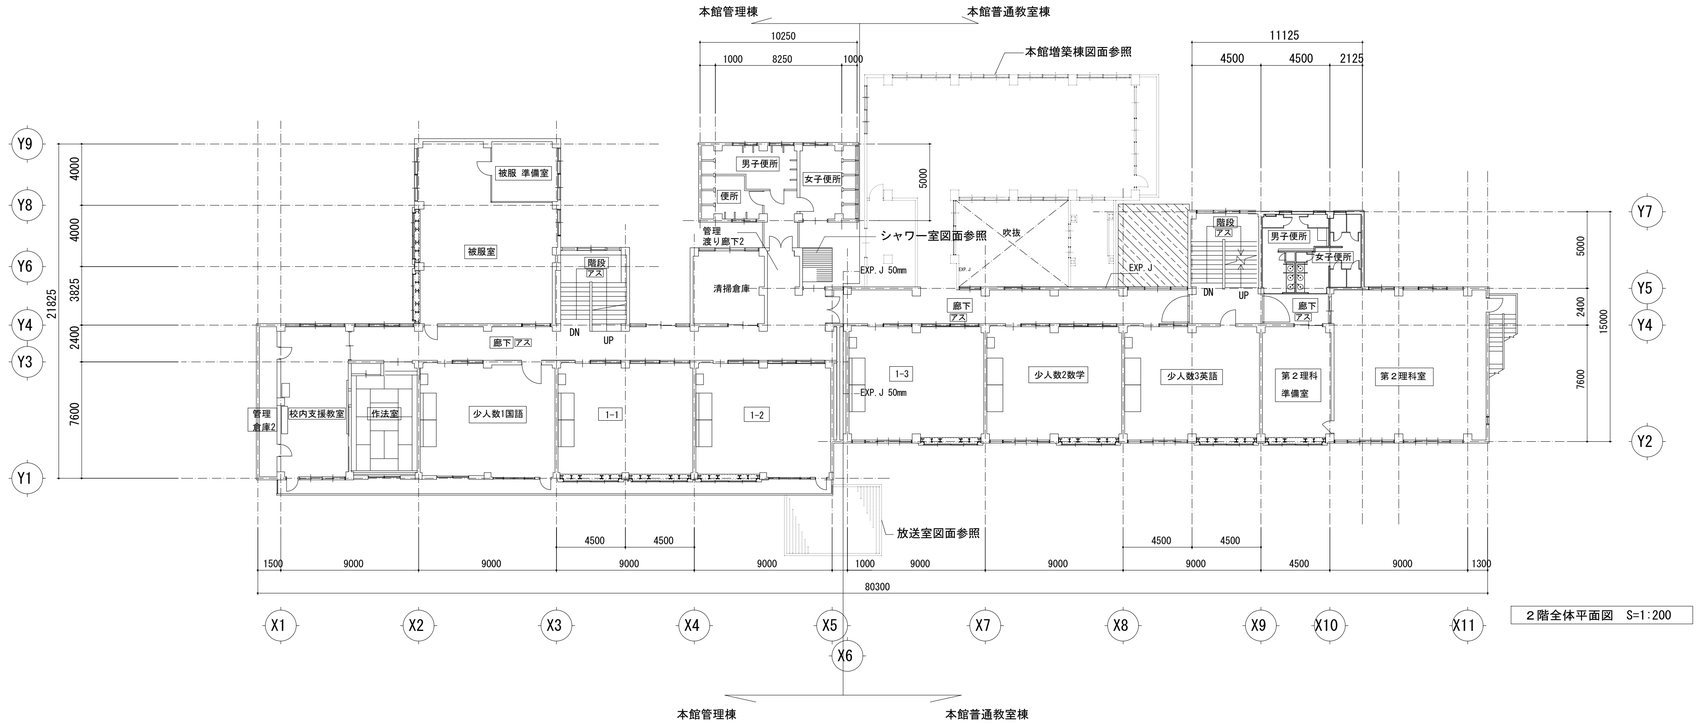

２階全体平面図　S=1:200

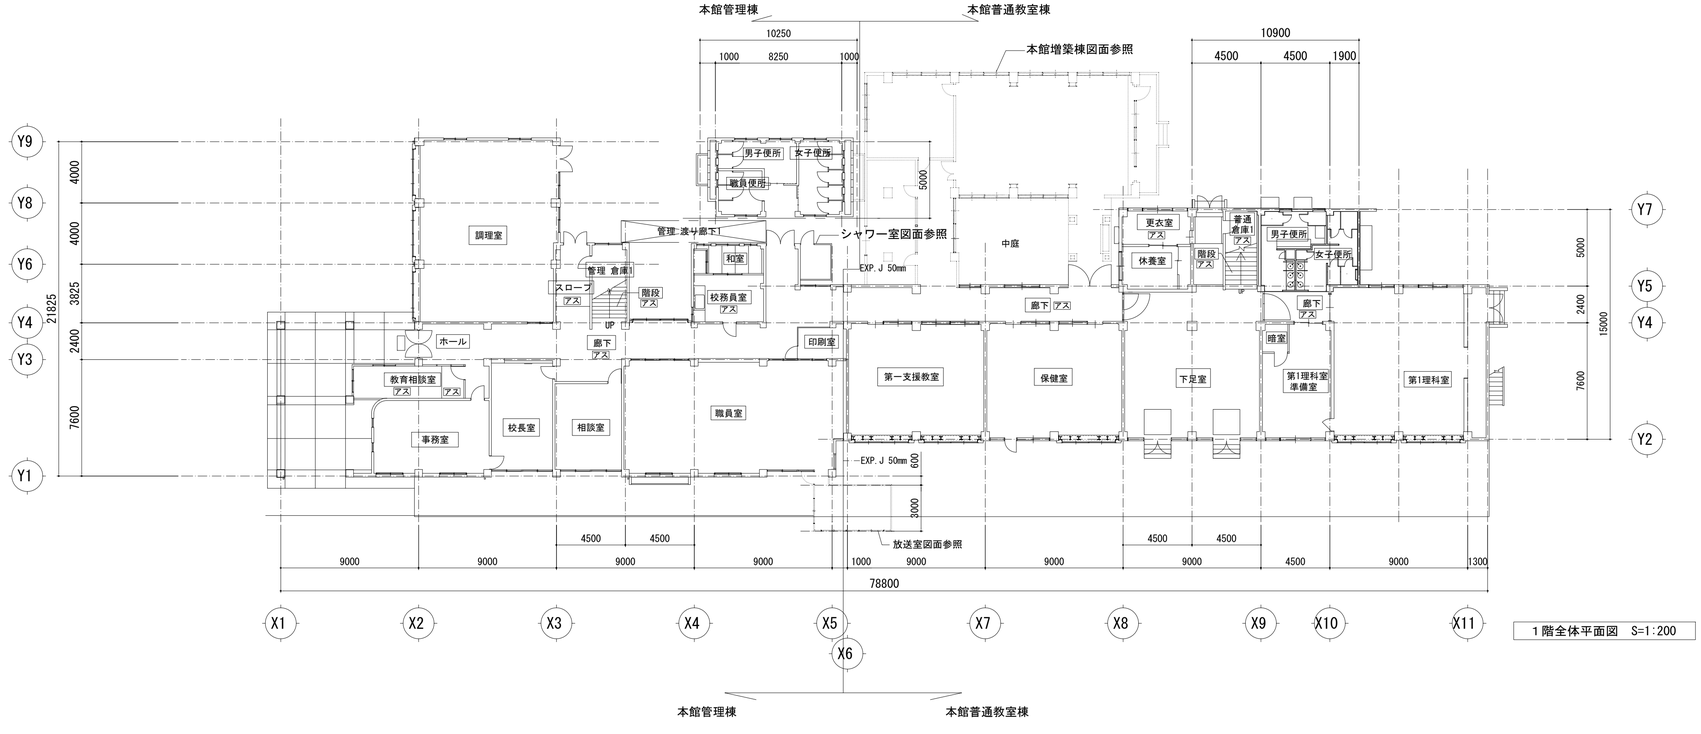

１階全体平面図　S=1:200

屋根：アスファルト防水の上、塩ビシート機械固定

アスアスベスト含有建材(床仕上）を示す

特記なき限り　全て撤去とする。

訂正	月　日		承認	作成年月日	PROJ. 名称 旧交野市立第一中学校校舎解体工事	図面NO. 本A-01
			担当	製図	本館　１・２階平面図	縮尺 1/200　(A1)

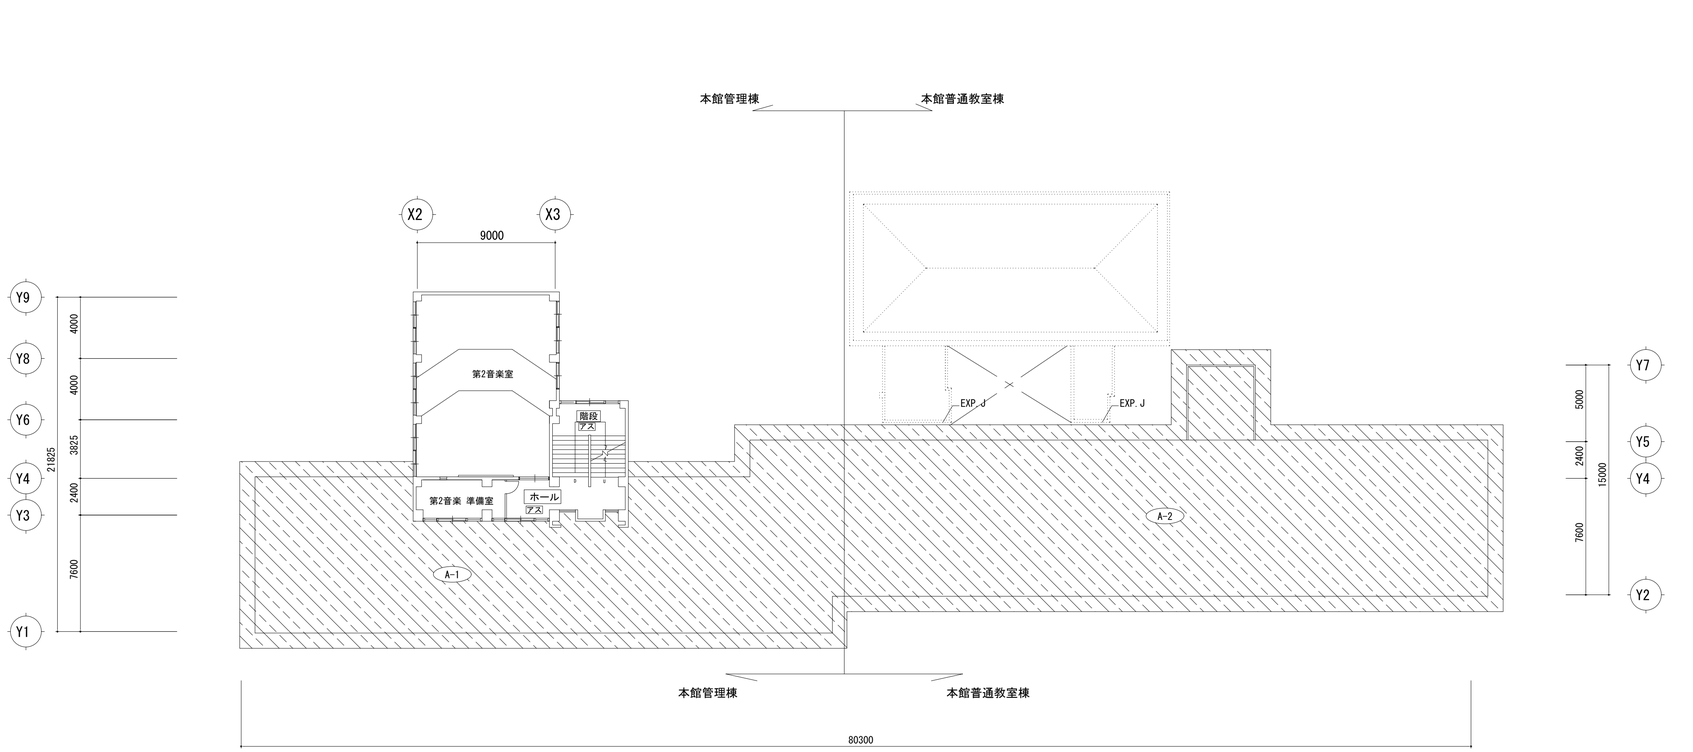

4階平面図　S=1：200

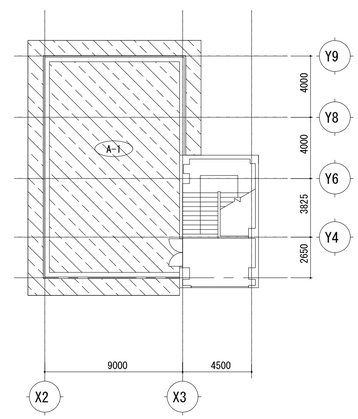

塔屋　平面図　S=1：200

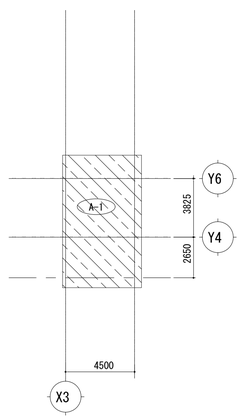

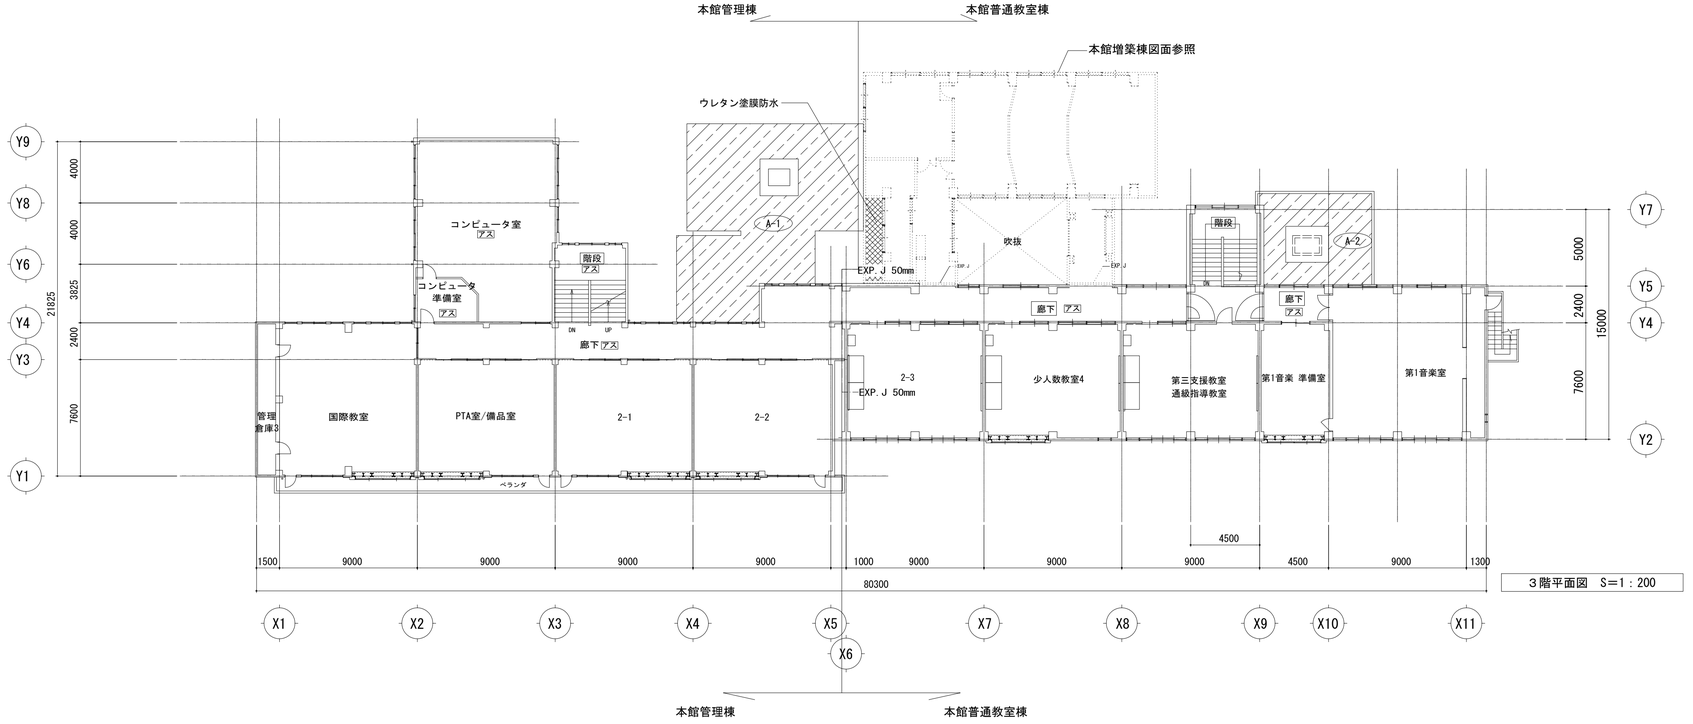

3階平面図　S=1：200

A-1　屋根：防水モルタルの上、塗膜防水（管理棟）

A-2　屋根：防水モルタルの上、塗膜防水（普通教室棟）

A-1　屋根：アスファルト防水の上、塩ビシート機械固定（管理棟）

A-2　屋根：アスファルト防水の上、塩ビシート機械固定（普通教室棟）

アスアスベスト含有建材(床仕上）を示す
特記なき限り　全て撤去とする。

訂正	月　日		承認	作成年月日	PROJ.名称 旧交野市立第一中学校校舎解体工事	図面NO. 本A-02
			担当	製図	本館　3・4階　塔屋平面図	縮尺 1/200　(A1)

南側立面図 （X1～X5） S=1/100

本館　西側立面図　S=1/100

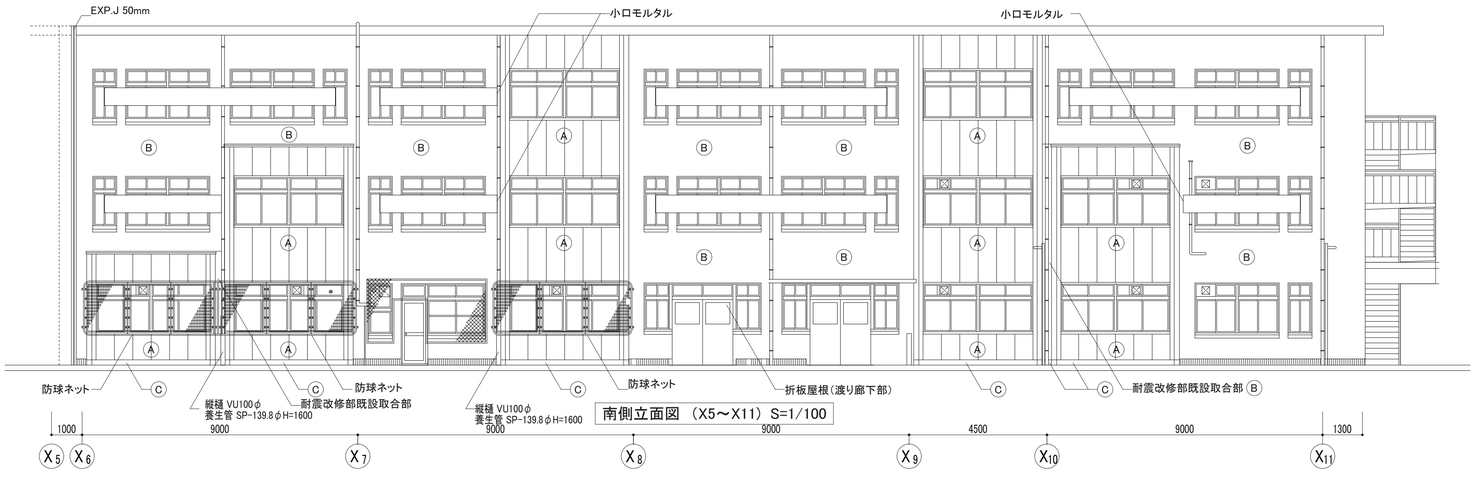

南側立面図 （X5～X11） S=1/100

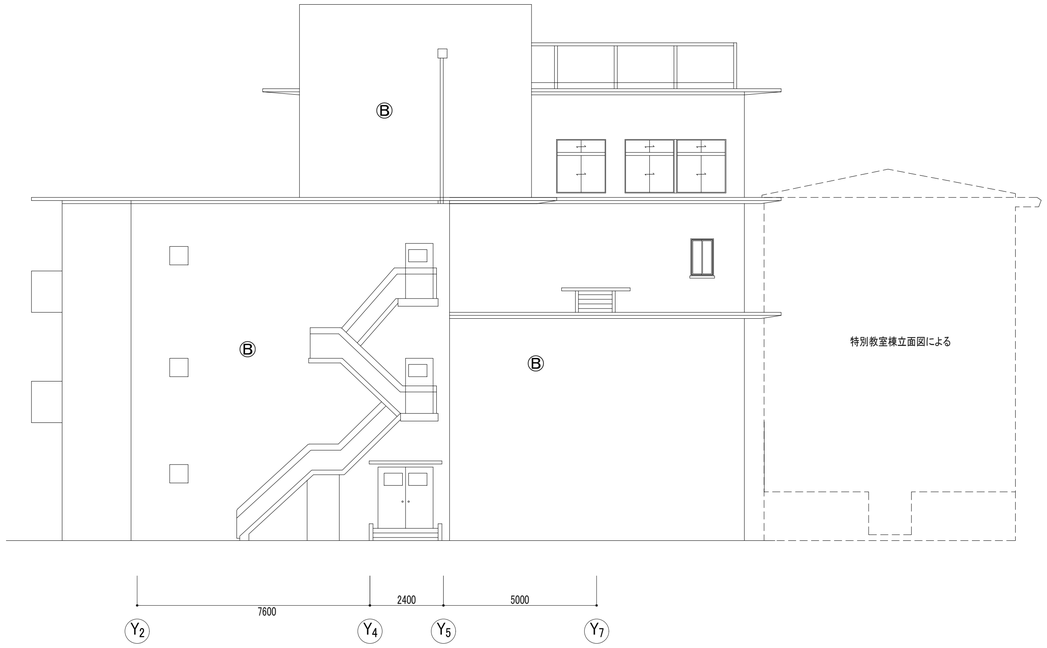

東立面図 S＝1/100

	防球ネットを示す
A	ALCパネルの上防水型複層塗材E吹付
B	RC面 防水形複層塗材吹付
C	モルタルこて押え

特記なき限り　全て撤去とする。

訂正	月　日		承認	作成年月日	PROJ. 名称 旧交野市立第一中学校校舎解体工事	図面NO. 本A-03
			担当	製図	本館　立面図-1	縮尺 1/100　(A1)

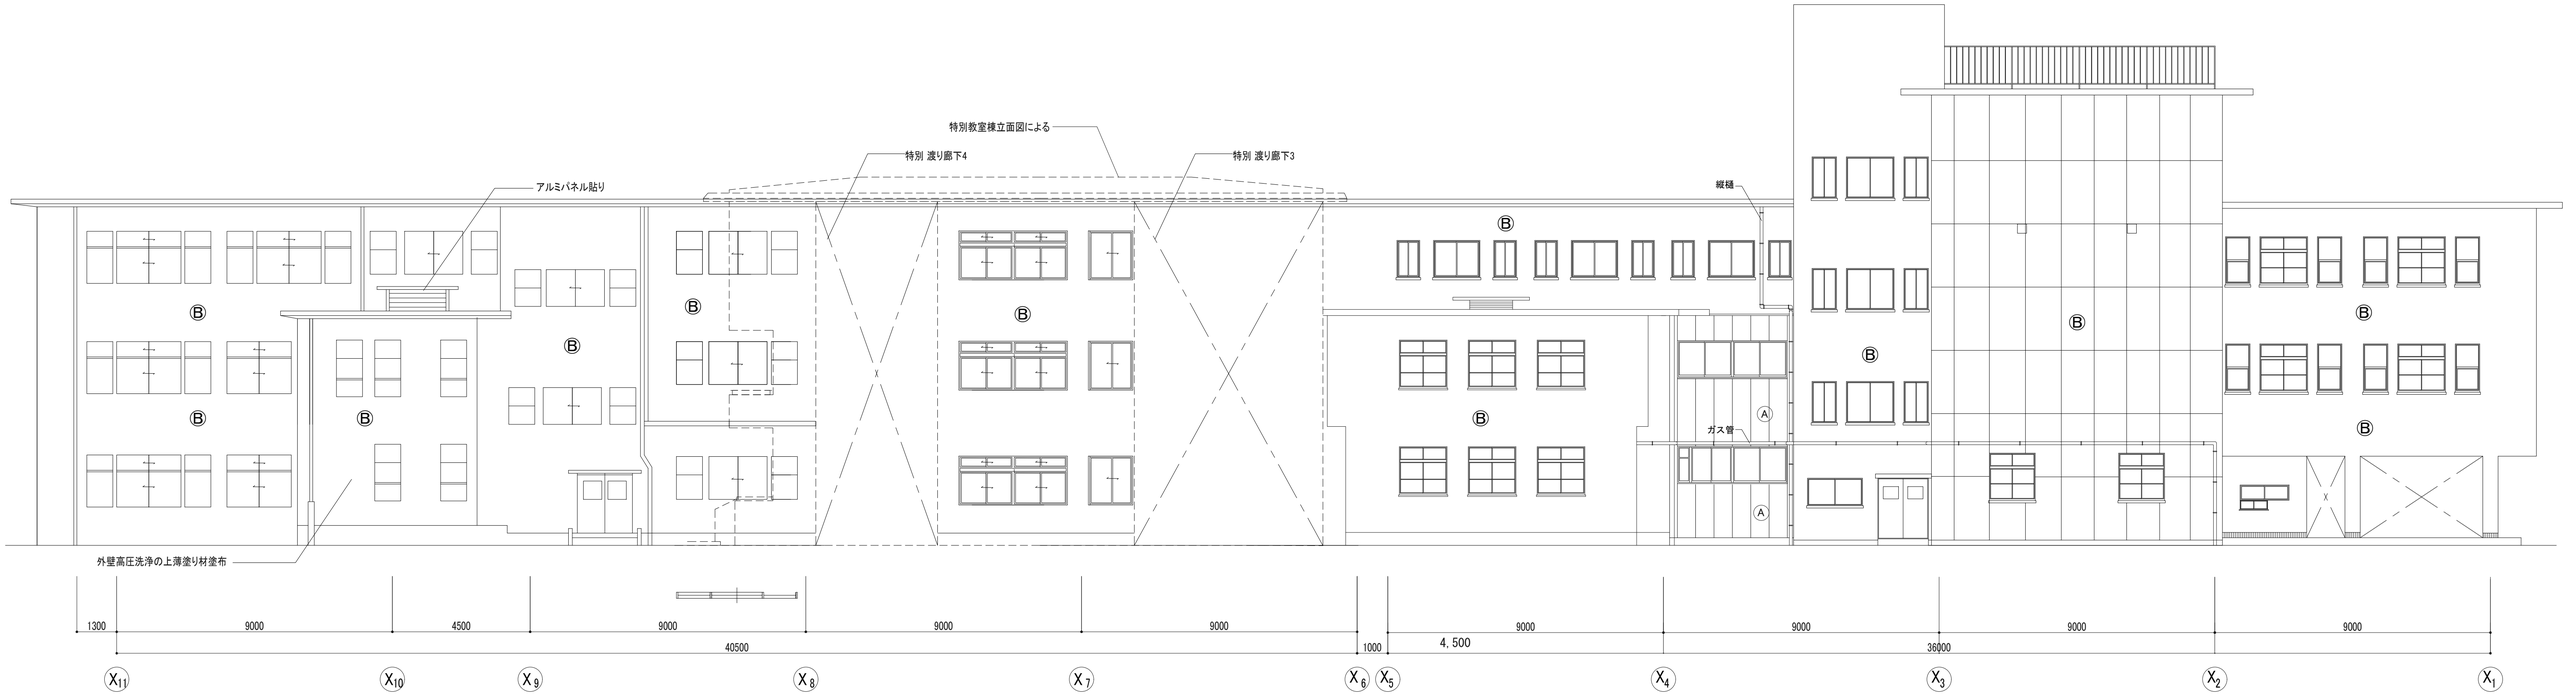

北側立面図 S=1/100

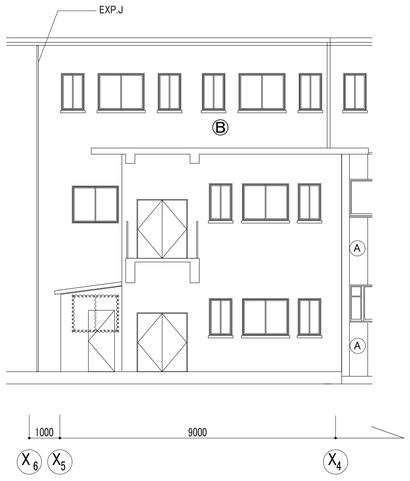

A-A断面図 S=1/100

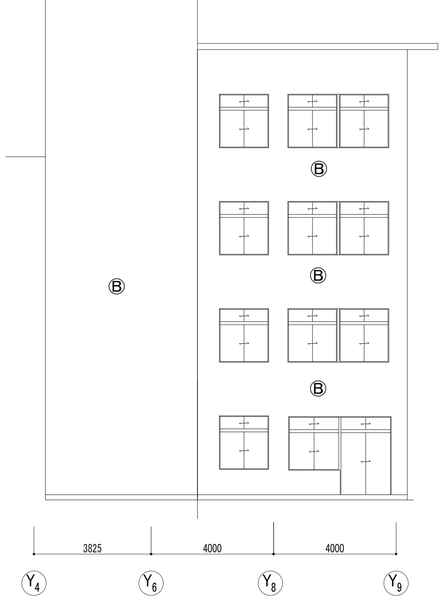

B-B断面図 S=1/100

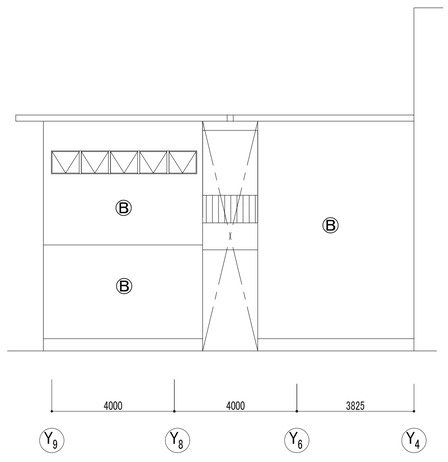

C-C断面図 S=1/100

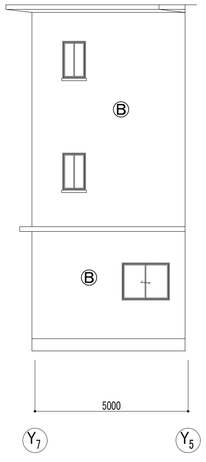

D-D断面図 S=1/100

	防球ネットを示す
A	ALCパネルの上防水型複層塗材E吹付
B	RC面 防水形複層塗材吹付
C	モルタルこて押え

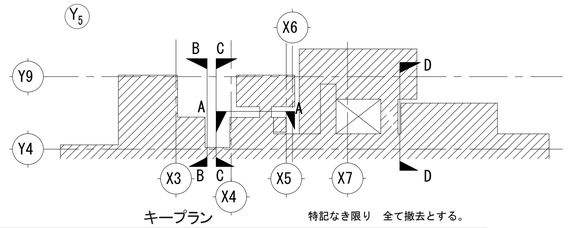

キープラン

特記なき限り　全て撤去とする。

訂正	月　日		承認	作成年月日	PROJ. 名称	図面NO.
					旧交野市立第一中学校校舎解体工事	本A-04
			担当	製図	本館　立面図-2	縮尺 1/100　(A1)

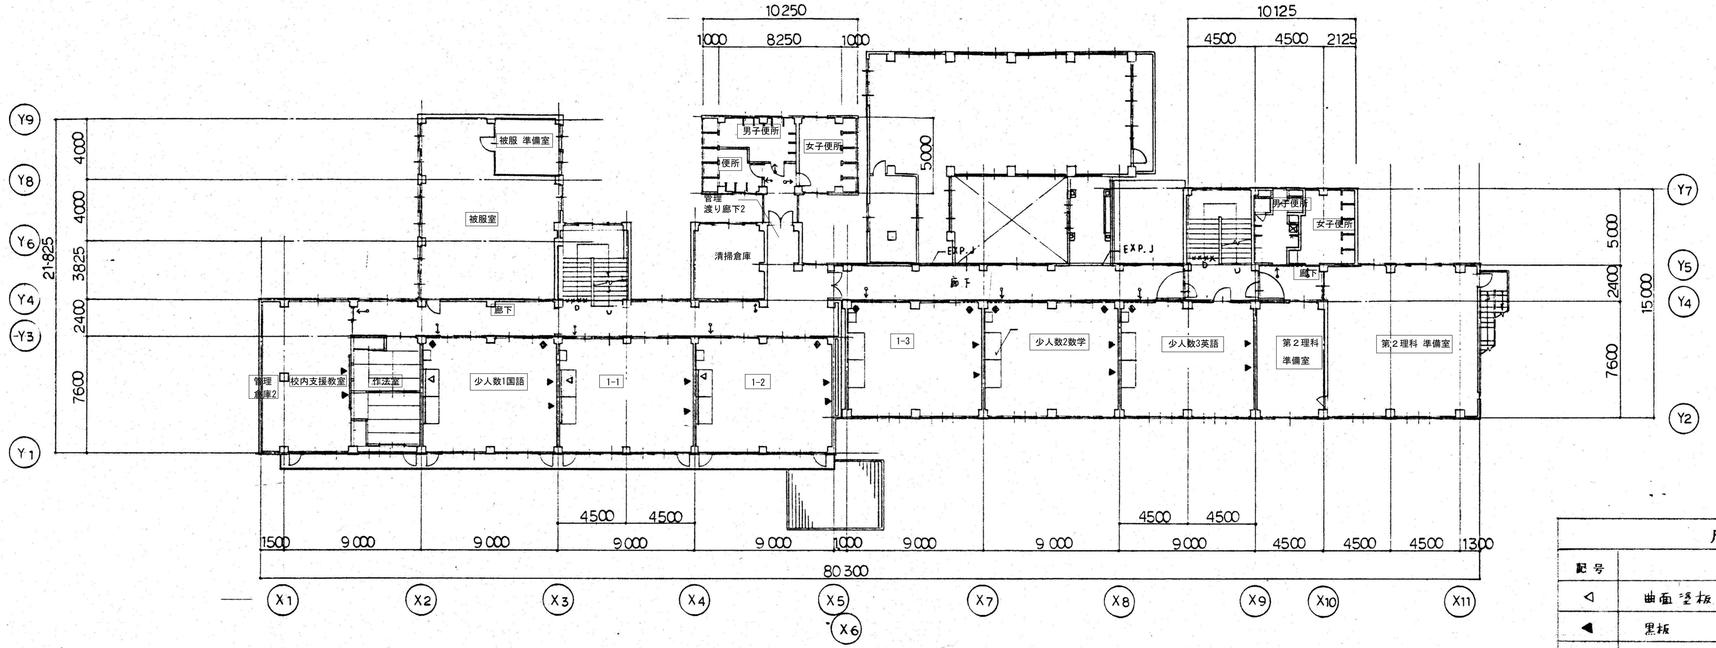

2階 平面図 1:200

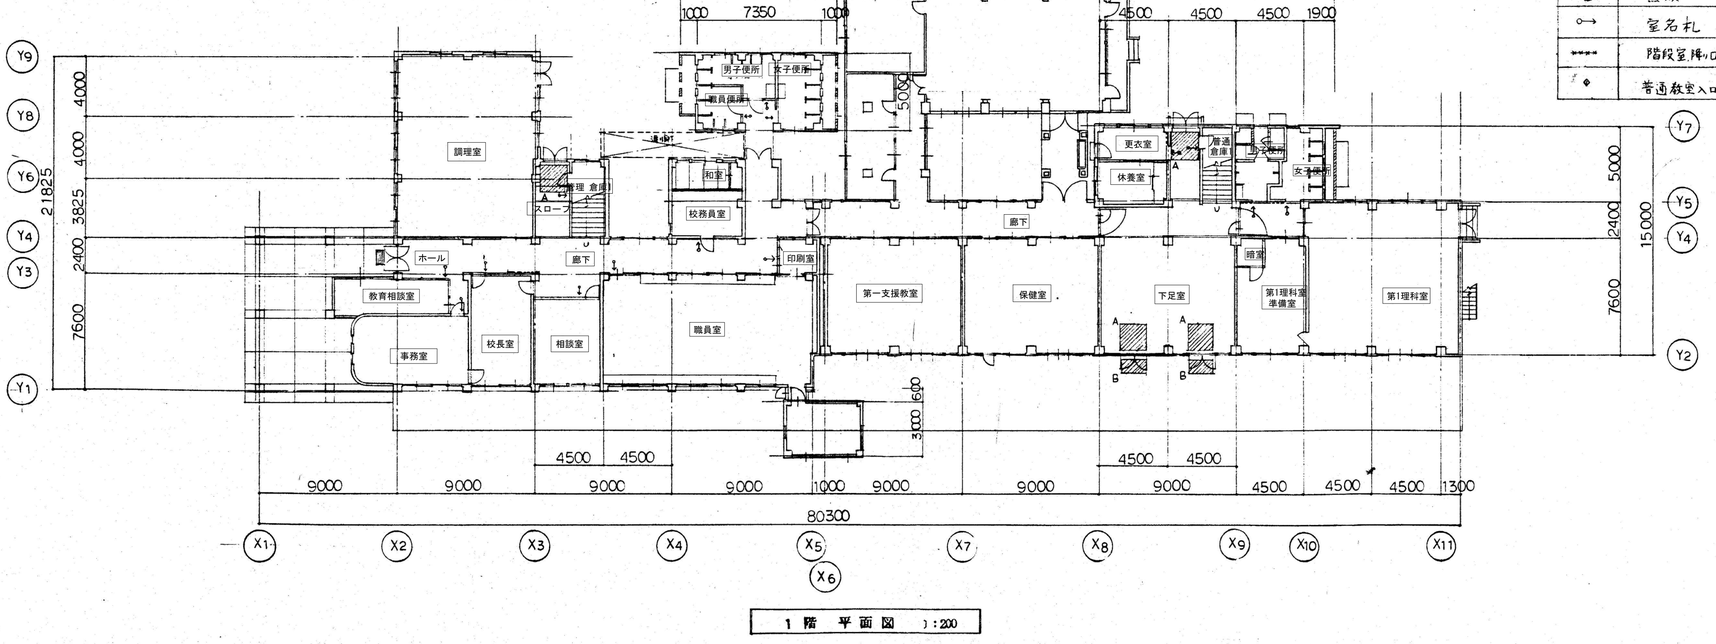

1階 平面図 1:200

凡例表

記号	仕様
◁	曲面塗板
◀	黒板　及び掲示板
⊠	アルミ支柱ロ　450φ　2F WC
A / B	Aマット数 1800×1800 (コーナータブ、端なし)　B マイヤマット
④	黒板　(枠なし)　3F会議室
⟜	室名札
*****	階段室踊り口段鼻タイル撤去の上、ステンレスノンスリップ
◆	普通教室入口袖壁 掲ベニヤ(ワニス)

特記なき限り　全て撤去とする。

訂正	月　日		承認	作成年月日	PROJ. 名称	図面NO.
					旧交野市立第一中学校校舎解体工事	本A-05
			担当	製図	本館 1・2階案内平面図	縮尺 1/200 (A1)

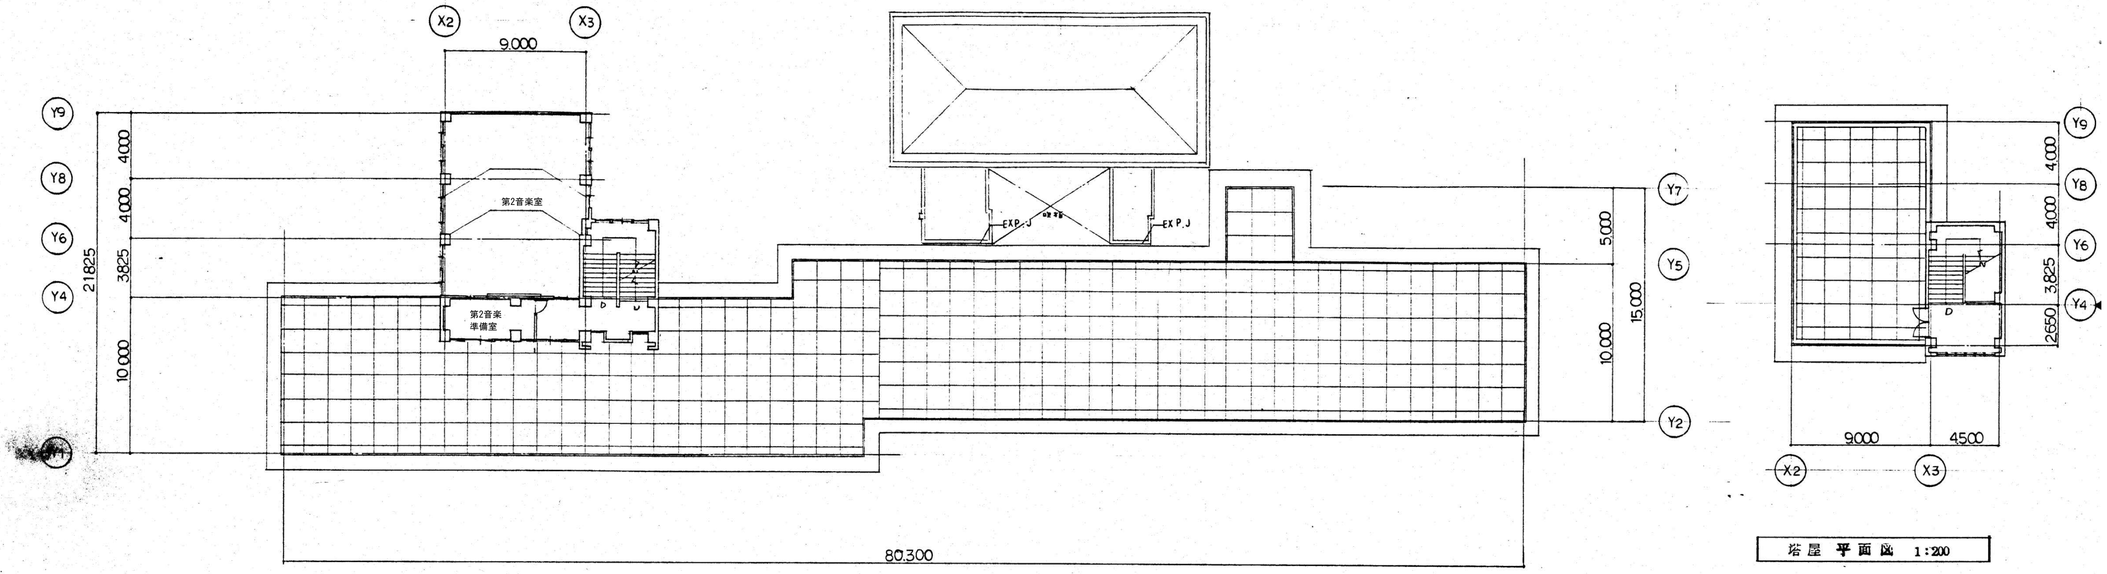

4 階 平 面 図 1:200

塔 屋 平 面 図 1:200

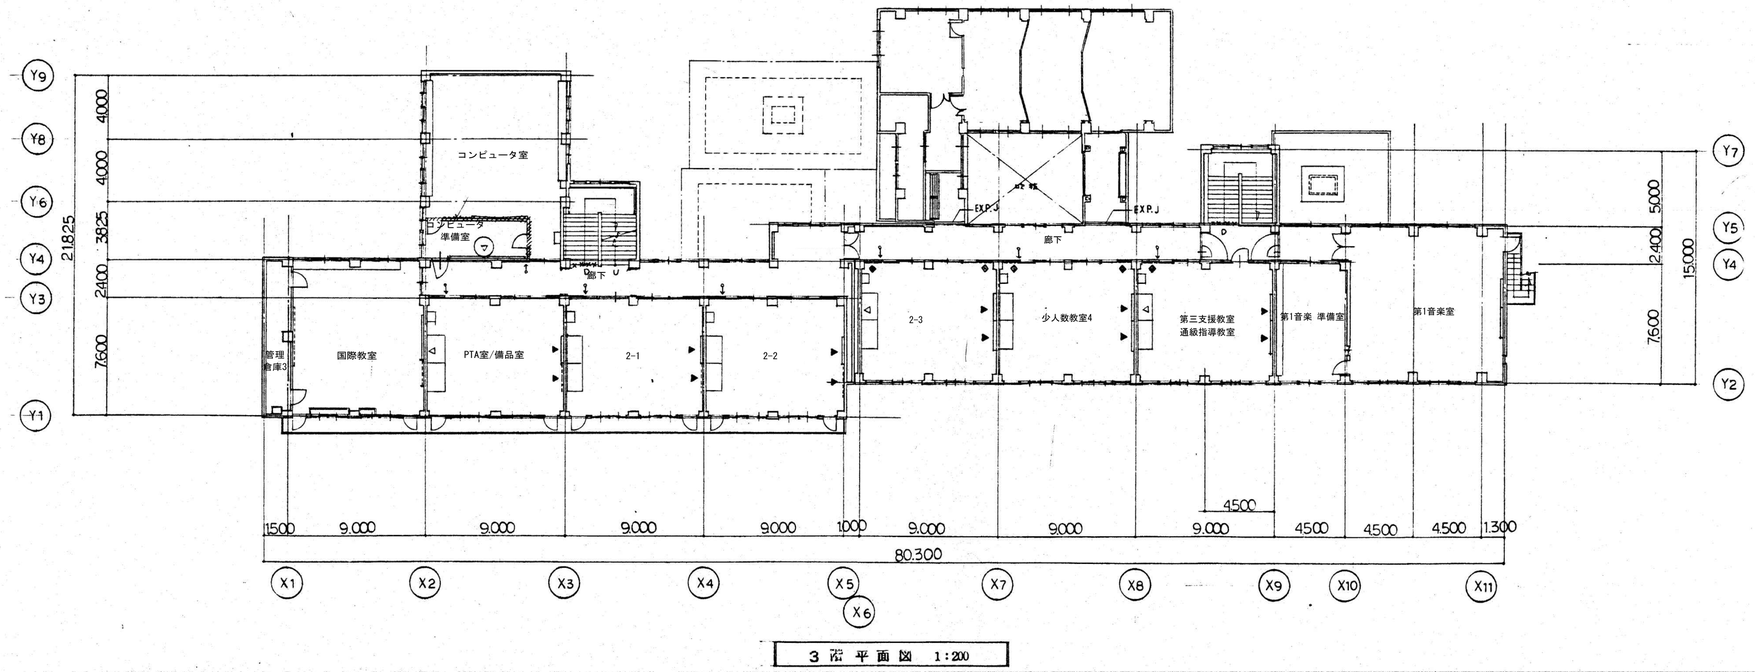

3 階 平 面 図 1:200

特記なき限り 全て撤去とする。

訂正	月 日		承認	作成年月日	PROJ. 名称	図面NO.
					旧交野市立第一中学校校舎解体工事	本A-06
			担当	製図	本館 3・4階案内平面図	縮尺 1/200 (A1)

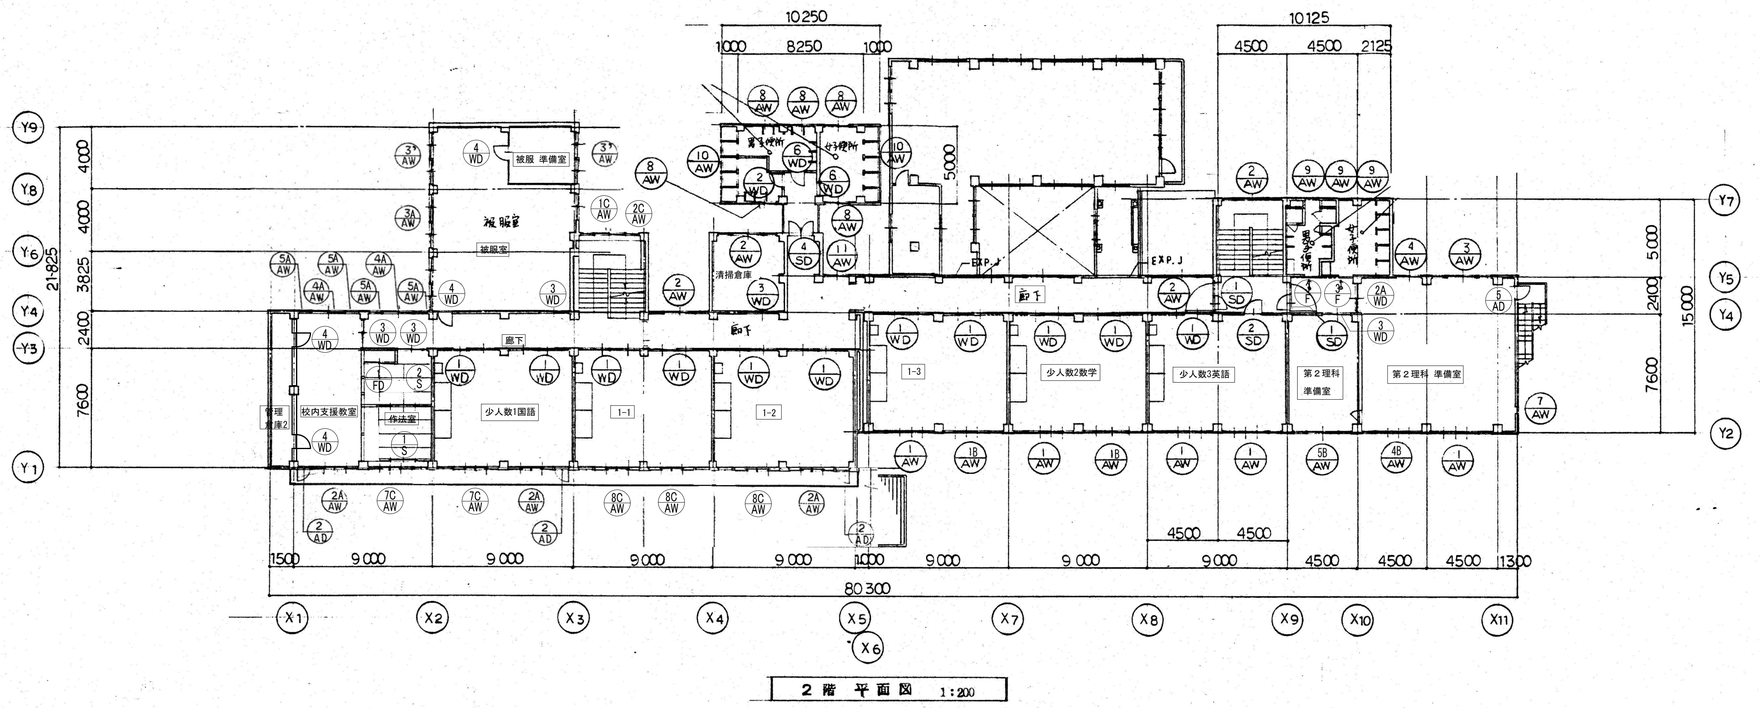

特記なき限り　全て撤去とする。

訂正	月　日			承認	作成年月日	PROJ. 名称 旧交野市立第一中学校校舎解体工事	図面NO. 本A-07
				担当	製図	本館 1・2建具伏図	縮尺 1/100 (A1)

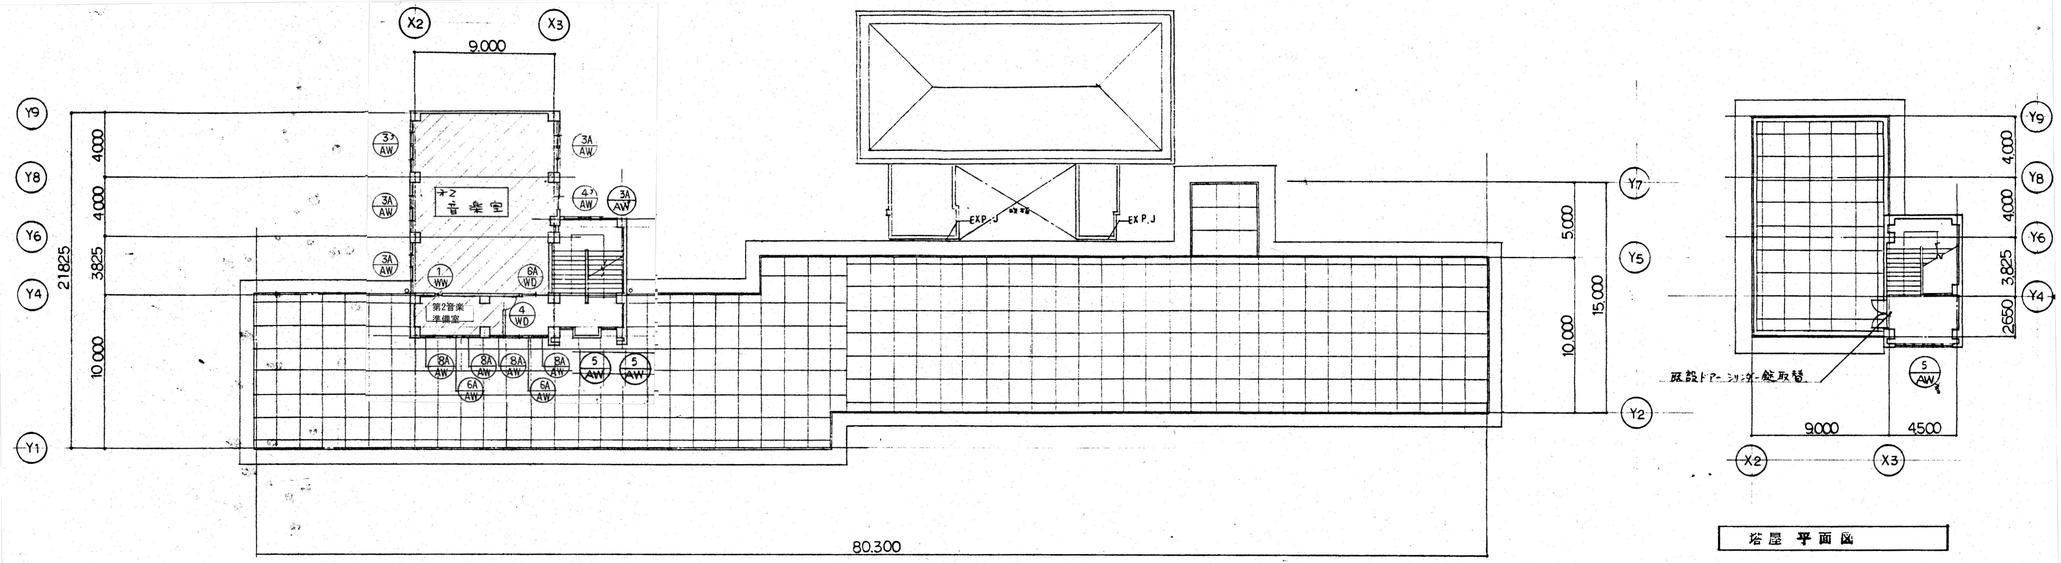

4階 平面図

塔屋 平面図

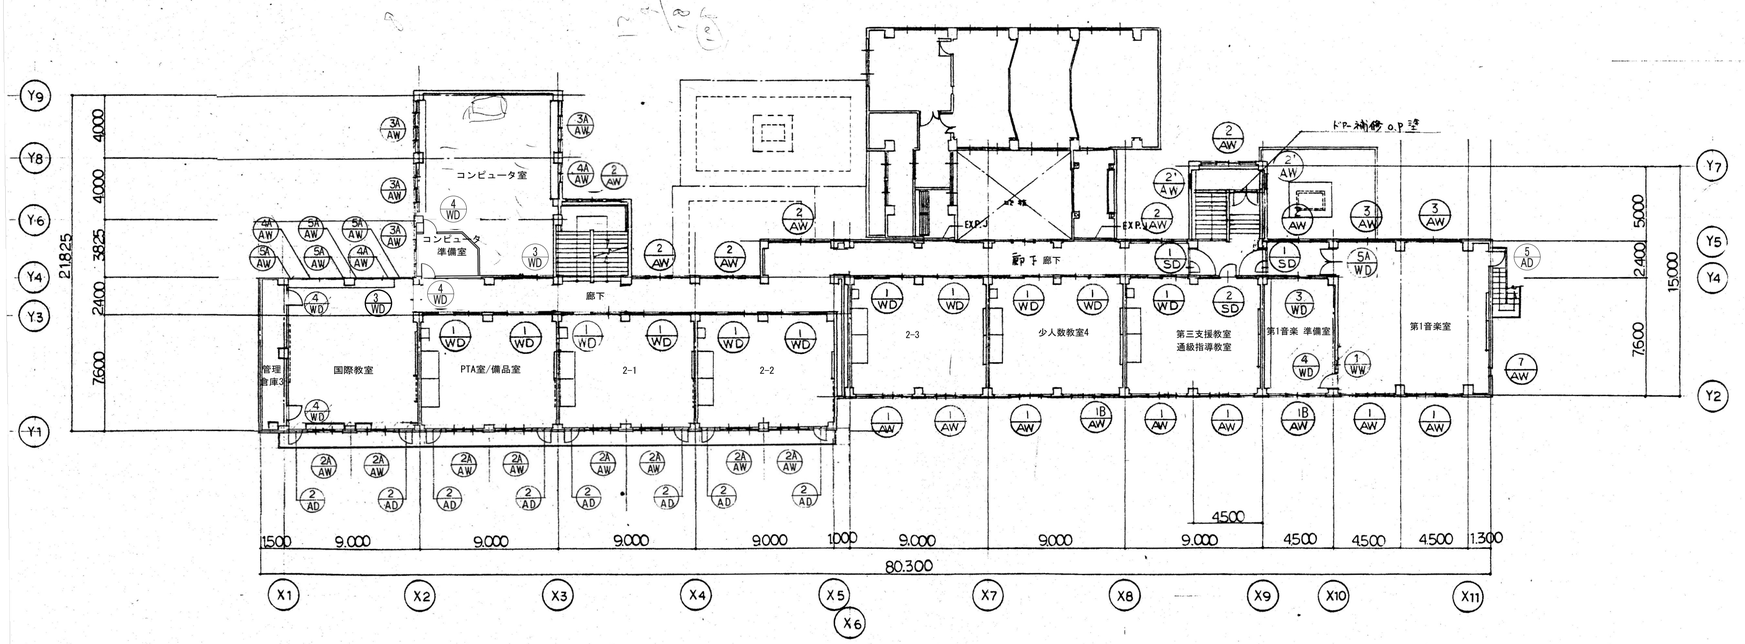

3階 平面図

特記なき限り　全て撤去とする。

訂正	月	日		承認	作成年月日	PROJ. 名称	図面NO.
						旧交野市立第一中学校校舎解体工事	本A-08
				担当	製図	本館 3・R建具伏図	縮尺 1/200 (A1)

記号	数量	1 SD	2 SD	3 SD	4 SD	5 SD	6 SD		1 AW	2 AW	3 AW
		6ヶ所	5ヶ所	2ヶ所	4ヶ所	3ヶ所	1ヶ所		13ヶ所	12ヶ所	2ヶ所
姿図		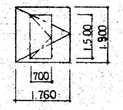	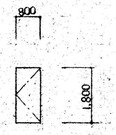	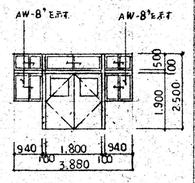	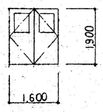	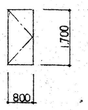	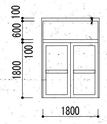		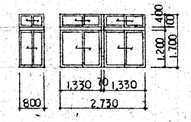	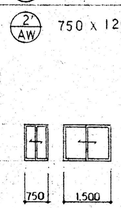	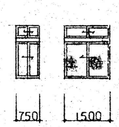
名称		片開き3方枠付 フラッシュスチールドア	片開きフラッシュスチールドア		両開き3方フラッシュスチールドア	片開きフラッシュ スチールドア	鋼製両開き戸		2段引違アルミサッシュ	引違アルミサッシュ 1ヶ所アミ付	2段引違アルミサッシュ
見込	額子	100	全左	全左 スチールモニバー@40	全左 網入トーメイ@6.8	80			70 トーメイ@3%	全左 全左	全左 全左
仕上		OP	全左	全左	全左				アルマイト仕上(シルバー)	全左	全左
附属金物		一式 首摺、ステンレス	全左	フロアーヒンジ、シリンダー本締錠、プラスに違う其の他式	丸座、ドアチェック、シリンダー本締錠、プラスに違う其の他	T番、シリンダー錠 其の他一式			クレセント、其の他一式(網戸補助取付枠付)	クレセント 其の他一式	全左 (一部換気扇取付枠共
位置											
備考		甲種防火P(埋殺2t)遮煙あり	全左						一部換気扇 7ヶ所(既存の位置に合せ)	1F管理室(休憩室)は網戸はラフワイヤー@6.8	一部換気扇 5ヶ所(既存の位置に合わ

記号	数量	4 AW	5 AW	6 AW	7 AW	8 AW	9 AW	10 AW	11 AW	12 AW	13 AW
		2ヶ所	3ヶ所	1ヶ所	3ヶ所	10ヶ所	5ヶ所	2ヶ所	3ヶ所	1ヶ所	1ヶ所
姿図		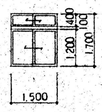	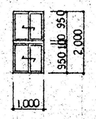	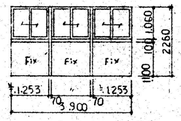		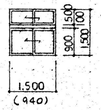		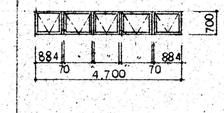			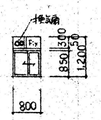
名称		袖両付引違イアルミサッシュ	全左	上段引違4段戸段錠シラ連アルミサッシュ	内倒シアルミサッシュ	袖両付引違イアルミサッシュ	アルミFIX窓	5連打倒シアルミサッシュ	引違イアルミサッシ	全左	全左 アミ付
見込	額子	70 トーメイ@3%	全左 全左	全左 網入トーメイ@6.8	全左 トーメイ@3%	全左 ラフワイヤー@6.8	全左 ラフワイヤー厚6.8	全左 全左	全左 全左	全左 全左	全左 全左
仕上		アルマイト仕上(シルバー)	全左	全左	全左	全左	全左	全左	全左	全左	全左
附属金物		クレセント、其の他一式 網戸扇取付枠	クレセント、其の他一式	全左	キャッチ錠 其の他一式	クレセント、其の他一式	全左	レバプラッチ、フック本棒 其の他一式	クレセント 其の他一式	全左	全左 網戸扇取付枠付
位置											
備考						AW-8の網戸はトーメイ@5%					

記号	数量	1 WD	2 WD	3 WD			6 WD	1 FD	2 F	10 AW'		14 AW
		22ヶ所	4ヶ所	9ヶ所			4ヶ所	3ヶ所	2ヶ所	4ヶ所		1ヶ所
姿図		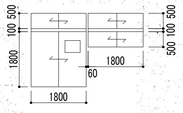	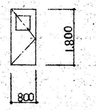	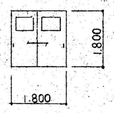			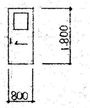	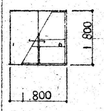	姿図 全左 W1,800×H1,800	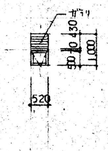		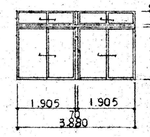
名称		片引き戸	片開きドア	引違イ戸			片引き戸	引違イ戸網	引違イ襖	上部ガラリ付 内倒シアルミサッシュ		2連棟両付引違イアルミサッシュ
見込	額子	40 型板@4	全左 全左	全左 全左			全左 型板@4	21	21	70 型板@3%		70 トーメイ@3%
仕上		O.P	全左	全左			全左	ビニールクロス貼 新鳥の子紙貼	新鳥の子紙貼	アルマイト仕上(シルバー)		アルマイト仕上(シルバー)
附属金物		戸車、ステンレス引手、差込掛錠	丁番、シリンダー錠、アームストッパー、其の他式	戸車、ステンレス引手、差込掛錠			戸車、ステンレス引手	引手	全左	レバプラッチ、其の他一式		クレセント、其の他一式
位置												
備考		笛ガラステンレスカバー、床見のみ	全左 ドアミ方枠共	全左			ドアミ方枠共含み 笛ガラ、ステンレス					

特記事項

1) マスターキーは既存に合す。
2) カバー工法 サッシュ寸法は、既設スチールサッシュ内法寸法
3) 旧スチール枠は防錆塗料塗
4) スチールドアーは旧スチール枠も撤去の上取付、モルタル補修を行う。
5) 水切板、内部カバーはアルミ製で t=1.5mm
6) コーキングは内外共ポリサルファイド系とする(責任施工)
7) 金物は見本品提出の上決定
8) ガラスはピード押えとする。
9) サッシュメーカーは(株)辻製作所、(株)日鋁カーテンウォール、(株)トーヨーサッシュビル建材 同等とする。

略号

AD	アルミ製ドア	SF	鋼製 三方枠	P	フロート板ガラス	
AW	アルミ製窓	SSF	ステンレス製 三方枠	F	型板ガラス	
AG	アルミ製ガラリ					
SD	鋼製ドア					
SW	鋼製窓	DC	ドアクローザー			
SG	鋼製ガラリ	DC(S)	ストッパー付ドアクローザー			
SSD	ステンレス製ドア	FH	フロアヒンジ			
SSW	ステンレス製窓	PH	ピボットヒンジ			
SSG	ステンレス製ガラリ	LH	ラバトリヒンジ			
LD	鋼製軽量ドア	HC	ヒンジクローザー			
WD	木製ドア					

特記なき限り 全て撤去とする。

訂正	月 日		承認	作成年月日	PROJ.名称	図面NO.
			担当	製図	旧交野市立第一中学校校舎解体工事	本A-09
					本館 建具表-1	縮尺 1/100 (A1)

記号	数量	1A AW	2A AW	3A AW 9ヶ, 3' AW 6ヶ	4A AW 6ヶ, 4' AW 1ヶ	5A AW, 7A AW
		3ヶ所	8ヶ所	,'は換気扇用枠付 15ヶ所	,'は換気扇用枠付 7ヶ所	8ヶ所, 2ヶ所
姿図		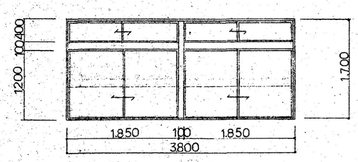	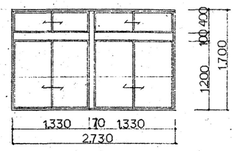	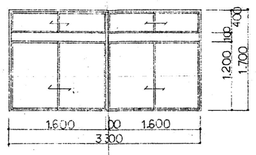	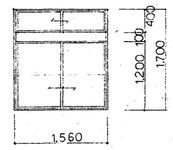	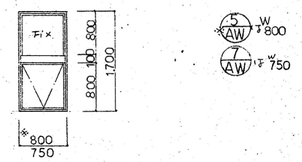
形式		引き違いマド 2段 2連 (換気扇取り付枠付き)	引き違いマド 2段 2連	引き違いマド 2段 2連	引き違いマド 2段 2連	ランマFIX付 すべり出しマド
見込	硝子	70. トーメイ(FL) 3ミリ	70. トーメイ(FL) 3ミリ	70. トーメイ(FL) 3ミリ	70. トーメイ(FL) 3ミリ	70. トーメイ(FL) 3ミリ (注)保健室. 100. アミ入りトーメイ 6.8ミリ
仕上		アルマイト仕上げ (シルバー)	アルマイト仕上げ (シルバー)	アルマイト仕上げ (シルバー)	アルマイト仕上げ (シルバー)	アルマイト仕上げ (シルバー)
附属金物		クレセント. 戸車. 換気扇用枠	クレセント. 戸車 一部換気扇用枠付	クレセント. 戸車 一部換気扇用枠付	クレセント. 戸車 一部換気扇用枠付	カムラッチハンドル. すべり出しアーム.
位置						
備考		内部アルミカバー. 外部水切り板	内部アルミカバー. 外部水切り板	内部アルミカバー. 外部水切り板	内部アルミカバー. 外部水切り板	内部アルミカバー. 外部水切り板

記号	数量	6A AW	8A AW	1 AD	2 AD	3 AD
		2ヶ所	4ヶ所	1ヶ所	6ヶ所	1ヶ所
姿図		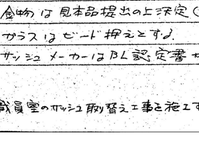	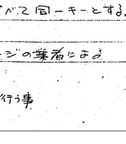	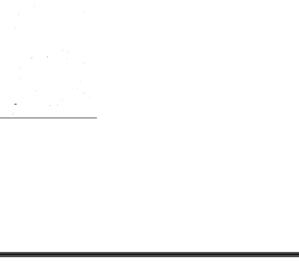		
形式		引き違いマド	ランマFIX付スベリ出しマド	ランマ片袖引き違いマド付片開き勝ハネ出し戸	ランマFIX付片開き勝ハネ出し戸	ランマ片袖引き違いマド付両開き勝ハネ出し戸
見込	硝子	70. トーメイ(FL) 3ミリ	70. トーメイガラス(FL) 3ミリ	70. アミ入トーメイガラス(FL) 6.8ミリ アミ入型板6.8ミリ	70. トーメイガラス. 3ミリ.	70. トーメイガラス(FL) 3ミリ.
仕上		アルマイト仕上げ (シルバー)	アルマイト仕上げ (シルバー)	アルマイト仕上げ (シルバー)	アルマイト仕上げ (シルバー)	アルマイト仕上げ (シルバー)
附属金物		クレセント. 戸車	カムラッチハンドル. スベリ出しアーム.	シリンダー錠. DC. T番. クレセント. 戸車	内部サムターン. 外部空錠. DC. T番.	シリンダー錠 DC. T番. フランス落し. クレセント. 戸車
位置						
備考		内部アルミカバー. 外部水切り板	内部アルミカバー. 外部水切り板	内部アルミカバー. 外部水切り板. 下枠ステンレス SUS304 t=2ミリ	内部アルミカバー 外部水切り板 下枠ステンレス SUS304 t=2.0	内部アルミカバー. 外部水切り板. 下枠ステンレス. SUS304 t=2.0.

記号	数量	2A WD	3A WD	4 WD	5A WD	6A WD	1 WW
		ヶ所		10ヶ所	1ヶ所	1ヶ所	2ヶ所
姿図		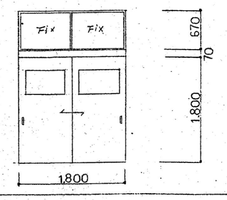	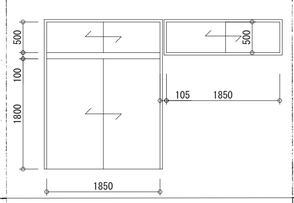	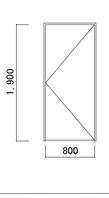	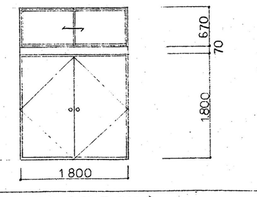	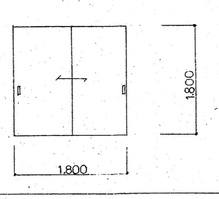	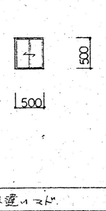
形式		ランマFIX付引違い戸		木製片開き戸	ランマ引違い戸付両開き戸	引き違い戸	引き違いマド.
見込	硝子	40. 型板(FL)40		枠見込 35	40.	40.	36 トーメイガラス(FL)3ミリ.
仕上		SOP.		SOP	S.O.P ロンスクール石膏ボード+ウレタン塗装 t=28 両面張り 亀甲化粧張り	S.O.P ロンスクール石膏ボード+ウレタン塗装 t=18 両面張り 亀甲化粧張り	S.O.P
附属金物		戸車. ステンレス引手 差込み錠		丁番、握玉付シリンダー錠 サムターン付、戸当り	シリンダー錠. フランス落し. T番 D.C. アバストバー.	戸車. ステンレス引手 差込み 錠.	ソロハンドル
位置							
備考		1/AD と同一錠.			1/AD と同一キー.	1/AD と同一キー.	

特記事項 (アルミ建具)

1. 枠見込み 70. 額唇 240. 気密 2. 木造 35. (見込み一部 100)
2. 水切板、内部カバーはアルミ製で t=1.5ミリ.
3. コーキングは内外共ポリサルファイド系とする. (専任施工)
4. 金物は見本品提出の上決定(シリンダー錠. ミワ. ゴル.) 各錠はすべて同一キーとする。シリンダー錠の場合付
5. ガラスはビード押えとする.
6. サッシュメーカーはBL認定書か協会加盟の写を提出 又図面1ページの様式による.

(注)
1. 職員室のサッシュ取り替え工事を施工するに当り一部防球ネットを取りはずし復旧を行う事

特記なき限り 全て撤去とする。

訂正	月 日		承認	作成年月日	PROJ. 名称	図面NO.
			担当	製図	旧交野市立第一中学校校舎解体工事	本A-10
					本館 建具表-2	縮尺 1/50 (A1)

符号 / 建具形式	数量	1B AW アルミ製2連2段引違い窓	4	2B AW アルミ製2連2段引違い窓	2	3B AW アルミ製2連2段引違い窓	1	4B AW アルミ製2連2段引違い窓	2	5B AW アルミ製2連2段引違い窓	2		
姿　図		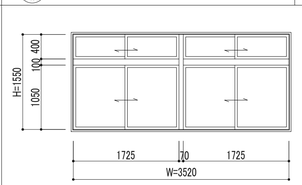		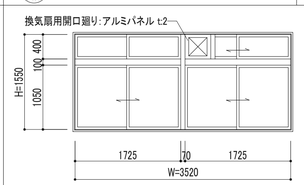		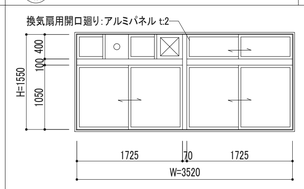		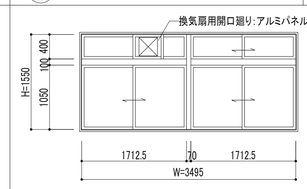		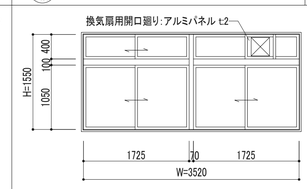			
場　所													
材質・仕上		アルミニウム製・アルマイトシルバー仕上	枠見込　70	アルミニウム製・アルマイトシルバー仕上	枠見込　70	アルミニウム製・アルマイトシルバー仕上	枠見込　70	アルミニウム製・アルマイトシルバー仕上	枠見込　70	アルミニウム製・アルマイトシルバー仕上	枠見込　70		
ガ ラ ス		窓 P4		窓 P4		窓 P4		窓 P4		窓 P4			
金　物		アルミ製水切、クレセント、付属金物一式		アルミ製水切、クレセント、付属金物一式		アルミ製水切、クレセント、付属金物一式		アルミ製水切、クレセント、付属金物一式		アルミ製水切、クレセント、付属金物一式			
備　考		額縁3方 アルミPL-1.5曲げ加工		額縁3方 アルミPL-1.5曲げ加工、アルミパネル t2.0		額縁3方 アルミPL-1.5曲げ加工、アルミパネル t2.0		額縁3方 アルミPL-1.5曲げ加工、アルミパネル t2.0		額縁3方 アルミPL-1.5曲げ加工、アルミパネル t2.0			
符号 / 形式	数量	1C AW アルミ製２連２段引違い窓	3	2C AW アルミ製引違い窓（網入）	2	3C AW アルミ製引違い窓	2	4C AW アルミ製引違い窓	2	7C AW アルミ製引違い窓	2		
姿　図		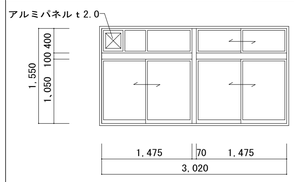		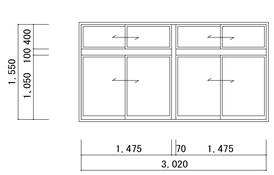		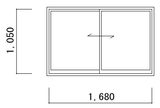		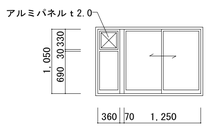		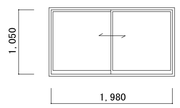			
使用場所													
仕上 / ガラス		Ｂ－１	ＦＬ　t=4.0	Ｂ－１	網入り　ＦＬ=6.8	Ｂ－１	ＦＬ　t=4.0	Ｂ－１	ＦＬ　t=4.0	Ｂ－１	ＦＬ　t=4.0		
見　込		７０		７０		７０		７０		７０			
備考・金物		アルミ製水切、クレセント、付属金物一式 アルミパネル　t=2.0		アルミ水切、クレセント、付属金物一式 防火設備		クレセント、付属金物一式		クレセント、付属金物一式 アルミパネル　t=2.0		クレセント、付属金物一式			
符号 / 形式	数量	8a AW アルミ製２連２段引違い窓	7			3B WD 木製片開き戸	1	4B WD 木製引き違い戸	3			1 S 引き違い障子	1
姿　図		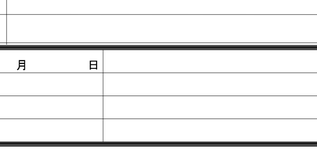						 				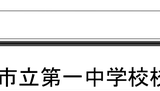	
使用場所													
仕上 / ガラス		Ｂ－１	ＦＬ　t=4.0			ＳＯＰ	Ｆ　t=4.0					杉	
見　込		７０				枠見込　35						枠見込　30	
備考・金物		アルミ水切、クレセント、付属金物一式				丁番、握玉付シリンダー錠 サムターン付、戸当り						引手	

符号 / 形式	数量	1 F 三方枠	1	1 F 三方枠	4			4 AD	1	5 AD	2		
姿　図		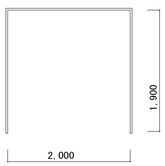		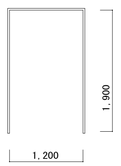				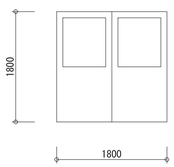		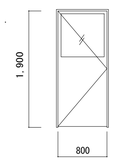			
使用場所													
仕上 / ガラス		米椙 SOP塗		SUS				アルミ両開き戸		鋼製片開き戸			
見　込		枠見込　30		枠見込　30									
備考・金物													
符号 / 形式	数量												
姿　図													
使用場所													
仕上 / ガラス													
見　込													
備考・金物													

特記なき限り　全て撤去とする。

訂正	月　日		承認	作成年月日	PROJ. 名称	図面NO.
					旧交野市立第一中学校校舎解体工事	本A-11
			担当	製図	本館　建具表-3	縮尺 1/50　(A1)

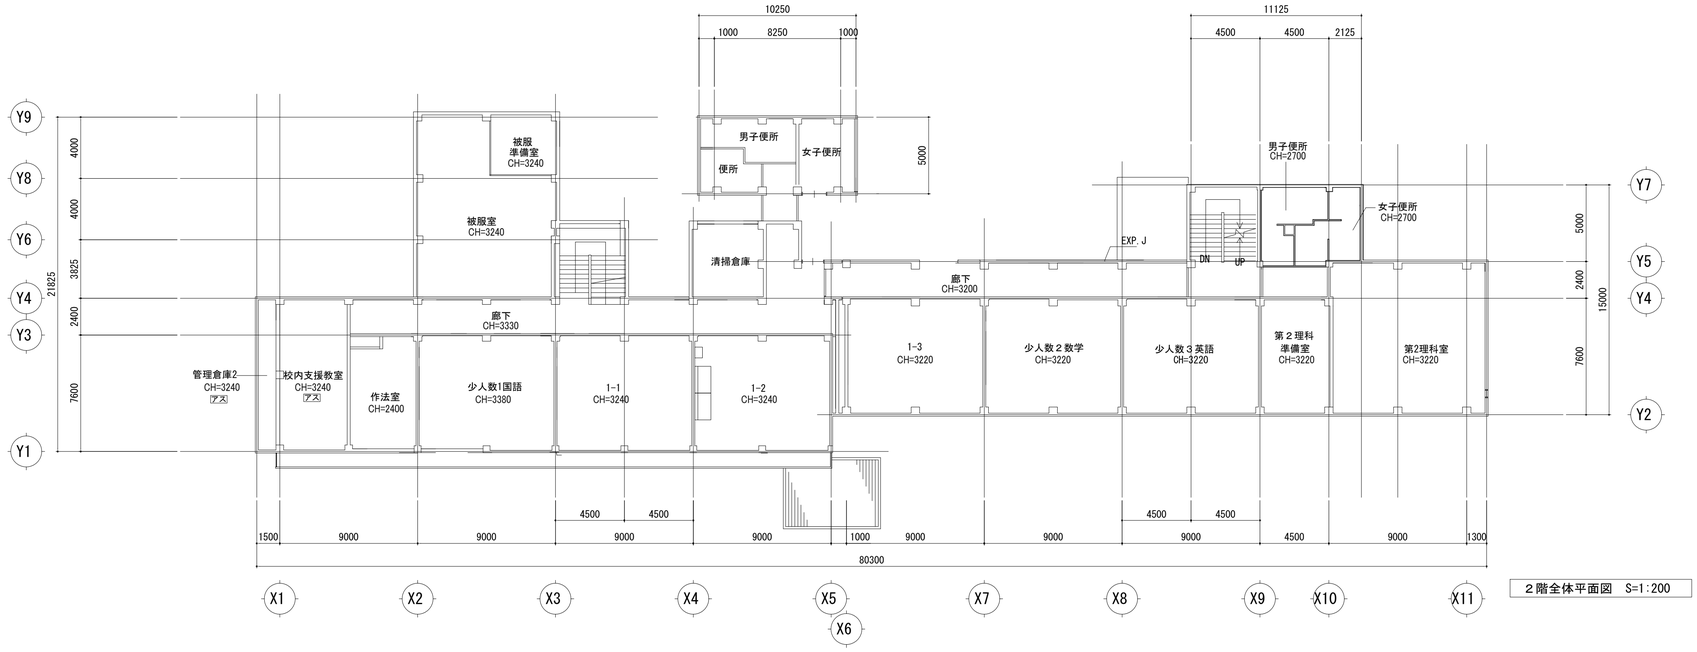

２階全体平面図　S=1:200

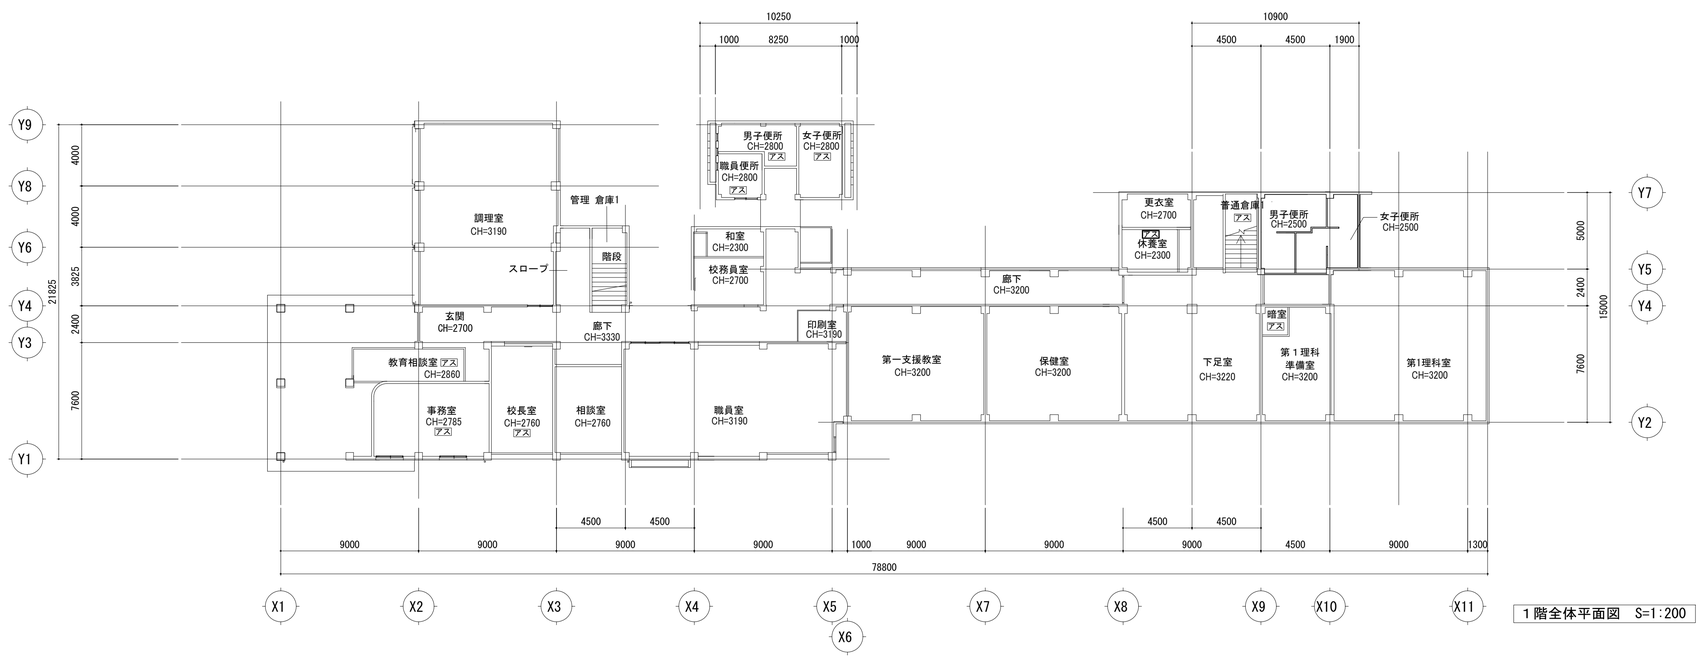

１階全体平面図　S=1:200

アスアスベスト含有建材（天井仕上）を示す
特記なき限り　全て撤去とする。

訂正	月　日			承認	作成年月日	PROJ. 名称 旧交野市立第一中学校校舎解体工事	図面NO. 本A-12
				担当	製図	本館　１・２階天井伏図	縮尺 1/200　(A1)

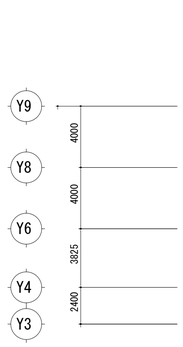

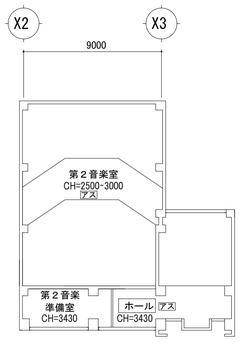

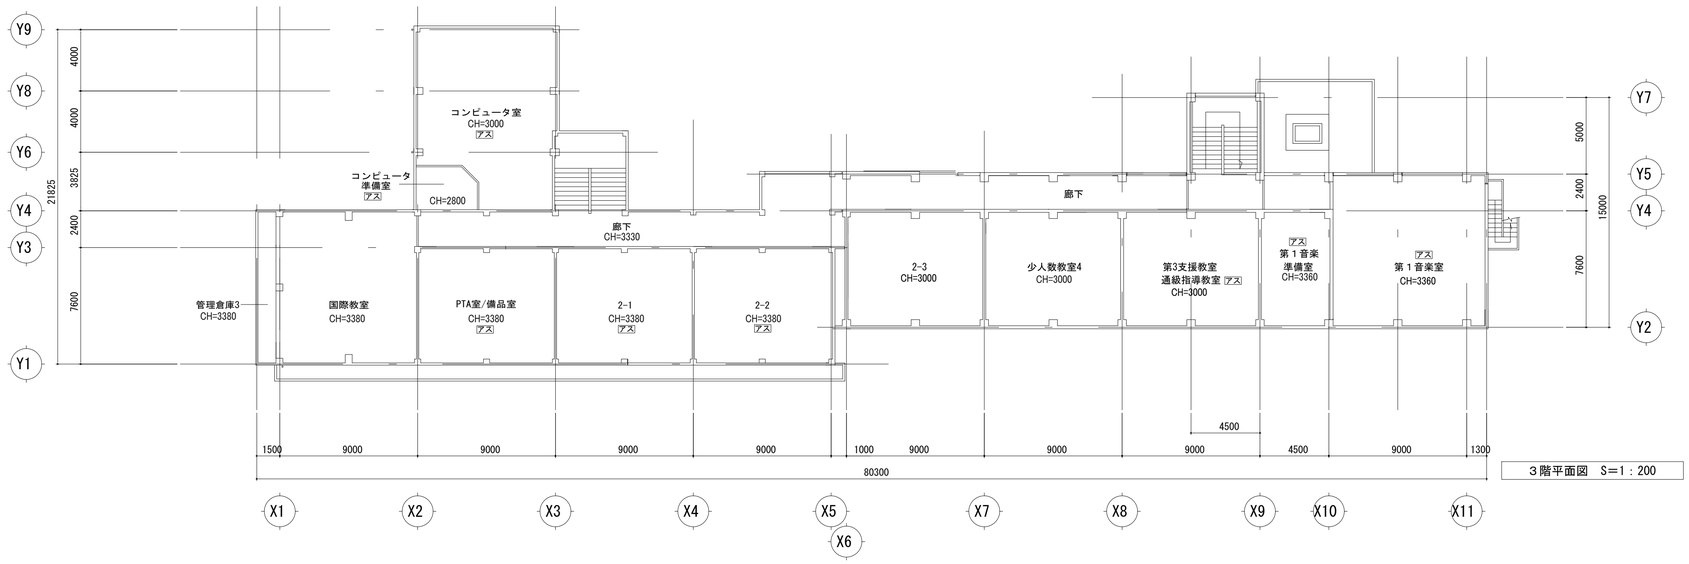

３階平面図　S＝1：200

アスアスベスト含有建材（天井仕上）を示す
特記なき限り　全て撤去とする。

訂正	月　日		承認	作成年月日	PROJ. 名称 旧交野市立第一中学校校舎解体工事	図面NO. 本A-13
			担当	製図	本館　３・４階天井伏図	縮尺 1/200　(A1)

本館普通教室棟 外部仕上表

場　所	仕上	備　考		
外　壁	モルタル刷毛引きt=30の上吹付タイル（一部白セメント吹付） ALCパネルt=120の上、防水形複層塗材E吹付　一部 ALCパネル袖：アルミパネル t=2.0　一部 ALCパネル天端：アルミ笠木 t=2.0 耐震取合部　RC面防水形複層塗材E吹付	袖アルミパネル t=2.0の裏、吹付硬質ウレタンフォーム t=15		
巾　木	二丁掛タイル（60×227）貼 耐震部　モルタルこて押え　一部			
縦樋	縦樋：塩ビ100φ　つかみ金物：@900　耐震取合部　縦樋：VU100φ　つかみ金物：@900　一部 養生管：スチールパイプ H=1600　養生管：SP139.8φ×4.0 H=1600			
外部建具	アルミ製建具	防球ネット		
土間部	床：砕石 t=100、土間コンクリート t=120 金コテ押え			
屋根	防水モルタル（休養室の屋根部分） モルタルの上、塗膜防水			

本館普通教室棟　内部仕上表

階	室　名	床	巾　木		腰壁・壁	天　井		備　考
		下地・仕上	仕上	H	下地・仕上	下地・仕上	CH	
1階	廊下	コンクリート t=50 コテ押さの上、長尺塩ビシート貼り アス	VP塗		腰壁：モルタルこて押えの上塗装材 H=1500 アス 壁：モルタルこて押えの上プラスター塗/EP塗	プラスター塗/EP塗	3200	壁貫通部(東側)：パテ アス
	第一支援学級	カーペット フローリング 根太45×45 大引90×90	巾木：木製　30×110 面木：木製　20×20	105	腰壁：モルタルこて押えの上ビニールペンキ/EP塗　H=1500 壁：モルタルこて押えの上プラスター塗/EP塗 腰壁：LGS下地、ラワン合板 t：12 + GB-R（GB-S） t：9.5貼の上EP塗 垂れ壁：LGS下地、ラワン合板 t：12 + GB-R t：9.5貼の上EP塗	プラスター塗/EP塗	3200	カーテンレール・見切縁：30×75 SOP塗 面台：タモ集成材 t:35 OSCL塗 カーテン・腰戸棚・流し台・ガス台・シャワーユニット0812 ＜鉄骨ブレース＞
	保健室	フローリング 根太45×45 大引90×90	巾木：米桐　30×110 面木：米桐　20×20	105	腰壁：モルタルこて押えの上ビニールペンキ/EP塗　H=1500 壁：モルタルこて押えの上プラスター塗/EP塗 腰壁・垂れ壁：LGS下地、ラワン合板 t：12 + GB-R t：9.5貼の上EP塗	プラスター塗/EP塗	3200	カーテンレール・見切縁：30×75 SOP塗 面台：タモ集成材 t:35 OSCL塗 カーテン ＜鉄骨ブレース＞
	第一理科室	フローリング　UC塗 根太45×45 大引90×90	巾木：木製　30×110 面木：木製　20×20	105	腰壁：モルタルこて押えの上ビニールペンキ/EP塗　H=1500 アス 壁：モルタルこて押えの上プラスター塗/EP塗 腰壁・垂れ壁：LGS下地、ラワン合板 t：12 + GB-R t：9.5貼の上EP塗 壁：モルタルこて押えの上プラスター塗/EP塗	プラスター塗/EP塗	3200	木製暗幕ボックス SOP塗（レール共）・垂れ幕・実験台・三方枠：30×270 SOP塗 面台：ランバーコア t:30下地、メラミン化粧合板張 暗幕　＜鉄骨ブレース・RC耐震壁＞
	第一理科準備室 暗室	フローリング 根太45×45 大引90×90	巾木：木製　30×110 面木：木製　20×20	105	腰壁：モルタルこて押えの上ビニールペンキ/EP塗　H=1500 アス 壁：モルタルこて押えの上プラスター塗/EP塗 腰壁：LGS下地、ラワン合板 t：12 + GB-S t：9.5貼の上EP塗 垂れ壁：LGS下地、ラワン合板 t：12 + GB-R t：9.5貼の上EP塗	プラスター塗/EP塗 暗室：化粧せっこうボード(白塗装) アス	3200	カーテンレール・見切縁：30×75 SOP塗・SUS製流し台（L=1200） 面台：ランバーコア t:30下地、メラミン化粧合板張 カーテン ＜鉄骨ブレース＞
	下足室	モルタルの上、塗床	VP塗		VP塗	EP塗	3220	下足入、傘立、すのこ、マット
	休養室 更衣室	休養室：畳敷 更衣室：フローリング モルタルの上、ビニル床シート アス	ソフト幅	100	モルタルこて押えの上 塗装材 石膏ボード	更衣室：プラスター塗 休養室：化粧石膏ボード貼 t=9 アス	更衣室：2300～2700 休養室：2700	洗面化粧台
	普通 倉庫1	モルタル アス			モルタル アス	モルタル アス		
2階	廊下	モルタルこて押えの上、長尺塩ビシート貼り アス	VP塗		腰壁：モルタルこて押えの上塗装材 壁：モルタルこて押えの上プラスター塗/EP塗	プラスター塗/EP塗	3330	壁貫通部(東側)：パテ アス
	1~3室 少人数3英語	フローリング 根太45×45 大引90×90	巾木：米桐　30×110 SOP塗 面木：米桐　20×20 SOP塗	105	腰壁：モルタルこて押えの上ビニールペンキ 壁：モルタルこて押えの上プラスター塗	プラスター塗の上EP塗	3220	
	少人数2数学	フローリング 根太45×45 大引90×90	巾木：米桐　30×110 SOP塗 面木：米桐　20×20 SOP塗	105	腰壁：モルタルこて押えの上ビニールペンキ 壁：モルタルこて押えの上プラスター塗 腰壁・垂れ壁：LGS下地、ラワン合板 t：12 + GB-R t：9.5貼の上EP塗　一部 腰壁（柱型）：モルタルこて押えの上EP塗　H=1500　一部 壁（柱型）：モルタルこて押えの上EP塗　一部	プラスター塗の上EP塗	3220	カーテンレール・見切縁：30×75 SOP塗 面台：タモ集成材 t:35 OSCL塗・手摺：SGP32A 支柱25A @900 SOP塗 カーテン ＜鉄骨ブレース＞
	第二理科室	フローリング 根太45×45 大引90×90	巾木：米桐　30×110 SOP塗 面木：米桐　20×20 SOP塗	105	腰壁：モルタルこて押えの上ビニールペンキ 壁：モルタルこて押えの上プラスター塗 腰壁・垂れ壁：LGS下地、ラワン合板 t：12 + GB-R t：9.5貼の上EP塗　一部 腰壁（柱型）：モルタルこて押えの上EP塗　H=1500　一部 壁（柱型）：モルタルこて押えの上EP塗　一部	プラスター塗の上EP塗	3220	木製暗幕ボックス SOP塗（レール共）・垂れ幕 面台：ランバーコア t:30下地、メラミン化粧合板張・手摺：SGP32A 支柱25A @900 SOP塗 暗幕 ＜鉄骨ブレース＞
	第二理科準備室	フローリング 根太45×45 大引90×90	巾木：米桐　30×110 SOP塗 面木：米桐　20×20 SOP塗	105	腰壁：モルタルこて押えの上ビニールペンキ 壁：モルタルこて押えの上プラスター塗 腰壁：LGS下地、ラワン合板 t：12 + GB-S t：9.5貼の上EP塗　一部 垂れ壁：LGS下地、ラワン合板 t：12 + GB-R t：9.5貼の上EP塗　一部 腰壁（柱型）：モルタルこて押えの上EP塗　H=1500　一部 壁（柱型）：モルタルこて押えの上EP塗　一部	プラスター塗の上EP塗	3220	カーテンレール・見切縁：30×75 SOP塗・SUS製流し台（L=1200） 面台：ランバーコア t:30下地、メラミン化粧合板張・手摺：SGP32A 支柱25A @900 SOP塗 カーテン ＜鉄骨ブレース＞

材料記号

SOP	合成樹脂調合ペイント	EP-M	多彩模様塗料塗り	GB-R	石膏ボード	PF	ポリスチレンフォーム保温板
CL	クリアラッカー塗り	EP-T	合成樹脂エマルションペイント模様塗料塗り	GB-P	吸音用穴あき石膏ボード	D	アクリル樹脂焼付塗装
FE	フタル酸樹脂エナメル	UC	ウレタン樹脂ワニス塗り	GB-S	シージング石膏ボード	MB	メラミン樹脂化粧板
NAD	アクリル樹脂系非水分散形塗料塗り	OS	油性ステイン塗り	GB-F	強化石膏ボード	SP	内装薄塗材E
AE	アクリル樹脂エナメル塗り			GB-NC	不燃積層石膏ボード（模様なし）	LGS	軽量鉄骨
VE	塩化ビニル樹脂エナメル塗り			GB-NC(T)	不燃積層石膏ボード（トラバーチン模様）	アス	アスベスト含有建材を示す
②-UE	2液型ポリウレタンエナメル塗り			GB-D(W)	化粧石膏ボード（杉柾模様）		
②-FUE	常温乾燥形フッ素樹脂エナメル塗り			DR	ロックウール化粧吸音板		
EP-G	つや有り合成樹脂エマルションペイント塗り			FK	無石綿セメントけい酸カルシウム板		
EP	合成樹脂エマルションペイント塗り			FK-P	吸音穴あき無石綿セメントけい酸カルシウム板		

共通事項

家具類は一時仮撤去、復旧すること。
耐震補強鉄骨の継手部分H.T.Bの室内見掛り部は、全て塩ビ製カバーをかぶせること。

適用事項

撤去範囲は図示によるが、図面及び現状をよく調査・把握の上施工すること。
本図中　万一記入無き場合であっても不要となる物は監督員の指示により撤去処分のこと。
既設取合部、はつり箇所は予めカッター切りにて切り込んでおくこと。
又、設備工事の撤去は事前に打合せを行い、十分協議の上撤去すること。

特記なき限り　全て撤去とする。

訂正	月　日		承認	作成年月日	PROJ. 名称	図面NO.
					旧交野市立第一中学校校舎解体工事	本A-14
			担当	製図	本館普通教室棟　仕上表-1	縮尺 NS　(A1)

本館普通教室棟　内部仕上表

階	室名	床 下地・仕上	巾木 仕上	巾木 H	腰壁・壁 下地・仕上	天井 下地・仕上	天井 H	備考
3階	廊下	モルタルこて押えの上、長尺塩ビシート貼り アス	VP塗	100	腰壁：モルタルこて押えの上ビニールペンキ H=1500 壁：モルタルこて押えの上プラスター塗/EP塗	プラスター塗/EP塗	3200	
	少人数教室4	フローリング 根太45×45 大引90×90	巾木：米桐　30×110 SOP塗 面木：米桐　20×20 SOP塗	105	腰壁：モルタルこて押えの上ビニールペンキ H=1500 壁：モルタルこて押えの上プラスター塗 腰壁・垂れ壁：LGS下地、ラワン合板 t：12 + GB-R t：9.5貼の上EP塗　一部 腰壁（柱型）：モルタルこて押えの上EP塗　H=1500　一部 壁（柱型）：モルタルこて押えの上EP塗　一部	有孔椙合板SOP塗 プラスター塗の上EP塗	3000	カーテンレール・見切縁：30×75 SOP塗 面台：タモ集成材 t:35 OSCL塗・手摺：SGP32A 支柱25A @900 SOP塗 カーテン ＜鉄骨ブレース＞
	第一音楽室 第一音楽準備室	フローリング 根太45×45 大引90×90	巾木：米桐　30×110 SOP塗 面木：米桐　20×20 SOP塗	105	腰壁：モルタルこて押えの上ビニールペンキ H=1500 壁：モルタルこて押えの上プラスター塗 腰壁・垂れ壁：LGS下地、ラワン合板 t：12 + GB-R t：9.5貼の上EP塗　一部 腰壁（柱型）：モルタルこて押えの上EP塗　H=1500　一部 壁（柱型）：モルタルこて押えの上EP塗　一部	化粧せっこうボード アス	3360	木製楽器棚 カーテンレール・見切縁：30×75 SOP塗 面台：タモ集成材 t:35 OSCL塗・手摺：SGP32A 支柱25A @900 SOP塗 カーテン ＜鉄骨ブレース＞
	2-3室	フローリング 根太45×45 大引90×90	巾木：米桐　30×110 SOP塗 面木：米桐　20×20 SOP塗	105	腰壁：モルタルこて押えの上ビニールペンキ H=1500 壁：モルタルこて押えの上プラスター塗	有孔椙合板SOP塗 プラスター塗の上EP塗	3000	
	第三支援教室 通級指導教室	フローリング 根太45×45 大引90×90	巾木：米桐　30×110 SOP塗 面木：米桐　20×20 SOP塗	105	腰壁：モルタルこて押えの上ビニールペンキ H=1500 壁：モルタルこて押えの上プラスター塗 アス	プラスター塗 アス	3000	
	普通 倉庫2	モルタル			モルタル	モルタル		
共	便所（1、2階）	モルタル塗の上 長尺塩ビシート貼り	長尺塩ビシート	100	モルタル塗り不陸調整し、化粧ケイカル板厚6 LGS下地　PBt=9.5 + ケイカルt=6 廊下側:PB t=9.5 + PB t=9.5 の上EP塗	ケイカル板 t=6の上EP塗		汚垂石：御影石（本磨き 厚20　2,200＊600及び600＊600）
	階段	1、2F: モルタル塗の上、ビニル床シート アス 3F: モルタル塗の上、塗装材	VP塗		腰壁：モルタルこて押えの上塗装材 壁：モルタルこて押えの上プラスター塗/EP塗	プラスター塗/EP塗		

材料記号

SOP	合成樹脂調合ペイント	EP-M	多彩模様塗料塗り	GB-R	石膏ボード	PF	ポリスチレンフォーム保温板
CL	クリアラッカー塗り	EP-T	合成樹脂エマルションペイント模様塗料塗り	GB-P	吸音用穴あき石膏ボード	D	アクリル樹脂焼付塗装
FE	フタル酸樹脂エナメル	UC	ウレタン樹脂ワニス塗り	GB-S	シージング石膏ボード	MB	メラミン樹脂化粧板
NAD	アクリル樹脂系非水分散形塗料塗り	OS	油性ステイン塗り	GB-F	強化石膏ボード	SP	内装薄塗材E
AE	アクリル樹脂エナメル塗り			GB-NC	不燃積層石膏ボード（模様なし）	LGS	軽量鉄骨
VE	塩化ビニル樹脂エナメル塗り			GB-NC(T)	不燃積層石膏ボード（トラバーチン模様）	アス	アスベスト含有建材を示す
②-UE	2液型ポリウレタンエナメル塗り			GB-D(W)	化粧石膏ボード（杉柾模様）		
②-FUE	常温乾燥形フッ素樹脂エナメル塗り			DR	ロックウール化粧吸音板		
EP-G	つや有り合成樹脂エマルションペイント塗り			FK	無石綿セメントけい酸カルシウム板		
EP	合成樹脂エマルションペイント塗り			FK-P	吸音穴あき無石綿セメントけい酸カルシウム板		

共通事項

家具類は一時仮撤去、復旧すること。
耐震補強鉄骨の継手部分H.T.Bの室内見掛り部は、全て塩ビ製カバーをかぶせること。

適用事項

撤去範囲は図示によるが、図面及び現状をよく調査・把握の上施工すること。
本図中　万一記入無き場合であっても不要となる物は監督員の指示により撤去処分のこと。
既設取合部、はつり箇所は予めカッター切りにて切り込んでおくこと。
又、設備工事の撤去は事前に打合せを行い、十分協議の上撤去すること。

特記なき限り　全て撤去とする。

訂正	月　日		承認	作成年月日	PROJ. 名称	図面NO.
					旧交野市立第一中学校校舎解体工事	本A-15
			担当	製図	本館普通教室棟　仕上表-2	縮尺 NS　(A1)

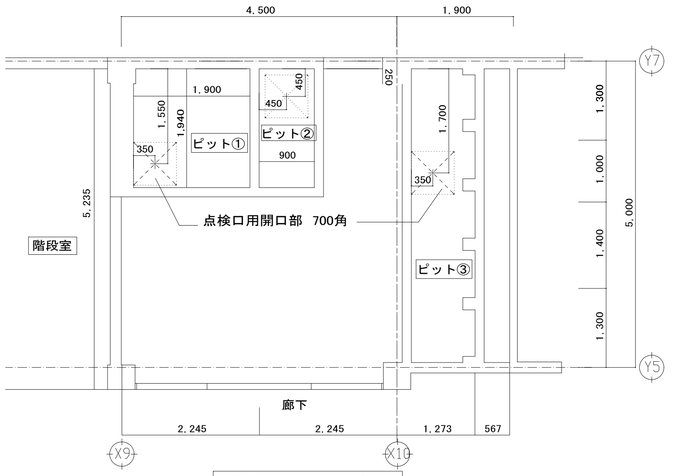

1階床伏図（土間下ピット）

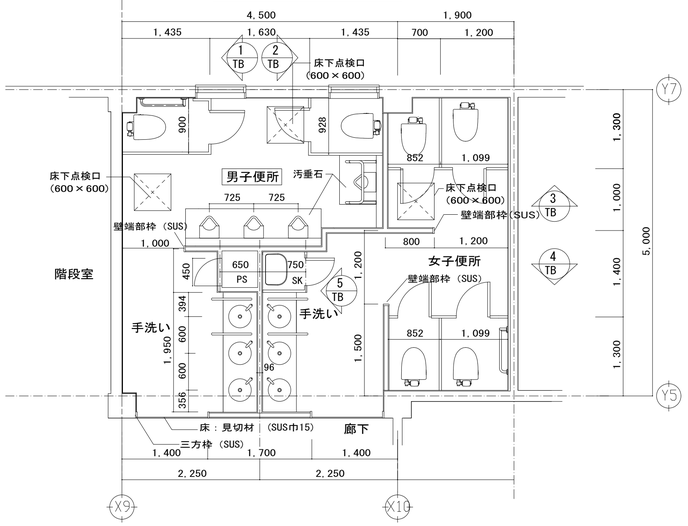

1階平面図

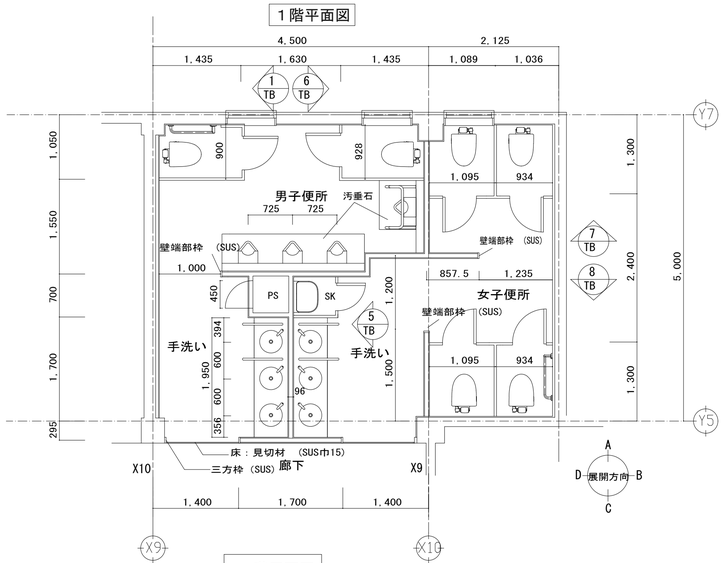

2階平面図

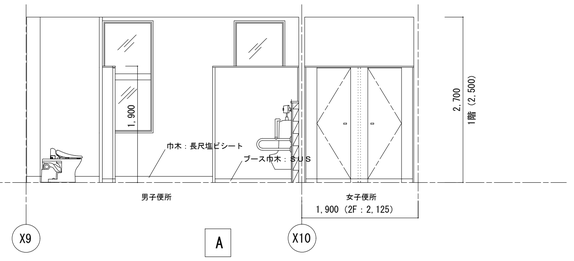

A

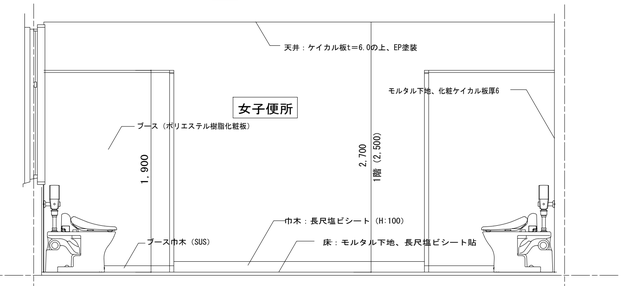

B

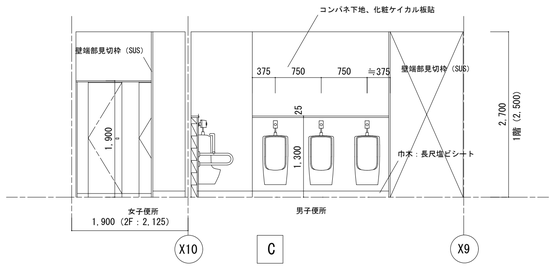

C

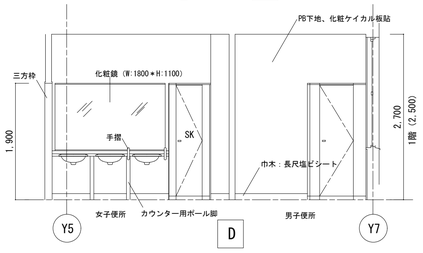

D

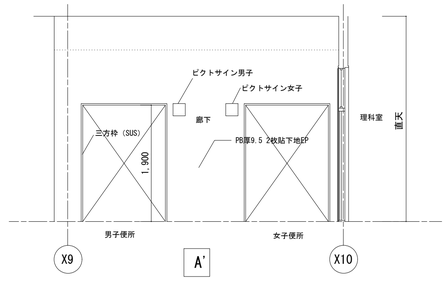

A'

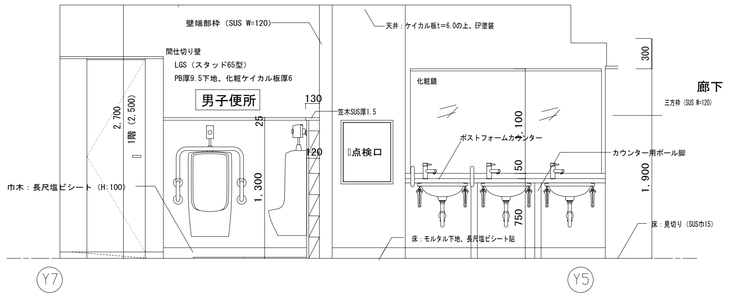

B'

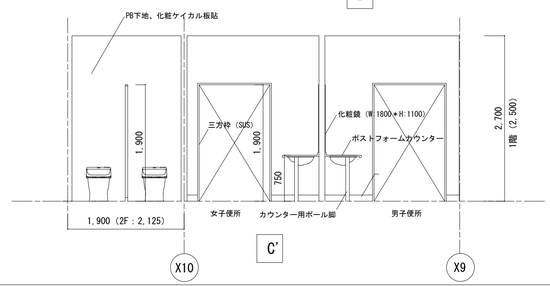

C'

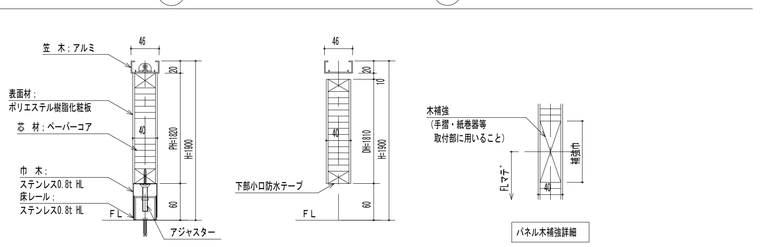

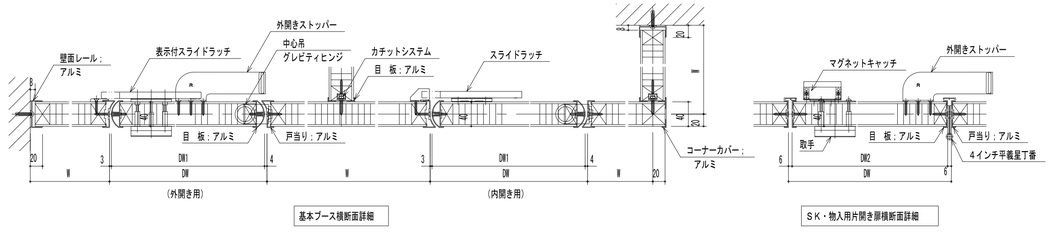

仕様書

項 目	部 材	材 料（板厚mm）	仕 上
パネル／ドアパネル 厚み40mm	表面材	ポリエステル樹脂化粧板	
	芯 材	ペーパーコア	
	エッジ材	アルミ押出形材	アルマイトクリア処理仕上
	パネル上下小口	パネル(下)：樹脂(PP) ドアパネル(上下)：樹脂(PP)	
骨 材	巾木／床レール	ステンレス 0.8mm	ヘアライン仕上
	笠 木	アルミ押出形材	アルマイトクリア処理仕上
	壁面レール	アルミ押出形材	アルマイトクリア処理仕上
	コーナーカバー	アルミ押出形材	アルマイトクリア処理仕上
構造用金物	中心吊グレビティヒンジ	ステンレス	ヘアライン仕上
	巾木用アジャスター	冷間圧延鋼板 2.0mm	ユニクロめっき仕上
付属金物（スタンダード品）	表示付スライドラッチ	ステンレス	ヘアライン仕上
	スライドラッチ	ステンレス	ヘアライン仕上
	取手	ステンレス	ヘアライン仕上
	戸当り帽子掛	ステンレス	ヘアライン仕上
	戸当りストッパー	ステンレス	ヘアライン仕上
	外開きストッパー	ステンレス	ショットブラスト仕上

特記なき限り 全て撤去とする。

訂正	月 日		承認	作成年月日	PROJ.名称 旧交野市立第一中学校校舎解体工事	図面NO. 本A-16
			担当	製図	本館普通教室棟側 1・2階便所詳細図	縮尺 1/50 (A1)

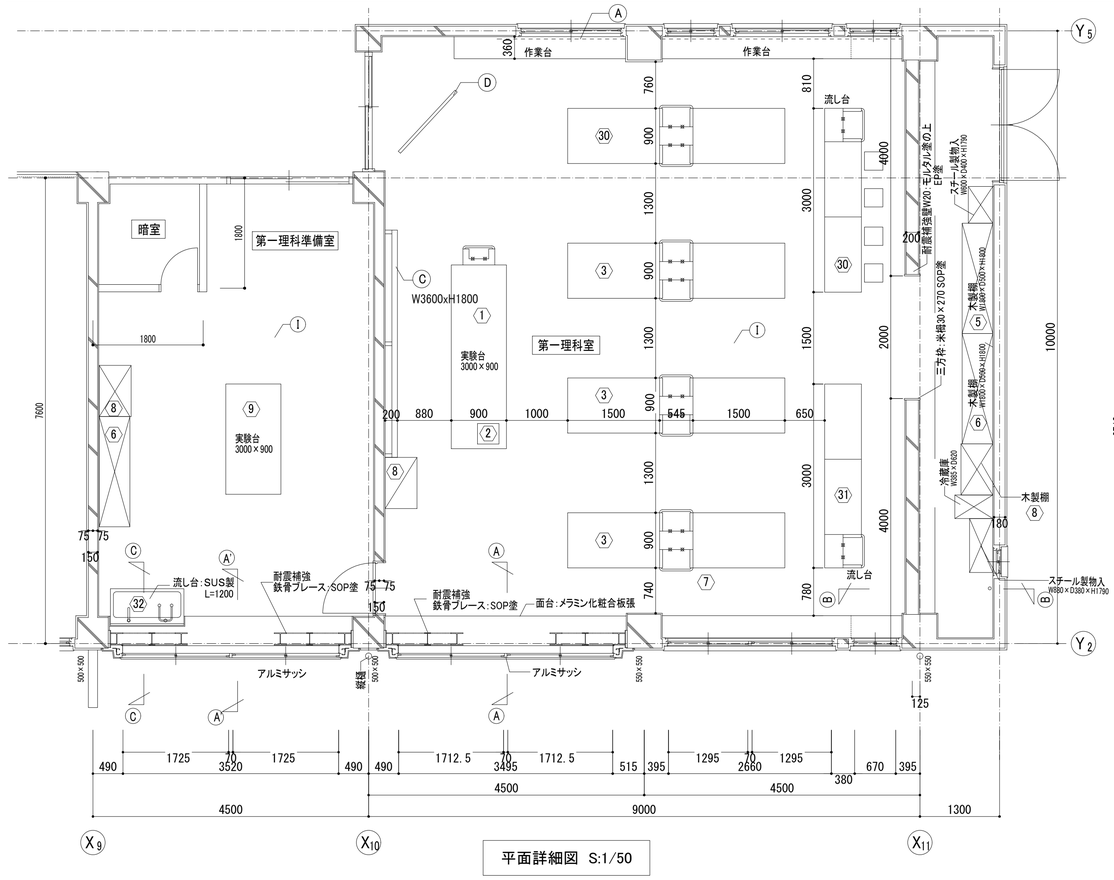

平面詳細図 S:1/50

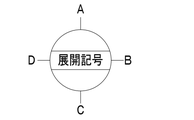

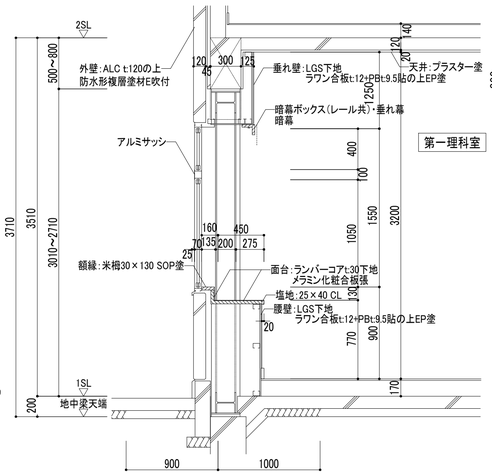

A-A断面詳細図 S:1/30

※A'~A'断面はA~Aに準ずる。
但し腰壁仕上はラワン合板t:12+シージングPBt:9.5貼の上EP塗とする。

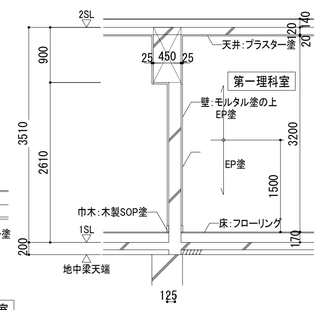

B-B断面詳細図 S:1/50

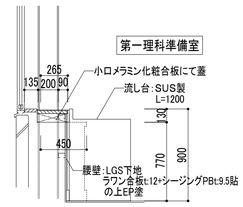

C-C断面詳細図 S:1/30

オ1理科教室改修工事範囲

	工事内容	ﾏｽﾀｰﾙNo	数量
(A)	暗幕 カーテンレール共（入口・ｵﾌ部）		
	生徒用理科実験台 SC-6APT（ニホンキ）	3 30 31	6台
	教師用理科実験台 ST-6APT（ニホンキ） NS-4D（ニホンキ）	1 2	各1台
(C)	上下黒板 アルミ巻 超アルミ		
(D)	OHP用スクリーン（易昇降式 1800×1800 (APO-18)		1台
	薬品戸棚 MB-1W, MB-3W,	5 6	各1台
	薬品保存庫 MBS-1（ニホンキ）	8	1台
	準備室 実験台 SD-2M（ニホンキ）	9	1台
(G)	プラスター塗/EP塗 アス		
(H)	ビニールペンキ/EP塗 アス		1式
(I)	フローリング		
	生徒用イス S-81（ニホンキ）	7	3脚

(注) 教師用机、父兄見物はすべて撤去する。
------ は撤去示す

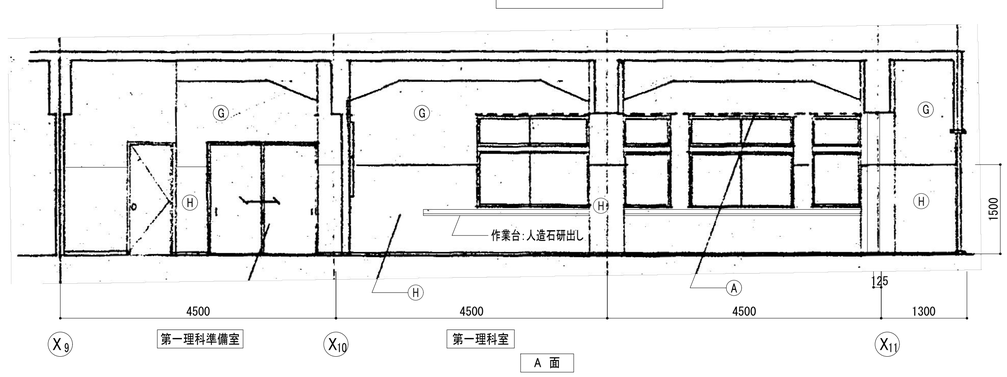

A 面

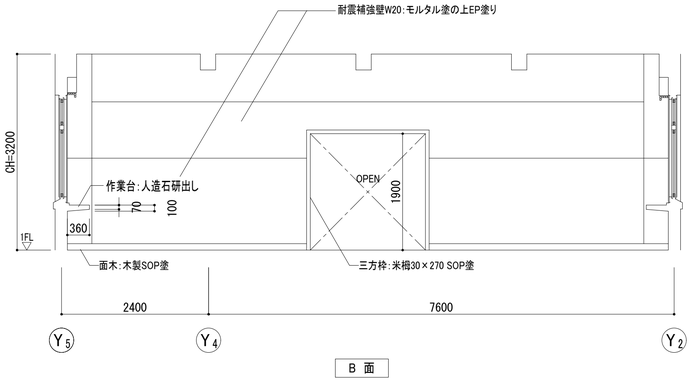

B 面

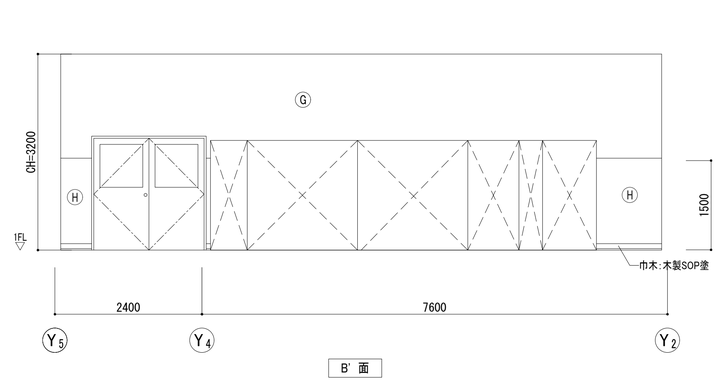

B' 面

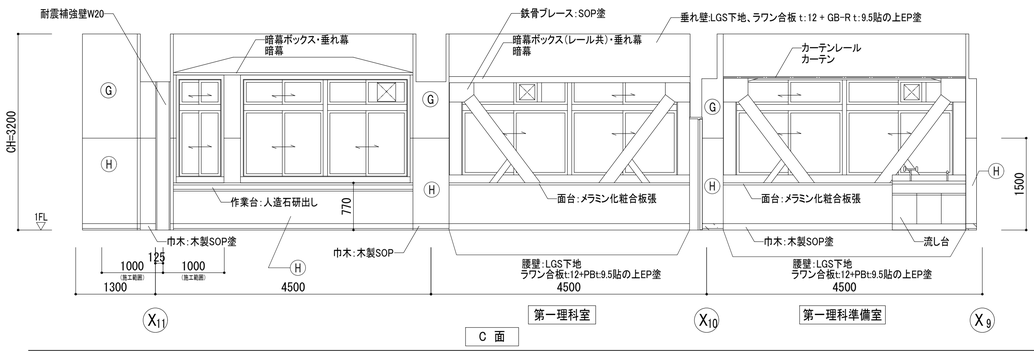

C 面

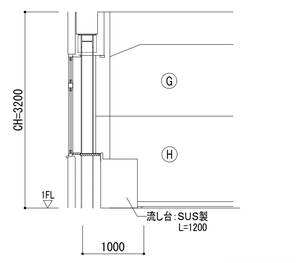

D 面

第一理科準備室

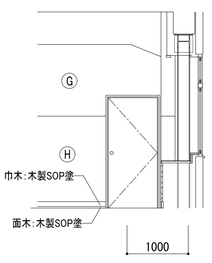

B 面

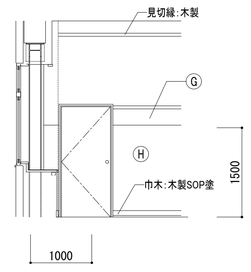

D 面

第一理科室

展開図 S:1/50

アス アスベスト含有建材を示す
特記なき限り 全て撤去とする。

訂正	月 日		承認	作成年月日	PROJ. 名称	図面NO.
			担当	製図	旧交野市立第一中学校校舎解体工事 本館普通教室棟 1階 第一理科室・理科準備室詳細図	本A-17
					縮尺 1/30, 1/50 (A1)	

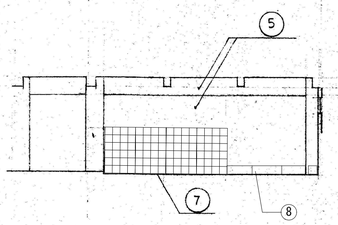

B面展開図 1:100

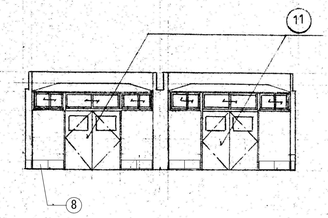

C面展開図 1:100

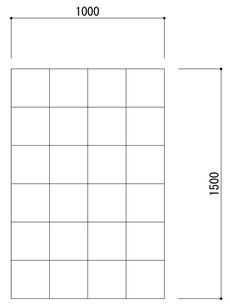

鋼製下足入れ 詳細図⑦ 1:20

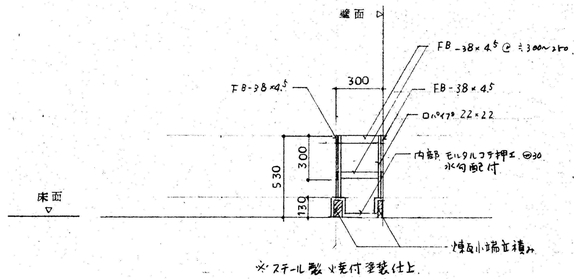

傘立 詳細図⑧ 1:20

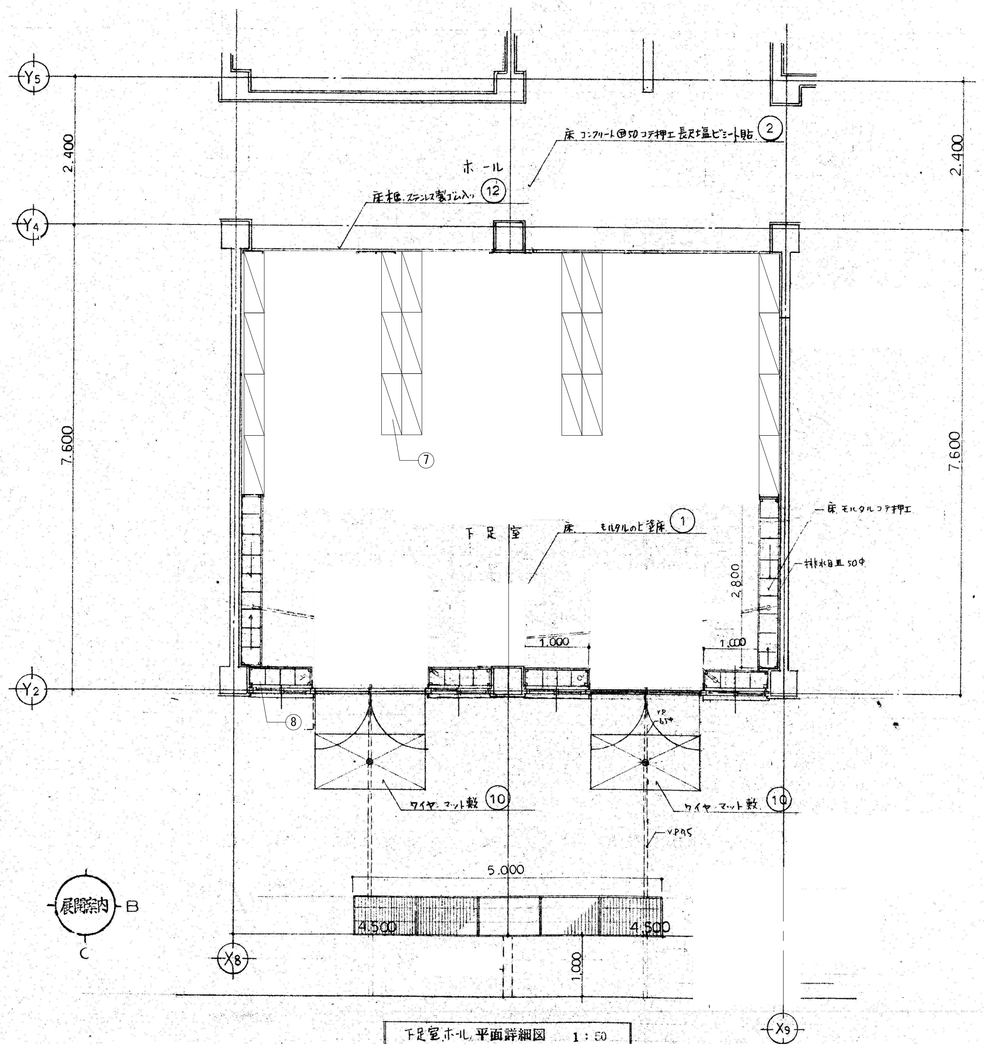

下足室ホール 平面詳細図 1:50

下足室内部改修工事範囲

記号	名称	仕様	数量
①	下足室床	モルタルの上 塗床	
②	ホール床	コンクリート @50 コテ押エ 長尺塩ビシート貼	
③	下足室ホール 巾木	V.P塗	
④	全上 腰壁	モルタルの上 V.P塗 (挽型共)	
⑤	全上 壁	E.P塗 (挽型共)	
⑥	全上 天井	E.P塗 (梁型共)	
⑦	下足入	鋼製 L1,000 × W330 × H1,500 0.P 24人分	20 台
⑧	傘立	スチール製 造り付 仕上は焼付塗装仕上とする	
⑩	全上	全 上 ワイヤマット L1,800 × W900 全 上	2
⑪	ドア窓	スチールドア・アルミ窓	
⑫	床框	ステンレス製ゴム入り (アンカー併用ビス止メ)	

特記なき限り 全て撤去とする。

訂正	月 日		承認	作成年月日	PROJ.名称 旧交野市立第一中学校校舎解体工事	図面NO. 本A-18
			担当	製図	本館普通教室棟 1階 下足室詳細図	縮尺 1/20, 1/50 1/100 (A1)

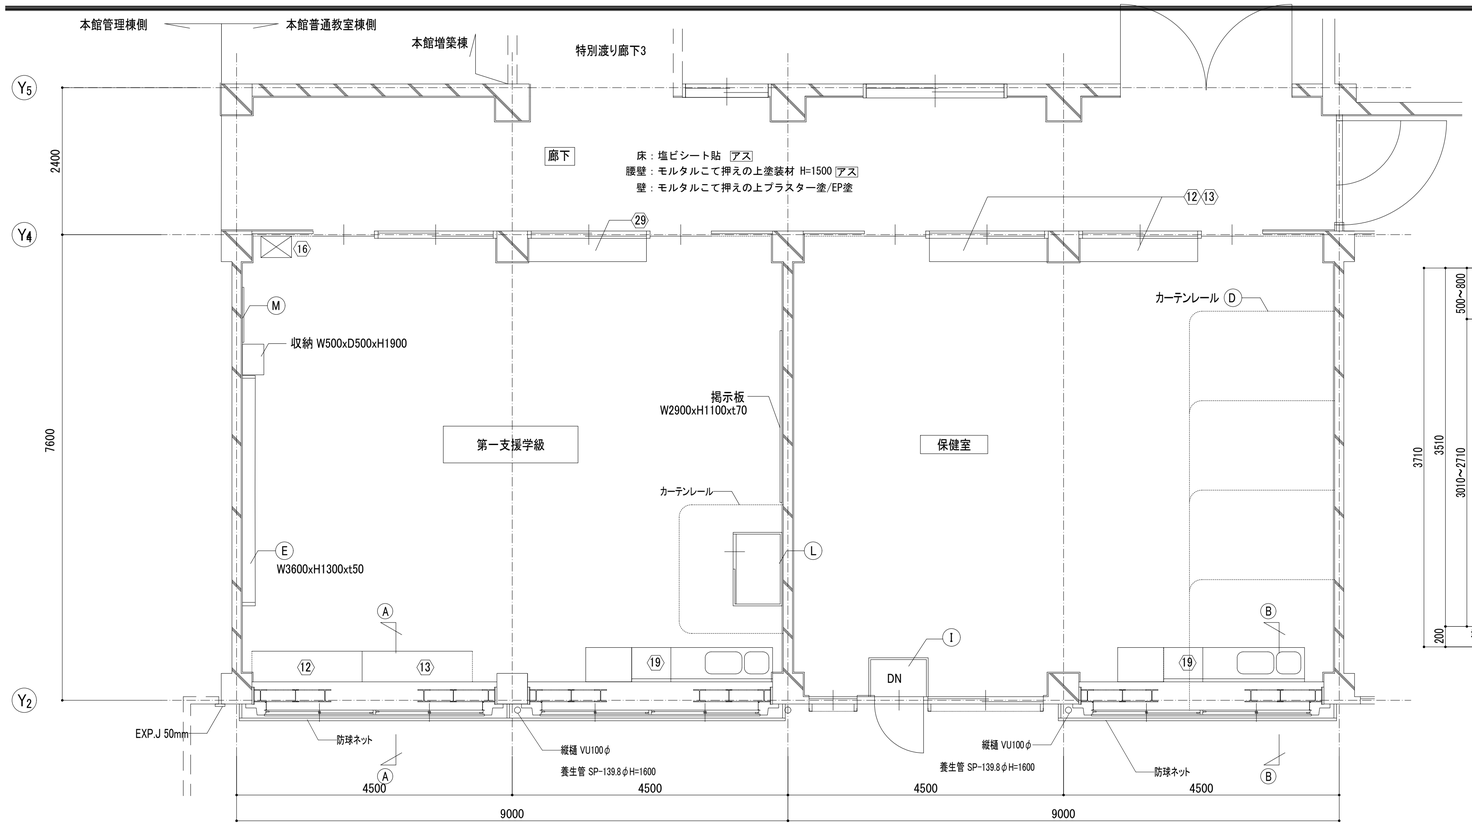

平面詳細図

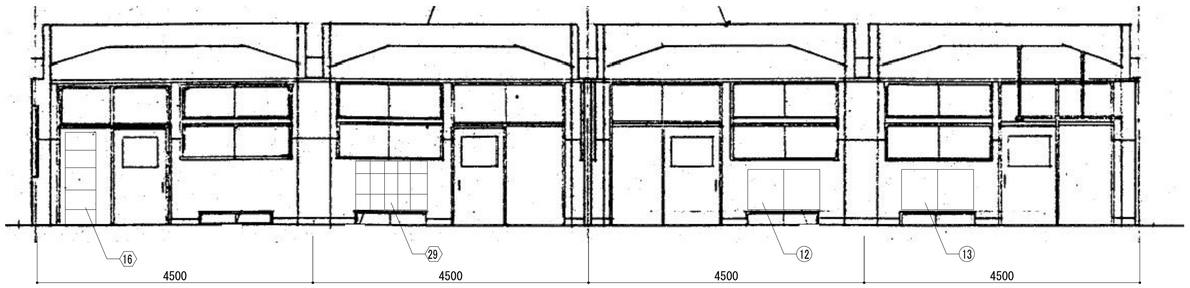

A 面

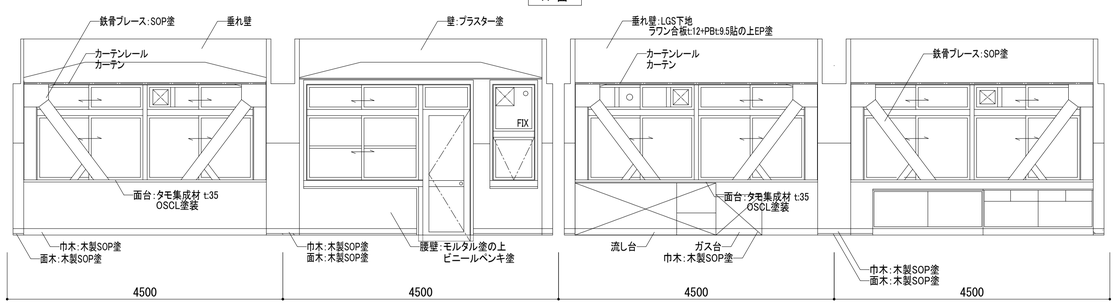

D 面

展開図

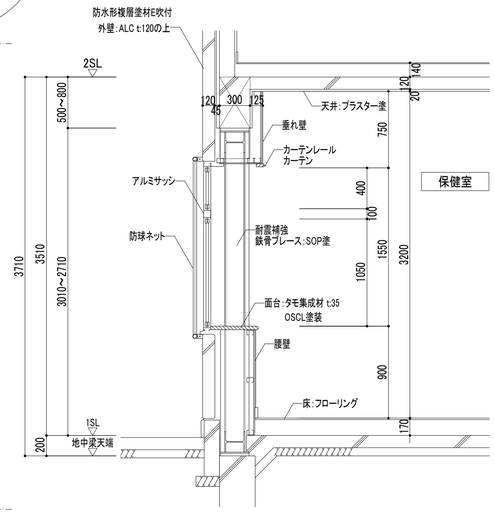

Y2

A-A断面詳細図 S:1/30

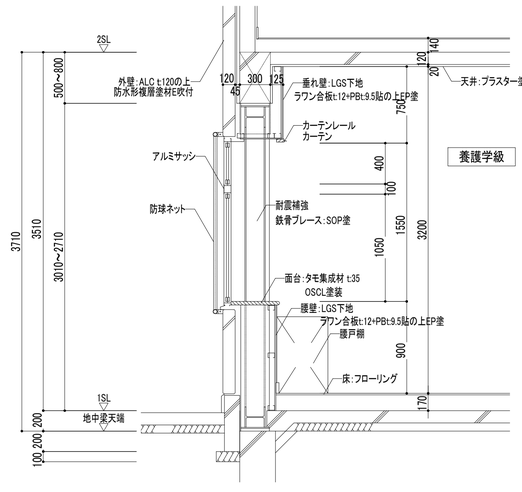

Y2

B-B断面詳細図 S:1/30

但し腰壁仕上はラワン合板t:12+シージングPBt:9.5貼の上EP塗とする。

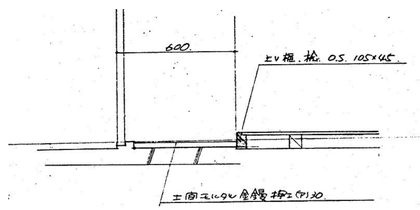

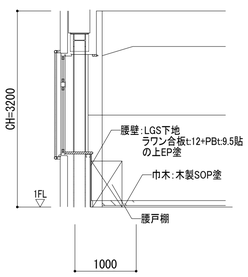

Y2

A 面

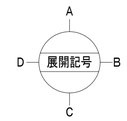

保健室・養護教室

記号	仕様	ディテールNO.	
	保健室		
(D)	カーテンレールの取付け（カーテンを含む）		一式
(E)	黒板取替（行事兼用）		
			2ヶ所
(I)	土間のモルタルはけ仕上げ 900×600		
	養護教室		
	戸棚 W1800×H500×D300	12 13	2ヶ所
	〃 W1800×H450×D1000	29	1ヶ所
(L)	シャワールームの設置 W1200xH1950xD750		1ヶ所
(M)	姿見鏡 900×600		1ヶ所
(N)	ヒータ箱の設置（市販品）10人分程度の物	16	1ヶ所

アス アスベスト含有建材を示す
特記なき限り 全て撤去とする。

訂正	月	日		承認	作成年月日	PROJ. 名称	図面NO.
						旧交野市立第一中学校校舎解体工事	本A-19
				担当	製図	本館普通教室棟 1階 保健室・第一支援学級・廊下詳細図	縮尺 1/30, 1/50 (A1)

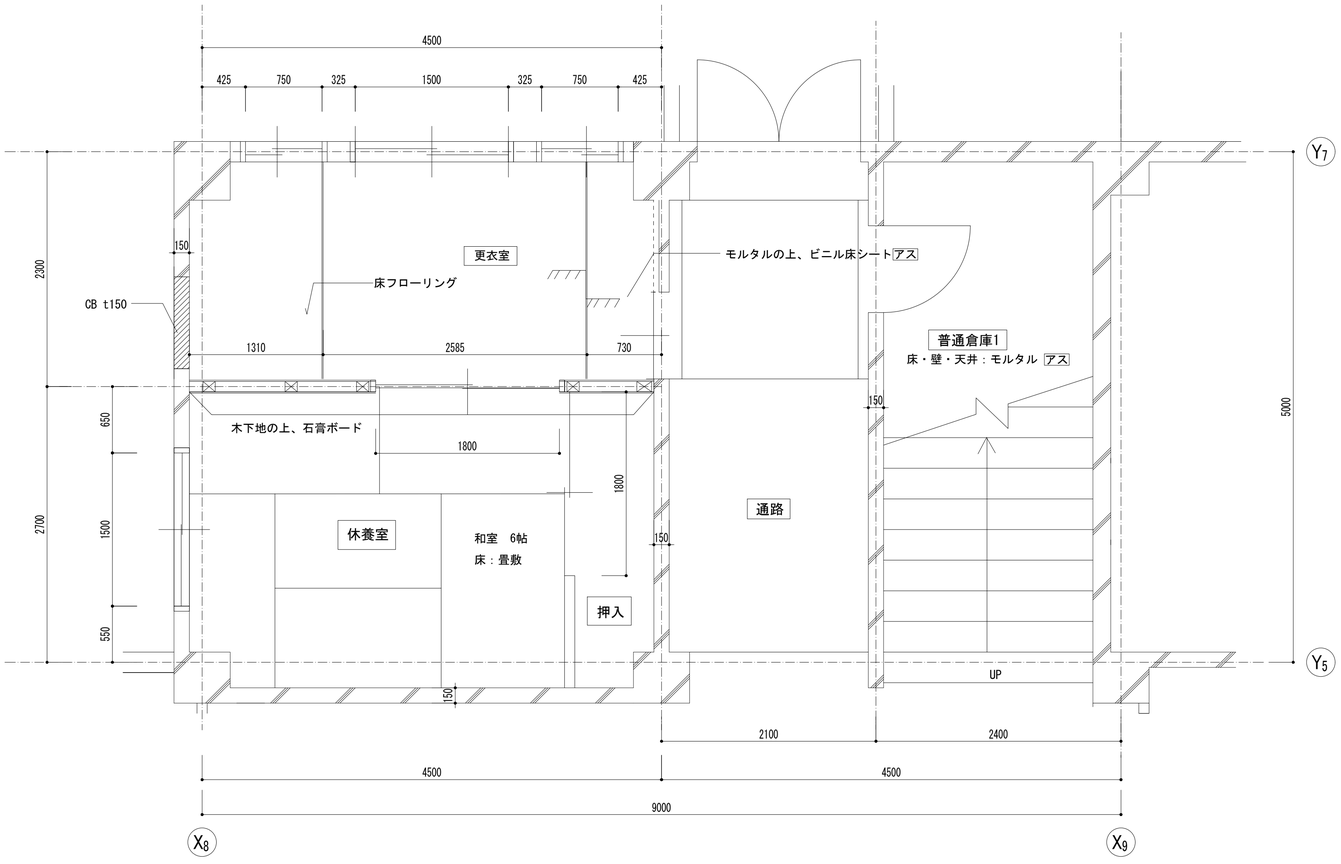

平面詳細図

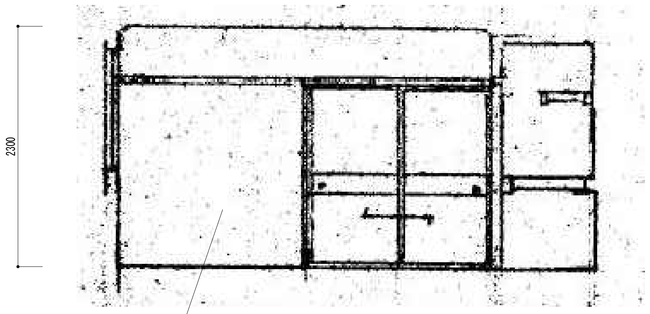

休養室A面展開図

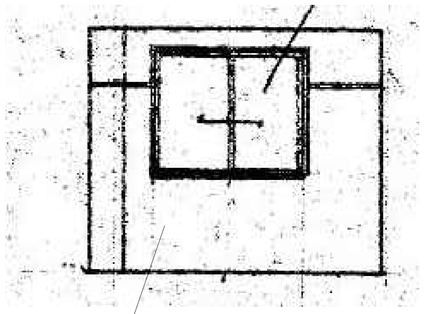

休養室D面展開図

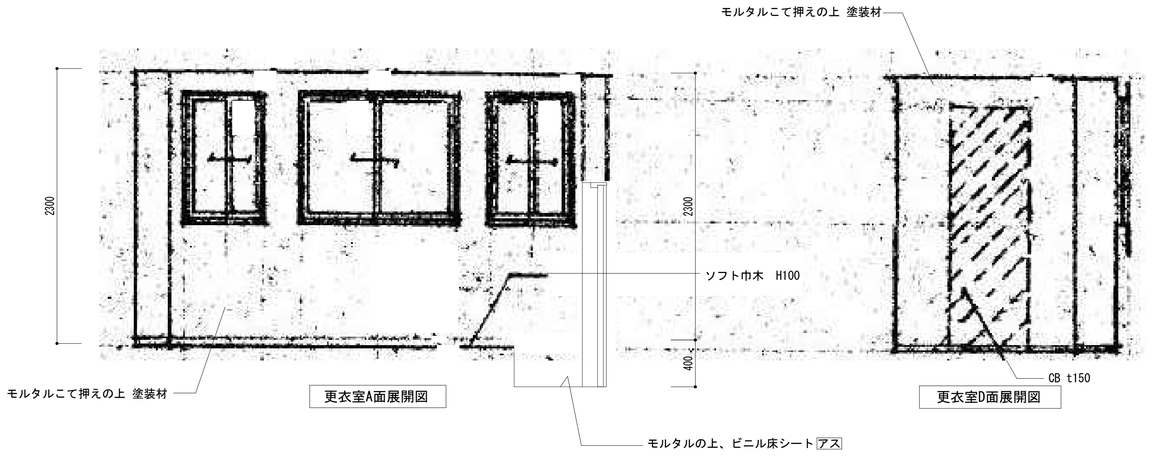

更衣室A面展開図

更衣室D面展開図

アスアスベスト含有建材を示す
特記なき限り 全て撤去とする。

訂正	月 日		承認	作成年月日	PROJ.名称 旧交野市立第一中学校校舎解体工事	図面NO. 本A-20
			担当	製図	本館普通教室棟 1階 休養室・普通倉庫1・通路詳細図	縮尺 1/30 (A1)

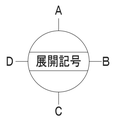

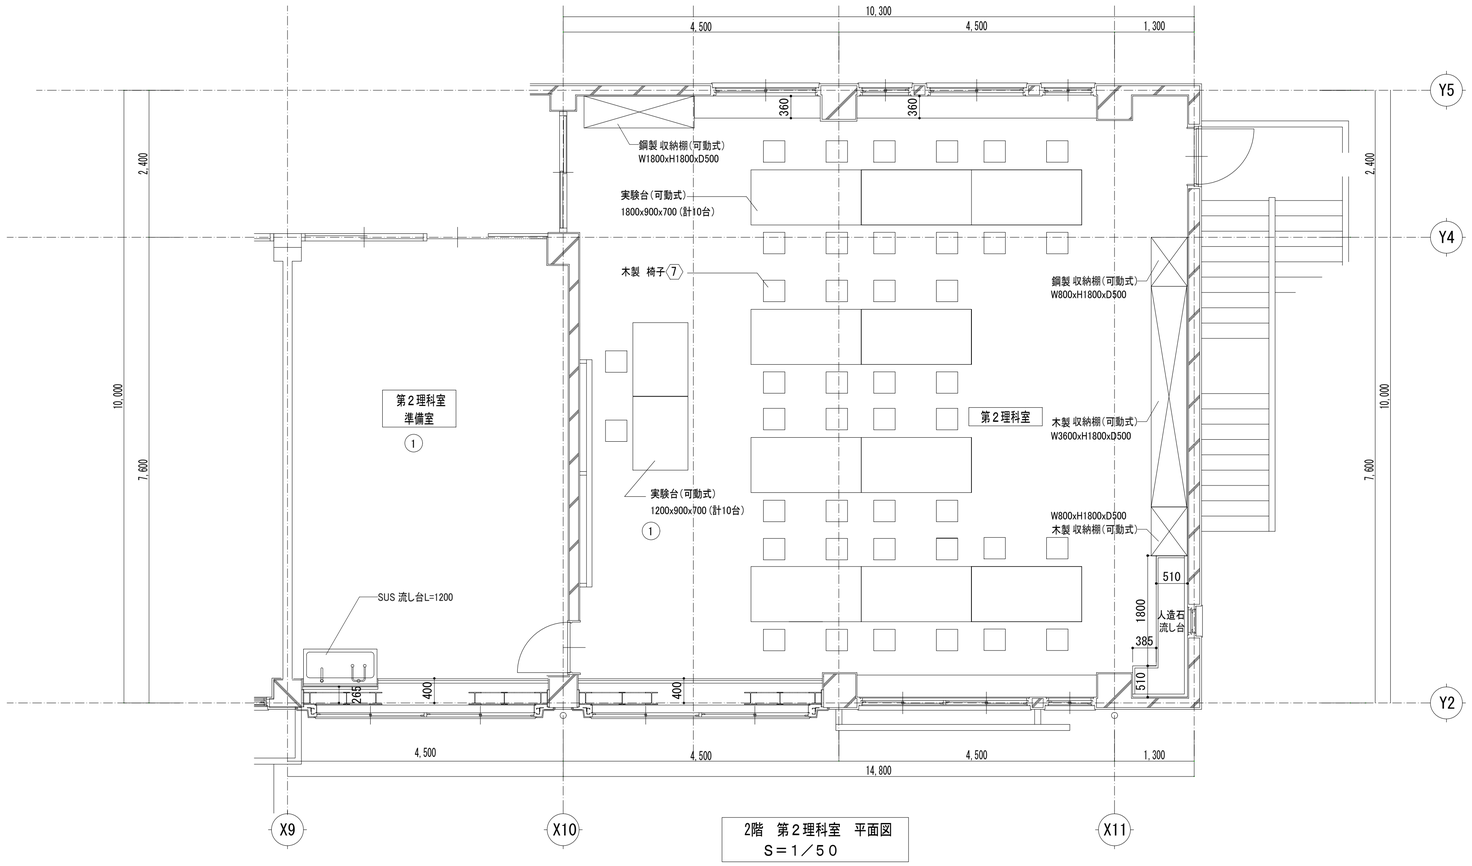

2階　第２理科室　平面図
S＝1／５０

1	床：フローリング
2	腰壁：モルタルこて押えの上ビニールペンキ/EP塗　H=1500
3	壁：モルタルこて押えの上プラスター塗/EP塗
4	腰壁・垂れ壁：LGS下地、ラワン合板 t：12 + GB-R t：9.5貼の上EP塗

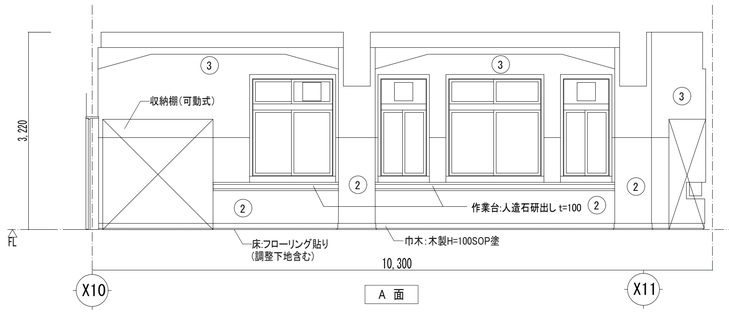

A 面

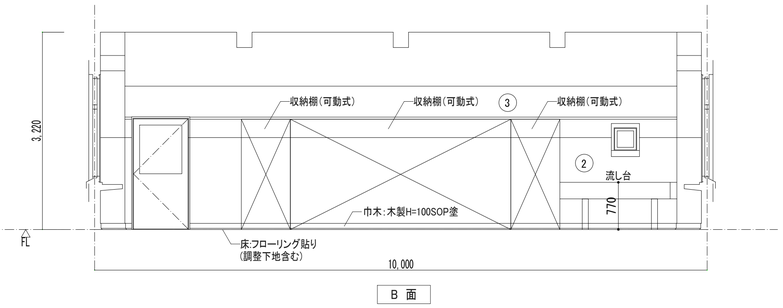

B 面

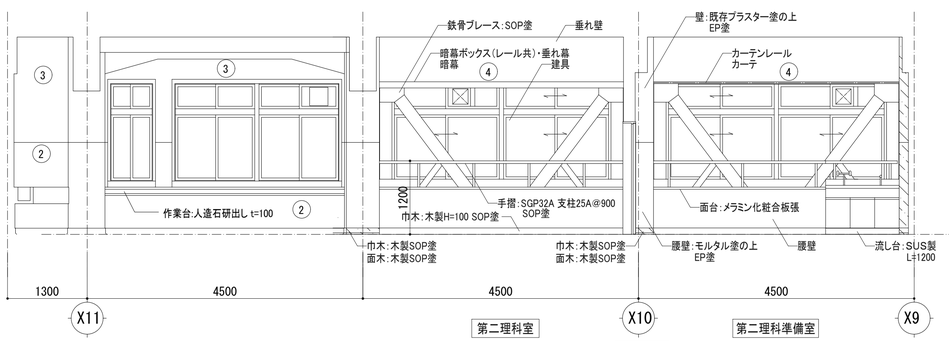

C 面

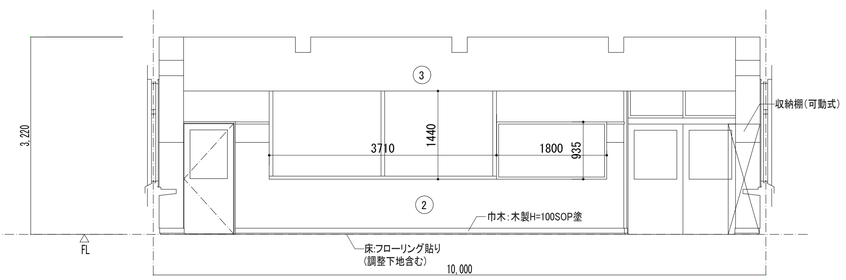

D 面

特記なき限り　全て撤去とする。

訂正	月　日		承認	作成年月日	PROJ. 名称	図面NO.
					旧交野市立第一中学校校舎解体工事	本A-21
			担当	製図	本館普通教室棟 2階　第2理科室　準備室詳細図	縮尺 1/50　(A1)

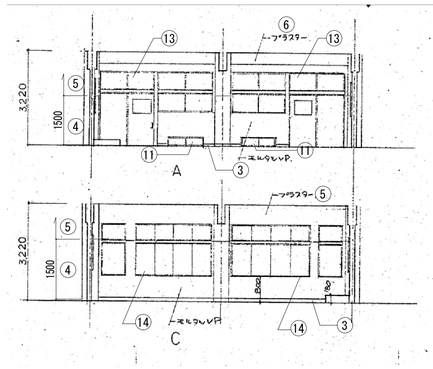

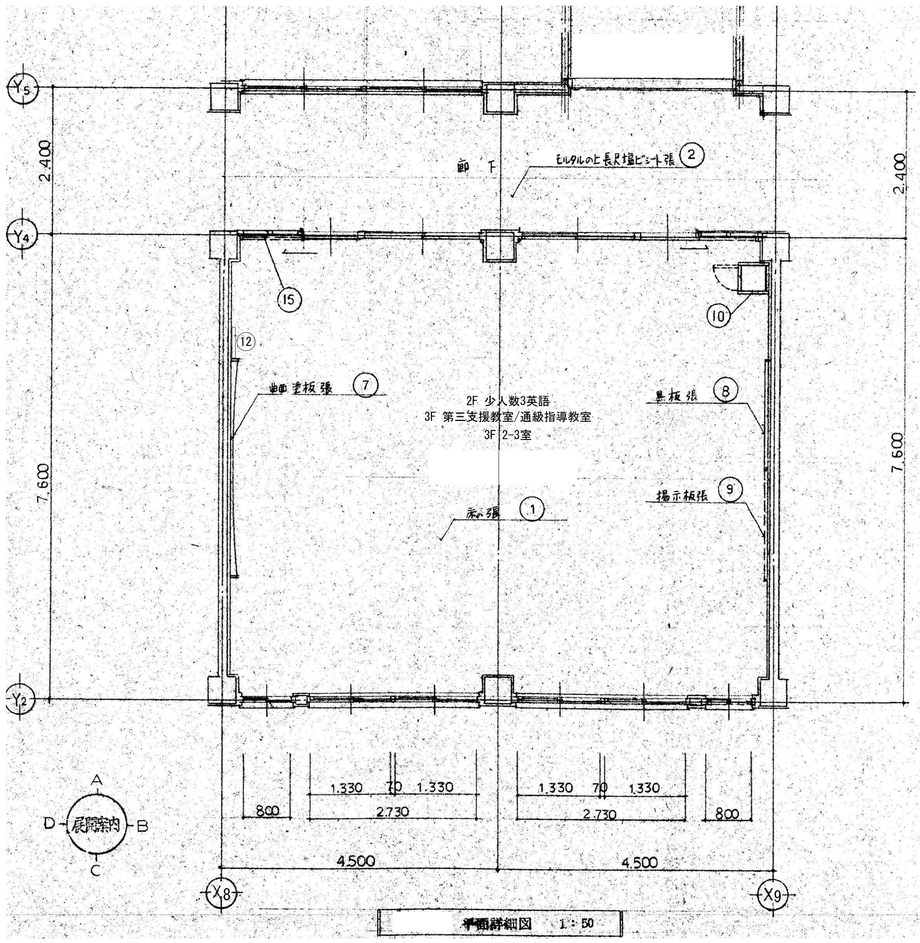

平面詳細図 1:50

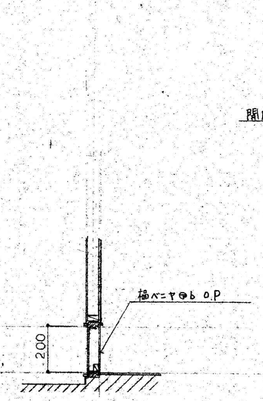

D-1 掃出し口 断面詳細図 1:20

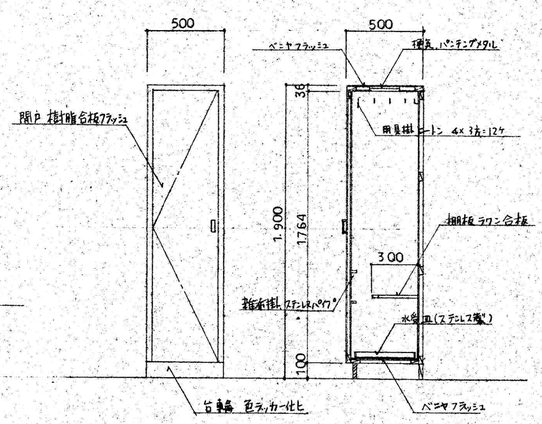

D-2 掃除具入れ 詳細図 1:20

普通教室内部改修工事範囲

記号	名称	仕様	
①	教室床	木床組 の上 ビアフローリング PU	
②	廊下〃	モルタルの上長尺塩ビシート貼 アス	
③	木木	木製 O.P塗 面木打	
④	腰壁	モルタル V.P塗 (柱型共)	
⑤	壁	モルタルこて押えの上プラスター塗(柱型共)(第三支援教室/通級指導教室のみ アス)	
⑥	天井	E.P塗 (梁型共)	
⑦	曲面黒板	枠 O.P塗 平面指示 W3,600×H1,200	1ヶ所/室
⑧	黒板	枠 O.P塗 仝上 W1,800×H900	1ヶ所/室
⑨	掲示板	張 枠 O.P塗 仝上 W1,800×H900 ベニヤ㊦4ﾐﾘ下地	1ヶ所/室
⑩	掃除具入		1ヶ所/室
⑪	掃出し口	掃ベニヤ 6ﾐﾘ O.P	
⑬	教室入口	木製 戸 O.P 枠O.P塗 首ズリ ステンレスカバー 鴨居 補修	2ヶ所/室
⑭	外部窓	サッシュ の上 アルミサッシュ	2ヶ所/室
⑮	袖壁	掃ベニヤ (P)6ﾐﾘ貼 下地補修共 O.P塗	13ヶ所

アス アスベスト含有建材を示す
特記なき限り 全て撤去とする。

訂正	月 日		承認	作成年月日	PROJ. 名称	図面NO.
					旧交野市立第一中学校校舎解体工事	本A-22
			担当	製図	本館普通教室棟 2階 少人数3英語・3階 第三支援教室/通級指導教室・2-3室	縮尺 1/50、1/100 (A1) 1/20

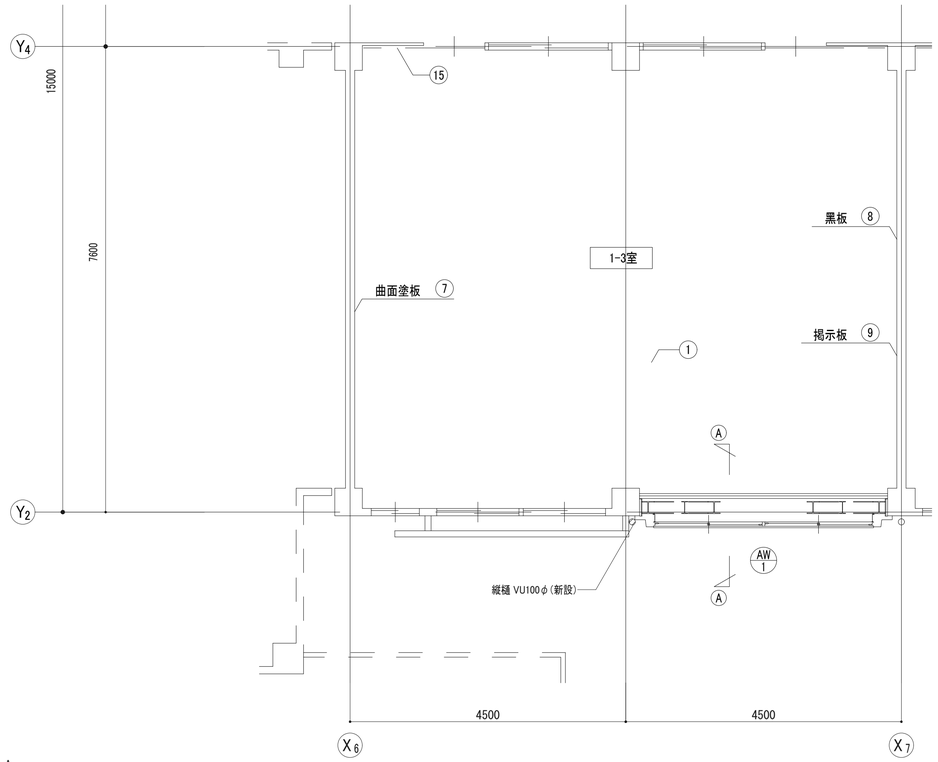

平面詳細図 S:1/50

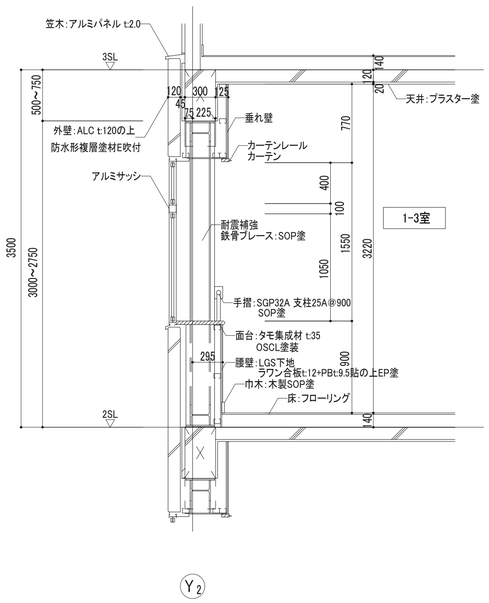

A-A断面詳細図 S:1/30

記号	名称	仕様	
1	教室床	ブアフローリングPU	
2	廊下	~~鉄行ヒルカル上長尺塩ビシート貼~~	
3	巾木	~~木製 O.P塗替 (一部木行替~~	
4	腰	モルタル塗の上 ビニールペンキ塗	
5	壁	E.P塗 (柱型共)	
6	天井	E.P塗 (梁型共)	
7	曲面黒板	枠 O.P塗替 平面指示 W3,600×H1,200	1 ヶ所
8	黒板	枠 O.P塗替 全上 W1,800×H900	1 ヶ所
9	掲示板	枠 O.P塗替 全上 W1,800×H900 ベニヤ@ カバー下地	1 ヶ所
10	~~掲揚旗入~~	~~新設~~	ヶ所
11	掃出し口	柾ベニヤ 6mm O.P	
12	~~間仕切窓~~	~~ガラス割れ 入替 スチール トイレ共~~	
13	教室入口	木製 戸 O.P 枠O.P塗 首ズリ ステンレスカバー 購店	
14	外部窓	アルミサッシュ	
15	袖壁	柾ベニヤ (ア)6ミ貼 下地 共 O.P塗	13 ヶ所

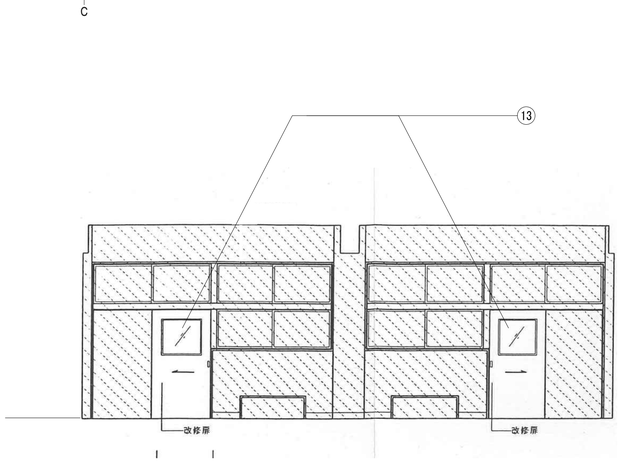

A 面

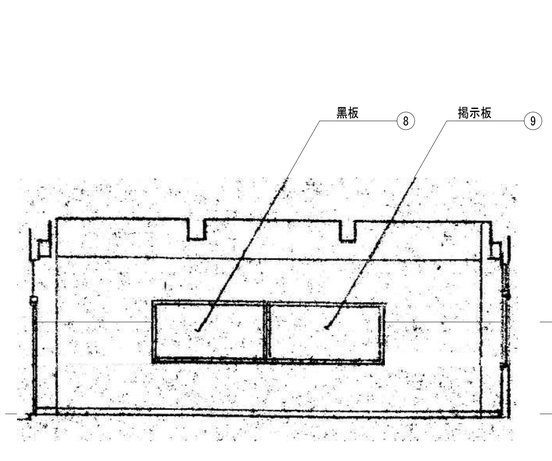

B 面

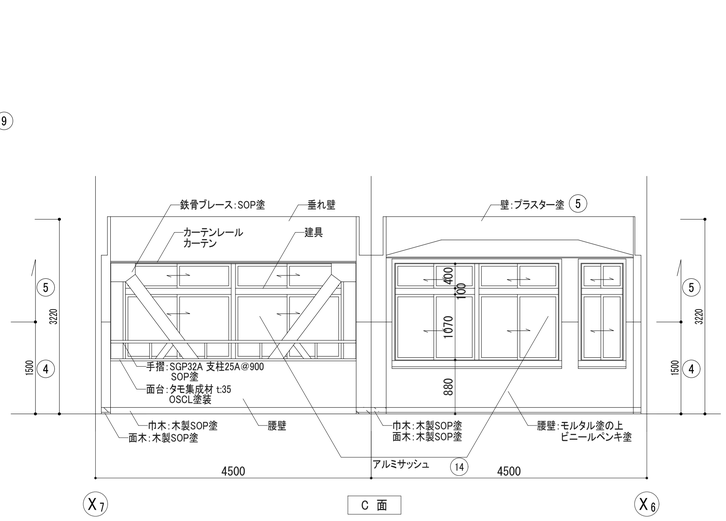

C 面

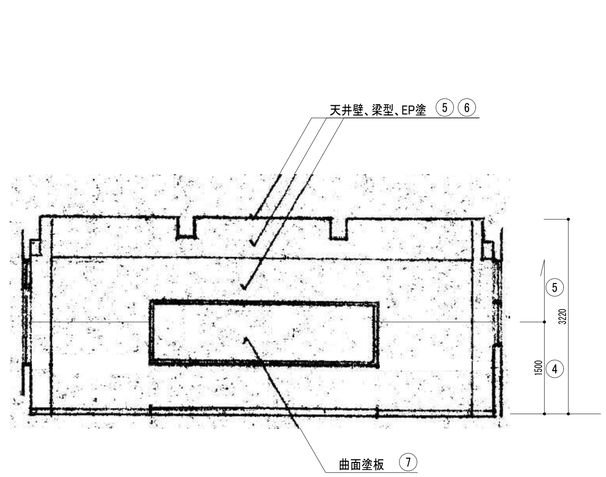

D 面

特記なき限り 全て撤去とする。

訂正	月 日		承認	作成年月日	PROJ. 名称	図面NO.
					旧交野市立第一中学校校舎解体工事	本A-23
			担当	製図	本館普通教室棟 2階 1-3室詳細図	縮尺 1/30, 1/50 (A1)

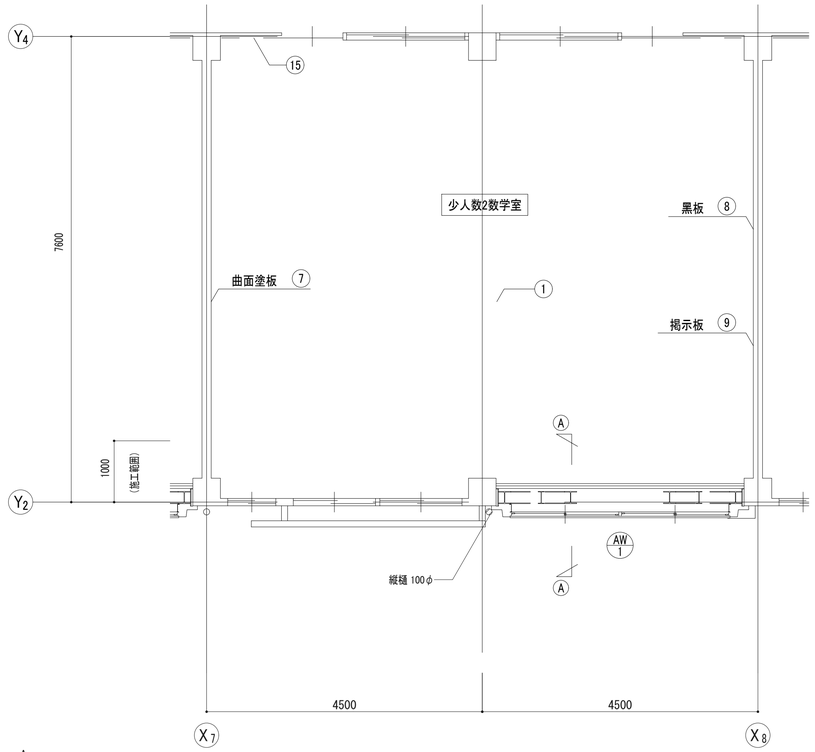

平面詳細図

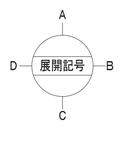

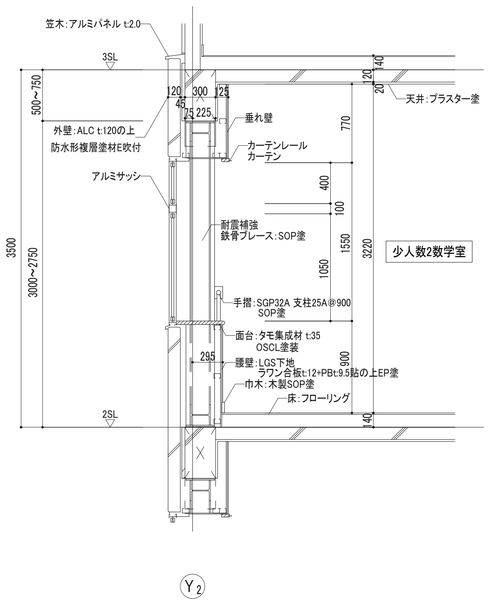

A-A断面詳細図 S:1/30

記号	名称	仕様	
1	教室床	ブアフローリングPU	
2	廊下	~~鉄行ヒルカル上長尺塩ビシート貼~~	
3	巾木	~~木製 O.P塗装 (和木行)~~	
4	腰	モルタル塗の上ビニールペンキ塗 (柱型共)	
5	壁	E.P塗 (柱型共)	
6	天井	E.P塗 (梁型共)	
7	曲面黒板	枠 O.P塗装 平面指示 W3,600×H1,200	1 ヶ所
8	黒板	枠 O.P塗装 全上 W1,800×H900	1 ヶ所
9	掲示板	枠 O.P塗装 全上 W1,800×H900 ベニヤ@ カバー下地	1 ヶ所
10	掲揚収入	~~新設~~	ヶ所
11	掃出口	板ベニヤ 6mm O.P	
12	開性防窓	~~ガラス割れ 交換 スチール トイレ用~~	
13	教室入口	木製 戸 O.P 枠O.P塗 首ズリ ステンレスカバー 吊戸	
14	外部窓	アルミサッシュ	
15	袖壁	板ベニヤ(p)6mm貼 下地 共 O.P塗	13 ヶ所

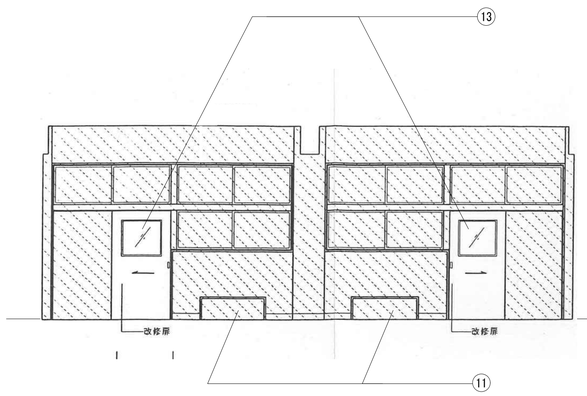

A 面

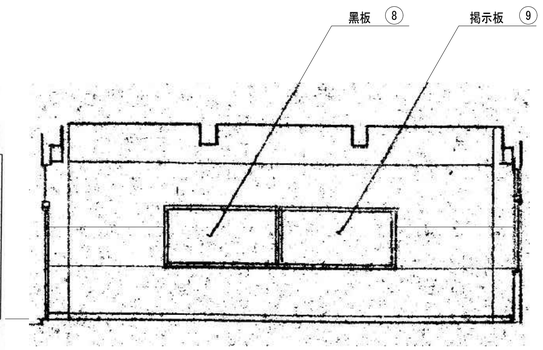

B 面

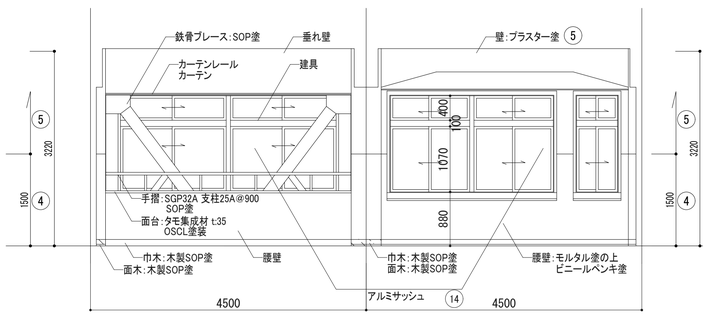

C 面

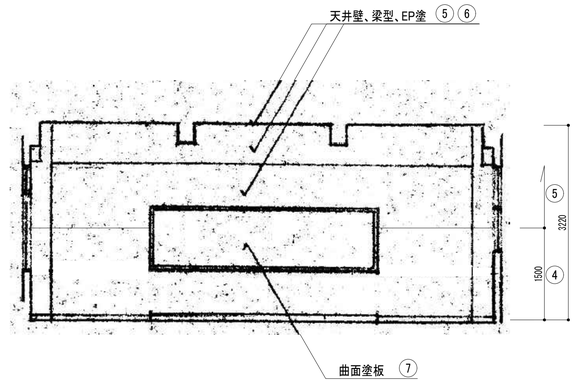

D 面

特記なき限り 全て撤去とする。

訂正	月 日		承認	作成年月日	PROJ. 名称	図面NO.
					旧交野市立第一中学校校舎解体工事	本A-24
			担当	製図	本館普通教室棟 2階 少人数2数学室詳細図	縮尺 1/30, 1/50 (A1)

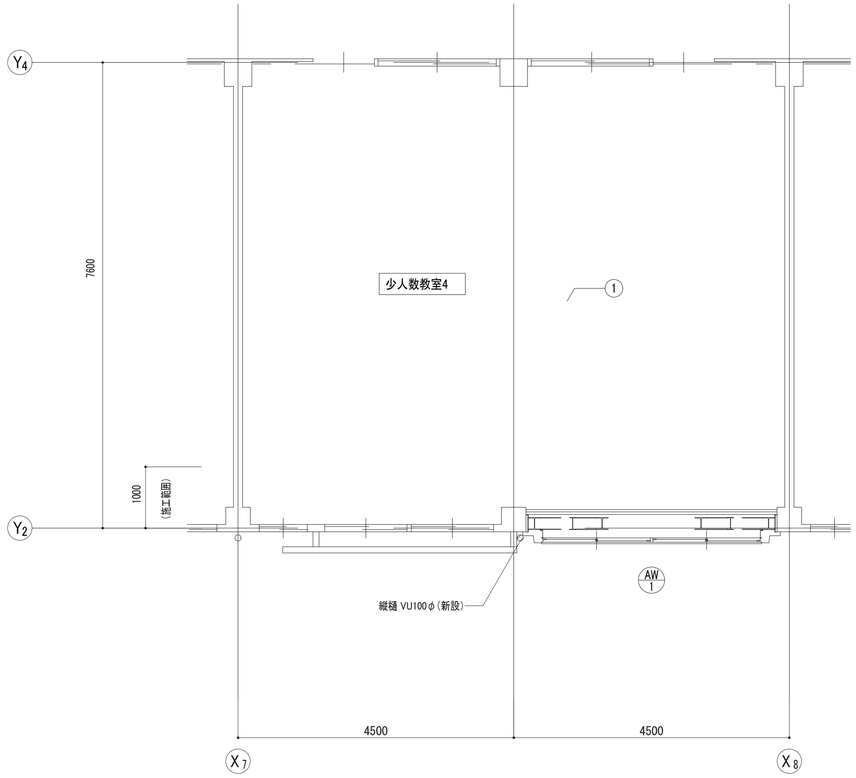

平面詳細図

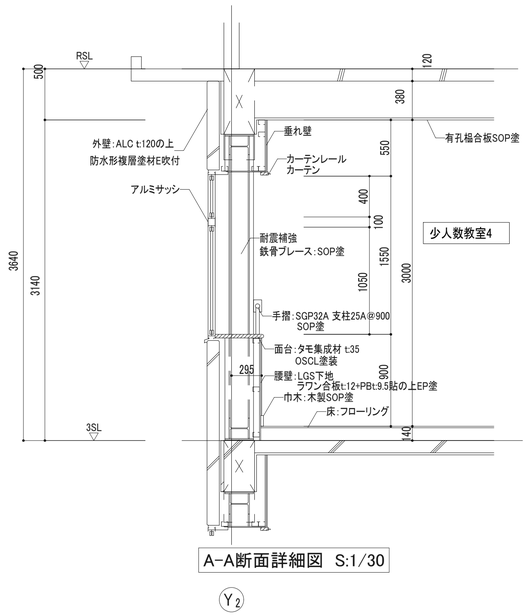

A-A断面詳細図 S:1/30

記号	名称	仕様	
1	教室床	ﾌﾟﾗﾌﾛｰﾘﾝｸﾞ PU	
2	幅木	~~鉄行ﾋﾙﾙﾀﾙ上 長尺塩ビｼｰﾄ貼~~	
3	巾木	~~木製 O.P塗替 一部木行替~~	
4	腰	モルタル塗の上 ビニールペンキ塗	
5	壁	E.P塗 (柱型共)	
6	天井	E.P塗 (梁型共)	
7	曲面黒板	枠 O.P塗替 平面指示 W3,600×H1,200	1 ヶ所
8	黒板	枠 O.P塗替 全上 W1,800×H900	1 ヶ所
9	掲示板	枠 O.P塗替 全上 W1,800×H900 ベニヤ@サイズ下地	1 ヶ所
10	掲示板入	~~新設~~	ヶ所
11	掃出口	化粧ベニヤ 6mm O.P	
12	開放切窓	~~ガラス割れ 交替 スパンドレル トップライト~~	
13	教室入口	木製 戸 O.P 枠O.P塗 首ズリ ステンレスカバー 吊戸	1 ヶ所
14	外部窓	アルミサッシュ	
15	柚壁	化粧ベニヤ(p)6mm貼 下地 共 O.P塗	13 ヶ所

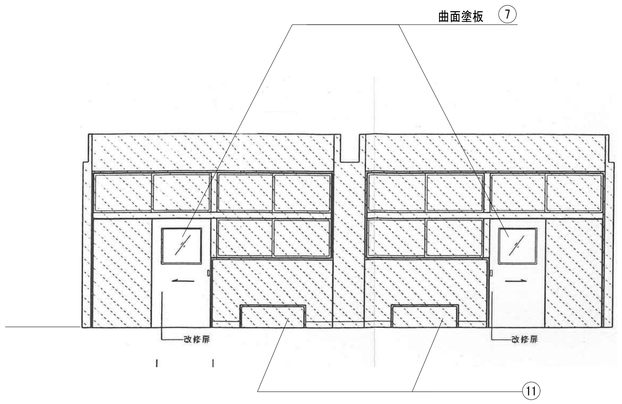

A 面

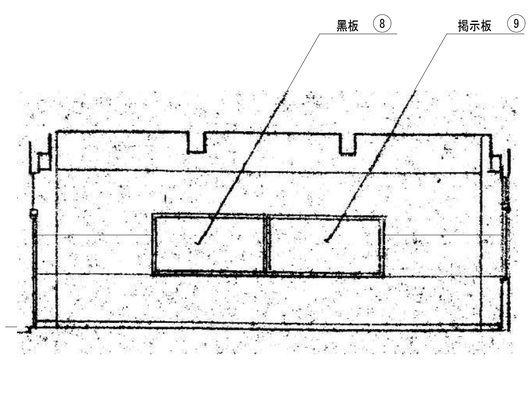

B 面

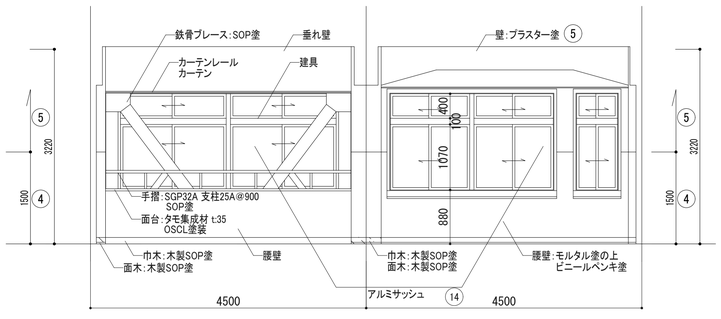

C 面

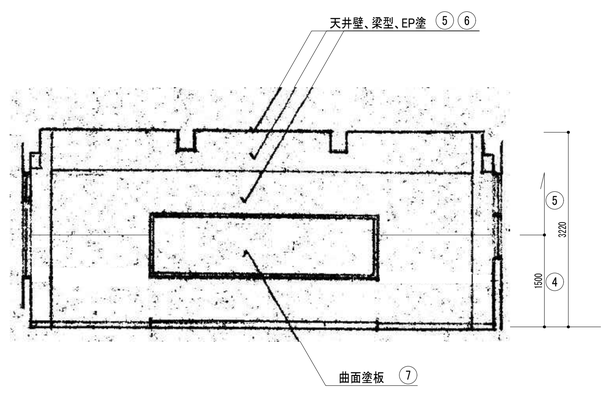

D 面

特記なき限り 全て撤去とする。

訂正	月 日		承認	作成年月日	PROJ. 名称	図面NO.
					旧交野市立第一中学校校舎解体工事	本A-25
			担当	製図	本館普通教室棟 3階 少人数教室4詳細図	縮尺 1/30, 1/50 (A1)

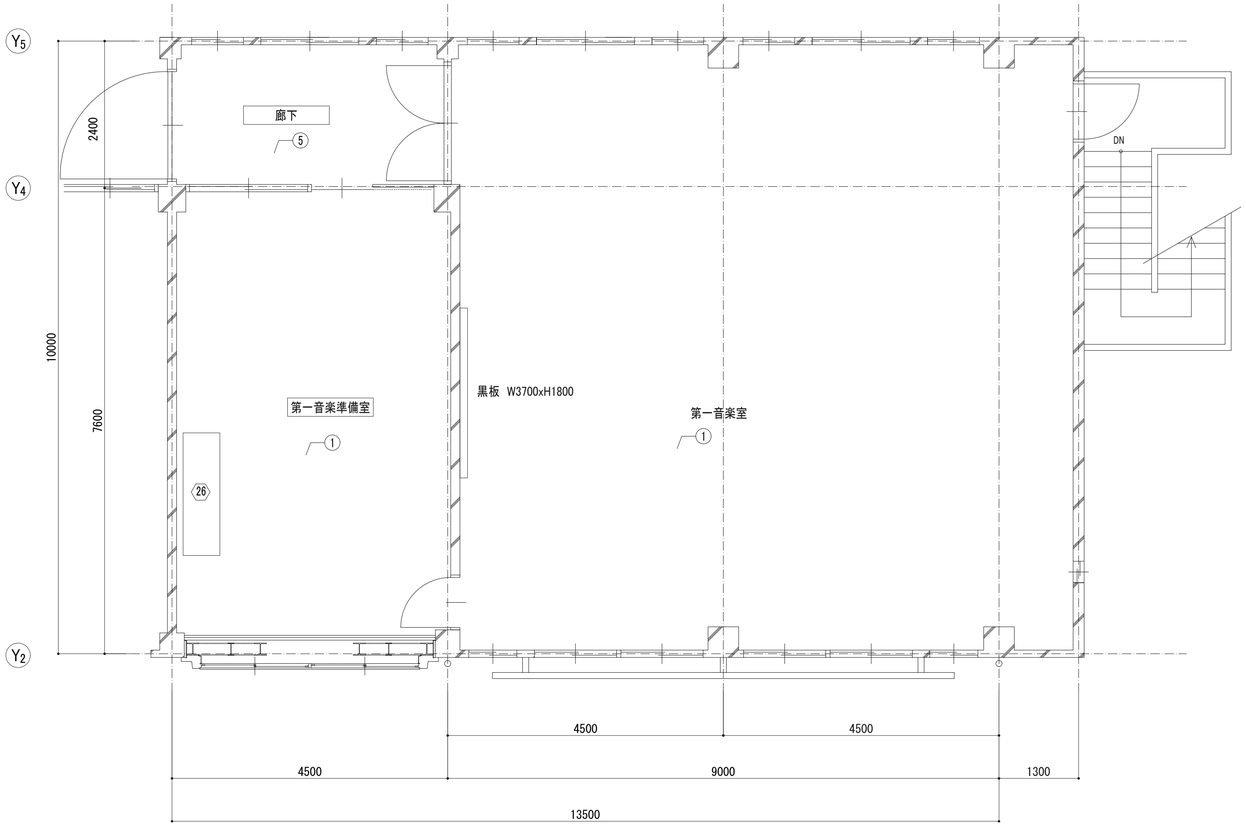

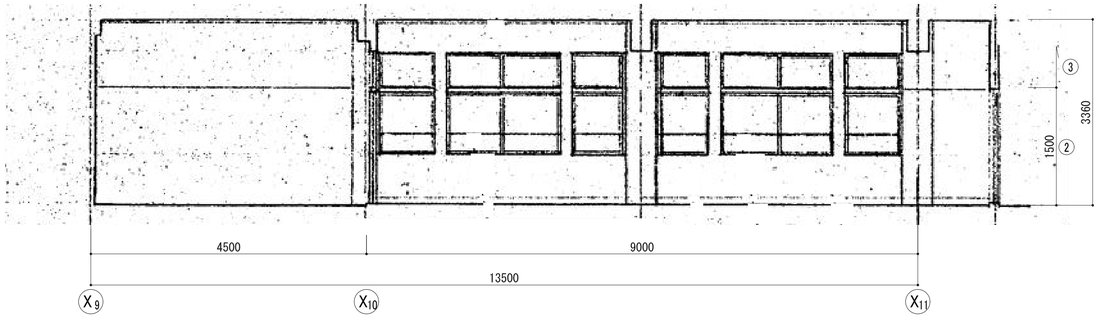

A 面

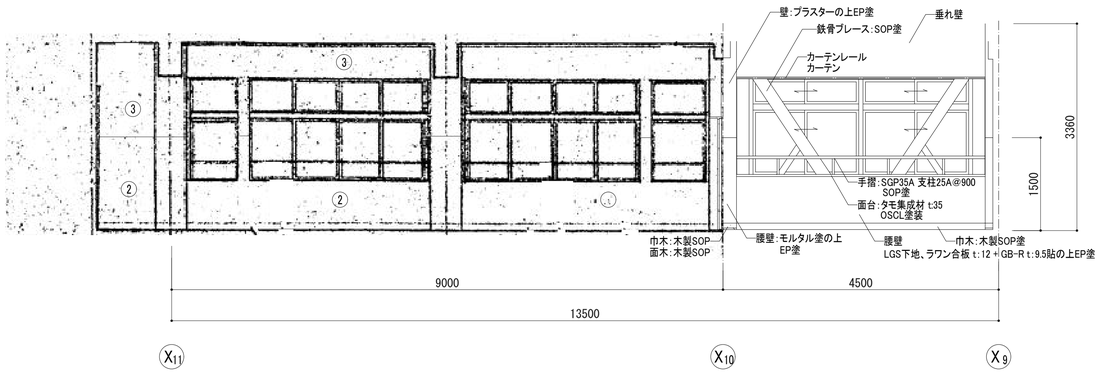

C 面

凡例	
①	床:フローリング
②	腰壁:モルタルこて押えの上ビニールペンキ H=1500
③	壁:モルタルこて押えの上プラスター塗
④	上下黒板 アルミ W3600xH1800
⑤	床:モルタルこて押えの上、長尺塩ビシート貼り アス

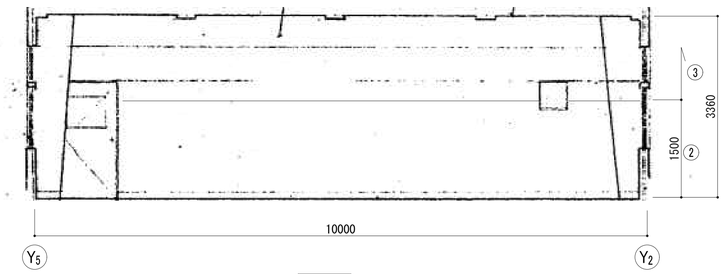

B 面

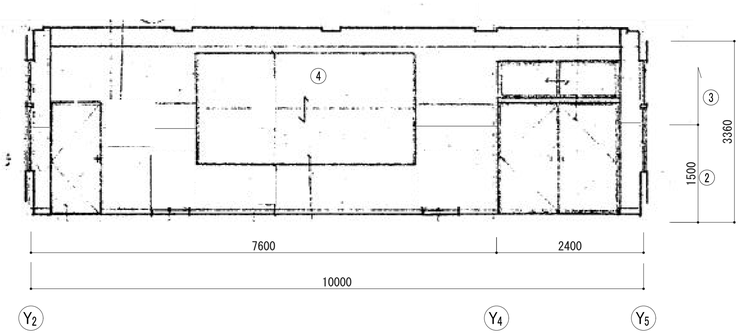

D 面

アス アスベスト含有建材を示す
特記なき限り 全て撤去とする。

訂正	月 日		承認	作成年月日	PROJ. 名称 旧交野市立第一中学校校舎解体工事	図面NO. 本A-26
			担当	製図	本館普通教室棟 3階 第一音楽室・音楽準備室詳細図	縮尺 1/50 (A1)

①② 教師用実験台 電源装置 1台 ST-6AMDH

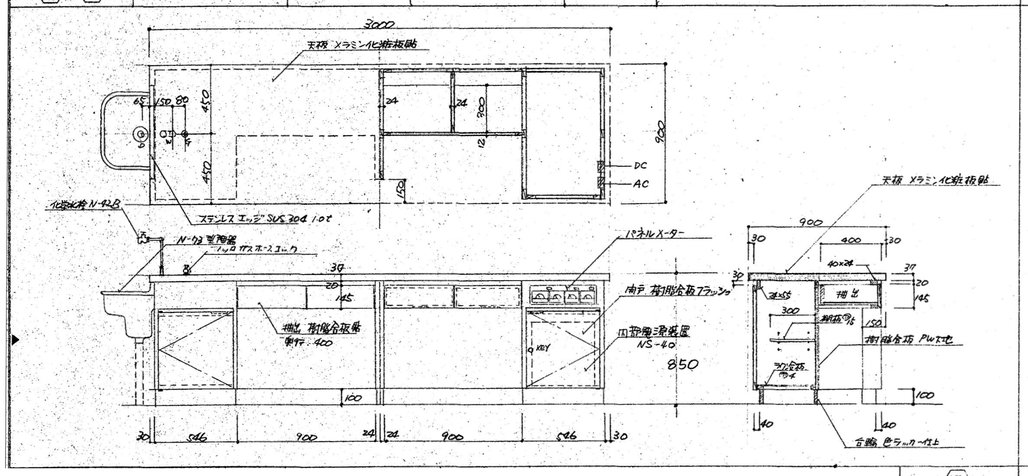

③ 生徒用実験台 SC-4AM

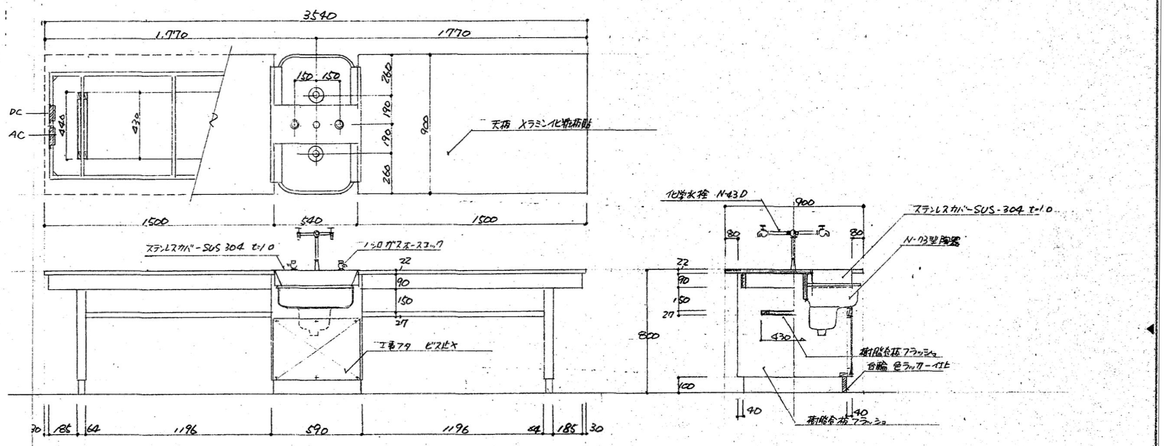

⑤ 薬品戸棚 MB-1W

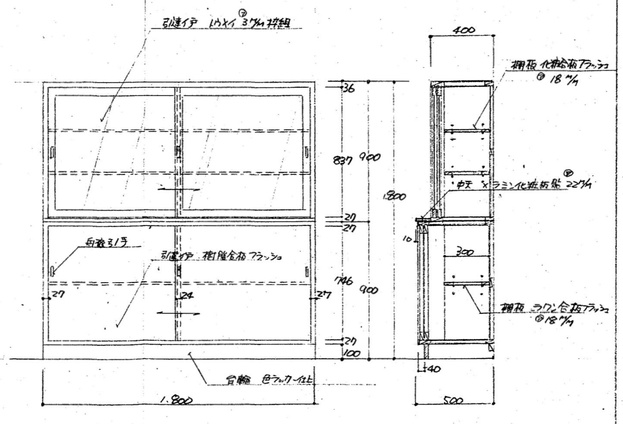

⑥ 薬品戸棚 MB-3W

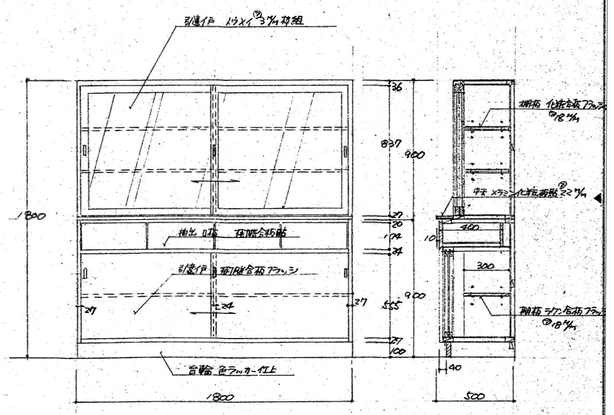

⑦ 角椅子

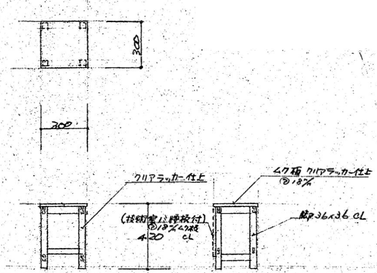

⑧ 薬品庫 MBS-1

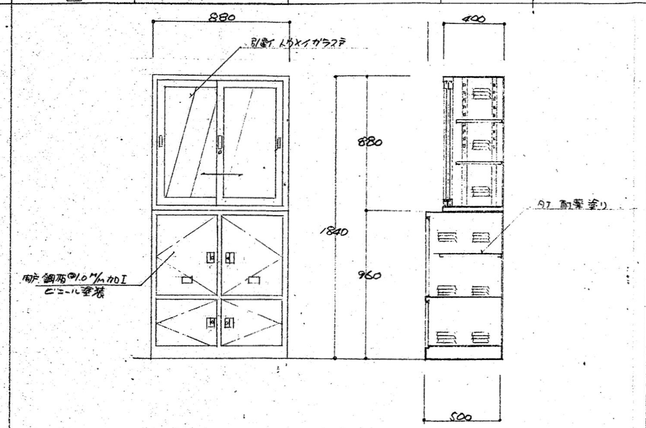

⑨ 準備実験台 SB-2M

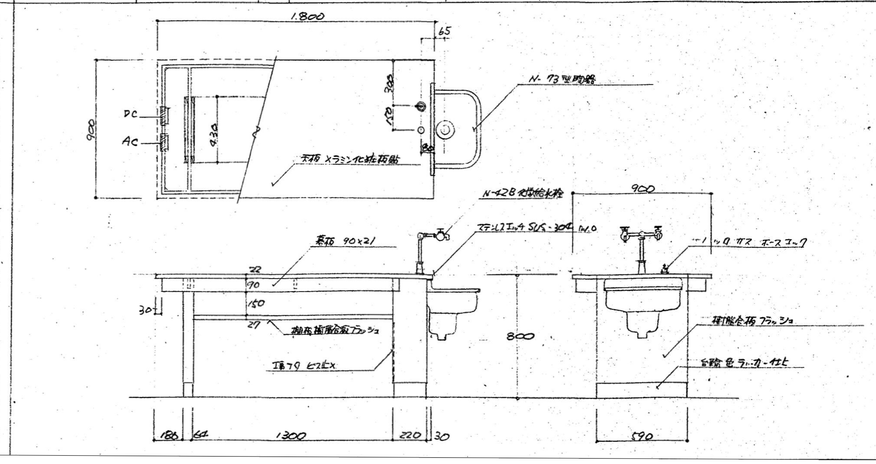

特記なき限り 全て撤去とする。

訂正	月 日		承認	作成年月日	PROJ. 名称 旧交野市立第一中学校校舎解体工事		図面NO. 本A-27
			担当	製図	本館普通教室棟側 家具詳細図-1	縮尺 1/20 (A1)	

⑫ 戸 棚 WB-1

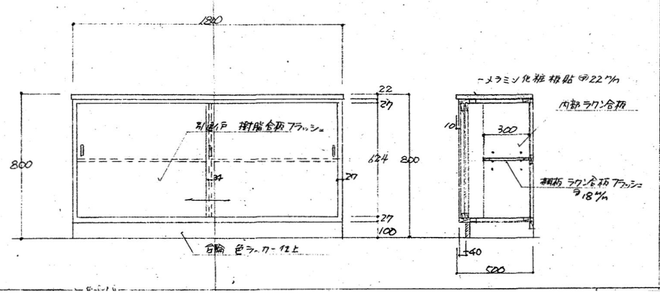

⑬ 戸 棚 WB-2

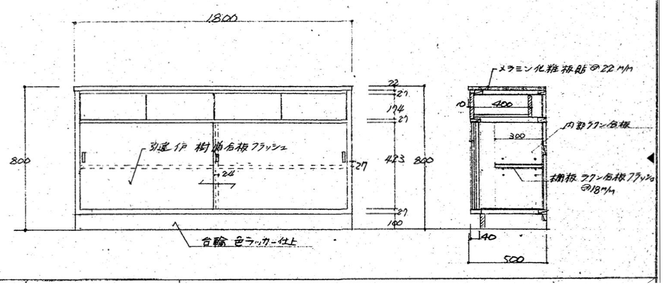

⑯ 下足箱

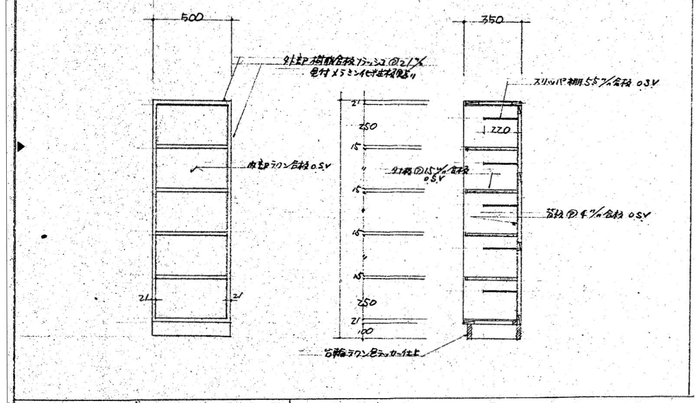

⑰ ステンレス 流し台

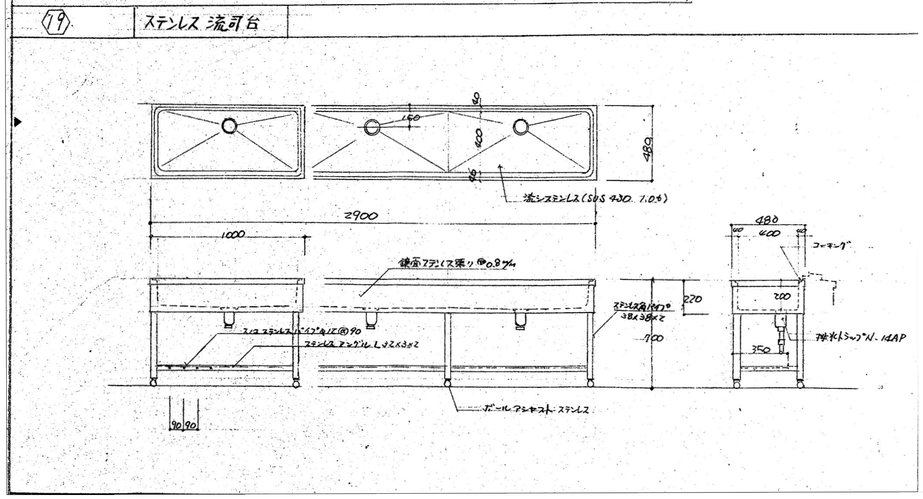

特記なき限り　全て撤去とする。

訂正	月　日		承認	作成年月日	PROJ. 名称	図面NO.
					旧交野市立第一中学校校舎解体工事	本A-28
			担当	製図	本館普通教室棟側 家具詳細図-2	縮尺 1/20 (A1)

(26) オーディオ棚A

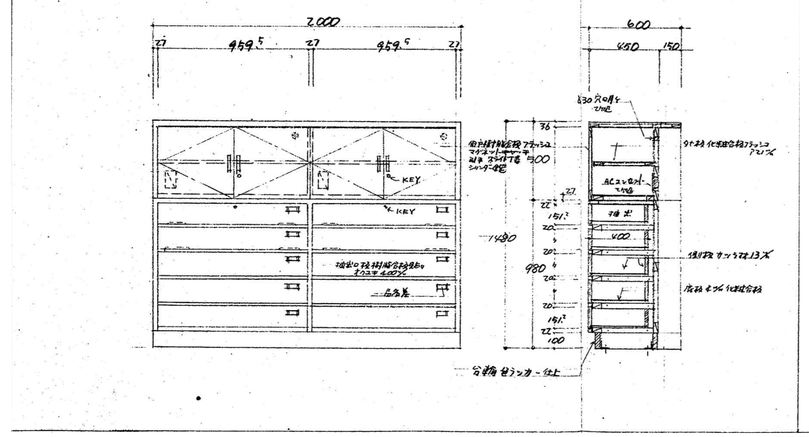
2,000
27
459.5
27
459.5
27
600
450
150
KEY
KEY
1430
980
100
ACコンセント
可動棚
固定棚
ガラス
ラバーストッパー
棚柱
スペーサー
ダボ
ランプ
スイッチ
コンセント
アース
ケーブル