交野市下水道台帳

図面番号 B-16

A-15	B-15	C-15
A-16	B-16	C-16
A-17	B-17	C-17

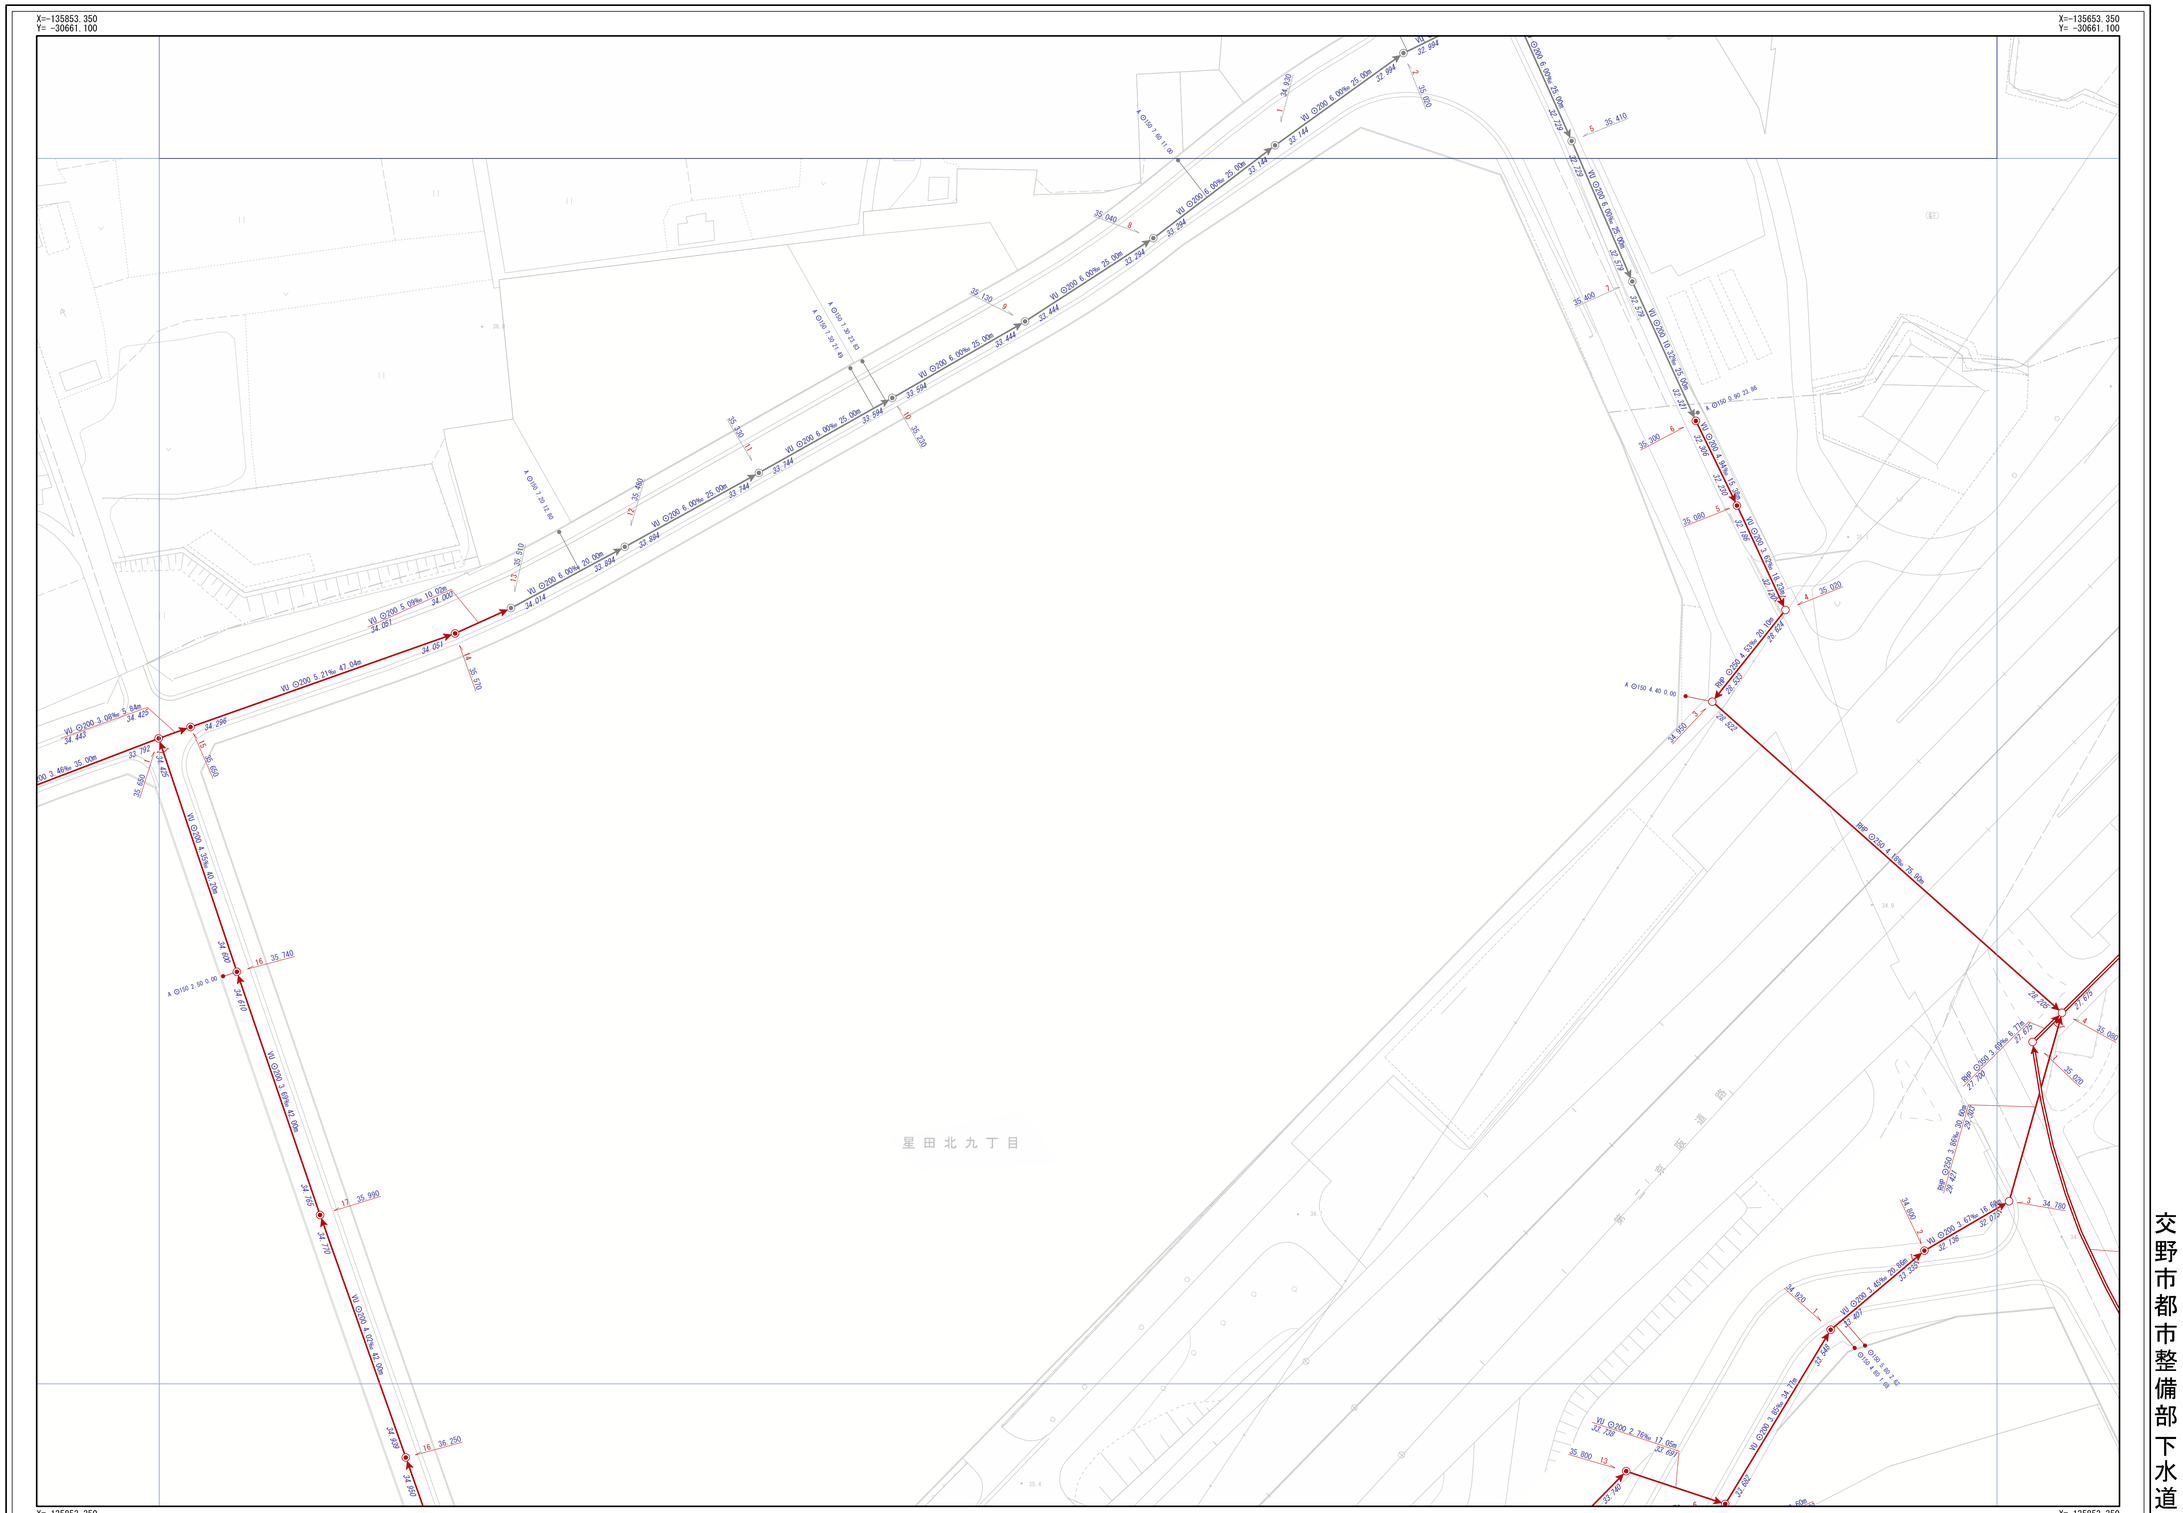

1/500

0m 20m 40m 60m 80m

N

凡例

記号	名称
	幹線管渠
	枝線管渠
	交野市管理
	個人管理
	大阪府管理
	他市管理
	残置管渠
	撤去管渠
	副管

人孔			
	1号人孔		小口径（D）
	2号人孔		小口径（E）
3	3号人孔		小口径（F）
4	4号人孔		小口径（G）
5	5号人孔		小口径（Z）
6	6号人孔		小口径（記号なし）
0	0号人孔	特	特殊人孔（角形）
	楕円人孔	特	特殊人孔（円形）
	馬蹄形人孔	特	特殊人孔（特殊形状）
Y	Y号人孔	特	特殊人孔（形状不明）
1	特1号人孔		キャップ止
2	特2号人孔		吐け口
3	特3号人孔	P	ポンプ場
4	特4号人孔	T	処理場
7	特7号人孔		属性変化点
	小口径（A）		その他
	小口径（B）	??	不明
	小口径（C）		

中継ポンプ			
P1 ～ P4	マンホールポンプ 0号～4号人孔	P?	マンホールポンプ 形状不明

ま す			
	Aφ200		bφ250
	Bφ300		Z
	Cφ350		未分類
	Dφ400		現場不明例
	Eφ450		キャップ止
	Fφ500	??	不明
	aφ150	P	ポンプ例

人孔属性

人孔番号 施工高

51 24.768

管渠属性

管材質 管断面 管径 勾配 区間距離

VU ⊙200 11.62‰ 19.45m

23.559 下流管底高

23.785 上流管底高

管材質 管断面 管径 勾配 区間距離

VU ⊙200 11.62‰ 19.45m

23.559 下流管底高

23.785 上流管底高

取付管属性

管断面 呼び径 取付管延長 遷加距離

C ⊙150 0.68 10.50

ます型式注記