# 交野市下水道台帳

図面番号 G-22

| | | |
|---|---|---|
| F-21 | G-21 | H-21 |
| F-22 | G-22 | H-22 |
| F-23 | G-23 | H-23 |

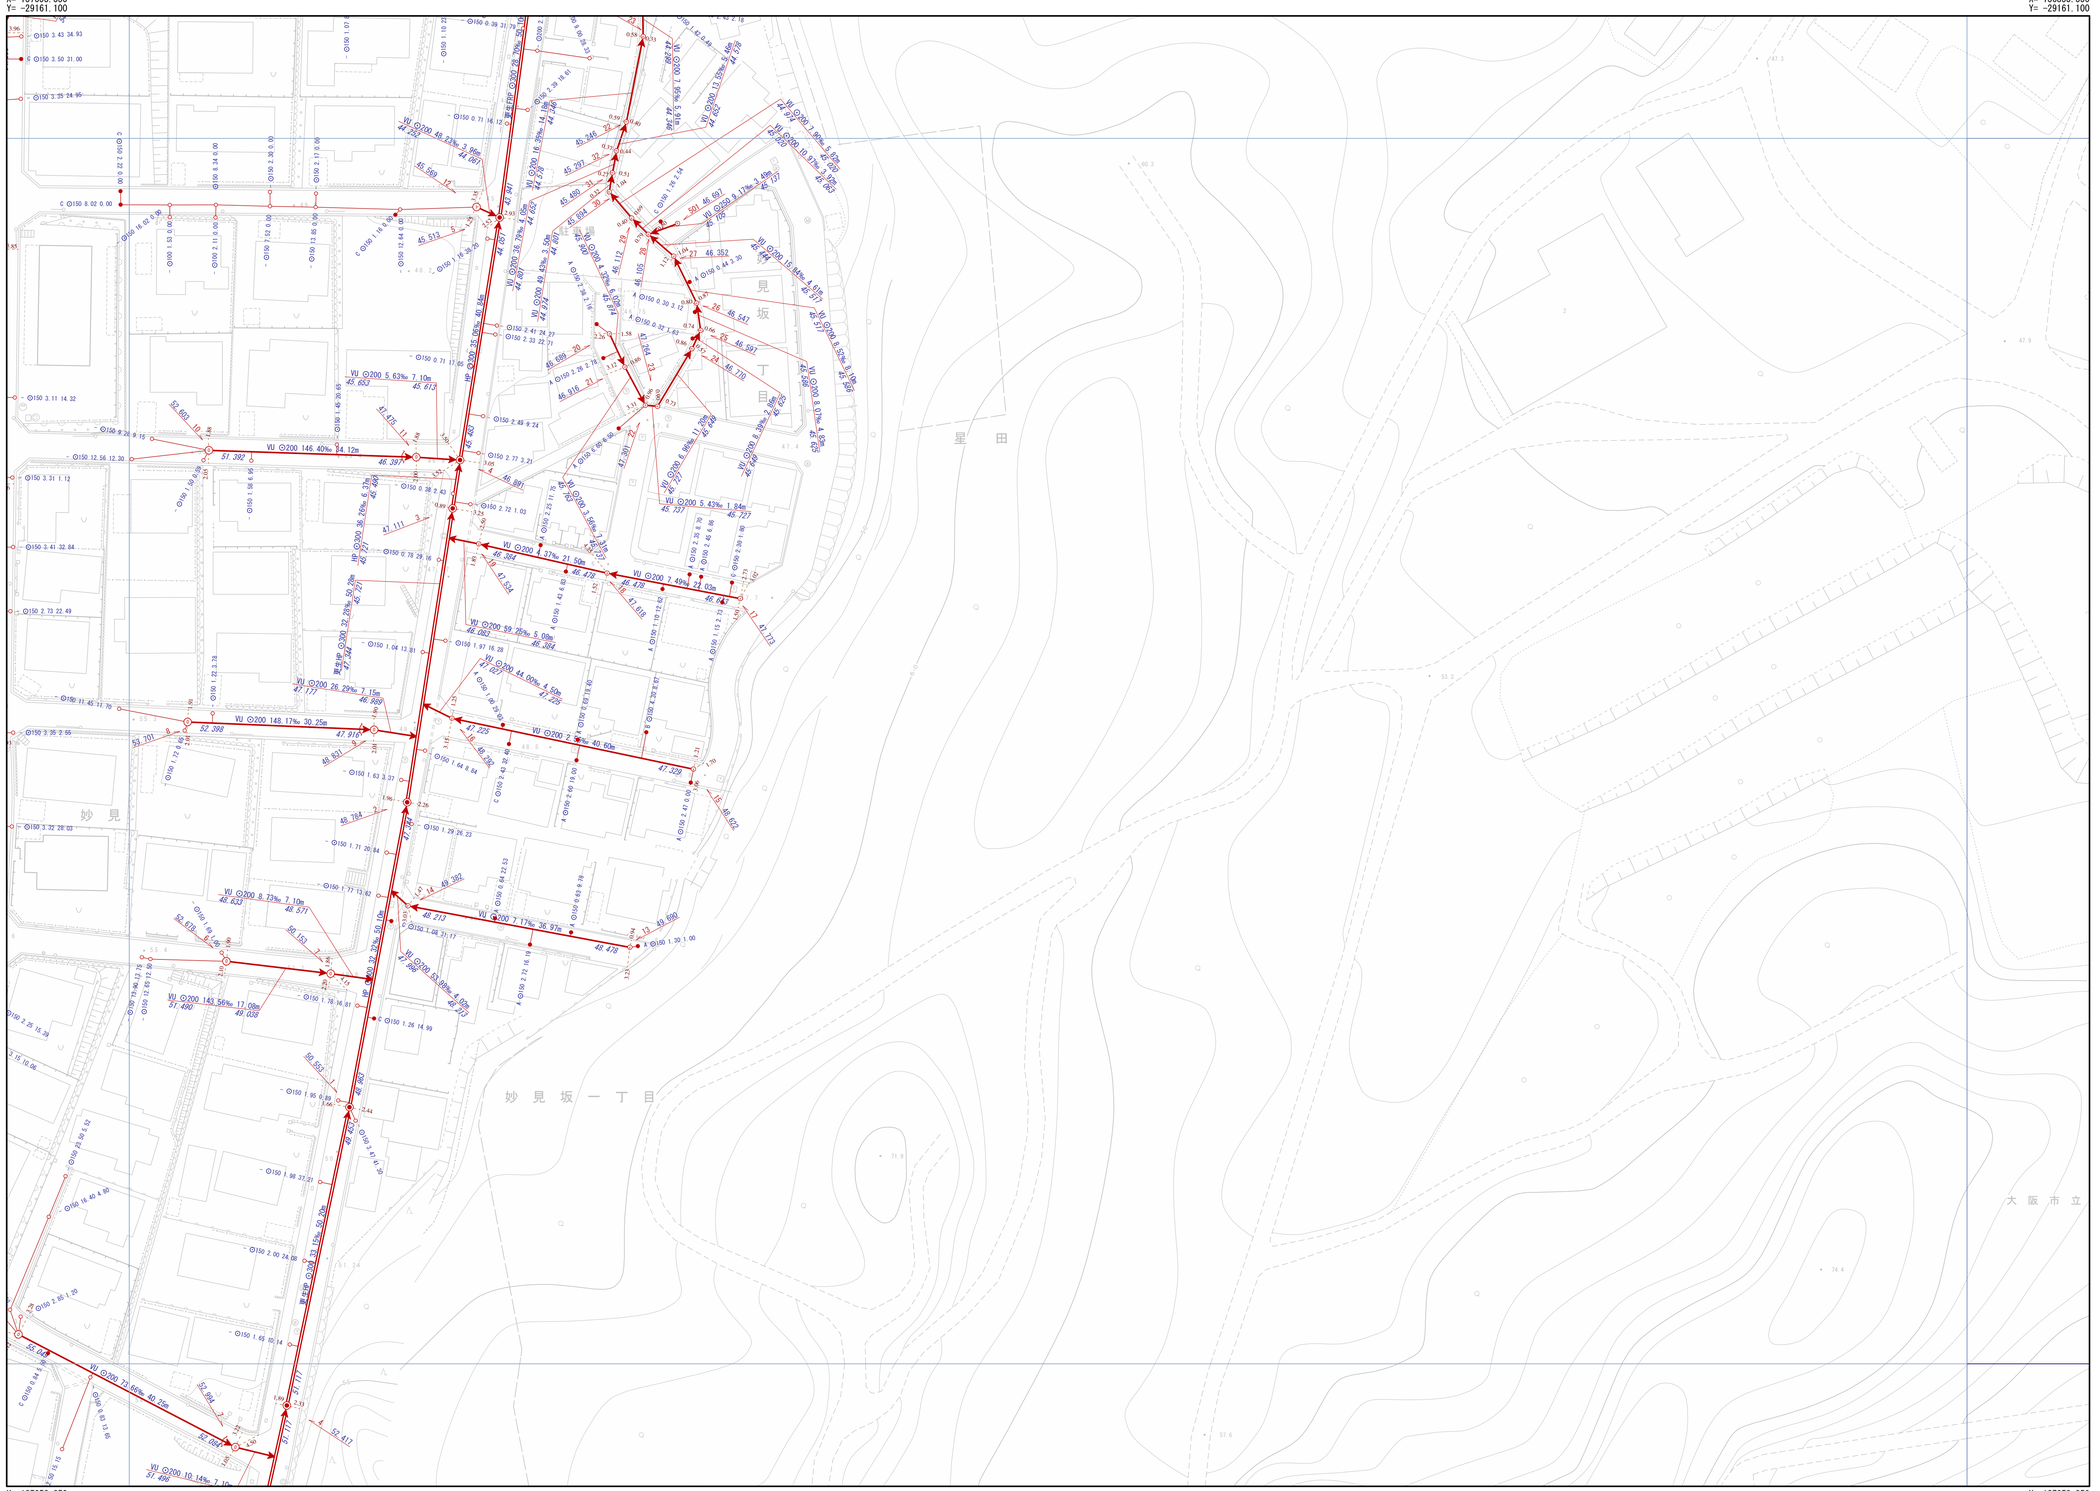


交野市都市整備部下水道課

1/500

0m 20m 40m 60m 80m

## 凡例

| 記号 | 名称 |
|---|---|
| | 幹線管渠 |
| | 枝線管渠 |
| | 交野市管理 |
| | 個人管理 |
| | 大阪府管理 |
| | 他市管理 |
| | 残置管渠 |
| | 撤去管渠 |
| | 副管 |

### 人孔

| | | | |
|---|---|---|---|
| ◉ | 1号人孔 | ⊙ | 小口径（D） |
| ◯ | 2号人孔 | ⊙ | 小口径（E） |
| ③ | 3号人孔 | ⊙ | 小口径（F） |
| ④ | 4号人孔 | ⊙ | 小口径（G） |
| ⑤ | 5号人孔 | ⊙ | 小口径（Z） |
| ⑥ | 6号人孔 | ● | 小口径（記号なし） |
| ⓪ | 0号人孔 | 特 | 特殊人孔（角形） |
| ⬭ | 楕円人孔 | 特 | 特殊人孔（円形） |
| ▭ | 馬蹄形人孔 | 特 | 特殊人孔（特殊形状） |
| Ⓨ | Y号人孔 | 特 | 特殊人孔（形状不明） |
| ① | 特1号人孔 | \| | キャップ止 |
| ② | 特2号人孔 | ▷ | 吐け口 |
| ③ | 特3号人孔 | P | ポンプ場 |
| ④ | 特4号人孔 | T | 処理場 |
| ⑦ | 特7号人孔 | \|\| | 属性変化点 |
| ⊙ | 小口径（A） | ✻ | その他 |
| ⊙ | 小口径（B） | ⓧ | 不明 |
| ⊙ | 小口径（C） | | |

### 中継ポンプ

| | | | |
|---|---|---|---|
| ㉑～㉔ | マンホールポンプ 0号～4号人孔 | ㉕ | マンホールポンプ 形状不明 |

### ます

| | | | |
|---|---|---|---|
| ● | Aφ200 | ● | bφ250 |
| ● | Bφ300 | ● | Z |
| ● | Cφ350 | ○ | 未分類 |
| ● | Dφ400 | ⊗ | 現場不明例 |
| ● | Eφ450 | \| | キャップ止 |
| ● | Fφ500 | ⓜ | 不明 |
| ● | aφ150 | ㉑ | ポンプ例 |

### 人孔属性

人孔番号 51　地盤高 24.768

### 管渠属性

管材質 管断面 管径 勾配 区間距離
VU ⊙200 11.62‰ 19.45m
23.559 下流管底高　23.785 上流管底高

管材質 管断面 管径 勾配 区間距離
VU ⊙200 11.62‰ 19.45m
23.559 下流管底高　23.785 上流管底高

### 取付管属性

管断面 呼び径 取付管延長 遡加距離
C ⊙150 0.68 10.50
ます型式注記