交野市下水道台帳

図面番号 H-13

G-12	H-12	I-12
G-13	H-13	I-13
G-14	H-14	I-14

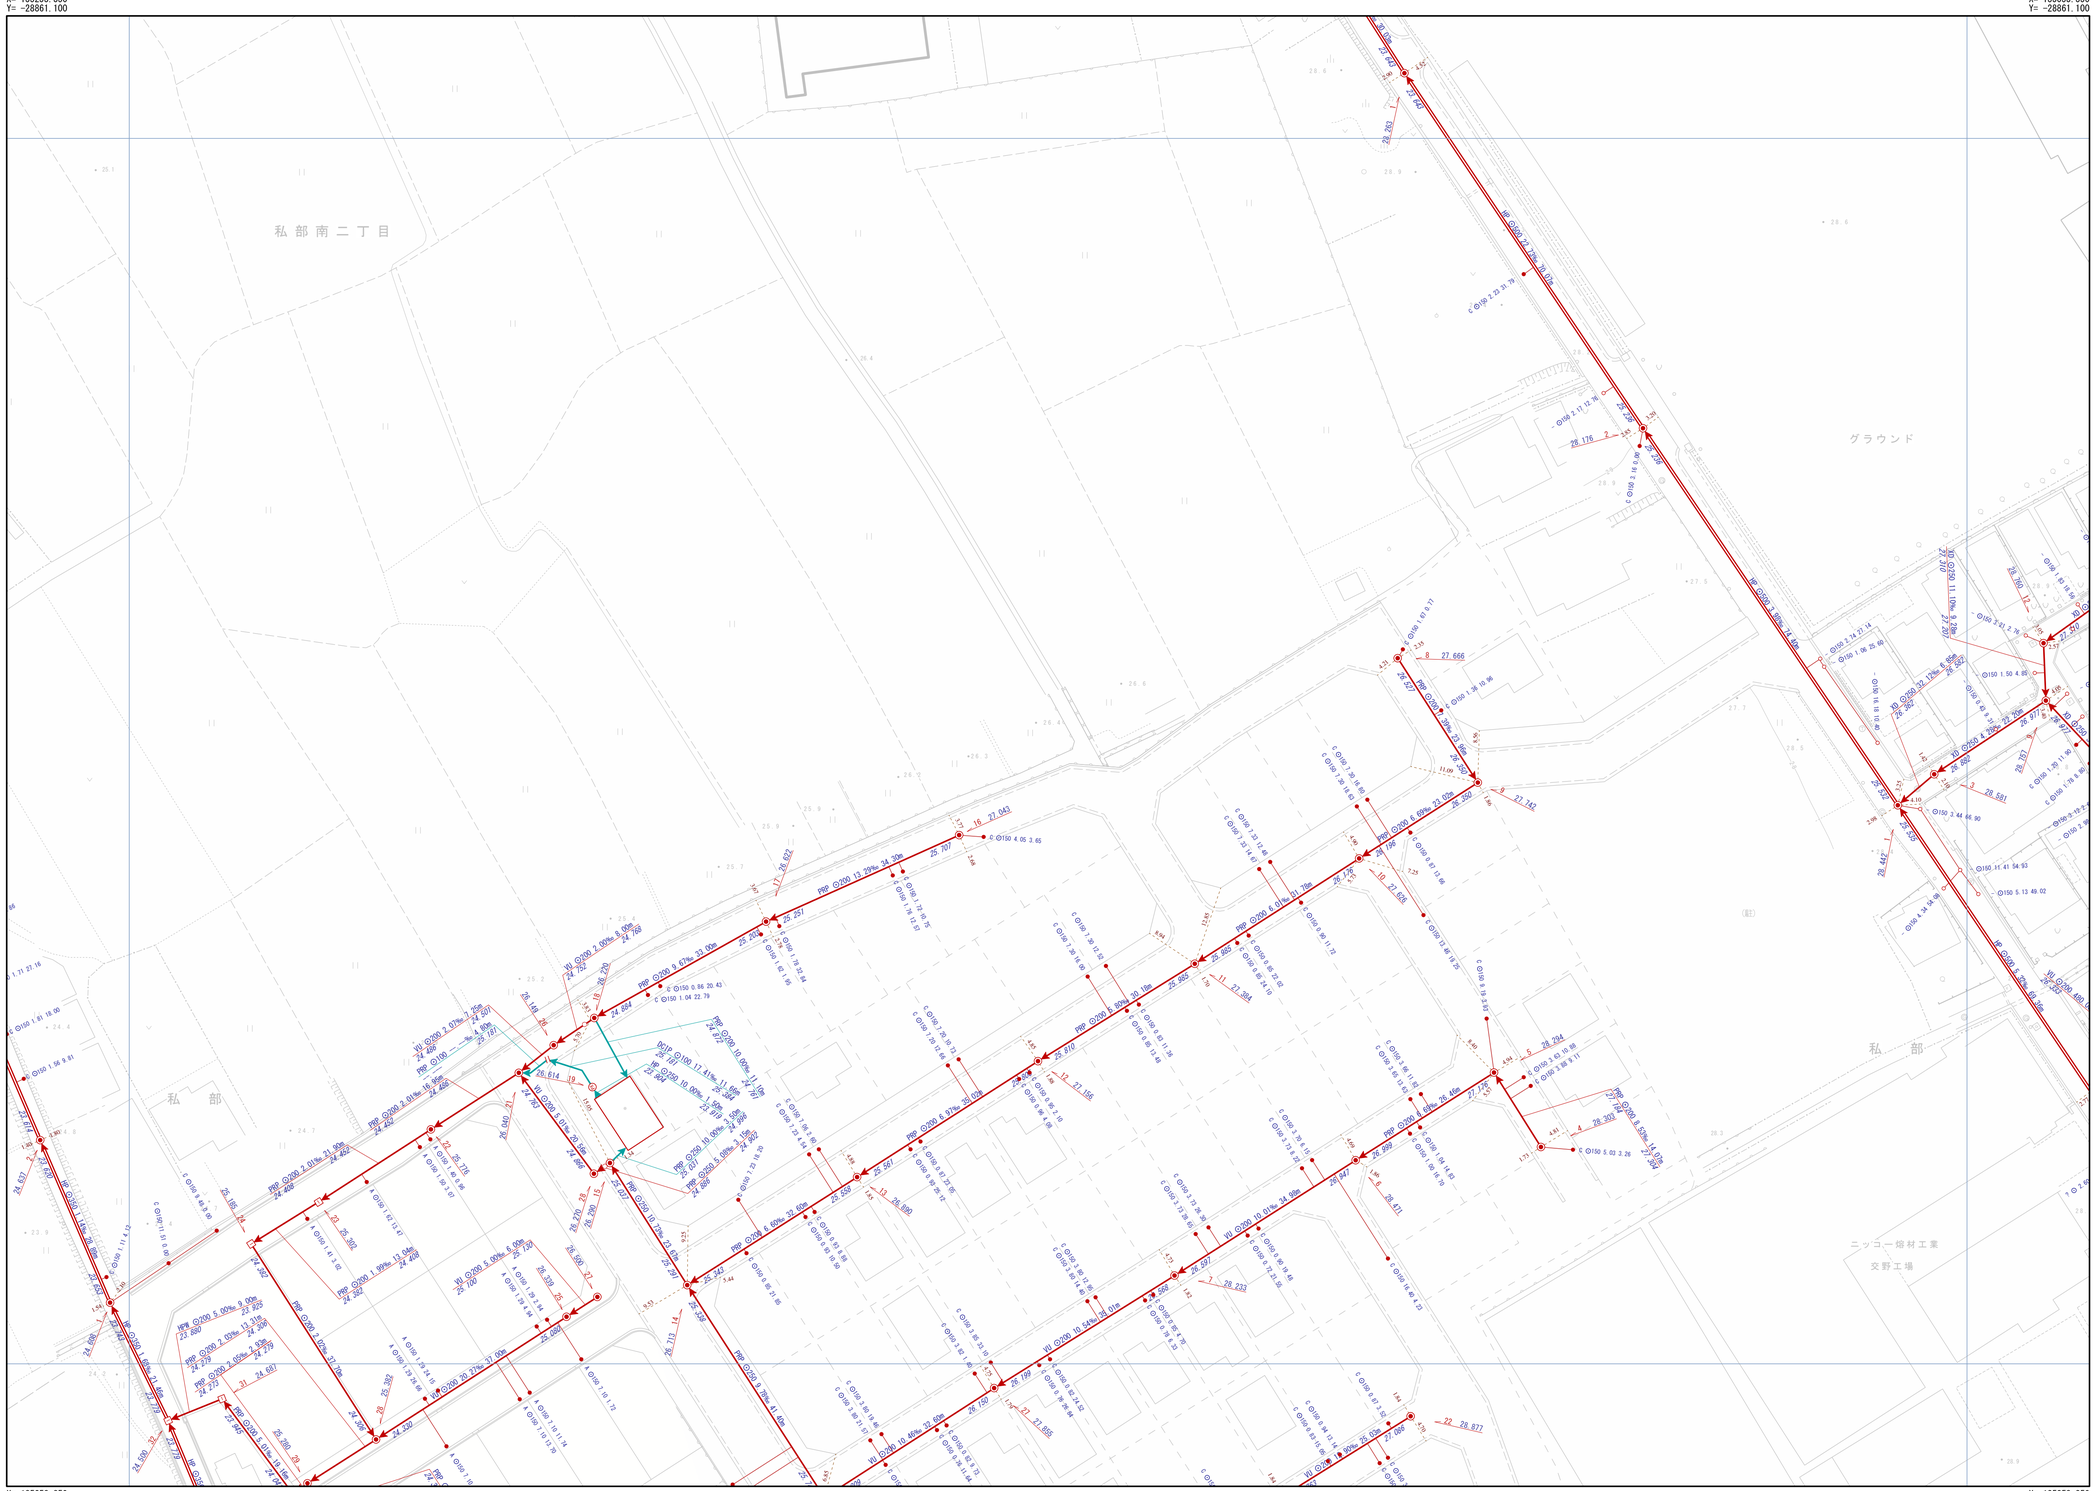

N

凡例			
記号	名称		
	幹線管渠		
	枝線管渠		
	交野市管理		
	個人管理		
	大阪府管理		
	他市管理		
	残置管渠		
	撤去管渠		
	副管		
人孔			
	1号人孔		小口径（D）
	2号人孔		小口径（E）
	3号人孔		小口径（F）
	4号人孔		小口径（G）
	5号人孔		小口径（Z）
	6号人孔		小口径（記号なし）
	0号人孔		特殊人孔（角形）
	楕円人孔		特殊人孔（円形）
	馬蹄形人孔		特殊人孔（特殊形状）
	Y号人孔		特殊人孔（形状不明）
	特1号人孔		キャップ止
	特2号人孔		吐け口
	特3号人孔		ポンプ場
	特4号人孔		処理場
	特7号人孔		属性変化点
	小口径（A）		その他
	小口径（B）		不明
	小口径（C）		
中継ポンプ			
	～		マンホールポンプ形状不明
ま す			
	Aφ200		bφ250
	Bφ300		Z
	Cφ350		未分類
	Dφ400		現場不明例
	Eφ450		キャップ止
	Fφ500		不明
	aφ150		ポンプ例

人孔属性

入孔番号　地盤高

51　24.768

管渠属性

管材質　管断面　管径　勾配　区間距離

VU ⊙200 11.62‰ 19.45m

23.559　23.785

下流管底高　上流管底高

管材質 管断面 管径 勾配 区間距離

VU ⊙200 11.62‰ 19.45m

23.559　23.785

下流管底高　上流管底高

取付管属性

管断面 呼び径 取付管延長 遮加距離

C ⊙150 0.68 10.50

ます型式注記

交野市都市整備部下水道課

1/500

0m　20m　40m　60m　80m