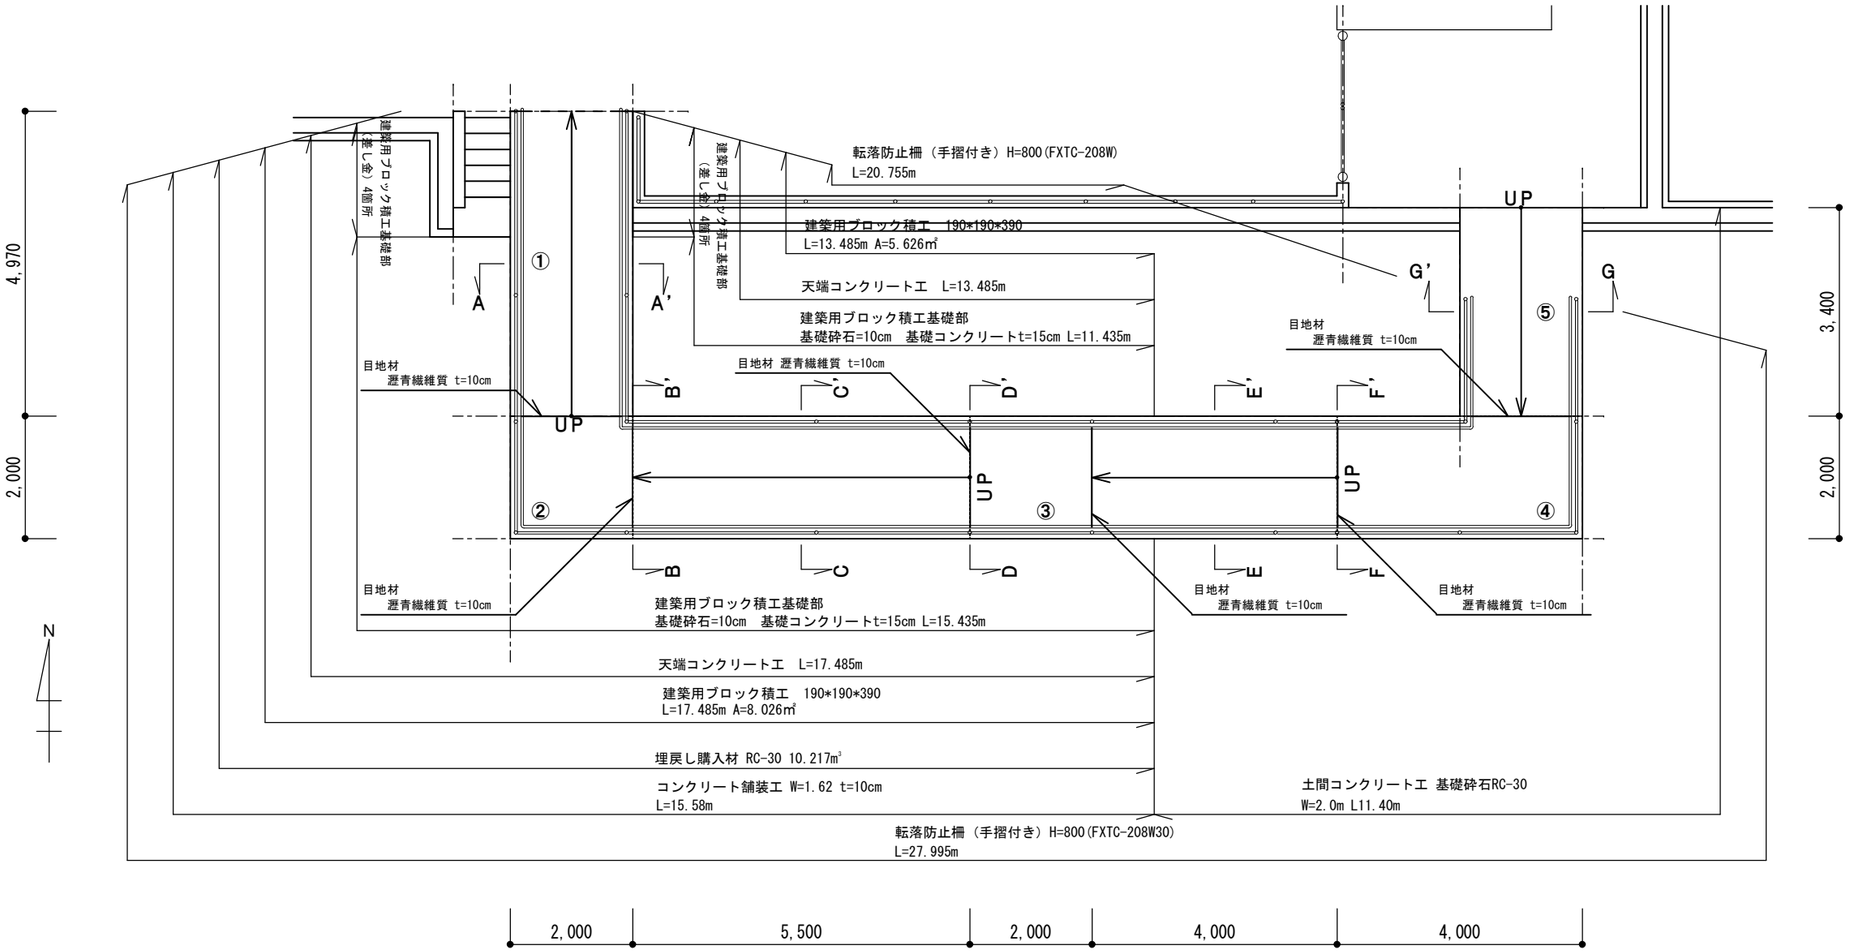

計画平面図　縮尺　1：100

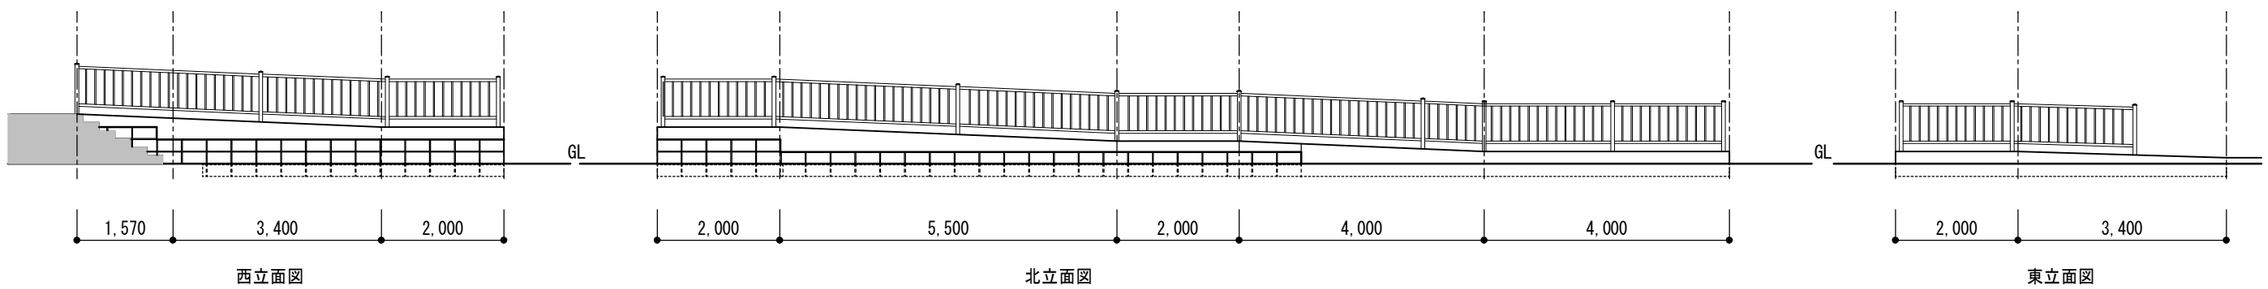

計画立面図　縮尺　1：100