




位置図

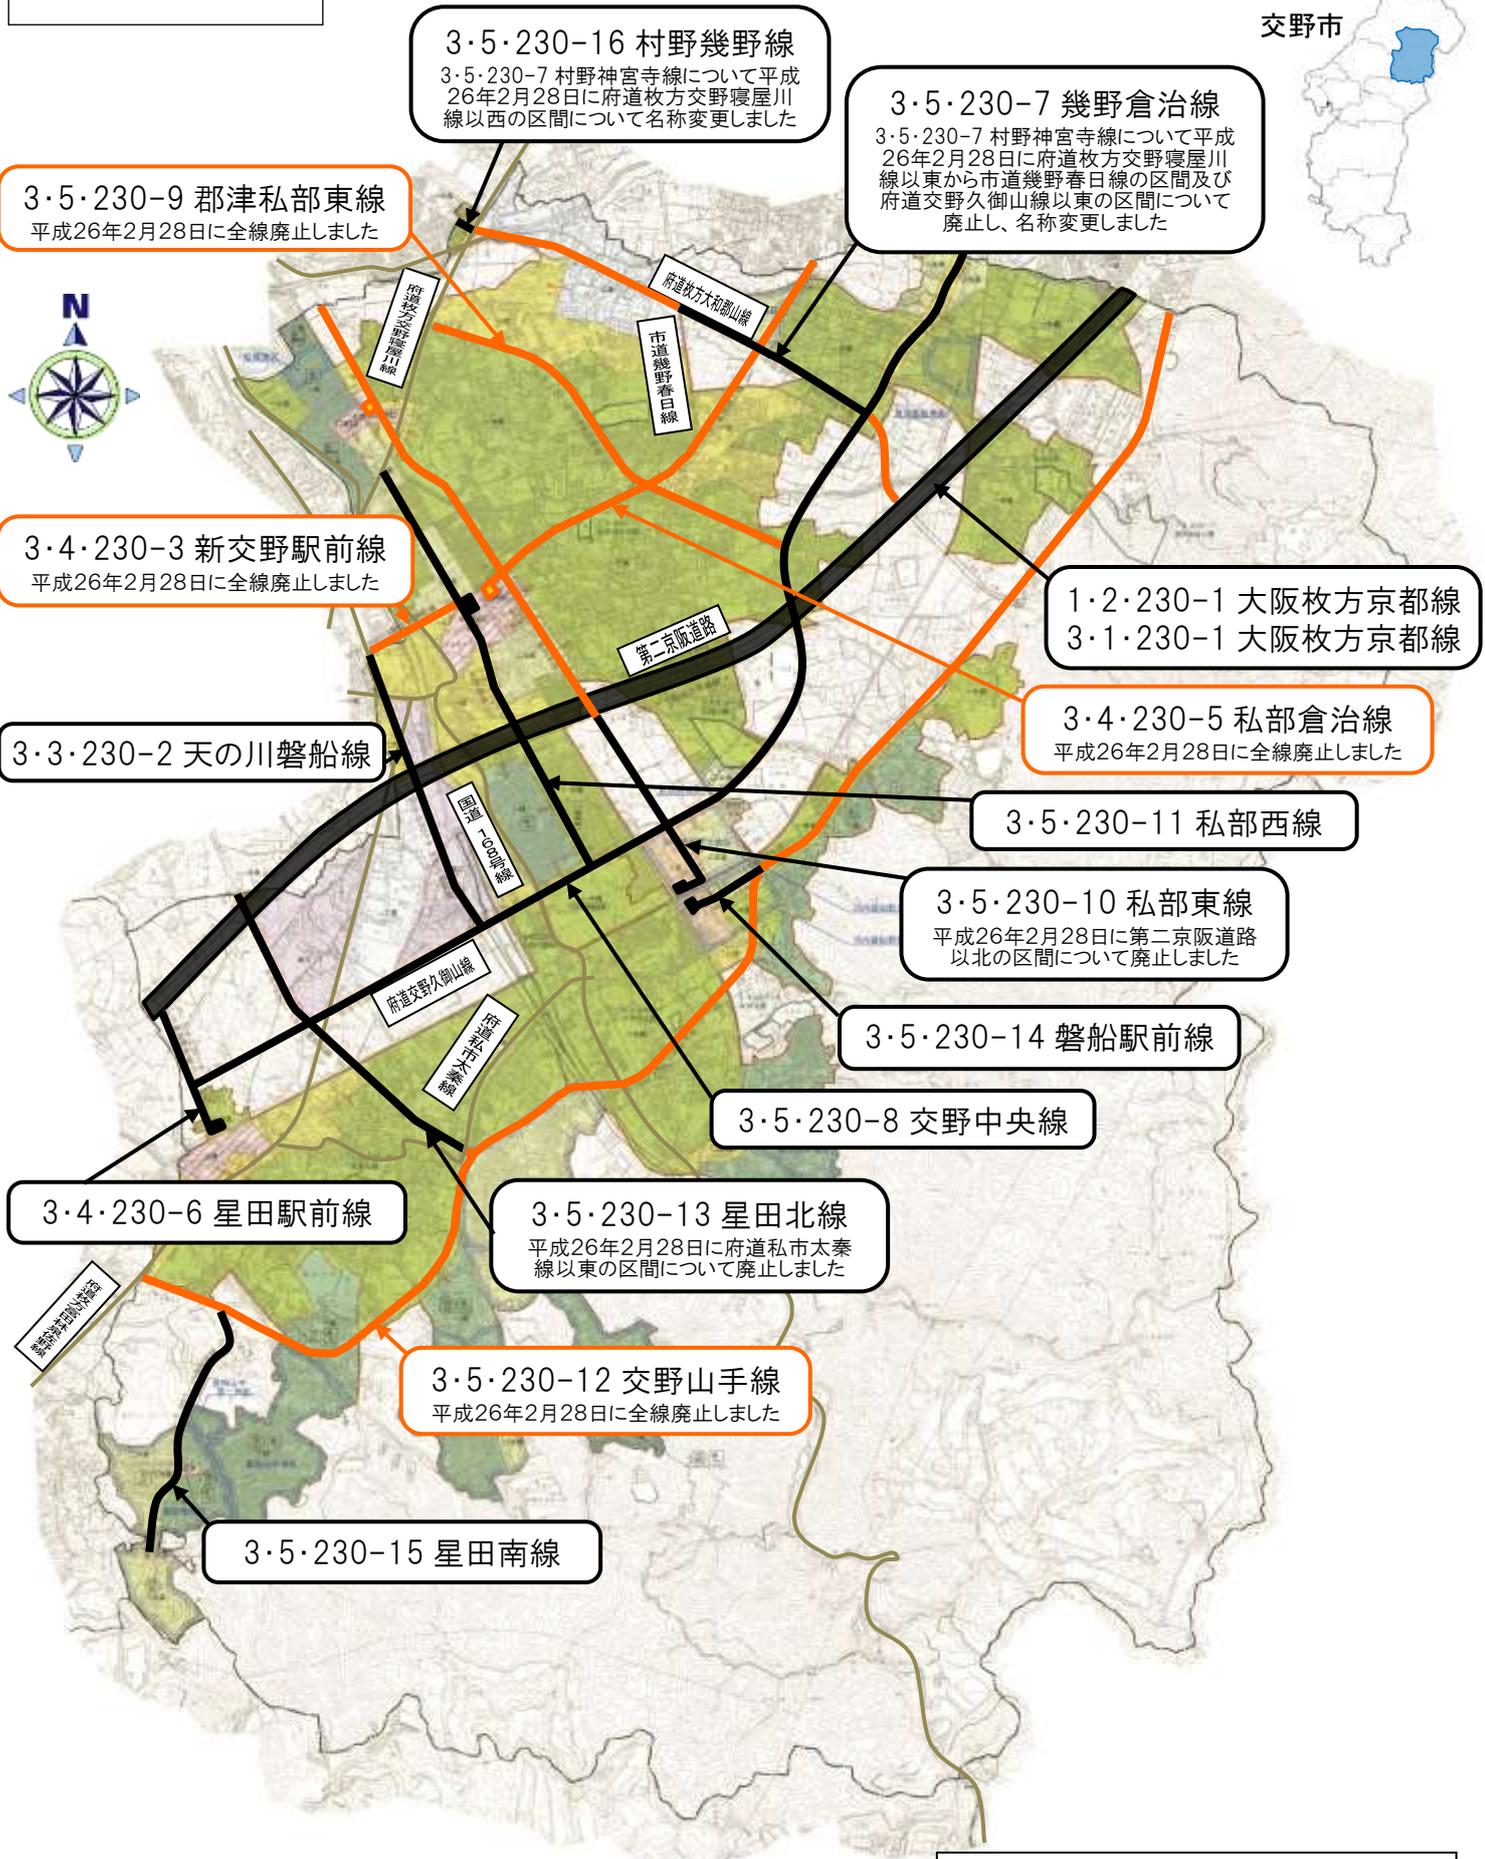

3・5・230-9 郡津私部東線
平成26年2月28日に全線廃止しました

3・5・230-16 村野幾野線
3・5・230-7 村野神宮寺線について平成26年2月28日に府道枚方交野寝屋川線以西の区間について名称変更しました

3・5・230-7 幾野倉治線
3・5・230-7 村野神宮寺線について平成26年2月28日に府道枚方交野寝屋川線以东から市道幾野春日線の区間及び府道交野久御山線以东の区間について廃止し、名称変更しました

3・4・230-3 新交野駅前線
平成26年2月28日に全線廃止しました

1・2・230-1 大阪枚方京都線
3・1・230-1 大阪枚方京都線

3・3・230-2 天の川磐船線

3・4・230-5 私部倉治線
平成26年2月28日に全線廃止しました

3・5・230-11 私部西線

3・5・230-10 私部東線
平成26年2月28日に第二京阪道路以北の区間について廃止しました

3・5・230-14 磐船駅前線

3・5・230-8 交野中央線

3・4・230-6 星田駅前線

3・5・230-13 星田北線
平成26年2月28日に府道私市太秦線以东の区間について廃止しました

3・5・230-12 交野山手線
平成26年2月28日に全線廃止しました

3・5・230-15 星田南線

【凡例】
廃止した都市計画道路 
変更後の都市計画道路 