


東部大阪都市計画下水道の変更案の概要

位置図

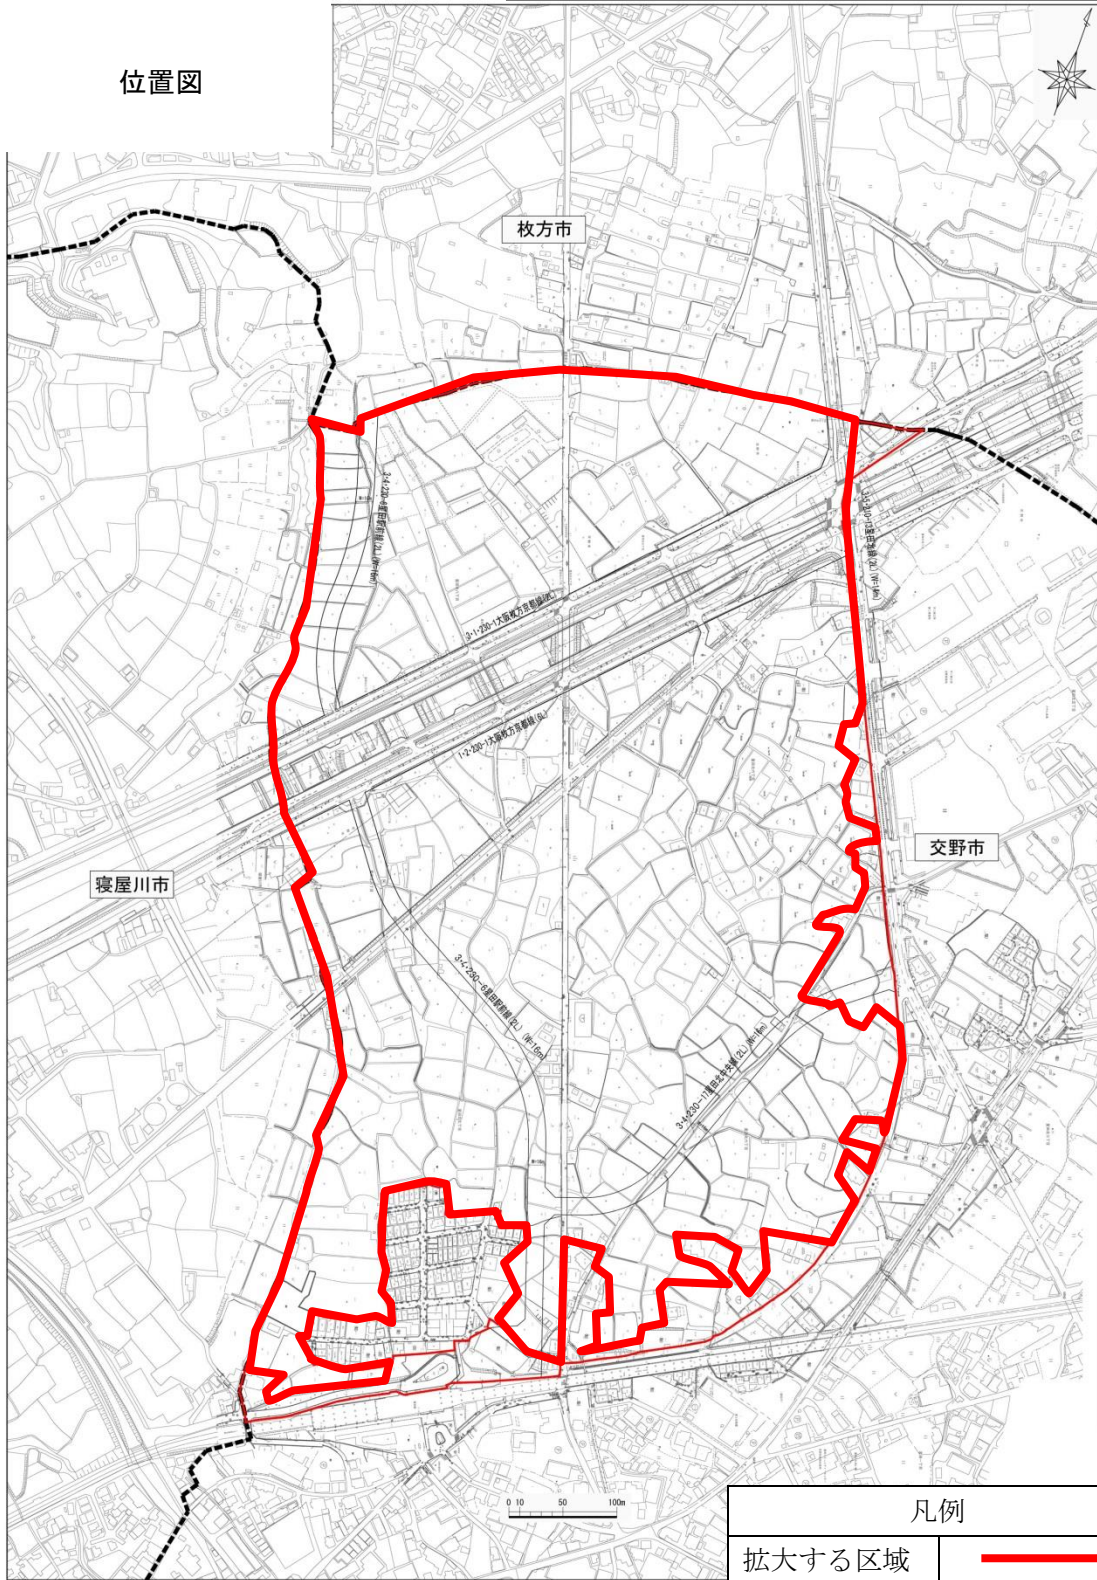

凡例	
拡大する区域	