

私部南地区地区計画(地区整備計画)概要

地 区 計 画	私 部 南 地 区		
基本となる規制等	用 途 地 域	第二種中高層住居専用地域 容積率 200% 建ぺい率 60%	
	高 度 地 区	第二種高度	
	そ の 他	法22条適用 (詳細な内容及び他の規制状況等について別途確認してください。)	
す地区整備計画により追加される建築物等に関する制限	建 築 物 等 の 途 用	次の建築物以外は建築してはならない。 (1)第一種低層住居専用地域内に建築できるもの (2)事務所、店舗、その他これらに類する用途で、床面積の合計が150㎡以内のもの (3)病院 (4)前各号に附属するもの(法施行令第130条の5各号に掲げるものを除く)	
	敷 地 面 積 の 最 低 限 度	120㎡	
	高 さ の 最 高 限 度	15m	
	外 壁 等 の 置 位	敷地境界線から0.5m以上 (地区施設道路の計画がある場合は、計画線から0.5m以上)	
	か き 、 さ く の 構 造	道路に面するかき、さくは生垣、ネットフェンス、鉄柵等とし、ブロック塀その他これに類するものは築造してはならない。 ただし、次に掲げるものは除く。 (1)高さが0.6m以下のもの (2)門 (3)門の袖で長さが2m以下のもの	
地 区 施 設	地区施設道路 6.9m		

都市計画決定
変更


昭和61年 7月 30日
平成17年 3月 7日

建築条例施行
改正条例施行
改正条例施行
改正条例施行

昭和61年 7月 30日
平成17年 3月 7日
平成20年 3月28日
平成24年 6月18日

※ この表中、「法」とあるのは、建築基準法を指します。

私部南地区地区計画区域概要図

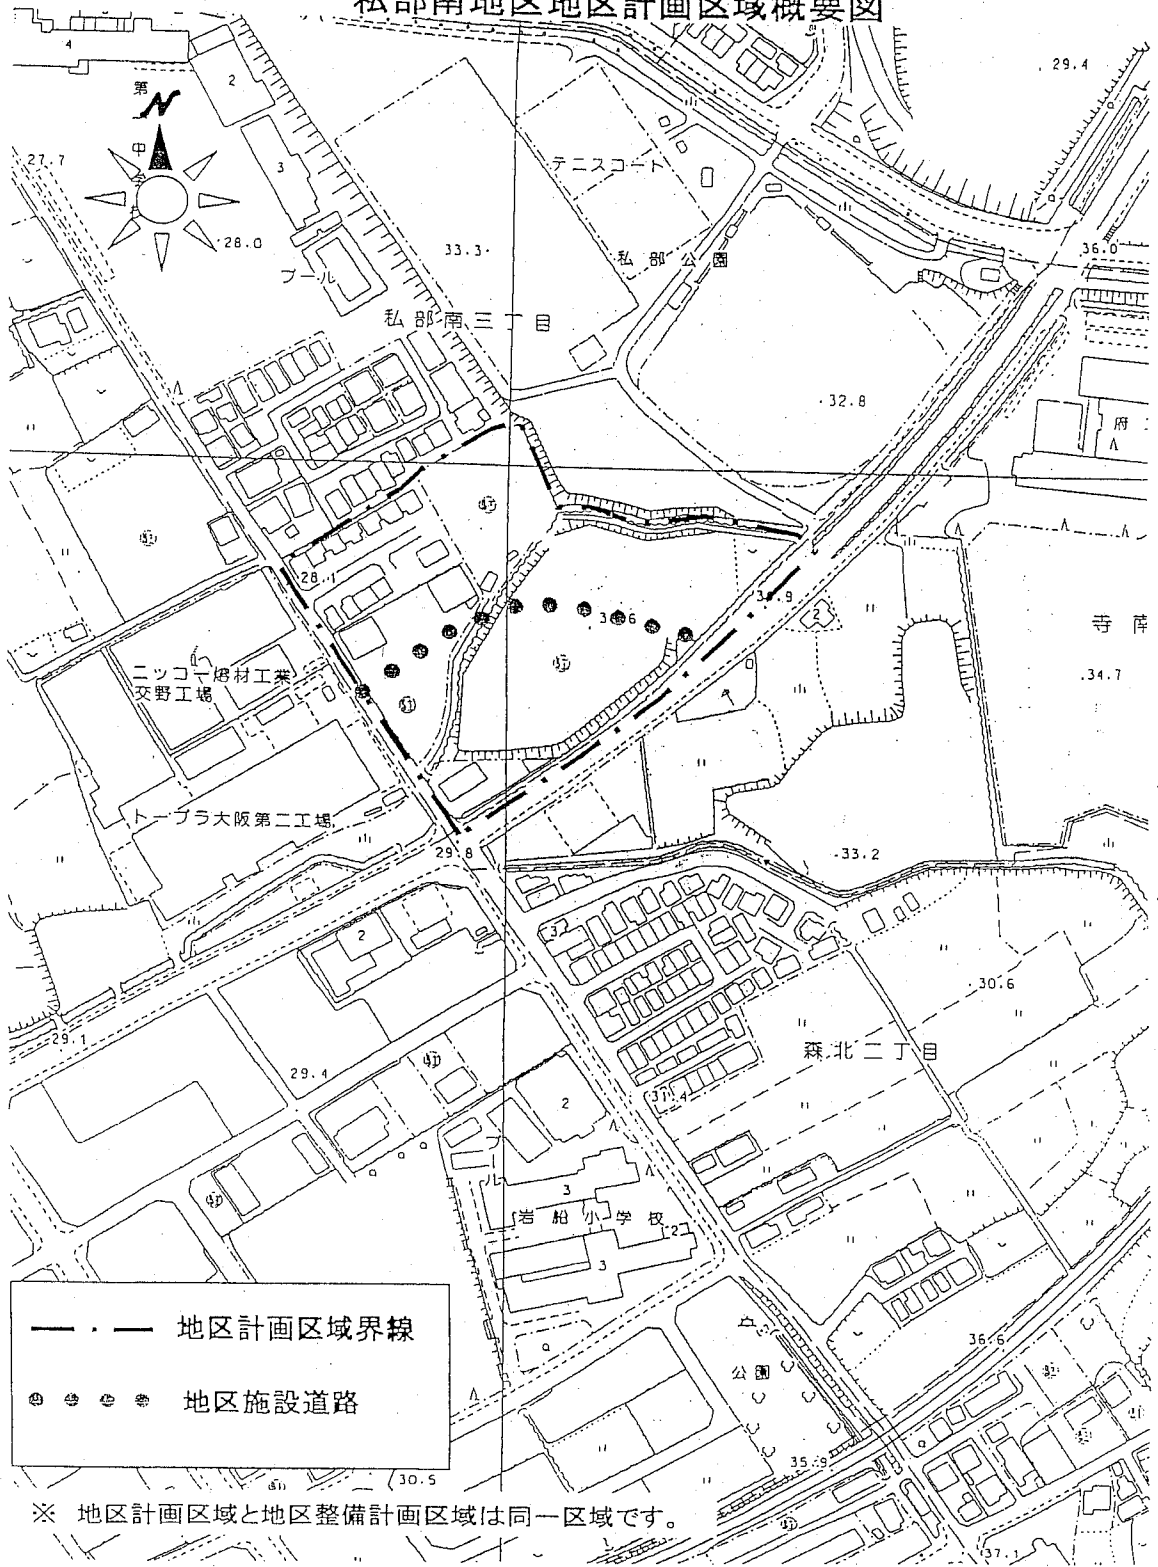

これは、地区計画、地区整備計画区域及び地区施設の概要を表示したものです。
 制限内容、区域界及び地区施設の配置等の詳細については担当課にて確認して下さい。