


露天駐車場利用計画図(例)

申請所在番地	
露天駐車場	m ²
普通車	台

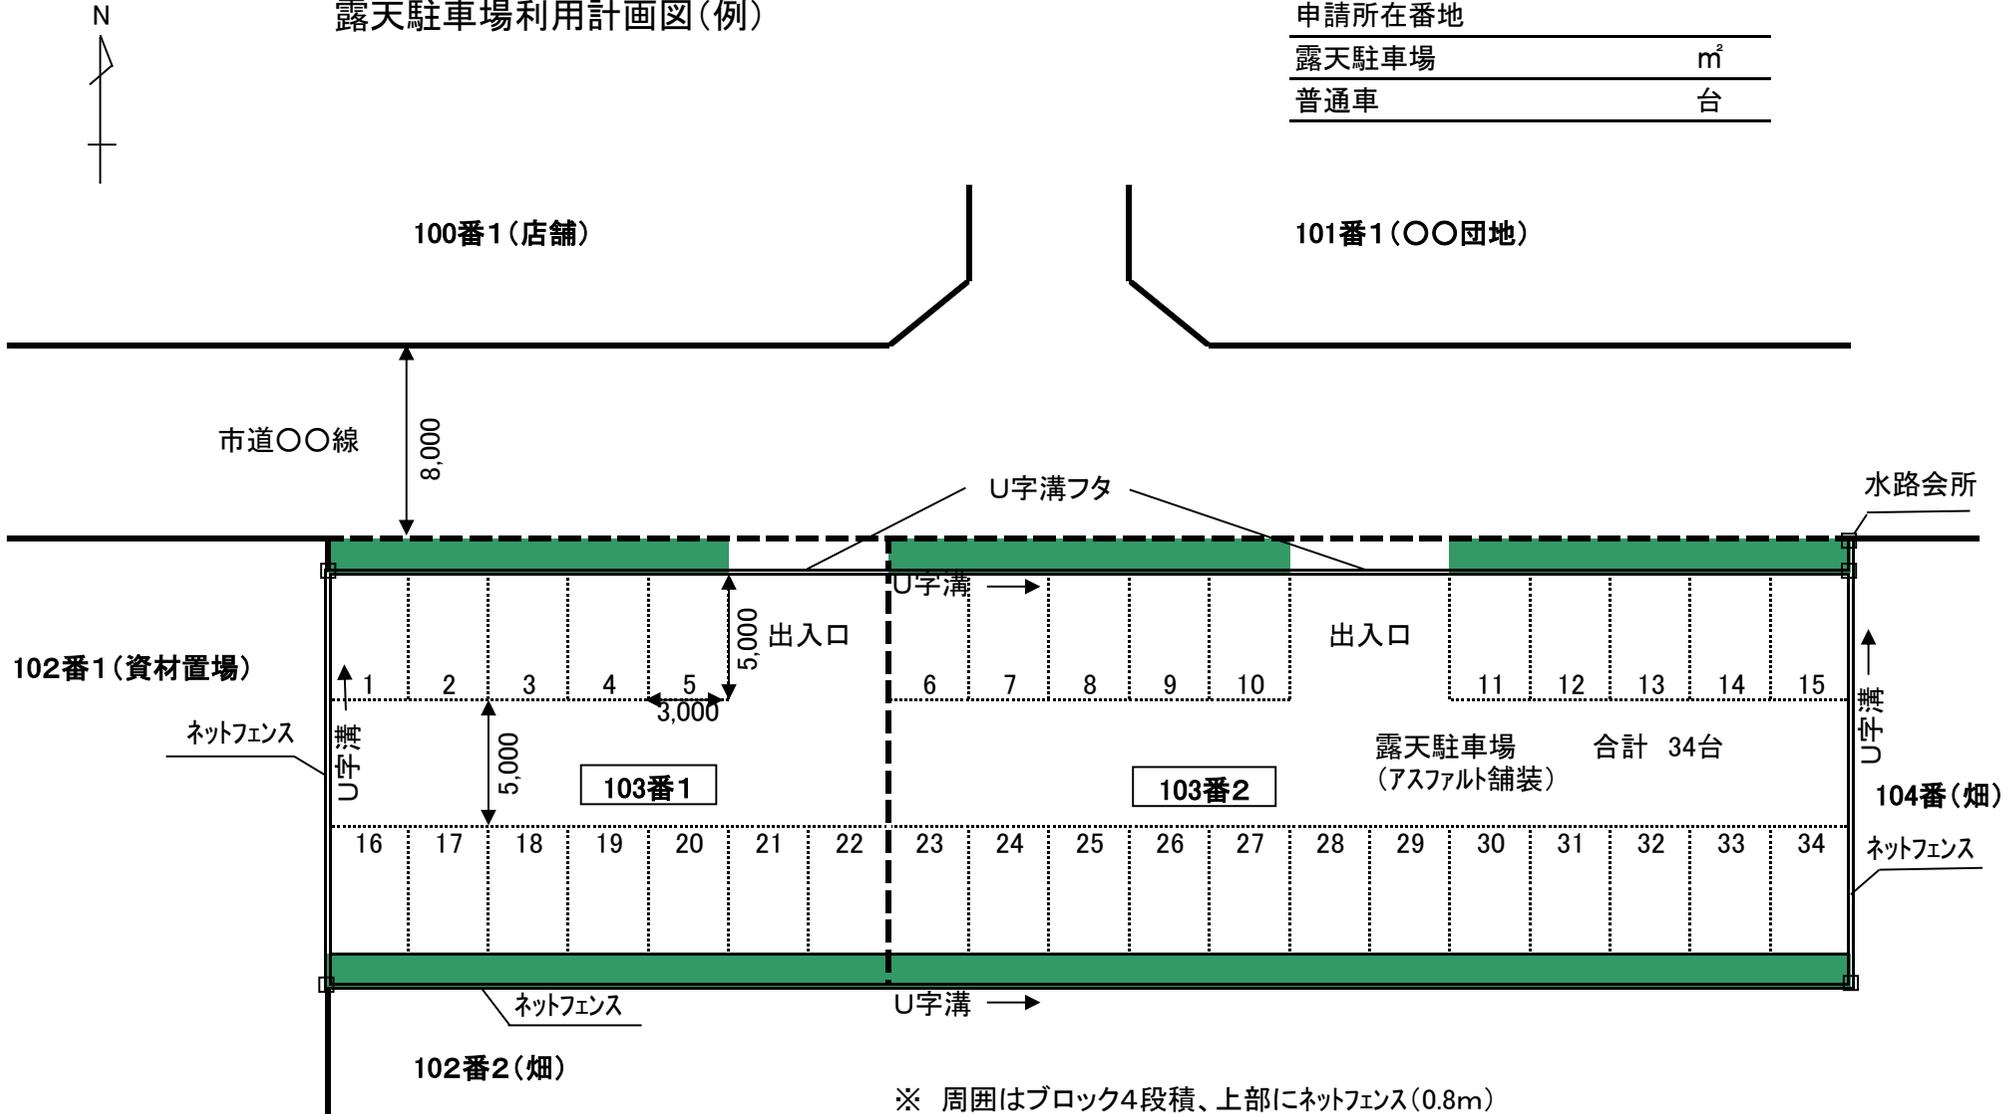

露天駐車場 合計 34台
(アスファルト舗装)

※ 周囲はブロック4段積、上部にネットフェンス(0.8m)

図面作成者	住所
	氏名