


ポンプ場 & 伏越し位置図

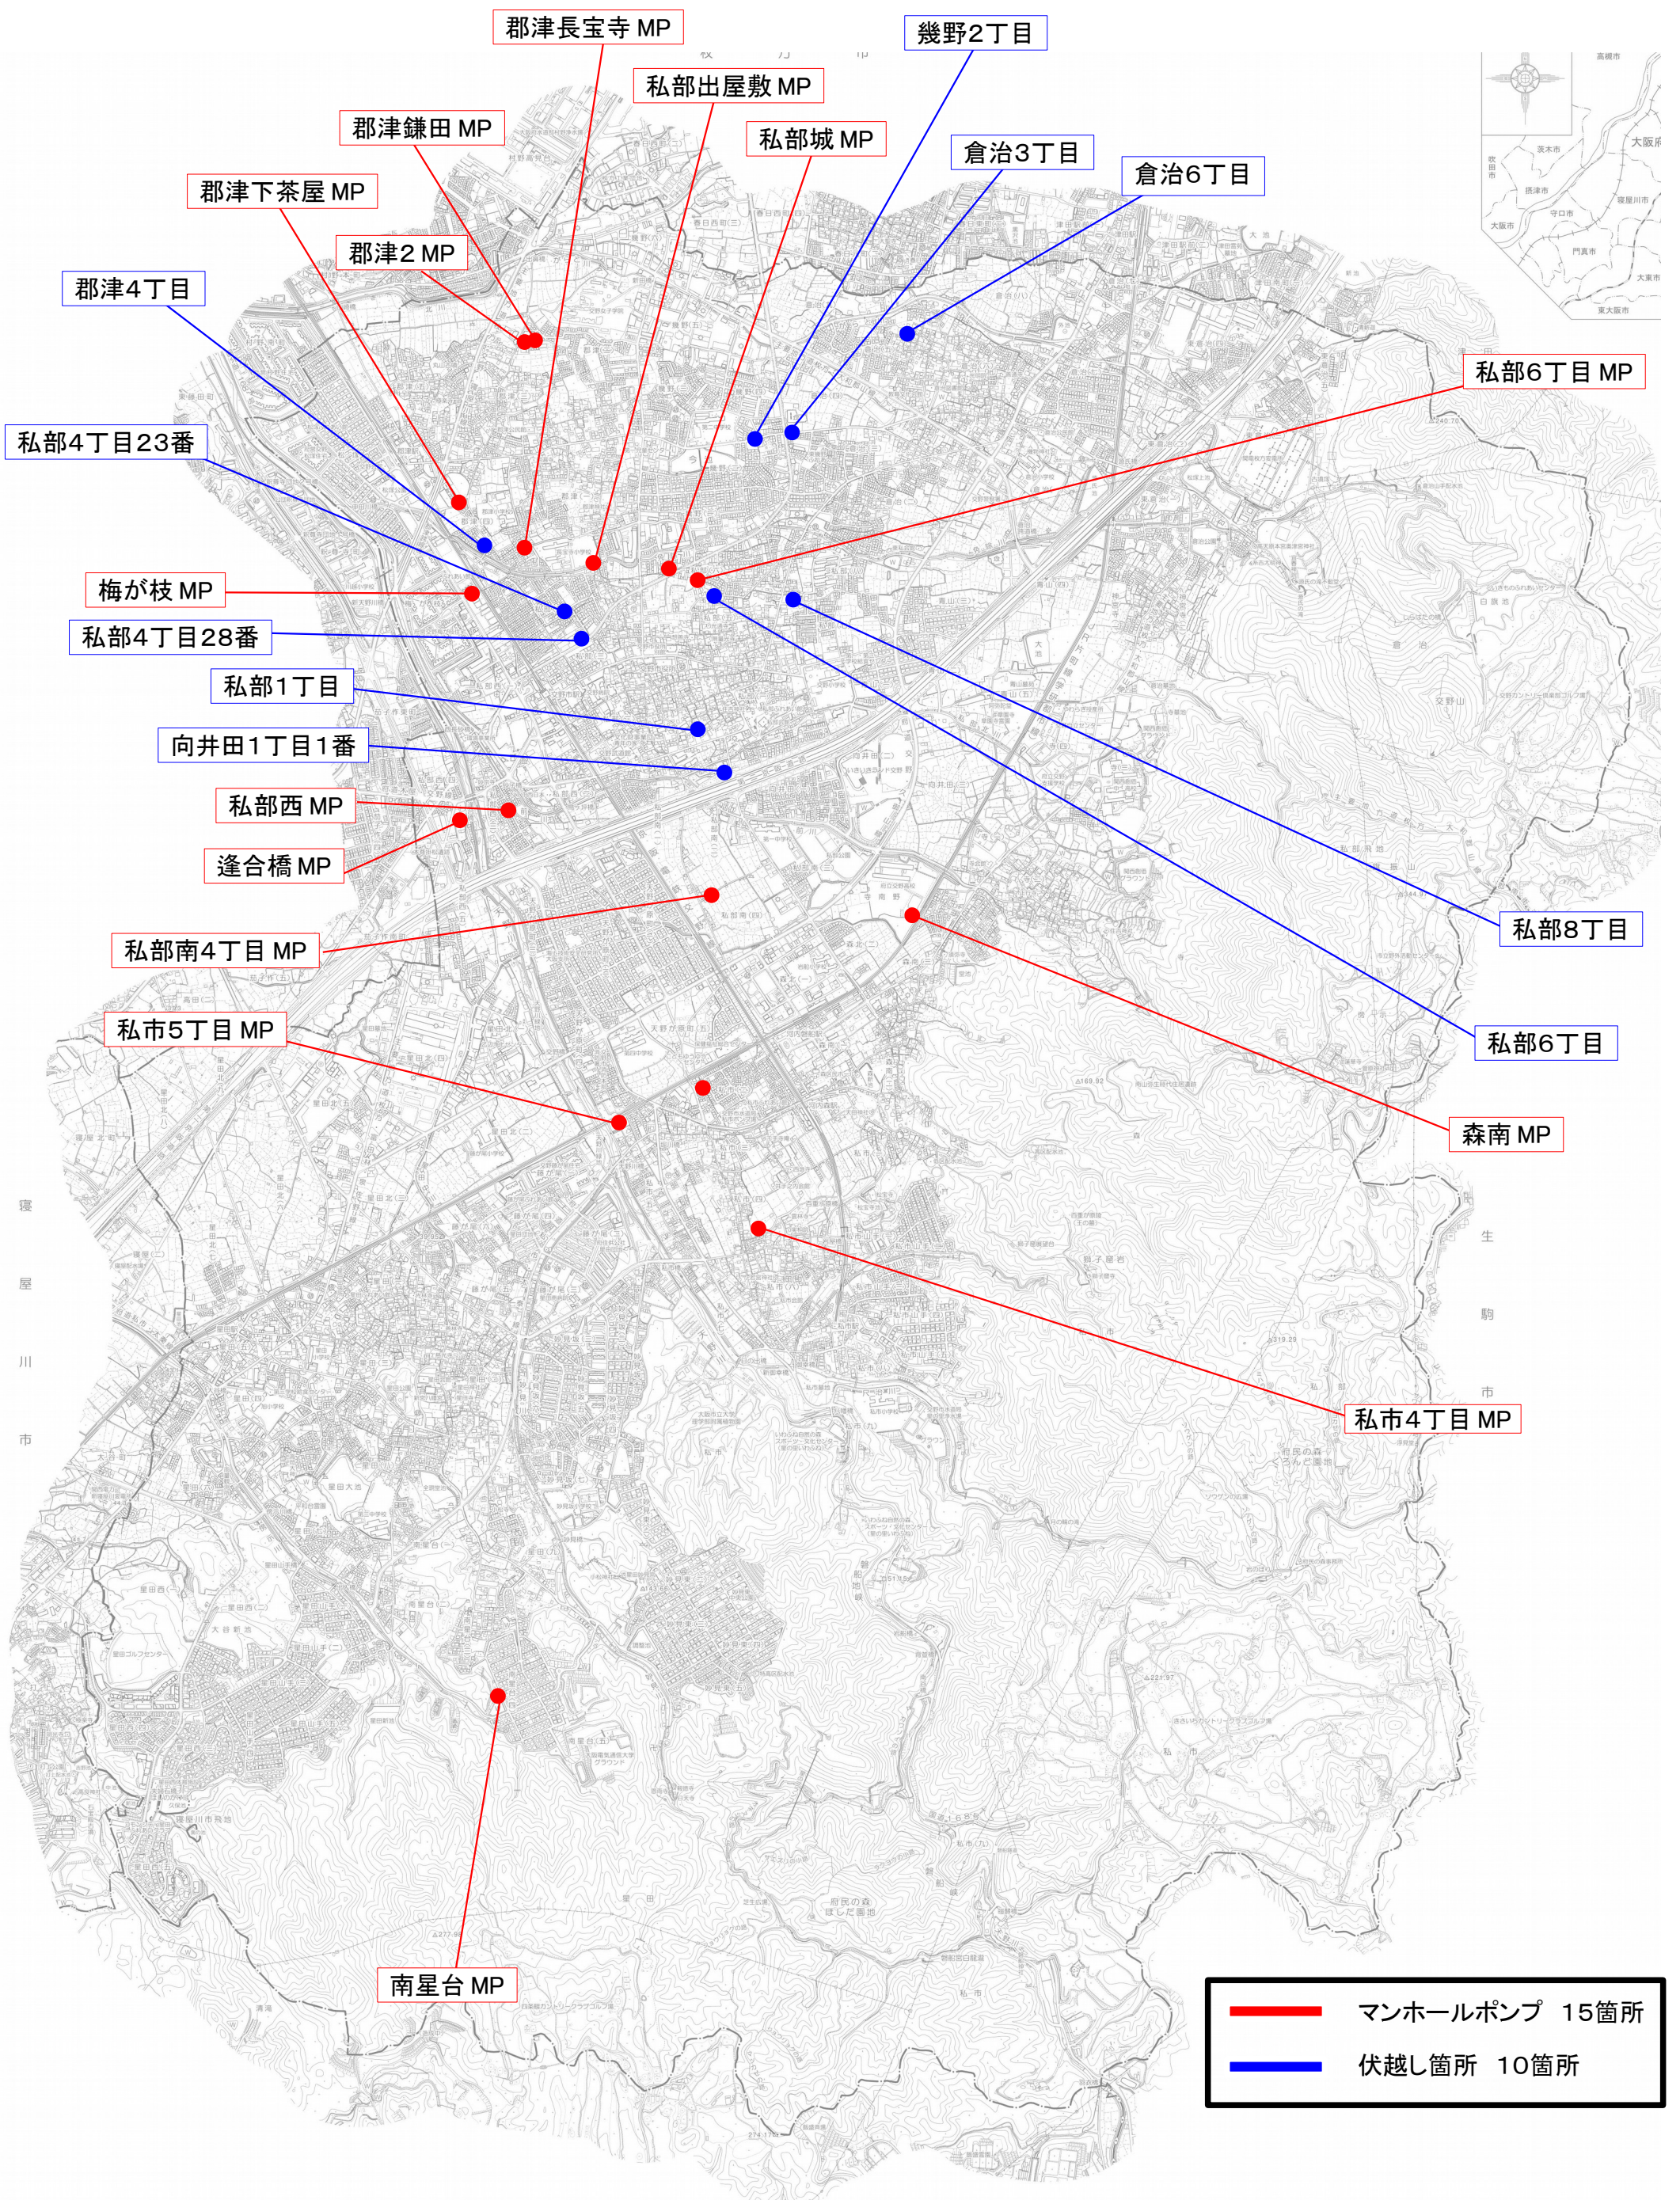

マンホールポンプ 15箇所
伏越し箇所 10箇所