交野市下水道台帳

図面番号 F-25

E-24	F-24	G-24
E-25	F-25	G-25
E-26	F-26	G-26

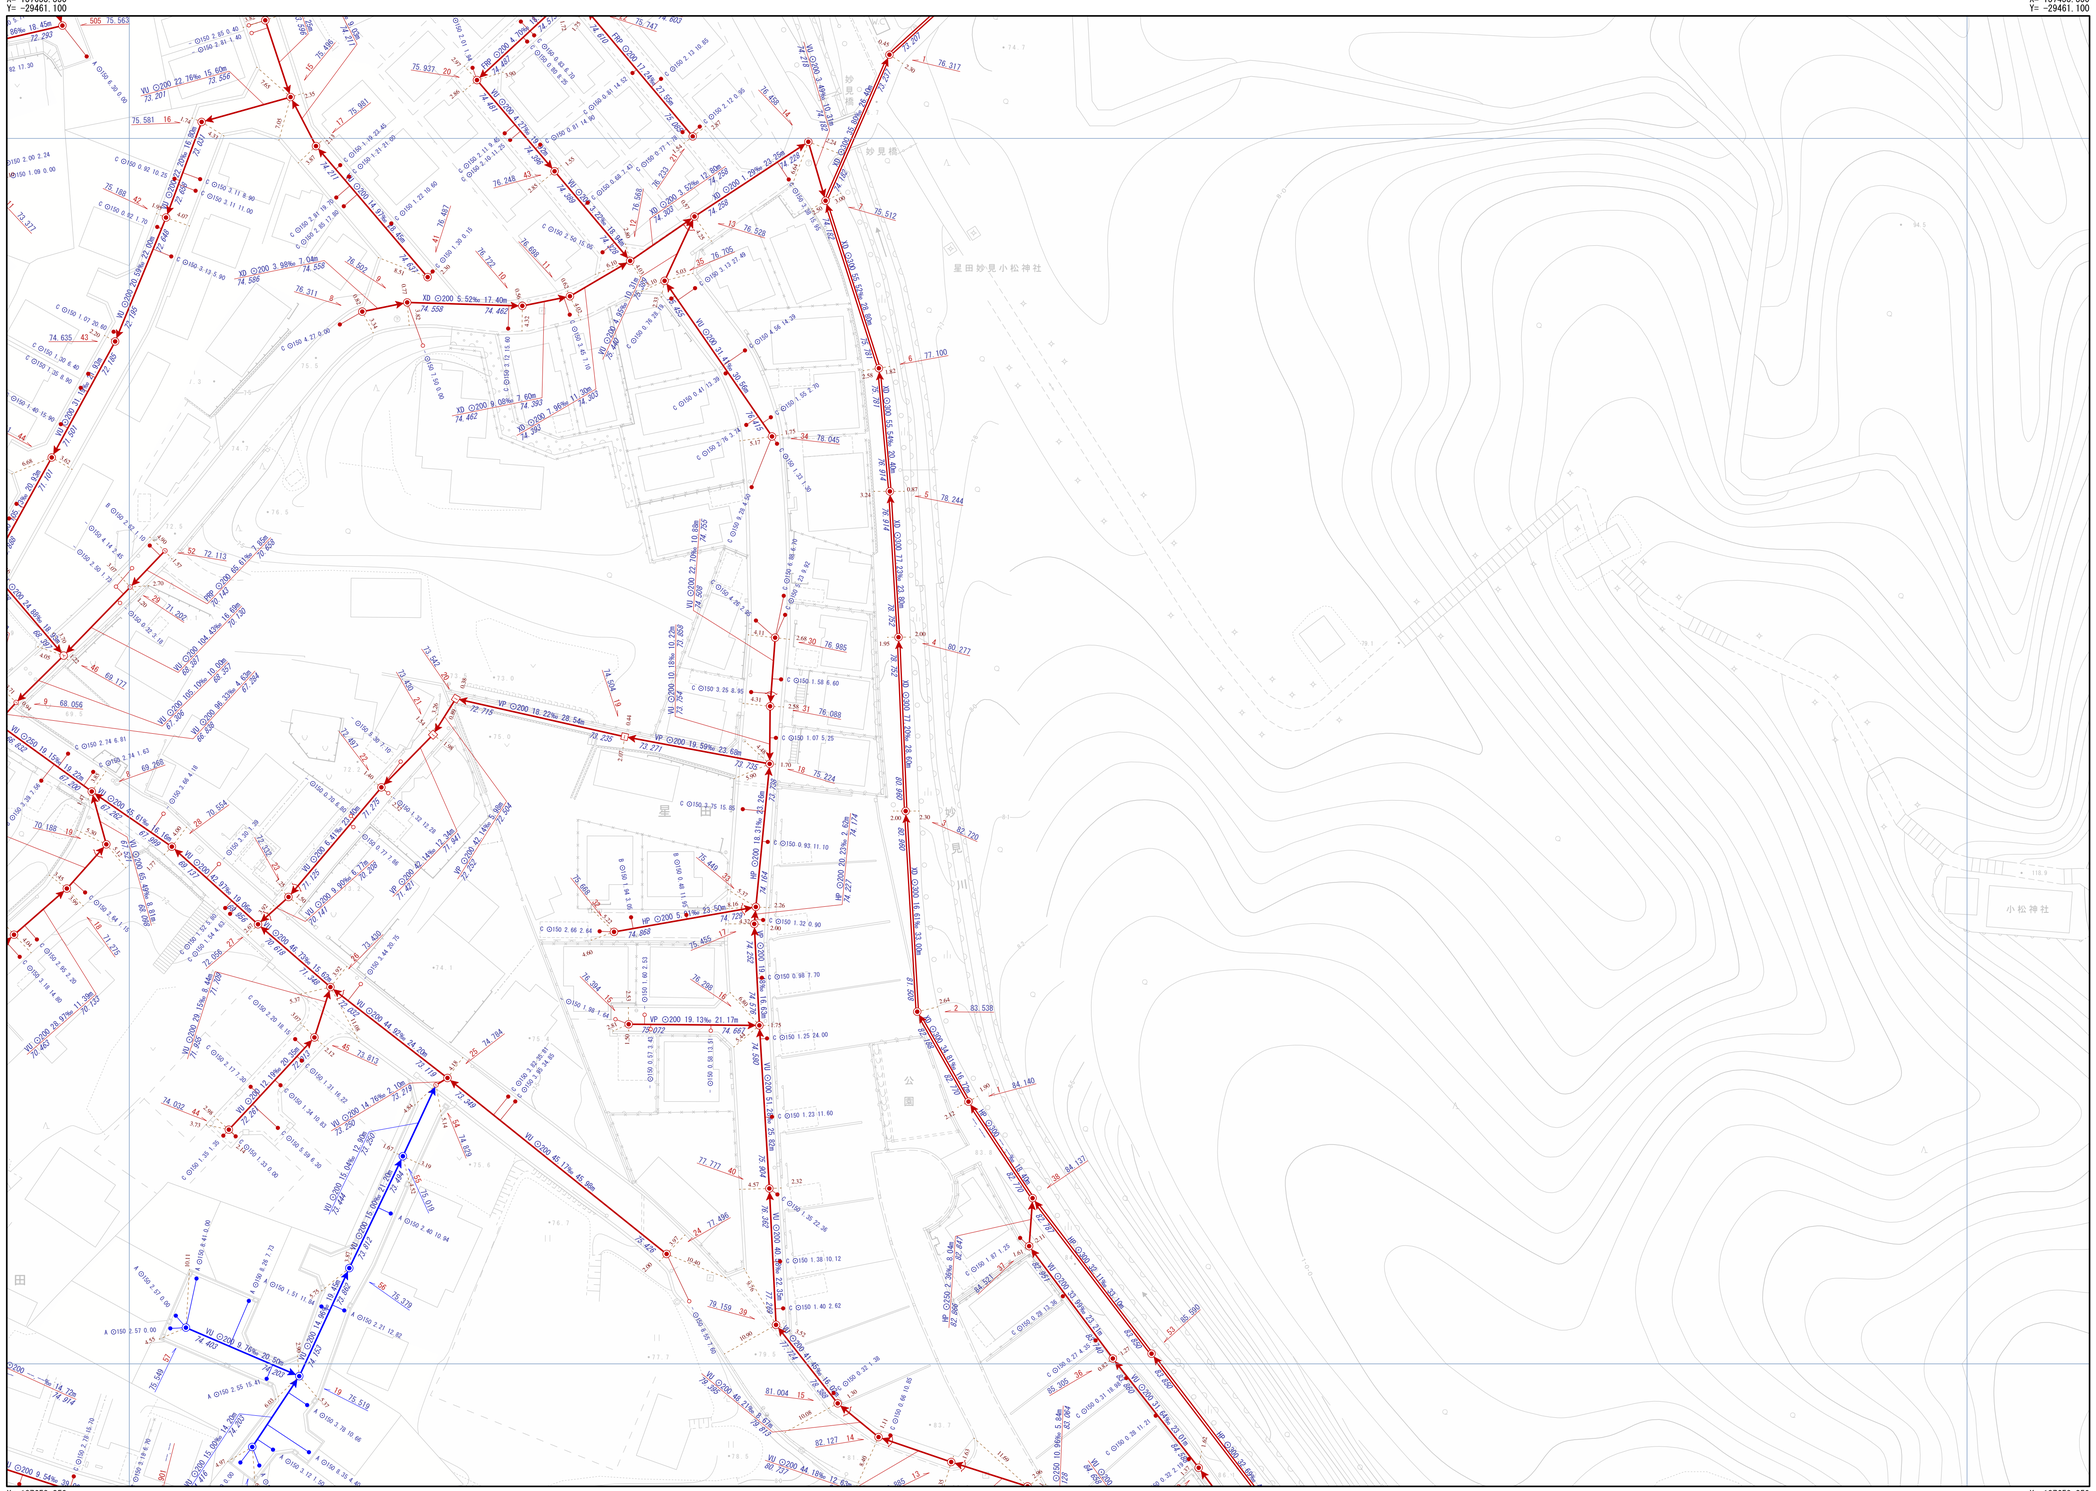

N

1/500

0m 20m 40m 60m 80m

凡例

記号	名称
	幹線管渠
	枝線管渠
	交野市管理
	個人管理
	大阪府管理
	他市管理
	副管

人孔			
	1号人孔		小口径（D）
	2号人孔		小口径（E）
	3号人孔		小口径（F）
	4号人孔		小口径（G）
	5号人孔		小口径（Z）
	6号人孔		小口径（記号なし）
	0号人孔	特	特殊人孔（角形）
	楕円人孔	特	特殊人孔（円形）
	馬蹄形人孔	特	特殊人孔（特殊形状）
	Y号人孔	特	特殊人孔（形状不明）
	特1号人孔		キャップ止
	特2号人孔		吐け口
	特3号人孔		ポンプ場
	特4号人孔		処理場
	特7号人孔		属性変化点
	小口径（A）		その他
	小口径（B）		不明
	小口径（C）		

中継ポンプ			
	～ マンホールポンプ 0号～4号人孔		マンホールポンプ 形状不明

ます			
	Aφ200		bφ250
	Bφ300		Z
	Cφ350		未分類
	Dφ400		現場不明桝
	Eφ450		キャップ止
	Fφ500		不明
	aφ150		ポンプ桝

人孔属性

人孔番号 地盤高
51 24.768

管渠属性

管材質 管断面 管径 勾配 区間距離
VU φ200 11.62‰ 19.45m
23.559 下流管底高 23.785 上流管底高

管材質 管断面 管径 勾配 区間距離
VU φ200 11.62‰ 19.45m
23.559 下流管底高 23.785 上流管底高

取付管属性

管断面 呼び径 取付管延長 遷加距離
C φ150 0.68 10.50
ます型式注記

交野市都市整備部下水道課