# 交野市下水道台帳

## 図面番号 L-04

| | | |
|---|---|---|
| K-03 | L-03 | M-03 |
| K-04 | L-04 | M-04 |
| K-05 | L-05 | M-05 |

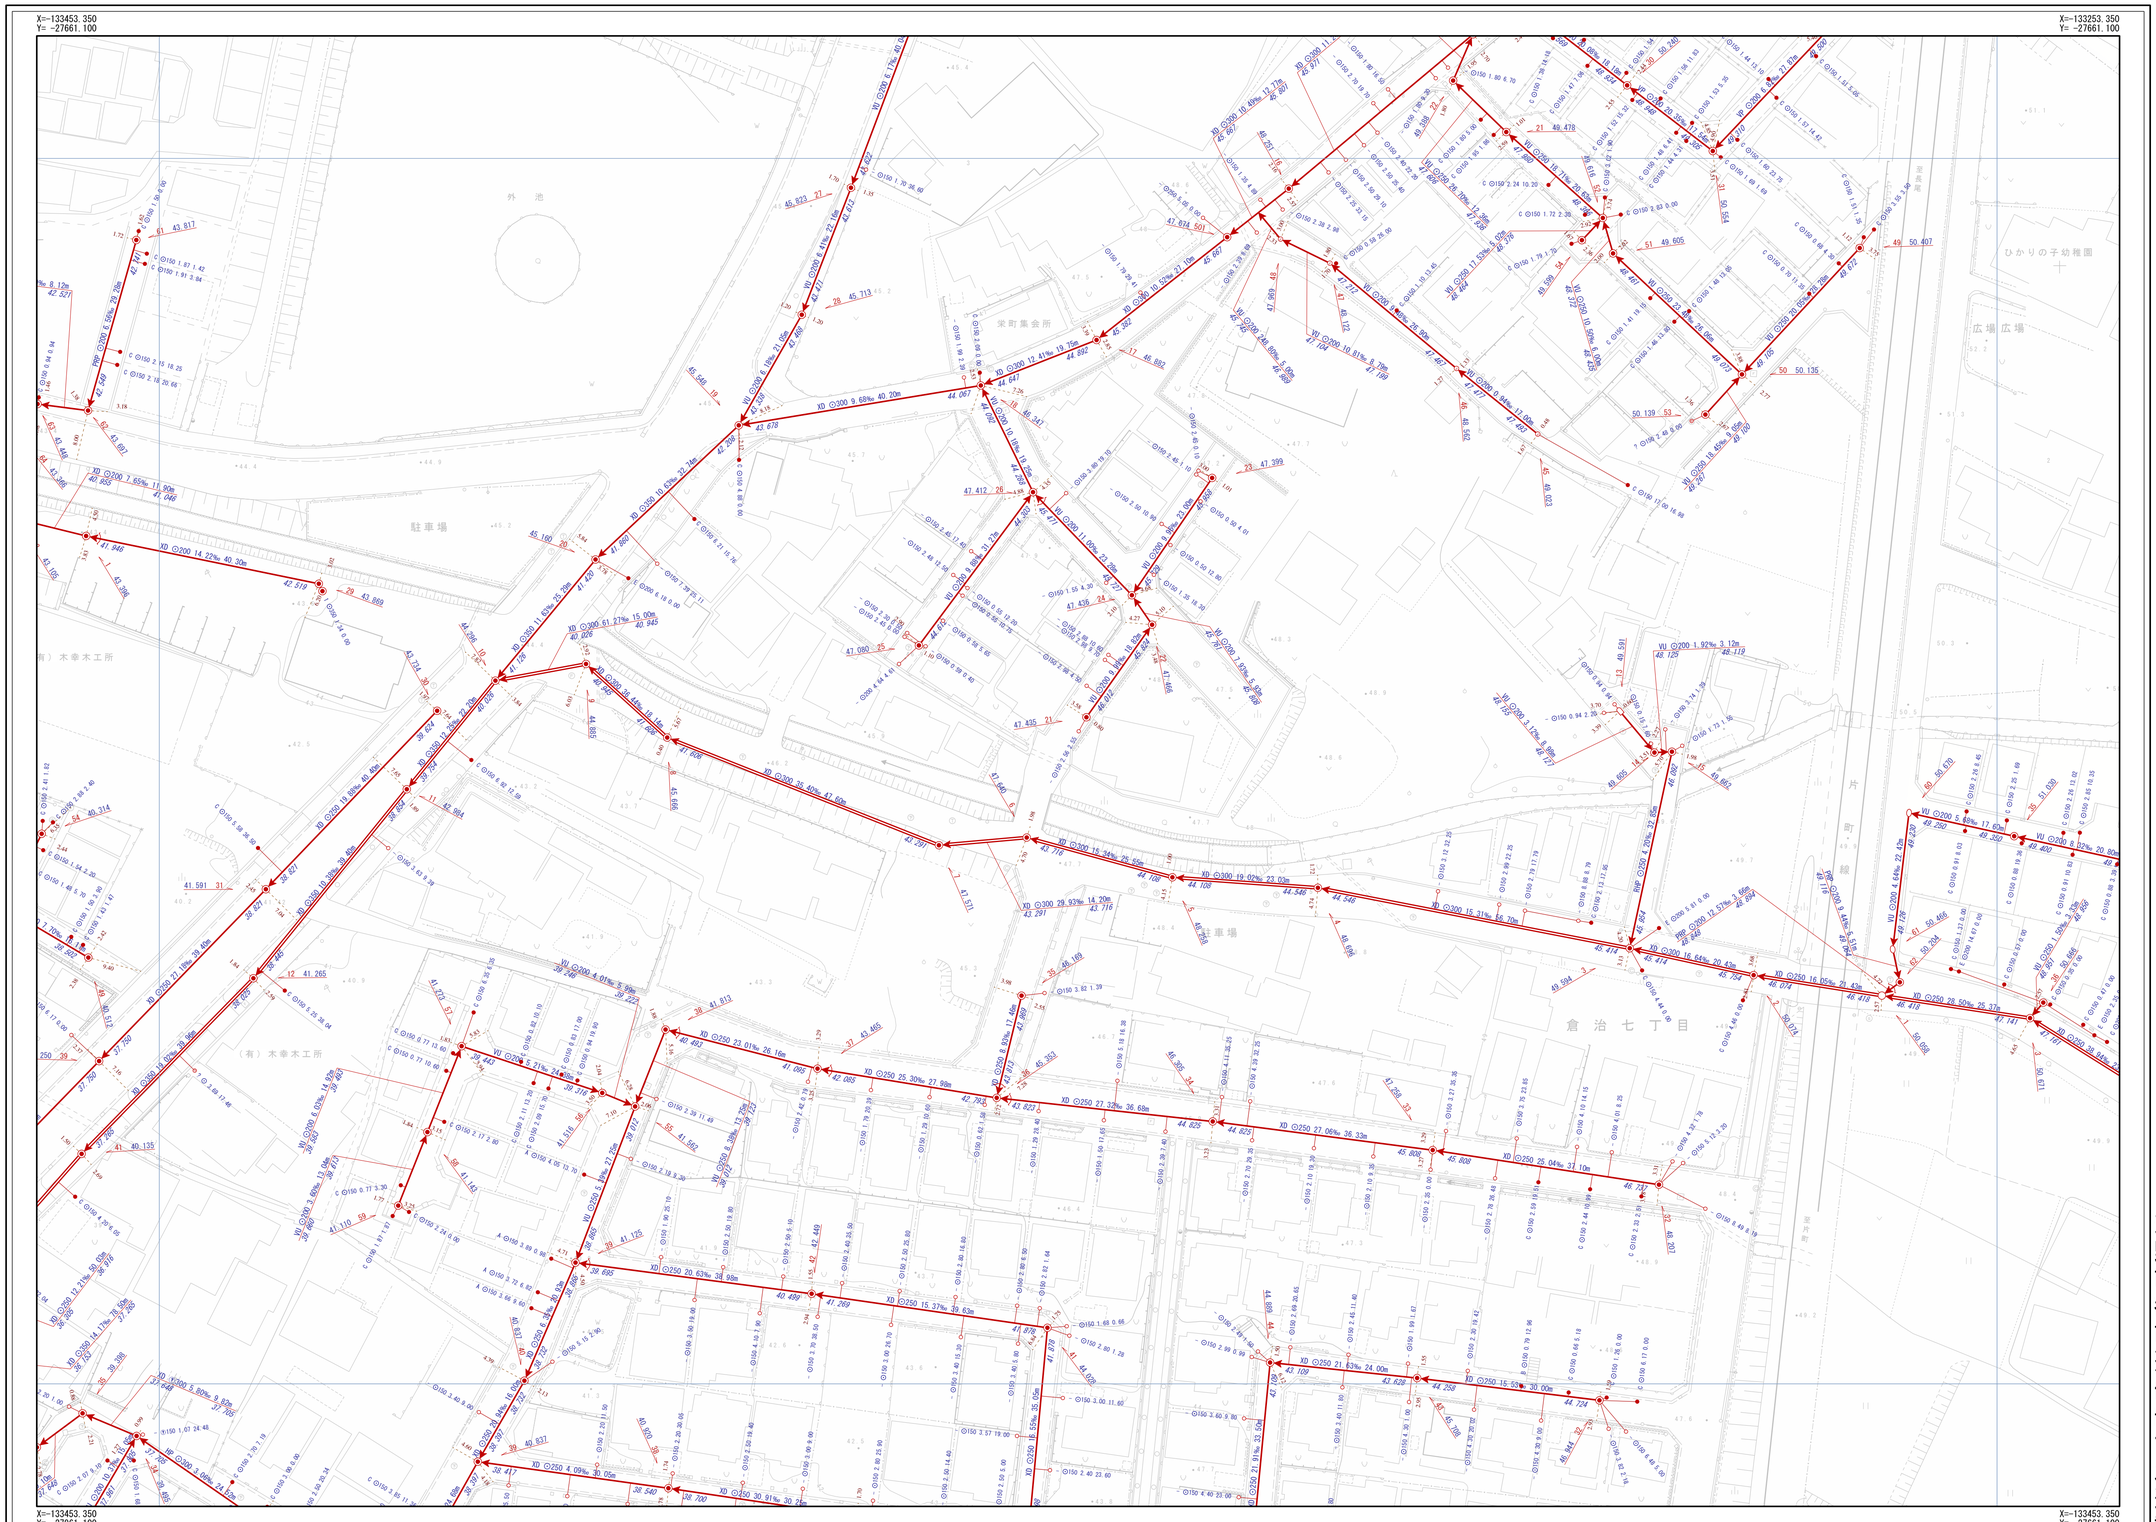


N

### 凡例

| 記号 | 名称 |
|---|---|
| | 幹線管渠 |
| | 枝線管渠 |
| | 交野市管理 |
| | 個人管理 |
| | 大阪府管理 |
| | 他市管理 |
| | 副管 |

**人孔**

| | | | |
|---|---|---|---|
| ◉ | 1号人孔 | Ⓐ | 小口径（D） |
| ○ | 2号人孔 | Ⓔ | 小口径（E） |
| ③ | 3号人孔 | Ⓕ | 小口径（F） |
| ④ | 4号人孔 | Ⓖ | 小口径（G） |
| ⑤ | 5号人孔 | Ⓩ | 小口径（Z） |
| ⑥ | 6号人孔 | ● | 小口径（記号省略） |
| ⑩ | 0号人孔 | 特 | 特殊人孔（角形） |
| ⬭ | 楕円人孔 | 特 | 特殊人孔（円形） |
| ▭ | 馬蹄形人孔 | 特 | 特殊人孔（特殊形状） |
| Ⓨ | Y号人孔 | 特 | 特殊人孔（形状不明） |
| 1 | 特1号人孔 | \| | キャップ止 |
| 2 | 特2号人孔 | ▷ | 吐け口 |
| 3 | 特3号人孔 | P | ポンプ場 |
| 4 | 特4号人孔 | T | 処理場 |
| 7 | 特7号人孔 | \|\| | 属性変化点 |
| Ⓐ | 小口径（A） | ✱ | その他 |
| Ⓑ | 小口径（B） | ?? | 不明 |
| Ⓒ | 小口径（C） | | |

**中継ポンプ**

| | | | |
|---|---|---|---|
| ⑩～⑭ | マンホールポンプ 0号～4号人孔 | Ⓟ | マンホールポンプ 形状不明 |

**ます**

| | | | |
|---|---|---|---|
| ● | Aφ200 | ● | bφ250 |
| ● | Bφ300 | ● | Z |
| ● | Cφ350 | ○ | 未分類 |
| ● | Dφ400 | ⊗ | 現場不明桝 |
| ● | Eφ450 | \| | キャップ止 |
| ● | Fφ500 | ⓜ | 不明 |
| ● | aφ150 | Ⓟ | ポンプ桝 |

**人孔属性**

入孔番号 51　地盤高 24.768

**管渠属性**

管材質 VU　管断面 ⊙　管径 200　勾配 11.62‰　区間距離 19.45m
下流管底高 23.559　上流管底高 23.785

管材質 管断面 管径 勾配 区間距離
VU ⊙200 11.62‰ 19.45m
下流管底高 23.559　上流管底高 23.785

**取付管属性**

管断面 呼び径 取付管延長 遷加距離
C ⊙150 0.68 10.50
ます型式注記

交野市都市整備部下水道課

1/500

0m　20m　40m　60m　80m