



面積表・求積図

2021年 2月 交野市教育委員会


面積表


区分	諸室名		基本計画設定規模	基本設計面積
学 習 関 係 諸 室	普通教室		64㎡程度／1教室	2F：78.0㎡／74.0㎡／73.0㎡／69.5㎡ 3F：73.0㎡／69.5㎡ 4F：73.0㎡／69.5㎡
	多目的教室 (少人数教室)		64㎡程度／1教室	2F：74.0㎡／72.5㎡ 3F：69.5㎡／73.0㎡ 4F：69.5㎡／62.7㎡
	特別支援教室		64㎡程度／1教室	1F：49.6㎡ 2F：69.5㎡／74.0㎡ 3F：69.5㎡／73.0㎡ 4F：69.5㎡
	通級指導教室		64㎡程度／1教室	73.0㎡
	特別教室	理科室	128㎡程度／1室×3室 (準備室含む)	106.8㎡／117.4㎡／109.9㎡
		音楽室	128㎡程度／1室×2室 (準備室含む)	113.6㎡／119.2㎡
		図工室	128㎡程度／1室 (準備室含む)	118.0㎡
		美術室	128㎡程度／1教室 (準備室含む)	103.5㎡
		技術室	128㎡程度／1室 (準備室含む)	106.0㎡
		調理室	100㎡程度／1教室	115.0㎡
		被服室	128㎡程度／1室 (準備室含む)	126.9㎡
		外国語室	64㎡程度／1教室	62.0㎡
		国語室	64㎡程度／1教室	－
		社会室	64㎡程度／1教室	－
		数学室	64㎡程度／1教室	61.9㎡
		合計		512.2㎡
	メディアセンター	コンピュータ室	64㎡程度 図書室含む	66.2㎡
		図書室	最小320㎡程度 (学校図書館として)	開架書庫：354.1㎡ 開架書庫：20.6㎡
		視聴覚室	100㎡程度	71.3㎡
		相談室	32㎡程度／1室	進路指導室：36.7㎡
	放送室		32㎡程度／1室	8.3㎡
	教材室		32㎡程度／1室	2F：10.1㎡／7.7㎡／7.8㎡／7.6㎡ 3F：10.1㎡／7.7㎡／6.2㎡ 4F：10.1㎡／7.6㎡／25.4㎡
屋 内 設 運 動 場 施	屋内運動場		1,800㎡～2,200㎡程度	2,066.34㎡
	更衣室・倉庫		ロッカー40人分を男女別での設置を想定	更衣室80人分：23.0㎡／20.0㎡ 防災倉庫：40.2㎡ 屋内体育倉庫67.6㎡ 屋外体育倉庫：63.4㎡
	放送室			5.5㎡
運 動 場	メイングラウンド		200mトラック 100m短距離	9,371㎡
	サブグラウンド		50m短距離	2,695㎡
	プレイコート			271㎡


区分	諸室名	基本計画設定規模	基本設計面積
生 活 ・ 交 流 空 間	ホール・ロビー・ラウンジ等	適宜	－
	学年スペース (多目的ラウンジ)	192㎡程度／1フロア	2F：1,406.0㎡ 3F：1,155.0㎡ 4F：1,096.6㎡
	多目的ホール (武道場・ランチルーム・サブアリーナ)	600㎡程度	487.9㎡（多目的準備室含む）
	配膳室 (パントリー)	30㎡程度／1室	1F：59.8㎡ 2F：22.1㎡／6.9㎡／6.4㎡ 3F：15.9㎡／6.9㎡ 4F：10.2㎡
共 通 空 間	昇降口・玄関等	128㎡程度	－
	便所		－
	廊下・階段	適宜	－
	EV室	ストレッチャーおよび給食配送用コンテナが入る大きさとする	11.0㎡
管 理 関 係 室	校長室	32㎡程度／1室	校長室(応接室)：29.8㎡
	職員室 (教員ステーション・受付)	256㎡程度／1室	276.6㎡
	保健室	64㎡程度／各室	136.5㎡（倉庫・執務室含む）
	カウンセリング室	32㎡程度／1室	相談室：9.8㎡／9.2㎡
	事務室	32㎡程度／1室	30.4㎡
	印刷室	32㎡程度／1室	20.1㎡
	主事室	32㎡程度／1室	校務員室：10.8㎡
	セキュリティ室		9.9㎡
	地域玄関		46.5㎡
	会議室・応接室	128㎡程度／1室	会議室：85.2㎡
	職員用更衣室	64㎡程度／男女別	31.4㎡／31.0㎡
	職員用休憩室	64㎡程度／男女別	21.7㎡／23.8㎡
	倉庫・機材室		1F教材室：13.4㎡
	電気室	100㎡程度	63.7㎡
	PTA室(特別活動室)	64㎡程度	76.4㎡
連 携 ・ 協 働 ス ペ ー ス	コミュニティスペース・ 地域活動協働本部(特別活動室)	200㎡～300㎡程度	165.7㎡ （倉庫含む、トイレ、授乳室除く）
そ の 他	放課後児童会	420㎡程度	459.9㎡（倉庫含む）
	地域活動室		98.4㎡
	クラブボックス(CB)		11.0㎡／10.0㎡／9.4㎡／9.0㎡
	ポンプ室		雨水ポンプ室：19.8㎡ ポンプ室：10.2㎡
	ゴミ庫倉庫		18.5㎡

求積図


市道 私部青山線

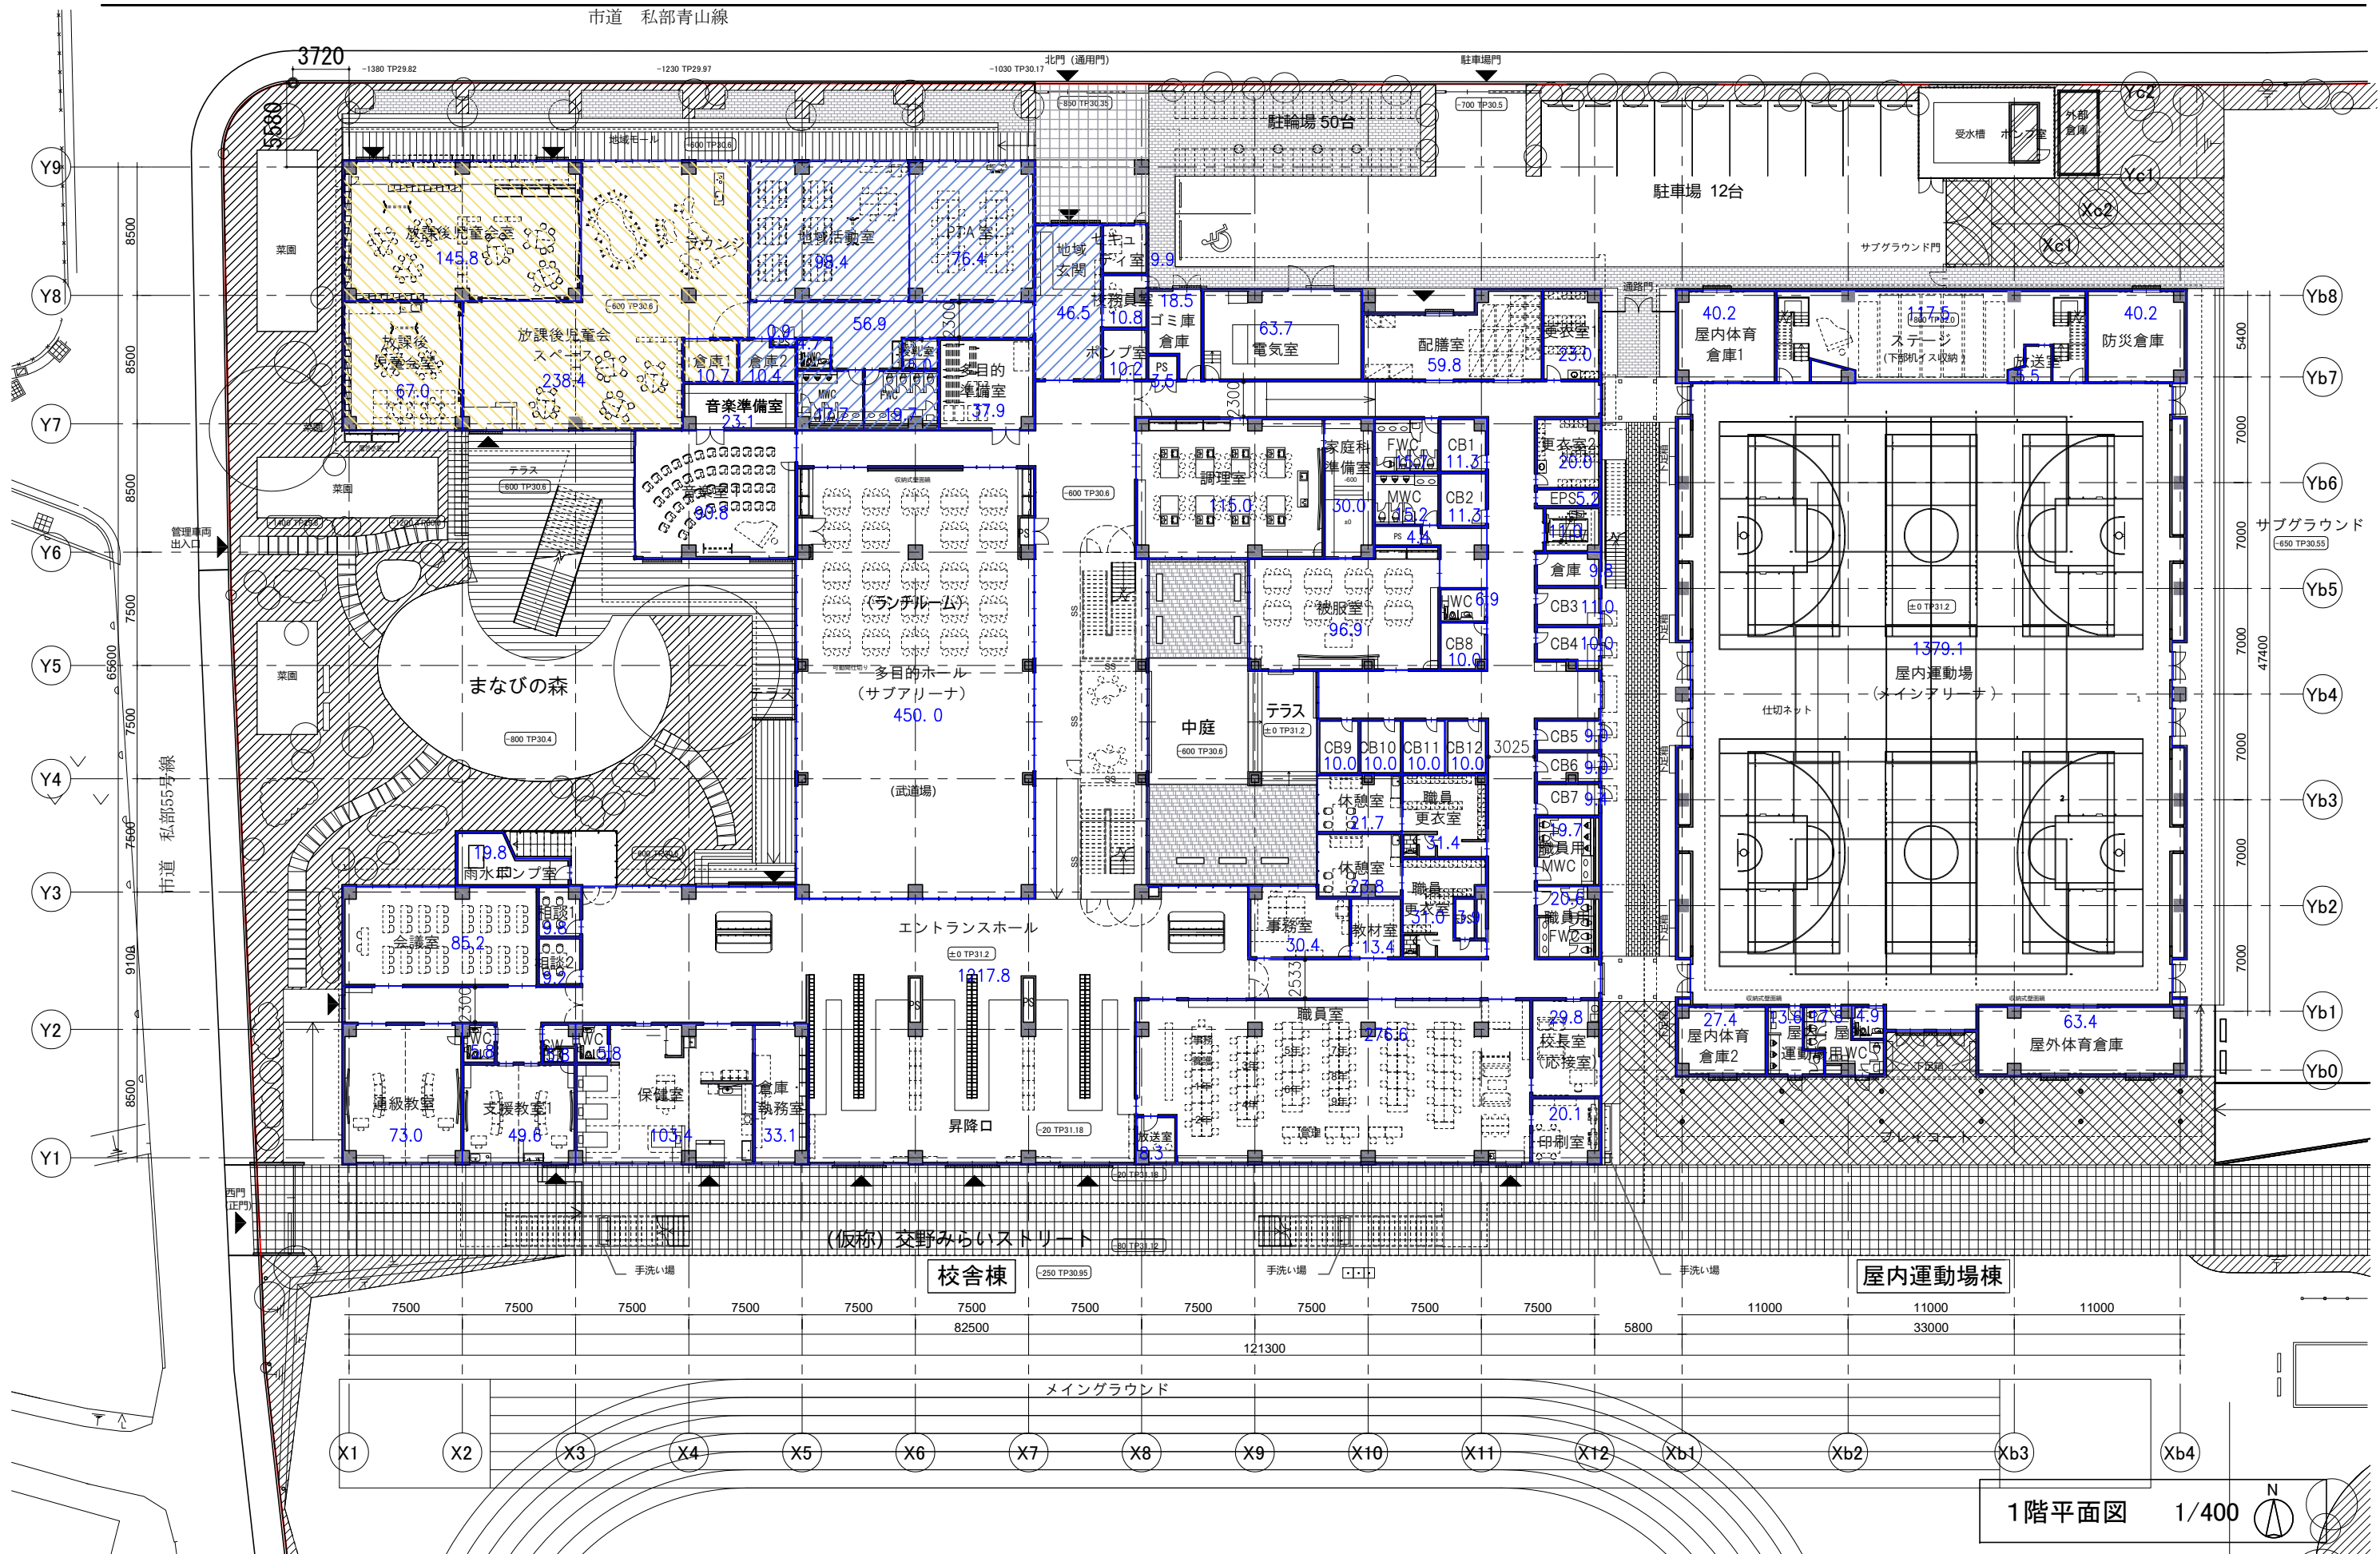

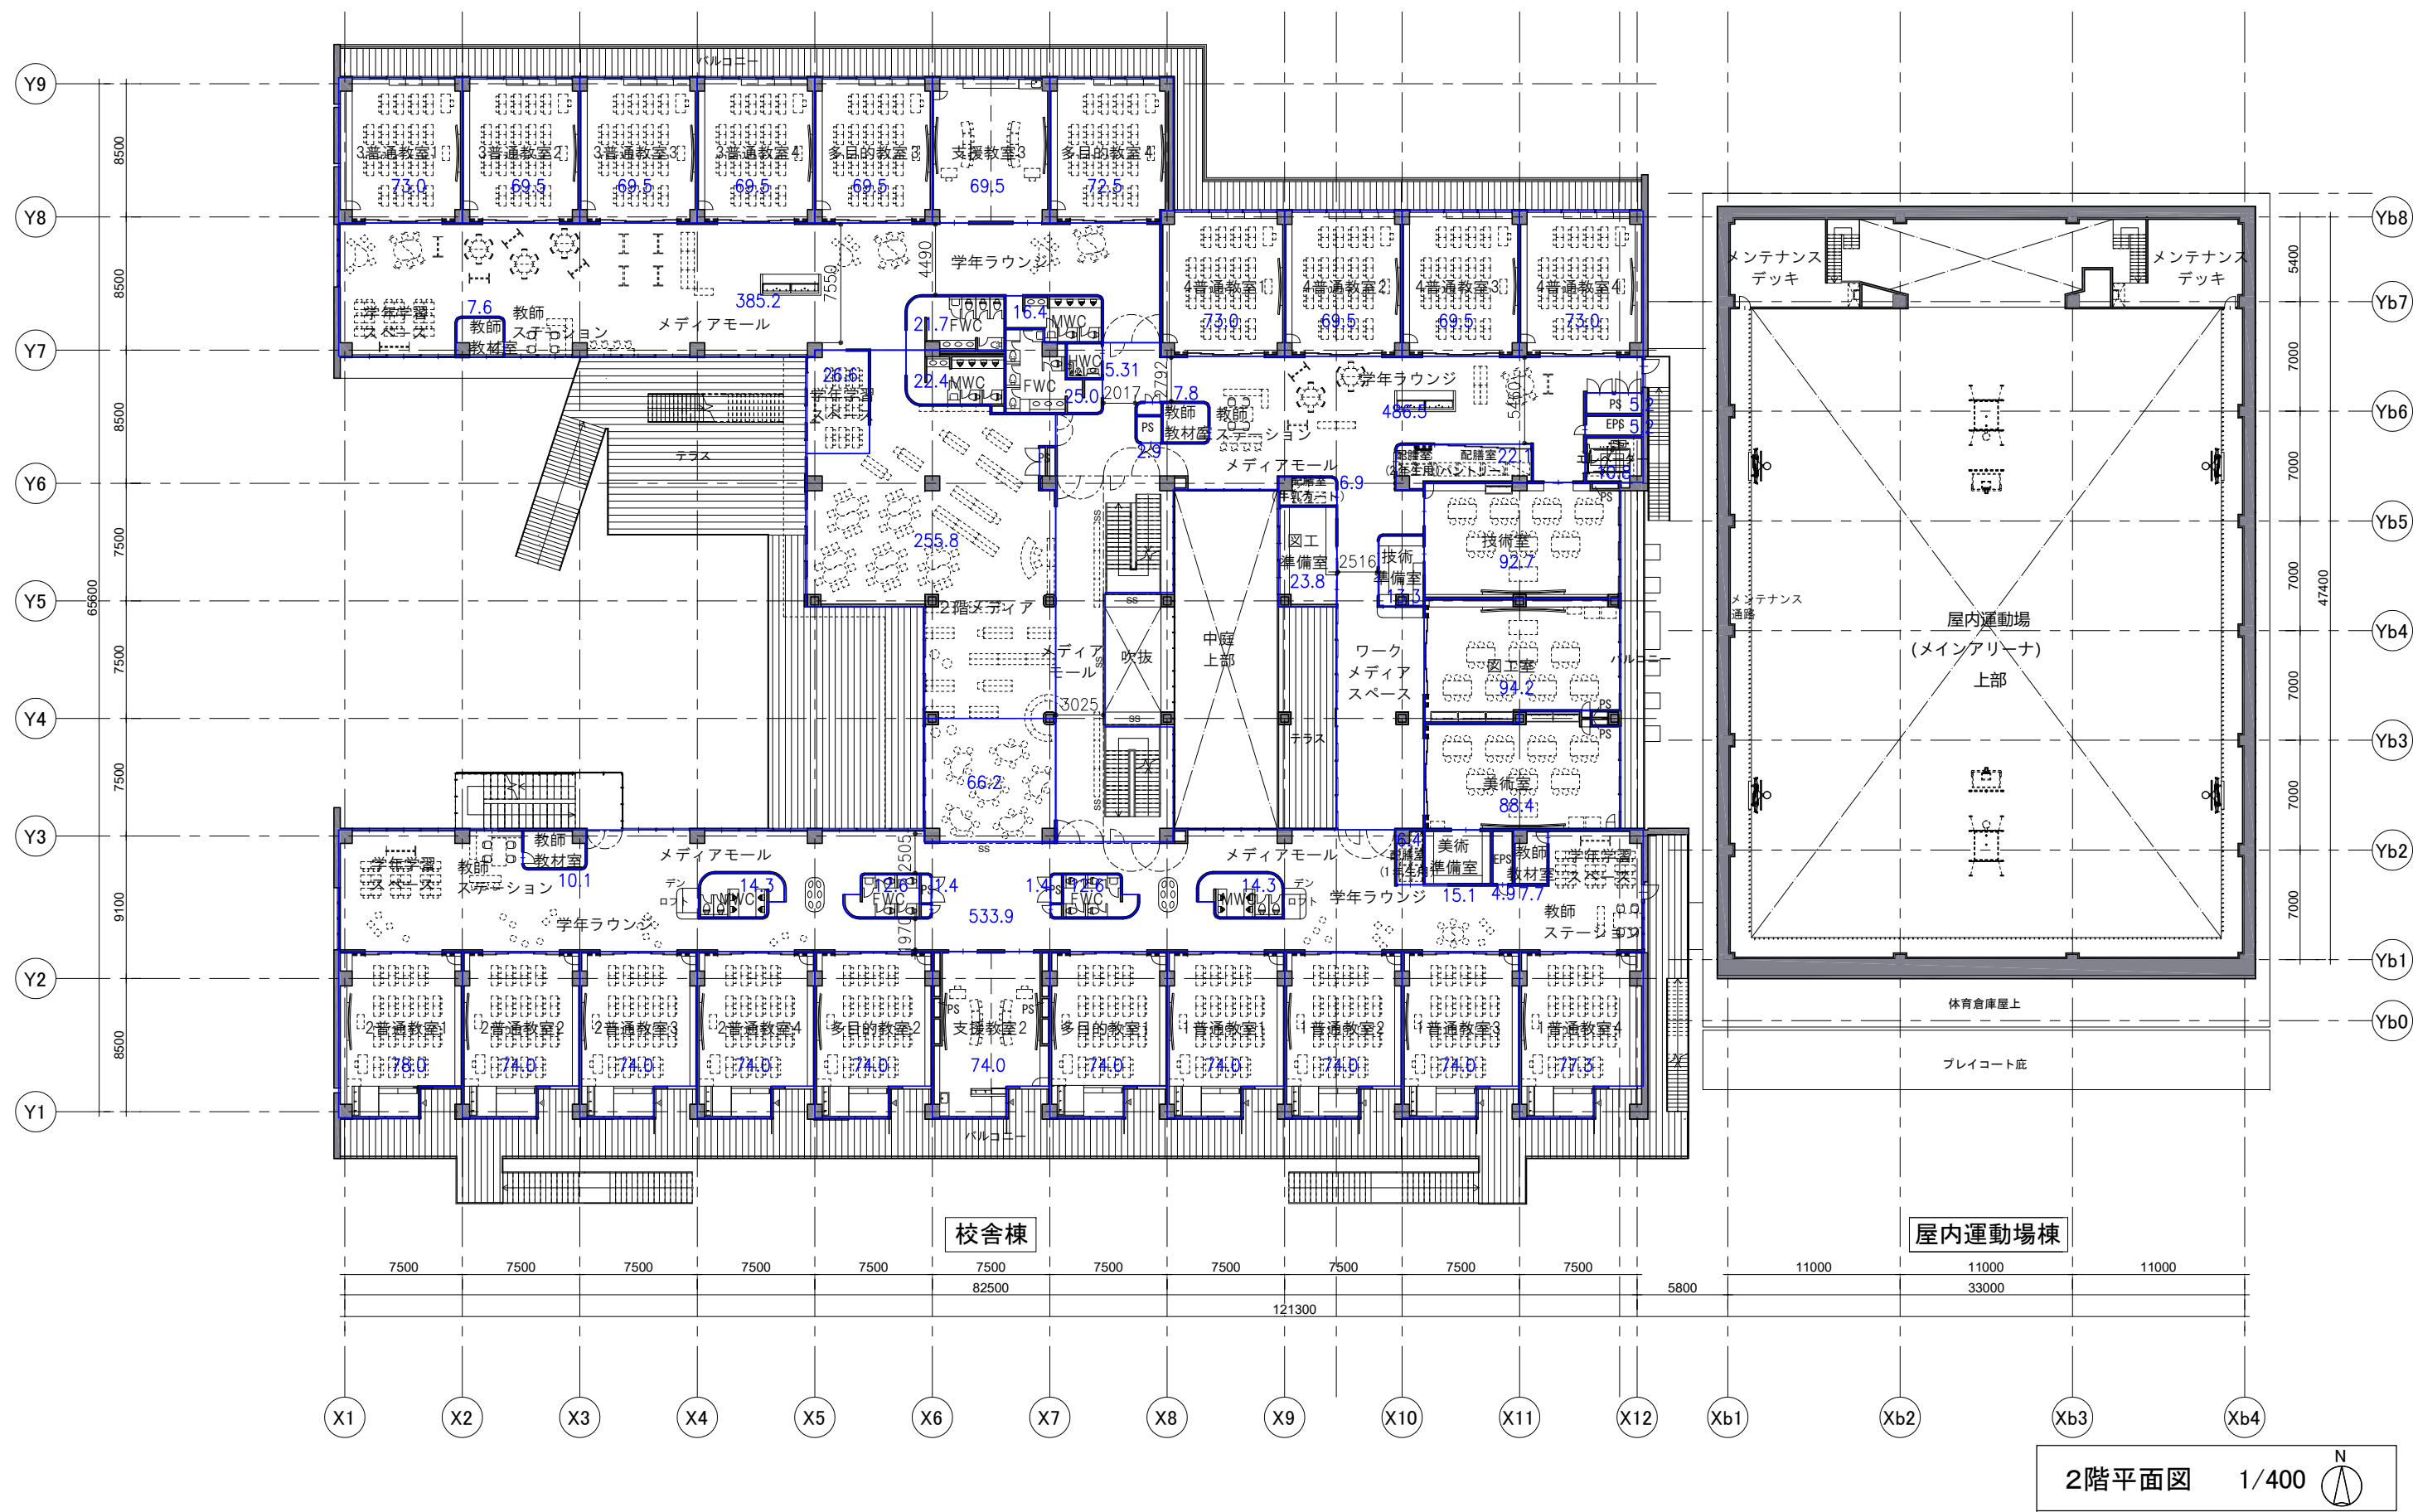

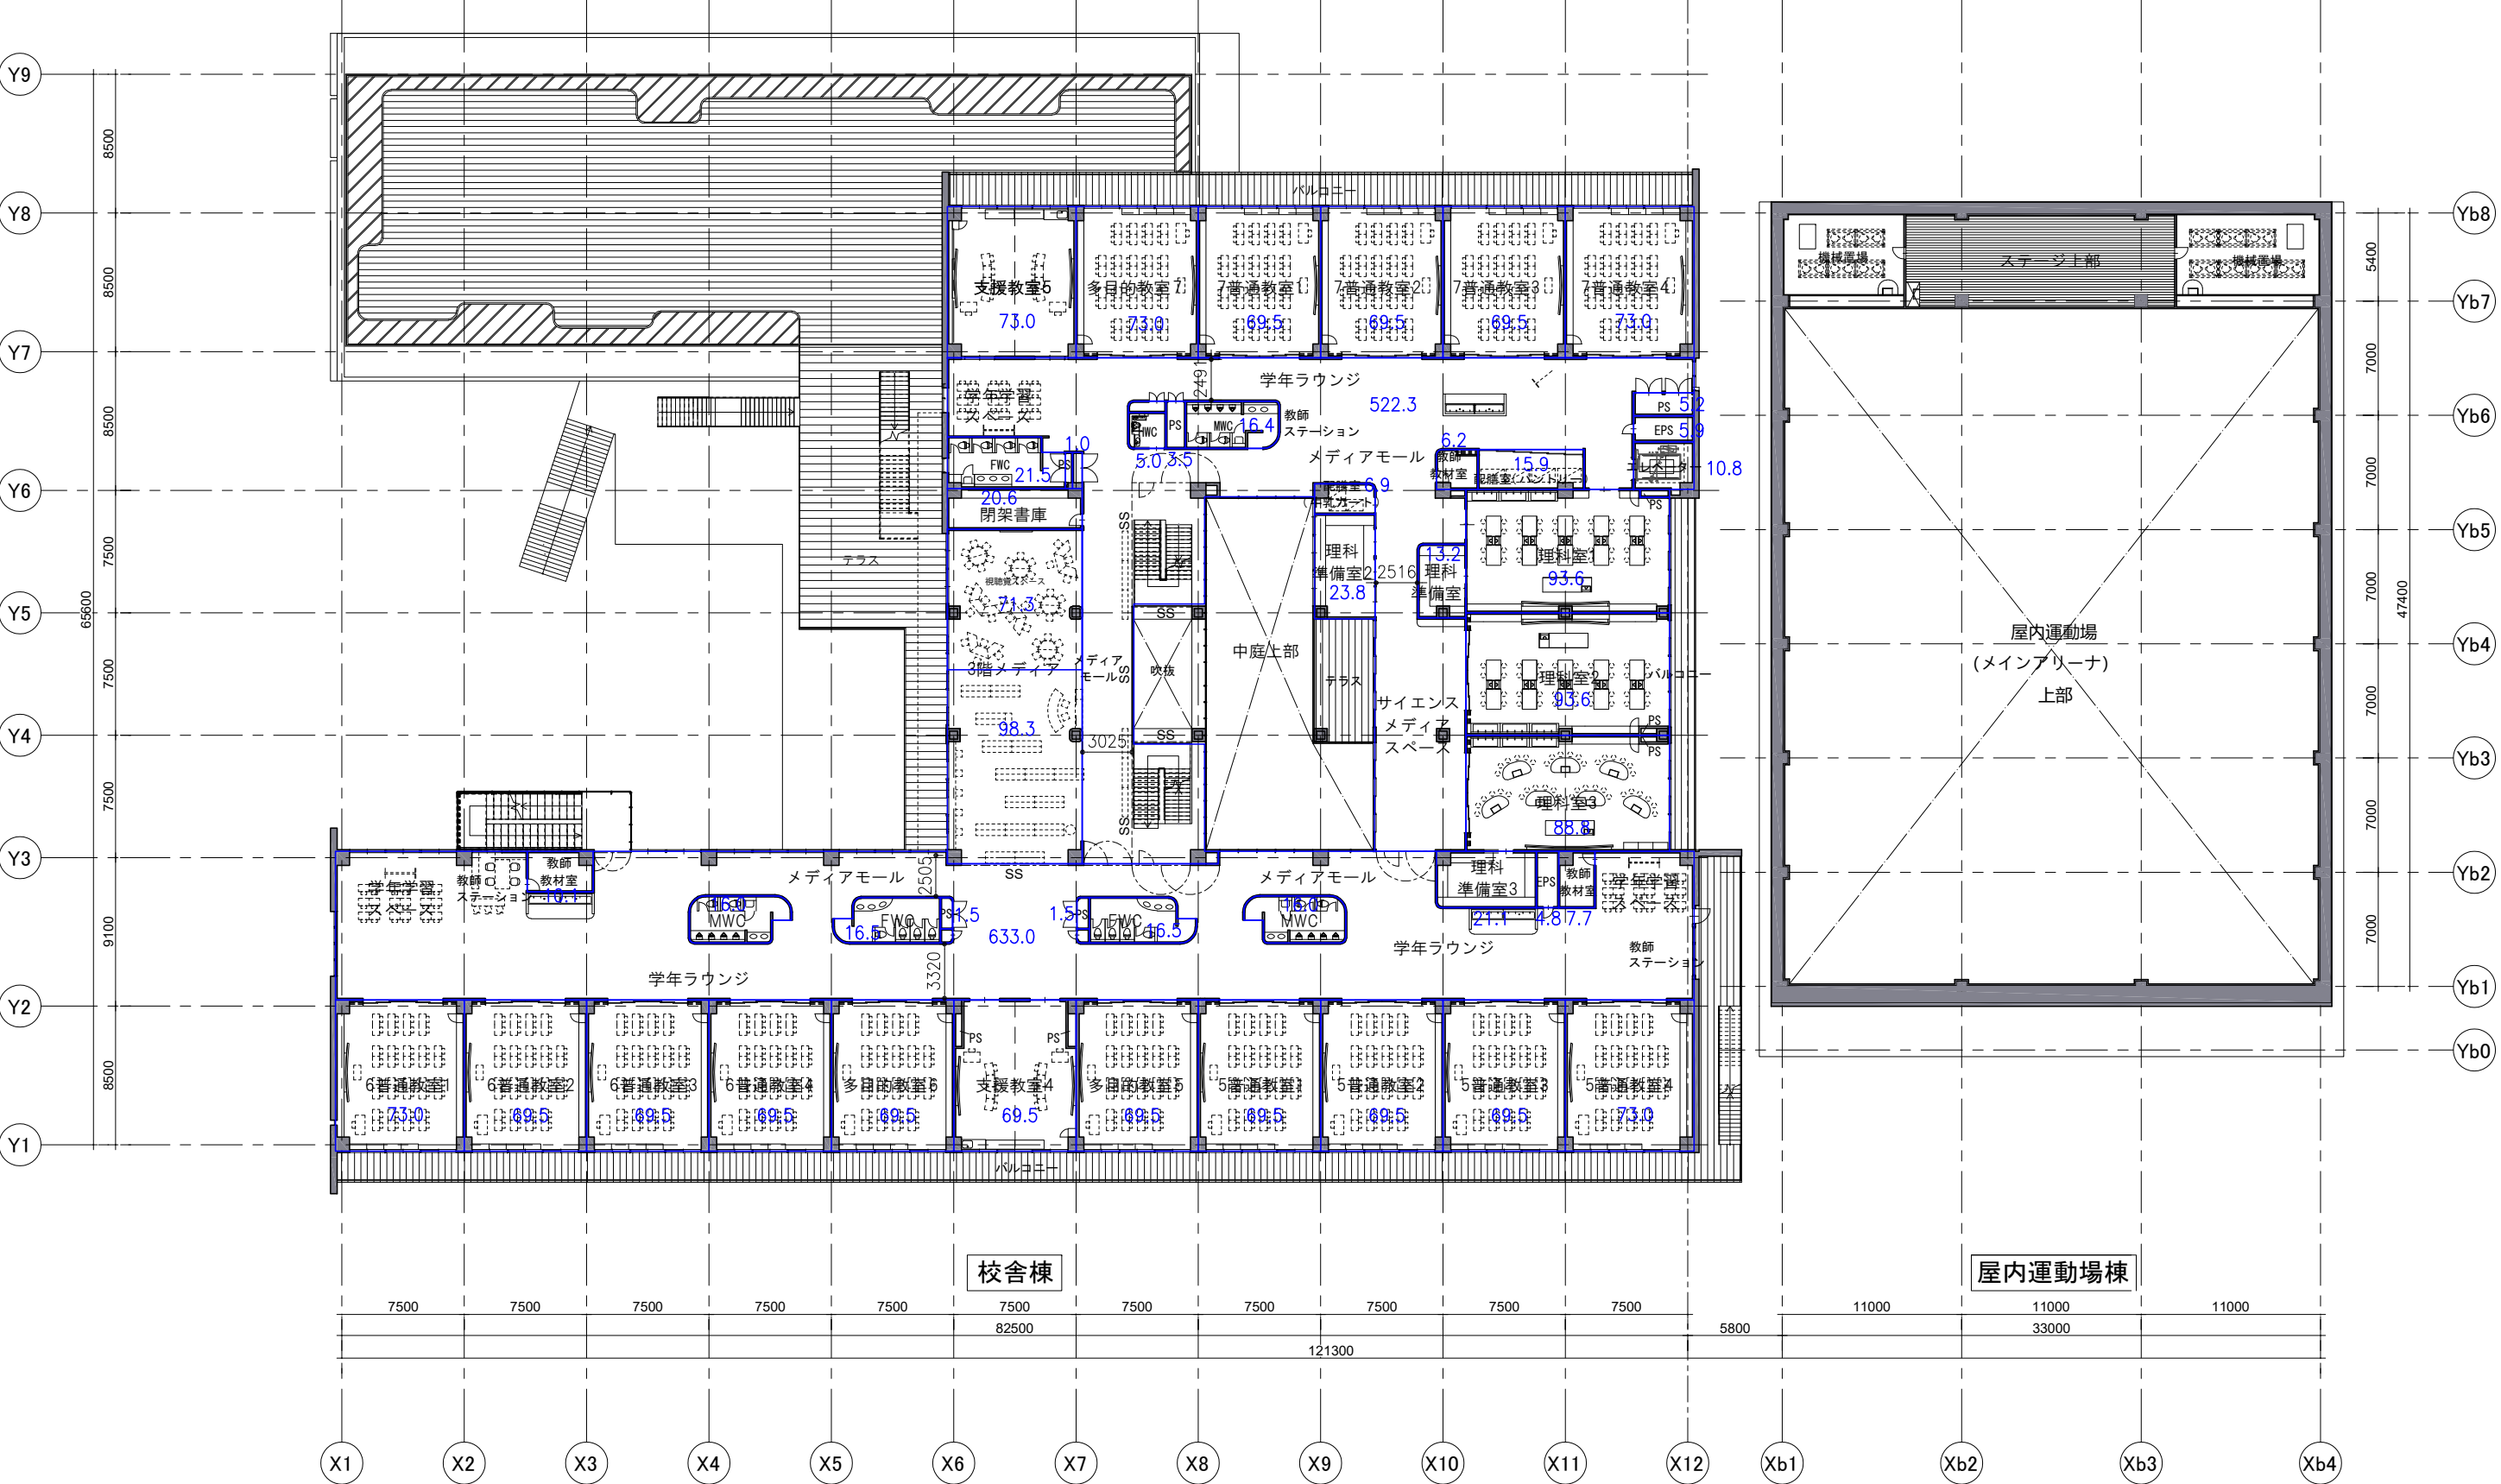

3階平面図 1/400

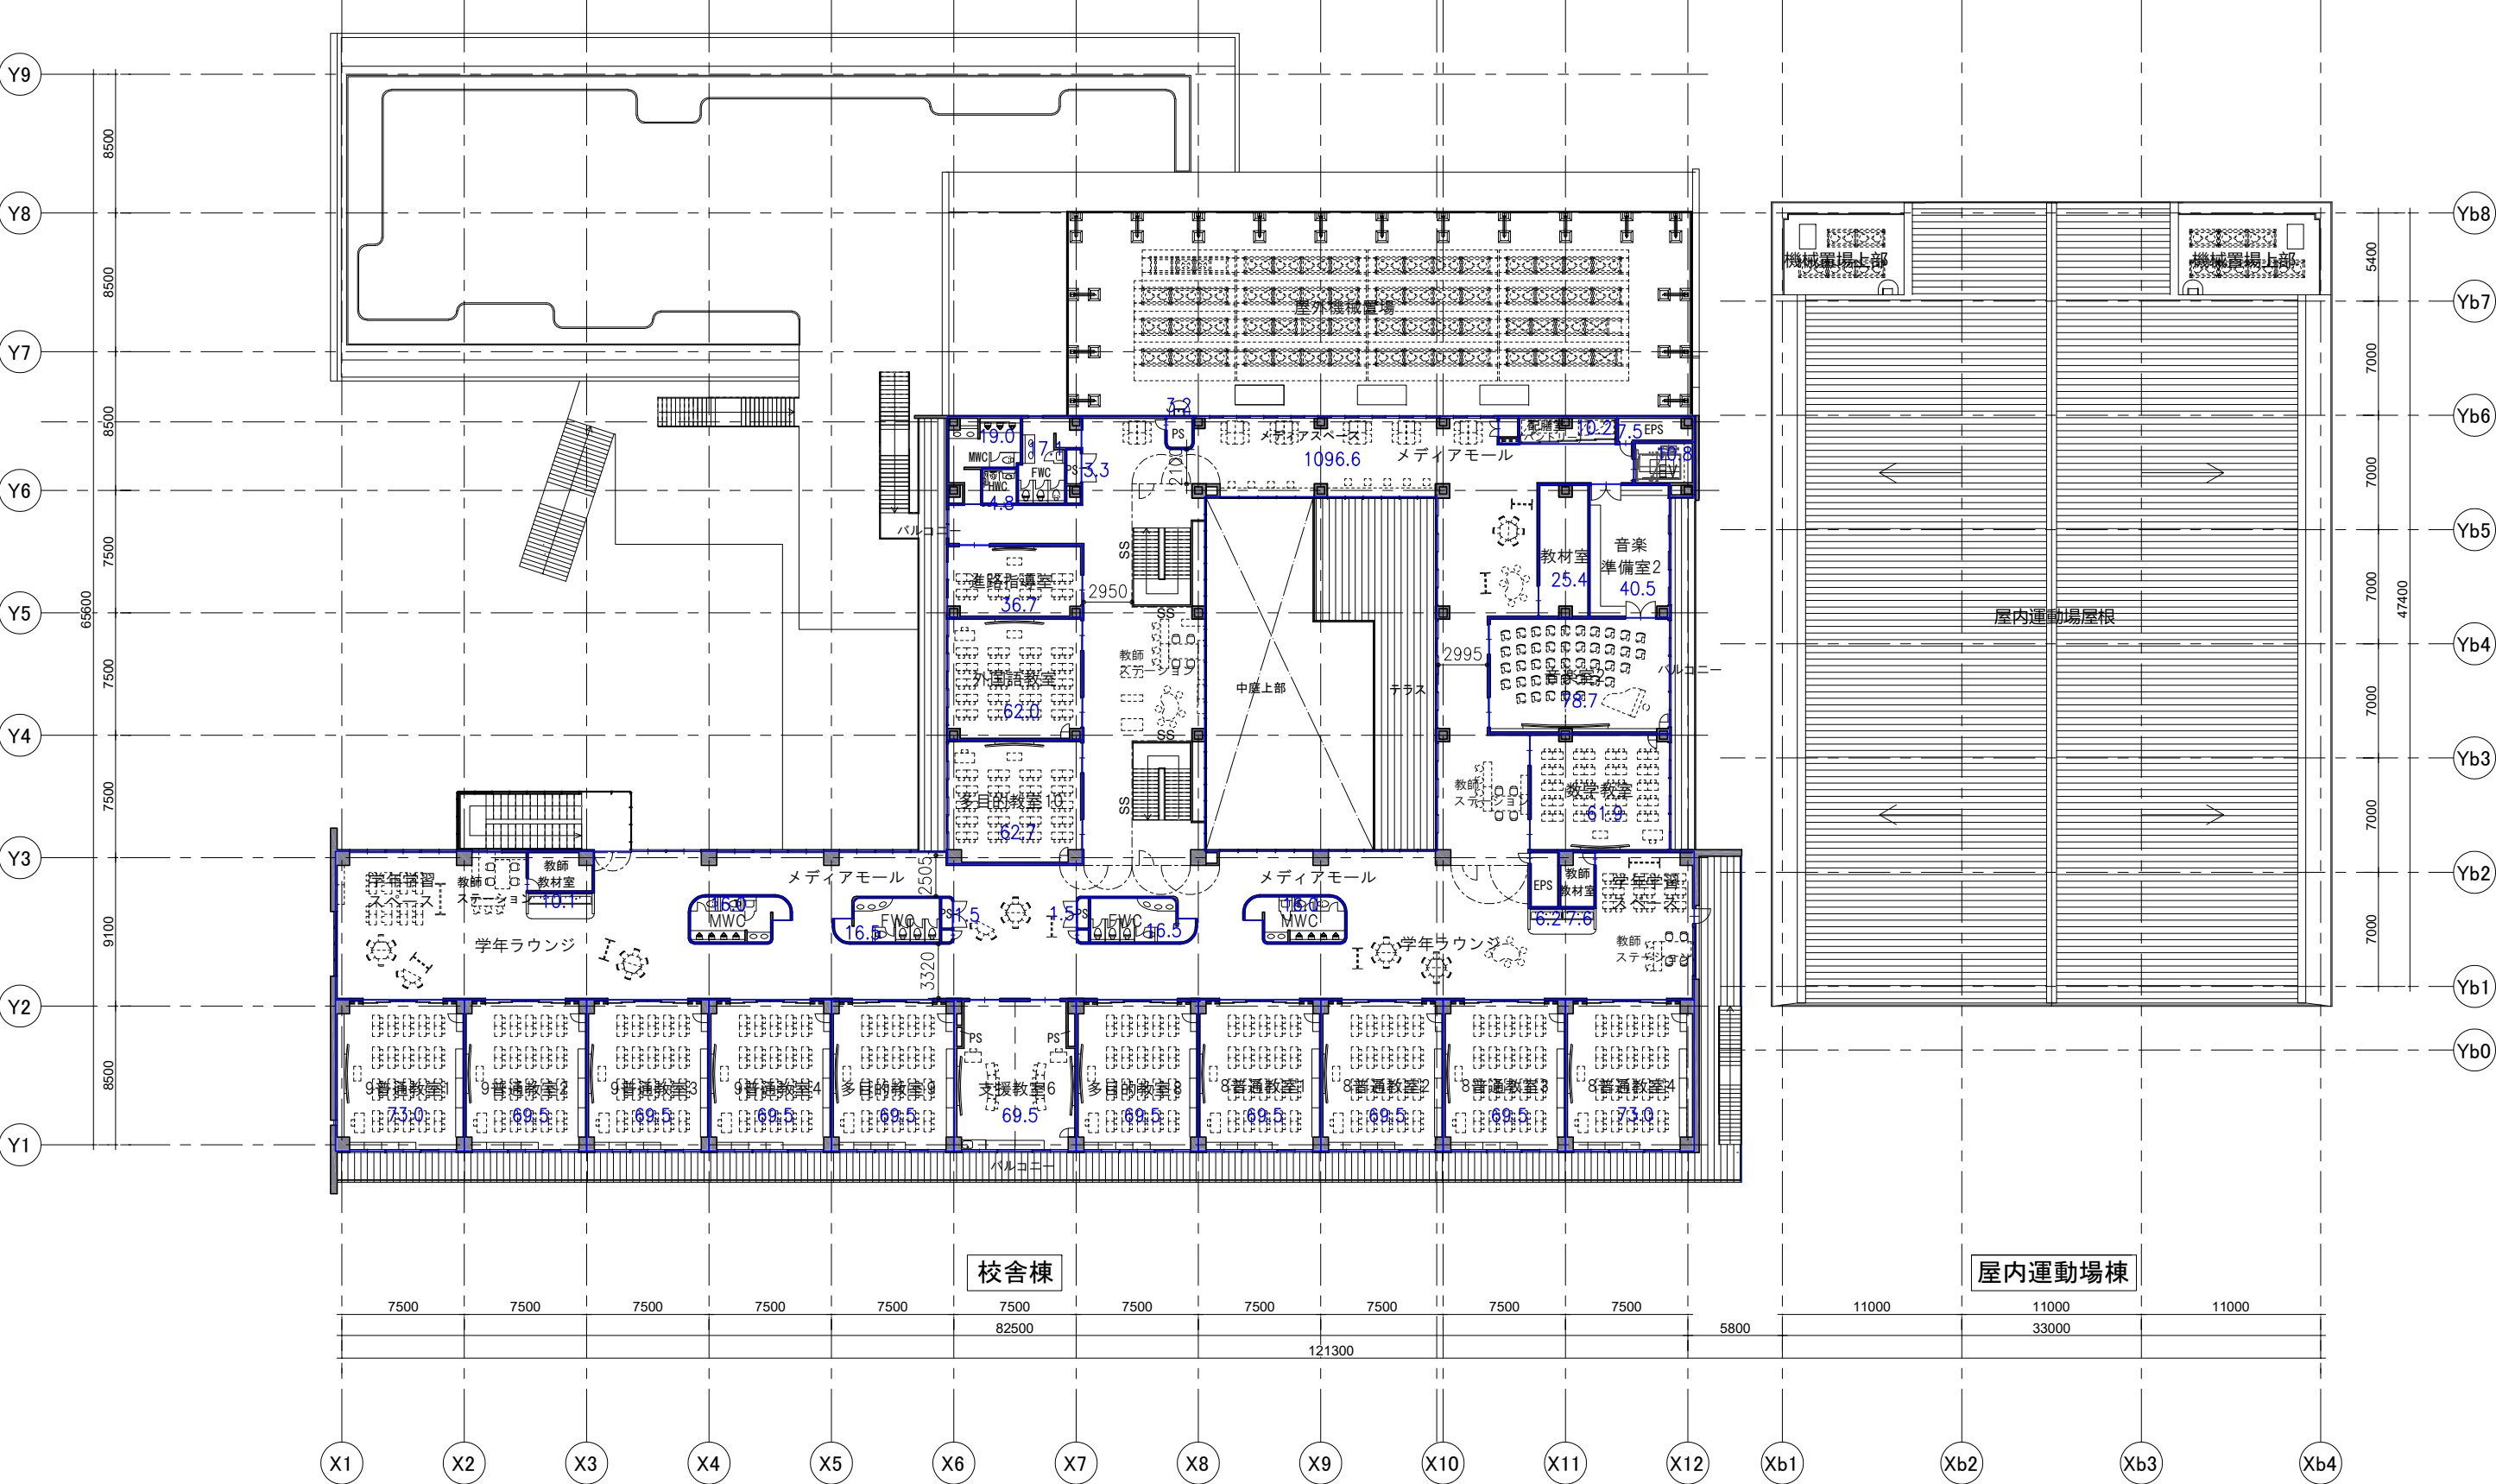

4階平面図 1/400