


森南一丁目421番6、同番7、同番9

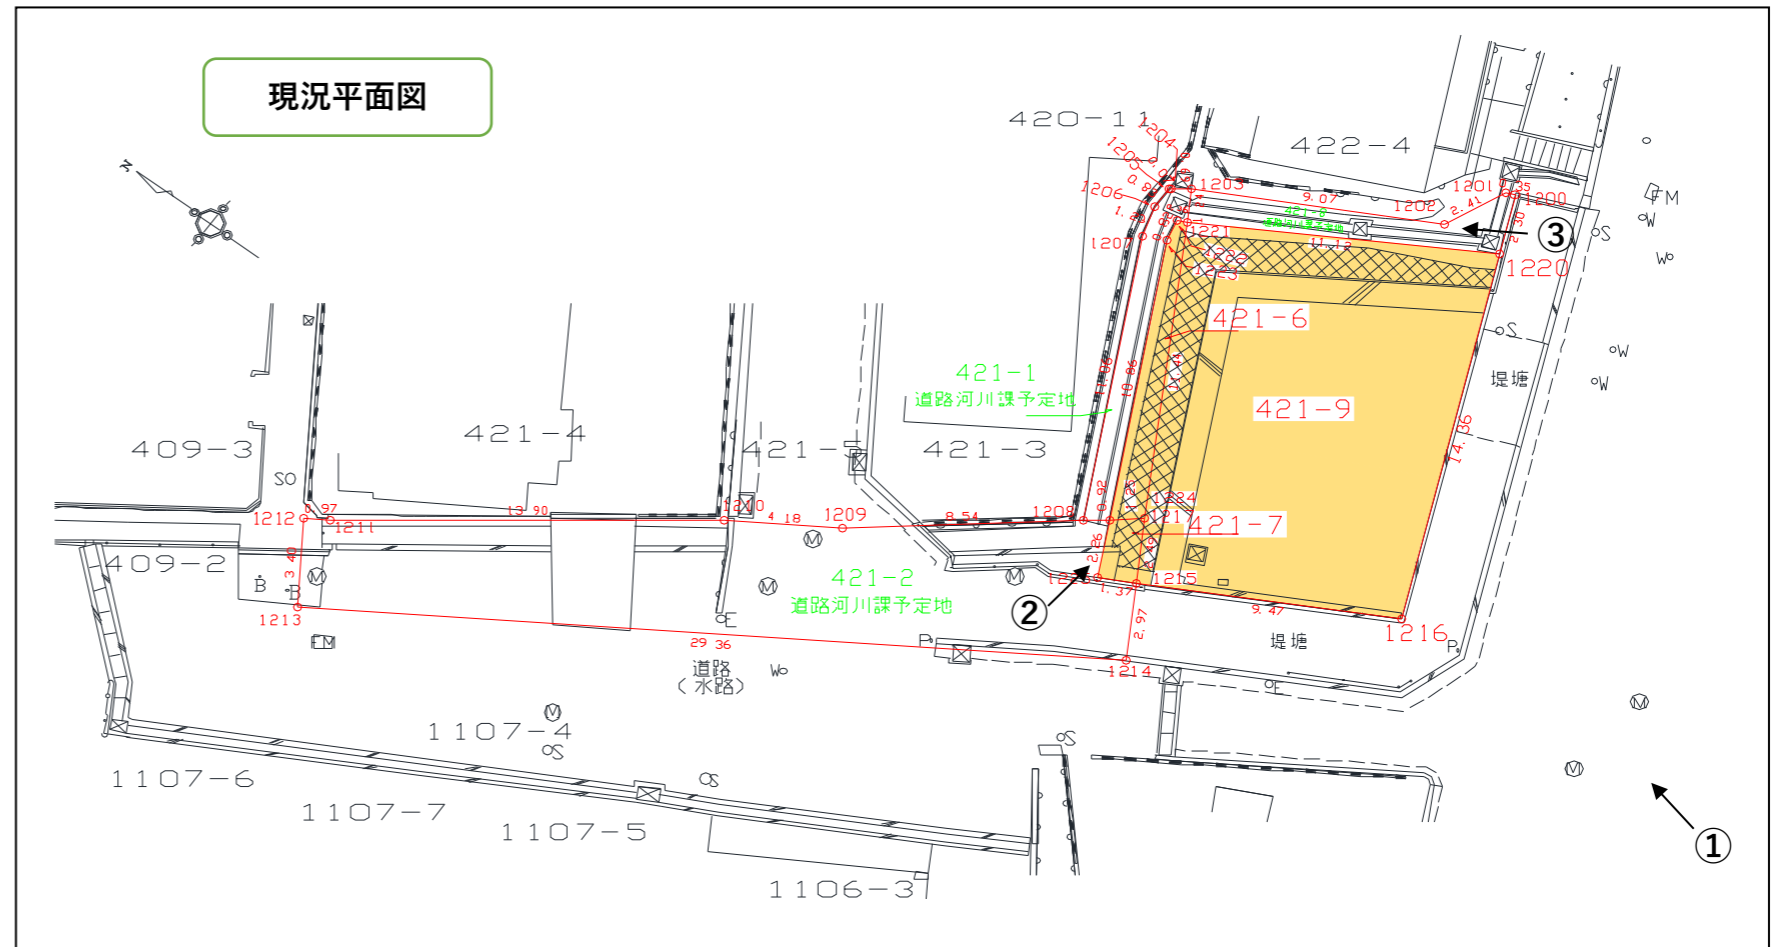

※写真に表示した線は対象物件のおおよその範囲イメージです。実際の境界とは異なる場合がありますのでご注意ください。
実際の境界については、現地境界標識や地積測量図等の資料を基に、各入札参加者において確認してください。