


位置図 (図1)

交野市役所本館1階

(R5.4.1現在)

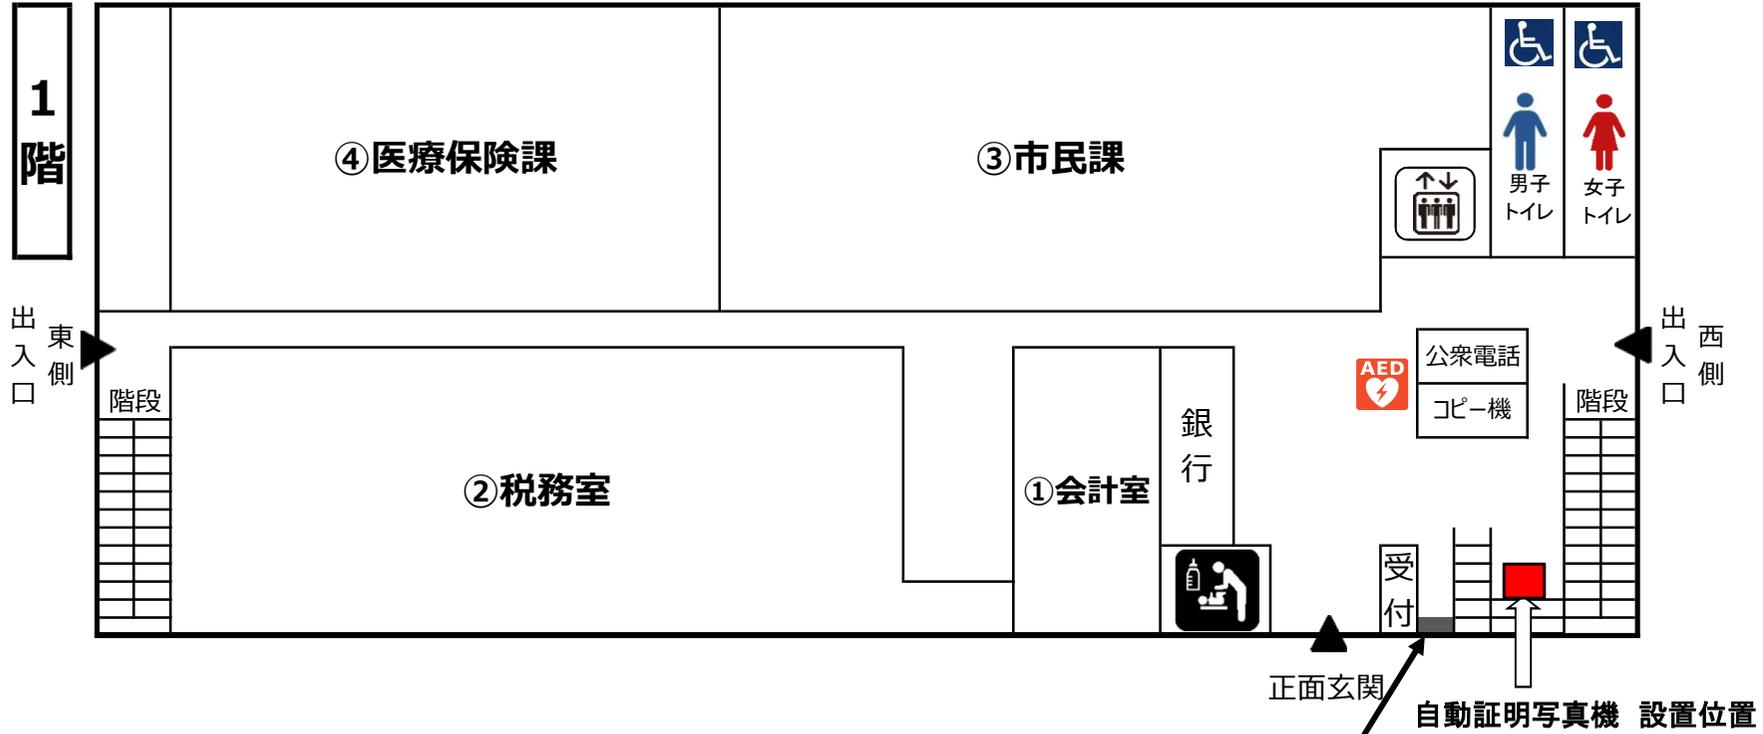

※コンセント位置 (電源から設置機器までの配線は、市の指示のもと設置事業者において行うこと。)