


位置図

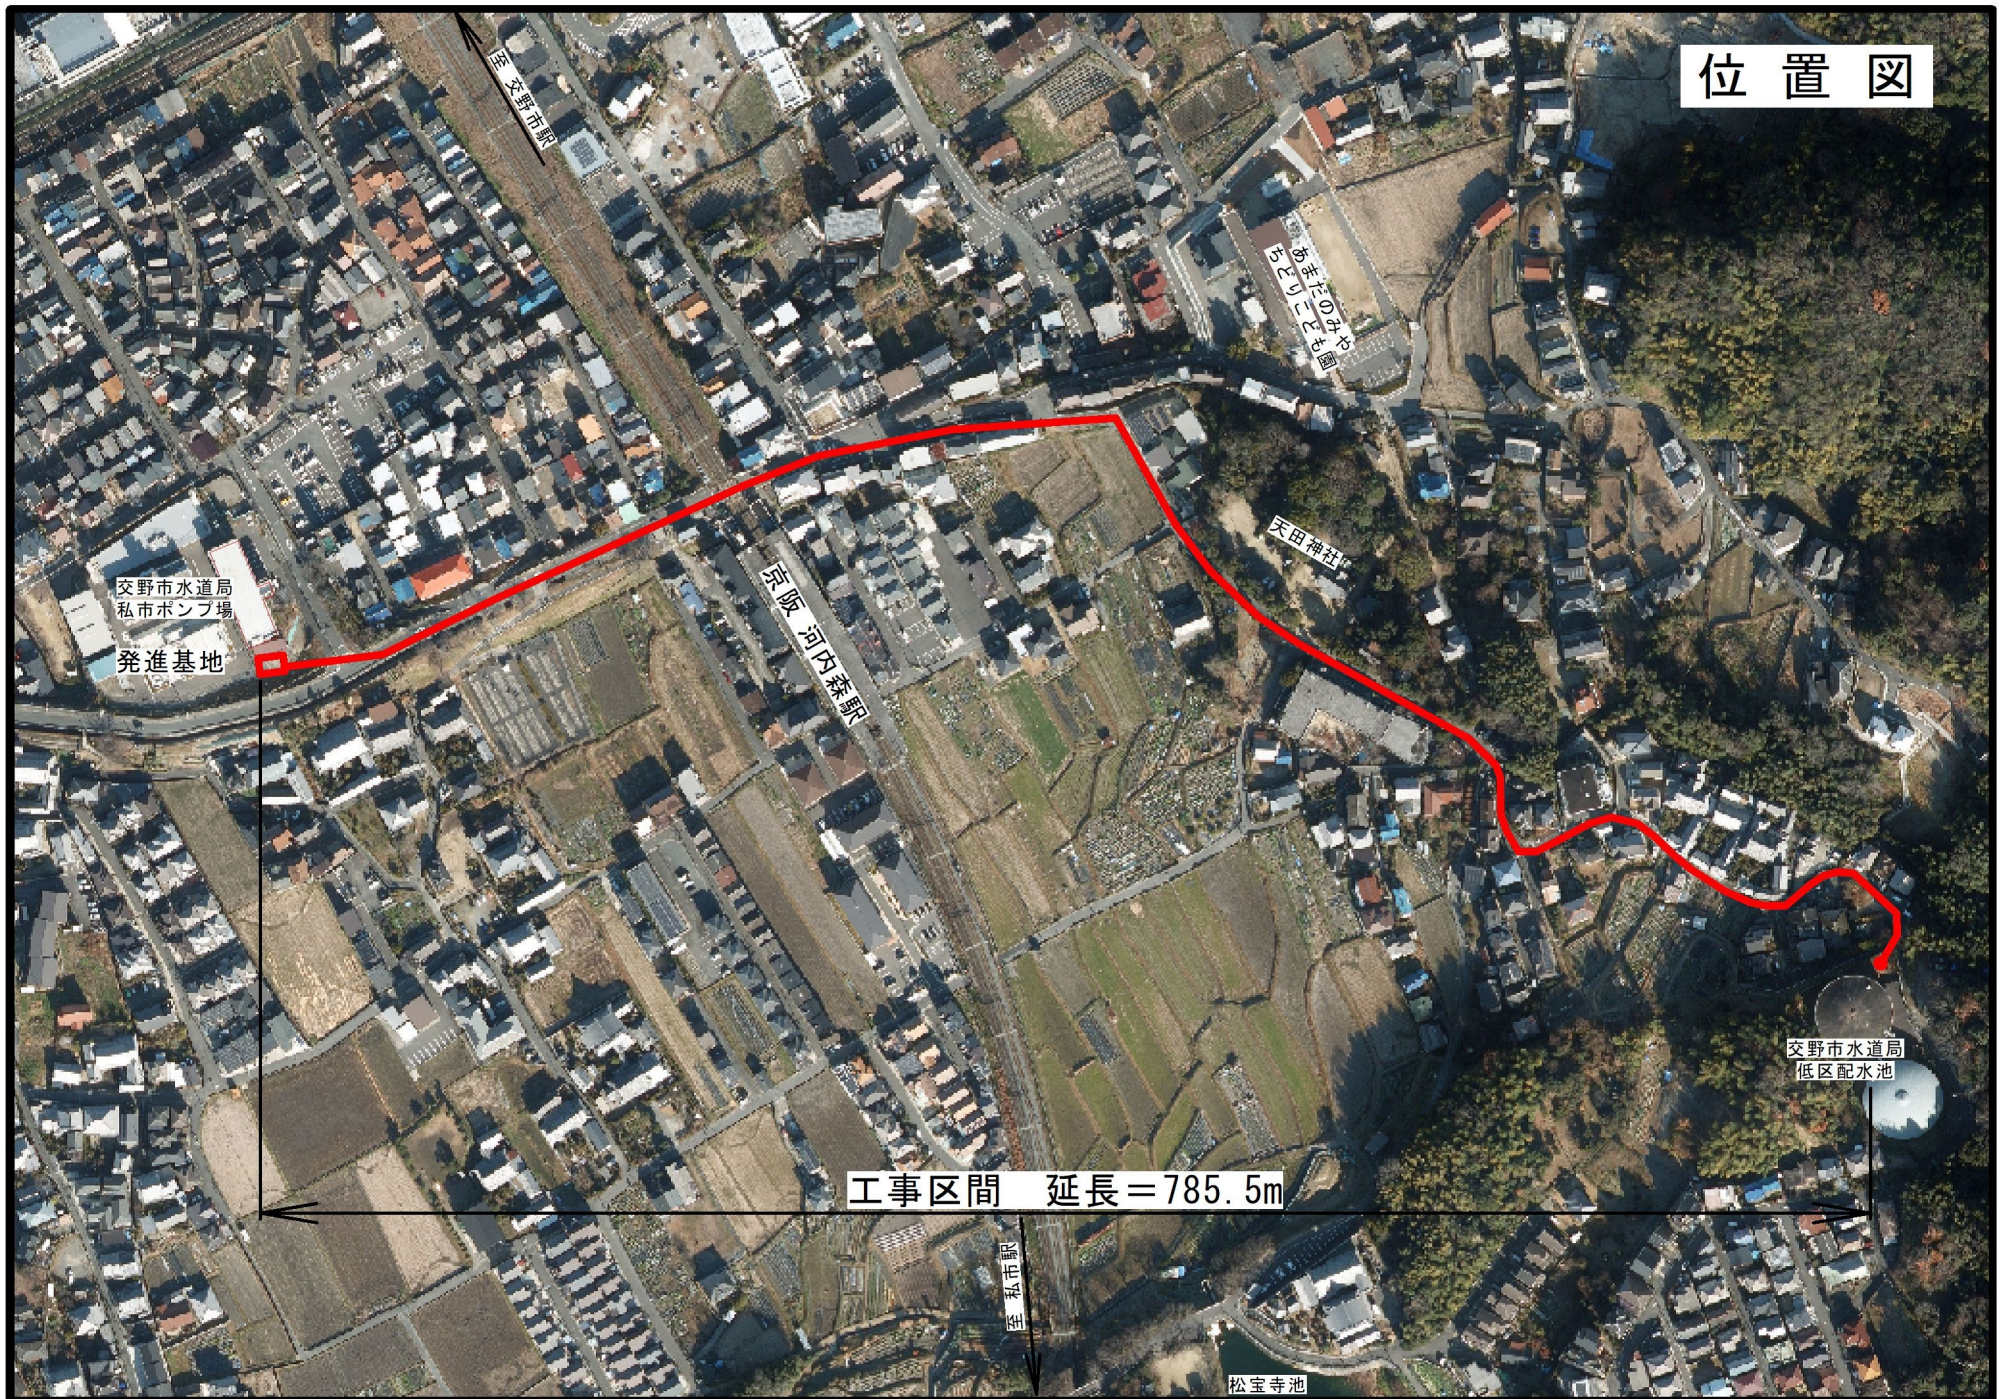

交野市水道局
私市ポンプ場
発進基地

京阪 河内森駅

天田神社

交野市水道局
低区配水池

工事区間 延長=785.5m

至私市駅

松宝寺池