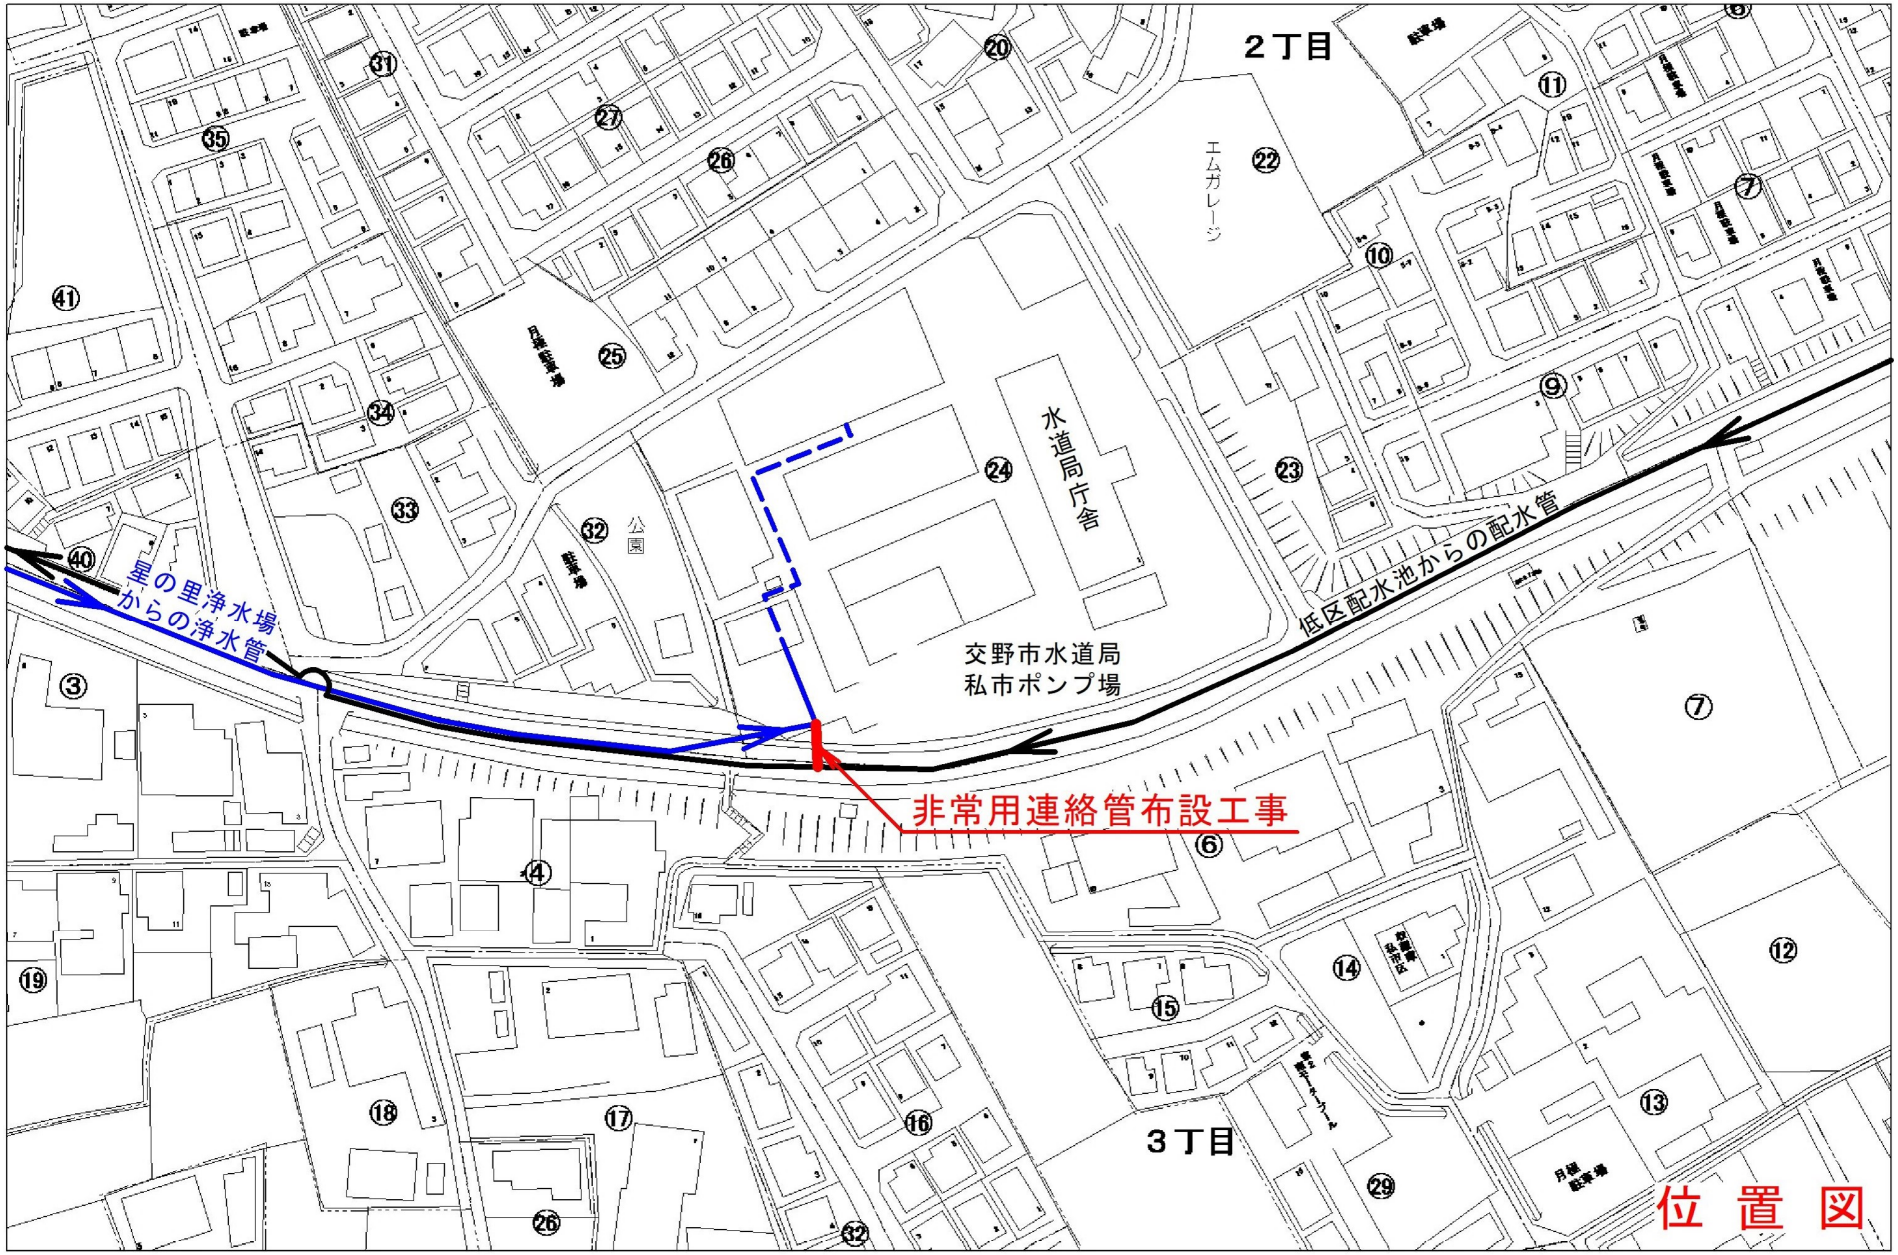
2丁目
3丁目
エムガレージ
水道局庁舎
交野市水道局
私市ポンプ場
公園
星の里浄水場
からの浄水管
低区配水池からの配水管
非常用連絡管布設工事
位 置 図