


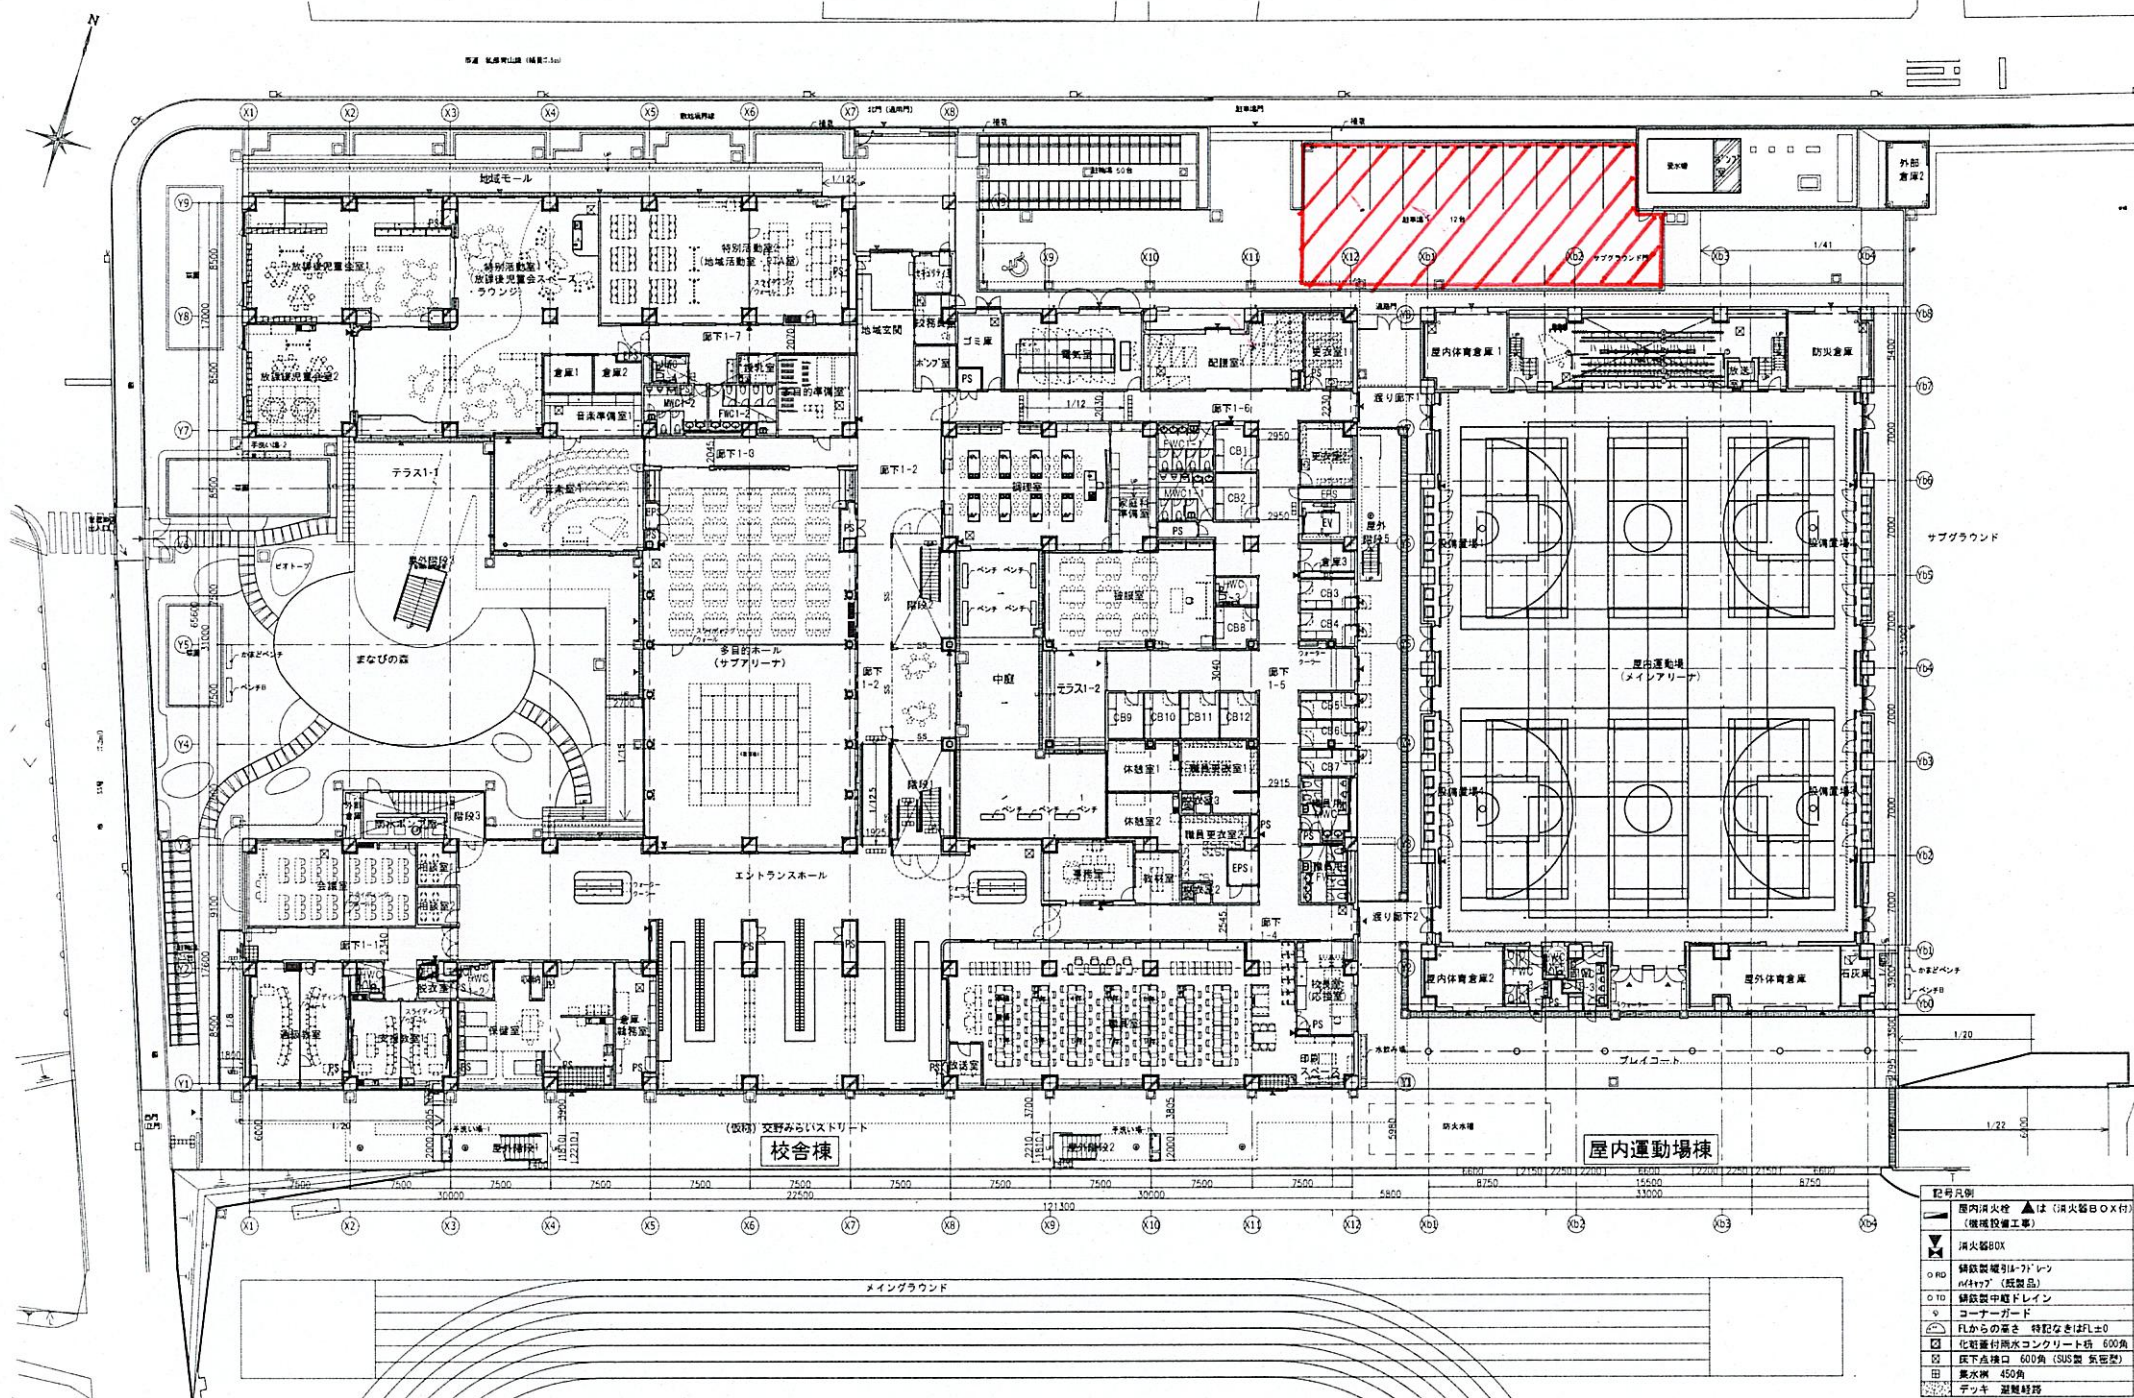

- 記号凡例
- 屋内消火栓 ▲は「消火栓BOX付」
(機械設置工事)
 - ▼ 消火栓BOX
 - RD 鉄線製暖房用パイプ
n4twp (既製品)
 - TD 鉄線製中継ドレイン
 - ▽ コーナーガード
 - △ FLからの高さ 特記なきはFL±0
 - 化粧面付雨水コンクリート板 600角
 - 床下点検口 600角 (SUS製 気密型)
 - 田 農水用 450角
 - デッキ 避難経路