



地下1階 平面図  
S=1/200

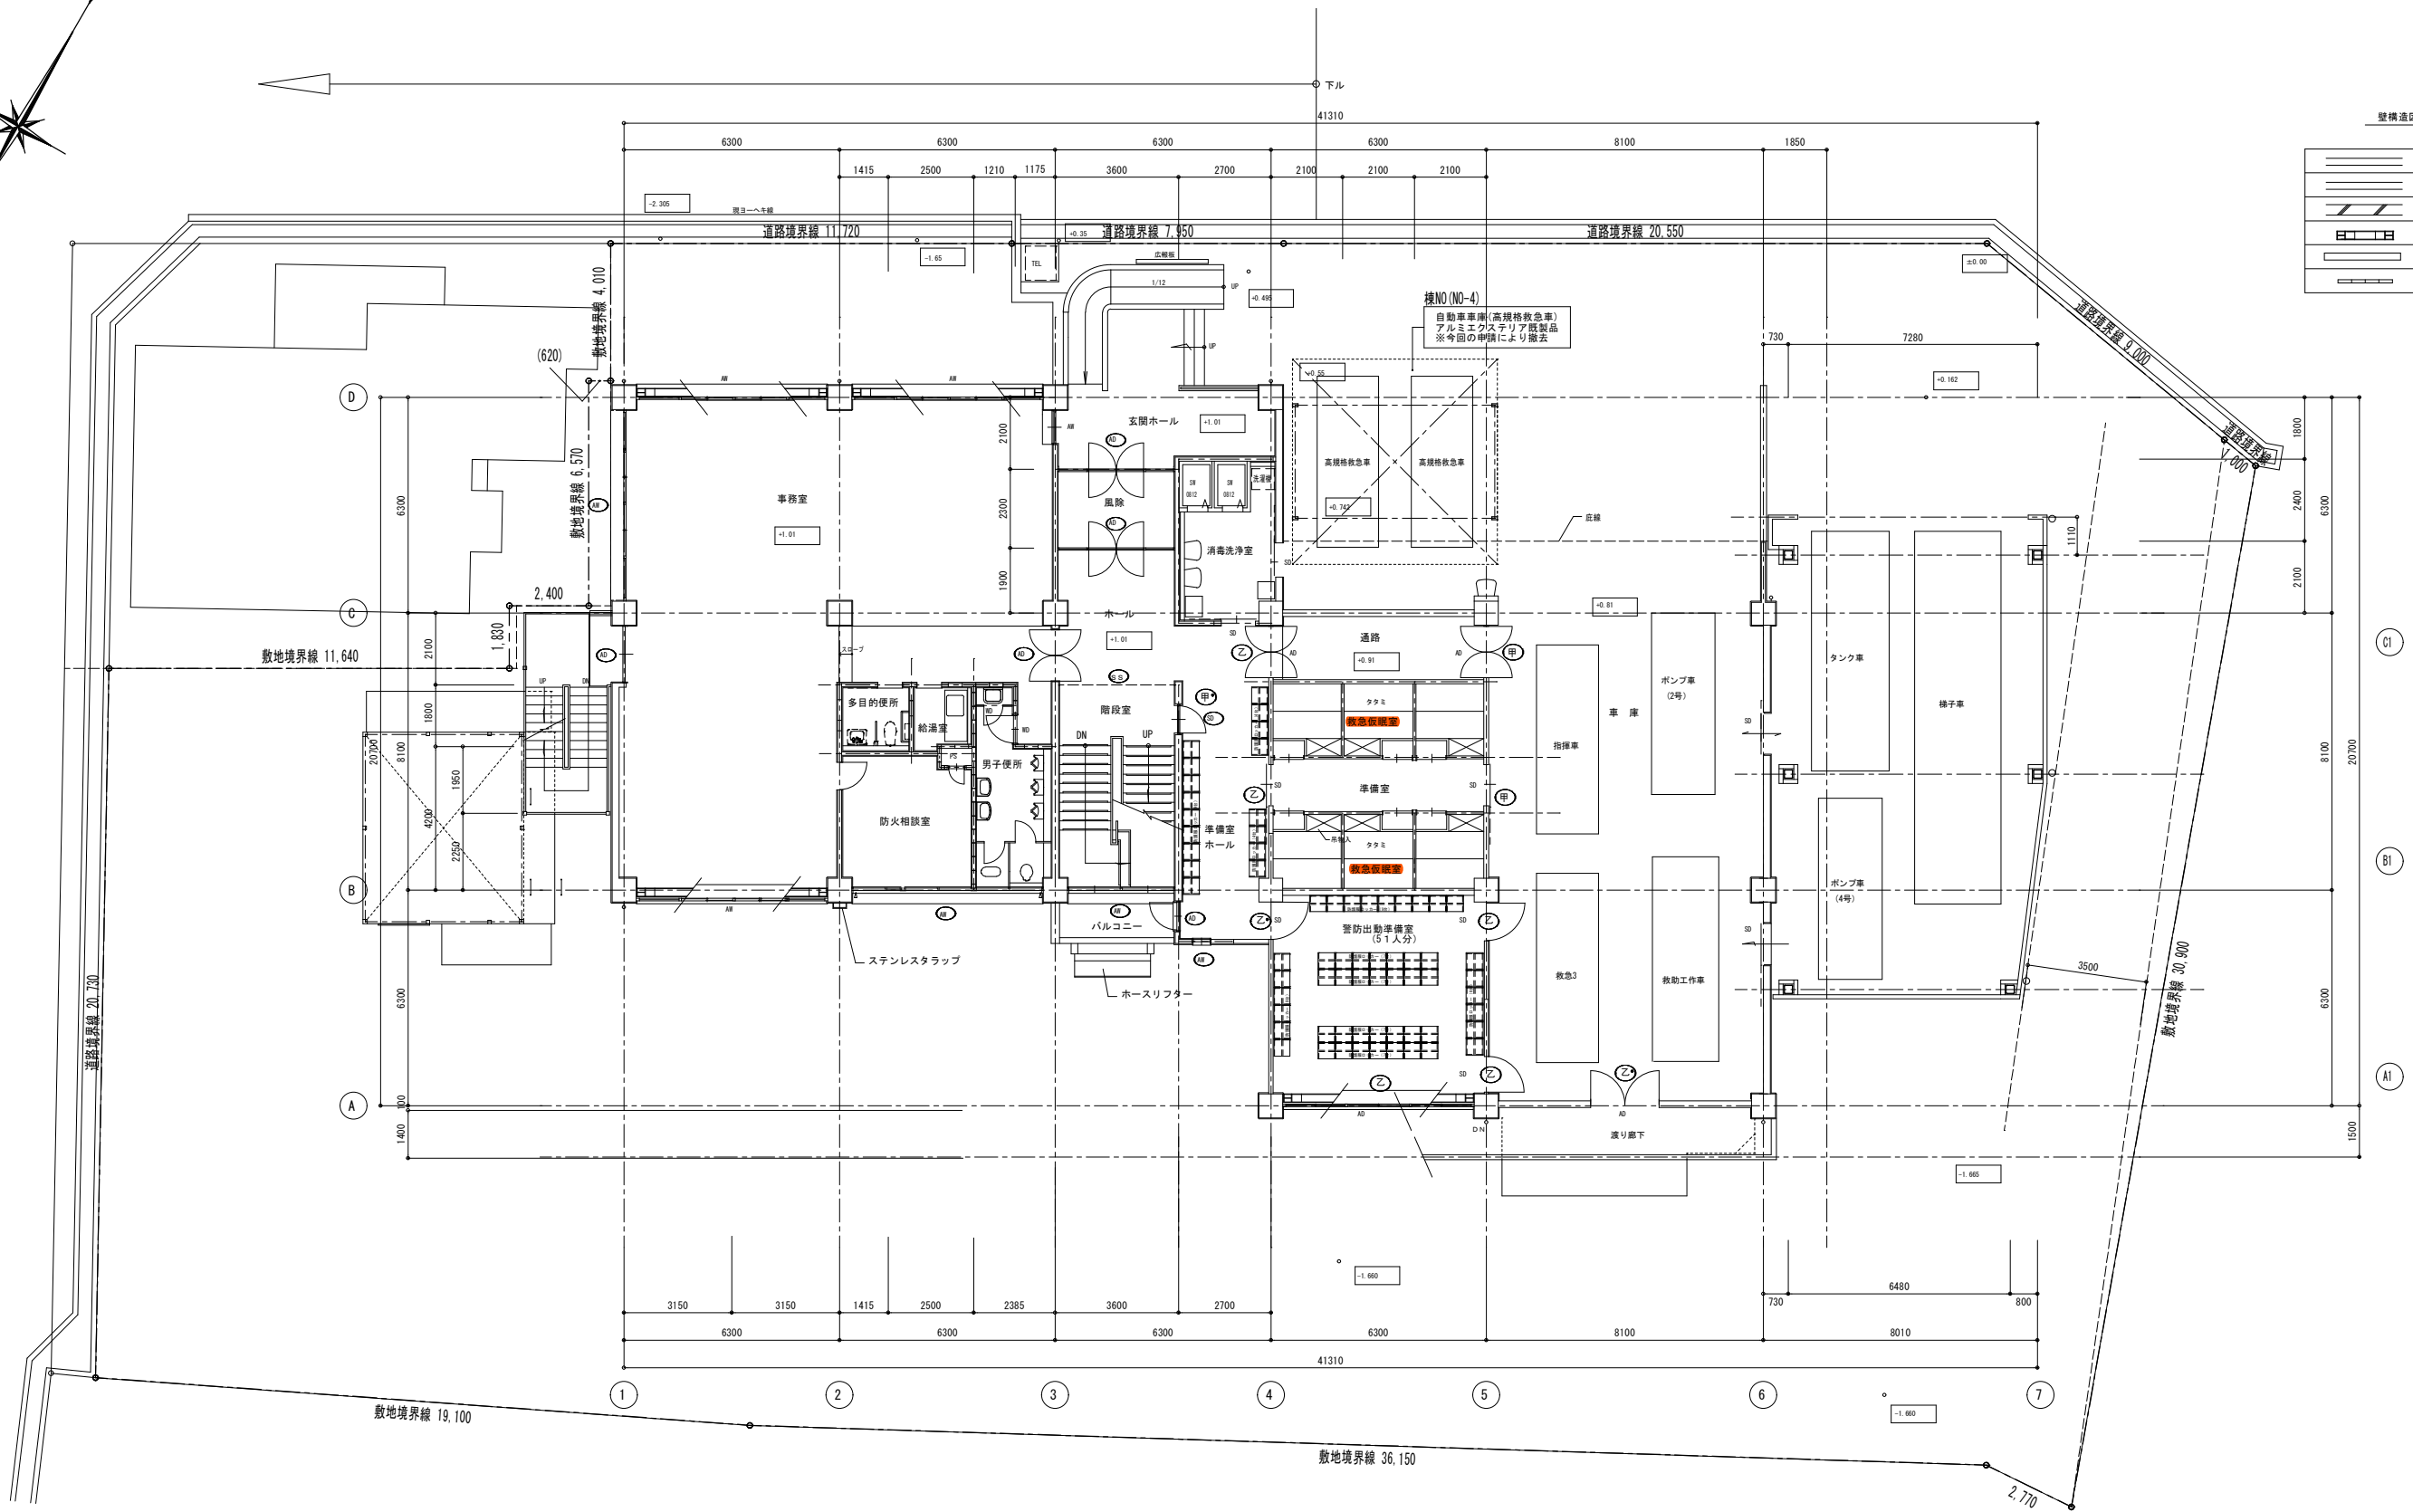

壁構造区分リスト	
	軽鉄間仕切壁
	RC壁
	耐震壁RCt-200
	耐震壁鉄骨ブレース
	RC壁・柱
	CB壁 (t100)

1階 平面図  
S=1/200


既存建物 参考図

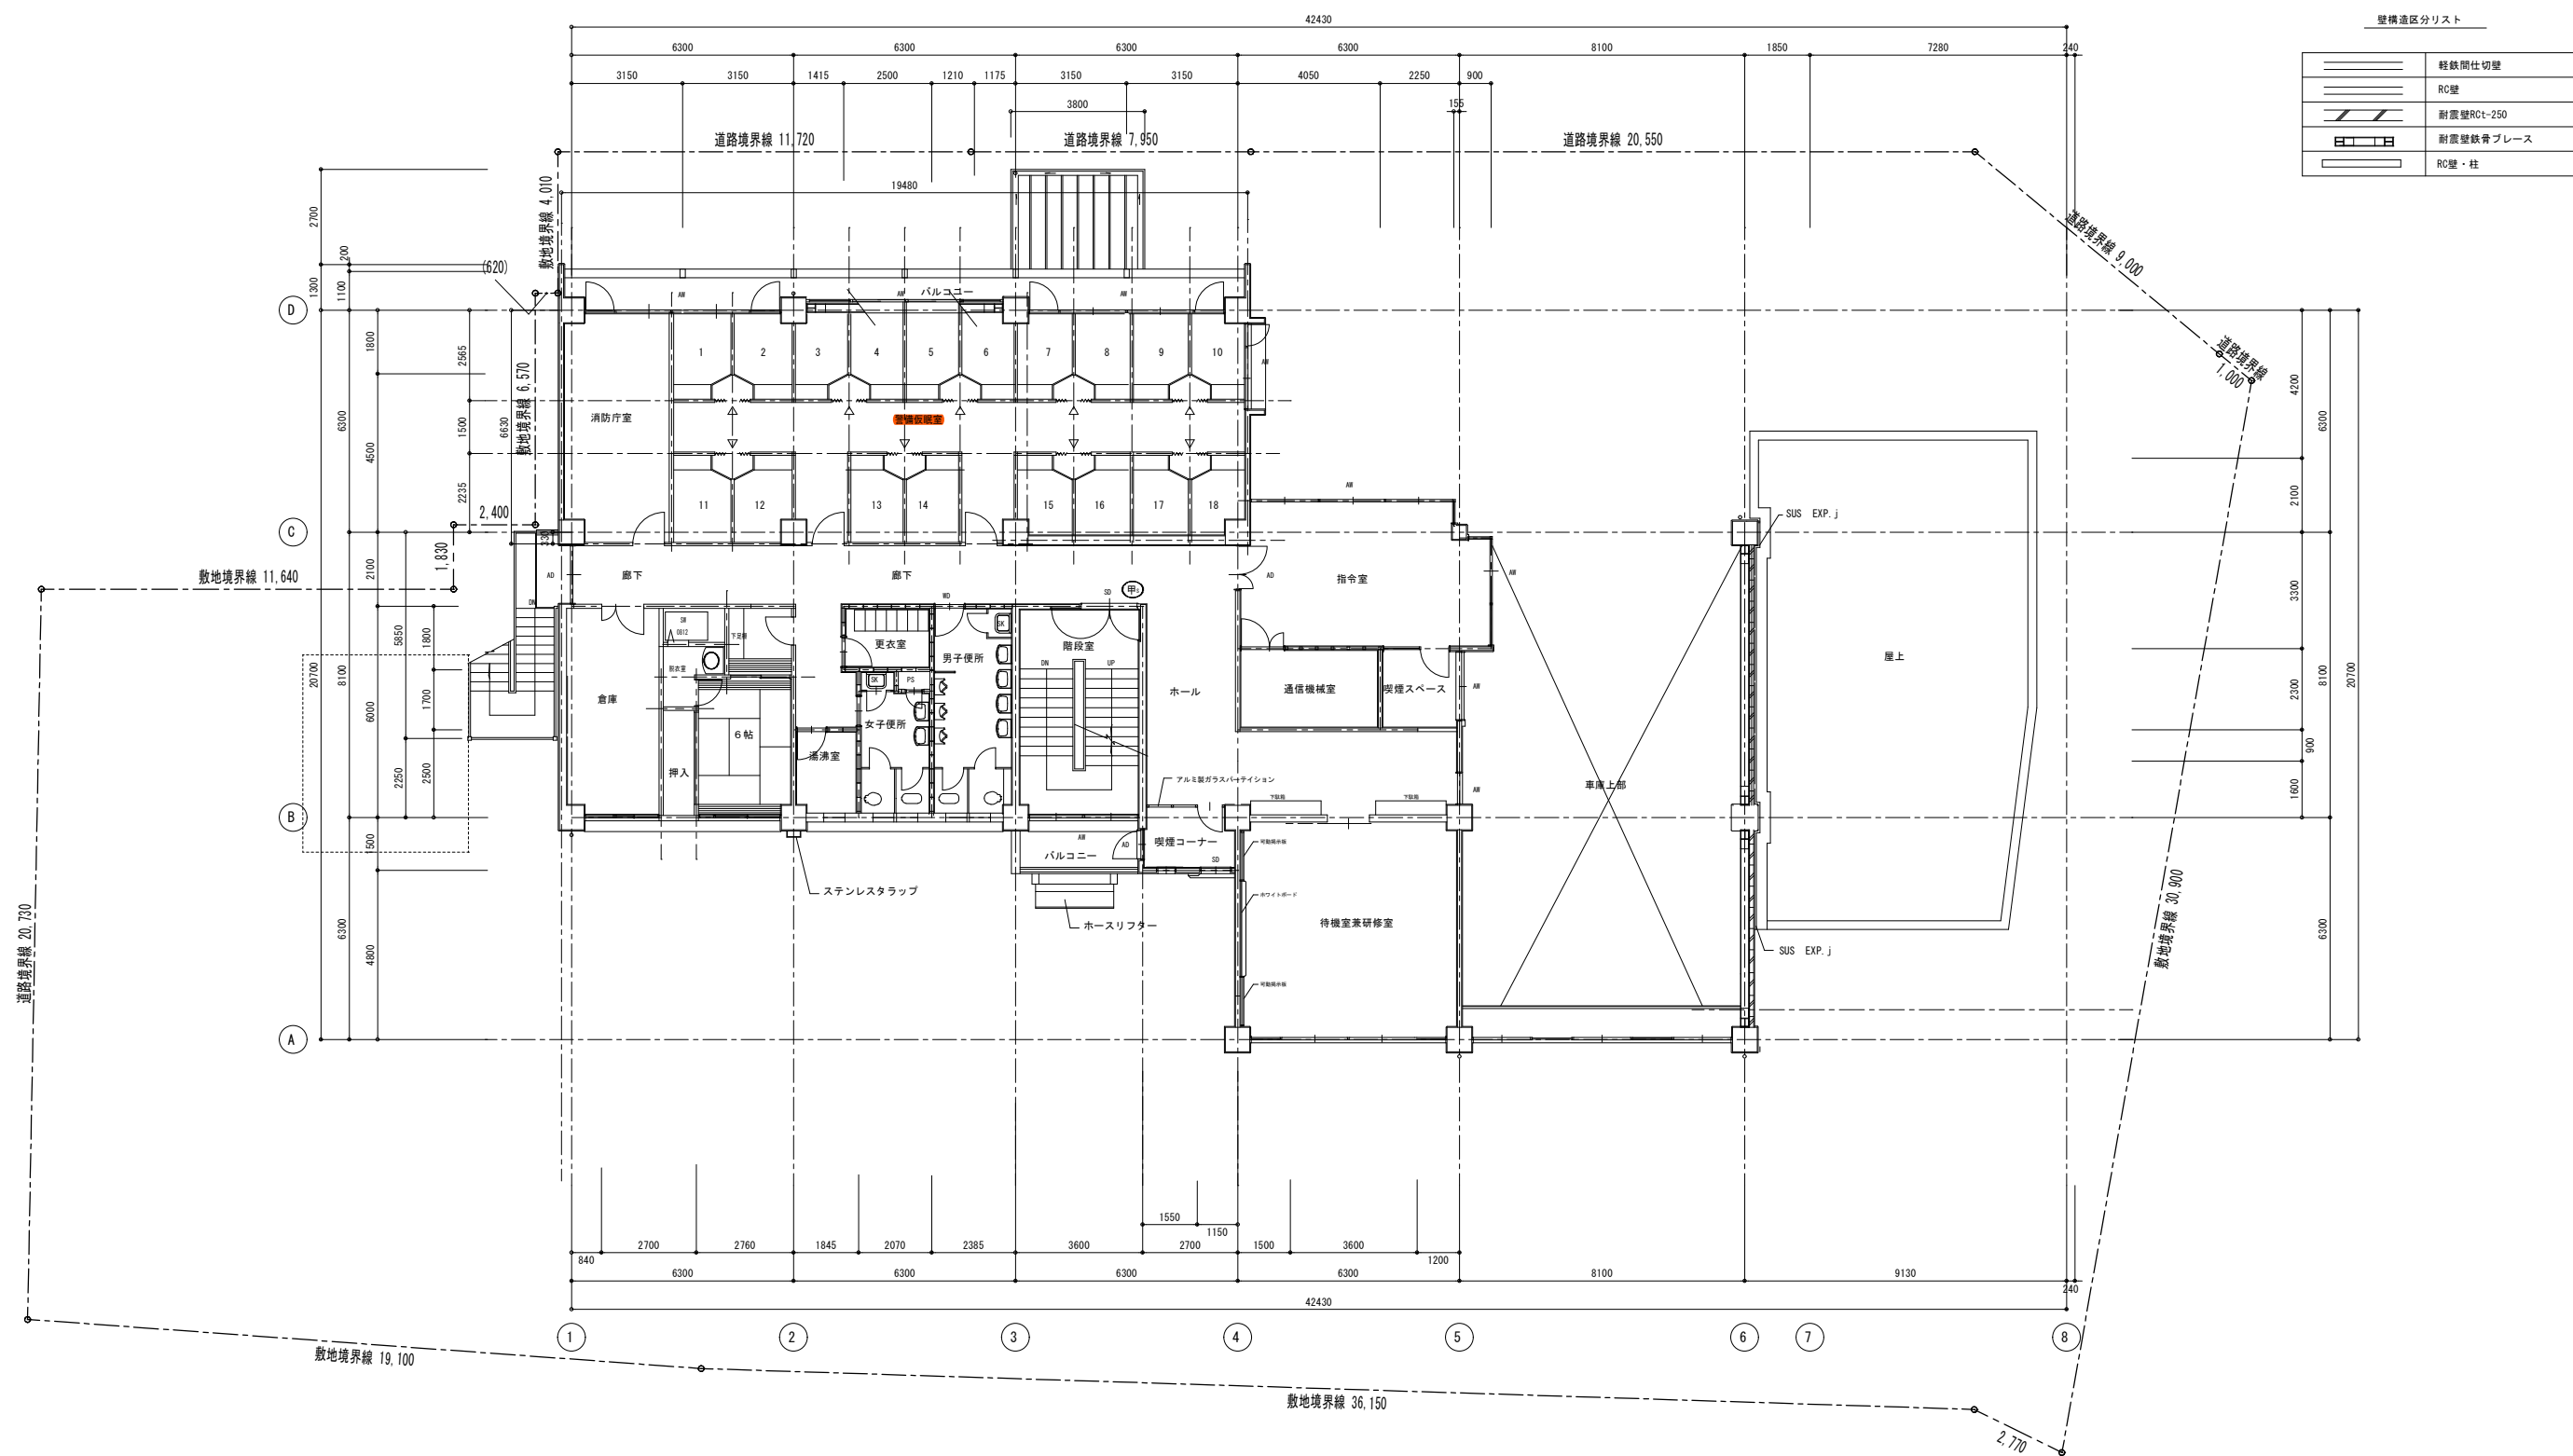


2階 平面図

$$S = 1/200$$


既存建物 参考図

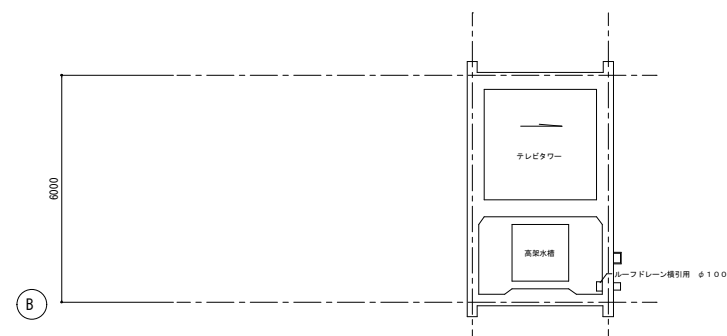

塔屋 伏せ図  
S=1/200

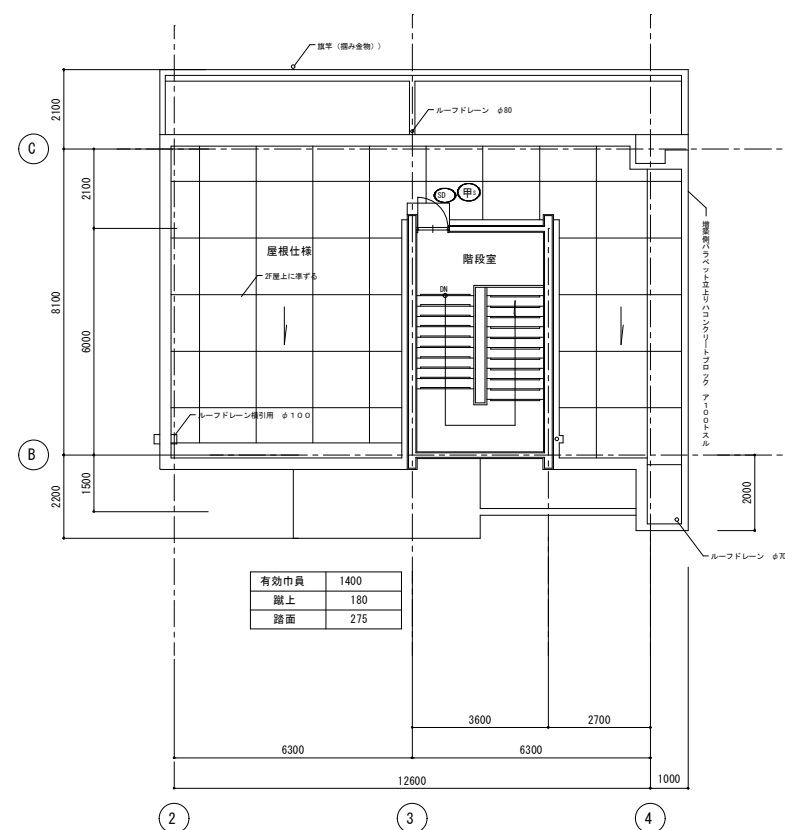

塔屋 平面図  
S=1/200

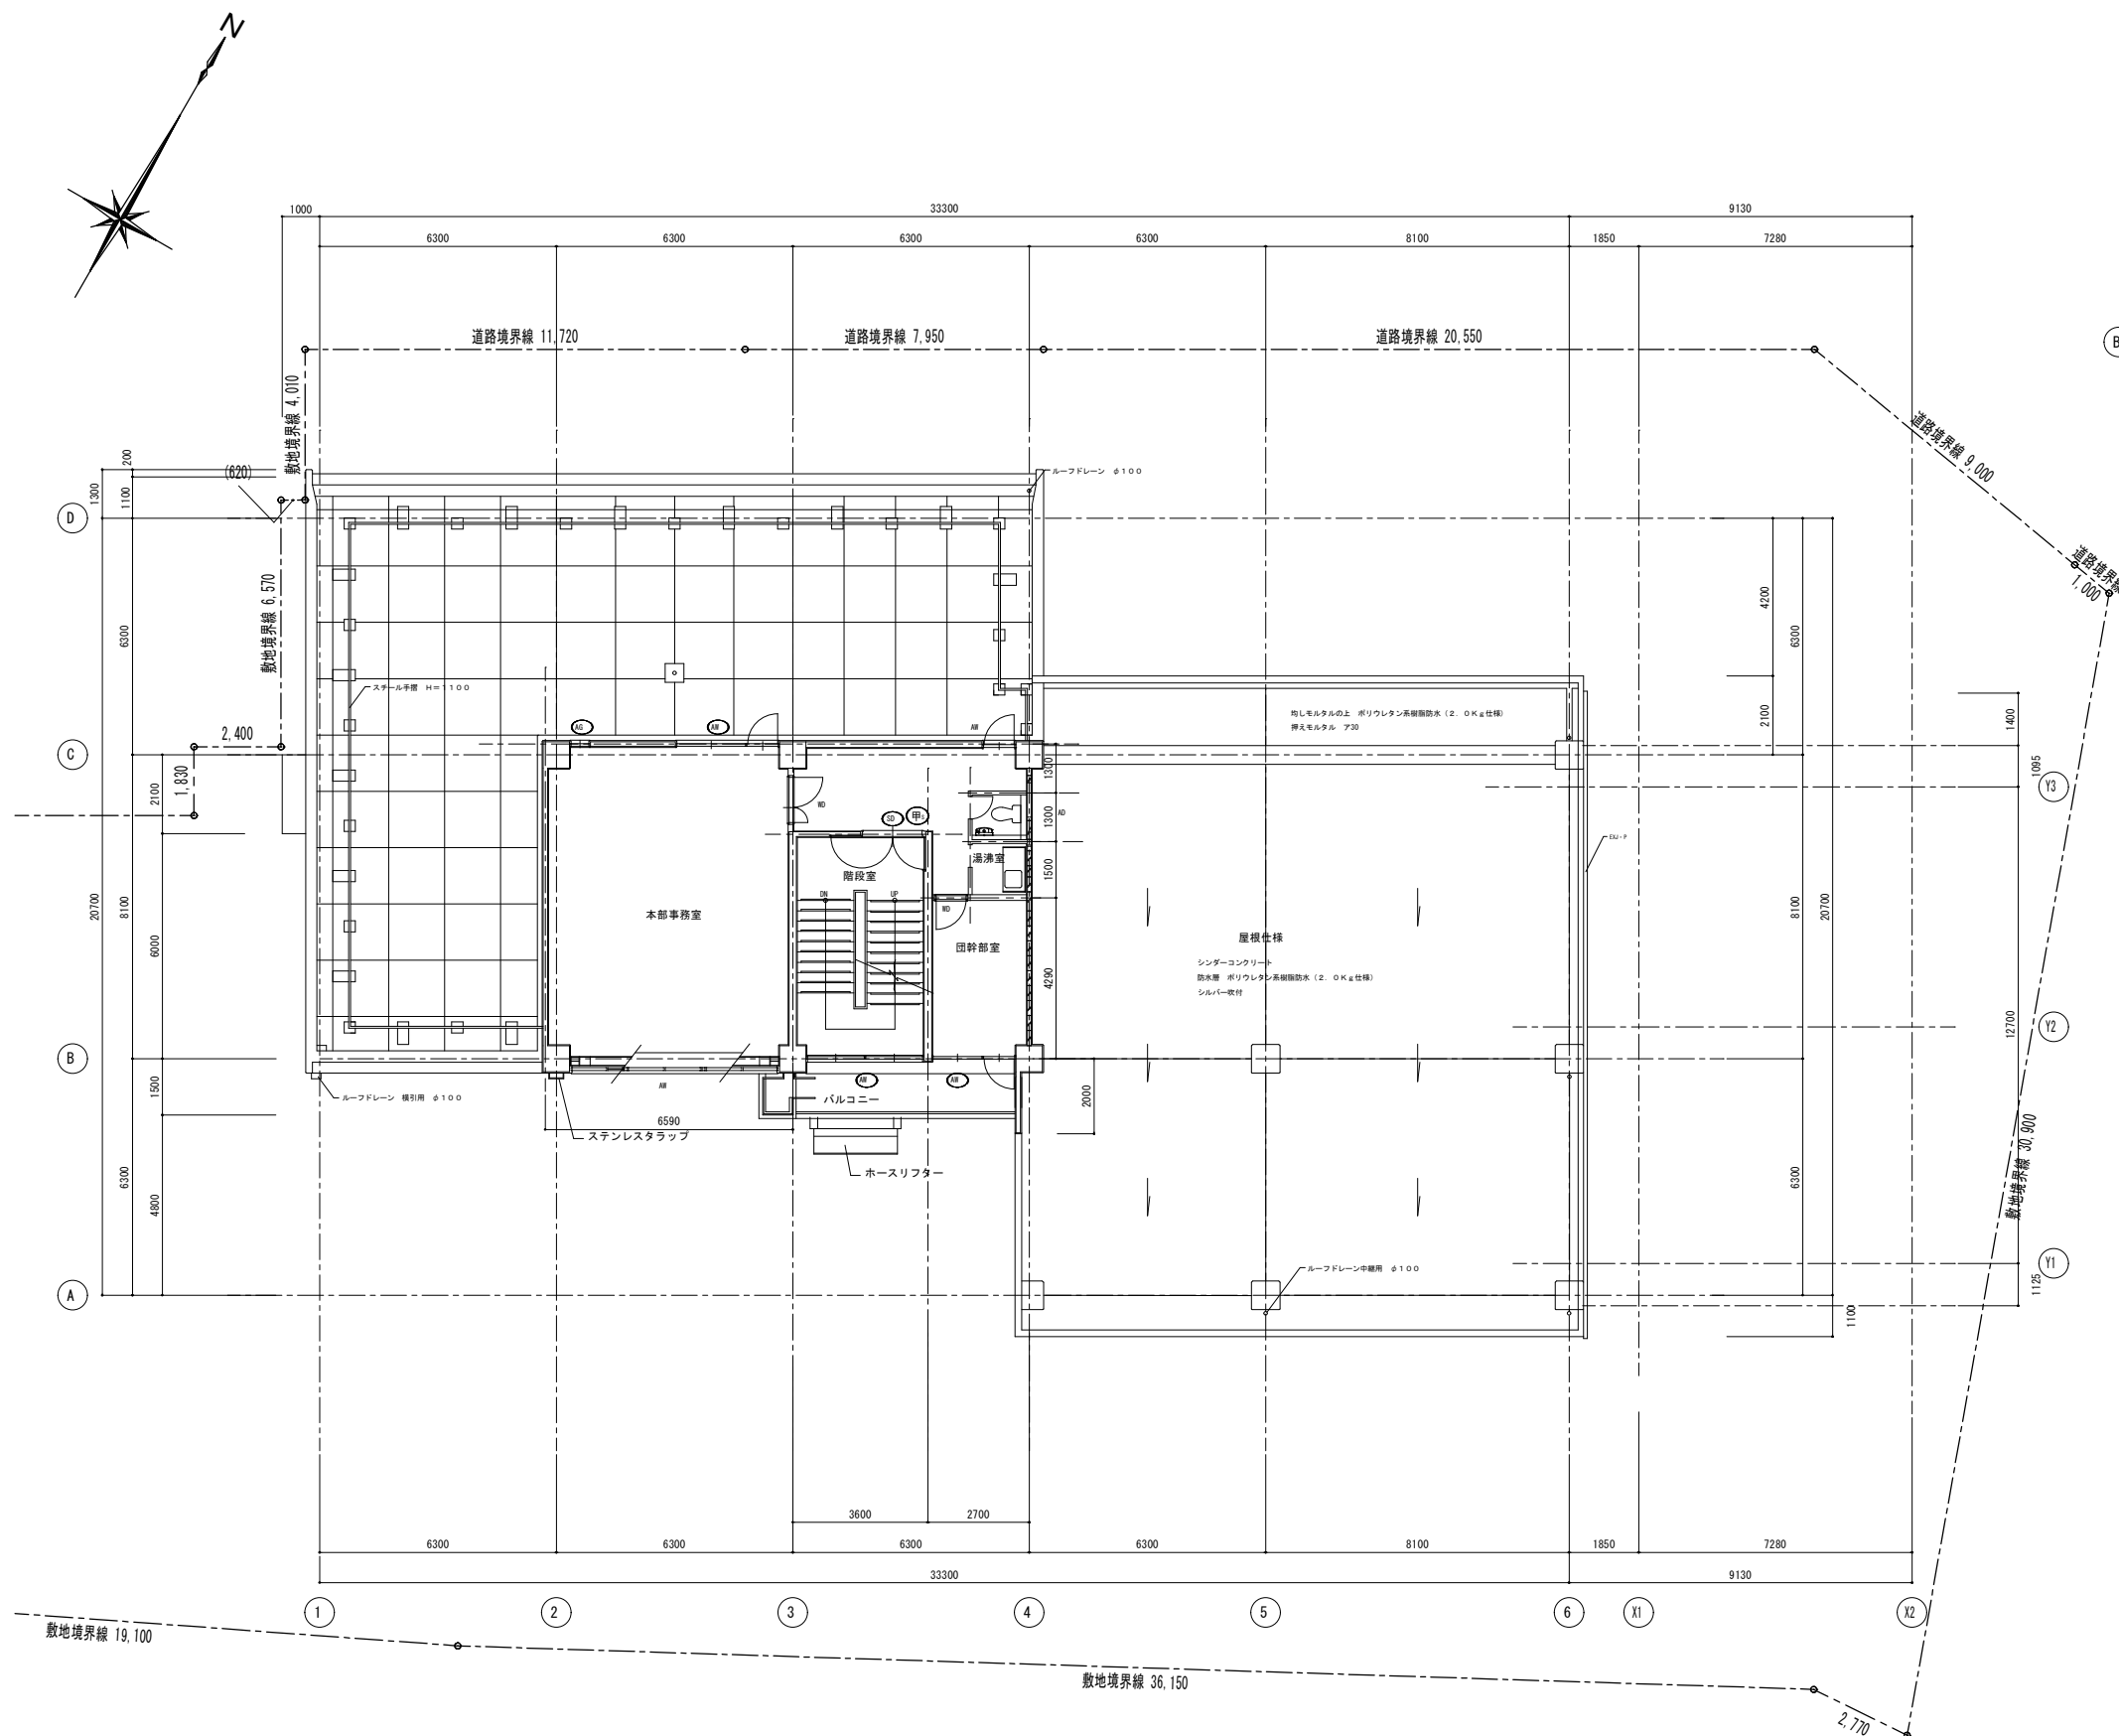

3階 平面図  
S=1/200