



R7、R8年度 天野が原町 管路点検箇所

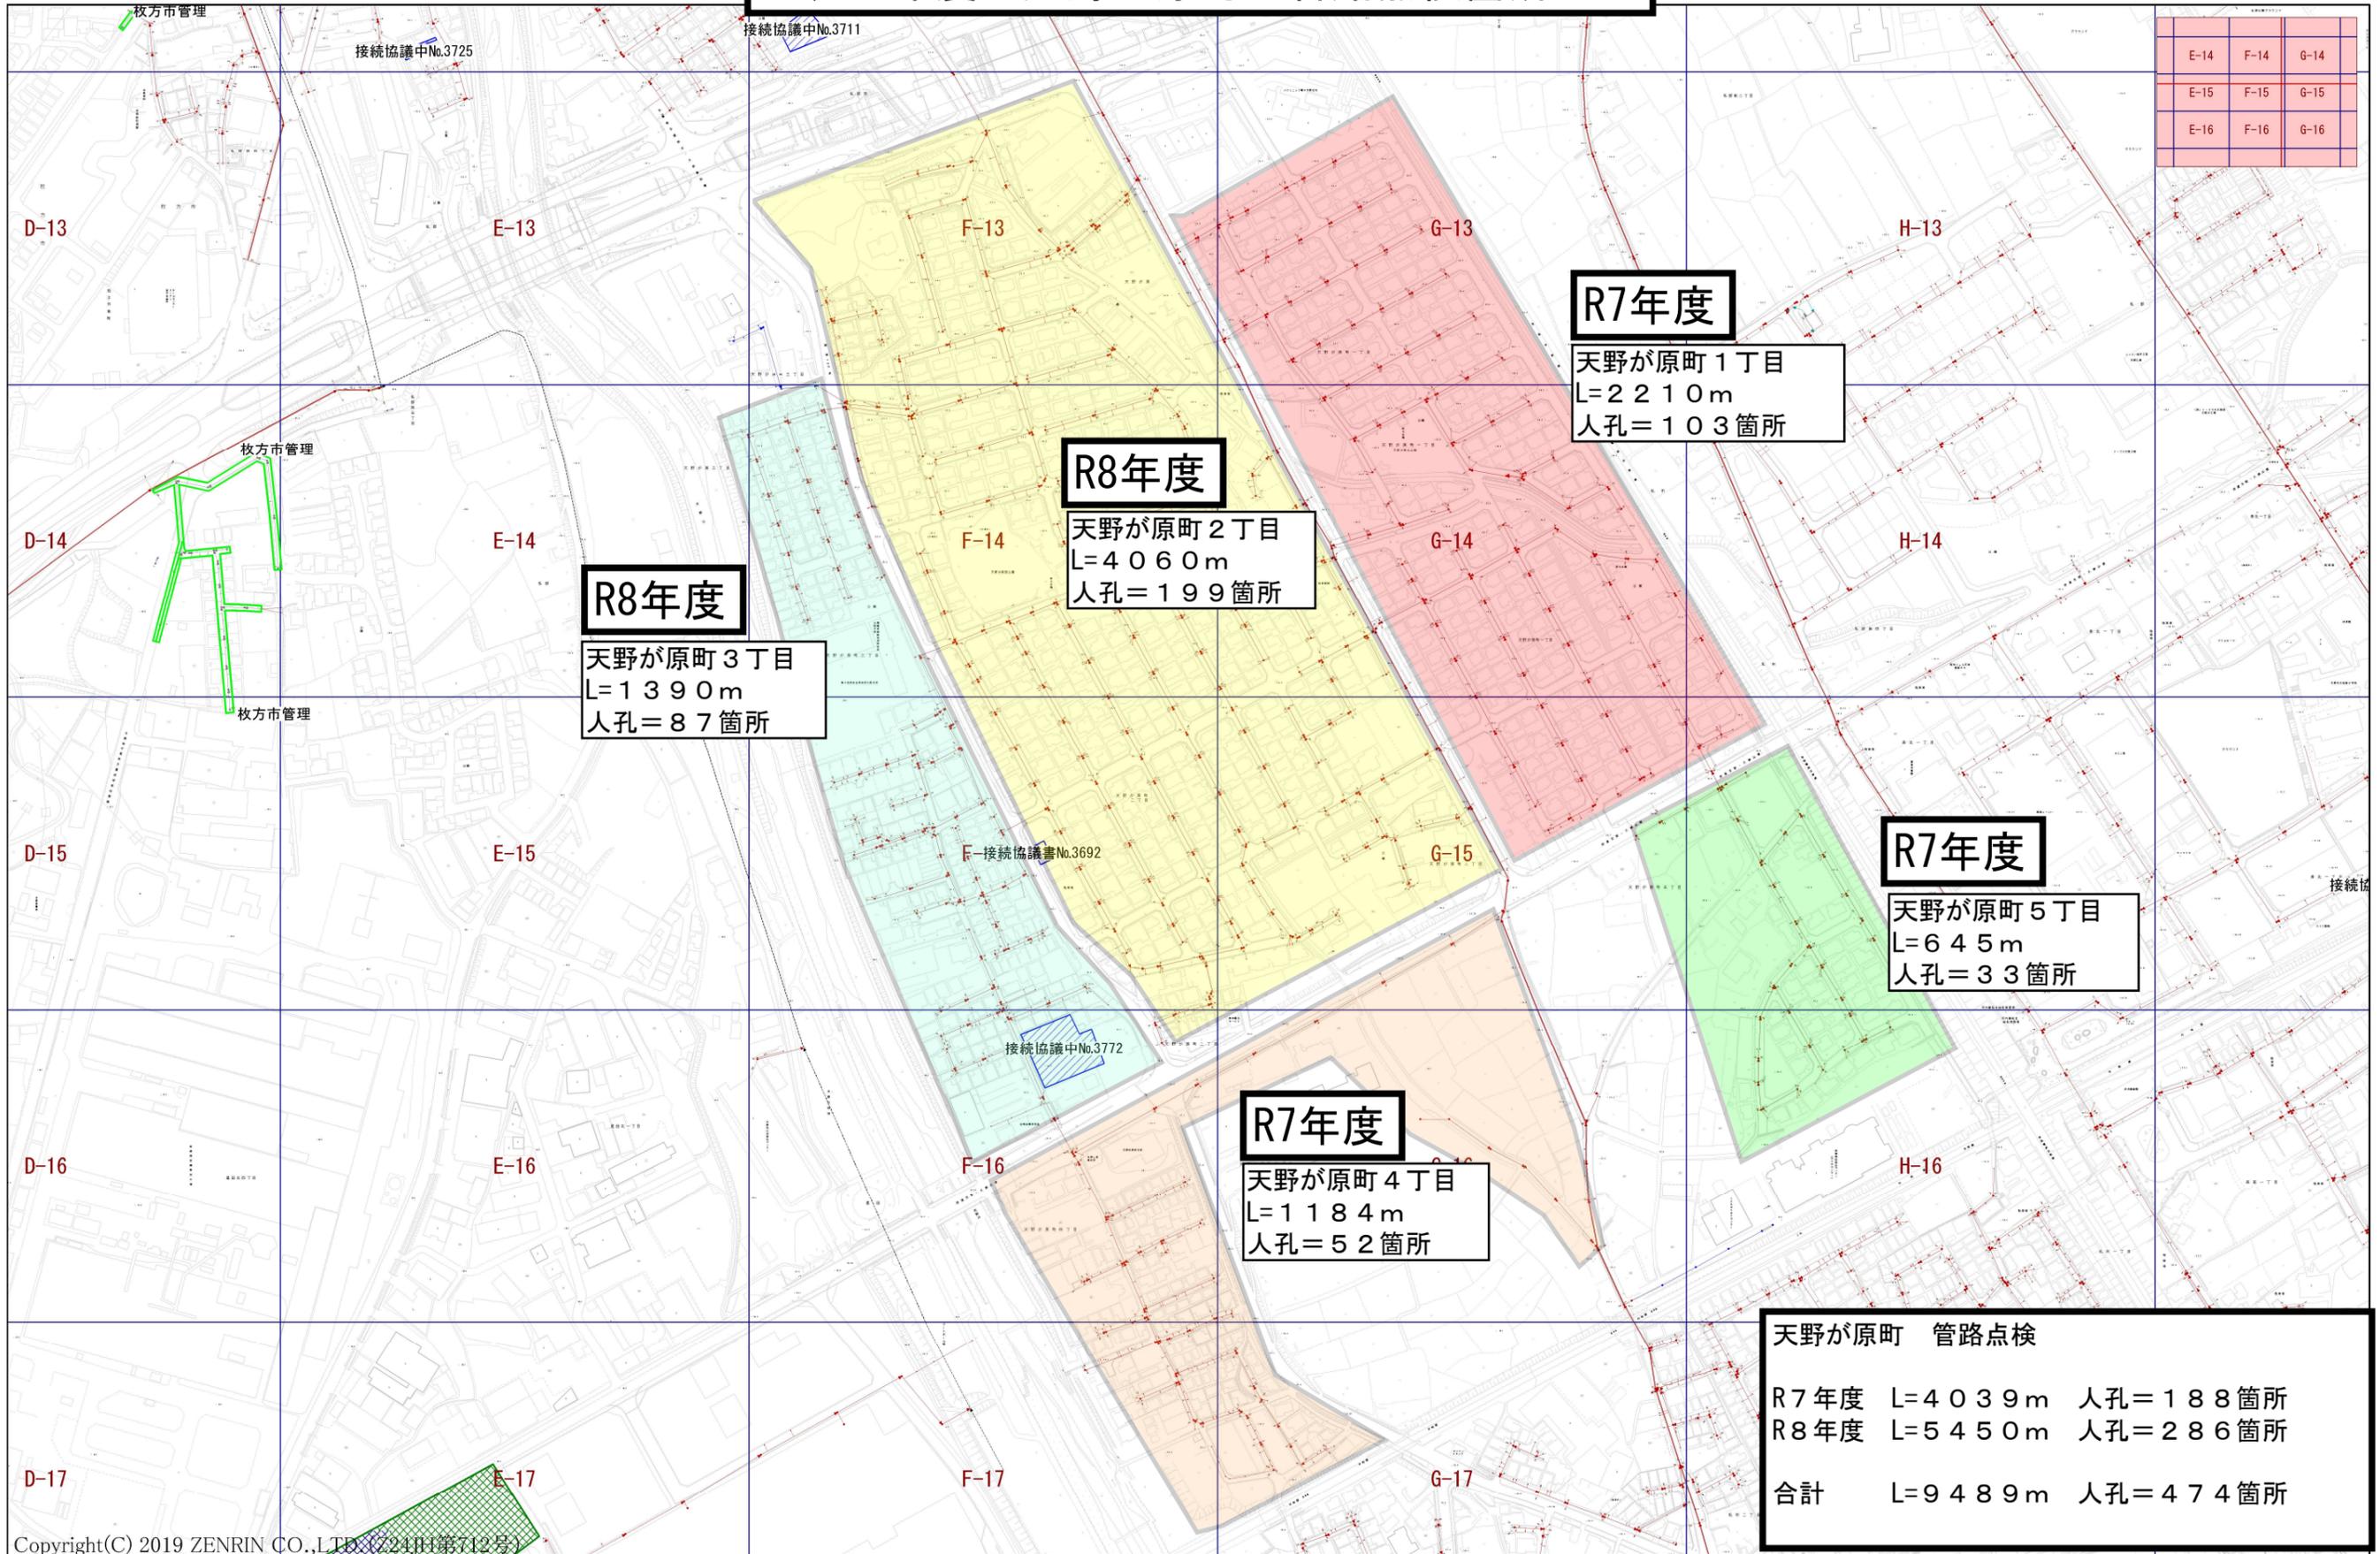


交野市都市まちづくり部下水道課

R7年度 青山地区 浚渫、調査箇所

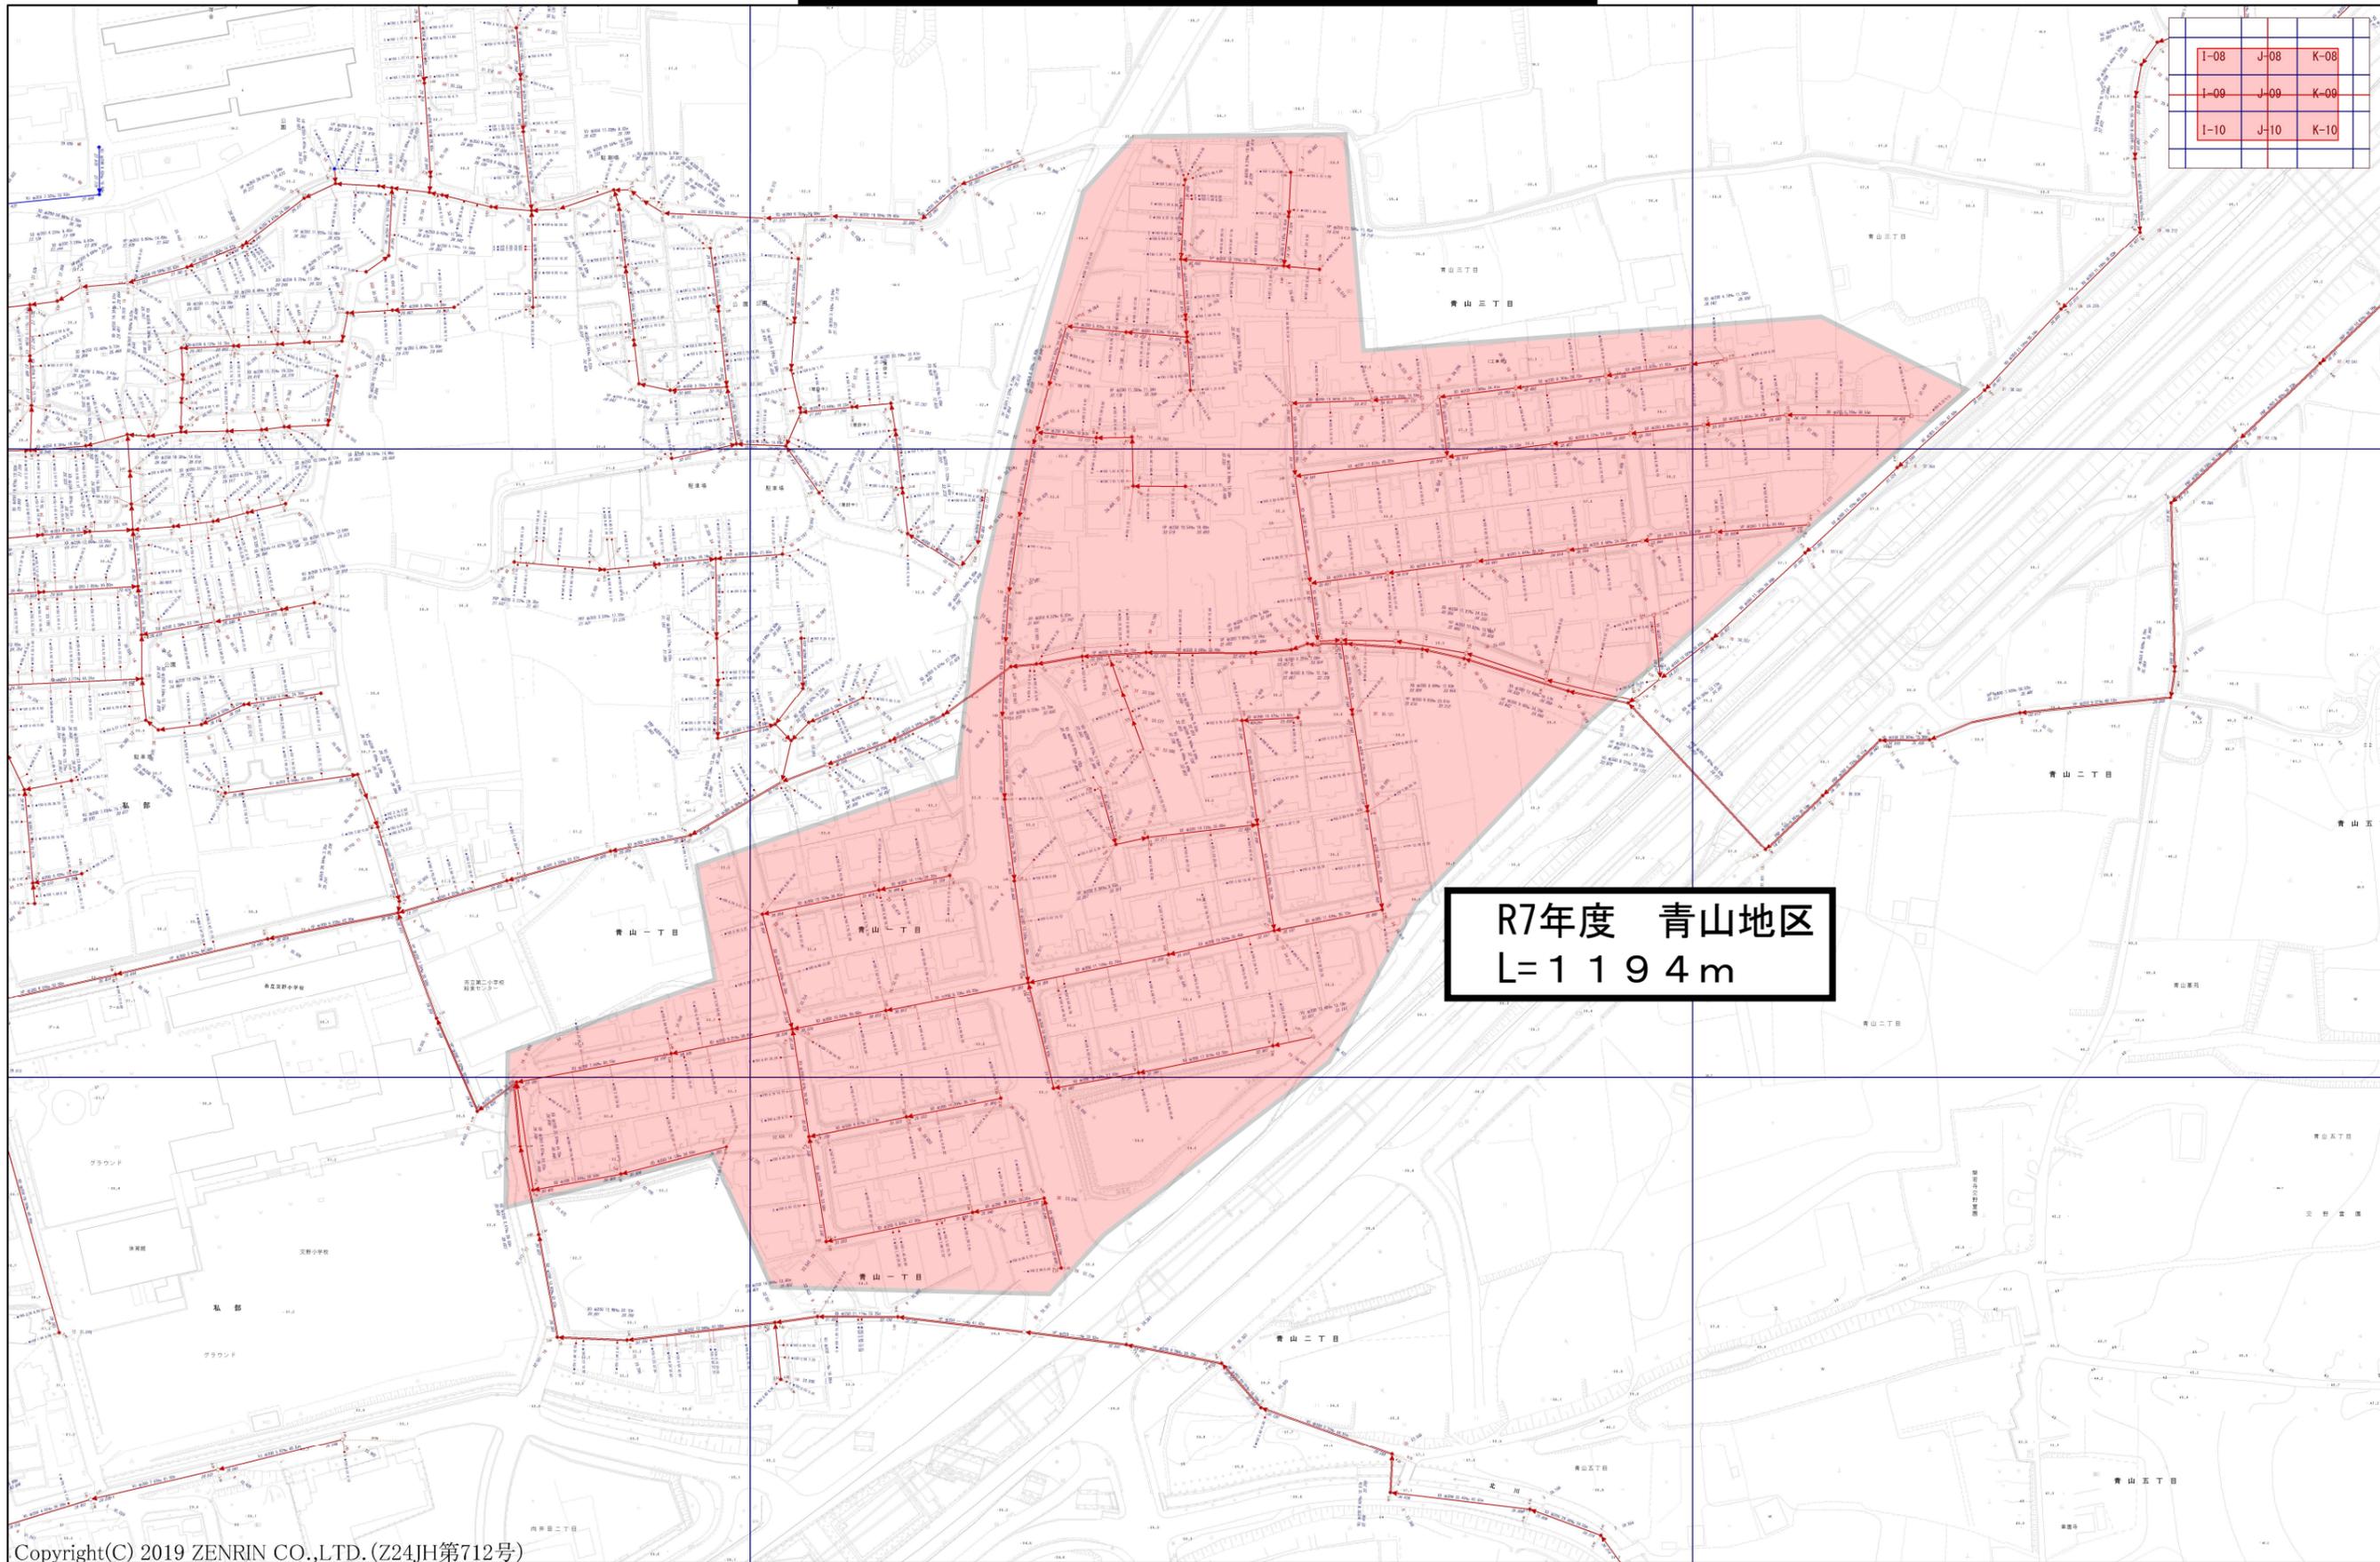

R7年度 青山地区
L=1194m

Copyright(C) 2019 ZENRIN CO.,LTD. (Z24JH第712号)

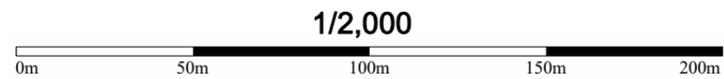


1/2,000

交野市都市まちづくり部下水道課

R7年度 妙見坂地区 浚渫、調査箇所


E-21	F-21	G-21
E-22	F-22	G-22
E-23	F-23	G-23

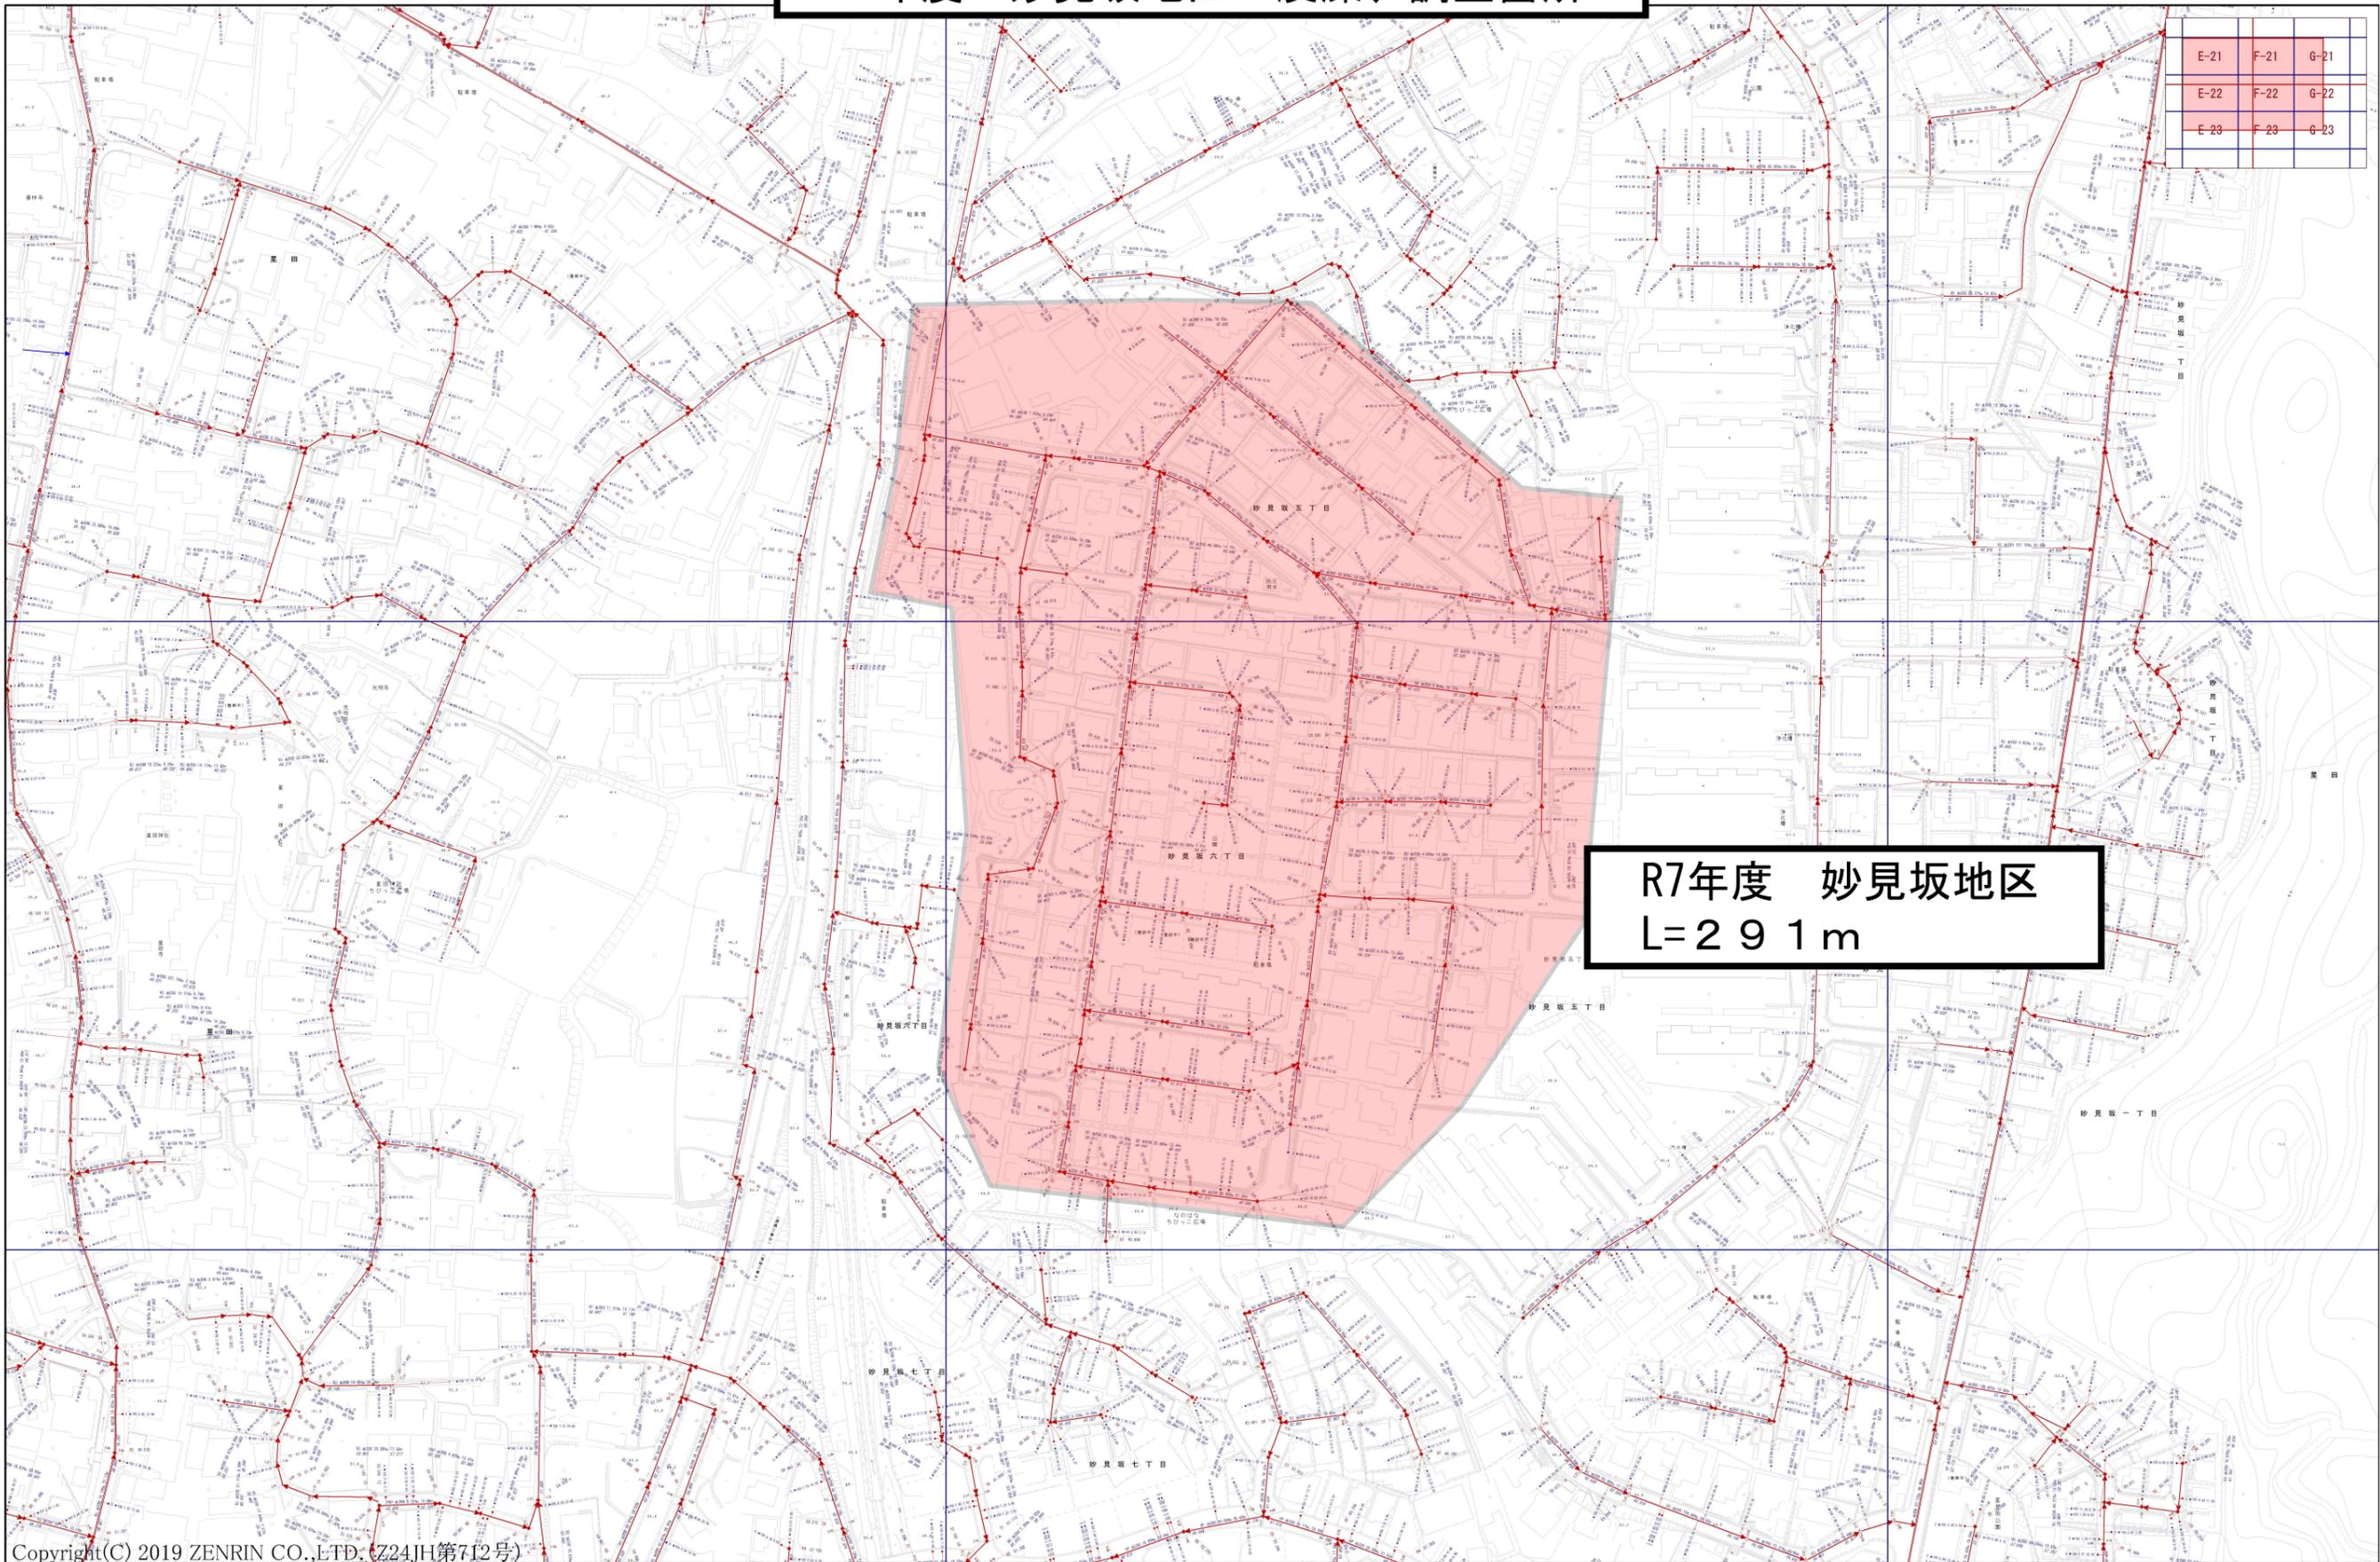

R7年度 妙見坂地区
L=291m

Copyright(C) 2019 ZENRIN CO.,LTD.(Z24JH第712号)

1/2,000

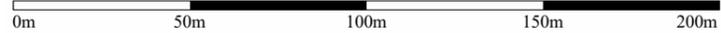

交野市都市まづくり部下水道課

私部城マンホールポンプ制御盤更新工事

F-07	G-07	H-07
F-08	G-08	H-08
F-09	G-09	H-09



工事施工箇所

私部6丁目

私部6丁目

交野市都市まちづくり部下水道課

Copyright (C) 2019 ZENRIN CO., LTD. (Z24JH第712号)

1/1,000

