



施設の配置図	縮尺	1/1000 0 10 20 30 m	学校名	2. 星田小学校	配置図
--------	----	------------------------	-----	----------	-----

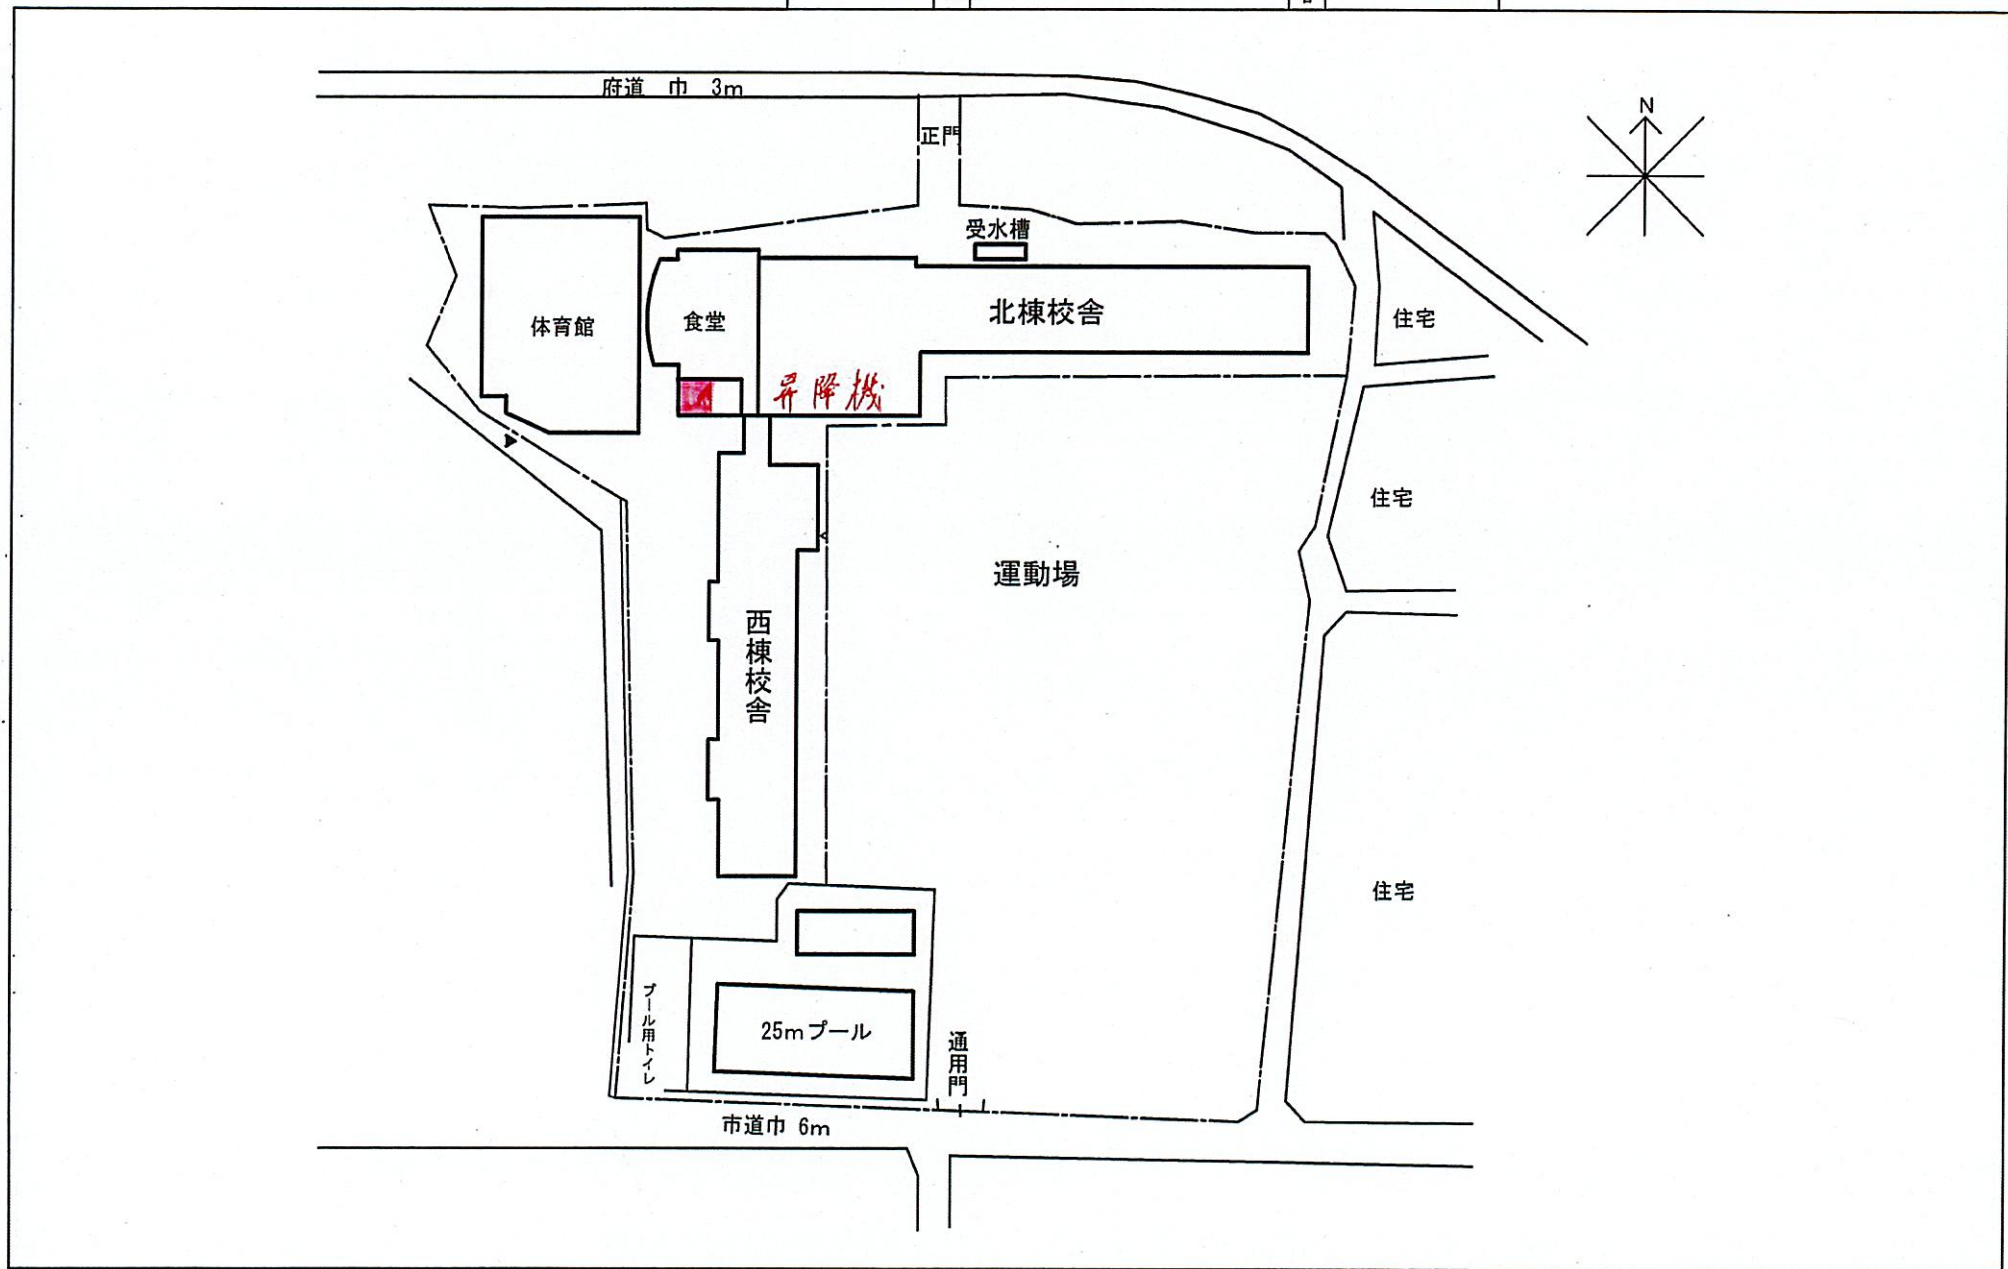


施設の配置図	縮尺	1/1000 0 10 20 30 m	学校名	3. 郡津小学校	配置図
--------	----	------------------------	-----	----------	-----

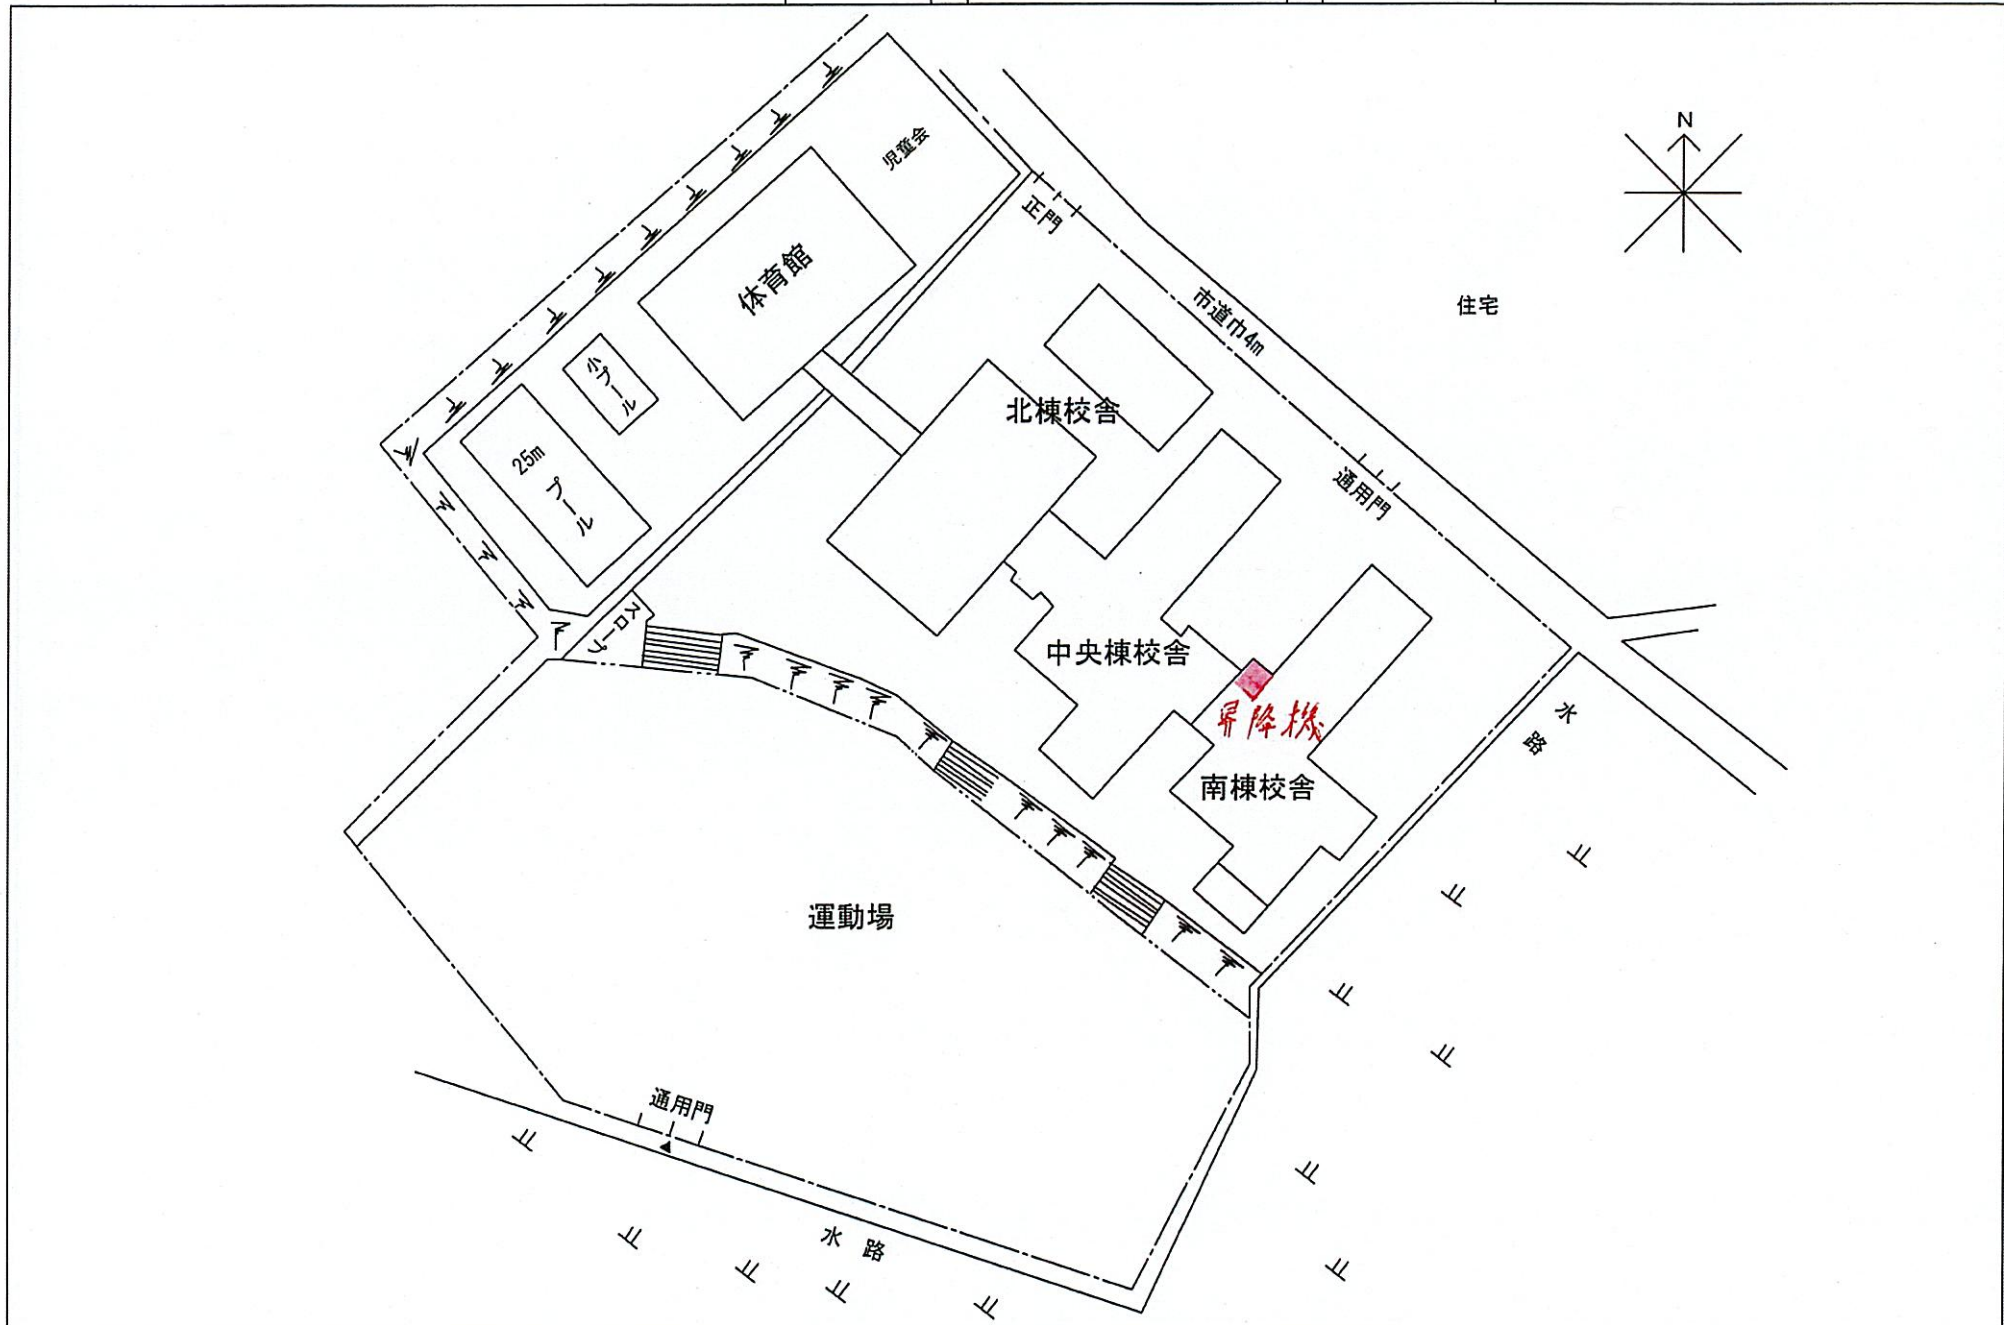


施設の配置図	縮尺	1/1000 0 10 20 30 m	学校名	4. 岩船小学校	配置図
--------	----	------------------------	-----	----------	-----



施設の配置図	縮尺	1/1000 0 10 20 30 m	学校名	5. 倉治小学校	配置図
--------	----	------------------------	-----	----------	-----

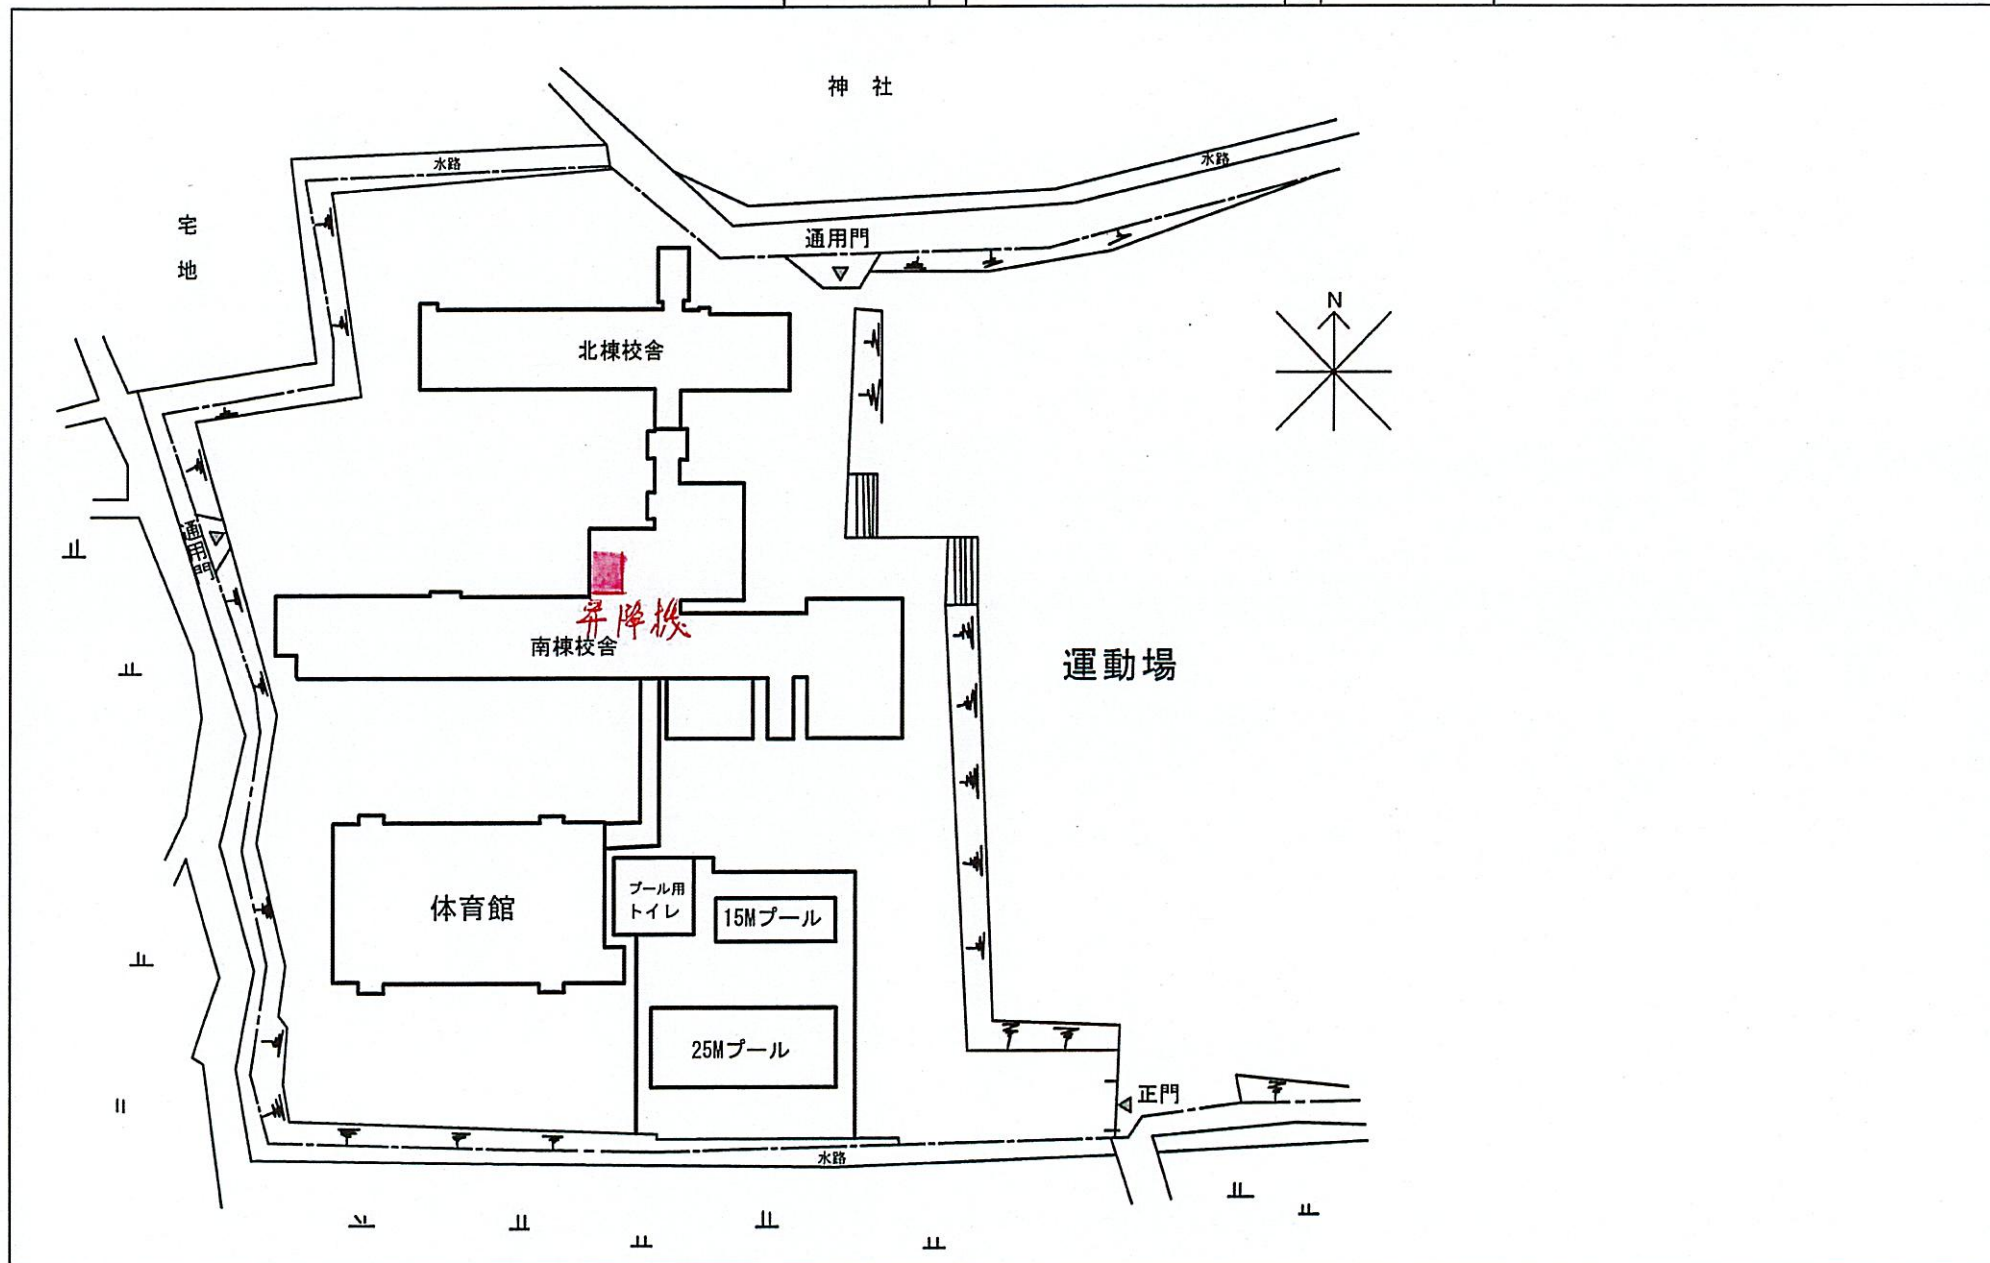


施設の配置図	縮尺	1/1000 0 10 20 30 m	学校名	6. 妙見坂小学校	配置図
--------	----	------------------------	-----	-----------	-----

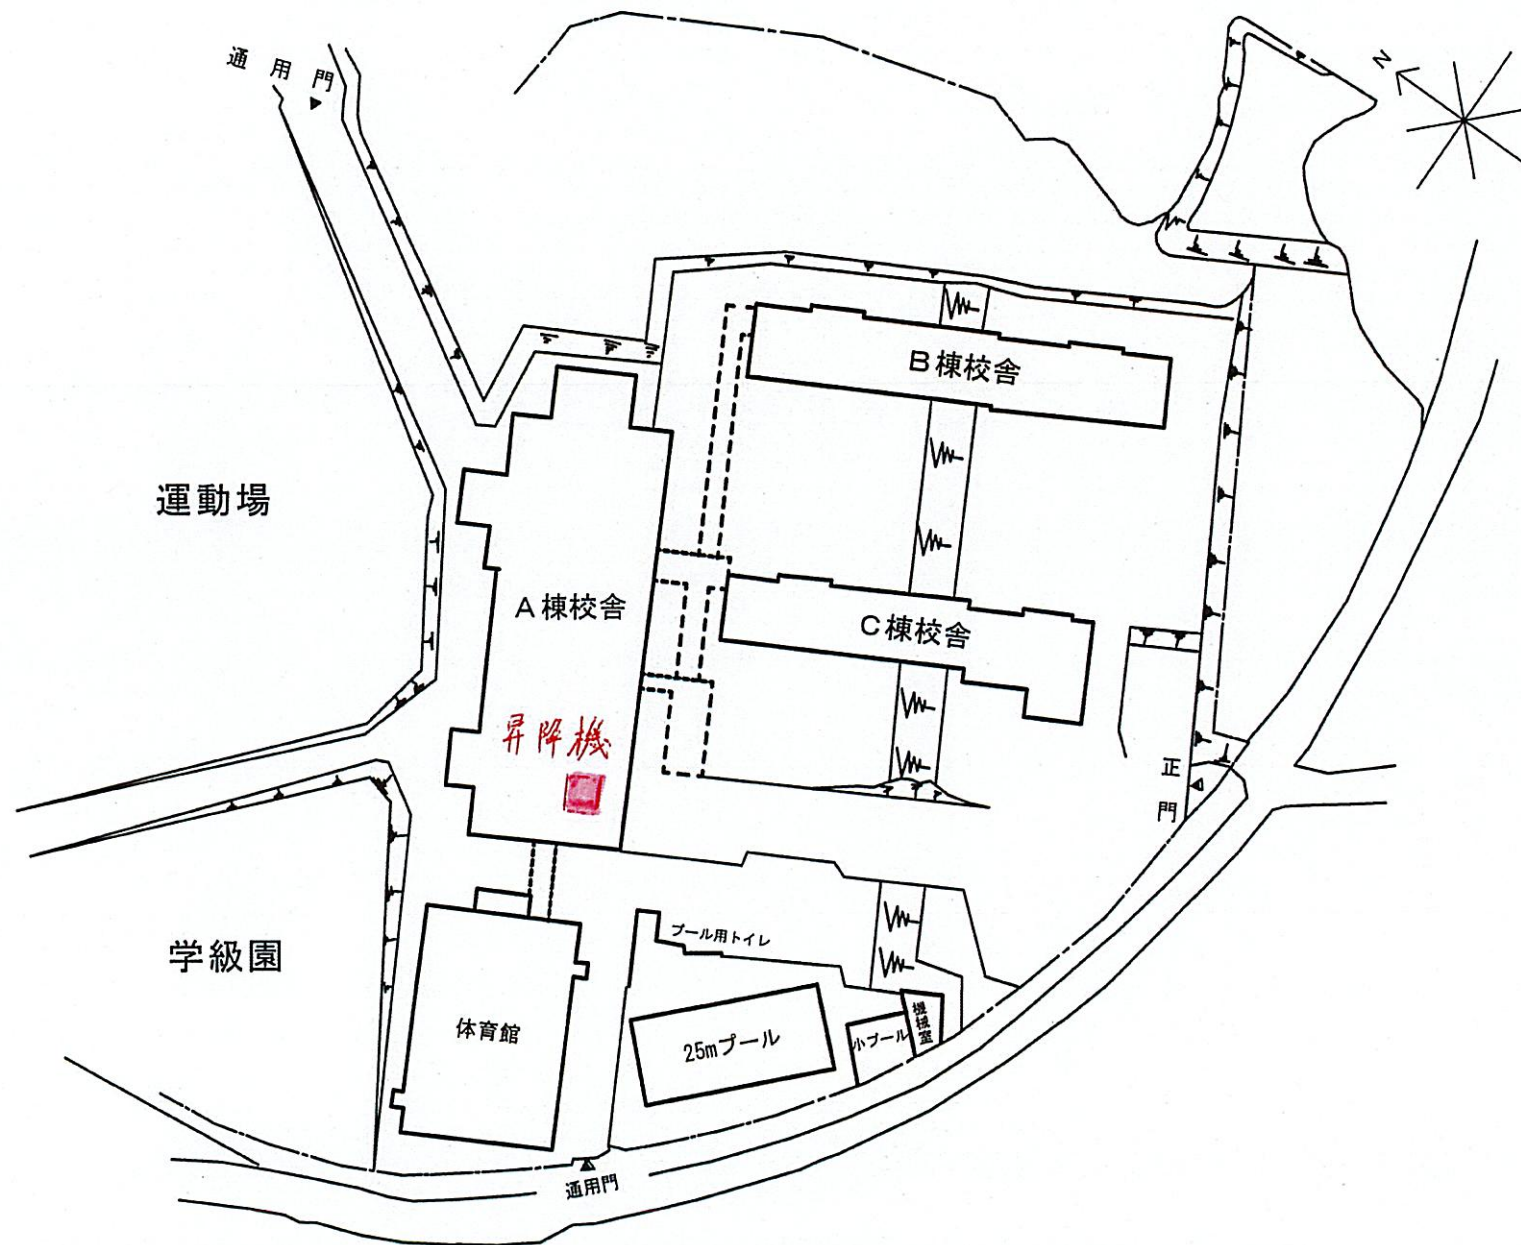





施設の配置図	縮尺	1/1000 0 10 20 30 m	学校名	9. 藤が尾小学校	配置図
--------	----	------------------------	-----	-----------	-----

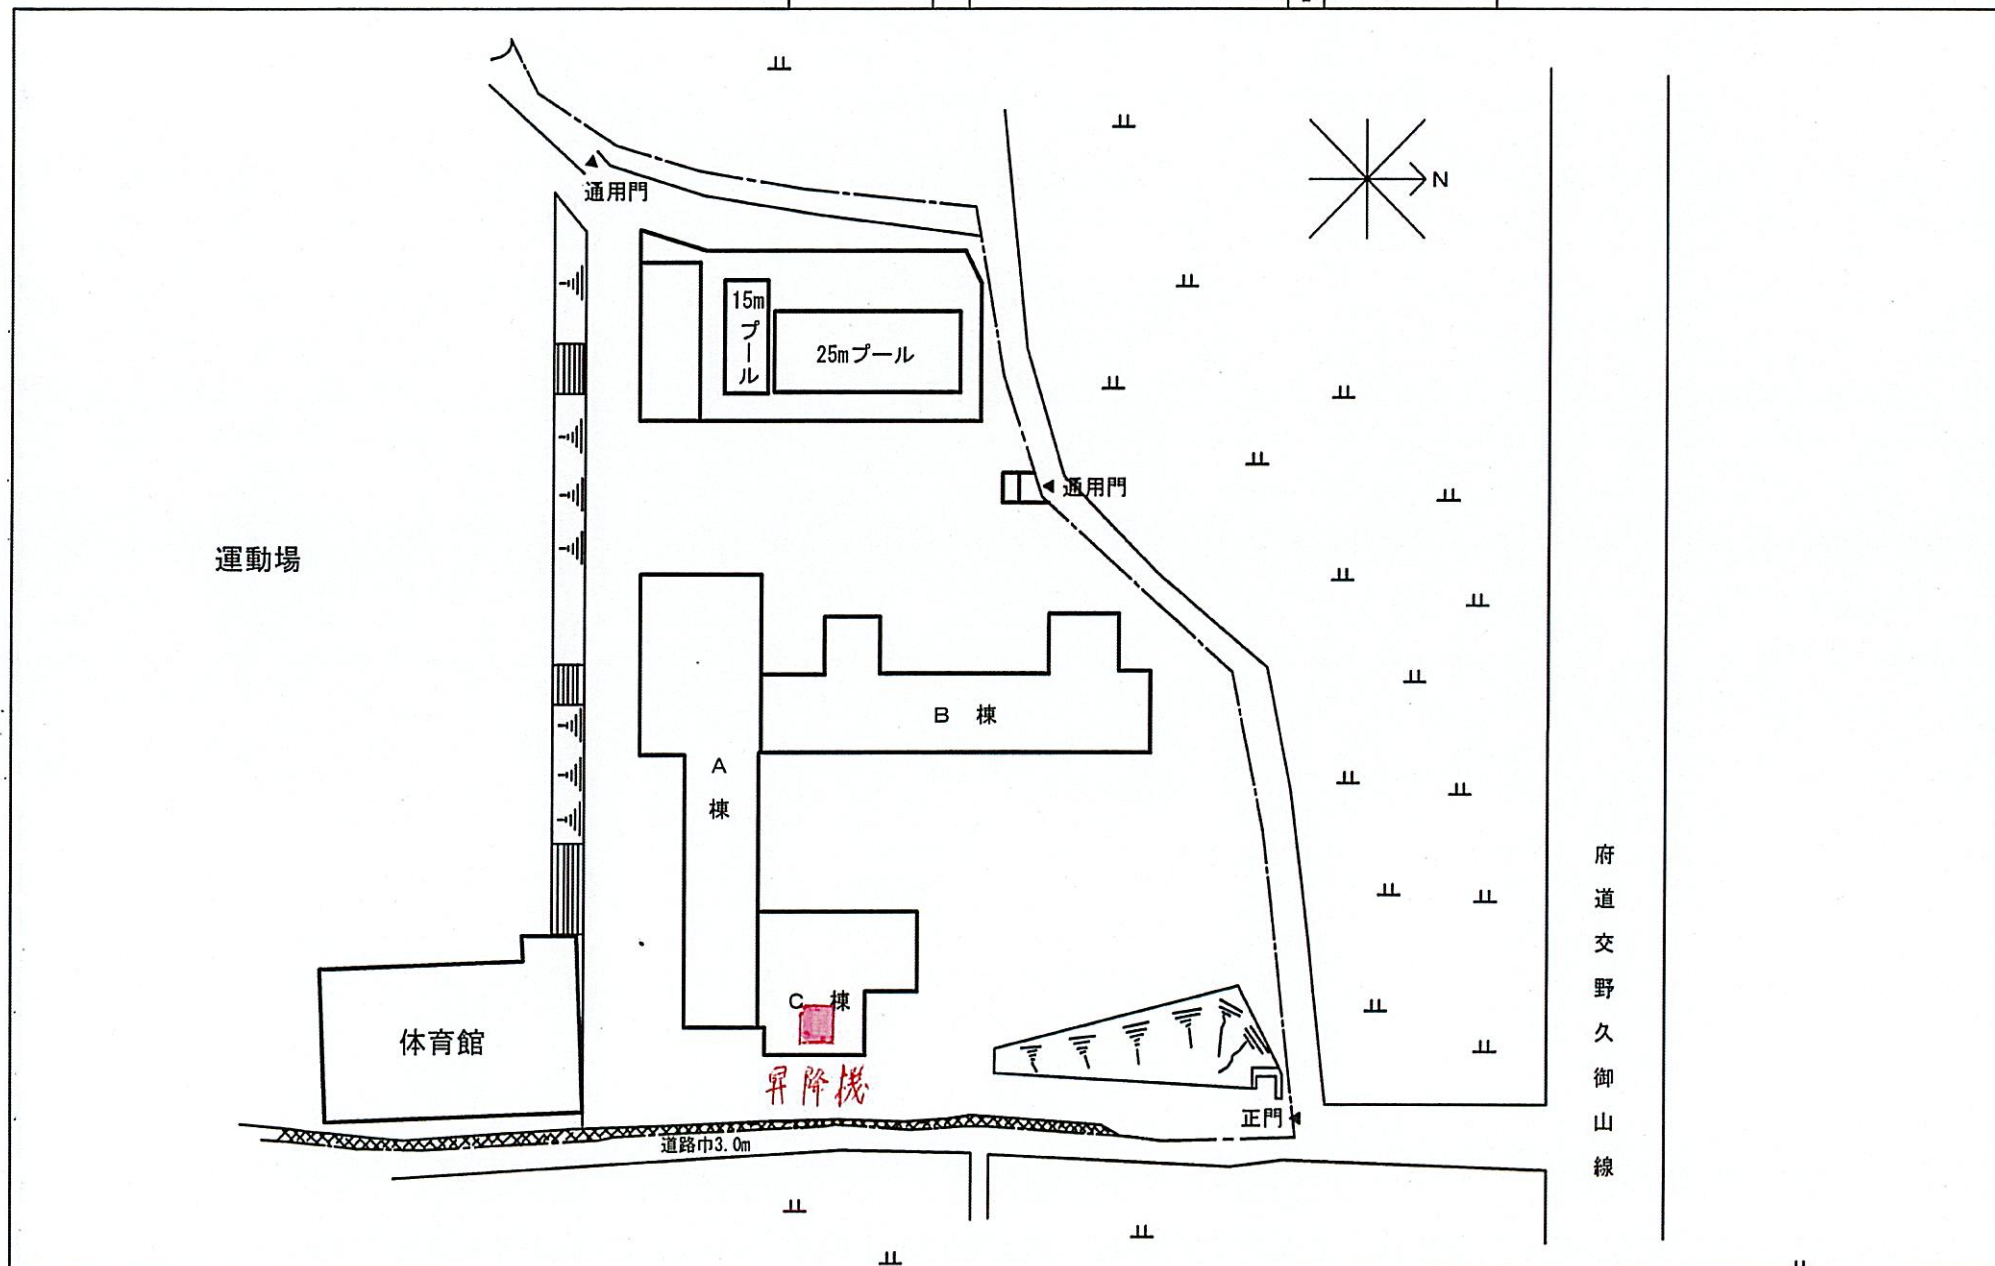

施設の配置図	縮尺	1/1500 0 10 20 30 40 50 m	学校名	10. 私市小学校	配置図
--------	----	------------------------------	-----	-----------	-----

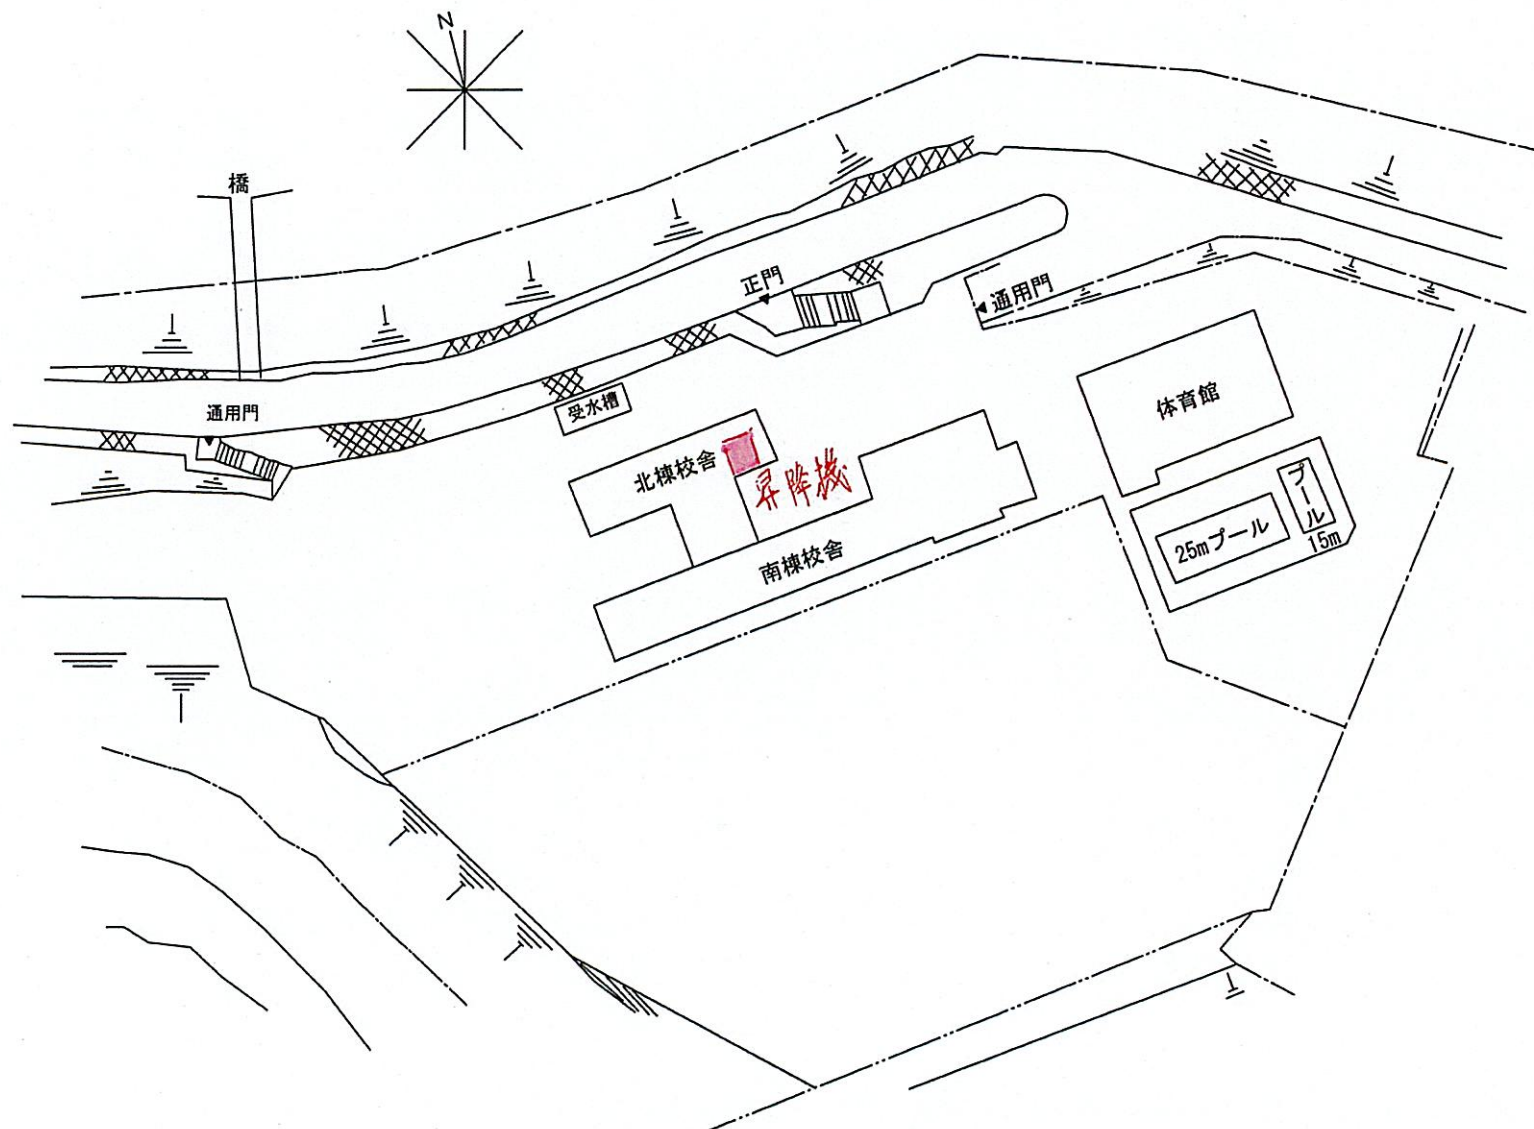

施設の配置図	縮尺 1/1000 0 10 20 30 m	学校名 22. 第二中学校	配置図
--------	---------------------------	---------------	-----

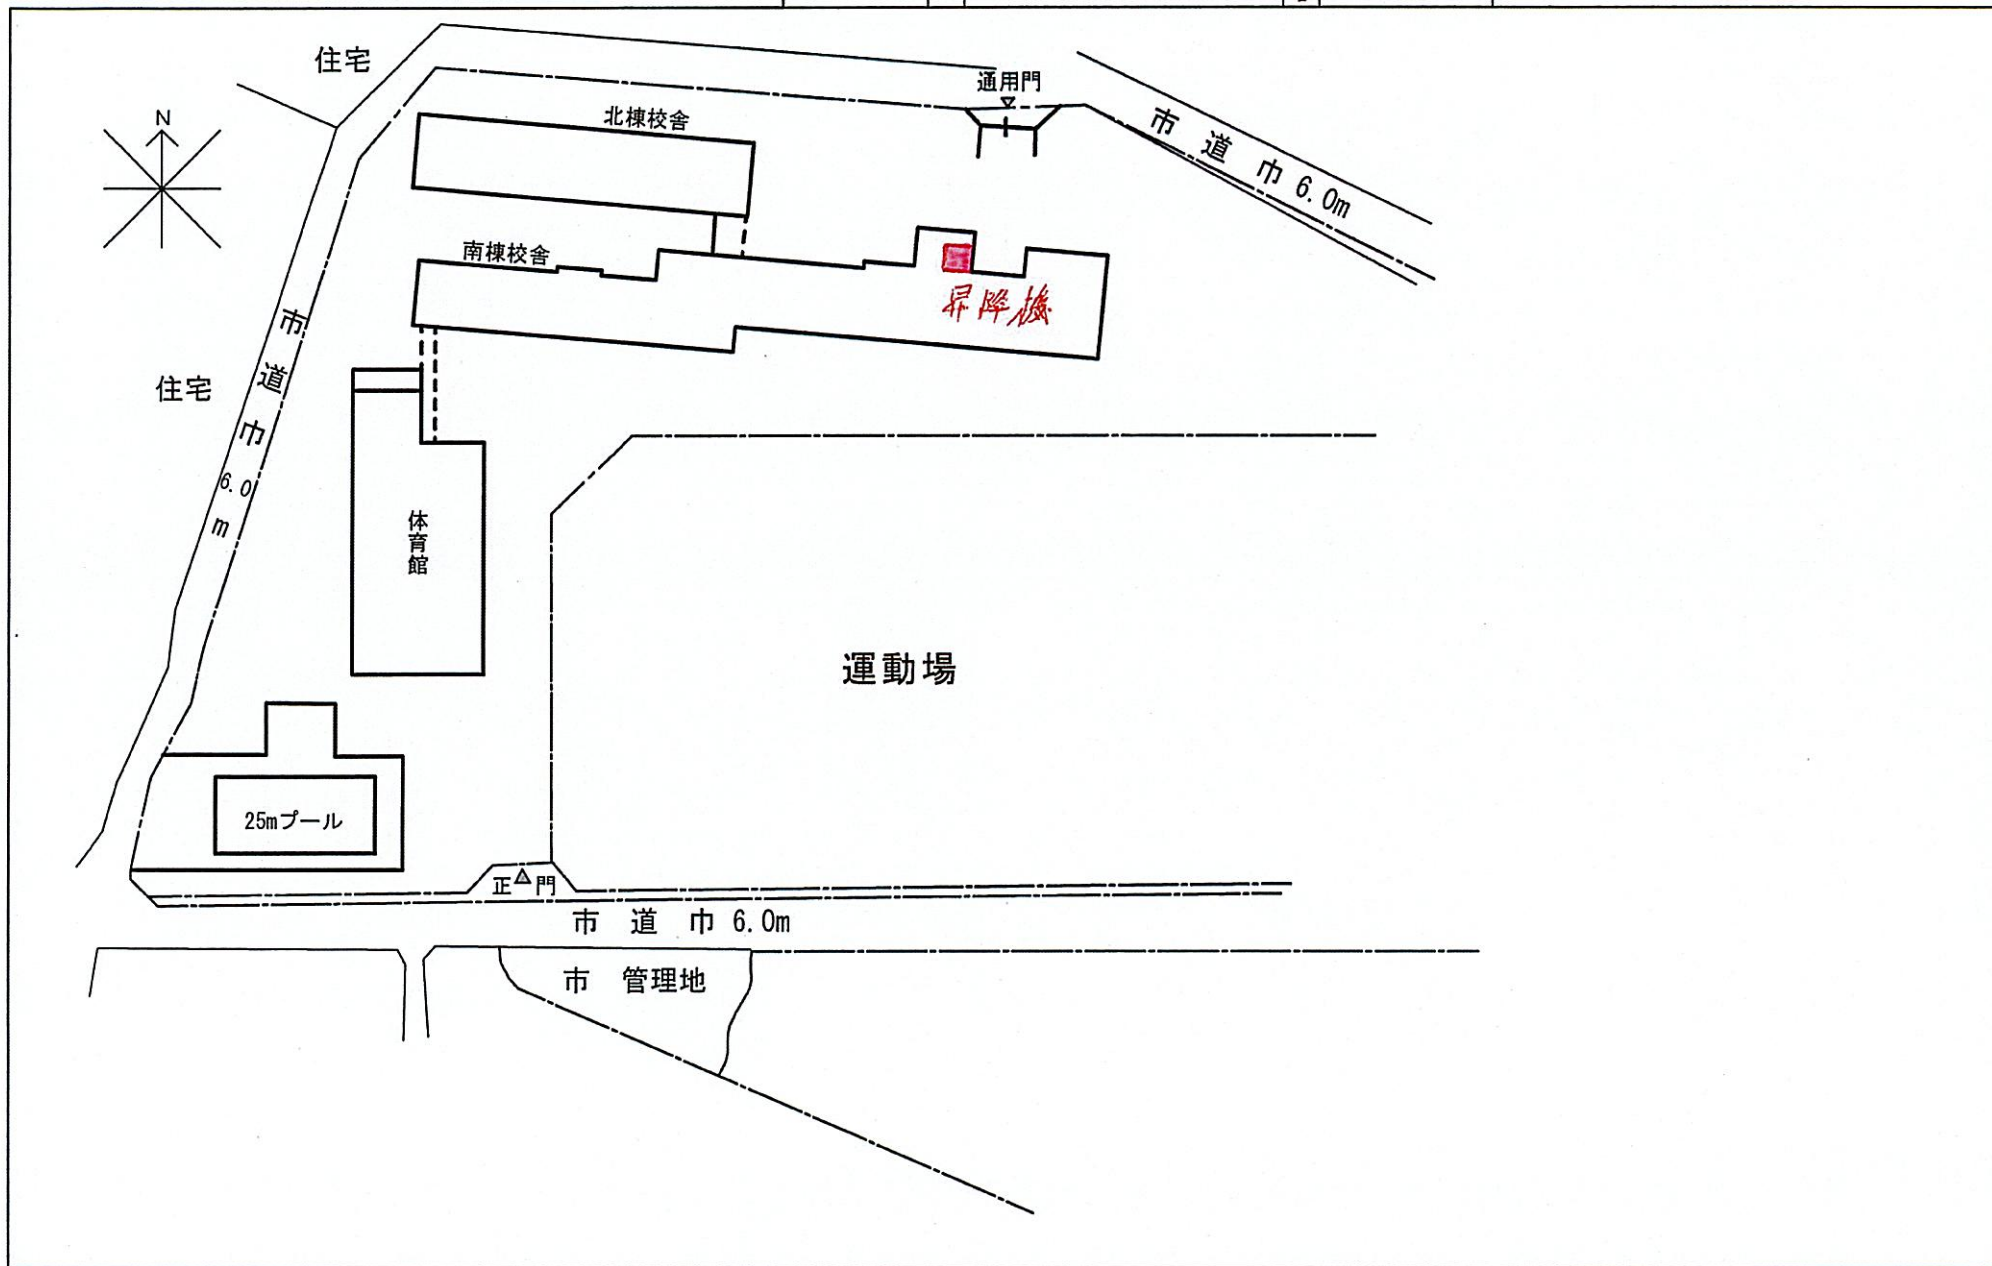

施設の配置図	縮尺 1/1000 0 10 20 30 m	学校名 23. 第三中学校	配置図
--------	------------------------------	------------------	-----



施設の配置図	縮尺	1/1000 0 10 20 30 m	学校名	24. 第四中学校	配置図
--------	----	------------------------	-----	-----------	-----

