


場所図



屋の里浄水場(場内図)

一般平面図(地上部) S=1/200

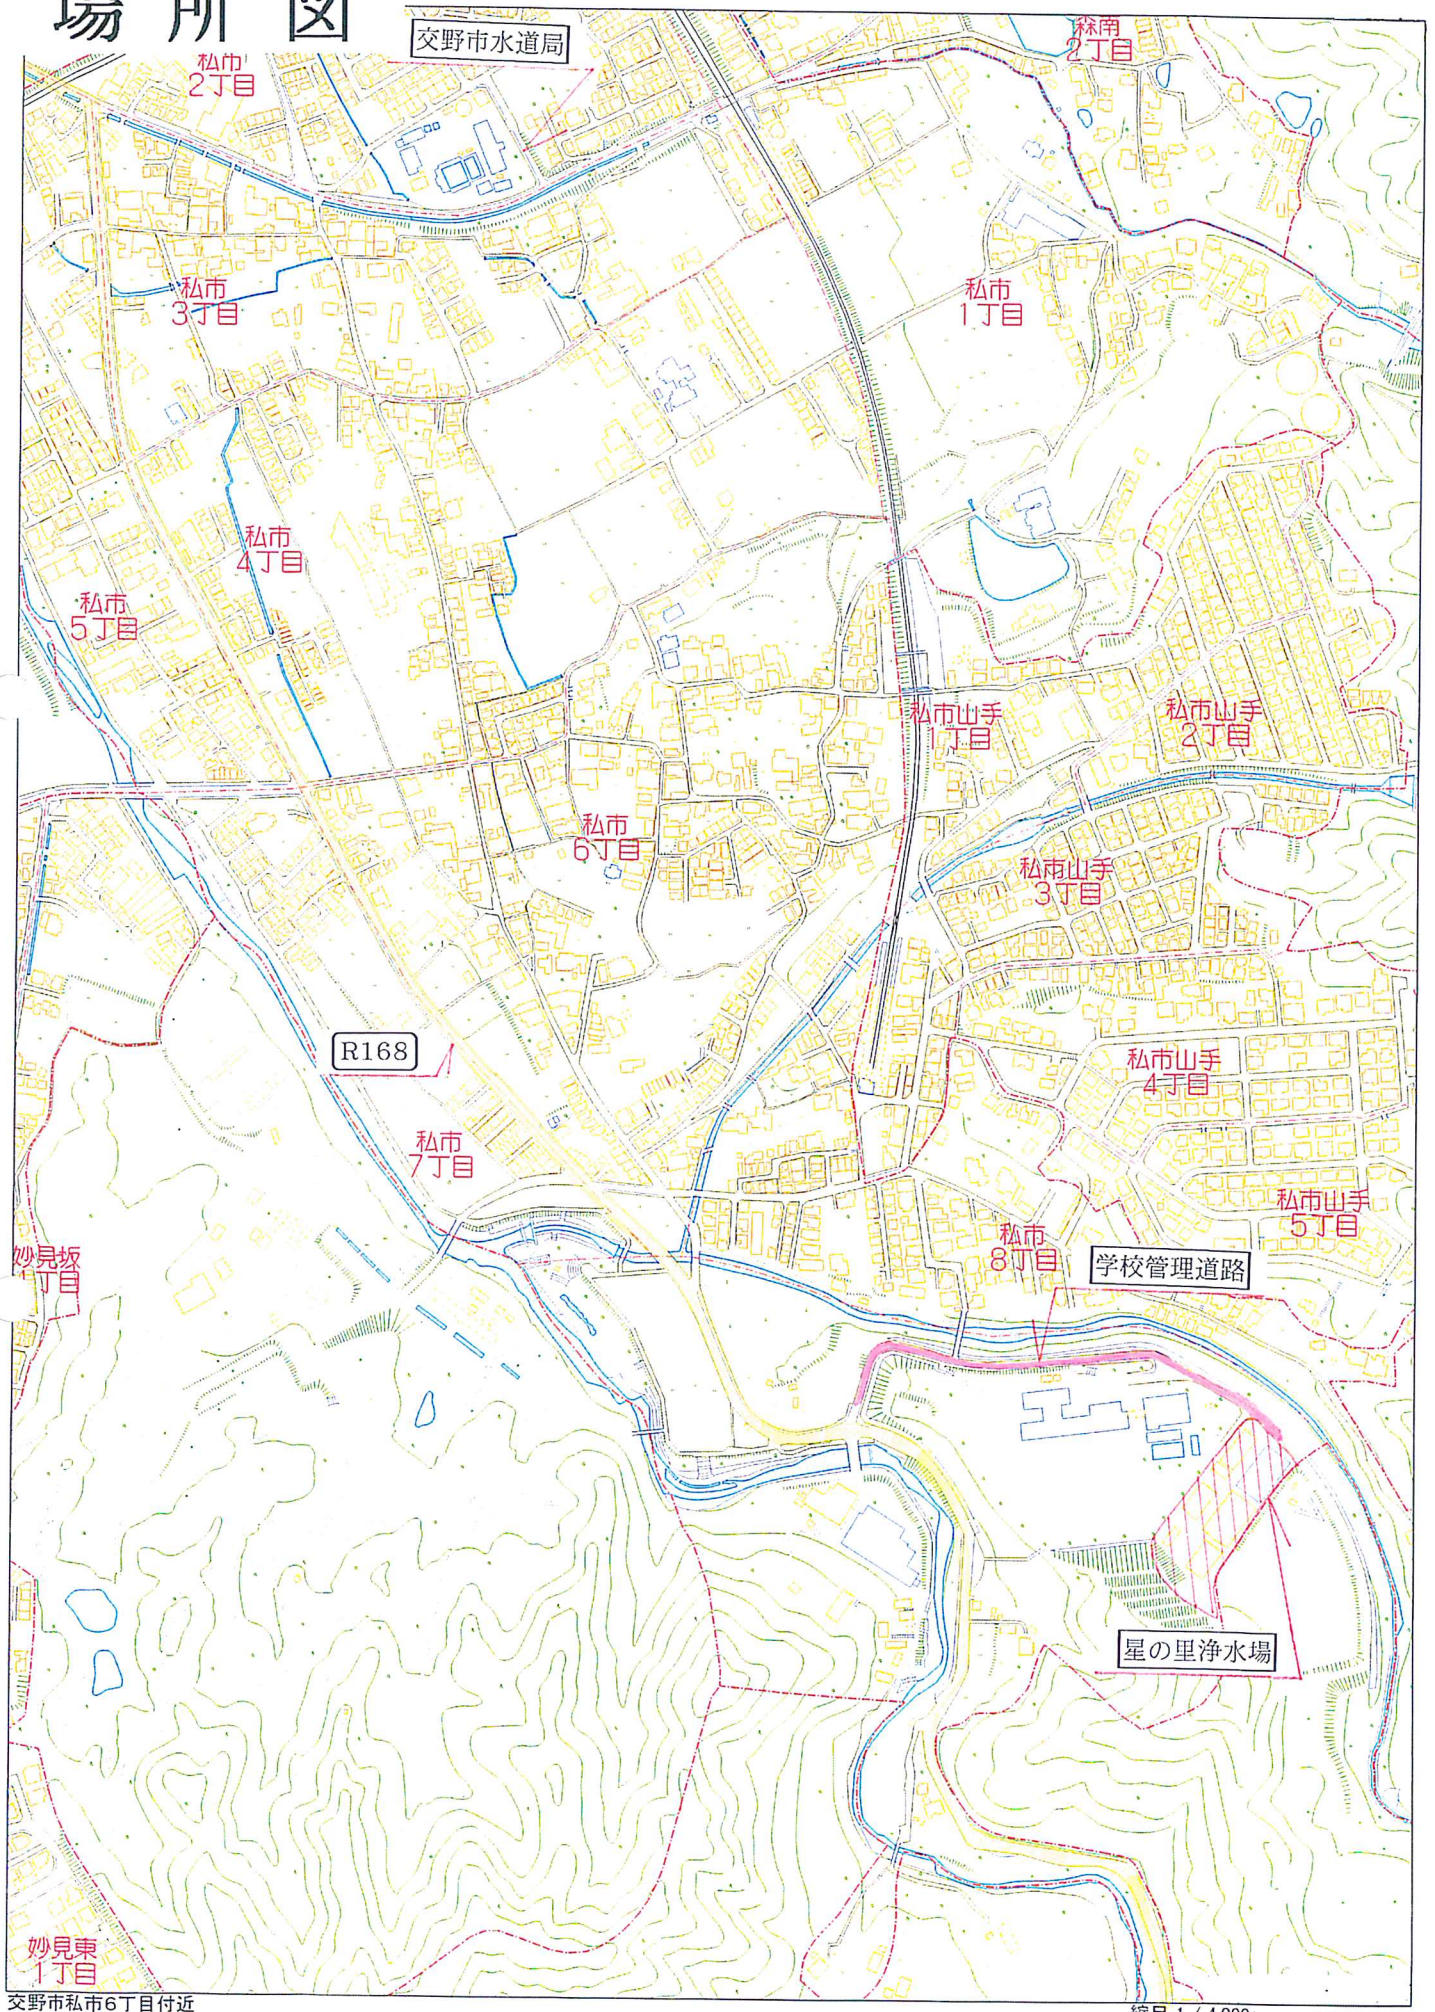