


業務場所 位置図

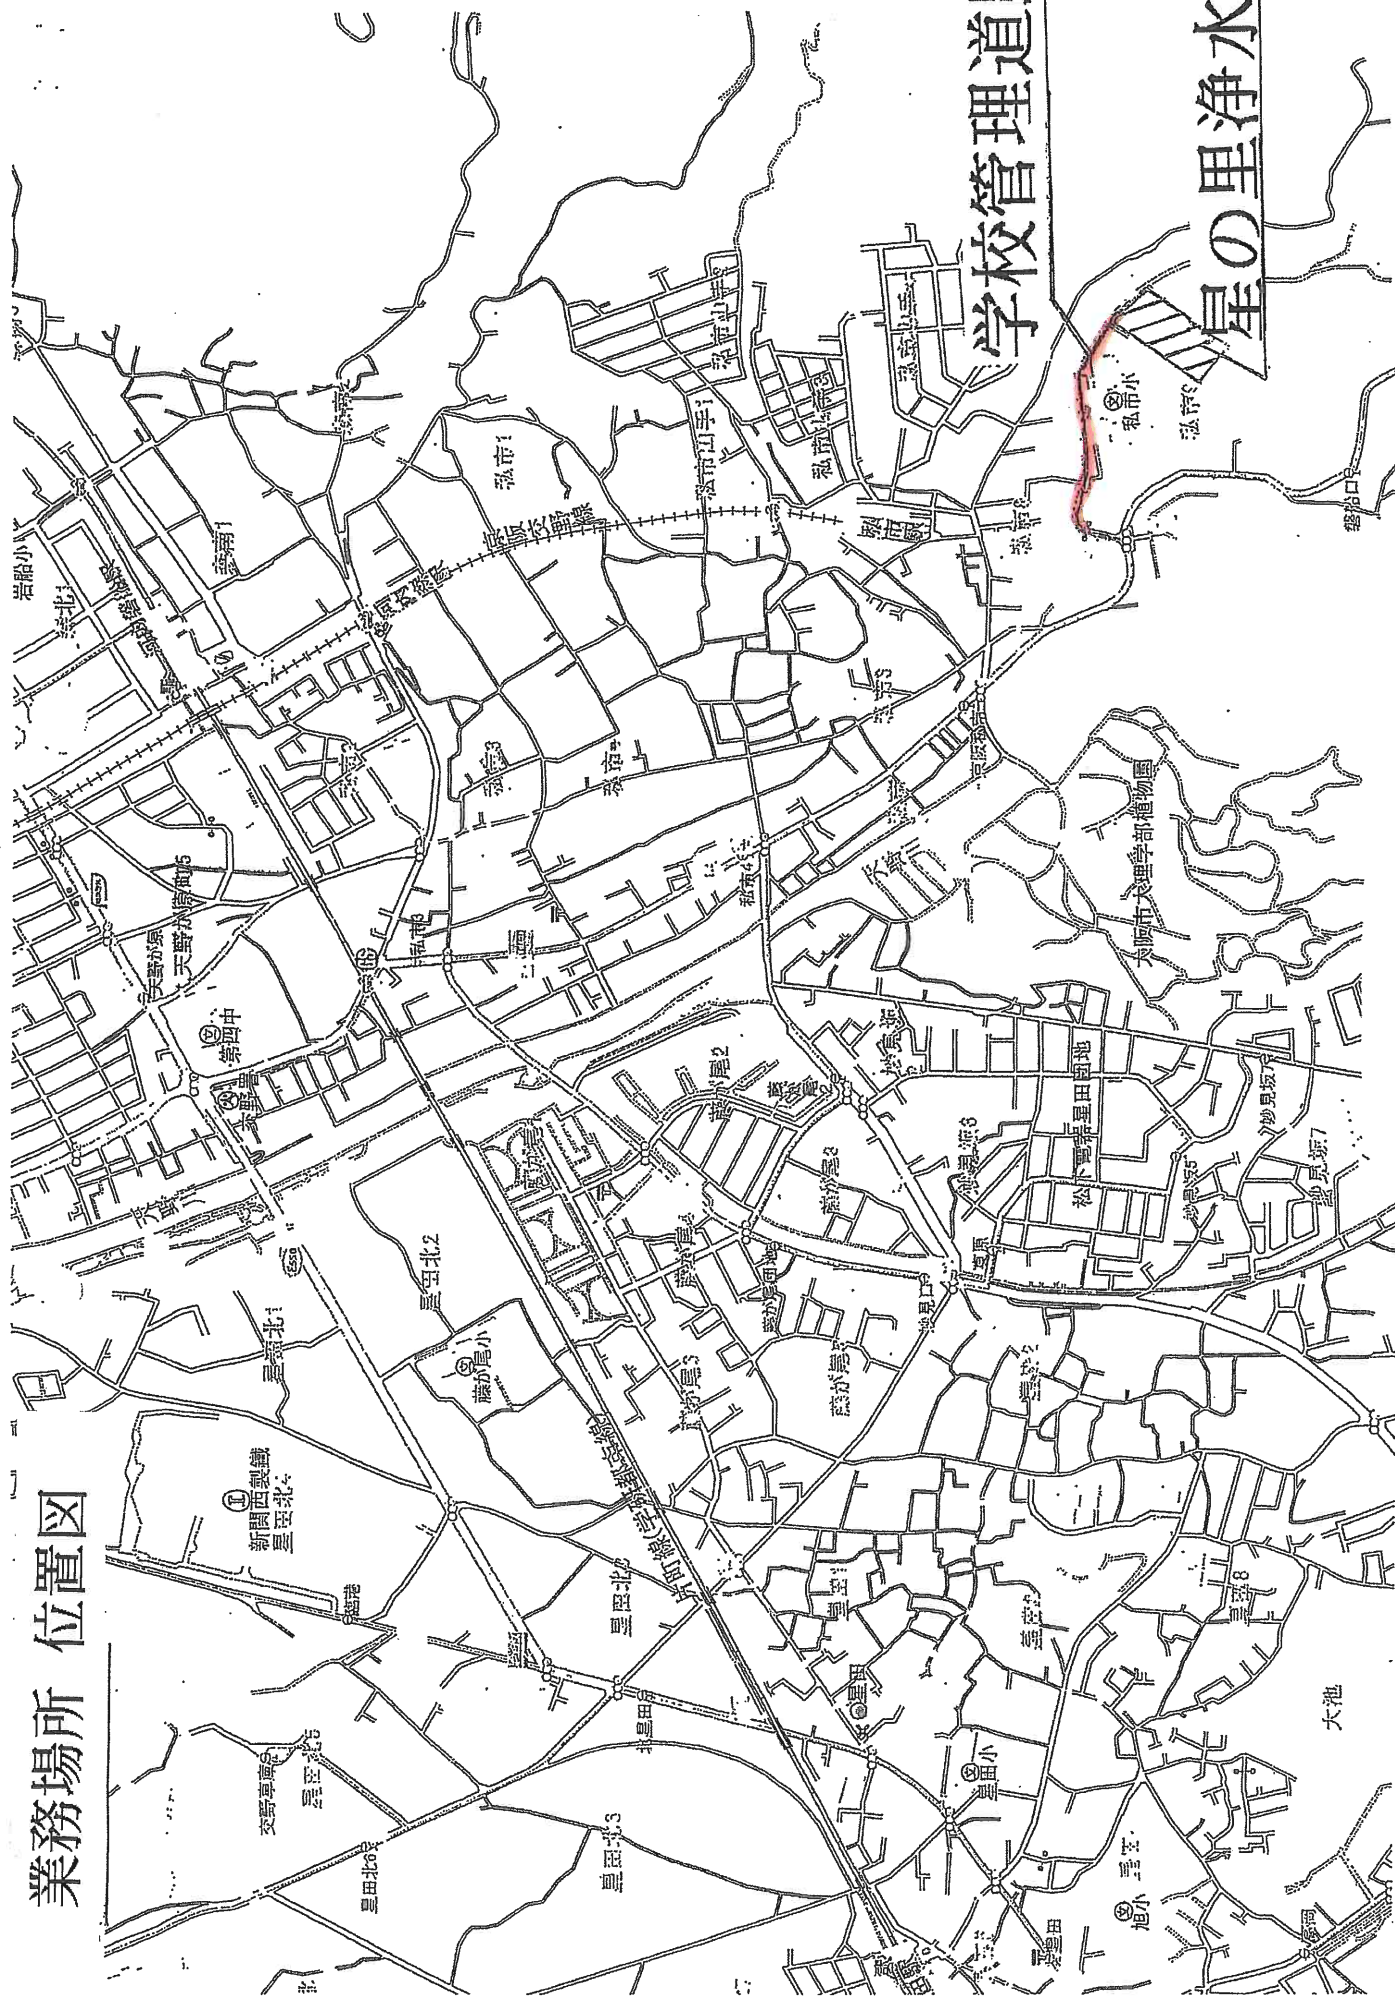


学校管理道路

皇の里浄水場

[illegible]

平成	年度	回函番号	10/430
工事名	交野市私市9丁目		
地区地名			
迎面名	一般平面図(地上観)	50尺	
交野市水道局			



脱水機棟 詳細図(断面図)

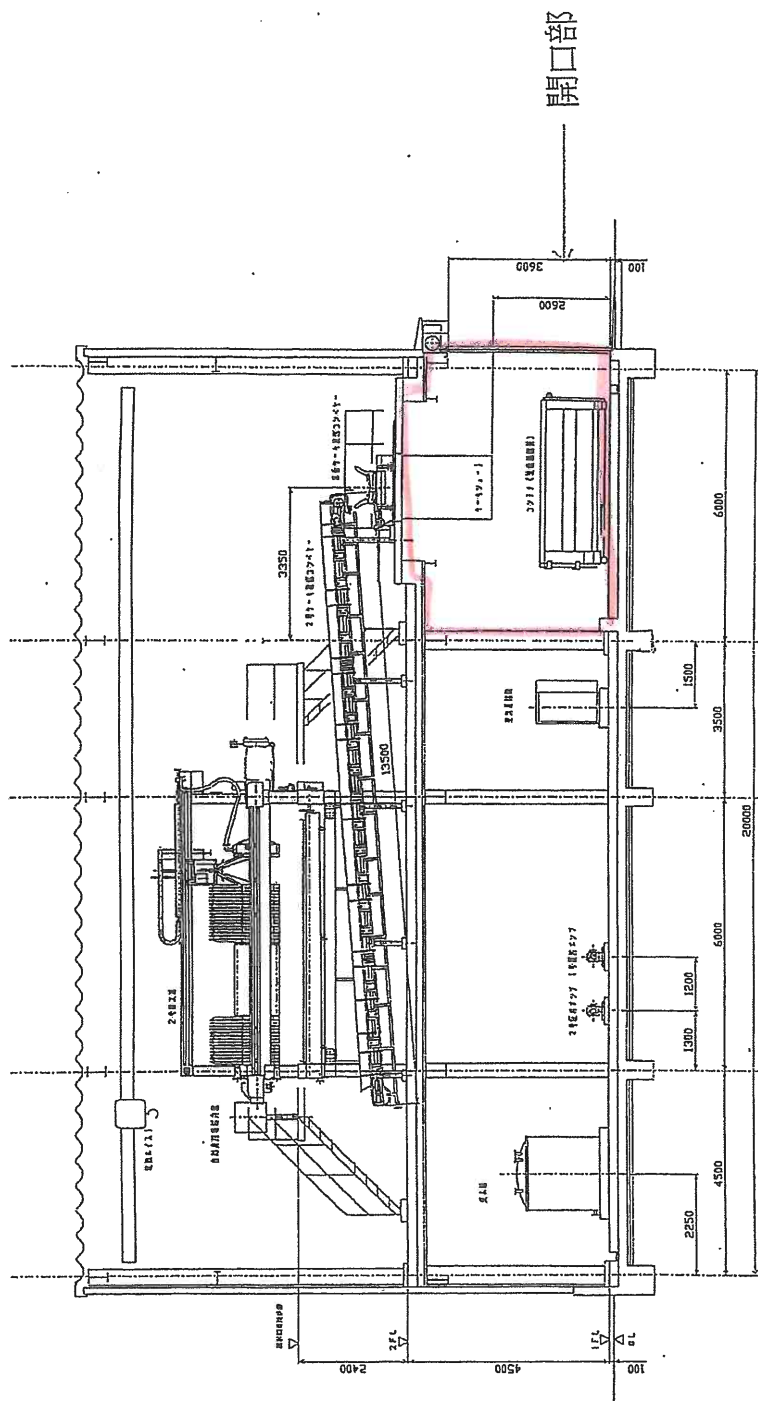


A-A 断面図 (1:50)

平成 下区	図面番号	H-10
工事名	交野市水道局	
図面名	脱水機棟 (A-A) 断面図	図尺
交野市水道局		

使用コンテナ 詳細図

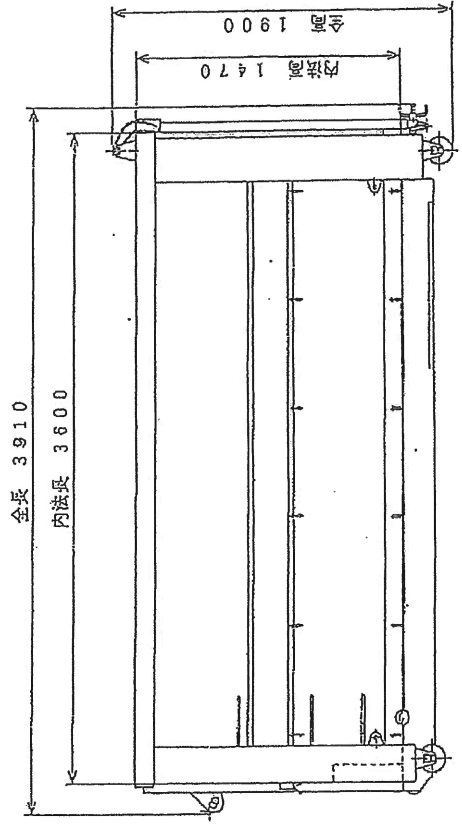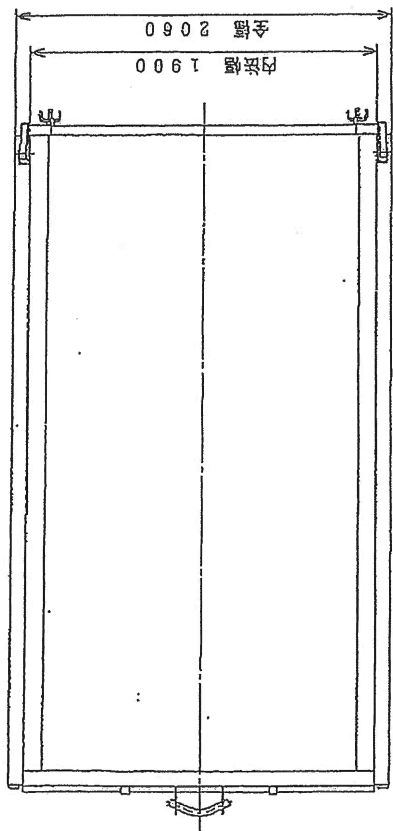

コンテナ容積	約10.0m ³	
コンテナ質量	約1000kg	
デツキパネル	SPHC相当品	t 3.2
サイドパネル	SPHC相当品	t 2.3
フロントパネル	SPHC相当品	t 2.3
テールパネル	SPHC相当品	t 2.3

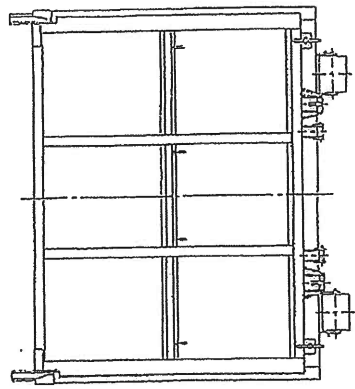

注記 コンテナフルダング時、T/G下面が地面と干渉します。