# 交野市下水道台帳

図面番号 C-22

| | | |
|---|---|---|
| B-21 | C-21 | D-21 |
| B-22 | C-22 | D-22 |
| B-23 | C-23 | D-23 |

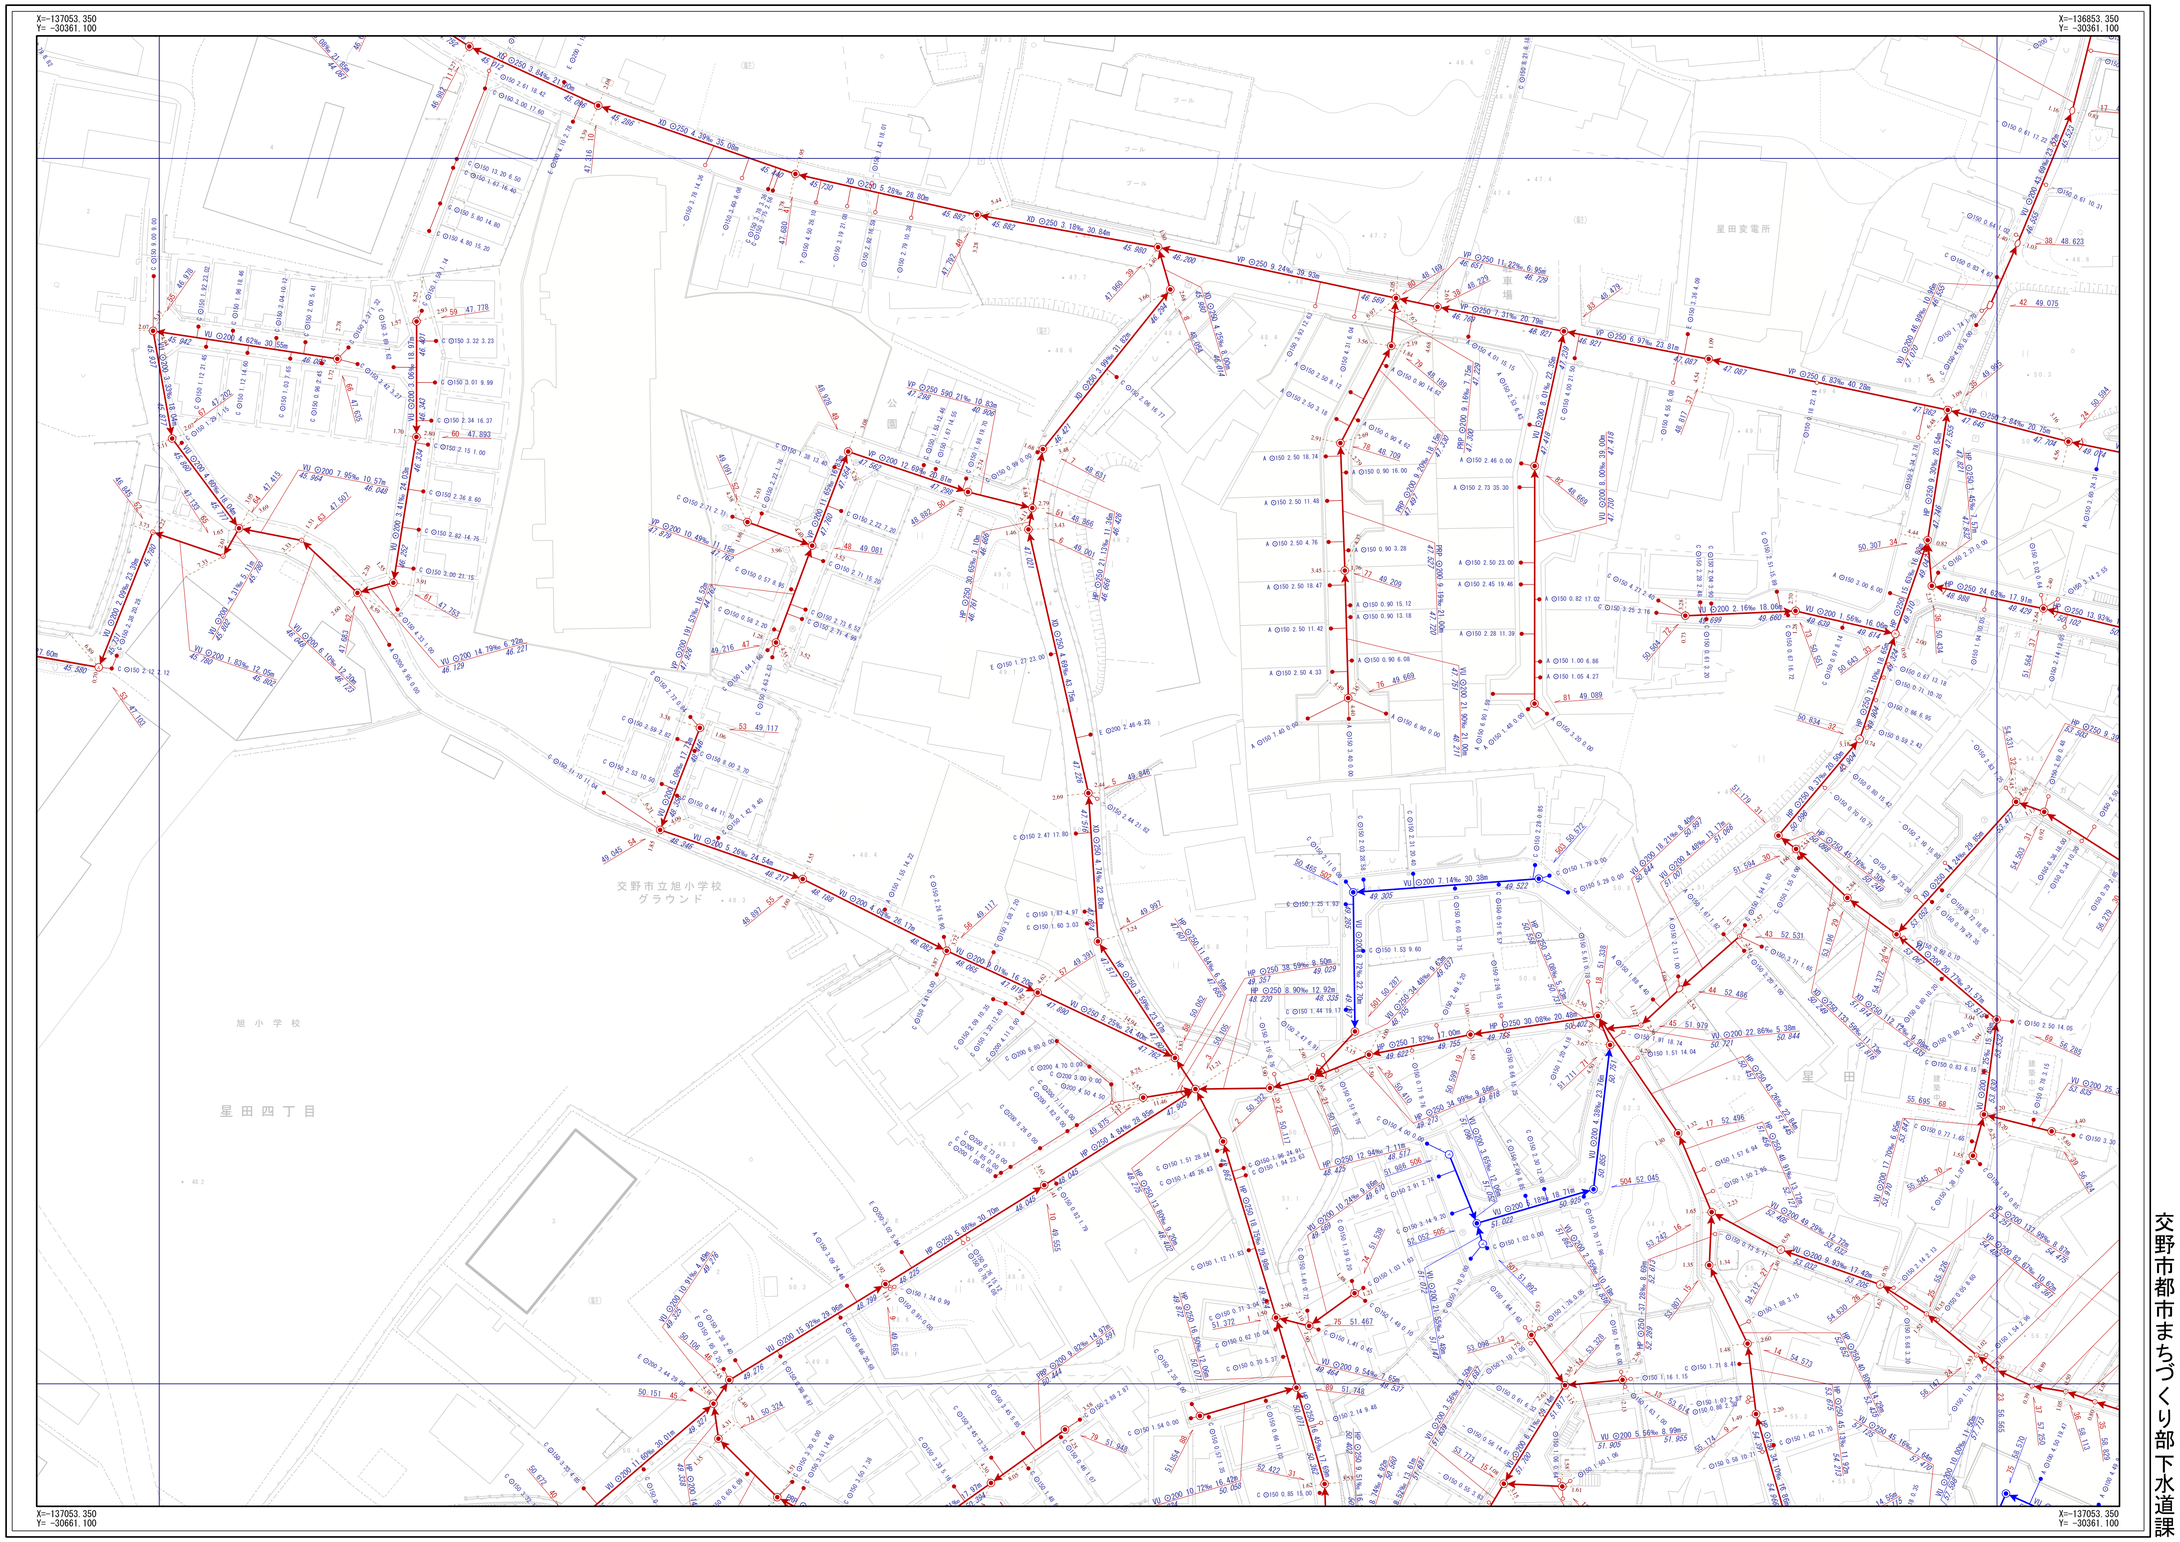


N

凡例

| 記号 | 名称 |
|---|---|
| | 幹線管渠 |
| | 枝線管渠 |
| | 交野市管理 |
| | 個人管理 |
| | 大阪府管理 |
| | 他市管理 |
| | 残置管渠 |
| | 撤去管渠 |
| | 副管 |

人孔

| | | | |
|---|---|---|---|
| | 1号人孔 | | 小口径（D） |
| | 2号人孔 | | 小口径（E） |
| 3 | 3号人孔 | | 小口径（F） |
| 4 | 4号人孔 | | 小口径（G） |
| 5 | 5号人孔 | | 小口径（Z） |
| 6 | 6号人孔 | | 小口径（記号なし） |
| 0 | 0号人孔 | 特 | 特殊人孔（角形） |
| | 楕円人孔 | 特 | 特殊人孔（円形） |
| | 馬蹄形人孔 | 特 | 特殊人孔（特殊形状） |
| Y | Y号人孔 | 特 | 特殊人孔（形状不明） |
| 1 | 特1号人孔 | | キャップ止 |
| 2 | 特2号人孔 | | 吐汁口 |
| 3 | 特3号人孔 | P | ポンプ臨 |
| 4 | 特4号人孔 | T | 処理臨 |
| 7 | 特7号人孔 | | 属性変化点 |
| ○ | 小口径（A） | | その他 |
| ○ | 小口径（B） | 不 | 不明 |
| ○ | 小口径（C） | | |

中継ポンプ

| | | | |
|---|---|---|---|
| ㊀ ～ ㊃ | マンホールポンプ 0号～4号人孔 | ㊀ | マンホールポンプ 形状不明 |

ます

| | | | |
|---|---|---|---|
| ● | Aφ200 | ● | bφ250 |
| ● | Bφ300 | ● | Z |
| ● | Cφ350 | ○ | 未分類 |
| ● | Dφ400 | ⊗ | 現地不明桝 |
| ● | Eφ450 | \| | キャップ止 |
| ● | Fφ500 | 不 | 不明 |
| ● | aφ150 | P | ポンプ桝 |

人孔属性

人孔番号 51 地盤高 24.768

管渠属性

管材質 管断面 管径 勾配 区間距離
VU ○200 11.62‰ 19.45m
23.559 下流管底高 23.785 上流管底高

管材質 管断面 管径 勾配 区間距離
VU ○200 11.62‰ 19.45m
23.559 下流管底高 23.785 上流管底高

取付管属性

管断面 呼び径 取付管延長 遡上距離
C ○150 0.68 10.50
抜き型式注記

交野市都市まちづくり部下水道課

1/500

0m 20m 40m 60m 80m