交野市下水道台帳

図面番号 C-23

B-22	C-22	D-22
B-23	C-23	D-23
B-24	C-24	D-24

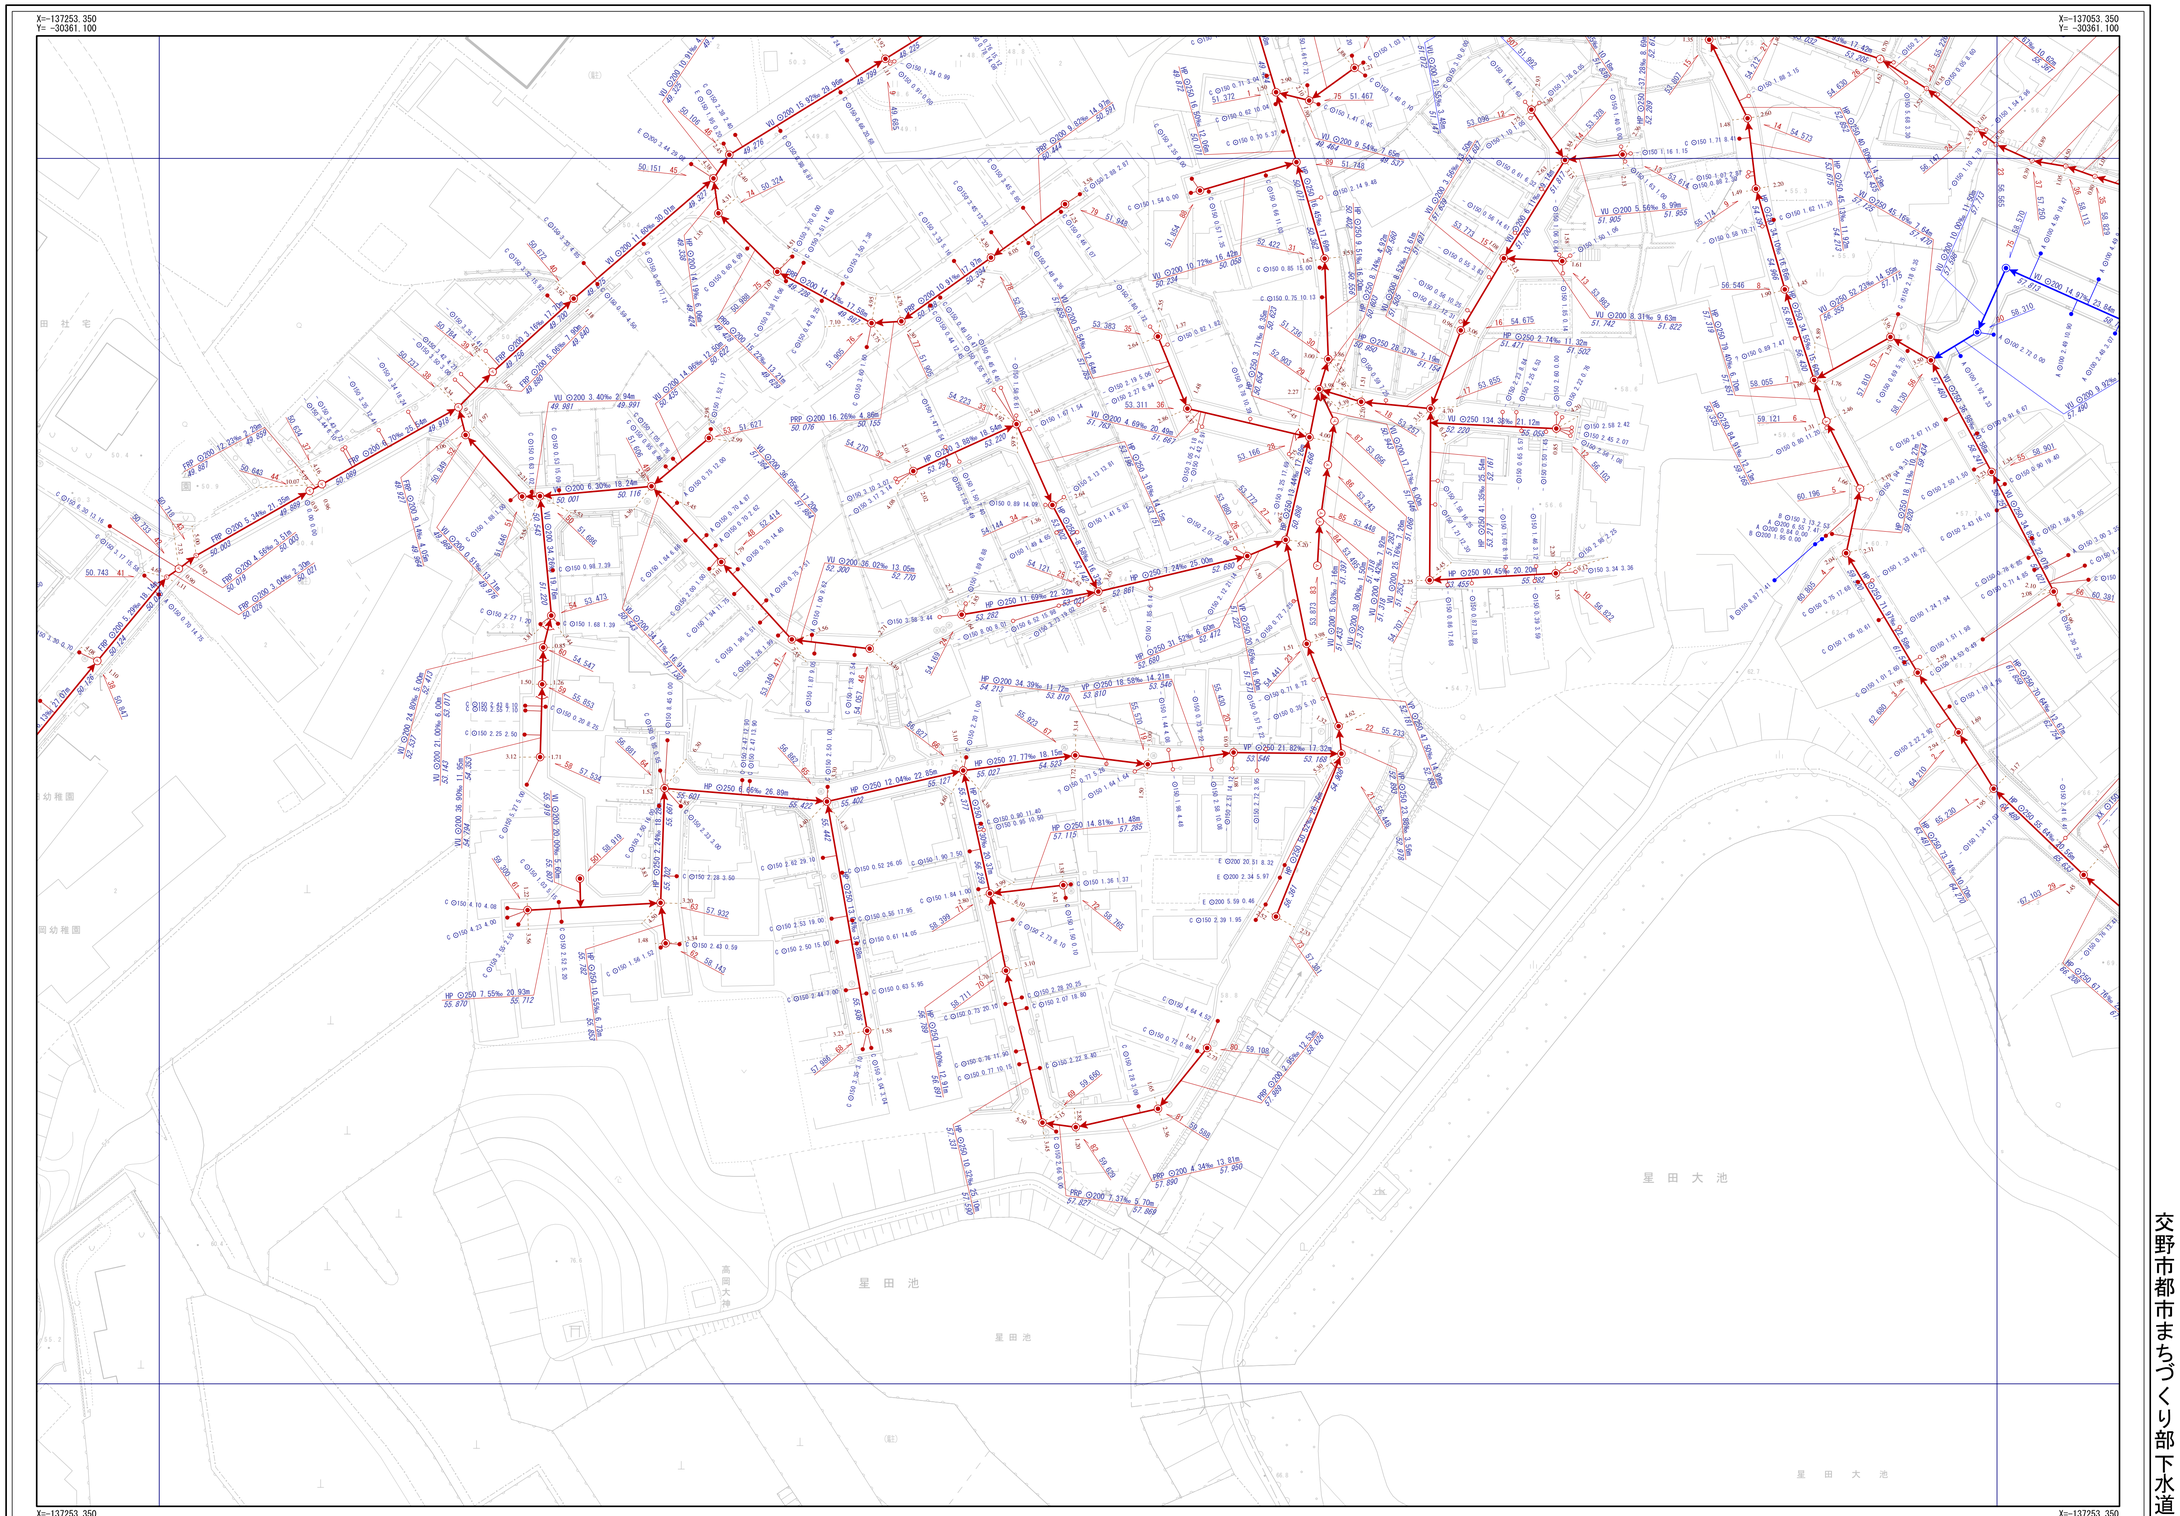

N

凡例

記号	名称
	幹線管渠
	枝線管渠
	交野市管理
	個人管理
	大阪府管理
	他市管理
	残置管渠
	踏み管渠
	副管

人孔

1号人孔		Ⓓ	小口径（D）
2号人孔		Ⓔ	小口径（E）
3号人孔		Ⓕ	小口径（F）
4号人孔		Ⓖ	小口径（G）
5号人孔		Ⓩ	小口径（Z）
6号人孔		●	小口径（記号なし）
0号人孔		特	特殊人孔（角形）
楕円人孔		特	特殊人孔（円形）
馬蹄形人孔		特	特殊人孔（特殊形状）
Y号人孔		特	特殊人孔（形状不明）
特1号人孔			キャップ止
特2号人孔			吐け口
特3号人孔		P	ポンプ場
特4号人孔		T	処理場
特7号人孔			属性変化点
小口径（A）			その他
小口径（B）		Ⓨ	不明
小口径（C）			

中継ポンプ

㊀ ～ ㊃	マンホールポンプ 0号～4号人孔	㊄	マンホールポンプ 形状不明

ます

	Aφ200		bφ250
	Bφ300		Z
	Cφ350		未分類
	Dφ400		現場不明例
	Eφ450		キャップ止
	Fφ500		不明
	aφ150		ポンプ例

人孔属性

人孔番号　地盤高
51　24.768

管渠属性

管材質　管断面　管径　勾配　区間距離
VU　○200　11.62‰　19.45m
23.559　23.785
下流管底高　上流管底高

管材質 管断面 管径 勾配 区間距離
VU ○200 11.62‰ 19.45m
23.559　23.785
下流管底高　上流管底高

取付管属性

管断面 呼び径 取付管延長 遷加距離
C ○150 0.68 10.50
ます型式注記

交野市都市まちづくり部下水道課

1/500

0m　20m　40m　60m　80m