# 交野市下水道台帳

図面番号 H-03

| | | |
|---|---|---|
| G-02 | H-02 | I-02 |
| G-03 | H-03 | I-03 |
| G-04 | H-04 | I-04 |

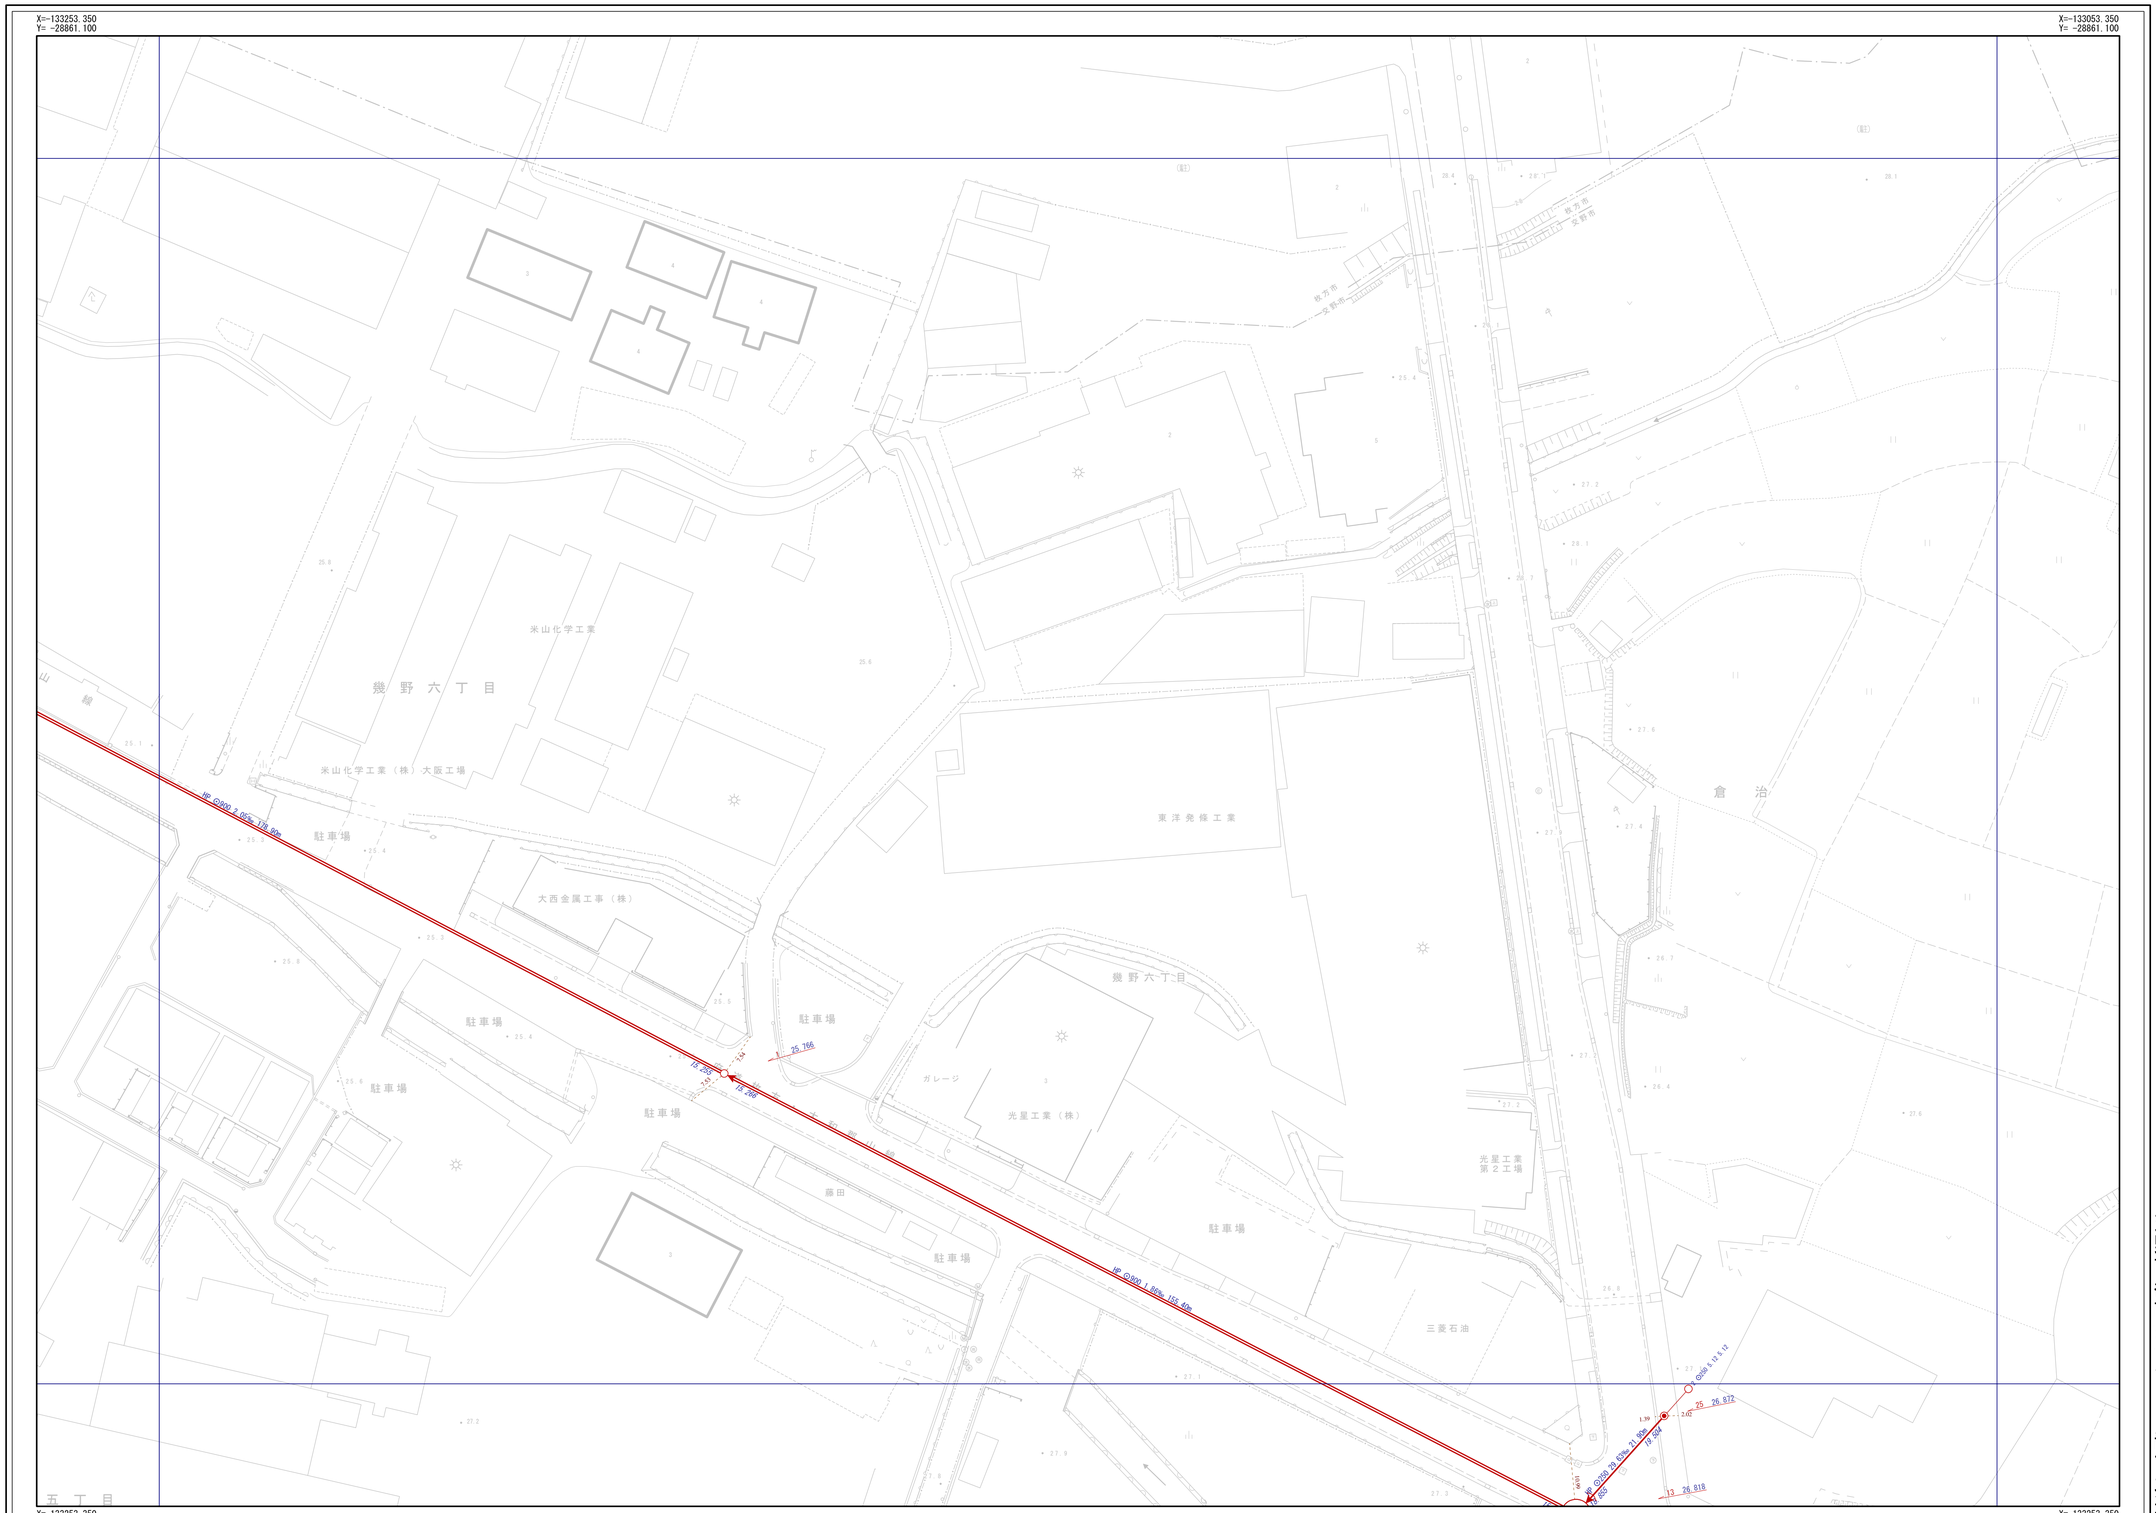


1/500

0m 20m 40m 60m 80m

交野市都市まちづくり部下水道課

## 凡例

| 記号 | 名称 |
|---|---|
| | 幹線管渠 |
| | 枝線管渠 |
| | 交野市管理 |
| | 個人管理 |
| | 大阪府管理 |
| | 他市管理 |
| | 残置管渠 |
| | 撤去管渠 |
| | 副管 |

### 人孔

| | | | |
|---|---|---|---|
| | １号人孔 | D | 小口径（D） |
| | ２号人孔 | E | 小口径（E） |
| 3 | ３号人孔 | F | 小口径（F） |
| 4 | ４号人孔 | G | 小口径（G） |
| 5 | ５号人孔 | Z | 小口径（Z） |
| 6 | ６号人孔 | | 小口径（記号なし） |
| 0 | ０号人孔 | 特 | 特殊人孔（角形） |
| | 楕円人孔 | 特 | 特殊人孔（円形） |
| | 馬蹄形人孔 | 特 | 特殊人孔（特殊形状） |
| Y | Ｙ号人孔 | 特 | 特殊人孔（形状不明） |
| 1 | 特１号人孔 | | キャップ止 |
| 2 | 特２号人孔 | | 吐け口 |
| 3 | 特３号人孔 | P | ポンプ場 |
| 4 | 特４号人孔 | Y | 処理場 |
| 7 | 特７号人孔 | | 属性変化点 |
| A | 小口径（A） | | その他 |
| B | 小口径（B） | XX | 不明 |
| C | 小口径（C） | | |

### 中継ポンプ

| | | | |
|---|---|---|---|
| P1 ～ P4 | マンホールポンプ０号～４号人孔 | P5 | マンホールポンプ形状不明 |

### ます

| | | | |
|---|---|---|---|
| | Aφ200 | | bφ250 |
| | Bφ300 | | Z |
| | Cφ350 | | 未分類 |
| | Dφ400 | | 現場不明例 |
| | Eφ450 | | キャップ止 |
| | Fφ500 | | 不明 |
| | aφ150 | P | ポンプ例 |

### 人孔属性

人孔番号 地盤高

51 24.768

### 管渠属性

管材質 管断面 管径 勾配 区間距離

VU ○200 11.62‰ 19.45m

23.559 23.785

下流管底高 上流管底高

管材質 管断面 管径 勾配 区間距離

VU ○200 11.62‰ 19.45m

23.559 23.785

下流管底高 上流管底高

### 取付管属性

管断面 呼び径 取付管延長 遊加距離

C ○150 0.68 10.50

接手型式注記