# 交野市下水道台帳

## 図面番号 J-14

| | | |
|---|---|---|
| I-13 | J-13 | K-13 |
| I-14 | J-14 | K-14 |
| I-15 | J-15 | K-15 |

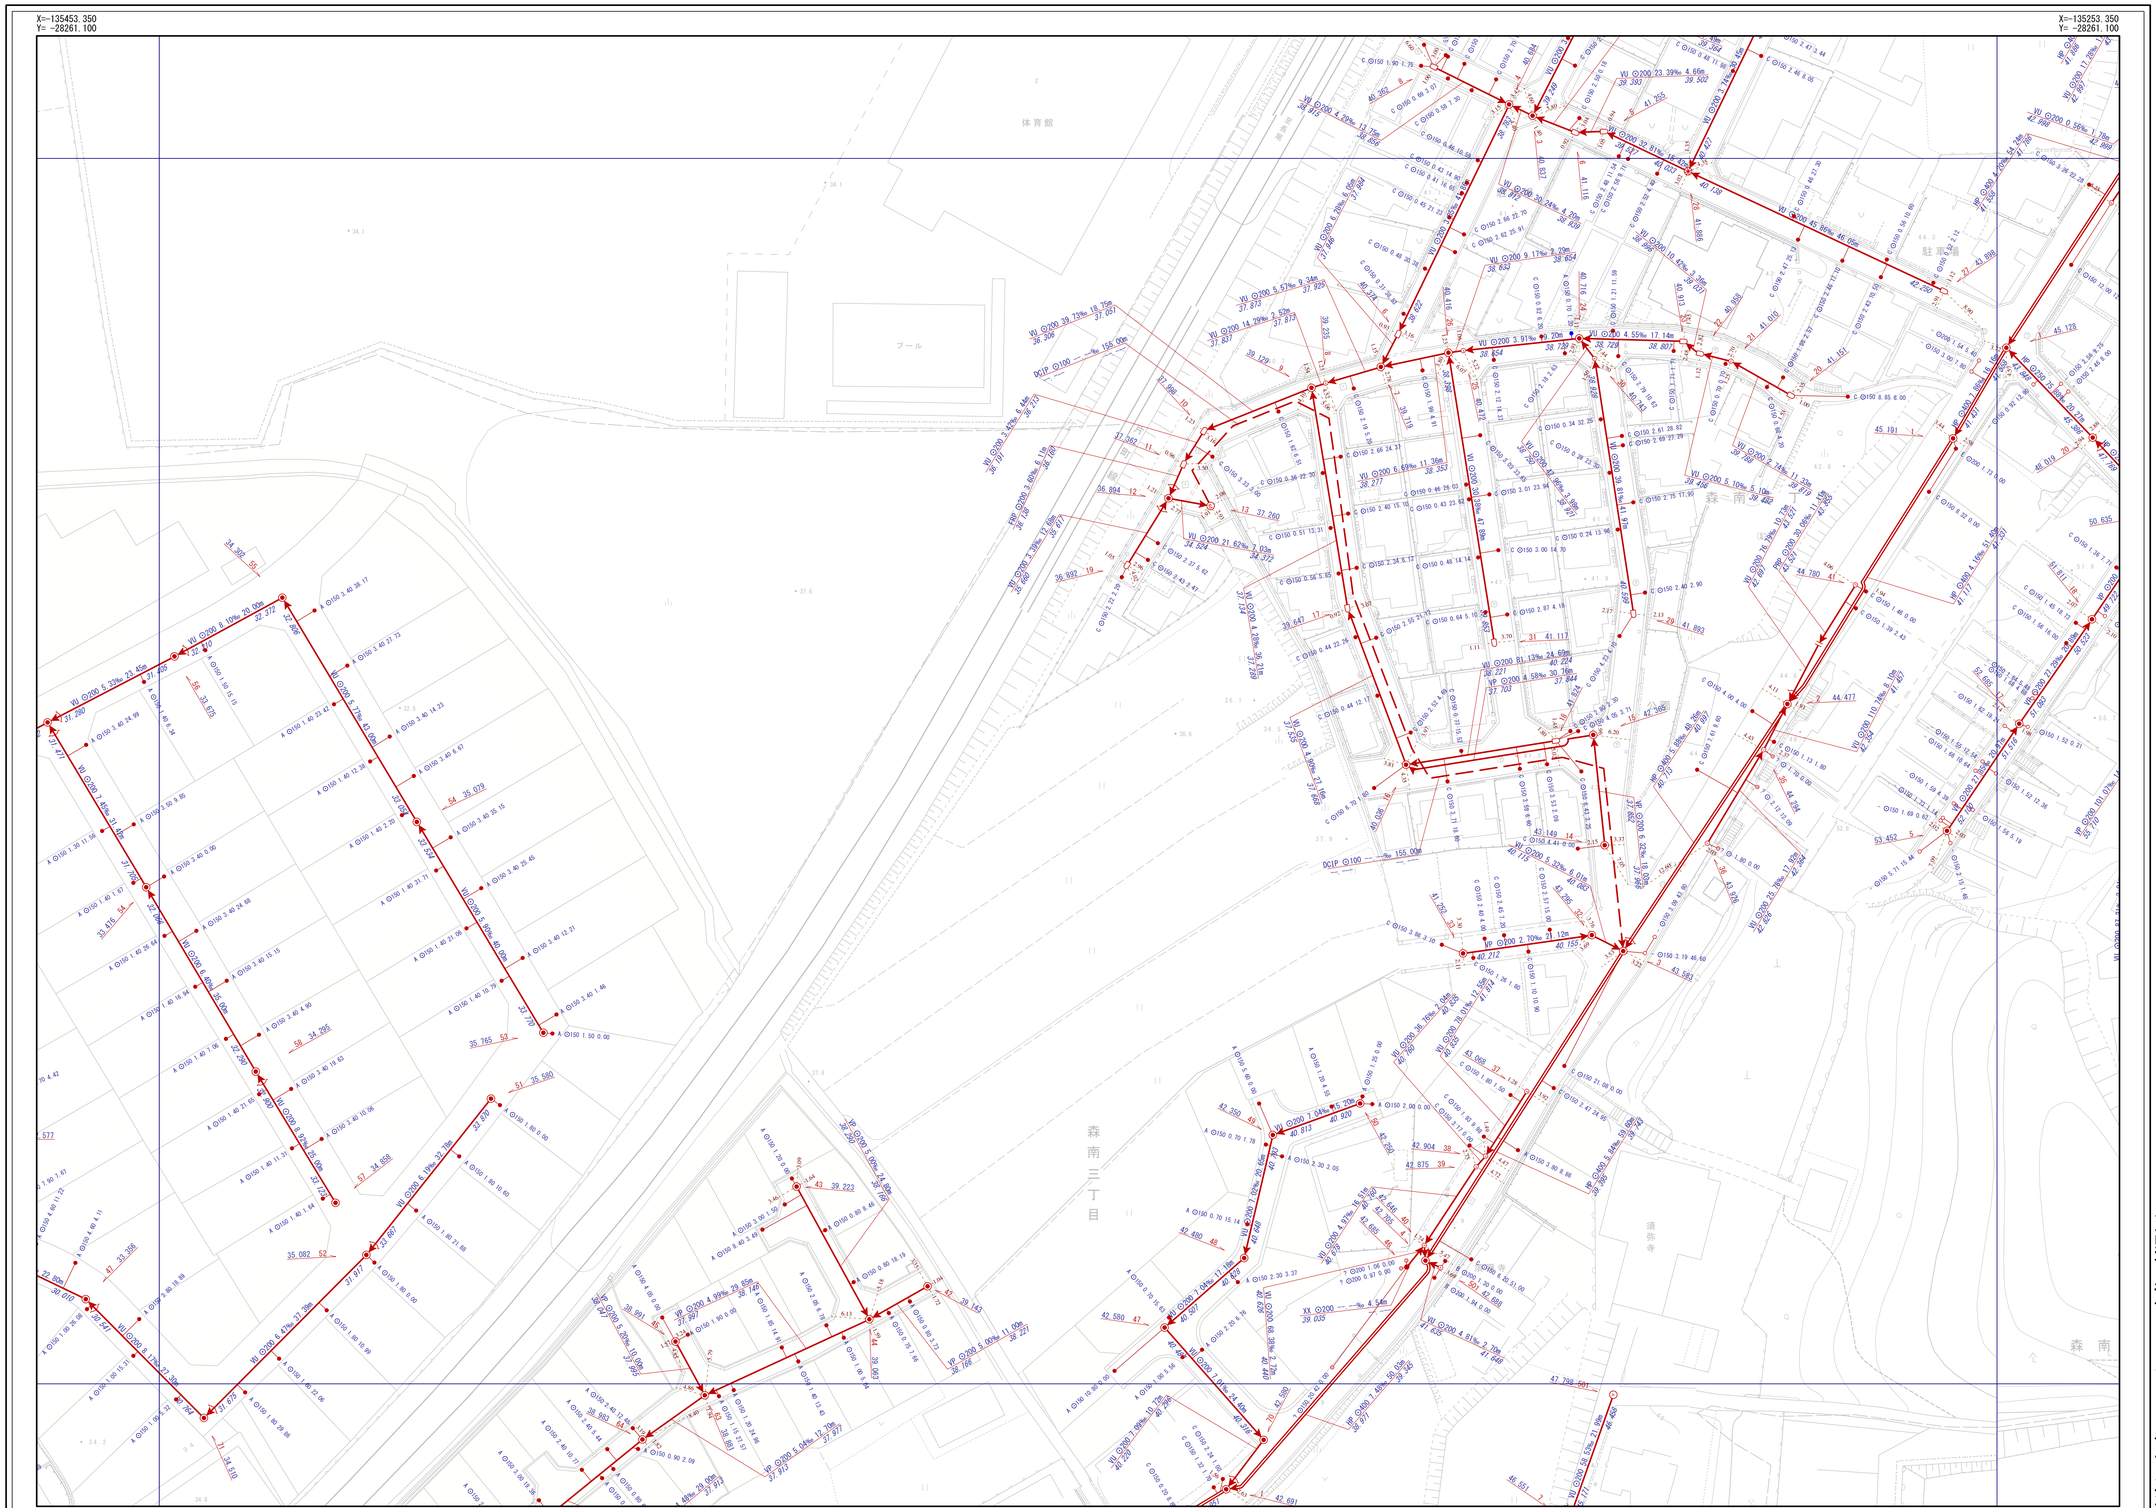


1/500

0m 20m 40m 60m 80m

### 凡例

| 記号 | 名称 |
|---|---|
| | 幹線管渠 |
| | 枝線管渠 |
| | 交野市管理 |
| | 個人管理 |
| | 大阪府管理 |
| | 他市管理 |
| | 残置管渠 |
| | 撤去管渠 |
| | 副管 |

**人孔**

| | | | |
|---|---|---|---|
| | 1号人孔 | | 小口径（D） |
| | 2号人孔 | | 小口径（E） |
| | 3号人孔 | | 小口径（F） |
| | 4号人孔 | | 小口径（G） |
| | 5号人孔 | | 小口径（Z） |
| | 6号人孔 | | 小口径（記号なし） |
| | 0号人孔 | | 特殊人孔（角形） |
| | 楕円人孔 | | 特殊人孔（円形） |
| | 馬蹄形人孔 | | 特殊人孔（特殊形状） |
| | Y号人孔 | | 特殊人孔（形状不明） |
| | 特1号人孔 | | キャップ止 |
| | 特2号人孔 | | 吐け口 |
| | 特3号人孔 | | ポンプ場 |
| | 特4号人孔 | | 処理場 |
| | 特7号人孔 | | 属性変化点 |
| | 小口径（A） | | その他 |
| | 小口径（B） | | 不明 |
| | 小口径（C） | | |

**中継ポンプ**

| | | | |
|---|---|---|---|
| ～ | マンホールポンプ 0号～4号人孔 | | マンホールポンプ 形状不明 |

**ます**

| | | | |
|---|---|---|---|
| | Aφ200 | | bφ250 |
| | Bφ300 | | Z |
| | Cφ350 | | 未分類 |
| | Dφ400 | | 現場不明例 |
| | Eφ450 | | キャップ止 |
| | Fφ500 | | 不明 |
| | aφ150 | | ポンプ例 |

**人孔属性**

人孔番号 51　地盤高 24.768

**管渠属性**

管材質 管断面 管径 勾配 区間距離
VU ○200 11.62‰ 19.45m
23.559 下流管底高　23.785 上流管底高

**取付管属性**

管断面 呼び径 取付管延長 遠加距離
C ○150 0.68 10.50
ます型式注記