交野市下水道台帳

図面番号 K-06

J-05	K-05	L-05
J-06	K-06	L-06
J-07	K-07	L-07

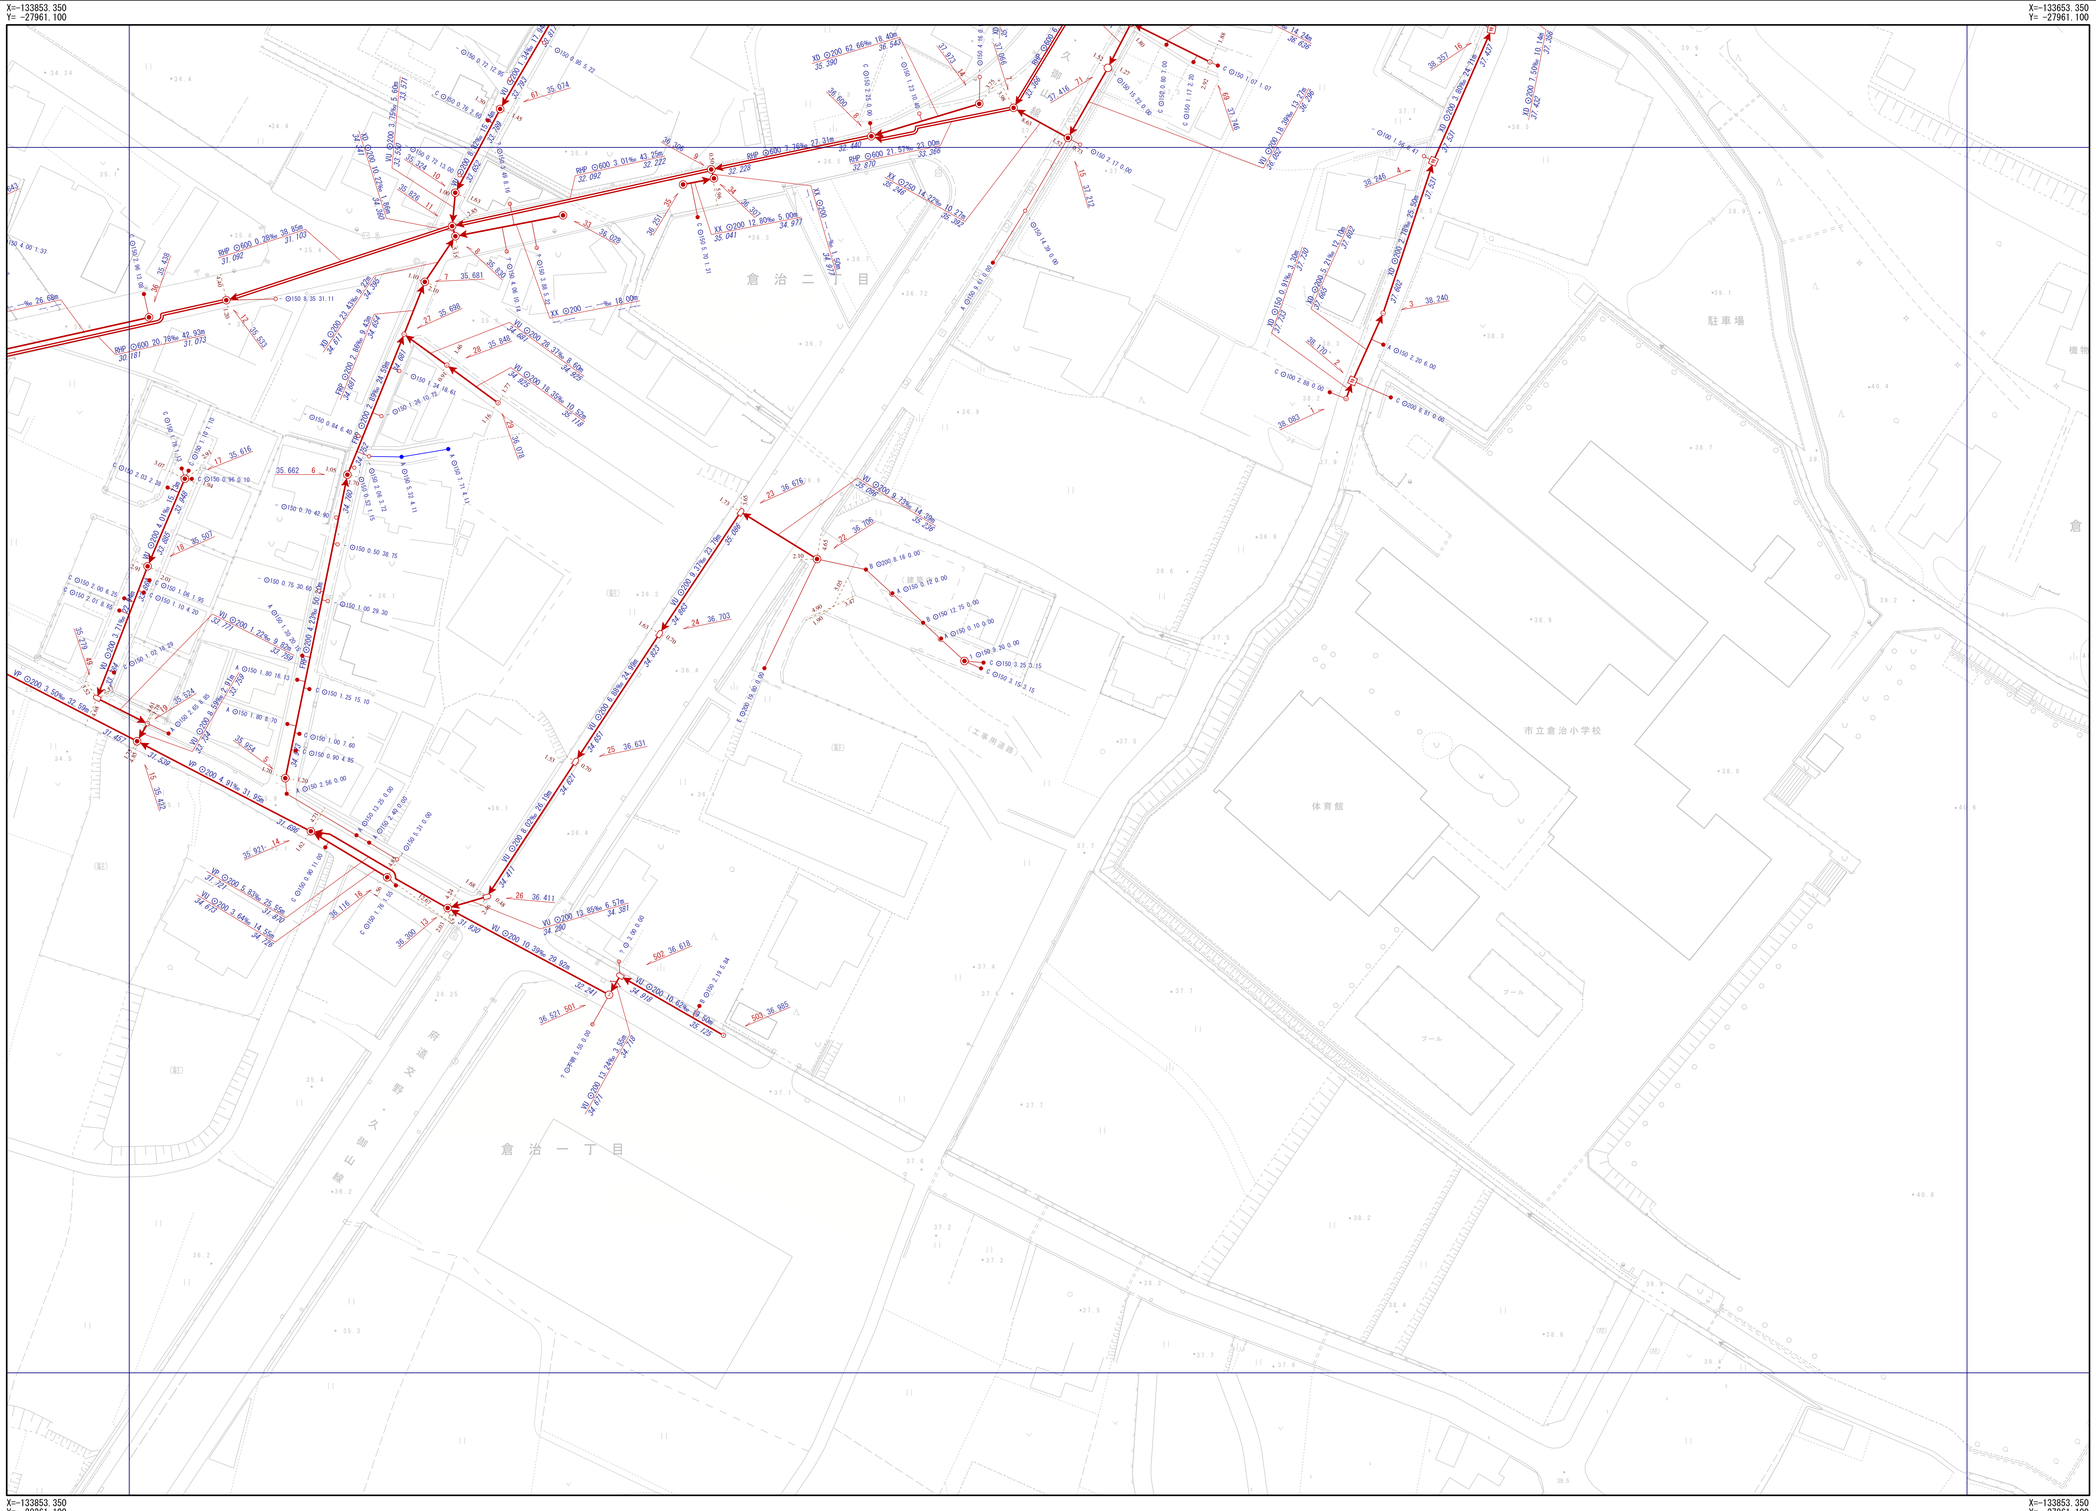

交野市都市まちづくり部下水道課

1/500

0m 20m 40m 60m 80m

凡例

記号	名称
	幹線管渠
	枝線管渠
	交野市管理
	個人管理
	大阪府管理
	他市管理
	残置管渠
	撤去管渠
	副管

人孔

◉	1号人孔	Ⓓ	小口径（D）
◯	2号人孔	Ⓔ	小口径（E）
③	3号人孔	Ⓕ	小口径（F）
④	4号人孔	Ⓖ	小口径（G）
⑤	5号人孔	Ⓩ	小口径（Z）
⑥	6号人孔	●	小口径（記号なし）
⑨	0号人孔	特角	特殊人孔（角型）
⬭	楕円人孔	特円	特殊人孔（円型）
▭	馬蹄形人孔	特自	特殊人孔（特殊形状）
Ⓨ	Y号人孔	特不	特殊人孔（形状不明）
特1	特1号人孔		キャップ止
特2	特2号人孔		吐け口
特3	特3号人孔	P	ポンプ場
特4	特4号人孔	T	処理場
特7	特7号人孔		属性変化点
Ⓐ	小口径（A）	※	その他
Ⓑ	小口径（B）	(X)	不明
Ⓒ	小口径（C）		

中継ポンプ

P1 ～ P4	マンホールポンプ 0号～4号人孔	PX	マンホールポンプ 形状不明

ます

●	Aφ200	●	bφ250
●	Bφ300	●	Z
●	Cφ350	○	未分類
●	Dφ400	⊗	現場不明例
●	Eφ450	|	キャップ止
●	Fφ500	(D)	不明
●	aφ150	P	ポンプ例

人孔属性

人孔番号 51　地盤高 24.768

管渠属性

管材質 管断面 管径 勾配 区間距離
VU ⊙200 11.62‰ 19.45m
23.559 下流管底高
23.785 上流管底高

取付管属性

管断面 呼び径 取付管延長 逓加距離
C ⊙150 0.68 10.50
ます型式注記