


交野市下水道台帳

図面番号 N-06

M-05	N-05	O-05
M-06	N-06	O-06
M-07	N-07	O-07

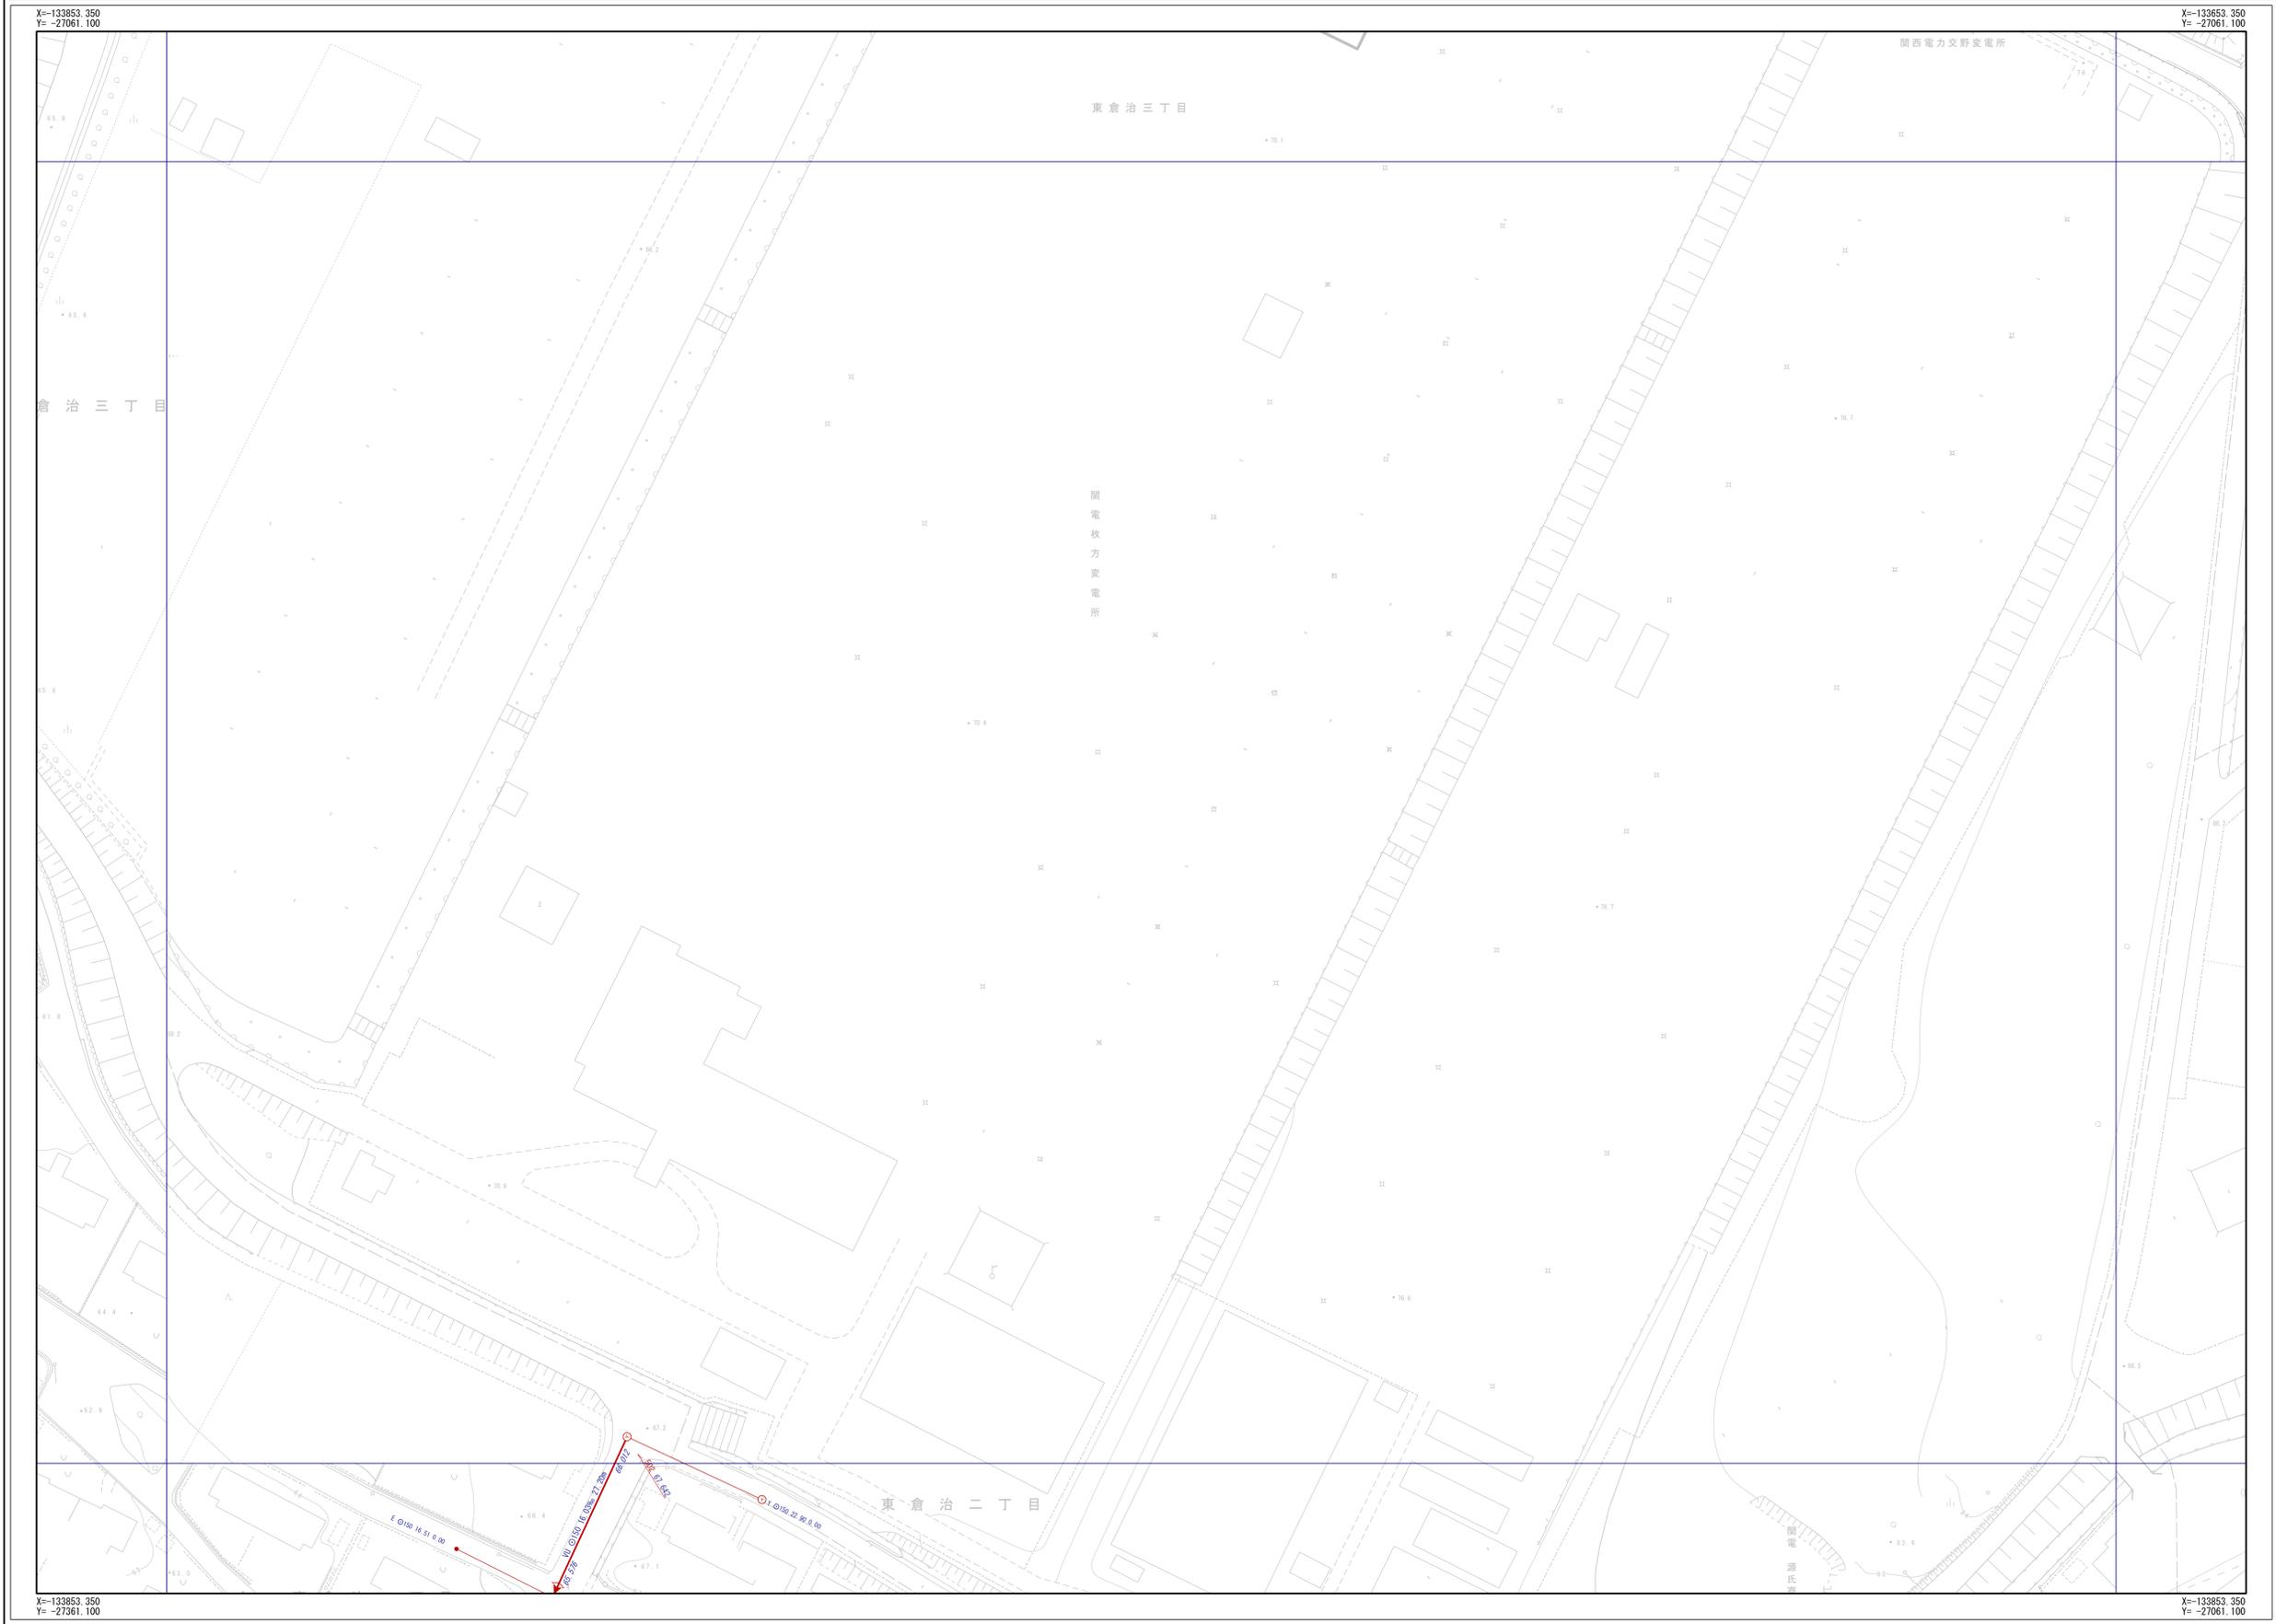

凡 例	
記号	名称
	幹線管渠
	枝線管渠
	交野市管理
	個人管理
	大阪府管理
	他市管理
	残存管渠
	撤去管渠
	遊道

人 孔	
	1号人孔 小口径 (D)
	2号人孔 小口径 (E)
	3号人孔 小口径 (F)
	4号人孔 小口径 (G)
	5号人孔 小口径 (Z)
	6号人孔 小口径 (Z)
	O号人孔 特殊人孔 (特殊形状)
	Y号人孔 特殊人孔 (特殊形状)
	特1号人孔 特殊人孔 (特殊形状)
	特2号人孔 特殊人孔 (特殊形状)
	特3号人孔 特殊人孔 (特殊形状)
	特4号人孔 特殊人孔 (特殊形状)
	特7号人孔 特殊人孔 (特殊形状)
	小口径 (A) その他
	小口径 (B) 不明
	小口径 (C) 不明

中継ポンプ	
	マンホールポンプ (0号~4号)
	マンホールポンプ (5号)

人 孔 属 性	
	Aφ200
	Bφ300
	Cφ350
	Dφ400
	Eφ450
	Fφ500
	aφ150
	bφ250
	Z
	未分類
	不明

管 渠 属 性	
管材質	管断面
VU	φ200 11.62%
23.559	19.45m
23.785	23.785
23.559	19.45m
23.785	23.785

取 付 管 属 性	
管断面	取付管径
φ	φ150 0.68
10.50	10.50

交野市都市まづくり部下水道課

1/500

