


⑥外部駐輪場棟

⑤外部駐輪場棟

④ポンプ室棟

③外部倉庫棟

建築基準法42条1項1号
市道 私部青山線

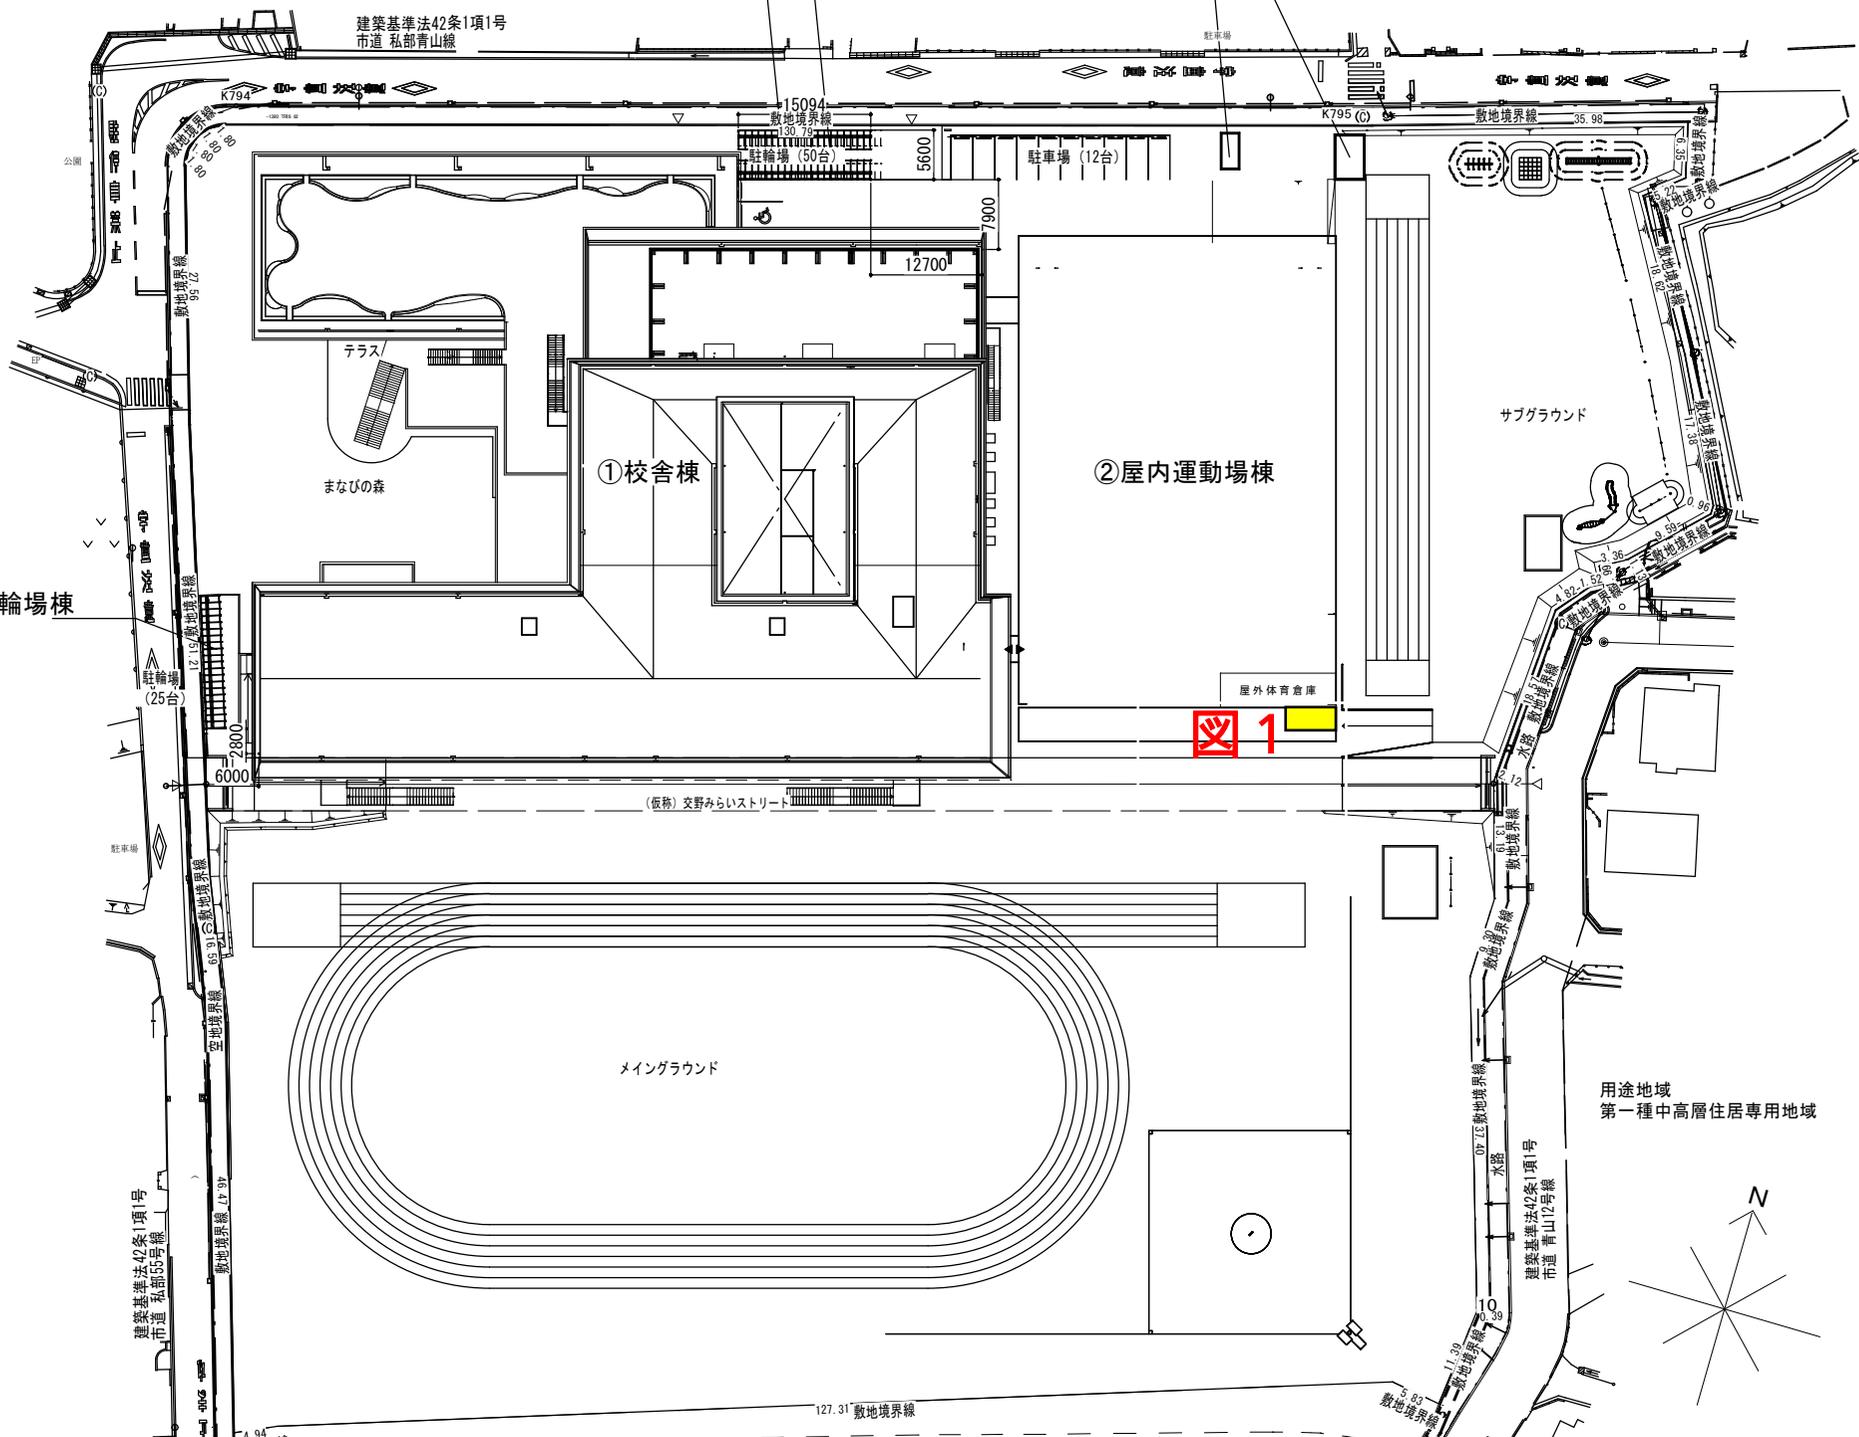

⑦外部駐輪場棟


①校舎棟

②屋内運動場棟

1

メイングラウンド

用途地域
第一種中高層住居専用地域

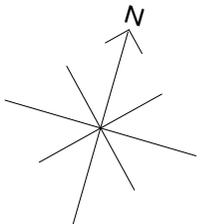

建築基準法42条1項1号
線号 559号
市道 青山線

建築基準法42条1項1号
市道 青山線

127.31 敷地境界線

