


体育館 廻り1階平面詳細図 1/50

設計者 坂本建築事務所 SAKAMOTO & ASSOCIATES, ARCHITECTS 1 1000 207499 坂本 松男	作成日 61.6.17 (昭和) 交野市民スポーツセンター新築工事	図面 NO A-23
-------------------------------------------------------------------------------	-----------------------------------------	---------------

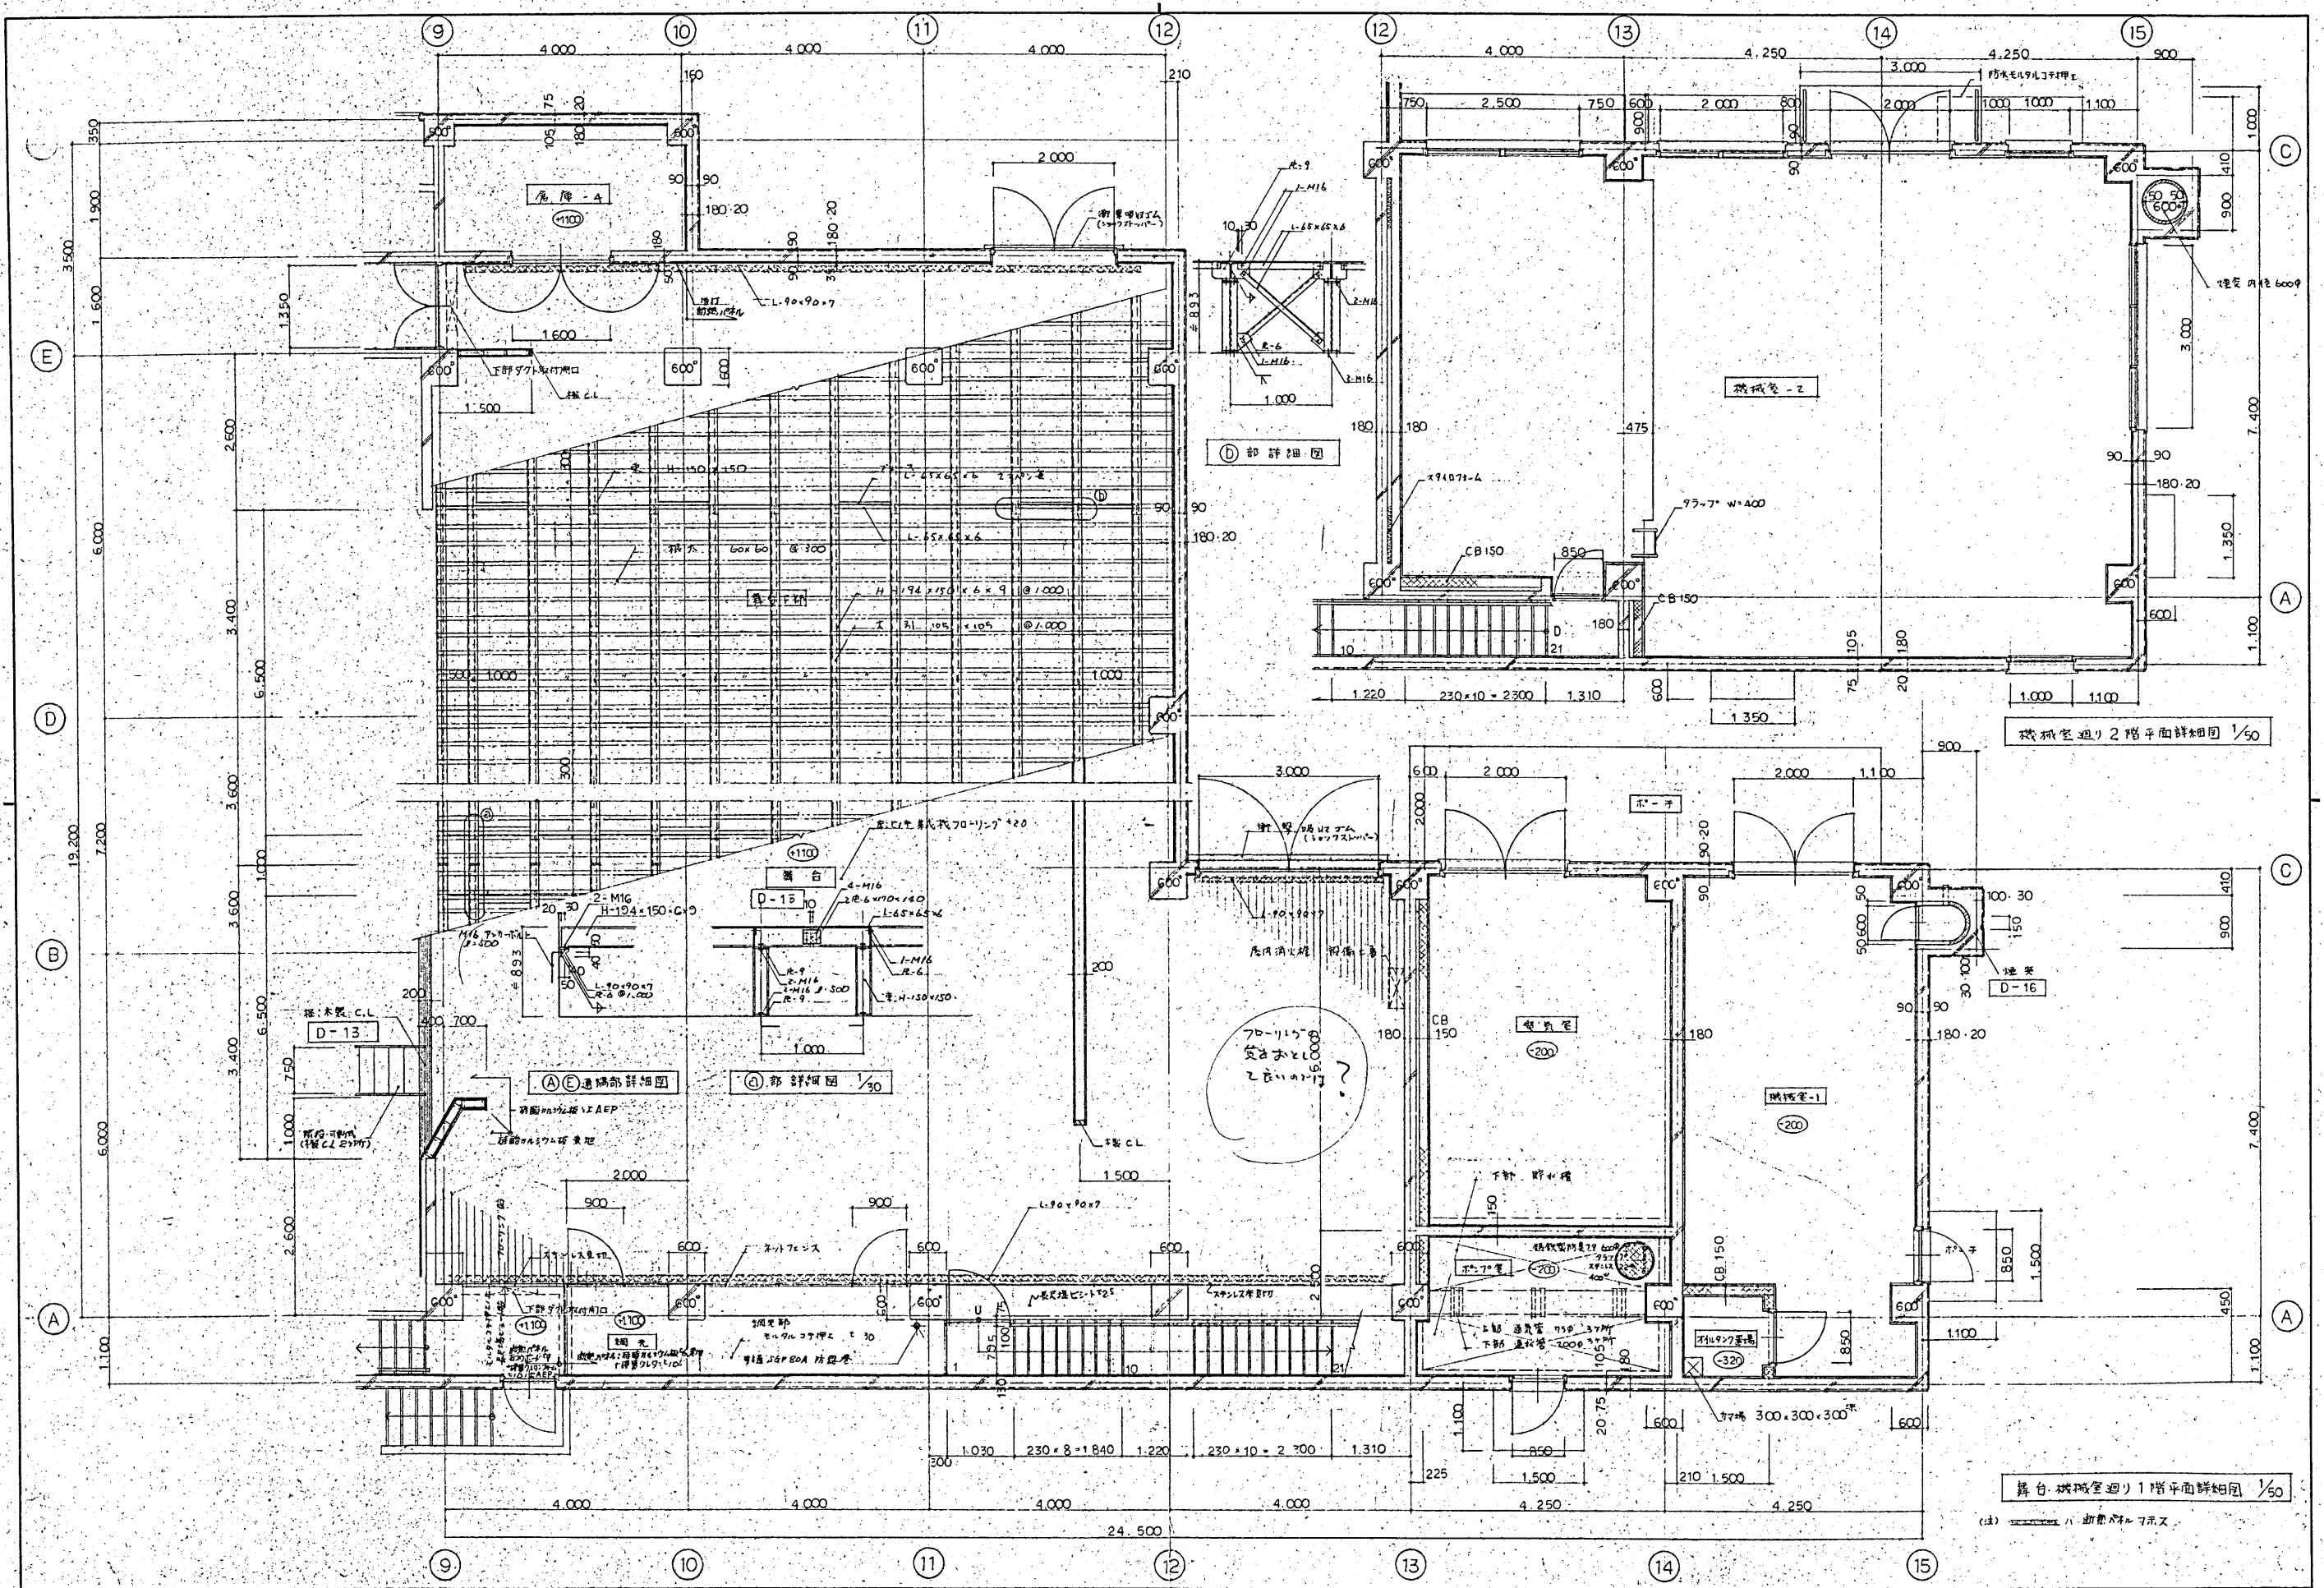

機械室廻り2階平面詳細図 1/50

舞台・機械室廻り1階平面詳細図 1/50

