




位置図 縮尺 1/300

位置図 縮尺 1/1000



記号	IT	正	年月日	訂正者
A				
B				
C				
D				
E				

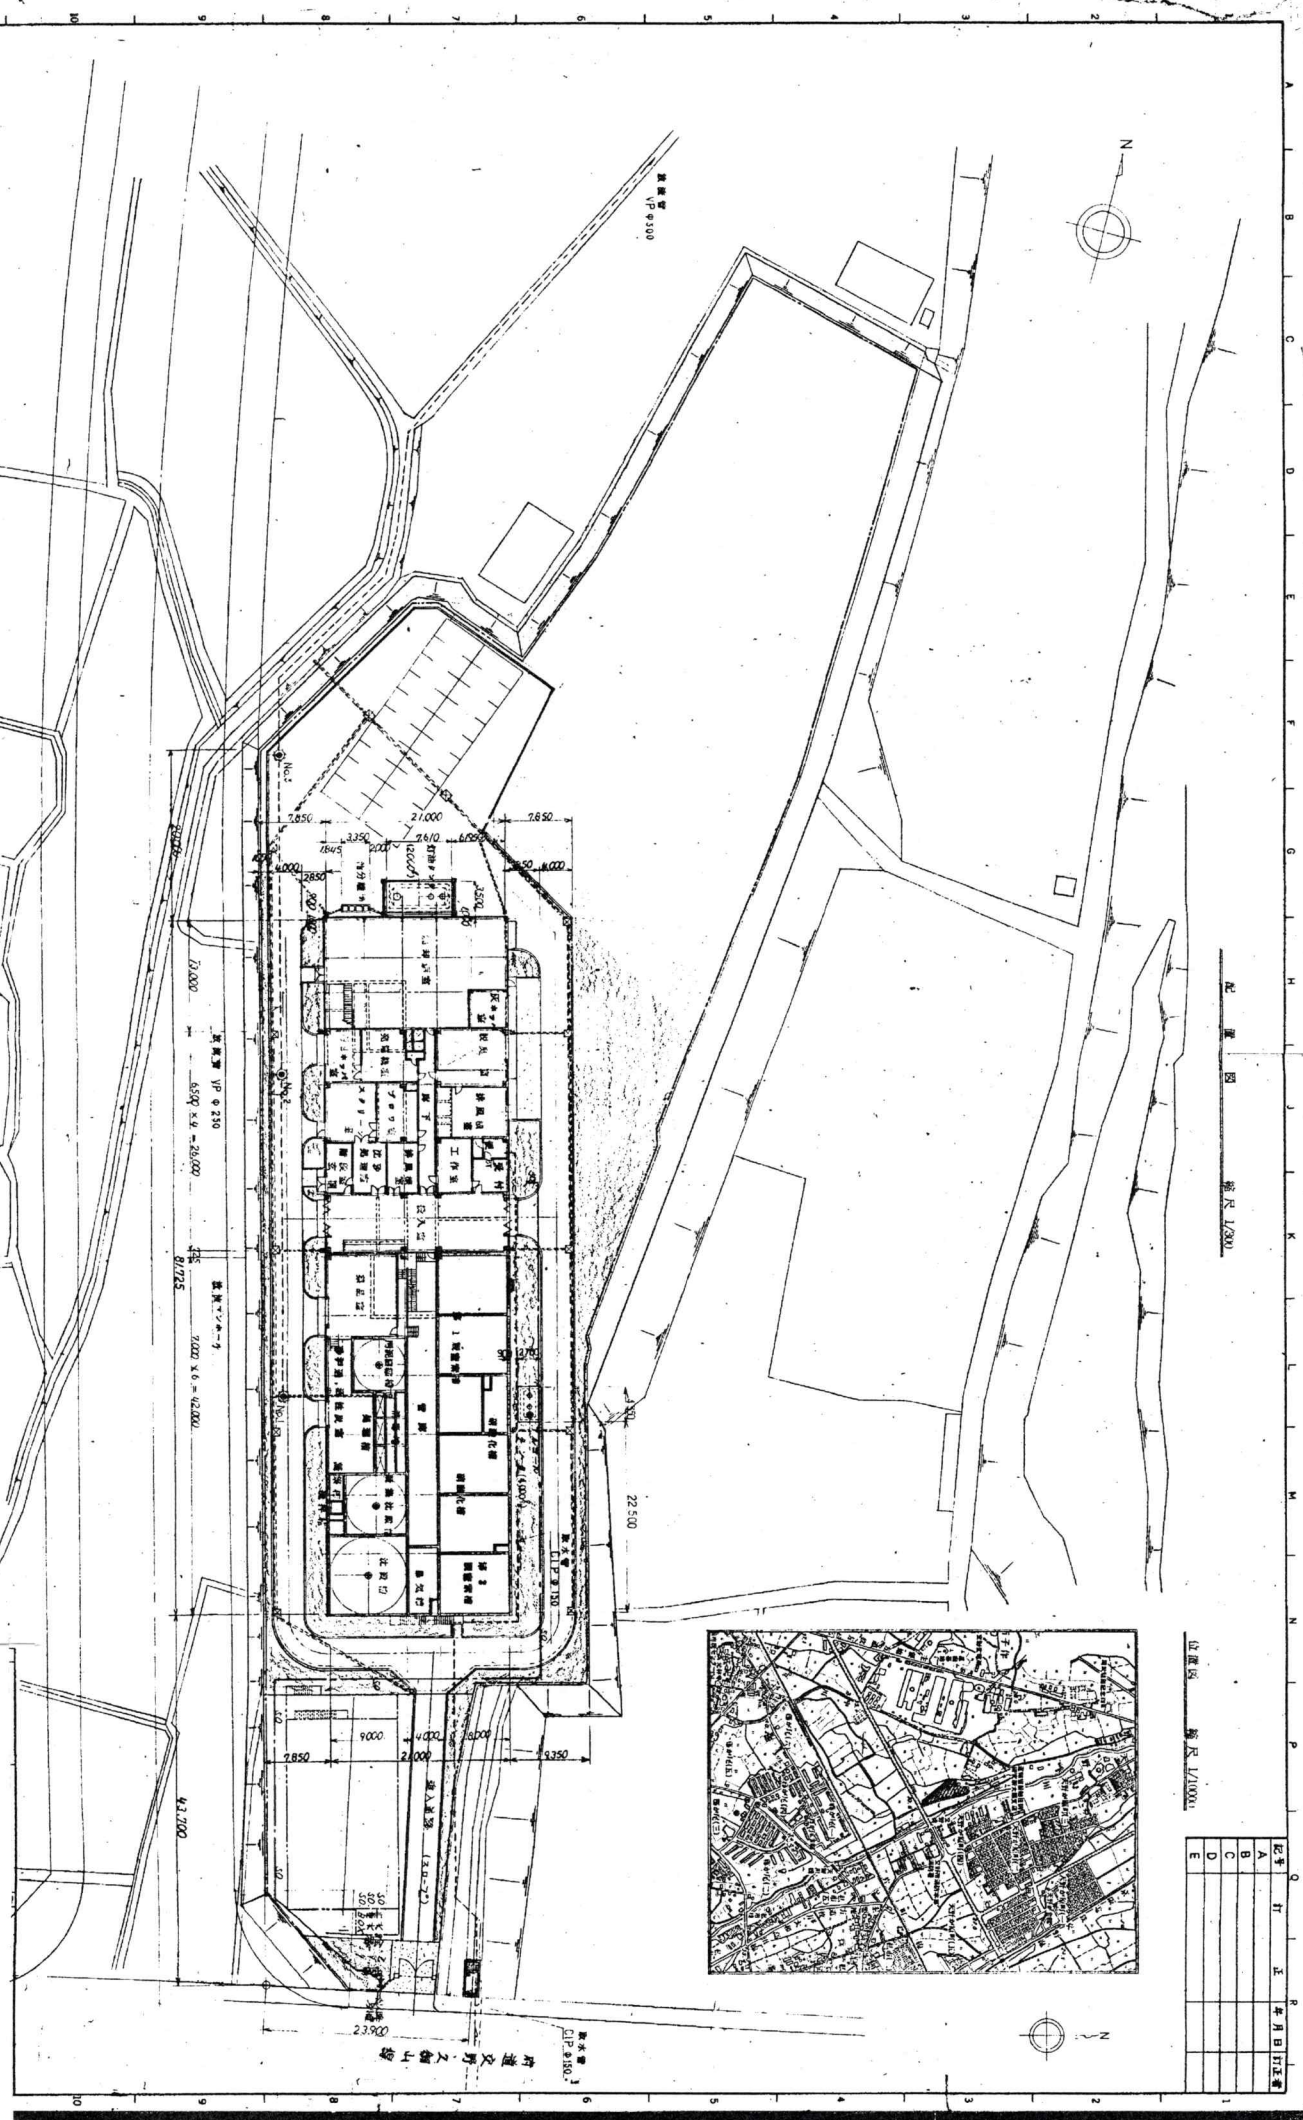

新交通のりこ山線
C.P. 310.3