



令和 8 年度	図面番号	1 / 2
工 事 名	星田妙見東線舗装補修工事	
路 線 名	星田妙見東線	
図 面 名	計画平面図	
縮 尺	S=1:500	
交野市 都市まちづくり部 土木整備課		

転落防止柵参考図
(星田妙見東線)


丸格子ガードフェンス S=1:20

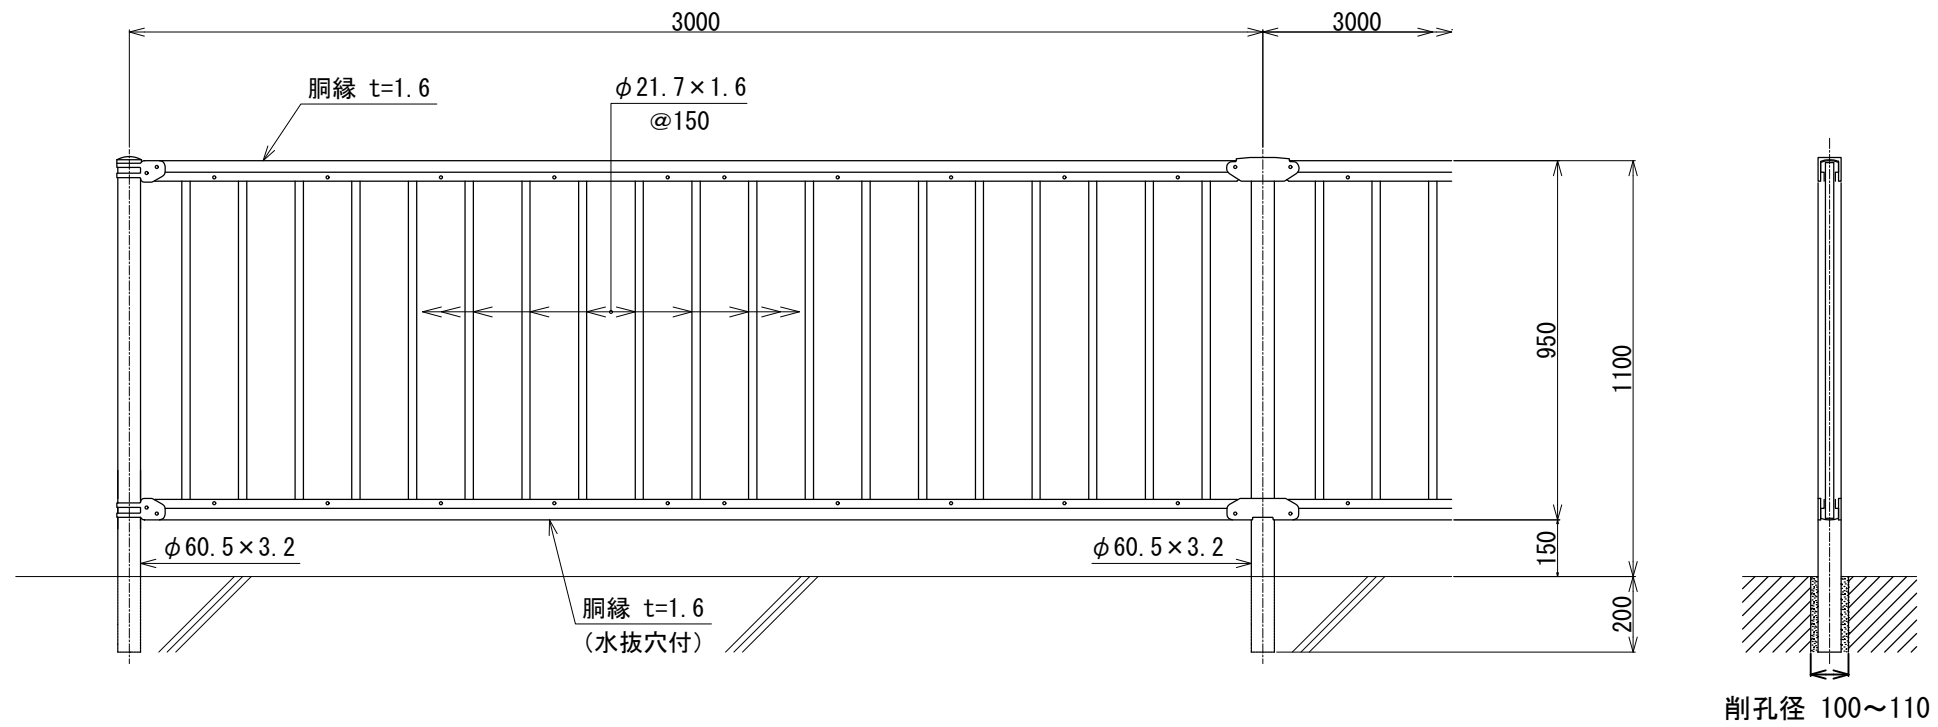


端末部取付図 S=1:5

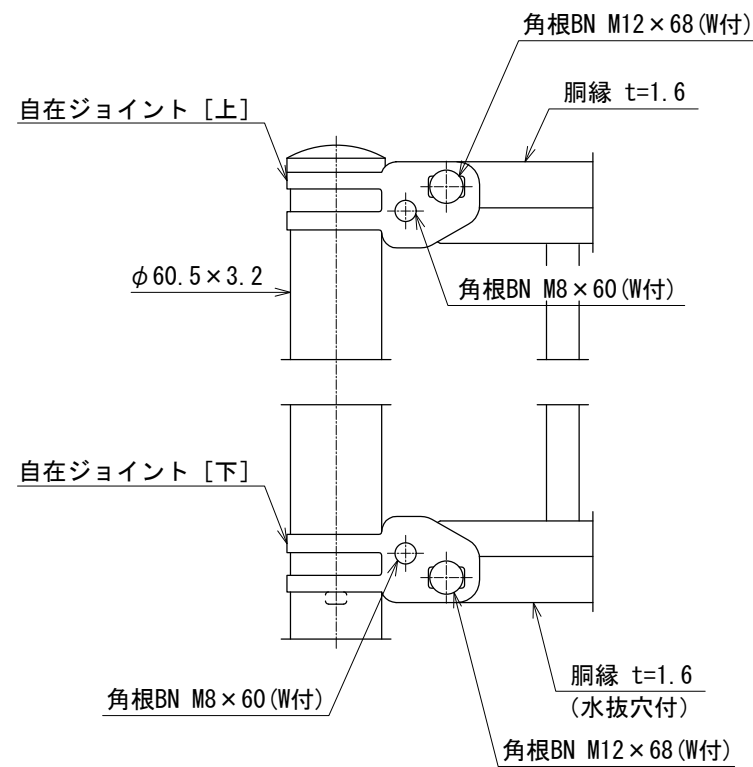

中間部取付図 S=1:5

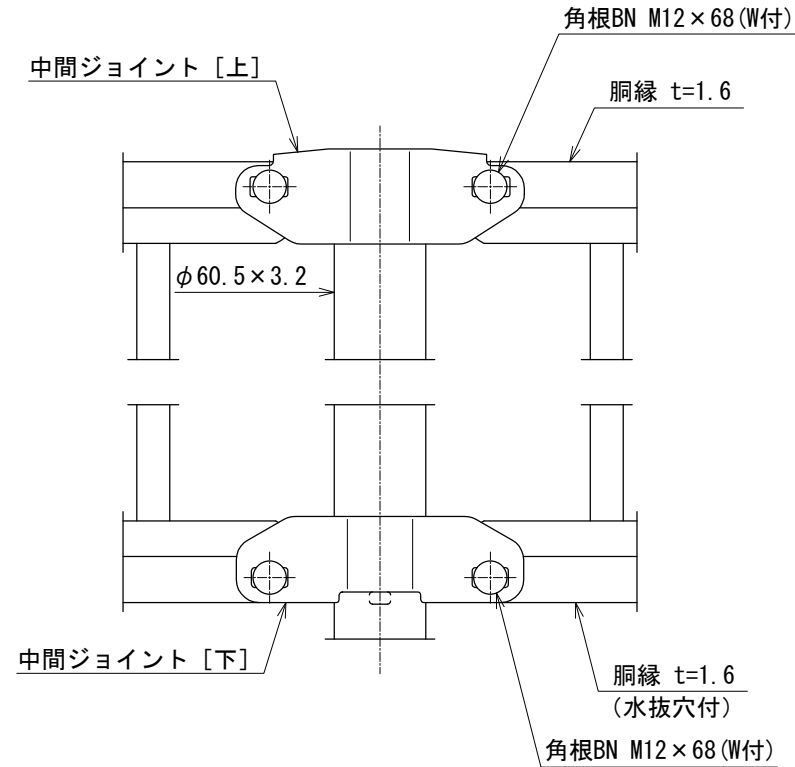

胴縁断面図 S=1:5

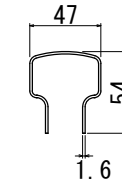

設計条件
設計荷重・・・防護柵の設置基準・同解説のP種に基づく。

備考
1. 外装は亜鉛・アルミ・マグネシウム合金めっきの上
高耐候性樹脂粉体塗装とする。但し、ボルト・ナッ
トは溶融亜鉛めっきのみとする。

令和 8 年度		図面番号	2 / 2
工 事 名	星田妙見東線舗装補修工事		
路 線 名	星田妙見東線		
図 面 名	転落防止柵参考図		
縮 尺	図示		
交野市 都市まちづくり部 土木整備課			