


倉治 8 丁目地内污水管布設工事

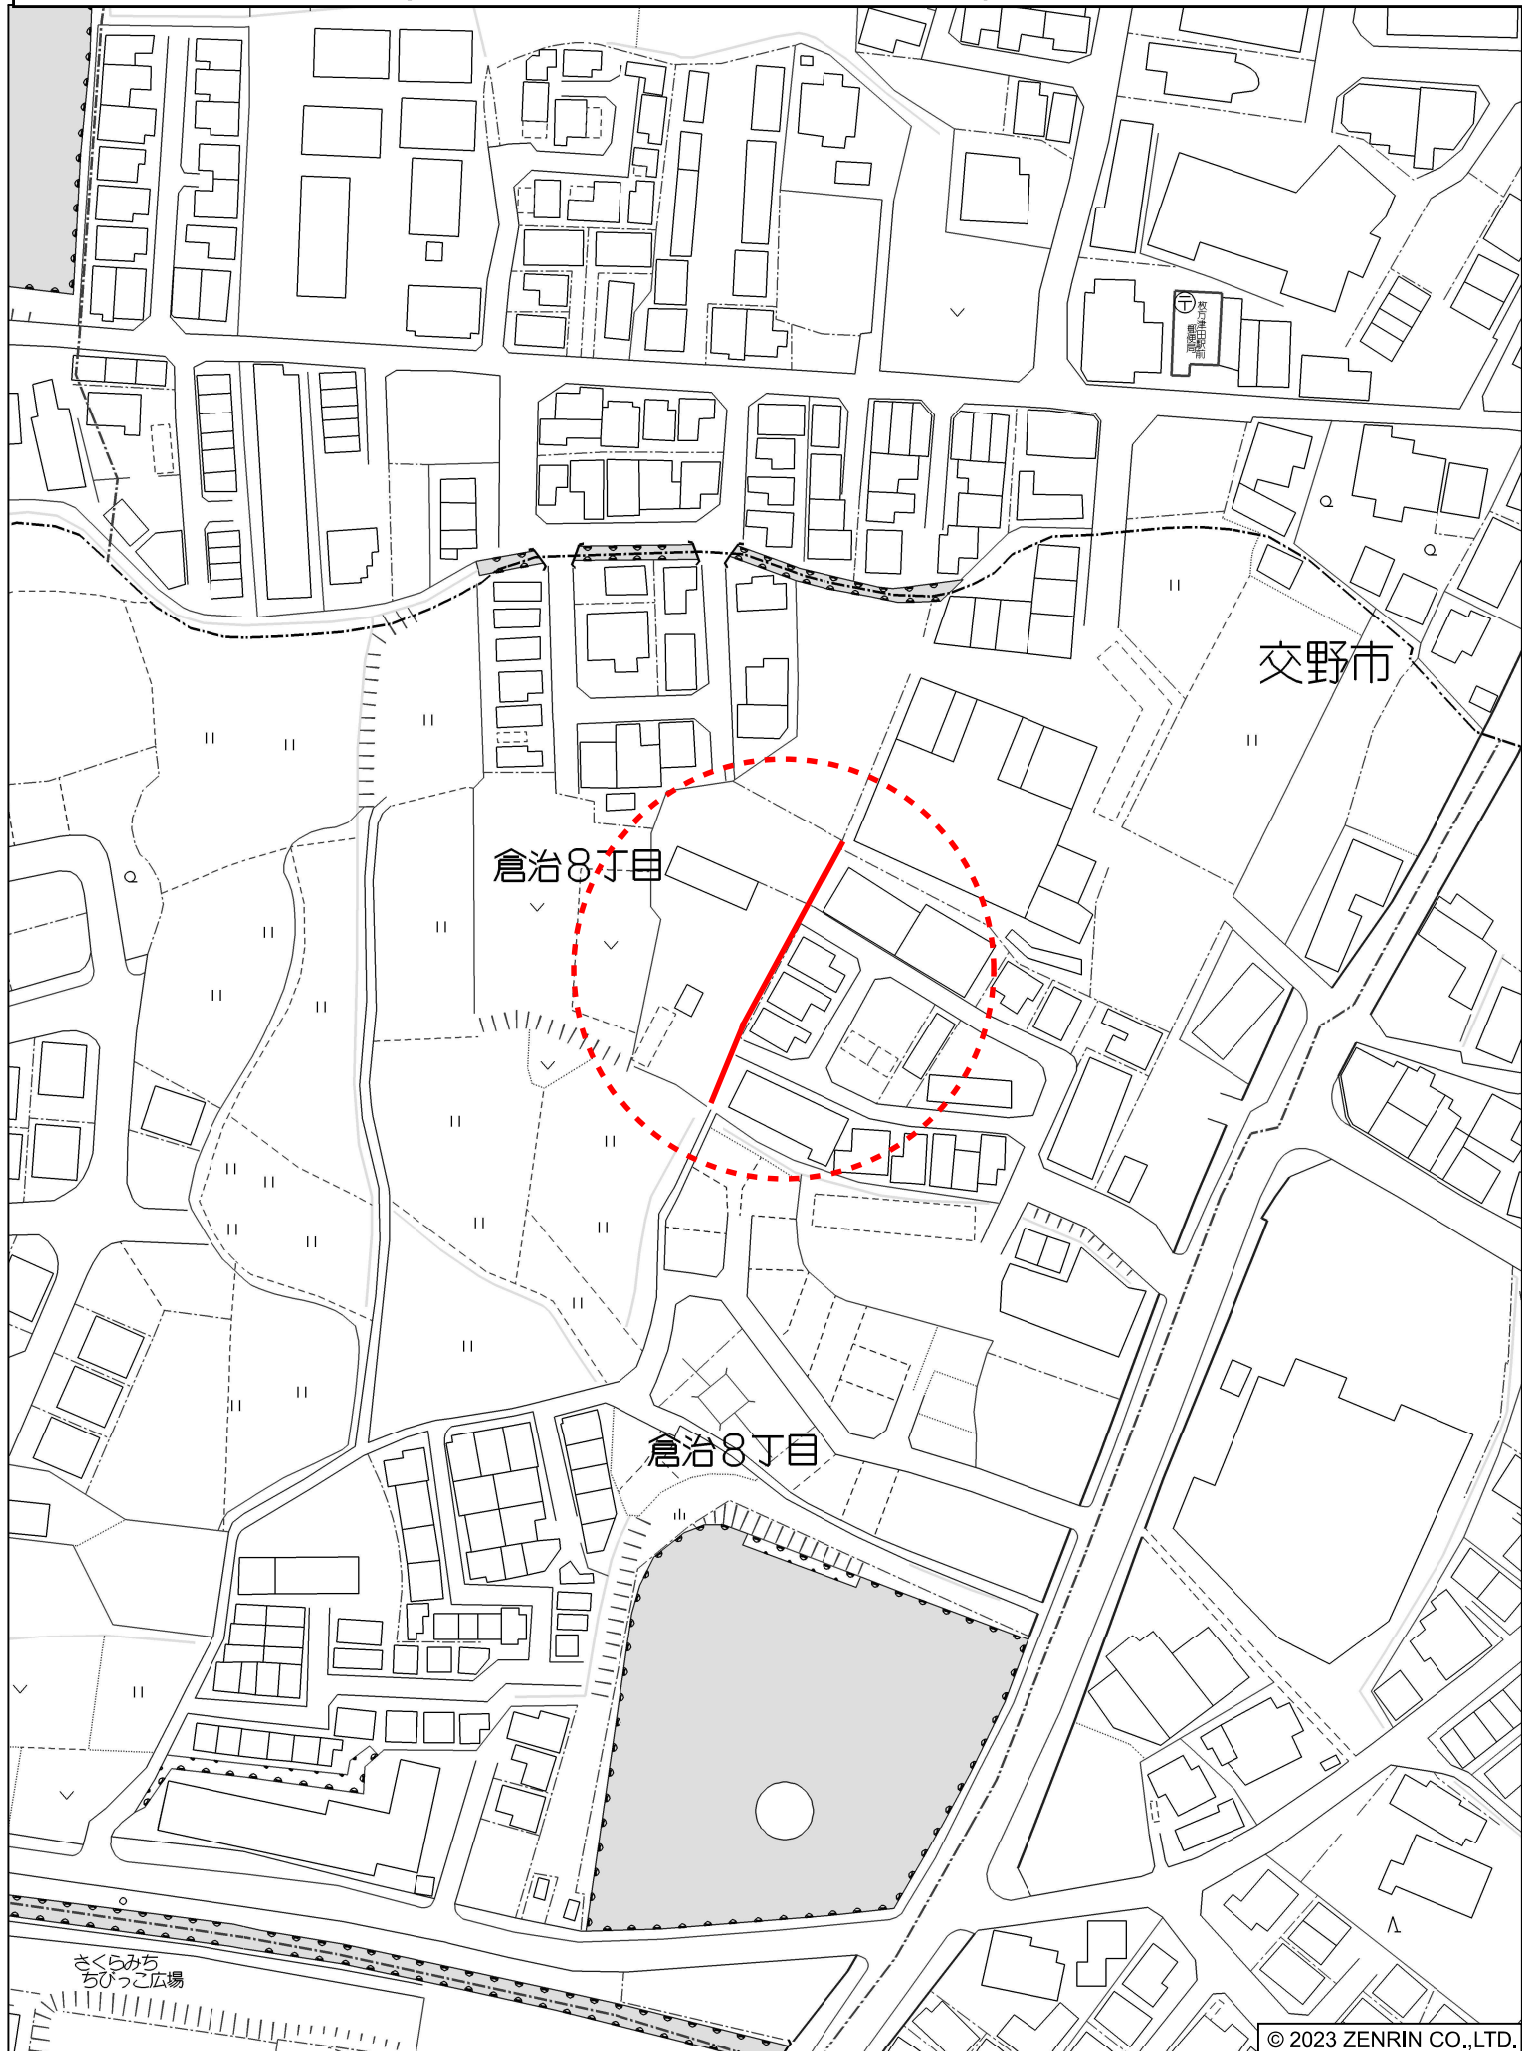

交野市倉治8丁目付近

縮尺 1 / 1,500 45m