


位置平面図 S=1:400

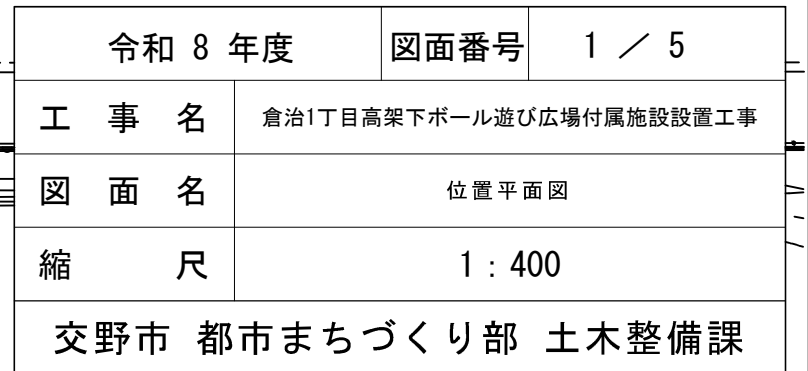


施設設置工 セクション設置

配置平面図 S=1:100

スケボー広場エリア明細			
記号	品名	仕様	数量
①	スタートバンク	H=500 W=2000 L=2772 スチール製 電気亜鉛メッキ後、ウレタン塗装仕上	1基
②	2段式マニュアルパッド	H=350/150 W=2000 L=4800 スチール製 電気亜鉛メッキ後、ウレタン塗装仕上	1基
③	フラットレール（丸）	H=250 L=5000 スチール製 電気亜鉛メッキ後、ウレタン塗装仕上	1基

スケボー広場・セクション 特記仕様

1. 表面材はフェノール樹脂に浸した繊維圧縮板（6mm）とする。
2. 受け材（土台、フレーム、エッジ補強金具等）は電気亜鉛メッキ後、ウレタン塗装仕上とする。
3. ボルト類はステンレス製とし、面材、下地、フレーム材の固定方法はボルト、ナット止めとする。
4. 本製品はメンテナンス上、国内製造製品とする。
5. 本製品は、（一社）日本公園施設業協会に加入するSP・SPL表示認定企業の製造品とする
6. 本製品は【生産物賠償責任保険】等、公園施設団体賠償責任保険に加入のメーカーの製品とする。
（※1事故あたりの保障：対人5億円・対物2,000万円）
7. 本製品の保証期間は2年間とする。（地震、火災、水害等の災害による場合は除く）

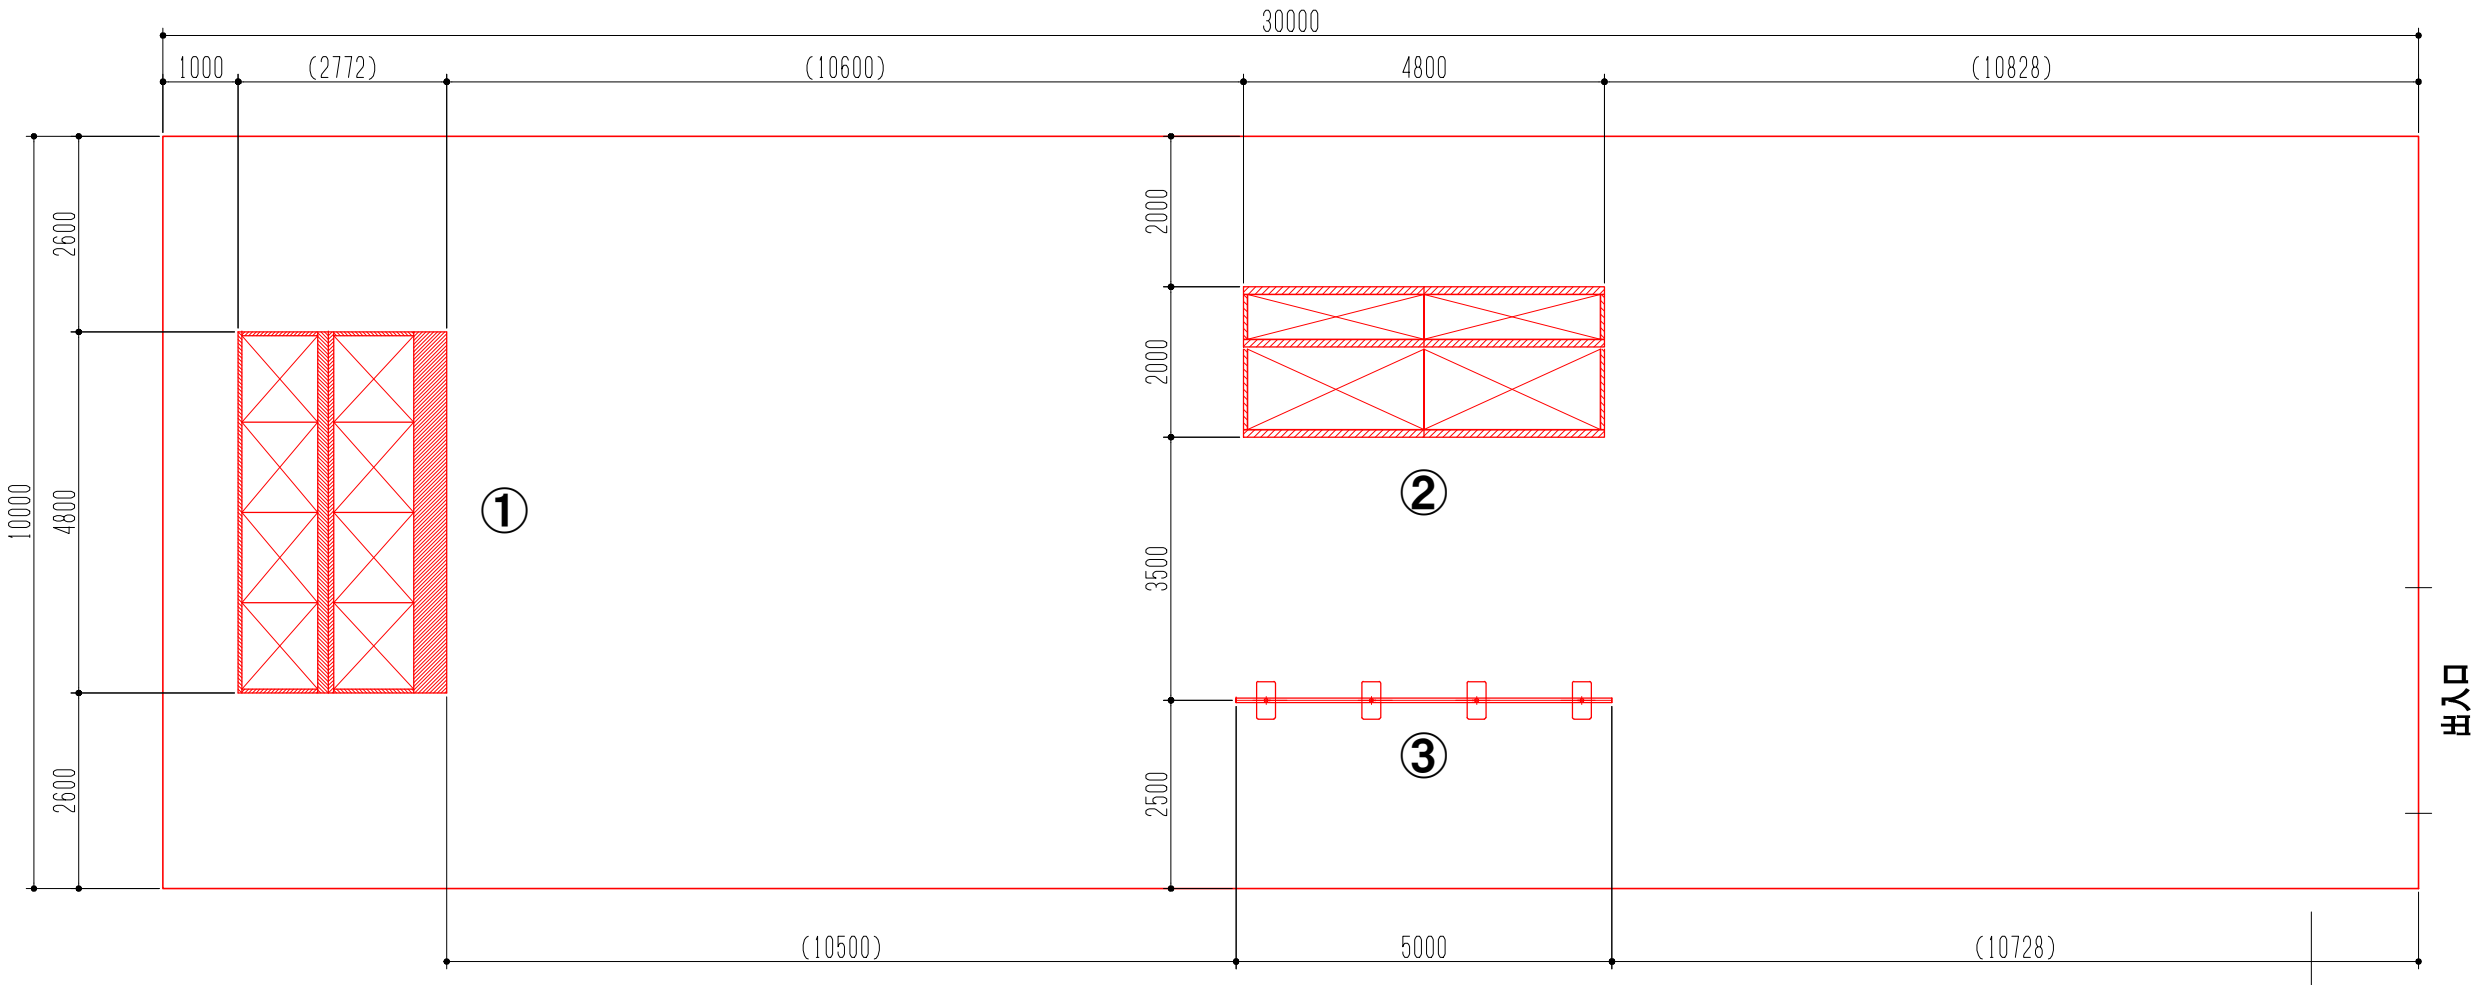


令和 8 年度		図面番号	2 / 5
工 事 名	倉治1丁目高架下ボール遊び広場付属施設設置工事		
図 面 名	配置平面図		
縮 尺	1 : 100		
交野市 都市まちづくり部 土木整備課			


セクション設置

スタートバンク (H500, W4800) S=1:30

上面図

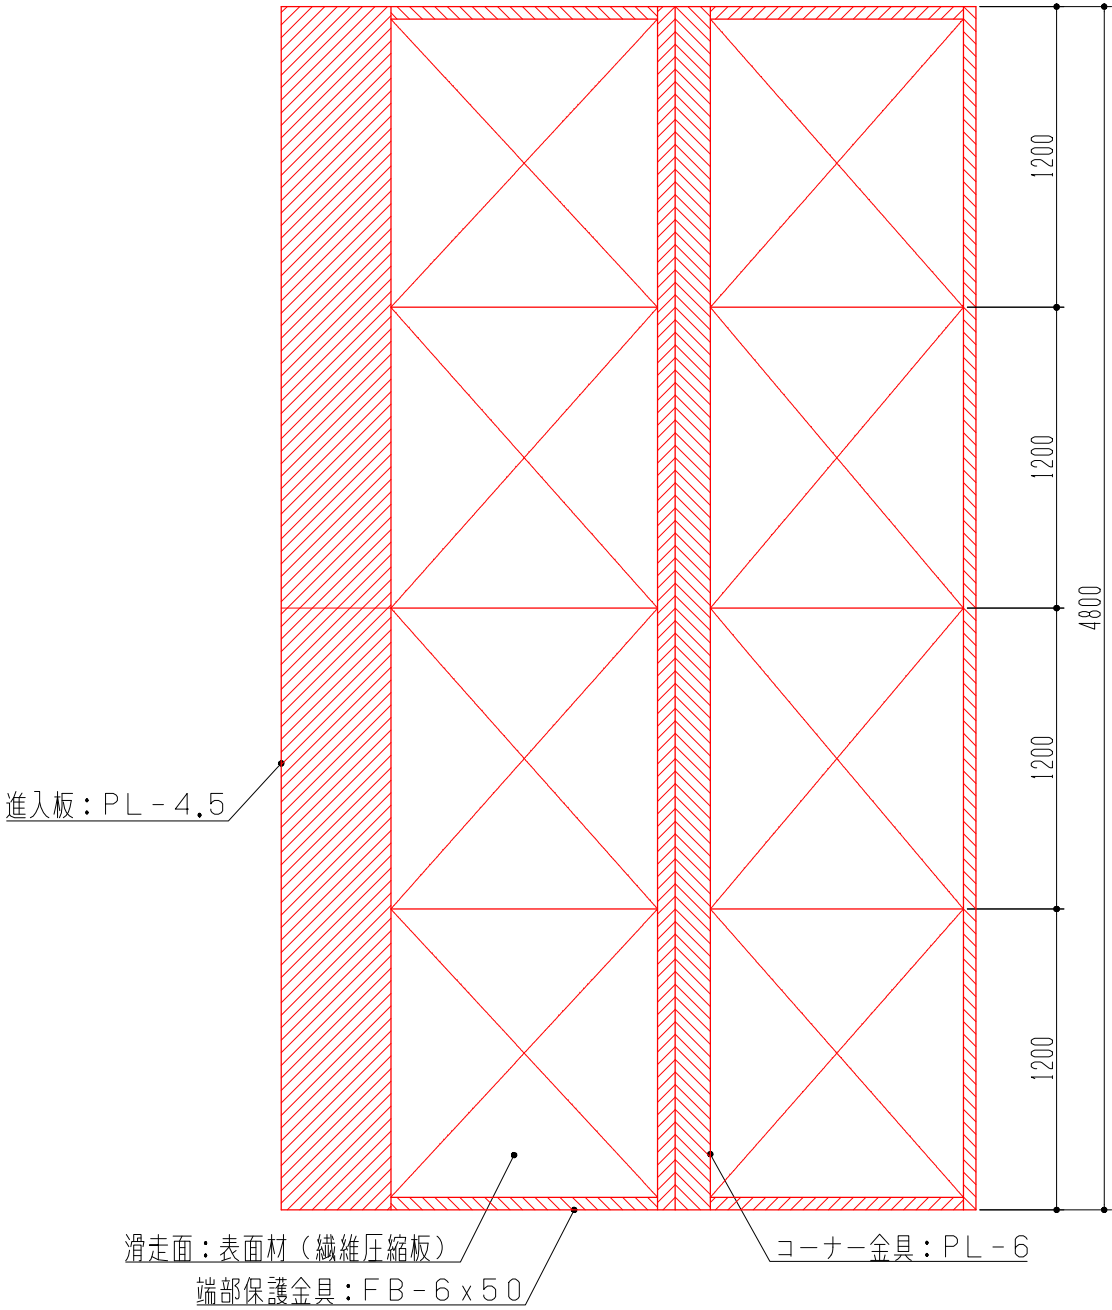


断面図

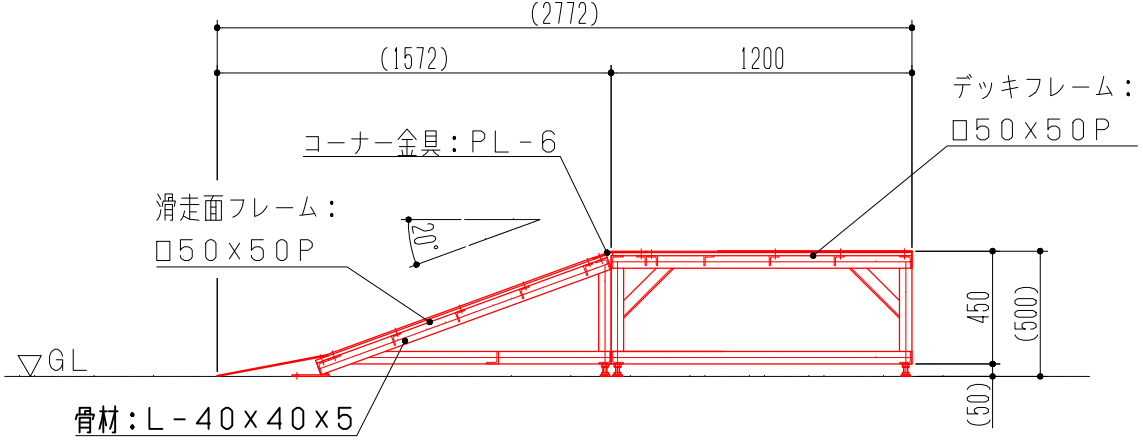

スケートパーク・セクション 特記仕様

1. 表面材はフェノール樹脂に浸した繊維圧縮板 (6mm) とする。
2. 受け材 (土台、フレーム、エッジ補強金具等) は電気亜鉛メッキ後、ウレタン塗装仕上げとする。
3. ボルト類はステンレス製とし、面材、下地、フレーム材の固定方法はボルト、ナット止めとする。
4. 本製品はメンテナンス上、国内製造製品とする。
5. 本製品は、(一社)日本公園施設業協会に加入するSP・SPL表示認定企業の製造品とする
6. 本製品は【生産物賠償責任保険】等、公園施設団体賠償責任保険に加入のメーカーの製品とする。
(※1事故あたりの保障: 対人5億円・対物2,000万円)
7. 本製品の保証期間は2年間とする。(地震、火災、水害等の災害による場合は除く)

正面図

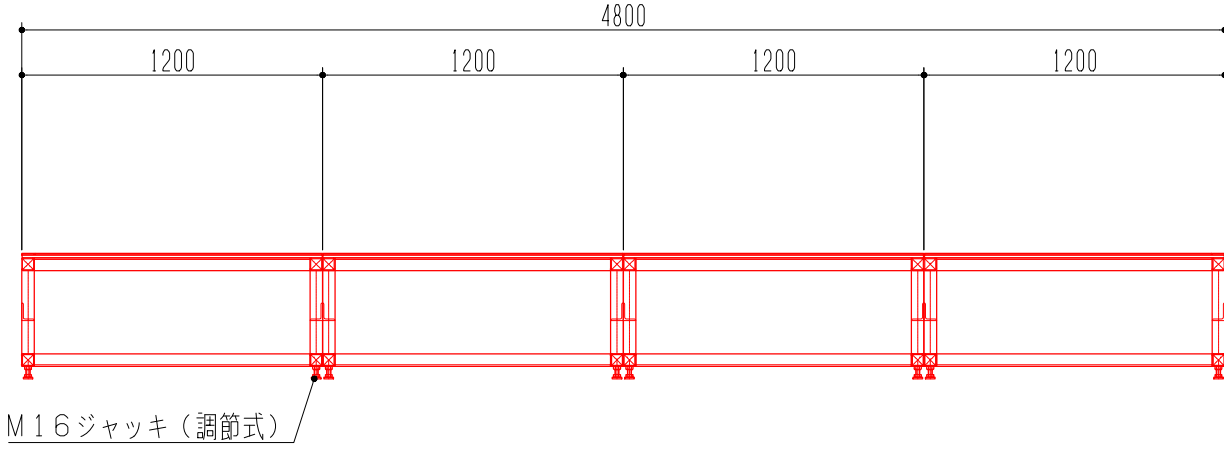

参 考 図

令和 8 年度		図面番号	3 / 5
工 事 名	倉治1丁目高架下ボール遊び広場付属施設設置工事		
図 面 名	セクション設置 スタートバンク		
縮 尺	1 : 30		
交野市 都市まちづくり部 土木整備課			


セクション設置

2段式マニュアルパッド (H150, H300) S=1:30


スケートパーク・セクション 特記仕様

- 1. 表面材はフェノール樹脂に浸した繊維圧縮板 (6mm) とする。
- 2. 受け材 (土台、フレーム、エッジ補強金具等) は電気亜鉛メッキ後、ウレタン塗装仕上げとする。
- 3. ボルト類はステンレス製とし、面材、下地、フレーム材の固定方法はボルト、ナット止めとする。
- 4. 本製品はメンテナンス上、国内製造製品とする。
- 5. 本製品は、(一社)日本公園施設業協会に加入するSP・SPL表示認定企業の製造品とする
- 6. 本製品は【生産物賠償責任保険】等、公園施設団体賠償責任保険に加入のメーカーの製品とする。
(※1事故あたりの保障：対人5億円・対物2,000万円)
- 7. 本製品の保証期間は2年間とする。(地震、火災、水害等の災害による場合は除く)


上面図

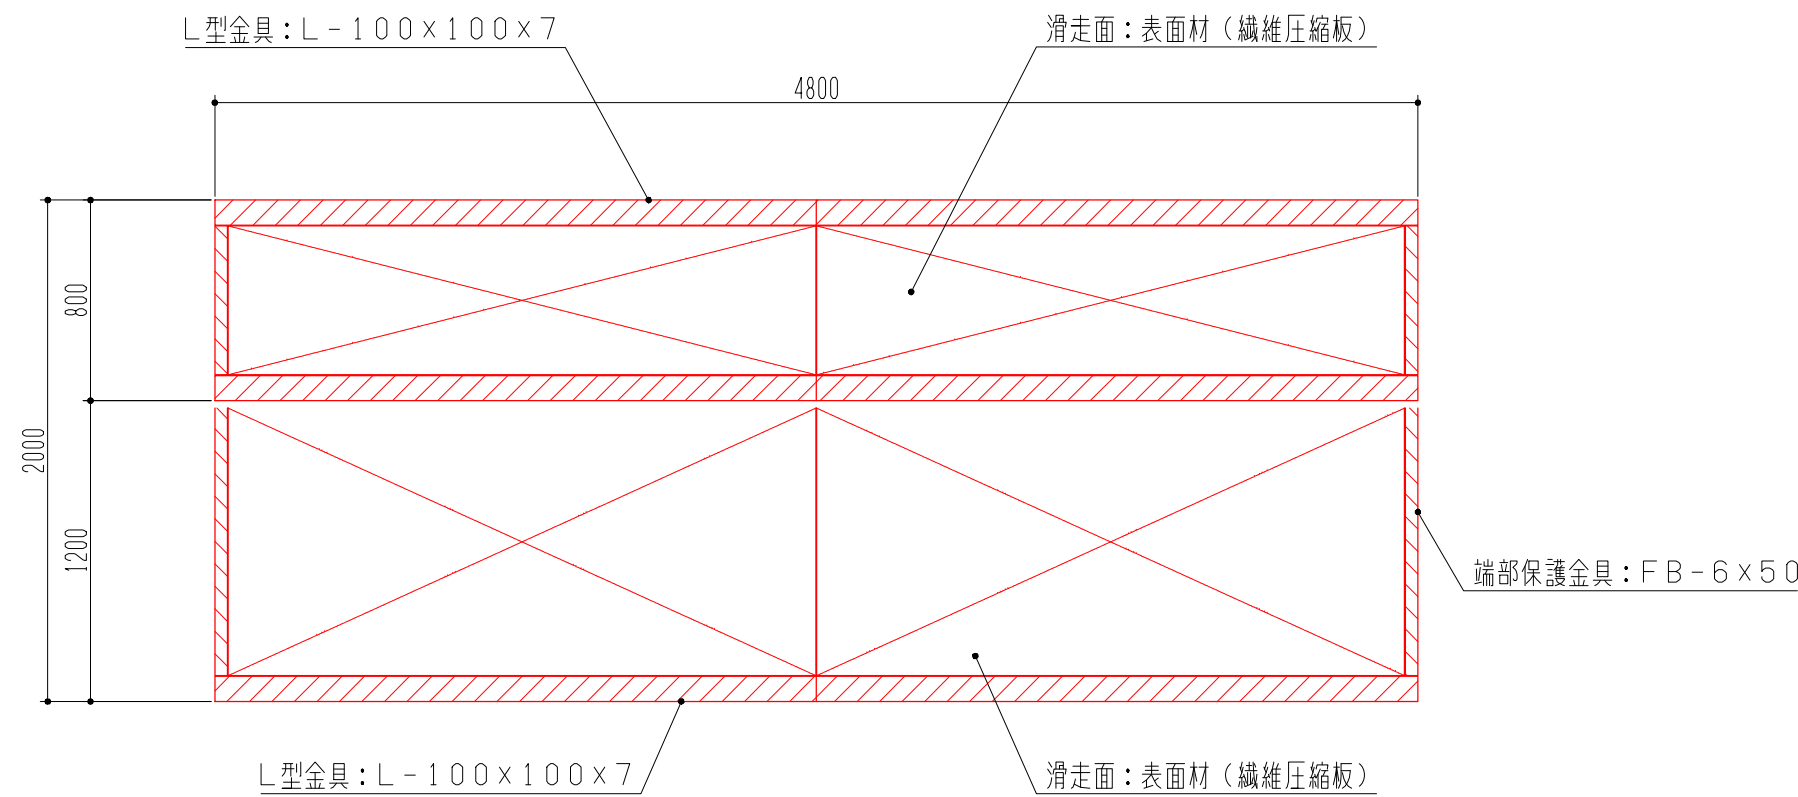

正面図

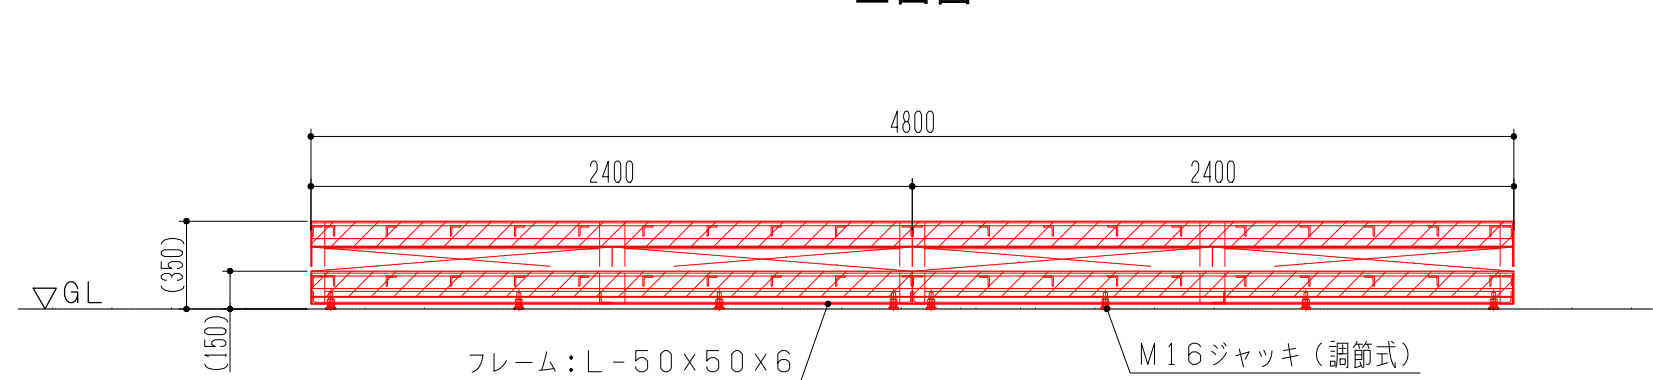

断面図

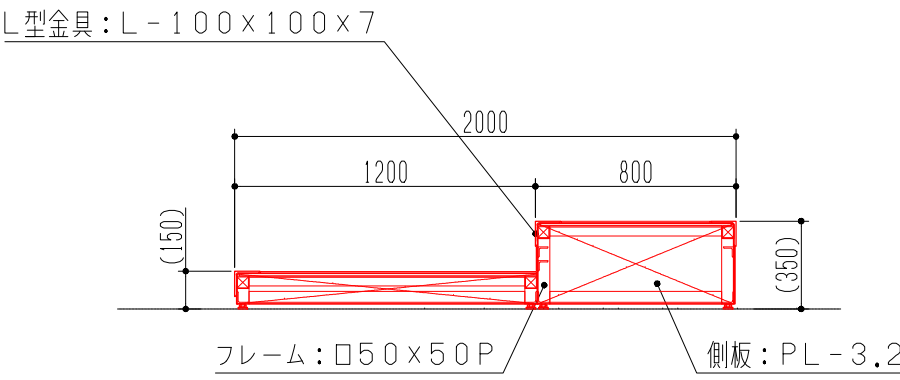


参 考 図

令和 8 年度		図面番号	4 / 5
工 事 名	倉治1丁目高架下ボール遊び広場付属施設設置工事		
図 面 名	セクション設置 2段式マニュアルパッド		
縮 尺	1 : 30		
交野市 都市まちづくり部 土木整備課			


セクション設置
フラットレール S=1:20

- スケートパーク・セクション 特記仕様
1. 表面材はフェノール樹脂に浸した繊維圧縮板（6mm）とする。
 2. 受け材（土台、フレーム、エッジ補強金具等）は電気亜鉛メッキ後、ウレタン塗装仕上げとする。
 3. ボルト類はステンレス製とし、面材、下地、フレーム材の固定方法はボルト、ナット止めとする。
 4. 本製品はメンテナンス上、国内製造製品とする。
 5. 本製品は、（一社）日本公園施設業協会に加入するSP・SPL表示認定企業の製造品とする
 6. 本製品は【生産物賠償責任保険】等、公園施設団体賠償責任保険に加入のメーカーの製品とする。
（※1事故あたりの保障：対人5億円・対物2,000万円）
 7. 本製品の保証期間は2年間とする。（地震、火災、水害等の災害による場合は除く）


上面図

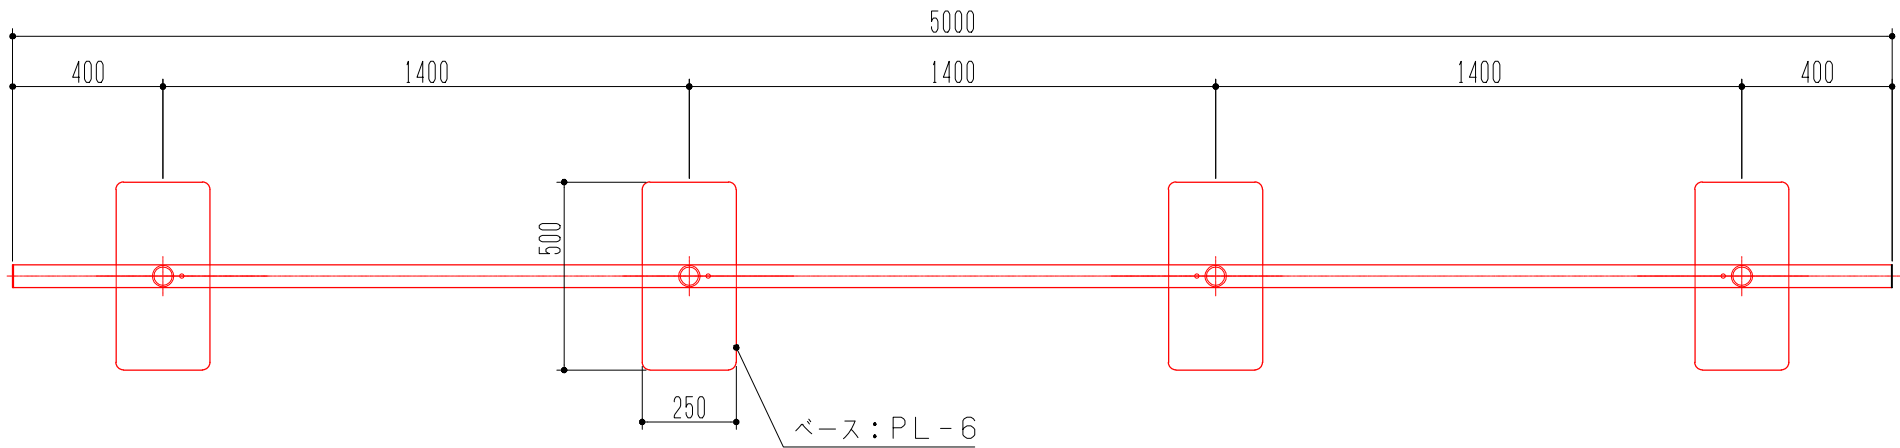

正面図

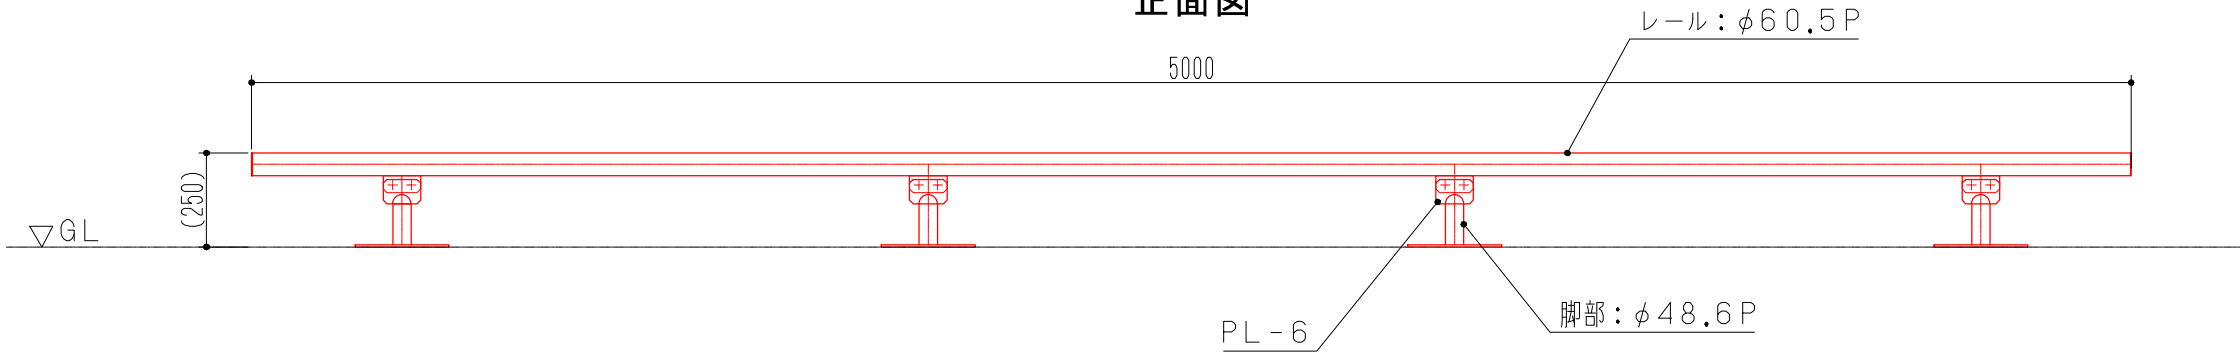

断面図

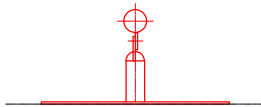

参 考 図

令和 8 年度		図面番号	5 / 5
工 事 名	倉治1丁目高架下ボール遊び広場付属施設設置工事		
図 面 名	セクション設置 フラットレール		
縮 尺	1 : 20		
交野市 都市まちづくり部 土木整備課			