


全体施工位置図

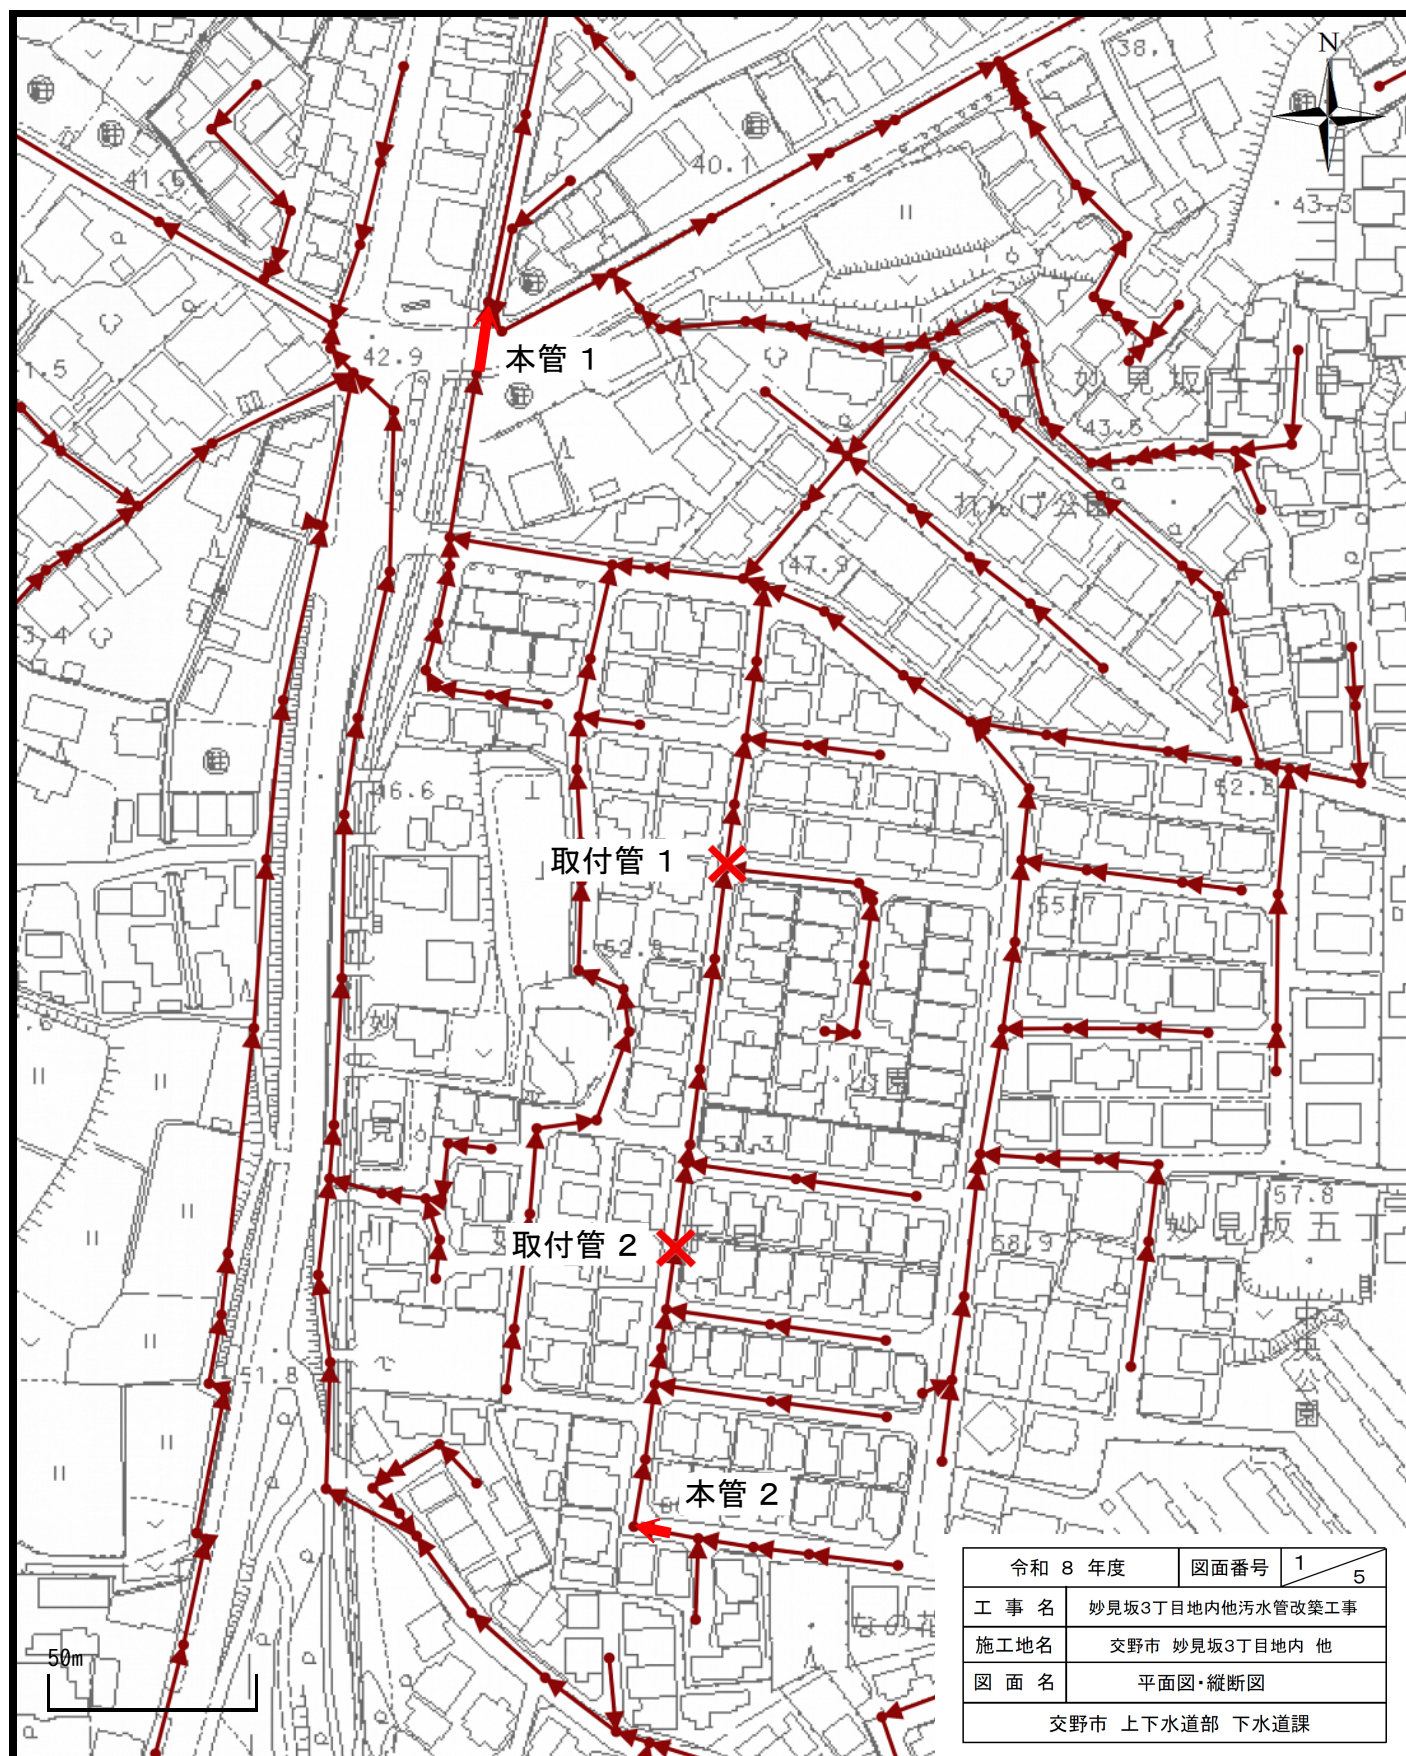

1 / 1,800


凡例 : 本管施工箇所




取付管施工箇所



平面図 S=1:300

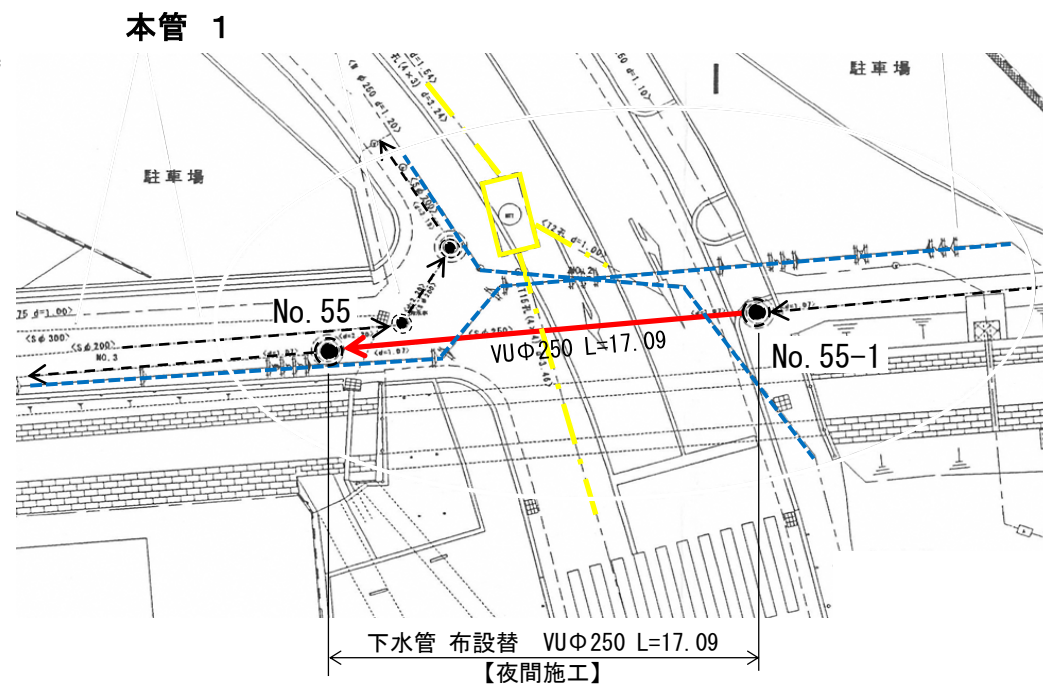


縦断図 V=1:50
H=1:300

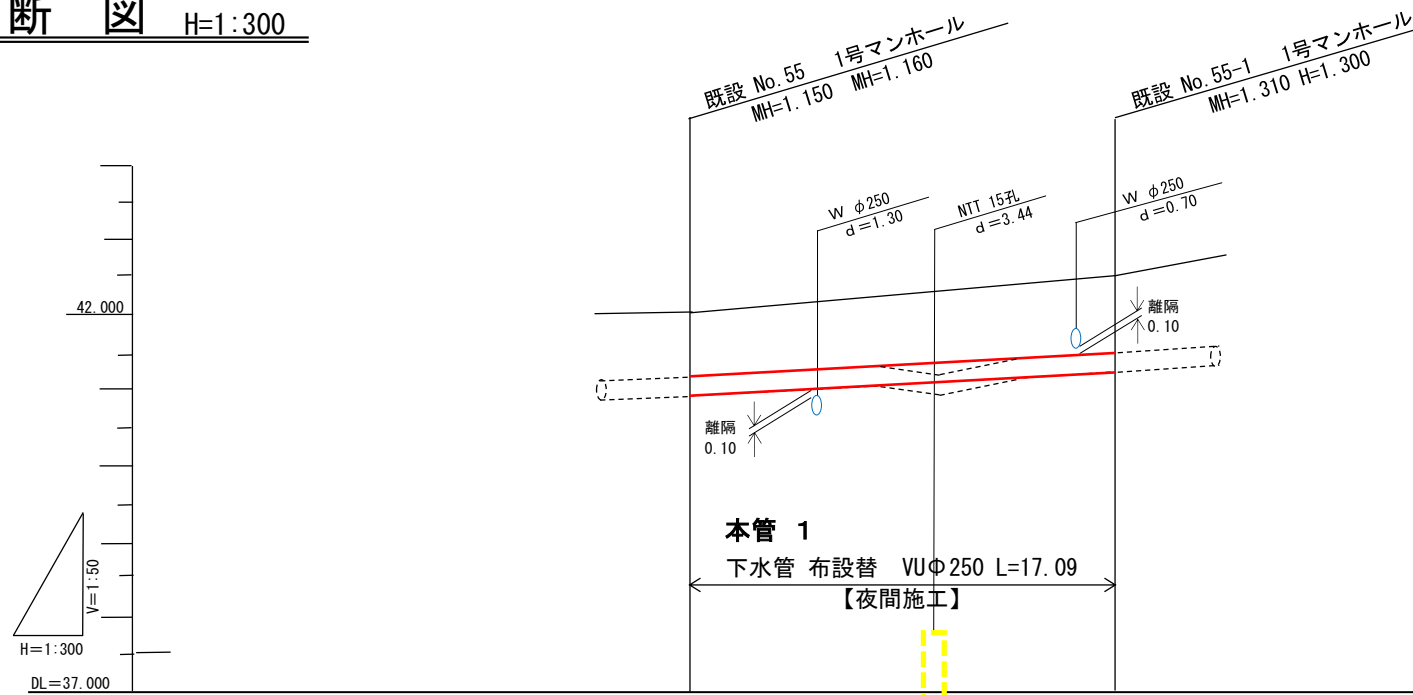


路線番号	施設ID E-21_0330		
管 径	VUφ250		
勾 配			
人孔間距	17.09		
掘 削 深		1.259	1.419
土 被 り		0.891	1.052
管 底 高		40.893 40.903	41.190 41.200
地 盤 高		42.053	42.500
追加距離		0.00	17.09

土工定規図

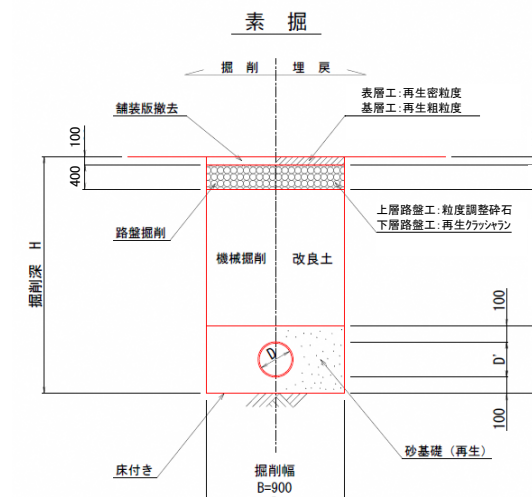


付帯工図

市道2（道路幅員6m以上）

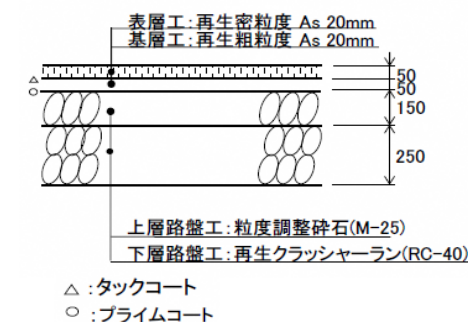

舗装本復旧図（参考図）

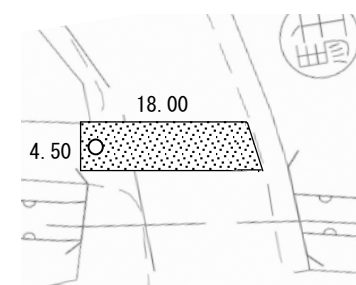


位置図



令和 8 年度		図面番号	2 / 5
工 事 名		妙見坂3丁目地内他污水管改築工事	
施工地名		交野市 妙見坂3丁目地内 他	
図 面 名		平面図・縦断図	
交野市 上下水道部 下水道課			

平面図


S=1:300

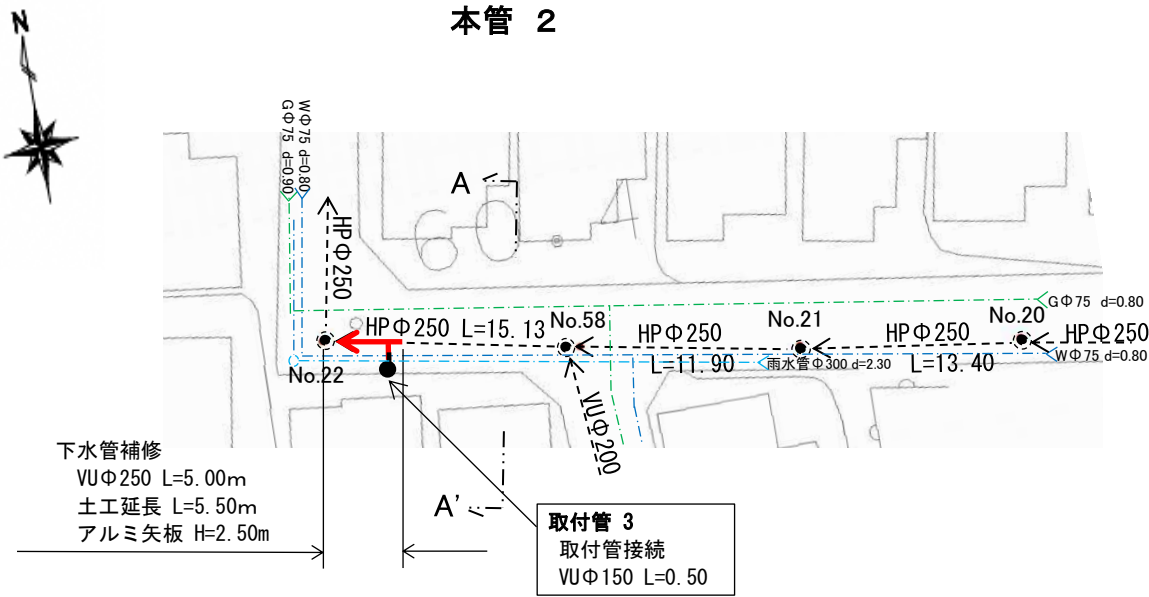

縦断図


V=1:100

H=1:300

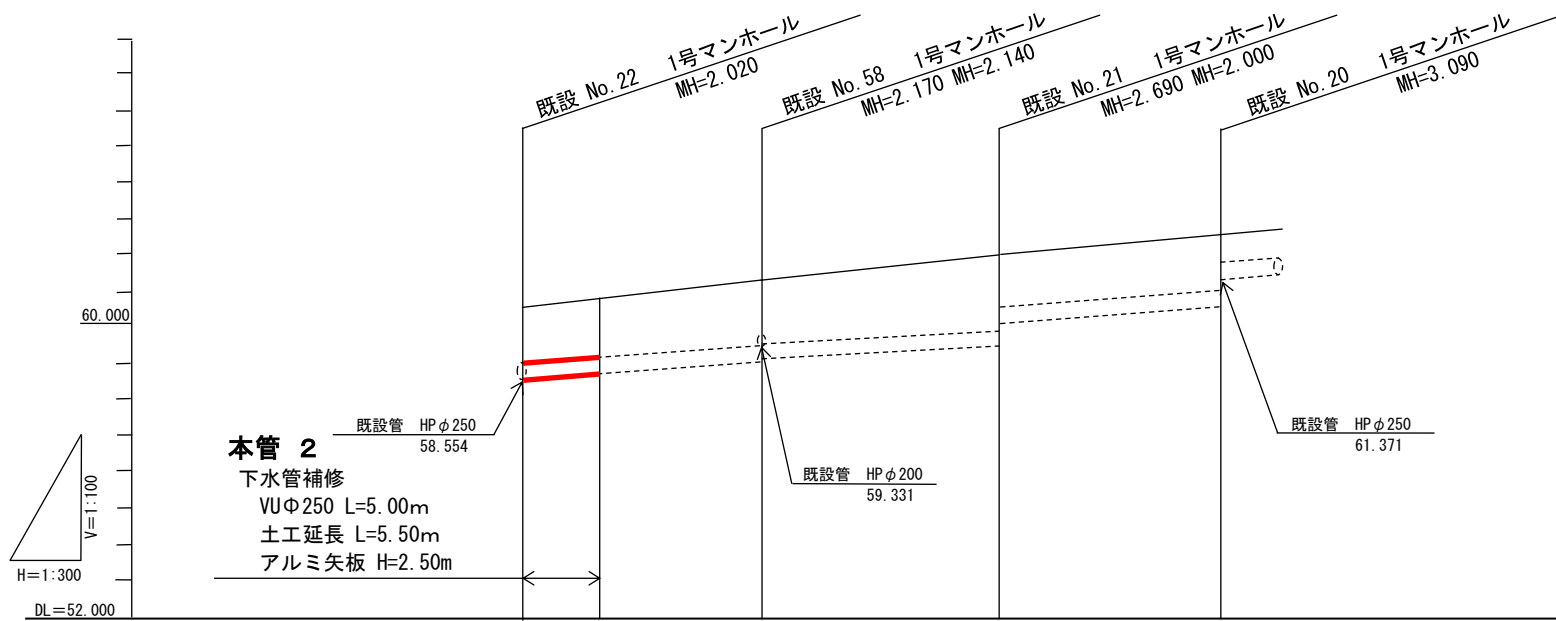


路線番号	施設ID F-22_0420			
管 径	HP Φ250	HP Φ250	HP Φ250	
勾 配				
人孔間距	15.13	11.90	13.40	
掘 削 深	2.129	2.178		
土 被 り	1.762	1.811	2.412	2.812
管 底 高	58.554	58.695	59.011	60.006
地 盤 高	60.574	60.765	61.151	63.551
追加距離	0.00	5.00	15.13	27.03

土工定規図

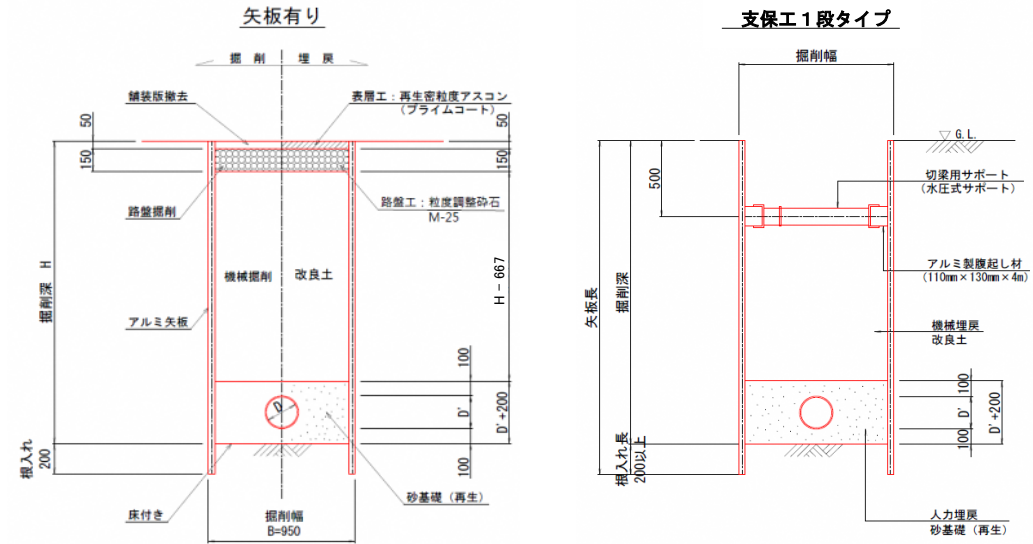


付帯工図


市道 1 (道路幅員6m未満)

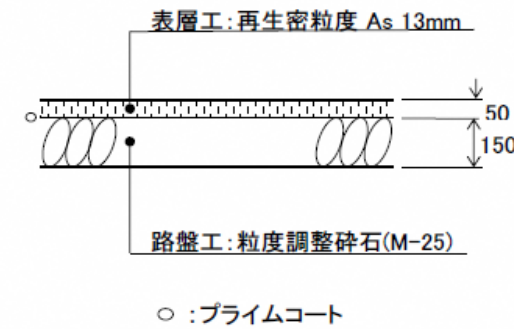


舗装本復旧図 (参考図)

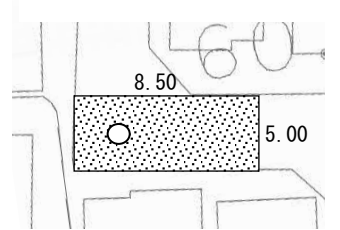

A-A' 断面図 (参考図)

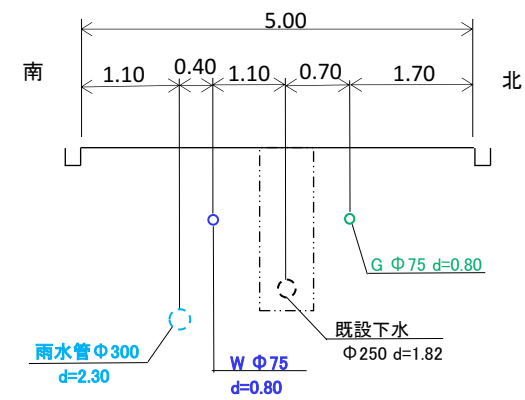

取付管 標準図

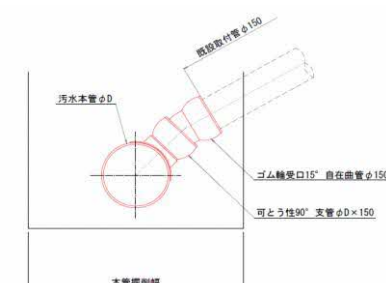


位置図



令和 8 年度	図面番号	3	5
工 事 名	妙見坂3丁目地内他污水管改築工事		
施工地名	交野市 妙見坂3丁目地内 他		
図 面 名	平面図・縦断図	縮 尺	S=図示
交野市 上下水道部 下水道課			


取付管 平面図

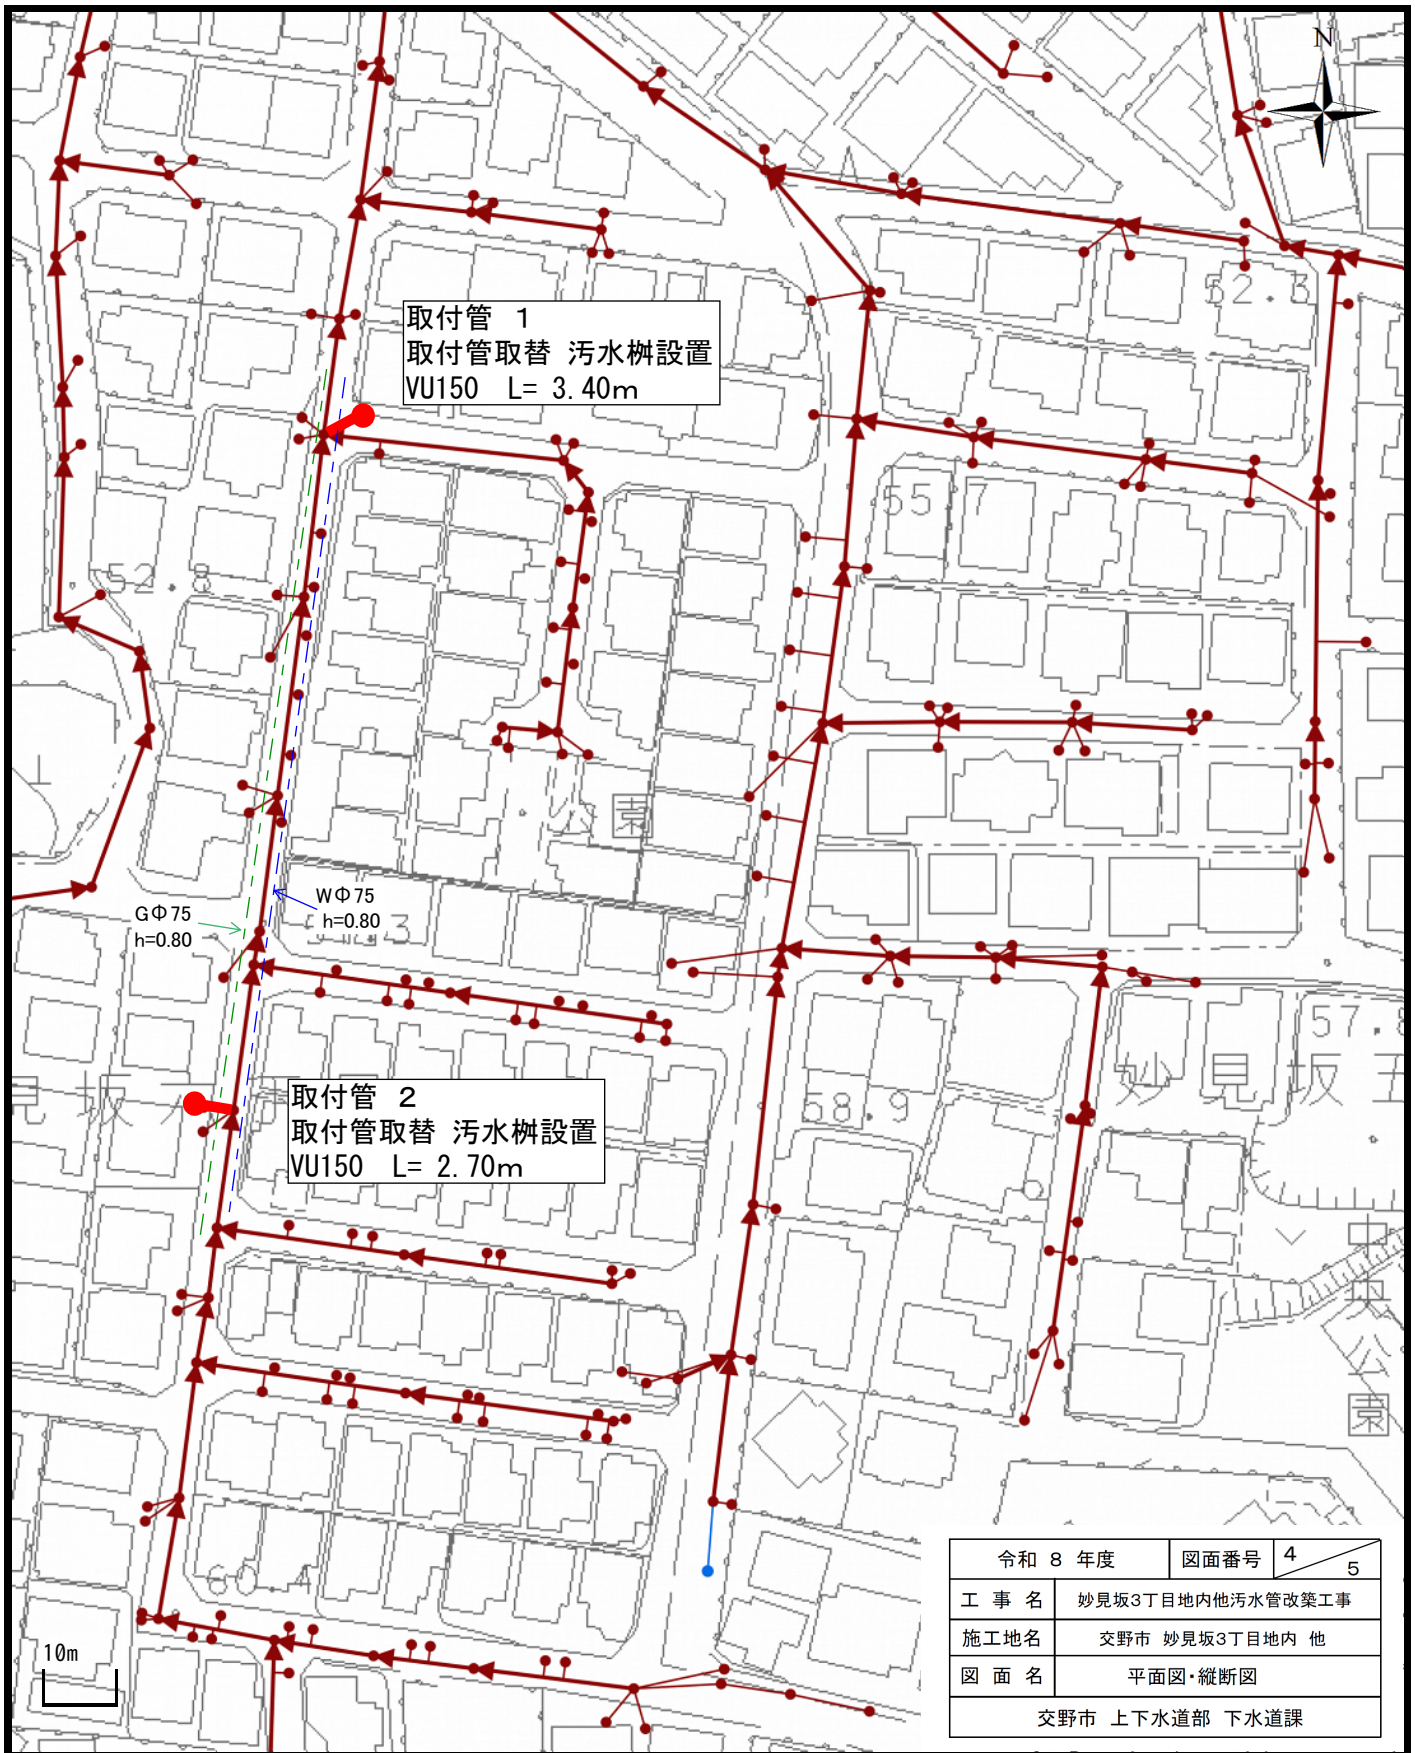



1 / 1,000

凡例 : 取付管・污水枳施工個所 ——— ●


汚水枳取付管標準図

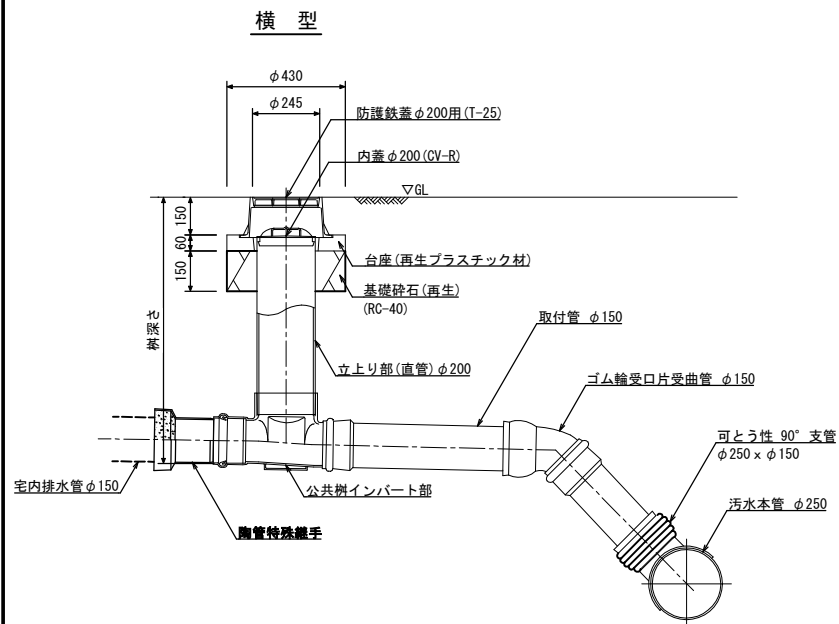


小口径公共汚水枳定規図

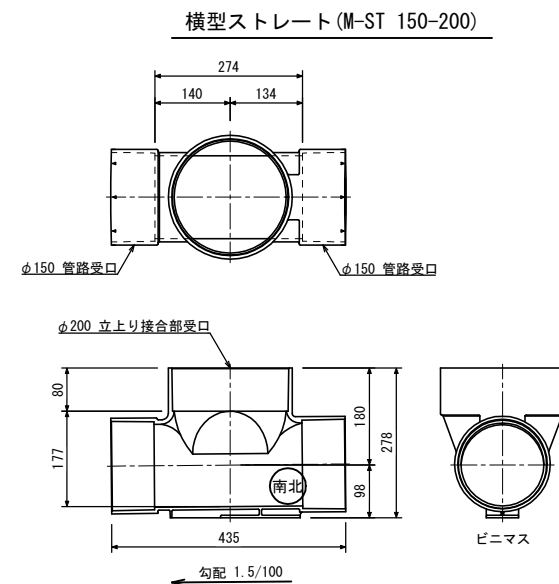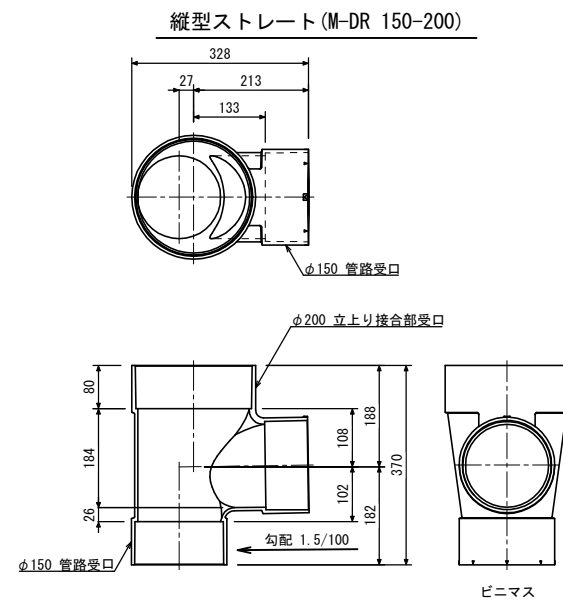

市道1 (道路幅員6m未満)

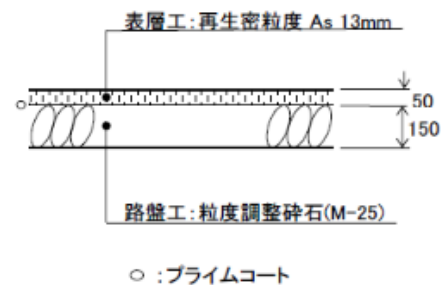

舗装本復旧図 (参考図)

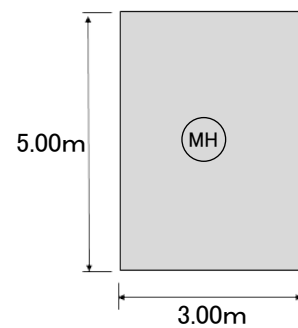

令和 8 年度		図面番号	5
工 事 名	妙見坂3丁目地内他汚水管改築工事		
施工地名	交野市 妙見坂3丁目地内 他		
図 面 名	平面図・縦断図		
交野市 上下水道部 下水道課			